



**АДМИНИСТРАЦИЯ ПЕРМСКОГО МУНИЦИПАЛЬНОГО ОКРУГА
ПЕРМСКОГО КРАЯ
КОМИТЕТ ИМУЩЕСТВЕННЫХ ОТНОШЕНИЙ**

РАСПОРЯЖЕНИЕ

21.09.2026

№ 2510

**Об установлении публичного
сервитута на часть земельного
участка**

В соответствии со ст. 23, гл. V.7 Земельного кодекса Российской Федерации, Федеральным законом от 25.10.2001 № 137-ФЗ «О введении в действие Земельного кодекса Российской Федерации», пп. 3.2.5 п. 3.2 разд. 3 Положения о комитете имущественных отношений администрации Пермского муниципального округа, утвержденного решением Думы Пермского муниципального округа Пермского края от 29.11.2022 № 48, на основании ходатайства акционерного общества «Газпром газораспределение Пермь» (ИНН 5902183841, ОГРН 1025900512670) (далее - АО «Газпром газораспределение Пермь») от 04.09.2026 № 10906:

1. Установить в интересах АО «Газпром газораспределение Пермь» публичный сервитут площадью 946 кв.м на часть земельного участка:

- в кадастровом квартале 59:32:0010003 (946 кв.м).

Цель: для обслуживания и эксплуатации наружной сети газоснабжения до границы земельного участка по адресу: п. Кукуштан, ул. Ульяновская, 68, Пермский край, Пермский район (кадастровый номер сооружения 59:32:0010003:9561).

Срок: 49 лет.

2. Утвердить границы публичного сервитута земельного участка, указанного в п. 1 настоящего распоряжения, согласно прилагаемой схеме расположения границ публичного сервитута.

3. Срок, в течение которого использование указанных в п. 1 настоящего распоряжения земельного участка в соответствии с его разрешенным использованием будет невозможно или существенно затруднено в связи

с осуществлением сервитута – не установлен.

4. Порядок установления зон с особыми условиями использования территорий и содержание ограничений прав на земельные участки в границах таких зон установлен Постановлением Правительства РФ от 20.11.2000 № 878 «Об утверждении правил охраны газораспределительных сетей». Охранная зона газораспределительной сети - территория с особыми условиями использования, устанавливаемая вдоль трасс газопроводов и вокруг других объектов газораспределительной сети в целях обеспечения нормальных условий ее эксплуатации и исключения возможности ее повреждения.

5. Плата за публичный сервитут не устанавливается в соответствии с ч. 4 ст. 3.6 Федерального закона от 25.10.2001 года № 137-ФЗ «О введении в действие Земельного кодекса Российской Федерации».

6. Комитету имущественных отношений администрации Пермского муниципального округа в течение 5 рабочих дней со дня подписания настоящего распоряжения:

6.1. направить настоящее распоряжение в Управление Федеральной службы государственной регистрации, кадастра и картографии по Пермскому краю;

6.2. направить настоящее распоряжение в АО «Газпром газораспределение Пермь»;

6.3. разместить настоящее распоряжение на официальном сайте Пермского муниципального округа в информационно-телекоммуникационной сети «Интернет» (www.permokrug.ru).

7. Настоящее распоряжение вступает в силу с момента опубликования.


8. Контроль исполнения распоряжения возложить на заместителя председателя комитета М.В. Королеву.

Председатель комитета




Е.А. Демидова


СХЕМА РАСПОЛОЖЕНИЯ ГРАНИЦ ПУБЛИЧНОГО СЕРВИТУТА
для обслуживания и эксплуатации наружной сети газоснабжения до границы земельного
участка по адресу: п. Кукуштан, ул. Ульяновская, 68, Пермский край, Пермский район
(кадастровый номер сооружения 59:32:0010003:9561)

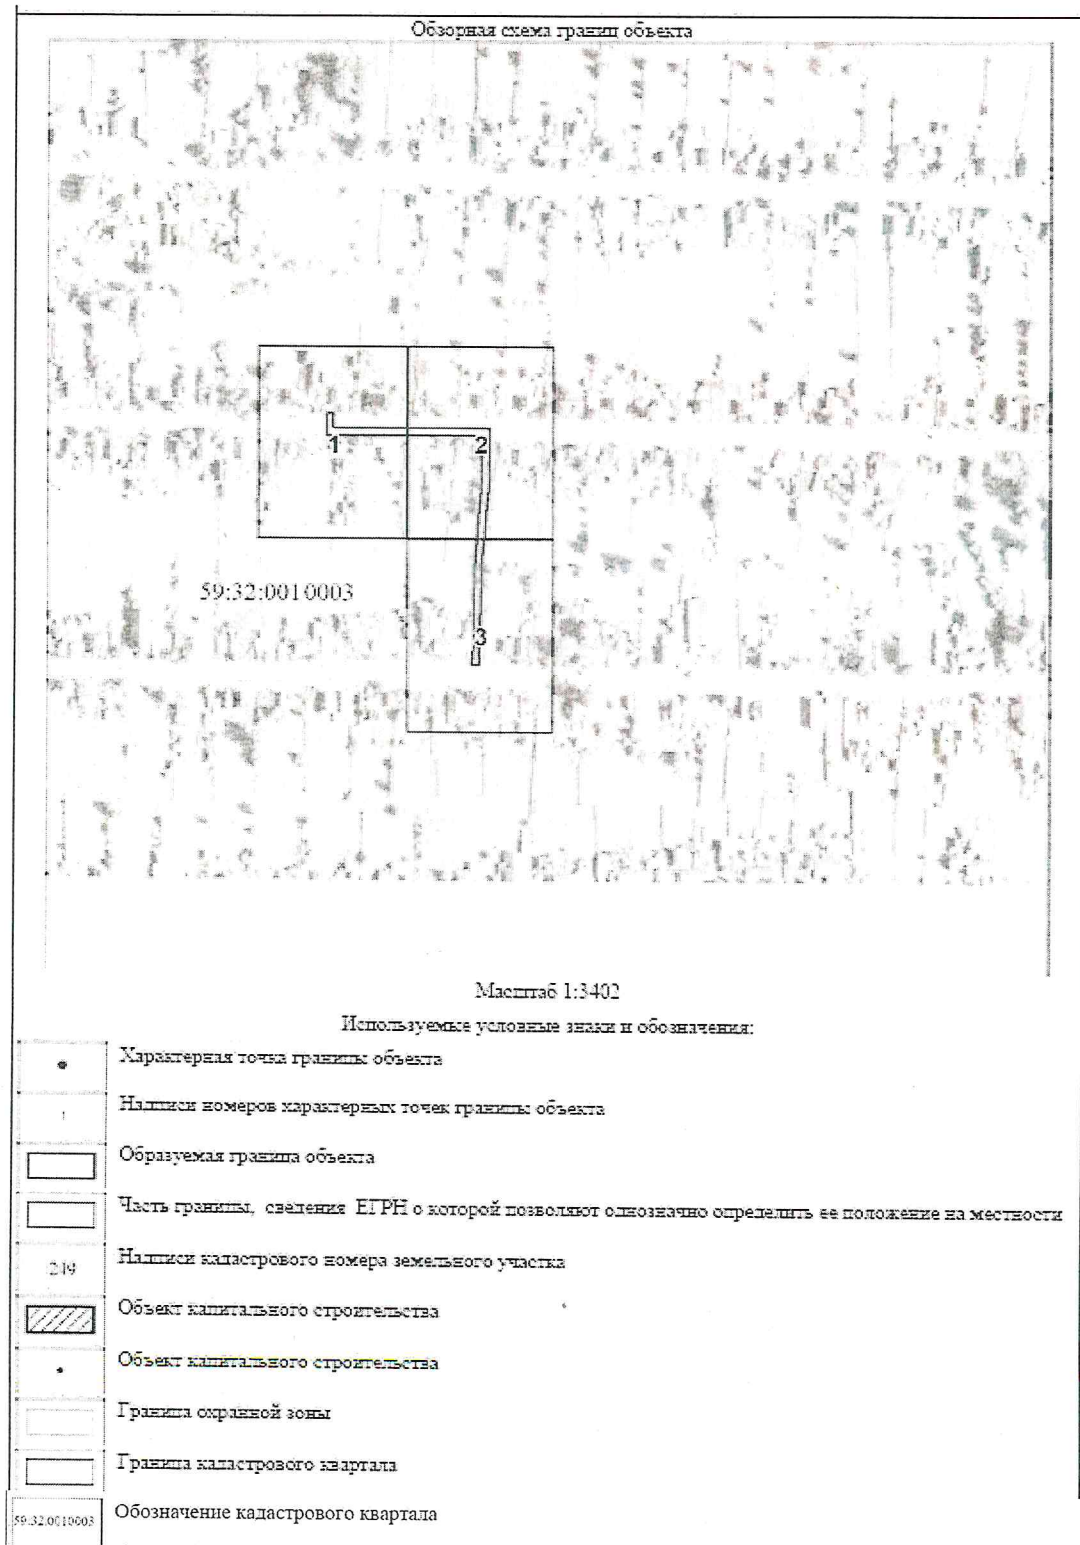

Выносной лист № 1

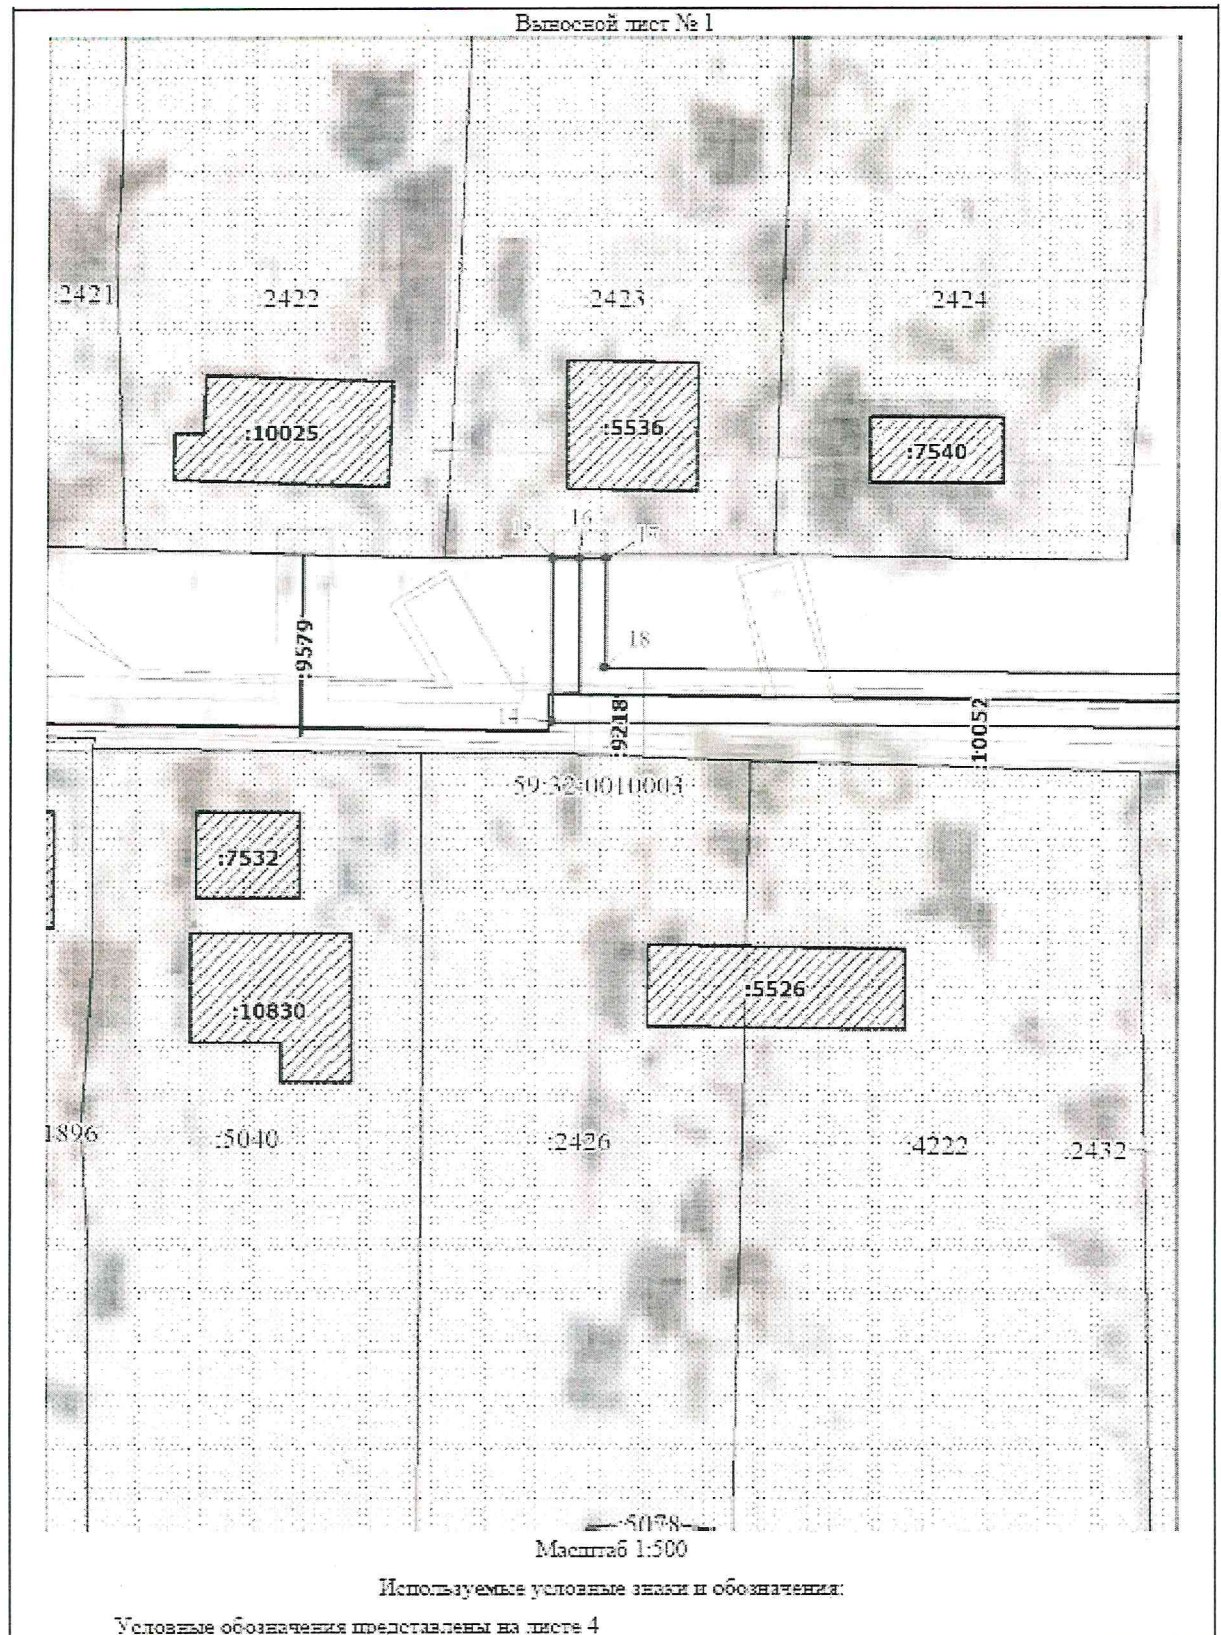

Выносной лист № 2

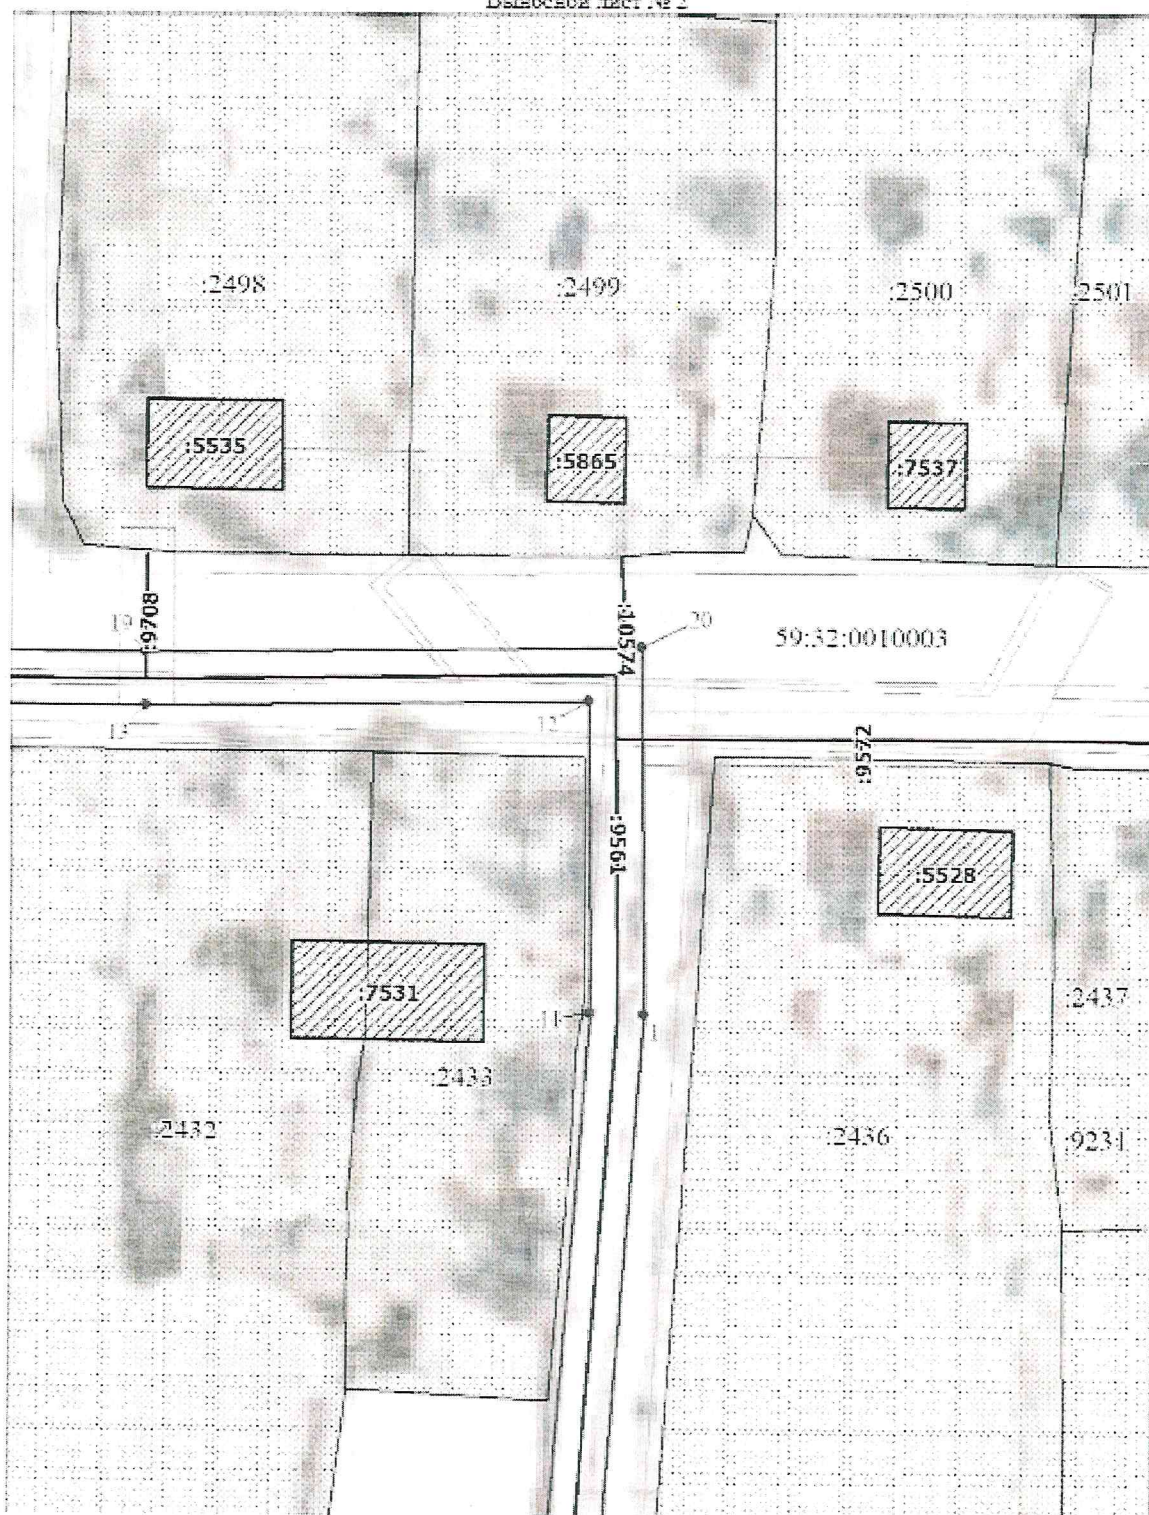


Масштаб 1:500

Используемые условные знаки и обозначения:

Условные обозначения представлены на листе 4

Выносной лист № 3

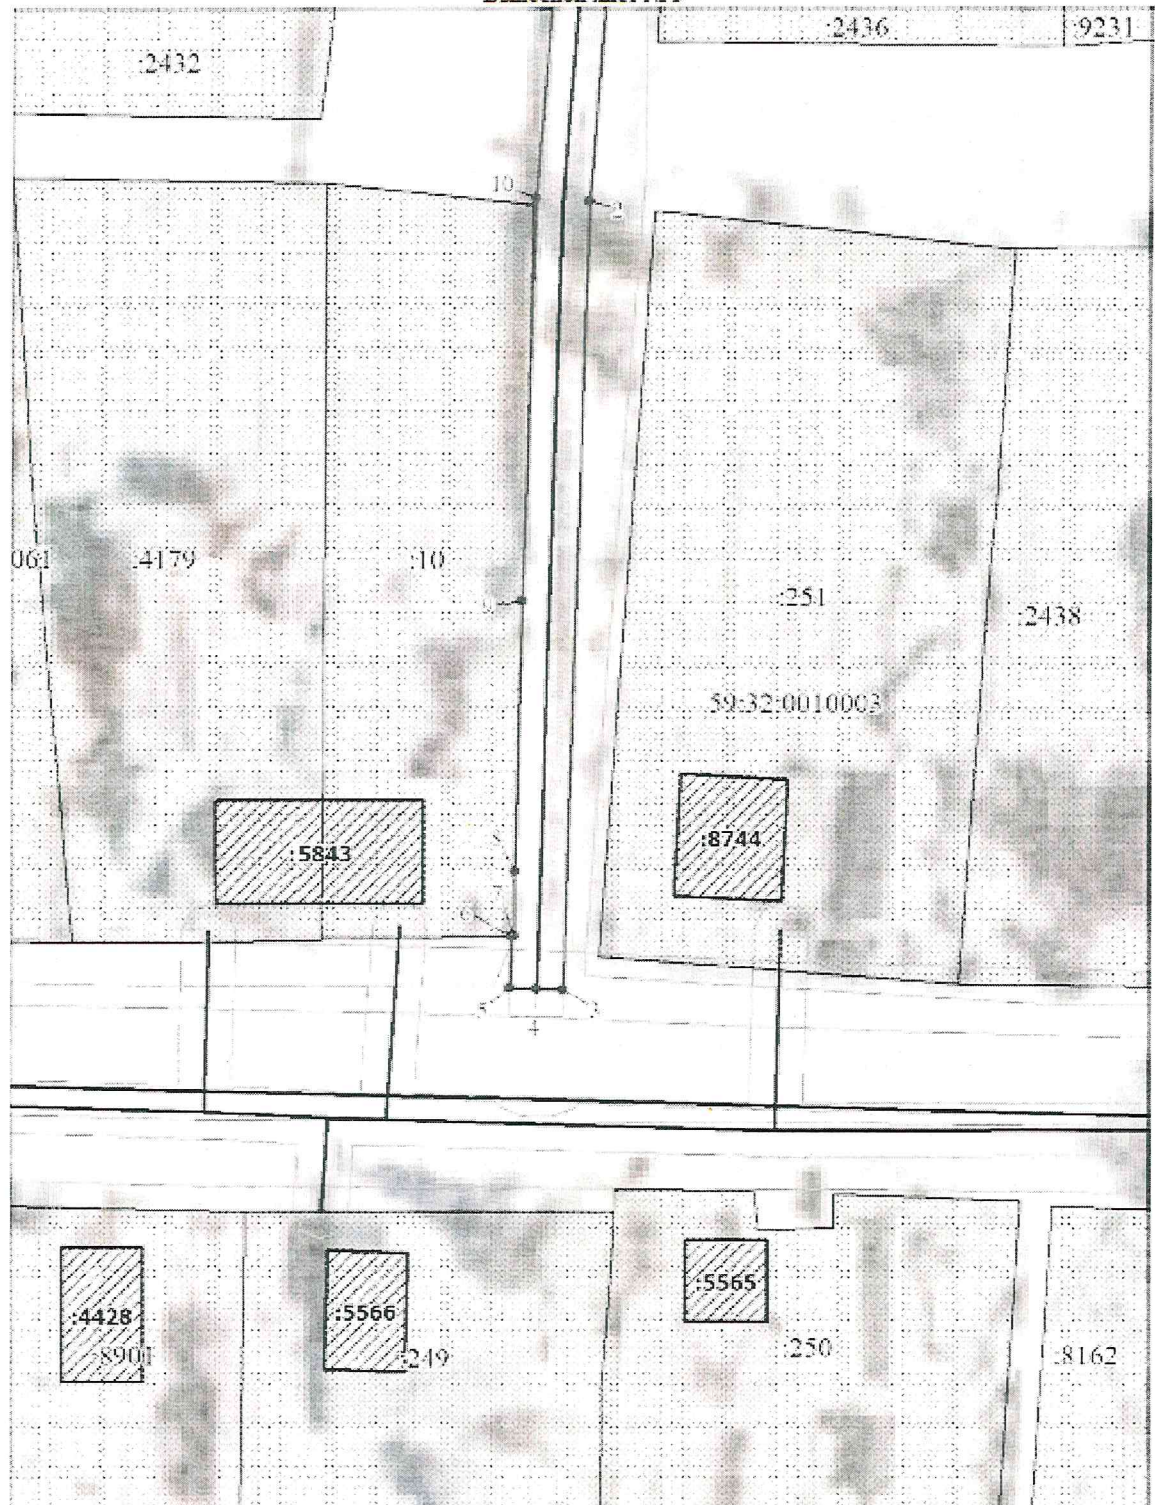

Масштаб 1:500

Используемые условные знаки и обозначения:

Условные обозначения представлены на листе 4

Приложение № 2
к распоряжению
комитета имущественных
отношений администрации
Пермского муниципального округа
от 21.09.2026 № 2510

**ОПИСАНИЕ МЕСТОПОЛОЖЕНИЯ ГРАНИЦ
ПУБЛИЧНОГО СЕРВИТУТА**

1. Система координат МСК-59, зона 2					
2. Сведения о характерных точках границ объекта					
Обозначение характерных точек границ	Координаты, м		Метод определения координат характерной точки	Средняя квадратическая погрешность положения характерной точки (M _t), м	Описание обозначения точки на местности (при наличии)
	X	Y			
1	2	3	4	5	6
1	476981.44	2245014.79	Аналитический метод	0.1	Закрепление отсутствует
2	476929.71	2245010.83	Аналитический метод	0.1	Закрепление отсутствует
3	476870.53	2245009.00	Аналитический метод	0.1	Закрепление отсутствует
4	476870.59	2245007.00	Аналитический метод	0.1	Закрепление отсутствует
5	476870.65	2245005.00	Аналитический метод	0.1	Закрепление отсутствует
6	476874.53	2245005.12	Аналитический метод	0.1	Закрепление отсутствует
7	476874.53	2245005.29	Аналитический метод	0.1	Закрепление отсутствует
8	476879.39	2245005.39	Аналитический метод	0.1	Закрепление отсутствует
9	476899.67	2245005.90	Аналитический метод	0.1	Закрепление отсутствует
10	476929.93	2245006.83	Аналитический метод	0.1	Закрепление отсутствует
11	476981.58	2245010.79	Аналитический метод	0.1	Закрепление отсутствует
12	477005.05	2245010.57	Аналитический метод	0.1	Закрепление отсутствует
13	477004.59	2244977.77	Аналитический метод	0.1	Закрепление отсутствует
14	477005.06	2244920.67	Аналитический метод	0.1	Закрепление отсутствует
15	477017.27	2244920.76	Аналитический метод	0.1	Закрепление отсутствует
16	477017.26	2244922.76	Аналитический метод	0.1	Закрепление отсутствует
17	477017.25	2244924.76	Аналитический метод	0.1	Закрепление отсутствует
18	477009.04	2244924.70	Аналитический метод	0.1	Закрепление отсутствует
19	477008.59	2244977.75	Аналитический метод	0.1	Закрепление отсутствует
20	477009.11	2245014.53	Аналитический метод	0.1	Закрепление отсутствует
1	476981.44	2245014.79	Аналитический метод	0.1	Закрепление отсутствует