



**КОМИТЕТ ИМУЩЕСТВЕННЫХ ОТНОШЕНИЙ
АДМИНИСТРАЦИИ ПЕРМСКОГО МУНИЦИПАЛЬНОГО ОКРУГА**

РЕШЕНИЕ

о размещении объектов № 813

Пермский край
Пермский муниципальный округ

15.05.2026

Комитет имущественных отношений администрации Пермского муниципального округа разрешает Шубодеров Дмитрий Александрович (почтовый адрес: 614065, Пермский край, г. Пермь, ул. Александра Шубодёрова, д. 5)

размещение объекта «Строительство ВЛ-10кВ для подключения здания по адресу м.о. Пермский, тер-я Шоссе Космонавтов, 433»

на землях государственная собственность на которые не разграничена

на срок 11 месяцев

Местоположение: Пермский край, Пермский муниципальный округ, тер-я Шоссе Космонавтов, 433

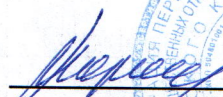
Приложение: схема предполагаемых к использованию земель или части земельного участка.

Особые условия использования:

1. При установке опор электросетевого хозяйства учесть параметры ширины проезда улично-дорожной сети, во избежание сужения полосы отвода дороги. Установить опоры на расстоянии не более 2 метров от границ земельного участка.

2. При условии получения разрешения на производство земляных работ.

Заместитель председателя комитета

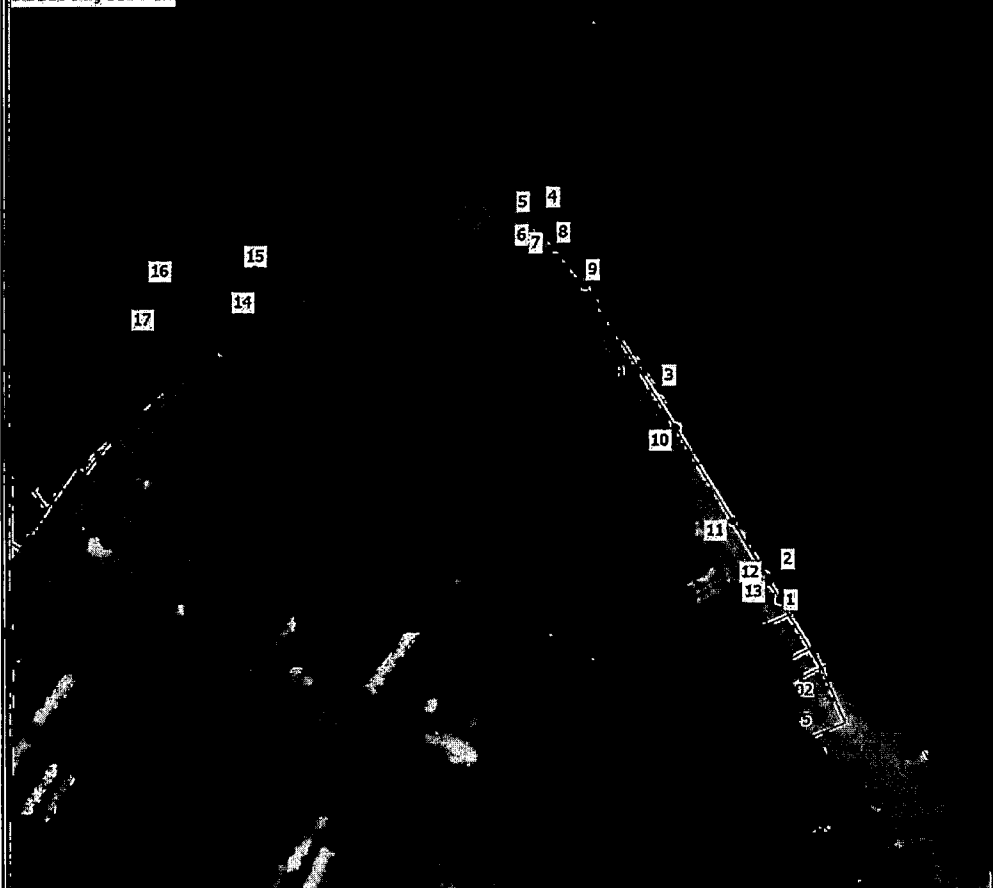

(подпись, печать)

М.В. Королева



Схема расположения земельного участка или земельных участков на кадастровом плане территории

МСК-59, зона 2



Масштаб 1:1000

Условные обозначения

- Часть границы, местоположение которой определено при выполнении кадастровых работ
- 1 - Обозначение новой характерной точки
- - Характерная точка границы земельного участка, сведения о которой отсутствуют в ЕГРН, местоположение которой определено при кадастровых работах (новая характерная точка)
- 59:32:5221201 - Номер кадастрового квартала
- 59:32:6.2202 - Зона с особыми условиями использования территории 59:32-6.2202 — Охранная зона инженерных коммуникаций
- 3991 - Кадастровый номер земельного участка
- 59:32:3980008-17.5 - Обозначение публичного сервитута
- Часть границы, сведения ЕГРН о которой позволяют однозначно определить ее положение на местности
- Граница зоны с особыми условиями
- Граница территориальной зоны

СХЕМА ПРЕДПОЛАГАЕМЫХ К ИСПОЛЬЗОВАНИЮ ЗЕМЕЛЬ ИЛИ ЧАСТИ ЗЕМЕЛЬНОГО УЧАСТКА

Объект: Строительство ВЛ-10кВ для подключения здания по адресу м.о. Пермский, тер-я Шоссе Космонавтов, 433

Местоположение: Пермский край, м.о. Пермский, тер-я Шоссе Космонавтов, 433

Площадь земель или части земельного участка: 165 кв.м.

Категория земель: Земли населенных пунктов

Вид разрешенного использования —

Каталог координат, м		
№ точки границы	X	Y
ЗУ1(2)		
1	508655,05	2218924,79
2	508659,80	2218924,72
3	508693,64	2218902,91
4	508726,01	2218881,97
5	508725,44	2218879,03
6	508723,68	2218880,47
7	508723,79	2218881,05
8	508719,73	2218883,67
9	508712,88	2218889,23
10	508686,79	2218905,60
11	508669,56	2218916,02
12	508659,19	2218922,73
13	508658,45	2218922,74
1	508655,05	2218924,79
ЗУ1(1)		
14	508710,24	2218810,24
15	508712,56	2218811,70
16	508715,84	2218828,87
17	508713,21	2218825,78
14	508710,24	2218810,24

Описание границ смежных землепользователей:

от точки 1 до точки 5 - земли общего пользования

от точки 5 до точки 1 - граница земельного участка с кадастровым номером 59:32:3980008:3984

от точки 14 до точки 15 - граница земельного участка с кадастровым номером 59:32:3980008:3984

от точки 15 до точки 16/ от точки 17 до точки 14 - земли общего пользования

от точки 16 до точки 17 - граница земельного участка с кадастровым номером 59:32:3980008:672

Масштаб 1:1000

Заявитель:

(подпись, расшифровка подписи)