

РЕШЕНИЕ
о размещении объектов № 20

Пермский край
Пермский район

03.03.2017

Комитет имущественных отношений администрации Пермского муниципального района разрешает Открытому акционерному обществу «Межрегиональная распределительная сетевая компания Урала» (ИНН 6671163413, ОГРН 1056604000970, почтовый адрес: 614017, г. Пермь, ул. Инженерная, д. 17)

размещение объекта «2 КТП, ВКЛ 10 кВ для электроснабжения среднеэтажной жилой застройки по адресу: Пермский край, Пермский район, Гамовское с/п, с. Гамово, ул. 50 лет Октября, 26 а»


на землях государственная собственность на которые не разграничена

на срок 6 месяцев с 03.03.2017 г. по 02.09.2017 г.

Местоположение: Пермский край, Пермский район, Гамовское с/п, с. Гамово.

Приложение: схема предполагаемых к использованию земель или части земельного участка.



Председатель комитета
имущественных отношений администрации
Пермского муниципального района


Г.В. Мюресов
(подпись, печать)

**СХЕМА ПРЕДПОЛАГАЕМЫХ К ИСПОЛЬЗОВАНИЮ ЗЕМЕЛЬ
ИЛИ ЧАСТИ ЗЕМЕЛЬНОГО УЧАСТКА**

Объект: 2КТП, ВКЛ 10 кВ для электроснабжения среднеэтажной жилой застройки по адресу:
Пермский край, Пермский район, Гамовское с/п, с. Гамово, ул. 50 лет Октября, 26а,
кад. № 59:32:0250002:4396 (ОАО "СтройПанельКомплект")
Местоположение: Пермский край, Пермский район, Гамовское с/п, с. Гамово
Площадь земель или части земельного участка **2483 кв.м.**
Категория земель: земли населённых пунктов
Вид разрешённого использования: отсутствуют

СХЕМА РАСПОЛОЖЕНИЯ ЛИСТОВ

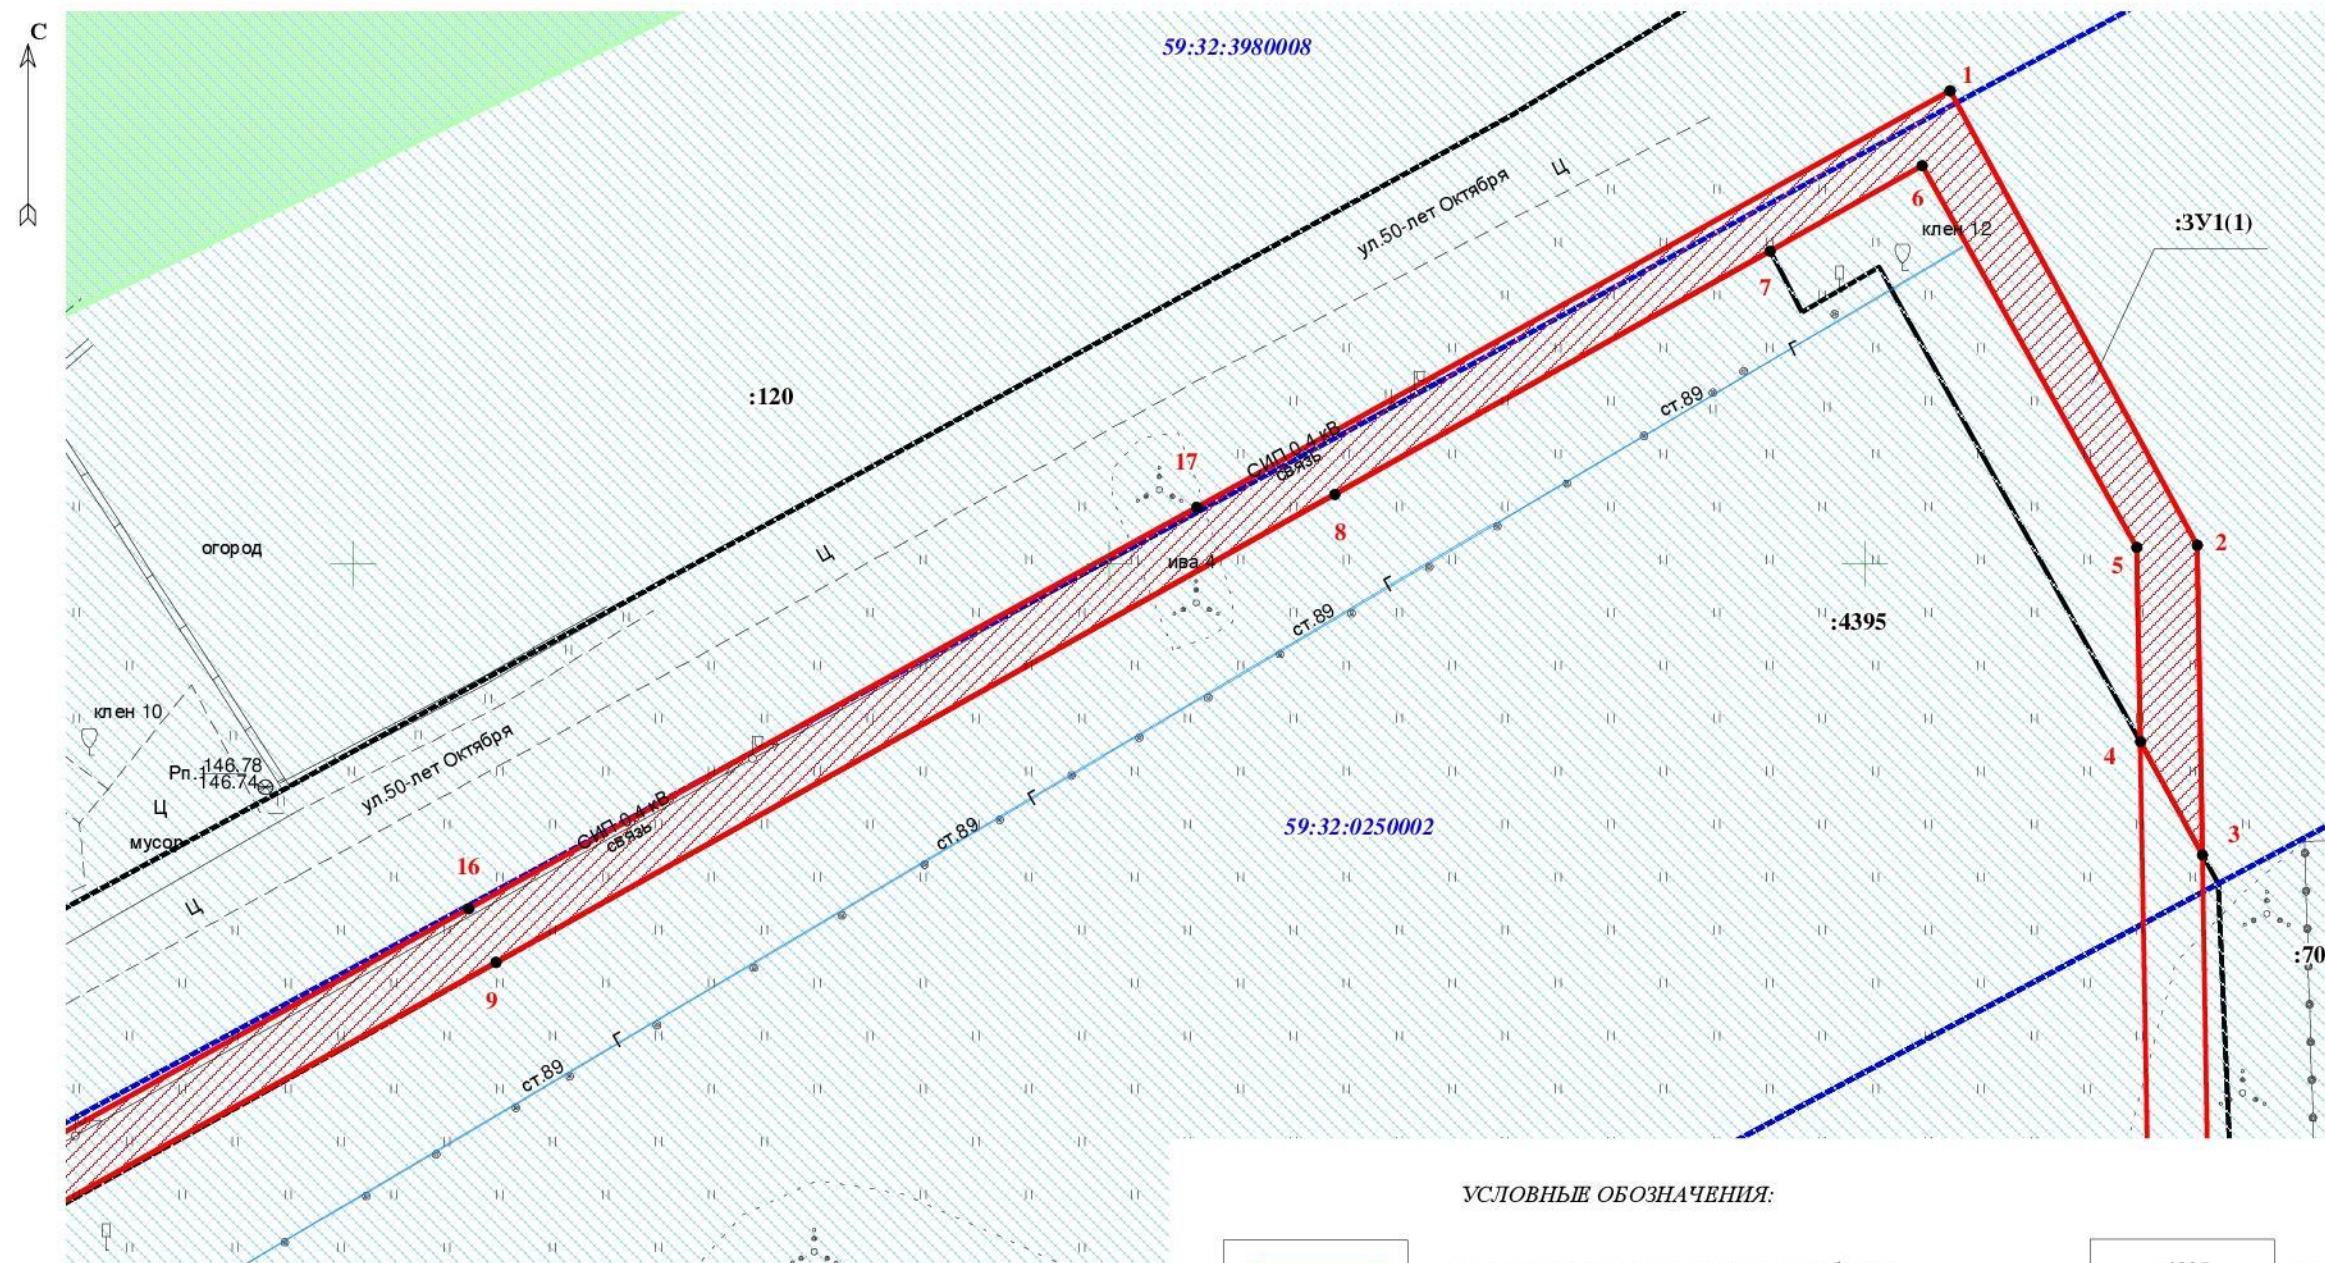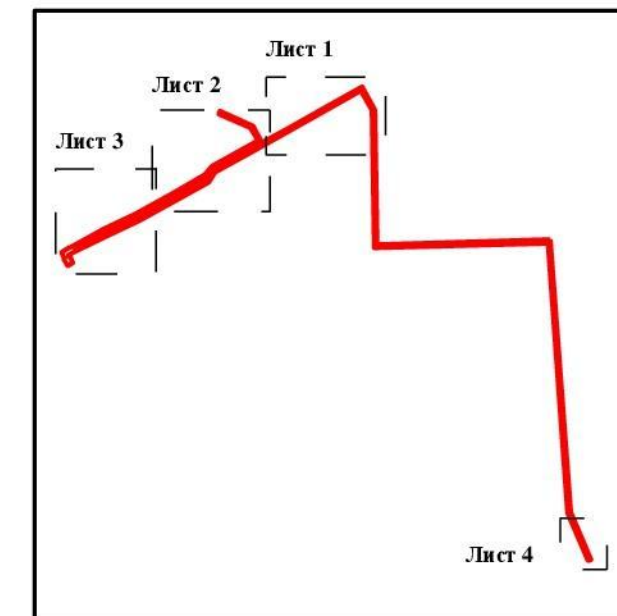

Масштаб 1:500

УСЛОВНЫЕ ОБОЗНАЧЕНИЯ:

- | | | | |
|--|---|--|--|
| | - граница проектируемого размещения объекта | | - кадастровый номер существующего земельного участка |
| | - граница проектируемого размещения объекта по свободным муниципальным землям | | - граница кадастрового квартала |
| | - обозначение проектируемого размещения объекта по свободным муниципальным землям | | 59:32:3980008 - кадастровый номер кадастрового квартала |
| | 5 - поворотные точки границы земельного участка | | - приаэродромная территория аэродрома аэропорта Большое Савино |
| | - существующая часть границы, имеющиеся в ГКН сведения о которой достаточны для определения её местоположения | | - охранная зона ВЛ-10 кВ Фидер Профилакторий |



Описание границ смежных землепользователей и каталог координат отображены на ЛИСТЕ 5

ОАО "МРСК Урала" _____ / _____ /
ВЕРНО

СХЕМА ПРЕДПОЛАГАЕМЫХ К ИСПОЛЬЗОВАНИЮ ЗЕМЕЛЬ ИЛИ ЧАСТИ ЗЕМЕЛЬНОГО УЧАСТКА

Объект: 2КТП, ВКЛ 10 кВ для электроснабжения среднеэтажной жилой застройки по адресу:
 Пермский край, Пермский район, Гамовское с/п, с. Гамово, ул. 50 лет Октября, 26а,
 кад. № 59:32:0250002:4396 (ОАО "СтройПанельКомплект")
 Местоположение: Пермский край, Пермский район, Гамовское с/п, с. Гамово
 Площадь земель или части земельного участка **2483 кв.м.**
 Категория земель: земли населённых пунктов
 Вид разрешённого использования: отсутствует

СХЕМА РАСПОЛОЖЕНИЯ ЛИСТОВ

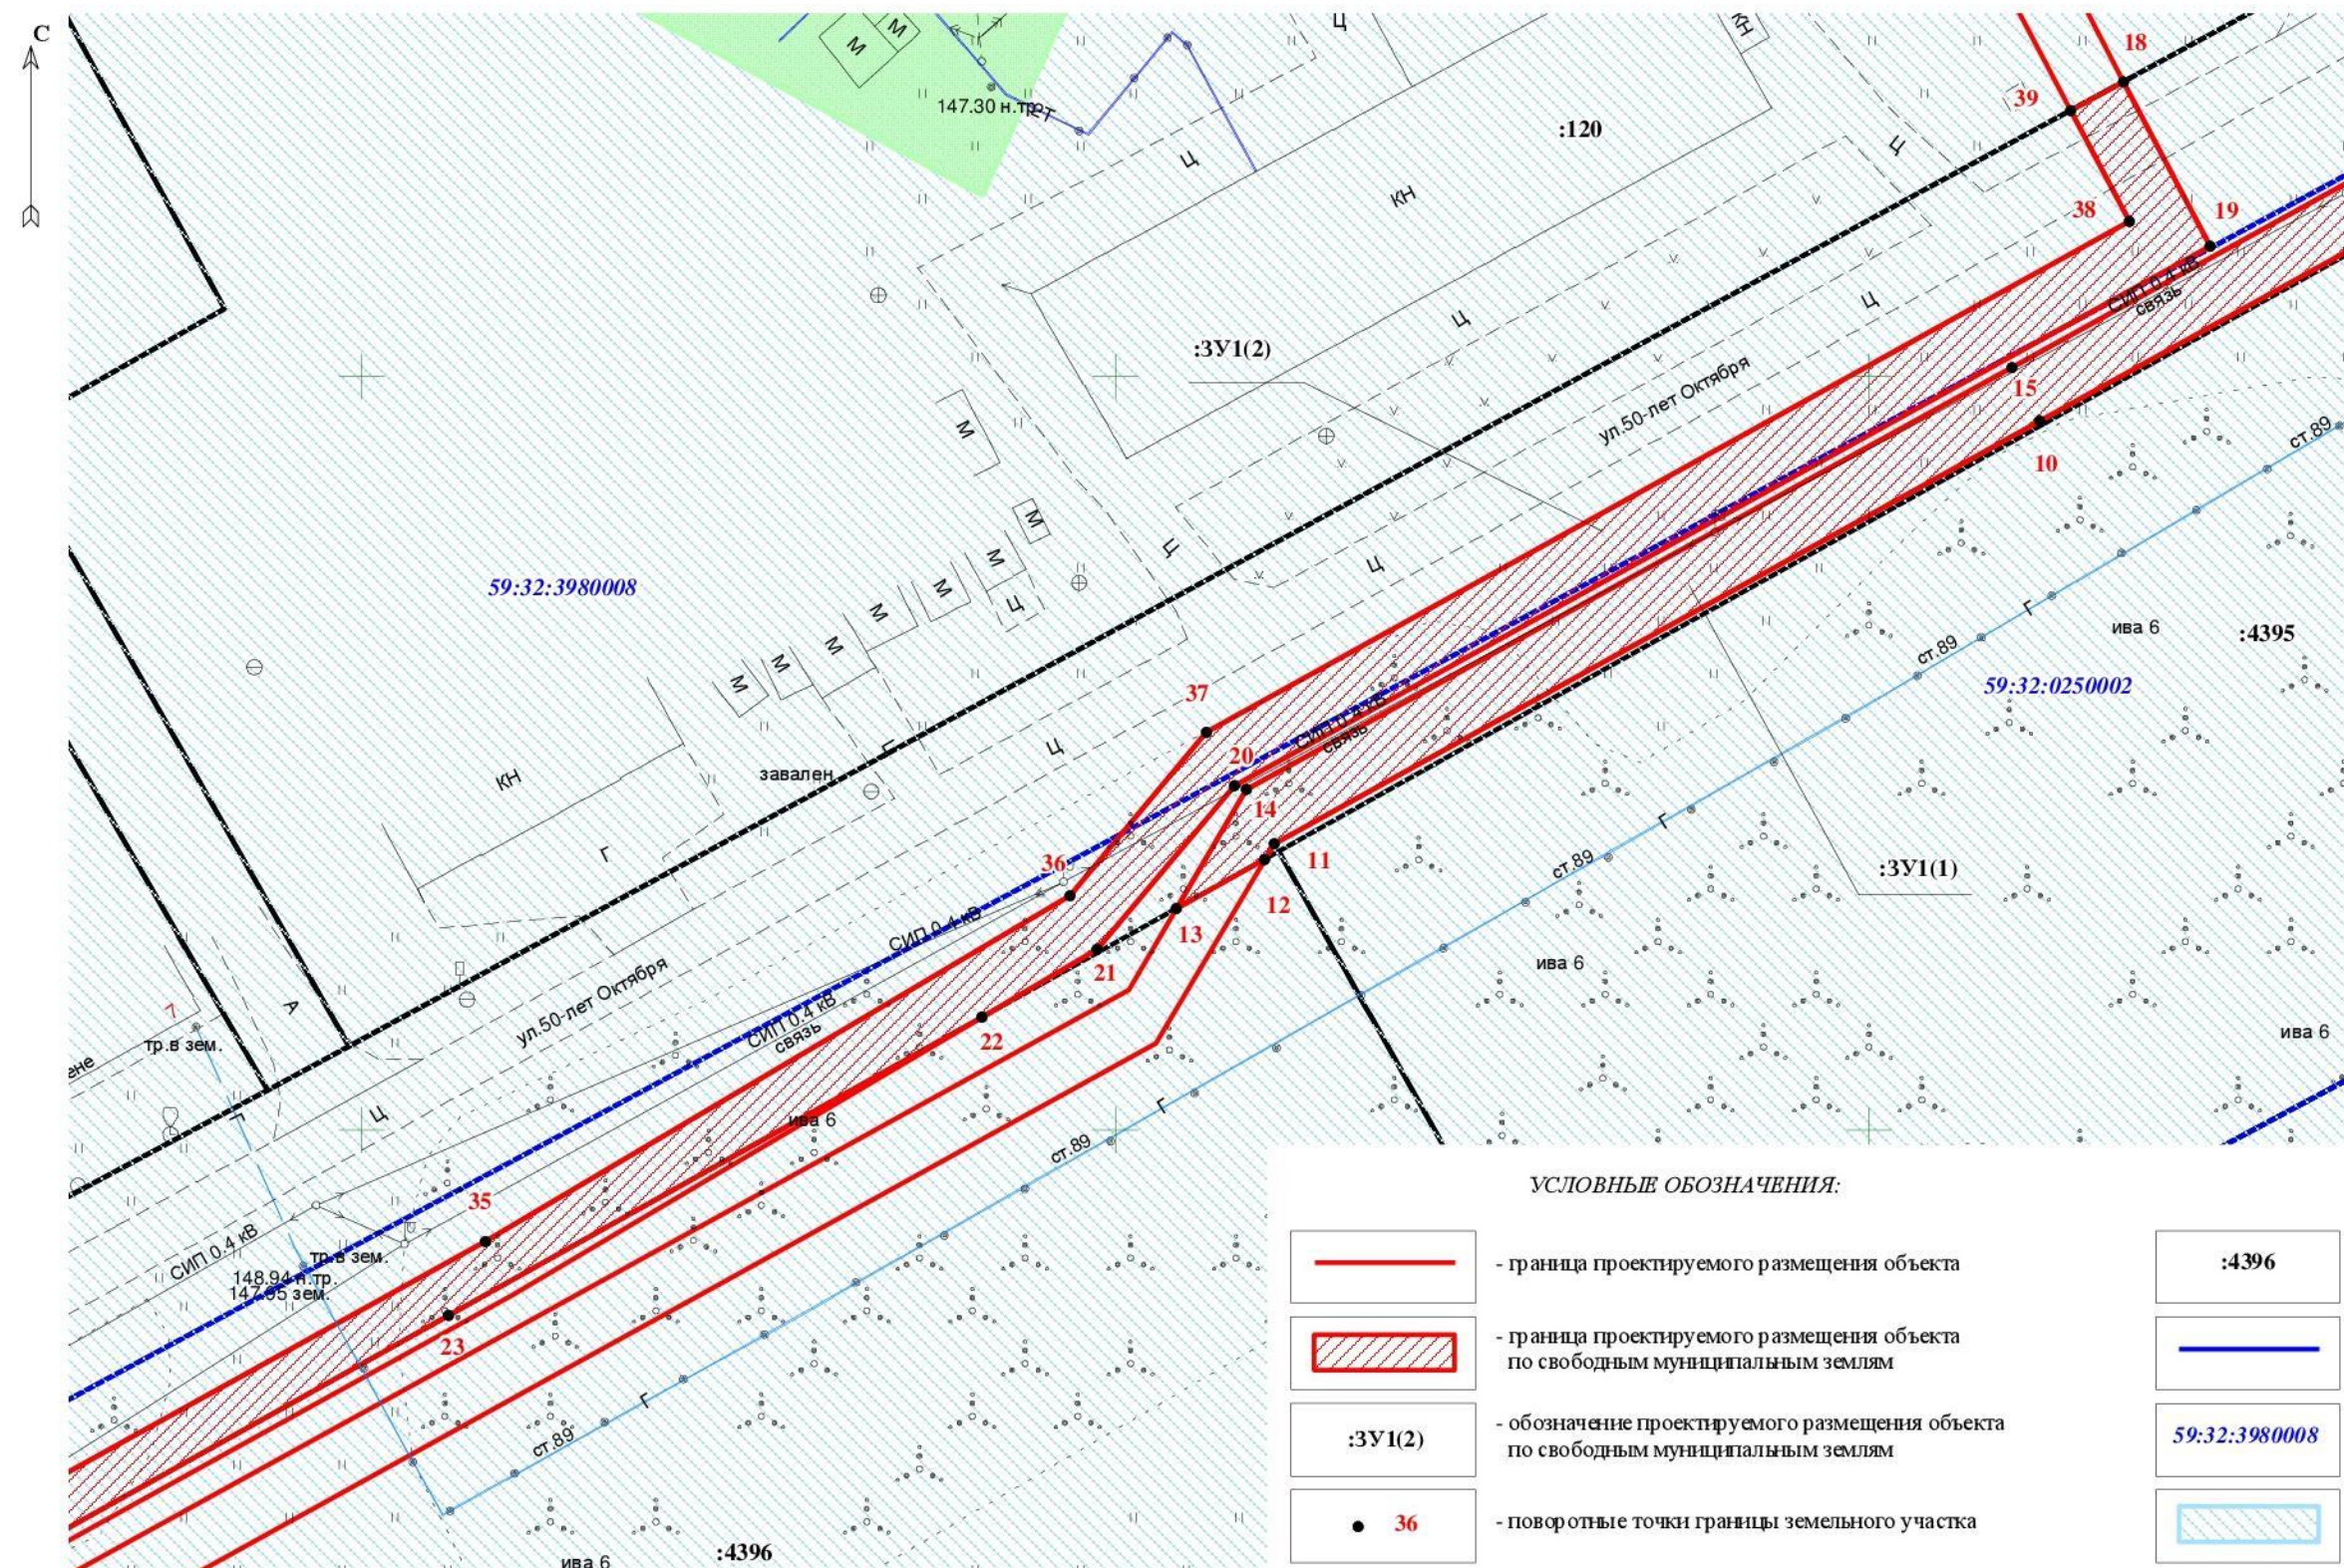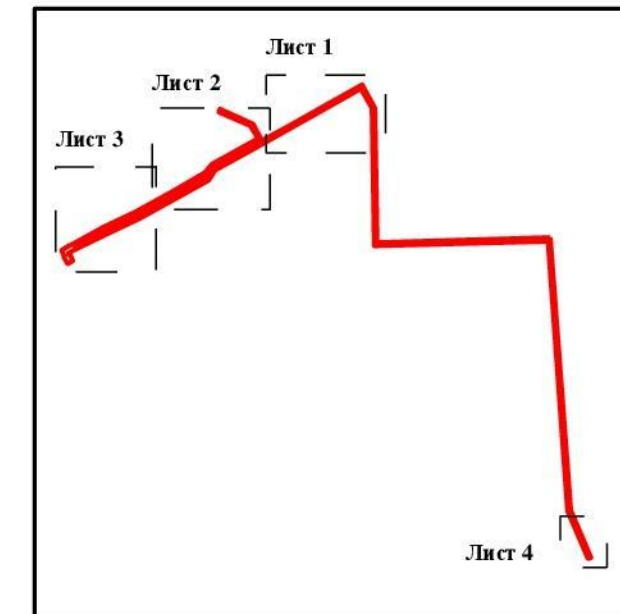

- УСЛОВНЫЕ ОБОЗНАЧЕНИЯ:**
- граница проектируемого размещения объекта
 - граница проектируемого размещения объекта по свободным муниципальным землям
 - обозначение проектируемого размещения объекта по свободным муниципальным землям
 - поворотные точки границы земельного участка
 - существующая часть границы, имеющиеся в ГКН сведения о которой достаточны для определения её местоположения
 - кадастровый номер существующего земельного участка
 - граница кадастрового квартала
 - кадастровый номер кадастрового квартала
 - приаэродромная территория аэродрома аэропорта Большое Савино
 - охранный зона ВЛ-10 кВ Фидер Профилакторий



Масштаб 1:500

Описание границ смежных землепользователей и каталог координат отображены на ЛИСТЕ 5

**СХЕМА ПРЕДПОЛАГАЕМЫХ К ИСПОЛЬЗОВАНИЮ ЗЕМЕЛЬ
ИЛИ ЧАСТИ ЗЕМЕЛЬНОГО УЧАСТКА**

Объект: 2КТП, ВКЛ 10 кВ для электроснабжения среднеэтажной жилой застройки по адресу:
Пермский край, Пермский район, Гамовское с/п, с. Гамово, ул. 50 лет Октября, 26а,
кад. № 59:32:0250002:4396 (ОАО "СтройПанельКомплект")
Местоположение: Пермский край, Пермский район, Гамовское с/п, с. Гамово
Площадь земель или части земельного участка **2483 кв.м.**
Категория земель: земли населённых пунктов
Вид разрешённого использования: отсутствуют

СХЕМА РАСПОЛОЖЕНИЯ ЛИСТОВ

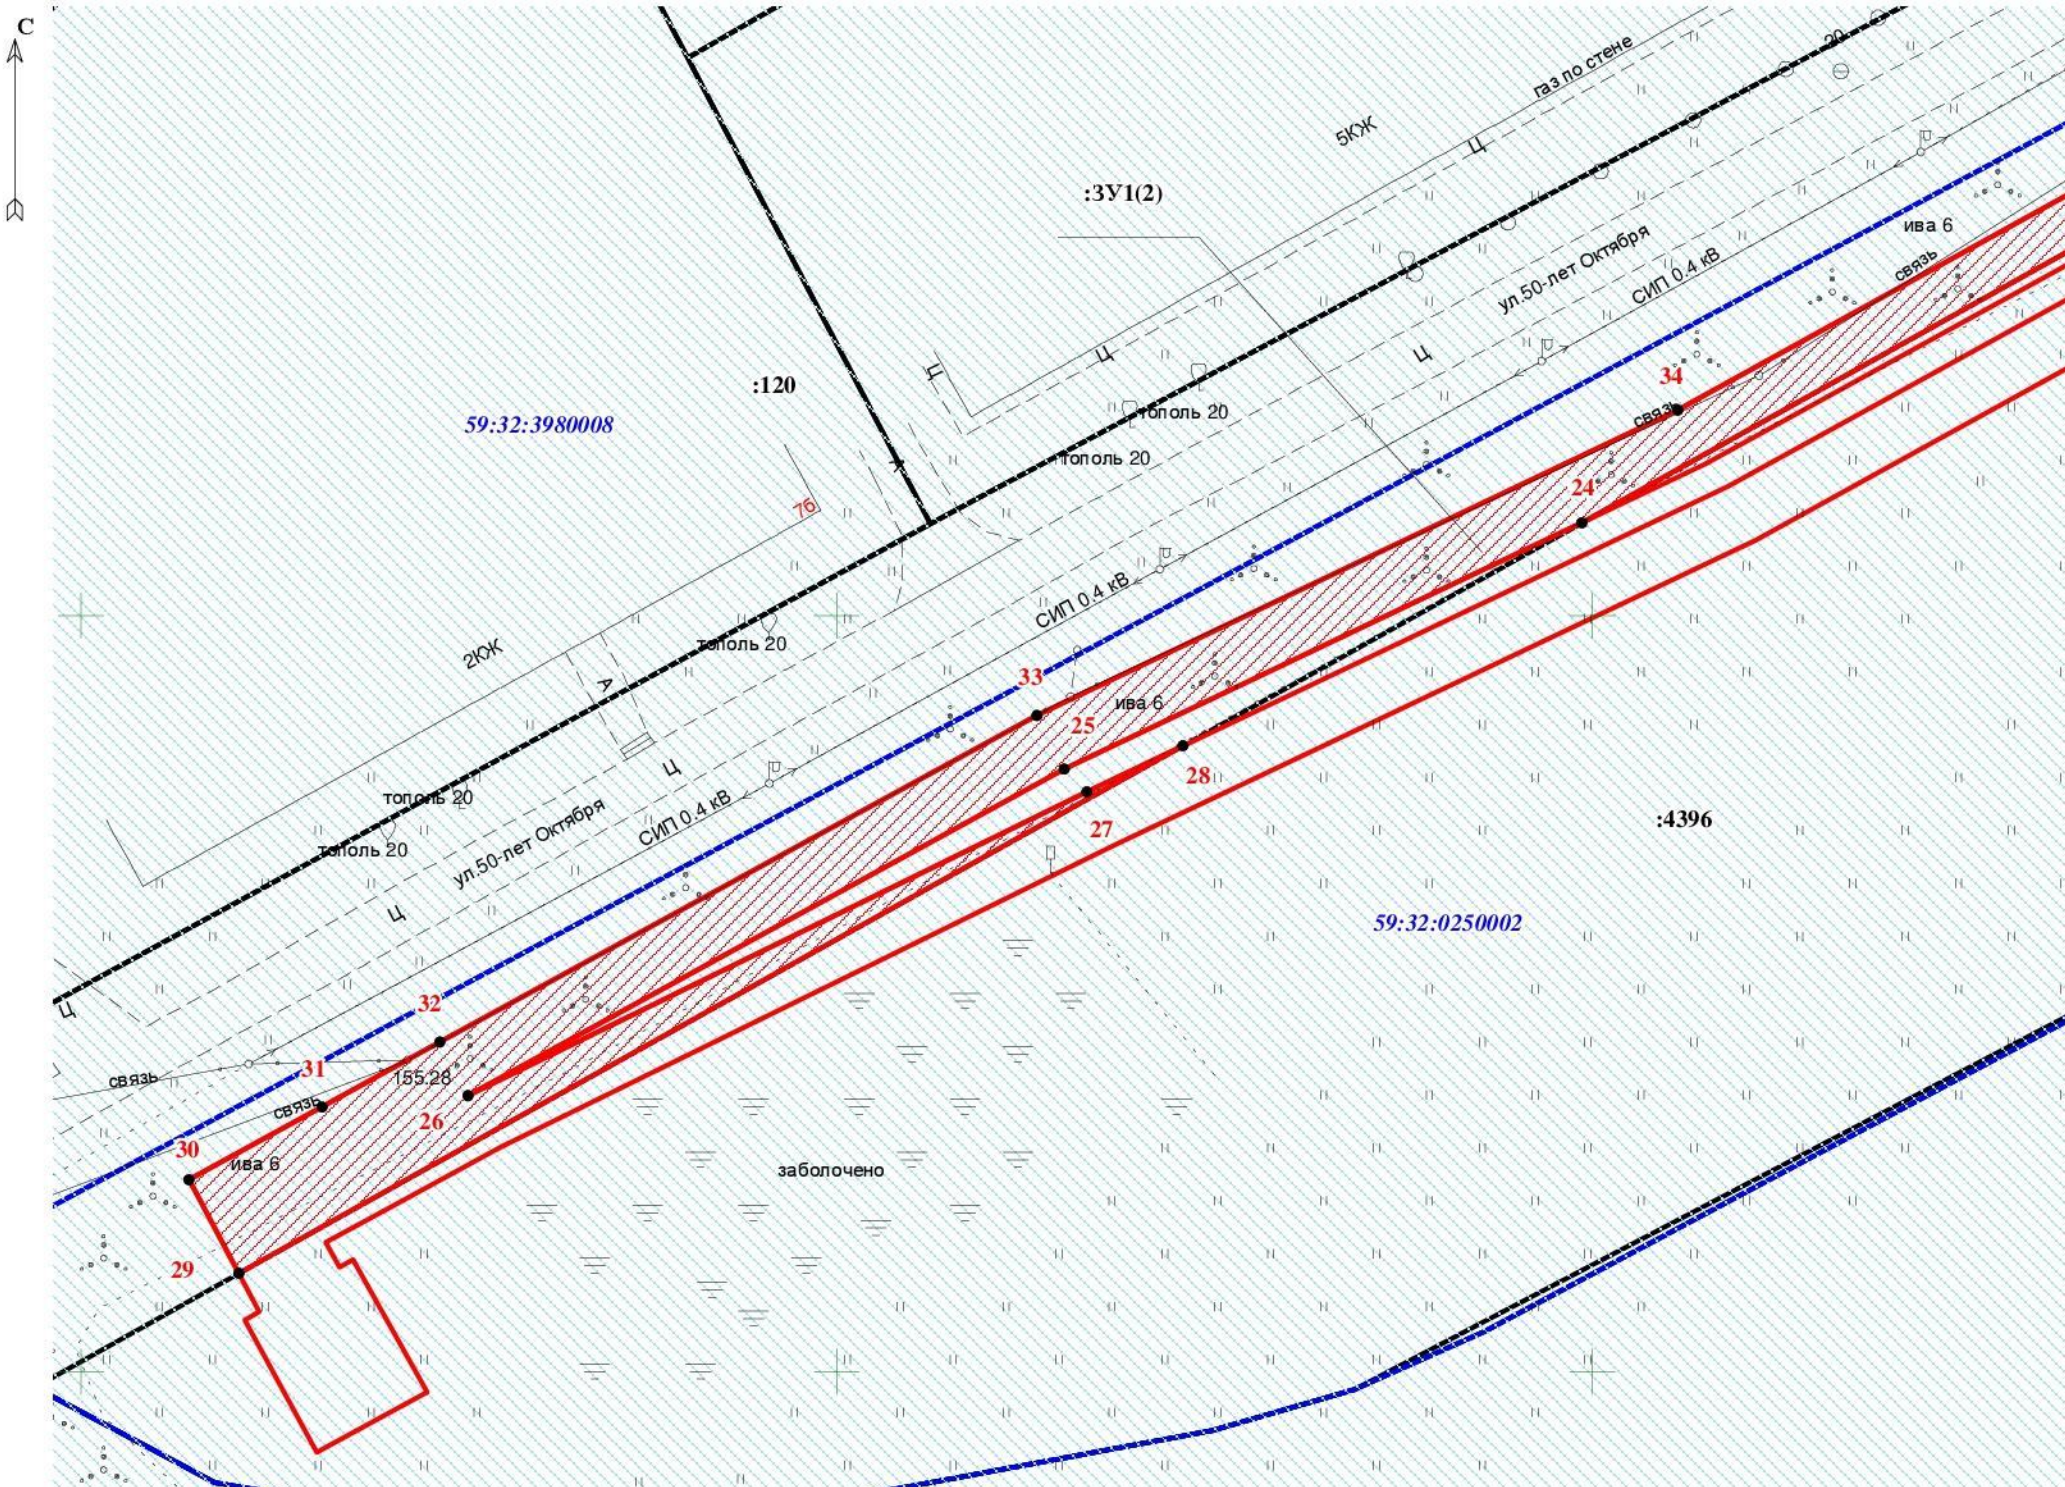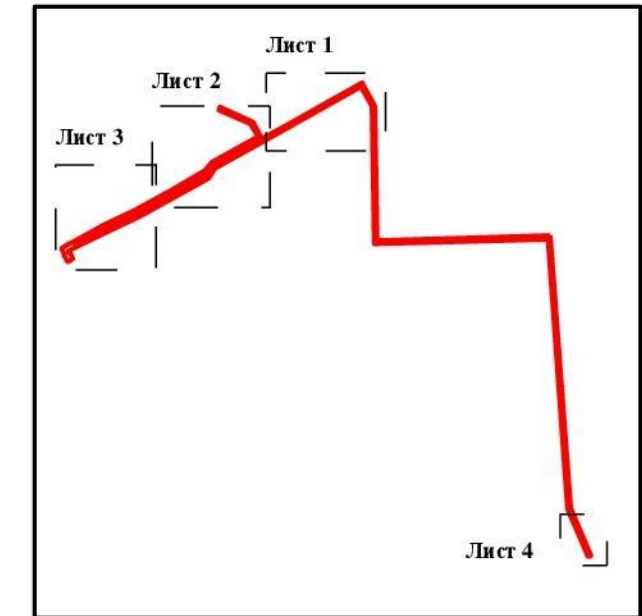

ЛИСТ 3

Масштаб 1:500

УСЛОВНЫЕ ОБОЗНАЧЕНИЯ:


-  - граница проектируемого размещения объекта
-  - граница проектируемого размещения объекта по свободным муниципальным землям
-  - обозначение проектируемого размещения объекта по свободным муниципальным землям
-  - поворотные точки границы земельного участка
-  - существующая часть границы, имеющиеся в ГКН сведения о которой достаточны для определения её местоположения
-  - кадастровый номер существующего земельного участка
-  - граница кадастрового квартала
-  - кадастровый номер кадастрового квартала
-  - приаэродромная территория аэродрома аэропорта Большое Савино

Описание границ смежных землепользователей и каталог координат отображены на ЛИСТЕ 5

**СХЕМА ПРЕДПОЛАГАЕМЫХ К ИСПОЛЬЗОВАНИЮ ЗЕМЕЛЬ
ИЛИ ЧАСТИ ЗЕМЕЛЬНОГО УЧАСТКА**


Объект: 2КТП, ВКЛ 10 кВ для электроснабжения среднеэтажной жилой застройки по адресу:
Пермский край, Пермский район, Гамовское с/п, с. Гамово, ул. 50 лет Октября, 26а,
кад. № 59:32:0250002:4396 (ОАО "СтройПанельКомплект")
Местоположение: Пермский край, Пермский район, Гамовское с/п, с. Гамово
Площадь земель или части земельного участка **2483 кв.м.**
Категория земель: земли населённых пунктов
Вид разрешённого использования: отсутствуют

ЛИСТ 4

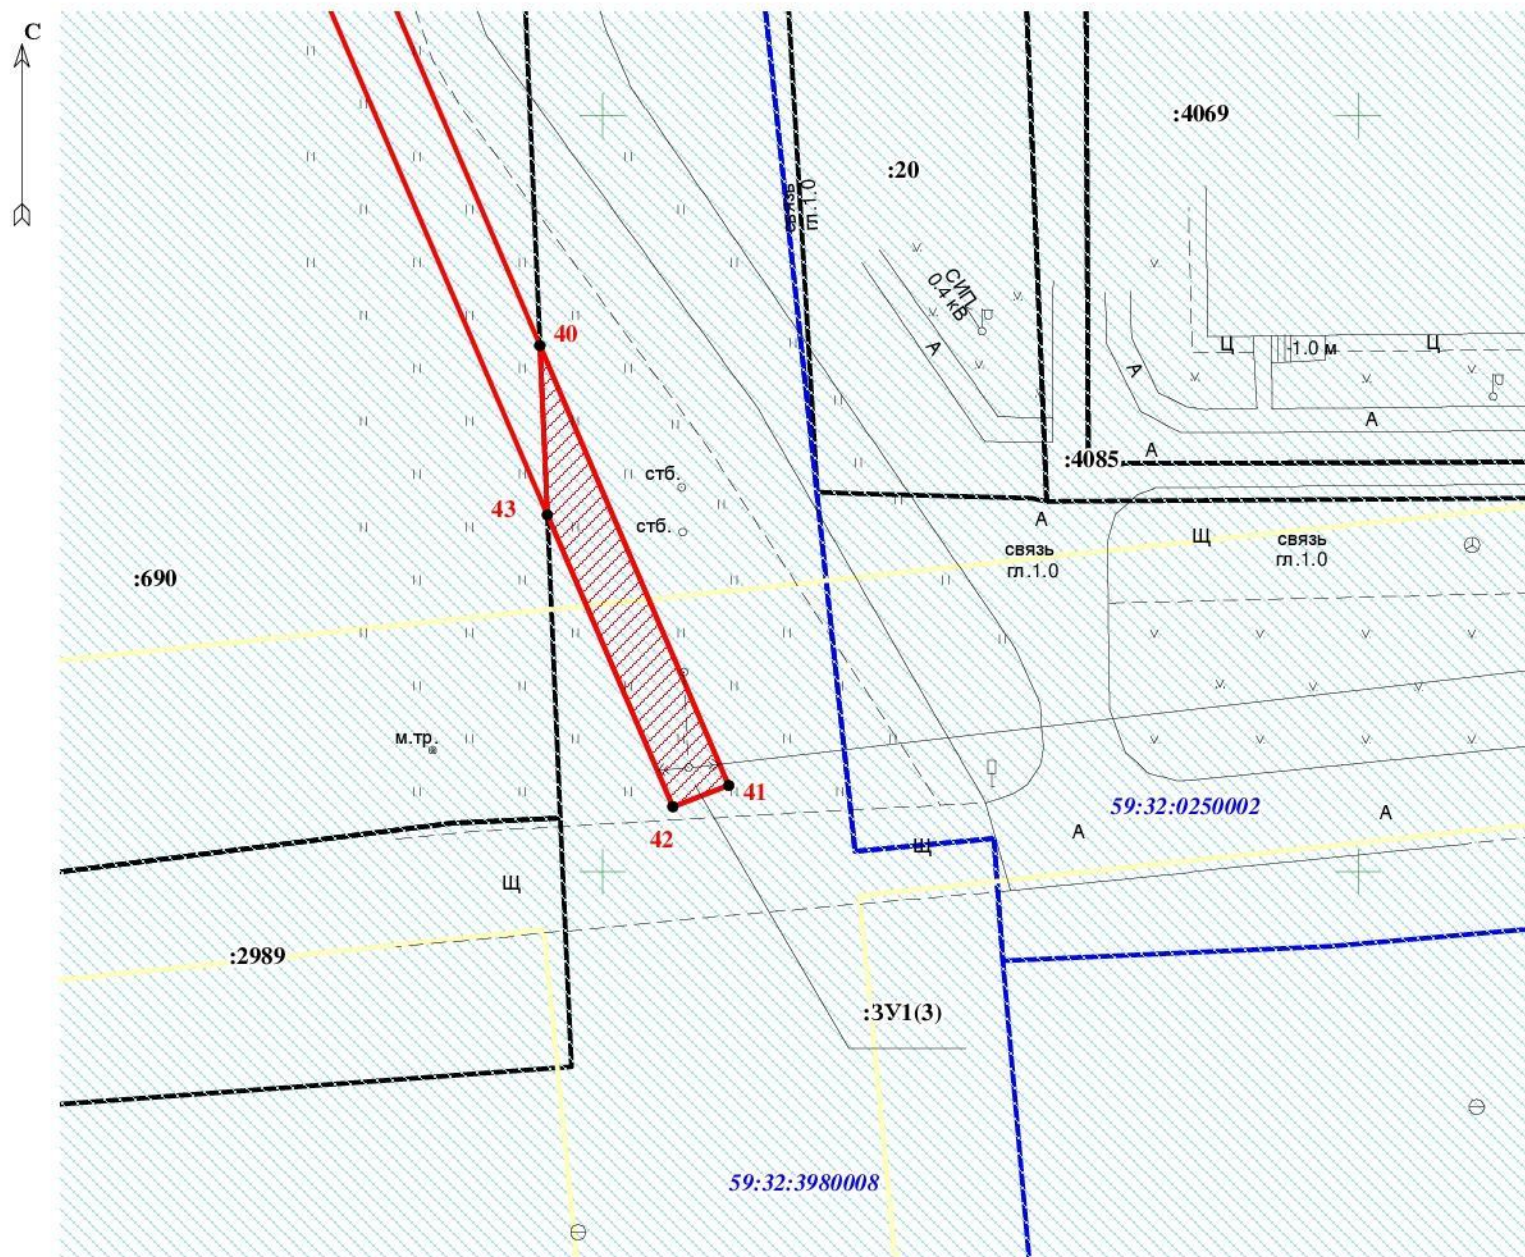



Масштаб 1:500

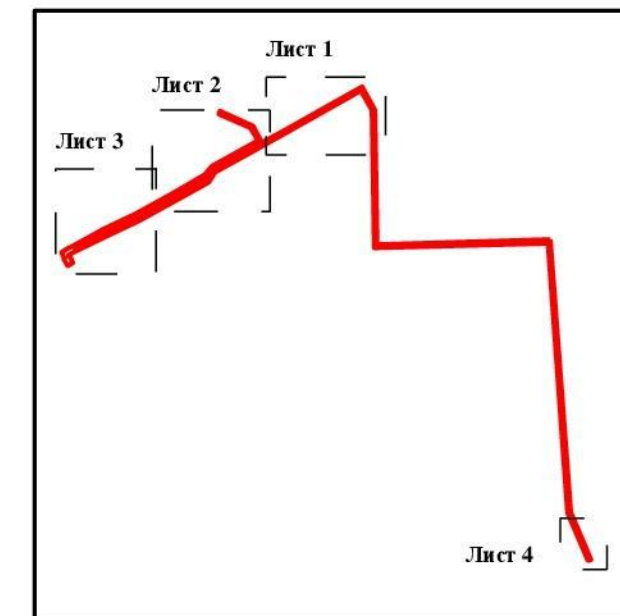СХЕМА РАСПОЛОЖЕНИЯ ЛИСТОВ



УСЛОВНЫЕ ОБОЗНАЧЕНИЯ:

-  - граница проектируемого размещения объекта
-  - граница проектируемого размещения объекта по свободным муниципальным землям
-  - обозначение проектируемого размещения объекта по свободным муниципальным землям
-  - поворотные точки границы земельного участка
-  - существующая часть границы, имеющиеся в ГКН сведения о которой достаточны для определения её местоположения
-  - кадастровый номер существующего земельного участка
-  - граница кадастрового квартала
-  - кадастровый номер кадастрового квартала
-  - приаэродромная территория аэродрома аэропорта Большое Савино
-  - охранный зона ВЛ-10 кВ Фидер Заречный

**СХЕМА ПРЕДПОЛАГАЕМЫХ К ИСПОЛЬЗОВАНИЮ ЗЕМЕЛЬ
ИЛИ ЧАСТИ ЗЕМЕЛЬНОГО УЧАСТКА**

Объект: 2КТП, ВКЛ 10 кВ для электроснабжения среднеэтажной жилой застройки по адресу:
Пермский край, Пермский район, Гамовское с/п, с. Гамово, ул. 50 лет Октября, 26а,
кад. № 59:32:0250002:4396 (ОАО "СтройПанельКомплект")
Местоположение: Пермский край, Пермский район, Гамовское с/п, с. Гамово
Площадь земель или части земельного участка **2483 кв.м.**
Категория земель: земли населённых пунктов
Вид разрешённого использования: отсутствует

Каталог координат, м

:ЗУ1(1)		
№ точки границы	X	Y
1	502631.28	2222655.64
2	502601.22	2222672.01
3	502580.74	2222672.36
4	502588.24	2222668.23
5	502601.11	2222668.01
6	502626.32	2222653.82
7	502620.70	2222643.74
8	502604.61	2222614.94
9	502573.62	2222559.47
10	502547.05	2222511.32
11	502519.02	2222460.54
12	502517.96	2222459.91
13	502514.69	2222454.05
14	502522.58	2222458.71
15	502550.60	2222509.49
16	502577.18	2222557.64
17	502603.76	2222605.80

:ЗУ1(2)		
№ точки границы	X	Y
18	502569.57	2222516.90
19	502558.66	2222522.63
20	502522.83	2222457.88
21	502512.00	2222448.80
22	502507.48	2222441.15
23	502487.68	2222405.73
24	502456.15	2222349.31
25	502439.83	2222315.05
26	502418.23	2222275.57
27	502438.35	2222316.52
28	502441.39	2222322.90
29	502406.49	2222260.45
30	502412.72	2222257.12
31	502417.51	2222265.93
32	502421.78	2222273.75
33	502443.39	2222313.22
34	502463.60	2222355.65
35	502492.60	2222408.18
36	502515.55	2222446.97
37	502526.39	2222456.05
38	502560.28	2222517.30
39	502567.67	2222513.40

:ЗУ1(3)		
№ точки границы	X	Y
40	502034.81	2222945.85
41	502005.70	2222958.36
42	502004.31	2222954.63
43	502023.61	2222946.33

Описание границ смежных землепользователей:

от 1 до 3 точки от 4 до 7 точки от 9 до 12 точки от 13 до 1 точки от 18 до 22 точки от 24 до 28 точки от 29 до 39 точки от 40 до 43 точки	свободные городские земли
от 3 до 4 точки от 7 до 9 точки	земельный участок с КН 59:32:0250002:4395
от 12 до 13 точки от 22 до 24 точки от 28 до 29 точки	земельный участок с КН 59:32:0250002:4396
от 39 до 18 точки	земельный участок с КН 59:32:3980008:120
от 43 до 40 точки	земельный участок с КН 59:32:3980008:690