


Схема расположения земельного участка или земельных участков на кадастровом плане территории

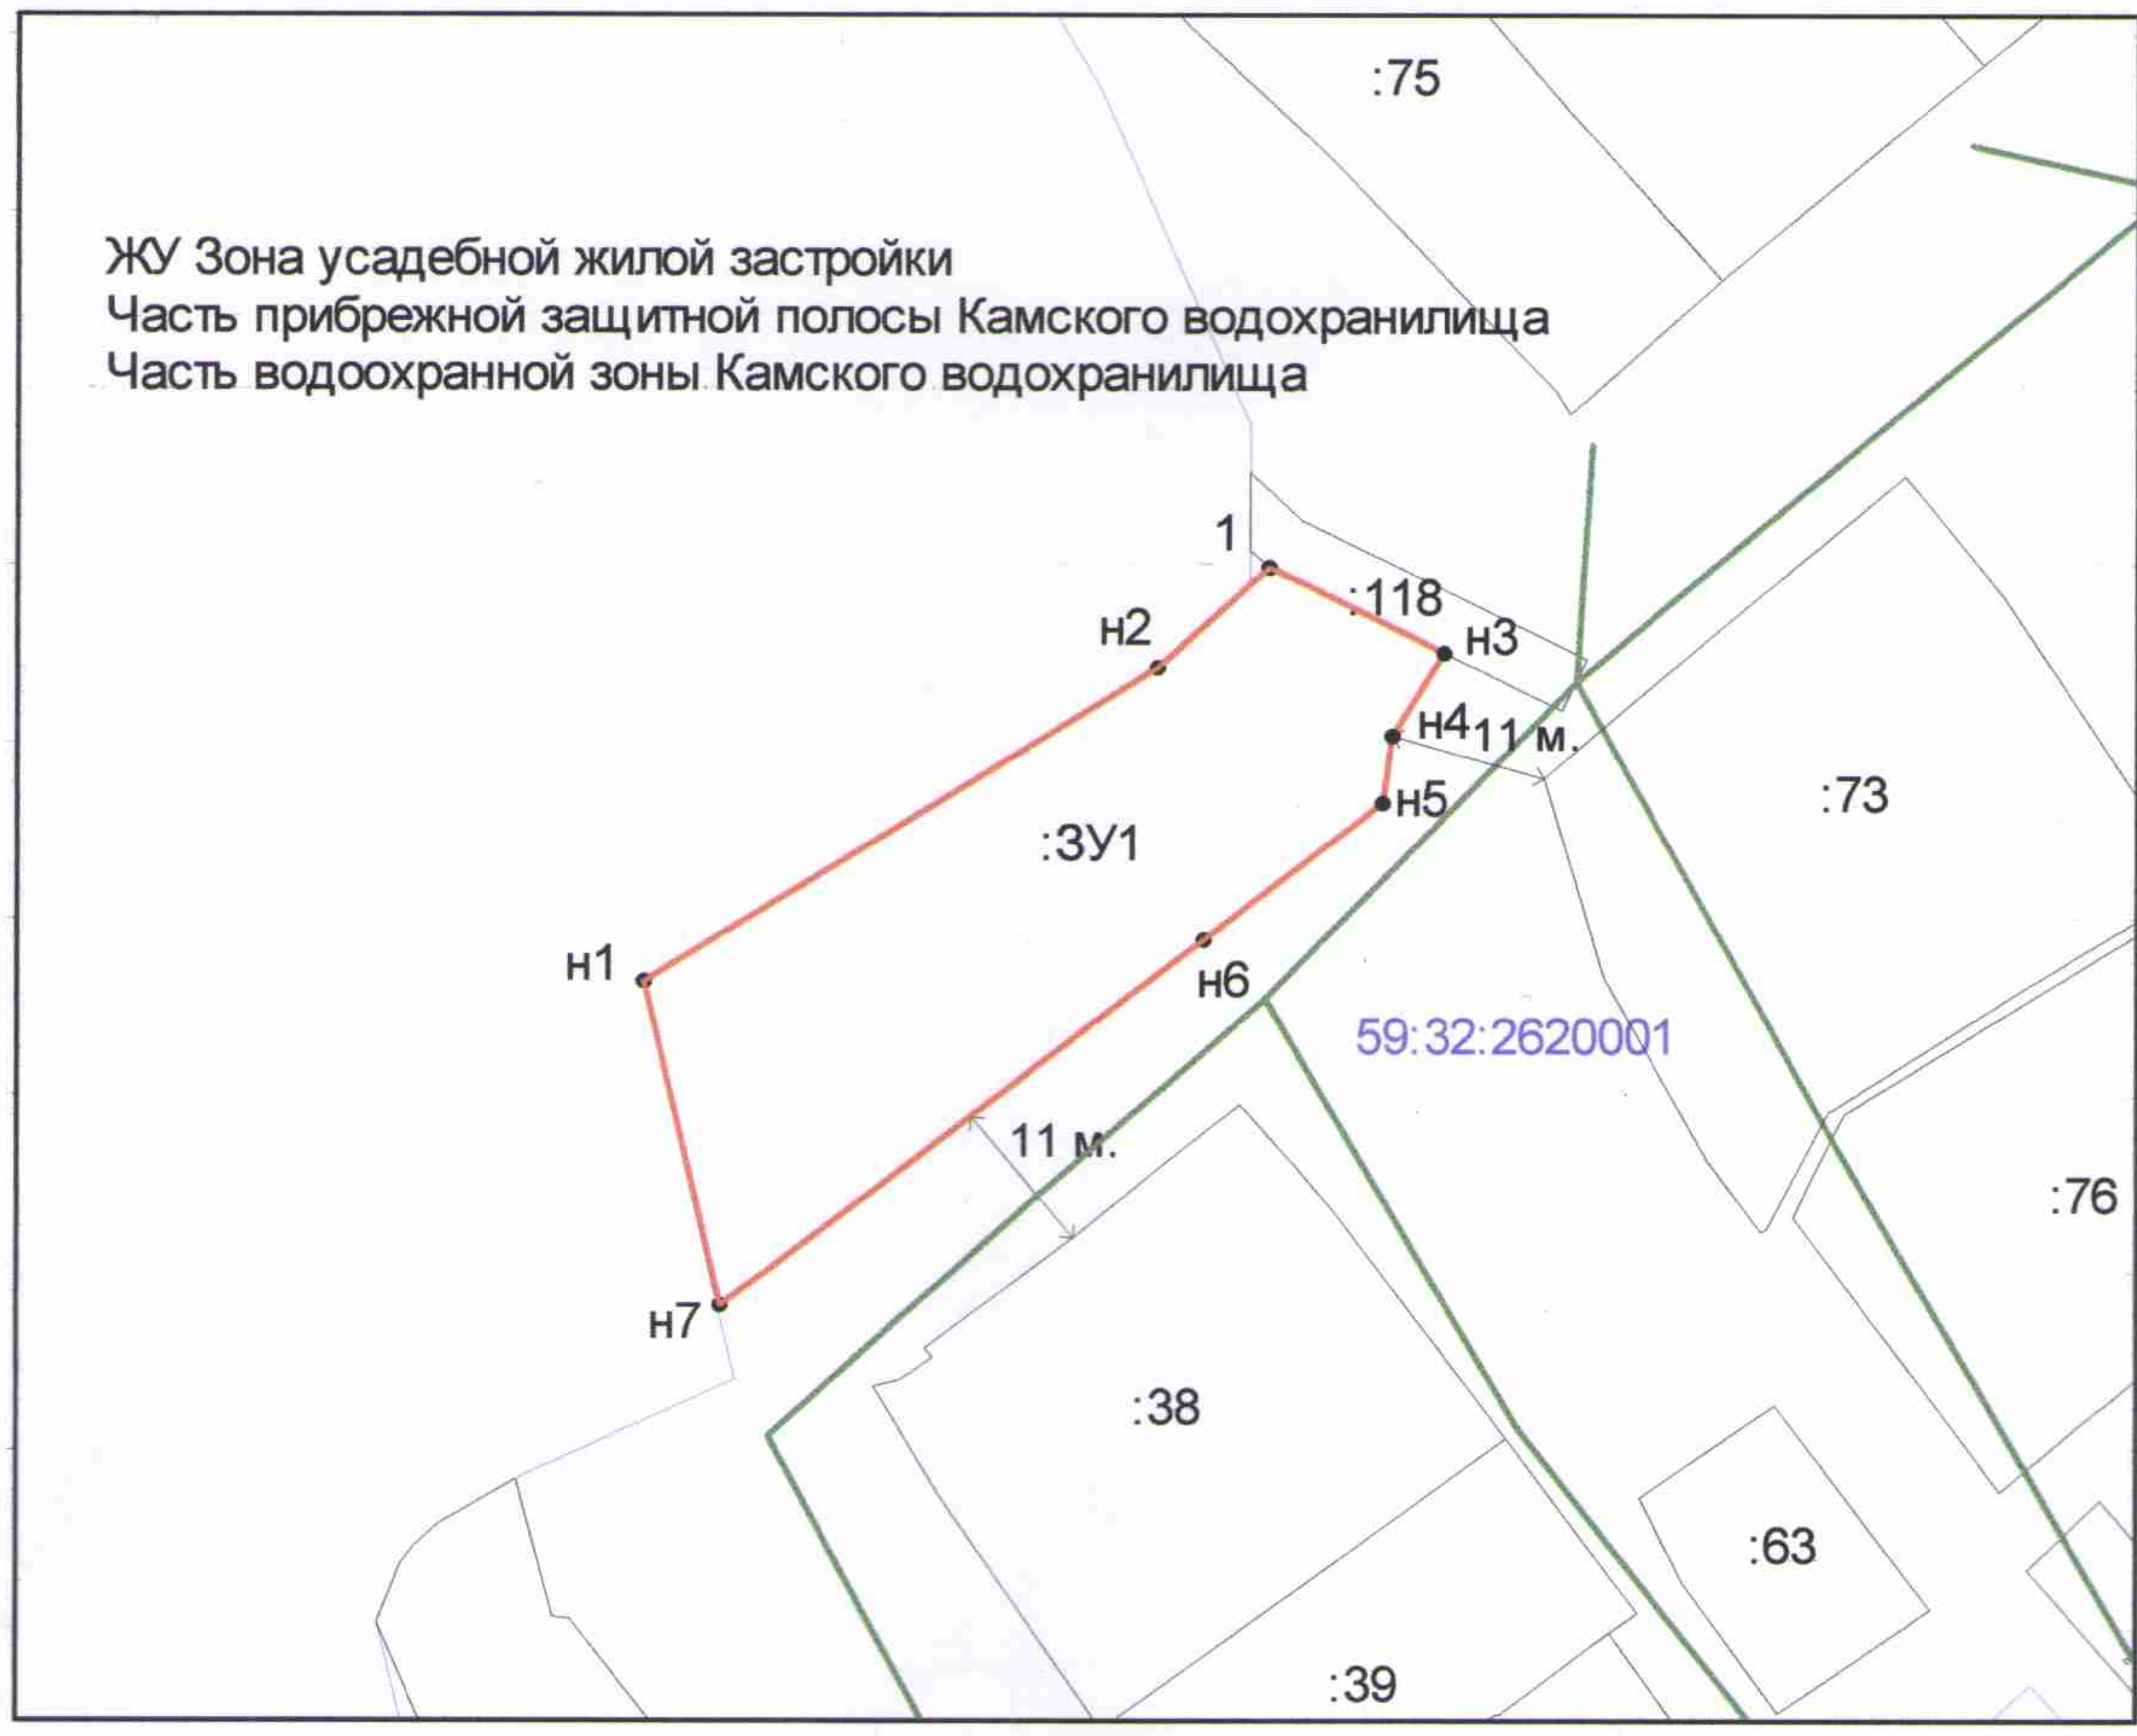

Масштаб 1 :1000