
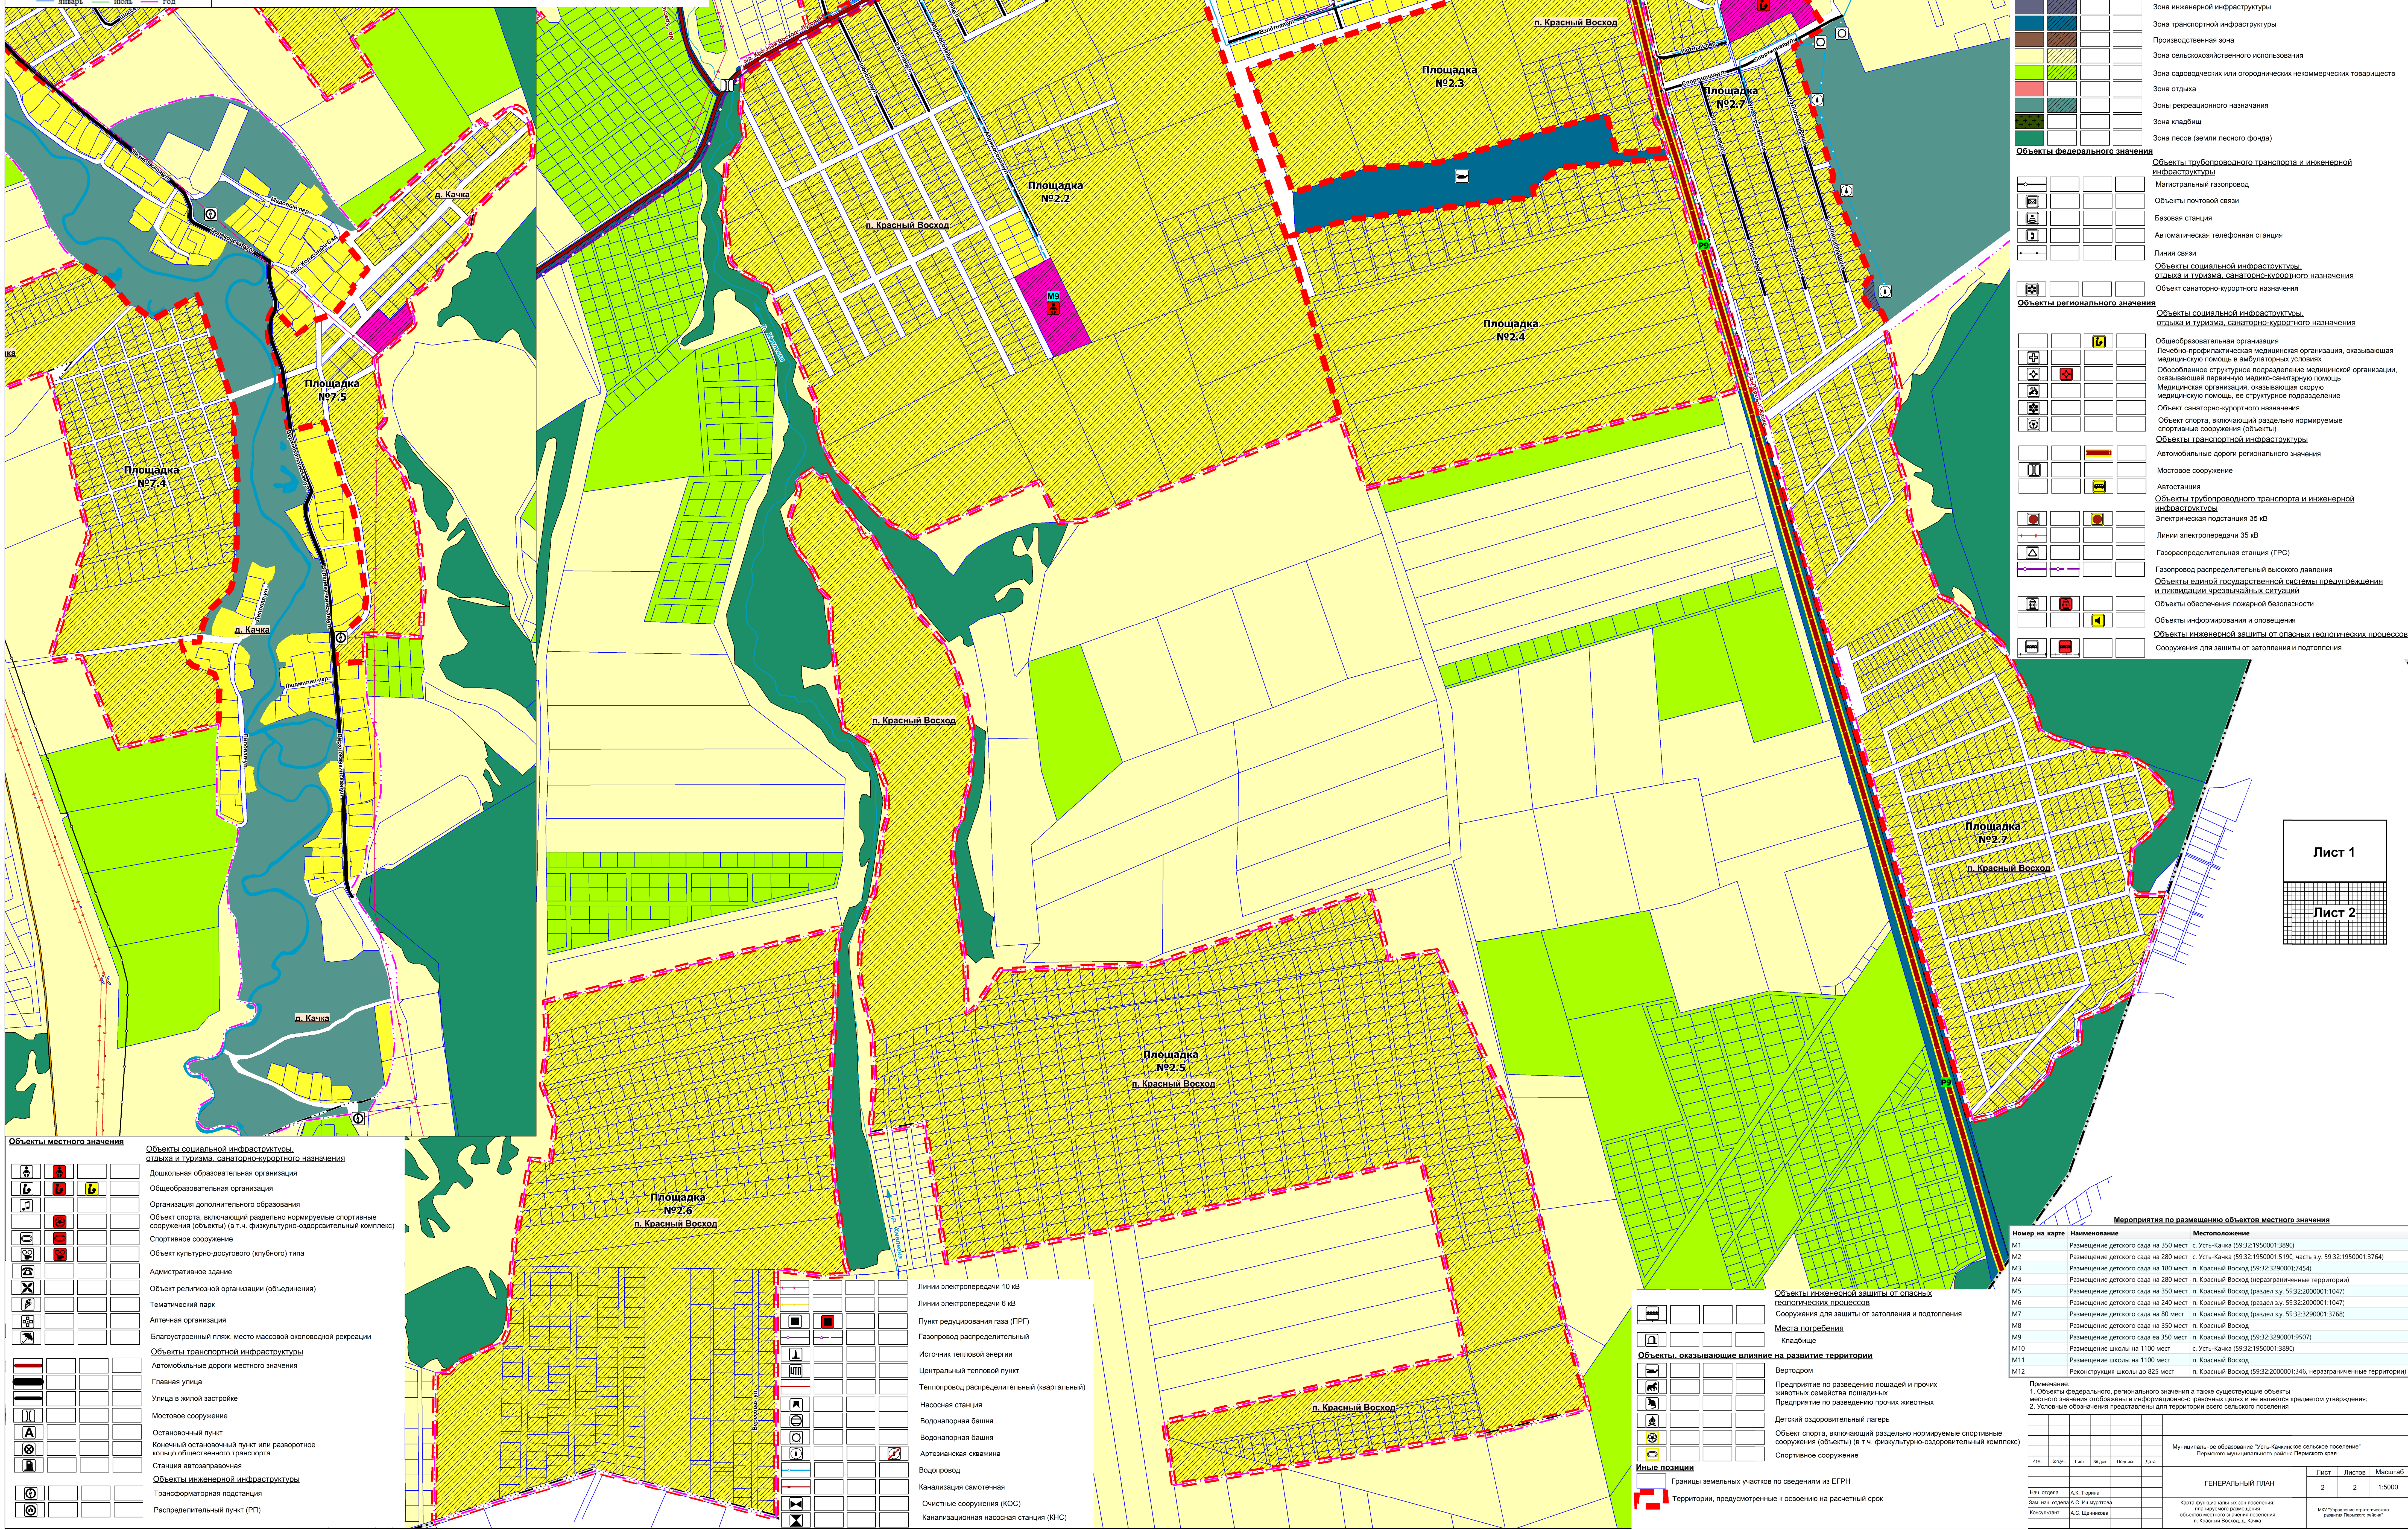


ГЕНЕРАЛЬНЫЙ ПЛАН МУНИЦИПАЛЬНОЕ ОБРАЗОВАНИЕ "УСТЬ-КАЧКИНСКОЕ СЕЛЬСКОЕ ПОСЕЛЕНИЕ" ПЕРМСКОГО МУНИЦИПАЛЬНОГО РАЙОНА ПЕРМСКОГО КРАЯ

Карта функциональных зон поселения;
планируемого размещения объектов местного значения поселения
п. Красный Восход, д. Качка

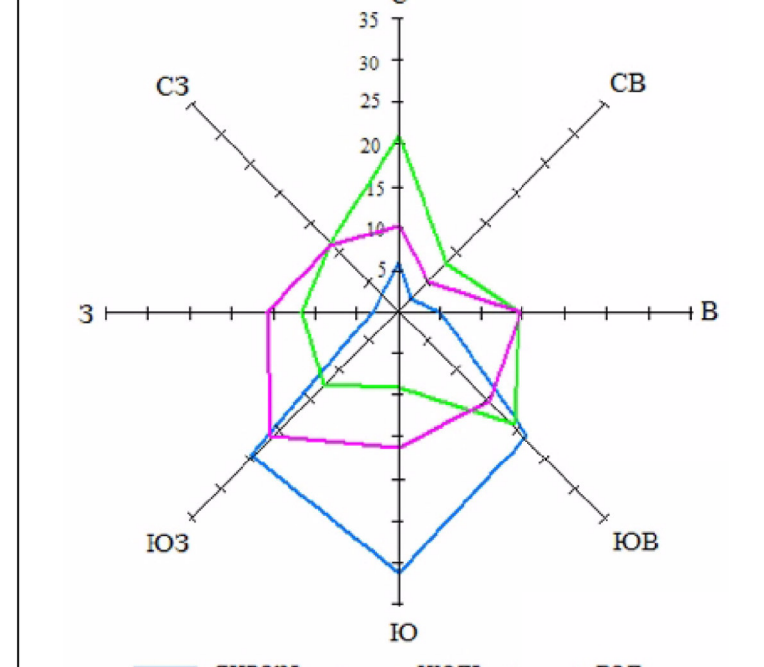

Условные обозначения

Границы единицы административно-территориального деления Российской Федерации			Граница муниципального образования
Границы административных районов			Граница сельского поселения
Границы населенного пункта			Граница населенного пункта
Функциональные зоны			
Зона застройки индивидуальными жилыми домами	Зона застройки малоэтажными жилыми домами	Зона застройки среднетэтажными жилыми домами	Общественно-деловые зоны
Зона инженерной инфраструктуры	Зона транспортной инфраструктуры	Производственная зона	Зона сельскохозяйственного использования
Зона садоводческих или огороднических некоммерческих товариществ	Зона отдыха	Зоны рекреационного назначения	Зона кладбищ
Зона лесов (земли лесного фонда)			
Объекты федерального значения			
Объекты трубопроводного транспорта и инженерной инфраструктуры	Магистральный газопровод	Объекты почтовой связи	Базовая станция
Автоматическая телефонная станция	Линия связи	Объекты социальной инфраструктуры, отдыха и туризма, санаторно-курортного назначения	Объект санаторно-курортного назначения
Объекты регионального значения			
Объекты социальной инфраструктуры, отдыха и туризма, санаторно-курортного назначения	Общественная организация, оказывающая медицинскую помощь в амбулаторных условиях	Обособленное структурное подразделение медицинской организации, оказывающей первичную медико-санитарную помощь	Медицинская организация, оказывающая скорую медицинскую помощь, ее структурное подразделение
Объект санаторно-курортного назначения	Объект спорта, включенный в разделение нормируемые спортивные сооружения (объекты)	Объекты транспортной инфраструктуры	Автомобильные дороги регионального значения
Мостовое сооружение	Автомобильные дороги	Объекты трубопроводного транспорта и инженерной инфраструктуры	Электрическая подстанция 35 кВ
Линии электропередачи 35 кВ	Газораспределительная станция (ГРС)	Газопровод распределительный высокого давления	Объекты единой государственной системы предупреждения и ликвидации чрезвычайных ситуаций
Объекты обеспечения пожарной безопасности	Объекты информирования и оповещения	Объекты инженерной защиты от опасных геологических процессов	Сооружения для защиты от затопления и подтопления

Объекты местного значения

Дошкольная образовательная организация	Общественно-деловые зоны
Общественно-деловые зоны	Объекты социальной инфраструктуры, отдыха и туризма, санаторно-курортного назначения
Объект спорта, включенный в разделение нормируемые спортивные сооружения (объекты) (в т.ч. физкультурно-оздоровительный комплекс)	Объект спорта, включенный в разделение нормируемые спортивные сооружения (объекты)
Спортивное сооружение	Объект культурно-досугового (клубного) типа
Административное здание	Объект религиозной организации (объединения)
Тематический парк	Аптечная организация
Благоустроенный пляж, место массовой околотоварной рекреации	Объекты транспортной инфраструктуры
Автомобильные дороги местного значения	Автомобильные дороги местного значения
Главная улица	Улицы в жилой застройке
Мостовое сооружение	Остановочный пункт
Конечный остановочный пункт или разворотное кольцо общественного транспорта	Станция автозаправочная
Объекты инженерной инфраструктуры	Трансформаторная подстанция
Распределительный пункт (РП)	

Объекты инженерной инфраструктуры

Линии электропередачи 10 кВ	Линии электропередачи 6 кВ
Пункт редуцирования газа (ПРГ)	Газопровод распределительный
Источник тепловой энергии	Центральный тепловой пункт
Теплопровод распределительный (квартальный)	Насосная станция
Водонапорная башня	Водонапорная башня
Артезианская скважина	Водопровод
Канализация самотечная	Очистные сооружения (КОС)
Канализационная насосная станция (КНС)	

Объекты, оказывающие влияние на развитие территории

Вертодром	Предприятие по разведению лошадей и прочих животных семейства лошадиных
Предприятие по разведению прочих животных	Детский оздоровительный лагерь
Объект спорта, включенный в разделение нормируемые спортивные сооружения (объекты) (в т.ч. физкультурно-оздоровительный комплекс)	Спортивное сооружение

Мероприятия по размещению объектов местного значения

Номер на карте	Наименование	Местоположение
M1	Размещение детского сада на 350 мест	с. Усть-Качка (59.32.1950001.3890)
M2	Размещение детского сада на 280 мест	с. Усть-Качка (59.32.1950001.5190, часть з.у. 59.32.1950001.3764)
M3	Размещение детского сада на 180 мест	п. Красный Восход (59.32.3290001.7454)
M4	Размещение детского сада на 280 мест	п. Красный Восход (неразграниченные территории)
M5	Размещение детского сада на 350 мест	п. Красный Восход (раздел з.у. 59.32.2000001.1047)
M6	Размещение детского сада на 240 мест	п. Красный Восход (раздел з.у. 59.32.2000001.1047)
M7	Размещение детского сада на 80 мест	п. Красный Восход (раздел з.у. 59.32.3290001.3768)
M8	Размещение детского сада на 350 мест	п. Красный Восход
M9	Размещение детского сада на 1100 мест	с. Усть-Качка (59.32.3290001.9507)
M10	Размещение школы на 1100 мест	с. Усть-Качка (59.32.1950001.3890)
M11	Размещение школы на 825 мест	п. Красный Восход (59.32.2000001.346, неразграниченные территории)
M12	Реконструкция школы до 825 мест	п. Красный Восход (59.32.2000001.346, неразграниченные территории)

Примечание:

- Объекты федерального, регионального значения и также существующие объекты местного значения обозначены в информационно-справочном центре и не являются предметом утверждения;
- Условные обозначения представлены для территории всего сельского поселения

Масштаб	Лист	Листов	Масштаб
1:5000	2	2	1:5000

Муниципальное образование "Усть-Качкинское сельское поселение" Пермского муниципального района Пермского края

ГЕНЕРАЛЬНЫЙ ПЛАН

Исполнитель: А.С. Иванова

Карта функциональных зон поселения, планируемого размещения объектов местного значения поселения п. Красный Восход, д. Качка

МОО "Усть-Качкинское сельское поселение" Пермского муниципального района Пермского края

Лист 1

Лист 2