

Утверждена _____

от _____ № _____

Схема расположения земельного участка на кадастровом плане территории

Условный номер земельного участка: 59:32:1220001:2520:391

Площадь земельного участка : 596 кв.м.



Масштаб 1:1000

Обозначение характерных точек	Координаты, МСК-59	
	X	Y
н1	4 95590.20	224 0375.27
н2	4 95590.14	224 0390.61
н3	4 95551.46	224 0390.76
н4	4 95551.36	224 0375.34

Условные обозначения:

- Характерная точка границы земельного участка, сведения о которой отсутствуют в ЕГРН, местоположение которой определено при кадастровых работах (новая характерная точка)
- Надписи номеров вновь образованных характерных точек (межевые знаки)
- Характерная точка границы земельного участка, сведения о которой имеются в ЕГРН
- Часть границы, местоположение которой определено при выполнении кадастровых работ
- Часть границы кадастрового квартала
- Часть контура существующего ОКС
- Надписи номеров существующих земельных участков
- Границы существующих земельных участков
- Обозначение части земельного участка, предназначенной для обеспечения доступа к землям общего пользования
- Надписи вновь образованного земельного участка
- Обозначение кадастрового квартала
- Обозначение границы территориальной зоны



Схема расположения земельного участка на кадастровом плане территории



Масштаб 1:35000



Утверждена _____

от _____ № _____

Схема расположения земельного участка на кадастровом плане территории

Условный номер земельного участка: 59:32:1220001:2520:391

Площадь земельного участка : 620 кв.м.



Масштаб 1:1000


Обозначение характерных точек	Координаты, МСК-59	
	X	Y
н1	495642.20	2240375.92
н2	495642.32	2240390.42
н3	495600.31	2240390.58
н4	495600.32	2240375.50

Условные обозначения:

- Характерная точка границы земельного участка, сведения о которой отсутствуют в ЕГРН, местоположение которой определено при кадастровых работах (новая характерная точка)
- Надписи номеров вновь образованных характерных точек (межевые знаки)
- Характерная точка границы земельного участка, сведения о которой имеются в ЕГРН
- Часть границы, местоположение которой определено при выполнении кадастровых работ
- Часть границы кадастрового квартала
- Часть контура существующего ОКС
- Надписи номеров существующих земельных участков
- Границы существующих земельных участков
- Обозначение части земельного участка, предназначенной для обеспечения доступа к землям общего пользования
- Надписи вновь образованного земельного участка
- Обозначение кадастрового квартала
- Обозначение границы территориальной зоны



Схема расположения земельного участка на кадастровом плане территории

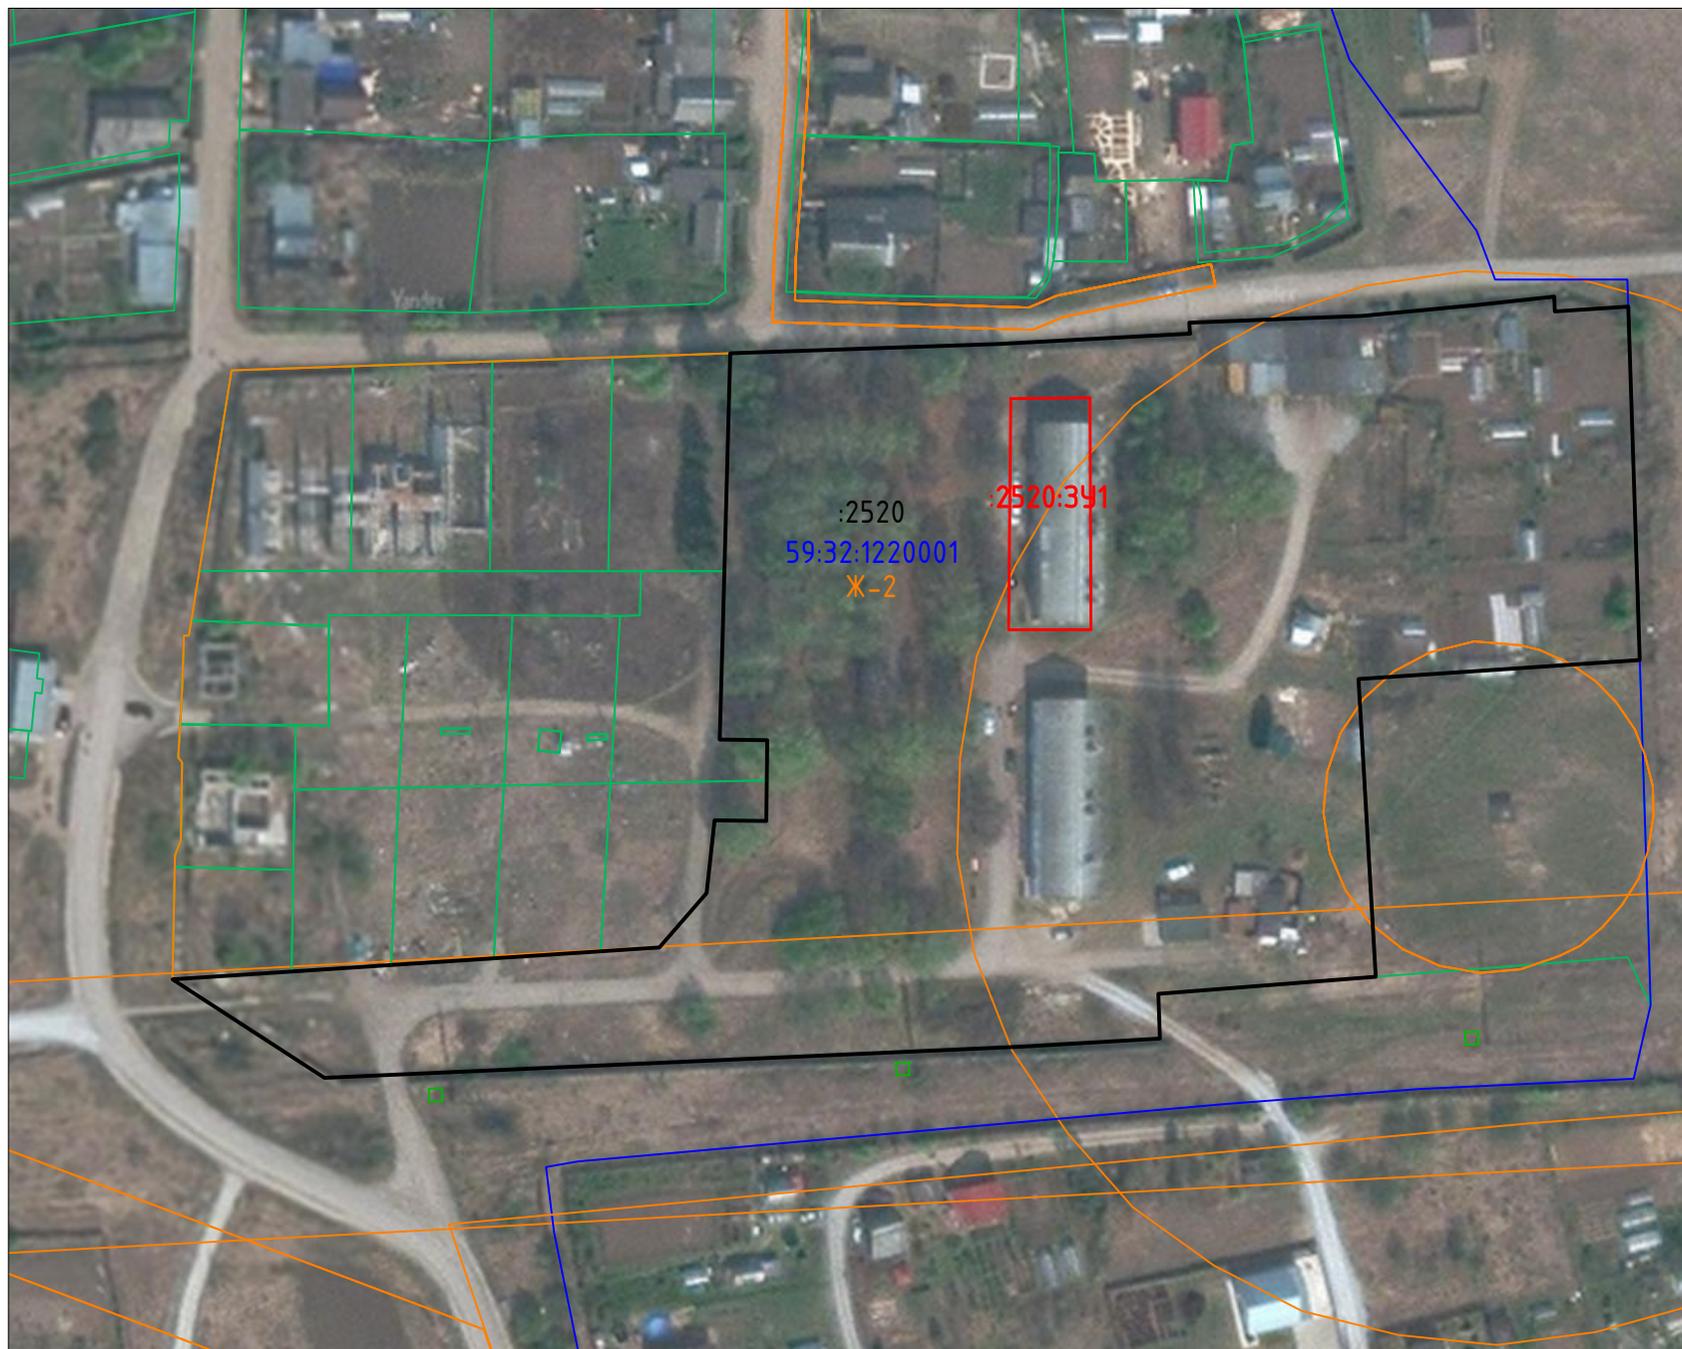

Масштаб 1:35000

