

Утверждена _____


от _____ № _____

Схема расположения земельного участка или земельных участков на кадастровом плане территории

Условный номер земельного участка 59:32:0010003:3У1

Площадь земельного участка: 527 кв.м.

Система координат МСК-59 (2)		
Обозначение характерных точек границ	Координаты, м	
	X	Y
н1	477092.09	2246894,15
н2	477071.77	2246891,04
н3	477066.29	2246890,76
н4	477067.78	2246882,43
н5	477069.39	2246873,83
н6	477072.29	2246870,35
н7	477090.71	2246871,63
н8	477093.86	2246875,09
н1	477092.09	2246894,15

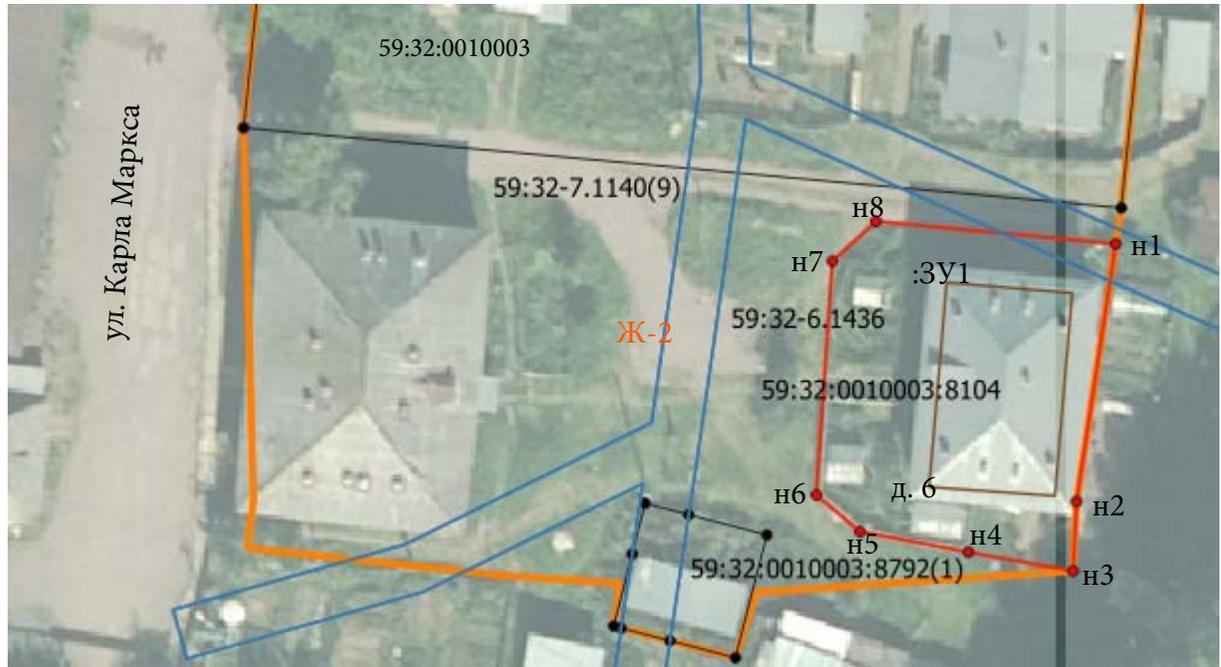

Масштаб 1:600

Условные обозначения

-  - часть границы, местоположение которой определено при выполнении кадастровых работ
-  - границы существующих земельных участков
-  - границы территориальной зоны
-  - объекты капитального строительства по сведениям ЕГРН
-  - границы ЗОУИТ
- н1, н 2 ... - надписи номеров вновь образованных характерных точек (межевые знаки)
- 59:32:0010003 - обозначение кадастрового квартала
- :3У1 - обозначение образуемого земельного участка
- - характерная точка границы земельного участка, сведения о которой имеются в ЕГРН.
- - характерная точка границы земельного участка, сведения о которой отсутствуют в ЕГРН, местоположение которой определено при кадастровых работах (новая характерная точка)