


Утверждена _____
от _____ № _____

Схема расположения земельного участка или земельных участков на кадастровом плане территории

Условный номер земельного участка 59:32:0000000:38:3У1

Площадь земельного участка: 591 кв.м.

Система координат МСК-59 (2)		
Обозначение характерных точек границ	Координаты, м	
	X	Y
н1	477276,05	2247040,65
н2	477256,05	2247068,34
н3	477242,03	2247058,22
н4	477262,04	2247030,52
н1	477276,05	2247040,65

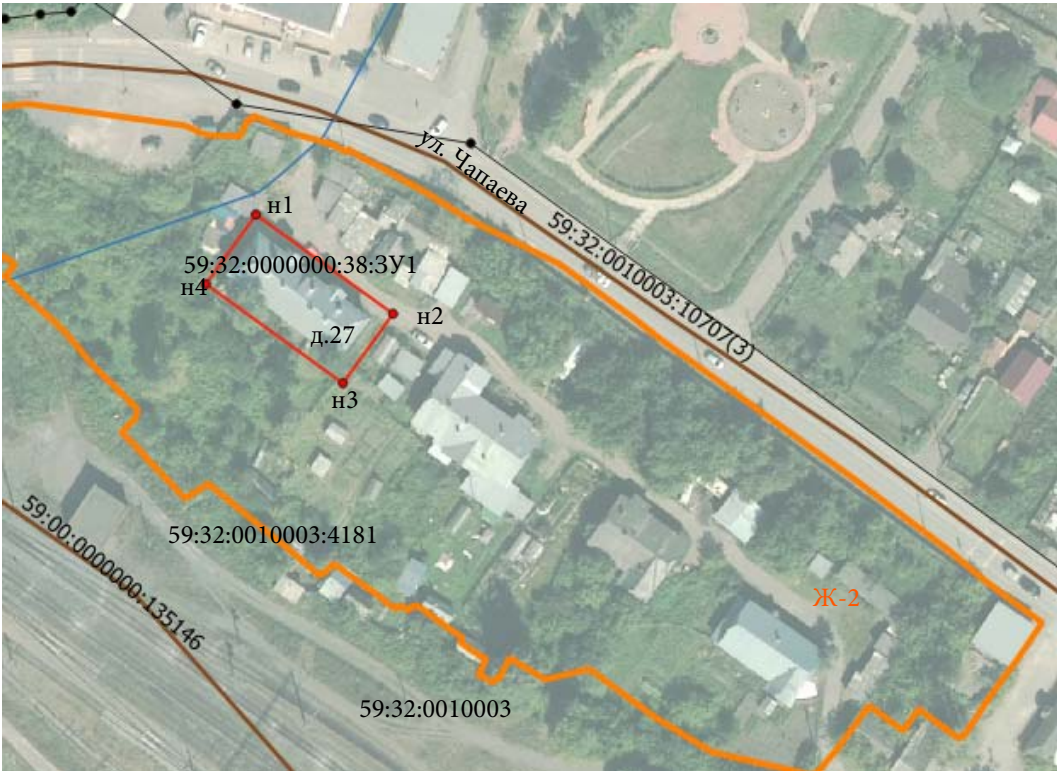

Масштаб 1:1300

- Условные обозначения**
- часть границы, местоположение которой определено при выполнении кадастровых работ
 - границы существующих земельных участков
 - границы территориальной зоны
 - объекты капитального строительства по сведениям ЕГРН
 - границы ЗОУИТ
 - н1, н2 ... - надписи номеров вновь образованных характерных точек (межевые знаки)
 - 59:32:0010003 - обозначение кадастрового квартала
 - 59:32:0000000:38:3У1 - обозначение образуемого земельного участка (входящий номер ЗУ 59:32:0010003:4181)
 - - характерная точка границы земельного участка, сведения о которой имеются в ЕГРН.
 - - характерная точка границы земельного участка, сведения о которой отсутствуют в ЕГРН, местоположение которой определено при кадастровых работах (новая характерная точка)