


Утверждена _____
от _____ № _____

Схема расположения земельного участка или земельных участков на кадастровом плане территории
Условный номер земельного участка 59:32:0050027:ЗУ1
Площадь земельного участка: 633 кв.м.

Система координат МСК-59 (2)		
Обозначение характерных точек границ	Координаты, м	
	X	Y
н1	519698,66	2262345,77
1	519696,67	2262360,08
2	519695,66	2262359,95
3	519695,55	2262360,96
4	519696,54	2262361,07
н2	519696,27	2262363,28
н3	519660,99	2262358,29
5	519663,74	2262340,40
н1	519698,66	2262345,77

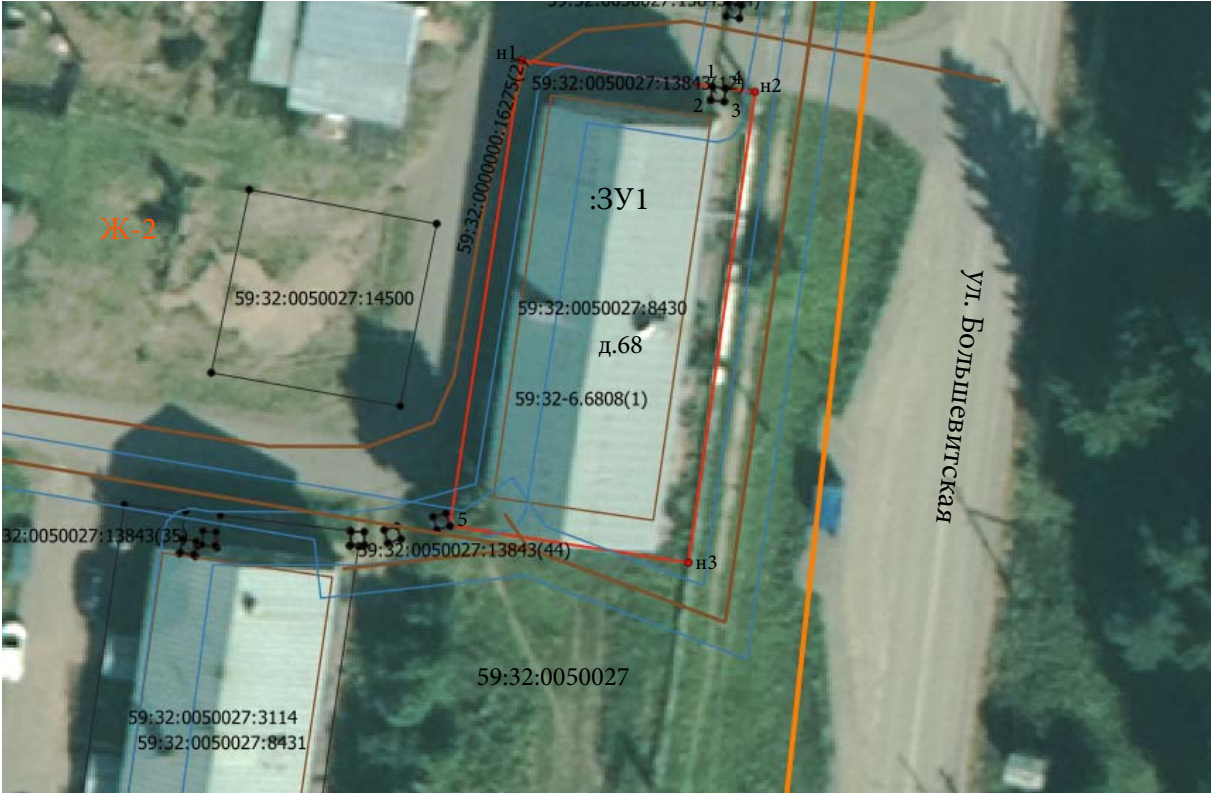

Масштаб 1:400

- Условные обозначения**
- часть границы, местоположение которой определено при выполнении кадастровых работ
 - границы существующих земельных участков
 - границы территориальной зоны
 - объекты капитального строительства по сведениям ЕГРН
 - границы ЗОУИТ
 - н1, н 2 ... - надписи номеров вновь образованных характерных точек (межевые знаки)
 - 59:32:0050027 - обозначение кадастрового квартала
 - :ЗУ1 - обозначение образуемого земельного участка
 - - характерная точка границы земельного участка, сведения о которой имеются в ЕГРН.
 - - характерная точка границы земельного участка, сведения о которой отсутствуют в ЕГРН, местоположение которой определено при кадастровых работах (новая характерная точка)