


Утверждена _____
от _____ № _____

Схема расположения земельного участка или земельных участков на кадастровом плане территории

Условный номер земельного участка 59:32:3611101:3У1

Площадь земельного участка: 596 кв.м.

Система координат МСК-59 (2)		
Обозначение характерных точек границ	Координаты, м	
	X	Y
н1	518212,37	2261934,68
н2	518223,26	2261948,36
н3	518196,56	2261969,67
1	518185,10	2261957,17
2	518188,99	2261954,08
н1	518212,37	2261934,68

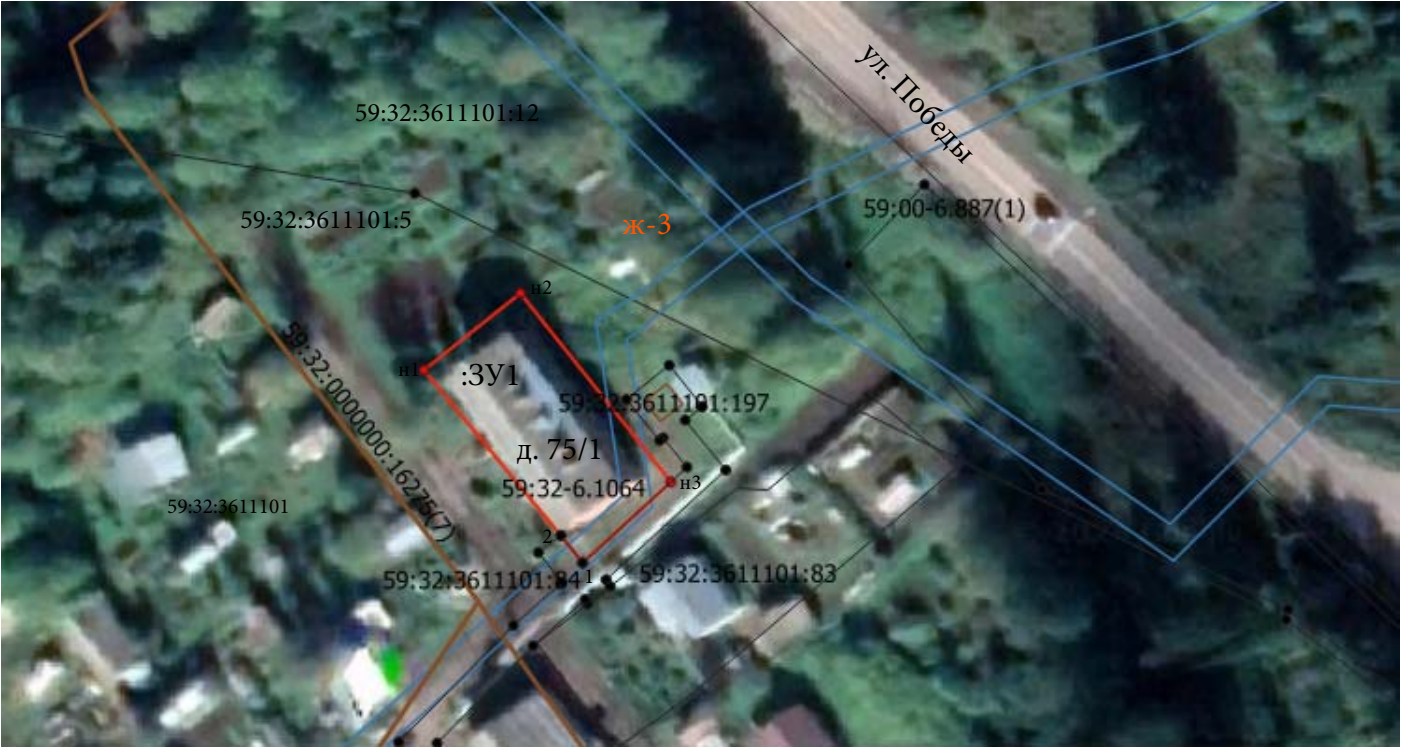

Масштаб 1:1000

- Условные обозначения**
- часть границы, местоположение которой определено при выполнении кадастровых работ
 - границы существующих земельных участков
 - объекты капитального строительства по сведениям ЕГРН
 - границы ЗОУИТ
 - н1, н 2 ... - надписи номеров вновь образованных характерных точек (межевые знаки)
 - 59:32:3611101 - обозначение кадастрового квартала
 - :3У1 - обозначение образуемого земельного участка
 - - характерная точка границы земельного участка, сведения о которой имеются в ЕГРН.
 - - характерная точка границы земельного участка, сведения о которой отсутствуют в ЕГРН, местоположение которой определено при кадастровых работах (новая характерная точка)