

Утверждена \_\_\_\_\_


от \_\_\_\_\_ № \_\_\_\_\_

### Схема расположения земельного участка или земельных участков на кадастровом плане территории

Условный номер земельного участка 59:32:0050027:3У1

Площадь земельного участка: 920 кв.м.

Система координат МСК-59 (2)		
Обозначение характерных точек границ	Координаты, м	
	X	Y
н1	520095,91	2261788,94
н2	520096,24	2261844,18
н3	520079,88	2261844,32
н4	520078,97	2261788,99
н1	520095,91	2261788,94

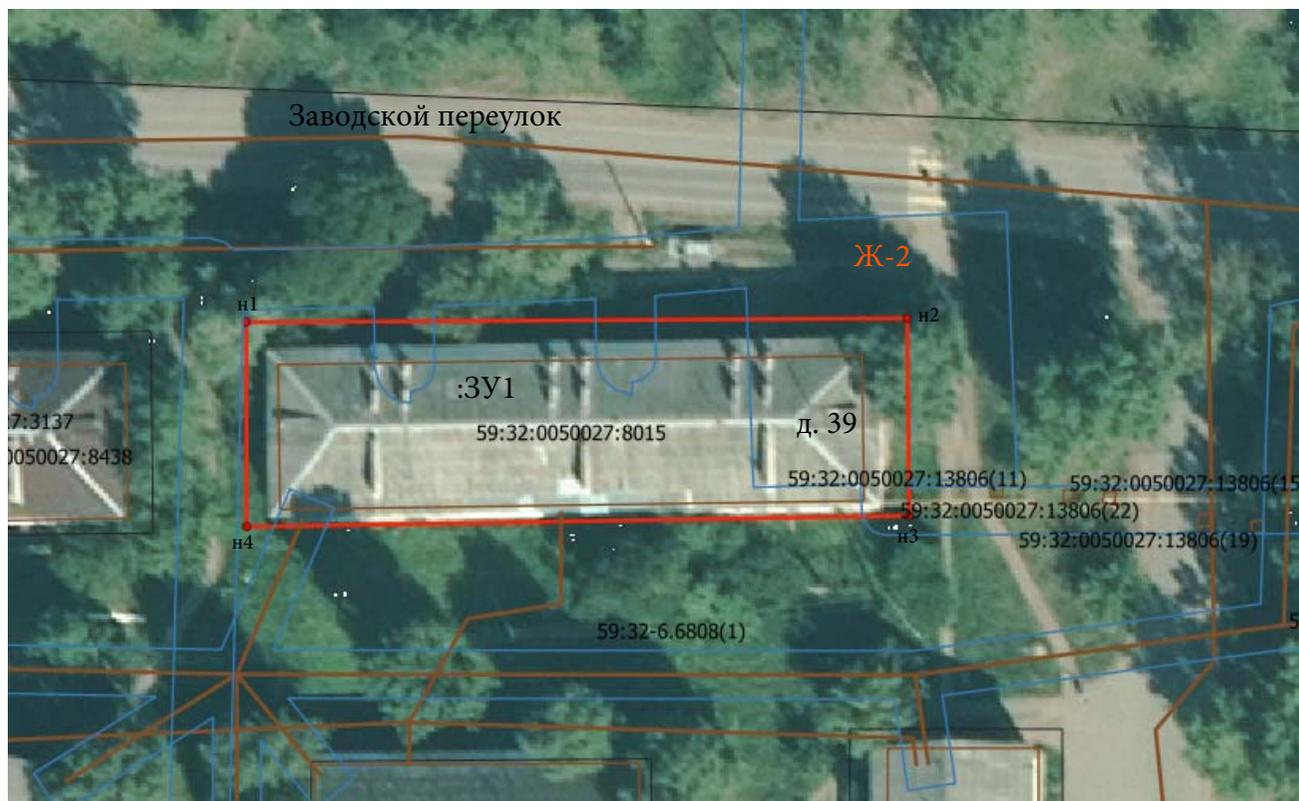

Масштаб 1:500

#### Условные обозначения

- - часть границы, местоположение которой определено при выполнении кадастровых работ
- - границы существующих земельных участков
- - границы территориальной зоны
- - объекты капитального строительства по сведениям ЕГРН
- - границы ЗОУИТ
- н1, н2 ... - надписи номеров вновь образованных характерных точек (межевые знаки)
- 59:32:0050027 - обозначение кадастрового квартала
- :3У1 - обозначение образуемого земельного участка
- - характерная точка границы земельного участка, сведения о которой имеются в ЕГРН.
- - характерная точка границы земельного участка, сведения о которой отсутствуют в ЕГРН, местоположение которой определено при кадастровых работах (новая характерная точка)