


Схема расположения земельного участка или земельных участков на кадастровом плане территории

Условный номер земельного участка 59:32:2430001:3У1

Площадь земельного участка: 1952 кв.м.

Система координат МСК-59 (2)		
Обозначение характерных точек границ	Координаты, м	
	X	Y
1	486408.13	2227137,54
2	486402.29	2227156,63
н1	486400.60	2227159,24
н2	486391.00	2227156,42
н3	486387.61	2227160,70
н4	486357.08	2227151,50
н5	486357.08	2227146,15
н6	486336.63	2227140,43
н7	486344.31	2227115,08
н8	486409.32	2227134,19
1	486408.13	2227137,54
1	486403.36	2227150,91
2	486402.39	2227150,64
3	486402.15	2227151,61
4	486403.12	2227151,88
1	486403.36	2227150,91

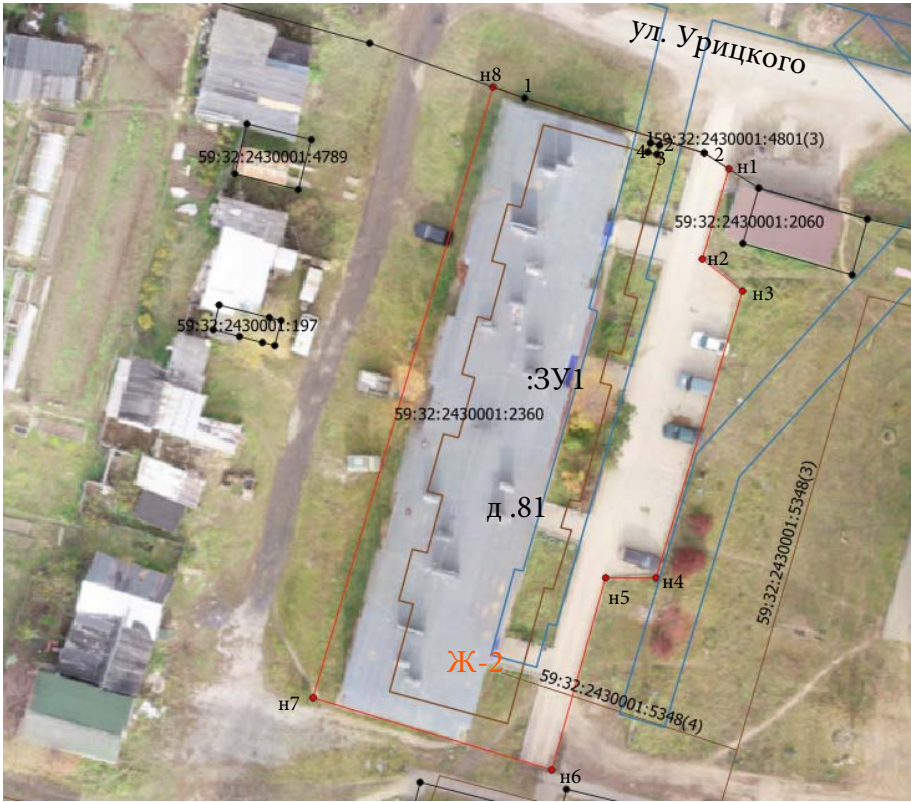

Масштаб 1:500

Условные обозначения

- часть границы, местоположение которой определено при выполнении кадастровых работ
- границы существующих земельных участков
- границы территориальной зоны
- объекты капитального строительства по сведениям ЕГРН
- границы ЗОУИТ
- н1, н2 ... - надписи номеров вновь образованных характерных точек (межевые знаки)
- 59:32:2430001 - обозначение кадастрового квартала
- :3У1 - обозначение образуемого земельного участка
- - характерная точка границы земельного участка, сведения о которой имеются в ЕГРН.
- - характерная точка границы земельного участка, сведения о которой отсутствуют в ЕГРН, местоположение которой определено при кадастровых работах (новая характерная точка)