


Утверждена _____
от _____ № _____

Схема расположения земельного участка или земельных участков на кадастровом плане территории

Условный номер земельного участка 59:32:1950001:3764:ЗУ1

Площадь земельного участка: 6280 кв.м.

Система координат МСК-59 (2)		
Обозначение характерных точек границ	Координаты, м	
	X	Y
1	517451.16	2198009.01
2	517422.44	2197991.59
3	517420.49	2197990.43
4	517425.21	2197982.34
5	517420.18	2197979.25
6	517415.37	2197987.07
7	517404.73	2197977.39
8	517410.51	2197967.73
9	517447.54	2197905.95
10	517455.06	2197903.22
11	517468.05	2197882.09
н1	517510.61	2197907.28
н2	517496.96	2197930.15
н3	517467.78	2197980.5
1	517451.16	2198009.01

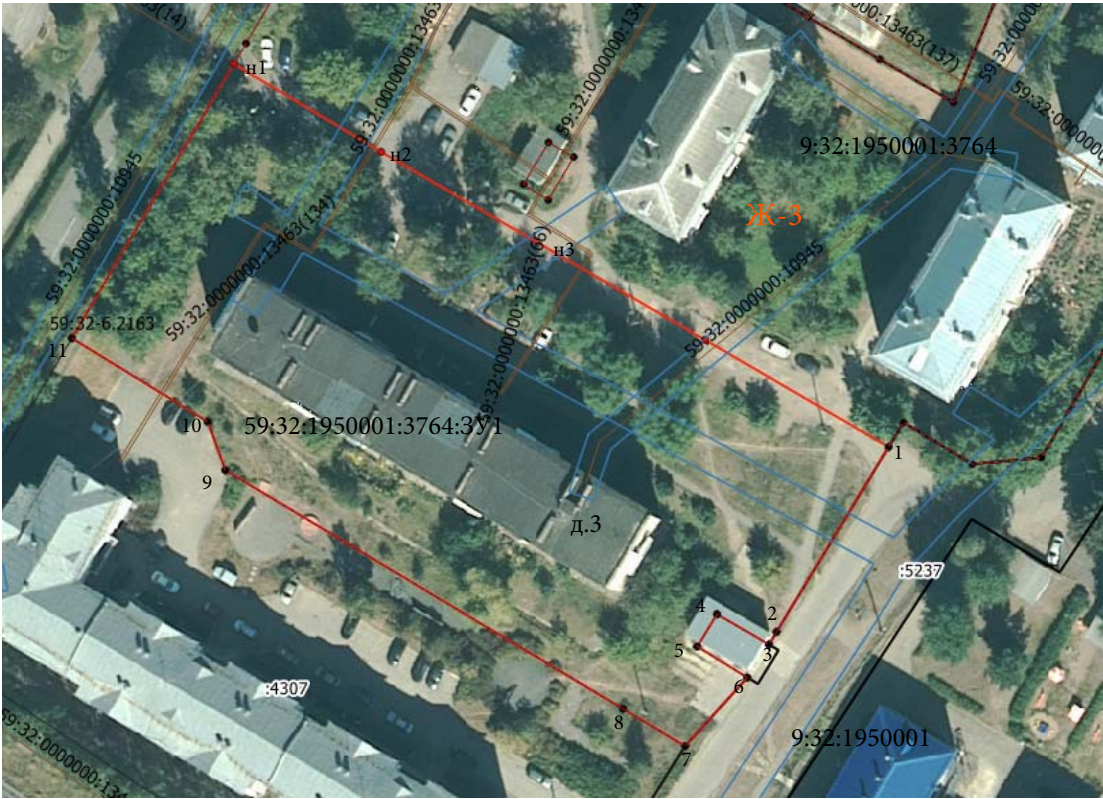

Масштаб 1:800

- Условные обозначения**
- часть границы, местоположение которой определено при выполнении кадастровых работ
 - границы существующих земельных участков
 - границы территориальной зоны
 - объекты капитального строительства по сведениям ЕГРН
 - границы ЗОУИТ
 - н1, н 2 ... — надписи номеров вновь образованных характерных точек (межевые знаки)
 - 59:32:1950001 — обозначение кадастрового квартала
 - 59:32:1950001:3764:ЗУ1 — обозначение образуемого земельного участка
 - — характерная точка границы земельного участка, сведения о которой имеются в ЕГРН.
 - — характерная точка границы земельного участка, сведения о которой отсутствуют в ЕГРН, местоположение которой определено при кадастровых работах (новая характерная точка)