



**КОМИТЕТ ИМУЩЕСТВЕННЫХ ОТНОШЕНИЙ
АДМИНИСТРАЦИИ ПЕРМСКОГО МУНИЦИПАЛЬНОГО РАЙОНА**

РЕШЕНИЕ

о размещении объектов № 586

Пермский край
Пермский район

19.07.2021

Комитет имущественных отношений администрации Пермского муниципального района разрешает Открытому акционерному обществу «Межрегиональная распределительная сетевая компания Урала» (ИНН 6671163413, ОГРН 1056604000970, почтовый адрес: 614016, г. Пермь, ул. Инженерная, 17)

размещение объекта: «Строительство ВЛ 0,4 кВ с установкой ПУ для электроснабжения деревни Шилово (4500067237) Чащина З.И.

на землях государственная собственность на которые не разграничена

на срок бессрочно.

Местоположение: Пермский край, Пермский район, Култаевское с/п, д. Шилово.

Приложение: схема предполагаемых к использованию земель или земельных участков.

Председатель комитета
имущественных отношений администрации
Пермского муниципального района



(подпись, печать)

Г.В. Мюресов

СХЕМА РАСПОЛОЖЕНИЯ ЗЕМЕЛЬНОГО УЧАСТКА НА КАДАСТРОВОМ ПЛАНЕ ТЕРРИТОРИИ

Объект: Строительство ВЛ 0,4 кВ с установкой ПУ для электроснабжения деревни Шилово (4500067237) Чашина З.И.

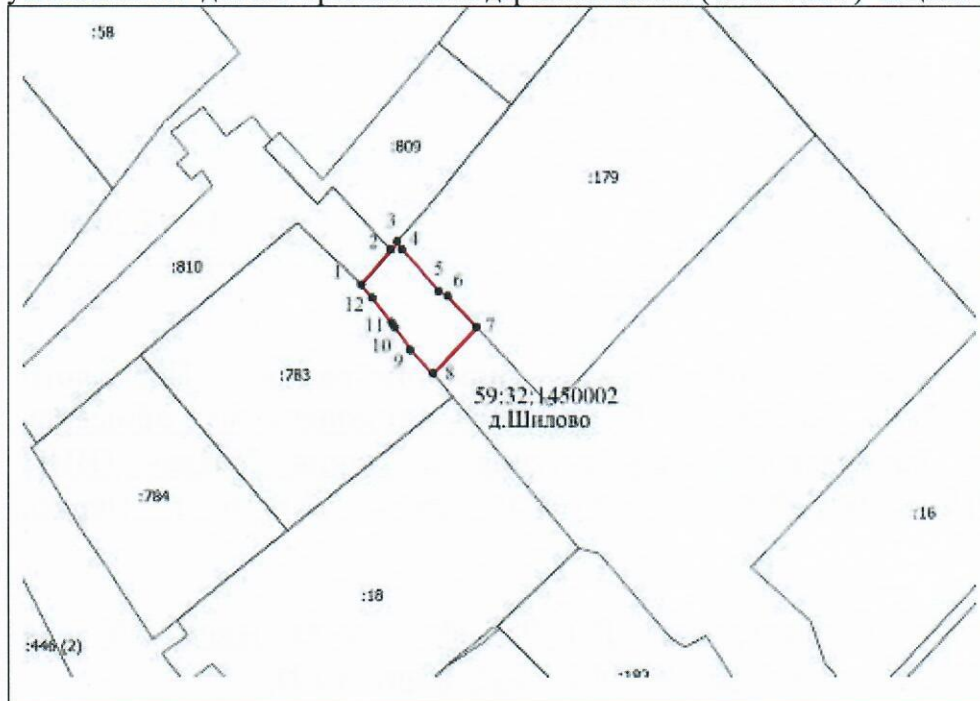
Местоположение объекта: край Пермский, район Пермский, с/п Култаевское, д.Шилово.

Площадь земель или части земельного участка, кв.м.: 211

Категория земель: Земли населенных пунктов

Вид разрешенного использования земельного участка: -

Цель использования: под объекты инженерного оборудования Электроснабжения (Строительство ВЛ 0,4 кВ с установкой ПУ для электроснабжения деревни Шилово (4500067237) Чашина З.И.)

**Координаты характерных точек МСК-59**

1	507831,55	2211123,26
2	507837,72	2211128,36
3	507839,14	2211129,54
4	507837,78	2211130,38
5	507830,41	2211136,81
6	507829,54	2211138,46
7	507824,08	2211143,49
8	507815,84	2211135,89
9	507819,97	2211131,84
10	507823,93	2211129,18
11	507824,85	2211128,57
12	507829,19	2211125,13

Масштаб 1:1000

Условные обозначения

- - Предполагаемые к использованию земли
- - Характерные точки границы испрашиваемого земельного участка
- 1 - Номер характерной точки
- :145 - Кадастровый номер земельного участка
- - Существующая часть границы, имеющиеся в ЕГРН сведения о которой достаточны для определения ее местоположения
- 59:32:1450002 - Номер кадастрового квартала
- д.Шилово - Наименование населенного пункта

Описание границ смежных землепользователей:

- 1-2, 7-8 – неразграниченный земельный участок;
- 2-3 – зем.уч с КН 59:32:1450002:809;
- 2-3 – зем.уч с КН 59:32:1450002:179;
- 2-3 – зем.уч с КН 59:32:1450002:783.

Заявитель:  /А.В. Мальцев/