



**КОМИТЕТ ИМУЩЕСТВЕННЫХ ОТНОШЕНИЙ  
АДМИНИСТРАЦИИ ПЕРМСКОГО МУНИЦИПАЛЬНОГО РАЙОНА**

**РЕШЕНИЕ**

о размещении объектов № 650

Пермский край  
Пермский район

02.08.2021

Комитет имущественных отношений администрации Пермского муниципального района разрешает Открытому акционерному обществу «Межрегиональная распределительная сетевая компания Урала» (ИНН 6671163413, ОГРН 1056604000970, почтовый адрес: 614016, город Пермь, ул. Инженерная, д. 17

размещение объекта «Строительство КТП 10/0,4 кВ, ВЛ 10 кВ. Реконструкция СТП-47377 для электроснабжения поселка Протасы (4500051399) Л.М. Ягодкина»

на землях государственная собственность на которые не разграничена

на срок бессрочно

Местоположение: Пермский край, Пермский район, Култаевское с/п, п. Протасы

Приложение: схема предполагаемых к использованию земель или части земельного участка.

Председатель комитета  
имущественных отношений администрации  
Пермского муниципального района



Г.В. Мюрсов

(подпись, печать)

# СХЕМА РАСПОЛОЖЕНИЯ ЗЕМЕЛЬНОГО УЧАСТКА НА КАДАСТРОВOM ПЛАНЕ ТЕРРИТОРИИ

Объект: Строительство КТП 10/0,4 кВ, ВЛ 10 кВ. Реконструкция СТП-47377 для электроснабжения поселка Протасы (4500051399) Л.М. Ягодкина


Местоположение объекта: край Пермский, район Пермский, с/п Култаевское, п.Протасы

Площадь земель или части земельного участка, кв.м.: 2244

Категория земель: Земли населенных пунктов

Вид разрешенного использования земельного участка: -

Цель использования: под объекты инженерного оборудования Электроснабжения (Строительство КТП 10/0,4 кВ, ВЛ 10 кВ Реконструкция СТП-47377 для электроснабжения поселка установкой Протасы (4500051399) Л.М. Ягодкина

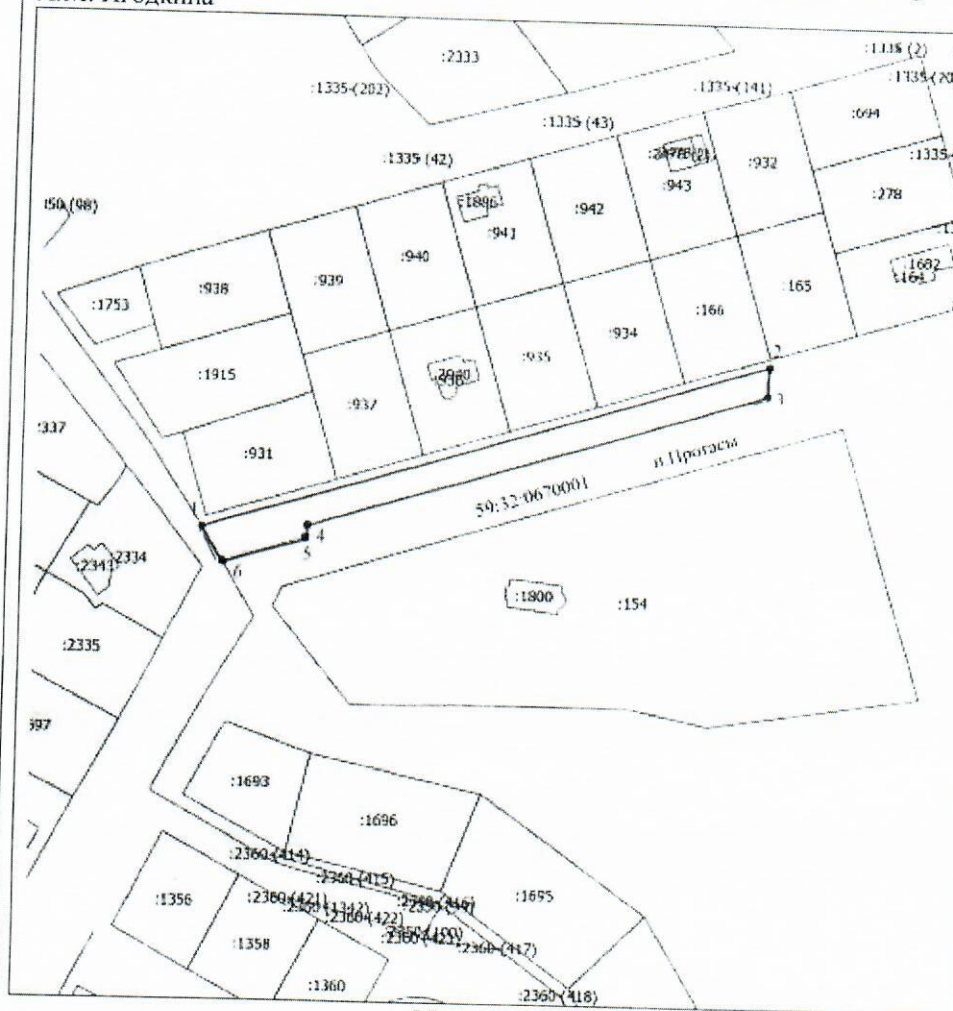

	X	Y
1	503260,52	2206732,15
2	503322,71	2206937,51
3	503312,11	2206937,00
4	503261,69	2206770,53
5	503257,32	2206769,91
6	503248,29	2206740,11

Масштаб 1:2000

## Условные обозначения

- - Вновь образованная часть границы, сведения о которой достаточны для определения ее местоположения
- - Существующая часть границы, имеющиеся в ЕГРН сведения о которой достаточны для определения ее местоположения
- - Характерная точка границы, сведения о которой позволяют однозначно определить ее положение на местности
- 1 - Обозначение новой характерной точки
- :10 - Кадастровый номер земельного участка
- 59:32:0670001 - Номер кадастрового квартала
- п.Протасы - Наименование населенного пункта

Заявитель: *[Signature]* /А.В. Мальцев/