



**КОМИТЕТ ИМУЩЕСТВЕННЫХ ОТНОШЕНИЙ  
АДМИНИСТРАЦИИ ПЕРМСКОГО МУНИЦИПАЛЬНОГО РАЙОНА**

Разрешение на использование земель или земельного участка,  
находящегося в муниципальной собственности или государственная  
собственность на которые не разграничена

20.02.2021

№ 6

Пермского района, Пермского края

Выдано Обществу с ограниченной ответственностью «ЛУКОЙЛ-ПЕРМЬ»  
(ИНН 5902201970, КПП 997150001, ОГРН 1035900103997, место  
нахождения: 614990, Российская Федерация, г. Пермь, ул. Ленина, д. 62).

На право использования земель или земельных участков площадью 1477  
кв.м., в соответствии с приложенной схемой границ земельных участков  
(Приложение № 1)

**В целях: «Текущий ремонт выкидного нефтепровода «скв.677 - т.вр. (скв.671  
- АГЗУ-0848)» Баклановского месторождения»**

**Срок использования: с 20.02.2021 года по 19.01.2022 года**

Особые условия использования:

1. Данное разрешение не дает право на строительство или реконструкцию объектов капитального строительства.

2. В случае, если использование земель или земельного участка, либо его части, на основании данного разрешения привело к порче либо уничтожению плодородного слоя почвы в границах таких земель или земельного участка, либо его части, лицу, которому выдано данное разрешение обязано:

1) привести такие земли или земельный участок, либо его части в состояние, пригодное для их использования в соответствии с разрешенным использованием;

2) выполнить необходимые работы по рекультивации таких земель или земельного участка, либо его части.

Председатель комитета  
имущественных отношений администрации  
Пермского муниципального района




(подпись, печать)

Г.В. Мюресов

Схема расположения земельного участка  
на кадастровом плане территории испрашиваемого под объект: «Текущий ремонт выкидного нефтепровода  
«скв.677 - г.вр. (скв.671 -АГЗУ-0848)» Багановского месторождения»  
расположенных по адресу: Пермский край, Пермский район, Юговское сельское поселение

Условный номер земельного участка ЗУ1		
Площадь земельного участка 1477 м <sup>2</sup>		
Обозначение характерных точек границ	Координаты, м	
1	Х	У
2		3
ЗУ1(1)		
4	483973,55	2226862,95
9	483989,82	2226870,74
10	483935,27	2226912,94
2	483935,20	2226902,62
11	483928,54	2226895,29
12	483971,94	2226861,43
4	483973,55	2226862,95
ЗУ1(2)		
5	484093,88	2226890,58
6	484099,59	2226892,96
1	484093,89	2226908,36
7	484093,77	2226910,06
8	484067,65	2226899,17
3	484074,52	2226890,59
5	484093,88	2226890,58

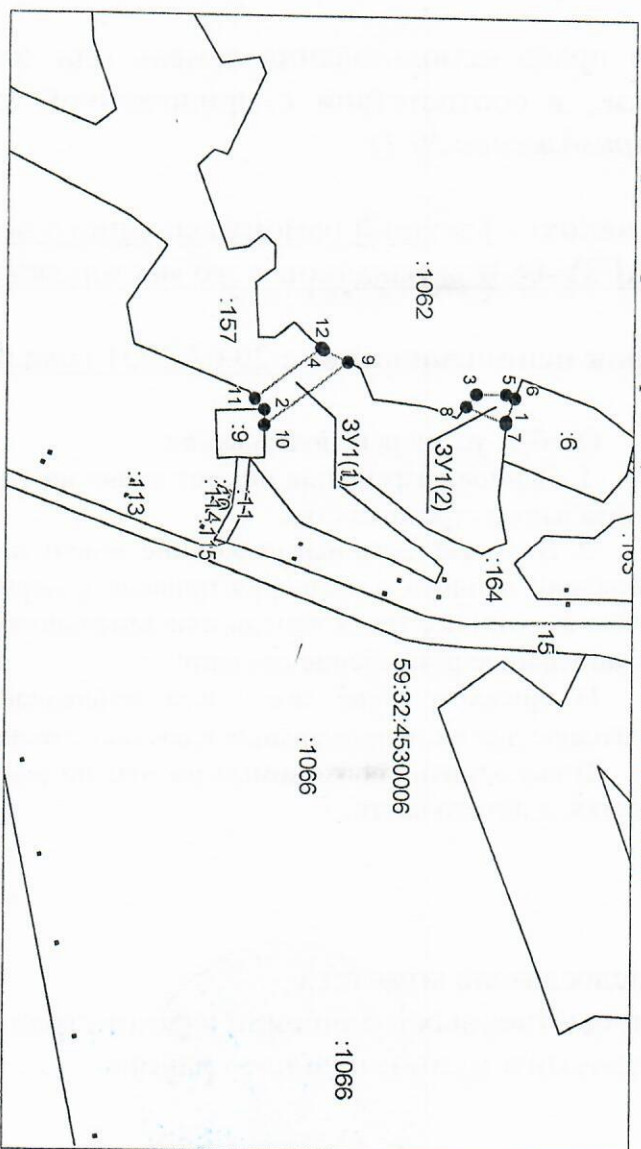

Система координат: КН59:26:3360128  
Масштаб 1:5000

**Условные обозначения:**

- граница испрашиваемого земельного участка,
- граница учтенного земельного участка,
- граница кадастрового квартала,
- — характерная точка границы земельного участка.