



**КОМИТЕТ ИМУЩЕСТВЕННЫХ ОТНОШЕНИЙ
АДМИНИСТРАЦИИ ПЕРМСКОГО МУНИЦИПАЛЬНОГО РАЙОНА**

Разрешение на использование земель или земельного участка,
находящегося в муниципальной собственности или государственная
собственность на которые не разграничена

20.08.2021

№ 40

Пермского района, Пермского края

Выдано Обществу с ограниченной ответственностью «ЛУКОЙЛ-ПЕРМЬ»
(ИНН 5902201970, КПП 997150001, ОГРН 1035900103997, место
нахождения: 614990, Российская Федерация, г. Пермь, ул. Ленина, д. 62).

На право использования земель или земельных участков площадью 200
кв.м., в соответствии с приложенной схемой границ земельных участков
(Приложение № 1)

В целях: «Текущий ремонт нефтепровода товарной нефти УПН "Кыласово"
- ПНОС" (ПК116+38)»

Срок использования: с 20.08.2021 года по 19.07.2022 года

Особые условия использования:

1. Данное разрешение не дает право на строительство или реконструкцию объектов капитального строительства.

2. В случае, если использование земель или земельного участка, либо его части, на основании данного разрешения привело к порче либо уничтожению плодородного слоя почвы в границах таких земель или земельного участка, либо его части, лицу, которому выдано данное разрешение обязано:

1) привести такие земли или земельный участок, либо его части в состояние, пригодное для их использования в соответствии с разрешенным использованием;

2) выполнить необходимые работы по рекультивации таких земель или земельного участка, либо его части.

Председатель комитета
имущественных отношений администрации
Пермского муниципального района



(подпись, печать)

Г.В. Мюрсов

Схема расположения земельного участка или земельных участков на кадастровом плане территории

Кадастровый номер кадастрового квартала – 59:32:5160006

Адрес расположения земельного участка: Пермский край, Пермский муниципальный район


Площадь земельного участка : 200 кв.м

Категория земель: земли сельскохозяйственного назначения

Разрешенное использование земельного участка: Текущий ремонт нефтепровода товарной нефти УПН "Кыласово" - ПНОС" (ПК116+38).

Условный номер земельного участка :ЗУ1		
Площадь земельного участка 117 м ²		
Обозначение характерных точек границ	Координаты, м	
	X	Y
1	2	3
1	477051,40	2251874,74
2	477052,85	2251875,83
3	477050,65	2251882,53
4	477064,05	2251899,15
5	477062,00	2251901,42
6	477048,14	2251884,25
14	477045,67	2251885,88
13	477043,45	2251880,66
1	477051,40	2251874,74

Условный номер земельного участка :1315:ЗУ1		
Площадь земельного участка 83 м ²		
Обозначение характерных точек границ	Координаты, м	
	X	Y
1	2	3
13	477043,45	2251880,66
14	477045,67	2251885,88
7	477040,71	2251889,15
8	477039,88	2251892,60
9	477038,35	2251893,59
10	477032,93	2251891,63
11	477034,58	2251885,72
12	477041,45	2251882,16
13	477043,45	2251880,66

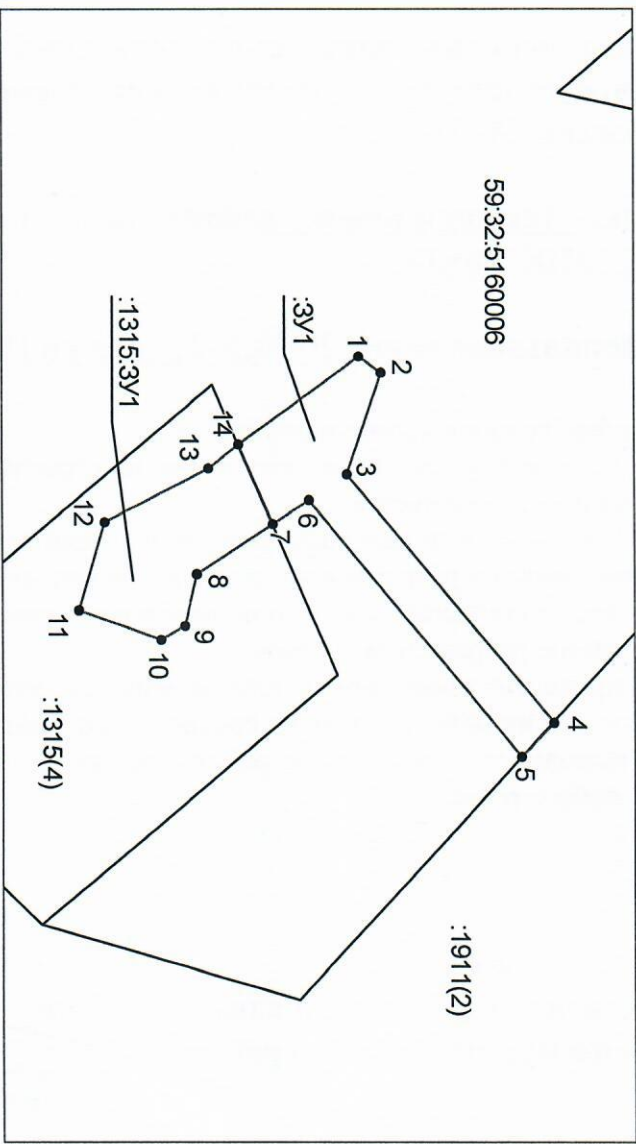

Система координат: МСК-59
Масштаб 1:500

Условные обозначения:

- граница испрашиваемого земельного участка,
- граница учтенного земельного участка,
- граница кадастрового квартала,
- — характерная точка границы земельного участка.