



**КОМИТЕТ ИМУЩЕСТВЕННЫХ ОТНОШЕНИЙ
АДМИНИСТРАЦИИ ПЕРМСКОГО МУНИЦИПАЛЬНОГО ОКРУГА**

Разрешение на использование земель или земельного участка,
находящегося в муниципальной собственности или государственная
собственность на которые не разграничена

13.03.2023

№ 2

Пермский округ
Пермский край

Выдано Обществу с ограниченной ответственностью «ЛУКОЙЛ-ПЕРМЬ»
(ИНН 5902201970, КПП 997150001, ОГРН 1035900103997, место
нахождения: 614990, Российская Федерация, г. Пермь, ул. Ленина, д. 62).

На право использования земель или земельных участков площадью 134 кв.м.,
в соответствии с приложенной схемой границ земельных участков
(Приложение № 1)

В целях: «Текущий ремонт нефтепровода товарной нефти «УПН-1020
«Кыласово»- ПНОС г. Пермь, участок ПК 370+00»

Срок использования: с 13.03.2023 года по 13.02.2024 года

Особые условия использования:

1. Данное разрешение не дает право на строительство или реконструкцию объектов капитального строительства.

2. В случае, если использование земель или земельного участка, либо его части, на основании данного разрешения привело к порче либо уничтожению плодородного слоя почвы в границах таких земель или земельного участка, либо его части, лицу, которому выдано данное разрешение обязано:

1) привести такие земли или земельный участок, либо его части в состояние, пригодное для их использования в соответствии с разрешенным использованием;

2) выполнить необходимые работы по рекультивации таких земель или земельного участка, либо его части.

Председатель комитета
имущественных отношений администрации
Пермского муниципального округа



Д.В. Ракицкий

(подпись, печать)

Схема расположения земельного участка или земельных участков на кадастровом плане территории

Кадастровый номер кадастрового квартала – 59:32:3890013


Адрес расположения земельного участка: Пермский край, Пермский муниципальный округ

Площадь земельного участка : 134 кв.м

Категория земель: земли сельскохозяйственного назначения

Разрешенное использование земельного участка: Текущий ремонт нефтепровода товарной нефти «УПН-1020 "Кыласово" - ПНОС г.Пермь», участок на ПК 370+00.

Условный номер земельного участка :3У1 (указывается в случае, если предусматривается образование двух и более земельных участков)																					
Площадь земельного участка 134 м² (указывается проектная площадь образуемого земельного участка, вычисляемая с использованием геодезических и программных средств, в том числе размещенных на официальном сайте Федерального органа исполнительной власти, уполномоченного Правительством Российской Федерации на осуществление государственного кадастрового учета, государственной регистрации прав, ведение Единого государственного реестра недвижимости, и предоставление сведений, содержащихся в Едином государственном реестре недвижимости, в информационно-телекоммуникационной сети "Интернет" (далее - официальный сайт), с округлением до 1 квадратного метра. Указанное значение площади земельного участка может быть уточнено при проведении кадастровых работ не более чем на десять процентов)																					
Обозначение характерных точек границ	Координаты, м (указываются в случае подготовки схемы расположения земельного участка с использованием геодезических и программных средств, в том числе размещенных на официальном сайте. Значения координат, полученные с использованием указанных геодезических и программных средств, указываются с округлением до 0,01 метра)																				
	<table border="1"> <thead> <tr> <th></th> <th>X</th> <th>Y</th> </tr> </thead> <tbody> <tr> <td>1</td> <td>2</td> <td>3</td> </tr> <tr> <td>1</td> <td>495035,48</td> <td>2237642,14</td> </tr> <tr> <td>2</td> <td>495037,18</td> <td>2237648,98</td> </tr> <tr> <td>3</td> <td>495021,54</td> <td>2237664,95</td> </tr> <tr> <td>4</td> <td>495019,88</td> <td>2237658,07</td> </tr> <tr> <td>1</td> <td>495035,48</td> <td>2237642,14</td> </tr> </tbody> </table>		X	Y	1	2	3	1	495035,48	2237642,14	2	495037,18	2237648,98	3	495021,54	2237664,95	4	495019,88	2237658,07	1	495035,48
	X	Y																			
1	2	3																			
1	495035,48	2237642,14																			
2	495037,18	2237648,98																			
3	495021,54	2237664,95																			
4	495019,88	2237658,07																			
1	495035,48	2237642,14																			

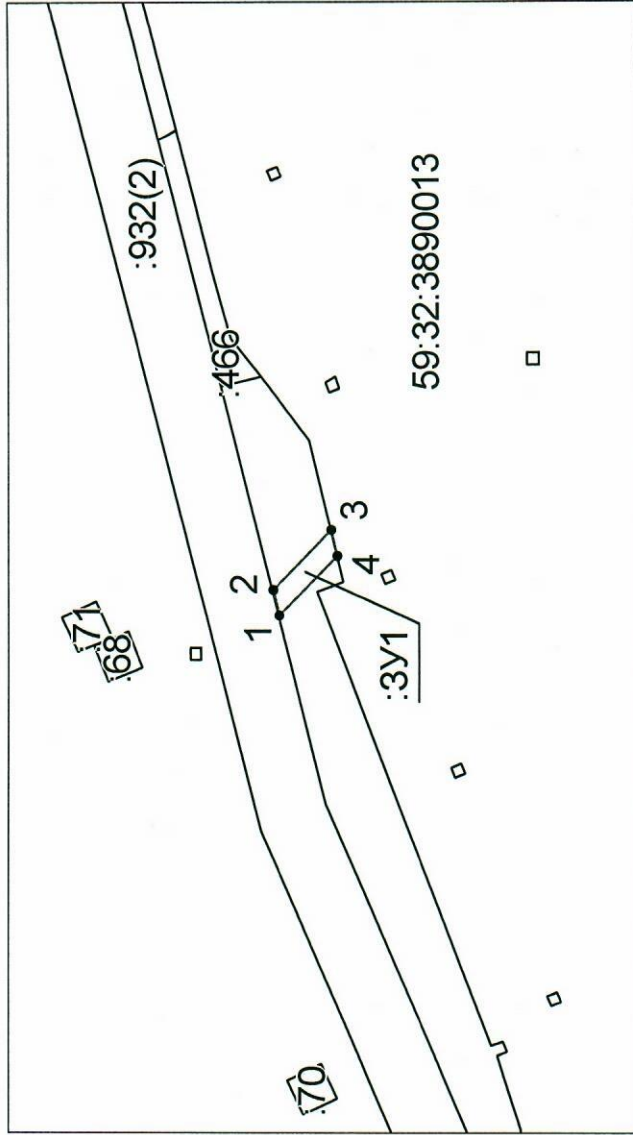

Система координат: МСК-59, зона 2
Масштаб 1:2000

Условные обозначения:

- граница испрашиваемого земельного участка,
- граница учтенного земельного участка,
- граница кадастрового квартала,
- — характерная точка границы земельного участка.