



**КОМИТЕТ ИМУЩЕСТВЕННЫХ ОТНОШЕНИЙ  
АДМИНИСТРАЦИИ ПЕРМСКОГО МУНИЦИПАЛЬНОГО ОКРУГА**

**РЕШЕНИЕ**

о размещении объектов № 176

Пермский край  
Пермский округ

26.01.2023

Комитет имущественных отношений администрации Пермского муниципального округа разрешает Открытому акционерному обществу «Межрегиональная распределительная сетевая компания Урала» (ИНН 6671163413, ОГРН 1056604000970, почтовый адрес: 620026, г. Екатеринбург, ул. Мамина Сибиряка, д. 140)

размещение объекта «Реконструкция ВЛ 0,4 кВ для электроснабжения поселка Объекта КРП (4500072361)»

на землях государственная собственность на которые не разграничена

на срок бессрочно

Местоположение: Пермский край, Пермский муниципальный округ, п. Объекта КРП.

Приложение: схема предполагаемых к использованию земель или части земельного участка.

Особые условия использования:

1. При установке опор электросетевого хозяйства учесть параметры ширины проезда улично-дорожной сети, во избежание сужения полосы отвода дороги. Установить опоры на расстоянии не более 2 метров от границ земельного участка.

2. Получение разрешения на производство земляных работ.

Председатель комитета  
имущественных отношений  
администрации Пермского  
муниципального округа



(подпись, печать)

Д.В. Ракицкий

# СХЕМА РАСПОЛОЖЕНИЯ ЗЕМЕЛЬНОГО УЧАСТКА НА КАДАСТРОВЫХ ПЛАНЕ ТЕРРИТОРИИ

Объект: Реконструкция ВЛ 0,4 кВ для электроснабжения поселка Объект КРП (4500072361).


Местоположение объекта: Пермский край, Пермский муниципальный округ, п. Объект КРП

Площадь земель или части земельного участка, кв.м.: 69

Категория земель: Земли населенных пунктов

Вид разрешенного использования земельного участка: -

Цель использования: под объекты инженерного оборудования Электроснабжения

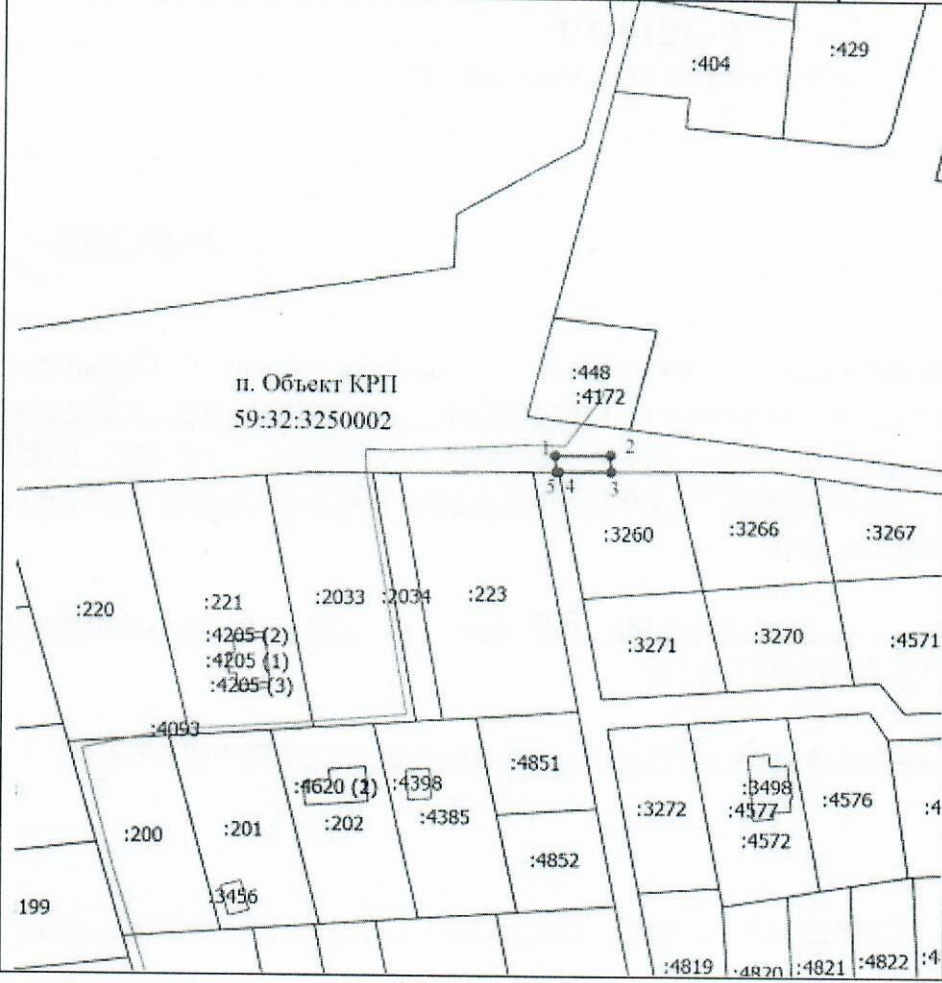

Координаты характерных точек МСК-59		
1	507114,86	2212639,25
2	507119,39	2212638,90
3	507119,60	2212654,20
4	507115,03	2212654,35
5	507114,87	2212640,00
1	507114,86	2212639,25

Масштаб 1: 2000

**Условные обозначения**

- 1 - Обозначение новой характерной точки
- - Часть границы, сведения ЕГРН о которой позволяют однозначно определить ее положение на местности
- - Граница сооружения
- - Характерная точка границы земельного участка, сведения о которой отсутствуют в ЕГРН, местоположение которой определено при кадастровых работах (новая характерная точка)
- - Граница испрашиваемого земельного участка
- :115 - Кадастровый номер земельного участка
- 59:32:3250002 - Номер кадастрового квартала
- п. Объект КРП - Наименование населенного пункта

Зам.начальника КурЭС *А.В. Мальцев* А.В. Мальцев