



**КОМИТЕТ ИМУЩЕСТВЕННЫХ ОТНОШЕНИЙ  
АДМИНИСТРАЦИИ ПЕРМСКОГО МУНИЦИПАЛЬНОГО ОКРУГА**

**РЕШЕНИЕ**

о размещении объектов № 56

Пермский край  
Пермский округ

16.01.2023

Комитет имущественных отношений администрации Пермского муниципального округа разрешает Открытому акционерному обществу «Межрегиональная распределительная сетевая компания Урала» (ИНН 6671163413, ОГРН 1056604000970, почтовый адрес: 620026, г. Екатеринбург, ул. Мамина Сибиряка, д. 140)

размещение объекта «Строительство ВЛ 0,4 кВ с установкой ПУ для электроснабжения деревни Большакино (4500078742)»

на землях государственная собственность на которые не разграничена

на срок бессрочно

Местоположение: Пермский край, Пермский муниципальный округ, д. Большакино.

Приложение: схема предполагаемых к использованию земель или части земельного участка.

Особые условия использования:

1. При установке опор электросетевого хозяйства учесть параметры ширины проезда улично-дорожной сети, во избежание сужения полосы отвода дороги. Установить опоры на расстоянии не более 2 метров от границ земельного участка.

2. Получение разрешения на производство земляных работ.

Председатель комитета  
имущественных отношений  
администрации Пермского  
муниципального округа

(подпись, печать)



Д.В. Ракицкий

### СХЕМА РАСПОЛОЖЕНИЯ ЗЕМЕЛЬНОГО УЧАСТКА НА КАДАСТРОВОМ ПЛАНЕ ТЕРРИТОРИИ

Объект: «Строительство ВЛ 0,4 кВ с установкой ПУ для электроснабжения д.Большакино (4500078742)».


Местоположение объекта: Пермский край, Пермский район, Заболотское с/п, д.Большакино

Площадь земель или части земельного участка, кв.м.: 1736

Категория земель: Земли населенных пунктов

Вид разрешенного использования земельного участка: -

Цель использования: под объекты инженерного оборудования Электроснабжения

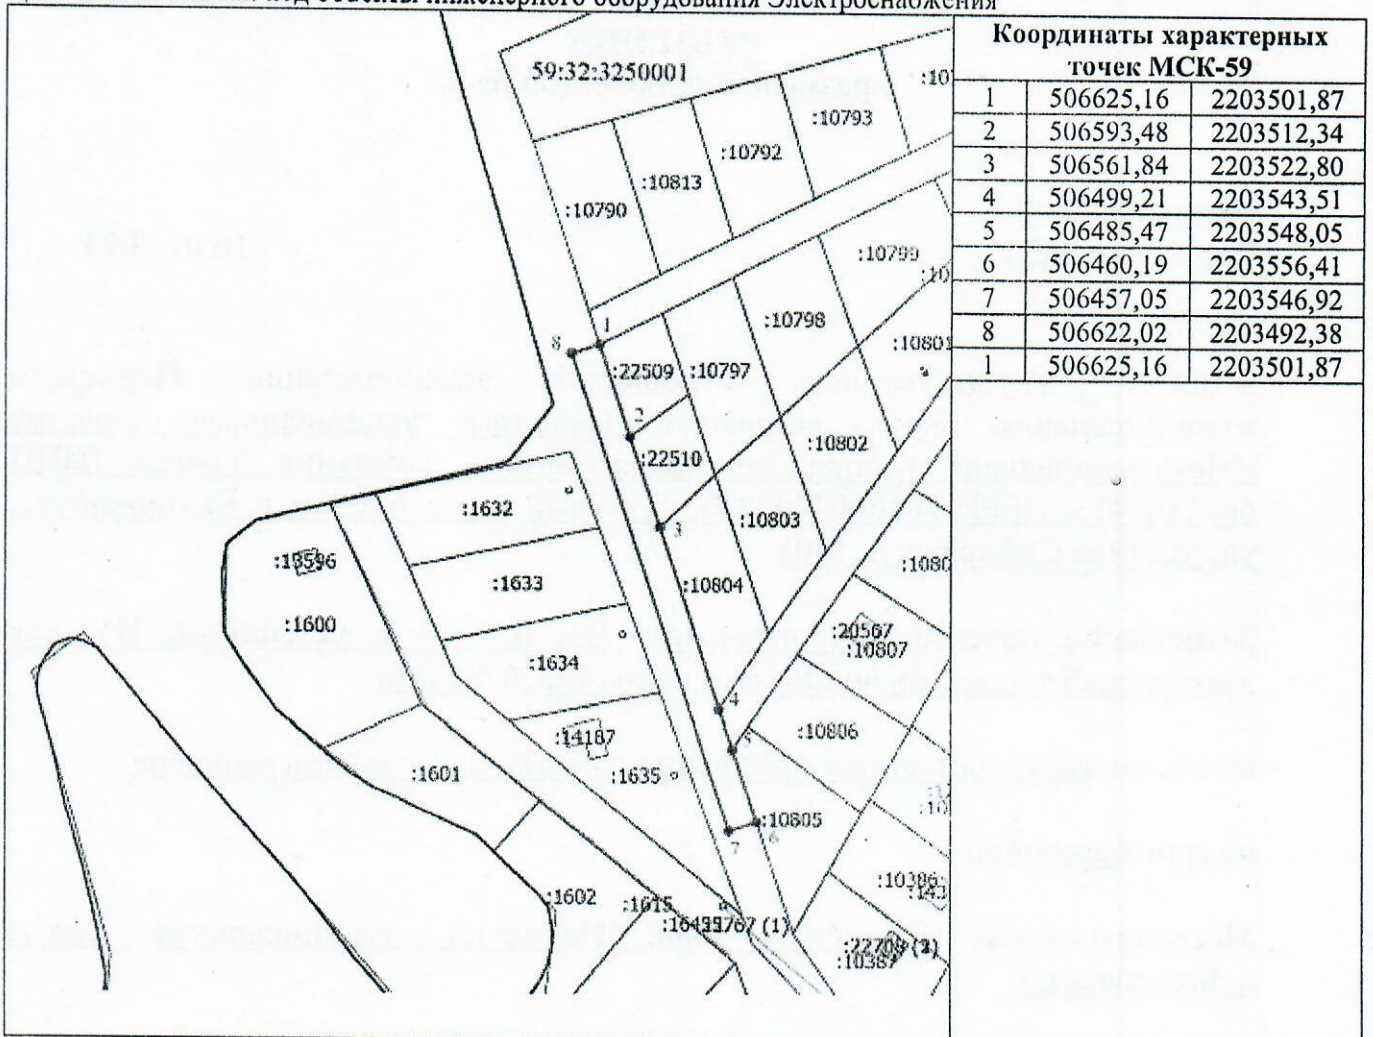

Координаты характерных точек МСК-59		
1	506625,16	2203501,87
2	506593,48	2203512,34
3	506561,84	2203522,80
4	506499,21	2203543,51
5	506485,47	2203548,05
6	506460,19	2203556,41
7	506457,05	2203546,92
8	506622,02	2203492,38
1	506625,16	2203501,87

Масштаб 1: 2500

#### Условные обозначения

- - Часть границы, местоположение которой определено при выполнении кадастровых работ
- 1 - Обозначение новой характерной точки
- - Часть границы, сведения ЕГРН о которой позволяют однозначно определять ее положение на местности
- - Характерная точка границы земельного участка
- 59:32:3250001 - Номер кадастрового квартала
- :10377 - Кадастровый номер земельного участка

Зам.начальника КурЭС

А.В. Мальцев