



**КОМИТЕТ ИМУЩЕСТВЕННЫХ ОТНОШЕНИЙ  
АДМИНИСТРАЦИИ ПЕРМСКОГО МУНИЦИПАЛЬНОГО РАЙОНА**

Разрешение на использование земель или земельного участка,  
находящегося в муниципальной собственности или государственная  
собственность на которые не разграничена

08.07.2020

№ 35

Пермского района, Пермского края

Выдано Федеральному казенному учреждению «Управление федеральных автомобильных дорог Прикамье» федерального дорожного агентства (ИНН 2126000323, ОГРН 1022101144306, место нахождения: 614068, г. Пермь, ул. Луначарского, 100).

На право использования земель или земельных участков площадью 1546 кв.м., в соответствии с приложенной схемой границ земельных участков (Приложение № 1)

**В целях: «Строительство временных или вспомогательных сооружений (включая ограждения, бытовки, навесы), складирования строительных и иных материалов, техники для обеспечения реконструкции линейного объекта федерального значения»**

**Срок использования: с 08.07.2020 года по 08.06.2021 года**

Особые условия использования:

1. Данное разрешение не дает право на строительство или реконструкцию объектов капитального строительства.

2. В случае, если использование земель или земельного участка, либо его части, на основании данного разрешения привело к порче либо уничтожению плодородного слоя почвы в границах таких земель или земельного участка, либо его части, лицу, которому выдано данное разрешение обязано:

- 1) привести такие земли или земельный участок, либо его части в состояние, пригодное для их использования в соответствии с разрешенным использованием;
- 2) выполнить необходимые работы по рекультивации таких земель или земельного участка, либо его части.

Председатель комитета  
имущественных отношений администрации  
Пермского муниципального района



(подпись, печать)

Г.В. Мюресов

УТВЕРЖДЕНО

объекта: Реконструкция автомобильной дороги 1Р 242 Пермь-Екатеринбург на участке г. Пермь -граница Свердловской области участок км 47+400 - км 58+400 в Пермском крае

ше: Пермский край, р-н Пермский, с/п. Платошникове

(наименование документа об утверждении, включая наименование)


органа государственной власти или органа местного самоуправления, принявшего решение об утверждении схемы

или подписавших соглашение о перераспределении земельных участков

№ \_\_\_\_\_

ОТ \_\_\_\_\_

Схема расположения земельного участка или земельной застройки на кадастровом плане территории

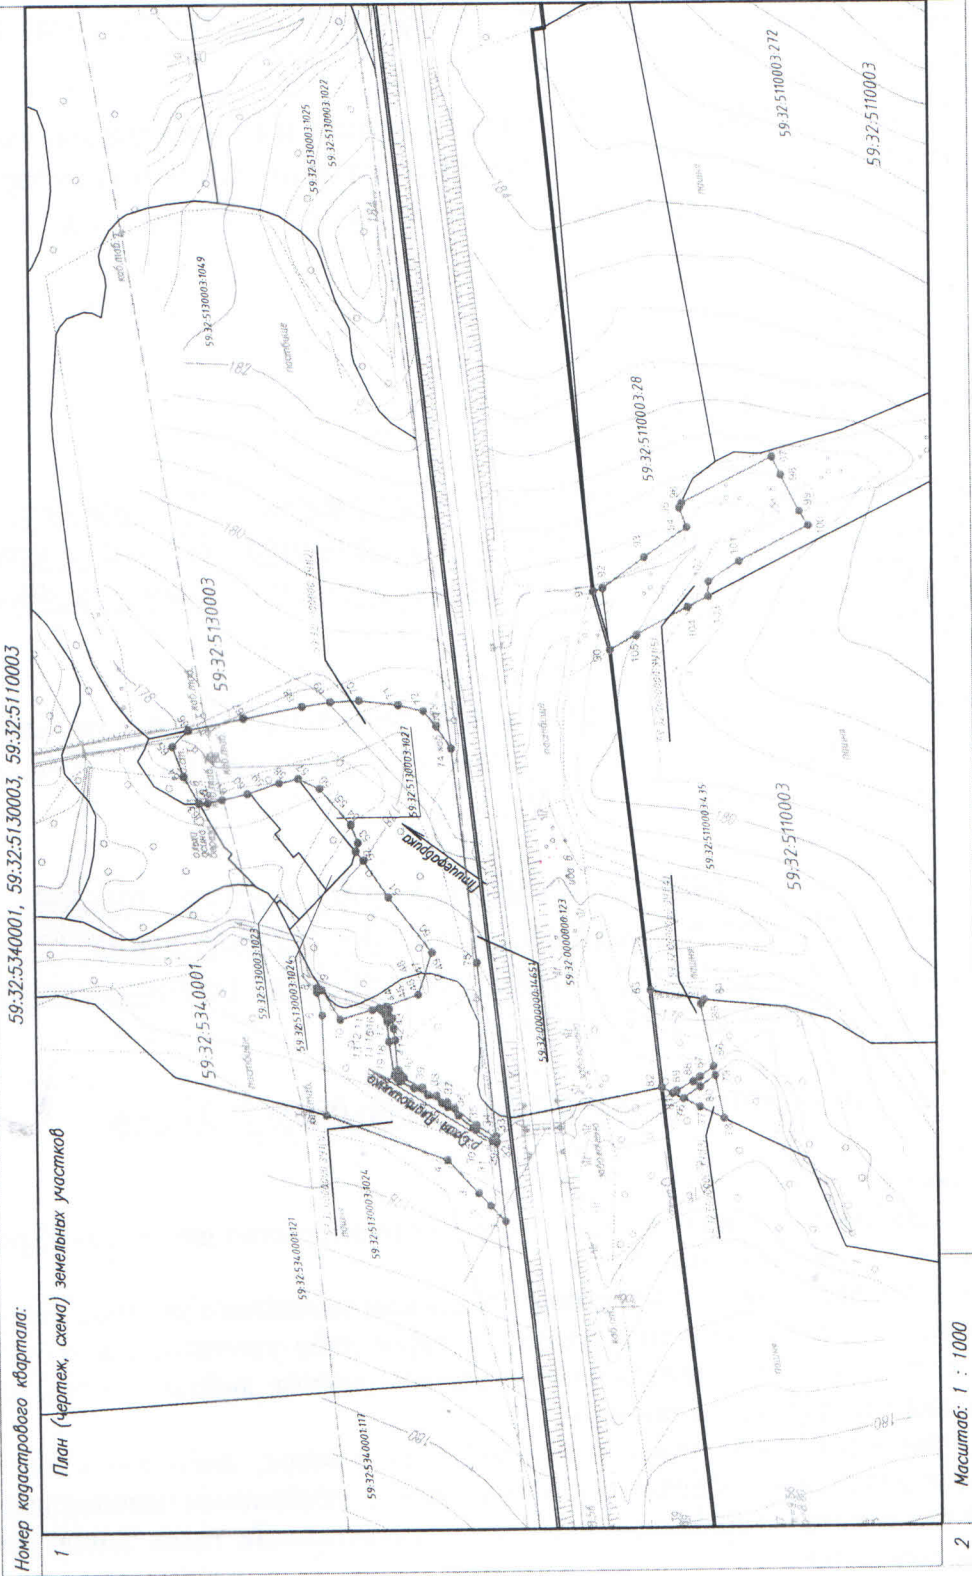

Масштаб: 1 : 1000

Площадь земельного участка: 11634 кв.м.  
Система координат: СК кадастрового района

Условные обозначения:

- Границы формируемого земельного участка
- Границы земельных участков поставленных на кадастровый учет
- Условный номер формируемого земельного участка
- Границы кадастрового квартала
- Характерные поворотные точки границы формируемого участка
- Кадастровый номер земельного участка
- Номер кадастрового квартала

№ п/п	X	Y
59-32-000000 (р. 1:1)		
1	272027.78	224722.02
2	272027.78	224722.02
