



**КОМИТЕТ ИМУЩЕСТВЕННЫХ ОТНОШЕНИЙ
АДМИНИСТРАЦИИ ПЕРМСКОГО МУНИЦИПАЛЬНОГО ОКРУГА**

РЕШЕНИЕ

о размещении объектов № 793

Пермский край
Пермский округ

21.04.2023

Комитет имущественных отношений администрации Пермского муниципального округа разрешает Открытому акционерному обществу «Межрегиональная распределительная сетевая компания Урала» (ИНН 6671163413, ОГРН 1056604000970, почтовый адрес: 620026, г. Екатеринбург, ул. Мамина-Сибиряка, д. 140)

размещение объекта «Строительство ВЛ 0,4 кВ с установкой ПУ для электроснабжения деревни Хмели (4500079449)»

на землях государственная собственность на которые не разграничена

на срок бессрочно

Местоположение: Пермский край, Пермский муниципальный округ, д. Хмели.

Приложение: схема предполагаемых к использованию земель или части земельного участка.

Особые условия использования:

1. При установке опор электросетевого хозяйства учесть параметры ширины проезда улично-дорожной сети, во избежание сужения полосы отвода дороги. Установить опоры на расстоянии не более 2 метров от границ земельного участка.
2. Получение разрешения на производство земляных работ.

Заместитель председателя комитета
имущественных отношений администрации
Пермского муниципального округа

Королева
(подпись, печать)



М.В. Королева

СХЕМА РАСПОЛОЖЕНИЯ ЗЕМЕЛЬНОГО УЧАСТКА НА КАДАСТРОВом ПЛАНЕ ТЕРРИТОРИИ

Объект: Строительство ВЛ 0,4 кВ с установкой ПУ для электроснабжения деревни Хмели (4500079449)


Местоположение объекта: Пермский край, Пермский район, Савинское с/п, д.Хмели

Площадь земель или части земельного участка, кв.м.: 115

Категория земель: Земли населенных пунктов

Вид разрешенного использования земельного участка: -

Цель использования: под объекты инженерного оборудования Электроснабжения

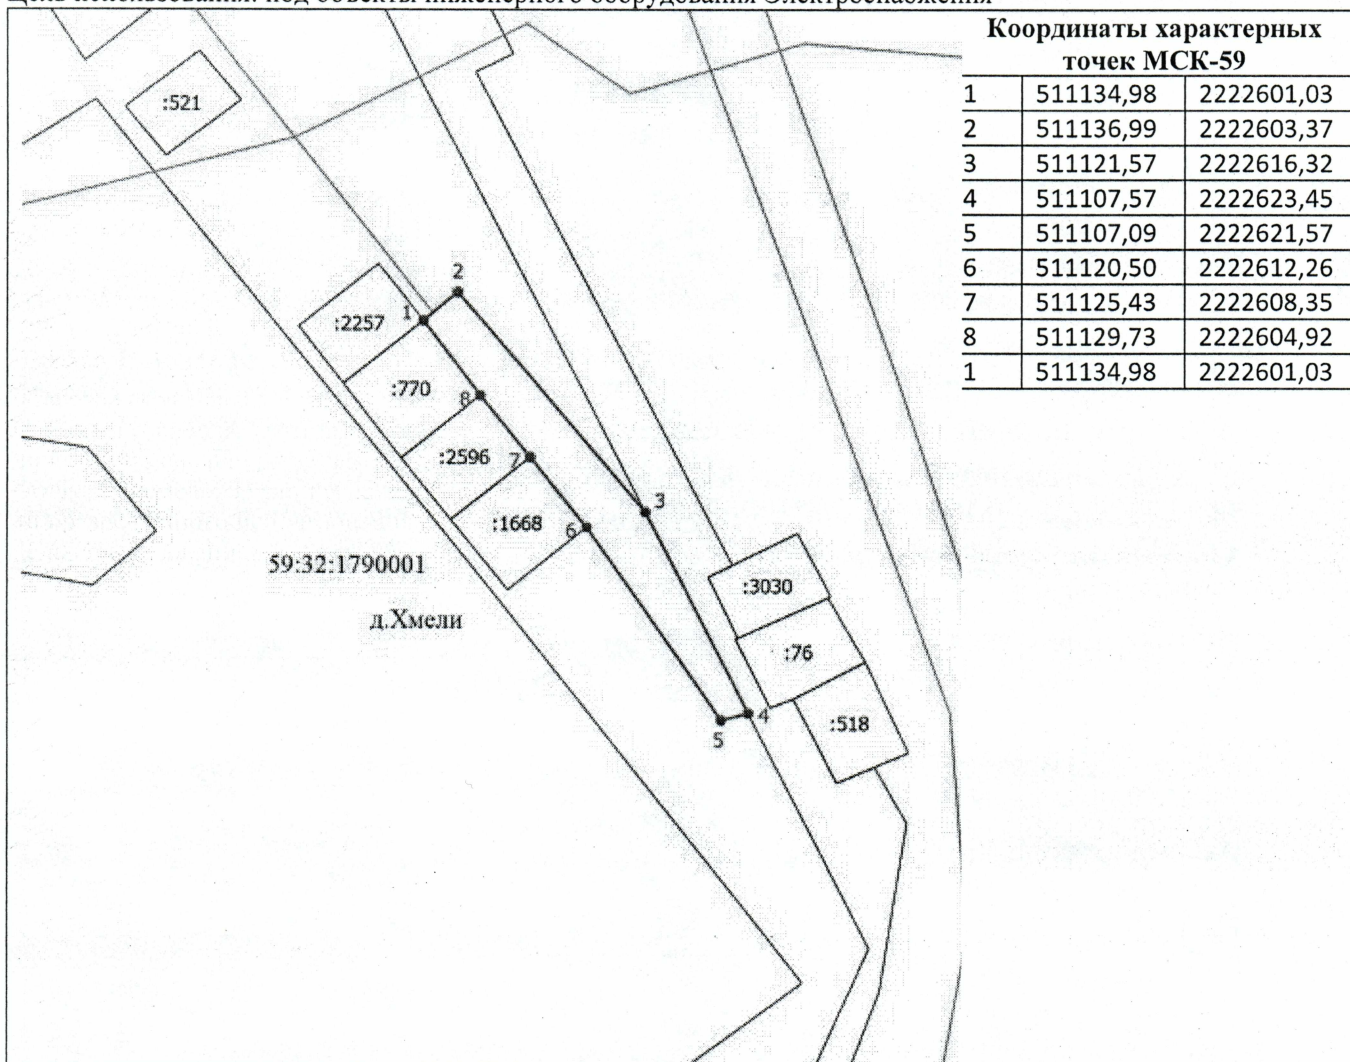

Координаты характерных точек МСК-59

1	511134,98	2222601,03
2	511136,99	2222603,37
3	511121,57	2222616,32
4	511107,57	2222623,45
5	511107,09	2222621,57
6	511120,50	2222612,26
7	511125,43	2222608,35
8	511129,73	2222604,92
1	511134,98	2222601,03

Масштаб 1: 500

Условные обозначения

- 1 - Обозначение новой характерной точки
- - Часть границы, сведения ЕГРН о которой позволяют однозначно определить ее положение на местности
- - Граница сооружения
- - Граница зоны с особыми условиями
- :1667 - Кадастровый номер земельного участка
- 59:32:1790001 - Номер кадастрового квартала
- д.Хмели - Наименование населенного пункта
- - Граница испрашиваемого земельного участка

Зам.начальника КуРЭС

А.В. Мальцев