



**КОМИТЕТ ИМУЩЕСТВЕННЫХ ОТНОШЕНИЙ
АДМИНИСТРАЦИИ ПЕРМСКОГО МУНИЦИПАЛЬНОГО ОКРУГА**

РЕШЕНИЕ

о размещении объектов № 1868

Пермский край
Пермский округ

28.07.2023

Комитет имущественных отношений администрации Пермского муниципального округа разрешает Открытому акционерному обществу «Межрегиональная распределительная сетевая компания Урала» (ИНН 6671163413, ОГРН 1056604000970, почтовый адрес: 620026, г. Екатеринбург, ул. Мамина-Сибиряка, д. 140)

размещение объекта «Строительство КВЛ 6 кВ, ВЛ 0,4 кВ, КТП 6/0,4 кВ для электроснабжения п. Юго-Камский»

на землях государственная собственность на которые не разграничена

на срок бессрочно

Местоположение: Пермский край, Пермский муниципальный округ, п. Юго-Камский.

Приложение: схема предполагаемых к использованию земель или части земельного участка.

Особые условия использования:

1. При установке опор электросетевого хозяйства учесть параметры ширины проезда улично-дорожной сети, во избежание сужения полосы отвода дороги. Установить опоры на расстоянии не более 2 метров от границ земельного участка.

2. Получение разрешения на производство земляных работ.

Заместитель председателя комитета
имущественных отношений администрации
Пермского муниципального округа



М.В. Королева

СХЕМА РАСПОЛОЖЕНИЯ ЗЕМЕЛЬНОГО УЧАСТКА НА КАДАСТРОВОМ ПЛАНЕ ТЕРРИТОРИИ


Объект: Строительство КВЛ 6 кВ, ВЛ 0,4 кВ, КТП 6/0,4 кВ для электроснабжения п.Юго-Камский.

Местоположение объекта: Пермский край, Пермский район, Юго-Камское сельское поселение, п.Юго-Камский

Площадь земель или части земельного участка, кв.м.: 1637

Категория земель: земли населенных пунктов

Цель использования: под объекты инженерного оборудования Электроснабжения

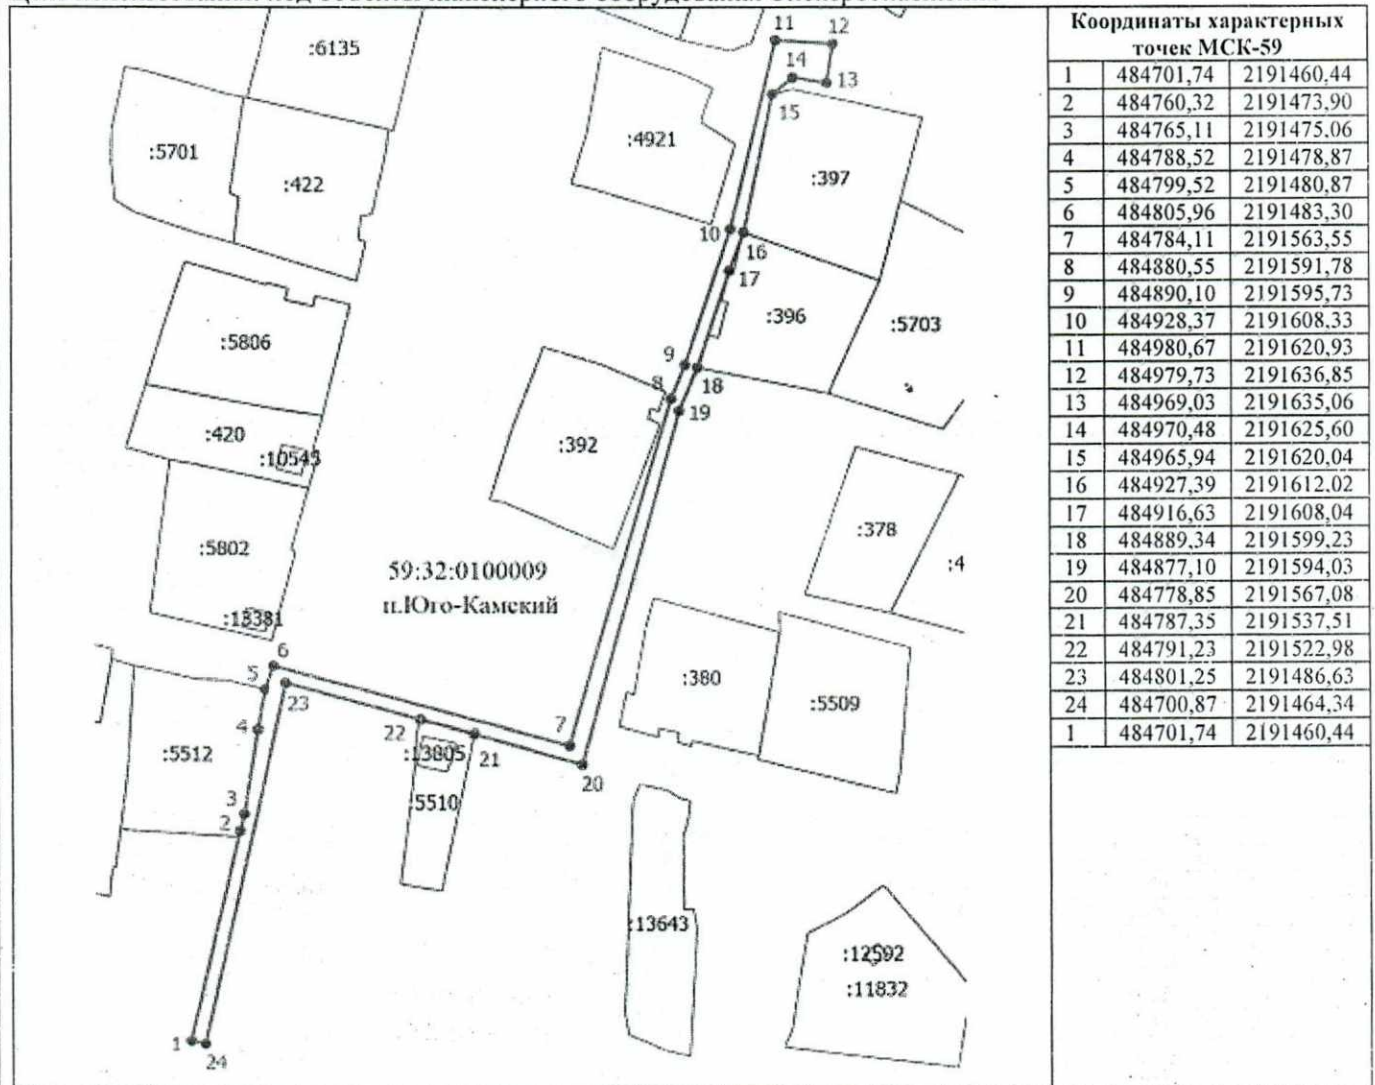

Масштаб 1: 2000

Условные обозначения

- - Характерная точка границы земельного участка
- 1 - Обозначение новой характерной точки
- :163 - Кадастровый номер земельного участка
- - Граница учтенного земельного участка в ЕГРН
- 59:32:0100009 - Номер кадастрового квартала
- п.Юго-Камский - Наименование населенного пункта
- - Граница испрашиваемого земельного участка

Описание границ смежных землепользователей:

- 2-5 - 59:32:0100009:5512
- 22-2, 5-15, 6-21 - неразграниченные земли
- 15-16 - 59:32:0100009:5397
- 21-22 - 59:32:0100009:5510

Зам.начальника КурЭС

А.В. Мальцев