



**КОМИТЕТ ИМУЩЕСТВЕННЫХ ОТНОШЕНИЙ  
АДМИНИСТРАЦИИ ПЕРМСКОГО МУНИЦИПАЛЬНОГО ОКРУГА**

**РЕШЕНИЕ**

о размещении объектов № 1111

Пермский край  
Пермский округ

02.06.2023

Комитет имущественных отношений администрации Пермского муниципального округа разрешает Открытому акционерному обществу «Межрегиональная распределительная сетевая компания Урала» (ИНН 6671163413, ОГРН 1056604000970, почтовый адрес: 620026, г. Екатеринбург, ул. Мамина Сибиряка, д. 140)

размещение объекта «Реконструкция ВЛ 0,4 кВ от ТП-3427»

на землях государственная собственность на которые не разграничена.

на срок бессрочно.

Местоположение: Пермский край, Пермский муниципальный округ, д. Кичаново.

Приложение: схема предполагаемых к использованию земель или части земельного участка.

Особые условия использования:

1. При установке опор электросетевого хозяйства учесть параметры ширины проезда улично-дорожной сети, во избежание сужения полосы отвода дороги. Установить опоры на расстоянии не более 2 метров от границ земельного участка.

2. Получение разрешения на производство земляных работ.

Заместитель председателя комитета,  
начальник отдела муниципального  
земельного контроля



(подпись, печать)

М.В. Королева

**СХЕМА РАСПОЛОЖЕНИЯ ЗЕМЕЛЬНОГО УЧАСТКА НА КАДАСТРОВОМ ПЛАНЕ ТЕРРИТОРИИ**

Объект: Реконструкция ВЛ 0,4кВ от ТП-3427


Местоположение объекта: Пермский край, Пермский район, Култаевское с/п, д.Кичаново

Площадь земель или части земельного участка, кв.м.: 398

Категория земель: земли населенных пунктов

Вид разрешенного использования земельного участка: -

Цель использования: под объекты инженерного оборудования Электроснабжения

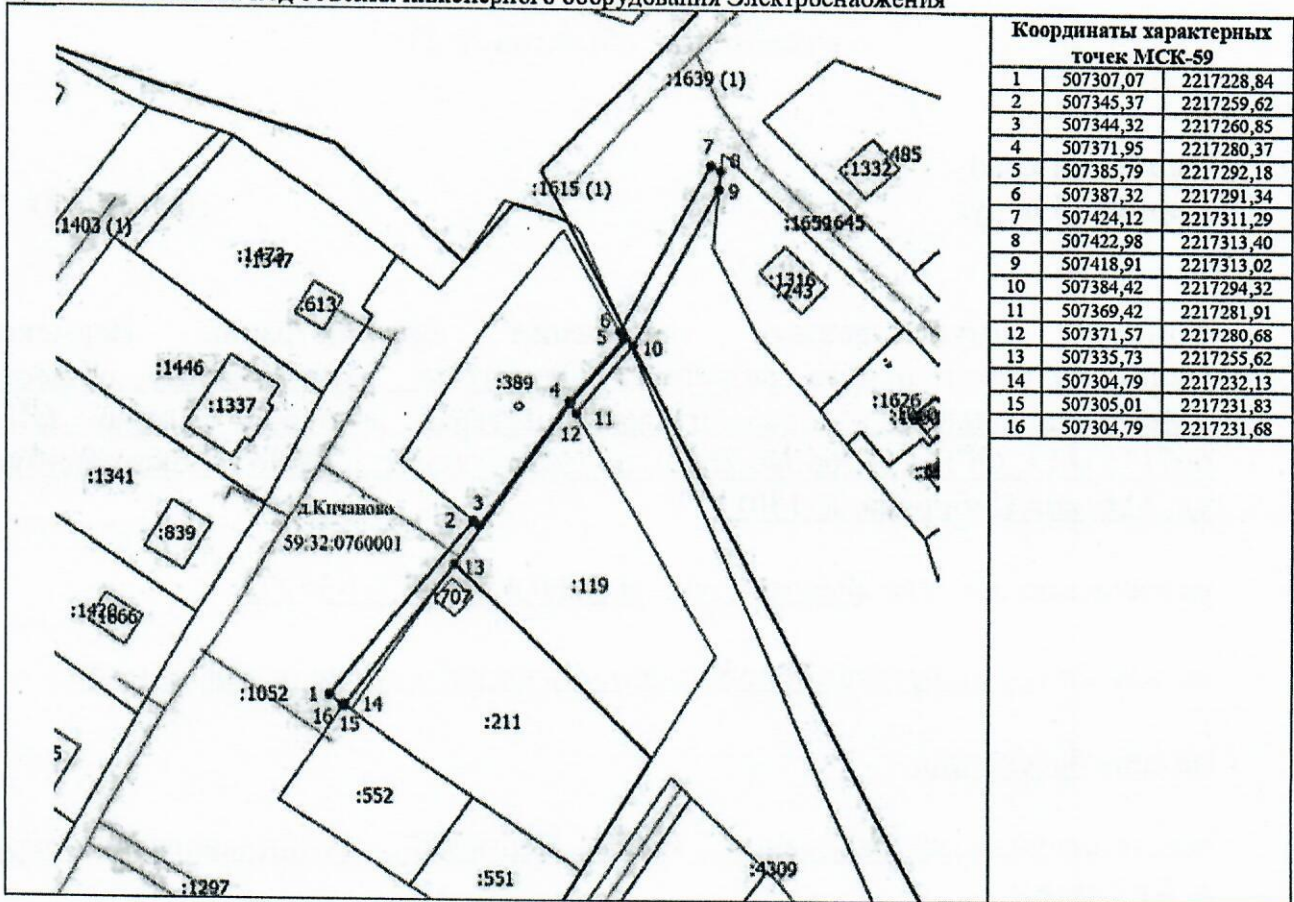

| Координаты характерных точек МСК-59 |           |            |
|-------------------------------------|-----------|------------|
| 1                                   | 507307,07 | 2217228,84 |
| 2                                   | 507345,37 | 2217259,62 |
| 3                                   | 507344,32 | 2217260,85 |
| 4                                   | 507371,95 | 2217280,37 |
| 5                                   | 507385,79 | 2217292,18 |
| 6                                   | 507387,32 | 2217291,34 |
| 7                                   | 507424,12 | 2217311,29 |
| 8                                   | 507422,98 | 2217313,40 |
| 9                                   | 507418,91 | 2217313,02 |
| 10                                  | 507384,42 | 2217294,32 |
| 11                                  | 507369,42 | 2217281,91 |
| 12                                  | 507371,57 | 2217280,68 |
| 13                                  | 507335,73 | 2217255,62 |
| 14                                  | 507304,79 | 2217232,13 |
| 15                                  | 507305,01 | 2217231,83 |
| 16                                  | 507304,79 | 2217231,68 |

Масштаб 1: 1500

**Условные обозначения**

- 1 - Обозначение новой характерной точки
- - Часть границы, сведения ЕГРН о которой позволяют однозначно определить ее положение на местности
- - Характерная точка границы земельного участка, сведения о которой отсутствуют в ЕГРН, местоположение которой определено при кадастровых работах (новая характерная точка)
- - Граница испрашиваемого земельного участка
- :1070 - Кадастровый номер земельного участка
- 59:32:0760001 - Номер кадастрового квартала
- д.Кичаново - Наименование населенного пункта

Зам.начальника КурЭС

А.В. Мальцев