



**КОМИТЕТ ИМУЩЕСТВЕННЫХ ОТНОШЕНИЙ  
АДМИНИСТРАЦИИ ПЕРМСКОГО МУНИЦИПАЛЬНОГО ОКРУГА**

**РЕШЕНИЕ**

о размещении объектов № 3640

Пермский край  
Пермский округ

22.12.2023

Комитет имущественных отношений администрации Пермского муниципального округа разрешает Публичному акционерному обществу «Россети Урал» (ИНН 6671163413, ОГРН 1056604000970, почтовый адрес: 620026, г. Екатеринбург, ул. Мамина Сибиряка, д. 140)

размещение объекта «Строительство ВЛ 10 кВ, КТП 10/0,4 кВ для электроснабжения села Култаево»

на землях муниципальная собственность и государственная собственность на которые не разграничена.

на срок бессрочно.

Местоположение: Пермский край, Пермский муниципальный округ, с. Култаево, ул. Заречная.

Приложение: схема предполагаемых к использованию земель или части земельного участка.

Особые условия использования:

1. При установке опор электросетевого хозяйства учесть параметры ширины проезда улично-дорожной сети, во избежание сужения полосы отвода дороги. Установить опоры на расстоянии не более 2 метров от границ земельного участка.

2. Получение разрешения на производство земляных работ.

Заместитель председателя комитета




(подпись, печать)

М.В. Королева

**СХЕМА РАСПОЛОЖЕНИЯ ЗЕМЕЛЬНОГО УЧАСТКА НА КАДАСТРОВOM ПЛАНЕ ТЕРРИТОРИИ**

Объект: Строительство ВЛ 10 кВ, КТП 10/0,4 кВ для электроснабжения села Култаево.  
 Местоположение объекта: Пермский край, Пермский муниципальный округ, с.Култаево, ул.Заречная.  
 Площадь земель или части земельного участка, кв.м.: 737  
 Категория земель: земли населенных пунктов  
 Цель использования: под объекты инженерного оборудования Электроснабжения

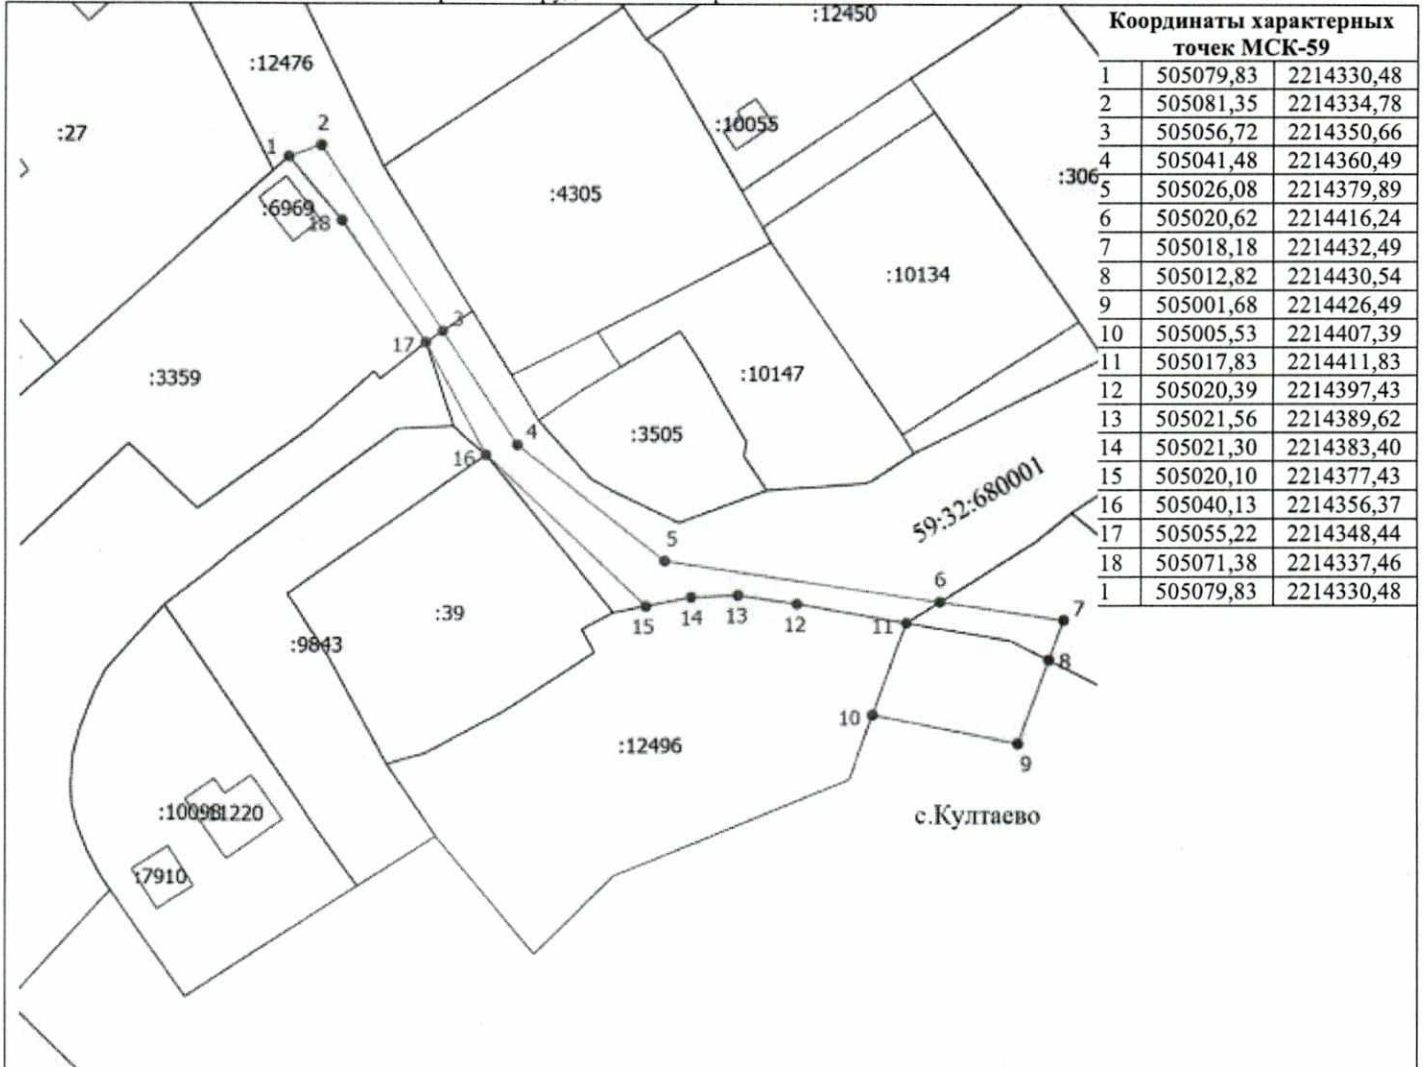

Координаты характерных точек МСК-59		
1	505079,83	2214330,48
2	505081,35	2214334,78
3	505056,72	2214350,66
4	505041,48	2214360,49
5	505026,08	2214379,89
6	505020,62	2214416,24
7	505018,18	2214432,49
8	505012,82	2214430,54
9	505001,68	2214426,49
10	505005,53	2214407,39
11	505017,83	2214411,83
12	505020,39	2214397,43
13	505021,56	2214389,62
14	505021,30	2214383,40
15	505020,10	2214377,43
16	505040,13	2214356,37
17	505055,22	2214348,44
18	505071,38	2214337,46
1	505079,83	2214330,48

Масштаб 1: 1000

**Условные обозначения**

- - Граница испрашиваемого земельного участка
- 1 - Обозначение новой характерной точки
- - Часть границы, сведения ЕГРН о которой позволяют однозначно определить ее положение на местности
- - Характерная точка границы земельного участка, сведения о которой отсутствуют в ЕГРН, местоположение которой определено при кадастровых работах (новая характерная точка)
- :19 - Кадастровый номер земельного участка
- 59:32:680001 - Номер кадастрового квартала
- с.Култаево - Наименование населенного пункта

**Описание границ смежных землепользователей:**

- 1-3 - 59:32:0680001:12476
- 3-6, 15-17, 8-10 - неразграниченный земельный участок
- 6-8 - 59:32:0680001:12503
- 10-15 - 59:32:0680001:12496
- 16 - 59:32:0680001:39
- 17-1 - 59:32:0680001:3359

Зам.начальника КуРЭС *А.В. Мальцев* А.В. Мальцев