



**КОМИТЕТ ИМУЩЕСТВЕННЫХ ОТНОШЕНИЙ  
АДМИНИСТРАЦИИ ПЕРМСКОГО МУНИЦИПАЛЬНОГО ОКРУГА**

Разрешение на использование земель или земельного участка,  
находящегося в муниципальной собственности или государственная  
собственность на которые не разграничена

29.12.2023

№ 27

Пермский округ  
Пермский край

Выдано Обществу с ограниченной ответственностью «ЛУКОЙЛ-ПЕРМЬ»  
(ИНН 5902201970, КПП 997150001, ОГРН 1035900103997, место  
нахождения: 614990, Российская Федерация, г. Пермь, ул. Ленина, д. 62).

На право использования земель или земельных участков площадью 134 кв.м.,  
в соответствии с приложенной схемой границ земельных участков  
(Приложение № 1)

**В целях:** «Текущий ремонт нефтепровода товарной нефти «УПН-1020  
«Кыласово»- ПНОС г. Пермь, участок на ПК 370+00»

**Срок использования:** с 14.02.2024 года по 13.12.2024 года

Особые условия использования:

1. Данное разрешение не дает право на строительство или реконструкцию объектов капитального строительства.

2. В случае, если использование земель или земельного участка, либо его части, на основании данного разрешения привело к порче либо уничтожению плодородного слоя почвы в границах таких земель или земельного участка, либо его части, лицо, которому выдано данное разрешение обязано:

1) привести такие земли или земельный участок, либо его части в состояние, пригодное для их использования в соответствии с разрешенным использованием;

2) выполнить необходимые работы по рекультивации таких земель или земельного участка, либо его части.

Заместитель председателя комитета

(подпись, печать)

М.В. Королева



**Схема расположения земельного участка или земельных участков на кадастровом плане территории**

Кадастровый номер кадастрового квартала – 59:32:3890013

Адрес расположения земельного участка: Пермский край, Пермский муниципальный округ

Площадь земельного участка : 134 кв.м

Категория земель: земли сельскохозяйственного назначения


Разрешенное использование земельного участка: Текущий ремонт нефтепровода товарной нефти «УПН-1020 "Кыласово" - ПНОС г.Пермь», участок на ПК 370+00.

**Условный номер земельного участка : 3У1**

**Площадь земельного участка 134 м<sup>2</sup>**

(Указывается в случае предоставления сведений о двух и более земельных участках)  
Указывается проектная площадь образуемого земельного участка, а также сведения о нескольких земельных участках, в том числе расположенных на официальном сайте федерального органа исполнительной власти, уполномоченной в Президентской администрации на осуществление государственного кадастрового учета, государственной реестрации прав, в том числе Единого государственного реестра недвижимости и проектные сведения, содержащиеся в Едином государственном реестре недвижимости, в информационно-справочной системе "Идентиф" Государственного кадастра недвижимости до 1 января 2017 года. Указанные сведения по площади земельного участка могут быть уточнены при проведении кадастровых работ не более чем на десять процентов)

Обозначение характерных точек границ	Координаты, м	
	X	Y
1	495035,48	2237642,14
2	495037,18	2237648,98
3	495021,54	2237664,95
4	495019,88	2237658,07
1	495035,48	2237642,14

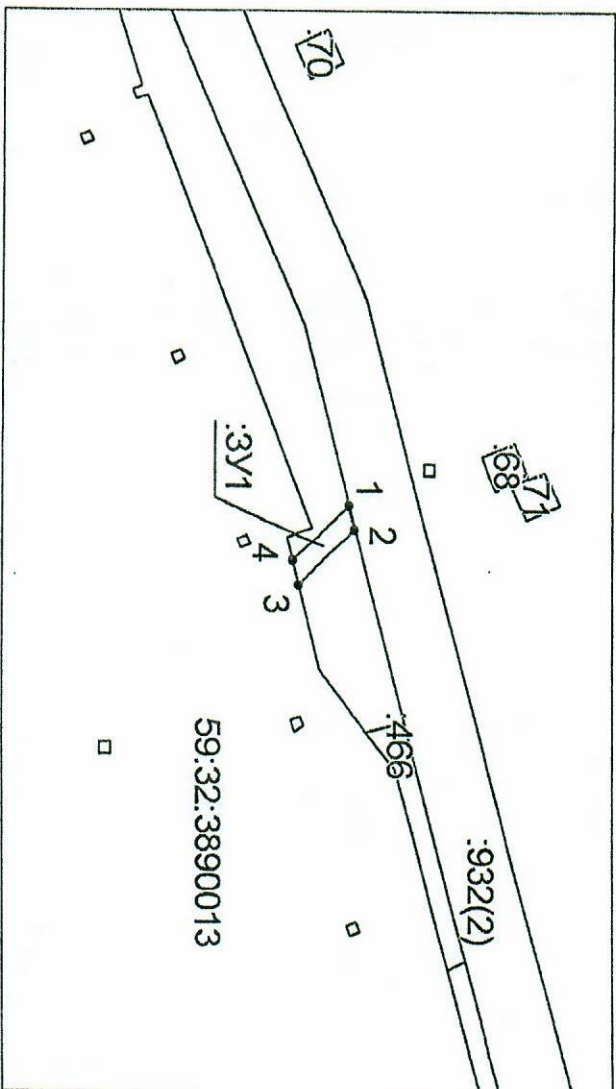

Система координат: МСК-59, зона 2

Масштаб 1:2000

**Условные обозначения:**

- Граница испрашиваемого земельного участка,
- Граница учтенного земельного участка,
- Граница кадастрового квартала,
- — Характерная точка границы земельного участка.