



**КОМИТЕТ ИМУЩЕСТВЕННЫХ ОТНОШЕНИЙ  
АДМИНИСТРАЦИИ ПЕРМСКОГО МУНИЦИПАЛЬНОГО ОКРУГА**

**РЕШЕНИЕ**

о размещении объектов № 2657

Пермский край  
Пермский округ

06.10.2023

Комитет имущественных отношений администрации Пермского муниципального округа разрешает Строительная компания «Славянский дом» (ИНН 5905281999, ОГРН 1105905006679, КПП 590501001, юридический адрес: 614095, г. Пермь, ул. Мира, д. 31-1)

размещение объекта «Линии электропередачи классом напряжения до 35 кВ, а также вязанные с ними трансформаторные подстанции, распределительные пункты и иное предназначенное для осуществления передачи энергии оборудование, для которых не требуется разрешение на строительство»

на землях государственная собственность на которые не разграничена

на срок бессрочно

Местоположение: западнее участка 59:32:2000001:2657, Российская Федерация, Пермский край, м.о. Пермский, с.п. Усть-Качкинское, п. Красный Восход, ул. Садовая, з/у 3а.

Приложение: схема предполагаемых к использованию земель или части земельного участка.

Особые условия использования:

1. При установке опор электросетевого хозяйства учесть параметры ширины проезда улично-дорожной сети, во избежание сужения полосы отвода дороги. Установить опоры на расстоянии не более 2 метров от границ земельного участка.
2. Получение разрешения на производство земляных работ.


Заместитель председателя комитета



(подпись, печать)

М.В. Королева



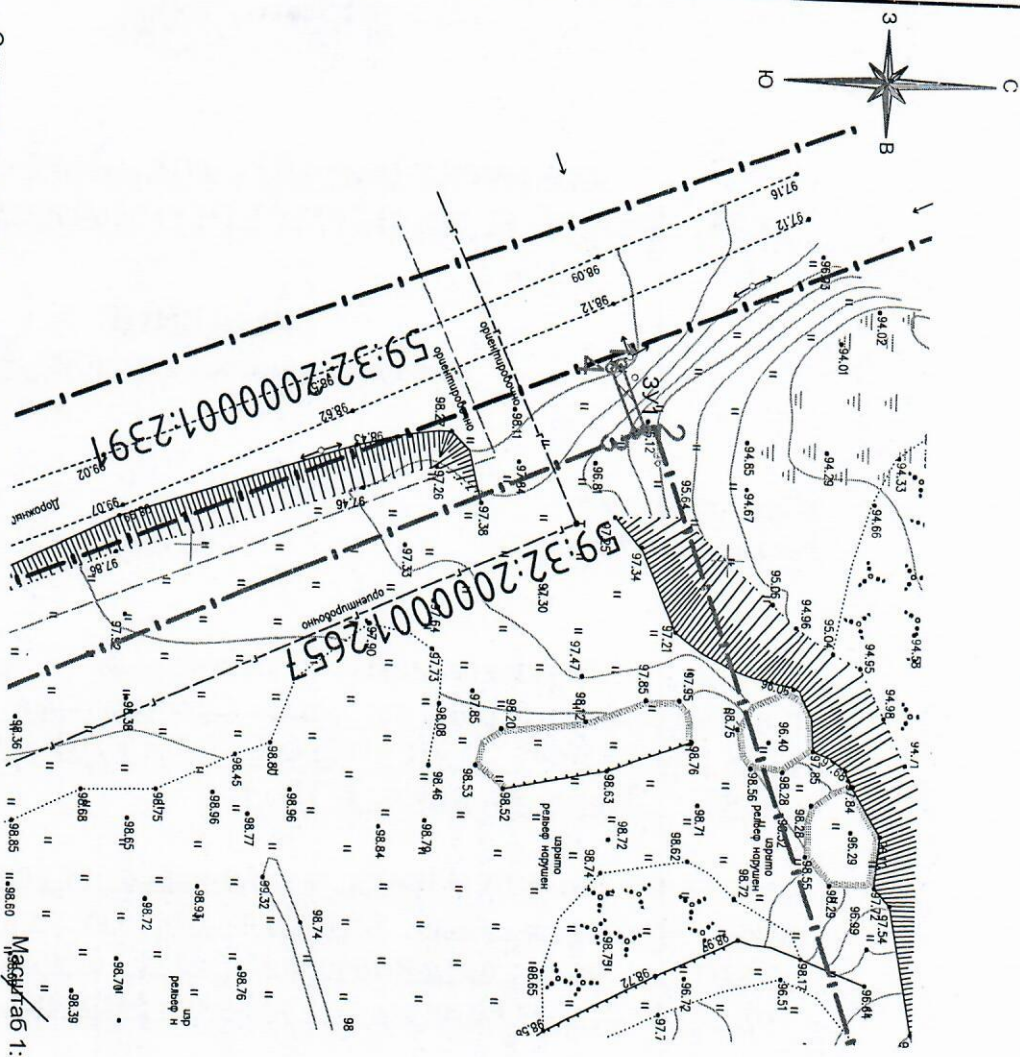

Описание границ смежных землепользователей

от точки 2-3-участок 59:32:2000001:2657, Российская Федерация, край Пермский, м.о. Пермский, с.п. Усть-Качкинское, п Красный Восход, ул Садовая, зу За.

Масштаб 1:500

## Схема предполагаемых к использованию земель и части земельного участка

Объект: Линии электропередачи классом напряжения до 35кВ, а также связанные с ними трансформаторные подстанции, распределительные пункты и иное предназначенное для осуществления передачи электрической энергии оборудование, для размещения которых не требуется разрешения на строительство.

Местоположение: западное участка 59:32:2000001:2657, Российская Федерация, край Пермский, м.о. Пермский, с.п. Усть-Качкинское, п Красный Восход, ул Садовая, зу За.

Площадь земель или части земельного участка: 6,46 кв.м.

Категория земель: Земли поселений (земли населенных пунктов) Вид разрешенного использования: Линии электропередачи классом напряжения до 35кВ, а также связанные с ними трансформаторные подстанции, распределительные пункты и иное предназначенное для осуществления передачи электрической энергии оборудование, для размещения которых не требуется разрешения на строительство..

Условный номер земельного участка -		
Площадь земельного участка ЗУ1-6,46 м2.		
Обозначение характерных точек границ		
Номер	Координаты, м	
	X	Y
1	516139.6068	2199982.0851
2	516142.0065	2199988.055
3	516141.0782	2199988.4446
4	516138.6786	2199982.4571

### Условные обозначения:

- Вновь образованная часть границы;
- Граница земельного участка 59:32:2000001:2657;
- 2 Надписи номеров вновь образованных характерных точек;
- ЗУ1 -Номер образуемого земельного участка;
- 59:01:4515026: -Номер кадастрового квартала;
- 1417 -Кадастровый номер земельного участка;
- Часть земли для устройства сетей электроосвещения.

Заявитель \_\_\_\_\_