

Схема расположения границ публичного сервитута

Газопровод до границ земельного участка по адресу: Пермский край, Пермский м.о., с. Лобаново, ул. Хрустальная, дом 17 (под строительство газопровода давлением до 1,2 Мпа, для размещения которого не требуется разрешения на строительство)

Объект:

Местоположение: расположенных по адресу: Пермский край, Пермский м.о., с. Лобаново, ул. Хрустальная

Каталог координат, м
Система координат: МСК-59, зона 2
Метод определения координат - Геодезический

Площадь земель или части земельного участка, кв.м.: 702

Категория земель: земли населенных пунктов

Вид разрешенного использования: -

Описание границ смежных землепользователей:

От точки н1 до точки н2 - земельный участок с кадастровым номером 59:32:0890001:10786

От точки н2 до точки н3 - земельный участок с кадастровым номером 59:32:0890001:10982

От точки н3 до точки н4 - земельный участок с кадастровым номером 59:32:0890001:10981


От точки н4 до точки н5 - земельный участок с кадастровым номером 59:32:0890001:10818

От точки н5 до точки н1 - земельный участок с кадастровым номером 59:32:0890001:10387

№ точки границы	X	Y	Средняя квадратическая погрешность положения характерной точки (Mt), м
1	500448.84	2236052.11	0.1
2	500448.55	2236053.24	0.1
3	500441.81	2236079.57	0.1
4	500435.51	2236104.17	0.1
5	500431.92	2236118.17	0.1
6	500422.87	2236116.16	0.1
7	500437.81	2236049.58	0.1
1	500448.84	2236052.11	0.1

Условные обозначения:

- :3У1 - проектные границы публичного сервитута
- проектное местоположение инженерного сооружения
- :10982 - границы и номер земельного участка, сведения о которых внесены в ЕГРН
- :10984 - границы и номер объекта капитального строительства, сведения о которых внесены в ЕГРН
- 59:32:0890001 - номер кадастрового квартала
- граница кадастрового квартала
- 1 - обозначение характерной точки проектной границы публичного сервитута
- 59:32-6.9039 - зоны с особыми условиями использования территории, сведения о которых внесены в ЕГРН

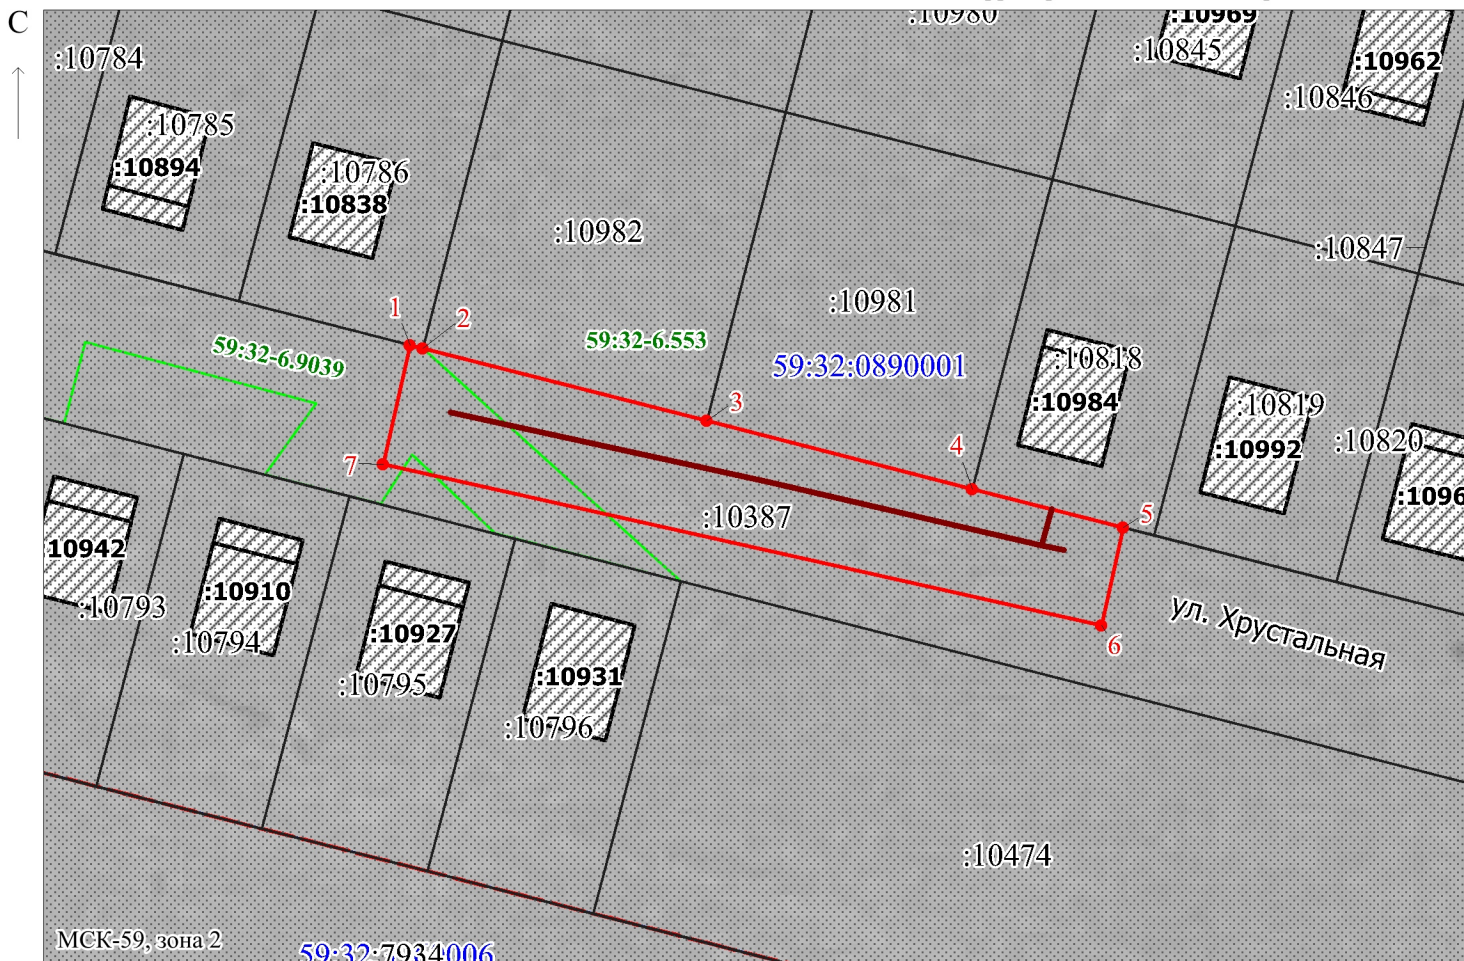

Заявитель: _____ / Егошина И.В.

Масштаб 1:700

МП

(подпись, расшифровка подписи)

(для юридических лиц
и индивидуальных предпринимателей)