

## Схема расположения границ публичного сервитута

Газопровод до границ земельного участка по адресу: Пермский край, Пермский м.о.,

Объект: д. Устиново, ул. Просторная, д. 21 (под строительство газопровода давлением до 1,2 Мпа,  
для размещения которого не требуется разрешения на строительство)

Местоположение: расположенных по адресу: Пермский край,  
Пермский м.о., д. Устиново, ул. Просторная

Каталог координат, м  
Система координат: МСК-59, зона 2  
Метод определения координат - Геодезический

Площадь земель или части земельного участка, кв.м.: 126

Категория земель: земли населенных пунктов

Вид разрешенного использования: -

Описание границ смежных землепользователей:

От точки n1 до точки n2 - земельный участок  
с кадастровым номером 59:32:3420001:3019


От точки n2 до точки n4 - земельный участок  
с кадастровым номером 59:32:3420001:3018

От точки n4 до точки n1 - земельный участок  
с кадастровым номером 59:32:3420001:2890

№ точки границы	X	Y	Средняя квадратическая погрешность положения характерной точки (Mt), м
1	508013.94	2229496.57	0.1
2	508015.85	2229498.23	0.1
3	508018.19	2229500.28	0.1
4	508022.24	2229503.80	0.1
5	508014.24	2229512.32	0.1
6	508006.21	2229504.79	0.1
1	508013.94	2229496.57	0.1

### Условные обозначения:

- |   |   |
|---|---|
| <p><span style="border: 1px solid red; padding: 2px;">:3У1</span> - проектные границы публичного сервитута</p> <p><span style="border-bottom: 2px solid red; display: inline-block; width: 50px;"></span> - проектное местоположение инженерного сооружения</p> <p><span style="border: 1px solid black; padding: 2px;">:3019</span> - границы и номер земельного участка, сведения о которых внесены в ЕГРН</p> <p><span style="border: 1px solid black; padding: 2px;">:3712</span> - границы и номер объекта капитального строительства, сведения о которых внесены в ЕГРН</p> | <p><span style="color: blue;">59:32:3420001</span> - номер кадастрового квартала</p> <p><span style="color: blue; border-bottom: 2px solid blue; display: inline-block; width: 50px;"></span> - граница кадастрового квартала</p> <p><span style="color: red;">• 1</span> - обозначение характерной точки проектной границы публичного сервитута</p> <p><span style="border: 1px solid green; padding: 2px;">59:32-6.9582</span> - зоны с особыми условиями использования территории, сведения о которых внесены в ЕГРН</p> |
|---|---|

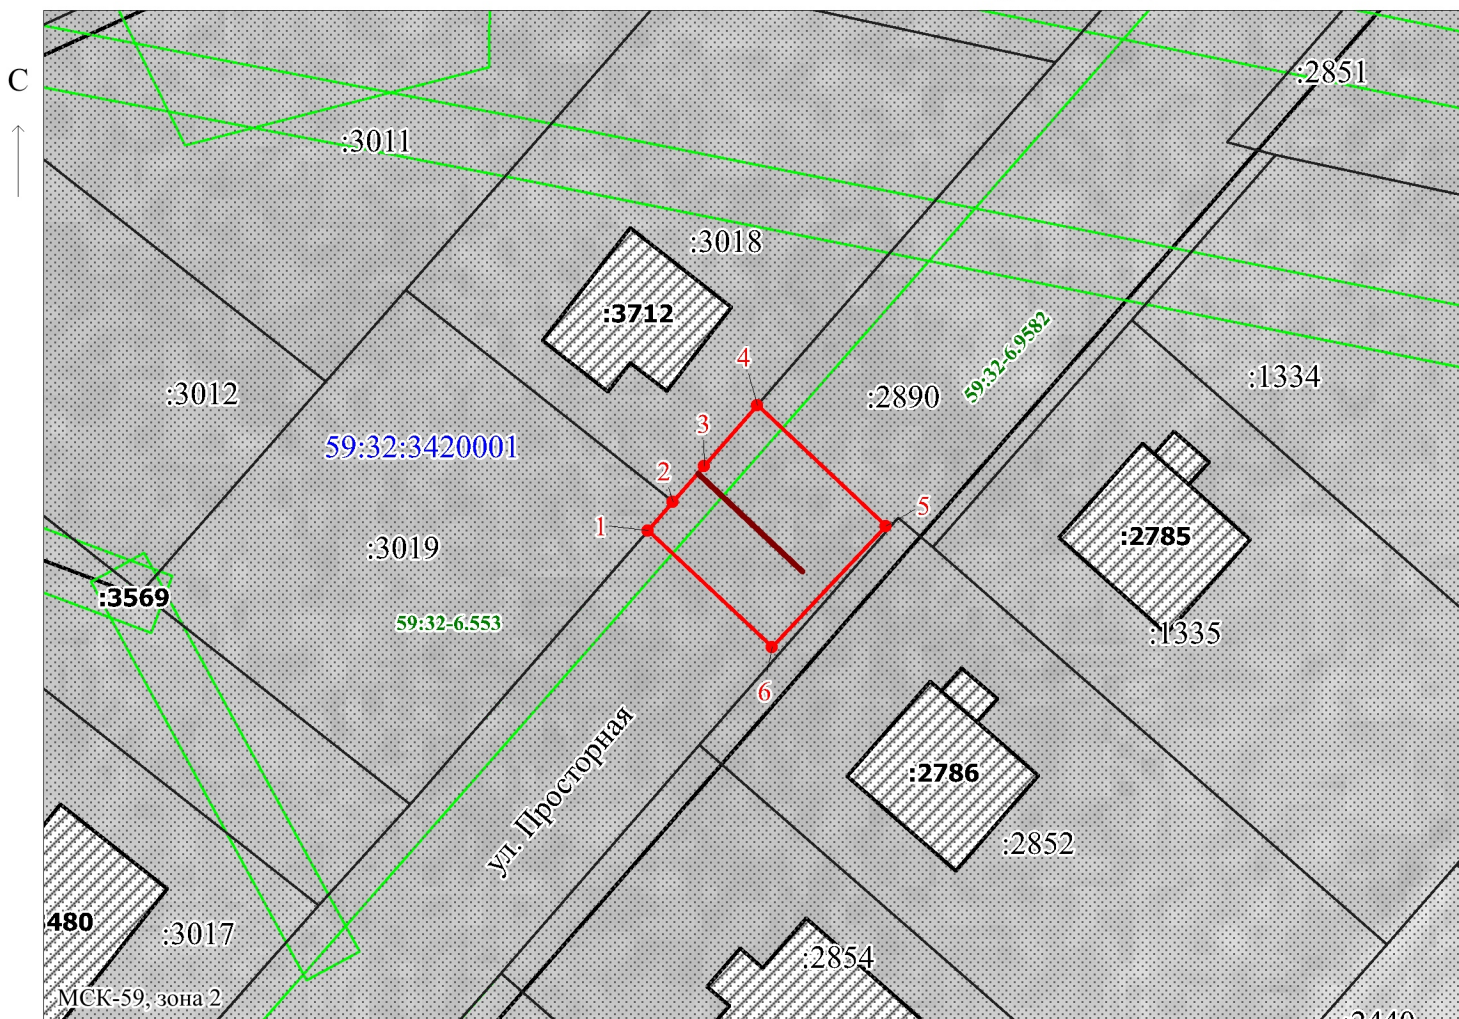

Заявитель: \_\_\_\_\_ / Егошина И.В.

Масштаб 1:500

МП

(подпись, расшифровка подписи)

(для юридических лиц  
и индивидуальных предпринимателей)