


Схема расположения границ публичного сервитута

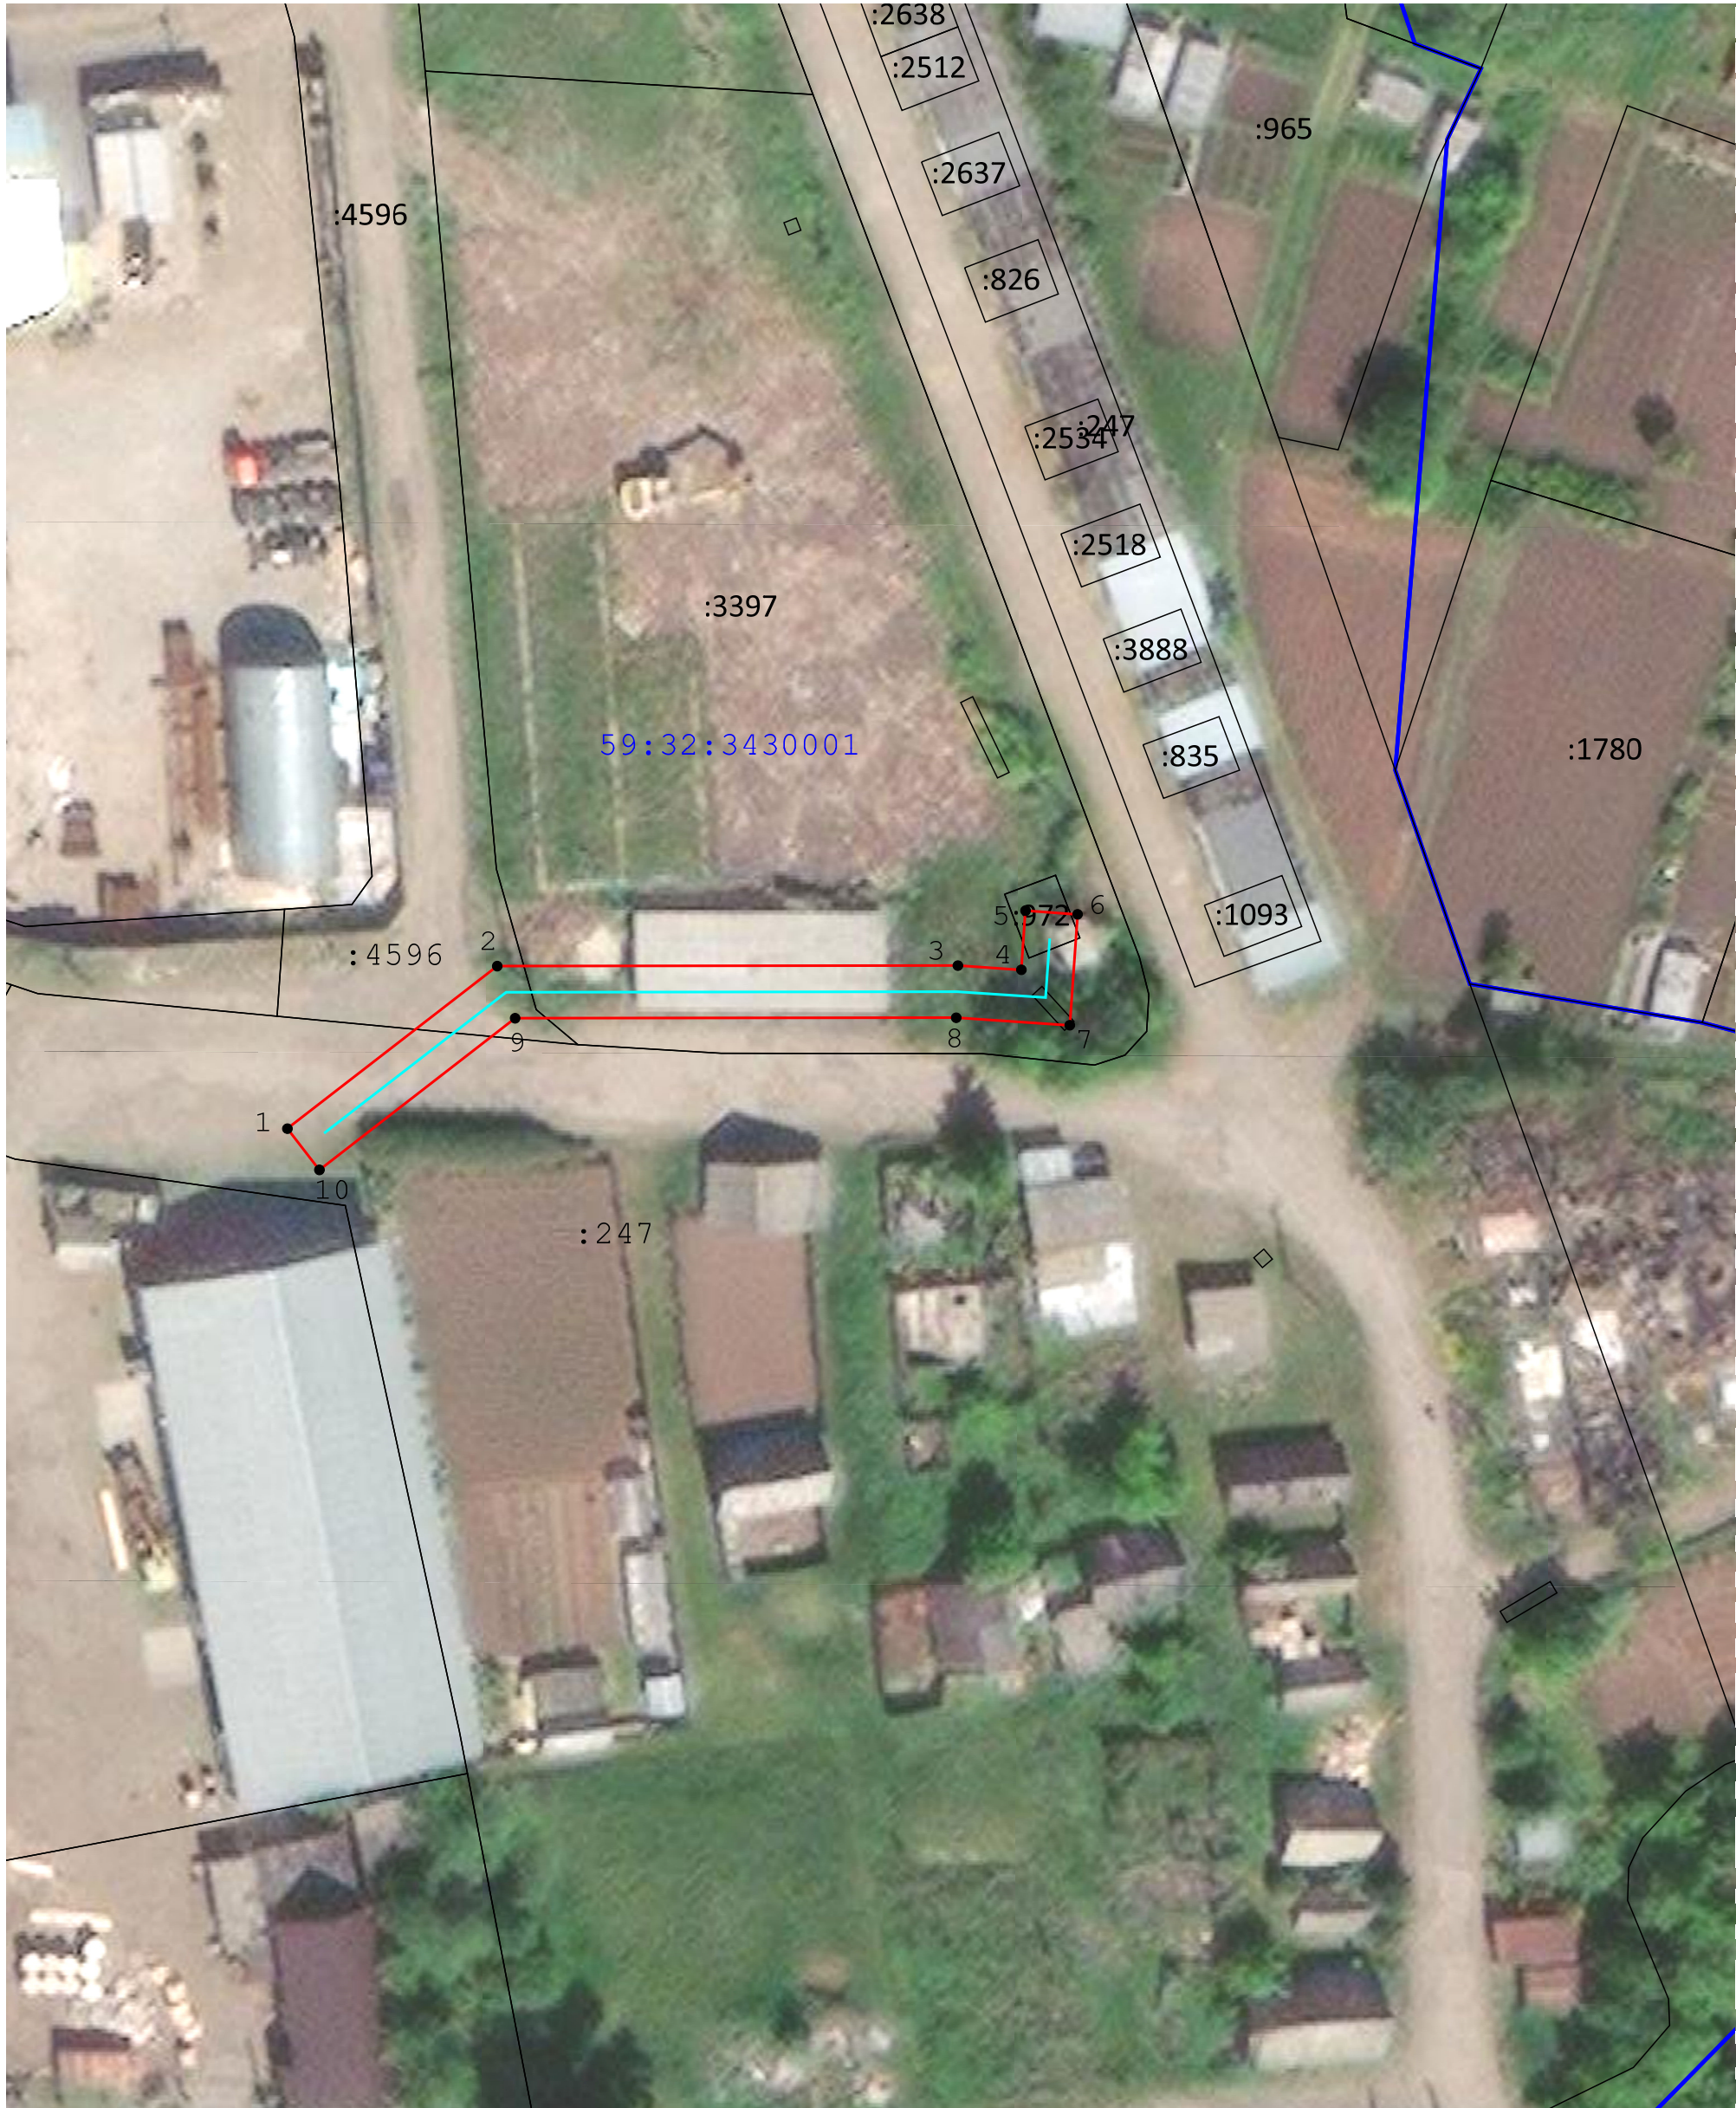

Масштаб 1:500

Используемые условные знаки и обозначения:	
	- Характерная точка границы объекта
	- Проектное местоположение инженерного сооружения
	- Граница кадастрового квартала
	- Граница объекта
	- Существующая часть границы, имеющиеся в ЕГРН сведения о которой достаточны для определения ее местоположения
	- Обозначение номеров характерных точек границы объекта
	- Надписи кадастрового номера земельного участка
	- Обозначение кадастрового квартала

Подпись

Корнев И.С.

Дата

22 января 2025

Место для оттиска печати (при наличии) лица, составившего описание местоположения границ объекта