# КОМИТЕТ ИМУЩЕСТВЕННЫХ ОТНОШЕНИЙ АДМИНИСТРАЦИИ ПЕРМСКОГО МУНИЦИПАЛЬНОГО ОКРУГА

## РЕШЕНИЕ

о размещении объектов № 812

Пермский край
Пермский муниципальный округ 15.05.2026

Комитет имущественных отношений администрации Пермского муниципального округа разрешает Шубодеров Дмитрий Александрович (почтовый адрес: 614065, Пермский край, г. Пермь, ул. Александра Шубодёрова, д. 5)

размещение объекта «Строительство СИП (0,6 кВ) для подключения здания по адресу м.о. Пермский, тер-я Шоссе Космонавтов, 433»

на землях государственная собственность на которые не разграничена

на срок 11 месяцев

Местоположение: Пермский край, Пермский муниципальный округ, тер-я Шоссе Космонавтов, 433

Приложение: схема предполагаемых к использованию земель или части земельного участка.

Особые условия использования:

1. При установке опор электросетевого хозяйства учесть параметры ширины проезда улично-дорожной сети, во избежание сужения полосы отвода дороги. Установить опоры на расстоянии не более 2 метров от границ земельного участка.
2. При условии получения разрешения на производство земляных работ.

Заместитель председателя комитета ________________ М.В. Королева
(подпись, печать)

## Схема расположения земельного участка или земельных участков на кадастровом плане территории

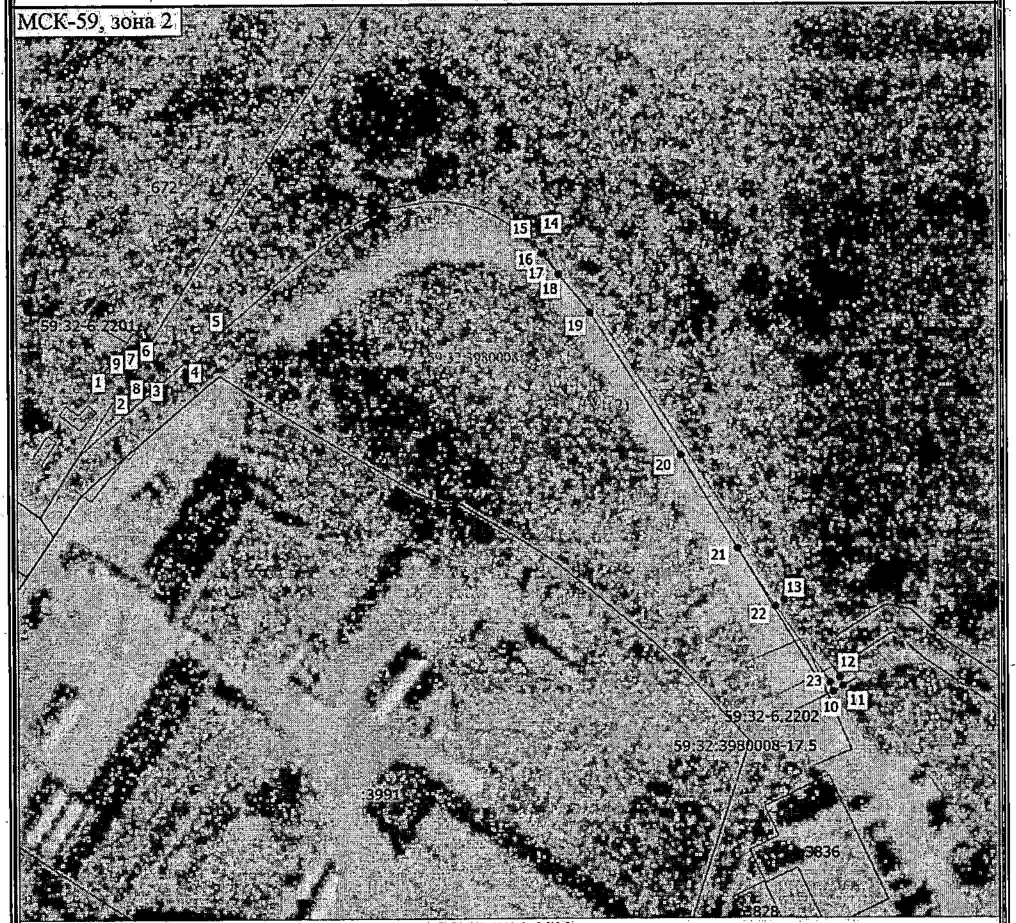

Масштаб 1:1000

Условные обозначения

| | |
|---|---|
| ——— | - Часть границы, местоположение которой определено при выполнении кадастровых работ |
| 1 | - Обозначение новой характерной точки |
| ● | - Характерная точка границы земельного участка, сведения о которой отсутствуют в ЕГРН, местоположение которой определено при кадастровых работах (новая характерная точка) |
| 59:32:5221201 | - Номер кадастрового квартала |
| 59:32-6.2202 | - Зона с особыми условиями использования территории 59:32-6.2202 — Охранная зона инженерных коммуникаций |
| :3991 | - Кадастровый номер земельного участка |
| 59:32:3980008-17.5 | - Обозначение публичного сервитута |
| ——— | - Часть границы, сведения ЕГРН о которой позволяют однозначно определить ее положение на местности |
| ——— | - Граница зоны с особыми условиями |
| — — — — | - Граница территориальной зоны |

# СХЕМА ПРЕДПОЛАГАЕМЫХ К ИСПОЛЬЗОВАНИЮ ЗЕМЕЛЬ ИЛИ ЧАСТИ ЗЕМЕЛЬНОГО УЧАСТКА

**Объект:** Строительство СИП (0,6 кВ) для подключения здания по адресу м.о. Пермский, тер-я Шоссе Космонавтов, 433

**Местоположение:** Пермский край, м.о. Пермский, тер-я Шоссе Космонавтов, 433

**Площадь земель или части земельного участка:** 197 кв.м.

**Категория земель:** Земли населенных пунктов

**Вид разрешенного использования –**

| Каталог координат, м | | |
|---|---|---|
| № точки границы | X | Y |
| ЗУ1(2) | | |
| 1 | 508700,62 | 2218801,30 |
| 2 | 508699,21 | 2218803,22 |
| 3 | 508701,42 | 2218808,93 |
| 4 | 508704,19 | 2218815,19 |
| 5 | 508708,73 | 2218820,52 |
| 6 | 508703,27 | 2218808,17 |
| 7 | 508702,08 | 2218805,08 |
| 8 | 508701,75 | 2218804,87 |
| 9 | 508701,91 | 2218804,65 |
| 1 | 508700,62 | 2218801,30 |
| ЗУ1(1) | | |
| 10 | 508643,16 | 2218933,42 |
| 11 | 508644,18 | 2218935,20 |
| 12 | 508645,75 | 2218934,71 |
| 13 | 508660,06 | 2218924,53 |
| 14 | 508726,01 | 2218881,97 |
| 15 | 508725,44 | 2218879,03 |
| 16 | 508723,68 | 2218880,46 |
| 17 | 508723,79 | 2218881,03 |
| 18 | 508719,87 | 2218883,56 |
| 19 | 508712,88 | 2218889,23 |
| 20 | 508686,79 | 2218905,60 |
| 21 | 508669,56 | 2218916,02 |
| 22 | 508658,94 | 2218922,87 |
| 23 | 508644,85 | 2218932,89 |
| 10 | 508643,16 | 2218933,42 |

**Описание границ смежных землепользователей:**

**от точки 1 до точки 2/ от точки 7 до точки 9** - граница земельного участка с кадастровым номером 59:32:3980008:672

**от точки 3 до точки 4/ от точки 5 до точки 7/ от точки 9 до точки 1/ от точки 11 до точки 15/ от точки 21 до точки 10** - земли общего пользования

**от точки 4 до точки 5/ от точки 10 до точки 11/ от точки 15 до точки 21** - граница земельного участка с кадастровым номером 59:32:3980008:3984

**Масштаб 1:1000**

Заявитель:______________________________

(подпись, расшифровка подписи)