



**КОМИТЕТ ИМУЩЕСТВЕННЫХ ОТНОШЕНИЙ
АДМИНИСТРАЦИИ ПЕРМСКОГО МУНИЦИПАЛЬНОГО РАЙОНА**

РЕШЕНИЕ № 669
о размещении объектов № _____

Пермский край
Пермский район

10.09.2019

Комитет имущественных отношений администрации Пермского муниципального района разрешает Обществу с ограниченной ответственностью «Первая электросетевая компания» (ИНН 5904254150, ОГРН 1115904013180, почтовый адрес: 614017, г. Пермь, ул. Уральская, д. 102, оф. 410)

размещение объекта «ВЛ-10кВ и столбовая трансформаторная подстанция СТП-100кВа»

на землях государственная собственность на которые не разграничена

на срок бессрочно

Местоположение: Пермский край, Пермский район, Двуреченское с/п, в 1,84 км севернее д. Комарово, номер кадастрового квартала 59:32:3680012.

Приложение: схема предполагаемых к использованию земель или части земельного участка.

Председатель комитета
имущественных отношений администрации
Пермского муниципального района

Г.В. Мюресов

(подпись, печать)



Схема предполагаемых к использованию земель или части земельного участка

Объект: ВЛ-10кВ и столбовая трансформаторная подстанция СТП-100кВА

Местоположение: Пермский край, Двуреченское с/п, в 1,84 км севернее д.

Комарово, номер кадастрового квартала 59:32:3680012

Площадь земель или части земельного участка, кв.м: 8

Категория земель: нет информации

Вид разрешенного использования: нет информации


Схема расположения земельного участка или земельных участков на кадастровом плане территории

Площадь земельного участка: 8 кв.м.

Система координат: МСК-59

Обозначение характерных точек границ	Координаты, м	
	X	Y
1	504269,98	2261073,53
2	504270,43	2261074,43
3	504269,53	2261074,88
4	504269,08	2261073,98
5	504267,70	2261074,53
6	504268,15	2261075,43
7	504267,25	2261075,88
8	504266,80	2261074,98

Обозначение характерных точек границ	Координаты, м	
	X	Y
9	504293,18	2261109,08
10	504295,72	2261113,39
11	504294,85	2261113,91
12	504292,32	2261109,59
13	504303,32	2261126,82
14	504303,87	2261127,67
15	504303,03	2261128,21
16	504302,48	2261127,37

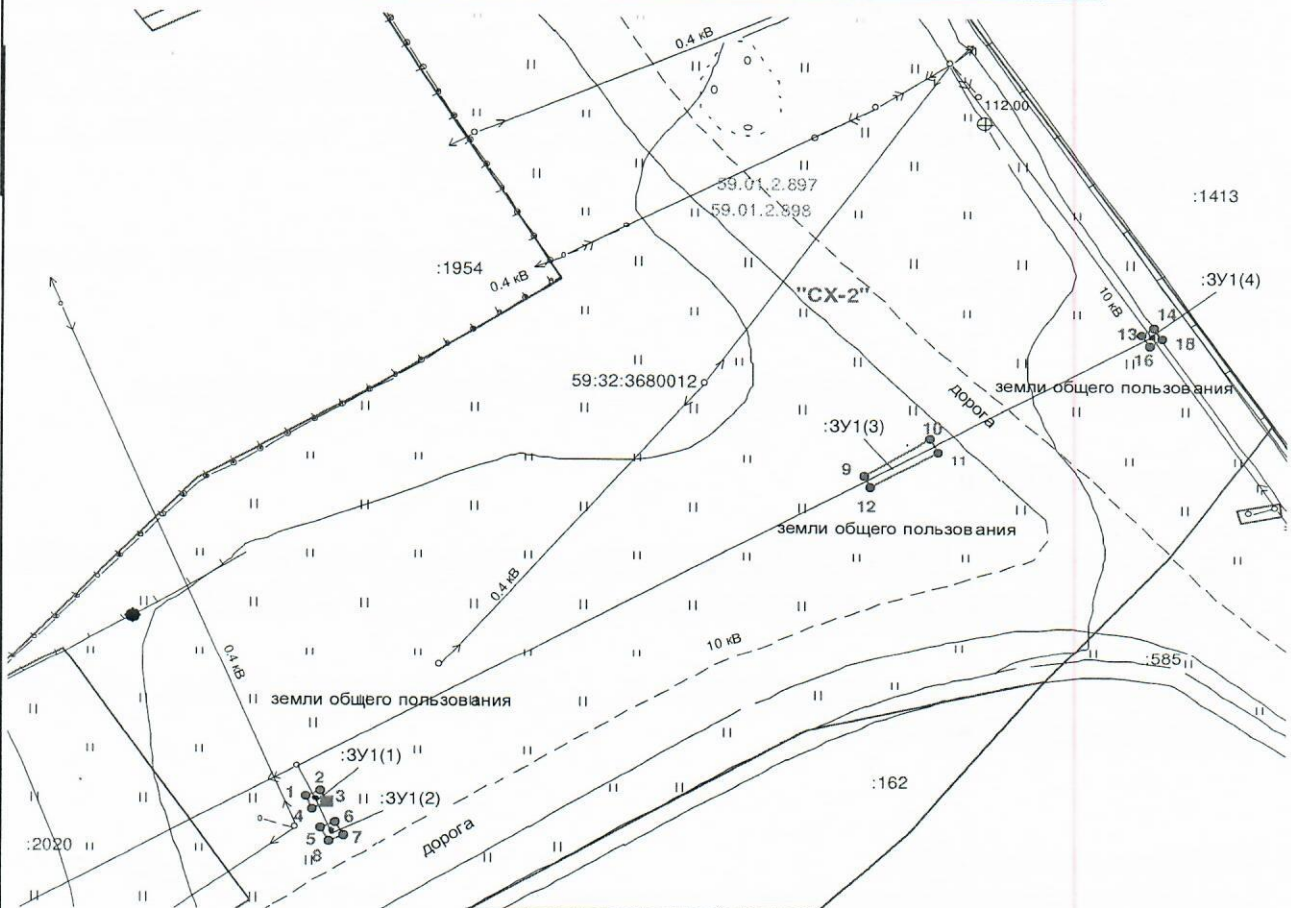

УСЛОВНЫЕ ОБОЗНАЧЕНИЯ:

- граница образуемого земельного участка
- граница объекта недвижимости по сведениям ЕГРН
- поворотная точка границы образуемого земельного участка
- 59:32:3680012 номер кадастрового квартала
- :1413 номер земельного участка по сведениям ЕГРН
- "СХ-2" территориальная зона, согласно ПЗЗ Двуреченского с/п
- :ЗУ1 обозначение земельного участка, образуемого из земель, находящихся в муниципальной собственности
- 59.01.2.897 номер зоны

Масштаб 1:500

Заявитель: _____ /директор ООО "ПЭСК" Власов А.В.

М.П.