



Общество с ограниченной ответственностью

«Инженерно-технический центр

«ГОРИЗОНТ»

614000, г. Пермь, ул. Революции, д.18, оф.1, Тел.8-342-28-66-100

e-mail: [itc-gorizont@yandex.ru](mailto:itc-gorizont@yandex.ru)

ОКПО 69893508, ОГРН 1115902001930, ИНН/КПП 5902873122/590201001

**Документация по планировке территории  
«Проект планировки части территории д. Чуваки Култаевского сельского  
поселения Пермского муниципального района Пермского края,  
включающей земельные участки с кадастровыми номерами  
59:32:3980009:6253, 59:32:3980009:209, 59:32:3980008:735,  
59:32:3980008:3308»**

**Т1. Основная часть проекта планировки территории**

**94-2020-ППТ**

Инов. № подл.	Подп. и дата	Взам. инв. №

2020

Общество с ограниченной ответственностью  
«Инженерно-технический центр  
«ГОРИЗОНТ»

614000, г. Пермь, ул. Революции, д.18, оф.1, Тел.8-342-28-66-100  
e-mail: [itc-gorizont@yandex.ru](mailto:itc-gorizont@yandex.ru)

ОКПО 69893508, ОГРН 1115902001930, ИНН/КПП 5902873122/590201001

**Документация по планировке территории  
«Проект планировки части территории д. Чуваки Култаевского  
сельского поселения Пермского муниципального района Пермского края,  
включающей земельные участки с кадастровыми номерами  
59:32:3980009:6253, 59:32:3980009:209, 59:32:3980008:735,  
59:32:3980008:3308»**

**Т1. Основная часть проекта планировки территории**

**94-2020-ППТ**

Директор

О.В. Косачев

Инов. № подл.	
Подп. и дата	
Взам. инв. №	







### 1.1.1 Исходно-разрешительная документация

Основанием для разработки документации по планировке территории «Проект планировки и проект межевания части территории д. Чуваки Култаевского сельского поселения Пермского муниципального района Пермского края, включающей земельные участки с кадастровыми номерами 59:32:3980009:6253, 59:32:3980009:209, 59:32:3980008:735, 59:32:3980008:3308» являются:

- Распоряжение от 22.05.2020 года №СЭД-2020-299-12-12-01Р-12;

При разработке документации по планировке территории использованы нормативные документы:

- Градостроительный кодекс Российской Федерации" от 29.12.2004 N 190-ФЗ (ред. от 13.07.2020);

- Земельный кодекс Российской Федерации" от 25.10.2001 N 136-ФЗ (ред. от 13.07.2020);

- Водный кодекс Российской Федерации" от 03.06.2006 N 74-ФЗ (ред. от 24.04.2020) (с изм. и доп., вступ. в силу с 14.06.2020);

- Лесной кодекс Российской Федерации" от 04.12.2006 N 200-ФЗ (ред. от 24.04.2020);

- Федеральный закон "О государственной регистрации недвижимости" от 13.07.2015 N 218-ФЗ;

- Приказ Минэкономразвития России от 01.09.2014 N 540 (ред. от 04.02.2019) "Об утверждении классификатора видов разрешенного использования земельных участков";

- Генеральный план Култаевского сельского поселения Пермского муниципального района Пермского края, утвержденный решением Совета депутатов Култаевского сельского поселения от 06.02.2014 №29 (в редакции решения Земского Собрания Пермского муниципального района Пермского края от 29.06.2016 № 157);

- Правила землепользования и застройки муниципального образования Култаевского сельского поселения Пермского муниципального района Пермского

Взам. инв. №	Подп. и дата	Инв. № подл.							Лист
									2
Изм	Кол.уч	Лист	№ док	Подп.	Дата	94-2020-ППТ.Т1.1			

края, утвержденные решением Совета депутатов Култаевского сельского поселения от 09.06.2014 №53 (в редакции решения Земского Собрания Пермского муниципального района Пермского края от 31.10.2019 №11);

- СП 53.13330.2019 Планировка и застройка территории ведения гражданами садоводства. Здания и сооружения;

- СП 4.13130.2013 Системы противопожарной защиты. Ограничение распространения пожара на объектах защиты. Требования к объемно-планировочным и конструктивным решениям;

- РДС 30-201-98. Система нормативных документов в строительстве. Руководящий документ системы. Инструкция о порядке проектирования и установления красных линий в городах и других поселениях Российской Федерации»;

- СП 42.13330.2016 Градостроительство. Планировка и застройка городских и сельских поселений;

- Постановление Правительства РФ от 31.03.2017 N 402 (ред. от 19.06.2019) "Об утверждении Правил выполнения инженерных изысканий, необходимых для подготовки документации по планировке территории, перечня видов инженерных изысканий, необходимых для подготовки документации по планировке территории, и о внесении изменений в постановление Правительства Российской Федерации от 19 января 2006 г. N 20";

- Постановление Государственного комитета Российской Федерации по строительству и жилищно-коммунальному комплексу от 27.02.2003 № 27 «Об Инструкции о порядке разработки, согласования, экспертизы и утверждения градостроительной документации»;

- Постановление Правительства РФ от 24 февраля 2009 г. N 160 "О порядке установления охранных зон объектов электросетевого хозяйства и особых условий использования земельных участков, расположенных в границах таких зон";

- СП 396.1325800.2018 Улицы и дороги населенных пунктов. Правила градостроительного проектирования

Взам. инв. №	Подп. и дата	Инв. № подл.							Лист
			94-2020-ППТ.Т1.1						
			Изм	Кол.уч	Лист	№ док	Подп.	Дата	

Для разработки документации по планировке территории были использованы следующие исходные данные:

- информация об установленных сервитутах и иных обременениях земельных участков;

- информация о земельных участках в пределах границ проектирования, учтенных (зарегистрированных) в государственном земельном кадастре;

- кадастровый план территории на кадастровый квартал 59:32:0000000, КУВИ-999/2020-080726 от 05.06.2020, выданный филиалом Федерального государственного бюджетного учреждения "Федеральная кадастровая палата Федеральной службы государственной регистрации, кадастра и картографии" по Пермскому краю;

- кадастровый план территории на кадастровый квартал 59:32:3980008, КУВИ-002/2020-11385107 от 06.08.2020, выданный филиалом Федерального государственного бюджетного учреждения "Федеральная кадастровая палата Федеральной службы государственной регистрации, кадастра и картографии" по Пермскому краю;

- кадастровый план территории на кадастровый квартал 59:32:3980009, КУВИ-002/2020-11385582 от 06.08.2020, выданный филиалом Федерального государственного бюджетного учреждения "Федеральная кадастровая палата Федеральной службы государственной регистрации, кадастра и картографии" по Пермскому краю

- топографическая съемка, масштаб 1:500.

Картографический материал выполнен в местной плоской прямоугольной системе координат МСК-59, система высот – Балтийская.

**1.1.2 Положения о характеристиках планируемого развития территории, в том числе о плотности и параметрах застройки территории (в пределах, установленных градостроительным регламентом), о характеристиках объектов капитального строительства жилого, производственного, общественно-делового и иного назначения и**

Взам. инв. №	Подп. и дата	Инв. № подл.					Лист
94-2020-ППТ.Т1.1							
Изм	Кол.уч	Лист	№ док	Подп.	Дата		

**необходимых для функционирования таких объектов и обеспечения жизнедеятельности граждан объектов коммунальной, транспортной, социальной инфраструктур, в том числе объектов, включенных в программы комплексного развития систем коммунальной инфраструктуры, программы комплексного развития транспортной инфраструктуры, программы комплексного развития социальной инфраструктуры и необходимых для развития территории в границах элемента планировочной структуры**

### **1.1.2.1 Положения о характеристиках планируемого развития территории**

Подготовка проекта планировки территории осуществляется для выделения элементов планировочной структуры, установления границ территорий общего пользования, определения характеристик и очередности планируемого развития территории.

В административном отношении объект расположен южнее д. Чуваки Култаевского сельского поселения Пермского муниципального района Пермского края.

В соответствии с пунктом 4 постановления Правительства Российской Федерации от 31.03.2017 г. №402 «Об утверждении Правил выполнения инженерных изысканий, необходимых для подготовки документации по планировке территории, перечня видов инженерных изысканий, необходимых для подготовки документации по планировке территории, и о внесении изменений в постановление Правительства Российской Федерации от 19.01.2006 г. №20» достаточность материалов инженерных изысканий определяется физическими или юридическими лицами, по инициативе которых принимается решение о подготовке документации по планировке территории, либо лицом, принимающим решение о подготовке документации по планировке территории самостоятельно в соответствии с частью 1.1 статьи 45 Градостроительного кодекса Российской Федерации, до принятия решения о ее подготовке. Материалом инженерных изысканий данного проекта

Изм	Кол.уч	Лист	№ док	Подп.	Дата	94-2020-ППТ.Т1.1	Лист
							5
Индв. № подл.	Подп. и дата	Взам. инв. №					

планировки территории является инженерно-геодезические изыскания. Результатом инженерных изысканий является топографическая съемка.

Для данной территории характерно осуществление отдыха и (или) выращивания гражданами для собственных нужд сельскохозяйственных культур; размещение для собственных нужд садового дома, жилого дома, хозяйственных построек и гаражей.

### **1.1.2.2 Положения о плотности и параметрах застройки территории (в пределах, установленных градостроительным регламентом)**

В проекте планировки территории планируется развитие территории для ведения садоводства, земельных участков (территорий) общего пользования.

В соответствии с Правилами землепользования и застройки муниципального образования Култаевского сельского поселения Пермского муниципального района Пермского края, утвержденным решением Совета депутатов Култаевского сельского поселения от 09.06.2014 №53 (в редакции решения Земского Собрания Пермского муниципального района Пермского края от 31.10.2019 №11) проектируемая территория расположена на территории, на которой не действуют градостроительные регламенты.

Планируемая территориальная зона на проектируемой территории РД – зона ведения гражданами садоводства и огородничества.

Проектируемая территория соединена уличной сетью с автомобильной дорогой общего пользования местного значения «Кичаново – Дикая Гарь 1»

Имеется 4 въезда на проектируемую территорию.

Предусмотрены:

- универсальные спортивные площадки;
- предприятие торговли;
- площадки для контейнеров твердых коммунальных отходов;
- площадки для организации противопожарного водоема;
- детские игровые площадки;

Взам. инв. №	Подп. и дата	Инв. № подл.					Лист
94-2020-ППТ.Т1.1							
Изм	Кол.уч	Лист	№ док	Подп.	Дата		

- сторожка с помещением правления;
- остановочные пункты;
- трансформаторные подстанции

Состав зданий, сооружений по СП 53.13330.2019 приведен в таблице 1

Таблица 1

Объект	Удельный показатель земельного участка, кв.м на 1 земельный участок при числе садовых земельных участков 101-300	Расчетные показатели, кв.м	Планируемая площадь, кв.м
универсальные спортивные площадки	3,2-2,8	880-770	1629-2009
предприятие торговли	0,45-0,25	124-69	500,500
площадки для контейнеров твердых коммунальных отходов	0,13	36	315-368
детские игровые площадки	0,9-0,5	248-138	1452-1774
сторожка с помещением правления	0,65-0,5	179-138	509-512

В состав автобусной остановки входят следующие элементы: остановочная площадка, посадочная площадка, переходно-скоростные полосы, заездной карман, пешеходный переход, скамьи, урна для мусора. Местоположение остановочного пункта согласовывается с МКУ «Управление благоустройством Пермского района Пермского края».

Противопожарные водоемы предусматриваются объемом от 25 до 60 куб.м

Переносная мотопомпа расположена в хозяйственном помещении сторожки.

Планировочное решение территории должно обеспечивать проезд автотранспорта ко всем земельным участкам и объектам общего пользования. Здания и сооружения общего пользования должны стоять от границ садовых участков не менее чем на 4 м.

Инва. № подл.	Подп. и дата	Взам. инв. №					Лист
			94-2020-ППТ.Т1.1				
Изм	Кол.уч	Лист	№ док	Подп.	Дата		

По границе территории ведения садоводства предусматривается ограждение высотой 1,5-2 м.

По периметру садовых земельных участков рекомендуется устраивать сетчатое ограждение высотой 1,2 - 1,8 м. По обоюдному письменному согласию владельцев соседних участков (согласованному с правлением товарищества) возможно устройство ограждений других типов или отсутствие ограждения. Допускается по решению общего собрания членов товарищества устройство глухих ограждений со стороны улиц, проездов и наружных ограждений участков.

На садовом земельном участке следует предусматривать устройство компостной площадки, ямы или ящика, а при отсутствии канализации - надворной уборной или септика не ближе 2 м до границ соседнего участка или до ограждения со стороны улицы.

На садовом земельном участке могут возводиться садовый дом или жилой дом, хозяйственные постройки и сооружения, в том числе - теплицы, летняя кухня, баня (сауна), душ, навес или гараж (гараж-стоянка) для автомобилей.

Противопожарные расстояния между садовыми или жилыми домами, расположенными на соседних участках, принимаем согласно таблице 1:

Таблица 1

Материал несущих и ограждающих конструкций строения		Расстояние, м		
		А	Б	В
А	Камень, бетон, железобетон и другие негорючие материалы	6	8	10
Б	То же, с деревянными перекрытиями и покрытиями, защищенными негорючими и трудногорючими материалами	8	10	12
В	Древесина, каркасные ограждающие конструкции из негорючих, трудногорючих и горючих материалов	10	12	15

Инд. № подл.	Подп. и дата	Взам. инв. №

Изм	Кол.уч	Лист	№ док	Подп.	Дата	94-2020-ППТ.Т1.1	Лист
							8

Минимальные расстояния до границы соседнего участка должны быть:

- от садового (или жилого) дома - 3 м;
- отдельно стоящей хозяйственной постройки [или части садового (жилого) дома] с помещениями для содержания скота и птицы - 4 м;
- других хозяйственных построек - 1 м;
- стволов высокорослых деревьев - 3 м, среднерослых - 2 м;
- кустарника - 1 м.

Расстояние между садовым или жилым домом, хозяйственными постройками и границей соседнего участка измеряется от цоколя или стены дома, постройки (при отсутствии цоколя), если элементы дома и постройки (эркер, крыльцо, навес, свес крыши и др.) выступают не более чем на 50 см от плоскости стены. Если элементы выступают более чем на 50 см, расстояние измеряется от выступающих частей или от проекции их на землю (консольный навес крыши, элементы второго этажа, расположенные на столбах, и др.).

При возведении на садовом земельном участке хозяйственных построек, располагаемых на расстоянии 1 м от границы соседнего садового земельного участка, скат крыши следует ориентировать таким образом, чтобы сток дождевой воды не попал на соседний участок.

**1.1.2.3 Положения о характеристиках объектов капитального строительства жилого, производственного, общественно-делового и иного назначения и необходимых для функционирования таких объектов и обеспечения жизнедеятельности граждан объектов коммунальной, транспортной, социальной инфраструктур, в том числе объектов, включенных в программы комплексного развития систем коммунальной инфраструктуры, программы комплексного развития транспортной инфраструктуры, программы комплексного развития социальной инфраструктуры и необходимых для развития территории в границах элемента планировочной структуры**

Инв. № подл.	Подп. и дата	Взам. инв. №					94-2020-ППТ.Т1.1	Лист
								9
Изм	Кол.уч	Лист	№ док	Подп.	Дата			

### 1.1.2.3.1 Положение о характеристиках объектов транспортной инфраструктуры

Для обеспечения внутренней транспортной связи с проектируемыми земельными участками предусмотрены проезды.

Общая площадь проездов составляет 141114 кв.м.

В связи со сложившейся застройкой и сложными градостроительными условиями приняты минимальные параметры проезжей части по СП 53.13330.2019 «Планировка и застройка территории ведения гражданами садоводства. Здания и сооружения»,

- ширину полосы движения улиц - 3 м;
- число полос движения улиц - 2;
- ширину пешеходной части улиц - 2,5 м
- ширину проезжей части проездов - 6 м;
- ширину газона между проезжей частью и тротуаром - 2,0 м
- радиус закругления края проезжей части - 6,0 м.

Согласование съезда с автомобильной дороги «Кичаново – Дикая Гарь 1» согласовывается с МКУ «Управление благоустройством Пермского района Пермского края».

Ширина ворот автомобильных въездов на огражденную территорию ведения садоводства составляет более 4,5 м для беспрепятственного проезда пожарных автомобилей. Устройство калиток в ограде принимаем более 1 м.

### 1.1.2.3.2 Положение о характеристиках объектов инженерной инфраструктуры

Центральные системы энергоснабжения, водоснабжения, теплоснабжения, газоснабжения проектом не предусмотрены.

Для полива плодово-ягодных насаждений используются автономные скважины, для личного водопотребления используется скважины.

Инв. № подл.	Подп. и дата	Взам. инв. №					94-2020-ППТ.Т1.1	Лист
								10
Изм	Кол.уч	Лист	№ док	Подп.	Дата			

В отапливаемых домах обогрев и горячее водоснабжение следует предусматривать от автономных систем, к которым относятся: источники теплоснабжения (котел, печь и др.), а также нагревательные приборы и водозаборная арматура (трубопроводные краны).

Газоснабжение домов следует предусматривать от газобаллонных установок сжиженного газа, от резервуарных установок со сжиженным газом.

Сети электроснабжения на проектируемой территории следует предусматривать воздушными линиями.

На улицах и проездах следует предусматривать наружное освещение.

**1.1.4 Положения о размещении зон планируемого размещения объектов федерального значения, объектов регионального значения, объектов местного значения, в том числе сведения о плотности и параметрах застройки территории, необходимые для размещения указанных объектов, а также информация о планируемых мероприятиях по обеспечению сохранения применительно к территориальным зонам, в которых планируется размещение указанных объектов, фактических показателей обеспеченности территории объектами коммунальной, транспортной, социальной инфраструктур и фактических показателей территориальной доступности таких объектов для населения**

В границах проектируемой территории объектов федерального значения, объектов регионального значения не предусмотрено.

В границах проектирования расположен объект местного значения – автомобильная дорога «Кичаново – Дикая Гарь 1» на основании документации по планировке территории, утвержденной постановлением администрации Пермского муниципального района от 05.07.2018 №350 «Об утверждении проекта планировки и проекта межевания территории с целью размещения линейного объекта - автомобильная дорога «Кичаново – Дикая Гарь 1» (в ред. от 19.06.2020 №353). Данным проектом планировки и межевания территории установлены

Инд. № подл.	Подп. и дата	Взам. инв. №					94-2020-ППТ.Т1.1	Лист
								11
Изм	Кол.уч	Лист	№ док	Подп.	Дата			



индивидуальных садовых участков производится за личные средства пользователя данного участка.


Программа комплексного развития не разрабатывалась.

Инв. № подл.	Подп. и дата	Взам. инв. №				94-2020-ПШТ.Т1.1	Лист
							13
Изм	Кол.уч	Лист	№ док	Подп.	Дата		

Линия соединения с листом 3


Условные обозначения:

-  граница д. Полюгово
-  граница д. Чубаки
-  граница проектируемой территории
-  устанавливаемые красные линии
-  существующие красные линии
-  граница зон планируемого размещения объектов капитального строительства
-  4
-  линия отступа от красных линий в целях определения мест допустимого размещения зданий, строений, сооружений
-  граница кадастрового квартала, согласно сведениям ЕГРН
-  Трансформаторные подстанции
-  Универсальные спортивные площадки
-  Предприятие торговли
-  Площадки для контейнеров твердых коммунальных отходов
-  Площадка для организации противопожарного водоема
-  Детские игровые площадки
-  Сторожка с помещением правления
-  Остановочный пункт
-  Съезд сельскохозяйственной техники
- Элементы планировочной структуры:**
-  территория общего пользования
-  территория ведения гражданами садоводства или огородничества для собственных нужд

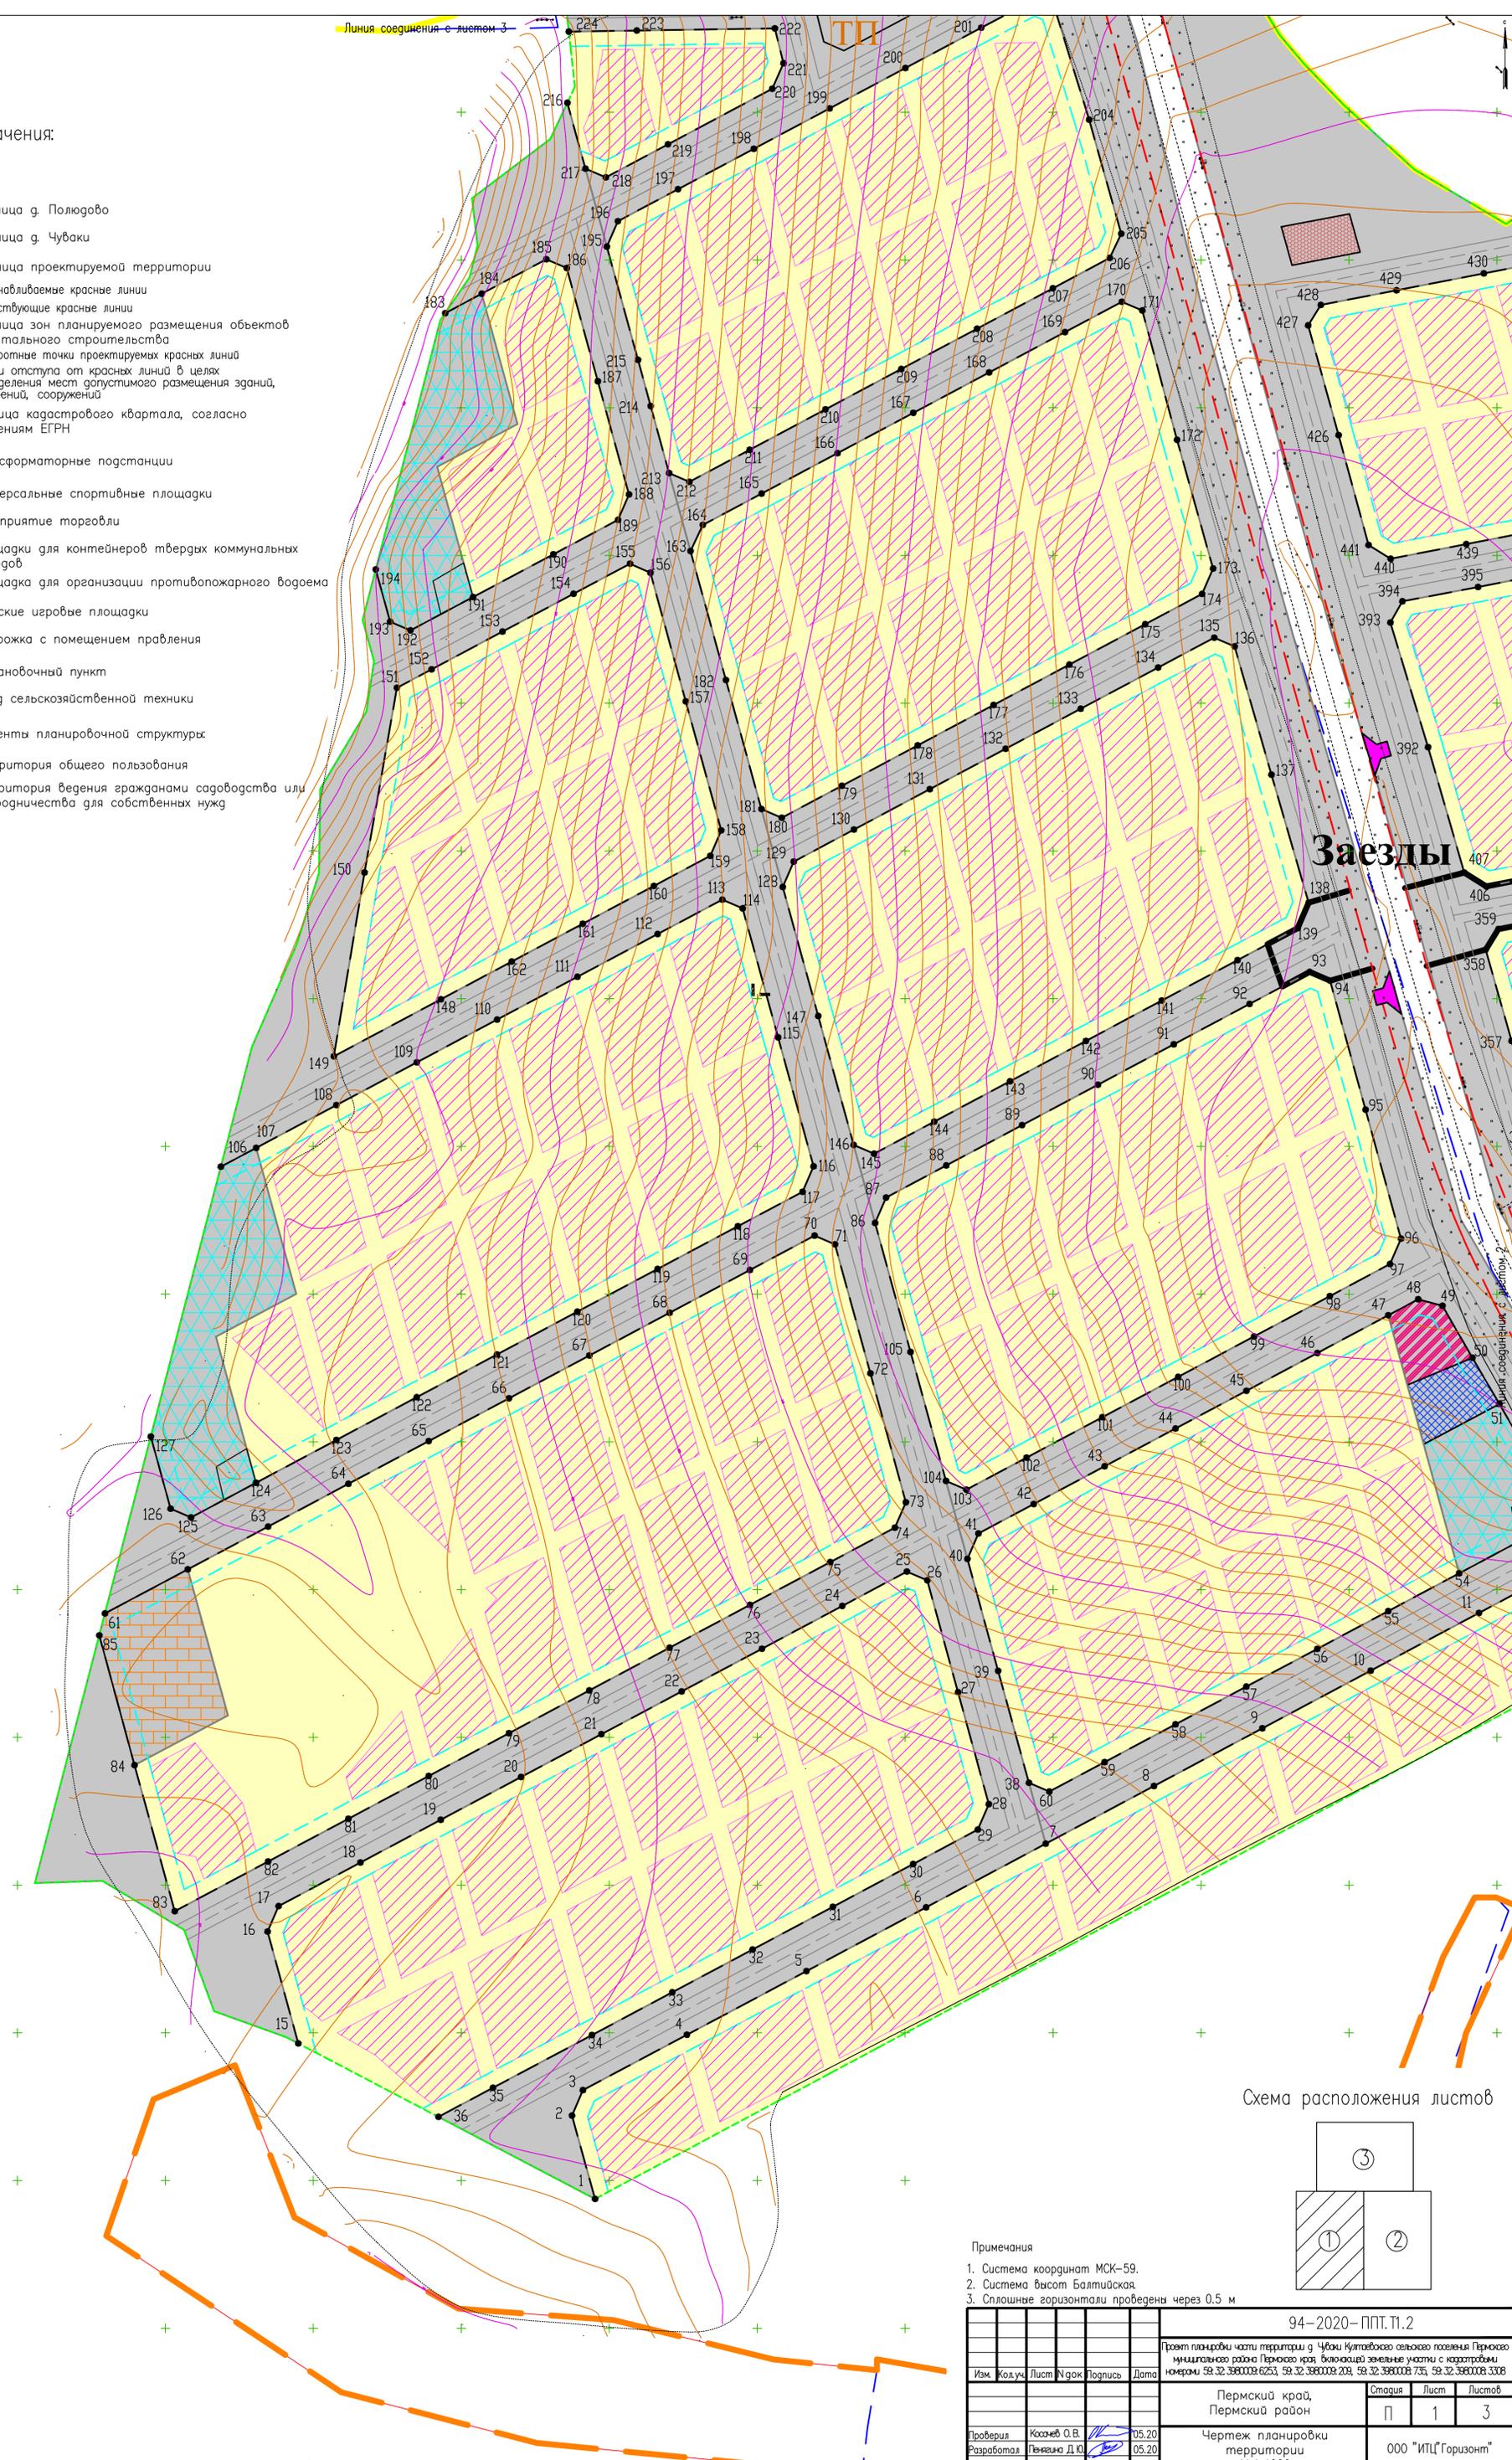

**Заезды**

Схема расположения листов

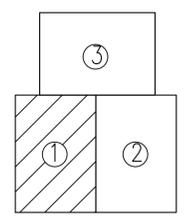

Примечания

1. Система координат МСК-59.
2. Система высот Балтийская.
3. Сплошные горизонтали проведены через 0,5 м

				94-2020-ППТ. П. 2		
Проект планировки части территории д. Чубаки Ютаповского сельского поселения Пермского муниципального района Пермского края, включающей земельные участки с кадастровыми номерами 59.32.3980008.6253, 59.32.3980008.209, 59.32.3980008.735, 59.32.3980008.3308						
Изм.	Кодум	Лист	№ док	Подпись	Дата	
		П	1		05.20	Пермский край, Пермский район
Проверил	Козяев О.В.				05.20	Чертеж планировки территории М 1:1000
Разработал	Гезваина Д.Ю.				05.20	
						Страница 1 из 3
						000 "ИПЦ" Горизонт"

Условные обозначения:

- граница д. Полюдово
  - граница д. Чуваки
  - граница проектируемой территории
  - устанавливаемые красные линии
  - существующие красные линии
  - граница зон планируемого размещения объектов капитального строительства
  - поворотные точки проектируемых красных линий
  - линии отступа от красных линий в целях определения мест допустимого размещения зданий, строений, сооружений
  - граница кадастрового квартала, согласно сведениям ЕГРН
- 
- Трансформаторные подстанции
  - Универсальные спортивные площадки
  - Предприятие торговли
  - Площадки для контейнеров твердых коммунальных отходов
  - Площадка для организации противопожарного водоема
  - Детские игровые площадки
  - Сторожка с помещением правления
  - Остановочный пункт
  - Съезд сельскохозяйственной техники
- 
- Элементы планировочной структуры:
- территория общего пользования
  - территория ведения гражданами садоводства или огородничества для собственных нужд


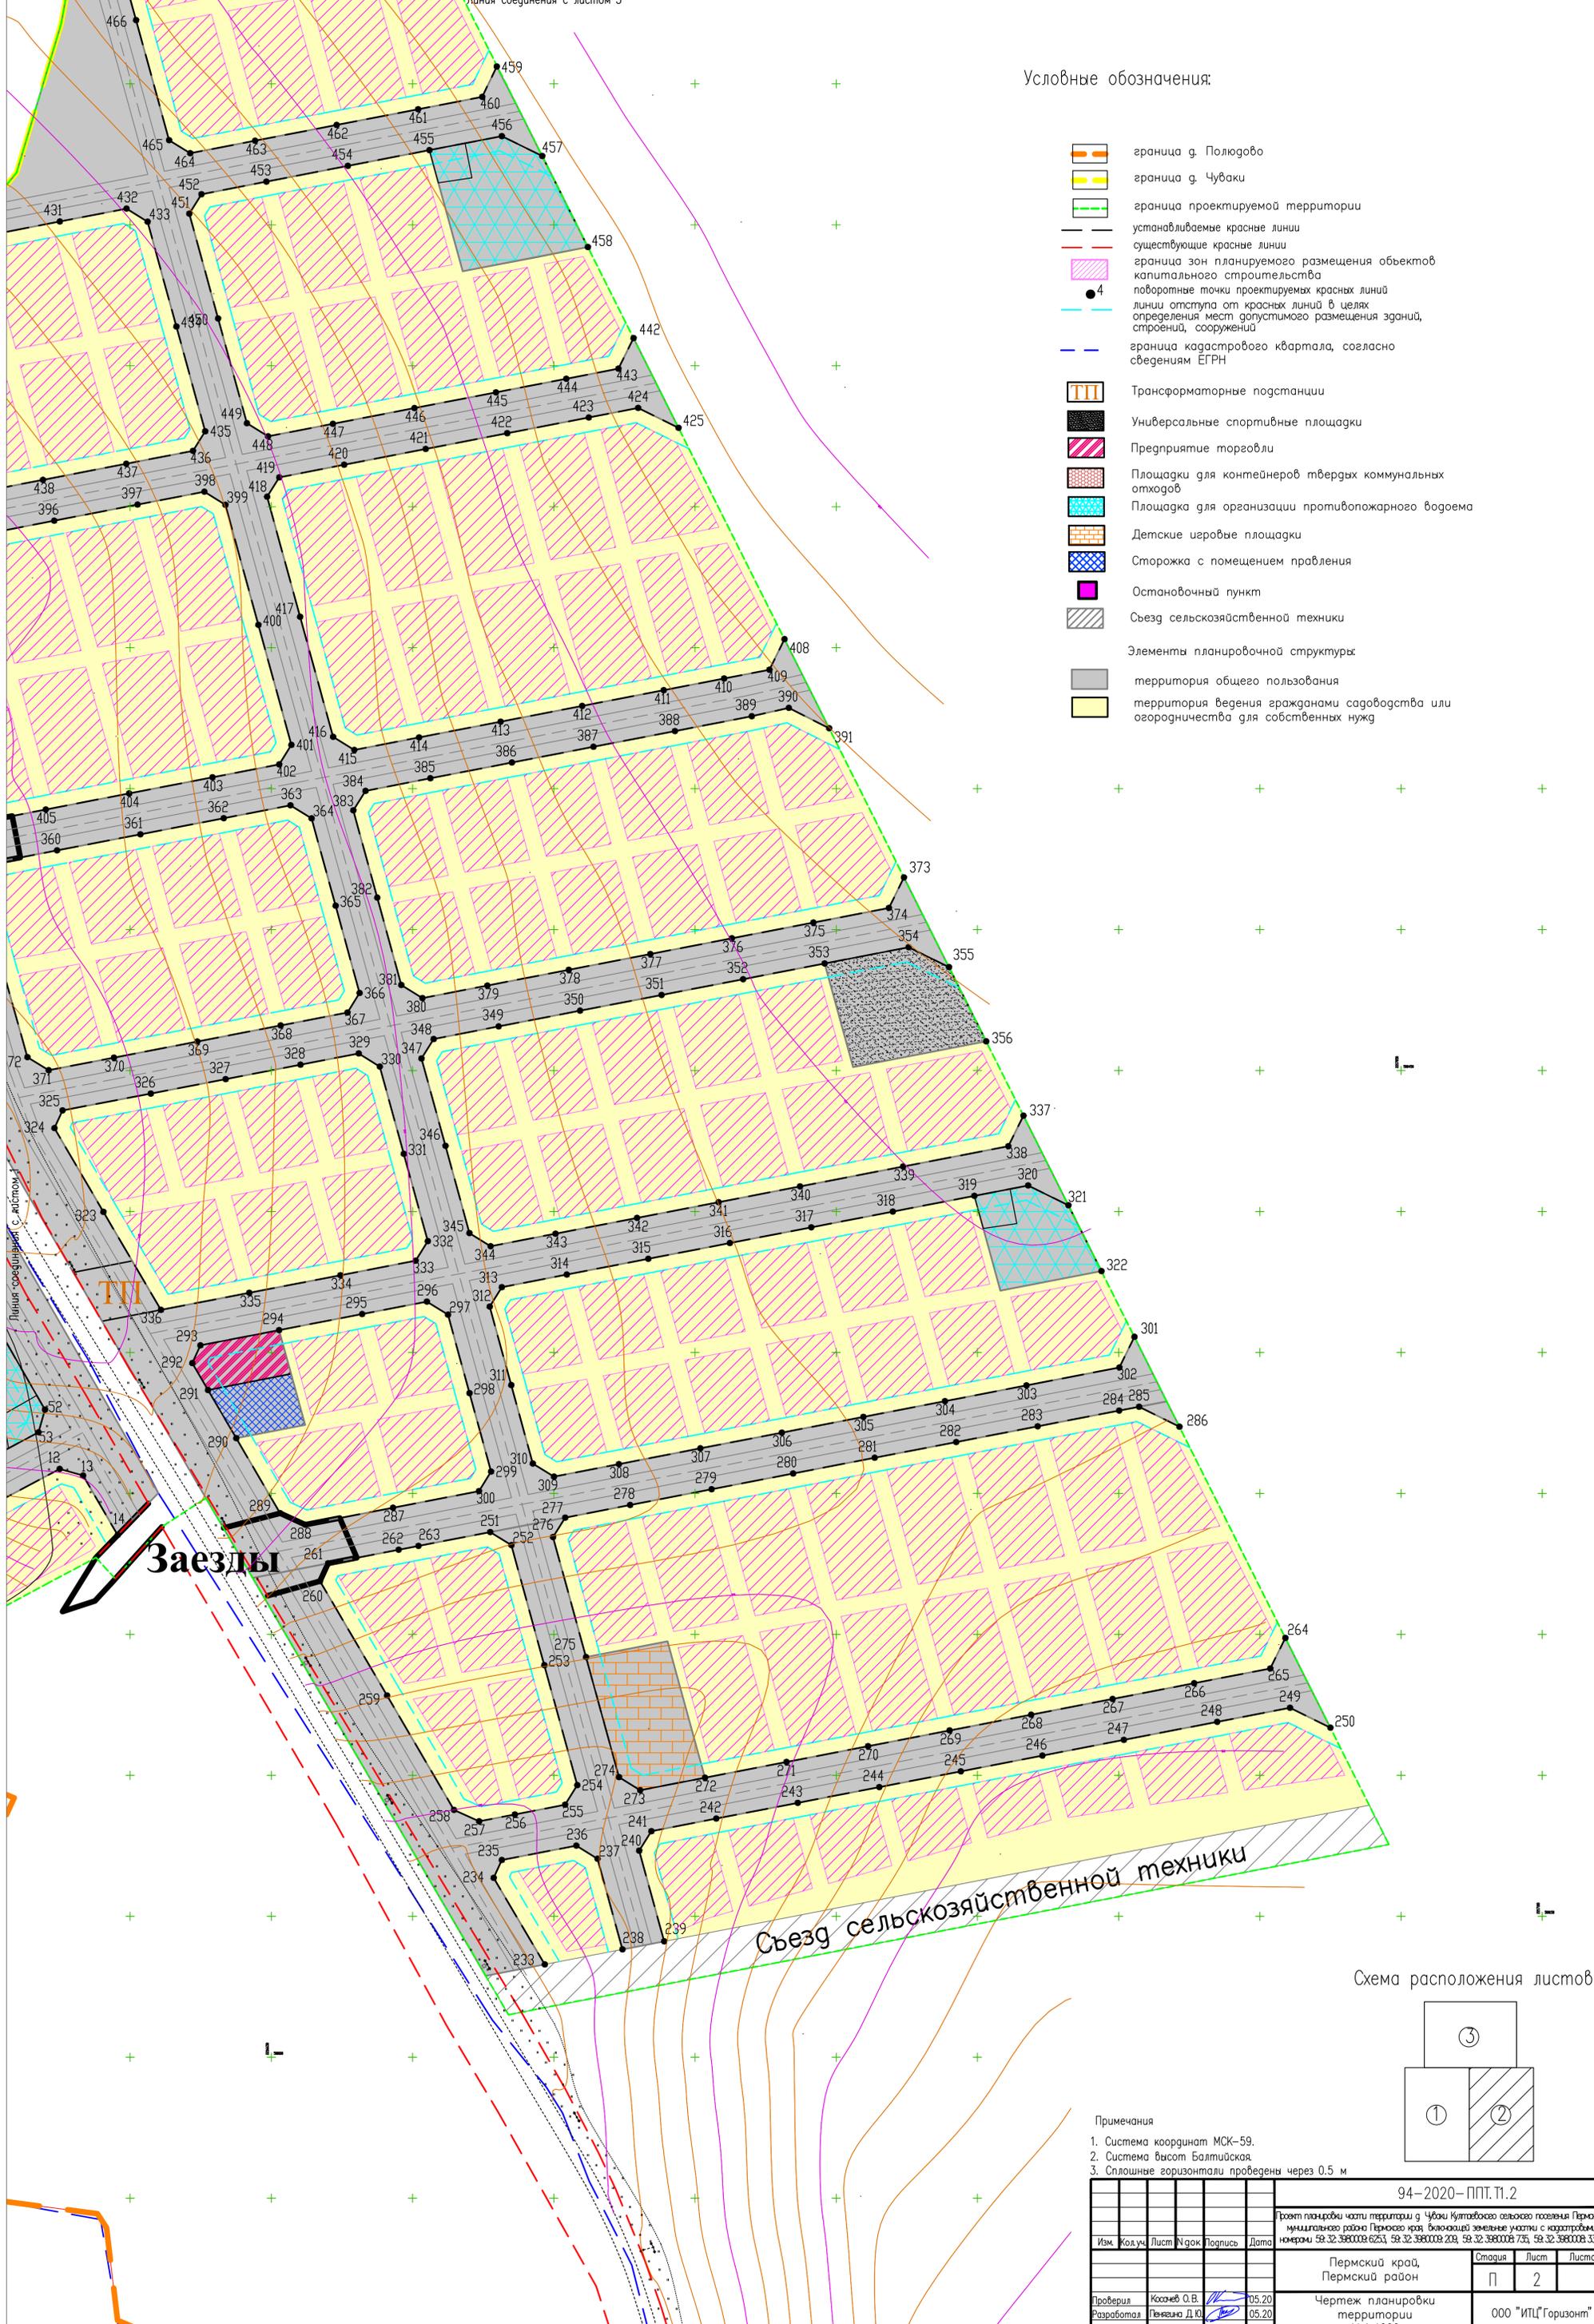


Схема расположения листов

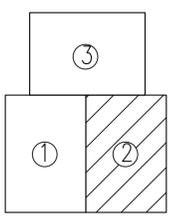

Примечания

1. Система координат МСК-59.
2. Система высот Балтийская.
3. Сплошные горизонталы проведены через 0,5 м

						94-2020-ППТ.П.2			
						Проект планировки части территории д. Чуваки Култаевского сельского поселения Пермского муниципального района Пермского края, включающей земельные участки с кадастровыми номерами 59.32.3980008.6253, 59.32.3980008.209, 59.32.3980008.735, 59.32.3980008.3308			
Изм.	Кодум	Лист	№ док	Подпись	Дата	Пермский край, Пермский район	Стация	Лист	Листов
						территория	П	2	
Проверил	Козачев О.В.				05.20	Чертеж планировки территории М 1:1000	000 "ИПЦ" Горизонт"		
Разработал	Генкина Д.Ю.				05.20				

Условные обозначения:

-  граница с. Полюдово
-  граница с. Чубаки
-  граница проектируемой территории
-  устанавливаемые красные линии
-  существующие красные линии
-  граница зон планируемого размещения объектов капитального строительства
-  4
-  линии отступа от красных линий в целях определения мест допустимого размещения зданий, строений, сооружений
-  граница кадастрового квартала, согласно сведениям ЕГРН
  
-  Трансформаторные подстанции
-  Универсальные спортивные площадки
-  Предприятие торговли
-  Площадки для контейнеров твердых коммунальных отходов
-  Площадка для организации противопожарного водоема
-  Детские игровые площадки
-  Сторожка с помещением правления
-  Остановочный пункт
-  Съезд сельскохозяйственной техники
  
- Элементы планировочной структуры:
-  территория общего пользования
-  территория ведения гражданами садоводства или огородничества для собственных нужд


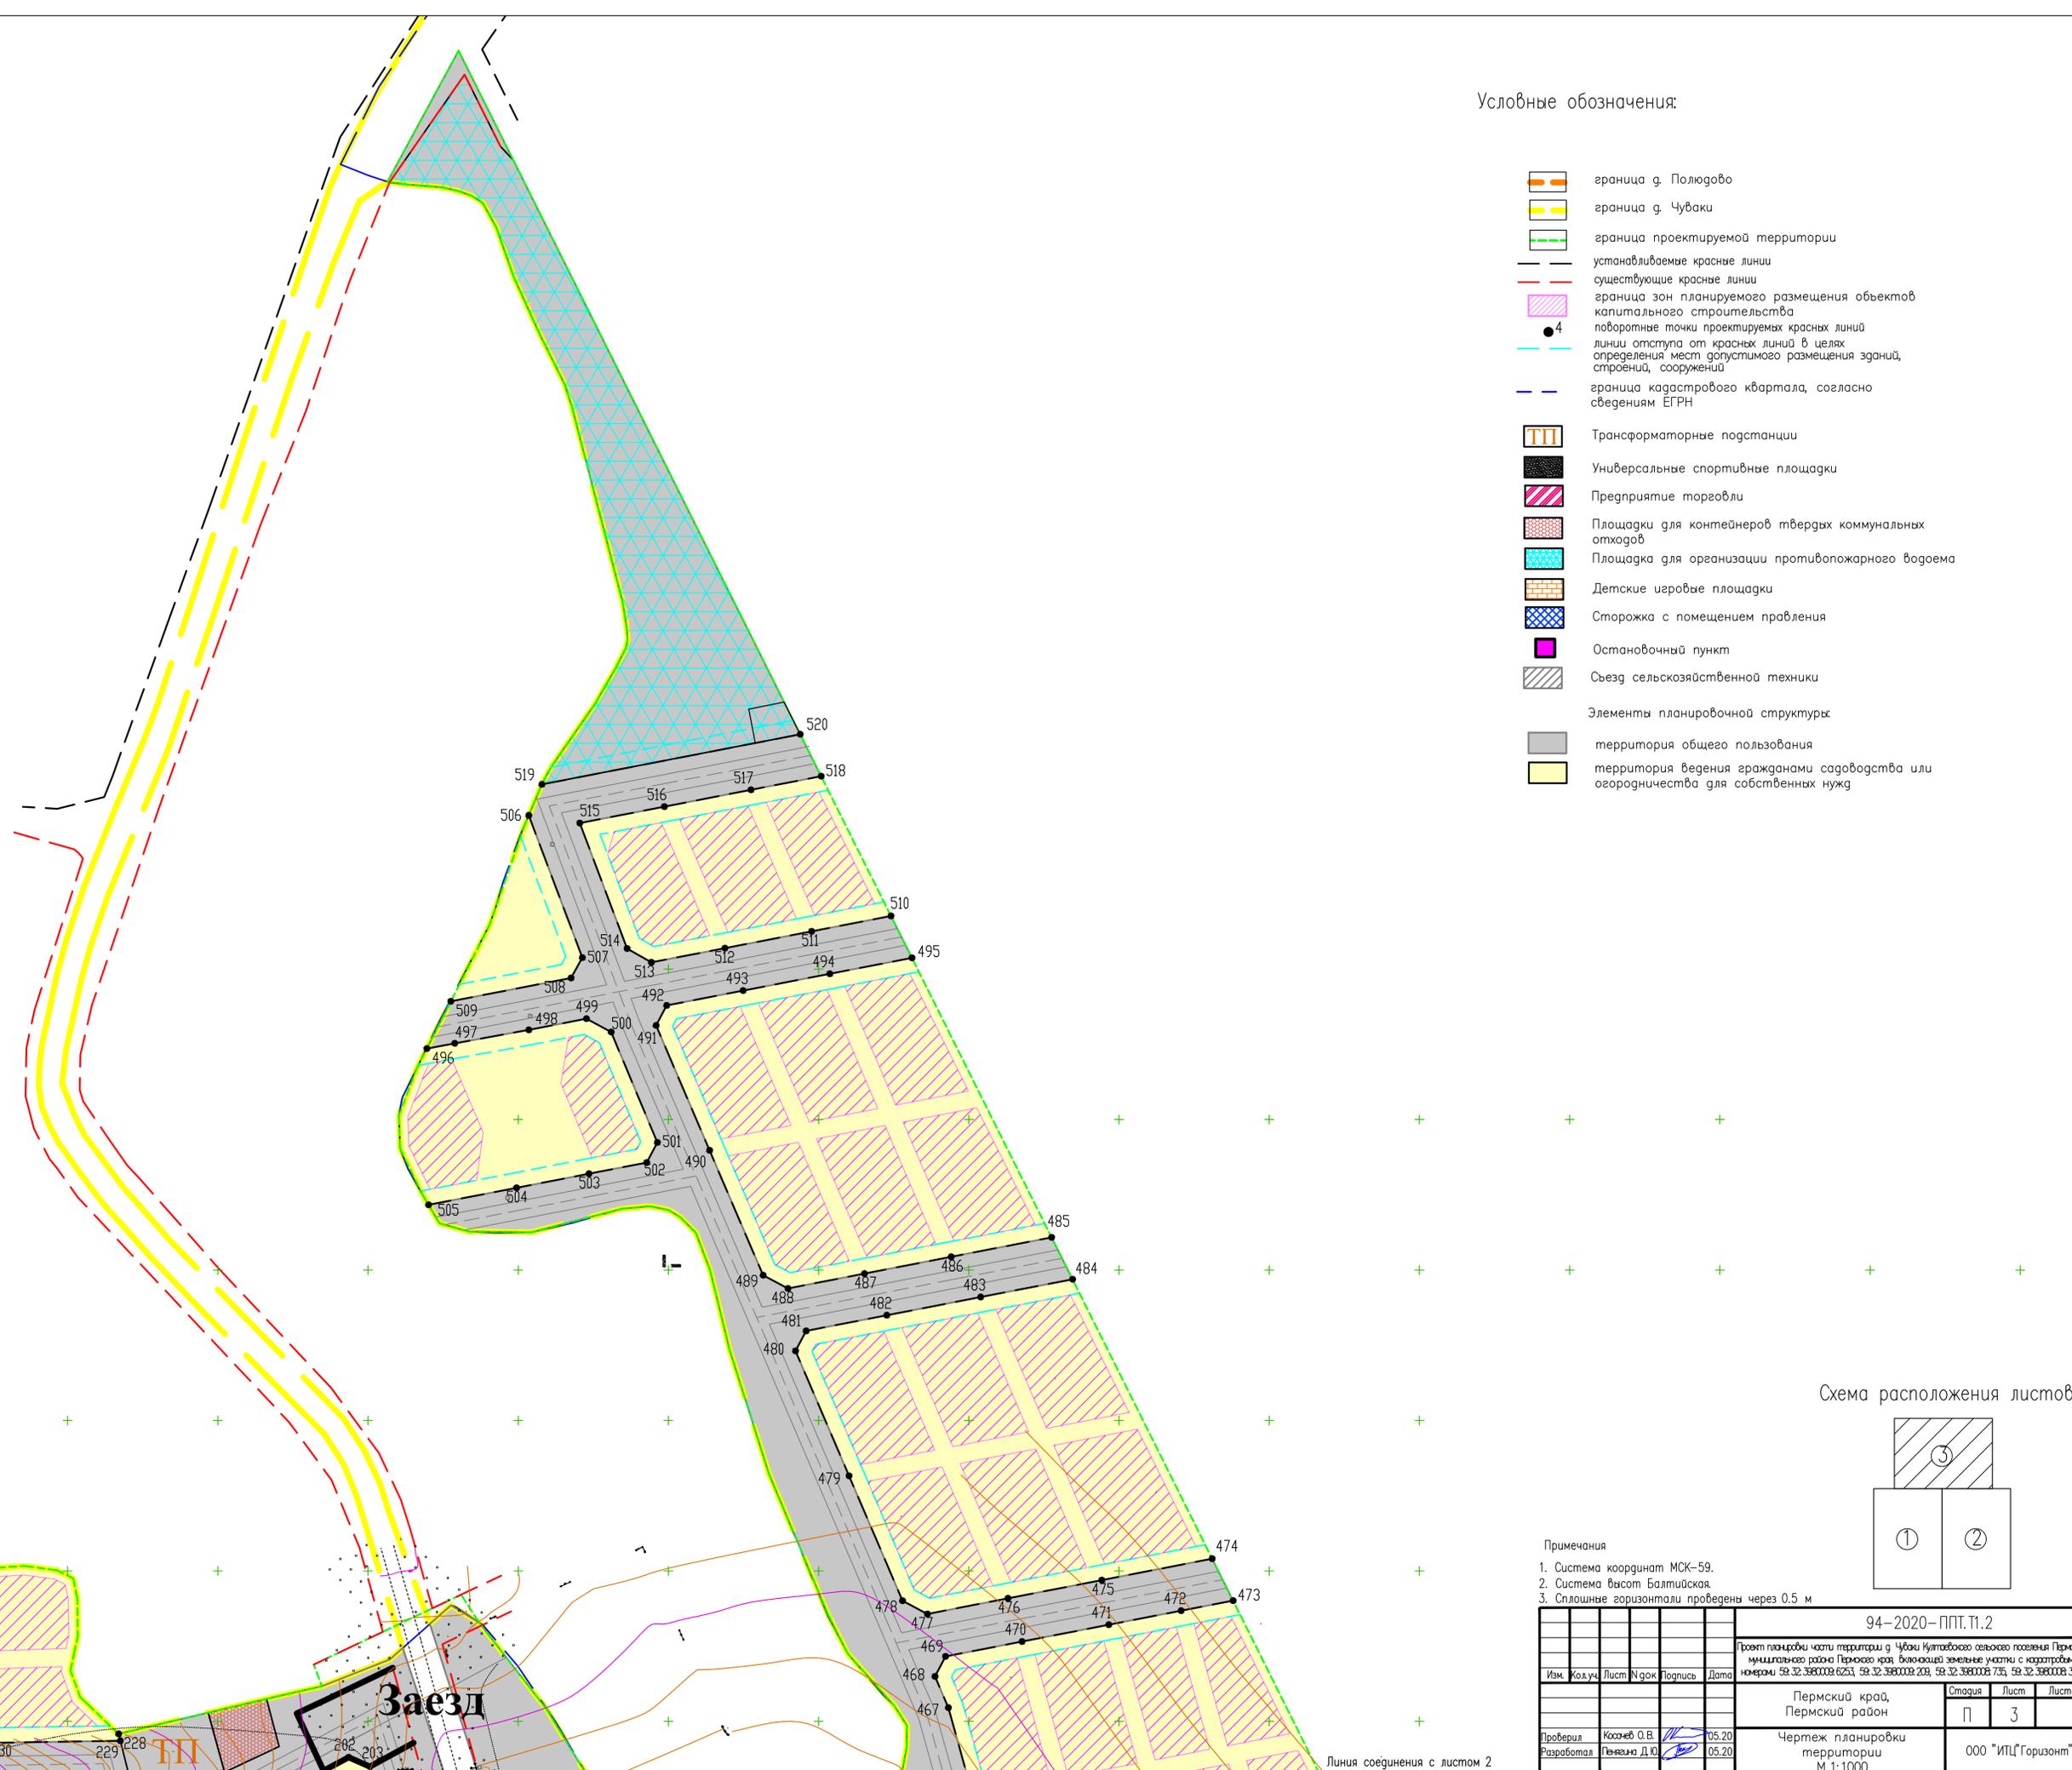


Схема расположения листов

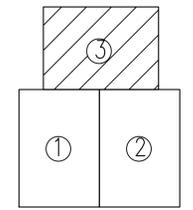

Примечания

1. Система координат МСК-59.
2. Система высот Балтийская.
3. Сплошные горизонтали проведены через 0,5 м

94-2020-ППТ.Т1.2						Стация			Лист			Листов		
Проект планировки части территории с. Чубаки Култаевского сельского поселения Пермского муниципального района Пермского края, включающей земельные участки с кадастровыми номерами 59.32.3980009.6253, 59.32.3980009.209, 59.32.3980009.735, 59.32.3980009.3308						Пермский край, Пермский район			П			3		
Изм.	Код. уз.	Лист	№ док.	Подпись	Дата	Чертеж планировки территории М 1:1000						000 "ИПЦ"Горизонт"		
						Проверил Косов О.В. 05.20								
						Разработал Пенкина Д.Ю. 05.20								

Линия соединения с листом 1

Линия соединения с листом 2



Общество с ограниченной ответственностью  
«Инженерно-технический центр  
«ГОРИЗОНТ»  
614000, г. Пермь, ул. Революции, д.18, оф.1, Тел.8-342-28-66-100  
e-mail: [itc-gorizont@yandex.ru](mailto:itc-gorizont@yandex.ru)  
ОКПО 69893508, ОГРН 1115902001930, ИНН/КПП 5902873122/590201001

**Документация по планировке территории  
«Проект планировки части территории д. Чуваки Култаевского сельского  
поселения Пермского муниципального района Пермского края,  
включающей земельные участки с кадастровыми номерами  
59:32:3980009:6253, 59:32:3980009:209, 59:32:3980008:735,  
59:32:3980008:3308»**

**Т2. Материалы по обоснованию проекта планировки территории**

**94-2020-ППТ**

Инов. № подл.	Подп. и дата	Взам. инв. №



Общество с ограниченной ответственностью  
«Инженерно-технический центр  
«ГОРИЗОНТ»  
614000, г. Пермь, ул. Революции, д.18, оф.1, Тел.8-342-28-66-100  
e-mail: [itc-gorizont@yandex.ru](mailto:itc-gorizont@yandex.ru)  
ОКПО 69893508, ОГРН 1115902001930, ИНН/КПП 5902873122/590201001

**Документация по планировке территории  
«Проект планировки части территории д. Чуваки Култаевского  
сельского поселения Пермского муниципального района Пермского  
края, включающей земельные участки с кадастровыми номерами  
59:32:3980009:6253, 59:32:3980009:209, 59:32:3980008:735,  
59:32:3980008:3308»**

**Т2. Материалы по обоснованию проекта планировки территории**

**94-2020-ППТ**

Директор

О.В. Косачев

Инов. № подл.	
Подп. и дата	
Взам. инв. №	



## Содержание

Введение	4
2.1.1 Исходно-разрешительная документация	5
2.1.2 Размещение территории проектирования в планировочной структуре муниципального образования	8
2.1.3 Анализ положения документов территориального планирования и градостроительного зонирования	8
2.1.3.1 Анализ положений Генерального плана	8
2.1.3.2 Анализ положений Правил землепользования и застройки	9
2.1.3.3 Перечень ранее выполненных проектов планировки и проектов межевания территории, границы проектирования которых вошли в границы проектирования разрабатываемого проекта	11
2.1.3.4 Перечень существующих объектов капитального строительства, в том числе линейных объектов, объектов, подлежащих сносу, объектов незавершенного строительства и их местоположение	11
2.1.3.5 Перечень границ зон с особыми условиями использования территории и режим их использования	12
2.1.3.6 Перечень границ территорий объектов культурного наследия	16
2.1.4 Обоснование соответствия планируемых параметров, местоположения и назначения объектов регионального значения, объектов местного значения нормативам градостроительного проектирования и требованиям градостроительных регламентов, а также применительно к территории, в границах которой предусматривается осуществление деятельности по комплексному и устойчивому развитию территории, установленным правилами землепользования и застройки расчетным показателям минимально допустимого уровня обеспеченности территории объектами коммунальной, транспортной, социальной инфраструктур и расчетным показателям максимально допустимого уровня территориальной доступности таких объектов для населения	17
2.1.4.1 Элементы планировочной структуры	17
2.1.4.2 Установление границ территории общего пользования	17
2.1.4.3 Установление границ зон планируемого размещения объектов капитального строительства	18
2.1.5 Обоснование очередности планируемого развития территории	18
2.1.6 Вертикальная планировка и инженерная подготовка территории	18
2.1.7 Перечень мероприятий по защите территории от чрезвычайных ситуаций природного и техногенного характера	19
2.1.8 Перечень мероприятий по охране окружающей среды	21
2.1.8.1 Мероприятия по охране атмосферного воздуха	21

Изм.	Кол.уч	Лист	№ док	Подп.	Дата	94-2020-ППТ.Т2.1		
Изнв. № подл.	Подп. и дата	Взам. инв. №	СОДЕРЖАНИЕ ТОМА 2			Стадия	Лист	Листов
			Разраб.	Пенягина	05.20	П	1	1
			Проверил	Косачев	05.20	ООО «ИТЦ «Горизонт»		



## Введение

Проект планировки и проект межевания части территории д. Чуваки Култаевского сельского поселения Пермского муниципального района Пермского края, включающей земельные участки с кадастровыми номерами 59:32:3980009:6253, 59:32:3980009:209, 59:32:3980008:735, 59:32:3980008:3308, разработан на основании Распоряжения от 22.05.2020 года №СЭД-2020-299-12-12-01Р-12.

Подготовка документации по планировке территории осуществляется в целях выделения элементов планировочной структуры, установления границ земельных участков.

Документация по планировке территории «Проект планировки и проект межевания части территории д. Чуваки Култаевского сельского поселения Пермского муниципального района Пермского края, включающей земельные участки с кадастровыми номерами 59:32:3980009:6253, 59:32:3980009:209, 59:32:3980008:735, 59:32:3980008:3308» выполнена в соответствии с Градостроительным кодексом Российской Федерации.

Инв. № подл.	Подп. и дата	Взам. инв. №					94-2020-ППТ.Т2.1	Лист
								1
Изм	Кол.уч	Лист	№ док	Подп.	Дата			

### 2.1.1 Исходно-разрешительная документация

Основанием для разработки документации по планировке территории «Проект планировки и проект межевания части территории д. Чуваки Култаевского сельского поселения Пермского муниципального района Пермского края, включающей земельные участки с кадастровыми номерами 59:32:3980009:6253, 59:32:3980009:209, 59:32:3980008:735, 59:32:3980008:3308» являются:

- Распоряжение от 22.05.2020 года №СЭД-2020-299-12-12-01Р-12;

При разработке документации по планировке территории использованы нормативные документы:

- Градостроительный кодекс Российской Федерации" от 29.12.2004 N 190-ФЗ (ред. от 13.07.2020);

- Земельный кодекс Российской Федерации" от 25.10.2001 N 136-ФЗ (ред. от 13.07.2020);

- Водный кодекс Российской Федерации" от 03.06.2006 N 74-ФЗ (ред. от 24.04.2020) (с изм. и доп., вступ. в силу с 14.06.2020);

- Лесной кодекс Российской Федерации" от 04.12.2006 N 200-ФЗ (ред. от 24.04.2020);

- Федеральный закон "О государственной регистрации недвижимости" от 13.07.2015 N 218-ФЗ;

- Приказ Минэкономразвития России от 01.09.2014 N 540 (ред. от 04.02.2019) "Об утверждении классификатора видов разрешенного использования земельных участков";

- Генеральный план Култаевского сельского поселения Пермского муниципального района Пермского края, утвержденный решением Совета депутатов Култаевского сельского поселения от 06.02.2014 №29 (в редакции решения Земского Собрания Пермского муниципального района Пермского края от 29.06.2016 № 157);

- Правила землепользования и застройки муниципального образования Култаевского сельского поселения Пермского муниципального района Пермского

Взам. инв. №	Подп. и дата	Инв. № подл.					Лист
Изм	Кол.уч	Лист	№ док	Подп.	Дата	94-2020-ППТ.Т2.1	

края, утвержденные решением Совета депутатов Култаевского сельского поселения от 09.06.2014 №53 (в редакции решения Земского Собрания Пермского муниципального района Пермского края от 31.10.2019 №11);

- СП 53.13330.2019 Планировка и застройка территории ведения гражданами садоводства. Здания и сооружения;

- СП 4.13130.2013 Системы противопожарной защиты. Ограничение распространения пожара на объектах защиты. Требования к объемно-планировочным и конструктивным решениям;

- РДС 30-201-98. Система нормативных документов в строительстве. Руководящий документ системы. Инструкция о порядке проектирования и установления красных линий в городах и других поселениях Российской Федерации»;

- СП 42.13330.2016 Градостроительство. Планировка и застройка городских и сельских поселений;

- Постановление Правительства РФ от 31.03.2017 N 402 (ред. от 19.06.2019) "Об утверждении Правил выполнения инженерных изысканий, необходимых для подготовки документации по планировке территории, перечня видов инженерных изысканий, необходимых для подготовки документации по планировке территории, и о внесении изменений в постановление Правительства Российской Федерации от 19 января 2006 г. N 20";

- Постановление Государственного комитета Российской Федерации по строительству и жилищно-коммунальному комплексу от 27.02.2003 № 27 «Об Инструкции о порядке разработки, согласования, экспертизы и утверждения градостроительной документации»;

- Постановление Правительства РФ от 24 февраля 2009 г. N 160 "О порядке установления охранных зон объектов электросетевого хозяйства и особых условий использования земельных участков, расположенных в границах таких зон";

- СП 396.1325800.2018 Улицы и дороги населенных пунктов. Правила градостроительного проектирования;

Взам. инв. №	Подп. и дата	Инв. № подл.							Лист
									3
						94-2020-ППТ.Т2.1			
Изм	Кол.уч	Лист	№ док	Подп.	Дата				

Приказ Минстроя России от 25.04.2017 N 740/пр "Об установлении случаев подготовки и требований к подготовке входящей в состав материалов по обоснованию проекта планировки территории схемы вертикальной планировки, инженерной подготовки и инженерной защиты территории"

Для разработки документации по планировке территории были использованы следующие исходные данные:

- информация об установленных сервитутах и иных обременениях земельных участков;

- информация о земельных участках в пределах границ проектирования, учтенных (зарегистрированных) в государственном земельном кадастре;

- кадастровый план территории на кадастровый квартал 59:32:0000000, КУВИ-999/2020-080726 от 05.06.2020, выданный филиалом Федерального государственного бюджетного учреждения "Федеральная кадастровая палата Федеральной службы государственной регистрации, кадастра и картографии" по Пермскому краю;

- кадастровый план территории на кадастровый квартал 59:32:3980008, КУВИ-002/2020-11385107 от 06.08.2020, выданный филиалом Федерального государственного бюджетного учреждения "Федеральная кадастровая палата Федеральной службы государственной регистрации, кадастра и картографии" по Пермскому краю;

- кадастровый план территории на кадастровый квартал 59:32:3980009, КУВИ-002/2020-11385582 от 06.08.2020, выданный филиалом Федерального государственного бюджетного учреждения "Федеральная кадастровая палата Федеральной службы государственной регистрации, кадастра и картографии" по Пермскому краю

- топографическая съемка, масштаб 1:500.

Картографический материал выполнен в местной плоской прямоугольной системе координат МСК-59, система высот – Балтийская.

Взам. инв. №	Подп. и дата	Инв. № подл.							Лист
									4
Изм	Кол.уч	Лист	№ док	Подп.	Дата	94-2020-ППТ.Т2.1			

## 2.1.2 Размещение территории проектирования в планировочной структуре муниципального образования

Проектируемая территория, на которую разрабатывается документация по планировке территории, расположена южнее д. Чуваки Култаевского сельского поселения Пермского муниципального района Пермского края. Рассматриваемая территория находится в двух кадастровых кварталах 59:32:3980008, 59:32:3980009.

Проектируемая территория имеет вытянутую многоугольную форму с севера на юг, так же представляет собой незастроенные земельные участки с кадастровыми номерами 59:32:3980009:6253, 59:32:3980008:3308, 59:32:0000000:172(59:32:3980009:209), 59:32:0000000:172(59:32:3980008:735).

Площадь проектируемой территории 553311 кв.м.

## 2.1.3 Анализ положения документов территориального планирования и градостроительного зонирования

### 2.1.3.1 Анализ положений Генерального плана

В соответствии с Генеральным планом Култаевского сельского поселения Пермского муниципального района Пермского края, утвержденный решением Совета депутатов Култаевского сельского поселения от 06.02.2014 №29 (в редакции решения Земского Собрания Пермского муниципального района Пермского края от 29.06.2016 № 157) проектируемая территория расположена в зоне лугов, пастбищ, сенокосов, залежей, болот, древесно-кустарниковой растительности, нарушенных земель и др.

Планируемая функциональная зона сельскохозяйственного назначения (использования) – Зона коллективных садов и коттеджных поселков. Формирование и развитие должно направляться целевыми установками -

Изм	Кол.уч	Лист	№ док	Подп.	Дата	94-2020-ППТ.Т2.1	Лист
							5
Изм	Кол.уч	Лист	№ док	Подп.	Дата		

Взам. инв. №

Подп. и дата

Инов. № подл.

созданием правовых, административных и экономических условий для проектируемой территории.

В границах проектируемой территории расположен памятник археологии регионального значения Чашевка III, селище (Ран. жел. век, 1-я пол. I тыс. н.э., адрес: д. Чашевка, в 0,4 км к западу, правый берег р. Малой Усолки).

В границах проектирования расположен объект местного значения – автомобильная дорога «Кичаново – Дикая Гарь 1».

### 2.1.3.2 Анализ положений Правил землепользования и застройки

В соответствии с Правилами землепользования и застройки муниципального образования Култаевского сельского поселения Пермского муниципального района Пермского края, утвержденным решением Совета депутатов Култаевского сельского поселения от 09.06.2014 №53 (в редакции решения Земского Собрания Пермского муниципального района Пермского края от 31.10.2019 №11) проектируемая территория расположена на территории, на которой не действуют градостроительные регламенты.

Необходимо внесение изменений в Правила землепользования и застройки, в части установления территориальной зоны РД – «Зона ведения гражданами садоводства и огородничества» на проектируемой территории с целью установления в пределах границ соответствующей территориальной зоны видов разрешенного использования земельных участков, равно как всего, что находится над и под поверхностью земельных участков и используется в процессе их застройки и последующей эксплуатации объектов капитального строительства, предельные (минимальные и (или) максимальные) размеры земельных участков и предельные параметры разрешенного строительства, реконструкции объектов капитального строительства, ограничения использования земельных участков и объектов капитального строительства, а также применительно к территориям, в границах которых предусматривается осуществление деятельности по комплексному и устойчивому

Взам. инв. №	Подп. и дата	Инв. № подл.							Лист
									6
Изм	Кол.уч	Лист	№ док	Подп.	Дата	94-2020-ППТ.Т2.1			

развитию территории, расчетные показатели минимально допустимого уровня обеспеченности соответствующей территории объектами коммунальной, транспортной, социальной инфраструктур и расчетные показатели максимально допустимого уровня территориальной доступности указанных объектов для населения.

Перечень используемых в проекте видов разрешенного использования земельных участков зоны РД, установленные классификатором, представлены в Таблице 1.

Таблица 1

Вид разрешенного использования	Описание вида	Предельные размеры земельных участков и предельные параметры разрешенного строительства, реконструкции объектов капитального строительства
Ведение садоводства (код 13.2)	Осуществление отдыха и (или) выращивания гражданами для собственных нужд сельскохозяйственных культур; размещение для собственных нужд садового дома, жилого дома, указанного в описании вида разрешенного использования с кодом 2.1, хозяйственных построек и гаражей	<p>максимальная площадь земельного участка - не подлежит установлению,</p> <p>минимальная площадь земельного участка - 400 кв.м,</p> <p>минимальные отступы от границ земельных участков в целях определения мест допустимого размещения зданий, строений, сооружений, за пределами которых запрещено строительство зданий, строений, сооружений - 3 м,</p> <p>предельное количество этажей - 3 эт.,</p> <p>максимальный процент застройки в границах земельного участка, определяемый как отношение суммарной площади земельного участка, которая может быть застроена, ко всей площади земельного участка - 50%,</p> <p>предельная высота зданий, строений, сооружений - 12 м,</p> <p>иные показатели по параметрам застройки зоны РД:</p> <p>количество индивидуальных жилых или садовых домов на 1 земельном участке - 1 шт.</p>

Взам. инв. №	
Подп. и дата	
Инв. № подл.	

Изм	Кол.уч	Лист	№ док	Подп.	Дата

94-2020-ППТ.Т2.1

Лист

7

### **2.1.3.3 Перечень ранее выполненных проектов планировки и проектов межевания территории, границы проектирования которых вошли в границы проектирования разрабатываемого проекта**

В границах проектируемой территории утверждена документация по планировке территории постановлением администрации Пермского муниципального района от 05.07.2018 №350 «Об утверждении проекта планировки и проекта межевания территории с целью размещения линейного объекта - автомобильная дорога «Кичаново – Дикая Гарь1» (в ред. от 19.06.2020 №353). Данным проектом планировки и межевания территории установлены красные линии, границы зон планируемого размещения линейных объектов, линии отступа от красных линий в целях размещения зданий, строений, сооружений, границы образуемых и изменяемых земельных участков. Данные проектные решения учтены настоящим проектом.

В соответствии с п.4.4 СП территория садоводства отделяется от автомобильной дороги общего пользования IV категории не менее 25 м, проектом предусмотрена 25 м до линии отступа от красных линий, ширина лесополосы 10 м учтена в соответствии с требованиями СанПиН 2.2.1/2.1.1.1200.

Иные проекты планировки и проекты межевания территории в границах проектируемой территории отсутствуют.

### **2.1.3.4 Перечень существующих объектов капитального строительства, в том числе линейных объектов, объектов, подлежащих сносу, объектов незавершенного строительства и их местоположение**

Инв. № подл.	Подп. и дата	Взам. инв. №							Лист
Изм	Кол.уч	Лист	№ док	Подп.	Дата	94-2020-ППТ.Т2.1			

В границах проектирования расположен объект местного значения – автомобильная дорога «Кичаново – Дикая Гарь 1», кабельная линия связи «Башкултаево - НУП Кеты - Пермь (2-х кабельная), воздушная линия электропередачи 10 кВ.

### 2.1.3.5 Перечень границ зон с особыми условиями использования территории и режим их использования

На проектируемую территорию попадают следующие зоны с особыми условиями использования территории:

**-Охранная зона линий и сооружений связи и линий и сооружений радиодификации** (реестровый номер 59:32-6.1082), установленная постановлением Правительства РФ от 09.06.1995 N 578 "Об утверждении Правил охраны линий и сооружений связи Российской Федерации".

Содержание ограничения (обременения): Ограничения на территории охранной зоны линейного сооружения – Кабельная линия связи «Башкултаево - НУП Кеты - Пермь (2-х кабельная)» в границах Пермского района Пермского края запрещается производить всякого рода действия, которые могут нарушить нормальную работу линий связи и линий радиодификации, а также совершать иные действия, которые могут причинить повреждения сооружениям связи и радиодификации (Правила охраны линий и сооружений связи Российской Федерации, утвержденные Постановлением Правительства РФ от 09.06.1995 г. № 578);

**-Охранная зона инженерных коммуникаций** - воздушной линии электропередачи 10кВ (реестровый номер 59.32.2.637), установленная постановлением Правительства РФ от 24 февраля 2009 г. N 160 "О порядке установления охранных зон объектов электросетевого хозяйства и особых условий использования земельных участков, расположенных в границах таких зон".

*Режим использования:*

Взам. инв. №	Подп. и дата	Инв. № подл.							Лист
									9
Изм	Кол.уч	Лист	№ док	Подп.	Дата	94-2020-ППТ.Т2.1			

В пределах охранных зон без письменного решения о согласовании сетевых организаций юридическим и физическим лицам запрещаются:

а) строительство, капитальный ремонт, реконструкция или снос зданий и сооружений;

б) горные, взрывные, мелиоративные работы, в том числе связанные с временным затоплением земель;

в) посадка и вырубка деревьев и кустарников;

г) дноуглубительные, землечерпальные и погрузочно-разгрузочные работы, добыча рыбы, других водных животных и растений придонными орудиями лова, устройство водопоев, колка и заготовка льда (в охранных зонах подводных кабельных линий электропередачи);

д) проход судов, у которых расстояние по вертикали от верхнего крайнего габарита с грузом или без груза до нижней точки провеса проводов переходов воздушных линий электропередачи через водоемы менее минимально допустимого расстояния, в том числе с учетом максимального уровня подъема воды при паводке;

е) проезд машин и механизмов, имеющих общую высоту с грузом или без груза от поверхности дороги более 4,5 метра (в охранных зонах воздушных линий электропередачи);

ж) земляные работы на глубине более 0,3 метра (на вспахиваемых землях на глубине более 0,45 метра), а также планировка грунта (в охранных зонах подземных кабельных линий электропередачи);

з) полив сельскохозяйственных культур в случае, если высота струи воды может составить свыше 3 метров (в охранных зонах воздушных линий электропередачи);

и) полевые сельскохозяйственные работы с применением сельскохозяйственных машин и оборудования высотой более 4 метров (в охранных зонах воздушных линий электропередачи) или полевые сельскохозяйственные работы, связан-

Взам. инв. №	Подп. и дата	Инв. № подл.							Лист
									10
Изм	Кол.уч	Лист	№ док	Подп.	Дата	94-2020-ППТ.Т2.1			

ные с вспашкой земли (в охранных зонах кабельных линий электропередачи).

**-Охранная зона транспорта** - приаэродромная территория аэродрома аэропорта Большое Савино (реестровый номер 59:32-6.553), установленная постановлением Правительства РФ "Об утверждении Федеральных правил использования воздушного пространства Российской Федерации" от 11.03.2010 № 138;

*Режим использования:*

Запрещается размещать объекты, способствующие привлечению и массовому скоплению птиц.

**- Прибрежная защитная полоса** реки Гальничная, р.Малая Усолка шириной пятьдесят метров для уклона три и более градуса уклона берега водного объекта на основании ст.65 "Водного кодекса Российской Федерации" от 03.06.2006 N 74-ФЗ (ред. от 24.04.2020) (с изм. и доп., вступ. в силу с 14.06.2020);

*Режим использования:*

Запрещается:

- а) распашка земель;
- б) размещение отвалов размываемых грунтов;
- в) выпас сельскохозяйственных животных и организация для них летних лагерей, ванн.

**- Придорожная полоса дороги «Кичаново – Дикая Гарь 1»**, шириной пятьдесят метров для автомобильных дорог четвертой категории в зависимости от класса и (или) категории автомобильных дорог с учетом перспектив их развития на основании ст.26 Федерального закона от 08.11.2007 N 257-ФЗ (ред. от 20.07.2020) "Об автомобильных дорогах и о дорожной деятельности в Российской Федерации и о внесении изменений в отдельные законодательные акты Российской Федерации";

Взам. инв. №	Подп. и дата	Инв. № подл.							Лист
									11
Изм	Кол.уч	Лист	№ док	Подп.	Дата	94-2020-ППТ.Т2.1			

Согласование строительства объектов капитального строительства в границах придорожной полосы осуществляется с МКУ «Управление благоустройством Пермского района Пермского края».

- **Санитарно-защитная зона скотомогильника I класса** – скотомогильники с захоронением в ямах шириной 1000 м на основании постановления Главного государственного санитарного врача РФ от 25.09.2007 N 74 (ред. от 25.04.2014) "О введении в действие новой редакции санитарно-эпидемиологических правил и нормативов СанПиН 2.2.1/2.1.1.1200-03 "Санитарно-защитные зоны и санитарная классификация предприятий, сооружений и иных объектов" (Зарегистрировано в Минюсте России 25.01.2008 N 10995);

В санитарно-защитной зоне не допускается размещать: жилую застройку, включая отдельные жилые дома, ландшафтно-рекреационные зоны, зоны отдыха, территории курортов, санаториев и домов отдыха, территорий садоводческих товариществ и коттеджной застройки, коллективных или индивидуальных дачных и садово-огородных участков, а также других территорий с нормируемыми показателями качества среды обитания; спортивные сооружения, детские площадки, образовательные и детские учреждения, лечебно-профилактические и оздоровительные учреждения общего пользования.

- **Территории объектов археологического наследия памятника археологии регионального значения Чашевка III, селище**, акт о включении объекта культурного наследия в единый государственный реестр объектов культурного наследия (памятников истории и культуры) народов Российской Федерации: Распоряжение Губернатора Пермской области «О государственном учете недвижимых памятников истории и культуры Пермского края регионального значения» No 713-р от 05.12.2000г;

*Режим использования:*

а) на территории памятника или ансамбля запрещаются строительство объектов капитального строительства и увеличение объемно-пространственных харак-

Изм.	Кол.уч	Лист	№ док	Подп.	Дата	94-2020-ППТ.Т2.1	Лист
							12
Изм.	Кол.уч	Лист	№ док	Подп.	Дата		

теристик существующих на территории памятника или ансамбля объектов капитального строительства; проведение земляных, строительных, мелиоративных и иных работ, за исключением работ по сохранению объекта культурного наследия или его отдельных элементов, сохранению историко-градостроительной или природной среды объекта культурного наследия;

б) на территории памятника, ансамбля разрешается ведение хозяйственной деятельности, не противоречащей требованиям обеспечения сохранности объекта культурного наследия и позволяющей обеспечить функционирование объекта культурного наследия в современных условиях;

в) в случае нахождения памятника или ансамбля на территории достопримечательного места подлежат также выполнению требования и ограничения, установленные в соответствии со статьей 5.1 Закона 73-ФЗ, для осуществления хозяйственной деятельности на территории достопримечательного места;

г) особый режим использования земельного участка, в границах которого располагается объект археологического наследия, предусматривает возможность проведения археологических полевых работ в порядке, установленном Законом 73-ФЗ, земляных, строительных, мелиоративных, хозяйственных работ, указанных в статье 30 Закона 73-ФЗ работ по использованию лесов и иных работ при условии обеспечения сохранности объекта археологического наследия, а также обеспечения доступа граждан к указанному объекту.

- *Противопожарное расстояние от леса до застройки* на основании СП 53.13330.2019 расстояние от границы территории ведения садоводства до лесных массивов должно быть не менее 15 м. Данным проектом предусмотрено 30 м.

Противопожарные расстояния должны обеспечивать нераспространение пожара.

### **2.1.3.6 Перечень границ территорий объектов культурного наследия**

На проектируемой территории объекты культурного наследия отсутствуют.

Изн. № подл.	Подп. и дата	Взам. инв. №					Лист
Изм	Кол.уч	Лист	№ док	Подп.	Дата	94-2020-ППТ.Т2.1	

**2.1.4 Обоснование соответствия планируемых параметров, местоположения и назначения объектов регионального значения, объектов местного значения нормативам градостроительного проектирования и требованиям градостроительных регламентов, а также применительно к территории, в границах которой предусматривается осуществление деятельности по комплексному и устойчивому развитию территории, установленным правилами землепользования и застройки расчетным показателям минимально допустимого уровня обеспеченности территории объектами коммунальной, транспортной, социальной инфраструктур и расчетным показателям максимально допустимого уровня территориальной доступности таких объектов для населения**

#### **2.1.4.1 Элементы планировочной структуры**

В соответствии с Приказом Минстроя России от 25.04.2017 N 738/пр (ред. от 11.05.2018) "Об утверждении видов элементов планировочной структуры" утверждаемые виды элементов планировочной структуры проекта - территория ведения гражданами садоводства или огородничества для собственных нужд, территория общего пользования.

#### **2.1.4.2 Установление границ территории общего пользования**

Красные линии установлены с учетом рельефа планируемой территории в соответствии с РДС 30-201-98. Система нормативных документов в строительстве. Руководящий документ системы. Инструкция о порядке проектирования и установления красных линий в городах и других поселениях Российской Федерации» (принят Постановлением Госстрой РФ от 06.04.1998 №18-30).

Инд. № подл.	Подп. и дата	Взам. инв. №					94-2020-ППТ.Т2.1	Лист
								14
Изм	Кол.уч	Лист	№ док	Подп.	Дата			

Ведомость координат поворотных точек красных линий приведена в Приложении В.

### **2.1.4.3 Установление границ зон планируемого размещения объектов капитального строительства**

Линии отступа от красных линий установлены в размере 5 метров в целях определения мест допустимого размещения зданий, строений, сооружений в соответствии с п.6.6 СП 53.13330.2019.

### **2.1.5 Обоснование очередности планируемого развития территории**

Первоочередным этапом развития территории является образование улично-дорожной сети, затем земельных участков для ведения садоводства. Этапы проектирования и строительства объектов жилого и иного назначения должны быть выполнены в соответствии с нормами проектирования и законодательства. Электричество будет проводиться по мере необходимости. Очередность строительства и реконструкции будет устанавливаться правлением СНТ, исходя из бюджета товарищества, финансирование работ производится за счет средств товарищества, за счет накоплений фонда членских взносов. Строительство и реконструкция объектов, расположенных в границах индивидуальных садовых участков производится за личные средства пользователя данного участка.

Программа комплексного развития не разрабатывалась.

Схема по обоснованию очередности планируемого развития территории не разрабатывалась.

### **2.1.6 Вертикальная планировка и инженерная подготовка территории**

В соответствии с Приказом Минстроя России от 25.04.2017 № 740/пр «Об установлении случаев подготовки и требований к подготовке, входящей в состав

Инв. № подл.	Подп. и дата	Взам. инв. №					94-2020-ППТ.Т2.1	Лист
								15
Изм	Кол.уч	Лист	№ док	Подп.	Дата			

материалов по обоснованию проекта планировки территории «схема вертикальной планировки, инженерной подготовки и инженерной защиты территории» схема вертикальной планировки и инженерной подготовки территории не требуется.

### **2.1.7 Перечень мероприятий по защите территории от чрезвычайных ситуаций природного и техногенного характера**

Рассматриваемая в проекте территория является незастроенной.

Промышленные предприятия отсутствуют. Территория не сейсмоопасна, карсты и провалы отсутствуют.

Чрезвычайные ситуации могут иметь техногенный или природный характер.

Природными источниками чрезвычайных ситуаций могут стать:

- сильный ветер, оказывающий повышенную ветровую нагрузку;
- ливневые осадки, приводящие к затоплению территорий;
- метели со снежными заносами и значительной ветровой нагрузкой;
- град, оказывающий ударную динамическую нагрузку;
- сильные морозы, приводящие к температурным деформациям ограждающих конструкций, замораживанию и разрушению

коммуникаций;

коммуникаций;

- грозы с электрическими разрядами.

Проектная документация на рабочей стадии должна подвергаться экспертизе на устойчивость, надежность и пожаробезопасность сооружений.

Техногенными источниками возможных чрезвычайных ситуаций в являются:

- пожары;

Для предупреждения пожаров проектом предусмотрены необходимые планировочные решения.

Для обеспечения пожаротушения на территории земельных участков общего назначения садоводства предусмотрено пять противопожарных водоемов.

Инв. № подл.	Подп. и дата	Взам. инв. №					94-2020-ППТ.Т2.1	Лист
								16
Изм	Кол.уч	Лист	№ док	Подп.	Дата			

При каждом водоеме предусмотрено площадки для установки пожарной техники, с возможностью забора воды насосами и организацией подъезда не менее двух пожарных автомобилей.

В сторожке правления предусмотрено отдельное помещение для хранения переносной мотопомпы (и противопожарного инвентаря). Помещение площадью 10 м<sup>2</sup>.

Мероприятия по обеспечению противопожарной безопасности на территории включает в себя следующие положения:

- очистку садовых участков и прилегающих к ним территории от бытового мусора, сухой травы, осуществляется собственными силами товарищества.

- не разрешается использовать противопожарные разрывы между строениями для складирования горючих материалов;

- не следует сажать высокорослые деревья вдоль линий электропередач;

- здания и сооружения общего пользования необходимо размещать на расстоянии не менее чем на 4 м от границ садовых участков;

- всё электрооборудование, провода, кабели на территории необходимо содержать в исправном состоянии и пригодными для эксплуатации.

Электрооборудование и молниезащиту домов и хозяйственных построек следует проектировать в соответствии с требованиями «Правила устройства электроустановок» (ПУЭ) и инструкций по устройству молниезащиты зданий и сооружений.

На планируемой территории согласно данному проекту не предусмотрено размещение пожаровзрывоопасных объектов.

Противопожарные расстояния между жилыми, общественными зданиями соответствуют нормам СП и Техническому регламенту о требовании пожарной безопасности. При проектировании улиц, проездов и пешеходных путей учтена возможность проезда пожарных машин. Ширина всех проездов соответствует требованиям безопасности и равна не менее 6 метрам.

Интв. № подл.	Подп. и дата	Взам. инв. №							Лист 17
			94-2020-ППТ.Т2.1						
Изм	Кол.уч	Лист	№ док	Подп.	Дата				

Схема по обоснованию мероприятий по защите территории от чрезвычайных ситуаций природного и техногенного характера, в том числе по обеспечению пожарной безопасности и по гражданской обороне не разрабатывалась.

## **2.1.8 Перечень мероприятий по охране окружающей среды**

### **2.1.8.1 Мероприятия по охране атмосферного воздуха**

Мероприятия по охране атмосферного воздуха не разрабатываются ввиду отсутствия в границах проектируемой территории промышленного производства.

### **2.1.8.2 Мероприятия по охране природных и питьевых вод от загрязнения и истощения**

Сбор, удаление и обезвреживание нечистот предусмотрено с помощью местных очистных сооружений, размещение и устройство которых осуществляется с соблюдением соответствующих норм и согласованием в установленном порядке. Допускается применять локальные очистные сооружения производительностью до 1 - 3 м<sup>3</sup> с дальнейшим отводом в пониженное место.

Сбор и обработку стоков душа, бани, сауны и хозяйственных сточных вод следует производить в фильтровальной траншее с гравийно-песчаной засыпкой или в других очистных сооружениях, расположенных на расстоянии не ближе 1 м от границы соседнего участка.

Допускается хозяйственные сточные воды сбрасывать в наружный кювет по специально организованной канаве, при согласовании в каждом отдельном случае с органами санитарного надзора.

### **2.1.8.3 Мероприятия по охране почв и недр**

1) сохранение почв и их плодородия;

Инв. № подл.	Подп. и дата	Взам. инв. №					Лист
Изм	Кол.уч	Лист	№ док	Подп.	Дата	94-2020-ППТ.Т2.1	

2) защита земель от водной и ветровой эрозии, селей, подтопления, заболачивания, вторичного засоления, иссушения, уплотнения, загрязнения и другого негативного воздействия, в результате которого происходит деградация земель;

3) ликвидация последствий загрязнения, в том числе биогенного загрязнения, земель

На проектируемой территории и за ее пределами запрещается организовывать свалки отходов. Бытовые отходы, как правило, должны утилизироваться на участках. Для не утилизируемых отходов (стекло, металл, полиэтилен и др.) на территории общего пользования предусмотрена площадка для установки контейнеров. Площадки должны быть ограждены с трех сторон глухим ограждением высотой не менее 1,5 м, иметь твердое покрытие и размещаться на расстоянии не менее 20 и не более 500 м от границ участков.

Проектом предусмотрено две площадки для контейнеров твердых коммунальных отходов.

Схема по обоснованию мероприятий по охране окружающей среды не разрабатывалась.

Инв. № подл.	Подп. и дата	Взам. инв. №							Лист
									19
Изм	Кол.уч	Лист	№ док	Подп.	Дата	94-2020-ППТ.Т2.1			



**УПРАВЛЕНИЕ АРХИТЕКТУРЫ И ГРАДОСТРОИТЕЛЬСТВА  
АДМИНИСТРАЦИИ ПЕРМСКОГО МУНИЦИПАЛЬНОГО РАЙОНА**

**РАСПОРЯЖЕНИЕ**

22.05.2020

СЭД-2020-299-12-12-01Р-12

№ \_\_\_\_\_

**О разработке проекта планировки и проекта межевания части территории д. Чуваки Култаевского сельского поселения Пермского муниципального района Пермского края, включающей земельные участки с кадастровыми номерами 59:32:3980009:6253, 59:32:3980009:209, 59:32:3980008:735, 59:32:3980008:3308**

В соответствии с п. 20 ч. 1, ч. 4 ст. 14, п. 15 ч. 1 ст. 15 Федерального закона от 06.10.2003 № 131-ФЗ «Об общих принципах организации местного самоуправления в Российской Федерации», ст. ст. 45, 46 Градостроительного кодекса Российской Федерации, п. 5.7. Положения об управлении архитектуры и градостроительства администрации Пермского муниципального района, утвержденного распоряжением администрации Пермского муниципального района Пермского края от 16.05.2016 № 88-р, письмом Бедрия И.В. от 15.05.2020 № 1152:

1. Разрешить Бедрию Игорю Викторовичу разработать проект планировки и проект межевания части территории д. Чуваки Култаевского сельского поселения Пермского муниципального района Пермского края, включающей земельные участки с кадастровыми номерами 59:32:3980009:6253, 59:32:3980009:209, 59:32:3980008:735, 59:32:3980008:3308, в границах согласно приложению 1 к настоящему распоряжению.

2. Утвердить техническое задание на выполнение инженерных изысканий, необходимых для подготовки проекта планировки и проекта межевания части территории д. Чуваки Култаевского сельского поселения Пермского муниципального района Пермского края, включающей земельные участки с кадастровыми номерами 59:32:3980009:6253, 59:32:3980009:209, 59:32:3980008:735, 59:32:3980008:3308, согласно приложению 2 к настоящему распоряжению.

Документ создан в электронной форме. № СЭД-2020-299-12-12-01Р-12 от 22.05.2020. Исполнитель: Короткова М.И.  
Страница 1 из 38. Страница создана: 21.05.2020 09:41



Взам. инв. №	
Подп. и дата	
Инв. № подл.	

Изм	Кол.уч	Лист	№ док	Подп.	Дата

94-2020-ППТ.Т2.1

Лист

20

3. Опубликовать настоящее распоряжение в муниципальной газете «Нива» и разместить на официальном сайте Пермского муниципального района [www.permgaiou.ru](http://www.permgaiou.ru).

4. Настоящее распоряжение вступает в силу со дня его официального опубликования.

5. Контроль исполнения настоящего распоряжения оставляю за собой.

Начальник управления архитектуры  
и градостроительства администрации  
муниципального района, главный архитектор



Е.Г. Небогатикова

Документ создан в электронной форме. № СЭД-2020-299-12-12-01Р-12 от 22.05.2020. Исполнитель: Короткова М.И.  
Страница 2 из 38. Страница создана: 21.05.2020 09:41



Инв. № подл.	Подп. и дата	Взам. инв. №					Лист
Изм	Кол.уч	Лист	№ док	Подп.	Дата	94-2020-ПШТ.Т2.1	



Приложение 2  
к распоряжению Управления  
архитектуры и градостроительства  
администрации Пермского  
муниципального района  
от \_\_\_\_\_ № \_\_\_\_\_

Техническое задание на выполнение инженерных изысканий, необходимых для подготовки проекта планировки и проекта межевания части территории д. Чуваки Култаевского сельского поселения Пермского муниципального района Пермского края, включающей земельные участки с кадастровыми номерами 59:32:3980009:6253, 59:32:3980009:209, 59:32:3980008:735, 59:32:3980008:3308

№ п/п	Наименование раз-делов	Содержание
1	Наименование работ	Выполнение инженерных изысканий части территории Култаевского сельского поселения Пермского муниципального района Пермского края, необходимых для подготовки документации по планировке территории
2	Границы и площадь территории проведения инженерных изысканий	Общая площадь – 61,5 га (уточнить при выполнении изысканий).
3	Заказчик (полное и сокращенное наименование)	Бедрий Игорь Викторович
4	Виды инженерных изысканий и работ	Инженерно – геодезические изыскания. Топографическая съемка выполняется в масштабе 1:500, ситуационный план в масштабе 1:5000. Топографическая съемка выполняется с занесением данных: - границ земельных участков по информации государственного кадастрового учета; - подземных инженерных сетей и коммуникаций, наземных, надземных строений и сооружений. Согласование результатов инженерных изысканий с организациями, осуществляющими эксплуатацию инженерных сетей на данной территории; Доработка по замечаниям, полученным в ходе согласования.
5	Перечень нормативных документов, в соответствии с требованиями которых необходимо выполнять инженерные изыскания	Градостроительный кодекс РФ; Постановление Правительства Российской Федерации от 31.03.2017 № 402 «Об утверждении Правил выполнения инженерных изысканий, необходимых для подготовки документации по планировке территории, перечня видов инженерных изысканий, необходимых для подготовки документации по планировке территории, и о внесении изменений в постановление Правительства Российской Федерации от 19 января 2006 г. № 20»; Постановление Правительства Российской Федерации от 22.04.2017 № 485 «О составе материалов и результатов инженерных изысканий, подлежащих размещению в информационных системах обеспечения градостроительной

Документ создан в электронной форме. № согл-213654121-2 от 21.05.2020. Исполнитель: Короткова М.И.  
Страница 4 из 37. Страница создана: 21.05.2020 09:41



Изм. № подл.	Подп. и дата	Взам. инв. №

Изм	Кол.уч	Лист	№ док	Подп.	Дата

94-2020-ППТ.Т2.1

Лист

23

		<p>деятельности, федеральной государственной информационной системе территориального планирования, государственном фонде материалов и данных инженерных изысканий, Едином государственном фонде данных о состоянии окружающей среды, ее загрязнении, а также о форме и порядке их представления»;</p> <p>СП 47.13330.2016 «Инженерные изыскания для строительства. Основные положения. Актуализированная редакция СНиП 11-02-96»;</p> <p>СП 11-104-97 «Инженерно-геодезические изыскания для строительства»;</p> <p>ГКИНП-02-033-82 «Инструкция по топографической съемке в масштабах 1:5000, 1:2000, 1:1000 и 1:500».</p>
6	Цель выполнения инженерных изысканий	Создание топографической основы и получение геодезических данных для подготовки документации по планировке территории
7	Описание объекта для выполнения инженерных изысканий	Территория, включающая земельные участки с кадастровыми номерами 59:32:3980009:6253, 59:32:3980009:209, 59:32:3980008:735, 59:32:3980008:3308
8	Требования к содержанию и форме представляемых материалов	<p>Результаты инженерных изысканий представляются на бумажных и электронных носителях (CD диске).</p> <p>Минимальный состав векторных слоев топографической съемки, передаваемых на электронном носителе и их атрибутивный формат AutoCAD (dwg, dxf) и MapInfo TAB должен соответствовать требованиям, указанным в Приложении к настоящему техническому заданию.</p> <p>Выполнение работ необходимо вести в соответствии с действующим законодательством в сфере геодезии и картографии.</p> <p>Графические материалы и результаты инженерных изысканий представляются в форме векторной и растровой модели:</p> <p>Информация в растровой модели представляется в формате PDF.</p> <p>Информация в векторной модели представляется в форматах AutoCAD (dwg, dxf) и MapInfo TAB.</p> <p>Информация в текстовой форме представляется в форматах: DOC, DOCX, XLS, XLSX.</p> <p>Представляемые пространственные данные должны иметь привязку к системе координат МСК – 59.</p> <p>Материалы предоставляются в виде отчетов по инженерным изысканиям в напечатанном виде в 2-х экз.</p>
9	Дополнительные требования	Материалы и результаты инженерных изысканий представляются в МКУ «Управление стратегического развития Пермского муниципального района» для размещения в государственной информационной системе обеспечения градостроительной деятельности Пермского муниципального района на бумажных и электронных носителях в формате, позволяющем обеспечить их размещение в информационной системе.

Документ создан в электронной форме. № согл-213654121-2 от 21.05.2020. Исполнитель:Короткова М.И.  
Страница 5 из 37. Страница создана: 21.05.2020 09:41



Взам. инв. №	Подп. и дата	Инв. № подл.							Лист
			94-2020-ППТ.Т2.1						
Изм	Кол.уч	Лист	№ док	Подп.	Дата				

## Состав векторных слоев топографической съемки

Наименование слоя	Тип геометрии	Атрибутивный состав	Тип данных
Подписи	Точка	Наименование	Текстовый (255)
		Угол поворота	Текстовый (70)
		Примечание	Текстовый (70)
Объекты водоотведения	Точка	Вид объекта	Выбор значения: <ul style="list-style-type: none"> <li>Решетка сточная</li> <li>Колодец дренажного трубопровода</li> <li>Колодец канализации</li> <li>Колодец ливневой канализации</li> <li>Колодец разрушенный, замощенный</li> <li>Колодец</li> <li>Колодец смотровой</li> </ul>
		Наименование	Текстовый (255)
		Примечание	Текстовый (70)
		Наименование:	Текстовый (255)
Объекты водоснабжения	Точка	Отметка кольца люка	Текстовый (500)
		Отметка дна колодца	Текстовый (70)
		Тип водораспределительного устройства (водопровод)	Выбор значения: <ul style="list-style-type: none"> <li>Сооружение подпорно-регулирующее</li> <li>Водовыпуск с заслонкой</li> <li>Водовыпуск трубчатый</li> <li>Устройство шахтное</li> </ul>
		Примечание	Текстовый (70)
		Наименование:	Текстовый (255)
Объекты газоснабжения (точечные)	Точка	Вид объекта	Выбор значения: <ul style="list-style-type: none"> <li>Колодец (смотровой)</li> <li>Контрольно-измерительный пункт</li> <li>Залушка</li> <li>Газопровод сбросной ("свеча")</li> <li>Газорегуляторный пункт (ГРП)</li> <li>Информационная табличка</li> </ul>

Документ создан в электронной форме. № согл-213654121-2 от 21.05.2020. Исполнитель: Короткова М.И.  
Страница 6 из 37. Страница создана: 21.05.2020 09:41



			<ul style="list-style-type: none"> <li>Переход (диаметра, материала)</li> <li>Кран шаровый в подземном исполнении</li> <li>Кран шаровый в надземном исполнении</li> <li>Конденсатосборник</li> <li>Ковер</li> <li>Газораспределительная станция (ГРС)</li> <li>Колодец газопровода</li> <li>Столб</li> </ul>
		Наименование	Текстовый (255)
		Примечание	Текстовый (70)
Объекты теплоснабжения	Точка	Вид объекта	Выбор значения: <ul style="list-style-type: none"> <li>Центральный тепловой пункт (ЦТП)</li> <li>Индивидуальный тепловой пункт (ИТП)</li> <li>Котельная</li> <li>Тепловая перекачивающая насосная станция (ТПНС)</li> <li>Колодец смотровой</li> <li>Колодец теплосети</li> </ul>
		Наименование	Текстовый (255)
		Примечание	Текстовый (70)
Объекты транспортной инфраструктуры (точечные)	Точка	Вид объекта	Выбор значения: <ul style="list-style-type: none"> <li>Переезд</li> <li>Шлагбаум односторонний</li> <li>Шлагбаум двусторонний</li> <li>Ворота габаритные</li> <li>Семафор</li> <li>Семафор на мостике двупорном</li> <li>Семафор на мостике консольном</li> <li>Светофор мачтовый</li> <li>Светофор карликовый</li> <li>Светофор подвесной</li> <li>Знак вдоль железнодорожных путей</li> <li>Стрелка переводная</li> <li>Конец рельсового пути</li> <li>Бензоколонка</li> <li>Будка регулировщиков движения</li> <li>Светофор</li> <li>Указатель дорог</li> </ul>

Документ создан в электронной форме. № согл-213654121-2 от 21.05.2020. Исполнитель: Короткова М.И.  
Страница 7 из 37. Страница создана: 21.05.2020 09:41



Взам. инв. №	
Подп. и дата	
Инв. № подл.	

Изм	Кол.уч	Лист	№ док	Подп.	Дата

			<ul style="list-style-type: none"> <li>• Знак дорожный</li> <li>• Знак километровый</li> <li>• Маяк</li> <li>• Огонь береговой</li> <li>• Знак километрового пикетажа</li> <li>• Знак береговой сигнализации</li> <li>• Пост водомерный, футшток</li> <li>• Якорная стоянка, остановочный пункт</li> <li>• Остановка транспорта</li> </ul>
		Наименование	Текстовый (255)
		Описание	Текстовый (500)
		Примечание	Текстовый (70)
Объекты электроснабжения	Точка	Вид объекта	Выбор значения: <ul style="list-style-type: none"> <li>• Трансформаторная подстанция</li> <li>• Фонарь</li> <li>• Фонарь двойной</li> <li>• Вставка постоянного тока</li> <li>• Переключательный пункт</li> <li>• Подстанция (ПС)</li> <li>• Колодец смотровой</li> <li>• Колодец электрокабельный</li> <li>• Опора</li> <li>• Шкаф управления</li> <li>• Прожектор</li> <li>• Прожектор карликовый</li> <li>• Переход от воздушной ЛЭП к подземной</li> <li>• Молниезвод</li> </ul>
		Наименование	Текстовый (255)
		Описание	Текстовый (500)
		Напряжение, кВт	Выбор значения: <ul style="list-style-type: none"> <li>• 1150</li> <li>• 800</li> <li>• 750</li> <li>• 500</li> <li>• 400</li> <li>• 330</li> <li>• 220</li> </ul>

Документ создан в электронной форме. № согл-213654121-2 от 21.05.2020. Исполнитель:Короткова М.И.  
Страница 8 из 37. Страница создана: 21.05.2020 09:41



			<ul style="list-style-type: none"> <li>• 110</li> <li>• 35</li> <li>• 10 (6)</li> <li>• 0,4</li> </ul>
		Примечание	Текстовый (70)
Топография (точечная)	Точка	Вид объекта	Выбор значения: <ul style="list-style-type: none"> <li>• Пункт ГТС</li> <li>• Пункт ГСС</li> <li>• Точка плановой сети долговременного закрепления</li> <li>• Точка плановой сети временного закрепления</li> <li>• Пункт ориентирный</li> <li>• Знак нивелирный (репер)</li> <li>• Отметка высоты</li> <li>• Отметка высоты головки рельса</li> <li>• Пункт астрономический</li> <li>• Отметка высоты 1 этаж, цоколь, фундамент</li> <li>• Урез воды</li> <li>• Труба дымоходная</li> <li>• Опора трубопровода</li> <li>• Столб деревянный</li> <li>• Столб железобетонный</li> <li>• Столб металлический</li> <li>• Ферма деревянная</li> <li>• Ферма железобетонная</li> <li>• Ферма металлическая</li> <li>• Столб фермовый</li> <li>• Столб с консолями</li> <li>• Оттяжка столба, трубы, вышки</li> <li>• Скважина буровая</li> <li>• Труба заводская</li> <li>• Знак береговой сигнализации</li> <li>• Скульптура</li> <li>• Памятник</li> <li>• Тумба афишная</li> <li>• Могила отдельная</li> <li>• Фонтан</li> </ul>

Документ создан в электронной форме. № согл-213654121-2 от 21.05.2020. Исполнитель:Короткова М.И.  
Страница 9 из 37. Страница создана: 21.05.2020 09:41



Взам. инв. №	
Подп. и дата	
Инв. № подл.	

Изм	Кол.уч	Лист	№ док	Подп.	Дата

94-2020-ППТ.Т2.1

Лист

26

		Наименование	Текстовый (255)
		Подпись	Текстовый (500)
		Материал	Выбор значения: <ul style="list-style-type: none"> <li>• Бетон</li> <li>• Железобетон</li> <li>• Металл</li> <li>• Камень</li> <li>• Дерево</li> <li>• Кирпич</li> <li>• Асбестоцемент</li> <li>• Стеклобетон</li> <li>• Стеклометалл</li> <li>• Грунт</li> <li>• Сталь</li> <li>• Бетонно-земляной</li> <li>• Искусственные и естественные каменные материалы</li> <li>• Керамика</li> <li>• Пластик</li> <li>• Полиэтилен</li> <li>• Саман</li> <li>• Стекло</li> <li>• Чугун</li> </ul>
		Примечание	Текстовый (70)
Газопроводы	Линия, мультитиния	Вид объекта	Выбор значения: <ul style="list-style-type: none"> <li>• Газопровод прочий</li> <li>• Газопровод распределительный</li> <li>• Газопровод высокого давления</li> <li>• Газопровод среднего давления</li> <li>• Газопровод низкого давления</li> </ul>
		Способ прокладки	Выбор значения: <ul style="list-style-type: none"> <li>• Подводный</li> <li>• Наземный</li> <li>• Подземный</li> <li>• Воздушный</li> </ul>
		Глубина заложения труб, м	Текстовый (70)
		Количество труб	Целое (Integer)

Документ создан в электронной форме. № согл-213654121-2 от 21.05.2020. Исполнитель:Короткова М.И.  
Страница 10 из 37. Страница создана: 21.05.2020 09:41



		Материал	Выбор значения: <ul style="list-style-type: none"> <li>• Бетон</li> <li>• Железобетон</li> <li>• Металл</li> <li>• Камень</li> <li>• Дерево</li> <li>• Кирпич</li> <li>• Асбестоцемент</li> <li>• Стеклобетон</li> <li>• Стеклометалл</li> <li>• Грунт</li> <li>• Сталь</li> <li>• Бетонно-земляной</li> <li>• Искусственные и естественные каменные материалы</li> <li>• Керамика</li> <li>• Пластик</li> <li>• Полиэтилен</li> <li>• Саман</li> <li>• Стекло</li> <li>• Чугун</li> </ul>
		Диаметр, мм	Текстовый (70)
		Примечание	Текстовый (70)
Водопровод	Линия, мультитиния	Способ прокладки	Выбор значения: <ul style="list-style-type: none"> <li>• Подводный</li> <li>• Наземный</li> <li>• Подземный</li> <li>• Воздушный</li> </ul>
		Наименование	Текстовый (70)
		Глубина заложения труб, м	Текстовый (70)
		Отметка земли	Текстовый (500)
		Количество труб	Целое (Integer)
		Материал	Выбор значения: <ul style="list-style-type: none"> <li>• Бетон</li> <li>• Железобетон</li> <li>• Металл</li> <li>• Камень</li> </ul>

Документ создан в электронной форме. № согл-213654121-2 от 21.05.2020. Исполнитель:Короткова М.И.  
Страница 11 из 37. Страница создана: 21.05.2020 09:41



Индв. № подл.	Взам. инв. №
Подп. и дата	

Изм	Кол.уч	Лист	№ док	Подп.	Дата

94-2020-ППТ.Т2.1

Лист

27

			<ul style="list-style-type: none"> <li>• Дерево</li> <li>• Кирпич</li> <li>• Асбестоцемент</li> <li>• Стеклобетон</li> <li>• Стеклометалл</li> <li>• Грунт</li> <li>• Сталь</li> <li>• Бетонно-земляной</li> <li>• Искусственные и естественные каменные материалы</li> <li>• Керамика</li> <li>• Пластик</li> <li>• Полиэтилен</li> <li>• Саман</li> <li>• Стекло</li> <li>• Чугун</li> </ul>
		Диаметр, мм	Текстовый (70)
		Тип водораспределительного устройства (водопровод)	Выбор значения: <ul style="list-style-type: none"> <li>• Сооружение подпорно-регулирующее</li> <li>• Водовыпуск с заслонкой</li> <li>• Водовыпуск трубчатый</li> <li>• Устройство шахтное</li> </ul>
		Примечание	Текстовый (225)
Сети связи	Линия, мультитерминал	Наименование	Текстовый (225)
		Тип территории	Выбор значения: <ul style="list-style-type: none"> <li>• Застроенная</li> <li>• Незастроенная</li> </ul>
		Количество проводов	Целое (Integer)
		Способ прокладки	Выбор значения: <ul style="list-style-type: none"> <li>• Подводный</li> <li>• Наземный</li> <li>• Подземный</li> <li>• Воздушный</li> </ul>
		Глубина (высота) прокладки	Текстовый (70)
		Примечание	Текстовый (70)
Линии электропередачи	Линия, мультитерминал	Вид объекта	Выбор значения: <ul style="list-style-type: none"> <li>• ЛЭП высокого напряжения</li> </ul>

Документ создан в электронной форме. № согл-213654121-2 от 21.05.2020. Исполнитель:Короткова М.И.  
Страница 12 из 37. Страница создана: 21.05.2020 09:41



			<ul style="list-style-type: none"> <li>• ЛЭП низкого напряжения</li> </ul>
		Напряжение, кВт	Выбор значения: <ul style="list-style-type: none"> <li>• 1150</li> <li>• 800</li> <li>• 750</li> <li>• 500</li> <li>• 400</li> <li>• 330</li> <li>• 220</li> <li>• 110</li> <li>• 35</li> <li>• 10 (6)</li> <li>• 0,4</li> </ul>
		Наименование	Текстовый (225)
		Тип территории	Выбор значения: <ul style="list-style-type: none"> <li>• Застроенная</li> <li>• Незастроенная</li> </ul>
		Количество проводов	Целое (Integer)
		Способ прокладки	Выбор значения: <ul style="list-style-type: none"> <li>• Подводный</li> <li>• Наземный</li> <li>• Подземный</li> <li>• Воздушный</li> </ul>
		Глубина (высота) прокладки	Текстовый (70)
		Примечание	Текстовый (70)
Сети теплоснабжения	Линия, мультитерминал	Вид объекта	Выбор значения: <ul style="list-style-type: none"> <li>• Горячее водоснабжение</li> <li>• Отопление</li> </ul>
		Наименование	Текстовый (225)
		Глубина заложения труб, м	Текстовый (70)
		Количество труб	Целое (Integer)
		Способ прокладки	Выбор значения: <ul style="list-style-type: none"> <li>• Подводный</li> <li>• Наземный</li> <li>• Подземный</li> <li>• Воздушный</li> </ul>
		Материал	Выбор значения:

Документ создан в электронной форме. № согл-213654121-2 от 21.05.2020. Исполнитель:Короткова М.И.  
Страница 13 из 37. Страница создана: 21.05.2020 09:41



Изм.	Кол.уч	Лист	№ док	Подп.	Дата
Изм.	Кол.уч	Лист	№ док	Подп.	Дата

94-2020-ППТ.Т2.1

Лист

28

			<ul style="list-style-type: none"> <li>• Бетон</li> <li>• Железобетон</li> <li>• Металл</li> <li>• Камень</li> <li>• Дерево</li> <li>• Кирпич</li> <li>• Асбестоцемент</li> <li>• Стеклобетон</li> <li>• Стеклометалл</li> <li>• Грунт</li> <li>• Сталь</li> <li>• Бетонно-земляной</li> <li>• Искусственные и естественные каменные материалы</li> <li>• Керамика</li> <li>• Пластик</li> <li>• Полиэтилен</li> <li>• Саман</li> <li>• Стекло</li> <li>• Чугун</li> </ul>
		Диаметр, мм	Текстовый (70)
		Примечание	Текстовый (70)
Сети водоотведения	Линия, мультитиния	Вид объекта	Выбор значения: <ul style="list-style-type: none"> <li>• Канализация магистральная</li> <li>• Канализация прочая</li> <li>• Канализация хозяйственно-бытовая</li> <li>• Канализация промышленная</li> <li>• Канализация ливневая</li> <li>• Дренаж</li> <li>• Труба под дорогой</li> </ul>
		Наименование	Текстовый (225)
		Глубина заложения труб, м	Текстовый (70)
		Количество труб	Целое (Integer)
		Способ прокладки	Выбор значения: <ul style="list-style-type: none"> <li>• Подводный</li> <li>• Наземный</li> <li>• Подземный</li> </ul>

Документ создан в электронной форме. № согл-213654121-2 от 21.05.2020. Исполнитель:Короткова М.И.  
Страница 14 из 37. Страница создана: 21.05.2020 09:41



			<ul style="list-style-type: none"> <li>• Воздушный</li> </ul> Выбор значения: <ul style="list-style-type: none"> <li>• Бетон</li> <li>• Железобетон</li> <li>• Металл</li> <li>• Камень</li> <li>• Дерево</li> <li>• Кирпич</li> <li>• Асбестоцемент</li> <li>• Стеклобетон</li> <li>• Стеклометалл</li> <li>• Грунт</li> <li>• Сталь</li> <li>• Бетонно-земляной</li> <li>• Искусственные и естественные каменные материалы</li> <li>• Керамика</li> <li>• Пластик</li> <li>• Полиэтилен</li> <li>• Саман</li> <li>• Стекло</li> <li>• Чугун</li> </ul>
		Диаметр, мм	Текстовый (70)
		Примечание	Текстовый (70)
Трубопроводы прочие	Линия, мультитиния	Вид объекта	Выбор значения: <ul style="list-style-type: none"> <li>• Воздухопровод</li> <li>• Аммиакопровод</li> <li>• Ацетиленопровод</li> <li>• Бензопровод</li> <li>• Золотопровод</li> <li>• Мазутопровод</li> <li>• Материалопровод</li> <li>• Паропровод</li> <li>• Продуктопровод сыпучих веществ</li> <li>• Шлакопровод</li> <li>• Щелочепровод</li> <li>• Этиленопровод</li> </ul>
		Наименование	Текстовый (225)

Документ создан в электронной форме. № согл-213654121-2 от 21.05.2020. Исполнитель:Короткова М.И.  
Страница 15 из 37. Страница создана: 21.05.2020 09:41



Взам. инв. №	
Подп. и дата	
Инв. № подл.	

Изм	Кол.уч	Лист	№ док	Подп.	Дата

94-2020-ППТ.Т2.1

Лист

29

		Глубина заложения труб, м	Текстовый (70)
		Количество труб	Целое (Integer)
		Способ прокладки	Выбор значения: <ul style="list-style-type: none"> <li>Подводный</li> <li>Наземный</li> <li>Подземный</li> <li>Воздушный</li> </ul>
		Материал	Выбор значения: <ul style="list-style-type: none"> <li>Бетон</li> <li>Железобетон</li> <li>Металл</li> <li>Камень</li> <li>Дерево</li> <li>Кирпич</li> <li>Асбестоцемент</li> <li>Стеклобетон</li> <li>Стеклометалл</li> <li>Грунт</li> <li>Сталь</li> <li>Бетонно-земляной</li> <li>Искусственные и естественные каменные материалы</li> <li>Керамика</li> <li>Пластик</li> <li>Полиэтилен</li> <li>Саман</li> <li>Стекло</li> <li>Чугун</li> </ul>
		Диаметр, мм	Текстовый (70)
		Примечание	Текстовый (70)
Элементы зданий	Линия, мультитиния	Описание	Текстовый (500)
		Примечание	Текстовый (70)
Топография (линейная)	Линия, мультитиния	Вид объекта	Выбор значения: <ul style="list-style-type: none"> <li>Бордюр</li> <li>Шлабаум</li> <li>Дорожный указатель</li> <li>Опорная оттяжка</li> </ul>

Документ создан в электронной форме. № согл-213654121-2 от 21.05.2020. Исполнитель:Короткова М.И.  
Страница 16 из 37. Страница создана: 21.05.2020 09:41



			<ul style="list-style-type: none"> <li>Граница города</li> <li>Граница АО</li> <li>Граница микрорайона</li> <li>Горизонталь вспомогательная</li> <li>Горизонталь основная</li> <li>Горизонталь дополнительная</li> <li>Горизонталь утолщенная</li> <li>Арка на дороге</li> <li>Доска мемориальная</li> <li>Стенка подпорная каменная</li> <li>Стенка подпорная деревянная</li> </ul>
		Наименование	Текстовый (225)
		Подпись	Текстовый (500)
		Материал	Выбор значения: <ul style="list-style-type: none"> <li>Бетон</li> <li>Железобетон</li> <li>Металл</li> <li>Камень</li> <li>Дерево</li> <li>Кирпич</li> <li>Асбестоцемент</li> <li>Стеклобетон</li> <li>Стеклометалл</li> <li>Грунт</li> <li>Сталь</li> <li>Бетонно-земляной</li> <li>Искусственные и естественные каменные материалы</li> <li>Керамика</li> <li>Пластик</li> <li>Полиэтилен</li> <li>Саман</li> <li>Стекло</li> <li>Чугун</li> </ul>
		Примечание	Текстовый (70)
Футляры водопровода	Линия, мультитиния	Наименование	Текстовый (225)

Документ создан в электронной форме. № согл-213654121-2 от 21.05.2020. Исполнитель:Короткова М.И.  
Страница 17 из 37. Страница создана: 21.05.2020 09:41



Инва. № подл.	
Подп. и дата	
Взам. инв. №	

Изм	Кол.уч	Лист	№ док	Подп.	Дата

94-2020-ППТ.Т2.1

Лист

30

		Материал	Выбор значения: <ul style="list-style-type: none"> <li>• Бетон</li> <li>• Железобетон</li> <li>• Металл</li> <li>• Камень</li> <li>• Дерево</li> <li>• Кирпич</li> <li>• Асбестоцемент</li> <li>• Стеклобетон</li> <li>• Стеклометалл</li> <li>• Грунт</li> <li>• Сталь</li> <li>• Бетонно-земляной</li> <li>• Искусственные и естественные каменные материалы</li> <li>• Керамика</li> <li>• Пластик</li> <li>• Полиэтилен</li> <li>• Саман</li> <li>• Стекло</li> <li>• Чугун</li> </ul>
		Диаметр, мм	Текстовый (70)
		Примечание	Текстовый (70)
Фуляры газопровода	Линия, мультитиния	Наименование	Текстовый (225)
		Материал	Выбор значения: <ul style="list-style-type: none"> <li>• Бетон</li> <li>• Железобетон</li> <li>• Металл</li> <li>• Камень</li> <li>• Дерево</li> <li>• Кирпич</li> <li>• Асбестоцемент</li> <li>• Стеклобетон</li> <li>• Стеклометалл</li> <li>• Грунт</li> <li>• Сталь</li> <li>• Бетонно-земляной</li> <li>• Искусственные и естественные каменные ма-</li> </ul>

Документ создан в электронной форме. № согл-213654121-2 от 21.05.2020. Исполнитель:Короткова М.И.  
Страница 18 из 37. Страница создана: 21.05.2020 09:41



			териалы <ul style="list-style-type: none"> <li>• Керамика</li> <li>• Пластик</li> <li>• Полиэтилен</li> <li>• Саман</li> <li>• Стекло</li> <li>• Чугун</li> </ul>
		Диаметр, мм	Текстовый (70)
		Примечание	Текстовый (70)
Фуляры канализации	Линия, мультитиния	Наименование	Текстовый (225)
		Материал	Выбор значения: <ul style="list-style-type: none"> <li>• Бетон</li> <li>• Железобетон</li> <li>• Металл</li> <li>• Камень</li> <li>• Дерево</li> <li>• Кирпич</li> <li>• Асбестоцемент</li> <li>• Стеклобетон</li> <li>• Стеклометалл</li> <li>• Грунт</li> <li>• Сталь</li> <li>• Бетонно-земляной</li> <li>• Искусственные и естественные каменные материалы</li> <li>• Керамика</li> <li>• Пластик</li> <li>• Полиэтилен</li> <li>• Саман</li> <li>• Стекло</li> <li>• Чугун</li> </ul>
		Диаметр, мм	Текстовый (70)
		Примечание	Текстовый (70)
Фуляры линий связи	Линия, мультитиния	Наименование	Текстовый (225)
		Материал	Выбор значения: <ul style="list-style-type: none"> <li>• Бетон</li> <li>• Железобетон</li> </ul>

Документ создан в электронной форме. № согл-213654121-2 от 21.05.2020. Исполнитель:Короткова М.И.  
Страница 19 из 37. Страница создана: 21.05.2020 09:41



Инд. № подл.	
Подп. и дата	
Взам. инв. №	

Изм	Кол.уч	Лист	№ док	Подп.	Дата

94-2020-ППТ.Т2.1

Лист

31

			<ul style="list-style-type: none"> <li>• Металл</li> <li>• Камень</li> <li>• Дерево</li> <li>• Кирпич</li> <li>• Асбестоцемент</li> <li>• Стеклобетон</li> <li>• Стеклометалл</li> <li>• Грунт</li> <li>• Сталь</li> <li>• Бетонно-земляной</li> <li>• Искусственные и естественные каменные материалы</li> <li>• Керамика</li> <li>• Пластик</li> <li>• Полиэтилен</li> <li>• Саман</li> <li>• Стекло</li> <li>• Чугун</li> </ul>
		Диаметр, мм	Текстовый (70)
		Примечание	Текстовый (70)
Фуляры сетей теплоснабжения	Линия, мультитиния	Наименование	Текстовый (225)
		Материал	Выбор значения: <ul style="list-style-type: none"> <li>• Бетон</li> <li>• Железобетон</li> <li>• Металл</li> <li>• Камень</li> <li>• Дерево</li> <li>• Кирпич</li> <li>• Асбестоцемент</li> <li>• Стеклобетон</li> <li>• Стеклометалл</li> <li>• Грунт</li> <li>• Сталь</li> <li>• Бетонно-земляной</li> <li>• Искусственные и естественные каменные материалы</li> <li>• Керамика</li> <li>• Пластик</li> </ul>

Документ создан в электронной форме. № согл-213654121-2 от 21.05.2020. Исполнитель:Короткова М.И.  
Страница 20 из 37. Страница создана: 21.05.2020 09:41



			<ul style="list-style-type: none"> <li>• Полиэтилен</li> <li>• Саман</li> <li>• Стекло</li> <li>• Чугун</li> </ul>
		Диаметр, мм	Текстовый (70)
		Примечание	Текстовый (70)
Фуляры линий электропередачи	Линия, мультитиния	Наименование	Текстовый (225)
		Материал	Выбор значения: <ul style="list-style-type: none"> <li>• Бетон</li> <li>• Железобетон</li> <li>• Металл</li> <li>• Камень</li> <li>• Дерево</li> <li>• Кирпич</li> <li>• Асбестоцемент</li> <li>• Стеклобетон</li> <li>• Стеклометалл</li> <li>• Грунт</li> <li>• Сталь</li> <li>• Бетонно-земляной</li> <li>• Искусственные и естественные каменные материалы</li> <li>• Керамика</li> <li>• Пластик</li> <li>• Полиэтилен</li> <li>• Саман</li> <li>• Стекло</li> <li>• Чугун</li> </ul>
		Диаметр, мм	Текстовый (70)
		Примечание	Текстовый (70)
Железнодорожный путь	Линия, мультитиния	Вид объекта	Выбор значения: <ul style="list-style-type: none"> <li>• Железная дорога</li> <li>• Железная дорога монорельсовая</li> <li>• Железная дорога узкоколейная</li> <li>• Пути станционные</li> </ul>
		Наименование	Текстовый (225)
		Состояние	Выбор значения:

Документ создан в электронной форме. № согл-213654121-2 от 21.05.2020. Исполнитель:Короткова М.И.  
Страница 21 из 37. Страница создана: 21.05.2020 09:41



Взам. инв. №	
Подп. и дата	
Инв. № подл.	

Изм	Кол.уч	Лист	№ док	Подп.	Дата

94-2020-ППТ.Т2.1

Лист

32

			<ul style="list-style-type: none"> <li>• Строящийся</li> <li>• Существующий</li> <li>• Разобранный</li> </ul>
		Ширина колеи	Текстовый (70)
		Примечание	Текстовый (70)
Трамвайные пути	Линия, мультилиния	Наименование	Текстовый (225)
		Состояние	Выбор значения: <ul style="list-style-type: none"> <li>• Строящийся</li> <li>• Существующий</li> <li>• Разобранный</li> </ul>
		Ширина колеи	Текстовый (70)
		Примечание	Текстовый (70)
Здания	Полигон, мультиполигон	Вид объекта	Выбор значения: <ul style="list-style-type: none"> <li>• Автобусная станция</li> <li>• Автовокзал</li> <li>• Автомобильные весы</li> <li>• Авторемонтная мастерская</li> <li>• Авторемонтный завод</li> <li>• Автотранспортная колонна</li> <li>• Автотранспортное предприятие</li> <li>• Административное здание</li> <li>• Автозаправочная станция</li> <li>• Алебастровый завод</li> <li>• Амбулатория</li> <li>• Ангар</li> <li>• Аэродром</li> <li>• Аэропорт</li> <li>• Барак</li> <li>• Бассейн</li> <li>• Бетонный завод</li> <li>• Библиотека</li> <li>• Биологическая станция</li> <li>• Блокпост</li> <li>• Блок-секция</li> <li>• Больница</li> <li>• Бумажная фабрика</li> <li>• Вагонное депо</li> </ul>

Документ создан в электронной форме. № согл-213654121-2 от 21.05.2020. Исполнитель:Короткова М.И.  
Страница 22 из 37. Страница создана: 21.05.2020 09:41



			<ul style="list-style-type: none"> <li>• Вагоноремонтный завод</li> <li>• Ветеринарный пункт</li> <li>• Водная станция</li> <li>• Водозабор</li> <li>• Водокачка</li> <li>• Водонагнетательная установка</li> <li>• Водонапорная башня</li> <li>• Водоотвод</li> <li>• Водопроводная станция</li> <li>• Вокзал</li> <li>• Газовый завод</li> <li>• Газокомпрессорная станция</li> <li>• Гараж</li> <li>• Геологическая расчистка</li> <li>• Гидрометеорологическая станция</li> <li>• Гидронаблюдательный пост</li> <li>• Гидроэлектростанция</li> <li>• Гипсовый завод</li> <li>• Гипсовый карьер</li> <li>• Глинозёмный завод</li> <li>• Гончарный завод</li> <li>• Госпиталь</li> <li>• Гостиница</li> <li>• Градирия</li> <li>• Деревообрабатывающий завод</li> <li>• Детский дом</li> <li>• Детский сад</li> <li>• Диспетчерская</li> <li>• Дом Культуры</li> <li>• Дом Отдыха</li> <li>• Домостроительный завод, комбинат</li> <li>• Дровяной склад</li> <li>• ЖБИ завод</li> <li>• Животноводческая ферма</li> <li>• Жилой дом</li> <li>• Землянка</li> <li>• Зерноводческий совхоз</li> <li>• Зерносушилка</li> <li>• Зимник</li> </ul>
--	--	--	---

Документ создан в электронной форме. № согл-213654121-2 от 21.05.2020. Исполнитель:Короткова М.И.  
Страница 23 из 37. Страница создана: 21.05.2020 09:41



Индв. № инв. №	Взам. инв. №
Индв. № подл.	Подп. и дата

Изм	Кол.уч	Лист	№ док	Подп.	Дата

94-2020-ППТ.Т2.1

Лист

33

			<ul style="list-style-type: none"> <li>• Институт</li> <li>• Казарма</li> <li>• Казармы железнодорожные</li> <li>• Каменный столб</li> <li>• Каучуковый завод</li> <li>• Кинотеатр</li> <li>• Кирпичный завод</li> <li>• Кожевенный завод</li> <li>• Коллектор</li> <li>• Комбикормовый завод</li> <li>• Комбинат</li> <li>• Компрессорная станция</li> <li>• Кондитерская фабрика</li> <li>• Консервный завод, комбинат</li> <li>• Контрольно-распределительный пункт</li> <li>• Котельная</li> <li>• КПП</li> <li>• Крупяной завод</li> <li>• Курорт</li> <li>• Лакокрасочный завод</li> <li>• Лесника дом</li> <li>• Лесничество</li> <li>• Лесозащитная станция</li> <li>• Лесопильный завод</li> <li>• Лесоучасток</li> <li>• Лечебница</li> <li>• Магазин</li> <li>• Макаaronная фабрика</li> <li>• Маслобойный завод</li> <li>• Маслодельный завод</li> <li>• Маслохранилище</li> <li>• Мастерская</li> <li>• Машинно-животноводческая станция</li> <li>• Машинно-мелиоративная станция</li> <li>• Машинно-тракторная мастерская</li> <li>• Машиностроительный завод</li> <li>• Мебельная фабрика</li> <li>• Мельница</li> <li>• Металлообработывающий завод</li> </ul>
--	--	--	--

Документ создан в электронной форме. № согл-213654121-2 от 21.05.2020. Исполнитель:Короткова М.И.  
Страница 24 из 37. Страница создана: 21.05.2020 09:41



			<ul style="list-style-type: none"> <li>• Метеорологическая станция</li> <li>• меховая фабрика</li> <li>• Молочно-товарная ферма</li> <li>• Молочный завод</li> <li>• Монастырь</li> <li>• МТС</li> <li>• Мукомольная фабрика</li> <li>• Мусороулавливающее устройство</li> <li>• Мыловаренный завод</li> <li>• Мясной промышленности завод</li> <li>• Мясной промышленности комбинат</li> <li>• Наблюдательная вышка</li> <li>• Нагнетательная установка</li> <li>• Насосная станция</li> <li>• Нефтедобыча склад</li> <li>• Нефтеперерабатывающий завод</li> <li>• Нефтеоборный пункт</li> <li>• Нефтехранилище</li> <li>• Нефтяная яма</li> <li>• Обогатительный пункт</li> <li>• Обогащительная фабрика</li> <li>• Обсерватория</li> <li>• Обувная фабрика</li> <li>• Овощехранилище</li> <li>• Овец-товарная ферма</li> <li>• Овчинно-шубная фабрика</li> <li>• Огнеупорных изделий завод</li> <li>• Опорный пункт милиции</li> <li>• Оранжевая</li> <li>• Остановочный пункт</li> <li>• Охотничья изба</li> <li>• Очистные сооружения</li> <li>• Парфюмерно-косметическая фабрика</li> <li>• Паром</li> <li>• Пасека</li> <li>• Передвижная механизированная колонна</li> <li>• Пивоваренный завод</li> <li>• Пионерский лагерь</li> <li>• Пищевой промышленности завод</li> </ul>
--	--	--	---

Документ создан в электронной форме. № согл-213654121-2 от 21.05.2020. Исполнитель:Короткова М.И.  
Страница 25 из 37. Страница создана: 21.05.2020 09:41



Взам. инв. №	
Подп. и дата	
Инв. № подл.	

Изм	Кол.уч	Лист	№ док	Подп.	Дата

			<ul style="list-style-type: none"> <li>• Пищевых концентратов завод</li> <li>• Пластических масс завод</li> <li>• Пограничная застава</li> <li>• Пограничная комендатура</li> <li>• Подсобное хозяйство</li> <li>• Пожарная вышка, пожарное депо</li> <li>• Полевой стан</li> <li>• Полиграфический комбинат, фабрика</li> <li>• Поликлиника</li> <li>• Поселковый Совет</li> <li>• Пост ГАИ</li> <li>• Проволочный завод</li> <li>• Проекторная вышка</li> <li>• Прядильная фабрика</li> <li>• Птицеварная ферма</li> <li>• Пункт</li> <li>• Путевой пост</li> <li>• Радиостанция</li> <li>• Распределительный пункт</li> <li>• Регулятор</li> <li>• Резиновых изделий завод</li> <li>• Ремонтно-строительное управление</li> <li>• Ремонтно-техническая мастерская</li> <li>• Ремонтно-техническая станция</li> <li>• Ремонтный завод</li> <li>• Рыбный завод</li> <li>• Рыбозащитное устройство</li> <li>• Рыбоконсервный комбинат</li> <li>• Рынок</li> <li>• Санаторий</li> <li>• Сахарный завод</li> <li>• Светооптическая система</li> <li>• Свинооварная ферма</li> <li>• Сельхозтехника (отделение)</li> <li>• Сигнализация</li> <li>• Силосная башня</li> <li>• Склад ГСМ</li> <li>• Склад</li> <li>• Скотный двор</li> </ul>
--	--	--	---

Документ создан в электронной форме. № согл-213654121-2 от 21.05.2020. Исполнитель:Короткова М.И.  
Страница 26 из 37. Страница создана: 21.05.2020 09:41



			<ul style="list-style-type: none"> <li>• Скотомогильник</li> <li>• Сортировочная станция</li> <li>• Спирто-водочный завод, спиртовой</li> <li>• Спичечная фабрика</li> <li>• Спортивная вышка</li> <li>• Спортивная площадка</li> <li>• Стадион</li> <li>• Становище, стойбище</li> <li>• Станция</li> <li>• Станция перекачки</li> <li>• Стекольный завод</li> <li>• Сторожевая вышка</li> <li>• Стрелочный пост</li> <li>• Строительно-монтажное управление</li> <li>• Строительное управление, участок</li> <li>• Строительных материалов завод</li> <li>• Судоремонтный завод</li> <li>• Судостроительный завод</li> <li>• Сушильня</li> <li>• Текстильная фабрика</li> <li>• Текстильный комбинат</li> <li>• Телевидение</li> <li>• Телетайп</li> <li>• Телефон</li> <li>• Теплица</li> <li>• Техникум</li> <li>• Ткацкая фабрика</li> <li>• Товарная станция</li> <li>• Товарный парк</li> <li>• Толевый завод</li> <li>• Трикотажная фабрика</li> <li>• Туристическая база</li> <li>• ТЭЦ</li> <li>• Укрепление</li> <li>• Усилительный пункт</li> <li>• Учебное хозяйство</li> <li>• Фанерный завод</li> <li>• Ферма</li> <li>• Фундамент</li> </ul>
--	--	--	--

Документ создан в электронной форме. № согл-213654121-2 от 21.05.2020. Исполнитель:Короткова М.И.  
Страница 27 из 37. Страница создана: 21.05.2020 09:41



Взам. инв. №	
Подп. и дата	
Инв. № подл.	

Изм	Кол.уч	Лист	№ док	Подп.	Дата

			<ul style="list-style-type: none"> <li>Химико-фармацевтический завод</li> <li>Химический завод</li> <li>Хлебный комбинат</li> <li>Холодильник</li> <li>Хромовый рудник</li> <li>Цементный завод</li> <li>Цинковый рудник</li> <li>Чайная фабрика</li> <li>Черепичный завод</li> <li>Швейная фабрика</li> <li>Школа</li> <li>Элеватор</li> <li>Электростанция</li> </ul>
		Тип здания	Выбор значения: <ul style="list-style-type: none"> <li>Жилое</li> <li>Нежилое</li> <li>Общественное</li> </ul>
		Наименование	Текстовый (225)
		Состояние	Выбор значения: <ul style="list-style-type: none"> <li>Действующий</li> <li>Строящийся</li> <li>Разрушенный</li> <li>Полуразрушенный</li> </ul>
		Материал	Выбор значения: <ul style="list-style-type: none"> <li>Бетон</li> <li>Железобетон</li> <li>Металл</li> <li>Камень</li> <li>Дерево</li> <li>Кирпич</li> <li>Асбестоцемент</li> <li>Стеклобетон</li> <li>Стеклометалл</li> <li>Грунт</li> <li>Сталь</li> <li>Бетонно-земляной</li> <li>Искусственные и естественные каменные ма-</li> </ul>

Документ создан в электронной форме. № согл-213654121-2 от 21.05.2020. Исполнитель:Короткова М.И.  
Страница 28 из 37. Страница создана: 21.05.2020 09:41



			<ul style="list-style-type: none"> <li>Керамика</li> <li>Пластик</li> <li>Полиэтилен</li> <li>Саман</li> <li>Стекло</li> <li>Чугун</li> </ul>
		Этажность	Целое (Integer)
		Улица	Текстовый (225)
		Номер дома	Текстовый (70)
		Номер корпуса (строения)	Текстовый (70)
		Высота здания	Целое (Integer)
		Особенности конструкции	Выбор значения: <ul style="list-style-type: none"> <li>с памятником</li> <li>с выдающейся частью</li> <li>с подземной частью</li> <li>с колоннами вместо части строения</li> <li>с колоннами вместо всего первого этажа</li> <li>с аркой</li> <li>со ступенями</li> <li>висячий</li> <li>на фундаменте</li> <li>с капитальными опорами</li> <li>открытый</li> <li>крытый</li> <li>на общем основании</li> <li>на раздельном основании</li> <li>на одной опоре</li> <li>на нескольких опорах</li> </ul>
		Примечание	Текстовый (70)
	Гидрография (линейная)	Линия, мультилиния	Вид объекта <ul style="list-style-type: none"> <li>Река</li> </ul>

Документ создан в электронной форме. № согл-213654121-2 от 21.05.2020. Исполнитель:Короткова М.И.  
Страница 29 из 37. Страница создана: 21.05.2020 09:41



Инов. № подл.	Подп. и дата	Взам. инв. №

Изм	Кол.уч	Лист	№ док	Подп.	Дата

94-2020-ППТ.Т2.1

Лист

36

			<ul style="list-style-type: none"> <li>• Ручей</li> <li>• Ручей пересыхающий</li> <li>• Граница разлива</li> <li>• Ручей пропадающий</li> <li>• Брод</li> <li>• Ширина реки</li> <li>• Характеристика канавы</li> <li>• Направление течения</li> </ul>
		Наименование	Текстовый (70)
		Подпись	Текстовый (500)
		Примечание	Текстовый (70)
Рельеф (растительность)	Точка	Вид объекта	Выбор значения: <ul style="list-style-type: none"> <li>• Яма</li> <li>• Курган</li> <li>• Бугор</li> <li>• Воронка карстовая</li> <li>• Дерево отдельстоящее</li> <li>• Куст отдельный</li> <li>• Кустарник отдельная группа</li> <li>• Кустарник заросли</li> <li>• Кустарник колючий</li> <li>• Кустарник колючий заросли</li> <li>• Полукустарник</li> <li>• Кустарничек</li> <li>• Редколесье высокое</li> <li>• Редколесье угнетенное</li> <li>• Редкая поросль</li> <li>• Криволесье</li> <li>• Бурелом</li> <li>• Сухостой</li> <li>• Вырубка</li> <li>• Осока</li> <li>• Камыш</li> <li>• Лишайник</li> <li>• Чигирь</li> <li>• Газон</li> </ul>
		Вид растительности	Выбор значения: <ul style="list-style-type: none"> <li>• Хвойный</li> </ul>

Документ создан в электронной форме. № согл-213654121-2 от 21.05.2020. Исполнитель:Короткова М.И.  
Страница 30 из 37. Страница создана: 21.05.2020 09:41



			<ul style="list-style-type: none"> <li>• Лиственный</li> <li>• Смешанный</li> <li>• Широколиственный</li> <li>• Мелколиственный</li> <li>• Декоративный</li> <li>• Технические культуры</li> <li>• Древесный</li> <li>• Кустарниковый</li> <li>• Травяной</li> </ul>
		Наименование	Текстовый (225)
		Примечание	Текстовый (70)
Ограждения	Линия, мультитипия	Вид объекта	Выбор значения: <ul style="list-style-type: none"> <li>• Ограда каменная</li> <li>• Ограда металлическая высотой более 1 м</li> <li>• Ограда металлическая высотой менее 1 м</li> <li>• Забор деревянный сплошной</li> <li>• Забор деревянный решетчатый</li> <li>• Забор деревянный с капитальными опорами</li> <li>• Ограждение из колючей проволоки</li> <li>• Ограждение из гладкой проволоки</li> <li>• Ограждение из проволочной сетки</li> <li>• Изгороди, плетни, трельяжи</li> </ul>
		Материал	Выбор значения: <ul style="list-style-type: none"> <li>• Бетон</li> <li>• Железобетон</li> <li>• Металл</li> <li>• Камень</li> <li>• Дерево</li> <li>• Кирпич</li> <li>• Асбестоцемент</li> <li>• Стеклобетон</li> <li>• Стеклометалл</li> <li>• Грунт</li> <li>• Сталь</li> <li>• Бетонно-земляной</li> <li>• Искусственные и естественные каменные материалы</li> <li>• Керамика</li> </ul>

Документ создан в электронной форме. № согл-213654121-2 от 21.05.2020. Исполнитель:Короткова М.И.  
Страница 31 из 37. Страница создана: 21.05.2020 09:41



Инд. № подл.	Взам. инв. №
Подп. и дата	

Изм	Кол.уч	Лист	№ док	Подп.	Дата

94-2020-ППТ.Т2.1

Лист

37

			<ul style="list-style-type: none"> <li>• Пластик</li> <li>• Полиэтилен</li> <li>• Саман</li> <li>• Стекло</li> <li>• Чугун</li> </ul>
		Высотная характеристика	Выбор значения: <ul style="list-style-type: none"> <li>• менее 1 м</li> <li>• 1 м и более</li> <li>• менее 4 м</li> <li>• 4 м и более</li> </ul>
		Примечание	Текстовый (70)
Рельеф (линейные)	Линия, мультилиния	Вид объекта	Выбор значения: <ul style="list-style-type: none"> <li>• Обрыв</li> <li>• Берег обрывистый без пляжа</li> <li>• Откос неукрепленный</li> <li>• Насыпь неукрепленная</li> <li>• Выемка неукрепленная</li> <li>• Карьер</li> <li>• Откос укрепленный</li> <li>• Насыпь укрепленная</li> <li>• Выемка укрепленная</li> <li>• Валик</li> <li>• Уступ задернованный</li> <li>• Промоны</li> <li>• Полоса древесных насаждений</li> </ul>
		Наименование	Текстовый (225)
		Абсолютная высота	Текстовый (70)
		Глубина (высота)	Текстовый (70)
		Примечание	Текстовый (70)
Объекты газоснабжения (площадные)	Полигон, мультиполигон	Вид объекта	Выбор значения: <ul style="list-style-type: none"> <li>• Газорегуляторный пункт (ГРП)</li> <li>• Контрольно-распределительный пункт</li> <li>• Групповая резервуарная установка</li> <li>• Шкафный регуляторный пункт (ШРП)</li> <li>• Газораспределительная станция (ГРС)</li> </ul>
		Наименование	Текстовый (225)
		Примечание	Текстовый (70)

Документ создан в электронной форме. № согл-213654121-2 от 21.05.2020. Исполнитель:Короткова М.И.  
Страница 32 из 37. Страница создана: 21.05.2020 09:41



Объекты теплоснабжения (площадные)	Полигон, мультиполигон	Наименование	Текстовый (225)
		Описание	Текстовый (500)
		Примечание	Текстовый (70)
Объекты электроснабжения (площадные)	Полигон, мультиполигон	Номер	Текстовый (70)
		Наименование	Текстовый (70)
		Местоположение	Текстовый (500)
		Площадь	Вещественный (Double)
		Примечание	Текстовый (70)
Сооружения прочих инженерных сетей	Полигон, мультиполигон	Наименование	Текстовый (225)
		Описание	Текстовый (500)
		Примечание	Текстовый (70)
Планово-высотное обоснование	Точка	Отметка земли	Текстовый (500)
		Отметка (прочие)	Текстовый (70)
		Примечание	Текстовый (70)
Осевые улицы	Линия, мультилиния	Наименование лица	Текстовый (225)
		Предыдущее название	Текстовый (225)
		Нормативно правовой акт	Текстовый (225)
		Примечание	Текстовый (70)
Дороги, мосты (линейные)	Линия, мультилиния	Материал	Выбор значения: <ul style="list-style-type: none"> <li>• Без покрытия</li> <li>• Асфальт</li> <li>• Бетон</li> <li>• Цементобетон</li> <li>• Булыжник</li> <li>• Брусчатка</li> <li>• Гравий</li> <li>• Грунт</li> <li>• Песок</li> <li>• Щебень</li> <li>• Камень колотый</li> <li>• Шлак</li> <li>• Дерево</li> <li>• Дерн</li> </ul>

Документ создан в электронной форме. № согл-213654121-2 от 21.05.2020. Исполнитель:Короткова М.И.  
Страница 33 из 37. Страница создана: 21.05.2020 09:41



Инов. № подл.	
Подп. и дата	
Взам. инв. №	

Изм	Кол.уч	Лист	№ док	Подп.	Дата

94-2020-ППТ.Т2.1

Лист

38

			<ul style="list-style-type: none"> <li>• Земля</li> <li>• Бетонная плитка</li> <li>• Железобетонная плитка</li> <li>• Мраморная плитка</li> <li>• Каменная наброска</li> <li>• Каменное мощение</li> <li>• Деревянное мощение</li> <li>• Металл</li> <li>• Каучук</li> <li>• Лед</li> <li>• Битуминоминеральная смесь</li> <li>• Комбинированный материал</li> </ul>
		Описание	Текстовый (500)
		Улица	Текстовый (225)
		Примечание	Текстовый (225)
Дороги, мосты (площадные)	Полигон, мультиполигон	Вид объекта	Выбор значения: <ul style="list-style-type: none"> <li>• Дороги</li> <li>• Трогуары</li> <li>• Проезжие части</li> <li>• Пешеходные дорожки</li> <li>• Площадки с покрытием</li> <li>• Перекрестки</li> <li>• Мосты, путепроводы</li> </ul>
		Материал	Выбор значения: <ul style="list-style-type: none"> <li>• Без покрытия</li> <li>• Асфальт</li> <li>• Бетон</li> <li>• Цементобетон</li> <li>• Булыжник</li> <li>• Брусчатка</li> <li>• Гравий</li> <li>• Грунт</li> <li>• Песок</li> <li>• Щебень</li> <li>• Камень колотый</li> <li>• Шлак</li> <li>• Дерево</li> <li>• Дерн</li> </ul>

Документ создан в электронной форме. № согл-213654121-2 от 21.05.2020. Исполнитель:Короткова М.И.  
Страница 34 из 37. Страница создана: 21.05.2020 09:41



			<ul style="list-style-type: none"> <li>• Земля</li> <li>• Бетонная плитка</li> <li>• Железобетонная плитка</li> <li>• Мраморная плитка</li> <li>• Каменная наброска</li> <li>• Каменное мощение</li> <li>• Деревянное мощение</li> <li>• Металл</li> <li>• Каучук</li> <li>• Лед</li> <li>• Битуминоминеральная смесь</li> <li>• Комбинированный материал</li> </ul>
		Улица	Текстовый (225)
		Примечание	Текстовый (225)
Топография (площадная)	Полигон, мультиполигон	Вид объекта	Выбор значения: <ul style="list-style-type: none"> <li>• Навес</li> <li>• Остановочный комплекс</li> <li>• Киоск</li> <li>• Теплица</li> <li>• Погреб</li> <li>• Овощехранилище</li> <li>• Обочина</li> <li>• Короб</li> <li>• Бак</li> <li>• Опора моста</li> <li>• Терраса</li> <li>• Трансформаторная будка</li> <li>• Камера наземная</li> <li>• Сооружение</li> <li>• Скотомогильник</li> <li>• Бак подземный</li> <li>• Лоджия</li> <li>• Перекрытие</li> <li>• Камера подземная</li> <li>• Площадка строительная</li> <li>• Свалка</li> <li>• Склад открытый</li> <li>• Комплексные объекты</li> </ul>

Документ создан в электронной форме. № согл-213654121-2 от 21.05.2020. Исполнитель:Короткова М.И.  
Страница 35 из 37. Страница создана: 21.05.2020 09:41



Инд. № подл.	Взам. инв. №
Подп. и дата	

Изм	Кол.уч	Лист	№ док	Подп.	Дата

94-2020-ППТ.Т2.1

Лист

39

		Наименование	<ul style="list-style-type: none"> <li>• Фундамент ограждений</li> </ul>
		Описание	Текстовый (225)
		Материал	Текстовый (500) Выбор значения: <ul style="list-style-type: none"> <li>• Бетон</li> <li>• Железобетон</li> <li>• Металл</li> <li>• Камень</li> <li>• Дерево</li> <li>• Кирпич</li> <li>• Асбестоцемент</li> <li>• Стеклобетон</li> <li>• Стеклометалл</li> <li>• Грунт</li> <li>• Сталь</li> <li>• Бетонно-земляной</li> <li>• Искусственные и естественные каменные материалы</li> <li>• Керамика</li> <li>• Пластик</li> <li>• Полиэтилен</li> <li>• Саман</li> <li>• Стекло</li> <li>• Чугун</li> </ul>
		Примечание	Текстовый (70)
Гидрография (площадная)	Полигон, мультиполигон	Вид объекта	Выбор значения: <ul style="list-style-type: none"> <li>• Река</li> <li>• Озеро</li> <li>• Канавы</li> <li>• Канал</li> <li>• Река с непостоянным берегом</li> <li>• Озеро с непостоянным берегом</li> <li>• Канавы с непостоянным берегом</li> <li>• Канал с непостоянным берегом</li> <li>• Отмель</li> <li>• Проходимое болото</li> <li>• Непроходимое болото</li> </ul>
		Наименование	Текстовый (70)

Документ создан в электронной форме. № согл-213654121-2 от 21.05.2020. Исполнитель:Короткова М.И.  
Страница 36 из 37. Страница создана: 21.05.2020 09:41



		Подпись	Текстовый (500)
		Примечание	Текстовый (70)
		Вид объекта	Выбор значения: <ul style="list-style-type: none"> <li>• Обрыв</li> <li>• Берег обрывистый без пляжа</li> <li>• Откос неукрепленный</li> <li>• Насыпь неукрепленная</li> <li>• Выемка неукрепленная</li> <li>• Карьер</li> <li>• Откос укрепленный</li> <li>• Насыпь укрепленная</li> <li>• Выемка укрепленная</li> <li>• Валик</li> <li>• Уступ задернованный</li> <li>• Промоины</li> <li>• Полоса древесных насаждений</li> </ul>
		Наименование	Текстовый (225)
		Абсолютная высота	Текстовый (70)
		Глубина (высота)	Текстовый (70)
		Примечание	Текстовый (70)
Рельеф (площадные)	Полигон, мультиполигон		

Документ создан в электронной форме. № согл-213654121-2 от 21.05.2020. Исполнитель:Короткова М.И.  
Страница 37 из 37. Страница создана: 21.05.2020 09:41



Инд. № подл.	Взам. инв. №
Подп. и дата	


Изм	Кол.уч	Лист	№ док	Подп.	Дата

94-2020-ППТ.Т2.1

Лист

40

### Ситуационный план

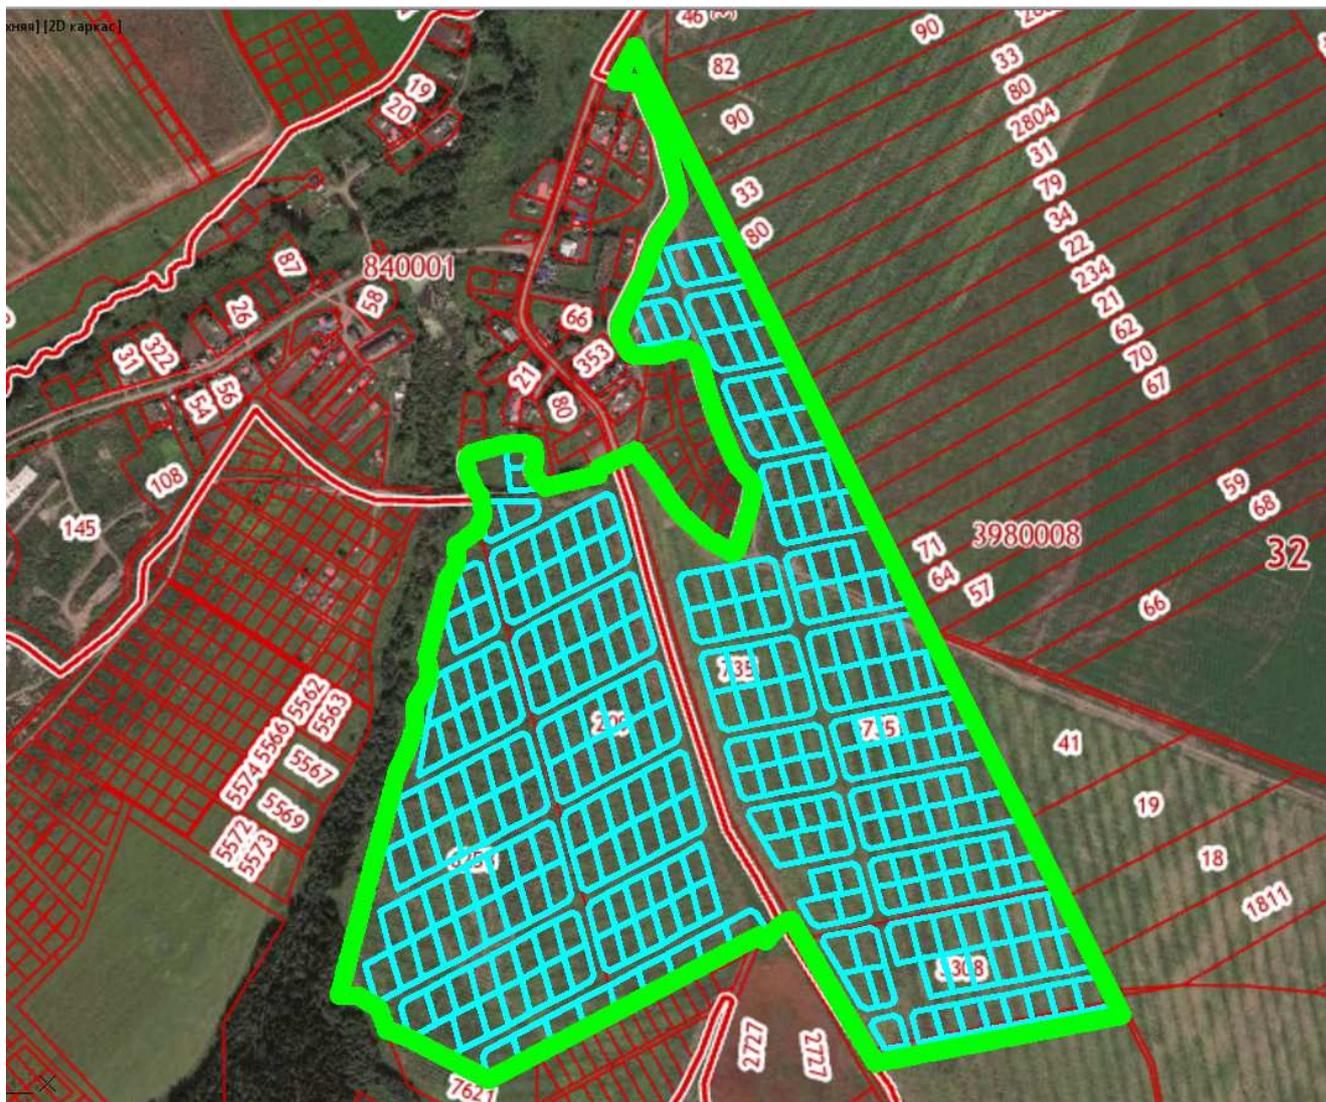

Инов. № подл.	Подп. и дата	Взам. инв. №

Изм	Кол.уч	Лист	№ док	Подп.	Дата	94-2020-ППТ.Т2.1	Лист 41

## Ведомость координат поворотных точек красных линий

Номер точки	X	Y
1	500093.79	2216245.19
2	500122.00	2216237.40
3	500130.61	2216241.10
4	500149.34	2216276.22
5	500170.89	2216316.64
6	500192.45	2216357.05
7	500214.00	2216397.47
8	500233.53	2216434.08
9	500253.05	2216470.68
10	500272.57	2216507.29
11	500292.10	2216543.90
12	500308.70	2216575.03
13	500306.34	2216583.34
14	500285.26	2216595.58
15	500146.42	2216144.92
16	500184.26	2216134.54
17	500192.87	2216138.25
18	500207.63	2216165.91
19	500222.10	2216193.05
20	500236.57	2216220.19
21	500251.05	2216247.33
22	500265.52	2216274.47
23	500279.99	2216301.60
24	500294.47	2216328.74
25	500306.11	2216350.59
26	500303.15	2216357.47
27	500265.27	2216367.86
28	500227.39	2216378.25
29	500218.78	2216374.55
30	500207.13	2216352.70
31	500192.65	2216325.57
32	500178.18	2216298.43
33	500163.71	2216271.29
34	500149.24	2216244.15
35	500131.40	2216210.71
36	500121.57	2216192.28
38	500234.62	2216391.82
39	500272.50	2216381.42
40	500310.39	2216371.03
41	500319.00	2216374.74

Инд. № подл.	Подп. и дата	Взам. инв. №

Изм	Кол.уч	Лист	№ док	Подп.	Дата

94-2020-ППТ.Т2.1

Лист

42

42	500328.95	2216393.41
43	500341.73	2216417.37
44	500354.51	2216441.33
45	500367.29	2216465.30
46	500380.07	2216489.26
47	500392.85	2216513.22
48	500398.26	2216523.36
49	500396.06	2216531.55
50	500378.47	2216541.70
51	500362.84	2216550.82
52	500329.73	2216569.84
53	500321.70	2216567.53
54	500305.51	2216537.18
55	500292.73	2216513.22
56	500279.95	2216489.26
57	500267.17	2216465.29
58	500254.40	2216441.33
59	500241.61	2216417.37
60	500231.66	2216398.70
61	500291.94	2216079.58
62	500306.85	2216107.58
63	500321.32	2216134.72
64	500335.80	2216161.86
65	500350.27	2216189.00
66	500364.74	2216216.13
67	500379.22	2216243.27
68	500393.69	2216270.41
69	500408.16	2216297.55
70	500419.81	2216319.39
71	500416.85	2216326.27
72	500373.20	2216338.25
73	500329.56	2216350.23
74	500320.95	2216346.52
75	500309.30	2216324.67
76	500294.82	2216297.54
77	500280.35	2216270.40
78	500265.88	2216243.26
79	500251.40	2216216.12
80	500236.93	2216188.98
81	500222.46	2216161.85
82	500207.98	2216134.71
83	500191.16	2216103.16
84	500240.59	2216089.59
85	500284.52	2216077.66

Взам. инв. №	
Подп. и дата	
Инв. № подл.	

Изм	Кол.уч	Лист	№ док	Подп.	Дата

94-2020-ППТ.Т2.1

Лист

43





















516	501153.97	2216498.63
517	501159.56	2216527.49
518	501164.08	2216550.84
519	501161.37	2216457.88
520	501178.01	2216543.87

Инв. № подл.	Подп. и дата	Взам. инв. №

Изм	Кол.уч	Лист	№ док	Подп.	Дата

94-2020-ППТ.Т2.1

Лист

54



Общество с ограниченной ответственностью  
«Инженерно-технический центр  
«ГОРИЗОНТ»

ИНН/КПП 5902873122/590201001, ОГРН 1115902001930, ОКПО 69893508  
614000, г. Пермь, ул. Революции, д.18, оф.1, Тел.8-342-28-66-100  
e-mail: [itc-gorizont@yandex.ru](mailto:itc-gorizont@yandex.ru)

СРО–И-001-28042009 Ассоциация «Инженерные изыскания в строительстве»  
Свидетельство №01-И№2107-1 от 29.03.2016 г.

Заказчик: Бедрий Игорь Викторович

**«Топографическая съемка части территории южнее д. Чуваки  
Култаевского сельского поселения Пермского  
муниципального района Пермского края, в отношении  
земельных участков с кадастровыми номерами  
59:32:3980009:6253, 59:32:3980008:3308, 59:32:0000000:172»**

***ОТЧЕТ ПО РЕЗУЛЬТАТАМ ИНЖЕНЕРНО-  
ГЕОДЕЗИЧЕСКИХ ИЗЫСКАНИЙ ДЛЯ ПОДГОТОВКИ  
ПРОЕКТНОЙ ДОКУМЕНТАЦИИ***

**94-2020-ИГДИ**

**Том 1**

Изм	№ док.	Подпись	Дата

**Пермь, 2020**

Общество с ограниченной ответственностью  
«Инженерно-технический центр  
«ГОРИЗОНТ»

ИНН/КПП 5902873122/590201001, ОГРН 1115902001930, ОКПО 69893508  
614000, г. Пермь, ул. Революции, д.18, оф.1, Тел.8-342-28-66-100  
e-mail: [itc-gorizont@yandex.ru](mailto:itc-gorizont@yandex.ru)

СРО–И-001-28042009 Ассоциация «Инженерные изыскания в строительстве»  
Свидетельство №01-И№2107-1 от 29.03.2016 г.

Заказчик: Бедрий Игорь Викторович

**«Топографическая съемка части территории южнее д. Чуваки  
Култаевского сельского поселения Пермского муниципального  
района Пермского края, в отношении земельных участков с  
кадастровыми номерами 59:32:3980009:6253, 59:32:3980008:3308,  
59:32:0000000:172»**

***ОТЧЕТ ПО РЕЗУЛЬТАТАМ ИНЖЕНЕРНО-  
ГЕОДЕЗИЧЕСКИХ ИЗЫСКАНИЙ ДЛЯ ПОДГОТОВКИ  
ПРОЕКТНОЙ ДОКУМЕНТАЦИИ***

**94-2020-ИГДИ**

**Том 1**

**Директор**



**О.В. Косачев**

Изм	№ док.	Подпись	Дата

**Пермь, 2020**

## СОДЕРЖАНИЕ ТОМА

Обозначение	Наименование	Примечание
1	2	3
85-2019-ИГДИ-С	Содержание тома	
85-2019-ИГДИ-СД	Состав отчетной документации	
85-2019-ИГДИ-Т	Текстовая часть	
	Введение	
	1. Физико-географические условия района изысканий	
	2. Климатическая характеристика района работ	
	3. Топографо-геодезическая изученность района работ	
	4. Сведения о методике и технологии выполнения работ	
	4.1. Подготовительные работы	
	4.2. Планово-высотное съемочное обоснование (ПВО)	
	4.3. Топографическая съемка	
	4.4. Составление инженерно-топографического плана	
	4.5. Составление технического отчета	
	4.6. Применяемое геодезическое оборудование	
	4.7. Технический контроль и приемка работ	
	5. Заключение	
	6. Список литературы	
85-2019-ИГДИ-П	Приложения	
Приложение А	Техническое задание на выполнение комплекса инженерных изысканий	
Приложение Б	Ситуационный план	
Приложение В	Выписка из каталога координат и высотных исходных пунктов	
Приложение Г	Ведомость обследования исходных геодезических пунктов	
Приложение Д	Схема ПВО и характеристика съемочного обоснования	
Приложение Е	Карточка согласований с владельцами инженерных коммуникаций	

Согласовано

Взам. инв. №

Подп. и дата

Инв. № подл.

85-2019-ИГДИ-С

Изм.	Кол.уч.	Лист	№ док.	Подп.	Дата	Стадия	Лист	Листов
						П	1	2
Выполнил		Бугрин Д.А.		<i>Бугрин</i>	05.19	СОДЕРЖАНИЕ ТОМА 000 «ИТЦ «Горизонт»		
Проверил		Косачев О.В.		<i>Косачев</i>	05.19			

1	2	3
Приложение Ж	Свидетельство о поверке геодезического оборудования	
Приложение З	Свидетельство о поверке геодезической спутниковой аппаратуры	
Приложение И	Акт приемочного контроля инженерно-геодезических работ	
85-2019-ИГДИ-Г	Графическая часть	
85-2019-ИГДИ-Г-1	Топографический план М 1:500	

Взам. инв. №

Подл. и дата

Инв. № подл.

Изм.	Кол.уч.	Лист	№ док.	Подп.	Дата

85-2019-ИГДИ-С

Лист

2

## Состав отчетной документации

Номер тома	Обозначение	Наименование	Примечание
1	85-2019-ИГДИ	Технический отчет по результатам инженерно-геодезических изысканий	

Согласовано

Взам. инв. №

Подп. и дата

Инв. № подл.

Изм.	Кол.уч.	Лист	№ док.	Подп.	Дата
Выполнил		Бугрин Д.А.		<i>Бугрин</i>	05.19
Проверил		Косачев О.В.		<i>Косачев</i>	05.19

85-2019-СД

СОСТАВ ОТЧЕТНОЙ  
ДОКУМЕНТАЦИИ

Стадия	Лист	Листов
П	1	1
ООО «ИТЦ «Горизонт»		



## Введение

Инженерно-геодезические изыскания на объекте «Размещение линейного объекта – автомобильная дорога «Болгары – Юго-Камский – Крылово» - Ермозы», выполнены на основании технического задания (Приложение А).

Цель работ – выполнение изысканий для получения достоверных и достаточных топографо-геодезических материалов и данных о ситуации и рельефе местности, существующих и строящихся зданий и сооружений (надземных и подземных), проявления опасных природных процессов и факторов техногенного воздействия, необходимых для разработки проектной документации и принятия проектных решений согласно действующим нормам и техническому заданию.

В мае 2019 года ООО «ИТЦ «Горизонт» выполнены инженерно-геодезические изыскания для проектирования объекта «Размещение линейного объекта – автомобильная дорога «Болгары – Юго-Камский – Крылово» - Ермозы».

Сведения о проектируемом объекте: автомобильная дорога «Болгары – Юго-Камский – Крылово» - Ермозы».

Стадия (этап) проектирования: проектная документация.

Вид строительства: новое строительство.

Виды и объемы работ, выполненные на объекте, определены согласно нормативным документам (СП 47.13330.2016 актуализированная редакция СНиП 11-02-96, СП 11-104-97).

Технический отчет выполнен согласно требованиям СП 47.13330.2016, ГОСТ 21.301-2014.

Взам. инв. №		Подп. и дата		Инв. № подл.		85-2019-ИГ ДИ-Т					Лист	
						Изм.	Кол.уч.	Лист	№ док.	Подп.	Дата	2

## Состав объемы работ, выполненные на объекте

Таблица 1 «Виды и объемы работ»:

Виды работ	Единицы измерения	Объёмы работ
1 Инженерно-геодезические изыскания		
1.1 Полевые работы:		
- подготовительные работы		
- рекогносцировка	га	5.51
- проложение теодолитных ходов	км	1.36
- тахеометрическая съемка масштаба М 1:500 сечением рельефа горизонталями через 0.5 метра	га	5.51
1.2 Камеральные работы		
- камеральная обработка полевых материалов		
- создание топографического плана масштаба 1:500	листов	1
- составление отчета	отчет	1

На выполнение данных видов работ имеется Свидетельство к определенному виду или видам работ, которые оказывают влияние на безопасность объектов капитального строительства 2669-2019 от 18.04.2019 (Приложение В).

### 1. Физико-географическая характеристика района работ

В административном положении район работ расположен на территории Юго-Камского сельского поселения Пермского муниципального района Пермского края вблизи д. Ермозы.

Проезд до объекта осуществляется в любое время года автомобильным транспортом.

Изыскиваемый участок представляет собой территорию, застроенную жилыми зданиями и сооружениями, с сетью существующих подземных и надземных сооружений.

Абсолютные отметки поверхности земли колеблются от 146.00 м до 181.00 м (система высот Балтийская).

Рельеф местности всхолмленный.

Общая протяженность трассы – 1.36 км.

Взам. инв. №		Подп. и дата	Инв. № подл.							85-2019-ИГДИ-Т	Лист
	Изм.	Кол.уч.	Лист	№ док.	Подп.	Дата					

## 2. Климатическая характеристика района работ

Район работ согласно СП 131.13330.2018 относится к IV строительному климатическому району.

Климат района изысканий дан по метеостанции г. Пермь.

Климатические характеристики в основном приведены по осредненным данным за 1966–2000 гг. согласно данным ТСН 23-301-04/8 «Строительная климатология Пермской области» [10]. Таким образом, используемые ряды наблюдений являются достаточно продолжительными, репрезентативными для климатической характеристики района изысканий

Климат рассматриваемой территории континентальный, с холодной продолжительной зимой, теплым, но сравнительно коротким летом, ранними осенними и поздними весенними заморозками. Зимой на Урале часто наблюдается антициклон с сильно охлажденным воздухом. Охлаждение воздуха в антициклонах происходит, главным образом, в нижних слоях, одновременно уменьшается влагосодержание этих слоев, с высотой температура воздуха в зимнее время обычно возрастает, в результате чего образуются мощные слои инверсии.

Особое значение, как фактор климата, имеет циклоническая деятельность, которая усиливает меридиональный обмен воздушных масс. Непосредственным результатом этого является большая временная и пространственная изменчивость всех метеорологических характеристик и погоды в целом.

*Температура воздуха.* Основными показателями температурного режима является среднемесячные, максимальная и минимальная температуры воздуха.

Средняя годовая температура воздуха составляет плюс 2,0°C по метеостанции Пермь (таблица 2.3). Самым холодным месяцем в году является январь. Средняя температура самого холодного месяца по метеостанции Пермь составляет минус 17,2 °С. Средняя минимальная температура самого холодного месяца по метеостанции Пермь составляет минус 21,6 °С. Средняя максимальная температура самого холодного месяца по метеостанции Пермь составляет минус 12,8 °С. Абсолютный минимум температуры составил минус 50 °С (таблица 2.1).

Самым теплым месяцем является июль. Средняя температура самого жаркого

Инв. № подл.	Попл. и дата	Взам. инв. №					Лист
			85-2019-ИГДИ-Т				
Изм.	Кол.уч.	Лист	№ док.	Подп.	Дата		

месяца по метеостанции Пермь составляет плюс 18,7 °С. Средняя минимальная температура самого жаркого месяца по метеостанции Пермь составляет плюс 12,6 °С. Средняя максимальная температура самого жаркого месяца по метеостанции Пермь составляет плюс 24,9°С. Абсолютный максимум температуры по метеостанции Пермь составил плюс 36 °С согласно [10].

В таблицах 2.1 и 2.2 приведены климатические параметры холодного и теплого периодов года по метеостанции Пермь согласно [10].

Таблица 2.1. Климатические параметры холодного периода года по метеостанции Пермь [10]

Климатическая характеристика	Значение
Температура воздуха наиболее холодных суток, °С, обеспеченностью 0,98	-44
Температура воздуха наиболее холодных суток, °С, обеспеченностью 0,92	-41
Температура воздуха наиболее холодной пятидневки, °С, обеспеченностью 0,98	-39
Температура воздуха наиболее холодной пятидневки, °С, обеспеченностью 0,92	-36
Температура воздуха, °С, обеспеченностью 0,94	-20
Абсолютная минимальная температура воздуха, °С	-50
Средняя суточная температура воздуха наиболее холодного месяца, °С	-17,3
Средняя суточная амплитуда температуры воздуха наиболее холодного месяца, °С	11,6
Продолжительность, сутки, и средняя температура воздуха, °С, периода со средней суточной температурой воздуха $\leq 0$ °С	164/ -9,9
То же, $\leq 8$ °С	225/ -6,1
То же, $\leq 10$ °С	243/ -4,9
Средняя месячная относительная влажность воздуха наиболее холодного месяца, %	80
Средняя месячная относительная влажность воздуха в 15 часов наиболее холодного месяца, %	79
Количество осадков с ноября по март, мм	177
Преобладающее направление ветра с декабря по февраль	Ю
Преобладающее направление ветра с марта по апрель	Ю
Максимальная из средних скоростей ветра по румбам за январь, м/с	4,6
Средняя скорость ветра, м/с, за период со средней суточной температурой воздуха $\leq 8$ °С	2,9
Максимальная глубина промерзания почвы, см, раз в 10 лет	126
Максимальная глубина промерзания почвы, см, раз в 50 лет	164

Взам. инв. №

Побл. и дата

Инв. № подл.

Изм.	Кол.уч.	Лист	№ док.	Подп.	Дата

85-2019-ИГ ДИ-Т

Лист

5

Таблица 2.2. Климатические параметры теплого периода года по метеостанции Пермь [10]

Климатическая характеристика	Значение
1	2
Барометрическое давление, гПа	993
Температура воздуха, °С, обеспеченностью 0,99	28,0
Температура воздуха, °С, обеспеченностью 0,98	26,3
Температура воздуха, °С, обеспеченностью 0,96	23,6
Температура воздуха, °С, обеспеченностью 0,95	22,8
Средняя максимальная температура воздуха наиболее теплого месяца, °С	24,7
Абсолютная максимальная температура воздуха, °С	36
Средняя суточная амплитуда температуры воздуха наиболее теплого месяца	8,2
Средняя месячная относительная влажность воздуха наиболее теплого месяца, %	70
Средняя месячная относительная влажность воздуха в 15 ч. наиболее теплого месяца, %	58
Количество осадков с апреля по октябрь, мм	342
Суточный максимум осадков, мм	70
Преобладающее направление ветра с июля по август	СЗ
Минимальная из средних скоростей ветра по румбам за июль, м/с	1,4

Таблица 2.3. Средняя месячная и годовая температура воздуха по метеостанции Пермь, °С [10]

Метеостанция	I	II	III	IV	V	VI	VII	VIII	IX	X	XI	XII	Год
Пермь	-14,8	-13,1	-5,5	3,5	10,7	16,1	18,2	15,0	9,4	2,1	-6,1	-12,0	2,0

Продолжительность безморозного периода в среднем 109 дней. Первые заморозки на рассматриваемой территории отмечаются в среднем 15 сентября, последние – 28 мая (таблица 2.4).

Таблица 2.4. Дата первого и последнего заморозка и продолжительность безморозного периода (по метеостанции Пермь) [11]

Дата заморозка						Продолжительность безморозного периода, дни		
последнего			первого					
средняя	самая ранняя	самая поздняя	средняя	самая ранняя	самая поздняя	средняя	наименьшая	наибольшая
28/V	29/IV 1962	14/VI 1943	15/IX	26/VIII 1947	3/X 1956	109	83 (1947)	143 (1962)

*Влажность воздуха.* Для характеристики влажности воздуха приводятся три основных показателя: парциальное давление, относительная влажность воздуха и дефицит влажности.

Парциальное давление водяного пара даёт приближённое значение содержания водяного пара в нижних слоях атмосферы. Эта величина приводится в гПа.

Наибольшее среднемесячное значение парциального давления отмечается в

Взам. инв. №  
Полп. и дата  
Инв. № подл.

Изм.	Кол.уч.	Лист	№ док.	Подп.	Дата	85-2019-ИГДИ-Т	Лист
							6

июле – 14,0 гПа, наименьшее – в феврале – 1,8 гПа, так как содержание водяного пара пропорционально температуре воздуха. Суточный ход парциального давления зимой проявляется слабо. Наиболее отчётливо суточный ход выражен в тёплое время года. Среднее годовое парциальное давление составило по метеостанции Пермь 6,7 гПа.

Средние месячные значения парциального давления водяного пара по метеостанции Пермь приведены в таблице 2.5.

Таблица 2.5. Среднее месячное парциальное давление водяного пара, гПа, по метеостанции Пермь [10]

Характеристика	I	II	III	IV	V	VI	VII	VIII	IX	X	XI	XII	Год
Парциальное давление, гПа	2,0	1,8	2,8	5,6	7,8	11,8	14,0	13,1	9,4	5,9	3,6	2,4	6,7

Относительная влажность воздуха представляет собой отношение парциального давления насыщенного водяного пара, содержащегося в воздухе, к равновесному давлению насыщенного пара при той же температуре, выраженное в процентах. На относительную влажность большое влияние оказывают формы рельефа, близость водоёмов, лесных массивов и т.п.

Максимальная среднемесячная относительная влажность воздуха в районе отмечается в декабре – 83 %, минимальная в мае – 62 %.

Среднегодовая относительная влажность воздуха по району составляет 74 %.

*Осадки.* Для характеристики гидрорежима атмосферы приводятся данные о количестве осадков по месяцам (таблица 2.6). Месячное и годовое количество осадков приводится в миллиметрах, измеряющих высоту слоя воды, выпавшей на поверхность земли.

Среднее количество осадков за год по району составляет 587 мм по метеостанциям Пермь (таблица 2.6). Максимум осадков за месяц – 75 мм – в июле – по метеостанции Пермь. Минимум осадков наблюдается в феврале (25 мм) по данным метеостанции Пермь.

Таблица 2.6. Месячные суммы осадков по метеостанции Пермь, мм [10]

Метеостанция	Период											
	I	II	III	IV	V	VI	VII	VIII	IX	X	XI	XII
Пермь	28	21	17	27	45	63	76	71	60	40	40	31

Взам. инв. №	
Полп. и дата	
Инв. № подл.	

Изм.	Кол.уч.	Лист	№ док.	Подп.	Дата	85-2019-ИГ ДИ-Т	Лист
							7

Количество осадков за период с ноября по март составляет 177 мм [10] по метеостанции Пермь. Количество осадков за период с апреля по октябрь составляет 342 мм [10] по метеостанции Пермь. Суточный максимум осадков равен 70 мм по метеостанции Пермь (таблица 2.2).

Количество осадков «косо́го дождя» по метеостанции Пермь приведено в таблице 2.7.

Таблица 2.7. Количество осадков «косо́го дождя», мм, по метеостанции Пермь [10].

Станция	Количество осадков «косо́го дождя», мм							Интенсивность дождя за 20 мин, л/сек, на 1 га, обеспеченностью 63 %	
	Месяцы								
	IV	V	VI	VII	VIII	IX	X		
Пермь	28	41	44	41	40	49	53	298	73

*Снежный покров* является одним из важнейших факторов, влияющих на формирование климата. В результате излучения воздух над снежной поверхностью сильно охлаждается, а весной большое количество тепла затрачивается на таяние снега.

В то же время снежный покров, обладая малой теплопроводностью, затрудняет теплообмен между воздухом и почвой, предохраняя почву от глубокого промерзания, являясь в этом случае одним из факторов, регулирующих тепловое состояние верхних слоёв почвы.

В таблице 2.8 приведена высота снежного покрова по снегосъёмкам на последний день декады по метеостанции Пермь.

Таблица 2.8. Высота снежного покрова в поле по снегосъёмкам на последний день декады по метеостанции Пермь, см [11]

XI		XII			I			II			III			IV	Наибольшая за зиму		
2	3	1	2	3	1	2	3	1	2	3	1	2	3	1	средн.	макс.	миним.
5	11	15	19	24	28	30	31	33	35	33	35	32	24	14	40	57	22

Наибольшая максимальная высота снежного покрова за зиму составляет 57 см на открытом участке. Средняя высота снежного покрова за зиму по району составляет 40 см (см. таблицу 2.8).

Согласно районированию территории по весу снегового покрова район изысканий относится к V району согласно карте 1 приложения Ж [СП 20.13330.2011. Нагрузки и воздействия. Актуализированная редакция ], расчетное значение веса снегового покрова  $S_g$  составляет 3,2 кПа согласно таблице 10

Взам. инв. №	
Подп. и дата	
Инв. № подл.	

Изм.	Кол.уч.	Лист	№ док.	Подп.	Дата	85-2019-ИГДИ-Т	Лист
							8



по метеостанции Пермь [10]

Станция	С	СВ	В	ЮВ	Ю	ЮЗ	З	СЗ
Пермь	2,3	2,1	2,3	2,4	3,4	3,1	2,7	2,5

В таблице 2.12 приведена повторяемость направлений ветров и штилей, %.

Таблица 2.12. Повторяемость направлений ветра и штилей, % по метеостанции Пермь.

Сезон	Направление ветра								Штиль
	С	СВ	В	ЮВ	Ю	ЮЗ	З	СЗ	
Год	7	6	8	8	26	22	12	11	23

В таблице 2.13 приведены сведения о среднем и наибольшем количестве дней с сильным ветром.

Таблица 2.13. Среднее и наибольшее количество дней с сильным ветром ( $\geq 15$  м/с), по метеостанции Пермь [11]

Количество дней	I	II	III	IV	V	VI	VII	VIII	IX	X	XI	XII	Год
Среднее	2,5	2,0	3,2	1,9	2,7	1,9	1,2	1,1	1,5	2,4	2,4	1,8	25
Наибольшее	14	12	9	9	13	7	6	6	5	9	9	12	49

Согласно указаниям СП 20.13330.2011 территория изысканий по ветровому давлению относится к I району (карта 3 приложения Ж [СП 20.13330.2011]), нормативное значение ветрового давления  $w_0$  в зависимости от ветрового района принимается по таблице 11.1 [СП 20.13330.2011] и составляет 0,23 кПа.

По ветровому давлению территория изысканий относится к II району, нормативное ветровое давление на высоте 10 м составляет 0.3 кПа, соответствующая нормативная скорость ветра на высоте 10 м составляет 30 м/с; указанные данные рекомендуется принять при проектировании [СП 20.13330.2011].

Таблица 2.14 – Средняя месячная скорость ветра по метеостанции Пермь, м/с [Научно-прикладной справочник по климату СССР 5]

I	II	III	IV	V	VI	VII	VII	VIII	IX	X	XI	XII
3.3	3.2	3.4	3.3	3.4	3.1	2.6	2.7	3.1	3.6	3.5	3.3	3.2

Таблица 2.15 – Повторяемость различных сочетаний скорость и направления ветра, м/с, по метеостанции Пермь за год [Научно-прикладной справочник по климату СССР]

Скорость ветра, м/с	С	СВ	В	ЮВ	Ю	ЮЗ	З	СЗ
0-1	2.	2.2	1.5	3.0	4.0	4.3	3.0	2.5

Взам. инв. №	Инв. № подл.	Попл. и дата							85-2019-ИГ ДИ-Т		Лист
											10
Изм.	Кол.уч.	Лист	№ док.	Подп.	Дата						

2-5	6.	6.4	4.3	8.8	12.2	12.9	9.2	7.4
6-9	0.	0.8	0.4	1.4	3.4	3.5	1.1	0.6
10-13	0.	0.0	0.0	0.1	0.2	0.2	0.0	0.1

*Грозы* являются опасным метеорологическим явлением, сопровождающимся сильными электрическими разрядами, порывистыми ветрами, сильными грозами. Грозы часто выводят из строя линии электропередачи и связи, вызывая пожары, затрудняют работу многих отраслей народного хозяйства. Среднее число дней с грозой в год составляет 25. Средняя продолжительность гроз в районе изысканий за год составляет 38,9 часов.

Таблица 2.16 – Среднее и наибольшее число дней с грозой, по метеостанции Пермь [Научно-прикладной справочник по климату СССР]

Характеристика	Период												Год
	I	II	III	IV	V	VI	VII	VIII	IX	X	XI	XII	
Среднее			0.02	0.3	4	7	8	5	1				25
Наибольшее			1	3	10	13	15	9	5				41

Таблица 2.17 – Средняя продолжительность гроз по метеостанции Пермь

I	II	III	IV	V	VI	VII	VIII	IX	X	XI	XII	Год
			0.3	5.1	11.6	15.9	7.2	1.1				41.2

*Отложения гололеда и изморози* в сочетании с сильным ветром нарушают нормальную работу воздушных линий связи и электропередачи, вызывая зачастую их массовые повреждения и аварии.

Размеры и вес гололедно-изморозевых отложений определяют исходные условия при проектировании механической части линии и являются одним из важнейших параметров, устанавливающих основные размеры сооружений и условия его будущей эксплуатации. К основным видам относятся: гололед, кристаллическая и зернистая изморозь, мокрый снег и сложное отложение.

Гололедный сезон на рассматриваемой территории начинается обычно в октябре и заканчивается в апреле, однако явления гололеда (мокрый снег).

Днем с гололедным отложением считается такой день, когда явление наблюдалось более получаса. Среднее число дней с гололедом и изморозью дано в целых числах, число меньше единицы указывает на то, что явление наблюдалось не ежегодно.

Взам. инв. №

Полп. и дата

Инв. № подл.

Изм.	Кол.уч.	Лист	№ док.	Подп.	Дата

85-2019-ИГДИ-Т

Лист

11

По районированию гололедной стенки участок изысканий относится к II району, толщина гололедной стенки равна 15 мм.

Таблица 2.18 – Среднее число дней с гололедно-изморозевыми отложениями по метеостанции Пермь [СП 20.13330.2011]

Характеристика		Месяцы									Год
		IX	X	XI	XII	I	II	III	IV	V	
Число дней с гололедно-изморозевыми отложениями	Гололед		1	4	4	2	0.6	0.8	0.2	0.04	13
	Изморозь	0.1	0.7	4	9	11	8	4	0.4		38
	Обледенение всех видов	0.1	2	7	12	12	9	6	0.6	0.04	49

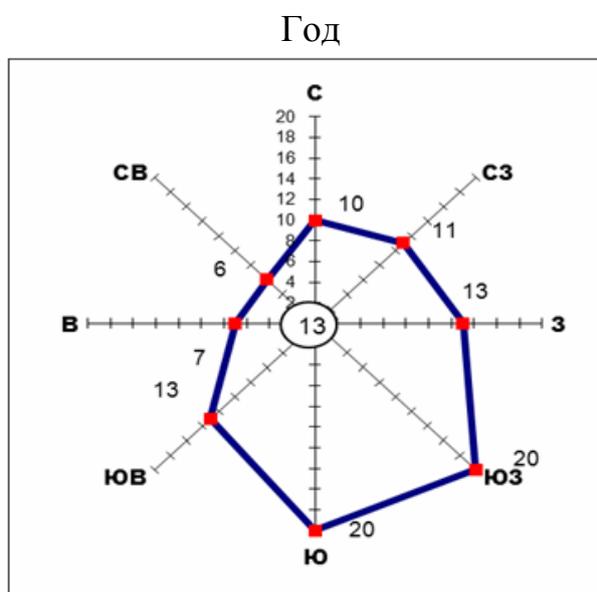


Рисунок 1 – Повторяемость направлений ветра год, в процентах, по метеостанции г. Пермь

Инв. № подл.	Побл. и дата	Взам. инв. №					85-2019-ИГДИ-Т	Лист
			Изм.	Кол.уч.	Лист	№ док.		
							12	

### 3. Топографо-геодезическая изученность района работ

Информация, полученная в процессе производства изысканий, об имеющихся на территории района работ планово-картографических материалах и пунктах геодезических сетей приведена в табл. 3.1.

Таблица 3.1.

№ арх./инв.	№ п/п	Тип, название (номер) пункта	Год создания	Местонахождение информации (каталогов)
1	2	3	4	5
-	1	ОМЗ 307	2005	Управление Росреестра по Пермскому краю
-	2	ОМЗ 309	2005	=//=
-	3	ОМЗ 310	2005	=//=

Система координат – МСК 59.

Система высот – Балтийская.

Съемок предыдущих лет ООО «ИТЦ «Горизонт» на данную территорию нет.

Анализ имеющихся и полученных данных с учетом репрезентативности и срока давности показал их относительную достоверность и пригодность к использованию при производстве работ в качестве исходных данных и вспомогательного материала.

Картограмма топографо-геодезической изученности и выполненных работ с границей участка изысканий, указанием всех исходных геодезических пунктов, приведена в текстовых приложениях (Приложение Г).

### 4. Топографическая съемка

Фактические границы участка топографической съемки определены на местности инженером-геодезистом Бугриным Д.А. на основании технического задания.

Топографическая съемка выполнялась электронным тахеометром Leica FlexLine TS02 5" power с пунктов GPS координаты и высоты которых определялись методом статических спутниковых наблюдений. Создание планово-высотного съемочного обоснования для производства топографической съемки осуществлялось путем проложения теодолитных ходов, с одновременным выполнением топографической съемки, что не противоречит п. 5.29 СП 11-104-

Взам. инв. №	
Попл. и дата	
Инв. № подл.	

Изм.	Кол.уч.	Лист	№ док.	Подп.	Дата	85-2019-ИГДИ-Т	Лист
							13

97, с предельной относительной погрешностью не грубее 1:2000. Теодолитные хода прокладывались между пунктами GPS.

Электронный тахеометр устанавливают в рабочее положение на съемочной станции; на пикетных точках последовательно устанавливают специальные вешки с отражателями, при наведении на которые автоматически определяют расстояние, горизонтальный и вертикальный углы. МикроЭВМ тахеометра по результатам измерений вычисляет приращения координат  $A_x$ ,  $A_y$  с учетом поправок. Результаты измерений вводятся в накопитель информации, из которого информация поступает на ЭВМ.

Углы в ходах измерены одним приемом. Расхождения значений угла между полуприемами, не превышали 45 секунд. Допустимая угловая невязка вычислена по формуле:

$$F_{\text{доп.}} = \pm 1' \sqrt{n},$$

где  $n$  – число углов в ходе.

Одновременно с измерением углов выполнено измерение длин линий и превышений в прямом и обратном направлениях. Центрирование прибора на пунктах производилось оптическим центриром с точностью 2 мм.

Допустимые невязки ходов тригонометрического нивелирования не превышали величин, вычисленных по формуле:

$$f_h = 0,04 * S / \sqrt{n} \text{ (см)},$$

где  $S$  – длина хода в м;

$n$  – число сторон в ходе.

Уравнивание теодолитных ходов производилось на ПК в программном комплексе CREDO параметрическим способом.

В таблице 1.7 приведены значения невязок теодолитных ходов.

Таблица 1.7

Средние			Максимальные		
$f_x$ , (мм)	$f_y$ , (мм)	$f_h$ , (мм)	$f_x$ , (мм)	$f_y$ , (мм)	$f_h$ , (мм)
5	7	7	9	11	15

Выполнена съемка зданий и сооружений, проездов, всех подробностей ситуации и планировки с ведением абриса и выполнением контрольных измерений.

Взам. инв. №

Подп. и дата

Инв. № подл.

Изм.	Кол.уч.	Лист	№ док.	Подп.	Дата
------	---------	------	--------	-------	------

85-2019-ИГДИ-Т

Лист

14



## 4.2 Составление технического отчета

По результатам производства инженерно-геодезических изысканий составлен технический отчёт в соответствии с требованиями СП 47.13330.2016, СП 11-104-97, ГОСТ 21.301-2014.

Отчётные материалы изысканий изготовлены:

- в 5-и экземплярах на бумажном носителе;
- в 1-м экземпляре на электронном носителе (чертежи в формате .dwg AutoCAD, полная электронная версия комплекта документации в формате .pdf Acrobat).

Электронная версия комплекта документации записана на CD-R диски.

Заказчику выдается технический отчёт с текстовыми и графическими приложениями на бумажном носителе (в 4-х экземплярах) и в электронном виде на CD-R диске (в 1-м экземпляре). Один экземпляр - в архив ООО «ИТЦ «Горизонт».

## 4.3 Применяемое геодезическое оборудование

В процессе производства инженерно-геодезических изысканий применялись следующие геодезические инструменты:

- комплект электронного тахеометра Leica FlexLine TS02 5" power,
- комплект GPS-приёмников Sokkia GRX2.

Оборудование аттестовано и поверено в соответствии с требованиями нормативных документов Госстандарта России в центрах стандартизации метрологии и сертификации и имеет свидетельство о поверке средств измерений (Приложения Д и Е).

## 4.4 Технический контроль и приемка работ

В процессе работ руководитель осуществлял текущий контроль результатов работ. Выборочно выполнял контрольные измерения объектов и сравнивал их с положением на плане.

Точность инженерно-топографического плана М 1:500 оценивалась по расхождениям контуров, высот точек, рассчитанных по горизонталям (указанных на плане) с данными контрольных измерений. Предельные отклонения не превышали утроенных значений погрешностей и составляли не более 10% общего

Инв. № подл.	Попл. и дата	Взам. инв. №							Лист
			85-2019-ИГДИ-Т						
Изм.	Кол.уч.	Лист	№ док.	Подп.	Дата				

числа контрольных измерений.

Составленный в камеральных условиях топографический план был откорректирован по контрольным измерениям на местности. Пропусков элементов ситуации и грубых ошибок не обнаружено.

Точность, детальность, полнота и оформление инженерно-топографического плана и других графических топографо-геодезических материалов соответствуют требованиям нормативных документов. Незначительные отклонения и недочёты исправлены. Производство работ на всех этапах контролировалось руководителем группы топографии Косачевым О.В.

Инв. № подл.	Подл. и дата	Взам. инв. №					85-2019-ИГ ДИ-Т	Лист
								17
Изм.	Кол.уч.	Лист	№ док.	Подп.	Дата			

## 5. Заключение

По техническим характеристикам и результатам приёмки установлено, что выполненные инженерно-геодезические работы на объекте: «Размещение линейного объекта – автомобильная дорога «Болгары – Юго-Камский – Крылово» - Ермозы», выполнены в соответствии с техническим заданием и действующими нормативными документами и пригодны для принятия обоснованных проектных решений.

При производстве инженерно-геодезических изысканий были соблюдены требования нормативных документов по охране труда, окружающей природной среды и пожарной безопасности.

***При производстве земляных работ необходимо вызвать представителей владельцев подземных коммуникаций.***

***ООО «ИТЦ «Горизонт» не несет ответственности за повреждение коммуникаций, согласование которых с эксплуатирующими организациями выполнено в установленном порядке, равно как и в случаях, если владелец коммуникаций не установлен.***

Инв. № подл.	Побл. и дата	Взам. инв. №					85-2019-ИГ ДИ-Т	Лист
								18
Изм.	Кол.уч.	Лист	№ док.	Подп.	Дата			

## 6. Список нормативных документов

1. СП 47.13330.2016. Инженерные изыскания для строительства. Основные положения. Актуализированная редакция СНиП 11-02-96
2. 11-104-97. Инженерно-геодезические изыскания для строительства.
3. ПТБ-88. Правила по технике безопасности на топографо-геодезических работах.
4. ГОСТ Р 21.1101-2013. Основные требования к проектной и рабочей документации.
5. ГОСТ 21.301-2014. Основные требования к оформлению отчетной документации по инженерным изысканиям.
6. СП 131.13330.2018 «СНиП 23-01-99\* Строительная климатология».
7. ТСН 23-301-04/8 «Строительная климатология Пермской области».
8. Климатическая характеристика по г. Пермь. УТУГМС. БГРиС.

Инв. № подл.		Взам. инв. №		Подл. и дата			Лист
						85-2019-ИГДИ-Т	19
Изм.	Кол.уч.	Лист	№ док.	Подп.	Дата		



# Приложение А. Копия технического задания на выполнение комплекса инженерных изысканий

Приложение 1  
к муниципальному контракту  
от 17.04.2019 г. № 18

## ТЕХНИЧЕСКОЕ ЗАДАНИЕ

на разработку документации по планировке территории для размещения линейного объекта Пермского муниципального района Пермского края

№ п/п	Наименование разделов	Содержание
1	Наименование	Проект планировки и проект межевания части территории Юго – Камского сельского поселения Пермского муниципального района Пермского края, с целью размещения линейного объекта – автомобильная дорога «Болгары – Юго-Камский – Крылово» – Ермозы
2	Основания для проектирования	1. ст.8, ст.41, ст.42, ст.43, ст.45, ст. 46, ст.57 Градостроительного кодекса Российской Федерации от 29.12.2004 № 190-ФЗ; 2. распоряжение управления архитектуры и градостроительства администрации Пермского муниципального района от 15.11.2018 № 58 «О разработке проектов планировки и проектов межевания части территории Пермского муниципального района Пермского края, предусматривающих размещение автомобильных дорог»; 3. настоящее техническое задание.
3	Цель разработки документации территориального планирования	Установление параметров планируемого размещения линейного объекта (в том числе примыканий к линейному объекту автомобильная дорога «Болгары – Юго-Камский – Крылово» – Ермозы, в целях организации подъездов к земельным участкам, расположенным по обе стороны от дороги). Установление параметров планируемого развития территории. Установление красных линий. Установление границ территорий общего пользования. Установление границ земельных участков, предназначенных для размещения линейных объектов. Определение местоположения границ образуемых и изменяемых земельных участков. Определение границ зон с особыми условиями использования территории, которые подлежат установлению в связи с размещением линейного объекта. Принятие обоснованных решений по размещению заездных карманов, посадочных площадок, мест установки автопавильонов общественного транспорта.
4	Заказчик (полное и сокращенное наименование)	Муниципальное казенное учреждение «Управление стратегического развития Пермского муниципального района» (МКУ «Управление стратегического развития Пермского района»)
5	Разработчик (полное и сокращенное наименование)	Единственный поставщик
6	Нормативно-правовая база для разработки документации территориального планирования	Градостроительный кодекс Российской Федерации; Земельный кодекс Российской Федерации; Водный кодекс Российской Федерации; Федеральный закон от 13.07.2015 № 218-ФЗ «О государственной регистрации недвижимости»; Федеральный закон от 08.11.2007 № 257-ФЗ «Об автомобильных дорогах и о дорожной деятельности в Российской Федерации и о внесении изменений в отдельные законодательные акты Российской Федерации»; Постановление Правительства Российской Федерации от 18.04.2016 № 322 «Об утверждении Положения о представлении в федеральный орган исполнительной власти (его территориальные органы), уполномоченный Правительством Российской Федерации на осуществление

Взам. инв. №	
Попл. и дата	
Инв. № подл.	

Изм.	Кол.уч.	Лист	№ док.	Подп.	Дата

		<p>государственного кадастрового учета, государственной регистрации прав, ведение Единого государственного реестра недвижимости и предоставление сведений, содержащихся в Едином государственном реестре недвижимости, федеральными органами исполнительной власти, органами государственной власти субъектов Российской Федерации и органами местного самоуправления дополнительных сведений, воспроизводимых на публичных кадастровых картах»;</p> <p>Постановление Правительства Российской Федерации от 02.09.2009 № 717 «О нормах отвода земель для размещения автомобильных дорог и (или) объектов дорожного сервиса»;</p> <p>Постановление Правительства Российской Федерации от 12.05.2017 № 564 «Об утверждении Положения о составе и содержании проектов планировки территории, предусматривающих размещение одного или нескольких линейных объектов»;</p> <p>Постановление Правительства Российской Федерации от 22.04.2017 № 485 «О составе материалов и результатов инженерных изысканий, подлежащих размещению в информационных системах обеспечения градостроительной деятельности, федеральной государственной информационной системе территориального планирования, государственном фонде материалов и данных инженерных изысканий, Едином государственном фонде данных о состоянии окружающей среды, ее загрязнении, а также о форме и порядке их представления»;</p> <p>Постановление Правительства Российской Федерации от 31.03.2017 № 402 «Об утверждении Правил выполнения инженерных изысканий, необходимых для подготовки документации по планировке территории, перечня видов инженерных изысканий, необходимых для подготовки документации по планировке территории, и о внесении изменений в постановление Правительства Российской Федерации от 19 января 2006 г. N 20»;</p> <p>Приказ Минстроя России от 25.04.2017 № 742/пр «О Порядке установления и отображения красных линий, обозначающих границы территорий, занятых линейными объектами и (или) предназначенных для размещения линейных объектов»;</p> <p>Приказ Минстроя России от 25.04.2017 № 740/пр «Об установлении случаев подготовки и требований к подготовке входящей в состав материалов по обоснованию проекта планировки территории схемы вертикальной планировки, инженерной подготовки и инженерной защиты территории»;</p> <p>Приказ Минстроя России от 25.04.2017 № 739/пр «Об утверждении требований к цифровым топографическим картам и цифровым топографическим планам, используемым при подготовке графической части документации по планировке территории»;</p> <p>СП 42.13330 «Градостроительство. Планировка и застройка городских и сельских поселений» Актуализированная редакция СНиП 2.07.01-89*;</p> <p>СП 34.13330.2012. «Свод правил. Автомобильные дороги. Актуализированная редакция СНиП 2.05.02-85*»;</p> <p>СП 47.13330.2012 «Инженерные изыскания для строительства. Основные положения»;</p> <p>СП 11-104-97 «Инженерно-геодезические изыскания для строительства», приложение Д (обязательное);</p> <p>ГКИНП-02-033-82 «Инструкция по топографической съемке в масштабах 1:5000, 1:2000, 1:1000 и 1:500»;</p> <p>ВСН 103-74 «Технические указания по проектированию пересечений и примыканий автомобильных дорог»;</p> <p>ГОСТ Р 52398-2005 Классификация автомобильных дорог. Основные параметры и требования;</p> <p>Решение Земского Собрания Пермского муниципального района Пермского края от 24.09.2015 № 97 «Об утверждении Положения об автомобильных дорогах и дорожной деятельности на территории</p>
--	--	--

Взам. инв. №	
Побл. и дата	
Инв. № подл.	

Изм.	Кол.уч.	Лист	№ док.	Подп.	Дата	

		Пермского муниципального района»; Постановление администрации Пермского муниципального района от 27.11.2018 № 605 «Об установлении придорожных полос автомобильных дорог общего пользования местного значения Пермского муниципального района»; Другие нормативно-правовые акты, регулирующие водоохранные, санитарные, противопожарные и др. нормы, а также нормативно - правовые акты Пермского края и Пермского муниципального района в области градостроительной деятельности.
7	Исходные данные	Документы, передаваемые Заказчиком Разработчику в электронном виде: Схема территориального планирования Пермского муниципального района, утвержденная решением Земского Собрания Пермского муниципального района Пермского края от 17.12.2010 № 134; Генеральный план Юго – Камского сельского поселения, утвержденный решением Совета депутатов Юго – Камского сельского поселения от 15.05.2014 № 54; Правила землепользования и застройки Юго – Камского сельского поселения, утвержденные решением Совета депутатов Юго – Камского сельского поселения от 24.12.2013 № 36.
8	Границы и площадь объекта проектирования	Пермский край, Пермский район, по части территории Юго – Камского сельского поселения. Протяженность автомобильной дороги «Болгары – Юго-Камский – Крылово» – Ермозы – 1,02 км (уточнить проектной документацией). Ширина территории проектирования – по 12,5 м в каждую сторону от оси автомобильной дороги.
9	Виды и состав работ	Подготовка документации по планировке территории выполняется на цифровом топографическом плане или плановой основе, доступной для осуществления планировочных мероприятий. 1. При подготовке документации по планировке территории необходимо выполнение следующих видов инженерных изысканий: инженерно-геодезические изыскания. Материалы и результаты инженерных изысканий должны быть представлены для размещения в государственной информационной системе обеспечения градостроительной деятельности Пермского муниципального района на бумажных и электронных носителях (CD диск) в виде отдельного отчета в формате, позволяющем обеспечить их размещение в информационной системе (*.pdf, *.tab, *.dxf, *.doc) в системе координат МСК-59, в масштабе 1:500. Состав и содержание проекта планировки территории должны соответствовать требованиям Градостроительного кодекса РФ и другим нормативно правовым документам в области градостроительной деятельности. <b>1.1. Основная часть проекта планировки территории включает в себя:</b> 2.1.1. чертеж красных линий, на котором отображаются: - границы территории, в отношении которой осуществляется подготовка проекта планировки; - существующие (ранее установленные в соответствии с законодательством Российской Федерации), устанавливаемые и отменяемые красные линии; - номера характерных точек красных линий, в том числе точек начала и окончания красных линий, точек изменения описания красных линий. Перечень координат характерных точек красных линий приводится в форме таблицы, которая является неотъемлемым приложением к чертежу красных линий; - пояснительные надписи, содержащие информацию о видах линейных объектов применительно к территориям, которые заняты такими объектами или предназначены для их размещения, о видах

Инв. № подл.	Взам. инв. №
Полп. и дата	

Изм.	Кол.уч.	Лист	№ док.	Подп.	Дата

		<p>территорий общего пользования, для которых установлены и (или) устанавливаются красные линии.</p> <p>2.1.2. чертеж границ зон планируемого размещения линейных объектов, на котором отображаются:</p> <ul style="list-style-type: none"> <li>- границы территории, в отношении которой осуществляется подготовка проекта планировки;</li> <li>- границы зон планируемого размещения линейного объекта;</li> <li>- номера характерных точек границ зон планируемого размещения линейного объекта, в том числе точек начала и окончания, точек изменения описания границ таких зон;</li> <li>- границы зон с особыми условиями использования территорий, подлежащие установлению в связи с размещением линейного объекта.</li> </ul> <p>2.1.3. чертеж границ зон планируемого размещения линейных объектов, подлежащих переносу (переустройству) из зон планируемого размещения линейных объектов:</p> <ul style="list-style-type: none"> <li>- границы территории, в отношении которой осуществляется подготовка проекта планировки;</li> <li>- границы зон планируемого размещения линейных объектов, подлежащих переносу (переустройству) из зон планируемого размещения линейного объекта;</li> <li>- номера характерных точек границ зон планируемого размещения линейных объектов, подлежащих переносу (переустройству) из зон планируемого размещения линейного объекта;</li> <li>- границы зон с особыми условиями использования территорий, подлежащие установлению в связи с размещением линейных объектов, подлежащих переносу (переустройству) из зон планируемого размещения линейного объекта.</li> </ul> <p>2.1.4. текстовую часть, которая должна содержать следующую информацию:</p> <ul style="list-style-type: none"> <li>- наименование, основные характеристики (категория, протяженность, проектная мощность, пропускная способность, грузонапряженность, интенсивность движения) и назначение планируемых для размещения линейных объектов;</li> <li>- перечень населенных пунктов, на территориях которых устанавливаются зоны планируемого размещения линейного объекта;</li> <li>- перечень координат характерных точек границ зон планируемого размещения линейного объекта;</li> <li>- перечень координат характерных точек границ зон планируемого размещения линейных объектов, подлежащих переносу (переустройству) из зон планируемого размещения линейного объекта;</li> <li>- предельные параметры разрешенного строительства, реконструкции объектов капитального строительства, входящих в состав линейного объекта в границах зон их планируемого размещения;</li> <li>- информация о необходимости осуществления мероприятий по защите сохраняемых объектов капитального строительства в связи с размещением линейного объекта;</li> <li>- информация о необходимости осуществления мероприятий по сохранению объектов культурного наследия от возможного негативного воздействия в связи с размещением линейного объекта;</li> <li>- информация о необходимости осуществления мероприятий по охране окружающей среды;</li> <li>- информация о необходимости осуществления мероприятий по защите территории от чрезвычайных ситуаций природного и техногенного характера, в том числе по обеспечению пожарной безопасности и гражданской обороне;</li> <li>- иная информация, обосновывающая принятые проектные решения.</li> </ul> <p><b>2.2. Материалы по обоснованию проекта планировки территории содержат:</b></p>
--	--	--

Взам. инв. №	
Полп. и дата	
Инв. № подл.	

Изм.	Кол.уч.	Лист	№ док.	Подп.	Дата

		<p>2.2.1. схему расположения элементов планировочной структуры с отображением:</p> <ul style="list-style-type: none"> <li>- границ территории, в отношении которой осуществляется подготовка схемы расположения элементов планировочной структуры;</li> <li>- границы зон планируемого размещения линейного объекта, устанавливаемые в соответствии с нормами отвода земельных участков для конкретных видов линейных объектов;</li> <li>- границы зон планируемого размещения линейных объектов, подлежащих переносу (переустройству) из зон планируемого размещения линейного объекта.</li> </ul> <p>2.2.2. схему использования территории в период подготовки проекта планировки территории, отображающую:</p> <ul style="list-style-type: none"> <li>- границы территории, в отношении которой осуществляется подготовка проекта планировки;</li> <li>- границы зон планируемого размещения линейного объекта, устанавливаемые в соответствии с нормами отвода земельных участков для конкретных видов линейных объектов;</li> <li>- границы зон планируемого размещения линейных объектов, подлежащих переносу (переустройству) из зон планируемого размещения линейного объекта;</li> <li>- сведения об отнесении к определенной категории земель в границах территории, в отношении которой осуществляется подготовка проекта планировки;</li> <li>- границы существующих земельных участков, учтенных в Едином государственном реестре недвижимости, в границах территории, в отношении которой осуществляется подготовка проекта планировки, с указанием номеров характерных точек границ таких земельных участков, а также форм собственности таких земельных участков и информации о необходимости изъятия таких земельных участков для государственных и муниципальных нужд;</li> <li>- контуры существующих сохраняемых объектов капитального строительства, а также подлежащих сносу и (или) демонтажу и не подлежащих переносу (переустройству) линейных объектов;</li> <li>- границы зон планируемого размещения объектов капитального строительства, установленные ранее утвержденной документацией по планировке территории, в случае планируемого размещения таковых в границах территории, в отношении которой осуществляется подготовка проекта планировки.</li> </ul> <p>2.2.3. схему организации улично-дорожной сети и движения транспорта, на которой отображаются:</p> <ul style="list-style-type: none"> <li>- границы территории, в отношении которой осуществляется подготовка проекта планировки;</li> <li>- границы зон планируемого размещения линейного объекта, устанавливаемые в соответствии с нормами отвода земельных участков для конкретных видов линейных объектов;</li> <li>- границы зон планируемого размещения линейных объектов, подлежащих переносу (переустройству) из зон планируемого размещения линейного объекта;</li> <li>- категории улиц и дорог;</li> <li>- линии внутриквартальных проездов и проходов в границах территории общего пользования, границы зон действия публичных сервитутов;</li> <li>- остановочные пункты наземного общественного пассажирского транспорта, входы (выходы) подземного общественного пассажирского транспорта;</li> <li>- объекты транспортной инфраструктуры с выделением эстакад, путепроводов, мостов, тоннелей, объектов внеуличного транспорта, железнодорожных вокзалов, пассажирских платформ, сооружений и устройств для хранения и обслуживания транспортных средств (в том</li> </ul>
--	--	--

Взам. инв. №	
Побл. и дата	
Инв. № подл.	

Изм.	Кол.уч.	Лист	№ док.	Подп.	Дата	

		<p>числе подземных) и иных подобных объектов;</p> <ul style="list-style-type: none"> <li>- хозяйственные проезды и скотопрогоны, сооружения для перехода диких животных;</li> <li>- основные пути пешеходного движения, пешеходные переходы на одном и разных уровнях;</li> <li>- направления движения наземного общественного пассажирского транспорта;</li> <li>- иные объекты транспортной инфраструктуры с учетом существующих и прогнозных потребностей в транспортном обеспечении территории.</li> </ul> <p>2.2.4. схему вертикальной планировки территории, инженерной подготовки и инженерной защиты территории с отображением:</p> <ul style="list-style-type: none"> <li>- границы зон планируемого размещения линейного объекта, устанавливаемые в соответствии с нормами отвода земельных участков для конкретных видов линейных объектов;</li> <li>- границы зон планируемого размещения линейных объектов, подлежащих переносу (переустройству) из зон планируемого размещения линейного объекта;</li> <li>- существующие и директивные (проектные) отметки поверхности по осям трасс автомобильных и железных дорог, проезжих частей в местах пересечения улиц и проездов и в местах перелома продольного профиля, а также других планировочных элементов для вертикальной увязки проектных решений, включая смежные территории;</li> <li>- проектные продольные уклоны, направление продольного уклона, расстояние между точками, ограничивающими участок с продольным уклоном;</li> <li>- горизонтали, отображающие проектный рельеф в виде параллельных линий;</li> <li>- поперечные профили автомобильных и железных дорог, улично-дорожной сети в масштабе 1:100 - 1:200. Ширина автомобильной дороги и функциональных элементов поперечного профиля приводится с точностью до 0,01 метра. Асимметричные поперечные профили сопровождаются пояснительной надписью для ориентации профиля относительно плана.</li> </ul> <p>2.2.5. схему границ территорий объектов культурного наследия (в случае наличия объектов культурного наследия в границах территории, в отношении которой осуществляется подготовка проекта планировки);</p> <p>2.2.6. схему границ зон с особыми условиями использования территории, на которой отображается:</p> <ul style="list-style-type: none"> <li>- границы территории, в отношении которой осуществляется подготовка проекта планировки;</li> <li>- границы зон планируемого размещения линейного объекта, устанавливаемые в соответствии с нормами отвода земельных участков для конкретных видов линейных объектов;</li> <li>- границы зон планируемого размещения линейных объектов, подлежащих переносу (переустройству) из зон планируемого размещения линейного объекта;</li> <li>- утвержденные в установленном порядке границы зон с особыми условиями использования территорий.</li> </ul> <p>2.2.7. схему границ территорий, подверженных риску возникновения чрезвычайных ситуаций природного и техногенного характера.</p> <p>2.2.8. схему конструктивных и планировочных решений, отображающую:</p> <ul style="list-style-type: none"> <li>- границы территории, в отношении которой осуществляется подготовка проекта планировки;</li> <li>- границы зон планируемого размещения линейного объекта, устанавливаемые в соответствии с нормами отвода земельных участков для конкретных видов линейных объектов;</li> <li>- ось планируемого линейного объекта с нанесением пикетажа и</li> </ul>
--	--	---


Инв. № подл.	Взам. инв. №
Побл. и дата	

Изм.	Кол.уч.	Лист	№ док.	Подп.	Дата



		2.4.2. границы зон с особыми условиями использования территорий; 2.4.3. местоположение существующих объектов капитального строительства; 2.4.4. границы особо охраняемых природных территорий; 2.4.5. границы территорий объектов культурного наследия.
10	Требования к содержанию и форме представляемых материалов заказчику	Материалы по выполненным работам передаются Заказчику с сопроводительным письмом. 1. Для проверки на соответствие законодательству и градостроительным нормативам и подготовки заключения на публичные слушания проект планировки и проект межевания территории представляются в МКУ «Управление стратегического развития Пермского района» в 2-х экз. на бумажном носителе и 1-м экз. на электронном носителе (CD диск). Электронная версия документации на диске должна быть аналогична по составу и содержанию бумажному носителю и выполнена в форматах *.tab, *.pdf и *.doc. 2. После утверждения проект планировки и проект межевания территории передаются Заказчику в 3-х экз. на бумажном носителе, в 1-м экз. на электронном носителе (CD диск). Электронная версия документации на диске должна быть аналогична по составу и содержанию бумажному носителю и выполнена в форматах *.tab, *.pdf и *.doc. Графические материалы передаются в масштабе: 1:500-1:10000 в системе МСК-59. (Схемы могут объединяться или быть выполнены на нескольких чертежах, при условии их информативности и читаемости).
11	Порядок согласования, обсуждения, экспертизы и утверждения проекта планировки	<b>Заказчик:</b> - обеспечивает организацию работ по согласованию и утверждению. <b>Подрядчик:</b> - осуществляет устранение замечаний заказчика, согласовывающих органов и организаций; - готовит демонстрационные материалы для оформления экспозиции по теме публичных слушаний; - принимает участие в проведении публичных слушаний и доработке проектной документации по их итогам.

**Схема расположения автомобильной дороги «Болгары – Юго-Камский – Крылово» – Ермозы**

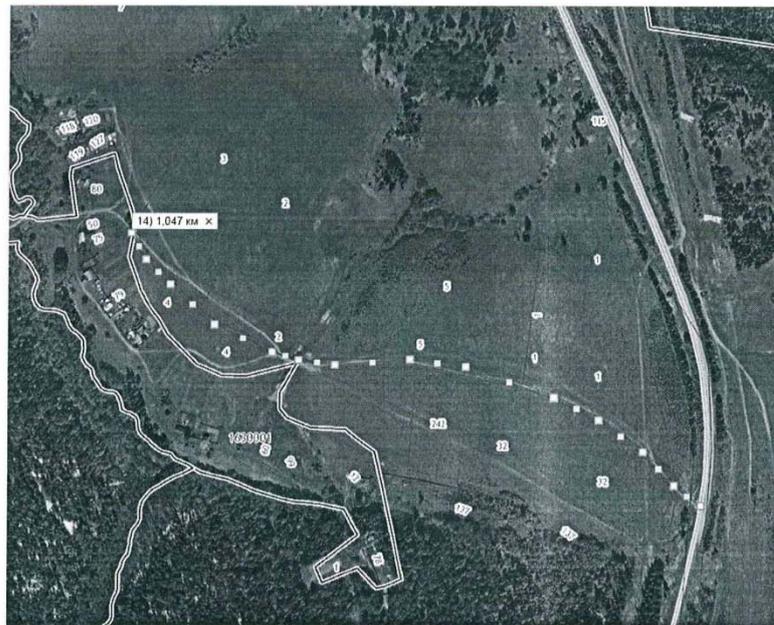

Проектируемая автомобильная дорога «Болгары – Юго-Камский – Крылово» – Ермозы

Взам. инв. №	
Полп. и дата	
Инв. № подл.	

Изм.	Кол.уч.	Лист	№ док.	Подп.	Дата

Заказчик:

Исполнитель:

МКУ «Управление стратегического  
развития Пермского района»

Индивидуальный предприниматель

 /Е.М. Воеводина/


 /А.В. Косачев /

М.П.

М.П.

Инв. № подл.	Подл. и дата	Взам. инв. №					85-2019-ИГДИ-П1	Лист
			Изм.	Кол.уч.	Лист	№ док.		

## Приложение Б. Ситуационный план

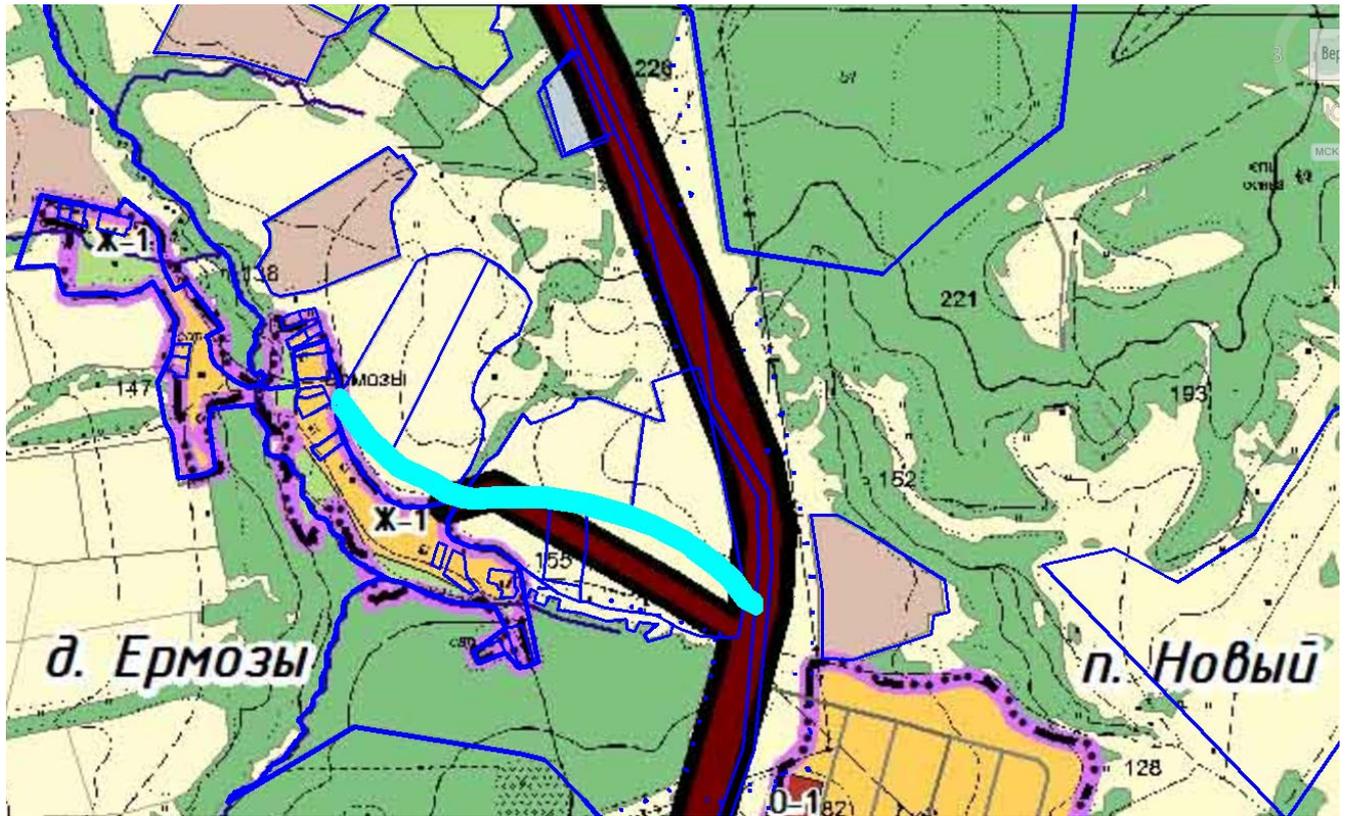

Инв. № подл.	Взам. инв. №
Подп. и дата	

Изм.	Кол.уч.	Лист	№ док.	Подп.	Дата

85-2019-ИГДИ-П1

Лист

# Приложение В. Выписка из реестра членов саморегулируемой организации

УТВЕРЖДЕНА  
приказом Федеральной службы  
по экологическому, технологическому и атомному  
надзору  
от 16 февраля 2017 г. № 58

## ВЫПИСКА ИЗ РЕЕСТРА ЧЛЕНОВ САМОРЕГУЛИРУЕМОЙ ОРГАНИЗАЦИИ

18.04.19  
(дата)

2669/2019  
(номер)

**Ассоциация «Инженерные изыскания в строительстве»**

(полное наименование саморегулируемой организации)

**115088, г. Москва, ул. 1-я Машиностроения, д.5, эт. 4, пом. 1, каб. 6А; www.oaiis.ru**

(адрес места нахождения, адрес официального сайта в информационно-телекоммуникационной сети "Интернет")

**СРО-И-001-28042009**

(регистрационный номер записи в государственном реестре саморегулируемых организаций)

№ п/п	Наименование	Сведения
1	Сведения о члене саморегулируемой организации: идентификационный номер налогоплательщика, полное и сокращенное (при наличии) наименование юридического лица, адрес места нахождения, фамилия, имя, отчество индивидуального предпринимателя, дата рождения, место фактического осуществления деятельности, регистрационный номер члена саморегулируемой организации в реестре членов и дата его регистрации в реестре членов	ИНН 5902873122 Общество с ограниченной ответственностью «Инженерно-технический центр «Горизонт» (ООО «ИТЦ «Горизонт») РФ, 614000, Пермский край, г. Пермь, ул. Монастырская, д.12, оф. 615  № 2274; 03.08.2012 г.
2	Дата и номер решения о приеме в члены саморегулируемой организации, дата вступления в силу решения о приеме в члены саморегулируемой организации	Протокол координационного совета «АИИС» № 115 от 03.08.2012 г.
3	Дата и номер решения об исключении из членов саморегулируемой организации, основания исключения	-----
4	Сведения о наличии у члена саморегулируемой организации права соответственно <b>выполнять инженерные изыскания</b> , осуществлять подготовку проектной документации, строительство, реконструкцию, капитальный ремонт объектов капитального строительства <b>по договору подряда на выполнение инженерных изысканий</b> , подготовку проектной документации, по договору строительного подряда, <b>заключаемым с использованием конкурентных способов заключения договоров:</b> а) в отношении объектов капитального строительства (кроме особо опасных, технически сложных и уникальных объектов, объектов использования атомной энергии); б) в отношении особо опасных, технически сложных и уникальных объектов капитального строительства (кроме объектов использования атомной энергии); в) в отношении объектов использования атомной	Имеет право выполнять инженерные изыскания по договору подряда, заключаемому с использованием конкурентных способов заключения договоров в отношении <u>объектов капитального строительства</u> (кроме особо опасных, технически сложных и уникальных объектов капитального строительства, объектов использования атомной энергии) (согласно п.5 и п.6 настоящей выписки)

1

Взам. инв. №	
Полп. и дата	
Инв. № подл.	

Изм.	Кол.уч.	Лист	№ док.	Подп.	Дата

85-2019-ИГ ДИ-П1

Лист

№ п/п	Наименование	Сведения
	энергии	
5	Сведения об уровне ответственности члена саморегулируемой организации по обязательствам по договору подряда на <b>выполнение инженерных изысканий</b> , подготовку проектной документации, по договору строительного подряда, в соответствии с которым указанным членом внесен взнос в компенсационный фонд возмещения вреда	<b>1 (первый)</b> уровень ответственности (стоимость работ по одному договору подряда не превышает 25 млн. руб.)  внесен взнос в размере <b>150 000</b> рублей
6	Сведения об уровне ответственности члена саморегулируемой организации по обязательствам по договорам подряда на <b>выполнение инженерных изысканий</b> , подготовку проектной документации, по договорам строительного подряда, заключаемым с использованием конкурентных способов заключения договоров, в соответствии с которым указанным членом внесен взнос в компенсационный фонд обеспечения договорных обязательств	<b>1 (первый)</b> уровень ответственности (размер обязательств по договорам, заключенным с использованием конкурсных процедур, не превышает 25 млн. руб.)  внесен взнос в размере <b>150 000</b> рублей
7	Сведения о приостановлении права <b>выполнять инженерные изыскания</b> , осуществлять подготовку проектной документации, строительство, реконструкцию, капитальный ремонт объектов капитального строительства	нет
8 *	Номер и дата выдачи свидетельства о допуске к определенному виду или видам работ, которые оказывают влияние на безопасность объектов капитального строительства. Свидетельство выдано взамен ранее выданного свидетельства (номер свидетельства, дата выдачи)	-----
9 *	Перечень видов работ, которые оказывают влияние на безопасность объектов капитального строительства и к которым член саморегулируемой организации имеет свидетельство о допуске.	-----
10 *	Сведения о приостановлении, о возобновлении, об отказе в возобновлении или о прекращении действия свидетельства о допуске члена саморегулируемой организации к определенному виду или видам работ, которые оказывают влияние на безопасность объектов капитального строительства	-----

Исполнительный директор  
(должность  
уполномоченного лица)

(подпись)

А.В. Матросова  
(инициалы, фамилия)



\* Пункты 8, 9 и 10 не применяются с 1 июля 2017 года.

2

Взам. инв. №

Полп. и дата

Инв. № подл.

Лист

85-2019-ИГ ДИ-П1

Изм. Кол.уч. Лист № док. Подп. Дата

# Приложение Г. Ведомость обследования геодезических пунктов

## Акт обследования пунктов ОМС

Сведения о состоянии геодезических пунктов, использованных при производстве работ на объекте: «Размещение линейного объекта – автомобильная дорога «Болгары – Юго-Камский – Крылово» - Ермозы».

Полевые работы выполнены ООО «ИТЦ «Горизонт» в 2019 году.

№ п/п	Тип и высота знака	Номер или название пункта, класс сети, тип центра и номер марки, ориентирные пункты	Сведения о состоянии пункта			Работы, выполненные по возобновлению внешнего оформления
			Центра	Наружного знака	Ориентирных пунктов	
1	Трубчатый центр	ОМЗ 307, 4 класс, Трубчатый центр, 1 ориентирный пункт	Сохранился	Отсутствует	ориентирный пункт сохранился	
2	Трубчатый центр	ОМЗ 309, 4 класс, Трубчатый центр, 1 ориентирный пункт	Сохранился	Отсутствует	ориентирный пункт сохранился	
3	Трубчатый центр	ОМЗ 310, 4 класс, Трубчатый центр, 1 ориентирный пункт	Сохранился	Отсутствует	ориентирный пункт сохранился	

Выполнил:



Косачев О.В.

Взам. инв. №	
Подл. и дата	
Инв. № подл.	

Изм.	Кол.уч.	Лист	№ док.	Подп.	Дата

85-2019-ИГДИ-П1

Лист

Приложение Д. Свидетельство о поверке геодезического оборудования

**ОБЩЕСТВО С ОГРАНИЧЕННОЙ ОТВЕТСТВЕННОСТЬЮ**  
**«ИСКАТЕЛЬ-2»**

 **Аттестат аккредитации в области обеспечения единства измерений на право поверки и калибровки средств измерений № RA.RU.311939**  
выдан Федеральной службой по аккредитации (Росаккредитация)

**СВИДЕТЕЛЬСТВО О ПОВЕРКЕ**

**№ 22804/S**

**Действительно до**  
**16 мая 2020 г.**

**Средство измерений** Тахеометр электронный Leica FlexLine TS02 5" power  
наименование, тип, модификация средства измерений,  
**№65933-16**  
регистрационный номер в Федеральном информационном фонде по обеспечению единства измерений  
присвоенный при утверждении

**заводской (серийный) номер** 1331351

**в составе** —

**номер знака предыдущей поверки** —

**поверено** в ПОЛНОМ ОБЪЕМЕ  
наименование единиц величин, диапазон измерений, на которых поверено средство измерений

**в соответствии с** МП АПМ 05-16  
наименование или обозначение документа, на основании которого выполнена поверка

**с применением эталонов:** Коллиматор универсальный УК-1 №109 ±1",  
регистрационный номер и (или) наименование, тип,  
светодальномер Топаз СП2 №21352 1-го разряда, рулетка измерительная  
ZNR100 №0120 ±0,15, Экзаменатор мод.130 №А-69/65470 ±4  
заводской номер, разряд, класс или погрешность эталонов, применяемых при поверке

**при следующих значениях влияющих факторов:** Температура +22°С,  
перечень влияющих факторов  
атмосферное давление 741 мм рт.ст., относительная влажность 56%  
нормированных в документе на методику поверки, с указанием их значений

**и на основании результатов первичной (периодической) поверки признано**  
ненужное зачеркнуть  
**пригодным к применению.**

**Знак поверки** 

**Начальник отдела метрологической службы** ИСКАТЕЛЬ-2 / Карпов Л. Е. /  
Должность руководителя подразделения Подпись фамилия, имя и отчество

**Поверитель** ИСКАТЕЛЬ-2 / Жукова М.А. /  
Подпись фамилия, имя и отчество

**Дата поверки** 17 мая 2019 г.

**ИИ2 № А10188**

Взам. инв. №	
Побл. и дата	
Инв. № подл.	

Изм.	Кол.уч.	Лист	№ док.	Подп.	Дата

# Приложение Е. Свидетельство о поверке геодезической спутниковой аппаратуры



**МЕТРОЛОГИЧЕСКИЙ ЦЕНТР  
ОБЩЕСТВО С ОГРАНИЧЕННОЙ ОТВЕТСТВЕННОСТЬЮ  
«АВТОПРОГРЕСС-М»**  
АТТЕСТАТ АККРЕДИТАЦИИ № RA.RU.311195  
ФЕДЕРАЛЬНОЙ СЛУЖБЫ ПО АККРЕДИТАЦИИ (РОСАККРЕДИТАЦИЯ)

**СВИДЕТЕЛЬСТВО О ПОВЕРКЕ  
А П М № 0 2 8 2 2 7 9**

Действительно до **16.05.2020 г.**

Средство измерений Аппаратура геодезическая спутниковая Sokkia GRX2,  
наименование, тип, модификация средства измерений,  
регистрационный № 44563-10  
регистрационный номер в Федеральном информационном фонде по обеспечению единства измерений, присвоенный при утверждении типа  
заводской (серийный) номер 1169-11403  
в составе -  
номер знака предыдущей поверки -  
поверено в полном объеме  
наименование единиц величин, диапазонов измерений, на которых поверено средство измерений  
в соответствии с МИ 2408-97  
наименование или обозначение документа, на основании которого выполнена поверка  
с применением эталонов: 3.2.АЦМ.0083.2017;  
регистрационный номер и (или) наименование, тип,  
Тахеометр электронный Leica TS30, Зав. №364046, 1-го разряда  
заводской номер, разряд, класс или погрешность эталонов, применяемых при поверке  
при следующих значениях влияющих факторов: температура 21/19 °С,  
перечень влияющих факторов,  
атмосферное давление 752 мм рт. ст., относительная влажность 46/40 %  
нормированных в документе на методику поверки, с указанием их значений при лабораторных и полевых (при необходимости) измерениях  
и на основании результатов первичной (периодической) поверки признано  
необходимо зачеркнуть  
пригодным к применению.

Знак поверки:



Руководитель отдела Ревин Кирилл Александрович  
должность руководителя подразделения Подпись фамилия, имя и отчество

Поверитель Вязовец Сергей Валентинович  
Подпись фамилия, имя и отчество

Дата поверки **17.05.2019 г.**

Взам. инв. №	
Побл. и дата	
Инв. № подл.	

Изм.	Кол.уч.	Лист	№ док.	Подп.	Дата

85-2019-ИГ ДИ-П1

Лист



МЕТРОЛОГИЧЕСКИЙ ЦЕНТР  
ОБЩЕСТВО С ОГРАНИЧЕННОЙ ОТВЕТСТВЕННОСТЬЮ  
«АВТОПРОГРЕСС-М»

АТТЕСТАТ АККРЕДИТАЦИИ № RA.RU.311195  
ФЕДЕРАЛЬНОЙ СЛУЖБЫ ПО АККРЕДИТАЦИИ (РОСАККРЕДИТАЦИЯ)

**СВИДЕТЕЛЬСТВО О ПОВЕРКЕ**  
**АПМ № 0282280**

Действительно до **16.05.2020 г.**

Средство измерений Аппаратура геодезическая спутниковая Sokkia GRX2,

наименование, тип, модификация средства измерений,

регистрационный № 44563-10

регистрационный номер в Федеральном информационном фонде по обеспечению единства измерений, присвоенный при утверждении типа

заводской (серийный) номер

1169-11559

в составе -

номер знака предыдущей поверки -

поверено в полном объёме

наименование единиц величин, диапазонов измерений, на которых поверено средство измерений

в соответствии с МИ 2408-97

наименование или обозначение документа, на основании которого выполнена поверка

с применением эталонов:

3.2.АЦМ.0083.2017;

регистрационный номер и (или) наименование, тип,

Тахеометр электронный Leica TS30, Зав. №364046, 1-го разряда

заводской номер, разряд, класс или погрешность эталонов, применяемых при поверке

при следующих значениях влияющих факторов:

температура 21/19 °С,

перечень влияющих факторов,

атмосферное давление 752 мм рт. ст., относительная влажность 46/40 %

нормированных в документе на методику поверки, с указанием их значений при лабораторных и полевых (при необходимости) измерениях

и на основании результатов первичной (периодической) поверки признано

неужное зачеркнуть

пригодным к применению.

Знак поверки:



Руководитель отдела

должность руководителя подразделения

Подпись

Ревин Кирилл Александрович

фамилия, имя и отчество

Поверитель

Подпись

Вязовец Сергей Валентинович

фамилия, имя и отчество

Дата поверки **17.05.2019 г.**

1974

Взам. инв. №	
Побл. и дата	
Инв. № подл.	

Изм.	Кол.уч.	Лист	№ док.	Подп.	Дата

85-2019-ИГ ДИ-П1

Лист

# Приложение Ж. Акт приемочного контроля инженерно-геодезических работ

## АКТ приемки полевых работ

По объекту: «Топографическая съемка части территории южнее д. Чуваки Култаевско сельского поселения Пермского муниципального района Пермского края, в отношении земельных участков с кадастровыми номерами 59:32:3980009:6253, 59:32:3980008:3308, 59:32:0000000:172»

Руководитель партии: Косачев О.В.  
 Система координат: местная МСК-59  
 Система высот: Балтийская  
 Используемые приборы: электронный тахеометр Leica FlexLine TS02 5" power  
 Свидетельство о проверке №22804/S от 17 мая 2019 года.

### Объем выполненных работ:

	Виды работ	Объем в натуральном выражении		Примечание
		По заданию	фактически	
	2	3	4	5
1	Топографическая съемка в М 1:500 с сечением рельефа 0,5м	55,3 Га	55,3 Га	
2	Съемочное обоснование: Теодолитный ход и ход технического нивелирования	2,26 км	2,26 км	
3	Исходные пункты		3 шт.	ОМЗ 264, 266, 267

### II. Результаты полевой проверки:

Планово-высотное съемочное обоснование построено в виде системы теодолитных, нивелирных ходов от пунктов ОМС.

Контроль съемки произведен:

• Инструментально с контрольной станции взято 7 пикетов, согласно СП 47.13330.2016, средняя погрешность М 1:1000 принимается равной  $\frac{1}{4}$ , высоты сечения 0,5м., что составляет - 12см. Расхождение отметок с планом составило: от 0 до 12 см - 6; от 12 до 17 см - 1; свыше 17 см --нет. Средняя ошибка составила — 3 см. Средняя погрешность определения планового положения промерных точек относительно точек съемочного обоснования не превышало 0,2 мм в масштабе плана. Плотность точек съемочного обоснования: 1т. На 0,35 га. Точность положения трасс коммуникаций соответствует СП.

### III. К приемке предъявлены и приняты следующие материалы:

1. Полевые журналы .
2. Топографический план М 1:500
3. Папка с техническими документами (по описи)

### IV. Замечания и предложения по работе:

Улучшить качество ведения полевых журналов, составления крок и абрис

### V. Заключение:

Выполненные работы отвечают требованиям инженерных изысканий для строительства СП 11-104-97 с качеством хорошо

Принимающий: Руководитель партии



Косачев О.В.

Сдающий: инженер-топограф



Бугрин Д.А.

Взам. инв. №	
Побл. и дата	
Инв. № подл.	

Изм.	Кол.уч.	Лист	№ док.	Подп.	Дата

85-2019-ИГ ДИ-П1

Лист


ГРАФИЧЕСКАЯ ЧАСТЬ

Согласовано	


Взам. инв. №	
Подп. и дата	

Изм.	Кол.уч.	Лист	№ док.	Подп.	Дата
Выполнил		Бугрин Д.А.		<i>Бугрин</i>	05.19
Проверил		Косачев О.В.		<i>Косачев</i>	05.19

85-2019-ИГДИ-Г			
ГРАФИЧЕСКАЯ ЧАСТЬ	Стадия	Лист	Листов
	П	-	1
	ООО «ИТЦ «Горизонт»		

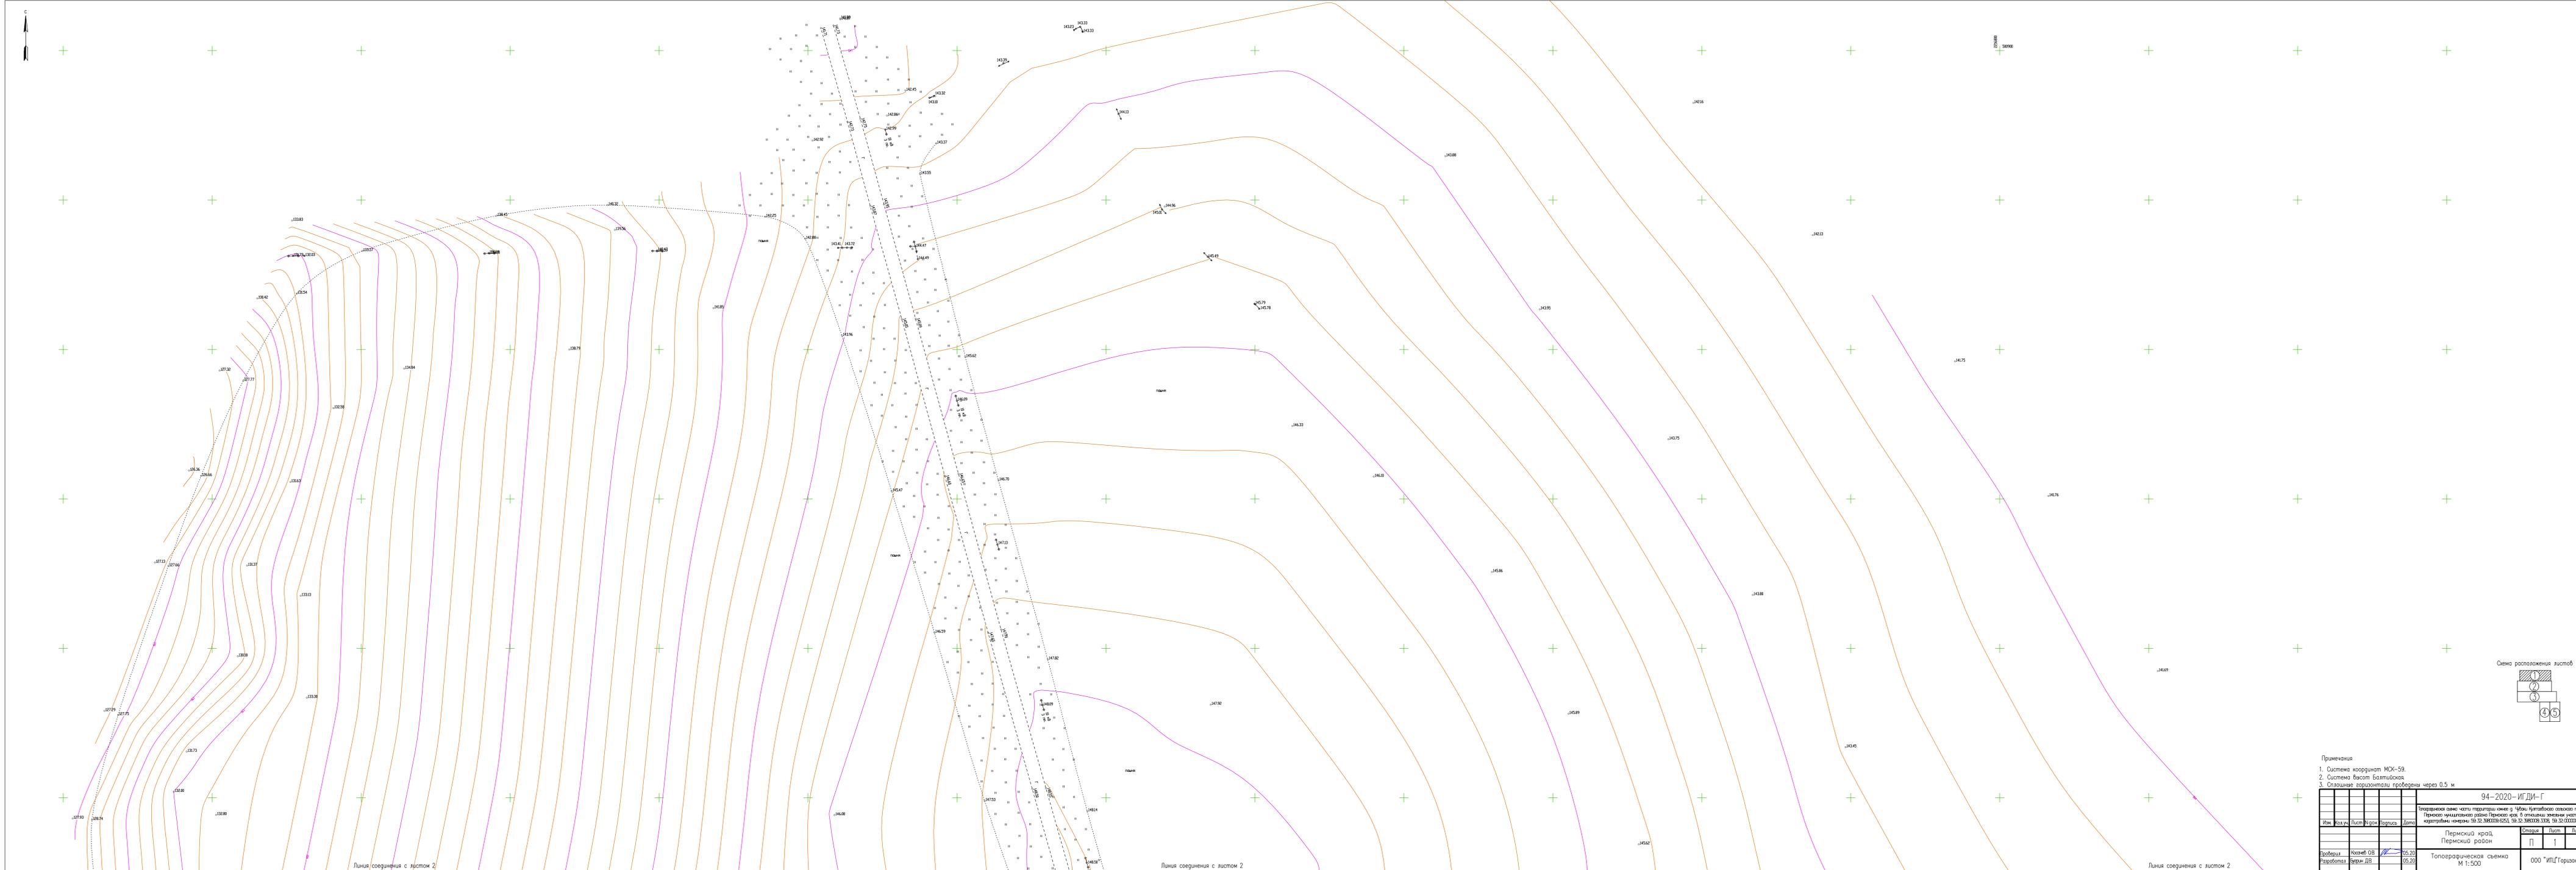




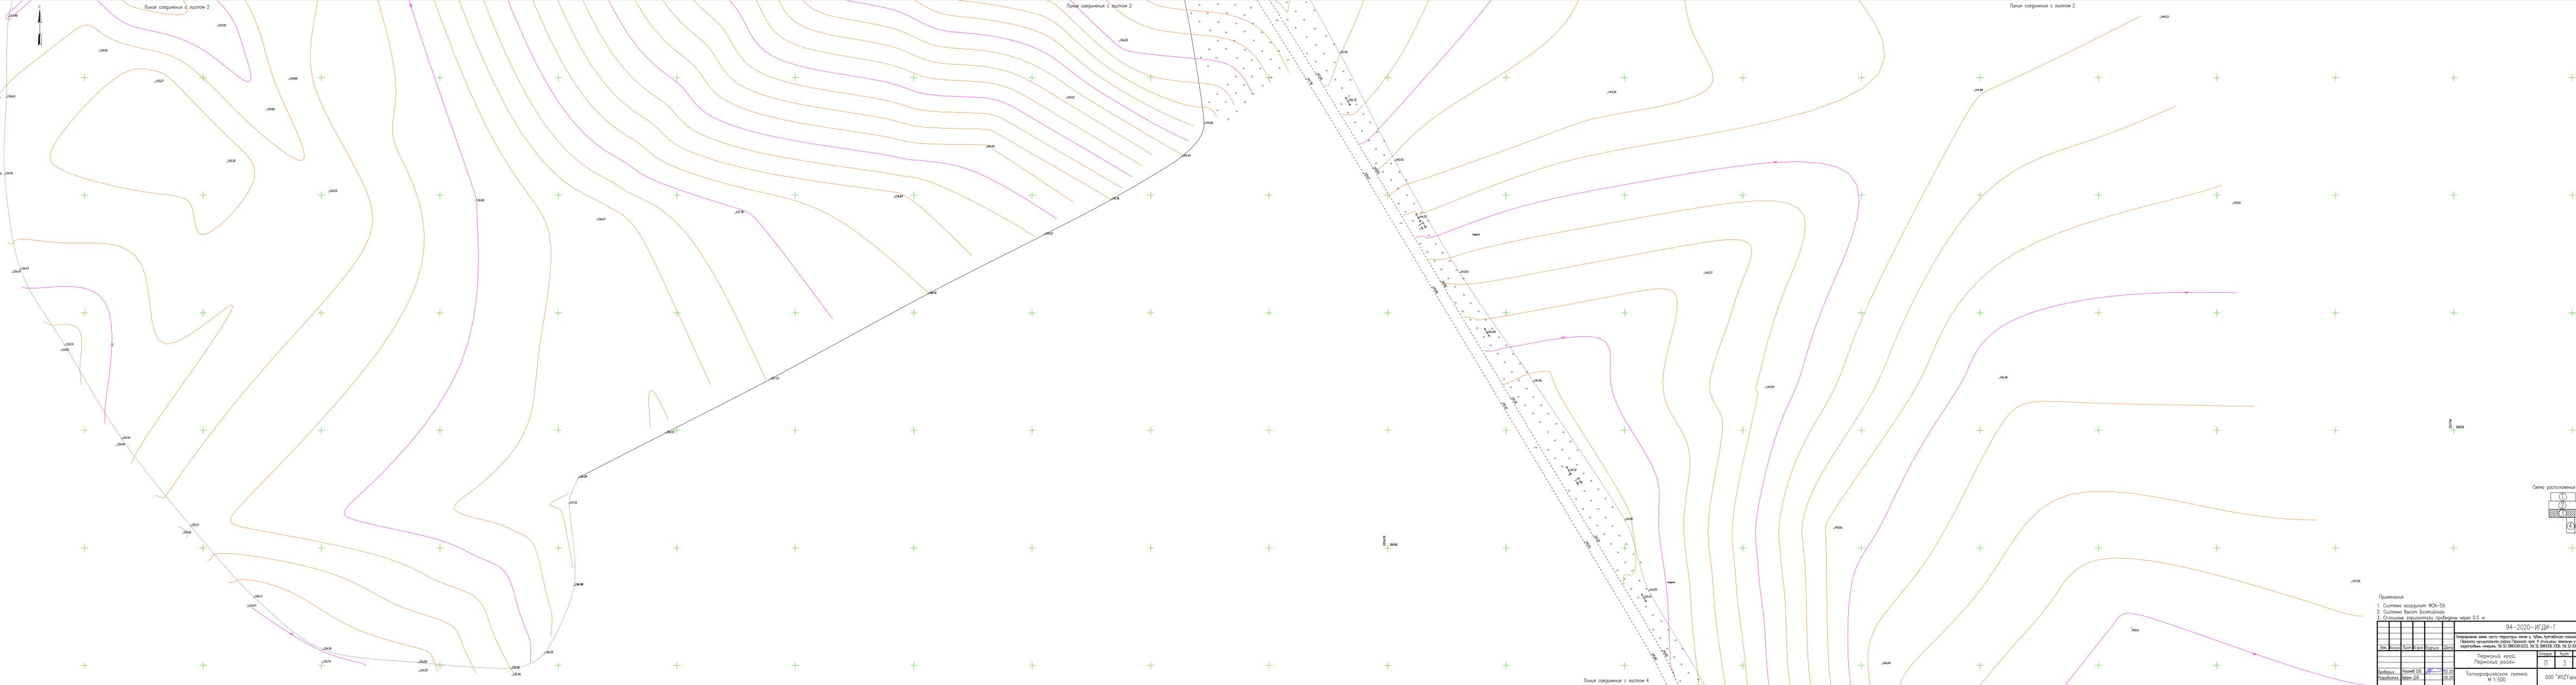

Примечания:  
 1. Система координат МСК-58  
 2. Система высот Балтийская  
 3. Сплошные горизонталы пробрана через 0.5 м

		94-2020-ИГДИ-Г	
		Топографическая съемка территории участка с кадастровым номером 50-02-0080303-00-02-0010011-02	
		Пермский край, Пермский район	
		Сетка	Листы
		П	3 5
Исполнитель	Кочетов О.В.	05.03	Топографическая съемка
Разработчик	Будык И.В.	05.03	М 1:500
		000 "ИПЦ Горизонт"	

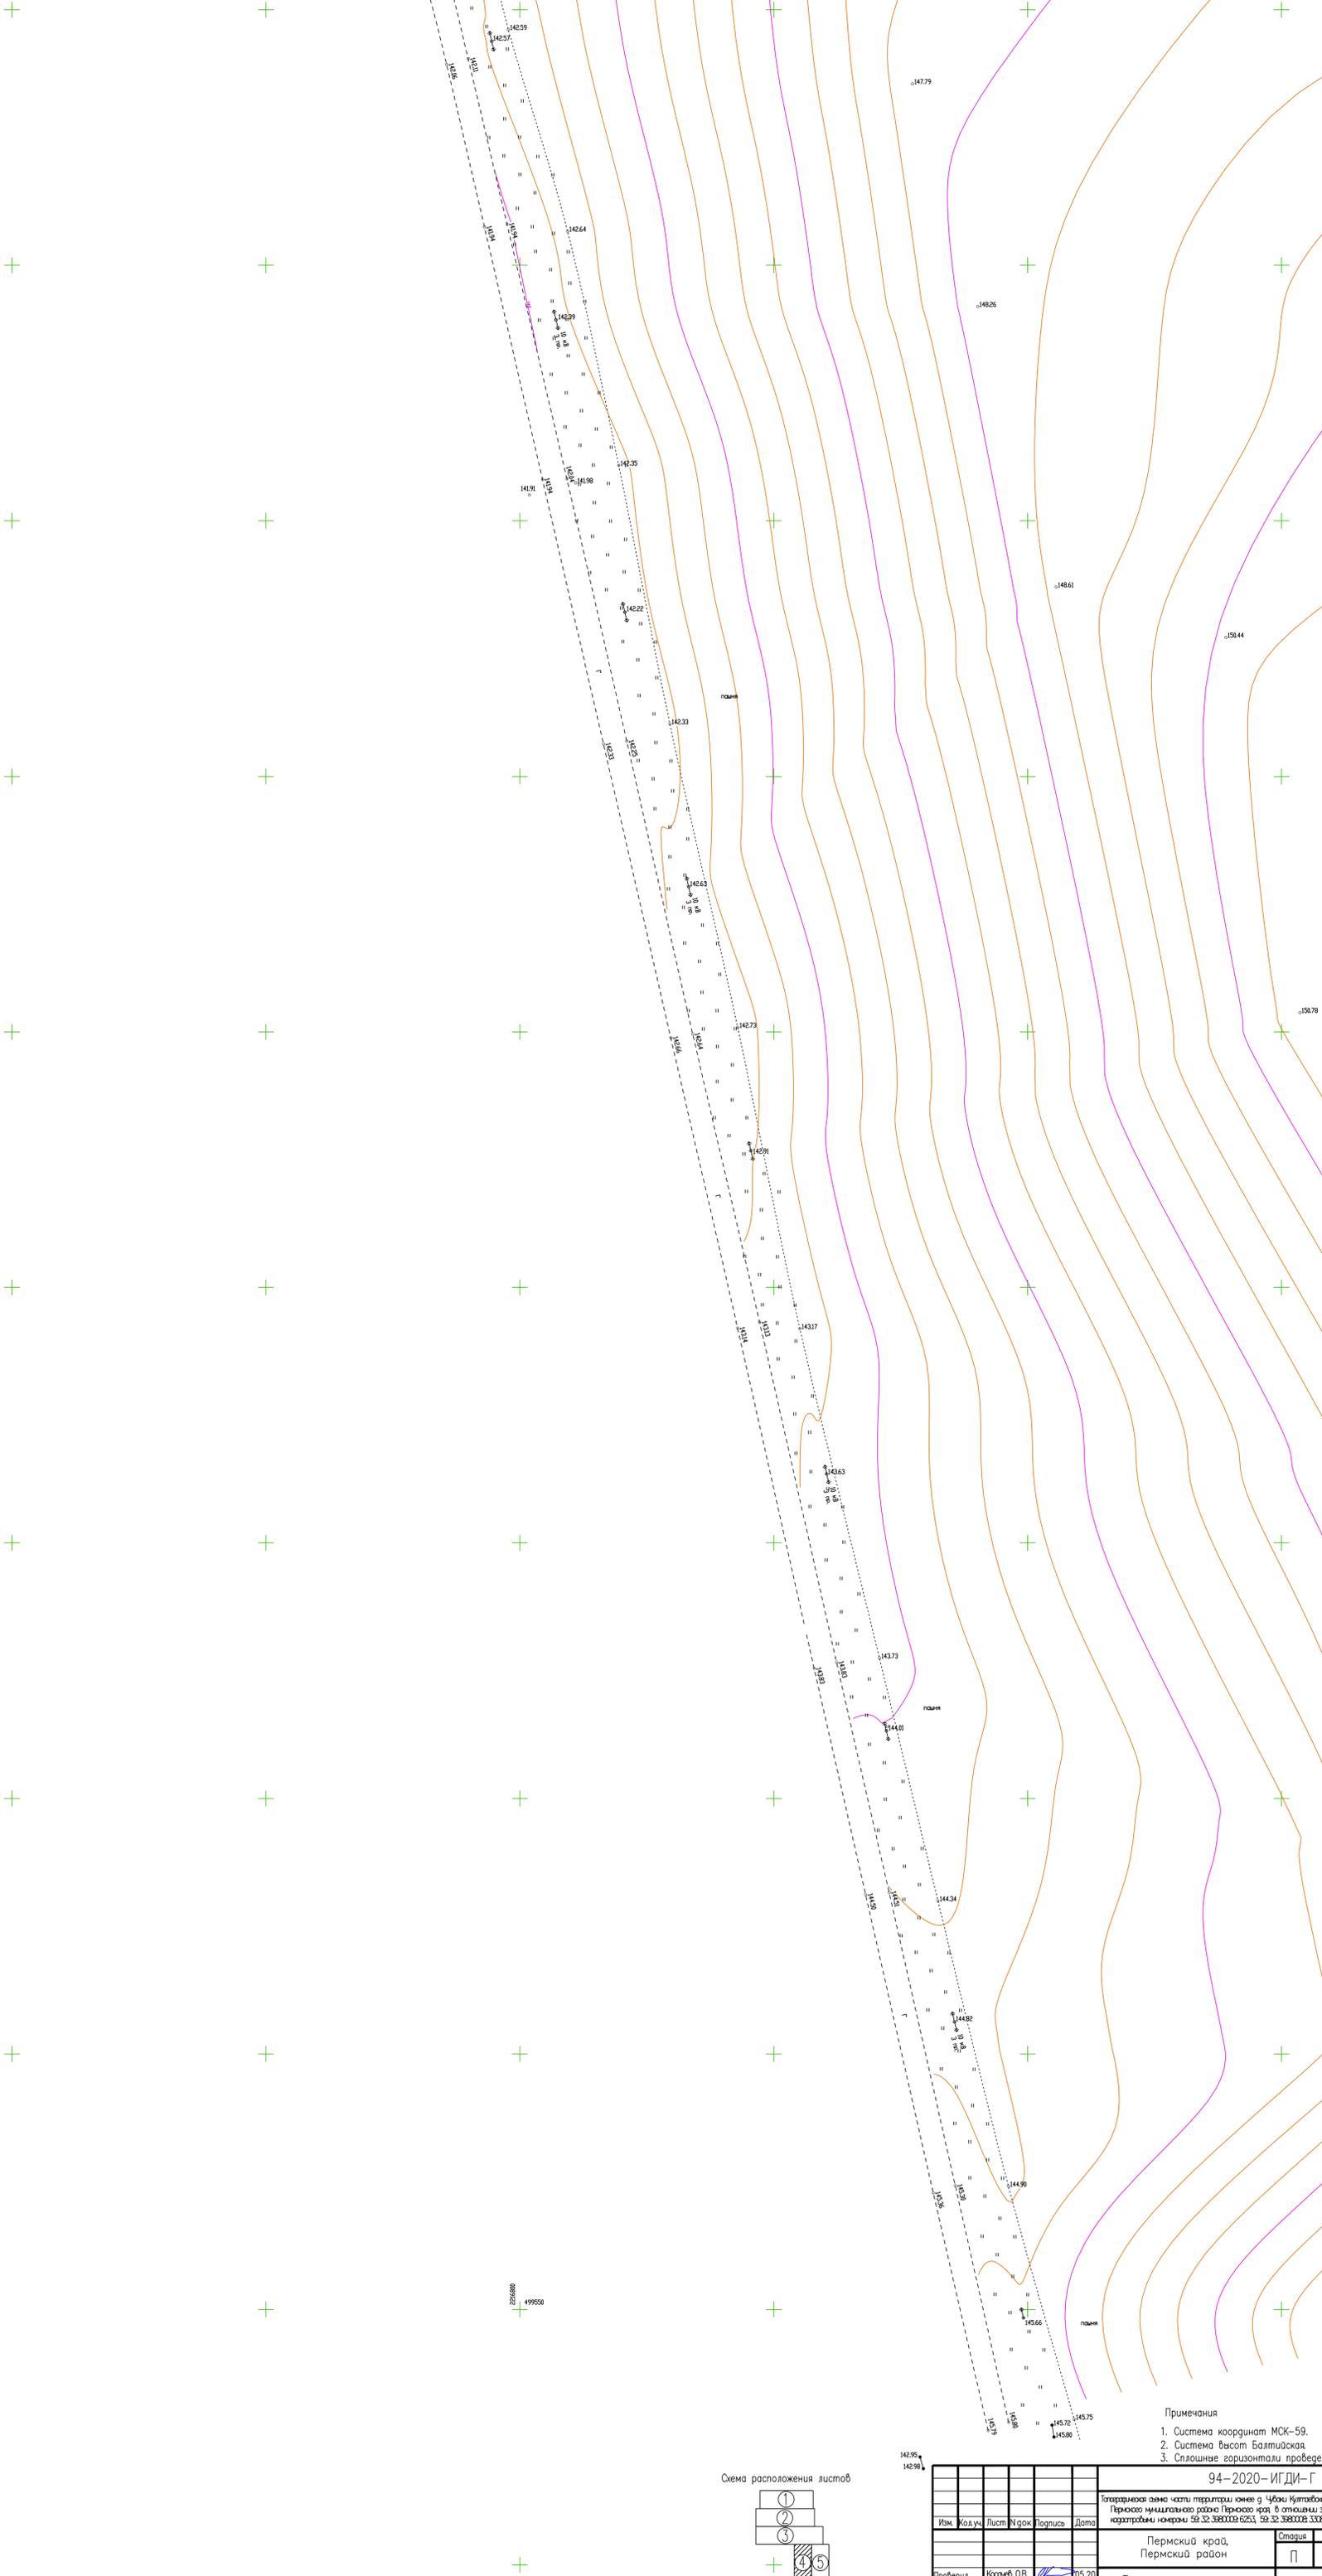


Линия соединения с листом 5


Линия соединения с листом 5

- Примечания
1. Система координат МСК-59.
  2. Система высот Балтийская.
  3. Сплошные горизонталы проведены через 0.5 м.

Схема расположения листов

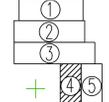

Изм.	Кол.уч.	Лист	Исполн.	Подпись	Дата	94-2020-ИГДИ-Г			
Топографическая съемка территории южнее д. Чумаки Култубовского сельского поселения Пермского муниципального района Пермского края в отношении земельных участков с кадастровыми номерами 59.32.3880008.6253, 59.32.3880008.3338, 59.32.0000000.172						Пермский край, Пермский район			
Проверил: Козаев ОВ						05.20	Стадия	Лист	Листов
Разработал: Бурин ДВ						05.20	П	4	5
Топографическая съемка М 1:500						ООО "ИПЦ" Горизонт"			

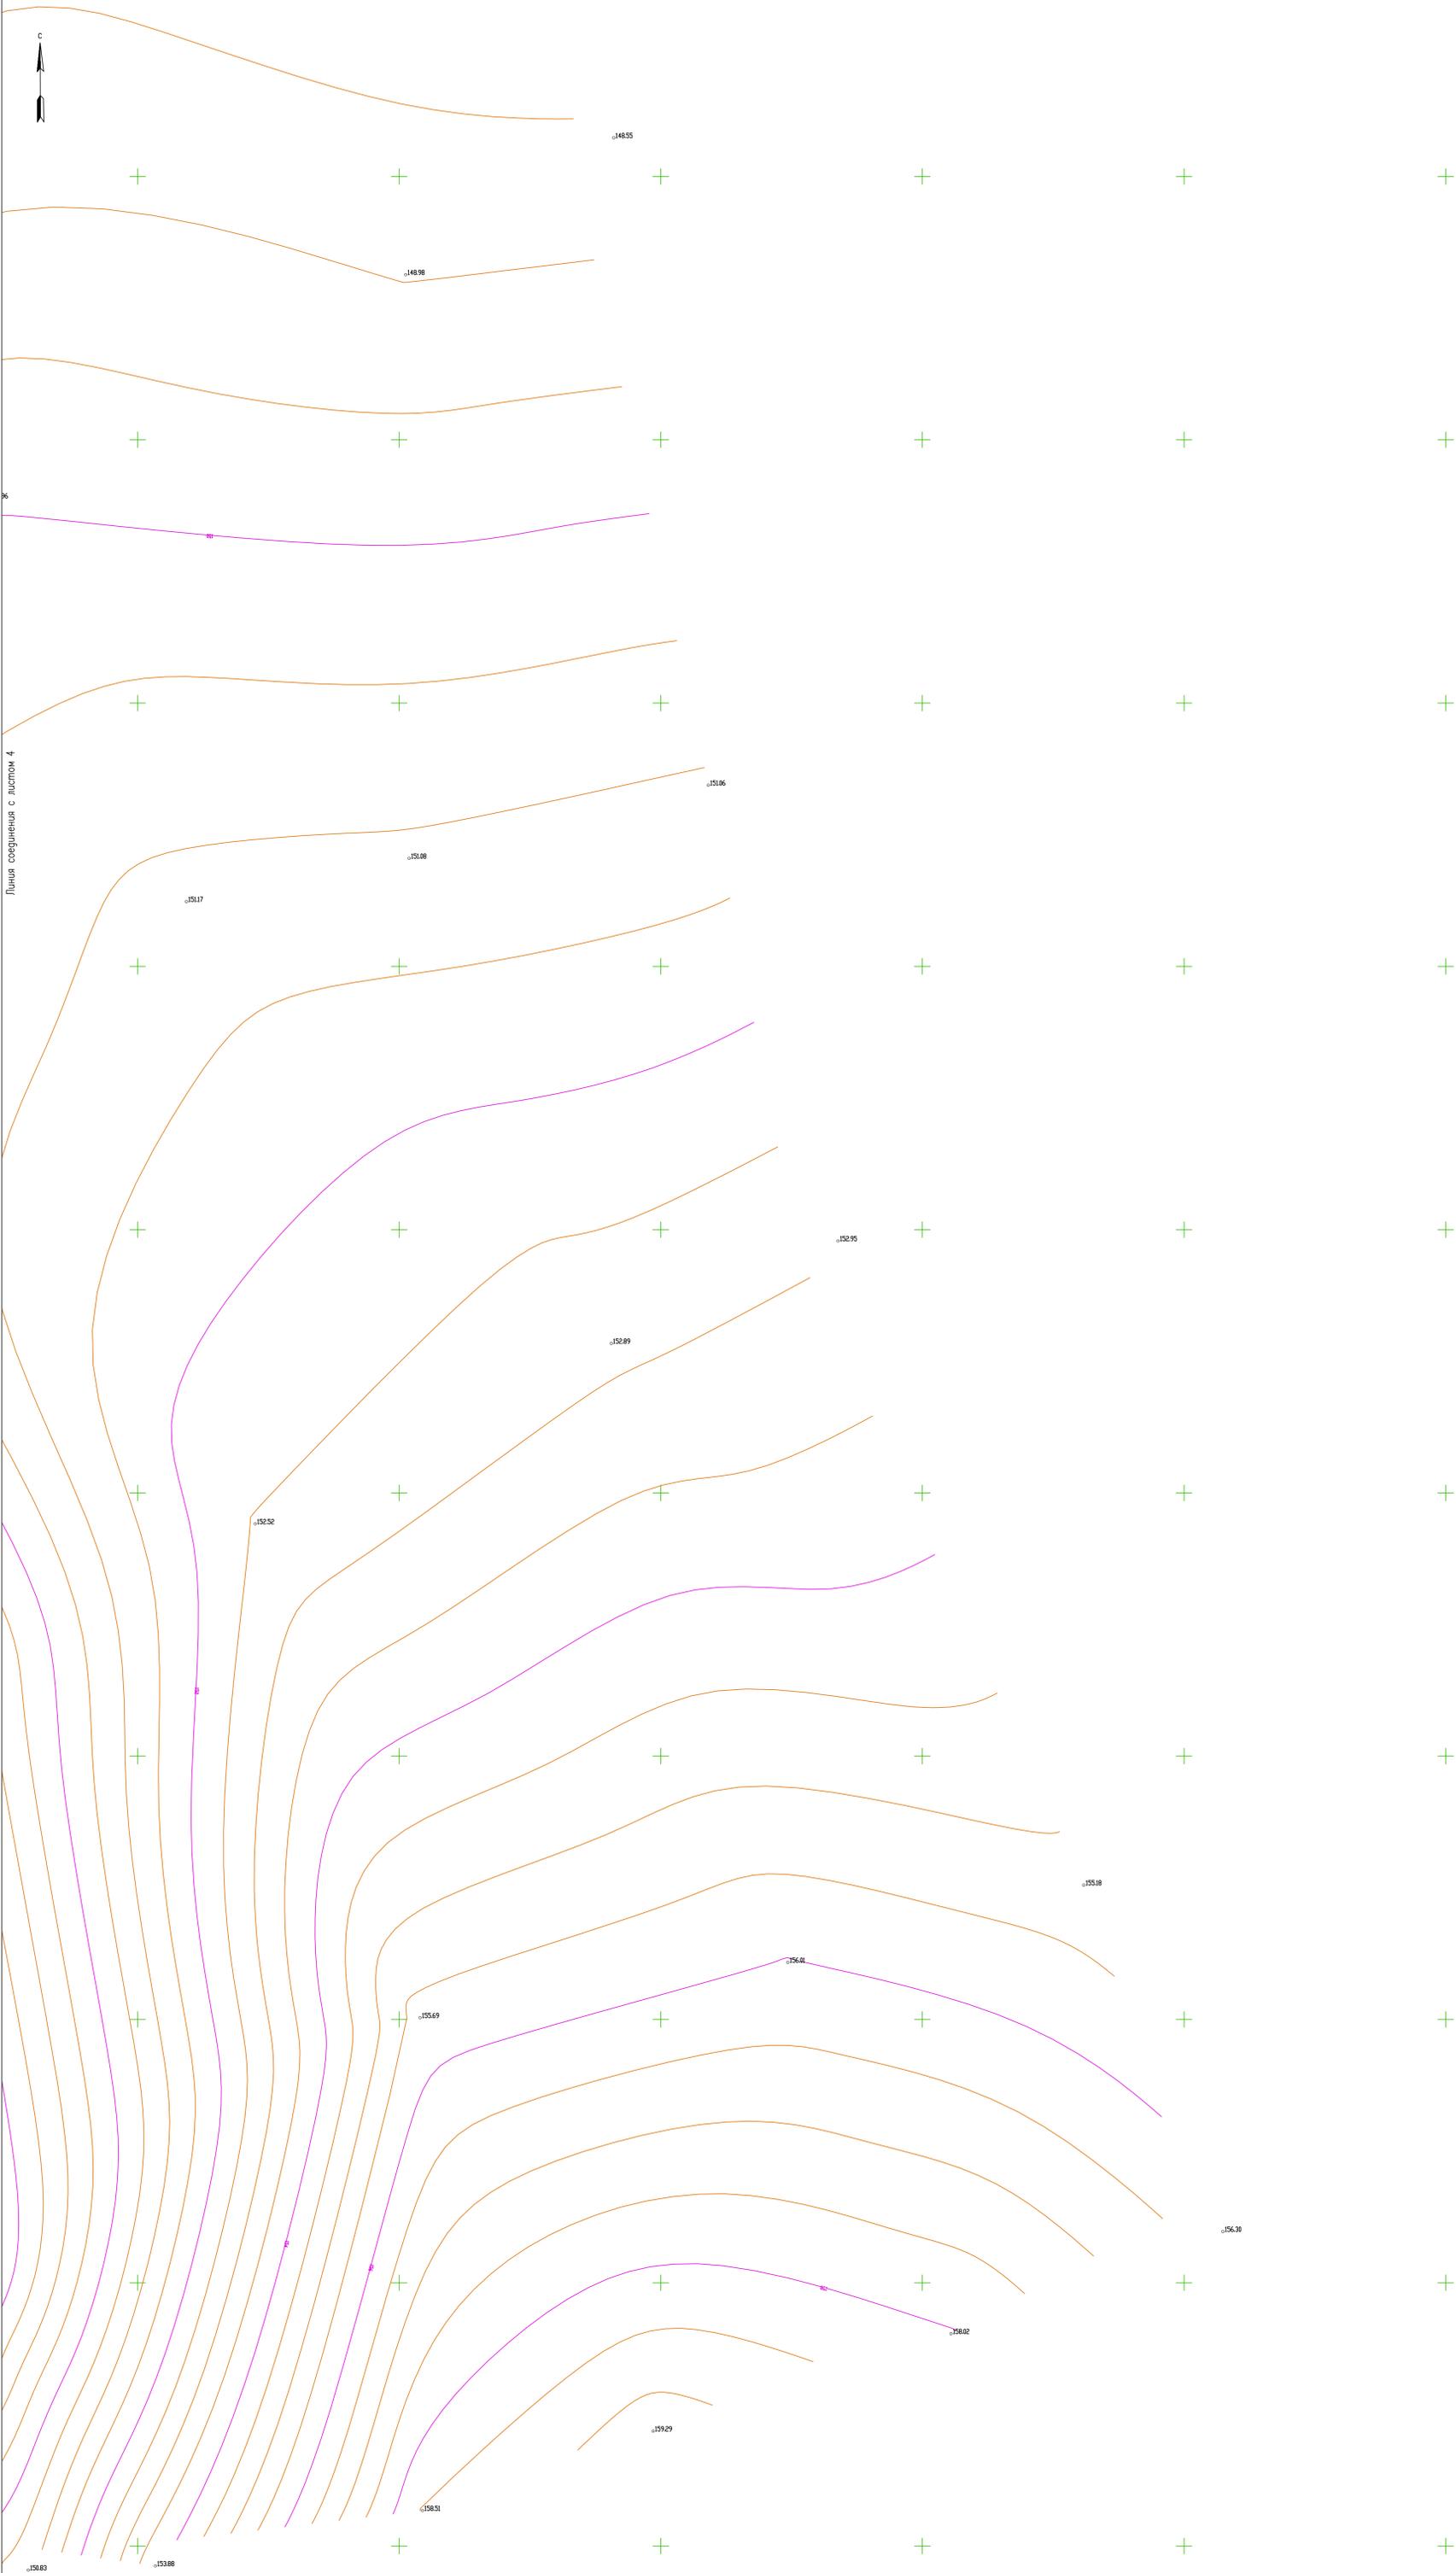


Линия соединения с листом 4

Линия соединения с листом 4

- Примечания
1. Система координат МСК-59.
  2. Система высот Балтийская.
  3. Сплошные горизонталы проведены через 0,5 м


Схема расположения листов

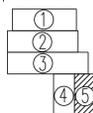

94-2020-ИГДИ-Г					
Топографическая съемка части территории земли г. Чусовы Култубовского сельского поселения Пермского муниципального района Пермского края в отношении земельных участков с кадастровыми номерами 59.32.3880008.6253, 59.32.3880008.3338, 59.32.0000000.172					
Изм.	Кол.уч.	Лист	№док.	Подпись	Дата
Пермский край, Пермский район				Стадия	Лист
				П	5
Проверил	Козлов ОВ			05.20	
Разработал	Бурин ДВ			05.20	
Топографическая съемка М 1:500				ООО "ИПЦ"Горизонт"	

Условные обозначения:

-  граница с. Полюдово
-  граница с. Чуваки
-  граница проектируемой территории
-  граница земельных участков, согласно сведениям ЕГРН
-  граница кадастрового квартала, согласно сведениям ЕГРН
  
-  Населенный пункт
-  РД – Зона застройки дачными домами, коллективных садов, садово-огородных участков
-  ОПВ – Территории общего пользования водных объектов
-  ОПД – Территории общего пользования дорожной сети
  
- Элементы планировочной структуры:
-  территория ведения гражданами садоводства или огородничества для собственных нужд/территория общего пользования

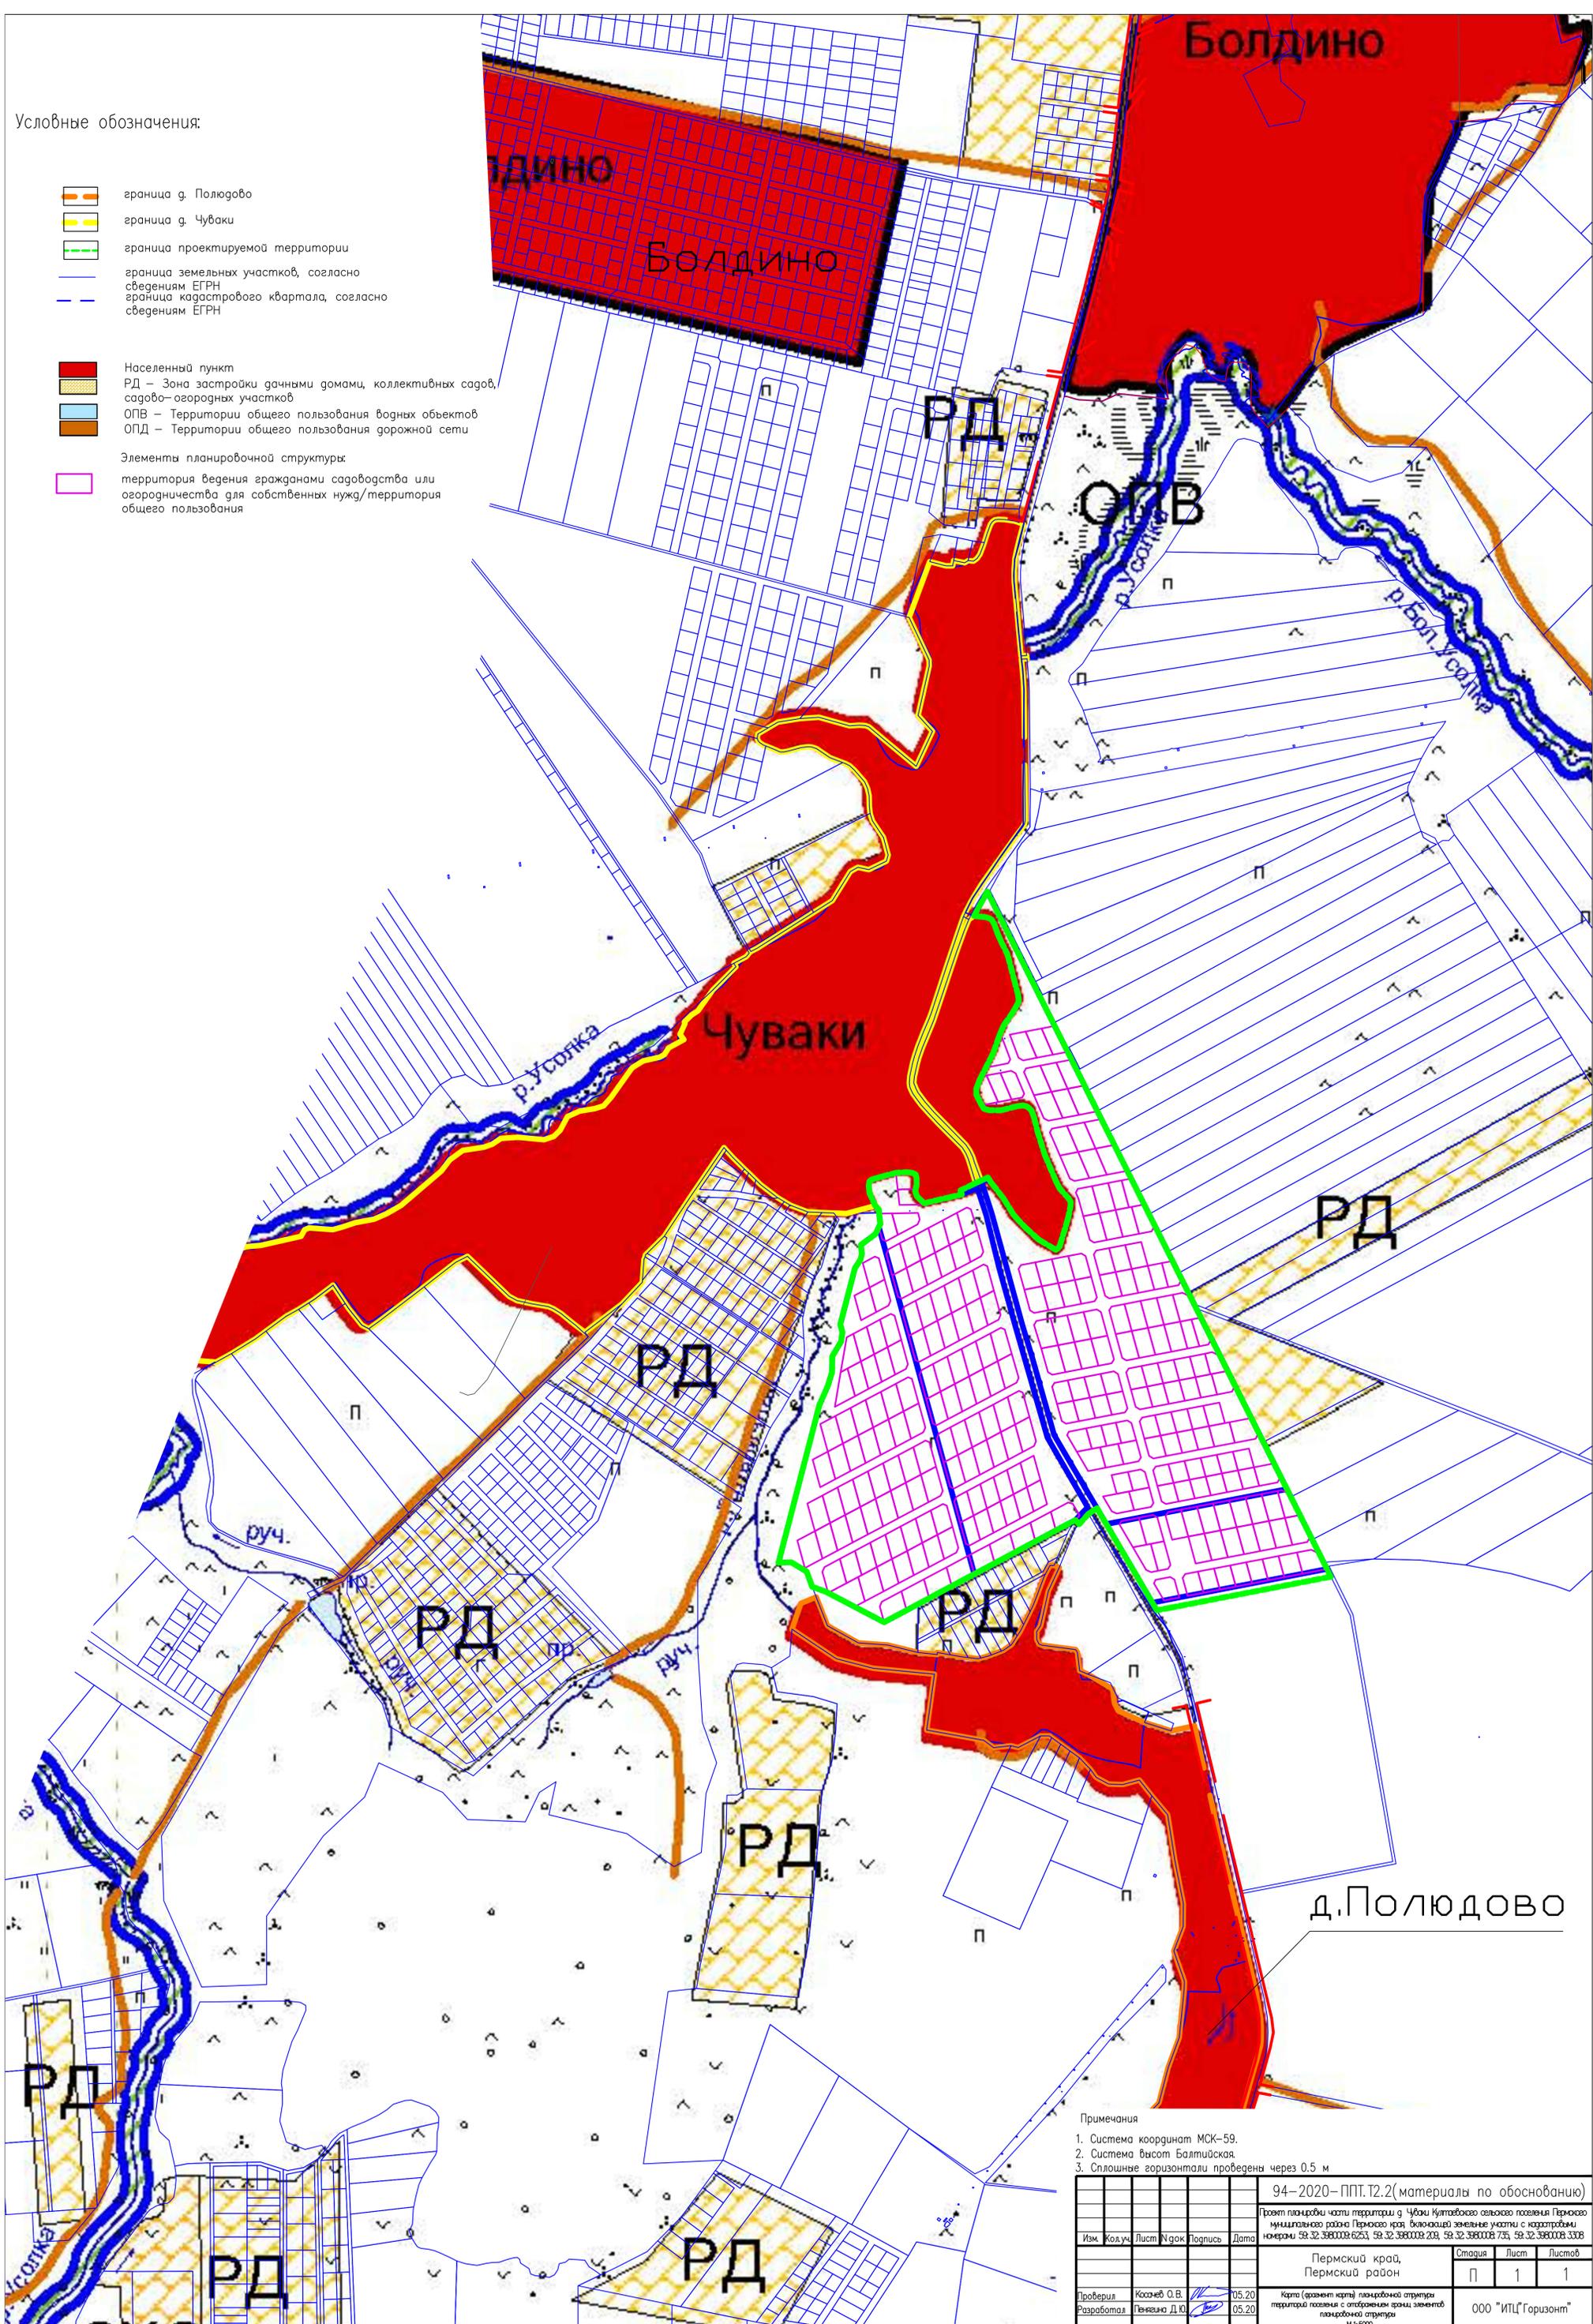

Примечания

1. Система координат МСК-59.
2. Система высот Балтийская.
3. Сплошные горизонтали проведены через 0,5 м

		94-2020-ППТ.Т2.2(материалы по обоснованию)				
		Проект планировки части территории с. Чуваки Кутавского сельского поселения Пермского муниципального района Пермского края, включающей земельные участки с кадастровыми номерами 59.32.3980008.6253, 59.32.3980008.209, 59.32.3980008.735, 59.32.3980008.3308				
Изм.	Кодыч	Лист	№ док	Подпись	Дата	
				Пермский край, Пермский район		
				Стация	Лист	Листов
				П	1	1
Проверил	Косачев О.В.			05.20		
Разработал	Тевязина Д.Ю.			05.20		
				Карта (фрагмент карты) планировочной структуры территории поселка с отображением границ элементов планировочной структуры М:1:500		
				ООО "ИПЦ"Горизонт"		

Условные обозначения:

-  граница с. Полюдово
-  граница с. Чуваки
-  граница проектируемой территории
  
-  граница кадастрового квартала, согласно сведениям ЕГРН
-  грабидная дорога
-  дорога с асфальтовым покрытием
-  дорога с щебеночным покрытием
-  полевая дорога
-  направление движения транспорта
-  направление движения пешеходов
-  проезжая часть
-  Остановочный пункт
  
- Элементы планировочной структуры:
-  территория общего пользования
-  территория ведения гражданами садоводства или огородничества для собственных нужд



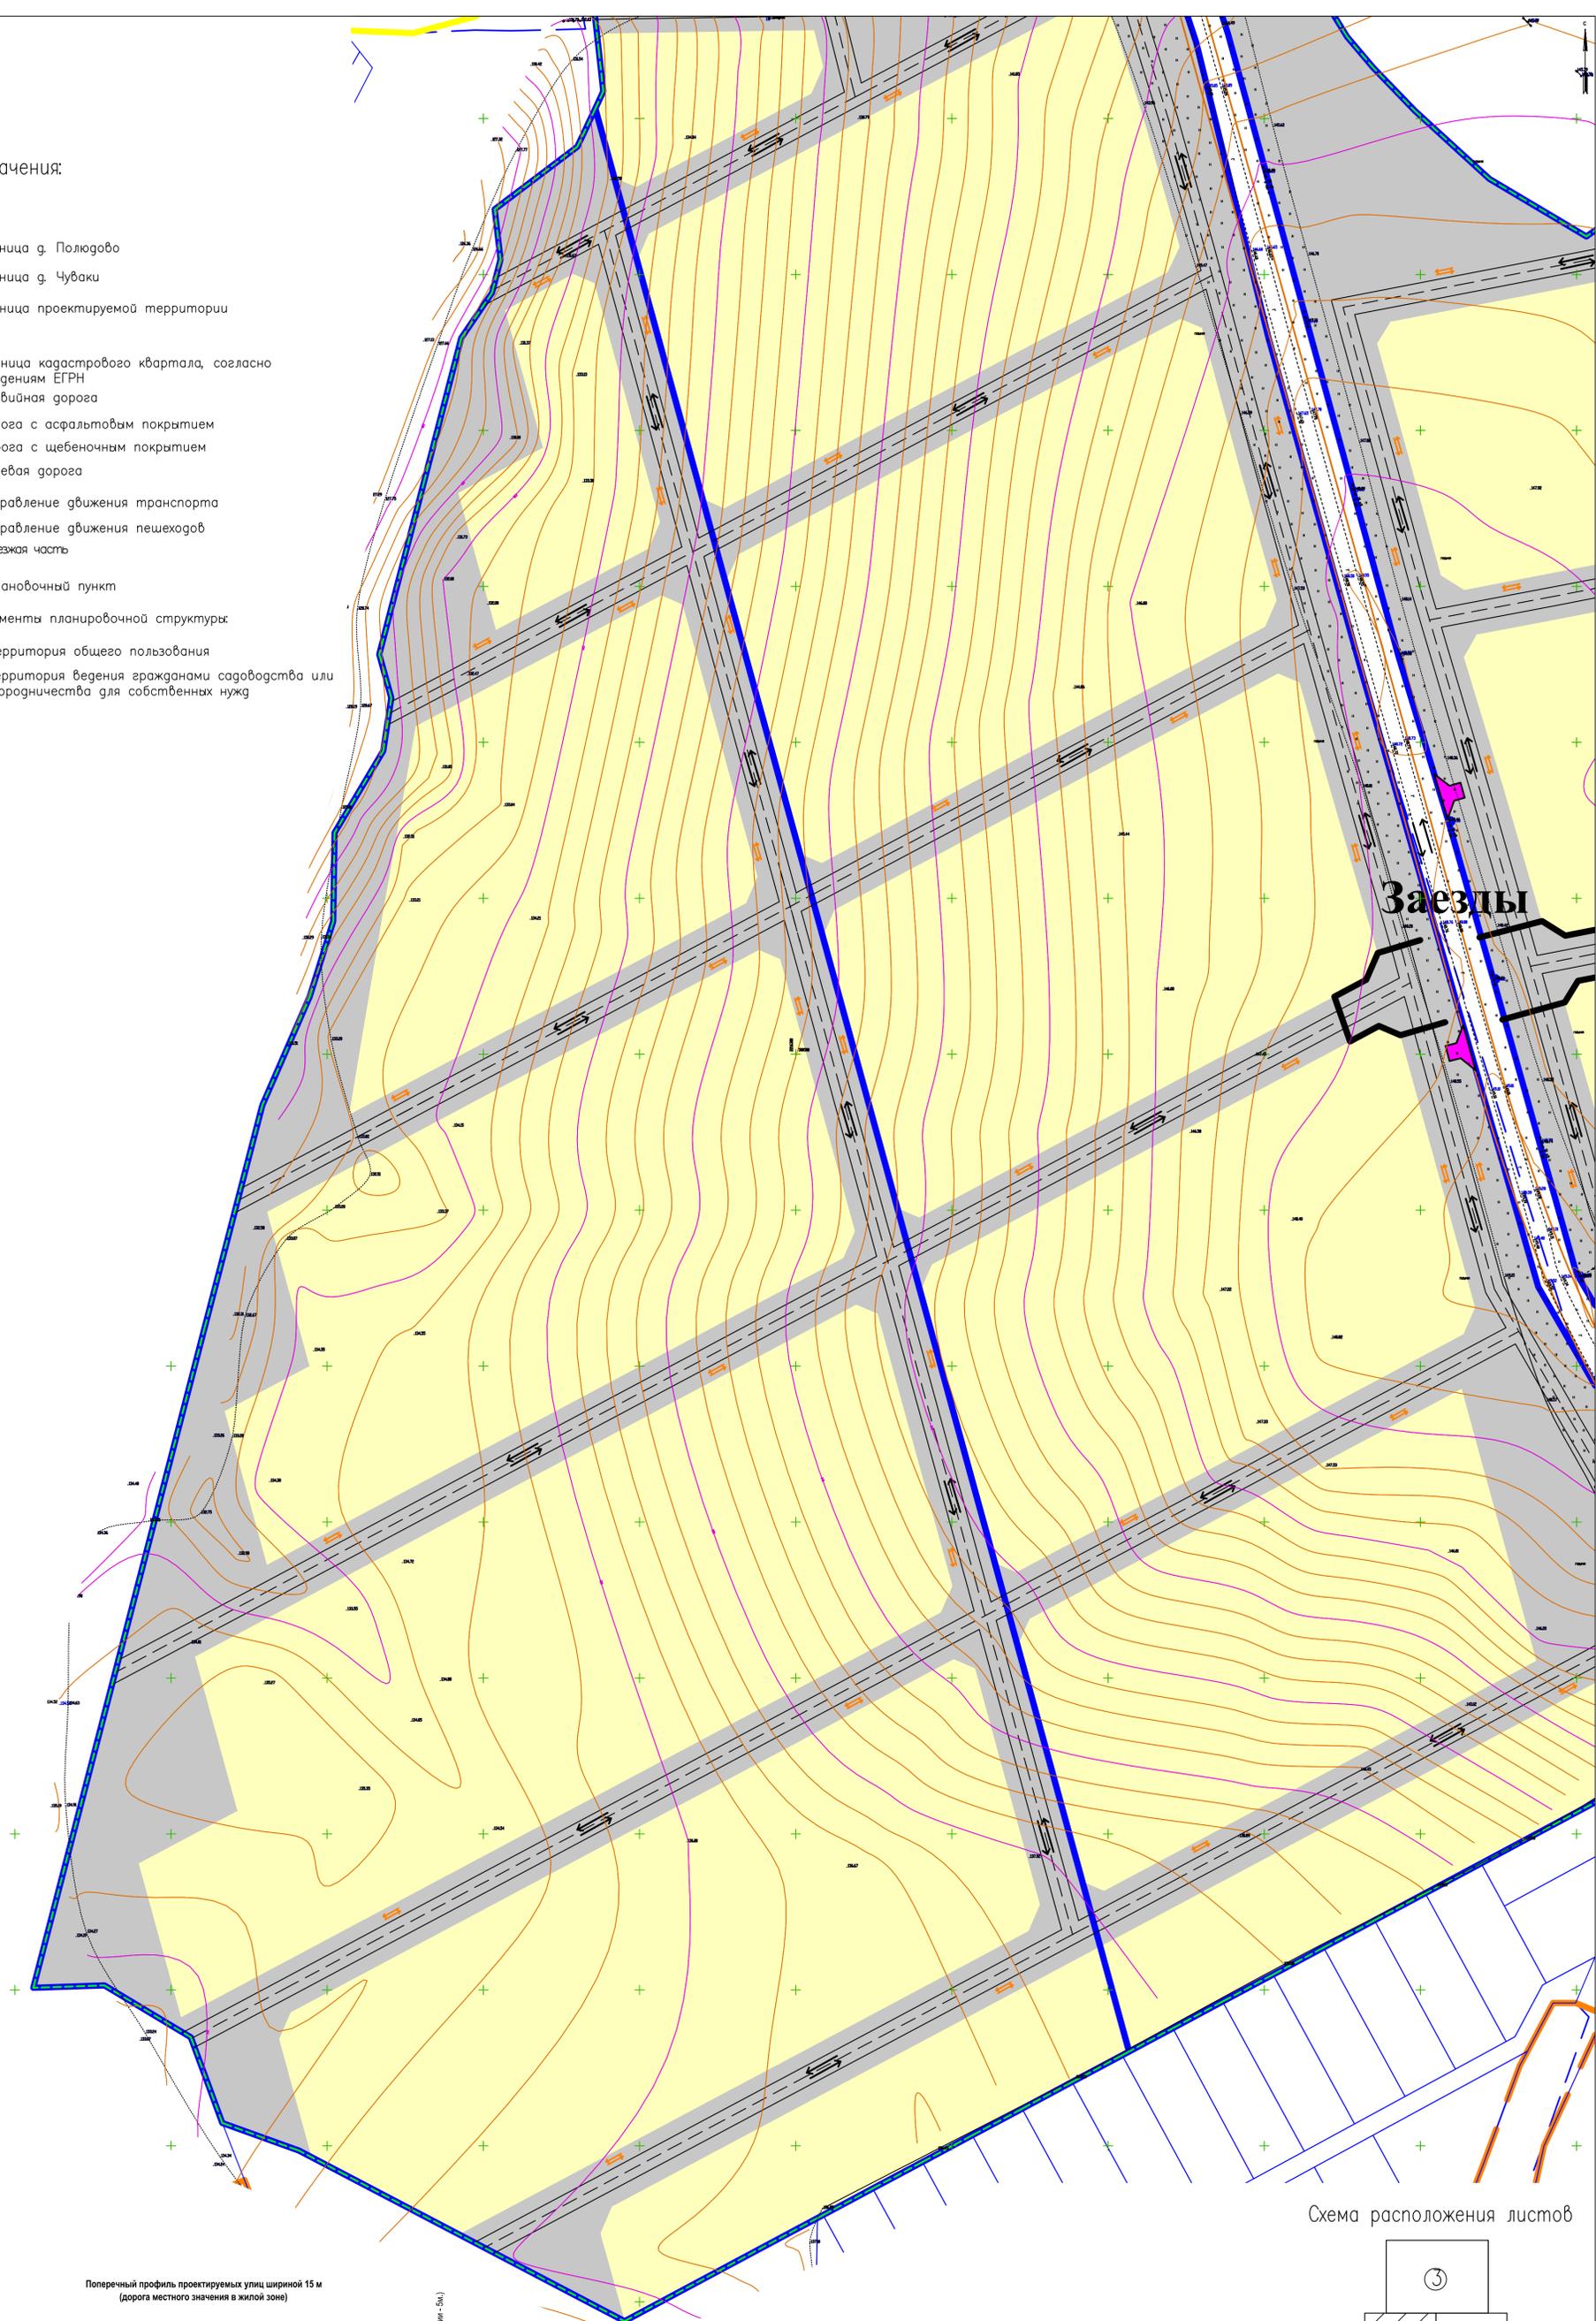


Схема расположения листов

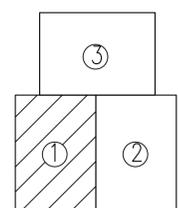

Поперечный профиль проектируемых улиц шириной 15 м (дорога местного значения в жилой зоне)

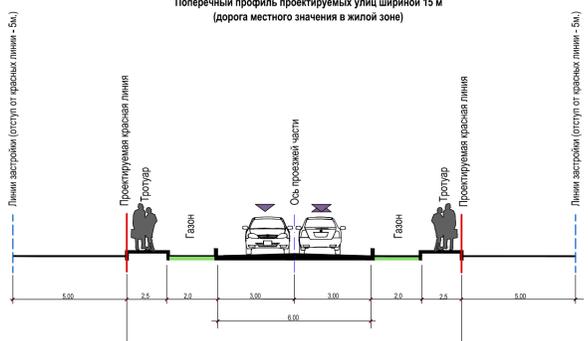


Примечания

1. Система координат МСК-59.
2. Система высот Балтийская.
3. Сплошные горизонтали проведены через 0,5 м

94-2020-ППТ.Т2.2(материалы по обоснованию)				94-2020-ППТ.Т2.2(материалы по обоснованию)		
Проект планировки части территории с. Чуваки Култаевского сельского поселения Пермского муниципального района Пермского края, включающей земельные участки с кадастровыми номерами 59.32.3880008.6253, 59.32.3880008.209, 59.32.3880008.735, 59.32.3880008.3308				Проект планировки части территории с. Чуваки Култаевского сельского поселения Пермского муниципального района Пермского края, включающей земельные участки с кадастровыми номерами 59.32.3880008.6253, 59.32.3880008.209, 59.32.3880008.735, 59.32.3880008.3308		
Изм.	Коды	Лист	№ док	Подпись	Дата	Страница
		П	1		05.20	3
Проверил	Косачев О.В.				05.20	
Разработал	Тенязина Д.Ю.				05.20	
Схема организации движения транспорта и пешеходов				Схема организации улично-дорожной сети		
М 1:1000				ООО "ИПЦ" Горизонт"		


Условные обозначения:

-  граница д. Полюдово
-  граница д. Чуваки
-  граница проектируемой территории
-  граница кадастрового квартала, согласно сведениям ЕГРН
-  гравийная дорога
-  дорога с асфальтовым покрытием
-  дорога с щебеночным покрытием
-  полевая дорога
-  направление движения транспорта
-  направление движения пешеходов
-  проезжая часть
-  Остановочный пункт
- Элементы планировочной структуры:
  -  территория общего пользования
  -  территория ведения гражданами садоводства или огородничества для собственных нужд

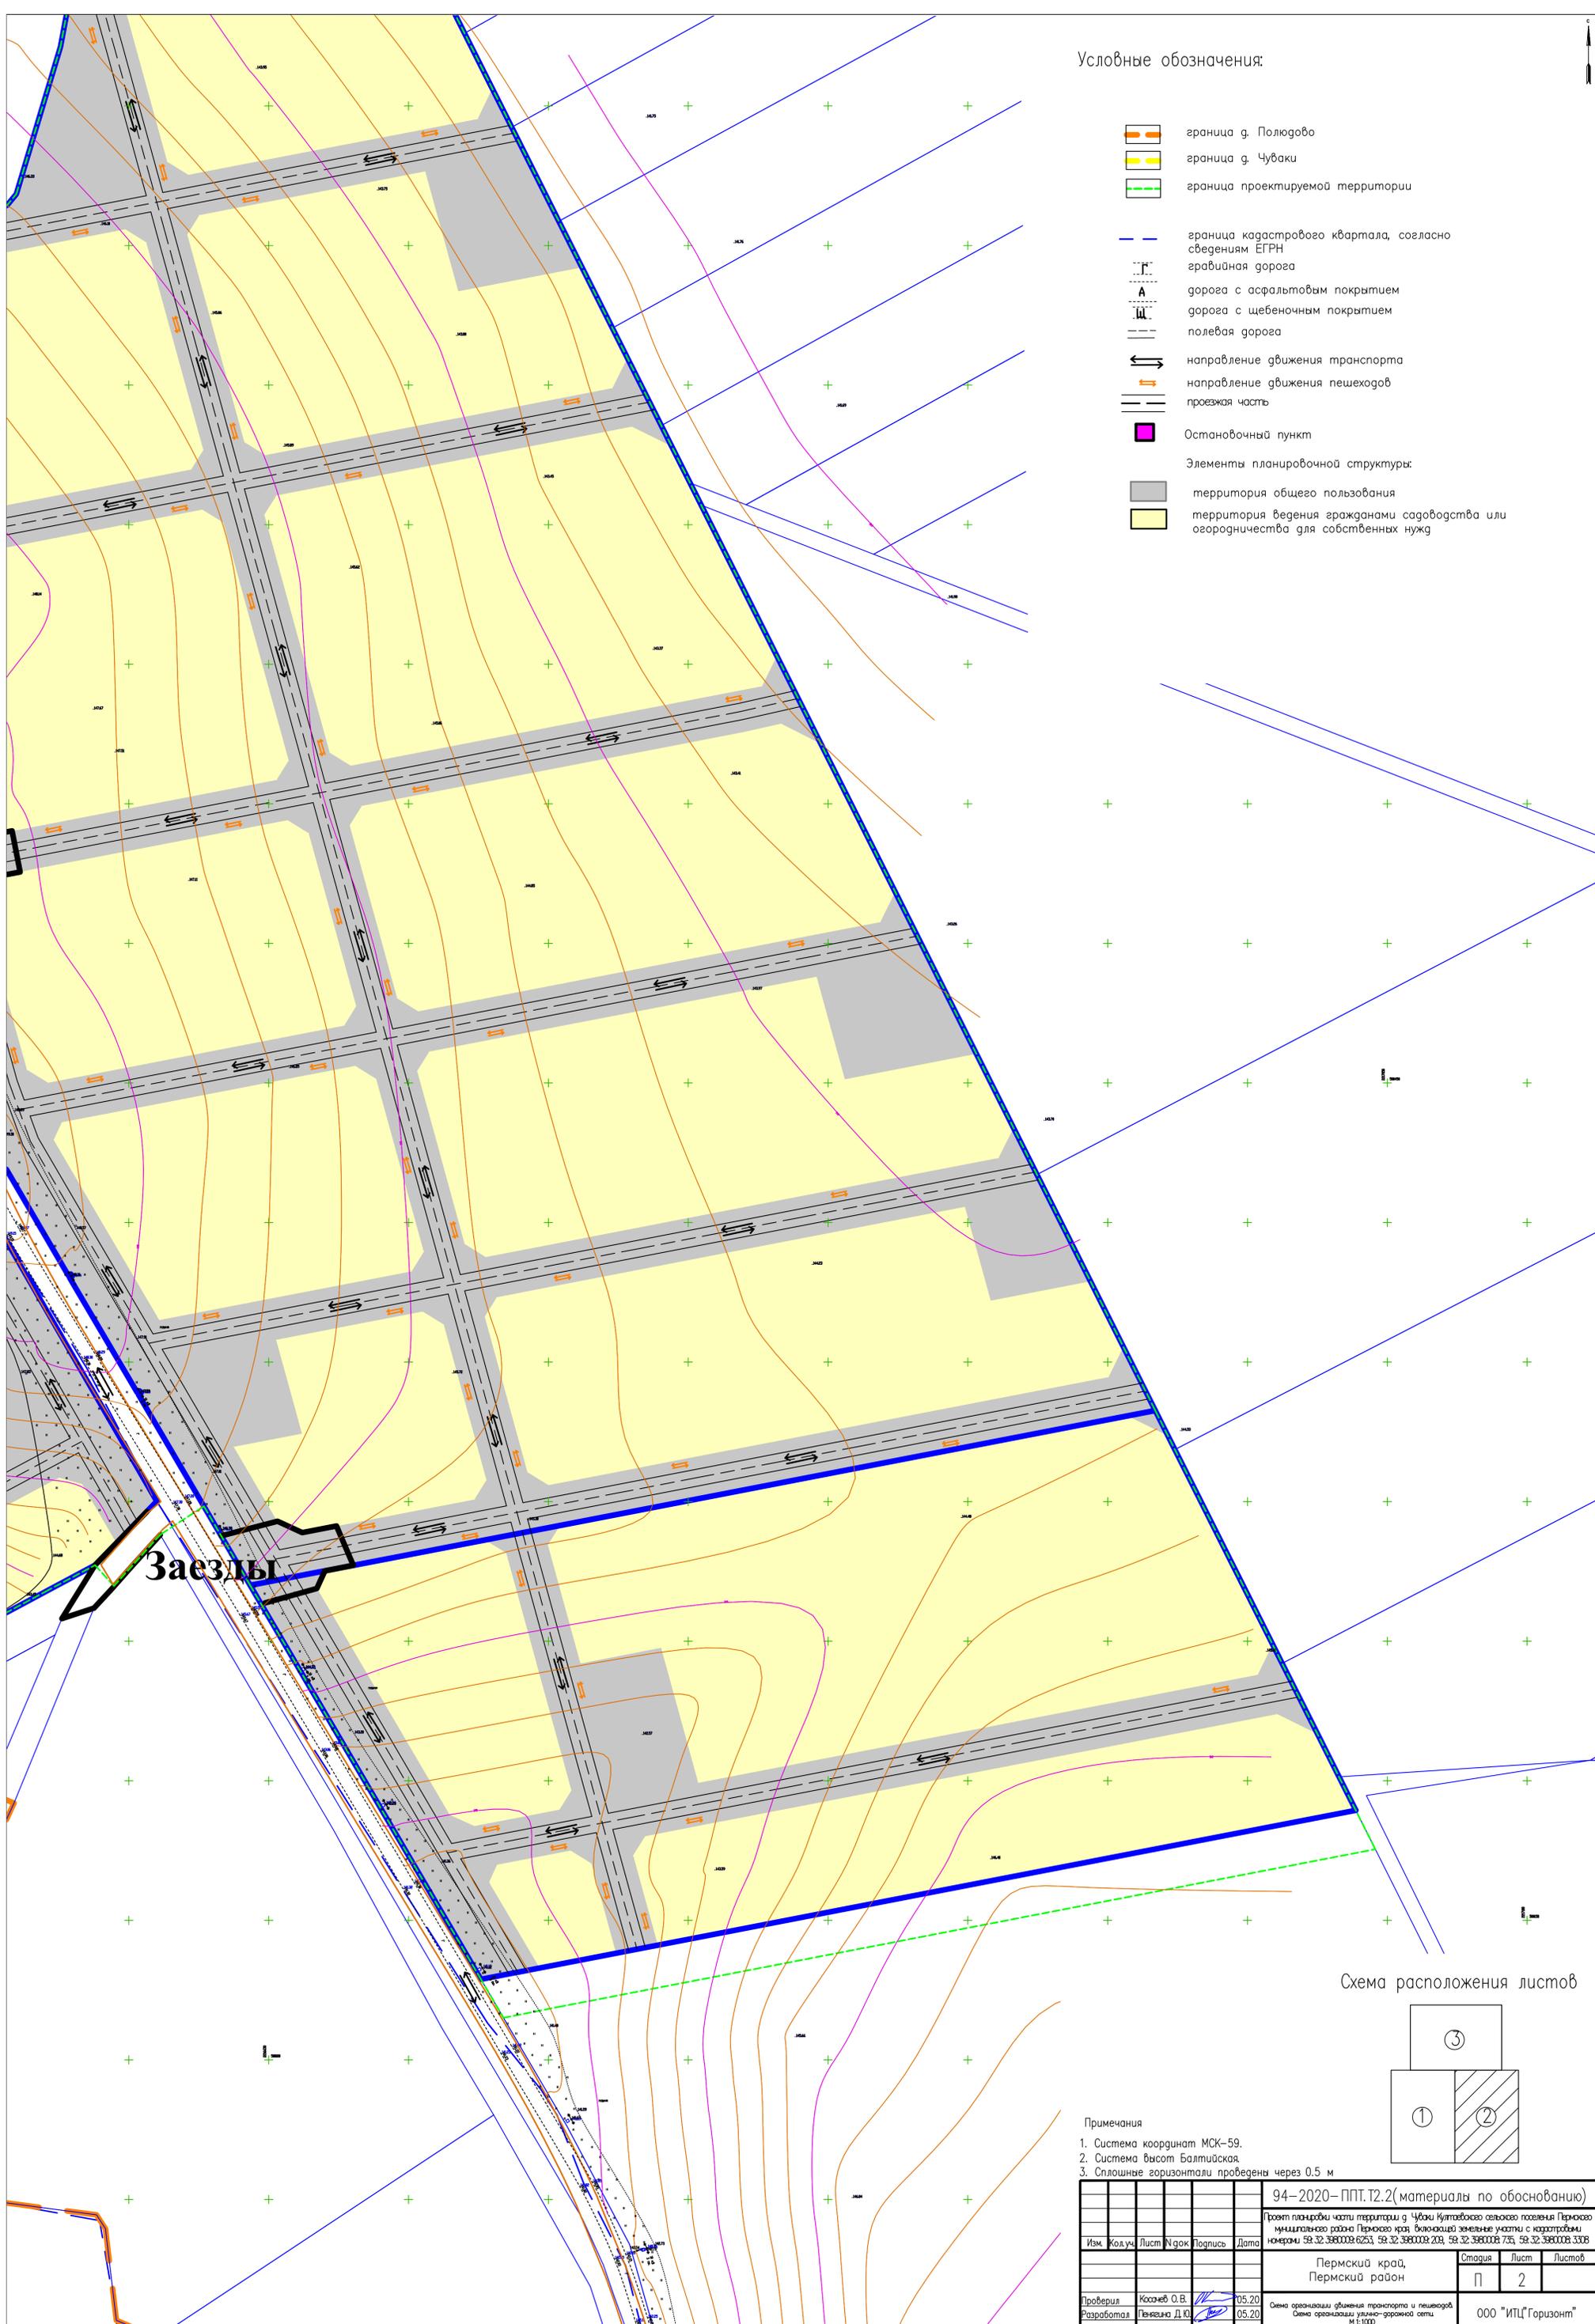

**Заезды**

Схема расположения листов

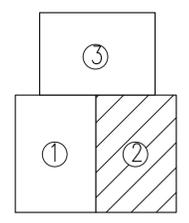

Примечания

1. Система координат МСК-59.
2. Система высот Балтийская.
3. Сплошные горизонтали проведены через 0,5 м

94-2020-ППТ.Т2.2(материалы по обоснованию)					
Проект планировки части территории д. Чуваки Култаевского сельского поселения Пермского муниципального района Пермского края, включающей земельные участки с кадастровыми номерами 59.32.3980009.6253, 59.32.3980009.209, 59.32.3980009.735, 59.32.3980009.3308					
Изм.	Коды	Лист	№ док	Подпись	Дата
Пермский край, Пермский район				Страница	Лист
Проверил <u>Косачев О.В.</u> 05.20				П	2
Разработал <u>Тевязина Д.Ю.</u> 05.20				ООО "ИПЦ"Горизонт"	
Схема организации движения транспорта и пешеходов Схема организации улично-дорожной сети М:1:1000					

Условные обозначения:

-  граница д. Полюдово
-  граница д. Чубаки
-  граница проектируемой территории
-  граница кадастрового квартала, согласно сведениям ЕГРН
-  грабивная дорога
-  дорога с асфальтовым покрытием
-  дорога с щебеночным покрытием
-  полевая дорога
-  направление движения транспорта
-  направление движения пешеходов
-  проезжая часть
-  Остановочный пункт
- Элементы планировочной структуры:**
-  территория общего пользования
-  территория ведения гражданами садоводства или огородничества для собственных нужд


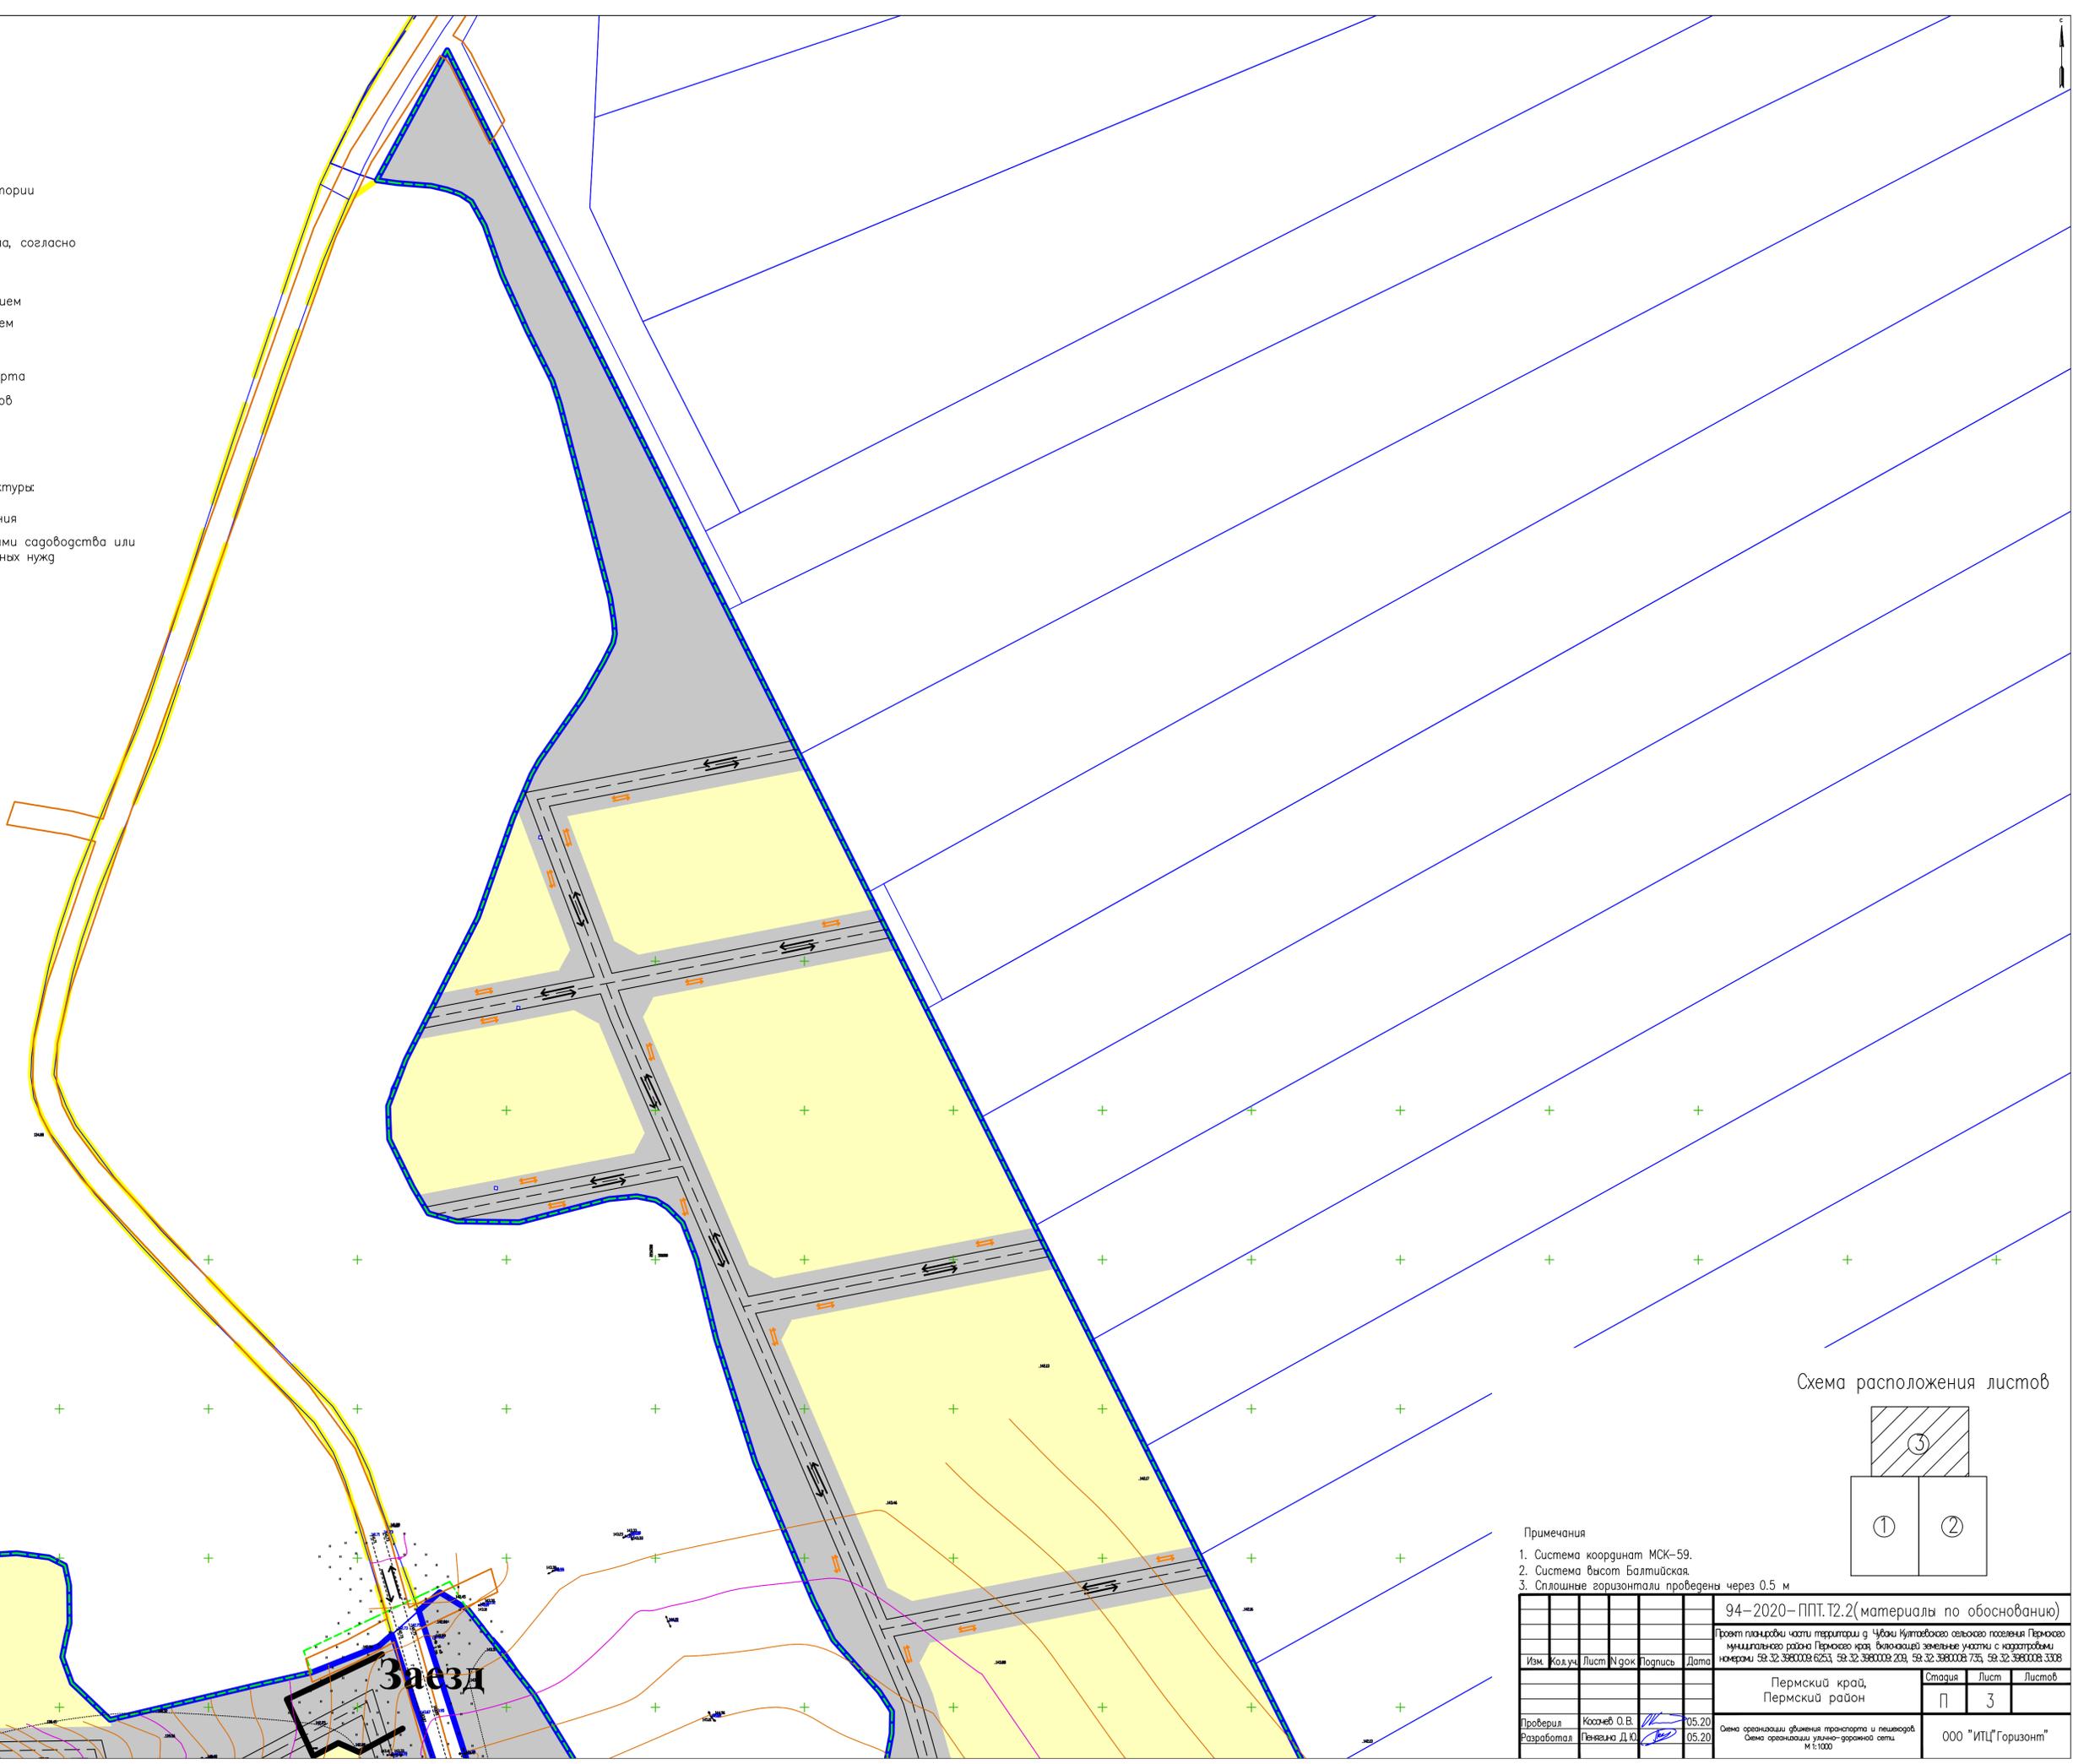


Схема расположения листов



- Примечания
1. Система координат МСК-59.
  2. Система высот Балтийская.
  3. Сплошные горизонтали проведены через 0.5 м

						94-2020-ППТ.Т2.2(материалы по обоснованию)				
						Проект планировки части территории д. Чубаки Култаевского сельского поселения Пермского муниципального района Пермского края, включающей земельные участки с кадастровыми номерами 59.32.3980009.6253, 59.32.3980009.209, 59.32.3980008.735, 59.32.3980008.3308				
Изм.	Код.уч.	Лист	№ док.	Подпись	Дата	Пермский край, Пермский район		Стадия	Лист	Листов
								П	3	
Проверил	Косачев О.В.				05.20	Схема организации движения транспорта и пешеходов.				
Разработал	Пенязина Д.Ю.				05.20	Схема организации улично-дорожной сети.		000 "ИПЦ"Горизонт"		
						М 1:1000				

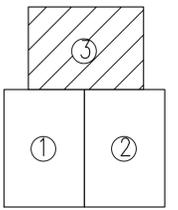

Условные обозначения:

-  граница с. Полюдово
  -  граница с. Чуваки
  -  граница проектируемой территории
  -  граница земельных участков, согласно сведениям ЕГРН
  -  граница кадастрового квартала, согласно сведениям ЕГРН
  -  граница зон планируемого размещения объектов капитального строительства
  -  границаная дорога
  -  дорога с асфальтовым покрытием
  -  дорога с щебеночным покрытием
  -  полевая дорога
- Объекты капитального строительства
-  линии электроснабжения
  -  линии газоснабжения
  -  здания
  -  линии водоснабжения
  -  линии связи
- Элементы планировочной структуры:
-  территория ведения гражданами садоводства или огородничества для собственных нужд/ территория общего пользования


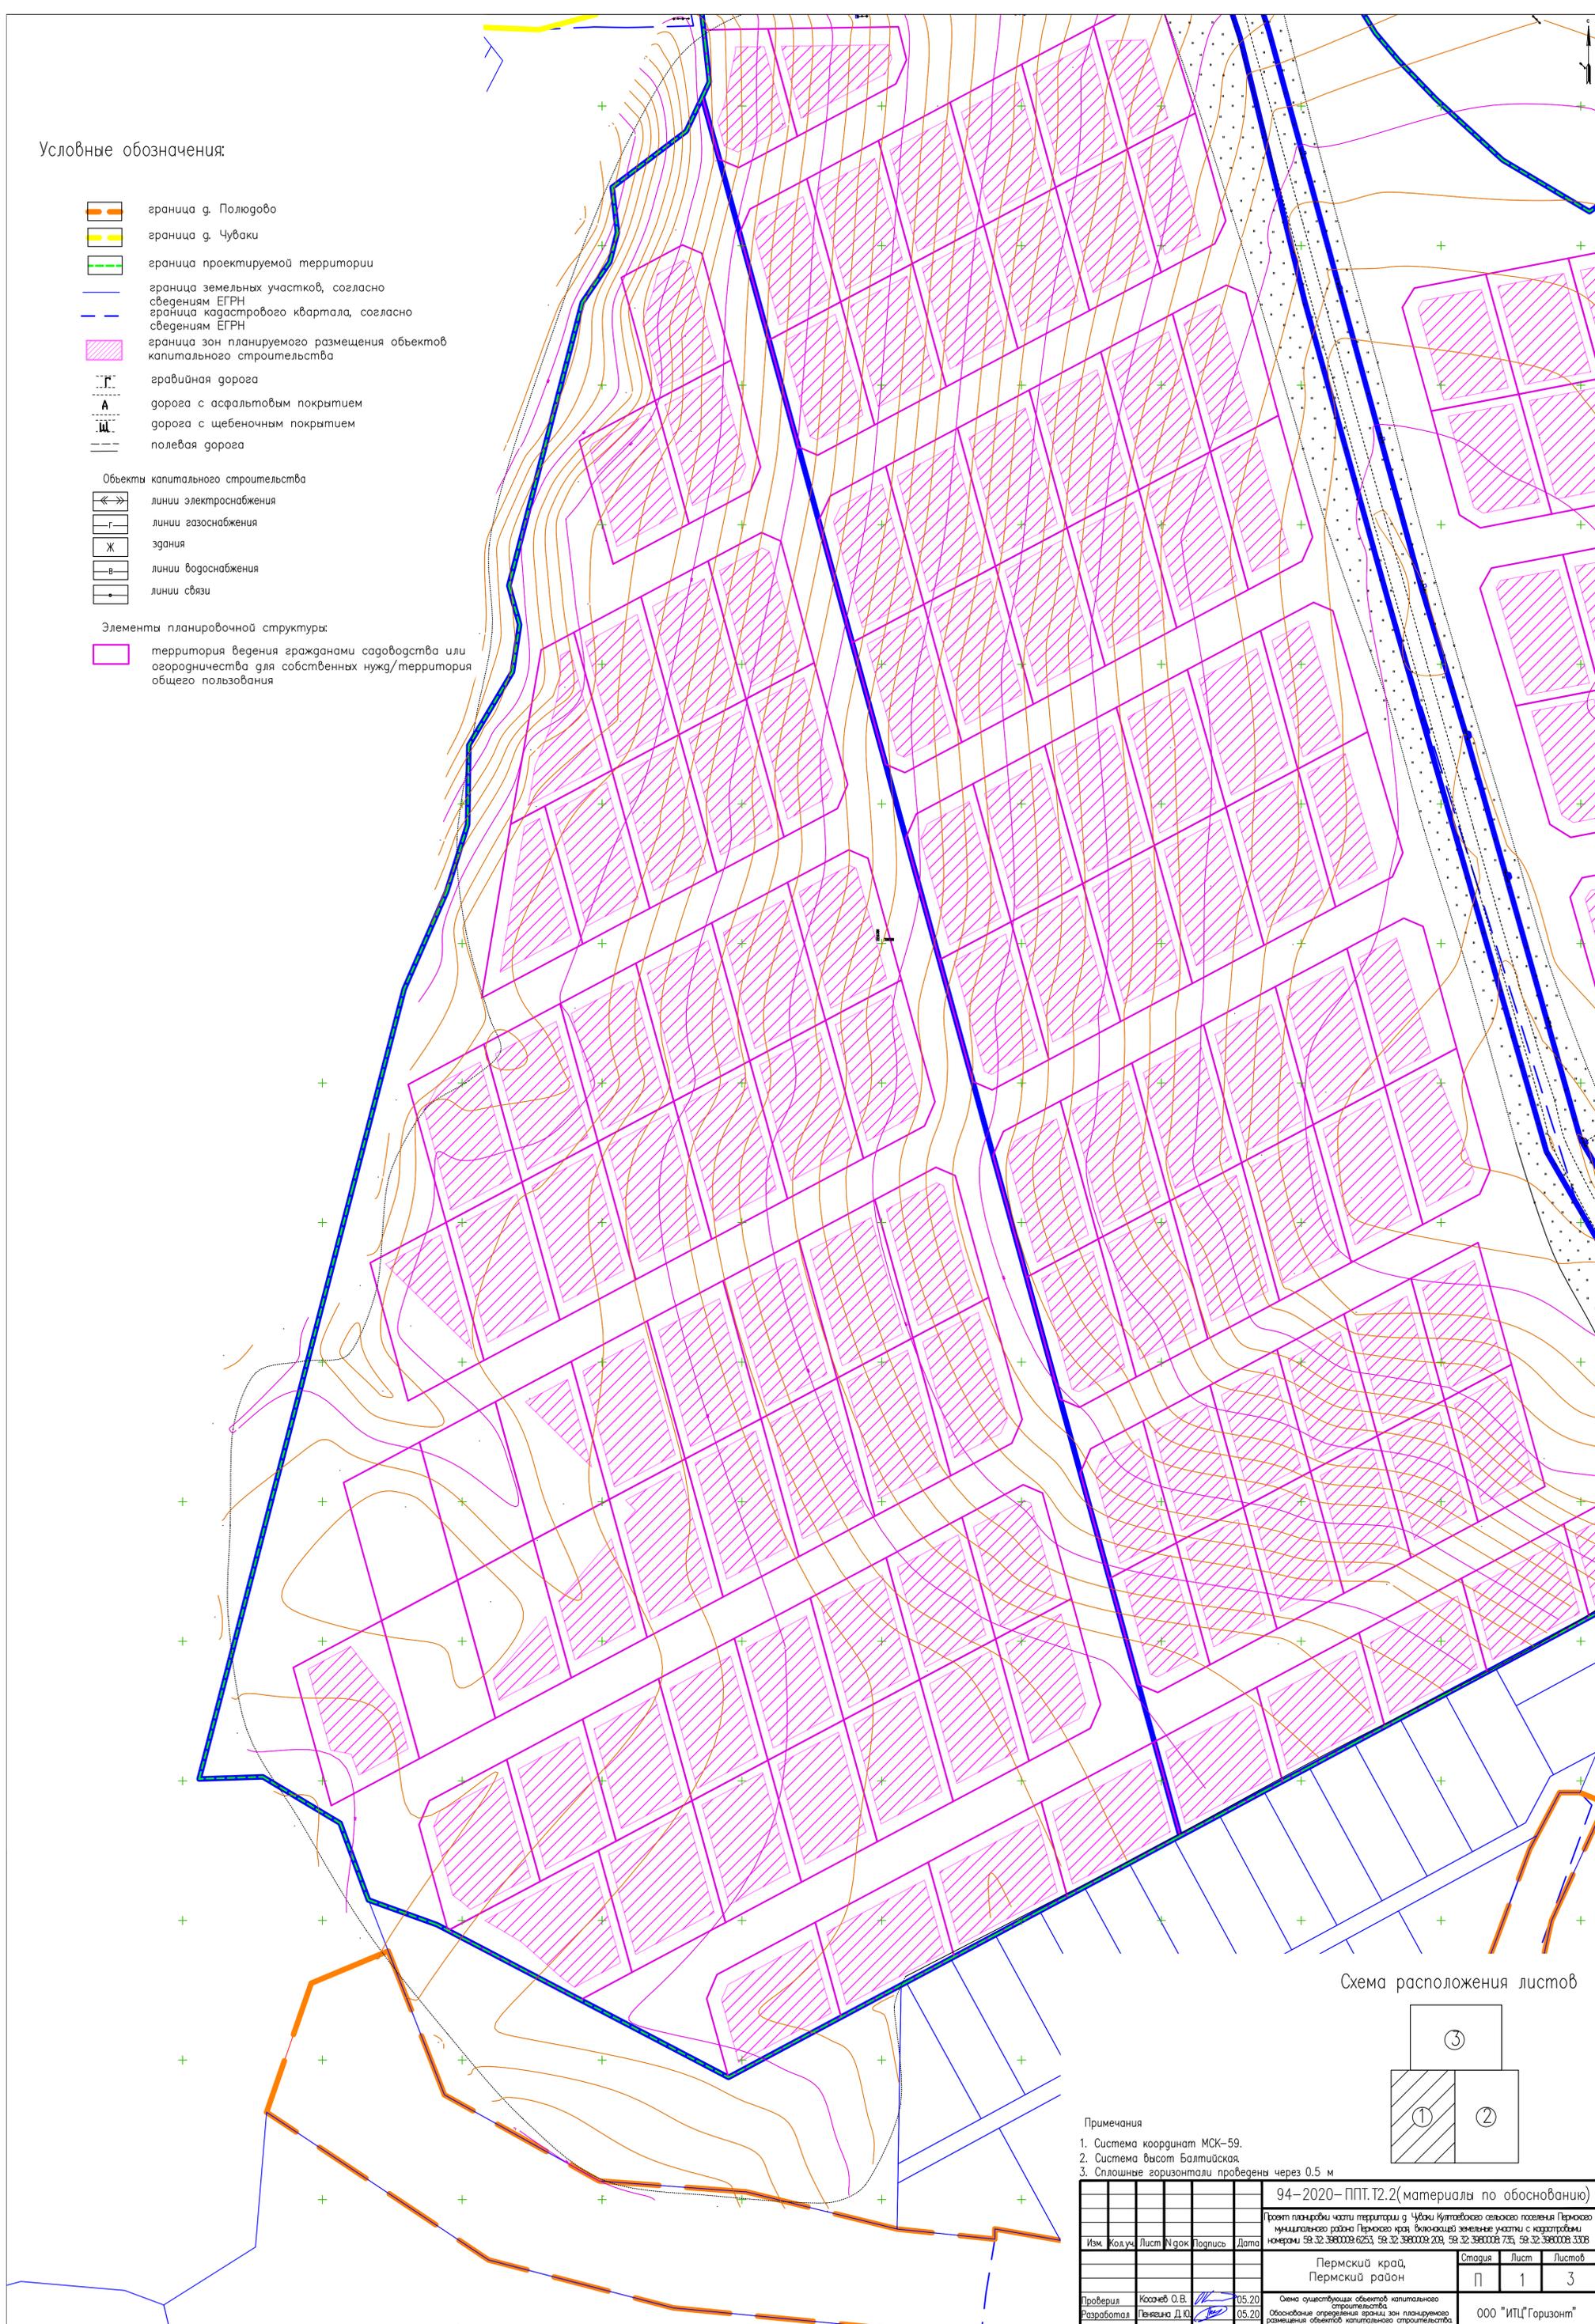


Схема расположения листов

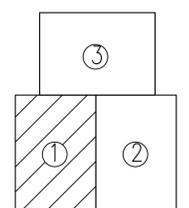

Примечания

1. Система координат МСК-59.
2. Система высот Балтийская.
3. Сплошные горизонтали проведены через 0,5 м

					94-2020-ППТ.Т2.2(материалы по обоснованию)					
					Проект планировки части территории с. Чуваки Ютаповского сельского поселения Пермского муниципального района Пермского края, включающей земельные участки с кадастровыми номерами 59.32.3880008.6253, 59.32.3880008.209, 59.32.3880008.735, 59.32.3880008.3308					
Изм.	Кодум	Лист	№ док	Подпись	Дата	Пермский край, Пермский район		Стация	Лист	Листов
						Пермский край, Пермский район		П	1	3
Проверил	Косачев О.В.				05.20	Обоснование существующих объектов капитального строительства				
Разработал	Тенязина Д.Ю.				05.20	Обоснование определения границ зон планируемого размещения объектов капитального строительства				
						М 1:1000				
								000 "ИПЦ"Горизонт"		

Условные обозначения:

-  граница с. Полюдово
  -  граница с. Чубаки
  -  граница проектируемой территории
  -  граница земельных участков, согласно сведениям ЕГРН
  -  граница кадастрового квартала, согласно сведениям ЕГРН
  -  граница зон планируемого размещения объектов капитального строительства
  -  гравийная дорога
  -  дорога с асфальтовым покрытием
  -  дорога с щебеночным покрытием
  -  полевая дорога
- Объекты капитального строительства
-  линии электроснабжения
  -  линии газоснабжения
  -  здания
  -  линии водоснабжения
  -  линии связи
- Элементы планировочной структуры:
-  территория ведения гражданами садоводства или огородничества для собственных нужд/ территория общего пользования


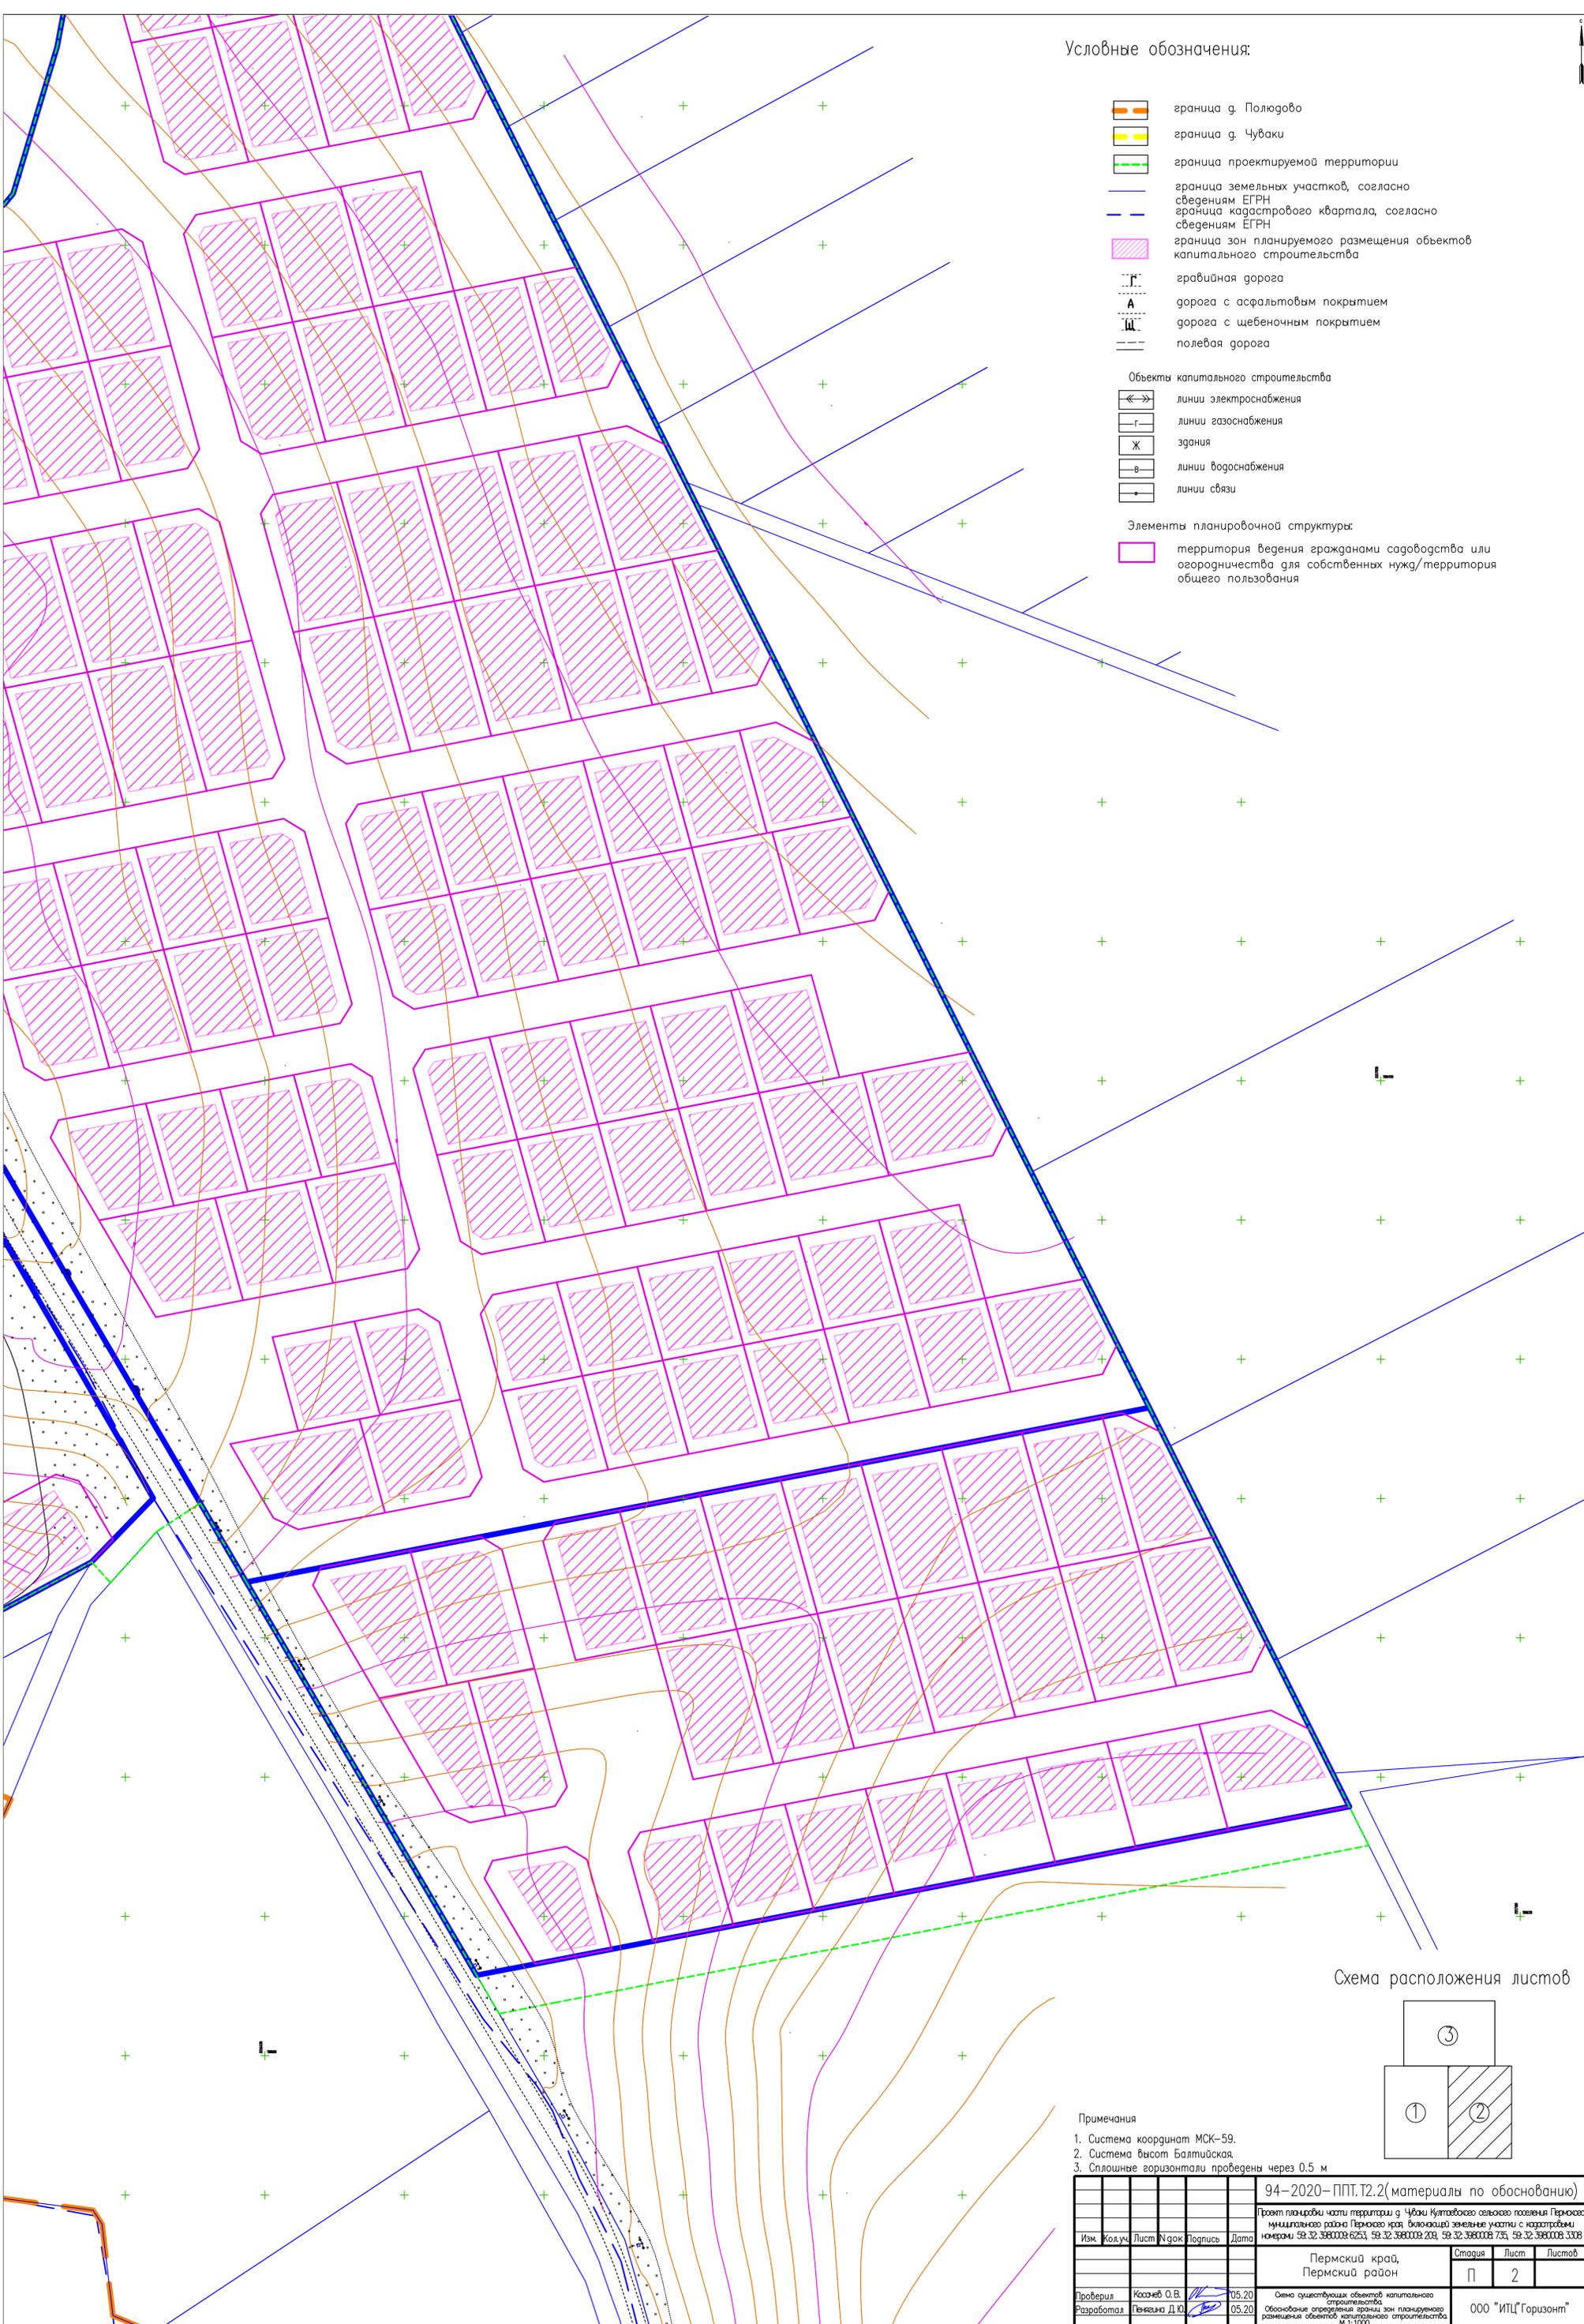


Схема расположения листов

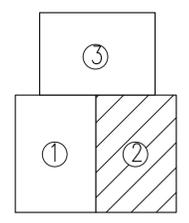

Примечания

1. Система координат МСК-59.
2. Система высот Балтийская.
3. Сплошные горизонтали проведены через 0,5 м

					94-2020-ППТ.Т2.2(материалы по обоснованию)				
					Проект планировки части территории с. Чубаки Кутавского сельского поселения Пермского муниципального района Пермского края, включающей земельные участки с кадастровыми номерами 59.32.3980008.6253, 59.32.3980008.209, 59.32.3980008.735, 59.32.3980008.3308				
Изм.	Кодум	Лист	№ док	Подпись	Дата	Пермский край, Пермский район	Стация	Лист	Листов
							П	2	
Проверил	Козачев О.В.				05.20	Схема существующих объектов капитального строительства Обозначение определяющей границы зон планируемого размещения объектов капитального строительства М 1:1000			
Разработал	Тенязина Д.Ю.				05.20				
							000 "ИПЦ"Горизонт"		

Условные обозначения:

-  граница д. Полюдово
  -  граница д. Чуваки
  -  граница проектируемой территории
  -  граница земельных участков, согласно сведениям ЕГРН
  -  граница кадастрового квартала, согласно сведениям ЕГРН
  -  граница зон планируемого размещения объектов капитального строительства
  -  гравийная дорога
  -  дорога с асфальтовым покрытием
  -  дорога с щебеночным покрытием
  -  полевая дорога
- Объекты капитального строительства
-  линии электроснабжения
  -  линии газоснабжения
  -  здания
  -  линии водоснабжения
  -  линии связи
- Элементы планировочной структуры:
-  территория ведения гражданами садоводства или огородничества для собственных нужд/ территория общего пользования


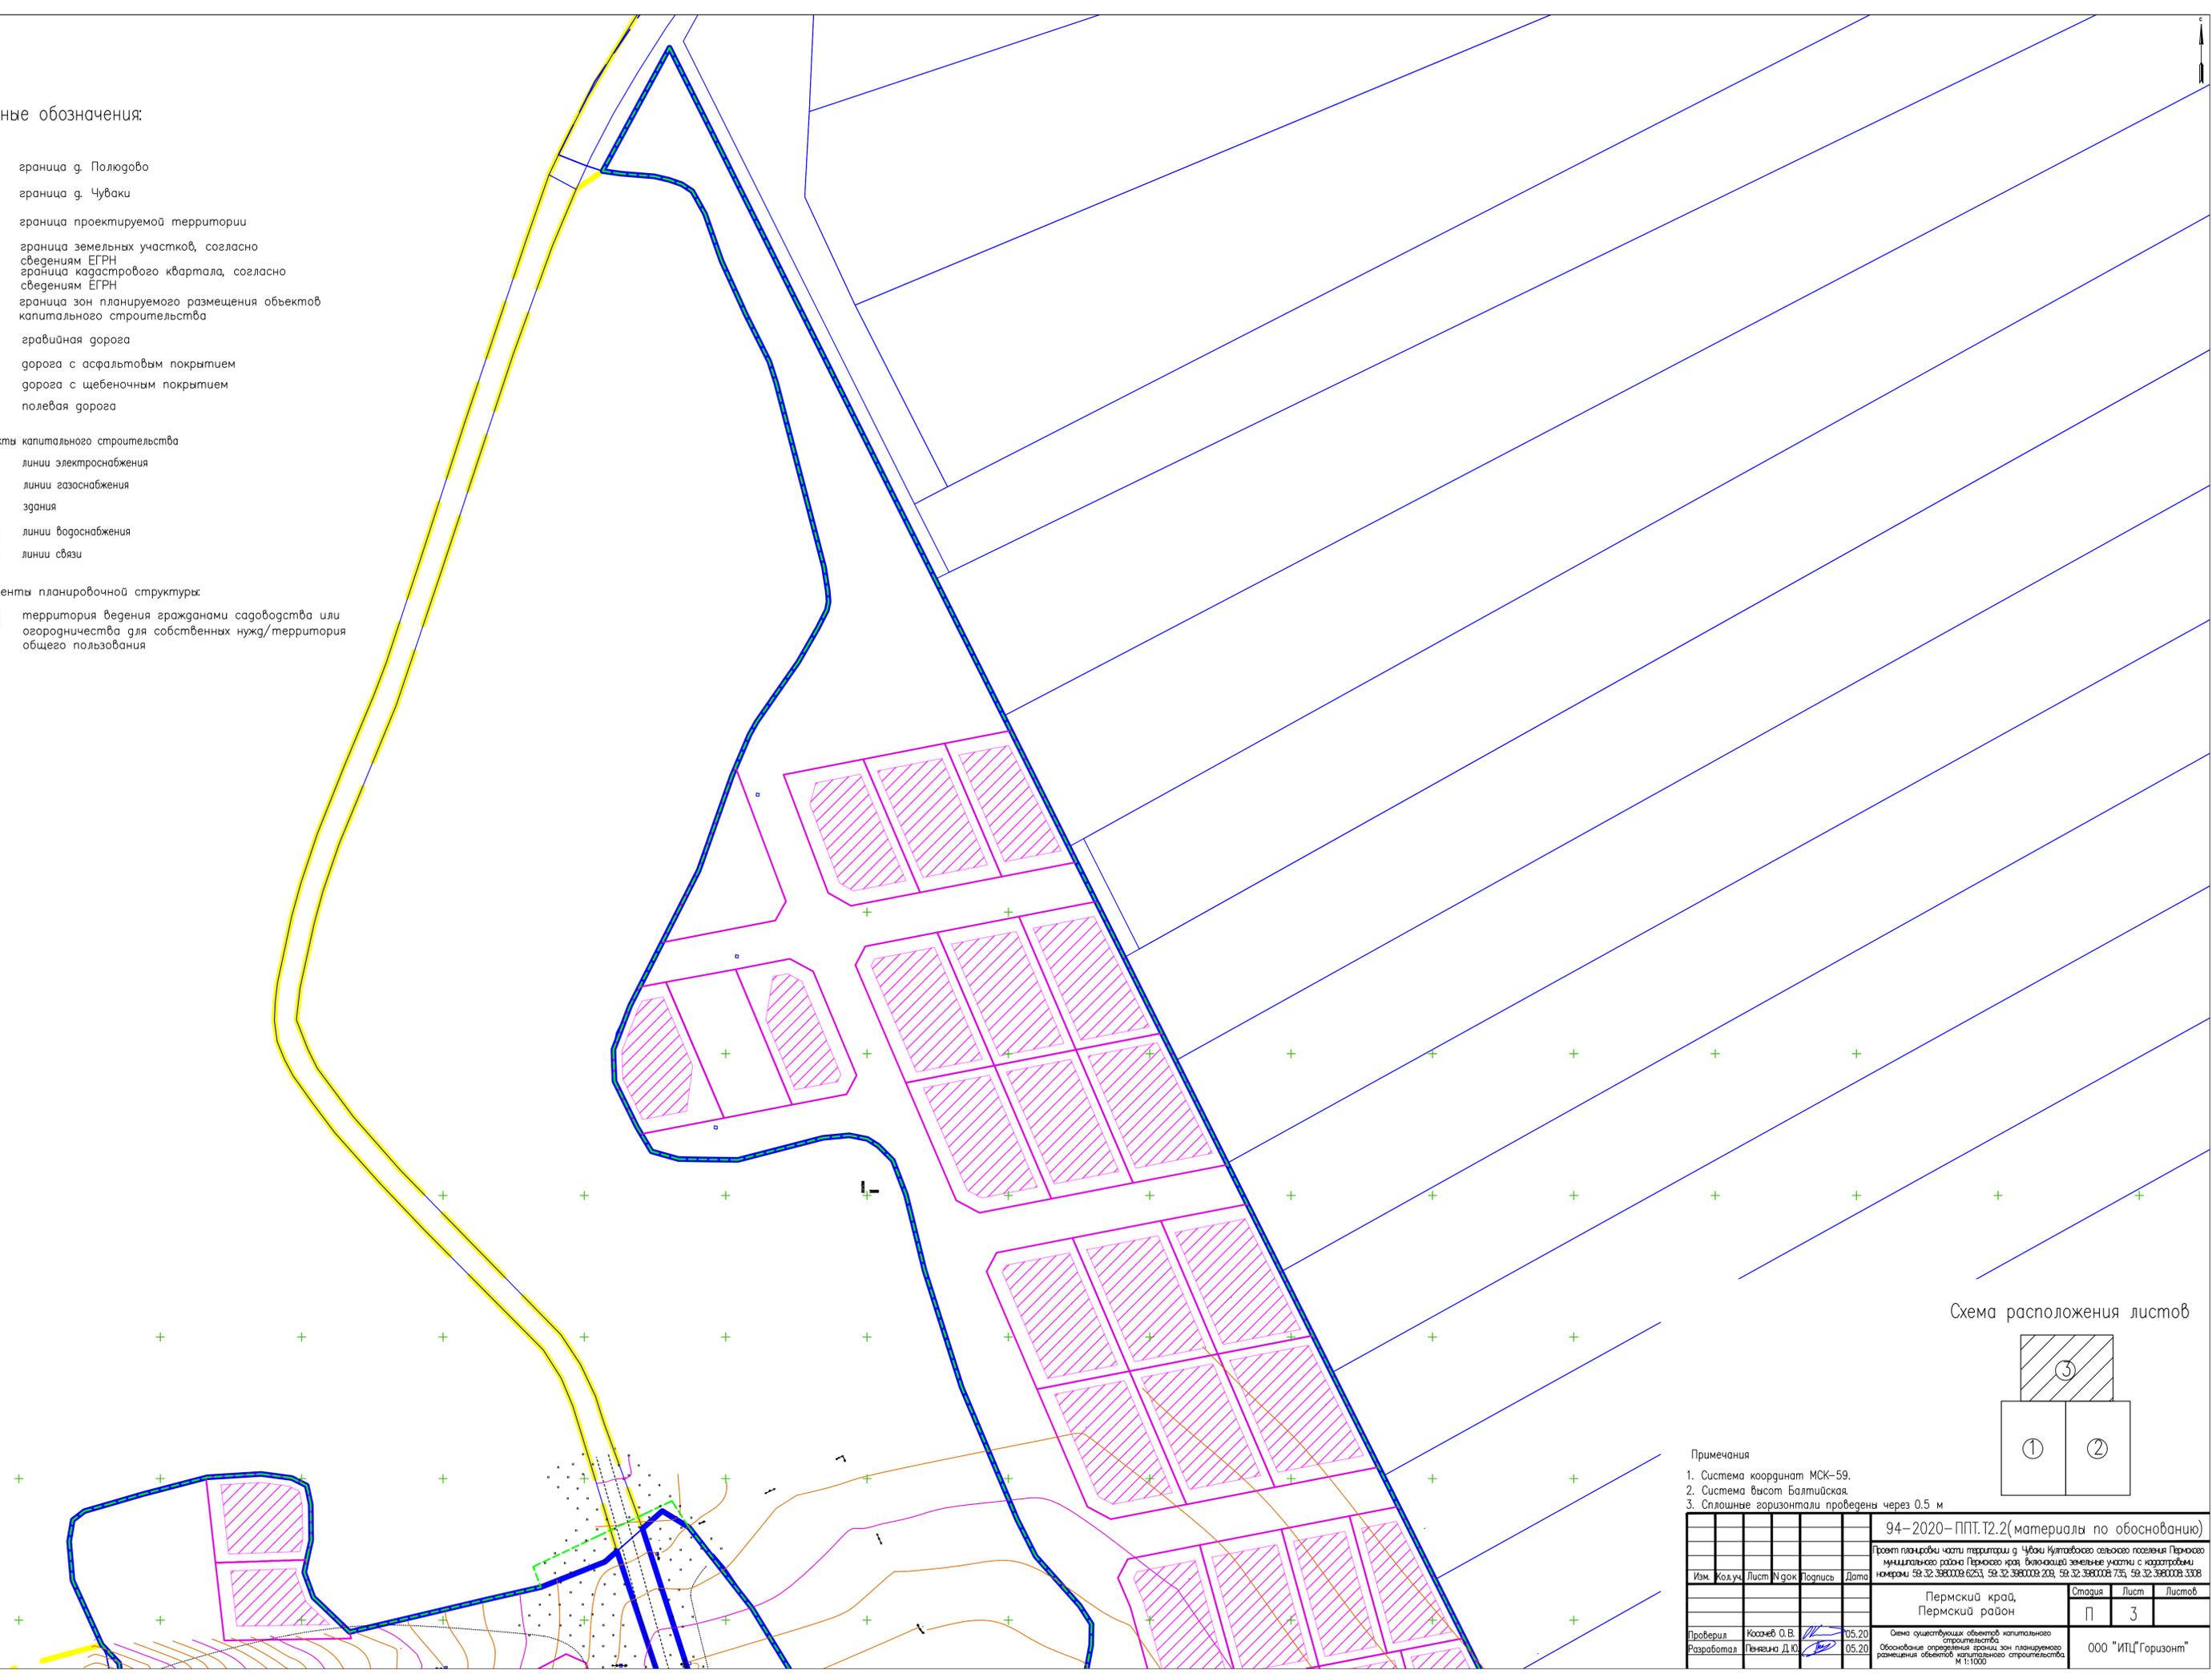


Схема расположения листов

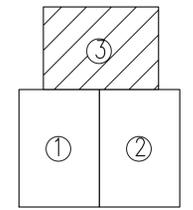


Примечания

1. Система координат МСК-59.
2. Система высот Балтийская.
3. Сплошные горизонтали проведены через 0,5 м

						94-2020-ППТ.Т2.2(материалы по обоснованию)				
						Проект планировки части территории д. Чуваки Ютаевского сельского поселения Пермского муниципального района Пермского края, включающей земельные участки с кадастровыми номерами 59.32.3980008.6253, 59.32.3980008.209, 59.32.3980008.735, 59.32.3980008.3308				
Изм.	Код.уч.	Лист	№ док.	Подпись	Дата	Пермский край, Пермский район		Стация	Лист	Листов
						П		3		
Проверил	Косачев О.В.				05.20	Основа существующих объектов капитального строительства				
Разработал	Пенкина Д.Ю.				05.20	Обоснование определения границ зон планируемого размещения объектов капитального строительства М 1:1000				
						000 "ИПЦ"Горизонт"				

Условные обозначения:

-  граница с. Полюдово
-  граница с. Чуваки
-  граница проектируемой территории
-  граница земельных участков, согласно сведениям ЕГРН
-  граница кадастрового квартала, согласно сведениям ЕГРН
-  Населенный пункт
-  РД – Зона застройки дачными домами, коллективных садов, садово-огородных участков
-  ОПВ – Территории общего пользования водных объектов
-  ОПД – Территории общего пользования дорожной сети
-  планируемая зона застройки дачными домами, коллективных садов, садово-огородных участков (РД)
-  Элементы планировочной структуры: территория ведения гражданами садоводства или огородничества для собственных нужд/территория общего пользования

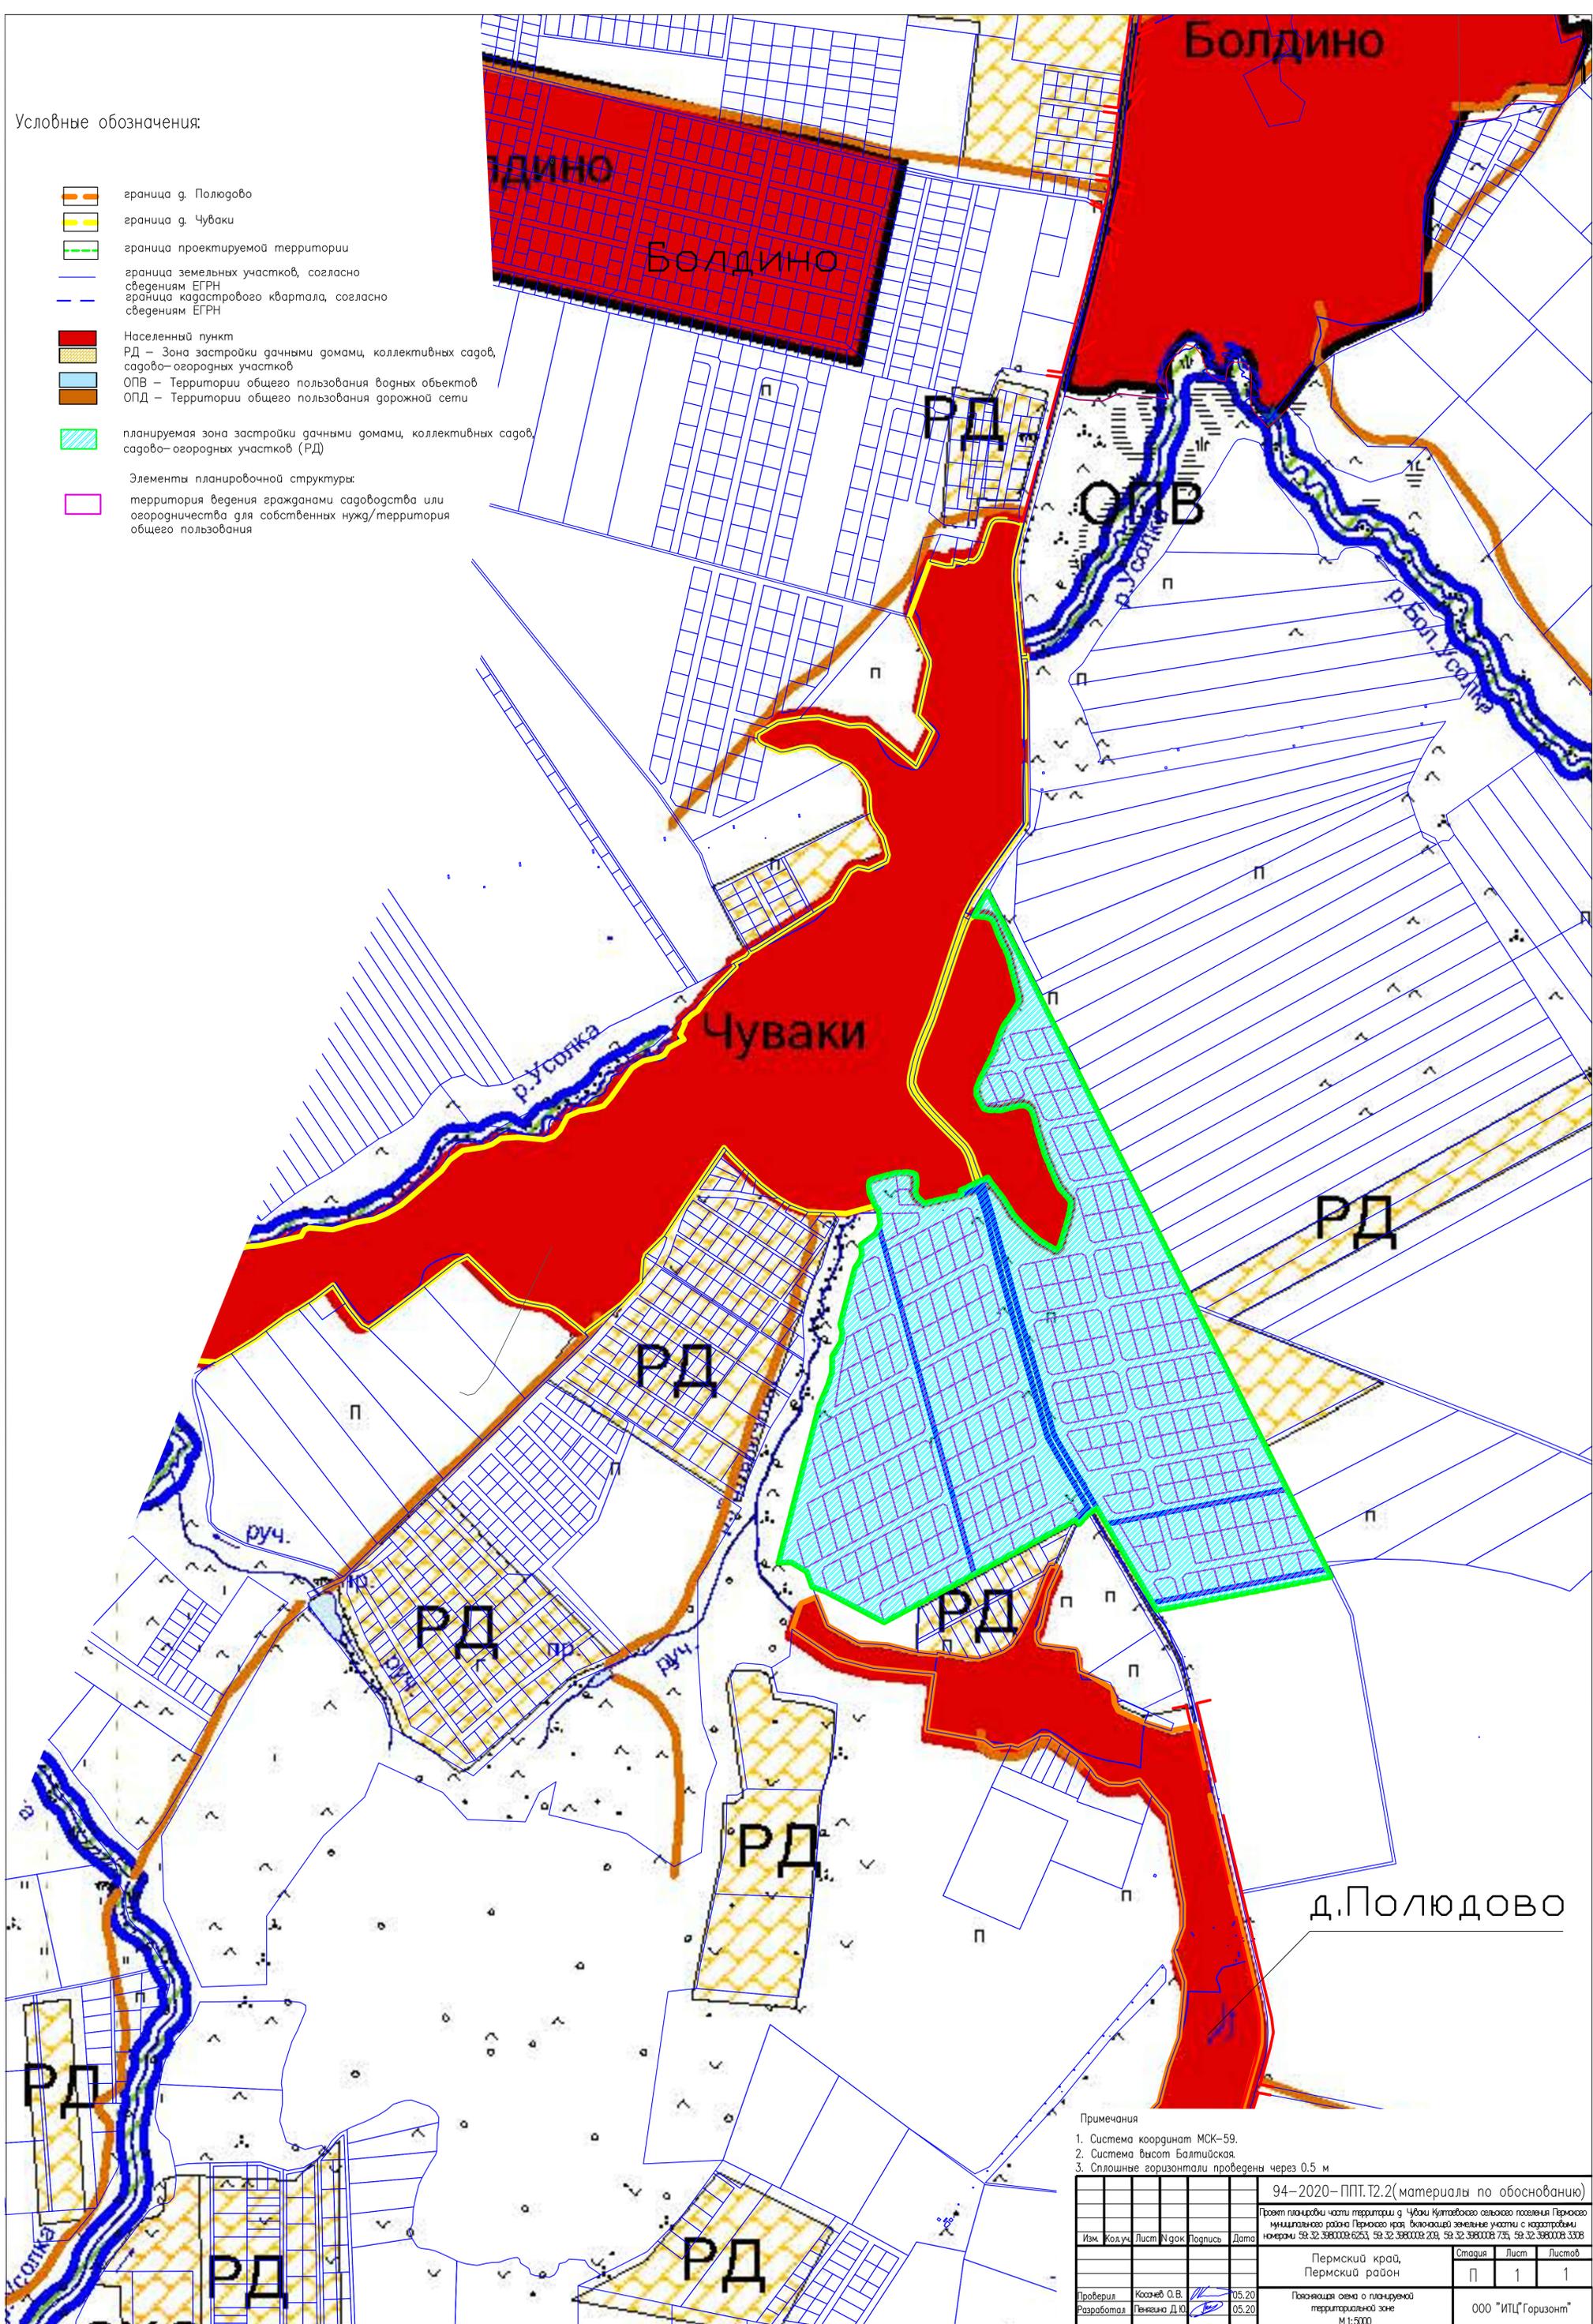

Примечания

1. Система координат МСК-59.
2. Система высот Балтийская.
3. Сплошные горизонтали проведены через 0,5 м

		94-2020-ППТ.Т2.2(материалы по обоснованию)		
		Проект планировки части территории с. Чуваки Кутавского сельского поселения Пермского муниципального района Пермского края, включающей земельные участки с кадастровыми номерами 59.32.3980008.6253, 59.32.3980008.209, 59.32.3980008.735, 59.32.3980008.3308		
Изм.	Коды	Лист	№ док.	Подпись
				Дата
		Пермский край, Пермский район		
		Стация	Лист	Листов
		П	1	1
Проверил	Косачев О.В.			05.20
Разработал	Тевязина Д.Ю.			05.20
		Пояснительная записка о планируемой территориальной зоне		
		М 1:5000		
		ООО "ИТЦ"Горизонт"		



Общество с ограниченной ответственностью

«Инженерно-технический центр

«ГОРИЗОНТ»

614000, г. Пермь, ул. Революции, д.18, оф.1, Тел.8-342-28-66-100

e-mail: [itc-gorizont@yandex.ru](mailto:itc-gorizont@yandex.ru)

ОКПО 69893508, ОГРН 1115902001930, ИНН/КПП 5902873122/590201001

**Документация по планировке территории  
«Проект межевания части территории д. Чуваки Култаевского сельского  
поселения Пермского муниципального района Пермского края,  
включающей земельные участки с кадастровыми номерами  
59:32:3980009:6253, 59:32:3980009:209, 59:32:3980008:735,  
59:32:3980008:3308»**

**Т3. Проект межевания территории**

**94-2020-ПМТ**



Общество с ограниченной ответственностью

«Инженерно-технический центр

«ГОРИЗОНТ»

614000, г. Пермь, ул. Революции, д.18, оф.1, Тел.8-342-28-66-100

e-mail: [itc-gorizont@yandex.ru](mailto:itc-gorizont@yandex.ru)

ОКПО 69893508, ОГРН 1115902001930, ИНН/КПП 5902873122/590201001

**Документация по планировке территории  
«Проект межевания части территории д. Чуваки Култаевского сельского  
поселения Пермского муниципального района Пермского края,  
включающей земельные участки с кадастровыми номерами  
59:32:3980009:6253, 59:32:3980009:209, 59:32:3980008:735,  
59:32:3980008:3308»**

**ТЗ. Проект межевания территории**

**94-2020-ПМТ**

Директор

О.В. Косачев

Инов. № подл.	
Подп. и дата	
Взам. инв. №	

2020





### 3.1.1 Перечень и сведения о площади образуемых земельных участков, в том числе и способы их образования

В границах проектирования образуется 61 земельный участок путем раздела земельного участка с кадастровым номером 59:32:3980009:6253, в результате которого исходный земельный участок сохраняется в измененных границах (п.6 ст.11.4 "Земельный кодекс Российской Федерации" от 25.10.2001 N 136-ФЗ) образуется 186 земельных участков путем раздела земельного участка с кадастровым номером 59:32:0000000:172, в результате которого исходный земельный участок сохраняется в измененных границах, образуется 28 земельных участков путем раздела земельного участка с кадастровым номером 59:32:3980008:3308, в результате которого исходный земельный участок сохраняется в измененных границах (всего образуется в рамках проектной документации 275 земельных участков).

Категория земель и вид разрешенного использования у образуемых земельных участков указывается в соответствии с характеристиками исходных земельных участков.

Вид разрешенного использования образуемых земельных участков:

- Для сельскохозяйственного производства.

Категория земель:

- Земли населенных пунктов.

Планируемый вид разрешенного использования образуемых земельных участков: «Ведение садоводства» (код 13.2) по классификатору видов разрешенного использования земельных участков, утвержденному Приказом Министерства экономического развития Российской Федерации от 01.09.2014 №540 (в ред. от 04.02.2019).

Местоположение границ земельных участков определяется с учетом красных линий, существующего рельефа местности.

Перечень и сведения о площади образуемых земельных участков, в том числе возможные способы их образования и вид разрешенного использования

Изм	Кол.уч	Лист	№ док	Подп.	Дата	Взам. инв. №	Подп. и дата	Инов. № подл.	94-2020-ПМТ.Т3.1	Лист
										1

представлены в таблице 1.

Таблица 1

№	Кадастровый номер земельного участка	Адрес (описание местоположения)	Категория земель	Вид разрешенного использования	Планируемый вид разрешенного использования	Площадь, кв.м	Возможные способы образования земельных участков
1	59:32:3980009:6253:3У1	Местоположение установлено относительно ориентира, расположенного за пределами участка. Почтовый адрес ориентира: Пермский край, р-н Пермский, Култаевское с/п., д. Чуваки.	Земли населенных пунктов	Для сельскохозяйственного производства	13.2 Ведение садоводства	1354	Образование земельного участка путем раздела земельного участка с кадастровым номером 59:32:3980009:6253, в результате которого исходный земельный участок сохраняется в измененных границах
2	59:32:3980009:6253:3У2	Местоположение установлено относительно ориентира, расположенного за пределами участка. Почтовый адрес ориентира: Пермский край, р-н Пермский, Култаевское с/п., д. Чуваки.	Земли населенных пунктов	Для сельскохозяйственного производства	13.2 Ведение садоводства	1372	Образование земельного участка путем раздела земельного участка с кадастровым номером 59:32:3980009:6253, в результате которого исходный земельный участок сохраняется в измененных границах
3	59:32:3980009:6253:3У3	Местоположение установлено относительно ориентира, расположенного за пределами участка. Почтовый адрес ориентира: Пермский край, р-н Пермский, Култаевское с/п., д. Чуваки.	Земли населенных пунктов	Для сельскохозяйственного производства	13.2 Ведение садоводства	1355	Образование земельного участка путем раздела земельного участка с кадастровым номером 59:32:3980009:6253, в результате которого исходный земельный участок сохраняется в измененных границах
4	59:32:3980009:6253:3У4	Местоположение установлено относительно ориентира, расположенного за пределами участка. Почтовый адрес ориентира: Пермский край, р-н Пермский, Култаевское с/п., д. Чуваки.	Земли населенных пунктов	Для сельскохозяйственного производства	13.2 Ведение садоводства	1357	Образование земельного участка путем раздела земельного участка с кадастровым номером 59:32:3980009:6253, в результате которого исходный земельный участок сохраняется в измененных границах

Изм.	Кол.уч	Лист	№ док	Подп.	Дата
Изм.	Кол.уч	Лист	№ док	Подп.	Дата

94-2020-ПМТ.Т3.1

Лист

2

5	59:32:3980009:6253:3У5	Местоположение установлено относительно ориентира, расположенного за пределами участка. Почтовый адрес ориентира: Пермский край, р-н Пермский, Култаевское с/п., д. Чуваки.	Земли населенных пунктов	Для сельскохозяйственного производства	13.2 Ведение садоводства	1359	Образование земельного участка путем раздела земельного участка с кадастровым номером 59:32:3980009:6253, в результате которого исходный земельный участок сохраняется в измененных границах
6	59:32:3980009:6253:3У6	Местоположение установлено относительно ориентира, расположенного за пределами участка. Почтовый адрес ориентира: Пермский край, р-н Пермский, Култаевское с/п., д. Чуваки.	Земли населенных пунктов	Для сельскохозяйственного производства	13.2 Ведение садоводства	1359	Образование земельного участка путем раздела земельного участка с кадастровым номером 59:32:3980009:6253, в результате которого исходный земельный участок сохраняется в измененных границах
7	59:32:3980009:6253:3У7	Местоположение установлено относительно ориентира, расположенного за пределами участка. Почтовый адрес ориентира: Пермский край, р-н Пермский, Култаевское с/п., д. Чуваки.	Земли населенных пунктов	Для сельскохозяйственного производства	13.2 Ведение садоводства	1364	Образование земельного участка путем раздела земельного участка с кадастровым номером 59:32:3980009:6253, в результате которого исходный земельный участок сохраняется в измененных границах
8	59:32:3980009:6253:3У8	Местоположение установлено относительно ориентира, расположенного за пределами участка. Почтовый адрес ориентира: Пермский край, р-н Пермский, Култаевское с/п., д. Чуваки.	Земли населенных пунктов	Для сельскохозяйственного производства	13.2 Ведение садоводства	1371	Образование земельного участка путем раздела земельного участка с кадастровым номером 59:32:3980009:6253, в результате которого исходный земельный участок сохраняется в измененных границах

Изм	Кол.уч	Лист	№ док	Подп.	Дата	Изм. инв. №	Подп. и дата	Изм. № подл.	94-2020-ПМТ.Т3.1	Лист
										3

9	59:32:3980009:6253:3У9	Местоположение установлено относительно ориентира, расположенного за пределами участка. Почтовый адрес ориентира: Пермский край, р-н Пермский, Култаевское с/п., д. Чуваки.	Земли населенных пунктов	Для сельскохозяйственного производства	13.2 Ведение садоводства	1359	Образование земельного участка путем раздела земельного участка с кадастровым номером 59:32:3980009:6253, в результате которого исходный земельный участок сохраняется в измененных границах
10	59:32:3980009:6253:3У10	Местоположение установлено относительно ориентира, расположенного за пределами участка. Почтовый адрес ориентира: Пермский край, р-н Пермский, Култаевское с/п., д. Чуваки.	Земли населенных пунктов	Для сельскохозяйственного производства	13.2 Ведение садоводства	1359	Образование земельного участка путем раздела земельного участка с кадастровым номером 59:32:3980009:6253, в результате которого исходный земельный участок сохраняется в измененных границах
11	59:32:3980009:6253:3У11	Местоположение установлено относительно ориентира, расположенного за пределами участка. Почтовый адрес ориентира: Пермский край, р-н Пермский, Култаевское с/п., д. Чуваки.	Земли населенных пунктов	Для сельскохозяйственного производства	13.2 Ведение садоводства	1359	Образование земельного участка путем раздела земельного участка с кадастровым номером 59:32:3980009:6253, в результате которого исходный земельный участок сохраняется в измененных границах
12	59:32:3980009:6253:3У12	Местоположение установлено относительно ориентира, расположенного за пределами участка. Почтовый адрес ориентира: Пермский край, р-н Пермский, Култаевское с/п., д. Чуваки.	Земли населенных пунктов	Для сельскохозяйственного производства	13.2 Ведение садоводства	1365	Образование земельного участка путем раздела земельного участка с кадастровым номером 59:32:3980009:6253, в результате которого исходный земельный участок сохраняется в измененных границах

Изм.	Кол.уч	Лист	№ док	Подп.	Дата

13	59:32:3980009:6253:3У13	Местоположение установлено относительно ориентира, расположенного за пределами участка. Почтовый адрес ориентира: Пермский край, р-н Пермский, Култаевское с/п., д. Чуваки.	Земли населенных пунктов	Для сельскохозяйственного производства	13.2 Ведение садоводства	1538	Образование земельного участка путем раздела земельного участка с кадастровым номером 59:32:3980009:6253, в результате которого исходный земельный участок сохраняется в измененных границах
14	59:32:3980009:6253:3У14	Местоположение установлено относительно ориентира, расположенного за пределами участка. Почтовый адрес ориентира: Пермский край, р-н Пермский, Култаевское с/п., д. Чуваки.	Земли населенных пунктов	Для сельскохозяйственного производства	13.2 Ведение садоводства	1538	Образование земельного участка путем раздела земельного участка с кадастровым номером 59:32:3980009:6253, в результате которого исходный земельный участок сохраняется в измененных границах
15	59:32:3980009:6253:3У15	Местоположение установлено относительно ориентира, расположенного за пределами участка. Почтовый адрес ориентира: Пермский край, р-н Пермский, Култаевское с/п., д. Чуваки.	Земли населенных пунктов	Для сельскохозяйственного производства	13.2 Ведение садоводства	1538	Образование земельного участка путем раздела земельного участка с кадастровым номером 59:32:3980009:6253, в результате которого исходный земельный участок сохраняется в измененных границах
16	59:32:3980009:6253:3У16	Местоположение установлено относительно ориентира, расположенного за пределами участка. Почтовый адрес ориентира: Пермский край, р-н Пермский, Култаевское с/п., д. Чуваки.	Земли населенных пунктов	Для сельскохозяйственного производства	13.2 Ведение садоводства	1538	Образование земельного участка путем раздела земельного участка с кадастровым номером 59:32:3980009:6253, в результате которого исходный земельный участок сохраняется в измененных границах

Инва. № подл.	Подп. и дата	Взам. инв. №							Лист
			94-2020-ПМТ.Т3.1						
Изм	Кол.уч	Лист	№ док	Подп.	Дата				

17	59:32:3980009:6253:3У17	Местоположение установлено относительно ориентира, расположенного за пределами участка. Почтовый адрес ориентира: Пермский край, р-н Пермский, Култаевское с/п., д. Чуваки.	Земли населенных пунктов	Для сельскохозяйственного производства	13.2 Ведение садоводства	1538	Образование земельного участка путем раздела земельного участка с кадастровым номером 59:32:3980009:6253, в результате которого исходный земельный участок сохраняется в измененных границах
18	59:32:3980009:6253:3У18	Местоположение установлено относительно ориентира, расположенного за пределами участка. Почтовый адрес ориентира: Пермский край, р-н Пермский, Култаевское с/п., д. Чуваки.	Земли населенных пунктов	Для сельскохозяйственного производства	13.2 Ведение садоводства	1520	Образование земельного участка путем раздела земельного участка с кадастровым номером 59:32:3980009:6253, в результате которого исходный земельный участок сохраняется в измененных границах
19	59:32:3980009:6253:3У19	Местоположение установлено относительно ориентира, расположенного за пределами участка. Почтовый адрес ориентира: Пермский край, р-н Пермский, Култаевское с/п., д. Чуваки.	Земли населенных пунктов	Для сельскохозяйственного производства	13.2 Ведение садоводства	1538	Образование земельного участка путем раздела земельного участка с кадастровым номером 59:32:3980009:6253, в результате которого исходный земельный участок сохраняется в измененных границах
20	59:32:3980009:6253:3У20	Местоположение установлено относительно ориентира, расположенного за пределами участка. Почтовый адрес ориентира: Пермский край, р-н Пермский, Култаевское с/п., д. Чуваки.	Земли населенных пунктов	Для сельскохозяйственного производства	13.2 Ведение садоводства	1538	Образование земельного участка путем раздела земельного участка с кадастровым номером 59:32:3980009:6253, в результате которого исходный земельный участок сохраняется в измененных границах

Изн. № подл.	Подп. и дата	Взам. инв. №							Лист
			94-2020-ПМТ.Т3.1						
Изм	Кол.уч	Лист	№ док	Подп.	Дата				

21	59:32:3980009:6253:3У21	Местоположение установлено относительно ориентира, расположенного за пределами участка. Почтовый адрес ориентира: Пермский край, р-н Пермский, Култаевское с/п., д. Чуваки.	Земли населенных пунктов	Для сельскохозяйственного производства	13.2 Ведение садоводства	1538	Образование земельного участка путем раздела земельного участка с кадастровым номером 59:32:3980009:6253, в результате которого исходный земельный участок сохраняется в измененных границах
22	59:32:3980009:6253:3У22	Местоположение установлено относительно ориентира, расположенного за пределами участка. Почтовый адрес ориентира: Пермский край, р-н Пермский, Култаевское с/п., д. Чуваки.	Земли населенных пунктов	Для сельскохозяйственного производства	13.2 Ведение садоводства	1538	Образование земельного участка путем раздела земельного участка с кадастровым номером 59:32:3980009:6253, в результате которого исходный земельный участок сохраняется в измененных границах
23	59:32:3980009:6253:3У23	Местоположение установлено относительно ориентира, расположенного за пределами участка. Почтовый адрес ориентира: Пермский край, р-н Пермский, Култаевское с/п., д. Чуваки.	Земли населенных пунктов	Для сельскохозяйственного производства	13.2 Ведение садоводства	1538	Образование земельного участка путем раздела земельного участка с кадастровым номером 59:32:3980009:6253, в результате которого исходный земельный участок сохраняется в измененных границах
24	59:32:3980009:6253:3У24	Местоположение установлено относительно ориентира, расположенного за пределами участка. Почтовый адрес ориентира: Пермский край, р-н Пермский, Култаевское с/п., д. Чуваки.	Земли населенных пунктов	Для сельскохозяйственного производства	13.2 Ведение садоводства	1538	Образование земельного участка путем раздела земельного участка с кадастровым номером 59:32:3980009:6253, в результате которого исходный земельный участок сохраняется в измененных границах

Инва. № подл.	Взам. инв. №
Подп. и дата	

Изм	Кол.уч	Лист	№ док	Подп.	Дата

25	59:32:3980009:6253:3У25	Местоположение установлено относительно ориентира, расположенного за пределами участка. Почтовый адрес ориентира: Пермский край, р-н Пермский, Култаевское с/п., д. Чуваки.	Земли населенных пунктов	Для сельскохозяйственного производства	13.2 Ведение садоводства	1521	Образование земельного участка путем раздела земельного участка с кадастровым номером 59:32:3980009:6253, в результате которого исходный земельный участок сохраняется в измененных границах
26	59:32:3980009:6253:3У26	Местоположение установлено относительно ориентира, расположенного за пределами участка. Почтовый адрес ориентира: Пермский край, р-н Пермский, Култаевское с/п., д. Чуваки.	Земли населенных пунктов	Для сельскохозяйственного производства	13.2 Ведение садоводства	1538	Образование земельного участка путем раздела земельного участка с кадастровым номером 59:32:3980009:6253, в результате которого исходный земельный участок сохраняется в измененных границах
27	59:32:3980009:6253:3У27	Местоположение установлено относительно ориентира, расположенного за пределами участка. Почтовый адрес ориентира: Пермский край, р-н Пермский, Култаевское с/п., д. Чуваки.	Земли населенных пунктов	Для сельскохозяйственного производства	13.2 Ведение садоводства	1538	Образование земельного участка путем раздела земельного участка с кадастровым номером 59:32:3980009:6253, в результате которого исходный земельный участок сохраняется в измененных границах
28	59:32:3980009:6253:3У28	Местоположение установлено относительно ориентира, расположенного за пределами участка. Почтовый адрес ориентира: Пермский край, р-н Пермский, Култаевское с/п., д. Чуваки.	Земли населенных пунктов	Для сельскохозяйственного производства	13.2 Ведение садоводства	1538	Образование земельного участка путем раздела земельного участка с кадастровым номером 59:32:3980009:6253, в результате которого исходный земельный участок сохраняется в измененных границах

Изн. № подл.	Подп. и дата	Взам. инв. №							Лист
			94-2020-ПМТ.Т3.1						
Изм	Кол.уч	Лист	№ док	Подп.	Дата				

29	59:32:3980009:6253:3У29	Местоположение установлено относительно ориентира, расположенного за пределами участка. Почтовый адрес ориентира: Пермский край, р-н Пермский, Култаевское с/п., д. Чуваки.	Земли населенных пунктов	Для сельскохозяйственного производства	13.2 Ведение садоводства	1538	Образование земельного участка путем раздела земельного участка с кадастровым номером 59:32:3980009:6253, в результате которого исходный земельный участок сохраняется в измененных границах
30	59:32:3980009:6253:3У30	Местоположение установлено относительно ориентира, расположенного за пределами участка. Почтовый адрес ориентира: Пермский край, р-н Пермский, Култаевское с/п., д. Чуваки.	Земли населенных пунктов	Для сельскохозяйственного производства	13.2 Ведение садоводства	1538	Образование земельного участка путем раздела земельного участка с кадастровым номером 59:32:3980009:6253, в результате которого исходный земельный участок сохраняется в измененных границах
31	59:32:3980009:6253:3У31	Местоположение установлено относительно ориентира, расположенного за пределами участка. Почтовый адрес ориентира: Пермский край, р-н Пермский, Култаевское с/п., д. Чуваки.	Земли населенных пунктов	Для сельскохозяйственного производства	13.2 Ведение садоводства	1538	Образование земельного участка путем раздела земельного участка с кадастровым номером 59:32:3980009:6253, в результате которого исходный земельный участок сохраняется в измененных границах
32	59:32:3980009:6253:3У32	Местоположение установлено относительно ориентира, расположенного за пределами участка. Почтовый адрес ориентира: Пермский край, р-н Пермский, Култаевское с/п., д. Чуваки.	Земли населенных пунктов	Для сельскохозяйственного производства	13.2 Ведение садоводства	1538	Образование земельного участка путем раздела земельного участка с кадастровым номером 59:32:3980009:6253, в результате которого исходный земельный участок сохраняется в измененных границах

Инва. № подл.	Подп. и дата	Взам. инв. №							Лист 9
			94-2020-ПМТ.Т3.1						
Изм	Кол.уч	Лист	№ док	Подп.	Дата				

33	59:32:3980009:6253:3У33	Местоположение установлено относительно ориентира, расположенного за пределами участка. Почтовый адрес ориентира: Пермский край, р-н Пермский, Култаевское с/п., д. Чуваки.	Земли населенных пунктов	Для сельскохозяйственного производства	13.2 Ведение садоводства	1520	Образование земельного участка путем раздела земельного участка с кадастровым номером 59:32:3980009:6253, в результате которого исходный земельный участок сохраняется в измененных границах
34	59:32:3980009:6253:3У34	Местоположение установлено относительно ориентира, расположенного за пределами участка. Почтовый адрес ориентира: Пермский край, р-н Пермский, Култаевское с/п., д. Чуваки.	Земли населенных пунктов	Для сельскохозяйственного производства	13.2 Ведение садоводства	1788	Образование земельного участка путем раздела земельного участка с кадастровым номером 59:32:3980009:6253, в результате которого исходный земельный участок сохраняется в измененных границах
35	59:32:3980009:6253:3У35	Местоположение установлено относительно ориентира, расположенного за пределами участка. Почтовый адрес ориентира: Пермский край, р-н Пермский, Култаевское с/п., д. Чуваки.	Земли населенных пунктов	Для сельскохозяйственного производства	13.2 Ведение садоводства	1538	Образование земельного участка путем раздела земельного участка с кадастровым номером 59:32:3980009:6253, в результате которого исходный земельный участок сохраняется в измененных границах
36	59:32:3980009:6253:3У36	Местоположение установлено относительно ориентира, расположенного за пределами участка. Почтовый адрес ориентира: Пермский край, р-н Пермский, Култаевское с/п., д. Чуваки.	Земли населенных пунктов	Для сельскохозяйственного производства	13.2 Ведение садоводства	1538	Образование земельного участка путем раздела земельного участка с кадастровым номером 59:32:3980009:6253, в результате которого исходный земельный участок сохраняется в измененных границах

Ивв. № подл.	Подп. и дата	Взам. инв. №

Изм	Кол.уч	Лист	№ док	Подп.	Дата

37	59:32:3980009:6253:3У37	Местоположение установлено относительно ориентира, расположенного за пределами участка. Почтовый адрес ориентира: Пермский край, р-н Пермский, Култаевское с/п., д. Чуваки.	Земли населенных пунктов	Для сельскохозяйственного производства	13.2 Ведение садоводства	1538	Образование земельного участка путем раздела земельного участка с кадастровым номером 59:32:3980009:6253, в результате которого исходный земельный участок сохраняется в измененных границах
38	59:32:3980009:6253:3У38	Местоположение установлено относительно ориентира, расположенного за пределами участка. Почтовый адрес ориентира: Пермский край, р-н Пермский, Култаевское с/п., д. Чуваки.	Земли населенных пунктов	Для сельскохозяйственного производства	13.2 Ведение садоводства	1538	Образование земельного участка путем раздела земельного участка с кадастровым номером 59:32:3980009:6253, в результате которого исходный земельный участок сохраняется в измененных границах
39	59:32:3980009:6253:3У39	Местоположение установлено относительно ориентира, расположенного за пределами участка. Почтовый адрес ориентира: Пермский край, р-н Пермский, Култаевское с/п., д. Чуваки.	Земли населенных пунктов	Для сельскохозяйственного производства	13.2 Ведение садоводства	1538	Образование земельного участка путем раздела земельного участка с кадастровым номером 59:32:3980009:6253, в результате которого исходный земельный участок сохраняется в измененных границах
40	59:32:3980009:6253:3У40	Местоположение установлено относительно ориентира, расположенного за пределами участка. Почтовый адрес ориентира: Пермский край, р-н Пермский, Култаевское с/п., д. Чуваки.	Земли населенных пунктов	Для сельскохозяйственного производства	13.2 Ведение садоводства	1538	Образование земельного участка путем раздела земельного участка с кадастровым номером 59:32:3980009:6253, в результате которого исходный земельный участок сохраняется в измененных границах

Инва. № подл.	Подп. и дата	Взам. инв. №							Лист 11
			94-2020-ПМТ.Т3.1						
Изм	Кол.уч	Лист	№ док	Подп.	Дата				

41	59:32:3980009:6253:3У41	Местоположение установлено относительно ориентира, расположенного за пределами участка. Почтовый адрес ориентира: Пермский край, р-н Пермский, Култаевское с/п., д. Чуваки.	Земли населенных пунктов	Для сельскохозяйственного производства	13.2 Ведение садоводства	1538	Образование земельного участка путем раздела земельного участка с кадастровым номером 59:32:3980009:6253, в результате которого исходный земельный участок сохраняется в измененных границах
42	59:32:3980009:6253:3У42	Местоположение установлено относительно ориентира, расположенного за пределами участка. Почтовый адрес ориентира: Пермский край, р-н Пермский, Култаевское с/п., д. Чуваки.	Земли населенных пунктов	Для сельскохозяйственного производства	13.2 Ведение садоводства	1520	Образование земельного участка путем раздела земельного участка с кадастровым номером 59:32:3980009:6253, в результате которого исходный земельный участок сохраняется в измененных границах
43	59:32:3980009:6253:3У43	Местоположение установлено относительно ориентира, расположенного за пределами участка. Почтовый адрес ориентира: Пермский край, р-н Пермский, Култаевское с/п., д. Чуваки.	Земли населенных пунктов	Для сельскохозяйственного производства	13.2 Ведение садоводства	1632	Образование земельного участка путем раздела земельного участка с кадастровым номером 59:32:3980009:6253, в результате которого исходный земельный участок сохраняется в измененных границах
44	59:32:3980009:6253:3У44	Местоположение установлено относительно ориентира, расположенного за пределами участка. Почтовый адрес ориентира: Пермский край, р-н Пермский, Култаевское с/п., д. Чуваки.	Земли населенных пунктов	Для сельскохозяйственного производства	13.2 Ведение садоводства	1358	Образование земельного участка путем раздела земельного участка с кадастровым номером 59:32:3980009:6253, в результате которого исходный земельный участок сохраняется в измененных границах

Изн. № подл.	Подп. и дата	Взам. инв. №			
Изм	Кол.уч	Лист	№ док	Подп.	Дата

45	59:32:3980009:6253:3У45	Местоположение установлено относительно ориентира, расположенного за пределами участка. Почтовый адрес ориентира: Пермский край, р-н Пермский, Култаевское с/п., д. Чуваки.	Земли населенных пунктов	Для сельскохозяйственного производства	13.2 Ведение садоводства	1359	Образование земельного участка путем раздела земельного участка с кадастровым номером 59:32:3980009:6253, в результате которого исходный земельный участок сохраняется в измененных границах
46	59:32:3980009:6253:3У46	Местоположение установлено относительно ориентира, расположенного за пределами участка. Почтовый адрес ориентира: Пермский край, р-н Пермский, Култаевское с/п., д. Чуваки.	Земли населенных пунктов	Для сельскохозяйственного производства	13.2 Ведение садоводства	1359	Образование земельного участка путем раздела земельного участка с кадастровым номером 59:32:3980009:6253, в результате которого исходный земельный участок сохраняется в измененных границах
47	59:32:3980009:6253:3У47	Местоположение установлено относительно ориентира, расположенного за пределами участка. Почтовый адрес ориентира: Пермский край, р-н Пермский, Култаевское с/п., д. Чуваки.	Земли населенных пунктов	Для сельскохозяйственного производства	13.2 Ведение садоводства	1359	Образование земельного участка путем раздела земельного участка с кадастровым номером 59:32:3980009:6253, в результате которого исходный земельный участок сохраняется в измененных границах
48	59:32:3980009:6253:3У48	Местоположение установлено относительно ориентира, расположенного за пределами участка. Почтовый адрес ориентира: Пермский край, р-н Пермский, Култаевское с/п., д. Чуваки.	Земли населенных пунктов	Для сельскохозяйственного производства	13.2 Ведение садоводства	1358	Образование земельного участка путем раздела земельного участка с кадастровым номером 59:32:3980009:6253, в результате которого исходный земельный участок сохраняется в измененных границах

Ивв. № подл.	Подп. и дата	Взам. инв. №

Изм	Кол.уч	Лист	№ док	Подп.	Дата

49	59:32:3980009:6253:3У49	Местоположение установлено относительно ориентира, расположенного за пределами участка. Почтовый адрес ориентира: Пермский край, р-н Пермский, Култаевское с/п., д. Чуваки.	Земли населенных пунктов	Для сельскохозяйственного производства	13.2 Ведение садоводства	1359	Образование земельного участка путем раздела земельного участка с кадастровым номером 59:32:3980009:6253, в результате которого исходный земельный участок сохраняется в измененных границах
50	59:32:3980009:6253:3У50	Местоположение установлено относительно ориентира, расположенного за пределами участка. Почтовый адрес ориентира: Пермский край, р-н Пермский, Култаевское с/п., д. Чуваки.	Земли населенных пунктов	Для сельскохозяйственного производства	13.2 Ведение садоводства	1341	Образование земельного участка путем раздела земельного участка с кадастровым номером 59:32:3980009:6253, в результате которого исходный земельный участок сохраняется в измененных границах
51	59:32:3980009:6253:3У51	Местоположение установлено относительно ориентира, расположенного за пределами участка. Почтовый адрес ориентира: Пермский край, р-н Пермский, Култаевское с/п., д. Чуваки.	Земли населенных пунктов	Для сельскохозяйственного производства	13.2 Ведение садоводства	1808	Образование земельного участка путем раздела земельного участка с кадастровым номером 59:32:3980009:6253, в результате которого исходный земельный участок сохраняется в измененных границах
52	59:32:3980009:6253:3У52	Местоположение установлено относительно ориентира, расположенного за пределами участка. Почтовый адрес ориентира: Пермский край, р-н Пермский, Култаевское с/п., д. Чуваки.	Земли населенных пунктов	Для сельскохозяйственного производства	13.2 Ведение садоводства	1674	Образование земельного участка путем раздела земельного участка с кадастровым номером 59:32:3980009:6253, в результате которого исходный земельный участок сохраняется в измененных границах

Инва. № подл.	Подп. и дата	Взам. инв. №

Изм	Кол.уч	Лист	№ док	Подп.	Дата

53	59:32:3980009:6253:3У53	Местоположение установлено относительно ориентира, расположенного за пределами участка. Почтовый адрес ориентира: Пермский край, р-н Пермский, Култаевское с/п., д. Чуваки.	Земли населенных пунктов	Для сельскохозяйственного производства	13.2 Ведение садоводства	1358	Образование земельного участка путем раздела земельного участка с кадастровым номером 59:32:3980009:6253, в результате которого исходный земельный участок сохраняется в измененных границах
54	59:32:3980009:6253:3У54	Местоположение установлено относительно ориентира, расположенного за пределами участка. Почтовый адрес ориентира: Пермский край, р-н Пермский, Култаевское с/п., д. Чуваки.	Земли населенных пунктов	Для сельскохозяйственного производства	13.2 Ведение садоводства	1359	Образование земельного участка путем раздела земельного участка с кадастровым номером 59:32:3980009:6253, в результате которого исходный земельный участок сохраняется в измененных границах
55	59:32:3980009:6253:3У55	Местоположение установлено относительно ориентира, расположенного за пределами участка. Почтовый адрес ориентира: Пермский край, р-н Пермский, Култаевское с/п., д. Чуваки.	Земли населенных пунктов	Для сельскохозяйственного производства	13.2 Ведение садоводства	1358	Образование земельного участка путем раздела земельного участка с кадастровым номером 59:32:3980009:6253, в результате которого исходный земельный участок сохраняется в измененных границах
56	59:32:3980009:6253:3У56	Местоположение установлено относительно ориентира, расположенного за пределами участка. Почтовый адрес ориентира: Пермский край, р-н Пермский, Култаевское с/п., д. Чуваки.	Земли населенных пунктов	Для сельскохозяйственного производства	13.2 Ведение садоводства	1359	Образование земельного участка путем раздела земельного участка с кадастровым номером 59:32:3980009:6253, в результате которого исходный земельный участок сохраняется в измененных границах

Изн. № подл.	Подп. и дата	Взам. инв. №

Изм	Кол.уч	Лист	№ док	Подп.	Дата

57	59:32:3980009:6253:3У57	Местоположение установлено относительно ориентира, расположенного за пределами участка. Почтовый адрес ориентира: Пермский край, р-н Пермский, Култаевское с/п., д. Чуваки.	Земли населенных пунктов	Для сельскохозяйственного производства	13.2 Ведение садоводства	1341	Образование земельного участка путем раздела земельного участка с кадастровым номером 59:32:3980009:6253, в результате которого исходный земельный участок сохраняется в измененных границах
58	59:32:3980009:6253:3У58	Местоположение установлено относительно ориентира, расположенного за пределами участка. Почтовый адрес ориентира: Пермский край, р-н Пермский, Култаевское с/п., д. Чуваки.	Земли населенных пунктов	Для сельскохозяйственного производства	13.2 Ведение садоводства	1556	Образование земельного участка путем раздела земельного участка с кадастровым номером 59:32:3980009:6253, в результате которого исходный земельный участок сохраняется в измененных границах
59	59:32:3980009:6253:3У59	Местоположение установлено относительно ориентира, расположенного за пределами участка. Почтовый адрес ориентира: Пермский край, р-н Пермский, Култаевское с/п., д. Чуваки.	Земли населенных пунктов	Для сельскохозяйственного производства	13.2 Ведение садоводства	1571	Образование земельного участка путем раздела земельного участка с кадастровым номером 59:32:3980009:6253, в результате которого исходный земельный участок сохраняется в измененных границах
60	59:32:3980009:6253:3У60	Местоположение установлено относительно ориентира, расположенного за пределами участка. Почтовый адрес ориентира: Пермский край, р-н Пермский, Култаевское с/п., д. Чуваки.	Земли населенных пунктов	Для сельскохозяйственного производства	13.2 Ведение садоводства	1568	Образование земельного участка путем раздела земельного участка с кадастровым номером 59:32:3980009:6253, в результате которого исходный земельный участок сохраняется в измененных границах

Инва. № подл.	Подп. и дата	Взам. инв. №

Изм	Кол.уч	Лист	№ док	Подп.	Дата

61	59:32:3980009:6253:3У61	Местоположение установлено относительно ориентира, расположенного за пределами участка. Почтовый адрес ориентира: Пермский край, р-н Пермский, Култаевское с/п., д. Чуваки.	Земли населенных пунктов	Для сельскохозяйственного производства	13.2 Ведение садоводства	1565	Образование земельного участка путем раздела земельного участка с кадастровым номером 59:32:3980009:6253, в результате которого исходный земельный участок сохраняется в измененных границах
62	59:32:3980008:3308:3У1	Местоположение установлено относительно ориентира, расположенного за пределами участка. Почтовый адрес ориентира: Пермский край, р-н Пермский, Култаевское с/п., д. Чуваки.	Земли населенных пунктов	Для сельскохозяйственного производства	13.2 Ведение садоводства	1568	Образование земельного участка путем раздела земельного участка с кадастровым номером 59:32:3980008:3308, в результате которого исходный земельный участок сохраняется в измененных границах
63	59:32:3980008:3308:3У2	Местоположение установлено относительно ориентира, расположенного за пределами участка. Почтовый адрес ориентира: Пермский край, р-н Пермский, Култаевское с/п., д. Чуваки.	Земли населенных пунктов	Для сельскохозяйственного производства	13.2 Ведение садоводства	1576	Образование земельного участка путем раздела земельного участка с кадастровым номером 59:32:3980008:3308, в результате которого исходный земельный участок сохраняется в измененных границах
64	59:32:3980008:3308:3У3	Местоположение установлено относительно ориентира, расположенного за пределами участка. Почтовый адрес ориентира: Пермский край, р-н Пермский, Култаевское с/п., д. Чуваки.	Земли населенных пунктов	Для сельскохозяйственного производства	13.2 Ведение садоводства	1451	Образование земельного участка путем раздела земельного участка с кадастровым номером 59:32:3980008:3308, в результате которого исходный земельный участок сохраняется в измененных границах

Ивв. № подл.	Подп. и дата	Взам. инв. №							Лист 17
			94-2020-ПМТ.Т3.1						
Изм	Кол.уч	Лист	№ док	Подп.	Дата				

65	59:32:3980008:3308:3У4	Местоположение установлено относительно ориентира, расположенного за пределами участка. Почтовый адрес ориентира: Пермский край, р-н Пермский, Култаевское с/п., д. Чуваки.	Земли населенных пунктов	Для сельскохозяйственного производства	13.2 Ведение садоводства	1470	Образование земельного участка путем раздела земельного участка с кадастровым номером 59:32:3980008:3308, в результате которого исходный земельный участок сохраняется в измененных границах
66	59:32:3980008:3308:3У5	Местоположение установлено относительно ориентира, расположенного за пределами участка. Почтовый адрес ориентира: Пермский край, р-н Пермский, Култаевское с/п., д. Чуваки.	Земли населенных пунктов	Для сельскохозяйственного производства	13.2 Ведение садоводства	1470	Образование земельного участка путем раздела земельного участка с кадастровым номером 59:32:3980008:3308, в результате которого исходный земельный участок сохраняется в измененных границах
67	59:32:3980008:3308:3У6	Местоположение установлено относительно ориентира, расположенного за пределами участка. Почтовый адрес ориентира: Пермский край, р-н Пермский, Култаевское с/п., д. Чуваки.	Земли населенных пунктов	Для сельскохозяйственного производства	13.2 Ведение садоводства	1470	Образование земельного участка путем раздела земельного участка с кадастровым номером 59:32:3980008:3308, в результате которого исходный земельный участок сохраняется в измененных границах
68	59:32:3980008:3308:3У7	Местоположение установлено относительно ориентира, расположенного за пределами участка. Почтовый адрес ориентира: Пермский край, р-н Пермский, Култаевское с/п., д. Чуваки.	Земли населенных пунктов	Для сельскохозяйственного производства	13.2 Ведение садоводства	1470	Образование земельного участка путем раздела земельного участка с кадастровым номером 59:32:3980008:3308, в результате которого исходный земельный участок сохраняется в измененных границах

Изн. № подл.	Подп. и дата	Взам. инв. №							Лист
			94-2020-ПМТ.Т3.1						
Изм	Кол.уч	Лист	№ док	Подп.	Дата				

69	59:32:3980008:3308:3У8	Местоположение установлено относительно ориентира, расположенного за пределами участка. Почтовый адрес ориентира: Пермский край, р-н Пермский, Култаевское с/п., д. Чуваки.	Земли населенных пунктов	Для сельскохозяйственного производства	13.2 Ведение садоводства	1470	Образование земельного участка путем раздела земельного участка с кадастровым номером 59:32:3980008:3308, в результате которого исходный земельный участок сохраняется в измененных границах
70	59:32:3980008:3308:3У9	Местоположение установлено относительно ориентира, расположенного за пределами участка. Почтовый адрес ориентира: Пермский край, р-н Пермский, Култаевское с/п., д. Чуваки.	Земли населенных пунктов	Для сельскохозяйственного производства	13.2 Ведение садоводства	1470	Образование земельного участка путем раздела земельного участка с кадастровым номером 59:32:3980008:3308, в результате которого исходный земельный участок сохраняется в измененных границах
71	59:32:3980008:3308:3У10	Местоположение установлено относительно ориентира, расположенного за пределами участка. Почтовый адрес ориентира: Пермский край, р-н Пермский, Култаевское с/п., д. Чуваки.	Земли населенных пунктов	Для сельскохозяйственного производства	13.2 Ведение садоводства	1063	Образование земельного участка путем раздела земельного участка с кадастровым номером 59:32:3980008:3308, в результате которого исходный земельный участок сохраняется в измененных границах
72	59:32:3980008:3308:3У11	Местоположение установлено относительно ориентира, расположенного за пределами участка. Почтовый адрес ориентира: Пермский край, р-н Пермский, Култаевское с/п., д. Чуваки.	Земли населенных пунктов	Для сельскохозяйственного производства	13.2 Ведение садоводства	1268	Образование земельного участка путем раздела земельного участка с кадастровым номером 59:32:3980008:3308, в результате которого исходный земельный участок сохраняется в измененных границах

Ивв. № подл.	Подп. и дата	Взам. инв. №							Лист 19
			94-2020-ПМТ.Т3.1						
Изм	Кол.уч	Лист	№ док	Подп.	Дата				

73	59:32:3980008:3308:3У12	Местоположение установлено относительно ориентира, расположенного за пределами участка. Почтовый адрес ориентира: Пермский край, р-н Пермский, Култаевское с/п., д. Чуваки.	Земли населенных пунктов	Для сельскохозяйственного производства	13.2 Ведение садоводства	1190	Образование земельного участка путем раздела земельного участка с кадастровым номером 59:32:3980008:3308, в результате которого исходный земельный участок сохраняется в измененных границах
74	59:32:3980008:3308:3У13	Местоположение установлено относительно ориентира, расположенного за пределами участка. Почтовый адрес ориентира: Пермский край, р-н Пермский, Култаевское с/п., д. Чуваки.	Земли населенных пунктов	Для сельскохозяйственного производства	13.2 Ведение садоводства	1470	Образование земельного участка путем раздела земельного участка с кадастровым номером 59:32:3980008:3308, в результате которого исходный земельный участок сохраняется в измененных границах
75	59:32:3980008:3308:3У14	Местоположение установлено относительно ориентира, расположенного за пределами участка. Почтовый адрес ориентира: Пермский край, р-н Пермский, Култаевское с/п., д. Чуваки.	Земли населенных пунктов	Для сельскохозяйственного производства	13.2 Ведение садоводства	1470	Образование земельного участка путем раздела земельного участка с кадастровым номером 59:32:3980008:3308, в результате которого исходный земельный участок сохраняется в измененных границах
76	59:32:3980008:3308:3У15	Местоположение установлено относительно ориентира, расположенного за пределами участка. Почтовый адрес ориентира: Пермский край, р-н Пермский, Култаевское с/п., д. Чуваки.	Земли населенных пунктов	Для сельскохозяйственного производства	13.2 Ведение садоводства	1470	Образование земельного участка путем раздела земельного участка с кадастровым номером 59:32:3980008:3308, в результате которого исходный земельный участок сохраняется в измененных границах

Изн. № подл.	Подп. и дата	Взам. инв. №							Лист 20
			94-2020-ПМТ.Т3.1						
Изм	Кол.уч	Лист	№ док	Подп.	Дата				

77	59:32:3980008:3308:3У16	Местоположение установлено относительно ориентира, расположенного за пределами участка. Почтовый адрес ориентира: Пермский край, р-н Пермский, Култаевское с/п., д. Чуваки.	Земли населенных пунктов	Для сельскохозяйственного производства	13.2 Ведение садоводства	1470	Образование земельного участка путем раздела земельного участка с кадастровым номером 59:32:3980008:3308, в результате которого исходный земельный участок сохраняется в измененных границах
78	59:32:3980008:3308:3У17	Местоположение установлено относительно ориентира, расположенного за пределами участка. Почтовый адрес ориентира: Пермский край, р-н Пермский, Култаевское с/п., д. Чуваки.	Земли населенных пунктов	Для сельскохозяйственного производства	13.2 Ведение садоводства	1470	Образование земельного участка путем раздела земельного участка с кадастровым номером 59:32:3980008:3308, в результате которого исходный земельный участок сохраняется в измененных границах
79	59:32:3980008:3308:3У18	Местоположение установлено относительно ориентира, расположенного за пределами участка. Почтовый адрес ориентира: Пермский край, р-н Пермский, Култаевское с/п., д. Чуваки.	Земли населенных пунктов	Для сельскохозяйственного производства	13.2 Ведение садоводства	1470	Образование земельного участка путем раздела земельного участка с кадастровым номером 59:32:3980008:3308, в результате которого исходный земельный участок сохраняется в измененных границах
80	59:32:3980008:3308:3У19	Местоположение установлено относительно ориентира, расположенного за пределами участка. Почтовый адрес ориентира: Пермский край, р-н Пермский, Култаевское с/п., д. Чуваки.	Земли населенных пунктов	Для сельскохозяйственного производства	13.2 Ведение садоводства	1571	Образование земельного участка путем раздела земельного участка с кадастровым номером 59:32:3980008:3308, в результате которого исходный земельный участок сохраняется в измененных границах

Ивв. № подл.	Подп. и дата	Взам. инв. №			
Изм	Кол.уч	Лист	№ док	Подп.	Дата

81	59:32:3980008:3308:3У20	Местоположение установлено относительно ориентира, расположенного за пределами участка. Почтовый адрес ориентира: Пермский край, р-н Пермский, Култаевское с/п., д. Чуваки.	Земли населенных пунктов	Для сельскохозяйственного производства	13.2 Ведение садоводства	1279	Образование земельного участка путем раздела земельного участка с кадастровым номером 59:32:3980008:3308, в результате которого исходный земельный участок сохраняется в измененных границах
82	59:32:3980008:3308:3У21	Местоположение установлено относительно ориентира, расположенного за пределами участка. Почтовый адрес ориентира: Пермский край, р-н Пермский, Култаевское с/п., д. Чуваки.	Земли населенных пунктов	Для сельскохозяйственного производства	13.2 Ведение садоводства	1136	Образование земельного участка путем раздела земельного участка с кадастровым номером 59:32:3980008:3308, в результате которого исходный земельный участок сохраняется в измененных границах
83	59:32:3980008:3308:3У22	Местоположение установлено относительно ориентира, расположенного за пределами участка. Почтовый адрес ориентира: Пермский край, р-н Пермский, Култаевское с/п., д. Чуваки.	Земли населенных пунктов	Для сельскохозяйственного производства	13.2 Ведение садоводства	1154	Образование земельного участка путем раздела земельного участка с кадастровым номером 59:32:3980008:3308, в результате которого исходный земельный участок сохраняется в измененных границах
84	59:32:3980008:3308:3У23	Местоположение установлено относительно ориентира, расположенного за пределами участка. Почтовый адрес ориентира: Пермский край, р-н Пермский, Култаевское с/п., д. Чуваки.	Земли населенных пунктов	Для сельскохозяйственного производства	13.2 Ведение садоводства	1154	Образование земельного участка путем раздела земельного участка с кадастровым номером 59:32:3980008:3308, в результате которого исходный земельный участок сохраняется в измененных границах

Изм	Кол.уч	Лист	№ док	Подп.	Дата	Изм. инв. №	Подп. и дата	Изм. № подл.	94-2020-ПМТ.Т3.1	Лист
										22



89	59:32:3980008:3308:3У28	Местоположение установлено относительно ориентира, расположенного за пределами участка. Почтовый адрес ориентира: Пермский край, р-н Пермский, Култаевское с/п., д. Чуваки.	Земли населенных пунктов	Для сельскохозяйственного производства	13.2 Ведение садоводства	1532	Образование земельного участка путем раздела земельного участка с кадастровым номером 59:32:3980008:3308, в результате которого исходный земельный участок сохраняется в измененных границах
90	59:32:0000000:172:3У1	Местоположение установлено относительно ориентира, расположенного за пределами участка. Почтовый адрес ориентира: край Пермский, р-н Пермский, Култаевское с/п., д. Чуваки.	Земли населенных пунктов	Для сельскохозяйственного производства	13.2 Ведение садоводства	1045	Образование земельного участка путем раздела земельного участка с кадастровым номером 59:32:0000000:172, в результате которого исходный земельный участок сохраняется в измененных границах
91	59:32:0000000:172:3У2	Местоположение установлено относительно ориентира, расположенного за пределами участка. Почтовый адрес ориентира: край Пермский, р-н Пермский, Култаевское с/п., д. Чуваки.	Земли населенных пунктов	Для сельскохозяйственного производства	13.2 Ведение садоводства	1002	Образование земельного участка путем раздела земельного участка с кадастровым номером 59:32:0000000:172, в результате которого исходный земельный участок сохраняется в измененных границах
92	59:32:0000000:172:3У3	Местоположение установлено относительно ориентира, расположенного за пределами участка. Почтовый адрес ориентира: край Пермский, р-н Пермский, Култаевское с/п., д. Чуваки.	Земли населенных пунктов	Для сельскохозяйственного производства	13.2 Ведение садоводства	1234	Образование земельного участка путем раздела земельного участка с кадастровым номером 59:32:0000000:172, в результате которого исходный земельный участок сохраняется в измененных границах

Ивв. № подл.	Подп. и дата	Взам. инв. №							Лист 24
			94-2020-ПМТ.Т3.1						
Изм	Кол.уч	Лист	№ док	Подп.	Дата				

93	59:32:0000000:172:3У4	Местоположение установлено относительно ориентира, расположенного за пределами участка. Почтовый адрес ориентира: край Пермский, р-н Пермский, Култаевское с/п., д. Чуваки.	Земли населенных пунктов	Для сельскохозяйственного производства	13.2 Ведение садоводства	1288	Образование земельного участка путем раздела земельного участка с кадастровым номером 59:32:0000000:172, в результате которого исходный земельный участок сохраняется в измененных границах
94	59:32:0000000:172:3У5	Местоположение установлено относительно ориентира, расположенного за пределами участка. Почтовый адрес ориентира: край Пермский, р-н Пермский, Култаевское с/п., д. Чуваки.	Земли населенных пунктов	Для сельскохозяйственного производства	13.2 Ведение садоводства	1278	Образование земельного участка путем раздела земельного участка с кадастровым номером 59:32:0000000:172, в результате которого исходный земельный участок сохраняется в измененных границах
95	59:32:0000000:172:3У6	Местоположение установлено относительно ориентира, расположенного за пределами участка. Почтовый адрес ориентира: край Пермский, р-н Пермский, Култаевское с/п., д. Чуваки.	Земли населенных пунктов	Для сельскохозяйственного производства	13.2 Ведение садоводства	1295	Образование земельного участка путем раздела земельного участка с кадастровым номером 59:32:0000000:172, в результате которого исходный земельный участок сохраняется в измененных границах
96	59:32:0000000:172:3У7	Местоположение установлено относительно ориентира, расположенного за пределами участка. Почтовый адрес ориентира: край Пермский, р-н Пермский, Култаевское с/п., д. Чуваки.	Земли населенных пунктов	Для сельскохозяйственного производства	13.2 Ведение садоводства	1295	Образование земельного участка путем раздела земельного участка с кадастровым номером 59:32:0000000:172, в результате которого исходный земельный участок сохраняется в измененных границах

Инва. № подл.	Подп. и дата	Взам. инв. №							Лист 25
			94-2020-ПМТ.Т3.1						
Изм	Кол.уч	Лист	№ док	Подп.	Дата				

97	59:32:0000000:172:3У8	Местоположение установлено относительно ориентира, расположенного за пределами участка. Почтовый адрес ориентира: край Пермский, р-н Пермский, Култаевское с/п., д. Чуваки.	Земли населенных пунктов	Для сельскохозяйственного производства	13.2 Ведение садоводства	1295	Образование земельного участка путем раздела земельного участка с кадастровым номером 59:32:0000000:172, в результате которого исходный земельный участок сохраняется в измененных границах
98	59:32:0000000:172:3У9	Местоположение установлено относительно ориентира, расположенного за пределами участка. Почтовый адрес ориентира: край Пермский, р-н Пермский, Култаевское с/п., д. Чуваки.	Земли населенных пунктов	Для сельскохозяйственного производства	13.2 Ведение садоводства	1295	Образование земельного участка путем раздела земельного участка с кадастровым номером 59:32:0000000:172, в результате которого исходный земельный участок сохраняется в измененных границах
99	59:32:0000000:172:3У10	Местоположение установлено относительно ориентира, расположенного за пределами участка. Почтовый адрес ориентира: край Пермский, р-н Пермский, Култаевское с/п., д. Чуваки.	Земли населенных пунктов	Для сельскохозяйственного производства	13.2 Ведение садоводства	1180	Образование земельного участка путем раздела земельного участка с кадастровым номером 59:32:0000000:172, в результате которого исходный земельный участок сохраняется в измененных границах
100	59:32:0000000:172:3У11	Местоположение установлено относительно ориентира, расположенного за пределами участка. Почтовый адрес ориентира: край Пермский, р-н Пермский, Култаевское с/п., д. Чуваки.	Земли населенных пунктов	Для сельскохозяйственного производства	13.2 Ведение садоводства	1278	Образование земельного участка путем раздела земельного участка с кадастровым номером 59:32:0000000:172, в результате которого исходный земельный участок сохраняется в измененных границах

Инва. № подл.	Подп. и дата	Взам. инв. №							Лист 26
			94-2020-ПМТ.Т3.1						
Изм	Кол.уч	Лист	№ док	Подп.	Дата				

101	59:32:0000000:172:3У12	Местоположение установлено относительно ориентира, расположенного за пределами участка. Почтовый адрес ориентира: край Пермский, р-н Пермский, Култаевское с/п., д. Чуваки.	Земли населенных пунктов	Для сельскохозяйственного производства	13.2 Ведение садоводства	1296	Образование земельного участка путем раздела земельного участка с кадастровым номером 59:32:0000000:172, в результате которого исходный земельный участок сохраняется в измененных границах
102	59:32:0000000:172:3У13	Местоположение установлено относительно ориентира, расположенного за пределами участка. Почтовый адрес ориентира: край Пермский, р-н Пермский, Култаевское с/п., д. Чуваки.	Земли населенных пунктов	Для сельскохозяйственного производства	13.2 Ведение садоводства	1295	Образование земельного участка путем раздела земельного участка с кадастровым номером 59:32:0000000:172, в результате которого исходный земельный участок сохраняется в измененных границах
103	59:32:0000000:172:3У14	Местоположение установлено относительно ориентира, расположенного за пределами участка. Почтовый адрес ориентира: край Пермский, р-н Пермский, Култаевское с/п., д. Чуваки.	Земли населенных пунктов	Для сельскохозяйственного производства	13.2 Ведение садоводства	1296	Образование земельного участка путем раздела земельного участка с кадастровым номером 59:32:0000000:172, в результате которого исходный земельный участок сохраняется в измененных границах
104	59:32:0000000:172:3У15	Местоположение установлено относительно ориентира, расположенного за пределами участка. Почтовый адрес ориентира: край Пермский, р-н Пермский, Култаевское с/п., д. Чуваки.	Земли населенных пунктов	Для сельскохозяйственного производства	13.2 Ведение садоводства	1295	Образование земельного участка путем раздела земельного участка с кадастровым номером 59:32:0000000:172, в результате которого исходный земельный участок сохраняется в измененных границах

Ивв. № подл.	Подп. и дата	Взам. инв. №							Лист 27
			94-2020-ПМТ.Т3.1						
Изм	Кол.уч	Лист	№ док	Подп.	Дата				

105	59:32:0000000:172:3У16	Местоположение установлено относительно ориентира, расположенного за пределами участка. Почтовый адрес ориентира: край Пермский, р-н Пермский, Култаевское с/п., д. Чуваки.	Земли населенных пунктов	Для сельскохозяйственного производства	13.2 Ведение садоводства	1219	Образование земельного участка путем раздела земельного участка с кадастровым номером 59:32:0000000:172, в результате которого исходный земельный участок сохраняется в измененных границах
106	59:32:0000000:172:3У17	Местоположение установлено относительно ориентира, расположенного за пределами участка. Почтовый адрес ориентира: край Пермский, р-н Пермский, Култаевское с/п., д. Чуваки.	Земли населенных пунктов	Для сельскохозяйственного производства	13.2 Ведение садоводства	1433	Образование земельного участка путем раздела земельного участка с кадастровым номером 59:32:0000000:172, в результате которого исходный земельный участок сохраняется в измененных границах
107	59:32:0000000:172:3У18	Местоположение установлено относительно ориентира, расположенного за пределами участка. Почтовый адрес ориентира: край Пермский, р-н Пермский, Култаевское с/п., д. Чуваки.	Земли населенных пунктов	Для сельскохозяйственного производства	13.2 Ведение садоводства	1452	Образование земельного участка путем раздела земельного участка с кадастровым номером 59:32:0000000:172, в результате которого исходный земельный участок сохраняется в измененных границах
108	59:32:0000000:172:3У19	Местоположение установлено относительно ориентира, расположенного за пределами участка. Почтовый адрес ориентира: край Пермский, р-н Пермский, Култаевское с/п., д. Чуваки.	Земли населенных пунктов	Для сельскохозяйственного производства	13.2 Ведение садоводства	1452	Образование земельного участка путем раздела земельного участка с кадастровым номером 59:32:0000000:172, в результате которого исходный земельный участок сохраняется в измененных границах

Ивн. № подл.	Подп. и дата	Взам. инв. №							Лист
			94-2020-ПМТ.Т3.1						
Изм	Кол.уч	Лист	№ док	Подп.	Дата				

109	59:32:0000000:172:3У20	Местоположение установлено относительно ориентира, расположенного за пределами участка. Почтовый адрес ориентира: край Пермский, р-н Пермский, Култаевское с/п., д. Чуваки.	Земли населенных пунктов	Для сельскохозяйственного производства	13.2 Ведение садоводства	1452	Образование земельного участка путем раздела земельного участка с кадастровым номером 59:32:0000000:172, в результате которого исходный земельный участок сохраняется в измененных границах
110	59:32:0000000:172:3У21	Местоположение установлено относительно ориентира, расположенного за пределами участка. Почтовый адрес ориентира: край Пермский, р-н Пермский, Култаевское с/п., д. Чуваки.	Земли населенных пунктов	Для сельскохозяйственного производства	13.2 Ведение садоводства	1452	Образование земельного участка путем раздела земельного участка с кадастровым номером 59:32:0000000:172, в результате которого исходный земельный участок сохраняется в измененных границах
111	59:32:0000000:172:3У22	Местоположение установлено относительно ориентира, расположенного за пределами участка. Почтовый адрес ориентира: край Пермский, р-н Пермский, Култаевское с/п., д. Чуваки.	Земли населенных пунктов	Для сельскохозяйственного производства	13.2 Ведение садоводства	1368	Образование земельного участка путем раздела земельного участка с кадастровым номером 59:32:0000000:172, в результате которого исходный земельный участок сохраняется в измененных границах
112	59:32:0000000:172:3У23	Местоположение установлено относительно ориентира, расположенного за пределами участка. Почтовый адрес ориентира: край Пермский, р-н Пермский, Култаевское с/п., д. Чуваки.	Земли населенных пунктов	Для сельскохозяйственного производства	13.2 Ведение садоводства	1435	Образование земельного участка путем раздела земельного участка с кадастровым номером 59:32:0000000:172, в результате которого исходный земельный участок сохраняется в измененных границах

Ивв. № подл.	Подп. и дата	Взам. инв. №							Лист 29
			94-2020-ПМТ.Т3.1						
Изм	Кол.уч	Лист	№ док	Подп.	Дата				

113	59:32:0000000:172:3У24	Местоположение установлено относительно ориентира, расположенного за пределами участка. Почтовый адрес ориентира: край Пермский, р-н Пермский, Култаевское с/п., д. Чуваки.	Земли населенных пунктов	Для сельскохозяйственного производства	13.2 Ведение садоводства	1452	Образование земельного участка путем раздела земельного участка с кадастровым номером 59:32:0000000:172, в результате которого исходный земельный участок сохраняется в измененных границах
114	59:32:0000000:172:3У25	Местоположение установлено относительно ориентира, расположенного за пределами участка. Почтовый адрес ориентира: край Пермский, р-н Пермский, Култаевское с/п., д. Чуваки.	Земли населенных пунктов	Для сельскохозяйственного производства	13.2 Ведение садоводства	1452	Образование земельного участка путем раздела земельного участка с кадастровым номером 59:32:0000000:172, в результате которого исходный земельный участок сохраняется в измененных границах
115	59:32:0000000:172:3У26	Местоположение установлено относительно ориентира, расположенного за пределами участка. Почтовый адрес ориентира: край Пермский, р-н Пермский, Култаевское с/п., д. Чуваки.	Земли населенных пунктов	Для сельскохозяйственного производства	13.2 Ведение садоводства	1452	Образование земельного участка путем раздела земельного участка с кадастровым номером 59:32:0000000:172, в результате которого исходный земельный участок сохраняется в измененных границах
116	59:32:0000000:172:3У27	Местоположение установлено относительно ориентира, расположенного за пределами участка. Почтовый адрес ориентира: край Пермский, р-н Пермский, Култаевское с/п., д. Чуваки.	Земли населенных пунктов	Для сельскохозяйственного производства	13.2 Ведение садоводства	1452	Образование земельного участка путем раздела земельного участка с кадастровым номером 59:32:0000000:172, в результате которого исходный земельный участок сохраняется в измененных границах

Инд. № подл.	Подп. и дата	Взам. инв. №

Изм	Кол.уч	Лист	№ док	Подп.	Дата

117	59:32:0000000:172:3У28	Местоположение установлено относительно ориентира, расположенного за пределами участка. Почтовый адрес ориентира: край Пермский, р-н Пермский, Култаевское с/п., д. Чуваки.	Земли населенных пунктов	Для сельскохозяйственного производства	13.2 Ведение садоводства	1366	Образование земельного участка путем раздела земельного участка с кадастровым номером 59:32:0000000:172, в результате которого исходный земельный участок сохраняется в измененных границах
118	59:32:0000000:172:3У29	Местоположение установлено относительно ориентира, расположенного за пределами участка. Почтовый адрес ориентира: край Пермский, р-н Пермский, Култаевское с/п., д. Чуваки.	Земли населенных пунктов	Для сельскохозяйственного производства	13.2 Ведение садоводства	1435	Образование земельного участка путем раздела земельного участка с кадастровым номером 59:32:0000000:172, в результате которого исходный земельный участок сохраняется в измененных границах
119	59:32:0000000:172:3У30	Местоположение установлено относительно ориентира, расположенного за пределами участка. Почтовый адрес ориентира: край Пермский, р-н Пермский, Култаевское с/п., д. Чуваки.	Земли населенных пунктов	Для сельскохозяйственного производства	13.2 Ведение садоводства	1452	Образование земельного участка путем раздела земельного участка с кадастровым номером 59:32:0000000:172, в результате которого исходный земельный участок сохраняется в измененных границах
120	59:32:0000000:172:3У31	Местоположение установлено относительно ориентира, расположенного за пределами участка. Почтовый адрес ориентира: край Пермский, р-н Пермский, Култаевское с/п., д. Чуваки.	Земли населенных пунктов	Для сельскохозяйственного производства	13.2 Ведение садоводства	1452	Образование земельного участка путем раздела земельного участка с кадастровым номером 59:32:0000000:172, в результате которого исходный земельный участок сохраняется в измененных границах

Ивв. № подл.	Взам. инв. №
Подп. и дата	

Изм	Кол.уч	Лист	№ док	Подп.	Дата

121	59:32:0000000:172:3У32	Местоположение установлено относительно ориентира, расположенного за пределами участка. Почтовый адрес ориентира: край Пермский, р-н Пермский, Култаевское с/п., д. Чуваки.	Земли населенных пунктов	Для сельскохозяйственного производства	13.2 Ведение садоводства	1445	Образование земельного участка путем раздела земельного участка с кадастровым номером 59:32:0000000:172, в результате которого исходный земельный участок сохраняется в измененных границах
122	59:32:0000000:172:3У33	Местоположение установлено относительно ориентира, расположенного за пределами участка. Почтовый адрес ориентира: край Пермский, р-н Пермский, Култаевское с/п., д. Чуваки.	Земли населенных пунктов	Для сельскохозяйственного производства	13.2 Ведение садоводства	1467	Образование земельного участка путем раздела земельного участка с кадастровым номером 59:32:0000000:172, в результате которого исходный земельный участок сохраняется в измененных границах
123	59:32:0000000:172:3У34	Местоположение установлено относительно ориентира, расположенного за пределами участка. Почтовый адрес ориентира: край Пермский, р-н Пермский, Култаевское с/п., д. Чуваки.	Земли населенных пунктов	Для сельскохозяйственного производства	13.2 Ведение садоводства	1378	Образование земельного участка путем раздела земельного участка с кадастровым номером 59:32:0000000:172, в результате которого исходный земельный участок сохраняется в измененных границах
124	59:32:0000000:172:3У35	Местоположение установлено относительно ориентира, расположенного за пределами участка. Почтовый адрес ориентира: край Пермский, р-н Пермский, Култаевское с/п., д. Чуваки.	Земли населенных пунктов	Для сельскохозяйственного производства	13.2 Ведение садоводства	1435	Образование земельного участка путем раздела земельного участка с кадастровым номером 59:32:0000000:172, в результате которого исходный земельный участок сохраняется в измененных границах

Ивв. № подл.	Подп. и дата	Взам. инв. №

Изм	Кол.уч	Лист	№ док	Подп.	Дата

125	59:32:0000000:172:3У36	Местоположение установлено относительно ориентира, расположенного за пределами участка. Почтовый адрес ориентира: край Пермский, р-н Пермский, Култаевское с/п., д. Чуваки.	Земли населенных пунктов	Для сельскохозяйственного производства	13.2 Ведение садоводства	1452	Образование земельного участка путем раздела земельного участка с кадастровым номером 59:32:0000000:172, в результате которого исходный земельный участок сохраняется в измененных границах
126	59:32:0000000:172:3У37	Местоположение установлено относительно ориентира, расположенного за пределами участка. Почтовый адрес ориентира: край Пермский, р-н Пермский, Култаевское с/п., д. Чуваки.	Земли населенных пунктов	Для сельскохозяйственного производства	13.2 Ведение садоводства	1452	Образование земельного участка путем раздела земельного участка с кадастровым номером 59:32:0000000:172, в результате которого исходный земельный участок сохраняется в измененных границах
127	59:32:0000000:172:3У38	Местоположение установлено относительно ориентира, расположенного за пределами участка. Почтовый адрес ориентира: край Пермский, р-н Пермский, Култаевское с/п., д. Чуваки.	Земли населенных пунктов	Для сельскохозяйственного производства	13.2 Ведение садоводства	1452	Образование земельного участка путем раздела земельного участка с кадастровым номером 59:32:0000000:172, в результате которого исходный земельный участок сохраняется в измененных границах
128	59:32:0000000:172:3У39	Местоположение установлено относительно ориентира, расположенного за пределами участка. Почтовый адрес ориентира: край Пермский, р-н Пермский, Култаевское с/п., д. Чуваки.	Земли населенных пунктов	Для сельскохозяйственного производства	13.2 Ведение садоводства	1452	Образование земельного участка путем раздела земельного участка с кадастровым номером 59:32:0000000:172, в результате которого исходный земельный участок сохраняется в измененных границах

Ивв. № подл.	Подп. и дата	Взам. инв. №							Лист 33
			94-2020-ПМТ.Т3.1						
Изм	Кол.уч	Лист	№ док	Подп.	Дата				

129	59:32:0000000:172:3У40	Местоположение установлено относительно ориентира, расположенного за пределами участка. Почтовый адрес ориентира: край Пермский, р-н Пермский, Култаевское с/п., д. Чуваки.	Земли населенных пунктов	Для сельскохозяйственного производства	13.2 Ведение садоводства	1420	Образование земельного участка путем раздела земельного участка с кадастровым номером 59:32:0000000:172, в результате которого исходный земельный участок сохраняется в измененных границах
130	59:32:0000000:172:3У41	Местоположение установлено относительно ориентира, расположенного за пределами участка. Почтовый адрес ориентира: край Пермский, р-н Пермский, Култаевское с/п., д. Чуваки.	Земли населенных пунктов	Для сельскохозяйственного производства	13.2 Ведение садоводства	1435	Образование земельного участка путем раздела земельного участка с кадастровым номером 59:32:0000000:172, в результате которого исходный земельный участок сохраняется в измененных границах
131	59:32:0000000:172:3У42	Местоположение установлено относительно ориентира, расположенного за пределами участка. Почтовый адрес ориентира: край Пермский, р-н Пермский, Култаевское с/п., д. Чуваки.	Земли населенных пунктов	Для сельскохозяйственного производства	13.2 Ведение садоводства	1452	Образование земельного участка путем раздела земельного участка с кадастровым номером 59:32:0000000:172, в результате которого исходный земельный участок сохраняется в измененных границах
132	59:32:0000000:172:3У43	Местоположение установлено относительно ориентира, расположенного за пределами участка. Почтовый адрес ориентира: край Пермский, р-н Пермский, Култаевское с/п., д. Чуваки.	Земли населенных пунктов	Для сельскохозяйственного производства	13.2 Ведение садоводства	1452	Образование земельного участка путем раздела земельного участка с кадастровым номером 59:32:0000000:172, в результате которого исходный земельный участок сохраняется в измененных границах

Ивв. № подл.	Подп. и дата	Взам. инв. №							Лист 34
			94-2020-ПМТ.Т3.1						
Изм	Кол.уч	Лист	№ док	Подп.	Дата				

133	59:32:0000000:172:3У44	Местоположение установлено относительно ориентира, расположенного за пределами участка. Почтовый адрес ориентира: край Пермский, р-н Пермский, Култаевское с/п., д. Чуваки.	Земли населенных пунктов	Для сельскохозяйственного производства	13.2 Ведение садоводства	1452	Образование земельного участка путем раздела земельного участка с кадастровым номером 59:32:0000000:172, в результате которого исходный земельный участок сохраняется в измененных границах
134	59:32:0000000:172:3У45	Местоположение установлено относительно ориентира, расположенного за пределами участка. Почтовый адрес ориентира: край Пермский, р-н Пермский, Култаевское с/п., д. Чуваки.	Земли населенных пунктов	Для сельскохозяйственного производства	13.2 Ведение садоводства	1452	Образование земельного участка путем раздела земельного участка с кадастровым номером 59:32:0000000:172, в результате которого исходный земельный участок сохраняется в измененных границах
135	59:32:0000000:172:3У46	Местоположение установлено относительно ориентира, расположенного за пределами участка. Почтовый адрес ориентира: край Пермский, р-н Пермский, Култаевское с/п., д. Чуваки.	Земли населенных пунктов	Для сельскохозяйственного производства	13.2 Ведение садоводства	1434	Образование земельного участка путем раздела земельного участка с кадастровым номером 59:32:0000000:172, в результате которого исходный земельный участок сохраняется в измененных границах
136	59:32:0000000:172:3У47	Местоположение установлено относительно ориентира, расположенного за пределами участка. Почтовый адрес ориентира: край Пермский, р-н Пермский, Култаевское с/п., д. Чуваки.	Земли населенных пунктов	Для сельскохозяйственного производства	13.2 Ведение садоводства	1434	Образование земельного участка путем раздела земельного участка с кадастровым номером 59:32:0000000:172, в результате которого исходный земельный участок сохраняется в измененных границах

Ивн. № подл.	Подп. и дата	Взам. инв. №							Лист 35
			94-2020-ПМТ.Т3.1						
Изм	Кол.уч	Лист	№ док	Подп.	Дата				

137	59:32:0000000:172:3У48	Местоположение установлено относительно ориентира, расположенного за пределами участка. Почтовый адрес ориентира: край Пермский, р-н Пермский, Култаевское с/п., д. Чуваки.	Земли населенных пунктов	Для сельскохозяйственного производства	13.2 Ведение садоводства	1452	Образование земельного участка путем раздела земельного участка с кадастровым номером 59:32:0000000:172, в результате которого исходный земельный участок сохраняется в измененных границах
138	59:32:0000000:172:3У49	Местоположение установлено относительно ориентира, расположенного за пределами участка. Почтовый адрес ориентира: край Пермский, р-н Пермский, Култаевское с/п., д. Чуваки.	Земли населенных пунктов	Для сельскохозяйственного производства	13.2 Ведение садоводства	1452	Образование земельного участка путем раздела земельного участка с кадастровым номером 59:32:0000000:172, в результате которого исходный земельный участок сохраняется в измененных границах
139	59:32:0000000:172:3У50	Местоположение установлено относительно ориентира, расположенного за пределами участка. Почтовый адрес ориентира: край Пермский, р-н Пермский, Култаевское с/п., д. Чуваки.	Земли населенных пунктов	Для сельскохозяйственного производства	13.2 Ведение садоводства	1452	Образование земельного участка путем раздела земельного участка с кадастровым номером 59:32:0000000:172, в результате которого исходный земельный участок сохраняется в измененных границах
140	59:32:0000000:172:3У51	Местоположение установлено относительно ориентира, расположенного за пределами участка. Почтовый адрес ориентира: край Пермский, р-н Пермский, Култаевское с/п., д. Чуваки.	Земли населенных пунктов	Для сельскохозяйственного производства	13.2 Ведение садоводства	1452	Образование земельного участка путем раздела земельного участка с кадастровым номером 59:32:0000000:172, в результате которого исходный земельный участок сохраняется в измененных границах

Инд. № подл.	Подп. и дата	Взам. инв. №

Изм	Кол.уч	Лист	№ док	Подп.	Дата

141	59:32:0000000:172:3У52	Местоположение установлено относительно ориентира, расположенного за пределами участка. Почтовый адрес ориентира: край Пермский, р-н Пермский, Култаевское с/п., д. Чуваки.	Земли населенных пунктов	Для сельскохозяйственного производства	13.2 Ведение садоводства	1434	Образование земельного участка путем раздела земельного участка с кадастровым номером 59:32:0000000:172, в результате которого исходный земельный участок сохраняется в измененных границах
142	59:32:0000000:172:3У53	Местоположение установлено относительно ориентира, расположенного за пределами участка. Почтовый адрес ориентира: край Пермский, р-н Пермский, Култаевское с/п., д. Чуваки.	Земли населенных пунктов	Для сельскохозяйственного производства	13.2 Ведение садоводства	1182	Образование земельного участка путем раздела земельного участка с кадастровым номером 59:32:0000000:172, в результате которого исходный земельный участок сохраняется в измененных границах
143	59:32:0000000:172:3У54	Местоположение установлено относительно ориентира, расположенного за пределами участка. Почтовый адрес ориентира: край Пермский, р-н Пермский, Култаевское с/п., д. Чуваки.	Земли населенных пунктов	Для сельскохозяйственного производства	13.2 Ведение садоводства	1199	Образование земельного участка путем раздела земельного участка с кадастровым номером 59:32:0000000:172, в результате которого исходный земельный участок сохраняется в измененных границах
144	59:32:0000000:172:3У55	Местоположение установлено относительно ориентира, расположенного за пределами участка. Почтовый адрес ориентира: край Пермский, р-н Пермский, Култаевское с/п., д. Чуваки.	Земли населенных пунктов	Для сельскохозяйственного производства	13.2 Ведение садоводства	1199	Образование земельного участка путем раздела земельного участка с кадастровым номером 59:32:0000000:172, в результате которого исходный земельный участок сохраняется в измененных границах

Ивв. № подл.	Подп. и дата	Взам. инв. №							Лист 37
			94-2020-ПМТ.Т3.1						
Изм	Кол.уч	Лист	№ док	Подп.	Дата				

145	59:32:0000000:172:3У56	Местоположение установлено относительно ориентира, расположенного за пределами участка. Почтовый адрес ориентира: край Пермский, р-н Пермский, Култаевское с/п., д. Чуваки.	Земли населенных пунктов	Для сельскохозяйственного производства	13.2 Ведение садоводства	1200	Образование земельного участка путем раздела земельного участка с кадастровым номером 59:32:0000000:172, в результате которого исходный земельный участок сохраняется в измененных границах
146	59:32:0000000:172:3У57	Местоположение установлено относительно ориентира, расположенного за пределами участка. Почтовый адрес ориентира: край Пермский, р-н Пермский, Култаевское с/п., д. Чуваки.	Земли населенных пунктов	Для сельскохозяйственного производства	13.2 Ведение садоводства	1200	Образование земельного участка путем раздела земельного участка с кадастровым номером 59:32:0000000:172, в результате которого исходный земельный участок сохраняется в измененных границах
147	59:32:0000000:172:3У58	Местоположение установлено относительно ориентира, расположенного за пределами участка. Почтовый адрес ориентира: край Пермский, р-н Пермский, Култаевское с/п., д. Чуваки.	Земли населенных пунктов	Для сельскохозяйственного производства	13.2 Ведение садоводства	1199	Образование земельного участка путем раздела земельного участка с кадастровым номером 59:32:0000000:172, в результате которого исходный земельный участок сохраняется в измененных границах
148	59:32:0000000:172:3У59	Местоположение установлено относительно ориентира, расположенного за пределами участка. Почтовый адрес ориентира: край Пермский, р-н Пермский, Култаевское с/п., д. Чуваки.	Земли населенных пунктов	Для сельскохозяйственного производства	13.2 Ведение садоводства	1182	Образование земельного участка путем раздела земельного участка с кадастровым номером 59:32:0000000:172, в результате которого исходный земельный участок сохраняется в измененных границах

Инва. № подл.	Подп. и дата	Взам. инв. №							Лист
			94-2020-ПМТ.Т3.1						
Изм	Кол.уч	Лист	№ док	Подп.	Дата				

149	59:32:0000000:172:3У60	Местоположение установлено относительно ориентира, расположенного за пределами участка. Почтовый адрес ориентира: край Пермский, р-н Пермский, Култаевское с/п., д. Чуваки.	Земли населенных пунктов	Для сельскохозяйственного производства	13.2 Ведение садоводства	1199	Образование земельного участка путем раздела земельного участка с кадастровым номером 59:32:0000000:172, в результате которого исходный земельный участок сохраняется в измененных границах
150	59:32:0000000:172:3У61	Местоположение установлено относительно ориентира, расположенного за пределами участка. Почтовый адрес ориентира: край Пермский, р-н Пермский, Култаевское с/п., д. Чуваки.	Земли населенных пунктов	Для сельскохозяйственного производства	13.2 Ведение садоводства	1199	Образование земельного участка путем раздела земельного участка с кадастровым номером 59:32:0000000:172, в результате которого исходный земельный участок сохраняется в измененных границах
151	59:32:0000000:172:3У62	Местоположение установлено относительно ориентира, расположенного за пределами участка. Почтовый адрес ориентира: край Пермский, р-н Пермский, Култаевское с/п., д. Чуваки.	Земли населенных пунктов	Для сельскохозяйственного производства	13.2 Ведение садоводства	1200	Образование земельного участка путем раздела земельного участка с кадастровым номером 59:32:0000000:172, в результате которого исходный земельный участок сохраняется в измененных границах
152	59:32:0000000:172:3У63	Местоположение установлено относительно ориентира, расположенного за пределами участка. Почтовый адрес ориентира: край Пермский, р-н Пермский, Култаевское с/п., д. Чуваки.	Земли населенных пунктов	Для сельскохозяйственного производства	13.2 Ведение садоводства	1200	Образование земельного участка путем раздела земельного участка с кадастровым номером 59:32:0000000:172, в результате которого исходный земельный участок сохраняется в измененных границах

Ивв. № подл.	Подп. и дата	Взам. инв. №							Лист 39
			94-2020-ПМТ.Т3.1						
Изм	Кол.уч	Лист	№ док	Подп.	Дата				

153	59:32:0000000:172:3У64	Местоположение установлено относительно ориентира, расположенного за пределами участка. Почтовый адрес ориентира: край Пермский, р-н Пермский, Култаевское с/п., д. Чуваки.	Земли населенных пунктов	Для сельскохозяйственного производства	13.2 Ведение садоводства	1199	Образование земельного участка путем раздела земельного участка с кадастровым номером 59:32:0000000:172, в результате которого исходный земельный участок сохраняется в измененных границах
154	59:32:0000000:172:3У65	Местоположение установлено относительно ориентира, расположенного за пределами участка. Почтовый адрес ориентира: край Пермский, р-н Пермский, Култаевское с/п., д. Чуваки.	Земли населенных пунктов	Для сельскохозяйственного производства	13.2 Ведение садоводства	1416	Образование земельного участка путем раздела земельного участка с кадастровым номером 59:32:0000000:172, в результате которого исходный земельный участок сохраняется в измененных границах
155	59:32:0000000:172:3У66	Местоположение установлено относительно ориентира, расположенного за пределами участка. Почтовый адрес ориентира: край Пермский, р-н Пермский, Култаевское с/п., д. Чуваки.	Земли населенных пунктов	Для сельскохозяйственного производства	13.2 Ведение садоводства	1412	Образование земельного участка путем раздела земельного участка с кадастровым номером 59:32:0000000:172, в результате которого исходный земельный участок сохраняется в измененных границах
156	59:32:0000000:172:3У67	Местоположение установлено относительно ориентира, расположенного за пределами участка. Почтовый адрес ориентира: край Пермский, р-н Пермский, Култаевское с/п., д. Чуваки.	Земли населенных пунктов	Для сельскохозяйственного производства	13.2 Ведение садоводства	1410	Образование земельного участка путем раздела земельного участка с кадастровым номером 59:32:0000000:172, в результате которого исходный земельный участок сохраняется в измененных границах

Ивв. № подл.	Подп. и дата	Взам. инв. №							Лист 40
			94-2020-ПМТ.Т3.1						
Изм	Кол.уч	Лист	№ док	Подп.	Дата				

157	59:32:0000000:172:3У68	Местоположение установлено относительно ориентира, расположенного за пределами участка. Почтовый адрес ориентира: край Пермский, р-н Пермский, Култаевское с/п., д. Чуваки.	Земли населенных пунктов	Для сельскохозяйственного производства	13.2 Ведение садоводства	1407	Образование земельного участка путем раздела земельного участка с кадастровым номером 59:32:0000000:172, в результате которого исходный земельный участок сохраняется в измененных границах
158	59:32:0000000:172:3У69	Местоположение установлено относительно ориентира, расположенного за пределами участка. Почтовый адрес ориентира: край Пермский, р-н Пермский, Култаевское с/п., д. Чуваки.	Земли населенных пунктов	Для сельскохозяйственного производства	13.2 Ведение садоводства	1510	Образование земельного участка путем раздела земельного участка с кадастровым номером 59:32:0000000:172, в результате которого исходный земельный участок сохраняется в измененных границах
159	59:32:0000000:172:3У70	Местоположение установлено относительно ориентира, расположенного за пределами участка. Почтовый адрес ориентира: край Пермский, р-н Пермский, Култаевское с/п., д. Чуваки.	Земли населенных пунктов	Для сельскохозяйственного производства	13.2 Ведение садоводства	1219	Образование земельного участка путем раздела земельного участка с кадастровым номером 59:32:0000000:172, в результате которого исходный земельный участок сохраняется в измененных границах
160	59:32:0000000:172:3У71	Местоположение установлено относительно ориентира, расположенного за пределами участка. Почтовый адрес ориентира: край Пермский, р-н Пермский, Култаевское с/п., д. Чуваки.	Земли населенных пунктов	Для сельскохозяйственного производства	13.2 Ведение садоводства	1471	Образование земельного участка путем раздела земельного участка с кадастровым номером 59:32:0000000:172, в результате которого исходный земельный участок сохраняется в измененных границах

Ивв. № подл.	Подп. и дата	Взам. инв. №							Лист 41
			94-2020-ПМТ.Т3.1						
Изм	Кол.уч	Лист	№ док	Подп.	Дата				

161	59:32:0000000:172:3У72	Местоположение установлено относительно ориентира, расположенного за пределами участка. Почтовый адрес ориентира: край Пермский, р-н Пермский, Култаевское с/п., д. Чуваки.	Земли населенных пунктов	Для сельскохозяйственного производства	13.2 Ведение садоводства	1470	Образование земельного участка путем раздела земельного участка с кадастровым номером 59:32:0000000:172, в результате которого исходный земельный участок сохраняется в измененных границах
162	59:32:0000000:172:3У73	Местоположение установлено относительно ориентира, расположенного за пределами участка. Почтовый адрес ориентира: край Пермский, р-н Пермский, Култаевское с/п., д. Чуваки.	Земли населенных пунктов	Для сельскохозяйственного производства	13.2 Ведение садоводства	1267	Образование земельного участка путем раздела земельного участка с кадастровым номером 59:32:0000000:172, в результате которого исходный земельный участок сохраняется в измененных границах
163	59:32:0000000:172:3У74	Местоположение установлено относительно ориентира, расположенного за пределами участка. Почтовый адрес ориентира: край Пермский, р-н Пермский, Култаевское с/п., д. Чуваки.	Земли населенных пунктов	Для сельскохозяйственного производства	13.2 Ведение садоводства	1309	Образование земельного участка путем раздела земельного участка с кадастровым номером 59:32:0000000:172, в результате которого исходный земельный участок сохраняется в измененных границах
164	59:32:0000000:172:3У75	Местоположение установлено относительно ориентира, расположенного за пределами участка. Почтовый адрес ориентира: край Пермский, р-н Пермский, Култаевское с/п., д. Чуваки.	Земли населенных пунктов	Для сельскохозяйственного производства	13.2 Ведение садоводства	1260	Образование земельного участка путем раздела земельного участка с кадастровым номером 59:32:0000000:172, в результате которого исходный земельный участок сохраняется в измененных границах

Инд. № подл.	Взам. инв. №
Подп. и дата	

Изм	Кол.уч	Лист	№ док	Подп.	Дата

165	59:32:0000000:172:3У76	Местоположение установлено относительно ориентира, расположенного за пределами участка. Почтовый адрес ориентира: край Пермский, р-н Пермский, Култаевское с/п., д. Чуваки.	Земли населенных пунктов	Для сельскохозяйственного производства	13.2 Ведение садоводства	1261	Образование земельного участка путем раздела земельного участка с кадастровым номером 59:32:0000000:172, в результате которого исходный земельный участок сохраняется в измененных границах
166	59:32:0000000:172:3У77	Местоположение установлено относительно ориентира, расположенного за пределами участка. Почтовый адрес ориентира: край Пермский, р-н Пермский, Култаевское с/п., д. Чуваки.	Земли населенных пунктов	Для сельскохозяйственного производства	13.2 Ведение садоводства	1579	Образование земельного участка путем раздела земельного участка с кадастровым номером 59:32:0000000:172, в результате которого исходный земельный участок сохраняется в измененных границах
167	59:32:0000000:172:3У78	Местоположение установлено относительно ориентира, расположенного за пределами участка. Почтовый адрес ориентира: край Пермский, р-н Пермский, Култаевское с/п., д. Чуваки.	Земли населенных пунктов	Для сельскохозяйственного производства	13.2 Ведение садоводства	1470	Образование земельного участка путем раздела земельного участка с кадастровым номером 59:32:0000000:172, в результате которого исходный земельный участок сохраняется в измененных границах
168	59:32:0000000:172:3У79	Местоположение установлено относительно ориентира, расположенного за пределами участка. Почтовый адрес ориентира: край Пермский, р-н Пермский, Култаевское с/п., д. Чуваки.	Земли населенных пунктов	Для сельскохозяйственного производства	13.2 Ведение садоводства	1470	Образование земельного участка путем раздела земельного участка с кадастровым номером 59:32:0000000:172, в результате которого исходный земельный участок сохраняется в измененных границах

Ивв. № подл.	Подп. и дата	Взам. инв. №

Изм	Кол.уч	Лист	№ док	Подп.	Дата

169	59:32:0000000:172:3У80	Местоположение установлено относительно ориентира, расположенного за пределами участка. Почтовый адрес ориентира: край Пермский, р-н Пермский, Култаевское с/п., д. Чуваки.	Земли населенных пунктов	Для сельскохозяйственного производства	13.2 Ведение садоводства	1579	Образование земельного участка путем раздела земельного участка с кадастровым номером 59:32:0000000:172, в результате которого исходный земельный участок сохраняется в измененных границах
170	59:32:0000000:172:3У81	Местоположение установлено относительно ориентира, расположенного за пределами участка. Почтовый адрес ориентира: край Пермский, р-н Пермский, Култаевское с/п., д. Чуваки.	Земли населенных пунктов	Для сельскохозяйственного производства	13.2 Ведение садоводства	1470	Образование земельного участка путем раздела земельного участка с кадастровым номером 59:32:0000000:172, в результате которого исходный земельный участок сохраняется в измененных границах
171	59:32:0000000:172:3У82	Местоположение установлено относительно ориентира, расположенного за пределами участка. Почтовый адрес ориентира: край Пермский, р-н Пермский, Култаевское с/п., д. Чуваки.	Земли населенных пунктов	Для сельскохозяйственного производства	13.2 Ведение садоводства	1626	Образование земельного участка путем раздела земельного участка с кадастровым номером 59:32:0000000:172, в результате которого исходный земельный участок сохраняется в измененных границах
172	59:32:0000000:172:3У83	Местоположение установлено относительно ориентира, расположенного за пределами участка. Почтовый адрес ориентира: край Пермский, р-н Пермский, Култаевское с/п., д. Чуваки.	Земли населенных пунктов	Для сельскохозяйственного производства	13.2 Ведение садоводства	1649	Образование земельного участка путем раздела земельного участка с кадастровым номером 59:32:0000000:172, в результате которого исходный земельный участок сохраняется в измененных границах

Ивв. № подл.	Подп. и дата	Взам. инв. №

Изм	Кол.уч	Лист	№ док	Подп.	Дата

173	59:32:0000000:172:3У84	Местоположение установлено относительно ориентира, расположенного за пределами участка. Почтовый адрес ориентира: край Пермский, р-н Пермский, Култаевское с/п., д. Чуваки.	Земли населенных пунктов	Для сельскохозяйственного производства	13.2 Ведение садоводства	1591	Образование земельного участка путем раздела земельного участка с кадастровым номером 59:32:0000000:172, в результате которого исходный земельный участок сохраняется в измененных границах
174	59:32:0000000:172:3У85	Местоположение установлено относительно ориентира, расположенного за пределами участка. Почтовый адрес ориентира: край Пермский, р-н Пермский, Култаевское с/п., д. Чуваки.	Земли населенных пунктов	Для сельскохозяйственного производства	13.2 Ведение садоводства	1636	Образование земельного участка путем раздела земельного участка с кадастровым номером 59:32:0000000:172, в результате которого исходный земельный участок сохраняется в измененных границах
175	59:32:0000000:172:3У86	Местоположение установлено относительно ориентира, расположенного за пределами участка. Почтовый адрес ориентира: край Пермский, р-н Пермский, Култаевское с/п., д. Чуваки.	Земли населенных пунктов	Для сельскохозяйственного производства	13.2 Ведение садоводства	1649	Образование земельного участка путем раздела земельного участка с кадастровым номером 59:32:0000000:172, в результате которого исходный земельный участок сохраняется в измененных границах
176	59:32:0000000:172:3У87	Местоположение установлено относительно ориентира, расположенного за пределами участка. Почтовый адрес ориентира: край Пермский, р-н Пермский, Култаевское с/п., д. Чуваки.	Земли населенных пунктов	Для сельскохозяйственного производства	13.2 Ведение садоводства	1591	Образование земельного участка путем раздела земельного участка с кадастровым номером 59:32:0000000:172, в результате которого исходный земельный участок сохраняется в измененных границах

Ивв. № подл.	Подп. и дата	Взам. инв. №							Лист 45
			94-2020-ПМТ.Т3.1						
Изм	Кол.уч	Лист	№ док	Подп.	Дата				

177	59:32:0000000:172:3У88	Местоположение установлено относительно ориентира, расположенного за пределами участка. Почтовый адрес ориентира: край Пермский, р-н Пермский, Култаевское с/п., д. Чуваки.	Земли населенных пунктов	Для сельскохозяйственного производства	13.2 Ведение садоводства	1792	Образование земельного участка путем раздела земельного участка с кадастровым номером 59:32:0000000:172, в результате которого исходный земельный участок сохраняется в измененных границах
178	59:32:0000000:172:3У89	Местоположение установлено относительно ориентира, расположенного за пределами участка. Почтовый адрес ориентира: край Пермский, р-н Пермский, Култаевское с/п., д. Чуваки.	Земли населенных пунктов	Для сельскохозяйственного производства	13.2 Ведение садоводства	1478	Образование земельного участка путем раздела земельного участка с кадастровым номером 59:32:0000000:172, в результате которого исходный земельный участок сохраняется в измененных границах
179	59:32:0000000:172:3У90	Местоположение установлено относительно ориентира, расположенного за пределами участка. Почтовый адрес ориентира: край Пермский, р-н Пермский, Култаевское с/п., д. Чуваки.	Земли населенных пунктов	Для сельскохозяйственного производства	13.2 Ведение садоводства	1470	Образование земельного участка путем раздела земельного участка с кадастровым номером 59:32:0000000:172, в результате которого исходный земельный участок сохраняется в измененных границах
180	59:32:0000000:172:3У91	Местоположение установлено относительно ориентира, расположенного за пределами участка. Почтовый адрес ориентира: край Пермский, р-н Пермский, Култаевское с/п., д. Чуваки.	Земли населенных пунктов	Для сельскохозяйственного производства	13.2 Ведение садоводства	1227	Образование земельного участка путем раздела земельного участка с кадастровым номером 59:32:0000000:172, в результате которого исходный земельный участок сохраняется в измененных границах

Инд. № подл.	Подп. и дата	Взам. инв. №

Изм	Кол.уч	Лист	№ док	Подп.	Дата

181	59:32:0000000:172:3У92	Местоположение установлено относительно ориентира, расположенного за пределами участка. Почтовый адрес ориентира: край Пермский, р-н Пермский, Култаевское с/п., д. Чуваки.	Земли населенных пунктов	Для сельскохозяйственного производства	13.2 Ведение садоводства	1136	Образование земельного участка путем раздела земельного участка с кадастровым номером 59:32:0000000:172, в результате которого исходный земельный участок сохраняется в измененных границах
182	59:32:0000000:172:3У93	Местоположение установлено относительно ориентира, расположенного за пределами участка. Почтовый адрес ориентира: край Пермский, р-н Пермский, Култаевское с/п., д. Чуваки.	Земли населенных пунктов	Для сельскохозяйственного производства	13.2 Ведение садоводства	1452	Образование земельного участка путем раздела земельного участка с кадастровым номером 59:32:0000000:172, в результате которого исходный земельный участок сохраняется в измененных границах
183	59:32:0000000:172:3У94	Местоположение установлено относительно ориентира, расположенного за пределами участка. Почтовый адрес ориентира: край Пермский, р-н Пермский, Култаевское с/п., д. Чуваки.	Земли населенных пунктов	Для сельскохозяйственного производства	13.2 Ведение садоводства	1470	Образование земельного участка путем раздела земельного участка с кадастровым номером 59:32:0000000:172, в результате которого исходный земельный участок сохраняется в измененных границах
184	59:32:0000000:172:3У95	Местоположение установлено относительно ориентира, расположенного за пределами участка. Почтовый адрес ориентира: край Пермский, р-н Пермский, Култаевское с/п., д. Чуваки.	Земли населенных пунктов	Для сельскохозяйственного производства	13.2 Ведение садоводства	1470	Образование земельного участка путем раздела земельного участка с кадастровым номером 59:32:0000000:172, в результате которого исходный земельный участок сохраняется в измененных границах

Ивв. № подл.	Подп. и дата	Взам. инв. №							Лист 47
			94-2020-ПМТ.Т3.1						
Изм	Кол.уч	Лист	№ док	Подп.	Дата				

185	59:32:0000000:172:3У96	Местоположение установлено относительно ориентира, расположенного за пределами участка. Почтовый адрес ориентира: край Пермский, р-н Пермский, Култаевское с/п., д. Чуваки.	Земли населенных пунктов	Для сельскохозяйственного производства	13.2 Ведение садоводства	1350	Образование земельного участка путем раздела земельного участка с кадастровым номером 59:32:0000000:172, в результате которого исходный земельный участок сохраняется в измененных границах
186	59:32:0000000:172:3У97	Местоположение установлено относительно ориентира, расположенного за пределами участка. Почтовый адрес ориентира: край Пермский, р-н Пермский, Култаевское с/п., д. Чуваки.	Земли населенных пунктов	Для сельскохозяйственного производства	13.2 Ведение садоводства	1402	Образование земельного участка путем раздела земельного участка с кадастровым номером 59:32:0000000:172, в результате которого исходный земельный участок сохраняется в измененных границах
187	59:32:0000000:172:3У98	Местоположение установлено относительно ориентира, расположенного за пределами участка. Почтовый адрес ориентира: край Пермский, р-н Пермский, Култаевское с/п., д. Чуваки.	Земли населенных пунктов	Для сельскохозяйственного производства	13.2 Ведение садоводства	1336	Образование земельного участка путем раздела земельного участка с кадастровым номером 59:32:0000000:172, в результате которого исходный земельный участок сохраняется в измененных границах
188	59:32:0000000:172:3У99	Местоположение установлено относительно ориентира, расположенного за пределами участка. Почтовый адрес ориентира: край Пермский, р-н Пермский, Култаевское с/п., д. Чуваки.	Земли населенных пунктов	Для сельскохозяйственного производства	13.2 Ведение садоводства	1335	Образование земельного участка путем раздела земельного участка с кадастровым номером 59:32:0000000:172, в результате которого исходный земельный участок сохраняется в измененных границах

Ивв. № подл.	Подп. и дата	Взам. инв. №

Изм	Кол.уч	Лист	№ док	Подп.	Дата

189	59:32:0000000:172:3У100	Местоположение установлено относительно ориентира, расположенного за пределами участка. Почтовый адрес ориентира: край Пермский, р-н Пермский, Култаевское с/п., д. Чуваки.	Земли населенных пунктов	Для сельскохозяйственного производства	13.2 Ведение садоводства	1317	Образование земельного участка путем раздела земельного участка с кадастровым номером 59:32:0000000:172, в результате которого исходный земельный участок сохраняется в измененных границах
190	59:32:0000000:172:3У101	Местоположение установлено относительно ориентира, расположенного за пределами участка. Почтовый адрес ориентира: край Пермский, р-н Пермский, Култаевское с/п., д. Чуваки.	Земли населенных пунктов	Для сельскохозяйственного производства	13.2 Ведение садоводства	1287	Образование земельного участка путем раздела земельного участка с кадастровым номером 59:32:0000000:172, в результате которого исходный земельный участок сохраняется в измененных границах
191	59:32:0000000:172:3У102	Местоположение установлено относительно ориентира, расположенного за пределами участка. Почтовый адрес ориентира: край Пермский, р-н Пермский, Култаевское с/п., д. Чуваки.	Земли населенных пунктов	Для сельскохозяйственного производства	13.2 Ведение садоводства	1306	Образование земельного участка путем раздела земельного участка с кадастровым номером 59:32:0000000:172, в результате которого исходный земельный участок сохраняется в измененных границах
192	59:32:0000000:172:3У103	Местоположение установлено относительно ориентира, расположенного за пределами участка. Почтовый адрес ориентира: край Пермский, р-н Пермский, Култаевское с/п., д. Чуваки.	Земли населенных пунктов	Для сельскохозяйственного производства	13.2 Ведение садоводства	1306	Образование земельного участка путем раздела земельного участка с кадастровым номером 59:32:0000000:172, в результате которого исходный земельный участок сохраняется в измененных границах

Инва. № подл.	Подп. и дата	Взам. инв. №							Лист 49
			94-2020-ПМТ.Т3.1						
Изм	Кол.уч	Лист	№ док	Подп.	Дата				

193	59:32:0000000:172:3У104	Местоположение установлено относительно ориентира, расположенного за пределами участка. Почтовый адрес ориентира: край Пермский, р-н Пермский, Култаевское с/п., д. Чуваки.	Земли населенных пунктов	Для сельскохозяйственного производства	13.2 Ведение садоводства	1402	Образование земельного участка путем раздела земельного участка с кадастровым номером 59:32:0000000:172, в результате которого исходный земельный участок сохраняется в измененных границах
194	59:32:0000000:172:3У105	Местоположение установлено относительно ориентира, расположенного за пределами участка. Почтовый адрес ориентира: край Пермский, р-н Пермский, Култаевское с/п., д. Чуваки.	Земли населенных пунктов	Для сельскохозяйственного производства	13.2 Ведение садоводства	1335	Образование земельного участка путем раздела земельного участка с кадастровым номером 59:32:0000000:172, в результате которого исходный земельный участок сохраняется в измененных границах
195	59:32:0000000:172:3У106	Местоположение установлено относительно ориентира, расположенного за пределами участка. Почтовый адрес ориентира: край Пермский, р-н Пермский, Култаевское с/п., д. Чуваки.	Земли населенных пунктов	Для сельскохозяйственного производства	13.2 Ведение садоводства	1335	Образование земельного участка путем раздела земельного участка с кадастровым номером 59:32:0000000:172, в результате которого исходный земельный участок сохраняется в измененных границах
196	59:32:0000000:172:3У107	Местоположение установлено относительно ориентира, расположенного за пределами участка. Почтовый адрес ориентира: край Пермский, р-н Пермский, Култаевское с/п., д. Чуваки.	Земли населенных пунктов	Для сельскохозяйственного производства	13.2 Ведение садоводства	1317	Образование земельного участка путем раздела земельного участка с кадастровым номером 59:32:0000000:172, в результате которого исходный земельный участок сохраняется в измененных границах

Ивв. № подл.	Подп. и дата	Взам. инв. №							Лист
			94-2020-ПМТ.Т3.1						
Изм	Кол.уч	Лист	№ док	Подп.	Дата				

197	59:32:0000000:172:3У108	Местоположение установлено относительно ориентира, расположенного за пределами участка. Почтовый адрес ориентира: край Пермский, р-н Пермский, Култаевское с/п., д. Чуваки.	Земли населенных пунктов	Для сельскохозяйственного производства	13.2 Ведение садоводства	1288	Образование земельного участка путем раздела земельного участка с кадастровым номером 59:32:0000000:172, в результате которого исходный земельный участок сохраняется в измененных границах
198	59:32:0000000:172:3У109	Местоположение установлено относительно ориентира, расположенного за пределами участка. Почтовый адрес ориентира: край Пермский, р-н Пермский, Култаевское с/п., д. Чуваки.	Земли населенных пунктов	Для сельскохозяйственного производства	13.2 Ведение садоводства	1306	Образование земельного участка путем раздела земельного участка с кадастровым номером 59:32:0000000:172, в результате которого исходный земельный участок сохраняется в измененных границах
199	59:32:0000000:172:3У110	Местоположение установлено относительно ориентира, расположенного за пределами участка. Почтовый адрес ориентира: край Пермский, р-н Пермский, Култаевское с/п., д. Чуваки.	Земли населенных пунктов	Для сельскохозяйственного производства	13.2 Ведение садоводства	1305	Образование земельного участка путем раздела земельного участка с кадастровым номером 59:32:0000000:172, в результате которого исходный земельный участок сохраняется в измененных границах
200	59:32:0000000:172:3У111	Местоположение установлено относительно ориентира, расположенного за пределами участка. Почтовый адрес ориентира: край Пермский, р-н Пермский, Култаевское с/п., д. Чуваки.	Земли населенных пунктов	Для сельскохозяйственного производства	13.2 Ведение садоводства	1131	Образование земельного участка путем раздела земельного участка с кадастровым номером 59:32:0000000:172, в результате которого исходный земельный участок сохраняется в измененных границах

Инва. № подл.	Подп. и дата	Взам. инв. №							Лист
			94-2020-ПМТ.Т3.1						
Изм	Кол.уч	Лист	№ док	Подп.	Дата				

201	59:32:0000000:172:3У112	Местоположение установлено относительно ориентира, расположенного за пределами участка. Почтовый адрес ориентира: край Пермский, р-н Пермский, Култаевское с/п., д. Чуваки.	Земли населенных пунктов	Для сельскохозяйственного производства	13.2 Ведение садоводства	1027	Образование земельного участка путем раздела земельного участка с кадастровым номером 59:32:0000000:172, в результате которого исходный земельный участок сохраняется в измененных границах
202	59:32:0000000:172:3У113	Местоположение установлено относительно ориентира, расположенного за пределами участка. Почтовый адрес ориентира: край Пермский, р-н Пермский, Култаевское с/п., д. Чуваки.	Земли населенных пунктов	Для сельскохозяйственного производства	13.2 Ведение садоводства	1550	Образование земельного участка путем раздела земельного участка с кадастровым номером 59:32:0000000:172, в результате которого исходный земельный участок сохраняется в измененных границах
203	59:32:0000000:172:3У114	Местоположение установлено относительно ориентира, расположенного за пределами участка. Почтовый адрес ориентира: край Пермский, р-н Пермский, Култаевское с/п., д. Чуваки.	Земли населенных пунктов	Для сельскохозяйственного производства	13.2 Ведение садоводства	1503	Образование земельного участка путем раздела земельного участка с кадастровым номером 59:32:0000000:172, в результате которого исходный земельный участок сохраняется в измененных границах
204	59:32:0000000:172:3У115	Местоположение установлено относительно ориентира, расположенного за пределами участка. Почтовый адрес ориентира: край Пермский, р-н Пермский, Култаевское с/п., д. Чуваки.	Земли населенных пунктов	Для сельскохозяйственного производства	13.2 Ведение садоводства	1503	Образование земельного участка путем раздела земельного участка с кадастровым номером 59:32:0000000:172, в результате которого исходный земельный участок сохраняется в измененных границах

Инва. № подл.	Подп. и дата	Взам. инв. №							Лист
			94-2020-ПМТ.Т3.1						
Изм	Кол.уч	Лист	№ док	Подп.	Дата				

205	59:32:0000000:172:3У116	Местоположение установлено относительно ориентира, расположенного за пределами участка. Почтовый адрес ориентира: край Пермский, р-н Пермский, Култаевское с/п., д. Чуваки.	Земли населенных пунктов	Для сельскохозяйственного производства	13.2 Ведение садоводства	1486	Образование земельного участка путем раздела земельного участка с кадастровым номером 59:32:0000000:172, в результате которого исходный земельный участок сохраняется в измененных границах
206	59:32:0000000:172:3У117	Местоположение установлено относительно ориентира, расположенного за пределами участка. Почтовый адрес ориентира: край Пермский, р-н Пермский, Култаевское с/п., д. Чуваки.	Земли населенных пунктов	Для сельскохозяйственного производства	13.2 Ведение садоводства	1452	Образование земельного участка путем раздела земельного участка с кадастровым номером 59:32:0000000:172, в результате которого исходный земельный участок сохраняется в измененных границах
207	59:32:0000000:172:3У118	Местоположение установлено относительно ориентира, расположенного за пределами участка. Почтовый адрес ориентира: край Пермский, р-н Пермский, Култаевское с/п., д. Чуваки.	Земли населенных пунктов	Для сельскохозяйственного производства	13.2 Ведение садоводства	1470	Образование земельного участка путем раздела земельного участка с кадастровым номером 59:32:0000000:172, в результате которого исходный земельный участок сохраняется в измененных границах
208	59:32:0000000:172:3У119	Местоположение установлено относительно ориентира, расположенного за пределами участка. Почтовый адрес ориентира: край Пермский, р-н Пермский, Култаевское с/п., д. Чуваки.	Земли населенных пунктов	Для сельскохозяйственного производства	13.2 Ведение садоводства	1470	Образование земельного участка путем раздела земельного участка с кадастровым номером 59:32:0000000:172, в результате которого исходный земельный участок сохраняется в измененных границах

Ивв. № подл.	Подп. и дата	Взам. инв. №

Изм	Кол.уч	Лист	№ док	Подп.	Дата

209	59:32:0000000:172:3У120	Местоположение установлено относительно ориентира, расположенного за пределами участка. Почтовый адрес ориентира: край Пермский, р-н Пермский, Култаевское с/п., д. Чуваки.	Земли населенных пунктов	Для сельскохозяйственного производства	13.2 Ведение садоводства	1470	Образование земельного участка путем раздела земельного участка с кадастровым номером 59:32:0000000:172, в результате которого исходный земельный участок сохраняется в измененных границах
210	59:32:0000000:172:3У121	Местоположение установлено относительно ориентира, расположенного за пределами участка. Почтовый адрес ориентира: край Пермский, р-н Пермский, Култаевское с/п., д. Чуваки.	Земли населенных пунктов	Для сельскохозяйственного производства	13.2 Ведение садоводства	1597	Образование земельного участка путем раздела земельного участка с кадастровым номером 59:32:0000000:172, в результате которого исходный земельный участок сохраняется в измененных границах
211	59:32:0000000:172:3У122	Местоположение установлено относительно ориентира, расположенного за пределами участка. Почтовый адрес ориентира: край Пермский, р-н Пермский, Култаевское с/п., д. Чуваки.	Земли населенных пунктов	Для сельскохозяйственного производства	13.2 Ведение садоводства	1502	Образование земельного участка путем раздела земельного участка с кадастровым номером 59:32:0000000:172, в результате которого исходный земельный участок сохраняется в измененных границах
212	59:32:0000000:172:3У123	Местоположение установлено относительно ориентира, расположенного за пределами участка. Почтовый адрес ориентира: край Пермский, р-н Пермский, Култаевское с/п., д. Чуваки.	Земли населенных пунктов	Для сельскохозяйственного производства	13.2 Ведение садоводства	1503	Образование земельного участка путем раздела земельного участка с кадастровым номером 59:32:0000000:172, в результате которого исходный земельный участок сохраняется в измененных границах

Инва. № подл.	Подп. и дата	Взам. инв. №							Лист
			94-2020-ПМТ.Т3.1						
Изм	Кол.уч	Лист	№ док	Подп.	Дата				

213	59:32:0000000:172:3У124	Местоположение установлено относительно ориентира, расположенного за пределами участка. Почтовый адрес ориентира: край Пермский, р-н Пермский, Култаевское с/п., д. Чуваки.	Земли населенных пунктов	Для сельскохозяйственного производства	13.2 Ведение садоводства	1503	Образование земельного участка путем раздела земельного участка с кадастровым номером 59:32:0000000:172, в результате которого исходный земельный участок сохраняется в измененных границах
214	59:32:0000000:172:3У125	Местоположение установлено относительно ориентира, расположенного за пределами участка. Почтовый адрес ориентира: край Пермский, р-н Пермский, Култаевское с/п., д. Чуваки.	Земли населенных пунктов	Для сельскохозяйственного производства	13.2 Ведение садоводства	1485	Образование земельного участка путем раздела земельного участка с кадастровым номером 59:32:0000000:172, в результате которого исходный земельный участок сохраняется в измененных границах
215	59:32:0000000:172:3У126	Местоположение установлено относительно ориентира, расположенного за пределами участка. Почтовый адрес ориентира: край Пермский, р-н Пермский, Култаевское с/п., д. Чуваки.	Земли населенных пунктов	Для сельскохозяйственного производства	13.2 Ведение садоводства	1452	Образование земельного участка путем раздела земельного участка с кадастровым номером 59:32:0000000:172, в результате которого исходный земельный участок сохраняется в измененных границах
216	59:32:0000000:172:3У127	Местоположение установлено относительно ориентира, расположенного за пределами участка. Почтовый адрес ориентира: край Пермский, р-н Пермский, Култаевское с/п., д. Чуваки.	Земли населенных пунктов	Для сельскохозяйственного производства	13.2 Ведение садоводства	1470	Образование земельного участка путем раздела земельного участка с кадастровым номером 59:32:0000000:172, в результате которого исходный земельный участок сохраняется в измененных границах

Инва. № подл.	Подп. и дата	Взам. инв. №							Лист
			94-2020-ПМТ.Т3.1						
Изм	Кол.уч	Лист	№ док	Подп.	Дата				

217	59:32:0000000:172:3У128	Местоположение установлено относительно ориентира, расположенного за пределами участка. Почтовый адрес ориентира: край Пермский, р-н Пермский, Култаевское с/п., д. Чуваки.	Земли населенных пунктов	Для сельскохозяйственного производства	13.2 Ведение садоводства	1470	Образование земельного участка путем раздела земельного участка с кадастровым номером 59:32:0000000:172, в результате которого исходный земельный участок сохраняется в измененных границах
218	59:32:0000000:172:3У129	Местоположение установлено относительно ориентира, расположенного за пределами участка. Почтовый адрес ориентира: край Пермский, р-н Пермский, Култаевское с/п., д. Чуваки.	Земли населенных пунктов	Для сельскохозяйственного производства	13.2 Ведение садоводства	1470	Образование земельного участка путем раздела земельного участка с кадастровым номером 59:32:0000000:172, в результате которого исходный земельный участок сохраняется в измененных границах
219	59:32:0000000:172:3У130	Местоположение установлено относительно ориентира, расположенного за пределами участка. Почтовый адрес ориентира: край Пермский, р-н Пермский, Култаевское с/п., д. Чуваки.	Земли населенных пунктов	Для сельскохозяйственного производства	13.2 Ведение садоводства	1061	Образование земельного участка путем раздела земельного участка с кадастровым номером 59:32:0000000:172, в результате которого исходный земельный участок сохраняется в измененных границах
220	59:32:0000000:172:3У131	Местоположение установлено относительно ориентира, расположенного за пределами участка. Почтовый адрес ориентира: край Пермский, р-н Пермский, Култаевское с/п., д. Чуваки.	Земли населенных пунктов	Для сельскохозяйственного производства	13.2 Ведение садоводства	1044	Образование земельного участка путем раздела земельного участка с кадастровым номером 59:32:0000000:172, в результате которого исходный земельный участок сохраняется в измененных границах

Ивв. № подл.	Подп. и дата	Взам. инв. №

Изм	Кол.уч	Лист	№ док	Подп.	Дата

221	59:32:0000000:172:3У132	Местоположение установлено относительно ориентира, расположенного за пределами участка. Почтовый адрес ориентира: край Пермский, р-н Пермский, Култаевское с/п., д. Чуваки.	Земли населенных пунктов	Для сельскохозяйственного производства	13.2 Ведение садоводства	1120	Образование земельного участка путем раздела земельного участка с кадастровым номером 59:32:0000000:172, в результате которого исходный земельный участок сохраняется в измененных границах
222	59:32:0000000:172:3У133	Местоположение установлено относительно ориентира, расположенного за пределами участка. Почтовый адрес ориентира: край Пермский, р-н Пермский, Култаевское с/п., д. Чуваки.	Земли населенных пунктов	Для сельскохозяйственного производства	13.2 Ведение садоводства	1142	Образование земельного участка путем раздела земельного участка с кадастровым номером 59:32:0000000:172, в результате которого исходный земельный участок сохраняется в измененных границах
223	59:32:0000000:172:3У134	Местоположение установлено относительно ориентира, расположенного за пределами участка. Почтовый адрес ориентира: край Пермский, р-н Пермский, Култаевское с/п., д. Чуваки.	Земли населенных пунктов	Для сельскохозяйственного производства	13.2 Ведение садоводства	1142	Образование земельного участка путем раздела земельного участка с кадастровым номером 59:32:0000000:172, в результате которого исходный земельный участок сохраняется в измененных границах
224	59:32:0000000:172:3У135	Местоположение установлено относительно ориентира, расположенного за пределами участка. Почтовый адрес ориентира: край Пермский, р-н Пермский, Култаевское с/п., д. Чуваки.	Земли населенных пунктов	Для сельскохозяйственного производства	13.2 Ведение садоводства	1125	Образование земельного участка путем раздела земельного участка с кадастровым номером 59:32:0000000:172, в результате которого исходный земельный участок сохраняется в измененных границах

Ивв. № подл.	Подп. и дата	Взам. инв. №							Лист
			94-2020-ПМТ.Т3.1						
Изм	Кол.уч	Лист	№ док	Подп.	Дата				

225	59:32:0000000:172:3У136	Местоположение установлено относительно ориентира, расположенного за пределами участка. Почтовый адрес ориентира: край Пермский, р-н Пермский, Култаевское с/п., д. Чуваки.	Земли населенных пунктов	Для сельскохозяйственного производства	13.2 Ведение садоводства	1099	Образование земельного участка путем раздела земельного участка с кадастровым номером 59:32:0000000:172, в результате которого исходный земельный участок сохраняется в измененных границах
226	59:32:0000000:172:3У137	Местоположение установлено относительно ориентира, расположенного за пределами участка. Почтовый адрес ориентира: край Пермский, р-н Пермский, Култаевское с/п., д. Чуваки.	Земли населенных пунктов	Для сельскохозяйственного производства	13.2 Ведение садоводства	1117	Образование земельного участка путем раздела земельного участка с кадастровым номером 59:32:0000000:172, в результате которого исходный земельный участок сохраняется в измененных границах
227	59:32:0000000:172:3У138	Местоположение установлено относительно ориентира, расположенного за пределами участка. Почтовый адрес ориентира: край Пермский, р-н Пермский, Култаевское с/п., д. Чуваки.	Земли населенных пунктов	Для сельскохозяйственного производства	13.2 Ведение садоводства	1117	Образование земельного участка путем раздела земельного участка с кадастровым номером 59:32:0000000:172, в результате которого исходный земельный участок сохраняется в измененных границах
228	59:32:0000000:172:3У139	Местоположение установлено относительно ориентира, расположенного за пределами участка. Почтовый адрес ориентира: край Пермский, р-н Пермский, Култаевское с/п., д. Чуваки.	Земли населенных пунктов	Для сельскохозяйственного производства	13.2 Ведение садоводства	1117	Образование земельного участка путем раздела земельного участка с кадастровым номером 59:32:0000000:172, в результате которого исходный земельный участок сохраняется в измененных границах

Ивв. № подл.	Подп. и дата	Взам. инв. №							Лист
			94-2020-ПМТ.Т3.1						
Изм	Кол.уч	Лист	№ док	Подп.	Дата				

229	59:32:0000000:172:3У140	Местоположение установлено относительно ориентира, расположенного за пределами участка. Почтовый адрес ориентира: край Пермский, р-н Пермский, Култаевское с/п., д. Чуваки.	Земли населенных пунктов	Для сельскохозяйственного производства	13.2 Ведение садоводства	1049	Образование земельного участка путем раздела земельного участка с кадастровым номером 59:32:0000000:172, в результате которого исходный земельный участок сохраняется в измененных границах
230	59:32:0000000:172:3У141	Местоположение установлено относительно ориентира, расположенного за пределами участка. Почтовый адрес ориентира: край Пермский, р-н Пермский, Култаевское с/п., д. Чуваки.	Земли населенных пунктов	Для сельскохозяйственного производства	13.2 Ведение садоводства	1001	Образование земельного участка путем раздела земельного участка с кадастровым номером 59:32:0000000:172, в результате которого исходный земельный участок сохраняется в измененных границах
231	59:32:0000000:172:3У142	Местоположение установлено относительно ориентира, расположенного за пределами участка. Почтовый адрес ориентира: край Пермский, р-н Пермский, Култаевское с/п., д. Чуваки.	Земли населенных пунктов	Для сельскохозяйственного производства	13.2 Ведение садоводства	1110	Образование земельного участка путем раздела земельного участка с кадастровым номером 59:32:0000000:172, в результате которого исходный земельный участок сохраняется в измененных границах
232	59:32:0000000:172:3У143	Местоположение установлено относительно ориентира, расположенного за пределами участка. Почтовый адрес ориентира: край Пермский, р-н Пермский, Култаевское с/п., д. Чуваки.	Земли населенных пунктов	Для сельскохозяйственного производства	13.2 Ведение садоводства	1143	Образование земельного участка путем раздела земельного участка с кадастровым номером 59:32:0000000:172, в результате которого исходный земельный участок сохраняется в измененных границах

Ивв. № подл.	Подп. и дата	Взам. инв. №

Изм	Кол.уч	Лист	№ док	Подп.	Дата

233	59:32:0000000:172:3У144	Местоположение установлено относительно ориентира, расположенного за пределами участка. Почтовый адрес ориентира: край Пермский, р-н Пермский, Култаевское с/п., д. Чуваки.	Земли населенных пунктов	Для сельскохозяйственного производства	13.2 Ведение садоводства	1142	Образование земельного участка путем раздела земельного участка с кадастровым номером 59:32:0000000:172, в результате которого исходный земельный участок сохраняется в измененных границах
234	59:32:0000000:172:3У145	Местоположение установлено относительно ориентира, расположенного за пределами участка. Почтовый адрес ориентира: край Пермский, р-н Пермский, Култаевское с/п., д. Чуваки.	Земли населенных пунктов	Для сельскохозяйственного производства	13.2 Ведение садоводства	1125	Образование земельного участка путем раздела земельного участка с кадастровым номером 59:32:0000000:172, в результате которого исходный земельный участок сохраняется в измененных границах
235	59:32:0000000:172:3У146	Местоположение установлено относительно ориентира, расположенного за пределами участка. Почтовый адрес ориентира: край Пермский, р-н Пермский, Култаевское с/п., д. Чуваки.	Земли населенных пунктов	Для сельскохозяйственного производства	13.2 Ведение садоводства	1099	Образование земельного участка путем раздела земельного участка с кадастровым номером 59:32:0000000:172, в результате которого исходный земельный участок сохраняется в измененных границах
236	59:32:0000000:172:3У147	Местоположение установлено относительно ориентира, расположенного за пределами участка. Почтовый адрес ориентира: край Пермский, р-н Пермский, Култаевское с/п., д. Чуваки.	Земли населенных пунктов	Для сельскохозяйственного производства	13.2 Ведение садоводства	1117	Образование земельного участка путем раздела земельного участка с кадастровым номером 59:32:0000000:172, в результате которого исходный земельный участок сохраняется в измененных границах

Инд. № подл.	Подп. и дата	Взам. инв. №

Изм	Кол.уч	Лист	№ док	Подп.	Дата

237	59:32:0000000:172:3У148	Местоположение установлено относительно ориентира, расположенного за пределами участка. Почтовый адрес ориентира: край Пермский, р-н Пермский, Култаевское с/п., д. Чуваки.	Земли населенных пунктов	Для сельскохозяйственного производства	13.2 Ведение садоводства	1117	Образование земельного участка путем раздела земельного участка с кадастровым номером 59:32:0000000:172, в результате которого исходный земельный участок сохраняется в измененных границах
238	59:32:0000000:172:3У149	Местоположение установлено относительно ориентира, расположенного за пределами участка. Почтовый адрес ориентира: край Пермский, р-н Пермский, Култаевское с/п., д. Чуваки.	Земли населенных пунктов	Для сельскохозяйственного производства	13.2 Ведение садоводства	1117	Образование земельного участка путем раздела земельного участка с кадастровым номером 59:32:0000000:172, в результате которого исходный земельный участок сохраняется в измененных границах
239	59:32:0000000:172:3У150	Местоположение установлено относительно ориентира, расположенного за пределами участка. Почтовый адрес ориентира: край Пермский, р-н Пермский, Култаевское с/п., д. Чуваки.	Земли населенных пунктов	Для сельскохозяйственного производства	13.2 Ведение садоводства	1117	Образование земельного участка путем раздела земельного участка с кадастровым номером 59:32:0000000:172, в результате которого исходный земельный участок сохраняется в измененных границах
240	59:32:0000000:172:3У151	Местоположение установлено относительно ориентира, расположенного за пределами участка. Почтовый адрес ориентира: край Пермский, р-н Пермский, Култаевское с/п., д. Чуваки.	Земли населенных пунктов	Для сельскохозяйственного производства	13.2 Ведение садоводства	1220	Образование земельного участка путем раздела земельного участка с кадастровым номером 59:32:0000000:172, в результате которого исходный земельный участок сохраняется в измененных границах

Инва. № подл.	Подп. и дата	Взам. инв. №

Изм	Кол.уч	Лист	№ док	Подп.	Дата

241	59:32:0000000:172:3У152	Местоположение установлено относительно ориентира, расположенного за пределами участка. Почтовый адрес ориентира: край Пермский, р-н Пермский, Култаевское с/п., д. Чуваки.	Земли населенных пунктов	Для сельскохозяйственного производства	13.2 Ведение садоводства	1222	Образование земельного участка путем раздела земельного участка с кадастровым номером 59:32:0000000:172, в результате которого исходный земельный участок сохраняется в измененных границах
242	59:32:0000000:172:3У153	Местоположение установлено относительно ориентира, расположенного за пределами участка. Почтовый адрес ориентира: край Пермский, р-н Пермский, Култаевское с/п., д. Чуваки.	Земли населенных пунктов	Для сельскохозяйственного производства	13.2 Ведение садоводства	1026	Образование земельного участка путем раздела земельного участка с кадастровым номером 59:32:0000000:172, в результате которого исходный земельный участок сохраняется в измененных границах
243	59:32:0000000:172:3У154	Местоположение установлено относительно ориентира, расположенного за пределами участка. Почтовый адрес ориентира: край Пермский, р-н Пермский, Култаевское с/п., д. Чуваки.	Земли населенных пунктов	Для сельскохозяйственного производства	13.2 Ведение садоводства	1026	Образование земельного участка путем раздела земельного участка с кадастровым номером 59:32:0000000:172, в результате которого исходный земельный участок сохраняется в измененных границах
244	59:32:0000000:172:3У155	Местоположение установлено относительно ориентира, расположенного за пределами участка. Почтовый адрес ориентира: край Пермский, р-н Пермский, Култаевское с/п., д. Чуваки.	Земли населенных пунктов	Для сельскохозяйственного производства	13.2 Ведение садоводства	1008	Образование земельного участка путем раздела земельного участка с кадастровым номером 59:32:0000000:172, в результате которого исходный земельный участок сохраняется в измененных границах

Инва. № подл.	Подп. и дата	Взам. инв. №							Лист
			94-2020-ПМТ.Т3.1						
Изм	Кол.уч	Лист	№ док	Подп.	Дата				

245	59:32:0000000:172:3У156	Местоположение установлено относительно ориентира, расположенного за пределами участка. Почтовый адрес ориентира: край Пермский, р-н Пермский, Култаевское с/п., д. Чуваки.	Земли населенных пунктов	Для сельскохозяйственного производства	13.2 Ведение садоводства	1099	Образование земельного участка путем раздела земельного участка с кадастровым номером 59:32:0000000:172, в результате которого исходный земельный участок сохраняется в измененных границах
246	59:32:0000000:172:3У157	Местоположение установлено относительно ориентира, расположенного за пределами участка. Почтовый адрес ориентира: край Пермский, р-н Пермский, Култаевское с/п., д. Чуваки.	Земли населенных пунктов	Для сельскохозяйственного производства	13.2 Ведение садоводства	1117	Образование земельного участка путем раздела земельного участка с кадастровым номером 59:32:0000000:172, в результате которого исходный земельный участок сохраняется в измененных границах
247	59:32:0000000:172:3У158	Местоположение установлено относительно ориентира, расположенного за пределами участка. Почтовый адрес ориентира: край Пермский, р-н Пермский, Култаевское с/п., д. Чуваки.	Земли населенных пунктов	Для сельскохозяйственного производства	13.2 Ведение садоводства	1117	Образование земельного участка путем раздела земельного участка с кадастровым номером 59:32:0000000:172, в результате которого исходный земельный участок сохраняется в измененных границах
248	59:32:0000000:172:3У159	Местоположение установлено относительно ориентира, расположенного за пределами участка. Почтовый адрес ориентира: край Пермский, р-н Пермский, Култаевское с/п., д. Чуваки.	Земли населенных пунктов	Для сельскохозяйственного производства	13.2 Ведение садоводства	1117	Образование земельного участка путем раздела земельного участка с кадастровым номером 59:32:0000000:172, в результате которого исходный земельный участок сохраняется в измененных границах

Инва. № подл.	Подп. и дата	Взам. инв. №

Изм	Кол.уч	Лист	№ док	Подп.	Дата

249	59:32:0000000:172:3У160	Местоположение установлено относительно ориентира, расположенного за пределами участка. Почтовый адрес ориентира: край Пермский, р-н Пермский, Култаевское с/п., д. Чуваки.	Земли населенных пунктов	Для сельскохозяйственного производства	13.2 Ведение садоводства	1117	Образование земельного участка путем раздела земельного участка с кадастровым номером 59:32:0000000:172, в результате которого исходный земельный участок сохраняется в измененных границах
250	59:32:0000000:172:3У161	Местоположение установлено относительно ориентира, расположенного за пределами участка. Почтовый адрес ориентира: край Пермский, р-н Пермский, Култаевское с/п., д. Чуваки.	Земли населенных пунктов	Для сельскохозяйственного производства	13.2 Ведение садоводства	1410	Образование земельного участка путем раздела земельного участка с кадастровым номером 59:32:0000000:172, в результате которого исходный земельный участок сохраняется в измененных границах
251	59:32:0000000:172:3У162	Местоположение установлено относительно ориентира, расположенного за пределами участка. Почтовый адрес ориентира: край Пермский, р-н Пермский, Култаевское с/п., д. Чуваки.	Земли населенных пунктов	Для сельскохозяйственного производства	13.2 Ведение садоводства	1248	Образование земельного участка путем раздела земельного участка с кадастровым номером 59:32:0000000:172, в результате которого исходный земельный участок сохраняется в измененных границах
252	59:32:0000000:172:3У163	Местоположение установлено относительно ориентира, расположенного за пределами участка. Почтовый адрес ориентира: край Пермский, р-н Пермский, Култаевское с/п., д. Чуваки.	Земли населенных пунктов	Для сельскохозяйственного производства	13.2 Ведение садоводства	1241	Образование земельного участка путем раздела земельного участка с кадастровым номером 59:32:0000000:172, в результате которого исходный земельный участок сохраняется в измененных границах

Инва. № подл.	Подп. и дата	Взам. инв. №

Изм	Кол.уч	Лист	№ док	Подп.	Дата

253	59:32:0000000:172:3У164	Местоположение установлено относительно ориентира, расположенного за пределами участка. Почтовый адрес ориентира: край Пермский, р-н Пермский, Култаевское с/п., д. Чуваки.	Земли населенных пунктов	Для сельскохозяйственного производства	13.2 Ведение садоводства	1099	Образование земельного участка путем раздела земельного участка с кадастровым номером 59:32:0000000:172, в результате которого исходный земельный участок сохраняется в измененных границах
254	59:32:0000000:172:3У165	Местоположение установлено относительно ориентира, расположенного за пределами участка. Почтовый адрес ориентира: край Пермский, р-н Пермский, Култаевское с/п., д. Чуваки.	Земли населенных пунктов	Для сельскохозяйственного производства	13.2 Ведение садоводства	1117	Образование земельного участка путем раздела земельного участка с кадастровым номером 59:32:0000000:172, в результате которого исходный земельный участок сохраняется в измененных границах
255	59:32:0000000:172:3У166	Местоположение установлено относительно ориентира, расположенного за пределами участка. Почтовый адрес ориентира: край Пермский, р-н Пермский, Култаевское с/п., д. Чуваки.	Земли населенных пунктов	Для сельскохозяйственного производства	13.2 Ведение садоводства	1117	Образование земельного участка путем раздела земельного участка с кадастровым номером 59:32:0000000:172, в результате которого исходный земельный участок сохраняется в измененных границах
256	59:32:0000000:172:3У167	Местоположение установлено относительно ориентира, расположенного за пределами участка. Почтовый адрес ориентира: край Пермский, р-н Пермский, Култаевское с/п., д. Чуваки.	Земли населенных пунктов	Для сельскохозяйственного производства	13.2 Ведение садоводства	1117	Образование земельного участка путем раздела земельного участка с кадастровым номером 59:32:0000000:172, в результате которого исходный земельный участок сохраняется в измененных границах

Инва. № подл.	Подп. и дата	Взам. инв. №							Лист
			94-2020-ПМТ.Т3.1						
Изм	Кол.уч	Лист	№ док	Подп.	Дата				

257	59:32:0000000:172:3У168	Местоположение установлено относительно ориентира, расположенного за пределами участка. Почтовый адрес ориентира: край Пермский, р-н Пермский, Култаевское с/п., д. Чуваки.	Земли населенных пунктов	Для сельскохозяйственного производства	13.2 Ведение садоводства	1422	Образование земельного участка путем раздела земельного участка с кадастровым номером 59:32:0000000:172, в результате которого исходный земельный участок сохраняется в измененных границах
258	59:32:0000000:172:3У169	Местоположение установлено относительно ориентира, расположенного за пределами участка. Почтовый адрес ориентира: край Пермский, р-н Пермский, Култаевское с/п., д. Чуваки.	Земли населенных пунктов	Для сельскохозяйственного производства	13.2 Ведение садоводства	1618	Образование земельного участка путем раздела земельного участка с кадастровым номером 59:32:0000000:172, в результате которого исходный земельный участок сохраняется в измененных границах
259	59:32:0000000:172:3У170	Местоположение установлено относительно ориентира, расположенного за пределами участка. Почтовый адрес ориентира: край Пермский, р-н Пермский, Култаевское с/п., д. Чуваки.	Земли населенных пунктов	Для сельскохозяйственного производства	13.2 Ведение садоводства	1040	Образование земельного участка путем раздела земельного участка с кадастровым номером 59:32:0000000:172, в результате которого исходный земельный участок сохраняется в измененных границах
260	59:32:0000000:172:3У171	Местоположение установлено относительно ориентира, расположенного за пределами участка. Почтовый адрес ориентира: край Пермский, р-н Пермский, Култаевское с/п., д. Чуваки.	Земли населенных пунктов	Для сельскохозяйственного производства	13.2 Ведение садоводства	1002	Образование земельного участка путем раздела земельного участка с кадастровым номером 59:32:0000000:172, в результате которого исходный земельный участок сохраняется в измененных границах

Инва. № подл.	Подп. и дата	Взам. инв. №							Лист
			94-2020-ПМТ.Т3.1						
Изм	Кол.уч	Лист	№ док	Подп.	Дата				

261	59:32:0000000:172:3У172	Местоположение установлено относительно ориентира, расположенного за пределами участка. Почтовый адрес ориентира: край Пермский, р-н Пермский, Култаевское с/п., д. Чуваки.	Земли населенных пунктов	Для сельскохозяйственного производства	13.2 Ведение садоводства	1004	Образование земельного участка путем раздела земельного участка с кадастровым номером 59:32:0000000:172, в результате которого исходный земельный участок сохраняется в измененных границах
262	59:32:0000000:172:3У173	Местоположение установлено относительно ориентира, расположенного за пределами участка. Почтовый адрес ориентира: край Пермский, р-н Пермский, Култаевское с/п., д. Чуваки.	Земли населенных пунктов	Для сельскохозяйственного производства	13.2 Ведение садоводства	1022	Образование земельного участка путем раздела земельного участка с кадастровым номером 59:32:0000000:172, в результате которого исходный земельный участок сохраняется в измененных границах
263	59:32:0000000:172:3У174	Местоположение установлено относительно ориентира, расположенного за пределами участка. Почтовый адрес ориентира: край Пермский, р-н Пермский, Култаевское с/п., д. Чуваки.	Земли населенных пунктов	Для сельскохозяйственного производства	13.2 Ведение садоводства	1022	Образование земельного участка путем раздела земельного участка с кадастровым номером 59:32:0000000:172, в результате которого исходный земельный участок сохраняется в измененных границах
264	59:32:0000000:172:3У175	Местоположение установлено относительно ориентира, расположенного за пределами участка. Почтовый адрес ориентира: край Пермский, р-н Пермский, Култаевское с/п., д. Чуваки.	Земли населенных пунктов	Для сельскохозяйственного производства	13.2 Ведение садоводства	1022	Образование земельного участка путем раздела земельного участка с кадастровым номером 59:32:0000000:172, в результате которого исходный земельный участок сохраняется в измененных границах

Инва. № подл.	Подп. и дата	Взам. инв. №

Изм	Кол.уч	Лист	№ док	Подп.	Дата

265	59:32:0000000:172:3У176	Местоположение установлено относительно ориентира, расположенного за пределами участка. Почтовый адрес ориентира: край Пермский, р-н Пермский, Култаевское с/п., д. Чуваки.	Земли населенных пунктов	Для сельскохозяйственного производства	13.2 Ведение садоводства	1022	Образование земельного участка путем раздела земельного участка с кадастровым номером 59:32:0000000:172, в результате которого исходный земельный участок сохраняется в измененных границах
266	59:32:0000000:172:3У177	Местоположение установлено относительно ориентира, расположенного за пределами участка. Почтовый адрес ориентира: край Пермский, р-н Пермский, Култаевское с/п., д. Чуваки.	Земли населенных пунктов	Для сельскохозяйственного производства	13.2 Ведение садоводства	1022	Образование земельного участка путем раздела земельного участка с кадастровым номером 59:32:0000000:172, в результате которого исходный земельный участок сохраняется в измененных границах
267	59:32:0000000:172:3У178	Местоположение установлено относительно ориентира, расположенного за пределами участка. Почтовый адрес ориентира: край Пермский, р-н Пермский, Култаевское с/п., д. Чуваки.	Земли населенных пунктов	Для сельскохозяйственного производства	13.2 Ведение садоводства	1456	Образование земельного участка путем раздела земельного участка с кадастровым номером 59:32:0000000:172, в результате которого исходный земельный участок сохраняется в измененных границах
268	59:32:0000000:172:3У179	Местоположение установлено относительно ориентира, расположенного за пределами участка. Почтовый адрес ориентира: край Пермский, р-н Пермский, Култаевское с/п., д. Чуваки.	Земли населенных пунктов	Для сельскохозяйственного производства	13.2 Ведение садоводства	1267	Образование земельного участка путем раздела земельного участка с кадастровым номером 59:32:0000000:172, в результате которого исходный земельный участок сохраняется в измененных границах

Ивв. № подл.	Подп. и дата	Взам. инв. №

Изм	Кол.уч	Лист	№ док	Подп.	Дата

269	59:32:0000000:172:3У180	Местоположение установлено относительно ориентира, расположенного за пределами участка. Почтовый адрес ориентира: край Пермский, р-н Пермский, Култаевское с/п., д. Чуваки.	Земли населенных пунктов	Для сельскохозяйственного производства	13.2 Ведение садоводства	1004	Образование земельного участка путем раздела земельного участка с кадастровым номером 59:32:0000000:172, в результате которого исходный земельный участок сохраняется в измененных границах
270	59:32:0000000:172:3У181	Местоположение установлено относительно ориентира, расположенного за пределами участка. Почтовый адрес ориентира: край Пермский, р-н Пермский, Култаевское с/п., д. Чуваки.	Земли населенных пунктов	Для сельскохозяйственного производства	13.2 Ведение садоводства	1022	Образование земельного участка путем раздела земельного участка с кадастровым номером 59:32:0000000:172, в результате которого исходный земельный участок сохраняется в измененных границах
271	59:32:0000000:172:3У182	Местоположение установлено относительно ориентира, расположенного за пределами участка. Почтовый адрес ориентира: край Пермский, р-н Пермский, Култаевское с/п., д. Чуваки.	Земли населенных пунктов	Для сельскохозяйственного производства	13.2 Ведение садоводства	1022	Образование земельного участка путем раздела земельного участка с кадастровым номером 59:32:0000000:172, в результате которого исходный земельный участок сохраняется в измененных границах
272	59:32:0000000:172:3У183	Местоположение установлено относительно ориентира, расположенного за пределами участка. Почтовый адрес ориентира: край Пермский, р-н Пермский, Култаевское с/п., д. Чуваки.	Земли населенных пунктов	Для сельскохозяйственного производства	13.2 Ведение садоводства	1022	Образование земельного участка путем раздела земельного участка с кадастровым номером 59:32:0000000:172, в результате которого исходный земельный участок сохраняется в измененных границах

Ивв. № подл.	Подп. и дата	Взам. инв. №

Изм	Кол.уч	Лист	№ док	Подп.	Дата

273	59:32:0000000:172:3У184	Местоположение установлено относительно ориентира, расположенного за пределами участка. Почтовый адрес ориентира: край Пермский, р-н Пермский, Култаевское с/п., д. Чуваки.	Земли населенных пунктов	Для сельскохозяйственного производства	13.2 Ведение садоводства	1022	Образование земельного участка путем раздела земельного участка с кадастровым номером 59:32:0000000:172, в результате которого исходный земельный участок сохраняется в измененных границах
274	59:32:0000000:172:3У185	Местоположение установлено относительно ориентира, расположенного за пределами участка. Почтовый адрес ориентира: край Пермский, р-н Пермский, Култаевское с/п., д. Чуваки.	Земли населенных пунктов	Для сельскохозяйственного производства	13.2 Ведение садоводства	1022	Образование земельного участка путем раздела земельного участка с кадастровым номером 59:32:0000000:172, в результате которого исходный земельный участок сохраняется в измененных границах
275	59:32:0000000:172:3У186	Местоположение установлено относительно ориентира, расположенного за пределами участка. Почтовый адрес ориентира: край Пермский, р-н Пермский, Култаевское с/п., д. Чуваки.	Земли населенных пунктов	Для сельскохозяйственного производства	13.2 Ведение садоводства	1341	Образование земельного участка путем раздела земельного участка с кадастровым номером 59:32:0000000:172, в результате которого исходный земельный участок сохраняется в измененных границах

### 3.1.2 Перечень и сведения о площади образуемых земельных участков в отношении которых предполагаются резервирование и (или) изъятие для государственных или муниципальных нужд

Проектом межевания территории предусмотрено образование земельных участков под территорию общего пользования, в отношении которых предполагаются резервирование и (или) изъятие для государственных или муниципальных нужд из оставшихся участков.

Изм.	Кол.уч	Лист	№ док	Подп.	Дата	94-2020-ПМТ.Т3.1	Лист
							70
Изм.	Кол.уч	Лист	№ док	Подп.	Дата		



2	59:32:0000000:172:3У189	Местоположение установлено относительно ориентира, расположенного за пределами участка. Почтовый адрес ориентира: край Пермский, р-н Пермский, Култаевское с/п., д. Чуваки.	Земли населенных пунктов	Для сельскохозяйственного производства	7.2 Автомобильный транспорт	54	Образование земельного участка путем раздела земельного участка с кадастровым номером 59:32:0000000:172, в результате которого исходный земельный участок сохраняется в измененных границах
---	-------------------------	--	--------------------------	--	-----------------------------	----	---

### 3.1.3 Перечень и сведения о площади образуемых земельных участков, которые будут отнесены к территориям общего пользования

Проектом межевания территории предусмотрено образование земельных участков под территорию общего пользования.

Вид разрешенного использования образуемых земельных участков:

- Для сельскохозяйственного производства.

Категория земель:

- Земли населенных пунктов.

Планируемый вид разрешенного использования образуемого земельного участка: «Земельные участки (территории) общего пользования» (код 12.0) согласно Приказу Минэкономразвития России от 01.09.2014 N 540 (ред. от 04.02.2019) "Об утверждении классификатора видов разрешенного использования земельных участков".

- Исходные земельные участки, сохраняются в измененных границах под следующие объекты: универсальные спортивные площадки, предприятие торговли, площадки для контейнеров твердых коммунальных отходов, площадки для организации противопожарного водоема, детские игровые площадки, сторожка с помещением правления, трансформаторные подстанции.

- Земельные участки формируются под земельные участки (территории) общего пользования (улично-дорожную сеть), в результате которого исходный земельный участок сохраняется в измененных границах (п.6 ст.11.4 "Земельный кодекс Российской Федерации" от 25.10.2001 N 136-ФЗ).

Взам. инв. №	Подп. и дата	Инв. № подл.							Лист
									72
Изм	Кол.уч	Лист	№ док	Подп.	Дата	94-2020-ПМТ.Т3.1			

Перечень и сведения о площади образуемых земельных участков, в том числе возможные способы их образования и вид разрешенного использования представлены в таблице 3.

Таблица 3

№	Кадастровый номер земельного участка	Адрес (описание местоположения)	Категория земель	Вид разрешенного использования	Планируемый вид разрешенного использования	Площадь, кв.м	Возможные способы образования земельных участков
1	59:32:0000000:172:3У187	Местоположение установлено относительно ориентира, расположенного за пределами участка. Почтовый адрес ориентира: край Пермский, р-н Пермский, Култаевское с/п., д. Чуваки.	Земли населенных пунктов	Для сельскохозяйственного производства	12.0 Земельные участки (территории) общего пользования	98473	Образование земельного участка путем раздела земельного участка с кадастровым номером 59:32:0000000:172, в результате которого исходный земельный участок сохраняется в измененных границах
2	59:32:3980008:3308:3У29	Местоположение установлено относительно ориентира, расположенного за пределами участка. Почтовый адрес ориентира: Пермский край, р-н Пермский, Култаевское с/п., д. Чуваки.	Земли населенных пунктов	Для сельскохозяйственного производства	12.0 Земельные участки (территории) общего пользования	10180	Образование земельного участка путем раздела земельного участка с кадастровым номером 59:32:3980008:3308, в результате которого исходный земельный участок сохраняется в измененных границах
3	59:32:3980009:6253:3У62	Местоположение установлено относительно ориентира, расположенного за пределами участка. Почтовый адрес ориентира: Пермский край, р-н Пермский, Култаевское с/п., д. Чуваки.	Земли населенных пунктов	Для сельскохозяйственного производства	12.0 Земельные участки (территории) общего пользования	32461	Образование земельного участка путем раздела земельного участка с кадастровым номером 59:32:3980009:6253, в результате которого исходный земельный участок сохраняется в измененных границах

Изм.	Кол.уч	Лист	№ док	Подп.	Дата

4	59:32:0000000:172	Местоположение установлено относительно ориентира, расположенного за пределами участка. Почтовый адрес ориентира: край Пермский, р-н Пермский, Култаевское с/п., д. Чуваки.	Земли населенных пунктов	Для сельскохозяйственного производства	12.0 Земельные участки (территории) общего пользования	18551	Исходный земельный участок, сохраняется в измененных границах
5	59:32:3980008:3308	Местоположение установлено относительно ориентира, расположенного за пределами участка. Почтовый адрес ориентира: край Пермский, р-н Пермский, Култаевское с/п., д. Чуваки.	Земли населенных пунктов	Для сельскохозяйственного производства	12.0 Земельные участки (территории) общего пользования	1452	Исходный земельный участок, сохраняется в измененных границах
6	59:32:3980009:6253	Местоположение установлено относительно ориентира, расположенного за пределами участка. Почтовый адрес ориентира: край Пермский, р-н Пермский, Култаевское с/п., д. Чуваки.	Земли населенных пунктов	Для сельскохозяйственного производства	12.0 Земельные участки (территории) общего пользования	7252	Исходный земельный участок, сохраняется в измененных границах

### 3.1.4 Сведения о границах территории, в отношении которой утвержден проект межевания

В границах проектируемой территории утверждена документация по планировке территории постановлением администрации Пермского муниципального района от 05.07.2018 №350 «Об утверждении проекта планировки и проекта межевания территории с целью размещения линейного объекта - автомобильная дорога «Кичаново – Дикая Гарь1» (в ред. от 19.06.2020 №353). Данным проектом планировки и межевания территории установлены красные линии, границы зон планируемого размещения линейных объектов, линии отступа от красных линий в целях

Изм	Кол.уч	Лист	№ док	Подп.	Дата	Взам. инв. №	Подп. и дата	Инав. № подл.	94-2020-ПМТ.Т3.1	Лист
										74

размещения зданий, строений, сооружений, границы образуемых и изменяемых земельных участков. Данные проектные решения учтены настоящим проектом.

### **3.1.5 Целевое назначение лесов, вид (виды) разрешенного использования лесного участка, количественные и качественные характеристики лесного участка, сведения о нахождении лесного участка в границах особо защитных участков лесов**

Подготовка проекта межевания территории не осуществляется в целях определения местоположения границ образуемых и (или) изменяемых лесных участков.

### **3.1.6 Материалы по обоснованию проекта межевания территории**

Проект межевания территории разработан в составе проекта планировки территории, в связи с чем, отсутствует необходимость дублирования информации, касающейся описания существующей характеристики территории, а также границ зон с особыми условиями использования территории.

Вышеуказанная информация представлена в «Материалах по обоснованию проекта планировки территории»

### **3.1.7 Перечень существующих земельных участков**

Экспликация существующих земельных участков согласно сведениям ЕГРН приведена в таблице №4

Изм	Кол.уч	Лист	№ док	Подп.	Дата	94-2020-ПМТ.Т3.1	Лист
							75
Изм	Кол.уч	Лист	№ док	Подп.	Дата		

Изм. № подл.	Подп. и дата	Взам. инв. №

Таблица 4

№	Кадастровый номер	Адрес земельного участка (местоположение)	Землепользователь (правообладатель)	Вид права на земельный участок	Вид разрешенного использования	Категория земель	Площадь, кв.м
1	59:32:0000000:172 (59:32:3980008:735)	Местоположение установлено относительно ориентира, расположенного за пределами участка. Почтовый адрес ориентира: край Пермский, р-н Пермский, Култаевское с/п., д. Чуваки	-	Аренда, срок действия с 22.12.2016 по 13.10.2021 с 22.12.2016 по 13.10.2021 Бедрий Игорь Викторович	Для сельскохозяйственного производства	Земли населенных пунктов	229652
2	59:32:0000000:172 (59:32:3980009:209)	Местоположение установлено относительно ориентира, расположенного за пределами участка. Почтовый адрес ориентира: край Пермский, р-н Пермский, Култаевское с/п., д. Чуваки	-	Аренда, срок действия с 22.12.2016 по 13.10.2021 с 22.12.2016 по 13.10.2021 Бедрий Игорь Викторович	Для сельскохозяйственного производства	Земли населенных пунктов	130348
3	59:32:3980008:3308	Местоположение установлено относительно ориентира, расположенного за пределами участка. Почтовый адрес ориентира: Пермский край, р-н Пермский, Култаевское с/п., д. Чуваки	-	Аренда, срок действия с 28.12.2016 по 13.10.2021 с 28.12.2016 по 13.10.2021 Бедрий Игорь Викторович	Для сельскохозяйственного производства	Земли населенных пунктов	50000
4	59:32:3980009:6253	Местоположение установлено относительно ориентира, расположенного за пределами участка. Почтовый адрес ориентира: Пермский край, р-н Пермский, Култаевское с/п., д. Чуваки	-	Аренда, срок действия с 30.12.2016 по 13.10.2021 с 30.12.2016 по 13.10.2021 Бедрий Игорь Викторович	Для сельскохозяйственного производства	Земли населенных пунктов	130000

Индв. № подл.	Подп. и дата	Взам. инв. №

### 3.1.8 Каталоги координат образуемых земельных участков

Обозначение характерных точек границ	Координаты, м	
	X	Y
<b>59:32:3980009:6253:3У1</b>		
17	500747,27	2216235,62
18	500708,96	2216246,13
19	500694,48	2216218,99
20	500738,58	2216206,89
21	500750,23	2216228,74
<b>59:32:3980009:6253:3У2</b>		
19	500694,48	2216218,99
32	500650,38	2216231,09
33	500635,91	2216203,96
34	500680,01	2216191,86
<b>59:32:3980009:6253:3У3</b>		
18	500708,96	2216246,13
48	500670,65	2216256,66
49	500662,04	2216252,95
32	500650,38	2216231,09
19	500694,48	2216218,99
<b>59:32:3980009:6253:3У4</b>		
55	500611,44	2216189,95
56	500562,01	2216203,51
57	500549,22	2216179,53
58	500542,70	2216167,31
59	500605,21	2216178,25
<b>59:32:3980009:6253:3У5</b>		
67	500624,23	2216213,93
68	500574,80	2216227,49
56	500562,01	2216203,51
55	500611,44	2216189,95
<b>59:32:3980009:6253:3У6</b>		
73	500637,02	2216237,91
74	500587,59	2216251,47
68	500574,80	2216227,49
67	500624,23	2216213,93
<b>59:32:3980009:6253:3У7</b>		
79	500644,14	2216263,91
80	500600,59	2216275,86
74	500587,59	2216251,47
73	500637,02	2216237,91
81	500647,20	2216257,01
<b>59:32:3980009:6253:3У8</b>		

Индв. № подл.	Подп. и дата	Взам. инв. №
Изм	Кол.уч	Лист
№ док	Подп.	Дата



141	500521,86	2216266,35
142	500472,43	2216279,92
134	500457,95	2216252,78
133	500507,39	2216239,22
<b>59:32:3980009:6253:3Y18</b>		
146	500530,55	2216295,08
147	500486,9	2216307,06
142	500472,43	2216279,92
141	500521,86	2216266,35
148	500533,51	2216288,2
<b>59:32:3980009:6253:3Y19</b>		
119	500400,06	2216144,23
153	500350,63	2216157,79
154	500336,15	2216130,65
155	500385,59	2216117,09
<b>59:32:3980009:6253:3Y20</b>		
118	500414,53	2216171,37
164	500365,10	2216184,93
153	500350,63	2216157,79
119	500400,06	2216144,23
<b>59:32:3980009:6253:3Y21</b>		
124	500429,01	2216198,50
172	500379,57	2216212,07
164	500365,10	2216184,93
118	500414,53	2216171,37
<b>59:32:3980009:6253:3Y22</b>		
129	500443,48	2216225,64
178	500394,05	2216239,20
172	500379,57	2216212,07
124	500429,01	2216198,50
<b>59:32:3980009:6253:3Y23</b>		
134	500457,95	2216252,78
184	500408,52	2216266,34
178	500394,05	2216239,20
129	500443,48	2216225,64
<b>59:32:3980009:6253:3Y24</b>		
142	500472,43	2216279,92
188	500422,99	2216293,48
184	500408,52	2216266,34
134	500457,95	2216252,78
<b>59:32:3980009:6253:3Y25</b>		
147	500486,90	2216307,06
192	500443,25	2216319,04
193	500434,64	2216315,33
188	500422,99	2216293,48
142	500472,43	2216279,92

Инд. № подл.	Взам. инв. №
Подп. и дата	

Изм	Кол.уч	Лист	№ док	Подп.	Дата

94-2020-ПМТ.Т3.1

Лист

79

<b>59:32:3980009:6253:3Y26</b>		
197	500321,32	2216134,72
198	500271,89	2216148,28
199	500257,42	2216121,15
200	500306,85	2216107,58
<b>59:32:3980009:6253:3Y27</b>		
204	500335,80	2216161,86
205	500286,36	2216175,42
198	500271,89	2216148,28
197	500321,32	2216134,72
<b>59:32:3980009:6253:3Y28</b>		
212	500350,27	2216189,00
213	500300,84	2216202,56
205	500286,36	2216175,42
204	500335,80	2216161,86
<b>59:32:3980009:6253:3Y29</b>		
219	500364,74	2216216,13
220	500315,31	2216229,70
213	500300,84	2216202,56
212	500350,27	2216189,00
<b>59:32:3980009:6253:3Y30</b>		
223	500379,22	2216243,27
224	500329,78	2216256,84
220	500315,31	2216229,70
219	500364,74	2216216,13
<b>59:32:3980009:6253:3Y31</b>		
227	500393,69	2216270,41
228	500344,26	2216283,97
224	500329,78	2216256,84
223	500379,22	2216243,27
<b>59:32:3980009:6253:3Y32</b>		
231	500408,16	2216297,55
232	500358,73	2216311,11
228	500344,26	2216283,97
227	500393,69	2216270,41
<b>59:32:3980009:6253:3Y33</b>		
235	500416,85	2216326,27
236	500373,20	2216338,25
232	500358,73	2216311,11
231	500408,16	2216297,55
237	500419,81	2216319,39
<b>59:32:3980009:6253:3Y34</b>		
199	500257,42	2216121,15
241	500207,98	2216134,71
242	500191,16	2216103,16
243	500240,59	2216089,59

Инд. № подл.	Подп. и дата	Взам. инв. №

Изм	Кол.уч	Лист	№ док	Подп.	Дата

<b>59:32:3980009:6253:3Y35</b>		
198	500271,89	2216148,28
247	500222,46	2216161,85
241	500207,98	2216134,71
199	500257,42	2216121,15
<b>59:32:3980009:6253:3Y36</b>		
205	500286,36	2216175,42
249	500236,93	2216188,98
247	500222,46	2216161,85
198	500271,89	2216148,28
<b>59:32:3980009:6253:3Y37</b>		
213	500300,84	2216202,56
251	500251,40	2216216,12
249	500236,93	2216188,98
205	500286,36	2216175,42
<b>59:32:3980009:6253:3Y38</b>		
220	500315,31	2216229,70
253	500265,88	2216243,26
251	500251,40	2216216,12
213	500300,84	2216202,56
<b>59:32:3980009:6253:3Y39</b>		
224	500329,78	2216256,84
255	500280,35	2216270,40
253	500265,88	2216243,26
220	500315,31	2216229,70
<b>59:32:3980009:6253:3Y40</b>		
228	500344,26	2216283,97
258	500294,82	2216297,54
255	500280,35	2216270,40
224	500329,78	2216256,84
<b>59:32:3980009:6253:3Y41</b>		
232	500358,73	2216311,11
264	500309,30	2216324,67
258	500294,82	2216297,54
228	500344,26	2216283,97
<b>59:32:3980009:6253:3Y42</b>		
236	500373,20	2216338,25
267	500329,56	2216350,23
268	500320,95	2216346,52
264	500309,30	2216324,67
232	500358,73	2216311,11
<b>59:32:3980009:6253:3Y43</b>		
271	500207,63	2216165,91
272	500163,96	2216177,90
273	500146,42	2216144,92
274	500184,26	2216134,54

Инд. № подл.	Подп. и дата	Взам. инв. №

Изм	Кол.уч	Лист	№ док	Подп.	Дата

94-2020-ПМТ.Т3.1

Лист

81

275	500192,87	2216138,25
<b>59:32:3980009:6253:3Y44</b>		
278	500222,10	2216193,05
279	500178,43	2216205,03
280	500175,07	2216198,73
272	500163,96	2216177,90
271	500207,63	2216165,91
<b>59:32:3980009:6253:3Y45</b>		
283	500236,57	2216220,19
284	500192,90	2216232,17
279	500178,43	2216205,03
278	500222,10	2216193,05
<b>59:32:3980009:6253:3Y46</b>		
288	500251,05	2216247,33
289	500207,38	2216259,31
284	500192,90	2216232,17
283	500236,57	2216220,19
<b>59:32:3980009:6253:3Y47</b>		
293	500265,52	2216274,47
294	500221,85	2216286,45
289	500207,38	2216259,31
288	500251,05	2216247,33
<b>59:32:3980009:6253:3Y48</b>		
296	500279,99	2216301,6
297	500236,32	2216313,58
294	500221,85	2216286,45
293	500265,52	2216274,47
<b>59:32:3980009:6253:3Y49</b>		
299	500294,47	2216328,74
300	500250,80	2216340,72
297	500236,32	2216313,58
296	500279,99	2216301,60
<b>59:32:3980009:6253:3Y50</b>		
302	500303,15	2216357,47
303	500265,27	2216367,86
300	500250,80	2216340,72
299	500294,47	2216328,74
304	500306,11	2216350,59
<b>59:32:3980009:6253:3Y51</b>		
280	500175,07	2216198,73
306	500131,40	2216210,71
307	500121,57	2216192,28
308	500141,08	2216155,11
273	500146,42	2216144,92
272	500163,96	2216177,90
<b>59:32:3980009:6253:3Y52</b>		

Инд. № подл.	Подп. и дата	Взам. инв. №
Изм	Кол.уч	Лист
№ док	Подп.	Дата









<b>59:32:3980008:3308:3Y23</b>		
176	500190,25	2216836,39
182	500195,84	2216865,26
183	500157,87	2216875,68
177	500152,29	2216846,81
<b>59:32:3980008:3308:3Y24</b>		
182	500195,84	2216865,26
186	500201,42	2216894,12
187	500163,46	2216904,54
183	500157,87	2216875,68
<b>59:32:3980008:3308:3Y25</b>		
186	500201,42	2216894,12
190	500207,01	2216922,99
191	500169,04	2216933,41
187	500163,46	2216904,54
<b>59:32:3980008:3308:3Y26</b>		
190	500207,01	2216922,99
195	500212,59	2216951,85
196	500174,63	2216962,27
191	500169,04	2216933,41
<b>59:32:3980008:3308:3Y27</b>		
195	500212,59	2216951,85
202	500218,99	2216984,92
203	500181,01	2216995,31
196	500174,63	2216962,27
<b>59:32:3980008:3308:3Y28</b>		
202	500218,99	2216984,92
208	500223,97	2217010,67
209	500216,92	2217024,98
210	500201,41	2217032,74
211	500189,41	2217038,74
203	500181,01	2216995,31
<b>59:32:0000000:172:3Y1</b>		
1	500870,28	2216269,57
2	500900,39	2216266,2
3	500900,49	2216266,6
4	500901,68	2216285,69
5	500900,21	2216296,54
6	500897,55	2216301,83
7	500890,9	2216303,24
8	500878,27	2216303,38
9	500873,24	2216302,26
10	500871,36	2216301,87
<b>59:32:0000000:172:3Y2</b>		
1	500870,28	2216269,57
10	500871,36	2216301,87

Инд. № подл.	Подп. и дата	Взам. инв. №	

Изм	Кол.уч	Лист	№ док	Подп.	Дата



83	500770,86	2216362,20
<b>59:32:0000000:172:3Y10</b>		
88	500828,61	2216375,70
93	500838,09	2216393,57
94	500835,00	2216400,60
95	500797,48	2216412,18
89	500784,53	2216387,83
<b>59:32:0000000:172:3Y11</b>		
64	500716,20	2216259,71
63	500729,86	2216285,32
101	500685,76	2216297,43
102	500674,92	2216277,10
103	500677,88	2216270,22
104	500700,55	2216264,00
<b>59:32:0000000:172:3Y12</b>		
63	500729,86	2216285,32
70	500743,53	2216310,95
109	500699,43	2216323,05
101	500685,76	2216297,43
<b>59:32:0000000:172:3Y13</b>		
70	500743,53	2216310,95
76	500757,19	2216336,57
114	500713,09	2216348,67
109	500699,43	2216323,05
<b>59:32:0000000:172:3Y14</b>		
76	500757,19	2216336,57
83	500770,86	2216362,20
121	500726,76	2216374,30
114	500713,09	2216348,67
<b>59:32:0000000:172:3Y15</b>		
83	500770,86	2216362,20
89	500784,53	2216387,83
125	500740,43	2216399,92
121	500726,76	2216374,30
<b>59:32:0000000:172:3Y16</b>		
89	500784,53	2216387,83
95	500797,48	2216412,18
130	500758,89	2216423,01
131	500750,69	2216419,12
125	500740,43	2216399,92
<b>59:32:0000000:172:3Y17</b>		
135	500651,48	2216277,45
136	500660,33	2216281,61
137	500670,93	2216301,49
138	500621,50	2216315,06
139	500607,83	2216289,43

Инва. № подл.	Подп. и дата	Взам. инв. №
Изм	Кол.уч	Лист
№ док	Подп.	Дата

<b>59:32:0000000:172:3Y18</b>		
137	500670,93	2216301,49
143	500684,60	2216327,12
144	500635,16	2216340,68
138	500621,50	2216315,06
<b>59:32:0000000:172:3Y19</b>		
143	500684,60	2216327,12
149	500698,26	2216352,74
150	500648,83	2216366,30
144	500635,16	2216340,68
<b>59:32:0000000:172:3Y20</b>		
149	500698,26	2216352,74
156	500711,93	2216378,37
157	500662,50	2216391,93
150	500648,83	2216366,30
<b>59:32:0000000:172:3Y21</b>		
156	500711,93	2216378,37
165	500725,59	2216403,99
166	500676,16	2216417,55
157	500662,50	2216391,93
<b>59:32:0000000:172:3Y22</b>		
173	500735,86	2216423,24
174	500732,90	2216430,12
175	500689,13	2216441,87
166	500676,16	2216417,55
165	500725,59	2216403,99
<b>59:32:0000000:172:3Y23</b>		
139	500607,83	2216289,43
138	500621,50	2216315,06
179	500572,06	2216328,62
180	500561,22	2216308,29
181	500564,19	2216301,41
<b>59:32:0000000:172:3Y24</b>		
138	500621,50	2216315,06
144	500635,16	2216340,68
185	500585,73	2216354,24
179	500572,06	2216328,62
<b>59:32:0000000:172:3Y25</b>		
144	500635,16	2216340,68
150	500648,83	2216366,30
189	500599,40	2216379,87
185	500585,73	2216354,24
<b>59:32:0000000:172:3Y26</b>		
150	500648,83	2216366,30
157	500662,50	2216391,93
194	500613,06	2216405,49

Инд. № подл.	Подп. и дата	Взам. инв. №
Изм	Кол.уч	Лист
№ док	Подп.	Дата

189	500599,40	2216379,87
<b>59:32:0000000:172:3Y27</b>		
157	500662,50	2216391,93
166	500676,16	2216417,55
201	500626,73	2216431,12
194	500613,06	2216405,49
<b>59:32:0000000:172:3Y28</b>		
166	500676,16	2216417,55
175	500689,13	2216441,87
206	500645,58	2216454,03
207	500636,97	2216450,33
201	500626,73	2216431,12
<b>59:32:0000000:172:3Y29</b>		
214	500537,78	2216308,64
215	500546,39	2216312,35
216	500557,23	2216332,69
217	500507,80	2216346,25
218	500494,14	2216320,62
<b>59:32:0000000:172:3Y30</b>		
216	500557,23	2216332,69
221	500570,90	2216358,31
222	500521,47	2216371,87
217	500507,80	2216346,25
<b>59:32:0000000:172:3Y31</b>		
221	500570,90	2216358,31
225	500584,57	2216383,94
226	500535,13	2216397,50
222	500521,47	2216371,87
<b>59:32:0000000:172:3Y32</b>		
225	500584,57	2216383,94
229	500598,11	2216409,32
230	500548,80	2216423,12
226	500535,13	2216397,50
<b>59:32:0000000:172:3Y33</b>		
229	500598,11	2216409,32
233	500612,06	2216435,48
234	500562,47	2216448,75
230	500548,80	2216423,12
<b>59:32:0000000:172:3Y34</b>		
238	500622,18	2216454,45
239	500619,21	2216461,34
240	500575,81	2216473,78
234	500562,47	2216448,75
233	500612,06	2216435,48
<b>59:32:0000000:172:3Y35</b>		
218	500494,14	2216320,62

Инд. № подл.	Подп. и дата	Взам. инв. №
Изм	Кол.уч	Лист
№ док	Подп.	Дата

217	500507,80	2216346,25
244	500458,37	2216359,81
245	500447,52	2216339,48
246	500450,49	2216332,60
<b>59:32:0000000:172:3Y36</b>		
217	500507,80	2216346,25
222	500521,47	2216371,87
248	500472,03	2216385,43
244	500458,37	2216359,81
<b>59:32:0000000:172:3Y37</b>		
222	500521,47	2216371,87
226	500535,13	2216397,50
250	500485,70	2216411,06
248	500472,03	2216385,43
<b>59:32:0000000:172:3Y38</b>		
226	500535,13	2216397,50
230	500548,80	2216423,12
252	500499,37	2216436,68
250	500485,70	2216411,06
<b>59:32:0000000:172:3Y39</b>		
230	500548,80	2216423,12
234	500562,47	2216448,75
254	500513,03	2216462,31
252	500499,37	2216436,68
<b>59:32:0000000:172:3Y40</b>		
234	500562,47	2216448,75
240	500575,81	2216473,78
256	500532,48	2216486,35
257	500523,88	2216482,64
254	500513,03	2216462,31
<b>59:32:0000000:172:3Y41</b>		
259	500424,08	2216339,84
260	500432,69	2216343,54
261	500443,54	2216363,88
262	500394,10	2216377,44
263	500380,44	2216351,82
<b>59:32:0000000:172:3Y42</b>		
261	500443,54	2216363,88
265	500457,20	2216389,50
266	500407,77	2216403,06
262	500394,10	2216377,44
<b>59:32:0000000:172:3Y43</b>		
265	500457,20	2216389,50
269	500470,87	2216415,13
270	500421,44	2216428,69
266	500407,77	2216403,06

Инва. № подл.	Подп. и дата	Взам. инв. №			
Изм	Кол.уч	Лист	№ док	Подп.	Дата

<b>59:32:0000000:172:3Y44</b>		
269	500470,87	2216415,13
276	500484,54	2216440,75
277	500435,10	2216454,31
270	500421,44	2216428,69
<b>59:32:0000000:172:3Y45</b>		
276	500484,54	2216440,75
281	500498,20	2216466,38
282	500448,77	2216479,94
277	500435,10	2216454,31
<b>59:32:0000000:172:3Y46</b>		
281	500498,20	2216466,38
285	500509,04	2216486,71
286	500506,08	2216493,59
287	500462,43	2216505,56
282	500448,77	2216479,94
<b>59:32:0000000:172:3Y47</b>		
263	500380,44	2216351,82
262	500394,10	2216377,44
290	500344,67	2216391,00
291	500333,83	2216370,67
292	500336,79	2216363,79
<b>59:32:0000000:172:3Y48</b>		
262	500394,10	2216377,44
266	500407,77	2216403,06
295	500358,34	2216416,63
290	500344,67	2216391,00
<b>59:32:0000000:172:3Y49</b>		
266	500407,77	2216403,06
270	500421,44	2216428,69
298	500372,00	2216442,25
295	500358,34	2216416,63
<b>59:32:0000000:172:3Y50</b>		
270	500421,44	2216428,69
277	500435,10	2216454,31
301	500385,67	2216467,88
298	500372,00	2216442,25
<b>59:32:0000000:172:3Y51</b>		
277	500435,10	2216454,31
282	500448,77	2216479,94
305	500399,33	2216493,50
301	500385,67	2216467,88
<b>59:32:0000000:172:3Y52</b>		
282	500448,77	2216479,94
287	500462,43	2216505,56
309	500418,79	2216517,54

Инд. № подл.	Подп. и дата	Взам. инв. №					
			Изм	Кол.уч	Лист	№ док	Подп.

310	500410,18	2216513,83
305	500399,33	2216493,50
<b>59:32:0000000:172:3Y53</b>		
312	500310,39	2216371,03
313	500319,00	2216374,74
314	500328,95	2216393,41
315	500285,28	2216405,39
316	500272,50	2216381,42
<b>59:32:0000000:172:3Y54</b>		
314	500328,95	2216393,41
318	500341,73	2216417,37
319	500298,06	2216429,35
315	500285,28	2216405,39
<b>59:32:0000000:172:3Y55</b>		
318	500341,73	2216417,37
321	500354,51	2216441,33
322	500310,84	2216453,31
319	500298,06	2216429,35
<b>59:32:0000000:172:3Y56</b>		
321	500354,51	2216441,33
324	500367,29	2216465,30
325	500323,62	2216477,27
322	500310,84	2216453,31
<b>59:32:0000000:172:3Y57</b>		
324	500367,29	2216465,30
327	500380,07	2216489,26
328	500336,40	2216501,24
325	500323,62	2216477,27
<b>59:32:0000000:172:3Y58</b>		
327	500380,07	2216489,26
331	500392,85	2216513,22
332	500369,26	2216519,69
333	500349,18	2216525,20
328	500336,40	2216501,24
<b>59:32:0000000:172:3Y59</b>		
316	500272,50	2216381,42
315	500285,28	2216405,39
339	500241,61	2216417,37
340	500231,66	2216398,70
341	500234,62	2216391,82
<b>59:32:0000000:172:3Y60</b>		
315	500285,28	2216405,39
319	500298,06	2216429,35
347	500254,40	2216441,33
339	500241,61	2216417,37
<b>59:32:0000000:172:3Y61</b>		

Инд. № подл.	Взам. инв. №				
Подп. и дата					
Изм	Кол.уч	Лист	№ док	Подп.	Дата



<b>59:32:0000000:172:3Y69</b>		
376	500306,34	2216583,34
377	500285,26	2216595,58
378	500277,26	2216587,92
379	500268,25	2216571,10
374	500258,61	2216553,09
373	500292,10	2216543,90
380	500308,70	2216575,03
<b>59:32:0000000:172:3Y70</b>		
700	501151,08	2216453,50
382	501103,79	2216471,35
383	501097,04	2216467,59
384	501089,30	2216427,57
385	501114,71	2216440,49
386	501148,02	2216452,19
<b>59:32:0000000:172:3Y71</b>		
387	501148,53	2216470,5
388	501153,97	2216498,63
389	501106,95	2216518,81
390	501102,23	2216494,31
391	501106,83	2216486,25
<b>59:32:0000000:172:3Y72</b>		
388	501153,97	2216498,63
392	501159,56	2216527,49
393	501112,54	2216547,67
389	501106,95	2216518,81
<b>59:32:0000000:172:3Y73</b>		
392	501159,56	2216527,49
394	501164,08	2216550,84
395	501123,06	2216571,38
396	501117,65	2216574,08
393	501112,54	2216547,67
<b>59:32:0000000:172:3Y74</b>		
397	501075,33	2216428,88
398	501027,33	2216449,45
399	501021,66	2216420,15
400	501024,26	2216418,58
401	501040,35	2216410,67
402	501051,42	2216410,29
403	501067,06	2216416,27
404	501073,60	2216419,59
<b>59:32:0000000:172:3Y75</b>		
397	501075,33	2216428,88
405	501079,79	2216453,52
406	501031,99	2216473,55
398	501027,33	2216449,45

Инд. № подл.	Подп. и дата	Взам. инв. №

Изм	Кол.уч	Лист	№ док	Подп.	Дата

<b>59:32:0000000:172:3Y76</b>		
405	501079,79	2216453,52
407	501083,51	2216472,71
408	501079,07	2216480,93
409	501042,38	2216496,31
410	501035,70	2216492,74
406	501031,99	2216473,55
<b>59:32:0000000:172:3Y77</b>		
411	501081,27	2216495,89
412	501087,92	2216499,41
413	501092,85	2216524,86
414	501045,82	2216545,05
415	501039,76	2216513,70
<b>59:32:0000000:172:3Y78</b>		
413	501092,85	2216524,86
416	501098,43	2216553,73
417	501051,41	2216573,91
414	501045,82	2216545,05
<b>59:32:0000000:172:3Y79</b>		
416	501098,43	2216553,73
418	501103,72	2216581,06
419	501057,29	2216604,30
417	501051,41	2216573,91
<b>59:32:0000000:172:3Y80</b>		
415	501039,76	2216513,70
414	501045,82	2216545,05
420	500998,80	2216565,23
421	500993,88	2216539,78
422	500998,25	2216531,52
<b>59:32:0000000:172:3Y81</b>		
414	501045,82	2216545,05
417	501051,41	2216573,91
423	501004,39	2216594,10
420	500998,80	2216565,23
<b>59:32:0000000:172:3Y82</b>		
417	501051,41	2216573,91
419	501057,29	2216604,30
424	501047,60	2216609,15
425	501010,86	2216627,55
423	501004,39	2216594,10
<b>59:32:0000000:172:3Y83</b>		
426	500973,12	2216542,31
427	500979,77	2216545,83
428	500984,96	2216572,68
429	500937,94	2216592,86
430	500931,61	2216560,13

Инд. № подл.	Подп. и дата	Взам. инв. №
Изм	Кол.уч	Лист
	№ док	Подп.
		Дата

<b>59:32:0000000:172:3Y84</b>		
428	500984,96	2216572,68
431	500991,01	2216603,92
432	500943,99	2216624,10
429	500937,94	2216592,86
<b>59:32:0000000:172:3Y85</b>		
431	500991,01	2216603,92
433	500996,93	2216634,52
434	500973,07	2216646,46
435	500950,50	2216657,76
432	500943,99	2216624,10
<b>59:32:0000000:172:3Y86</b>		
430	500931,61	2216560,13
429	500937,94	2216592,86
436	500890,92	2216613,04
437	500885,72	2216586,20
438	500890,10	2216577,94
<b>59:32:0000000:172:3Y87</b>		
429	500937,94	2216592,86
432	500943,99	2216624,10
439	500896,96	2216644,28
436	500890,92	2216613,04
<b>59:32:0000000:172:3Y88</b>		
432	500943,99	2216624,10
435	500950,50	2216657,76
440	500937,39	2216664,32
441	500904,07	2216681,00
439	500896,96	2216644,28
<b>59:32:0000000:172:3Y89</b>		
442	500864,96	2216588,73
443	500871,62	2216592,25
444	500876,54	2216617,71
445	500828,18	2216630,98
446	500822,60	2216602,11
447	500854,57	2216593,19
<b>59:32:0000000:172:3Y90</b>		
444	500876,54	2216617,71
448	500882,13	2216646,57
449	500833,77	2216659,84
445	500828,18	2216630,98
<b>59:32:0000000:172:3Y91</b>		
448	500882,13	2216646,57
450	500886,79	2216670,66
451	500838,43	2216683,93
449	500833,77	2216659,84
<b>59:32:0000000:172:3Y92</b>		

Инд. № подл.	Подп. и дата	Взам. инв. №

Изм	Кол.уч	Лист	№ док	Подп.	Дата



<b>59:32:000000:172:3Y100</b>		
471	500751,16	2216575,07
473	500755,73	2216598,70
474	500751,09	2216606,18
475	500713,92	2216616,37
472	500708,21	2216586,86
<b>59:32:000000:172:3Y101</b>		
476	500753,94	2216620,95
477	500760,84	2216625,26
478	500765,31	2216648,23
479	500722,36	2216660,01
480	500716,77	2216631,15
<b>59:32:000000:172:3Y102</b>		
478	500765,31	2216648,23
481	500770,90	2216677,09
482	500727,94	2216688,88
479	500722,36	2216660,01
<b>59:32:000000:172:3Y103</b>		
481	500770,90	2216677,09
483	500776,48	2216705,96
484	500733,53	2216717,74
482	500727,94	2216688,88
<b>59:32:000000:172:3Y104</b>		
467	500696,78	2216527,82
485	500653,83	2216539,60
486	500648,88	2216514,05
487	500653,53	2216506,58
468	500690,72	2216496,48
<b>59:32:000000:172:3Y105</b>		
467	500696,78	2216527,82
470	500702,49	2216557,34
488	500659,54	2216569,12
485	500653,83	2216539,60
<b>59:32:000000:172:3Y106</b>		
470	500702,49	2216557,34
472	500708,21	2216586,86
489	500665,25	2216598,64
488	500659,54	2216569,12
<b>59:32:000000:172:3Y107</b>		
472	500708,21	2216586,86
475	500713,92	2216616,37
490	500676,75	2216626,57
491	500669,82	2216622,27
489	500665,25	2216598,64
<b>59:32:000000:172:3Y108</b>		
480	500716,77	2216631,15

Инд. № подл.	Подп. и дата	Взам. инв. №

Изм	Кол.уч	Лист	№ док	Подп.	Дата

94-2020-ПМТ.Т3.1

Лист  
100

479	500722,36	2216660,01
492	500679,40	2216671,79
493	500674,96	2216648,82
494	500679,61	2216641,34
<b>59:32:0000000:172:3Y109</b>		
479	500722,36	2216660,01
482	500727,94	2216688,88
495	500684,99	2216700,66
492	500679,40	2216671,79
<b>59:32:0000000:172:3Y110</b>		
482	500727,94	2216688,88
484	500733,53	2216717,74
496	500690,57	2216729,52
495	500684,99	2216700,66
<b>59:32:0000000:172:3Y111</b>		
484	500733,53	2216717,74
497	500738,39	2216742,84
498	500695,39	2216754,43
496	500690,57	2216729,52
<b>59:32:0000000:172:3Y112</b>		
497	500738,39	2216742,84
499	500742,11	2216762,07
500	500720,46	2216772,91
501	500709,81	2216778,24
502	500698,97	2216772,90
498	500695,39	2216754,43
<b>59:32:0000000:172:3Y113</b>		
503	500627,29	2216513,97
504	500634,48	2216518,03
505	500639,32	2216543,58
506	500590,96	2216556,85
507	500585,13	2216526,70
<b>59:32:0000000:172:3Y114</b>		
505	500639,32	2216543,58
508	500645,03	2216573,10
509	500596,67	2216586,37
506	500590,96	2216556,85
<b>59:32:0000000:172:3Y115</b>		
508	500645,03	2216573,10
510	500650,74	2216602,62
511	500602,38	2216615,89
509	500596,67	2216586,37
<b>59:32:0000000:172:3Y116</b>		
510	500650,74	2216602,62
512	500655,31	2216626,25
513	500650,67	2216633,73

Индв. № подл.	Подп. и дата	Взам. инв. №			
Изм	Кол.уч	Лист	№ док	Подп.	Дата



536	500554,02	2216629,16
535	500548,31	2216599,64
<b>59:32:0000000:172:3Y125</b>		
511	500602,38	2216615,89
514	500608,09	2216645,41
537	500565,52	2216657,09
538	500558,59	2216652,79
536	500554,02	2216629,16
<b>59:32:0000000:172:3Y126</b>		
519	500610,95	2216660,18
518	500616,54	2216689,04
539	500568,18	2216702,31
540	500563,73	2216679,34
541	500568,38	2216671,86
<b>59:32:0000000:172:3Y127</b>		
518	500616,54	2216689,04
521	500622,12	2216717,91
542	500573,76	2216731,18
539	500568,18	2216702,31
<b>59:32:0000000:172:3Y128</b>		
521	500622,12	2216717,91
523	500627,71	2216746,77
543	500579,35	2216760,04
542	500573,76	2216731,18
<b>59:32:0000000:172:3Y129</b>		
523	500627,71	2216746,77
525	500633,29	2216775,64
544	500584,93	2216788,91
543	500579,35	2216760,04
<b>59:32:0000000:172:3Y130</b>		
525	500633,29	2216775,64
531	500637,21	2216795,92
545	500589,07	2216810,30
544	500584,93	2216788,91
<b>59:32:0000000:172:3Y131</b>		
531	500637,21	2216795,92
530	500640,51	2216812,94
546	500603,03	2216831,70
547	500592,18	2216826,36
545	500589,07	2216810,30
<b>59:32:0000000:172:3Y132</b>		
548	500516,60	2216546,18
549	500523,52	2216550,47
550	500528,09	2216574,10
551	500491,34	2216584,18
552	500485,68	2216554,92

Индв. № подл.	Взам. инв. №				
Подп. и дата					
Изм	Кол.уч	Лист	№ док	Подп.	Дата

<b>59:32:000000:172:3У133</b>		
550	500528,09	2216574,10
553	500533,80	2216603,62
554	500497,05	2216613,70
551	500491,34	2216584,18
<b>59:32:000000:172:3У134</b>		
553	500533,80	2216603,62
555	500539,51	2216633,14
556	500502,76	2216643,22
554	500497,05	2216613,70
<b>59:32:000000:172:3У135</b>		
555	500539,51	2216633,14
557	500544,09	2216656,77
558	500539,44	2216664,24
559	500508,47	2216672,74
556	500502,76	2216643,22
<b>59:32:000000:172:3У136</b>		
560	500542,30	2216679,01
561	500549,20	2216683,33
562	500553,67	2216706,29
563	500516,91	2216716,38
564	500511,33	2216687,51
<b>59:32:000000:172:3У137</b>		
562	500553,67	2216706,29
565	500559,25	2216735,16
566	500522,50	2216745,24
563	500516,91	2216716,38
<b>59:32:000000:172:3У138</b>		
565	500559,25	2216735,16
567	500564,84	2216764,02
568	500528,08	2216774,11
566	500522,50	2216745,24
<b>59:32:000000:172:3У139</b>		
567	500564,84	2216764,02
569	500570,42	2216792,89
570	500533,67	2216802,97
568	500528,08	2216774,11
<b>59:32:000000:172:3У140</b>		
569	500570,42	2216792,89
571	500575,68	2216820,08
572	500538,90	2216830,00
570	500533,67	2216802,97
<b>59:32:000000:172:3У141</b>		
571	500575,68	2216820,08
573	500578,64	2216833,19
574	500571,41	2216847,53

Инд. № подл.	Подп. и дата	Взам. инв. №

Изм	Кол.уч	Лист	№ док	Подп.	Дата

94-2020-ПМТ.Т3.1

Лист  
104



<b>59:32:000000:172:3Y150</b>		
570	500533,67	2216802,97
572	500538,90	2216830,00
576	500539,25	2216831,84
590	500502,50	2216841,92
589	500496,92	2216813,05
<b>59:32:000000:172:3Y151</b>		
576	500539,25	2216831,84
575	500544,86	2216860,81
591	500518,51	2216874,00
592	500507,67	2216868,66
590	500502,50	2216841,92
<b>59:32:000000:172:3Y152</b>		
593	500429,58	2216573,20
594	500435,88	2216576,07
595	500441,83	2216607,30
596	500405,07	2216617,38
597	500399,88	2216590,52
<b>59:32:000000:172:3Y153</b>		
595	500441,83	2216607,30
598	500446,95	2216633,80
599	500410,20	2216643,88
600	500407,92	2216632,12
596	500405,07	2216617,38
<b>59:32:000000:172:3Y154</b>		
598	500446,95	2216633,80
601	500452,08	2216660,30
602	500415,33	2216670,39
603	500414,16	2216664,37
599	500410,20	2216643,88
<b>59:32:000000:172:3Y155</b>		
601	500452,08	2216660,30
604	500456,07	2216680,91
605	500451,42	2216688,39
606	500420,46	2216696,89
602	500415,33	2216670,39
<b>59:32:000000:172:3Y156</b>		
607	500461,18	2216707,47
608	500465,65	2216730,44
609	500428,90	2216740,52
610	500423,31	2216711,66
611	500454,28	2216703,16
<b>59:32:000000:172:3Y157</b>		
608	500465,65	2216730,44
612	500471,24	2216759,30
613	500434,48	2216769,39

Инд. № подл.	Подп. и дата	Взам. инв. №					
			Изм	Кол.уч	Лист	№ док	Подп.

609	500428,90	2216740,52
<b>59:32:0000000:172:3У158</b>		
612	500471,24	2216759,30
614	500476,82	2216788,17
615	500440,07	2216798,25
613	500434,48	2216769,39
<b>59:32:0000000:172:3У159</b>		
614	500476,82	2216788,17
616	500482,41	2216817,03
617	500445,65	2216827,12
615	500440,07	2216798,25
<b>59:32:0000000:172:3У160</b>		
616	500482,41	2216817,03
618	500487,99	2216845,90
619	500451,24	2216855,98
617	500445,65	2216827,12
<b>59:32:0000000:172:3У161</b>		
596	500405,07	2216617,38
600	500407,92	2216632,12
620	500371,17	2216642,20
621	500365,12	2216610,91
597	500399,88	2216590,52
<b>59:32:0000000:172:3У162</b>		
600	500407,92	2216632,12
599	500410,20	2216643,88
603	500414,16	2216664,37
622	500377,41	2216674,45
620	500371,17	2216642,20
<b>59:32:0000000:172:3У163</b>		
603	500414,16	2216664,37
602	500415,33	2216670,39
606	500420,46	2216696,89
623	500389,49	2216705,38
624	500382,56	2216701,08
622	500377,41	2216674,45
<b>59:32:0000000:172:3У164</b>		
610	500423,31	2216711,66
609	500428,90	2216740,52
625	500392,15	2216750,61
626	500387,70	2216727,63
627	500392,35	2216720,15
<b>59:32:0000000:172:3У165</b>		
609	500428,90	2216740,52
613	500434,48	2216769,39
628	500397,73	2216779,47
625	500392,15	2216750,61

Индв. № подл.	Подп. и дата	Взам. инв. №
Изм	Кол.уч	Лист
№ док	Подп.	Дата

<b>59:32:000000:172:3У166</b>		
613	500434,48	2216769,39
615	500440,07	2216798,25
629	500403,31	2216808,34
628	500397,73	2216779,47
<b>59:32:000000:172:3У167</b>		
615	500440,07	2216798,25
617	500445,65	2216827,12
630	500408,90	2216837,20
629	500403,31	2216808,34
<b>59:32:000000:172:3У168</b>		
617	500445,65	2216827,12
619	500451,24	2216855,98
631	500452,80	2216864,08
632	500415,96	2216873,70
630	500408,90	2216837,20
<b>59:32:000000:172:3У169</b>		
631	500452,80	2216864,08
633	500460,36	2216903,11
634	500434,02	2216916,30
635	500423,17	2216910,96
632	500415,96	2216873,70
<b>59:32:000000:172:3У170</b>		
636	500357,93	2216652,75
637	500363,62	2216682,13
638	500330,00	2216691,35
639	500328,55	2216683,87
640	500324,32	2216661,98
641	500342,42	2216657,01
<b>59:32:000000:172:3У171</b>		
637	500363,62	2216682,13
642	500368,05	2216705,06
643	500363,41	2216712,54
644	500335,58	2216720,17
638	500330,00	2216691,35
<b>59:32:000000:172:3У172</b>		
768	500366,27	2216727,31
769	500373,17	2216731,62
770	500377,64	2216754,59
842	500344,02	2216763,81
767	500338,44	2216734,94
<b>59:32:000000:172:3У173</b>		
770	500377,64	2216754,59
771	500383,22	2216783,45
843	500349,61	2216792,67
842	500344,02	2216763,81

Инд. № подл.	Подп. и дата	Взам. инв. №

Изм	Кол.уч	Лист	№ док	Подп.	Дата















165	500725,59	2216403,99
173	500735,86	2216423,24
174	500732,90	2216430,12
175	500689,13	2216441,87
206	500645,58	2216454,03
207	500636,97	2216450,33
201	500626,73	2216431,12
194	500613,06	2216405,49
189	500599,40	2216379,87
185	500585,73	2216354,24
179	500572,06	2216328,62
180	500561,22	2216308,29
181	500564,19	2216301,41
214	500537,78	2216308,64
215	500546,39	2216312,35
216	500557,23	2216332,69
221	500570,90	2216358,31
225	500584,57	2216383,94
229	500598,11	2216409,32
233	500612,06	2216435,48
238	500622,18	2216454,45
239	500619,21	2216461,34
240	500575,81	2216473,78
256	500532,48	2216486,35
257	500523,88	2216482,64
254	500513,03	2216462,31
252	500499,37	2216436,68
250	500485,70	2216411,06
248	500472,03	2216385,43
244	500458,37	2216359,81
245	500447,52	2216339,48
246	500450,49	2216332,60
259	500424,08	2216339,84
260	500432,69	2216343,54
261	500443,54	2216363,88
265	500457,20	2216389,50
269	500470,87	2216415,13
276	500484,54	2216440,75
281	500498,20	2216466,38
285	500509,04	2216486,71
286	500506,08	2216493,59
287	500462,43	2216505,56
309	500418,79	2216517,54
310	500410,18	2216513,83
305	500399,33	2216493,50
301	500385,67	2216467,88

Инд. № подл.	Подп. и дата	Взам. инв. №					
Изм	Кол.уч	Лист	№ док	Подп.	Дата		





383	501097,04	2216467,59
384	501089,30	2216427,57
404	501073,60	2216419,59
397	501075,33	2216428,88
405	501079,79	2216453,52
407	501083,51	2216472,71
408	501079,07	2216480,93
409	501042,38	2216496,31
410	501035,70	2216492,74
406	501031,99	2216473,55
398	501027,33	2216449,45
399	501021,66	2216420,15
701	501015,56	2216423,81
702	501012,83	2216433,39
703	501012,53	2216454,28
704	501020,31	2216484,41
705	501021,20	2216493,75
706	501019,95	2216500,12
707	501017,51	2216503,99
708	501012,36	2216509,14
709	501000,19	2216513,81
710	500993,37	2216515,48
711	500973,52	2216520,36
712	500932,34	2216533,45
713	500885,60	2216553,09
714	500872,60	2216559,64
715	500855,21	2216575,20
716	500848,65	2216579,41
717	500841,25	2216579,28
718	500821,19	2216575,54
719	500768,46	2216559,76
720	500764,49	2216556,48
721	500762,19	2216553,11
722	500780,65	2216522,07
723	500802,50	2216498,15
724	500816,36	2216484,82
725	500826,19	2216476,53
726	500854,20	2216459,35
727	500882,81	2216437,00
728	500888,59	2216427,62
729	500882,39	2216420,60
730	500827,11	2216438,37
731	500627,64	2216492,97
732	500574,98	2216508,87
733	500575,26	2216509,83
734	500574,30	2216510,11

Инд. № подл.	Подп. и дата	Взам. инв. №					
Изм	Кол.уч	Лист	№ док	Подп.	Дата		





569	500570,42	2216792,89
571	500575,68	2216820,08
573	500578,64	2216833,19
574	500571,41	2216847,53
546	500603,03	2216831,70
547	500592,18	2216826,36
545	500589,07	2216810,30
544	500584,93	2216788,91
543	500579,35	2216760,04
542	500573,76	2216731,18
539	500568,18	2216702,31
540	500563,73	2216679,34
541	500568,38	2216671,86
519	500610,95	2216660,18
515	500653,53	2216648,50
516	500660,42	2216652,81
517	500664,90	2216675,78
520	500670,48	2216704,64
522	500676,07	2216733,51
524	500681,65	2216762,37
526	500685,04	2216779,87
527	500677,99	2216794,17
779	500685,50	2216790,41
501	500709,81	2216778,24
502	500698,97	2216772,90
498	500695,39	2216754,43
496	500690,57	2216729,52
495	500684,99	2216700,66
492	500679,40	2216671,79
493	500674,96	2216648,82
494	500679,61	2216641,34
480	500716,77	2216631,15
476	500753,94	2216620,95
477	500760,84	2216625,26
478	500765,31	2216648,23
481	500770,90	2216677,09
483	500776,48	2216705,96
484	500733,53	2216717,74
497	500738,39	2216742,84
499	500742,11	2216762,07
780	500758,72	2216753,76
781	500792,38	2216736,91
462	500806,14	2216729,82
463	500795,38	2216724,64
460	500790,99	2216701,97
459	500785,41	2216673,11

Инд. № подл.	Подп. и дата	Взам. инв. №					
Изм	Кол.уч	Лист	№ док	Подп.	Дата		









839	500681,41	2216479,71
840	500680,44	2216479,98
841	500680,17	2216479,01

Инва. № подл.	Подп. и дата	Взам. инв. №

Изм	Кол.уч	Лист	№ док	Подп.	Дата

94-2020-ПМТ.ТЗ.1

Филиал Федерального государственного бюджетного учреждения "Федеральная кадастровая палата Федеральной службы государственной регистрации, кадастра и картографии" по Пермскому краю  
полное наименование органа регистрации прав

Выписка из Единого государственного реестра недвижимости об основных характеристиках и зарегистрированных правах на объект недвижимости

Сведения об основных характеристиках объекта недвижимости

На основании запроса от 19.02.2020, поступившего на рассмотрение 19.02.2020, сообщаем, что согласно записям Единого государственного реестра недвижимости:

Раздел 1 Лист 1

Земельный участок			
вид объекта недвижимости			
Лист №1 Раздел 1	Всего листов раздела 1: 1	Всего разделов: 3	Всего листов выписки: 4
21 февраля 2020г. № КУВИ-001/2020-3498588			
Кадастровый номер:	59:32:0000000:172(Единое землепользование)		
Номер кадастрового квартала:	59:32:0000000		
Дата присвоения кадастрового номера:	10.05.2007		
Ранее присвоенный государственный учетный номер:	данные отсутствуют		
Адрес (местоположение):	Местоположение установлено относительно ориентира, расположенного за пределами участка. Почтовый адрес ориентира: край Пермский, р-н Пермский, Култаевское с/п., д. Чуваки.		
Площадь, м2:	360000 +/- 700		
Кадастровая стоимость, руб:	3272400		
Кадастровые номера расположенных в пределах земельного участка объектов недвижимости:	данные отсутствуют		
Категория земель:	Земли населенных пунктов		
Виды разрешенного использования:	Для сельскохозяйственного производства		
Статус записи об объекте недвижимости:	Сведения об объекте недвижимости имеют статус "актуальные, ранее учтенные"		
Особые отметки:	Кадастровые номера обособленных (условных) участков, входящих в единое землепользование: 59:32:3980008:735, 59:32:3980009:209. Право (ограничение права, обременение объекта недвижимости) зарегистрировано на объект недвижимости с видом(-ами) разрешенного использования: Для сельскохозяйственного производства.		
Получатель выписки:	Бобрин Юлиа Михайловна (представитель заявителя), Заявитель: КОМИТЕТ ИМУЩЕСТВЕННЫХ ОТНОШЕНИЙ АДМИНИСТРАЦИИ ПЕРМСКОГО МУНИЦИПАЛЬНОГО РАЙОНА, ИНН: 5948024308		

полное наименование должности	подпись	инициалы, фамилия
-------------------------------	---------	-------------------

М.П.

## Выписка из Единого государственного реестра недвижимости об основных характеристиках и зарегистрированных правах на объект недвижимости

## Сведения о зарегистрированных правах

Земельный участок			
вид объекта недвижимости			
Лист №1 Раздел 2	Всего листов раздела 2: 2	Всего разделов: 3	Всего листов выписки: 4
21 февраля 2020г. № КУВИ-001/2020-3498588			
Кадастровый номер:		59:32:0000000:172(Единое землепользование)	

1	Правообладатель (правообладатели):	1.1	данные о правообладателе отсутствуют
2	Вид, номер и дата государственной регистрации права:	2.1	данные отсутствуют
4	Ограничение прав и обременение объекта недвижимости:	не зарегистрировано	
4	Ограничение прав и обременение объекта недвижимости:		
4.1	вид:	Аренда	
	дата государственной регистрации:	22.12.2016 17:14:19	
	номер государственной регистрации:	59-59/014-59/999/001/2016-11503/2	
	срок, на который установлено ограничение прав и обременение объекта недвижимости:	Срок действия с 22.12.2016 по 13.10.2021 с 22.12.2016 по 13.10.2021	
	лицо, в пользу которого установлено ограничение прав и обременение объекта недвижимости:	Бедрий Игорь Викторович, 13.06.1960, г.Пермь, Гражданин РФ, СНИЛС 034-119-193 22 Паспорт гражданина Российской Федерации серия 57 05 №697855, выдан 01.09.2005, ОВД Пермского района Пермской области	
	основание государственной регистрации:	Договор аренды земельного участка, № 66, Выдан 14.11.2016	
4	Ограничение прав и обременение объекта недвижимости:		
4.2	вид:	Прочие ограничения прав и обременения объекта недвижимости	
	дата государственной регистрации:	05.08.2011 00:00:00	
	номер государственной регистрации:	59-59-14/055/2011-450	
	срок, на который установлено ограничение прав и обременение объекта недвижимости:	данные отсутствуют	
	лицо, в пользу которого установлено ограничение прав и обременение объекта недвижимости:	Акционерное общество "Транснефть -Прикамье", ИНН: 1645000340, ОГРН: 1021601763820	
	основание государственной регистрации:	Постановление Главы Пермского муниципального района, № 1371, Выдан 19.04.2007	

полное наименование должности	подпись	инициалы, фамилия
-------------------------------	---------	-------------------

М.П.

Земельный участок			
вид объекта недвижимости			
Лист №2 Раздел 2	Всего листов раздела 2: 2	Всего разделов: 3	Всего листов выписки: 4
21 февраля 2020г. № КУВИ-001/2020-3498588			
Кадастровый номер:		59:32:0000000:172(Единое землепользование)	
5	Сведения о наличии решения об изъятии объекта недвижимости для государственных и муниципальных нужд:	данные отсутствуют	
6	Сведения об осуществлении государственной регистрации сделки, права, ограничения права без необходимого в силу закона согласия третьего лица, органа:	данные отсутствуют	

полное наименование должности	подпись	инициалы, фамилия

М.П.

Выписка из Единого государственного реестра недвижимости об основных характеристиках и зарегистрированных правах на объект недвижимости

Описание местоположения земельного участка

Земельный участок			
вид объекта недвижимости			
Лист №1 Раздел 3	Всего листов раздела 3: 1	Всего разделов: 3	Всего листов выписки: 4
21 февраля 2020г. № КУВИ-001/2020-3498588			
Кадастровый номер:		59:32:0000000:172(Единое землепользование)	

План (чертеж, схема) земельного участка



Масштаб 1:20000

Условные обозначения:

полное наименование должности	подпись	инициалы, фамилия
-------------------------------	---------	-------------------

М.П.

Филиал Федерального государственного бюджетного учреждения "Федеральная кадастровая палата Федеральной службы государственной регистрации, кадастра и картографии" по Пермскому краю  
полное наименование органа регистрации прав

Выписка из Единого государственного реестра недвижимости об основных характеристиках и зарегистрированных правах на объект недвижимости

Сведения об основных характеристиках объекта недвижимости

На основании запроса от 19.02.2020, поступившего на рассмотрение 19.02.2020, сообщаем, что согласно записям Единого государственного реестра недвижимости:

Раздел 1 Лист 1

Земельный участок			
вид объекта недвижимости			
Лист №1 Раздел 1	Всего листов раздела 1: 1	Всего разделов: 3	Всего листов выписки: 3
21 февраля 2020г. № КУВИ-001/2020-3498880			
Кадастровый номер:	59:32:3980008:3308		
Номер кадастрового квартала:	59:32:3980008		
Дата присвоения кадастрового номера:	14.07.2016		
Ранее присвоенный государственный учетный номер:	данные отсутствуют		
Адрес (местоположение):	Местоположение установлено относительно ориентира, расположенного за пределами участка. Почтовый адрес ориентира: Пермский край, р-н Пермский, Култаевское с/п., д. Чуваки.		
Площадь, м2:	50000 +/- 78		
Кадастровая стоимость, руб:	500177.18		
Кадастровые номера расположенных в пределах земельного участка объектов недвижимости:	данные отсутствуют		
Категория земель:	Земли населенных пунктов		
Виды разрешенного использования:	Для сельскохозяйственного производства		
Статус записи об объекте недвижимости:	Сведения об объекте недвижимости имеют статус "актуальные"		
Особые отметки:	Право (ограничение права, обременение объекта недвижимости) зарегистрировано на объект недвижимости с видом(-ами) разрешенного использования: Для сельскохозяйственного производства.		
Получатель выписки:	Бобрин Юлиа Михайловна (представитель заявителя), Заявитель: КОМИТЕТ ИМУЩЕСТВЕННЫХ ОТНОШЕНИЙ АДМИНИСТРАЦИИ ПЕРМСКОГО МУНИЦИПАЛЬНОГО РАЙОНА, ИНН: 5948024308		

полное наименование должности	подпись	инициалы, фамилия
-------------------------------	---------	-------------------

М.П.

Выписка из Единого государственного реестра недвижимости об основных характеристиках и зарегистрированных правах на объект недвижимости  
Сведения о зарегистрированных правах

Земельный участок			
вид объекта недвижимости			
Лист №1 Раздел 2	Всего листов раздела 2: 1	Всего разделов: 3	Всего листов выписки: 3
21 февраля 2020г. № КУВИ-001/2020-3498880			
Кадастровый номер:		59:32:3980008:3308	

1	Правообладатель (правообладатели):	1.1	данные о правообладателе отсутствуют
2	Вид, номер и дата государственной регистрации права:	2.1	данные отсутствуют
4	Ограничение прав и обременение объекта недвижимости:	не зарегистрировано	
4	Ограничение прав и обременение объекта недвижимости:		
	4.1 вид:	Аренда	
	дата государственной регистрации:	28.12.2016 15:51:41	
	номер государственной регистрации:	59-59/014-59/023/221/2016-1900/2	
	срок, на который установлено ограничение прав и обременение объекта недвижимости:	Срок действия с 28.12.2016 по 13.10.2021 с 28.12.2016 по 13.10.2021	
	лицо, в пользу которого установлено ограничение прав и обременение объекта недвижимости:	Бедрий Игорь Викторович, 13.06.1960, г.Пермь, Гражданин РФ, СНИЛС 034-119-193 22 Паспорт гражданина Российской Федерации серия 57 05 №697855, выдан 01.09.2005, ОВД Пермского района Пермской области	
	основание государственной регистрации:	Договор аренды земельного участка, № 50, Выдан 23.12.2016	
5	Сведения о наличии решения об изъятии объекта недвижимости для государственных и муниципальных нужд:	данные отсутствуют	
6	Сведения об осуществлении государственной регистрации сделки, права, ограничения права без необходимого в силу закона согласия третьего лица, органа:	данные отсутствуют	

полное наименование должности	подпись	инициалы, фамилия


М.П.

Выписка из Единого государственного реестра недвижимости об основных характеристиках и зарегистрированных правах на объект недвижимости

Описание местоположения земельного участка

Земельный участок			
вид объекта недвижимости			
Лист №1 Раздел 3	Всего листов раздела 3: 1	Всего разделов: 3	Всего листов выписки: 3
21 февраля 2020г. № КУВИ-001/2020-3498880			
Кадастровый номер:		59:32:3980008:3308	

План (чертеж, схема) земельного участка

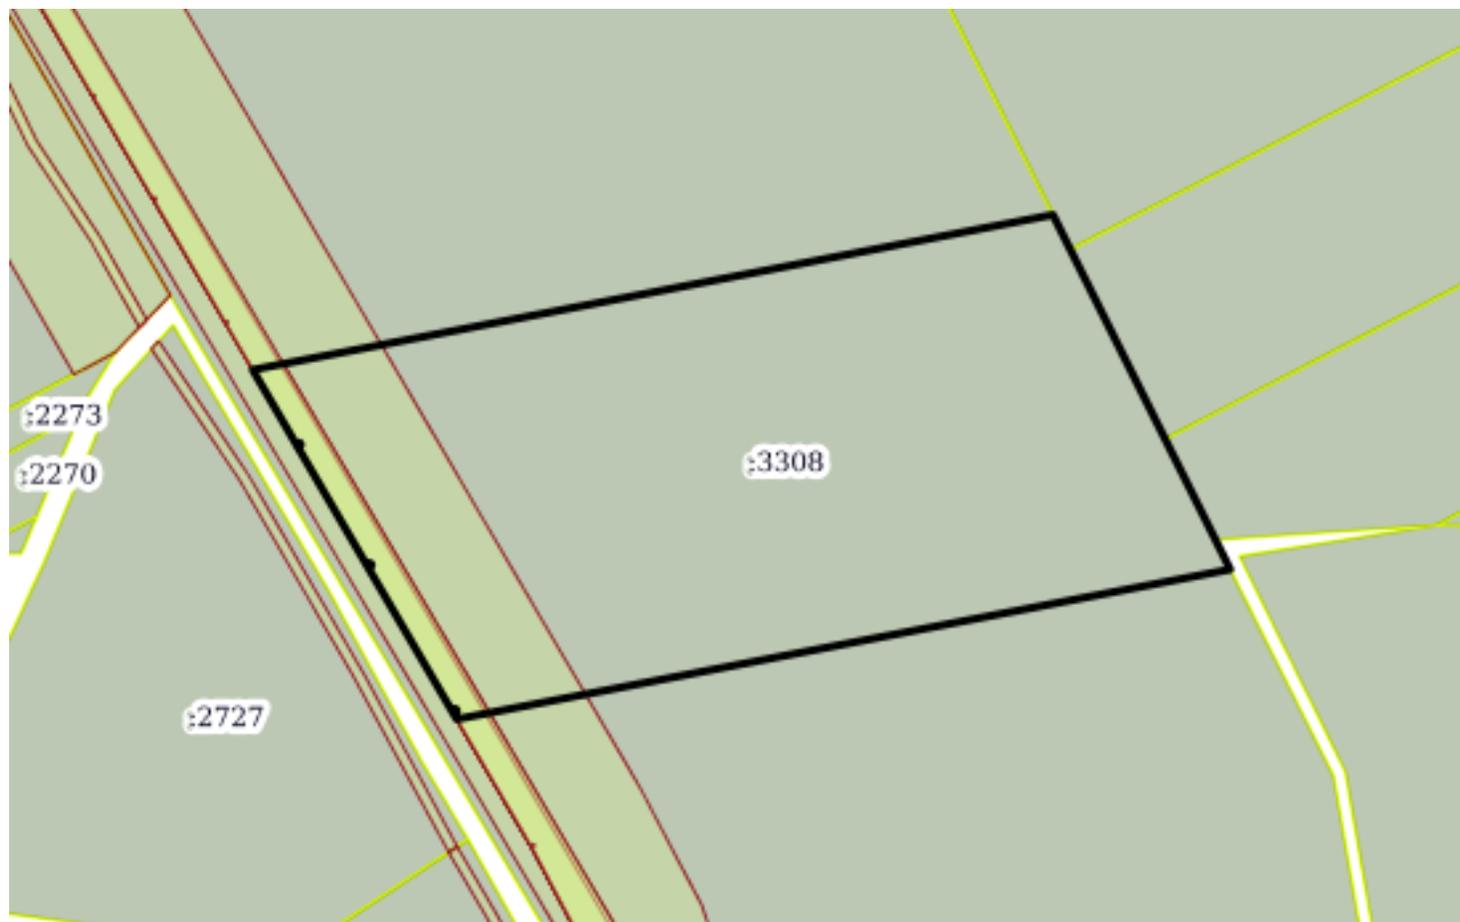

Масштаб 1:3000      Условные обозначения:

полное наименование должности	подпись	инициалы, фамилия

М.П.

Филиал Федерального государственного бюджетного учреждения "Федеральная кадастровая палата Федеральной службы государственной регистрации, кадастра и картографии" по Пермскому краю  
полное наименование органа регистрации прав

Выписка из Единого государственного реестра недвижимости об основных характеристиках и зарегистрированных правах на объект недвижимости

Сведения об основных характеристиках объекта недвижимости

На основании запроса от 19.02.2020, поступившего на рассмотрение 19.02.2020, сообщаем, что согласно записям Единого государственного реестра недвижимости:

Раздел 1 Лист 1

Земельный участок			
вид объекта недвижимости			
Лист №1 Раздел 1	Всего листов раздела 1: 1	Всего разделов: 3	Всего листов выписки: 3
21 февраля 2020г. № КУВИ-001/2020-3498280			
Кадастровый номер:	59:32:3980009:6253		
Номер кадастрового квартала:	59:32:3980009		
Дата присвоения кадастрового номера:	14.07.2016		
Ранее присвоенный государственный учетный номер:	данные отсутствуют		
Адрес (местоположение):	Местоположение установлено относительно ориентира, расположенного за пределами участка. Почтовый адрес ориентира: Пермский край, р-н Пермский, Култаевское с/п., д. Чуваки.		
Площадь, м2:	130000 +/- 126		
Кадастровая стоимость, руб:	1245400		
Кадастровые номера расположенных в пределах земельного участка объектов недвижимости:	данные отсутствуют		
Категория земель:	Земли населенных пунктов		
Виды разрешенного использования:	Для сельскохозяйственного производства		
Статус записи об объекте недвижимости:	Сведения об объекте недвижимости имеют статус "актуальные"		
Особые отметки:	Право (ограничение права, обременение объекта недвижимости) зарегистрировано на объект недвижимости с видом(-ами) разрешенного использования: Для сельскохозяйственного производства.		
Получатель выписки:	Бобрин Юлиа Михайловна (представитель заявителя), Заявитель: КОМИТЕТ ИМУЩЕСТВЕННЫХ ОТНОШЕНИЙ АДМИНИСТРАЦИИ ПЕРМСКОГО МУНИЦИПАЛЬНОГО РАЙОНА, ИНН: 5948024308		

полное наименование должности	подпись	инициалы, фамилия
-------------------------------	---------	-------------------

М.П.

## Выписка из Единого государственного реестра недвижимости об основных характеристиках и зарегистрированных правах на объект недвижимости

## Сведения о зарегистрированных правах

Земельный участок			
вид объекта недвижимости			
Лист №1 Раздел 2	Всего листов раздела 2: 1	Всего разделов: 3	Всего листов выписки: 3
21 февраля 2020г. № КУВИ-001/2020-3498280			
Кадастровый номер:		59:32:3980009:6253	

1	Правообладатель (правообладатели):	1.1	данные о правообладателе отсутствуют
2	Вид, номер и дата государственной регистрации права:	2.1	данные отсутствуют
4	Ограничение прав и обременение объекта недвижимости:	не зарегистрировано	
4	Ограничение прав и обременение объекта недвижимости:		
	4.1 вид:	Аренда	
	дата государственной регистрации:	30.12.2016 18:08:33	
	номер государственной регистрации:	59-59/014-59/023/221/2016-1898/2	
	срок, на который установлено ограничение прав и обременение объекта недвижимости:	Срок действия с 30.12.2016 по 13.10.2021 с 30.12.2016 по 13.10.2021	
	лицо, в пользу которого установлено ограничение прав и обременение объекта недвижимости:	Бедрий Игорь Викторович, 13.06.1960, г.Пермь, Гражданин РФ, СНИЛС 034-119-193 22 Паспорт гражданина Российской Федерации серия 57 05 №697855, выдан 01.09.2005, ОВД Пермского района Пермской области	
	основание государственной регистрации:	Договор аренды земельного участка, № 48, Выдан 23.12.2016	
5	Сведения о наличии решения об изъятии объекта недвижимости для государственных и муниципальных нужд:	данные отсутствуют	
6	Сведения об осуществлении государственной регистрации сделки, права, ограничения права без необходимого в силу закона согласия третьего лица, органа:	данные отсутствуют	

полное наименование должности	подпись	инициалы, фамилия

М.П.

Выписка из Единого государственного реестра недвижимости об основных характеристиках и зарегистрированных правах на объект недвижимости

Описание местоположения земельного участка

Земельный участок			
вид объекта недвижимости			
Лист №1 Раздел 3	Всего листов раздела 3: 1	Всего разделов: 3	Всего листов выписки: 3
21 февраля 2020г. № КУВИ-001/2020-3498280			
Кадастровый номер:		59:32:3980009:6253	

План (чертеж, схема) земельного участка



Масштаб 1:7000      Условные обозначения:

полное наименование должности	подпись	инициалы, фамилия
-------------------------------	---------	-------------------

М.П.

Условные обозначения:


- Граница планируемого элемента планировочной структуры совпадает с границей проектируемой территории
- граница с. Полюдово
- граница с. Чубаки
- граница проектируемой территории
- проектируемые красные линии
- поворотные точки образуемых земельных участков
- линии отступа от красных линий в целях определения мест допустимого размещения зданий, строений, сооружений
- образование ЗУ для ведения садоводства
- кадастровый номер квартала
- кадастровые номера земельных участков, учтенных в ЕГРН
- граница земельных участков, согласно сведениям ЕГРН
- граница кадастрового квартала, согласно сведениям ЕГРН
- обозначение образуемого земельного участка территория общего пользования (исходные земельные участки с кадастровыми номерами 59:32:3980009:6253, 59:32:3980008:3308, 59:32:0000000:172 сохраненные в измененных границах)
- ТТТ Трансформаторные подстанции
- Универсальные спортивные площадки
- Предприятие торговли
- Площадки для контейнеров твердых коммунальных отходов
- Площадка для организации противопожарного водоема
- Детские игровые площадки
- Сторожка с помещением правления
- Остановочный пункт
- Съезд сельскохозяйственной техники

59:32:3980009  
59:32:3980009:6253

172:391


59:32:3980009:6253

59:32:0000000:172 (59:32:3980009:209)

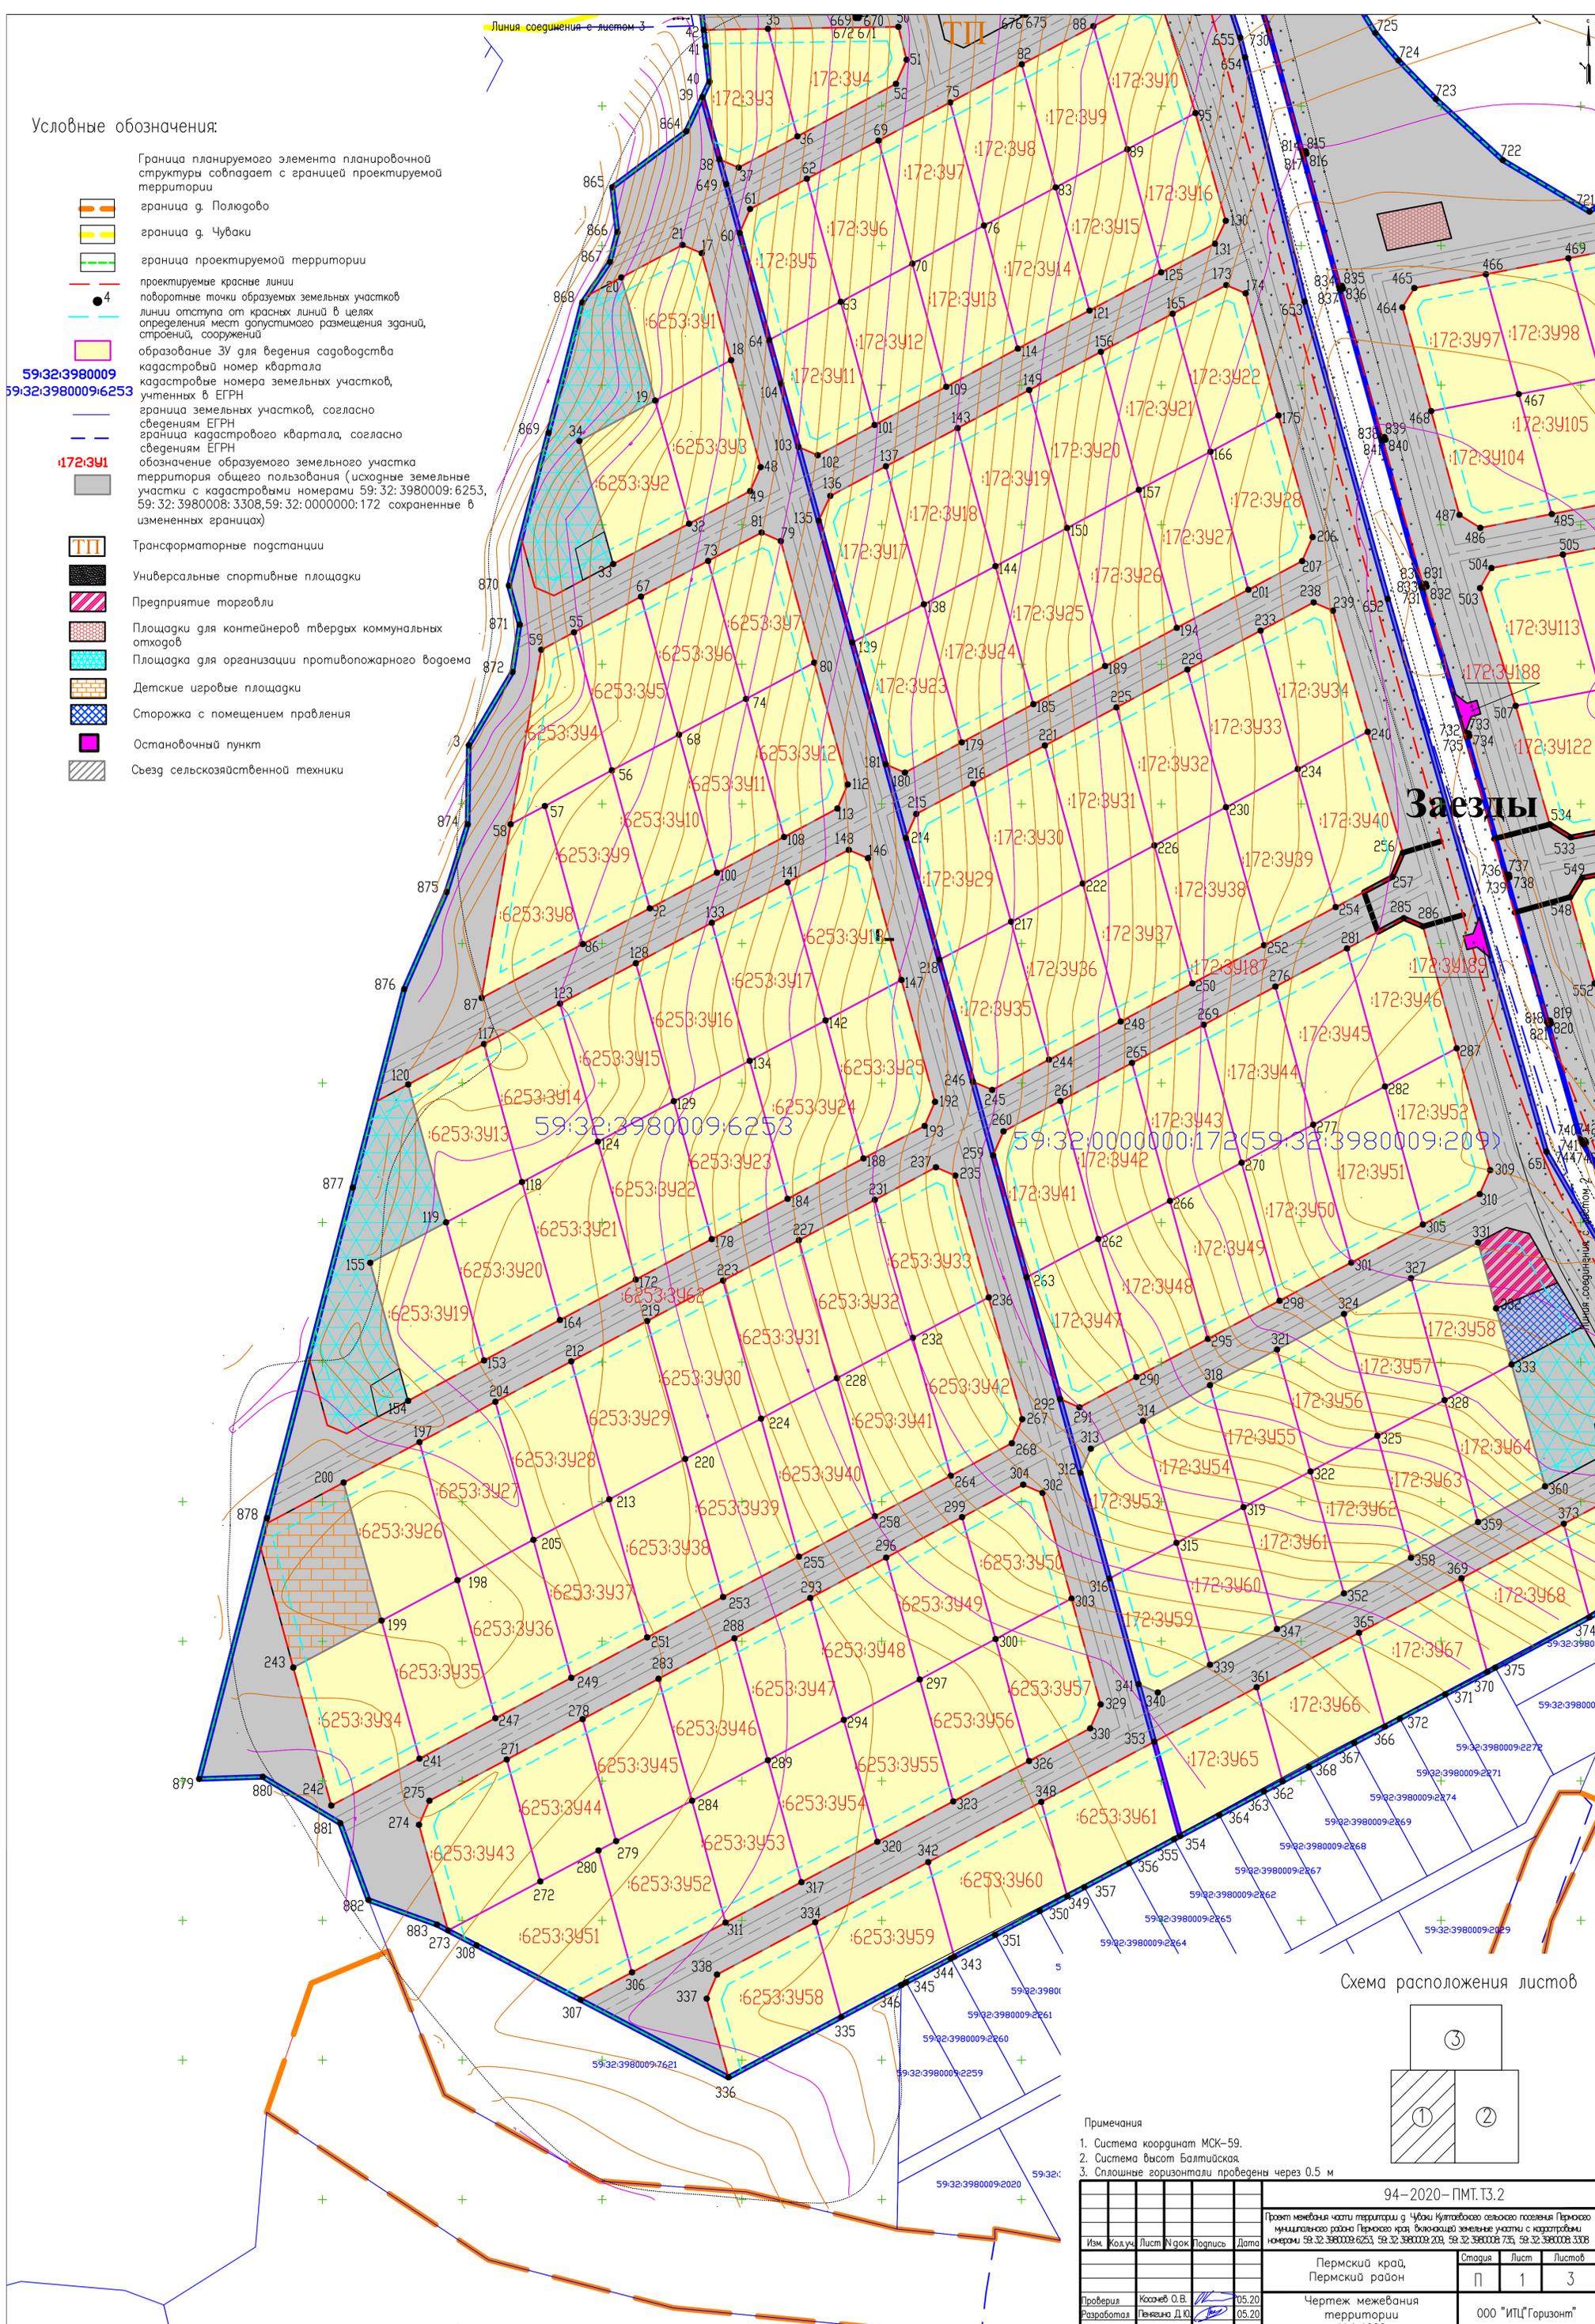

Заезды


Схема расположения листов

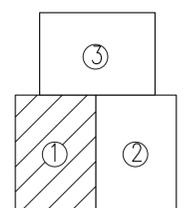

Примечания

1. Система координат МСК-59.
2. Система высот Балтийская.
3. Сплошные горизонтали проведены через 0,5 м

94-2020-ПМТ.Т3.2									
Проект межевания части территории с. Чубаки Култаевского сельского поселения Пермского муниципального района Пермского края, включающей земельные участки с кадастровыми номерами 59:32:3980009:6253, 59:32:3980008:3308, 59:32:3980009:2272, 59:32:3980009:2271, 59:32:3980009:2274, 59:32:3980009:2269, 59:32:3980009:2268, 59:32:3980009:2267, 59:32:3980009:2266, 59:32:3980009:2265, 59:32:3980009:2264, 59:32:3980009:2263, 59:32:3980009:2262, 59:32:3980009:2261, 59:32:3980009:2260, 59:32:3980009:7621, 59:32:3980009:2259, 59:32:3980009:2020									
Изм.	Коды	Лист	№ док	Подпись	Дата	Пермский край, Пермский район	Стадия	Лист	Листов
						Чертёж межевания территории М 1:1000	П	1	3
Проверил	Козлов О.В.				05.20				
Разработал	Тевякина Д.Ю.				05.20				
							000 "ИПЦ" Горизонт"		

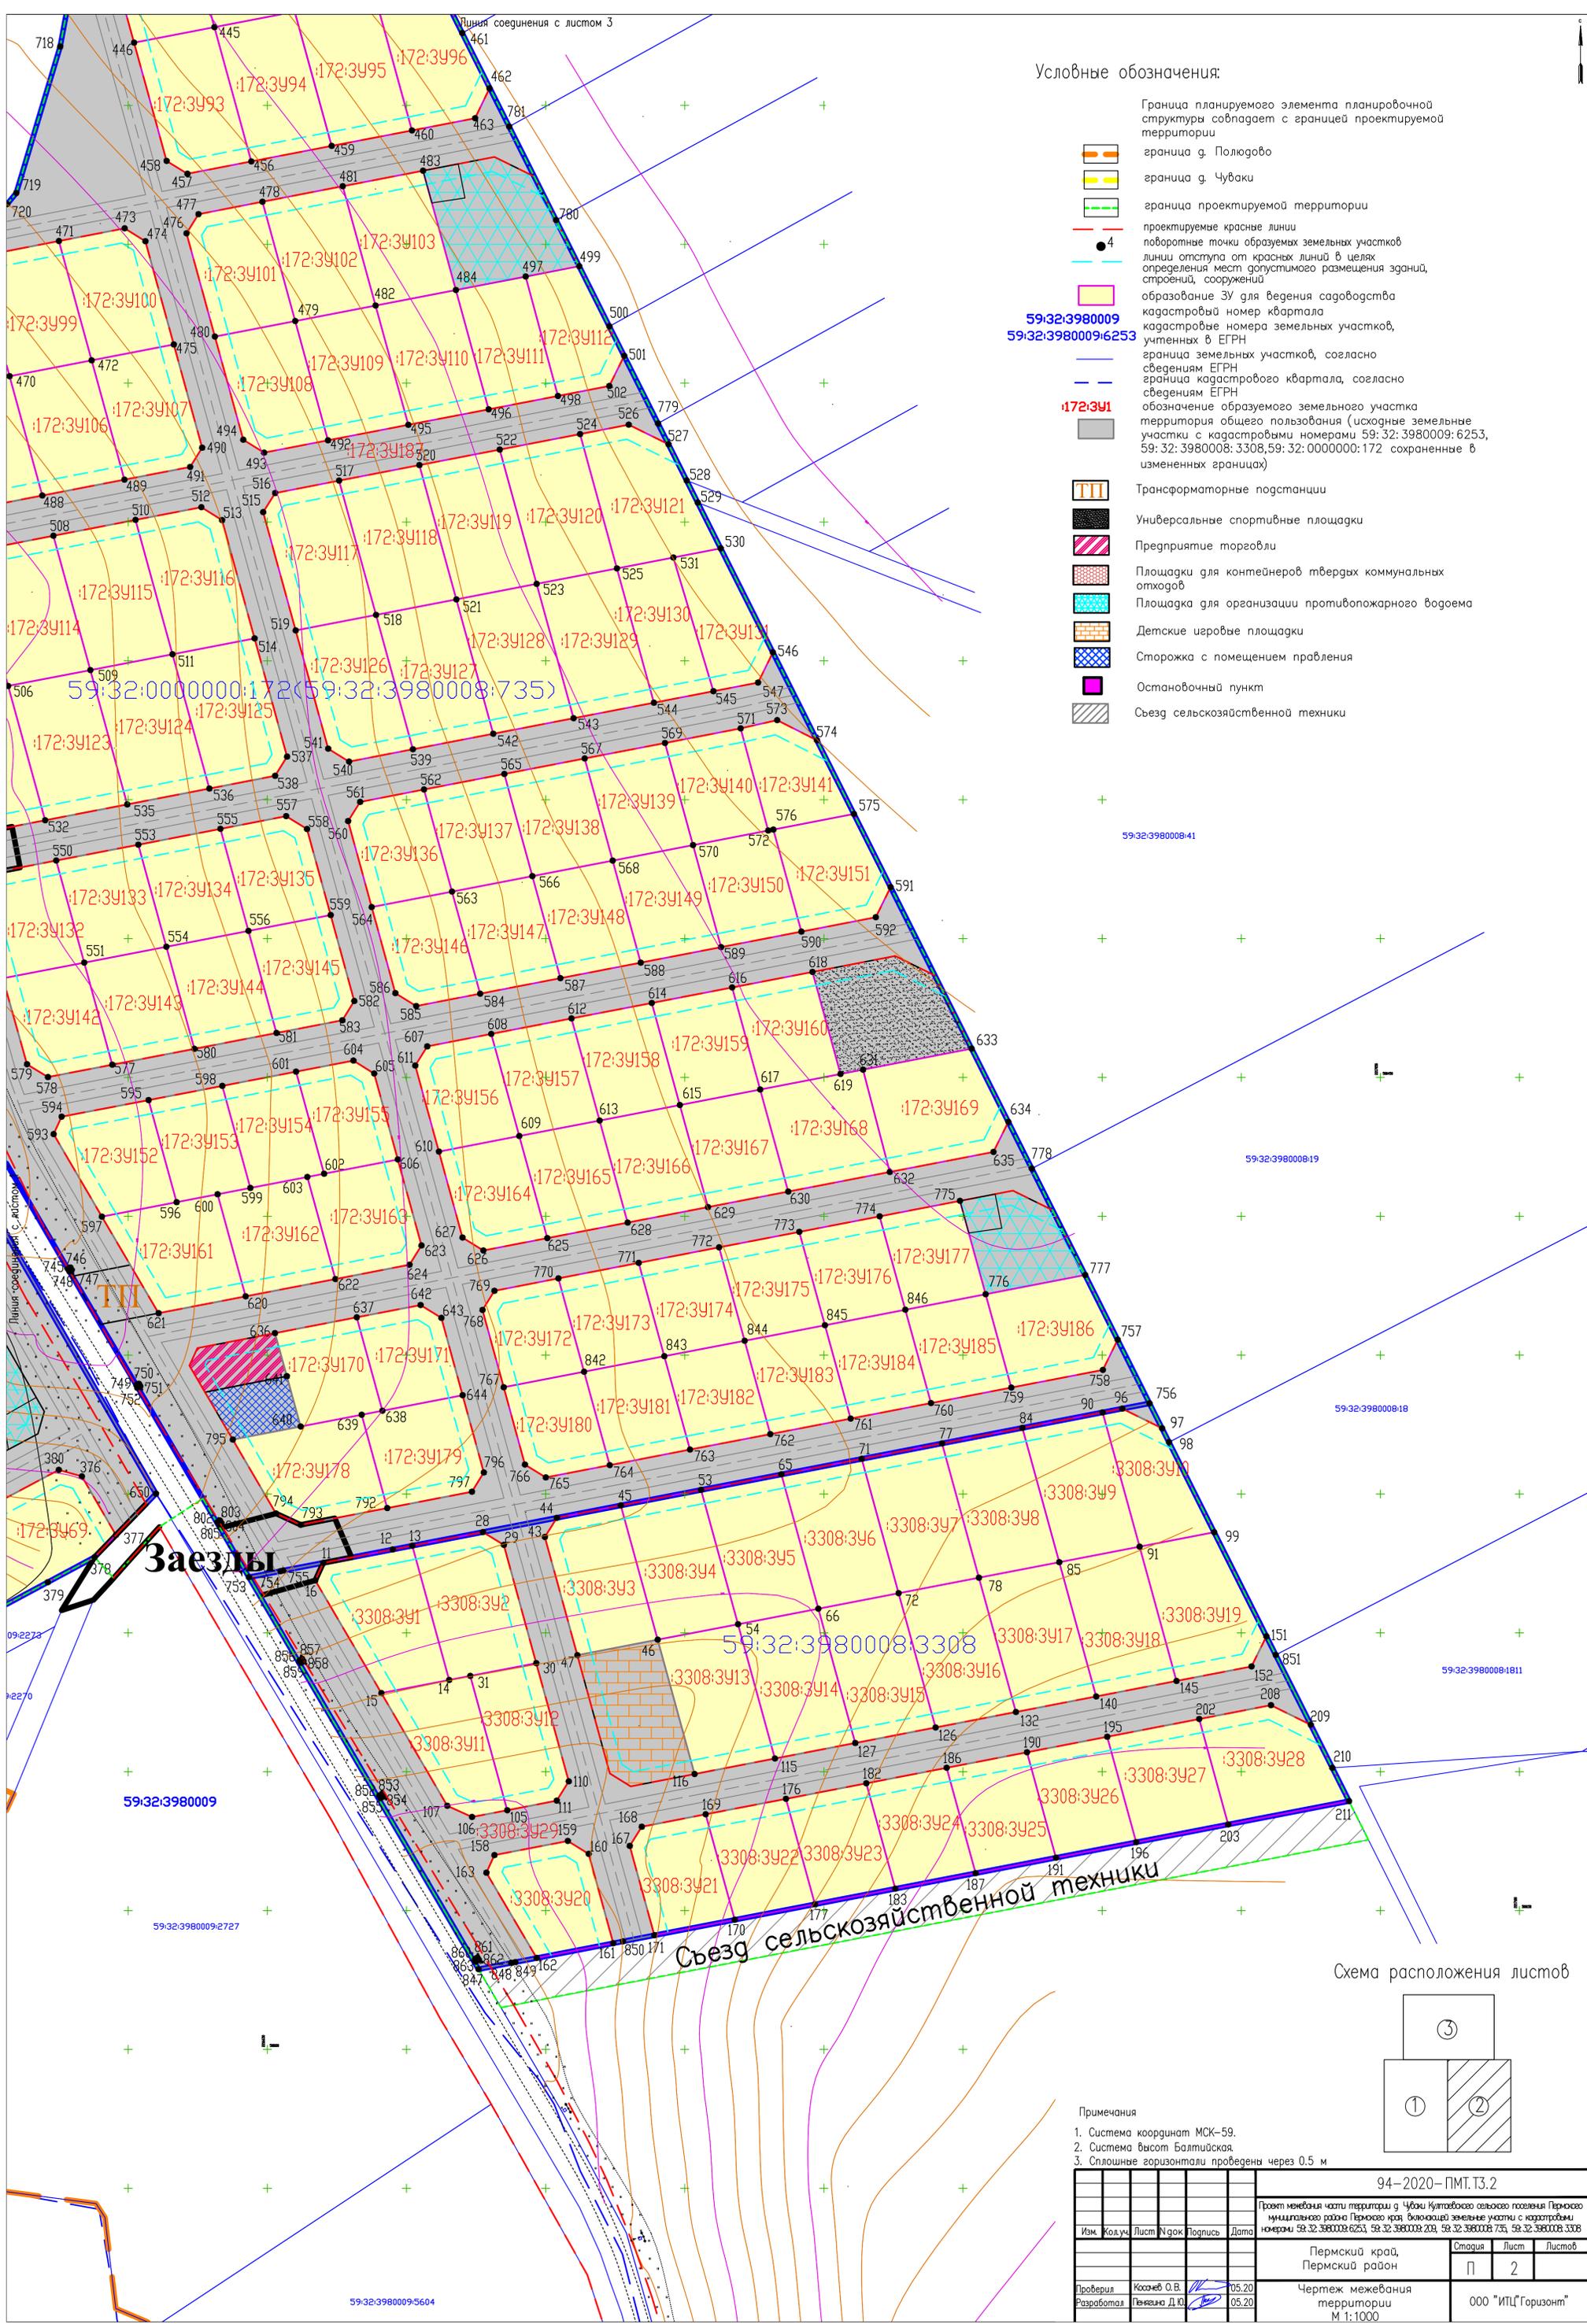

Условные обозначения:

- граница планируемого элемента планировочной структуры (сопадает с границей проектируемой территории)
- граница д. Полодovo
- граница д. Чубаки
- граница проектируемой территории
- проектируемые красные линии
- поворотные точки образуемых земельных участков
- линии отступа от красных линий в целях определения мест допустимого размещения зданий, строений, сооружений
- образование ЗУ для ведения садоводства
- кадастровый номер квартала
- кадастровые номера земельных участков, учтенных в ЕФРН
- граница земельных участков, согласно сведениям ЕФРН
- граница кадастрового квартала, согласно сведениям ЕФРН
- обозначение образуемого земельного участка территории общего пользования (исходные земельные участки с кадастровыми номерами 59:32:3980009:6253, 59:32:3980008:3308, 59:32:0000000:172 сохраненные в измененных границах)
- Трансформаторные подстанции
- Универсальные спортивные площадки
- Предприятие торговли
- Площадки для контейнеров твердых коммунальных отходов
- Площадка для организации противопожарного водоема
- Детские игровые площадки
- Сторожка с помещением правления
- Остановочный пункт
- Съезд сельскохозяйственной техники

59:32:0000000:172(59:32:3980008:735)

59:32:3980008:41

59:32:3980008:19

59:32:3980008:18


59:32:3980008:1811

59:32:3980009

**Заезды**

**Съезд сельскохозяйственной техники**

Схема расположения листов

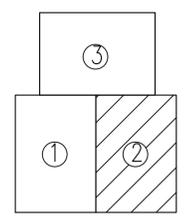

Примечания

1. Система координат МСК-59.
2. Система высот Балтийская.
3. Сплошные горизонталы проведены через 0,5 м

				94-2020-ПМТ.Т3.2		
Проект межевания части территории д. Чубаки Култаевского поселения Пермского муниципального района Пермского края, включающей земельные участки с кадастровыми номерами 59:32:3980009:6253, 59:32:3980008:209, 59:32:3980008:735, 59:32:3980008:3308						
Изм.	Кодум	Лист	№ док	Подпись	Дата	Статус
						Лист
						Листов
Проверил	Козлов О.В.				05.20	Пермский край, Пермский район
Разработал	Генкина Д.Ю.				05.20	
Чертеж межевания территории М 1:1000						000 "ИПЦ" Горизонт"

59:32:3980009:5604

Условные обозначения:

-  граница с. Полюбово
-  граница с. Чуваки
-  граница проектируемой территории
-  проектируемые красные линии
-  4 поворотные точки образуемых земельных участков
-  линии отступа от красных линий в целях определения мест допустимого размещения зданий, строений, сооружений
-  образование ЗУ для ведения садоводства
-  кадастровый номер квартала
-  кадастровые номера земельных участков, учтенных в ЕГРН
-  граница земельных участков, согласно сведениям ЕГРН
-  граница кадастрового квартала, согласно сведениям ЕГРН
-  :172:3У1 обозначение образуемого земельного участка
-  территория общего пользования (исходные земельные участки с кадастровыми номерами 59:32:3980009:6253, 59:32:3980008:3308, 59:32:0000000:172 сохраненные в измененных границах)
-  Трансформаторные подстанции
-  Универсальные спортивные площадки
-  Предприятия торговли
-  Площадки для контейнеров твердых коммунальных отходов
-  Площадка для организации противопожарного водоема
-  Детские игровые площадки
-  Сторожка с помещением правления
-  Остановочный пункт
-  Съезд сельскохозяйственной техники


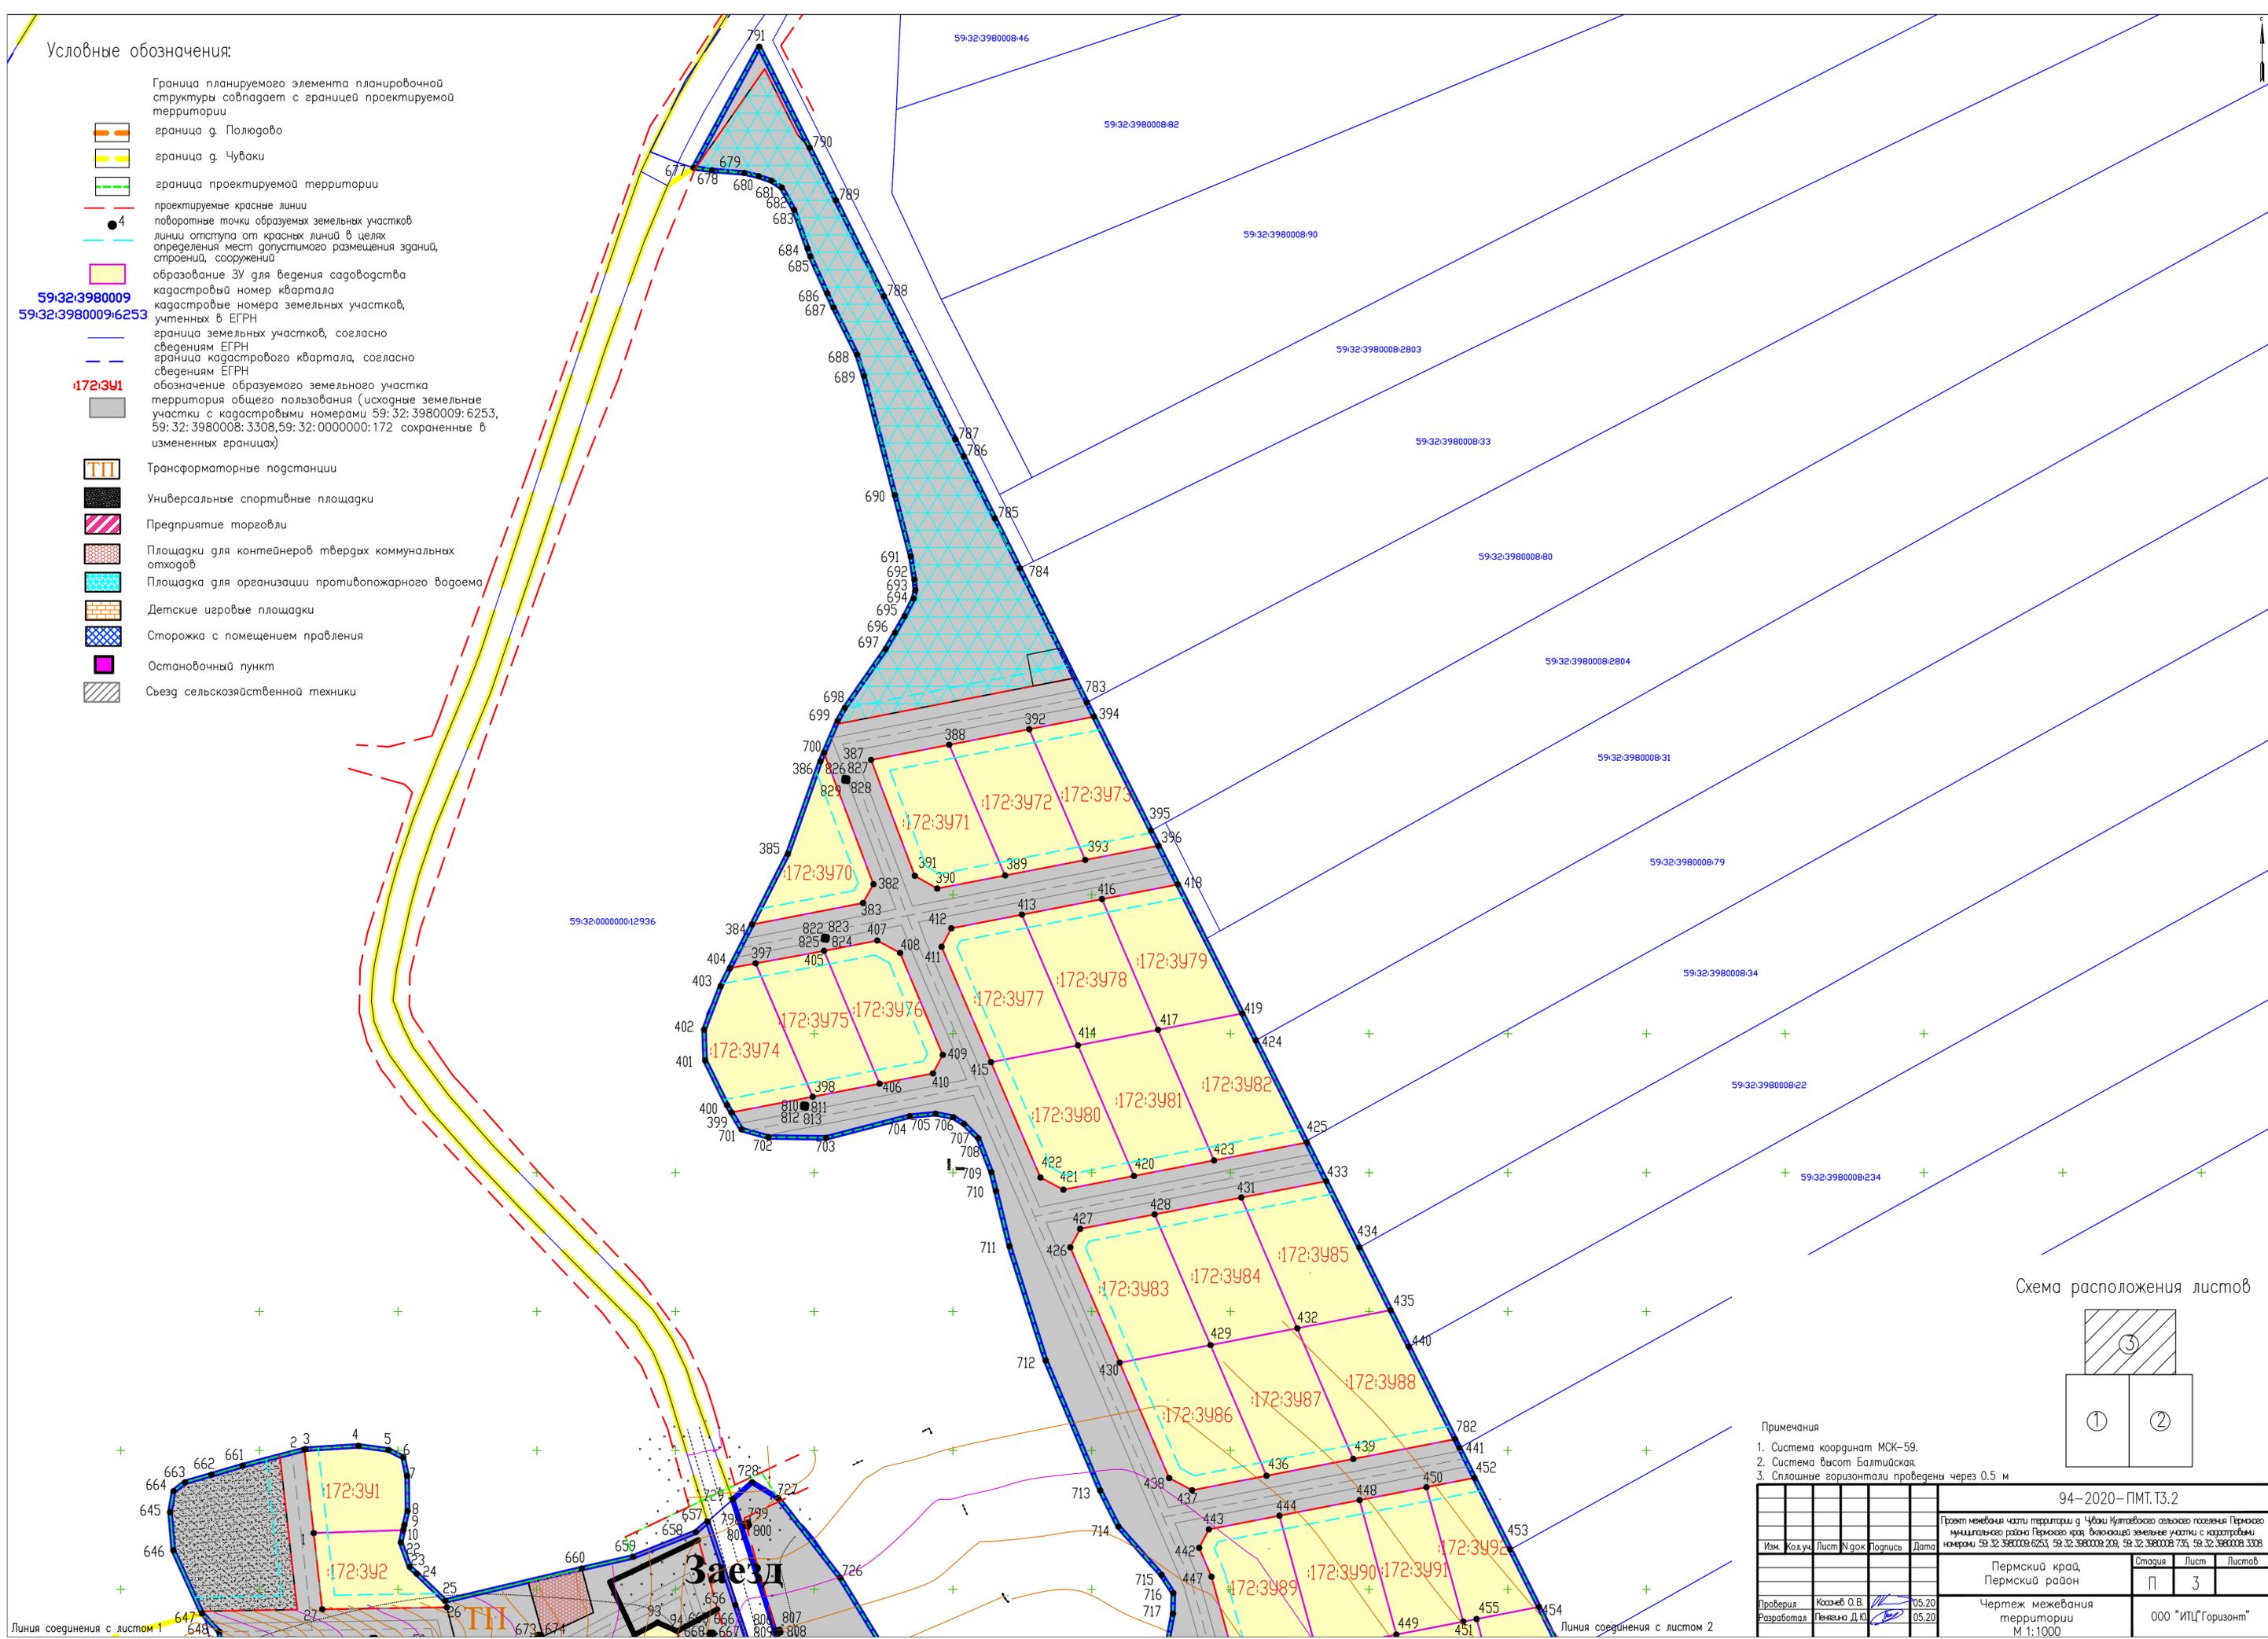


Схема расположения листов

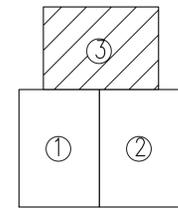

Примечания

1. Система координат МСК-59.
2. Система высот Балтийская.
3. Сплошные горизонтали проведены через 0.5 м

					94-2020-ПМТ.Т3.2					
					Проект межевания части территории с. Чуваки Муляевского сельского поселения Пермского муниципального района Пермского края, включающей земельные участки с кадастровыми номерами 59:32:3980009:6253, 59:32:3980009:209, 59:32:3980008:735, 59:32:3980008:3308					
Изм.	Код.уч.	Лист	№ док.	Подпись	Дата	Пермский край, Пермский район		Статус	Лист	Листов
						Пермский край, Пермский район		П	3	
Проверил	Косачев О.В.				05.20	Чертеж межевания территории		000 "ИПЦ" Горизонт"		
Разработал	Пенкина Д.Ю.				05.20	М 1:1000				

Линия соединения с листом 1

Линия соединения с листом 2



Общество с ограниченной ответственностью

«Инженерно-технический центр

«ГОРИЗОНТ»

614000, г. Пермь, ул. Революции, д.18, оф.1, Тел.8-342-28-66-100

e-mail: [itc-gorizont@yandex.ru](mailto:itc-gorizont@yandex.ru)

ОКПО 69893508, ОГРН 1115902001930, ИНН/КПП 5902873122/590201001

**Документация по планировке территории  
«Проект межевания части территории д. Чуваки Култаевского сельского  
поселения Пермского муниципального района Пермского края,  
включающей земельные участки с кадастровыми номерами  
59:32:3980009:6253, 59:32:3980009:209, 59:32:3980008:735,  
59:32:3980008:3308»**

**Т4. Материалы по обоснованию проекта межевания территории**

**94-2020-ПМТ**



Общество с ограниченной ответственностью

«Инженерно-технический центр

«ГОРИЗОНТ»

614000, г. Пермь, ул. Революции, д.18, оф.1, Тел.8-342-28-66-100

e-mail: [itc-gorizont@yandex.ru](mailto:itc-gorizont@yandex.ru)

ОКПО 69893508, ОГРН 1115902001930, ИНН/КПП 5902873122/590201001

**Документация по планировке территории  
«Проект межевания части территории д. Чуваки Култаевского сельского  
поселения Пермского муниципального района Пермского края,  
включающей земельные участки с кадастровыми номерами  
59:32:3980009:6253, 59:32:3980009:209, 59:32:3980008:735,  
59:32:3980008:3308»**

**Т4. Материалы по обоснованию проекта межевания территории**

**94-2020-ПМТ**

Директор

О.В. Косачев

Инов. № подл.	
Подп. и дата	
Взам. инв. №	

2020



## Содержание

4.1 Схема границ зон с особыми условиями использования территории. Схема местоположения объектов капитального строительства. Схема границ существующих земельных участков	4
---	---

Изм.	Кол.уч	Лист	№ док	Подп.	Дата	94-2020-ПМТ		
Изм.	Кол.уч	Лист	№ док	Подп.	Дата	СОДЕРЖАНИЕ ТОМА 4		
Разраб.	Пенягина				05.20			
Проверил	Косачев				05.20	П	1	1
Индв. № подл.	Подп. и дата	Взам. инв. №				<b>ООО «ИТЦ «Горизонт»</b>		

Условные обозначения:

-  граница с. Полюдово
  -  граница с. Чубаки
  -  граница земельных участков, согласно сведениям ЕГРН
  -  граница кадастрового квартала, согласно сведениям ЕГРН
  -  гравийная дорога
  -  дорога с асфальтовым покрытием
  -  дорога с щебеночным покрытием
  -  полевая дорога
- Объекты капитального строительства
-  линии электроснабжения
  -  линии газоснабжения
  -  здания
  -  линии водоснабжения
  -  линии связи
- Зоны с особыми условиями использования территории
-  Прибрежные защитные полосы
  -  Охранная зона ЛЭП
  -  Придорожная полоса
  -  Противопожарное расстояние от леса до застройки
  -  Санитарно-защитные зоны
  -  Охранная зона линий и сооружений связи и линий и сооружений радиотелевизионной радиорелейной связи
  -  Охранная зона транспорта
  -  Территории объектов археологического наследия


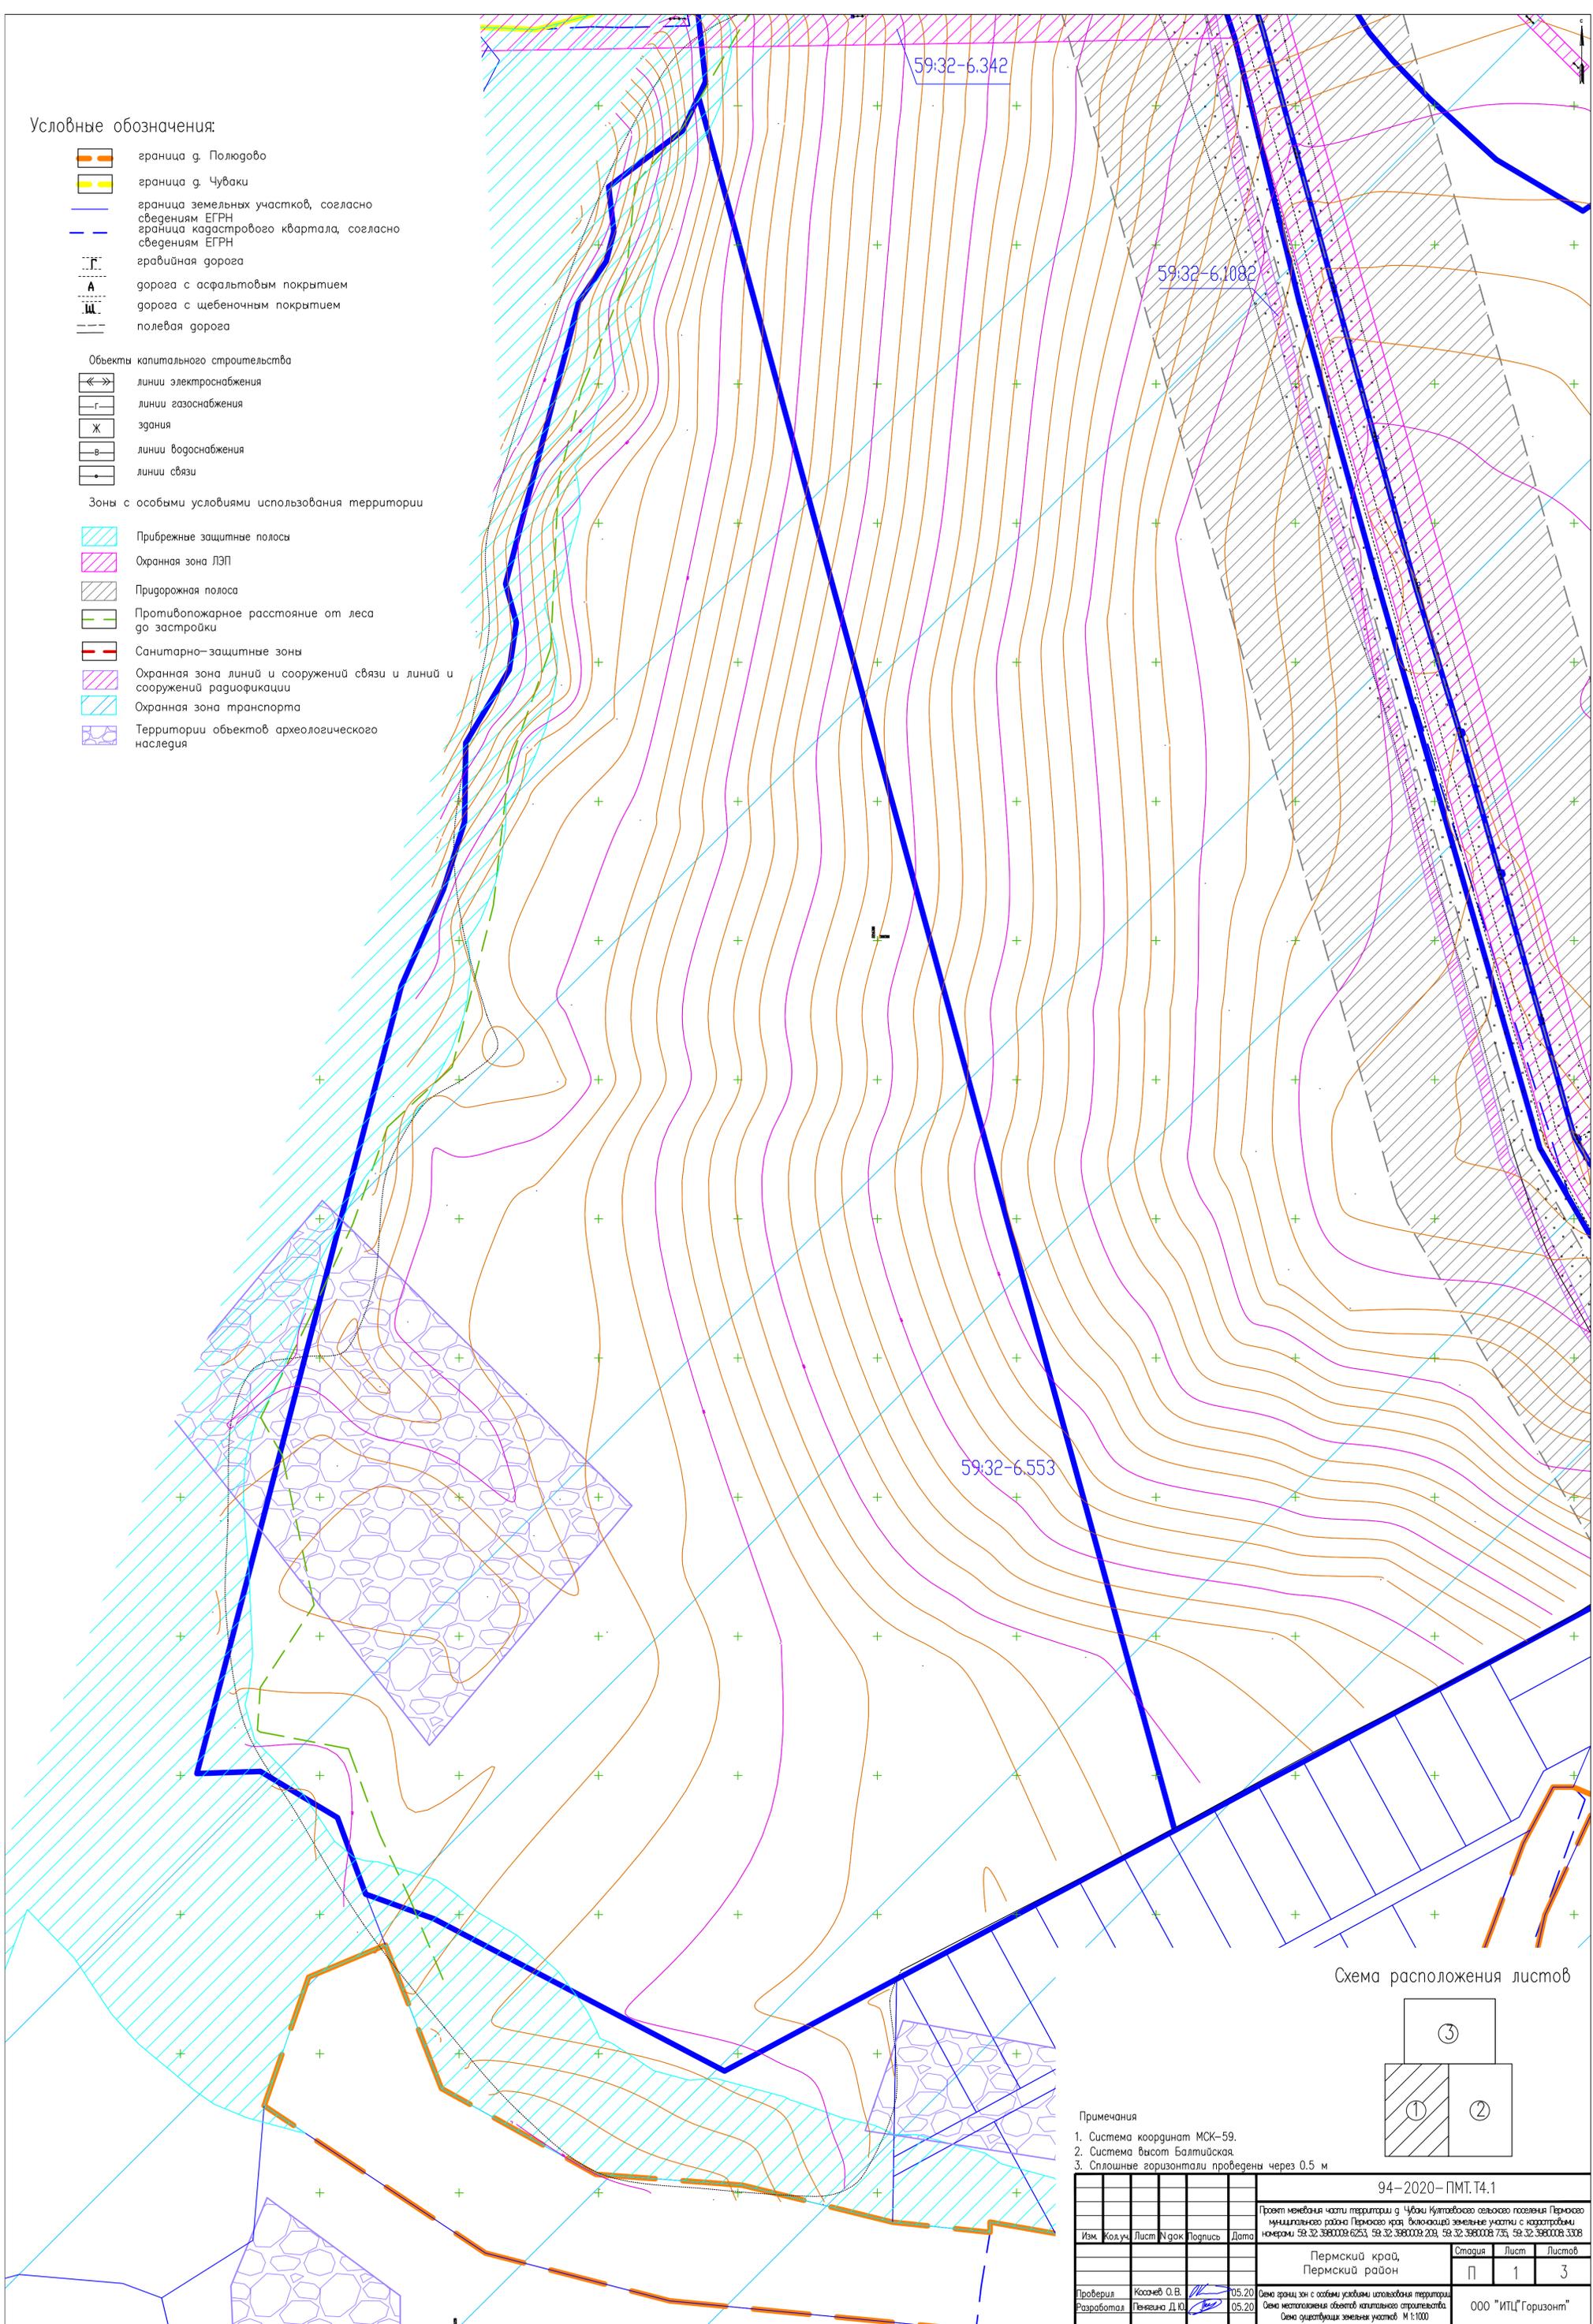



Схема расположения листов

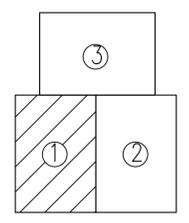

Примечания

1. Система координат МСК-59.
2. Система высот Балтийская.
3. Сплошные горизонтали проведены через 0,5 м.

94-2020-ПМТ.Т4.1					
Проект межевания части территории с. Чубаки Култаевского сельского поселения Пермского муниципального района Пермского края, включающей земельные участки с кадастровыми номерами 59.32.3980008.6253, 59.32.3980008.209, 59.32.3980008.735, 59.32.3980008.3308					
Изм.	Кодум	Лист	№ док	Подпись	Дата
Пермский край, Пермский район				Стация	Лист
				П	1
				Листов	3
Проверил	Косачев О.В.			05.20	
Разработал	Тенязина Д.Ю.			05.20	
Объект: Оценки границ зон с особыми условиями использования территории. Оценка местоположения объектов капитального строительства. Оценка ориентации земельных участков. М 1:1000					
ООО "ИПЦ" Горизонт"					

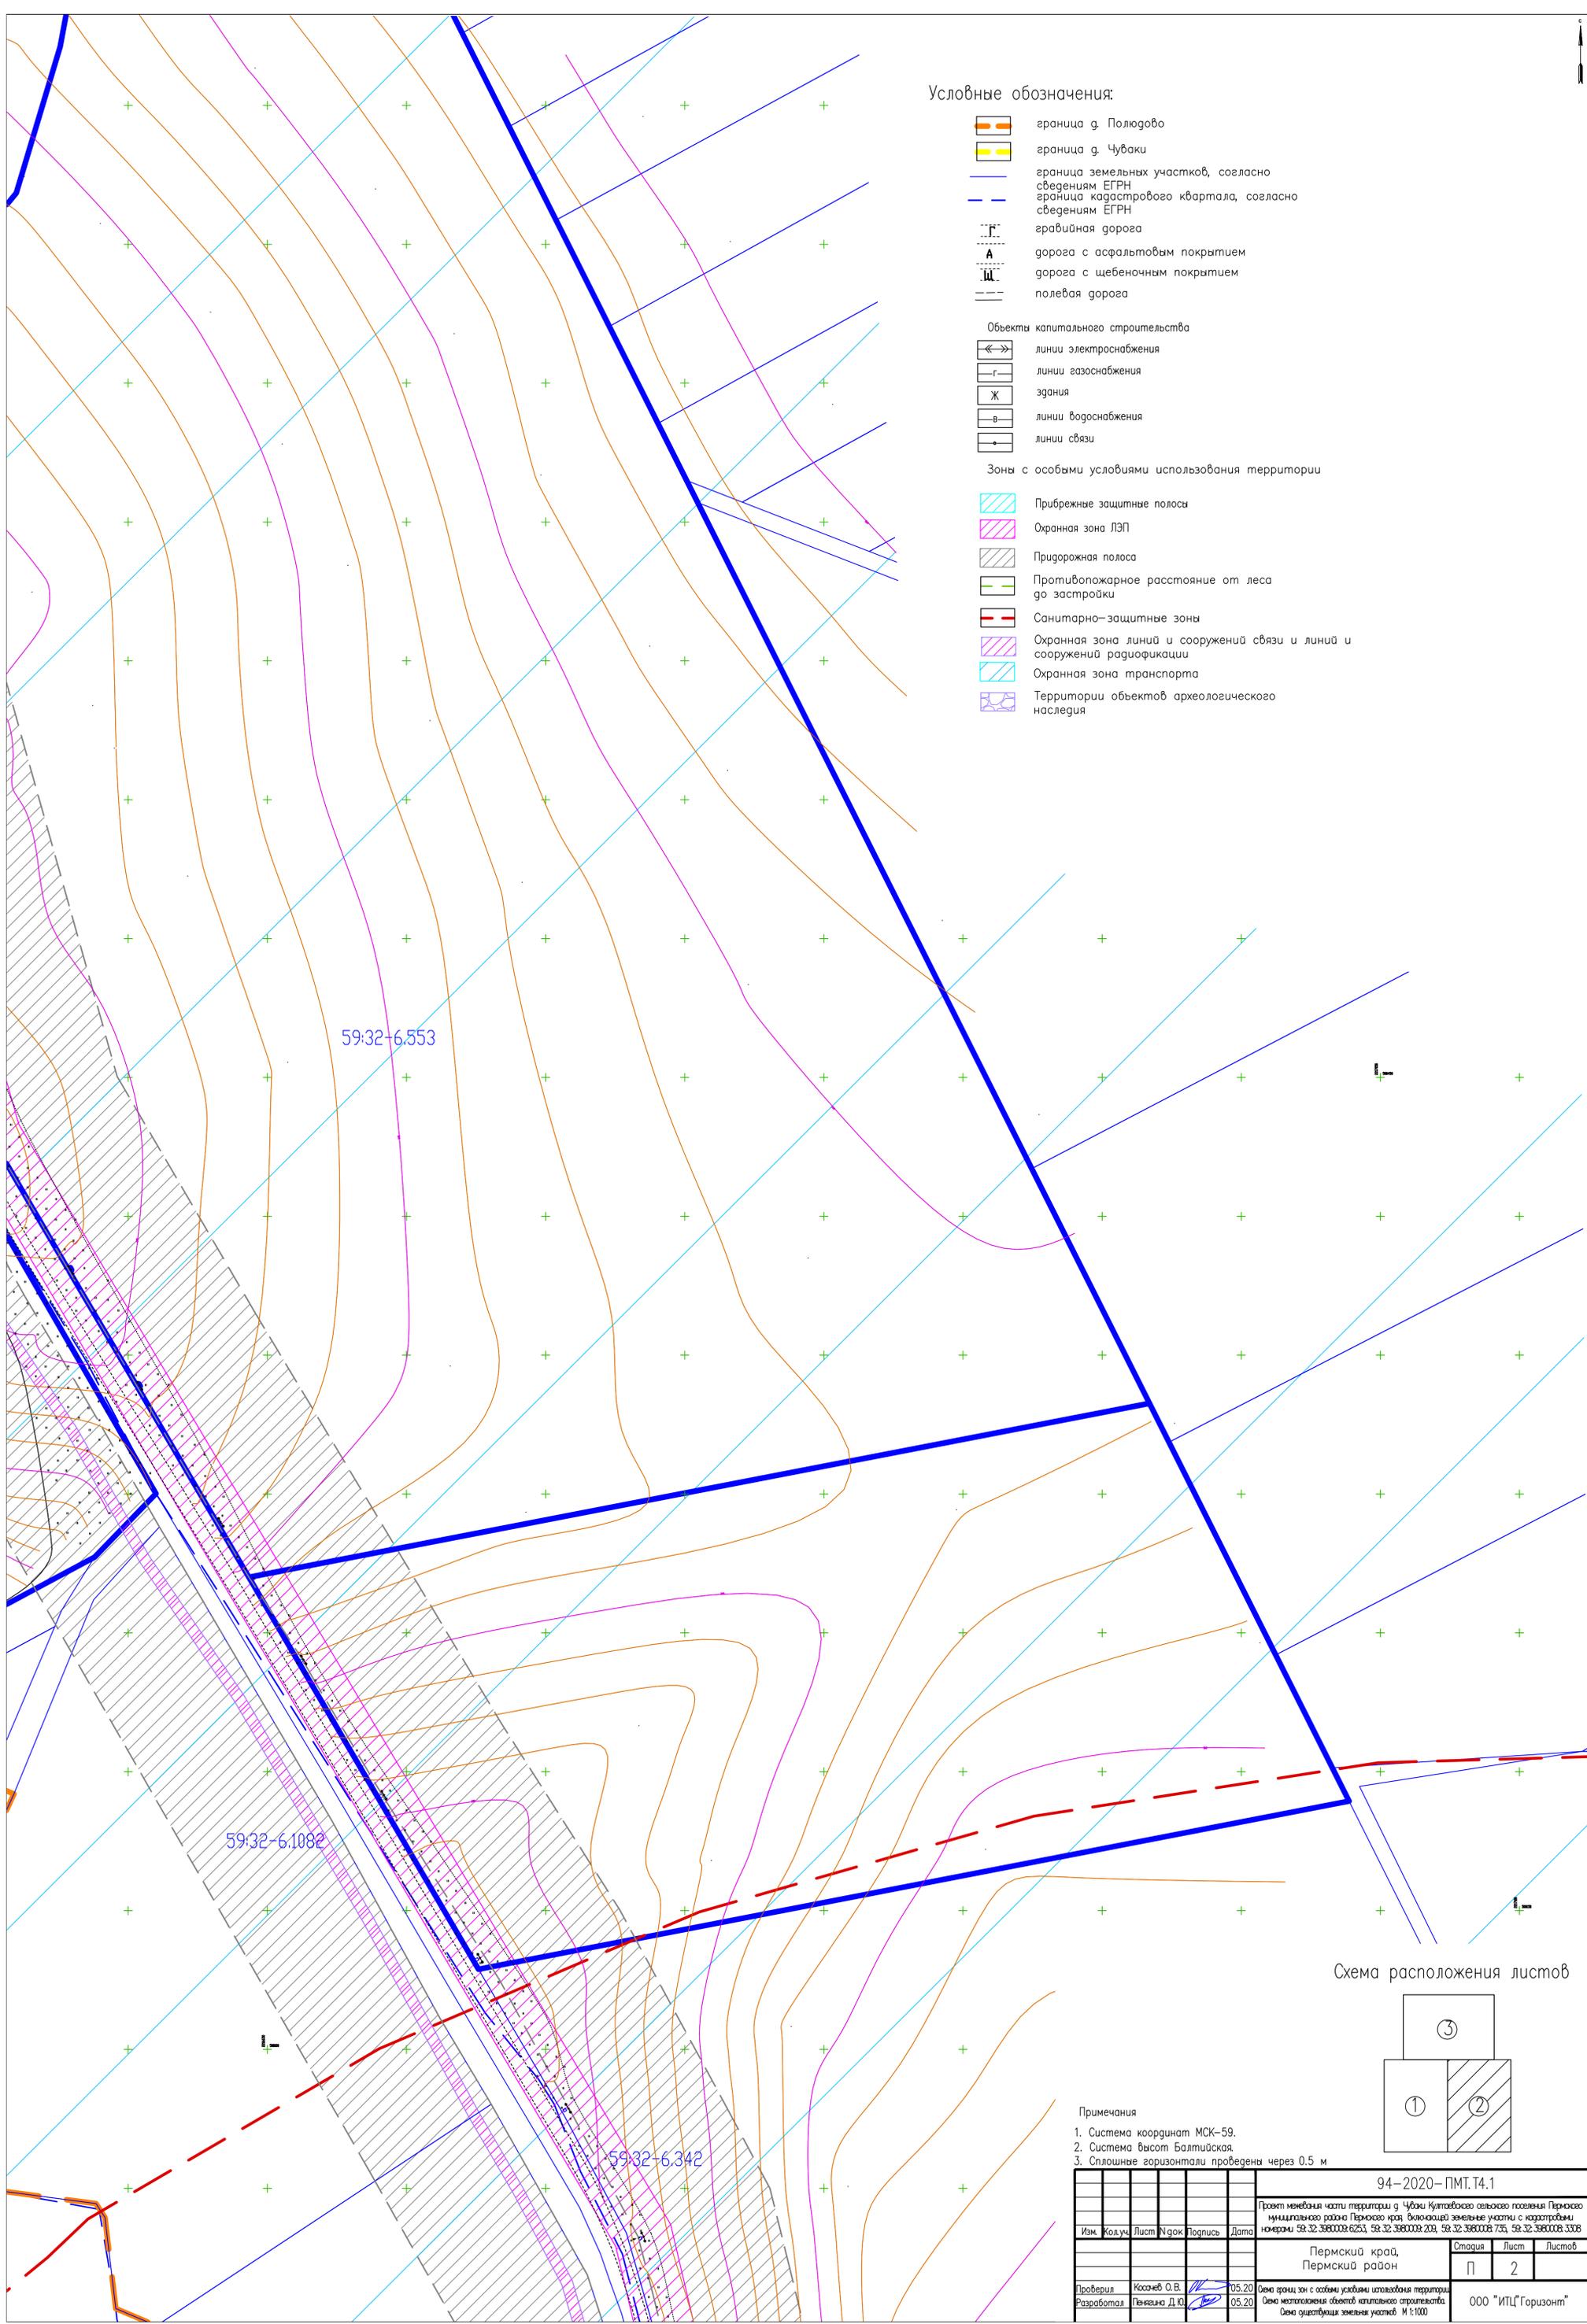

Условные обозначения:


-  граница д. Полюдово
-  граница д. Чубаки
-  граница земельных участков, согласно сведениям ЕГРН
-  граница кадастрового квартала, согласно сведениям ЕГРН
-  арабийная дорога
-  дорога с асфальтовым покрытием
-  дорога с щебеночным покрытием
-  полевая дорога
  
- Объекты капитального строительства
-  линии электроснабжения
-  линии газоснабжения
-  здания
-  линии водоснабжения
-  линии связи
  
- Зоны с особыми условиями использования территории
-  Прибрежные защитные полосы
-  Охранная зона ЛЭП
-  Придорожная полоса
-  Противопожарное расстояние от леса до застройки
-  Санитарно-защитные зоны
-  Охранная зона линий и сооружений связи и линий и сооружений радиодиффузии
-  Охранная зона транспорта
-  Территории объектов археологического наследия

59:32-6.553

59:32-6.1082

59:32-6.342


Схема расположения листов

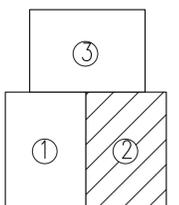

Примечания

1. Система координат МСК-59.
2. Система высот Балтийская.
3. Сплошные горизонтали проведены через 0,5 м


94-2020-ПМТ.Т4.1					
Проект межевания части территории д. Чубаки Култаевского сельского поселения Пермского муниципального района Пермского края, включающей земельные участки с кадастровыми номерами 59.32.3980008.6253, 59.32.3980008.209, 59.32.3980008.735, 59.32.3980008.3308					
Изм.	Кодум	Лист	№ док	Подпись	Дата
Пермский край, Пермский район				Страница	Лист
Проверил: Косачев О.В.				П	2
Разработал: Пензина Д.Ю.				000 "ИПЦ" Горизонт"	
Дата: 05.20				Дата размещения объектов капитального строительства:	
Дата оцифровки земельных участков: М 1:1000					

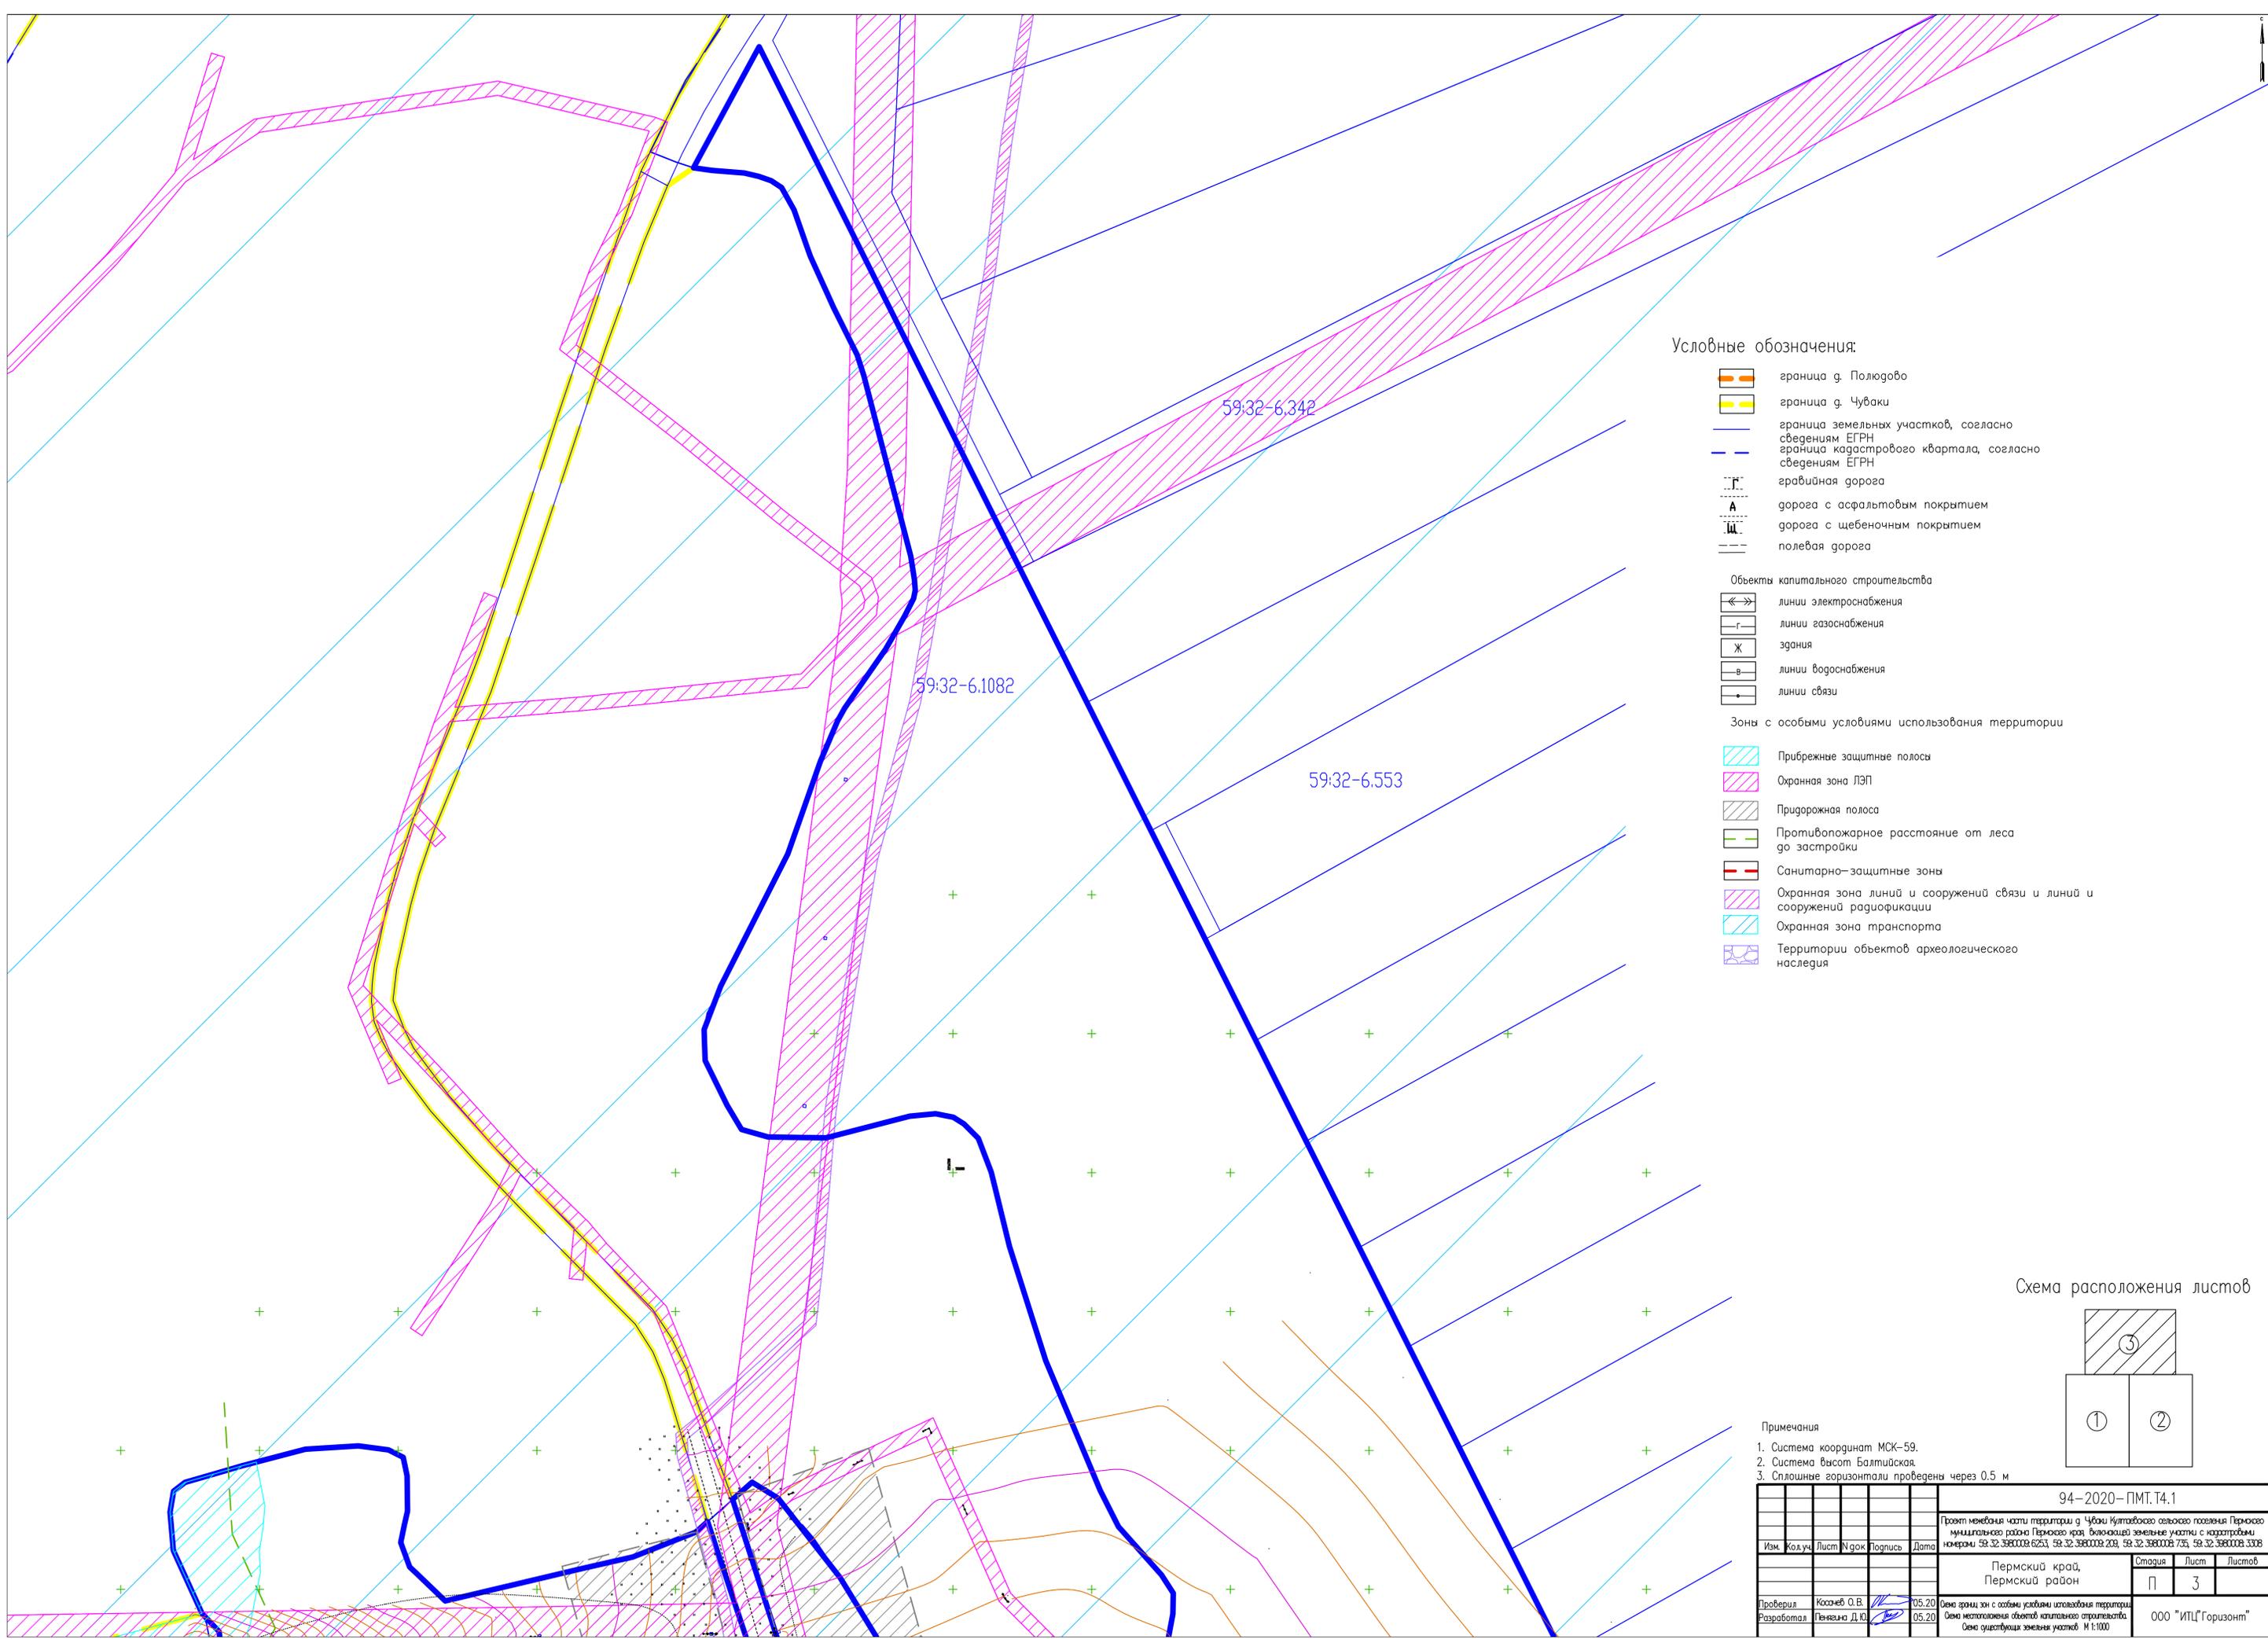

Условные обозначения:

-  граница д. Полюдово
-  граница д. Чубаки
-  граница земельных участков, согласно сведениям ЕГРН
-  граница кадастрового квартала, согласно сведениям ЕГРН
-  арабийная дорога
-  дорога с асфальтовым покрытием
-  дорога с щебеночным покрытием
-  полевая дорога
  
- Объекты капитального строительства
-  линии электроснабжения
-  линии газоснабжения
-  здания
-  линии водоснабжения
-  линии связи
  
- Зоны с особыми условиями использования территории
-  Прибрежные защитные полосы
-  Охранная зона ЛЭП
-  Придорожная полоса
-  Противопожарное расстояние от леса до застройки
-  Санитарно-защитные зоны
-  Охранная зона линий и сооружений связи и линий и сооружений радиотелекоммуникации
-  Охранная зона транспорта
-  Территории объектов археологического наследия

Схема расположения листов

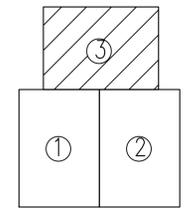

Примечания

1. Система координат МСК-59.
2. Система высот Балтийская.
3. Сплошные горизонталы проведены через 0,5 м

						94-2020-ПМТ.Т4.1				
						Проект межевания части территории д. Чубаки Муляевского сельского поселения Пермского муниципального района Пермского края, включающей земельные участки с кадастровыми номерами 59:32:3980008:6253, 59:32:3980008:209, 59:32:3980008:735, 59:32:3980008:3308				
Изм.	Код.уч.	Лист	№рек	Подпись	Дата	Пермский край, Пермский район		Страница	Лист	Листов
						П		3		
Проверил	Косачев О.В.				05.20	Осво границ зон с особыми условиями использования территории Осво межевания объектов капитального строительства Осво существующих земельных участков М 1:1000				
Разработал	Пенязина Д.Ю.				05.20					
									000 "ИПЦ"Горизонт"	