ПРАВИТЕЛЬСТВО ПЕРМСКОГО КРАЯ

ПОСТАНОВЛЕНИЕ

10.05.2018 № 251-п

О внесении изменений в постановление Правительства Пермского края от 29 февраля 2016 г. № 90-п «Об утверждении проекта планировки территории и проекта межевания территории, предусматривающих размещение объекта «Реконструкция участка шоссе Космонавтов от р. Мулянка до аэропорта «Большое Савино»

В соответствии со статьей 45 Градостроительного кодекса Российской Федерации, частью 6 статьи 19 Закона Пермского края от 14 сентября 2011 г. № 805-ПК «О градостроительной деятельности в Пермском крае», в связи с корректировкой технических решений по изменению местоположения разворотных участков автомобильной дороги

Правительство Пермского края ПОСТАНОВЛЯЕТ:

1. Внести в постановление Правительства Пермского края от 29 февраля 2016 г. № 90-п «Об утверждении проекта планировки территории и проекта межевания территории, предусматривающих размещение объекта «Реконструкция участка шоссе Космонавтов от р. Мулянка до аэропорта «Большое Савино» следующие изменения:

1.1. в пункте 4 слова «заместителя председателя Правительства – министра территориального развития Пермского края Кокшарова Р.А.» заменить словами «первого заместителя председателя Правительства – министра строительства и архитектуры Пермского края Сюткина М.В.»;

1.2. проект планировки территории и проект межевания территории, предусматривающие размещение объекта «Реконструкция участка шоссе Космонавтов от р. Мулянка до аэропорта «Большое Савино», изложить в редакции согласно приложению к настоящему постановлению.

2. Министерству строительства и архитектуры Пермского края в течение 7 дней со дня вступления в силу настоящего постановления направить утвержденные проект планировки территории и проект межевания территории,

предусматривающие размещение объекта «Реконструкция участка шоссе Космонавтов от р. Мулянка до аэропорта «Большое Савино», главе Пермского городского округа и главе Савинского сельского поселения, входящего в состав Пермского муниципального района, применительно к территориям которых принято настоящее постановление.

3. Настоящее постановление вступает в силу через 10 дней после дня его официального опубликования.

Губернатор Пермского края М.Г. Решетников

Приложение
к постановлению
Правительства Пермского края
от 10.05.2018 № 251-п

«УТВЕРЖДЕНЫ
постановлением
Правительства Пермского края
от 29.02.2016 № 90-п

ПРОЕКТ ПЛАНИРОВКИ ТЕРРИТОРИИ И ПРОЕКТ МЕЖЕВАНИЯ ТЕРРИТОРИИ,

предусматривающие размещение объекта «Реконструкция участка шоссе Космонавтов от р. Мулянка до аэропорта «Большое Савино»

ИНСТИТУТ
ГИПРОСТРОЙМОСТ
основан в 1945

ОАО «Институт Гипростроймост»
129278, г. Москва ул. Павла Корчагина, д. 2

рег. номер 78 от 23.09.2009 в СРО-П-065-30112009 (ИНН 7701053243; ОГРН 1097799009186)

рег. номер 707 от 29.10.2009 в СРО-И-001-28042009 (ИНН 7719286785; ОГРН 1067799027977)

Заказчик – ГКБУ "Управление автомобильных дорог и транспорта" Пермского края

Проект планировки территории и проект межевания территории, предусматривающие размещение объекта: «Реконструкция участка шоссе Космонавтов от р. Мулянка до аэропорта «Большое Савино»

ПРОЕКТНАЯ ДОКУМЕНТАЦИЯ

Раздел 1. Проект планировки территории

(Утверждаемая часть)

17789-ППМТ

Том 1

2018

Открытое акционерное общество
по проектированию строительства мостов
«Институт Гипростроймост»

рег. номер 78 от 23.09.2009 в СРО-П-065-30112009 (ИНН 7701053243; ОГРН 1097799009186)
рег. номер 707 от 29.10.2009 в СРО-И-001-28042009 (ИНН 7719286785; ОГРН 1067799027977)

Заказчик – ГКБУ "Управление автомобильных дорог и транспорта" Пермского края

Проект планировки территории и проект межевания территории, предусматривающие размещение объекта: «Реконструкция участка шоссе Космонавтов от р. Мулянка до аэропорта «Большое Савино»

ПРОЕКТНАЯ ДОКУМЕНТАЦИЯ

Раздел 1. Проект планировки территории

(Утверждаемая часть)

17789-ППМТ

Том 1

Главный инженер –
первый вице-президент А. В. Батурин

Начальник отдела Д. В. Васильев

2018

Согласовано:

Взам. инв. №

Подп. и дата

Инв. № подл.

ОГЛАВЛЕНИЕ

ВВЕДЕНИЕ **2**

1 ОСНОВНАЯ ЧАСТЬ ПРОЕКТА ПЛАНИРОВКИ ТЕРРИТОРИИ **3**

2 ПОЛОЖЕНИЯ О РАЗМЕЩЕНИИ ОБЪЕКТА КАПИТАЛЬНОГО СТРОИТЕЛЬСТВА, ХАРАКТЕРИСТИКАХ СУЩЕСТВУЮЩЕГО СОСТОЯНИЯ И РАЗВИТИЯ ТЕРРИТОРИИ, ХАРАКТЕРИСТИКАХ РАЗВИТИЯ СИСТЕМ ТРАНСПОРТНОГО ОБСЛУЖИВАНИЯ ТЕРРИТОРИИ **4**

3 ОПИСАНИЕ РЕШЕНИЙ ПО ОРГАНИЗАЦИИ РЕЛЬЕФА ТРАССЫ И ИНЖЕНЕРНОЙ ПОДГОТОВКЕ **5**

4 СВЕДЕНИЯ О РАДИУСАХ И УГЛАХ ПОВОРОТА, ДЛИНЕ ПРЯМЫХ И КРИВОЛИНЕЙНЫХ УЧАСТКОВ, ПРОДОЛЬНЫХ И ПОПЕРЕЧНЫХ УКЛОНАХ, ПРЕОДОЛЕВАЕМЫХ ВЫСОТАХ **7**

5 СВЕДЕНИЯ О ПУТЕПРОВОДАХ, ЭСТАКАДАХ, ПЕШЕХОДНЫХ ПЕРЕХОДАХ И РАЗВЯЗКАХ – ДЛЯ АВТОМОБИЛЬНЫХ И ЖЕЛЕЗНЫХ ДОРОГ **10**

6 ПРИЛОЖЕНИЯ **12**

Согласовано:

Взам. инв. №

Подп. и дата

Инв. № подп.

Изм.	Кол. уч	Лист	№ док	Подп.	Дата

17789-ППМТ

Разраб.	Петин		
Проверил	Васильев		
Нач.отд.	Васильев		
Н. контр.	Калиниченко		

Пояснительная записка

Стадия	Лист	Листов
П	1	12

ОАО «Институт Гипростроймост» г. Москва

ВВЕДЕНИЕ

Корректировка проекта планировки территории на участке шоссе Космонавтов от моста через реку Мулянка до аэропорта Большое Савино разрабатывается для размещения линейного объекта «Реконструкция участка шоссе Космонавтов от р. Мулянка до аэропорта «Большое Савино», выполнена ОАО «Институт Гипростроймост» в соответствии с договором.

Проектируемый объект расположен на территории Индустриального района города Пермь и Савинского сельского поселения Пермского района.

Проектом планировки территории определены объекты капитального строительства инженерной инфраструктуры, обеспечивающие функционирование объекта капитального строительства.

При разработке проекта планировки территории были использованы материалы специализированных научно-исследовательских и проектных организаций.

Проект планировки территории выполнен на основании исходных данных и технических условий и в соответствии с требованиями технических регламентов.

Проект планировки территории выполнен в составе проекта планировки и проекта межевания территории.

1 ОСНОВНАЯ ЧАСТЬ ПРОЕКТА ПЛАНИРОВКИ ТЕРРИТОРИИ

Основная часть проекта планировки включает в себя:

1. Положения о размещении объектов капитального строительства на территории для размещения линейного объекта – Реконструкция участка шоссе Космонавтов от р. Мулянка до аэропорта «Большое Савино», в котором приводятся сведения о размещении объектов, характеристики планируемого развития территории, в том числе, развитие элементов планировочной структуры, транспортной и инженерной инфраструктуры, ведомость координат точек перелома красных линий.

2. Чертёж планировки территории, на котором отображаются:

красные линии;

линии, обозначающие дороги, улицы, проезды, включая тротуары, линии связи, объекты инженерной и транспортной инфраструктур, включая наземные пешеходные переходы;

границы зон планируемого размещения объектов капитального строительства.

Материалы по обоснованию проекта планировки включают в себя:

1. Пояснительную записку.

2. Материалы в графической форме:

Ситуационный план, М 1:25000;

Схема использования территории в период подготовки проекта планировки и межевания территории, М 1:1000;

Схема организации улично-дорожной сети, М 1:2000;

Схема границ зон с особыми условиями использования территории, М 1:2000;

План красных линий, М 1:2000.

Схема вертикальной планировки и инженерной подготовки территории включена в состав плана красных линий.

2 ПОЛОЖЕНИЯ О РАЗМЕЩЕНИИ ОБЪЕКТА КАПИТАЛЬНОГО СТРОИТЕЛЬСТВА, ХАРАКТЕРИСТИКАХ СУЩЕСТВУЮЩЕГО СОСТОЯНИЯ И РАЗВИТИЯ ТЕРРИТОРИИ, ХАРАКТЕРИСТИКАХ РАЗВИТИЯ СИСТЕМ ТРАНСПОРТНОГО ОБСЛУЖИВАНИЯ ТЕРРИТОРИИ

Рассматриваемый участок протяжением 8,53 км проходит по территории Индустриального района города Перми и Пермского муниципального района.

В процессе экономических изысканий и разработки технико-экономической характеристики проектируемой дороги проделана следующая работа:

- обследовано существующее состояние транспортной сети района тяготения и изучены перспективы её развития;

- изучена перспектива социально-экономического развития района тяготения;

- выполнено исследование и проведена оценка существующей транспортной загрузки рассматриваемой автомобильной дороги.

- проанализированы данные ГИБДД по динамике численности парка автотранспорта в районе тяготения;

- проведен расчет перспективной интенсивности движения на перспективный 2032 год.

Основное назначение рассматриваемой дороги - обеспечение транспортно-экономических связей муниципальных образований юго-западной части Пермского края и населённых пунктов Пермского района, тяготеющих к дороге с краевым центром - г. Пермь. Кроме того, по дороге обеспечивается связь с аэропортом Большое Савино города Перми и курортом российского значения «Усть-Качка». Расположение рассматриваемой дороги в пределах территориально-планировочного влияния Перми оказывает значительное влияние на её транспортную загрузку.

Транспортная загрузка рассматриваемого участка формируется из межрегиональных связей, реализующихся из Перми в Европейскую часть страны по направлению Пермь - Усть-Качка и Болгары - Юго-Камский - Крылово - Чайковский с выходом в Удмуртию, и пригородных связей населённых пунктов юго-западной части Пермского муниципального района с краевым центром - г. Пермь.

3 ОПИСАНИЕ РЕШЕНИЙ ПО ОРГАНИЗАЦИИ РЕЛЬЕФА ТРАССЫ И ИНЖЕНЕРНОЙ ПОДГОТОВКЕ

Вертикальная планировка решена в увязке с прилегающей застройкой, элементами благоустройства, въездами в жилые кварталы.

Водоотвод поверхностный, осуществляется по спланированной поверхности в лотки проезжей части улицы и далее через дождеприемные колодцы в проектируемую дождевую канализацию.

Организация рельефа проработана с учетом отвода поверхностных вод со скоростями, исключающими эрозию почвы, обеспечивающими поверхностный сток дождевых и талых вод, а также безопасность движения транспорта и пешеходов при нормальных условиях эксплуатации.

По дорожно-климатическому районированию, автомобильная дорога расположена во II дорожно-климатической зоне. По характеру и степени увлажнения местность относится к I типу.

При разработке проектной документации принята максимально допустимая крутизна откосов 1:1,5 согласно Т.П. 503-0-48.87 с разработкой мероприятий по обеспечению безопасности движения (установкой барьерного ограждения). Предельное значение крутизны откосов в черте города принято в стесненных условиях с целью максимального сохранения ценных земель и уменьшения дополнительного отвода. Крутизна откосов земляного полотна автодороги, проходящей в границах Пермского края принята также 1:1,5 с целью максимального сохранения лесопосадок, расположенных вдоль дороги и минимального дополнительного отвода. Поперечные профили земляного полотна прилагаются.

При уширении существующего земляного полотна предусмотрено снятие растительного слоя с откосов существующей насыпи и у подошвы насыпи. На откосах существующей насыпи при высоте насыпи более 2-х метров предусмотрена нарезка уступов. Досыпка земляного полотна предусмотрена из песка.

Укрепление откосов земляного полотна предусмотрено засевом трав по слою растительного грунта, толщиной 0,15м.

В черте города для перехвата и отведения поверхностных вод проектом предусмотрено устройство ливневой канализации.

Устройство ливневой канализации в составе проекта выделено отдельным томом - Том 4.3. Раздел 4. «Здания, строения и сооружения, входящие в инфраструктуру линейного объекта»

Подраздел 3 «Ливневая канализация».

С целью предотвращения попадания поверхностных вод в дорожную одежду и для предохранения основания насыпи от переувлажнения в проектной документации

предусмотрено укрепление поверхности разделительной полосы асфальтобетоном толщиной 5 см.

Для обеспечения продольного водоотвода с прилегающей территории при разработке проектной документации предусмотрен ремонт существующих искусственных сооружений, прокопка существующих канав, устройство новых, их укрепление. Типы укрепления водоотводных канав назначены в зависимости от продольных уклонов и инженерно-геологических условий - до 5% - без укрепления: от 5% до 20% - засев трав по слою растительного грунта толщиной 15см; от 20% до 30% - откосы засев трав по слою растительного грунта, толщиной 15 см, дно - щебнем толщиной 10 см. При продольных уклонах более 30% укрепление канав предусмотрено асфальтобетонной смесью толщиной 5см на слое щебня 8см.

4 СВЕДЕНИЯ О РАДИУСАХ И УГЛАХ ПОВОРОТА, ДЛИНЕ ПРЯМЫХ И КРИВОЛИНЕЙНЫХ УЧАСТКОВ, ПРОДОЛЬНЫХ И ПОПЕРЕЧНЫХ УКЛОНАХ, ПРЕОДОЛЕВАЕМЫХ ВЫСОТАХ

Реконструируемый участок в черте города (ПК1+17 - ПК 56+94,85), согласно п.8 технического задания, соответствует магистральной улице общегородского значения регулируемого движения.

Начало участка - ПК1+17 соответствует концу моста через р.Мулянка.

Конец участка - ПК 56+94,85 соответствует границе Индустриального района г.Перми.

На участке с ПК 1+17 по ПК 11+76 справа и по ПК 12+85 слева проектной документацией предусмотрено сохранить существующую ширину проезжей части, а также существующее число полос движения.

От ПК 37+00 до ПК 56+94,85 предусмотрена реконструкция существующей дороги со следующими основными техническими параметрами:

- Расчетная скорость - 80 км/ч;
- Число полос движения - 6;
- Ширина полосы проезжей части - 3,5 м;
- Ширина разделительной полосы - 5,0 м;
- Ширина пешеходной части тротуара - 3,0 м;
- Тип дорожной одежды - капитальный (ЩМА-20).

Ширина проезжей части на участке ПК 1+17 по ПК 11+76 справа и по ПК 12+85 слева принята с учетом существующей ширины проезжей части - 3,75м, последующие участки в будут иметь ширину полосы движения 3,5м

(категория дороги - II). Для движения автобусов предусмотрено устройство крайней правой

полосы движения шириной 4,0м. Между проезжей частью и бортовым камнем предусмотрена

предохранительная полоса шириной 0,5-1,0 (в местах устройства тротуаров) м согласно ГОСТ

52289-2004 «Технические средства организации дорожного движения».

Проезжая часть предусмотрена с двускатным поперечным профилем на прямолинейных участках дороги.

Минимальный радиус закругления в итане - 150м (принят существующий в плотной застройке), максимальный радиус - 5000м.

На кривых в плане с радиусом закругления менее 800м (п.4.24 «Рекомендации по проектированию улиц и дорог городов и сельских поселений») предусмотрено устройство виражей с односкатным поперечным профилем и устройством уширения. Переход от двускатного поперечного профиля к односкатному предусмотрен на протяжении переходных кривых.

В черте города на кривых радиусом 625м ВУ-2 и 600м ВУ-4 уклон виража принят существующий - 20% для максимального сохранения существующих высотных отметок улицы

(территория Индустриального района).

На кривой в плане 900м ВУ-9 предусмотрено устройство виража с уклоном виража

30% (территория Пермского края).

Ширина разделительной полосы предусмотрена шириной 5,0м с учетом размещения по

ее оси опор освещения, повышенного бортового камня типа ЗГП высотой 0,45 м с обеих сторон

разделительной полосы, пешеходного оцинкованного ограждения типа «Крест» (в створе опор

освещения), а также размещения коммуникаций.

Ширина пешеходной части тротуара принята 3,0 м. Тротуар в районе близкорасположенной городской застройки предусмотрен по обочине с установкой гранитного

бортового камня высотой 0,15 м (1ГП). Для обеспечения безопасности движения пешеходов в

зоне остановок общественного транспорта (по 50 м в обе стороны от посадочной площадки)

предусмотрено установка пешеходного оцинкованного ограждения типа «Крест», а также бортового камня 2ГП высотой 0,25 м.

Ширина обочин на участках, расположенных вне жилой застройки (на территории г.

Пермь), предусмотрена шириной 2 м с устройством укрепительной полосы 0,5 м. Для обеспечения сбора и очистки поверхностного дождевого стока обочины приподняты на бортовой камень 1ГП высотой 0,15 м.

С ПК 56+94,85 участок автодороги проходит в направлении аэропорта Большое Савино

в границах Пермского края.

Начало участка - ПК 56+94,85 соответствует границе Индустриального района г.Перми.

Конец участка - ПК 84+74,64 соответствует ПК0+00 (км 18+921) автомобильной

дороги

«Пермь-Усть-Качка». Граница ремонтных работ соответствует ПК0+30,6 автомобильной дороги «Пермь-Усть-Качка».

Реконструкция данного участка предусмотрена по нормативам II категории:

- Расчетная скорость - 100 км/ч;
- Число полос движения - 4;
- Ширина полосы проезжей части - 3,5 м;
- Ширина разделительной полосы - 5,0м;
- Ширина обочины - 3,75 м;
- Ширина укреплённой полосы обочины - 0,75м;
- Тип дорожной одежды - капитальный (ЩМА-20).

Проезжая часть предусмотрена с двускатным поперечным профилем на прямолинейных участках дороги, на кривой в плане радиусом 900м предусмотрено устройство виража с односкатным поперечным профилем 30%о и устройством уширения 0,25м на каждую полосу движения. Переход от двускатного поперечного профиля к односкатному предусмотрен на протяжении переходной кривой.

На пересечениях и примыканиях в одном уровне, а также в местах расположения автобусных остановок предусмотрено устройство переходно-скоростных полос. Ширина полосы принята равной ширине основной полосы движения - 3,5м.

Продольный профиль запроектирован с максимальным сохранением существующих параметров с учетом принятой конструкции дорожной одежды.

5 СВЕДЕНИЯ О ПУТЕПРОВОДАХ, ЭСТАКАДАХ, ПЕШЕХОДНЫХ ПЕРЕХОДАХ И РАЗВЯЗКАХ – ДЛЯ АВТОМОБИЛЬНЫХ И ЖЕЛЕЗНЫХ ДОРОГ

Шоссе Космонавтов в границах реконструируемого участка имеет две транспортные развязки:

- на пересечении с Западным обходом города Перми - транспортная развязка по типу «клеверный лист»;

- на подъезде к аэропорту Большое Савино - по типу вытянутого кольцевого пересечения.

Вдоль шоссе Космонавтов организована плотная хаотичная промышленная, торговая и жилая застройка, практически к каждому земельному участку организован отдельный подъезд (всего свыше 40 примыканий, большинство из которых организованно без переходно-скоростных полос).

На участке реконструкции двухуровневая транспортная развязка по типу «клеверный лист» сохранена в существующих параметрах.

На участках вблизи остановок «Микрорайон Хмели», «Пос.Песьянка» и «Д.Ванюки» при разработке проектной документации предусмотрено устройство оттянутых разворотов.

Для упорядочения и повышения безопасности движения пешеходов в проектной документации предусмотрено устройство пешеходных переходов в одном уровне с нанесением горизонтальной разметки на проезжей части в соответствии с ГОСТ Р 51256-99 «Разметка дорожная» и установка дорожных знаков по ГОСТ Р 52289-2004 "Правила применения дорожных знаков, разметки, светофоров, дорожных ограждений и направляющих устройств", а также строительство надземных пешеходных переходов и их обустройство.

Установка барьерного металлического ограждения типа 11ДО-ММ. предусмотрена в соответствии с ГОСТ Р 52607-2006 «Ограждения дорожные удерживающие боковые для автомобилей».

Для организованного движения пешеходов в районе близкорасположенной городской застройки при разработке проектной документации предусмотрено устройство тротуаров по обочине с установкой бортового камня высотой 0,15 м и барьерного ограждения высотой 0,75 м для обеспечения безопасности движения пешеходов. Ширина пешеходной части тротуара принята 3,0 м.

Покрытие тротуаров предусмотрено из асфальтобетонной смеси.

Бортовой камень в существующих условиях находится в удовлетворительном и в неудовлетворительном состоянии - разрушен или отсутствует вообще. Проектом предусмотрен демонтаж существующего бетонного бортового камня с вывозкой на свалку и установка гранитного бортового камня 1ГП для отделения проезжей части улиц от тротуаров, ЗГП для

отделения проезжей части от разделительной полосы, бетонного БР100.20.8 для отделения тротуаров и пешеходных дорожек.

В местах пешеходных переходов и на пересечении тротуаров с проезжей частью устраивается пониженный бордюр высотой 4 см и устройство рампы длиной 1,5м для беспрепятственного движения инвалидов. На примыканиях в пределах закругления предусмотрена установка криволинейных бортовых камней.


На реконструируемом участке шоссе Космонавтов от реки Мулянка до аэропорта Большое Савино предусмотрено устройство 8 (восьми) надземных пешеходных переходов, причём 5 (пять) из них находятся в черте города Пермь, а 3 (три) на территории Пермского края. Главным аргументом устройства пешеходных переходов в разных уровнях послужило повышение безопасности дорожного движения, снижение числа ДТП, повышение доступности для инвалидов и других маломобильных групп населения (согласно федеральному закону №384-ФЗ "Технический регламент о безопасности зданий и сооружений"). Так же, согласно п.11.11 СП 42.13330.2011 "Градостроительство. Планировка и застройка городских и сельских поселений", пешеходные переходы в разных уровнях следует предусматривать с интервалом 300 - 400 м на магистральных улицах общегородского значения непрерывного движения. В случае шоссе Космонавтов предусмотрен только один светофор, расположенный перед мостом через реку Мулянка, контролирующий поток транспорта, въезжающего в город. Далее, на всём реконструируемом участке, предусмотрено ограждение транспортного и пешеходного потоков с помощью бортовых камней, перильного и барьерного ограждений. Тем самым принято решение устройства надземных пешеходных переходов вблизи автобусных остановок.

6 ПРИЛОЖЕНИЯ

Корректировка проекта планировки и проекта межевания территории, предусматривающих размещение объекта: "Реконструкция участка шоссе Космонавтов от р.Мулянка до аэропорта "Большое Савино"

План красных линий

Масштаб 1:2000

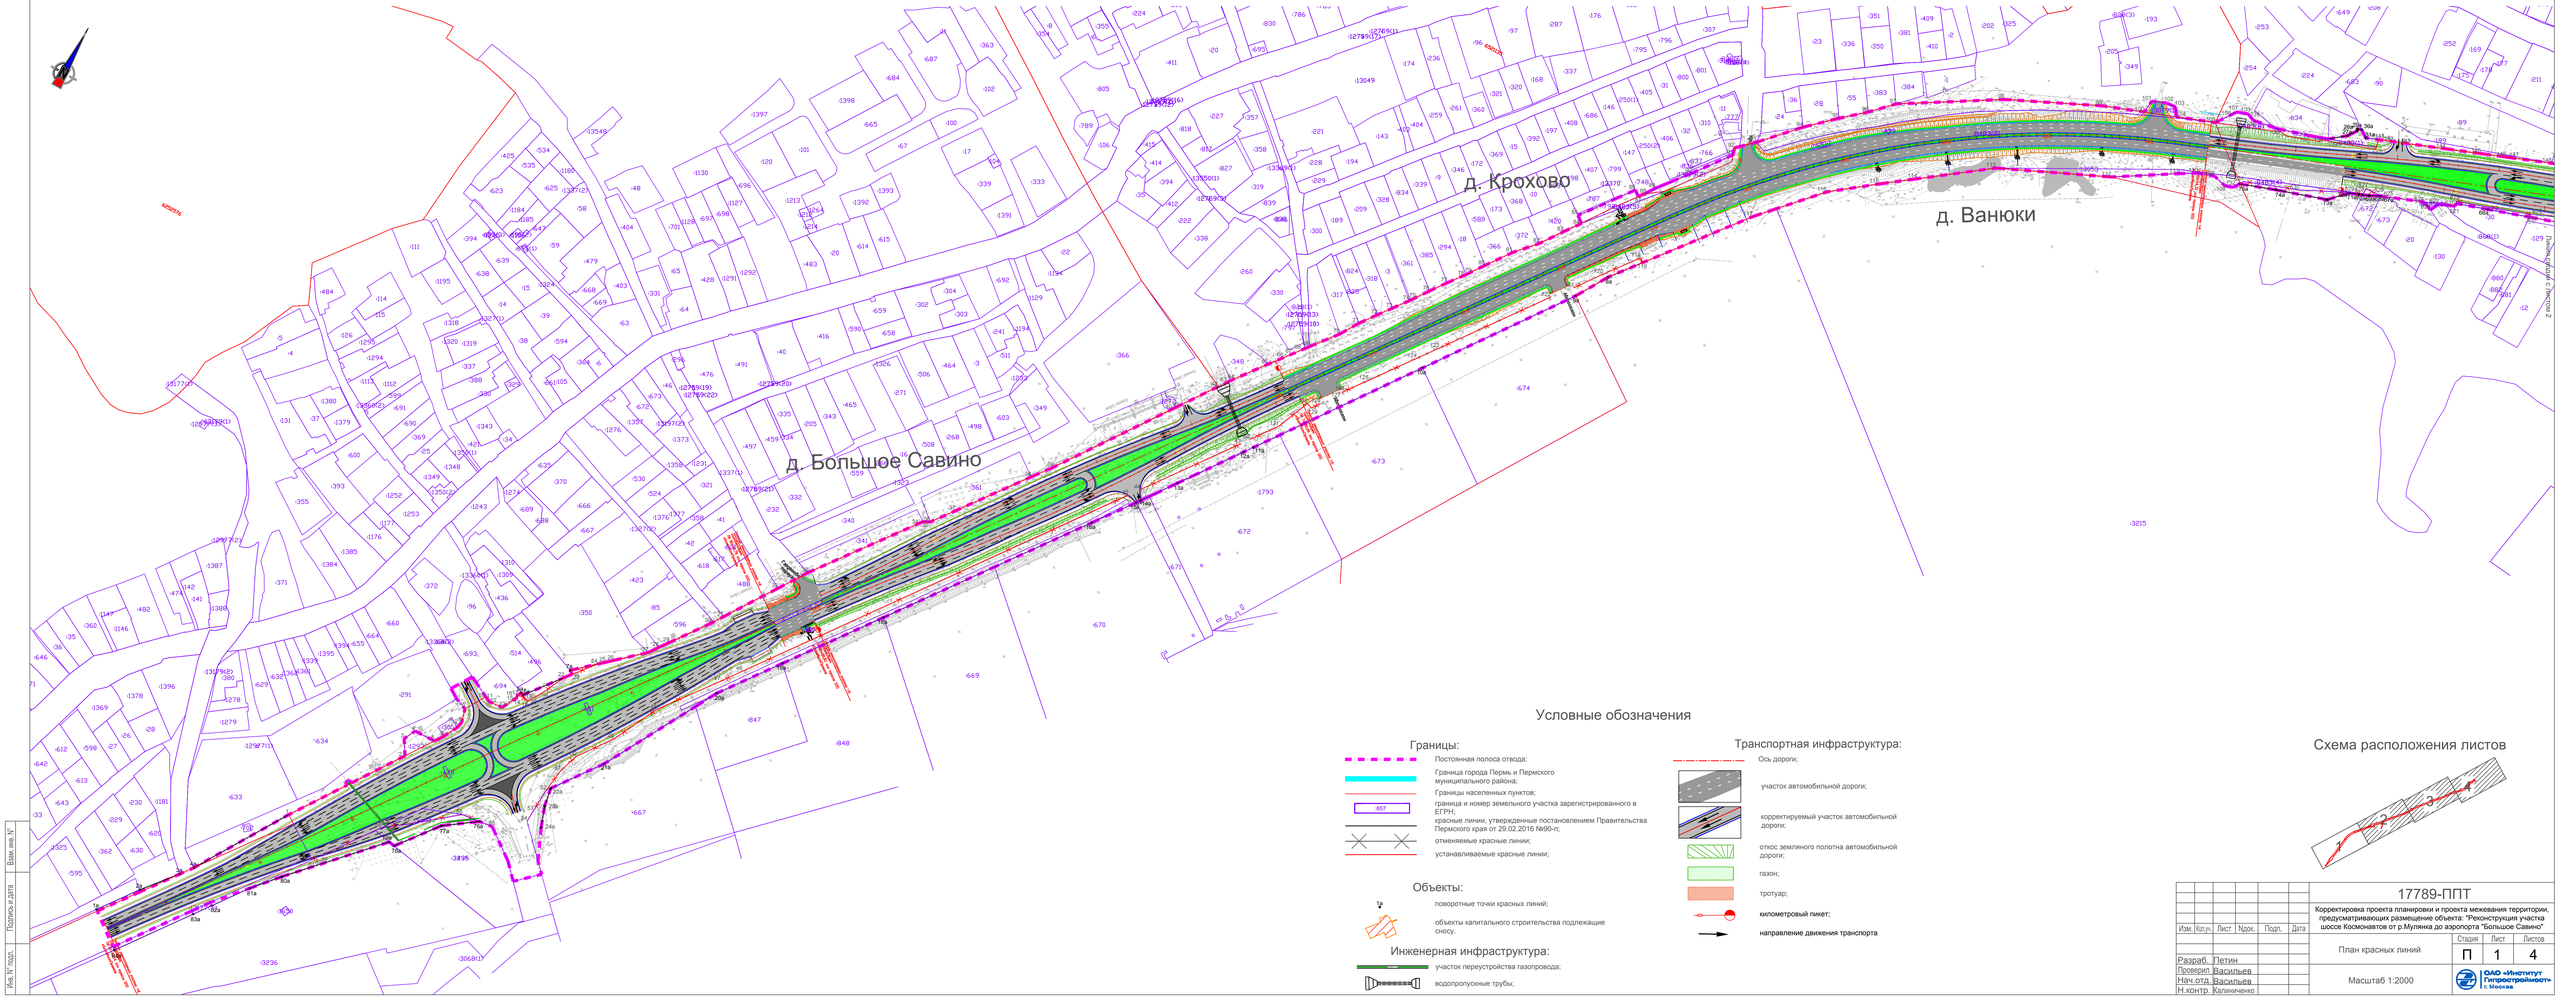

Условные обозначения

Границы:

- Постоянная полоса отвода;
- Граница города Пермь и Пермского муниципального района;
- Границы населенных пунктов;
- 657 — граница и номер земельного участка зарегистрированного в ЕГРН;
- красные линии, утвержденные постановлением Правительства Пермского края от 29.02.2016 №90-п;
- отменяемые красные линии;
- устанавливаемые красные линии;

Объекты:

- поворотные точки красных линий;
- объекты капитального строительства подлежащие сносу.

Инженерная инфраструктура:

- участок переустройства газопровода;
- водопропускные трубы;

Транспортная инфраструктура:

- Ось дороги;
- участок автомобильной дороги;
- корректируемый участок автомобильной дороги;
- откос земляного полотна автомобильной дороги;
- газон;
- тротуар;
- километровый пикет;
- направление движения транспорта

Схема расположения листов

							17789-ППТ	
							Корректировка проекта планировки и проекта межевания территории, предусматривающих размещение объекта: "Реконструкция участка шоссе Космонавтов от р.Мулянка до аэропорта "Большое Савино"	
Изм.	Кол.уч.	Лист	№док.	Подп.	Дата			
						План красных линий	Стадия: П	Лист: 1 / Листов: 4
Разраб.	Петин							
Проверил	Васильев							
Нач.отд.	Васильев					Масштаб 1:2000	ОАО «Институт Гипростроймость г. Москва»	
Н.контр.	Калинченко							

Инв.№ подл. | Подпись и дата | Взам. инв. №

Корректировка проекта планировки и проекта межевания территории,
предусматривающих размещение объекта: "Реконструкция участка шоссе Космонавтов
от р.Мулянка до аэропорта "Большое Савино"

План красных линий

Масштаб 1:2000



Условные обозначения

Границы:

- Постоянная полоса отвода;
- Граница города Пермь и Пермского муниципального района;
- Границы населенных пунктов;
- 657 — граница и номер земельного участка зарегистрированного в ЕГРН;
- красные линии, утвержденные постановлением Правительства Пермского края от 29.02.2016 №90-п;
- отменяемые красные линии;
- устанавливаемые красные линии;

Объекты:

- поворотные точки красных линий;
- объекты капитального строительства подлежащие сносу.


Инженерная инфраструктура:

- участок переустройства газопровода;

Транспортная инфраструктура:

- Ось дороги;
- участок автомобильной дороги;
- корректируемый участок автомобильной дороги;
- откос земляного полотна автомобильной дороги;
- газон;
- тротуар;
- километровый пикет;
- направление движения транспорта

Схема расположения листов

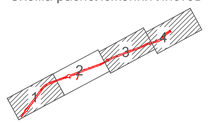

Изм.	Кол.уч.	Лист	№док.	Подп.	Дата	17789-ППТ	Лист 2

Инв.№ подл. | Подпись и дата | Взам. инв.№

Корректировка проекта планировки и проекта межевания территории, предусматривающих размещение объекта: "Реконструкция участка шоссе Космонавтов от р.Мулянка до аэропорта "Большое Савино"

План красных линий

Масштаб 1:2000



Условные обозначения

Границы:

- Постоянная полоса отвода;
- Граница города Пермь и Пермского муниципального района;
- Границы населенных пунктов;
- 657 — граница и номер земельного участка зарегистрированного в ЕГРН;
- красные линии, утвержденные постановлением Правительства Пермского края от 29.02.2016 №90-п;
- отменяемые красные линии;
- устанавливаемые красные линии;

Объекты:

- поворотные точки красных линий;
- объекты капитального строительства подлежащие сносу.


Инженерная инфраструктура:

- участок переустройства газопровода;

Транспортная инфраструктура:

- Ось дороги;
- участок автомобильной дороги;
- корректируемый участок автомобильной дороги;
- откос земляного полотна автомобильной дороги;
- газон;
- тротуар;
- километровый пикет;
- направление движения транспорта

Схема расположения листов

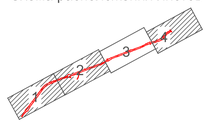


Изм.	Кол.уч.	Лист	№док.	Подп.	Дата	17789-ППТ	Лист 3

Инв.№ подл. | Подпись и дата | Взам. инв. №

Корректировка проекта планировки и проекта межевания территории, предусматривающих размещение объекта: "Реконструкция участка шоссе Космонавтов от р.Мулянка до аэропорта "Большое Савино"

План красных линий


Масштаб 1:2000

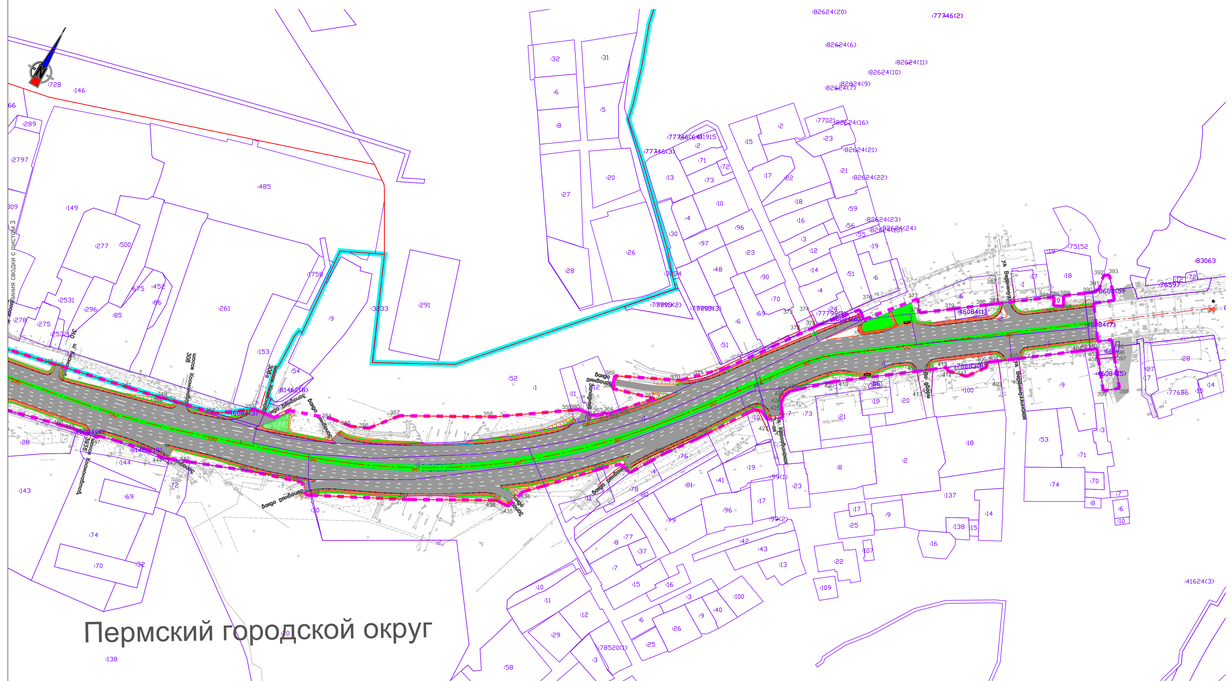
Пермский городской округ
Граница города Перми и Пермского муниципального района
Граница населенных пунктов
Ось дороги
Ось дороги
Ось дороги

Корректировка проекта планировки и проекта межевания территории, предусматривающих размещение объекта: "Реконструкция участка шоссе Космонавтов от р.Мулянка до аэропорта "Большое Савино"

Чертеж планировки территории

Масштаб 1:2000

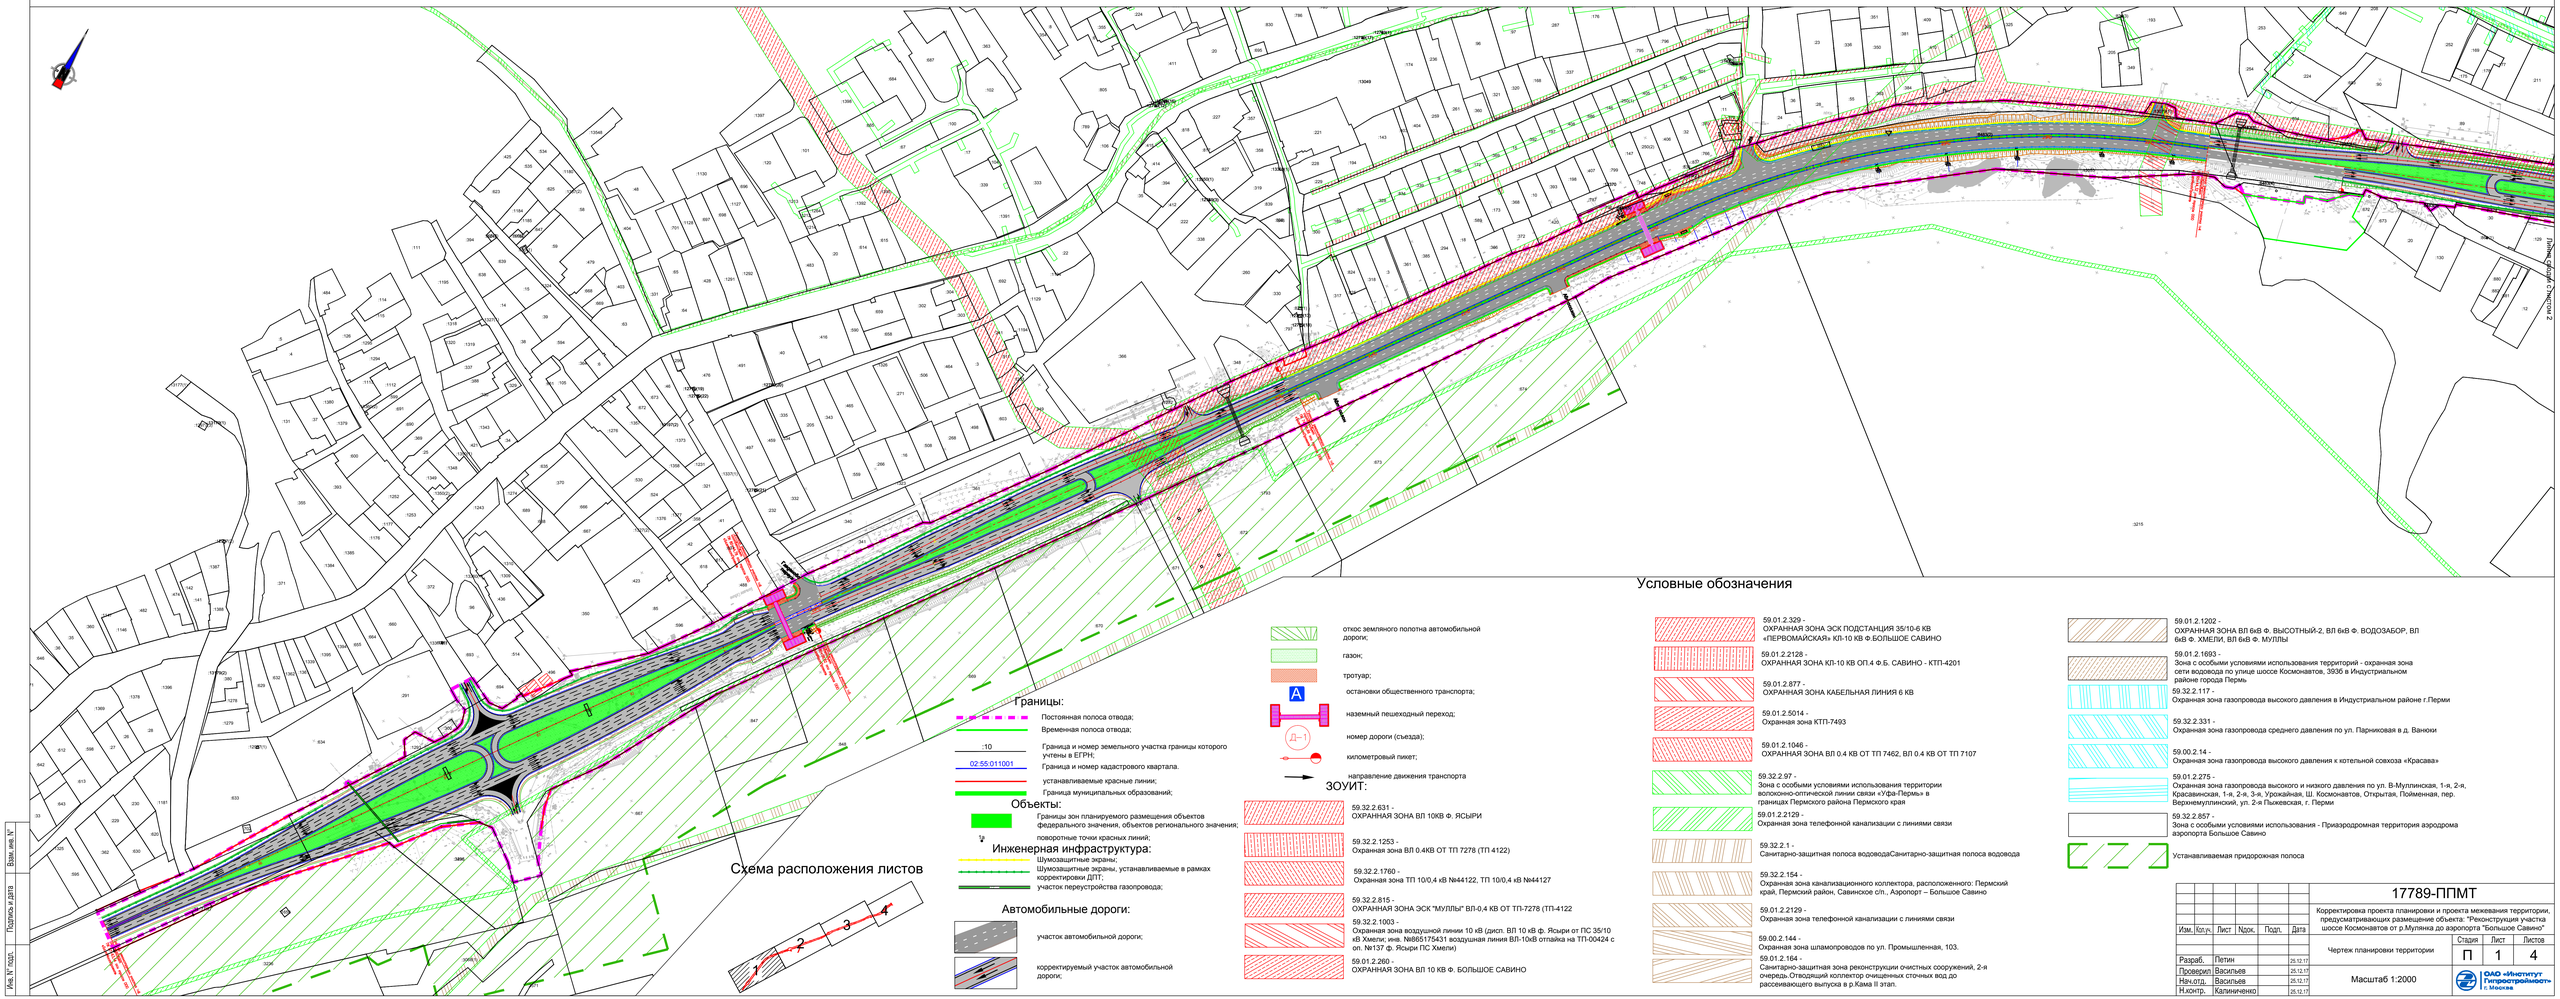

Условные обозначения

Границы:

- Постоянная полоса отвода;
- Временная полоса отвода;
- :10 — Граница и номер земельного участка границы которого учтены в ЕГРН;
- 02:55:011001 — Граница и номер кадастрового квартала.
- устанавливаемые красные линии;
- Граница муниципальных образований;

Объекты:

- Границы зон планируемого размещения объектов федерального значения, объектов регионального значения;
- поворотные точки красных линий;

Инженерная инфраструктура:

- Шумозащитные экраны;
- Шумозащитные экраны, устанавливаемые в рамках корректировки ДПТ;
- участок переустройства газопровода;

Автомобильные дороги:

- участок автомобильной дороги;
- корректируемый участок автомобильной дороги;

- откос земляного полотна автомобильной дороги;
- газон;
- тротуар;
- А — остановки общественного транспорта;
- наземный пешеходный переход;
- Д-1 — номер дороги (съезда);
- километровый пикет;
- направление движения транспорта

ЗОУИТ:

- 59.32.2.631 - ОХРАННАЯ ЗОНА ВЛ 10КВ Ф. ЯСЫРИ
- 59.32.2.1253 - Охранная зона ВЛ 0.4КВ ОТ ТП 7278 (ТП 4122)
- 59.32.2.1760 - Охранная зона ТП 10/0,4 кВ №44122, ТП 10/0,4 кВ №44127
- 59.32.2.815 - ОХРАННАЯ ЗОНА ЭСК "МУЛЛЫ" ВЛ-0,4 КВ ОТ ТП-7278 (ТП-4122
- 59.32.2.1003 - Охранная зона воздушной линии 10 кВ (дисп. ВЛ 10 кВ ф. Ясыри от ПС 35/10 кВ Хмели; инв. №б/б15431 воздушная линия ВЛ-10кВ отпайка на ТП-00424 с оп. №137 ф. Ясыри ПС Хмели)
- 59.01.2.260 - ОХРАННАЯ ЗОНА ВЛ 10 КВ Ф. БОЛЬШОЕ САВИНО
- 59.01.2.329 - ОХРАННАЯ ЗОНА ЭСК ПОДСТАНЦИЯ 35/10-6 КВ «ПЕРВОМАЙСКАЯ» КЛ-10 КВ Ф.БОЛЬШОЕ САВИНО
- 59.01.2.2128 - ОХРАННАЯ ЗОНА КЛ-10 КВ ОП.4 Ф.Б. САВИНО - КТП-4201
- 59.01.2.877 - ОХРАННАЯ ЗОНА КАБЕЛЬНАЯ ЛИНИЯ 6 КВ
- 59.01.2.5014 - Охранная зона КТП-7493
- 59.01.2.1046 - ОХРАННАЯ ЗОНА ВЛ 0.4 КВ ОТ ТП 7462, ВЛ 0.4 КВ ОТ ТП 7107
- 59.32.2.97 - Зона с особыми условиями использования территории волоконно-оптической линии связи «Уфа-Пермь» в границах Пермского района Пермского края
- 59.01.2.2129 - Охранная зона телефонной канализации с линиями связи
- 59.32.2.1 - Санитарно-защитная полоса водоводаСанитарно-защитная полоса водовода
- 59.32.2.154 - Охранная зона канализационного коллектора, расположенного: Пермский край, Пермский район, Савинское с/п., Аэропорт – Большое Савино
- 59.01.2.2129 - Охранная зона телефонной канализации с линиями связи
- 59.00.2.144 - Охранная зона шламопроводов по ул. Промышленная, 103.
- 59.01.2.164 - Санитарно-защитная зона реконструкции очистных сооружений, 2-я очередь.Отводящий коллектор очищенных сточных вод до рассеивающего выпуска в р.Кама II этап.
- 59.01.2.1202 - ОХРАННАЯ ЗОНА ВЛ 6кВ Ф. ВЫСОТНЫЙ-2, ВЛ 6кВ Ф. ВОДОЗАБОР, ВЛ 6кВ Ф. ХМЕЛИ, ВЛ 6кВ Ф. МУЛЛЫ
- 59.01.2.1693 - Зона с особыми условиями использования территорий - охранная зона сети водовода по улице шоссе Космонавтов, 3836 в Индустриальном районе города Пермь
- 59.32.2.117 - Охранная зона газопровода высокого давления в Индустриальном районе г.Перми
- 59.32.2.331 - Охранная зона газопровода среднего давления по ул. Парниковая в д. Ванюки
- 59.00.2.14 - Охранная зона газопровода высокого давления к котельной совхоза «Красава»
- 59.01.2.275 - Охранная зона газопровода высокого и низкого давления по ул. В-Мулинская, 1-я, 2-я, Красавинская, 1-я, 2-я, 3-я, Урожайная, Ш. Космонавтов, Открытая, Пойменная, пер. Верхнемулинский, ул. 2-я Пыжевская, г. Перми
- 59.32.2.857 - Зона с особыми условиями использования - Приаэродромная территория аэродрома аэропорта Большое Савино
- Устанавливаемая придорожная полоса

Схема расположения листов

Изм.	Кол.уч.	Лист	№док.	Подп.	Дата
Разраб.	Петин				25.12.17
Проверил	Васильев				25.12.17
Нач.отд.	Васильев				25.12.17
Н.контр.	Калиниченко				25.12.17

17789-ППМТ

Корректировка проекта планировки и проекта межевания территории, предусматривающих размещение объекта: "Реконструкция участка шоссе Космонавтов от р.Мулянка до аэропорта "Большое Савино"

Чертеж планировки территории

Стадия	Лист	Листов
П	1	4

Масштаб 1:2000

ОАО «Институт Гипротранспроект» г. Москва

Инв.№ подл. | Подпись и дата | Взам. инв. №

Корректировка проекта планировки и проекта межевания территории, предусматривающих размещение объекта: "Реконструкция участка шоссе Космонавтов от р.Мулянка до аэропорта "Большое Савино"

Чертеж планировки территории

Масштаб 1:2000



Условные обозначения

Границы:

- Постоянная полоса отвода;
- Временная полоса отвода;
- :10 — Граница и номер земельного участка границы которого учтены в ЕГРН;
- 02:55:011001 — Граница и номер кадастрового квартала.
- устанавливаемые красные линии;
- Граница муниципальных образований;

Объекты:

- Границы зон планируемого размещения объектов федерального значения, объектов регионального значения;
- поворотные точки красных линий;

Инженерная инфраструктура:

- Шумозащитные экраны;
- Шумозащитные экраны, устанавливаемые в рамках корректировки ДПТ;
- участок переустройства газопровода;

Автомобильные дороги:


- участок автомобильной дороги;
- корректируемый участок автомобильной дороги;

- откос земляного полотна автомобильной дороги;
- газон;
- тротуар;
- А — остановки общественного транспорта;
- наземный пешеходный переход;
- Д-1 — номер дороги (съезда);
- километровый пикет;
- направление движения транспорта

ЗОУИТ:

- 59.32.2.631 - ОХРАННАЯ ЗОНА ВЛ 10КВ Ф. ЯСЫРИ
- 59.32.2.1253 - Охранная зона ВЛ 0.4КВ ОТ ТП 7278 (ТП 4122)
- 59.32.2.1760 - Охранная зона ТП 10/0,4 кВ №44122, ТП 10/0,4 кВ №44127
- 59.32.2.815 - ОХРАННАЯ ЗОНА ЭСК "МУЛЛЫ" ВЛ-0,4 КВ ОТ ТП-7278 (ТП-4122
- 59.32.2.1003 - Охранная зона воздушной линии 10 кВ (дисп. ВЛ 10 кВ ф. Ясыри от ПС 35/10 кВ Хмели; инв. №665175431 воздушная линия ВЛ-10кВ отпайка на ТП-00424 с оп. №137 ф. Ясыри ПС Хмели)
- 59.01.2.260 - ОХРАННАЯ ЗОНА ВЛ 10 КВ Ф. БОЛЬШОЕ САВИНО
- 59.01.2.329 - ОХРАННАЯ ЗОНА ЭСК ПОДСТАНЦИЯ 35/10-6 КВ «ПЕРВОМАЙСКАЯ» КЛ-10 КВ Ф.БОЛЬШОЕ САВИНО
- 59.01.2.2128 - ОХРАННАЯ ЗОНА КЛ-10 КВ ОП.4 Ф.Б. САВИНО - КТП-4201
- 59.01.2.877 - ОХРАННАЯ ЗОНА КАБЕЛЬНАЯ ЛИНИЯ 6 КВ
- 59.01.2.5014 - Охранная зона КТП-7493
- 59.01.2.1046 - ОХРАННАЯ ЗОНА ВЛ 0.4 КВ ОТ ТП 7462, ВЛ 0.4 КВ ОТ ТП 7107
- 59.32.2.97 - Зона с особыми условиями использования территории волоконно-оптической линии связи «Уфа-Пермь» в границах Пермского района Пермского края
- 59.01.2.2129 - Охранная зона телефонной канализации с линиями связи
- 59.32.2.1 - Санитарно-защитная полоса водоводаСанитарно-защитная полоса водовода
- 59.32.2.154 - Охранная зона канализационного коллектора, расположенного: Пермский край, Пермский район, Савинское с/п., Аэропорт – Большое Савино
- 59.01.2.2129 - Охранная зона телефонной канализации с линиями связи
- 59.00.2.144 - Охранная зона шламопроводов по ул. Промышленная, 103.
- 59.01.2.164 - Санитарно-защитная зона реконструкции очистных сооружений, 2-я очередь.Отводящий коллектор очищенных сточных вод до рассеивающего выпуска в р.Кама II этап.
- 59.01.2.1202 - ОХРАННАЯ ЗОНА ВЛ 6кВ Ф. ВЫСОТНЫЙ-2, ВЛ 6кВ Ф. ВОДОЗАБОР, ВЛ 6кВ Ф. ХМЕЛИ, ВЛ 6кВ Ф. МУЛЛЫ
- 59.01.2.1693 - Зона с особыми условиями использования территорий - охранная зона сети водовода по улице шоссе Космонавтов, 393б в Индустриальном районе города Пермь
- 59.32.2.117 - Охранная зона газопровода высокого давления в Индустриальном районе г.Перми
- 59.32.2.331 - Охранная зона газопровода среднего давления по ул. Парниковая в д. Ванюки
- 59.00.2.14 - Охранная зона газопровода высокого давления к котельной совхоза «Красава»
- 59.01.2.275 - Охранная зона газопровода высокого и низкого давления по ул. В-Мултинская, 1-я, 2-я, Красавинская, 1-я, 2-я, 3-я, Урожайная, Ш. Космонавтов, Открытая, Пойменная, пер. Верхнемултинский, ул. 2-я Пыжевская, г. Перми
- 59.32.2.857 - Зона с особыми условиями использования - Приаэродромная территория аэродрома аэропорта Большое Савино
- Устанавливаемая придорожная полоса

Схема расположения листов

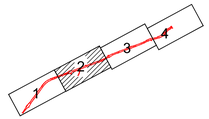

Изм.	Кол.уч.	Лист	№док.	Подп.	Дата	17789-ППМТ	Лист 2

Инв.№ подл. | Подпись и дата | Взам. инв.№

Корректировка проекта планировки и проекта межевания территории, предусматривающих размещение объекта: "Реконструкция участка шоссе Космонавтов от р.Мулянка до аэропорта "Большое Савино"

Чертеж планировки территории


Масштаб 1:2000


Савинское сельское поселение
Пермского муниципального района
Пермский городской округ
Савинск
Пермского
Линия сервитута участок 2
ул. Парниковая
ул. Ванюки
ул. Вильгельма Де Геннина
ул. Ивана Франко
ул. Ивана Франко
ул. Ивана Франко

Корректировка проекта планировки и проекта межевания территории, предусматривающих размещение объекта: "Реконструкция участка шоссе Космонавтов от р.Мулянка до аэропорта "Большое Савино"

Чертеж планировки территории

Масштаб 1:2000

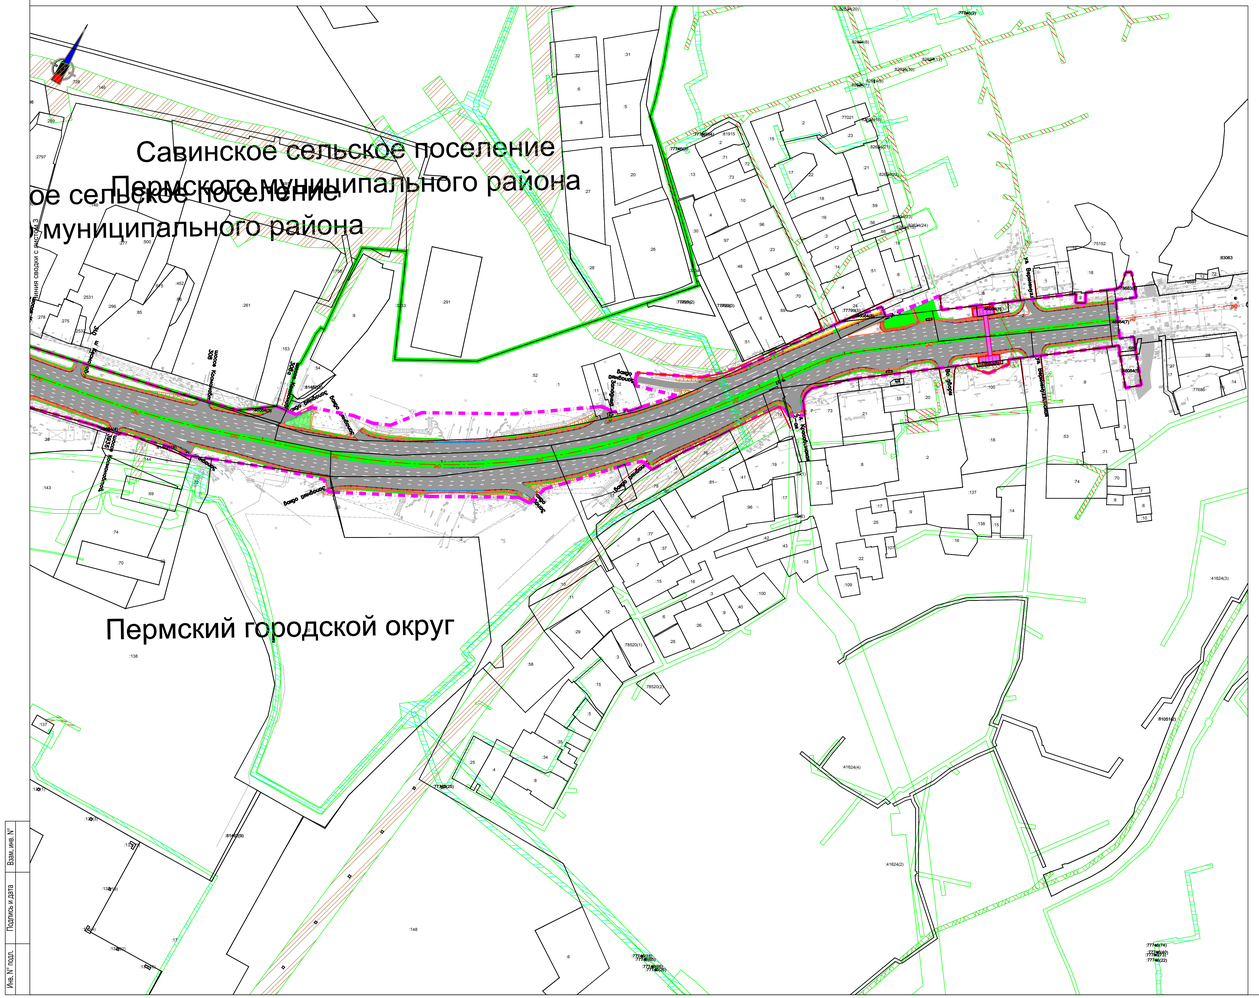

Условные обозначения

Границы:

- Постоянная полоса отвода;
- Временная полоса отвода;
- :10 — Граница и номер земельного участка границы которого учтены в ЕГРН;
- 02:55:011001 — Граница и номер кадастрового квартала.
- установавливаемые красные линии;
- Граница муниципальных образований;

Объекты:

- Границы зон планируемого размещения объектов федерального значения, объектов регионального значения;
- поворотные точки красных линий;

Инженерная инфраструктура:

- Шумозащитные экраны;
- Шумозащитные экраны, устанавливаемые в рамках корректировки ДПТ;
- участок перекустройства газопровода;


Автомобильные дороги:

- участок автомобильной дороги;
- корректируемый участок автомобильной дороги;
- откос земляного полотна автомобильной дороги;
- газон;
- тротуар;
- А — остановки общественного транспорта;
- наземный пешеходный переход;
- Д–1 — номер дороги (съезда);
- километровый пикет;
- направление движения транспорта

ЗОУИТ:

- 59.32.2.631 - ОХРАННАЯ ЗОНА ВЛ 10КВ Ф. ЯСЫРИ
- 59.32.2.1253 - Охранная зона ВЛ 0.4КВ ОТ ТП 7278 (ТП 4122)
- 59.32.2.1760 - Охранная зона ТП 10/0,4 кВ №44122, ТП 10/0,4 кВ №44127
- 59.32.2.815 - ОХРАННАЯ ЗОНА ЭСК "МУЛЛЫ" ВЛ-0,4 КВ ОТ ТП-7278 (ТП-4122
- 59.32.2.1003 - Охранная зона воздушной линии 10 кВ (дисп. ВЛ 10 кВ ф. Ясыри от ПС 35/10 кВ Хмели; инв. №86175431 воздушная линия ВЛ-10кВ отпайка на ТП-00424 с оп. №137 ф. Ясыри ПС Хмели)
- 59.01.2.260 - ОХРАННАЯ ЗОНА ВЛ 10 КВ Ф. БОЛЬШОЕ САВИНО
- 59.01.2.329 - ОХРАННАЯ ЗОНА ЭСК ПОДСТАНЦИЯ 35/10-6 КВ «ПЕРВОМАЙСКАЯ» КЛ-10 КВ Ф.БОЛЬШОЕ САВИНО
- 59.01.2.2128 - ОХРАННАЯ ЗОНА КЛ-10 КВ ОП.4 Ф.Б. САВИНО - КТП-4201
- 59.01.2.877 - ОХРАННАЯ ЗОНА КАБЕЛЬНАЯ ЛИНИЯ 6 КВ
- 59.01.2.5014 - Охранная зона КТП-7493
- 59.01.2.1046 - ОХРАННАЯ ЗОНА ВЛ 0.4 КВ ОТ ТП 7462, ВЛ 0.4 КВ ОТ ТП 7107
- 59.32.2.97 - Зона с особыми условиями использования территории волоконно-оптической линии связи «Уфа-Пермь» в границах Пермского района Пермского края
- 59.01.2.2129 - Охранная зона телефонной канализации с линиями связи
- 59.32.2.1 - Санитарно-защитная полоса водоводаСанитарно-защитная полоса водовода
- 59.32.2.154 - Охранная зона канализационного коллектора, расположенного: Пермский край, Пермский район, Савинское сп., Аэропорт – Большое Савино
- 59.01.2.2129 - Охранная зона телефонной канализации с линиями связи
- 59.00.2.144 - Охранная зона шламопроводов по ул. Промышленная, 103.
- 59.01.2.164 - Санитарно-защитная зона реконструкции очистных сооружений, 2-я очередь. Отводящий коллектор очищенных сточных вод до рассеивающего выпуска в р.Кама II этап.
- 59.01.2.1202 - ОХРАННАЯ ЗОНА ВЛ 6кВ Ф. ВЫСОТНЫЙ-2, ВЛ 6кВ Ф. ВОДОЗАБОР, ВЛ 6кВ Ф. ХМЕЛИ, ВЛ 6кВ Ф. МУЛЛЫ
- 59.01.2.1693 - Зона с особыми условиями использования территорий - охранная зона сети водовода по улице шоссе Космонавтов, 393б в Индустриальном районе города Пермь
- 59.32.2.117 - Охранная зона газопровода высокого давления в Индустриальном районе г.Перми
- 59.32.2.331 - Охранная зона газопровода среднего давления по ул. Парниковая в д. Ванюки
- 59.00.2.14 - Охранная зона газопровода высокого давления к котельной совхоза «Красава»
- 59.01.2.275 - Охранная зона газопровода высокого и низкого давления по ул. В-Мулянская, 1-я, 2-я, Красавинская, 1-я, 2-я, 3-я, Урожайная, Ш. Космонавтов, Открытая, Пойменная, пер. Верхнемуллинский, ул. 2-я Пыжевская, г. Перми
- 59.32.2.857 - Зона с особыми условиями использования - Приаэродромная территория аэродрома аэропорта Большое Савино
- Устанавливаемая придорожная полоса

Схема расположения листов

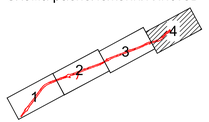

Изм.	Кол.уч.	Лист	№док.	Подп.	Дата	17789-ППМТ	Лист 4

Инв.№ подл. | Подпись и дата | Взам. инв.№

ИНСТИТУТ
ГИПРОСТРОЙМОСТ
основан в 1945

ОАО «Институт Гипростроймост»
129278, г. Москва ул. Павла Корчагина, д. 2

рег. номер 78 от 23.09.2009 в СРО-П-065-30112009 (ИНН 7701053243; ОГРН 1097799009186)

рег. номер 707 от 29.10.2009 в СРО-И-001-28042009 (ИНН 7719286785; ОГРН 1067799027977)

Заказчик – ГКБУ "Управление автомобильных дорог и транспорта" Пермского края

Проект планировки территории и проект межевания территории, предусматривающие размещение объекта: «Реконструкция участка шоссе Космонавтов от р. Мулянка до аэропорта «Большое Савино»

ПРОЕКТНАЯ ДОКУМЕНТАЦИЯ

Раздел 2. Проект межевания территории

17789-ППМТ

Том 3

2018

Открытое акционерное общество
по проектированию строительства мостов
«Институт Гипростроймост»

рег. номер 78 от 23.09.2009 в СРО-П-065-30112009 (ИНН 7701053243; ОГРН 1097799009186)
рег. номер 707 от 29.10.2009 в СРО-И-001-28042009 (ИНН 7719286785; ОГРН 1067799027977)

Заказчик – ГКБУ "Управление автомобильных дорог и транспорта" Пермского края

Проект планировки территории и проект межевания территории, предусматривающие размещение объекта: «Реконструкция участка шоссе Космонавтов от р. Мулянка до аэропорта «Большое Савино»

ПРОЕКТНАЯ ДОКУМЕНТАЦИЯ

Раздел 2. Проект межевания территории

17789-ППМТ

Том 3

Главный инженер –
первый вице-президент А. В. Батурин

Начальник отдела Д. В. Васильев

2018

Согласовано:

Взам. инв. №

Подп. и дата

Инв. № подл.

ОГЛАВЛЕНИЕ

ВВЕДЕНИЕ 2

1 ОБЩИЕ СВЕДЕНИЯ 3

2 ПРОЕКТНЫЕ ПРЕДЛОЖЕНИЯ ПО МЕЖЕВАНИЮ ТЕРРИТОРИИ 4

2.1 Земельные участки необходимые для размещения объекта (постоянный отвод) 5

2.1.1 Земельные участки государственная собственность на которые не разграничена, попадающие в полосу постоянного отвода 5

2.1.2 Земельные участки, принадлежащие правообладателям 5

2.2 Временный отвод 10

2.2.1 Земельные участки государственная собственность на которые не разграничена, попадающие в полосу временного отвода 10

3 ВЫВОДЫ 11

4 ПРИЛОЖЕНИЯ 20

Согласовано:

Взам. инв. №

Подп. и дата

Инв. № подл.

Изм.	Кол. уч	Лист	№ док	Подп.	Дата

17789-ППМТ

Разраб.	Петин	Пояснительная записка	Стадия: П; Лист: 1; Листов: 20
Проверил	Васильев		
Нач.отд.	Васильев		
Н. контр.	Калиниченко		

ОАО «Институт Гипростроймост» г. Москва

ВВЕДЕНИЕ

Корректировка проекта планировки территории на участке шоссе Космонавтов от моста через реку Мулянка до аэропорта Большое Савино разрабатывается для размещения линейного объекта «Реконструкция участка шоссе Космонавтов от р. Мулянка до аэропорта «Большое Савино», выполнена ОАО «Институт Гипростроймост» в соответствии с договором.

При разработке проекта межевания территории сотрудники ОАО «Институт Гипростроймост» руководствовались требованиями отдельных пунктов следующих документов:

- Градостроительный кодекс Российской Федерации от 29.12.2004 N 190-ФЗ (принят ГД ФС РФ 22.12.2004);
- "Земельный кодекс Российской Федерации" от 25.10.2001 N 136-ФЗ.

Проект межевания разработан с целью установления границ земельных участков, планируемых для предоставления с целью реконструкции объекта.

1 ОБЩИЕ СВЕДЕНИЯ

В проекте рассматривается территория для размещения линейного объекта – «Реконструкция участка шоссе Космонавтов от р. Мулянка до аэропорта «Большое Савино».

Трасса проектируемого мостового перехода в административном отношении располагается на территории Индустриального района города Пермь и Савинского сельского поселения Пермского района.

Проект межевания выполнен в соответствии со сведения ЕГРН по состоянию на 12.01.2018 года.

2 ПРОЕКТНЫЕ ПРЕДЛОЖЕНИЯ ПО МЕЖЕВАНИЮ ТЕРРИТОРИИ

В проекте межевания территории для размещения линейного объекта – «Реконструкция участка шоссе Космонавтов от р. Мулянка до аэропорта «Большое Савино» определены границы формируемых земельных участков для размещения линейных объектов капитального строительства, в том числе автомобильных дорог, включающих элементы их обустройства, сетей инженерно-технического обеспечения и иных объектов, размещаемых в границах территории общего пользования (красных линиях).

Границы земельных участков сформированы с учетом:

- норм отвода земель для размещения автомобильных дорог и (или) объектов дорожного сервиса;
- границ застроенных земельных участков.

Нормативные размеры земельных участков определены в соответствии с постановлением Правительства РФ от 02.09.2009 г. № 717 «О нормах отвода земель для размещения автомобильных дорог и (или) объектов дорожного сервиса» в зависимости от категории автомобильной дороги, количества полос движения, высоты насыпей или глубины выемок, наличия боковых резервов, крутизны откосов земляного полотна, требований обеспечения безопасности движения и боковой видимости, а также других условий.

2.1 Земельные участки необходимые для размещения объекта (постоянный отвод)

В соответствии со сведениями единого государственного реестра недвижимости определены границы земельных участков, принадлежащих правообладателям и государственная собственность на которые не разграничена.

2.1.1 Земельные участки государственная собственность на которые не разграничена, попадающие в полосу постоянного отвода

Сведения по земельным участкам государственная собственность на которые не разграничена приведены в таблице 1.

Таблица 1. Земельные участки государственная собственность на которые не разграничена

№ п/п	Номер на плане	Площадь, кв.м.
1	59:32:1760001:ЗУ1	513
2	59:32:3980008:ЗУ1	308
3	59:32:3980008:ЗУ2	1758
4	59:32:1800001:ЗУ2	350
5	59:32:1780001:ЗУ1	407
6	59:32:1790001:ЗУ2	287
7	59:32:1790001:ЗУ3	197
8	59:01:4613920:ЗУ1	264
9	59:01:0000000:ЗУ1	379
10	59:01:4613920:ЗУ1	399
11	59:32:1790001:ЗУ1	253
12	59:32:1750001:ЗУ1	964
Итого		**6079**

Каталоги координат и описание местоположения земельных участков приведены в приложении №1.

2.1.2 Земельные участки, принадлежащие правообладателям

Проектом межевания определен перечень земельных участков и частей земельных участков, подлежащие изъятию для строительства объекта.

Перечень изымаемых земельных участков и частей земельных участков, принадлежащих правообладателям, приведен в таблице 2.

Так же необходимо сформировать земельный участок для размещения поста ДПС, перечень земельных участков для его размещения приведен в таблице 3.

Каталоги координат и описание местоположения земельных участков приведены в приложении №2.

Таблица 2. Земельные участки и части земельных участков, принадлежащие правообладателям, попадающие в полосу постоянного отвода

Условный (кадастровый) номер	**Адрес**	**Категория земель***	**Вид разрешенного использования**	Площадь по документу, кв.м.	Испрашиваемая площадь, кв.м.	**Примечания**
59:32:0000000:148:ЗУ1	Пермский край, Пермский район	3	Под автодорогу "Пермь-Усть-Качка"	1228367	7901	-
59:32:3980008:667:ЗУ1	край Пермский, р-н Пермский, с/п Савинское, д. Большое Савино	3	Под промышленные предприятия	20000	544	
59:32:3980008:1793	Пермский край, город Пермь, шоссе Космонавтов	3	под существующую автодорогу "шоссе Космонавтов"	132451	132451	-
59:32:3980008:3236:ЗУ1	Пермский край, Пермский район, Савинское с/п, в 1,970 км северо-западнее п. Сокол	3	Под промышленные предприятия	34589	990	-
59:32:3980008:3235:ЗУ1	Пермский край, Пермский район, Савинское с.п., в 1,9 кв. северо-западнее п.Сокол	3	Под объекты придорожного сервиса	8012	1038	-
59:32:3980008:3235:ЗУ2	Пермский край, Пермский район, Савинское с.п., в 1,9 кв. северо-западнее п.Сокол	3	Под объекты придорожного сервиса	510	510	-
59:32:1760001:1293	Пермский край, Пермский район, Савинское сельское поселение, д. Большое Савино, участок автомобильной дороги по шоссе Космонавтов от р. Муляка до аэропорта Большое Савино	2	для реконструкции участка автомобильной дороги по Шоссе Космонавтов от р.Мулянка до аэропорта Большое Савино	371	371	-
59:32:3980008:478	Пермский край, Пермский район, Савинское с/п, в 0.1 км на юг от д. Большое Савино	3	Автомобильный транспорт (размещение автомобильной дороги шоссе Космонавтов, участок от автомобильного моста через р. Мулянка до ул. Аэродромная)	37	37	-
59:32:0000000:13360:ЗУ1	Пермский край, Пермский район, Савинское с/п, д. Большое Савино, ул. Аэродромная	2	под дорожно-транспортное сооружение	6679	576	-
59:32:1760001:496:ЗУ1	Пермский край, Пермский район, Савинское с/п, д. Большое Савино, ул. Аэродромная, дом 1	2	Для личного подсобного хозяйства	1966	180	Полное изъятие
59:32:3980008:481	Пермский край, Пермский район, Савинское с/п, в 0.2 км на юг от д. Большое Савино	3	Автомобильный транспорт (размещение автомобильной дороги шоссе Космонавтов, участок от автомобильного моста через р. Мулянка до ул. Аэродромная)	37	37	-
59:32:3980008:480	Пермский край, Пермский р-н, Савинское с/п, д. Большое Савино	3	Автомобильный транспорт (размещение автомобильной дороги шоссе Космонавтов, участок от автомобильного моста через р. Мулянка до ул. Аэродромная)	11	11	-
59:32:0000000:8483	Пермский край, Пермский район, д. Песьянка, ш. Космонавтов	2	Реконструкция участка шоссе Космонавтов от р.Мулянка до аэропорта Большое Савино	8157	8157	-
59:32:1810001:792	Пермский край, Пермский р-н, участок автомобильной дороги по шоссе Космонавтов от р.Муляка до аэропорта Большое Савино, расположенный на землях Савиноского сельского поселения		для реконструкции участка автомобильной дороги по Шоссе Космонавтов от р.Мулянка до аэропорта Большое Савино	458	458	-
59:32:0000000:13079	Пермский край, Пермский район, Савинское сельское поселение, д. Крохово, участок автомобильной дороги по шоссе Космонавтов от р. Муляка до аэропорта Большое Савино	2	для реконструкции участка автомобильной дороги по Шоссе Космонавтов от р.Мулянка до аэропорта Большое Савино	804	804	-
59:32:3980008:652	край Пермский, р-н Пермский, с/п Савинское, д. Крохово	3	автомобильный транспорт (размещение автомобильной дороги Шоссе Космонавтов, участок от автомобильного моста через р. Мулянка до ул. Аэродромная)	86	86	-
59:32:3980008:479	Пермский край, Пермский р-н, Савинское с/п, д. Крохово	3	Автомобильный транспорт (размещение автомобильной дороги шоссе Космонавтов, участок от автомобильного моста через р. Мулянка до ул. Аэродромная)	12	12	-
59:32:0000000:13053	Пермский край, Пермский район, участок автомобильной дороги по шоссе Космонавтов от р. Муляка до аэропорта Большое Савино, расположенный на землях Савинского сельского поселения	2	для реконструкции участка автомобильной дороги по Шоссе Космонавтов от р.Мулянка до аэропорта Большое Савино	839	839	-
59:32:1800001:633	Пермский край, Пермский район, Савинское сельское поселение, д. Ясыри, переулок Шоссейный	2	Под объект автомобильного транспорта	183	183	-
59:32:1750001:608	Пермский край, Пермский район, шоссе Космонавтов	2	под существующую автодорогу "шоссе Космонавтов"	39207	39207	-

Условный (кадастровый) номер	Адрес	Категория земель*	Вид разрешенного использования	Площадь по документу, кв.м.	Испрашиваемая площадь, кв.м.	Примечания
59:32:1750001:672:ЗУ1	Пермский край, Пермский р-н, Савинское с/п, д. Ванюки, ул. Парниковая, д. 21/1	2	для ведения личного подсобного хозяйства	547	61	Полное изъятие
59:32:1750001:124	край Пермский, р-н Пермский, с/п Савинское, д. Ванюки, ул. Парниковая, дом 14	2	Для огородничества	172	172	-
59:32:0000000:13073	Пермский край, Пермский район, участок автомобильной дороги по шоссе Космонавтов от р. Муляка до аэропорта Большое Савино, д. Ванюки, расположенный на землях Савиноского сельского поселения	2	для реконструкции участка автомобильной дороги по Шоссе Космонавтов от р.Мулянка до аэропорта Большое Савино	894	894	-
59:32:1800001:192:ЗУ1	край Пермский, р-н Пермский, с/пос. Савинское, д. Ясыри	2	Под общественную застройку	1485	470	-
59:32:0000000:13072	Пермский край, Пермский район, Савинское сельское поселение, д. Ясыри, участок автомобильной дороги по шоссе Космонавтов от р. Муляка до аэропорта Большое Савино	2	для реконструкции участка шоссе Космонавтов от р.Мулянка до аэропорта Большое Савино	596	596	-
59:32:1800001:620	Пермский край, Пермский район, Савинское сельское поселение, д. Ясыри, ул. Казанский тракт	3	Под объект автомобильного транспорта	191	191	-
59:32:1800001:626	Пермский край, Пермский район, Савинское сельское поселение, д. Ясыри, ул. Казанский тракт	2	Под объект автомобильного транспорта	226	226	-
59:32:1800001:623	Пермский край, Пермский район, Савинское сельское поселение, д. Ясыри, тракт Казанский	2	Под объект автомобильного транспорта	135	135	-
59:32:1800001:729	Пермский край, Пермский район, Савинское сельское поселение, д. Ясыри, ул. Казанский тракт	2	для реконструкции участка шоссе Космонавтов от р. Мулянка до аэропорта Большое Савино	103	103	-
59:32:1750001:37:ЗУ1	край Пермский, р-н Пермский, с/п Савинское, д. Ванюки, ул. Шоссейный въезд, дом 1а	2	Для ведения личного подсобного хозяйства	1327	202	-
59:32:1800001:712	Пермский край, Пермский район, Савинское сельское поселение, д. Ясыри, участок автомобильной дороги по шоссе Космонавтов от р. Муляка до аэропорта Большое Савино	2	для реконструкции участка автомобильной дороги по Шоссе Космонавтов от р.Мулянка до аэропорта Большое Савино	162	162	-
59:32:1750001:720	Пермский край, Пермский район, Савинское сельское поселение, д. Ванюки, ул. Парковая	2	под объекты автомобильного транспорта	58	58	-
59:32:1800001:756	Пермский край, Пермский район, д. Ясыри	2	под автомобильный транспорт	163	163	-
59:32:1800001:754	Пермский край, Пермский район, д. Ясыри	2	Под автомобильный транспорт	102	102	-
59:01:0000000:46084	Пермский край, г. Пермь, Индустриальный район, шоссе Космонавтов	2	Для реконструкции участка автомобильной дороги шоссе Космонавтов от р. Мулянка до аэропорта Большое Савино	61719	61719	-
59:01:4613920:720:ЗУ1	Пермский край, г Пермь, Индустриальный район, ш. Космонавтов	2	Под существующий комплекс зданий	59139	522	-
59:01:4613920:731	Пермский край, г. Пермь	2	Для размещения и эксплуатации объектов автомобильного транспорта и объектов дорожного хозяйства	491	491	-
59:01:0000000:1066	Пермский край, г. Пермь, Индустриальный район, от моста через реку Мулянку до км 19 автодороги "Пермь - Усть Качка" (развязка на аэропорт " Большое Савино")	2	Под существующую автодорогу "шоссе Космонавтов"	238 903	101023	-
59:01:4613920:708:ЗУ1	Пермский край, г. Пермь, Индустриальный район, ш. Космонавтов	2	Под существующий комплекс зданий	9613	291	-
59:01:4613920:719	Пермский край, г Пермь, Индустриальный район,участок по шоссе Космонавтов от р. Мулянка до аэропорта Большое Савино	2	для реконструкции участка автомобильной дороги по шоссе Космонавтов от р.Мулянка до аэропорта Большое Савино в Индустриальном районе города Перми	2374	2374	-
59:01:4613920:710	Пермский край, г. Пермь, Индустриальный район, Индустриальный район, участок по шоссе Космонавтов от р. Мулянка до аэропорта Большое Савино	2	Для реконструкции участка автомобильно дороги по шоссе Космонавтов от р. Мулянка до аэропорта Большое Савино в Индустриальном районе г. Перми	1455	1455	-

Условный (кадастровый) номер	Адрес	Категория земель*	Вид разрешенного использования	Площадь по документу, кв.м.	Испрашиваемая площадь, кв.м.	Примечания
59:01:4613920:713	Пермский край, г Пермь, Индустриальный р-н, ш Космонавтов, участок по шоссе Космонавтов от р. Мулянка до аэропорта Большое Савино	2	Для реконструкции участка автомобильно дороги по шоссе Космонавтов от р. Мулянка до аэропорта Большое Савино в Индустриальном районе г. Перми	751	751	-
59:32:1800001:755	Пермский край, Пермский р-н, д. Ясыри	2	Под автомобильный транспорт	2388	2388	-
59:32:1780001:2533	Пермский край, Пермский р-н, д. Песьянка	2	под автомобильный транспорт	104	104	-
59:32:1780001:2534	Пермский край, Пермский р-н, д. Песьянка	2	Для размещения и эксплуатации объектов автомобильного транспорта и объектов дорожного хозяйства	248	248	-
59:01:0000000:78683	Пермский край, г.Пермь, Индустриальный район, участок автомобильной дороги по шоссе Космонавтов от р.Муляка до аэропорта Большое Савино	2	для реконструкции участка автомобильной дороги по Шоссе Космонавтов от р.Мулянка до аэропорта Большое Савино	2470	2470	-
59:32:1790001:2719	Пермский край, Пермский район, д. Хмели	2	под автомобильный транспорт	530	530	-
59:01:4613920:27:ЗУ1	Пермский край, г. Пермь, Индустриальный район, ш. Космонавтов 413, земельный участок № 3	2	объекты складского назначения различного профиля, в том числе торговые базы	22361	115	-
59:01:4613920:728:ЗУ1	Пермский край, г. Пермь, Индустриальный район, шоссе Космонавтов, 413б	2	магазины, торговые комплексы	806739	358	-
59:01:4613920:728:ЗУ2	Пермский край, г. Пермь, Индустриальный район, шоссе Космонавтов, 413б	2	магазины, торговые комплексы	806739	188	-
59:01:4613920:684	Пермский край, г. Пермь, Индустриальный район, ул. Шоссе Космонавтов	2	для реконструкции участка автомобильной дороги	826	826	-
59:01:4613920:722	Пермский край, г. Пермь, Индустриальный район, участок автомобильной дороги по шоссе Космонавтов от р.Муляка до аэропорта Большое Савино	2	для реконструкции участка автомобильной дороги по шоссе Космонавтов от р. Мулянка до аэропорта Большое Савино в Индустриальном районе города Перми	220	220	-
59:32:1790001:1789	Пермский край, г. Пермь, Индустриальный район, ш. Космонавтов	2	Автомобильный транспорт (размещение автомобильной дороги шоссе Космонатов, участок от автомобильного моста через р. Мулянка до ул. Аэродромная)	129	129	-
59:01:4613920:683	Пермский край, г. Пермь, Индустриальный район, ш. Космонавтов	2	Для размещения автомобильных дорог и их конструктивных элементов	356	356	-
59:01:4613920:690	Пермский край, г. Пермь, Индустриальный район, ш. Космонавтов	2	Для размещения автомобильных дорог и их конструктивных элементов	187	187	-
59:01:4613920:724:ЗУ1	Пермский край, г. Пермь, Индустриальный район, ш. Космонавтов	2	административно-хозяйственные, деловые, общественные учреждения и организации	1428	46	-
59:32:1790001:2722	Пермский край, Пермский р-н, д. Хмели	2	под автомобильный транспорт	1482	1482	-
59:32:1790001:2536:ЗУ1	Пермский край, Пермский район, Савинское с/п, д. Хмели	2	Для размещения автостоянки	1001	474	-
59:32:1790001:2536:ЗУ2	Пермский край, Пермский район, Савинское с/п, д. Хмели	2	Для размещения автостоянки	1001	47	-
59:32:1790001:2718	Пермский край, г.Пермь, ш. Космонавтов	2	под автомобильный транспорт	7	7	-
59:32:1790001:1783	Пермский край, Пермский район, Савинское с/п, д. Хмели, ш. Космонавтов	2	Для размещения автомобильных дорог и их конструктивных элементов	40	40	-
59:32:1790001:2751	Пермский край, Пермский район, д. Хмели, шоссе Космонавтов	2	Для размещения и эксплуатации объектов автомобильного транспорта и объектов дорожного хозяйства	58	58	-
59:32:1790001:2648	Пермский край, Пермский р-н, Савинское с/п, д. Хмели, ш. Космонавтов	2	автомобильный транспорт (размещение автомобильной дороги Шоссе Космонавтов, участок от автомобильного моста через р. Мулянка до ул. Аэродромная)	300	300	-
59:32:1790001:2703	Пермский край, Пермский район, Савинское с.п., д. Хмели, ш. Космонавтов	2	под автомобильный транспорт	289	289	

Условный (кадастровый) номер	Адрес	Категория земель*	Вид разрешенного использования	Площадь по документу, кв.м.	Испрашиваемая площадь, кв.м.	Примечания
59:01:4613916:4	Пермский край, г. Пермь, Индустриальный район, от моста через реку Мулянку до км 19 автодороги "Пермь - Усть Качка" (развязка на аэропорт " Большое Савино")	2	Под существующую автодорогу "шоссе Космонавтов"	105441	105441	-
59:01:4613916:73	Пермский край, г. Пермь, Индустриальный район, жилой район Верхние Муллы, участок № 1	2	Под объекты автомобильного транспорта	173	173	-
59:01:4616058:20:ЗУ1	Пермский край, г. Пермь, Индустриальный район, автомобильная дорога "Западный обход г. Перми"	2	Под автомобильную дорогу "Западный обход г. Перми"	58594	174	-
59:01:4613907:30:ЗУ1	Пермский край, г. Пермь, Индустриальный район, автомобильная дорога "Западный обход г. Перми"	2	Под автомобильную дорогу "Западный обход г. Перми"	47	11	-
59:01:4613907:1	Пермский край, г. Пермь, Индустриальный район, от моста через реку Мулянку до км 19 автодороги "Пермь - Усть Качка" (развязка на аэропорт " Большое Савино")	2	Под существующую автодорогу "шоссе Космонавтов"	4428	4428	-
59:01:4613907:2:ЗУ1	край Пермский, г. Пермь, р-н Индустриальный, жилой район Верхние Муллы (участок № 2)	2	Под объекты автомобильного транспорта	22067	5050	-
59:01:4613906:1	Пермский край, г. Пермь, Индустриальный район, от моста через реку Мулянку до км 19 автодороги "Пермь - Усть Качка" (развязка на аэропорт " Большое Савино")	2	Под существующую автодорогу "шоссе Космонавтов"	3745	3745	-
59:01:0000000:380:ЗУ1	край Пермский, г. Пермь, р-н Индустриальный, жилой район Верхние Муллы (участок № 2)	2	Под объекты автомобильного транспорта	32993	4740	-
59:01:4613903:1	Пермский край, г. Пермь, Индустриальный район, от моста через реку Мулянку до км 19 автодороги "Пермь - Усть Качка" (развязка на аэропорт " Большое Савино")	2	Под существующую автодорогу "шоссе Космонавтов"	7910	7910	-
59:01:4613903:52:ЗУ1	Пермский край, г. Пермь, Индустриальный район, жилой район Верхние Муллы, участок № 1	2	Под объекты автомобильного транспорта	37862	8242	-
59:01:0000000:380:ЗУ2	край Пермский, г. Пермь, р-н Индустриальный, жилой район Верхние Муллы (участок № 2)	2	Под объекты автомобильного транспорта	32993	661	-
59:01:4613902:1	Пермский край, г. Пермь, Индустриальный район, от моста через реку Мулянку до км 19 автодороги "Пермь - Усть Качка" (развязка на аэропорт " Большое Савино")	2	Под существующую автодорогу "шоссе Космонавтов"	406	406	-
59:01:4613905:1	Пермский край, г. Пермь, Индустриальный район, от моста через реку Мулянку до км 19 автодороги "Пермь - Усть Качка" (развязка на аэропорт " Большое Савино")	2	Под существующую автодорогу "шоссе Космонавтов"	9148	9148	-
59:01:4613904:2	Пермский край, г. Пермь, Индустриальный район, от моста через реку Мулянку до км 19 автодороги "Пермь - Усть Качка" (развязка на аэропорт " Большое Савино")	2	Под существующую автодорогу "шоссе Космонавтов"	5045	5045	-
59:01:4613905:100:ЗУ1	Пермский край, г. Пермь, Индустриальный район, ул. Верхне-Муллинская, 72а	2	поликлиники	3136	203	-
59:01:4613886:1	Пермский край, г. Пермь, Индустриальный район, от моста через реку Мулянку до км 19 автодороги "Пермь - Усть Качка" (развязка на аэропорт " Большое Савино")	2	Под существующую автодорогу "шоссе Космонавтов"	1755	1755	-
59:01:0000000:689:ЗУ1	край Пермский, г. Пермь, р-н Индустриальный, по ул.2-ой Замулянской	2	Под строительство газопровода среднего давления	122	66	-
				Итого	**534 613**	-

* категория земельного участка исходя из обозначения:

2- земли населенных пунктов;

3- Земли промышленности, энергетики, транспорта, связи, радиовещания, телевидения, информатики, земли для обеспечения космической деятельности, земли обороны, безопасности и земли иного специального назначения.

2.2 Временный отвод

Проектом межевания определены земельные участки государственная собственность на которые не разграничена, которые испрашиваются на период строительства объекта.

2.2.1 Земельные участки государственная собственность на которые не разграничена, попадающие в полосу временного отвода

Сведения по земельным участкам государственная собственность на которые не разграничена приведены в таблице 3.

Таблица 3. Земельные участки неразграниченной государственной собственности

№ п/п	Номер на плане	Площадь, кв.м.
1	59:32:1750001:ВЗУ1	4549
2	59:01:4613920:ВЗУ1	4115
Итого		**8664**

Каталоги координат и описание местоположения земельных участков приведены в приложении №3.

3 ВЫВОДЫ

На основании проектных предложений и учитывая действующие нормативно-правовые акты и технические регламенты в области градостроительной деятельности, составлен перечень изменений в характеристики земельных участков и представлен в таблице 4.

Таблица 4. Изменения в характеристики земельных участков

Условный (кадастровый) номер	Адрес	Вид разрешенного использования существующий	Вид разрешенного использования устанавливаемый	Площадь по документу, кв.м.	Испрашиваемая площадь, кв.м.	Примечания
59:32:0000000:148:ЗУ1	Пермский край, Пермский район	Под автодорогу "Пермь-Усть-Качка"	Автомобильный транспорт (7.2)	1228367	7901	-
59:32:3980008:667:ЗУ1	край Пермский, р-н Пермский, с/п Савинское, д. Большое Савино	Под промышленные предприятия	Автомобильный транспорт (7.2)	20000	544	-
59:32:3980008:1793	Пермский край, город Пермь, шоссе Космонавтов	под существующую автодорогу "шоссе Космонавтов"	Автомобильный транспорт (7.2)	132451	132451	-
59:32:3980008:3236:ЗУ1	Пермский край, Пермский район, Савинское с/п, в 1,970 км северо-западнее п. Сокол	Под промышленные предприятия	Автомобильный транспорт (7.2)	34589	990	-
59:32:3980008:3235:ЗУ1	Пермский край, Пермский район, Савинское с.п., в 1,9 кв. северо-западнее п.Сокол	Под объекты придорожного сервиса	Автомобильный транспорт (7.2)	8012	1038	-
59:32:3980008:3235:ЗУ2	Пермский край, Пермский район, Савинское с.п., в 1,9 кв. северо-западнее п.Сокол	Под объекты придорожного сервиса	Автомобильный транспорт (7.2)	510	510	-
59:32:1760001:1293	Пермский край, Пермский район, Савинское сельское поселение, д. Большое Савино, участок автомобильной дороги по шоссе Космонавтов от р. Муляка до аэропорта Большое Савино	для реконструкции участка автомобильной дороги по Шоссе Космонавтов от р.Мулянка до аэропорта Большое Савино	Автомобильный транспорт (7.2)	371	371	-
59:32:3980008:478	Пермский край, Пермский район, Савинское с/п, в 0.1 км на юг от д. Большое Савино	Автомобильный транспорт (размещение автомобильной дороги шоссе Космонавтов, участок от автомобильного моста через р. Мулянка до ул. Аэродромная)	Автомобильный транспорт (7.2)	37	37	-
59:32:0000000:13360:ЗУ1	Пермский край, Пермский район, Савинское с/п, д. Большое Савино, ул. Аэродромная	под дорожно-транспортное сооружение	Автомобильный транспорт (7.2)	6679	576	-
59:32:1760001:496:ЗУ1	Пермский край, Пермский район, Савинское с/п, д. Большое Савино, ул. Аэродромная, дом 1	Для личного подсобного хозяйства	Автомобильный транспорт (7.2)	1966	180	Полное изъятие
59:32:3980008:481	Пермский край, Пермский район, Савинское с/п, в 0.2 км на юг от д. Большое Савино	Автомобильный транспорт (размещение автомобильной дороги шоссе Космонавтов, участок от автомобильного моста через р. Мулянка до ул. Аэродромная)	Автомобильный транспорт (7.2)	37	37	-
59:32:3980008:480	Пермский край, Пермский р-н, Савинское с/п, д. Большое Савино	Автомобильный транспорт (размещение автомобильной дороги шоссе Космонавтов, участок от автомобильного моста через р. Мулянка до ул. Аэродромная)	Автомобильный транспорт (7.2)	11	11	-
59:32:0000000:8483	Пермский край, Пермский район, д. Песьянка, ш. Космонавтов	Реконструкция участка шоссе Космонавтов от р.Мулянка до аэропорта Большое Савино	Автомобильный транспорт (7.2)	8157	8157	-
59:32:1810001:792	Пермский край, Пермский р-н, участок автомобильной дороги по шоссе Космонавтов от р.Муляка до аэропорта Большое Савино, расположенный на землях Савиноского сельского поселения	для реконструкции участка автомобильной дороги по Шоссе Космонавтов от р.Мулянка до аэропорта Большое Савино	Автомобильный транспорт (7.2)	458	458	-
59:32:0000000:13079	Пермский край, Пермский район, Савинское сельское поселение, д. Крохово, участок автомобильной дороги по шоссе Космонавтов от р. Муляка до аэропорта Большое Савино	для реконструкции участка автомобильной дороги по Шоссе Космонавтов от р.Мулянка до аэропорта Большое Савино	Автомобильный транспорт (7.2)	804	804	-
59:32:3980008:652	край Пермский, р-н Пермский, с/п Савинское, д. Крохово	автомобильный транспорт (размещение автомобильной дороги Шоссе Космонавтов, участок от автомобильного моста через р. Мулянка до ул. Аэродромная)	Автомобильный транспорт (7.2)	86	86	-
59:32:3980008:479	Пермский край, Пермский р-н, Савинское с/п, д. Крохово	Автомобильный транспорт (размещение автомобильной дороги шоссе Космонавтов, участок от автомобильного моста через р. Мулянка до ул. Аэродромная)	Автомобильный транспорт (7.2)	12	12	-
59:32:0000000:13053	Пермский край, Пермский район, участок автомобильной дороги по шоссе Космонавтов от р. Муляка до аэропорта Большое Савино, расположенный на землях Савинского сельского поселения	для реконструкции участка автомобильной дороги по Шоссе Космонавтов от р.Мулянка до аэропорта Большое Савино	Автомобильный транспорт (7.2)	839	839	-

Условный (кадастровый) номер	Адрес	Вид разрешенного использования существующий	Вид разрешенного использования устанавливаемый	Площадь по документу, кв.м.	Испрашиваемая площадь, кв.м.	Примечания
59:32:1800001:633	Пермский край, Пермский район, Савинское сельское поселение, д. Ясыри, переулок Шоссейный	Под объект автомобильного транспорта	Автомобильный транспорт (7.2)	183	183	-
59:32:1750001:608	Пермский край, Пермский район, шоссе Космонавтов	под существующую автодорогу "шоссе Космонавтов"	Автомобильный транспорт (7.2)	39207	39207	-
59:32:1750001:672:ЗУ1	Пермский край, Пермский р-н, Савинское с/п, д. Ванюки, ул. Парниковая, д. 21/1	для ведения личного подсобного хозяйства	Автомобильный транспорт (7.2)	547	61	Полное изъятие
59:32:1750001:124	край Пермский, р-н Пермский, с/п Савинское, д. Ванюки, ул. Парниковая, дом 14	Для огородничества	Автомобильный транспорт (7.2)	172	172	-
59:32:0000000:13073	Пермский край, Пермский район, участок автомобильной дороги по шоссе Космонавтов от р. Муляка до аэропорта Большое Савино, д. Ванюки, расположенный на землях Савиноского сельского поселения	для реконструкции участка автомобильной дороги по Шоссе Космонавтов от р.Мулянка до аэропорта Большое Савино	Автомобильный транспорт (7.2)	894	894	-
59:32:1800001:192:ЗУ1	край Пермский, р-н Пермский, с/пос. Савинское, д. Ясыри	Под общественную застройку	Автомобильный транспорт (7.2)	1485	470	-
59:32:0000000:13072	Пермский край, Пермский район, Савинское сельское поселение, д. Ясыри, участок автомобильной дороги по шоссе Космонавтов от р. Муляка до аэропорта Большое Савино	для реконструкции участка шоссе Космонавтов от р.Мулянка до аэропорта Большое Савино	Автомобильный транспорт (7.2)	596	596	-
59:32:1800001:620	Пермский край, Пермский район, Савинское сельское поселение, д. Ясыри, ул. Казанский тракт	Под объект автомобильного транспорта	Автомобильный транспорт (7.2)	191	191	-
59:32:1800001:626	Пермский край, Пермский район, Савинское сельское поселение, д. Ясыри, ул. Казанский тракт	Под объект автомобильного транспорта	Автомобильный транспорт (7.2)	226	226	-
59:32:1800001:623	Пермский край, Пермский район, Савинское сельское поселение, д. Ясыри, тракт Казанский	Под объект автомобильного транспорта	Автомобильный транспорт (7.2)	135	135	-
59:32:1800001:729	Пермский край, Пермский район, Савинское сельское поселение, д. Ясыри, ул. Казанский тракт	для реконструкции участка шоссе Космонавтов от р. Мулянка до аэропорта Большое Савино	Автомобильный транспорт (7.2)	103	103	-
59:32:1750001:37:ЗУ1	край Пермский, р-н Пермский, с/п Савинское, д. Ванюки, ул. Шоссейный въезд, дом 1а	Для ведения личного подсобного хозяйства	Автомобильный транспорт (7.2)	1327	202	-
59:32:1800001:712	Пермский край, Пермский район, Савинское сельское поселение, д. Ясыри, участок автомобильной дороги по шоссе Космонавтов от р. Муляка до аэропорта Большое Савино	для реконструкции участка автомобильной дороги по Шоссе Космонавтов от р.Мулянка до аэропорта Большое Савино	Автомобильный транспорт (7.2)	162	162	-
59:32:1750001:720	Пермский край, Пермский район, Савинское сельское поселение, д. Ванюки, ул. Парковая	под объекты автомобильного транспорта	Автомобильный транспорт (7.2)	58	58	-
59:32:1800001:756	Пермский край, Пермский район, д. Ясыри	под автомобильный транспорт	Автомобильный транспорт (7.2)	163	163	-
59:32:1800001:754	Пермский край, Пермский район, д. Ясыри	Под автомобильный транспорт	Автомобильный транспорт (7.2)	102	102	-
59:01:0000000:46084	Пермский край, г. Пермь, Индустриальный район, шоссе Космонавтов	Для реконструкции участка автомобильной дороги шоссе Космонавтов от р. Мулянка до аэропорта Большое Савино	Территория общего пользования, предназначенная для формирования земельных участков в целях размещения объектов инженерной и транспортной инфраструктуры – город Пермь	61719	61719	-
59:01:4613920:720:ЗУ1	Пермский край, г Пермь, Индустриальный район, ш. Космонавтов	Под существующий комплекс зданий	Территория общего пользования, предназначенная для формирования земельных участков в целях размещения объектов инженерной и транспортной инфраструктуры – город Пермь	59139	522	-

Условный (кадастровый) номер	Адрес	Вид разрешенного использования существующий	Вид разрешенного использования устанавливаемый	Площадь по документу, кв.м.	Испрашиваемая площадь, кв.м.	Примечания
59:01:4613920:731	Пермский край, г. Пермь	Для размещения и эксплуатации объектов автомобильного транспорта и объектов дорожного хозяйства	Территория общего пользования, предназначенная для формирования земельных участков в целях размещения объектов инженерной и транспортной инфраструктуры – город Пермь	491	491	-
59:01:0000000:1066	Пермский край, г. Пермь, Индустриальный район, от моста через реку Мулянку до км 19 автодороги "Пермь - Усть Качка" (развязка на аэропорт " Большое Савино")	Под существующую автодорогу "шоссе Космонавтов"	Территория общего пользования, предназначенная для формирования земельных участков в целях размещения объектов инженерной и транспортной инфраструктуры – город Пермь	238903	101023	-
59:01:4613920:708:ЗУ1	Пермский край, г. Пермь, Индустриальный район, ш. Космонавтов	Под существующий комплекс зданий	Территория общего пользования, предназначенная для формирования земельных участков в целях размещения объектов инженерной и транспортной инфраструктуры – город Пермь	9613	291	-
59:01:4613920:719	Пермский край, г Пермь, Индустриальный район,участок по шоссе Космонавтов от р. Мулянка до аэропорта Большое Савино	для реконструкции участка автомобильной дороги по шоссе Космонавтов от р.Мулянка до аэропорта Большое Савино в Индустриальном районе города Перми	Территория общего пользования, предназначенная для формирования земельных участков в целях размещения объектов инженерной и транспортной инфраструктуры – город Пермь	2374	2374	-
59:01:4613920:710	Пермский край, г. Пермь, Индустриальный район, Индустриальный район, участок по шоссе Космонавтов от р. Мулянка до аэропорта Большое Савино	Для реконструкции участка автомобильно дороги по шоссе Космонавтов от р. Мулянка до аэропорта Большое Савино в Индустриальном районе г. Перми	Территория общего пользования, предназначенная для формирования земельных участков в целях размещения объектов инженерной и транспортной инфраструктуры – город Пермь	1455	1455	-
59:01:4613920:713	Пермский край, г Пермь, Индустриальный р-н, ш Космонавтов, участок по шоссе Космонавтов от р. Мулянка до аэропорта Большое Савино	Для реконструкции участка автомобильно дороги по шоссе Космонавтов от р. Мулянка до аэропорта Большое Савино в Индустриальном районе г. Перми	Территория общего пользования, предназначенная для формирования земельных участков в целях размещения объектов инженерной и транспортной инфраструктуры – город Пермь	751	751	-
59:32:1800001:755	Пермский край, Пермский р-н, д. Ясыри	Под автомобильный транспорт	Автомобильный транспорт (7.2)	2388	2388	-
59:32:1780001:2533	Пермский край, Пермский р-н, д. Песьянка	под автомобильный транспорт	Автомобильный транспорт (7.2)	104	104	-
59:32:1780001:2534	Пермский край, Пермский р-н, д. Песьянка	Для размещения и эксплуатации объектов автомобильного транспорта и объектов дорожного хозяйства	Автомобильный транспорт (7.2)	248	248	-
59:01:0000000:78683	Пермский край, г.Пермь, Индустриальный район, участок автомобильной дороги по шоссе Космонавтов от р.Муляка до аэропорта Большое Савино	для реконструкции участка автомобильной дороги по Шоссе Космонавтов от р.Мулянка до аэропорта Большое Савино	Территория общего пользования, предназначенная для формирования земельных участков в целях размещения объектов инженерной и транспортной инфраструктуры – город Пермь	2470	2470	-
59:32:1790001:2719	Пермский край, Пермский район, д. Хмели	под автомобильный транспорт	Автомобильный транспорт (7.2)	530	530	-
59:01:4613920:27:ЗУ1	Пермский край, г. Пермь, Индустриальный район, ш. Космонавтов 413, земельный участок № 3	объекты складского назначения различного профиля, в том числе торговые базы	Территория общего пользования, предназначенная для формирования земельных участков в целях размещения объектов инженерной и транспортной инфраструктуры – город Пермь	22361	115	-

Условный (кадастровый) номер	Адрес	Вид разрешенного использования существующий	Вид разрешенного использования устанавливаемый	Площадь по документу, кв.м.	Испрашиваемая площадь, кв.м.	Примечания
59:01:4613920:728:ЗУ1	Пермский край, г. Пермь, Индустриальный район, шоссе Космонавтов, 413б	магазины, торговые комплексы	Территория общего пользования, предназначенная для формирования земельных участков в целях размещения объектов инженерной и транспортной инфраструктуры – город Пермь	806739	358	-
59:01:4613920:728:ЗУ2	Пермский край, г. Пермь, Индустриальный район, шоссе Космонавтов, 413б	магазины, торговые комплексы	Территория общего пользования, предназначенная для формирования земельных участков в целях размещения объектов инженерной и транспортной инфраструктуры – город Пермь	806739	188	-
59:01:4613920:684	Пермский край, г. Пермь, Индустриальный район, ул. Шоссе Космонавтов	для реконструкции участка автомобильной дороги	Территория общего пользования, предназначенная для формирования земельных участков в целях размещения объектов инженерной и транспортной инфраструктуры – город Пермь	826	826	-
59:01:4613920:722	Пермский край, г. Пермь, Индустриальный район, участок автомобильной дороги по шоссе Космонавтов от р.Муляка до аэропорта Большое Савино	для реконструкции участка автомобильной дороги по шоссе Космонавтов от р. Мулянка до аэропорта Большое Савино в Индустриальном районе города Перми	Территория общего пользования, предназначенная для формирования земельных участков в целях размещения объектов инженерной и транспортной инфраструктуры – город Пермь	220	220	-
59:32:1790001:1789	Пермский край, г. Пермь, Индустриальный район, ш. Космонавтов	Автомобильный транспорт (размещение автомобильной дороги шоссе Космонатов, участок от автомобильного моста через р. Мулянка до ул. Аэродромная)	Территория общего пользования, предназначенная для формирования земельных участков в целях размещения объектов инженерной и транспортной инфраструктуры – город Пермь	129	129	-
59:01:4613920:683	Пермский край, г. Пермь, Индустриальный район, ш. Космонавтов	Для размещения автомобильных дорог и их конструктивных элементов	Территория общего пользования, предназначенная для формирования земельных участков в целях размещения объектов инженерной и транспортной инфраструктуры – город Пермь	356	356	-
59:01:4613920:690	Пермский край, г. Пермь, Индустриальный район, ш. Космонавтов	Для размещения автомобильных дорог и их конструктивных элементов	Территория общего пользования, предназначенная для формирования земельных участков в целях размещения объектов инженерной и транспортной инфраструктуры – город Пермь	187	187	-
59:01:4613920:724:ЗУ1	Пермский край, г. Пермь, ш. Космонавтов	административно-хозяйственные, деловые, общественные учреждения и организации	Территория общего пользования, предназначенная для формирования земельных участков в целях размещения объектов инженерной и транспортной инфраструктуры – город Пермь	1428	46	-
59:32:1790001:2722	Пермский край, Пермский р-н, д. Хмели	под автомобильный транспорт	Автомобильный транспорт (7.2)	1482	1482	-
59:32:1790001:2536:ЗУ1	Пермский край, Пермский район, Савинское с/п, д. Хмели	Для размещения автостоянки	Автомобильный транспорт (7.2)	1001	474	-
59:32:1790001:2536:ЗУ2	Пермский край, Пермский район, Савинское с/п, д. Хмели	Для размещения автостоянки	Автомобильный транспорт (7.2)	1001	47	-

Условный (кадастровый) номер	Адрес	Вид разрешенного использования существующий	Вид разрешенного использования устанавливаемый	Площадь по документу, кв.м.	Испрашиваемая площадь, кв.м.	Примечания
59:32:1790001:2718	Пермский край, г.Пермь, ш. Космонавтов	под автомобильный транспорт	Автомобильный транспорт (7.2)	7	7	-
59:32:1790001:1783	Пермский край, Пермский район, Савинское с/п, д. Хмели, ш. Космонавтов	Для размещения автомобильных дорог и их конструктивных элементов	Автомобильный транспорт (7.2)	40	40	-
59:32:1790001:2751	Пермский край, Пермский район, д. Хмели, шоссе Космонавтов	Для размещения и эксплуатации объектов автомобильного транспорта и объектов дорожного хозяйства	Автомобильный транспорт (7.2)	58	58	-
59:32:1790001:2648	Пермский край, Пермский р-н, Савинское с/п, д. Хмели, ш. Космонавтов	автомобильный транспорт (размещение автомобильной дороги Шоссе Космонавтов, участок от автомобильного моста через р. Мулянка до ул. Аэродромная)	Автомобильный транспорт (7.2)	300	300	-
59:32:1790001:2703	Пермский край, Пермский район, Савинское с.п., д. Хмели, ш. Космонавтов	под автомобильный транспорт	Автомобильный транспорт (7.2)	289	289	-
59:01:4613916:4	Пермский край, г. Пермь, Индустриальный район, от моста через реку Мулянку до км 19 автодороги "Пермь - Усть Качка" (развязка на аэропорт " Большое Савино")	Под существующую автодорогу "шоссе Космонавтов"	Территория общего пользования, предназначенная для формирования земельных участков в целях размещения объектов инженерной и транспортной инфраструктуры – город Пермь	105441	105441	-
59:01:4613916:73	Пермский край, г. Пермь, Индустриальный район, жилой район Верхние Муллы, участок № 1	Под объекты автомобильного транспорта	Территория общего пользования, предназначенная для формирования земельных участков в целях размещения объектов инженерной и транспортной инфраструктуры – город Пермь	173	173	-
59:01:4616058:20:ЗУ1	Пермский край, г. Пермь, Индустриальный район, автомобильная дорога "Западный обход г. Перми"	Под автомобильную дорогу "Западный обход г. Перми"	Территория общего пользования, предназначенная для формирования земельных участков в целях размещения объектов инженерной и транспортной инфраструктуры – город Пермь	58594	174	-
59:01:4613907:30:ЗУ1	Пермский край, г. Пермь, Индустриальный район, автомобильная дорога "Западный обход г. Перми"	Под автомобильную дорогу "Западный обход г. Перми"	Территория общего пользования, предназначенная для формирования земельных участков в целях размещения объектов инженерной и транспортной инфраструктуры – город Пермь	47	11	-
59:01:4613907:1	Пермский край, г. Пермь, Индустриальный район, от моста через реку Мулянку до км 19 автодороги "Пермь - Усть Качка" (развязка на аэропорт " Большое Савино")	Под существующую автодорогу "шоссе Космонавтов"	Территория общего пользования, предназначенная для формирования земельных участков в целях размещения объектов инженерной и транспортной инфраструктуры – город Пермь	4428	4428	-
59:01:4613907:2:ЗУ1	край Пермский, г. Пермь, р-н Индустриальный, жилой район Верхние Муллы (участок № 2)	Под объекты автомобильного транспорта	Территория общего пользования, предназначенная для формирования земельных участков в целях размещения объектов инженерной и транспортной инфраструктуры – город Пермь	22067	5050	-
59:01:4613906:1	Пермский край, г. Пермь, Индустриальный район, от моста через реку Мулянку до км 19 автодороги "Пермь - Усть Качка" (развязка на аэропорт " Большое Савино")	Под существующую автодорогу "шоссе Космонавтов"	Территория общего пользования, предназначенная для формирования земельных участков в целях размещения объектов инженерной и транспортной инфраструктуры – город Пермь	3745	3745	-

Условный (кадастровый) номер	Адрес	Вид разрешенного использования существующий	Вид разрешенного использования устанавливаемый	Площадь по документу, кв.м.	Испрашиваемая площадь, кв.м.	Примечания
59:01:0000000:380:ЗУ1	край Пермский, г. Пермь, р-н Индустриальный, жилой район Верхние Муллы (участок № 2)	Под объекты автомобильного транспорта	Территория общего пользования, предназначенная для формирования земельных участков в целях размещения объектов инженерной и транспортной инфраструктуры – город Пермь	32993	4740	-
59:01:4613903:1	Пермский край, г. Пермь, Индустриальный район, от моста через реку Мулянку до км 19 автодороги "Пермь - Усть Качка" (развязка на аэропорт " Большое Савино")	Под существующую автодорогу "шоссе Космонавтов"	Территория общего пользования, предназначенная для формирования земельных участков в целях размещения объектов инженерной и транспортной инфраструктуры – город Пермь	7910	7910	-
59:01:4613903:52:ЗУ1	Пермский край, г. Пермь, Индустриальный район, жилой район Верхние Муллы, участок № 1	Под объекты автомобильного транспорта	Территория общего пользования, предназначенная для формирования земельных участков в целях размещения объектов инженерной и транспортной инфраструктуры – город Пермь	37862	8242	-
59:01:0000000:380:ЗУ2	край Пермский, г. Пермь, р-н Индустриальный	Под объекты автомобильного транспорта	Территория общего пользования, предназначенная для формирования земельных участков в целях размещения объектов инженерной и транспортной инфраструктуры – город Пермь	32993	661	-
59:01:4613902:1	Пермский край, г. Пермь, Индустриальный район, от моста через реку Мулянку до км 19 автодороги "Пермь - Усть Качка" (развязка на аэропорт " Большое Савино")	Под существующую автодорогу "шоссе Космонавтов"	Территория общего пользования, предназначенная для формирования земельных участков в целях размещения объектов инженерной и транспортной инфраструктуры – город Пермь	406	406	-
59:01:4613905:1	Пермский край, г. Пермь, Индустриальный район, от моста через реку Мулянку до км 19 автодороги "Пермь - Усть Качка" (развязка на аэропорт " Большое Савино")	Под существующую автодорогу "шоссе Космонавтов"	Территория общего пользования, предназначенная для формирования земельных участков в целях размещения объектов инженерной и транспортной инфраструктуры – город Пермь	9148	9148	-
59:01:4613904:2	Пермский край, г. Пермь, Индустриальный район, от моста через реку Мулянку до км 19 автодороги "Пермь - Усть Качка" (развязка на аэропорт " Большое Савино")	Под существующую автодорогу "шоссе Космонавтов"	Территория общего пользования, предназначенная для формирования земельных участков в целях размещения объектов инженерной и транспортной инфраструктуры – город Пермь	5045	5045	-
59:01:4613905:100:ЗУ1	Пермский край, г. Пермь, Индустриальный район, ул. Верхне-Муллинская, 72а	поликлиники	Территория общего пользования, предназначенная для формирования земельных участков в целях размещения объектов инженерной и транспортной инфраструктуры – город Пермь	3136	203	-
59:01:4613886:1	Пермский край, г. Пермь, Индустриальный район, от моста через реку Мулянку до км 19 автодороги "Пермь - Усть Качка" (развязка на аэропорт " Большое Савино")	Под существующую автодорогу "шоссе Космонавтов"	Территория общего пользования, предназначенная для формирования земельных участков в целях размещения объектов инженерной и транспортной инфраструктуры – город Пермь	1755	1755	-

Условный (кадастровый) номер	Адрес	Вид разрешенного использования существующий	Вид разрешенного использования устанавливаемый	Площадь по документу, кв.м.	Испрашиваемая площадь, кв.м.	Примечания
59:01:0000000:689:ЗУ1	край Пермский, г. Пермь, р-н Индустриальный, по ул.2-ой Замулянской	Под строительство газопровода среднего давления	Территория общего пользования, предназначенная для формирования земельных участков в целях размещения объектов инженерной и транспортной инфраструктуры – город Пермь	122	66	-
59:32:1760001:ЗУ1	Пермский край, Пермский район, Савинское с/п, шоссе Космонавтов;	-	Земельные участки (территории) общего пользования (12.0)	-	513	-
59:32:3980008:ЗУ1	Пермский край, Пермский район, Савинское с/п, шоссе Космонавтов;	-	Земельные участки (территории) общего пользования (12.0)	-	308	-
59:32:3980008:ЗУ2	край Пермский, р-н Пермский, с/п Савинское, д. Большое Савино	-	Земельные участки (территории) общего пользования (12.0)	-	1758	-
59:32:1800001:ЗУ2	Пермский край, Пермский район, д. Песьянка, ш. Космонавтов	-	Земельные участки (территории) общего пользования (12.0)	-	350	-
59:32:1750001:ЗУ1	Пермский край, Пермский район, д. Песьянка, ш. Космонавтов	-	Земельные участки (территории) общего пользования (12.0)	-	964	-
59:01:4613920:ЗУ1	Пермский край, г Пермь, Индустриальный район, ш. Космонавтов	-	Территория общего пользования, предназначенная для формирования земельных участков в целях размещения объектов инженерной и транспортной инфраструктуры - город Пермь	-	399	-
59:32:1780001:ЗУ1	Пермский край, г. Пермь, Индустриальный район, шоссе Космонавтов	-	Территория общего пользования, предназначенная для формирования земельных участков в целях размещения объектов инженерной и транспортной инфраструктуры - город Пермь	-	407	-
59:32:1790001:ЗУ1	Пермский край, г. Пермь, Индустриальный район, шоссе Космонавтов	-	Территория общего пользования, предназначенная для формирования земельных участков в целях размещения объектов инженерной и транспортной инфраструктуры - город Пермь	-	253	-
59:32:1790001:ЗУ2	Пермский край, Пермский район, Савинское с/п, д.Хмели, ш.Космонавтов	-	Земельные участки (территории) общего пользования (12.0)	-	287	-
59:32:1790001:ЗУ3	Пермский край, г. Пермь, р-н Индустриальный, ш. Космонавтов	-	Территория общего пользования, предназначенная для формирования земельных участков в целях размещения объектов инженерной и транспортной инфраструктуры - город Пермь	-	197	-
59:01:4613920:ЗУ1	Пермский край, г. Пермь, Индустриальный район, ш. Космонавтов	-	Территория общего пользования, предназначенная для формирования земельных участков в целях размещения объектов инженерной и транспортной инфраструктуры - город Пермь	-	264	-
59:01:0000000:ЗУ1	Пермский край, г. Пермь, Индустриальный район, шоссе Космонавтов	-	Территория общего пользования, предназначенная для формирования земельных участков в целях размещения объектов инженерной	-	379	-


Условный (кадастровый) номер	Адрес	Вид разрешенного использования существующий	Вид разрешенного использования устанавливаемый	Площадь по документу, кв.м.	Испрашиваемая площадь, кв.м.	Примечания
			и транспортной инфраструктуры - город Пермь			
59:32:1750001:ВЗУ1	край Пермский, р-н Пермский, с/п Савинское, д. Ванюки	-	Земельные участки (территории) общего пользования (12.0)	-	4549	-
59:01:4613920:ВЗУ1	Пермский край, г Пермь, Индустриальный район, ш. Космонавтов	-	Земельные участки (территории) общего пользования (12.0)	-	4115	-

*Вид разрешенного использования земельных участков устанавливается в соответствии с Приказом Минэкономразвития России от 01.09.2014 № 540 «Об утверждении классификатора видов разрешенного использования земельных участков» (в ред. Приказа Минэкономразвития России от 30.09.2015 № 709). В соответствии с классификатором, цифрами обозначено:

7.2 – Автомобильный транспорт;

12.0 – Земельные участки (территории) общего пользования (Размещение объектов улично-дорожной сети, автомобильных дорог и пешеходных тротуаров в границах населенных пунктов, пешеходных переходов, набережных, береговых полос водных объектов общего пользования, скверов, бульваров, площадей, проездов, малых архитектурных форм благоустройства).

4 ПРИЛОЖЕНИЯ

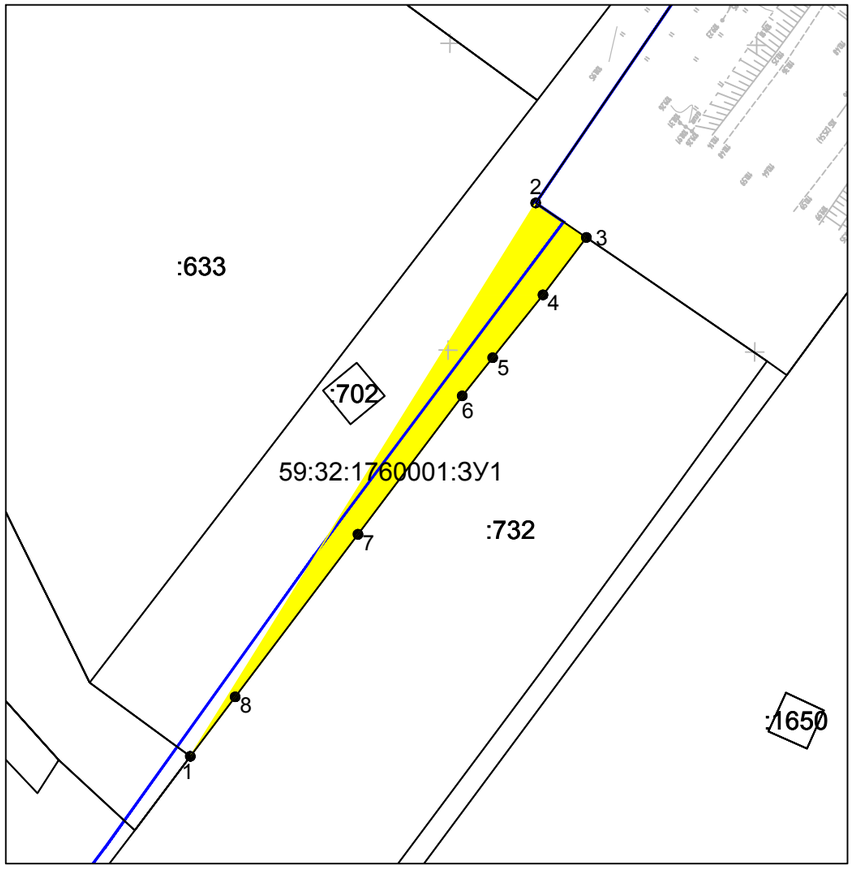


Масштаб 1:1000

Условный номер: 59:32:3980008:ЗУ1
Адрес местоположения: Пермский край, Пермский район, Савинское с/п, шоссе Космонавтов;
Категория земельного участка: земли населенных пунктов;
Вид разрешенного использования: Земельные участки (территории) общего пользования (12.0);
Площадь: 308 кв.м.

59:32:3980008: ЗУ1

№ точки	Координаты, м	
	X	Y
1	508056.94	2218120.88
2	508054.65	2218124.12
3	508045.68	2218117.42
4	508008.26	2218089.64
5	508001.18	2218084.39
6	507970.31	2218057.2
7	508006.42	2218084.1
8	508035.74	2218105.54
9	508042.94	2218110.74

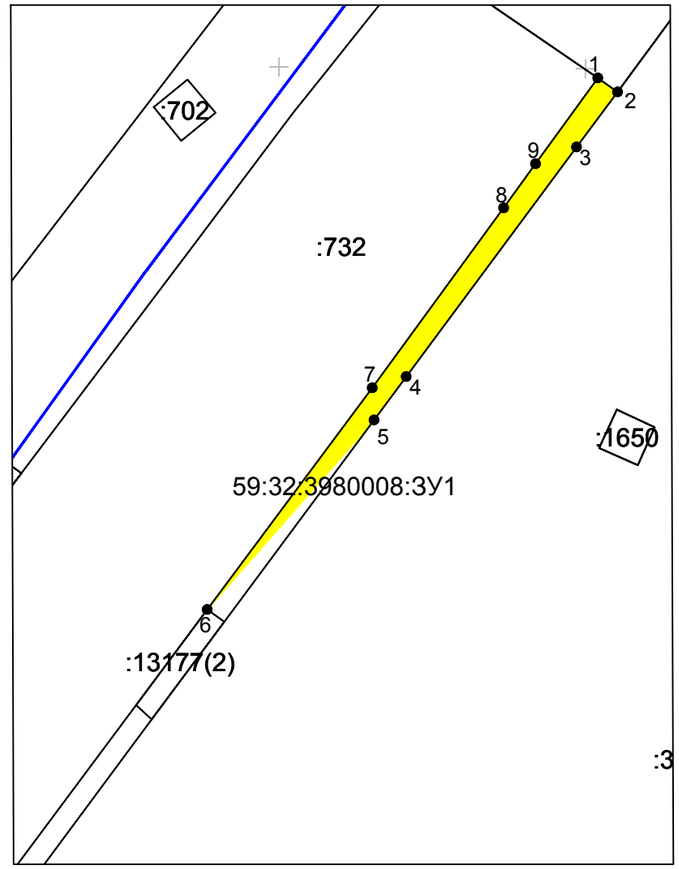

Масштаб 1:1000

Условный номер: 59:32:1760001:ЗУ1
Адрес местоположения: Пермский край, Пермский район, Савинское с/п, шоссе Космонавтов;
Категория земельного участка: земли населенных пунктов;
Вид разрешенного использования: Земельные участки (территории) общего пользования (12.0);
Площадь: 513 кв.м.

59:32:1760001: ЗУ1

№ точки	Координаты, м	
	X	Y
1	507992.51	2218026.87
2	508082.7	2218083.18
3	508077.08	2218091.45
4	508067.71	2218084.37
5	508057.48	2218076.18
6	508051.26	2218071.2
7	508028.69	2218054.21
8	508002.21	2218034.19

Условные обозначения:


:15 - граница и номер земельного участка, учтенного в ЕГРН;

59:32:3980008 - граница и номер кадастрового квартала;

59:32:3980008:ЗУ1 - обозначение образуемого земельного участка;

● 1 - обозначение поворотных точек образуемого земельного участка;

Изм.	Кол.уч.	Лист	Nдок.	Подп.	Дата	17789-ППМТ	Лист 1

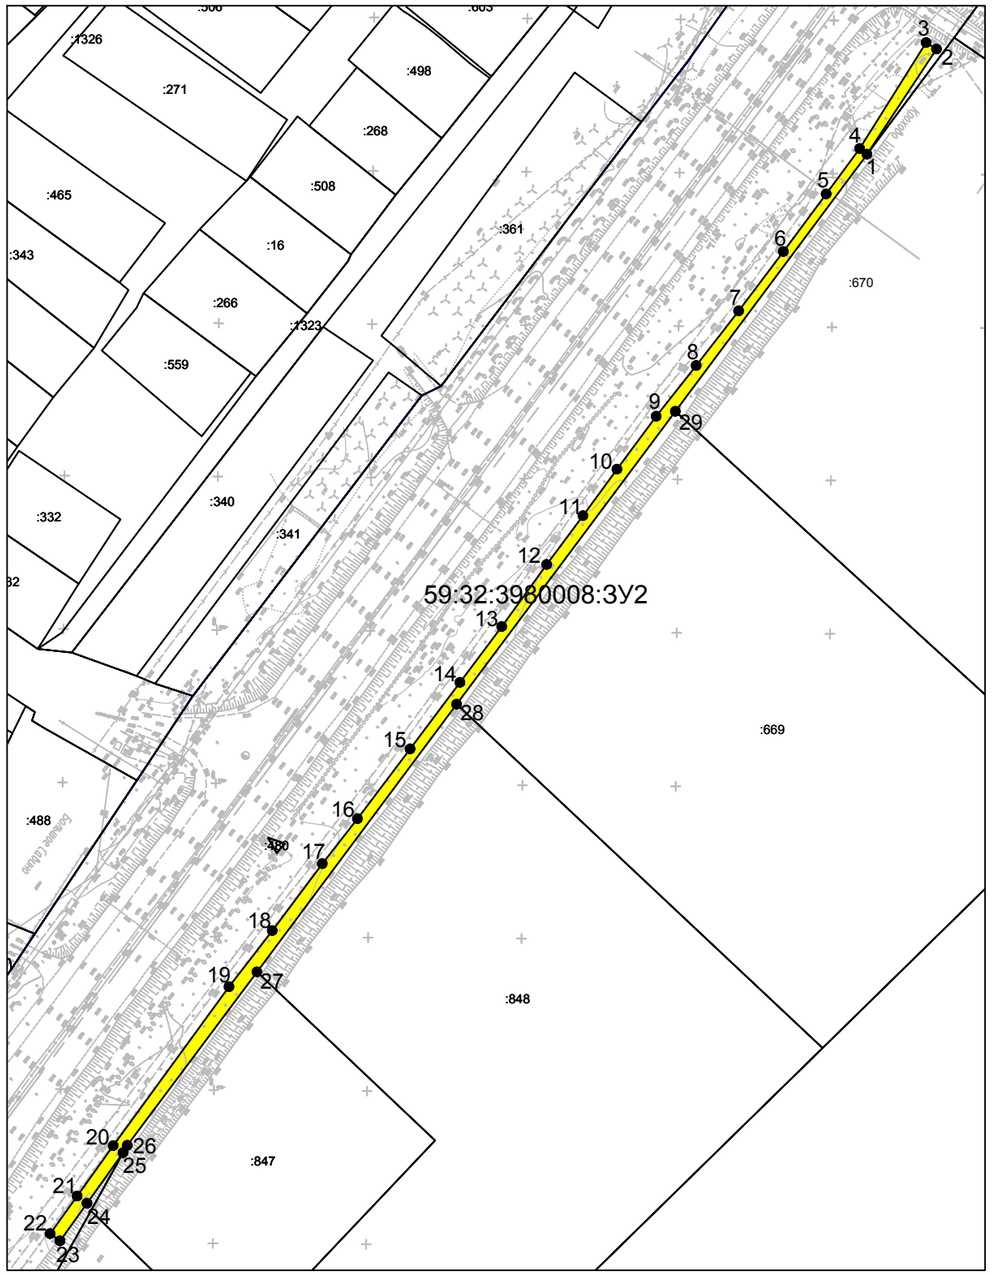

Масштаб 1:2000

Условный номер: 59:32:3980008:ЗУ2
Адрес местоположения: край Пермский, р-н Пермский, с/п Савинское, д. Большое Савино;
Категория земельного участка: земли населенных пунктов;
Вид разрешенного использования: Земельные участки (территории) общего пользования (12.0);
Площадь: 1758 кв.м.

59:32:3980008: ЗУ2

№ точки	Координаты, м	
	X	Y
1	508711.59	2218634.16
2	508745.83	2218656.88
3	508747.96	2218653.49
4	508713.41	2218631.8
5	508698.61	2218620.85
6	508679.84	2218606.9
7	508660.47	2218592.3
8	508642.68	2218578.45
9	508626.11	2218565.43
10	508608.88	2218552.6
11	508593.72	2218541.51
12	508577.8	2218529.69
13	508557.56	2218515.01
14	508539.36	2218501.38
15	508517.66	2218485.15
16	508494.91	2218467.94
17	508480.26	2218456.5
18	508458.46	2218440.16
19	508440.14	2218426.09
20	508388.34	2218388.27
21	508371.87	2218376.52
22	508359.63	2218367.7
23	508357.29	2218370.95
24	508369.53	2218379.76
25	508386.05	2218391.5
26	508388.46	2218392.91
27	508445.01	2218435.16
28	508532.24	2218500.33
29	508627.72	2218571.66

Условные обозначения:


:15 - граница и номер земельного участка, учтенного в ЕГРН;

59:32:3980008 - граница и номер кадастрового квартала;

59:32:3980008:3У1 - обозначение образуемого земельного участка;

● 1 - обозначение поворотных точек образуемого земельного участка;

Изм.	Кол.уч.	Лист	Ndок.	Подп.	Дата	17789-ППМТ	Лист 2

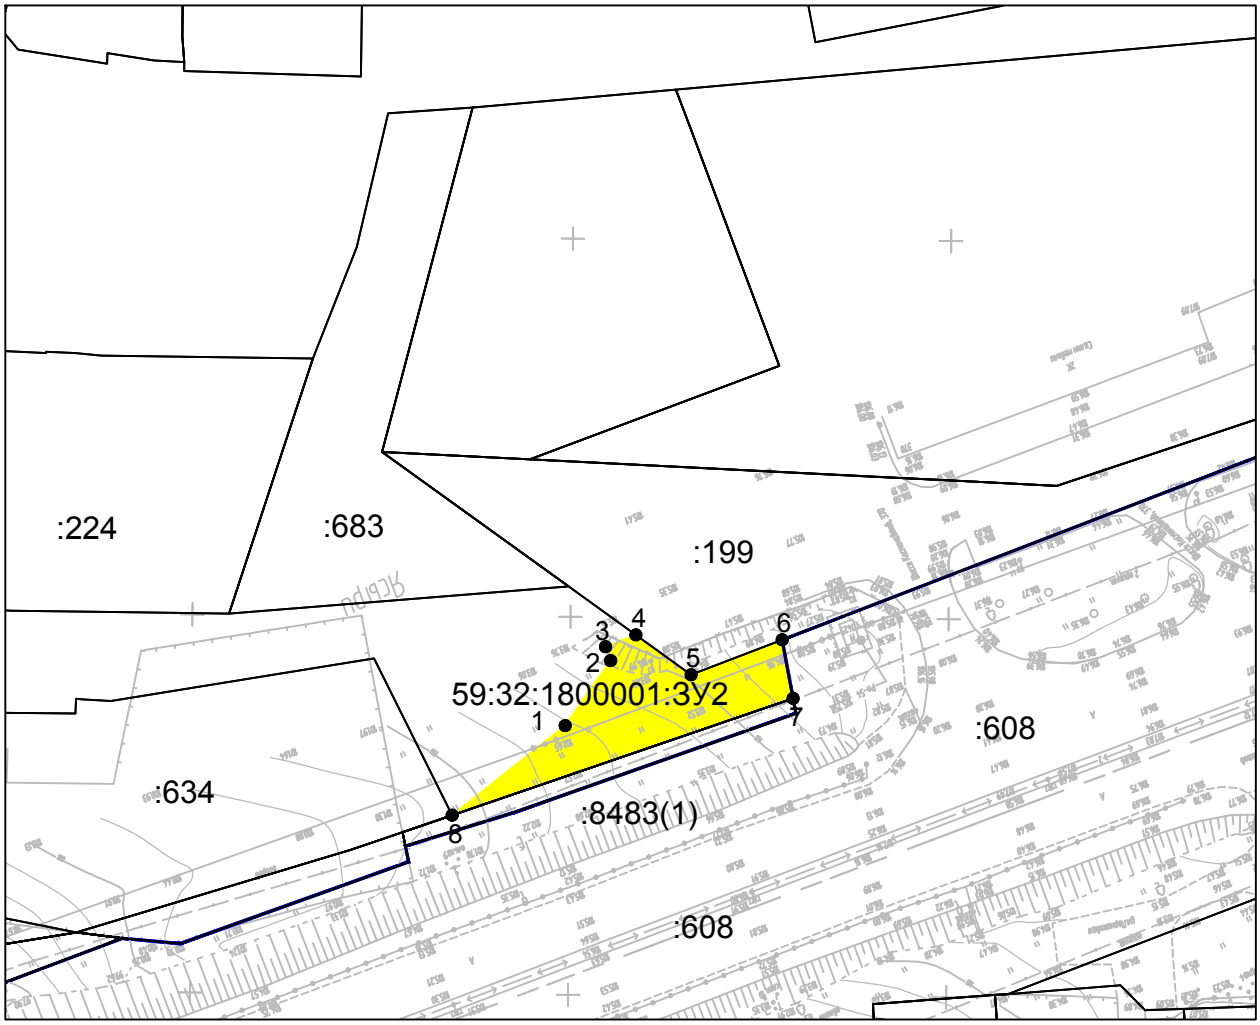

Масштаб 1:1000

59:32:1800001: ЗУ2		
№ точки	Координаты, м	
	X	Y
1	509634.99	2219528.41
2	509643.58	2219534.42
3	509645.43	2219533.73
4	509647.00	2219537.75
5	509641.72	2219545.06
6	509646.35	2219557.10
7	509638.59	2219558.55
8	509623.16	2219513.46

Условный номер: 59:32:1800001:ЗУ2
Адрес местоположения: Пермский край, Пермский район, д. Песьянка, ш. Космонавтов;
Категория земельного участка: земли населенных пунктов;
Вид разрешенного использования: Земельные участки (территории) общего пользования (12.0);
Площадь: 350 кв.м.


Условные обозначения:

:15 - граница и номер земельного участка, учтенного в ЕГРН;

59:32:3980008 - граница и номер кадастрового квартала;

59:32:3980008:ЗУ1 - обозначение образуемого земельного участка;

● 1 - обозначение поворотных точек образуемого земельного участка;

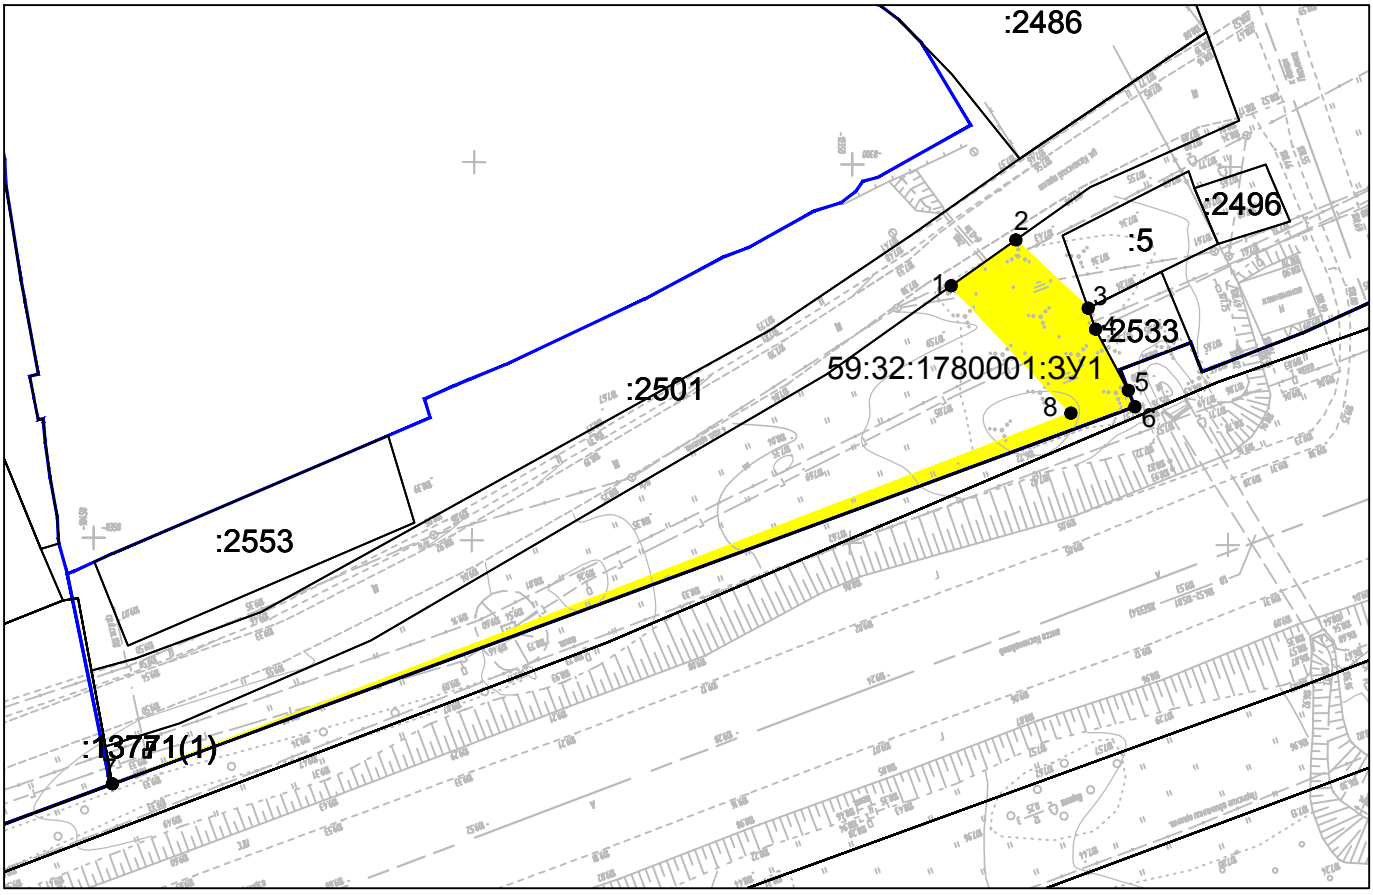

Масштаб 1:1000

Условный номер: 59:32:1780001:ЗУ1
Адрес местоположения: Пермский край, г. Пермь, Индустриальный район, шоссе Космонавтов;
Категория земельного участка: Территория общего пользования, предназначенная для формирования земельных участков в целях размещения объектов инженерной и транспортной инфраструктуры - город Пермь;
Площадь: 407 кв.м.

59:32:1780001: ЗУ1

№ точки	Координаты, м	
	X	Y
1	510223.71	2221046
2	510229.77	2221054.55
3	510220.73	2221064.12
4	510217.97	2221065.12
5	510209.89	2221069.44
6	510207.71	2221070.29
7	510157.85	2220935.1
8	510206.85	2221061.83


Условные обозначения:

:15 - граница и номер земельного участка, учтенного в ЕГРН;

59:32:3980008 - граница и номер кадастрового квартала;

59:32:3980008:ЗУ1 - обозначение образуемого земельного участка;

● 1 - обозначение поворотных точек образуемого земельного участка;

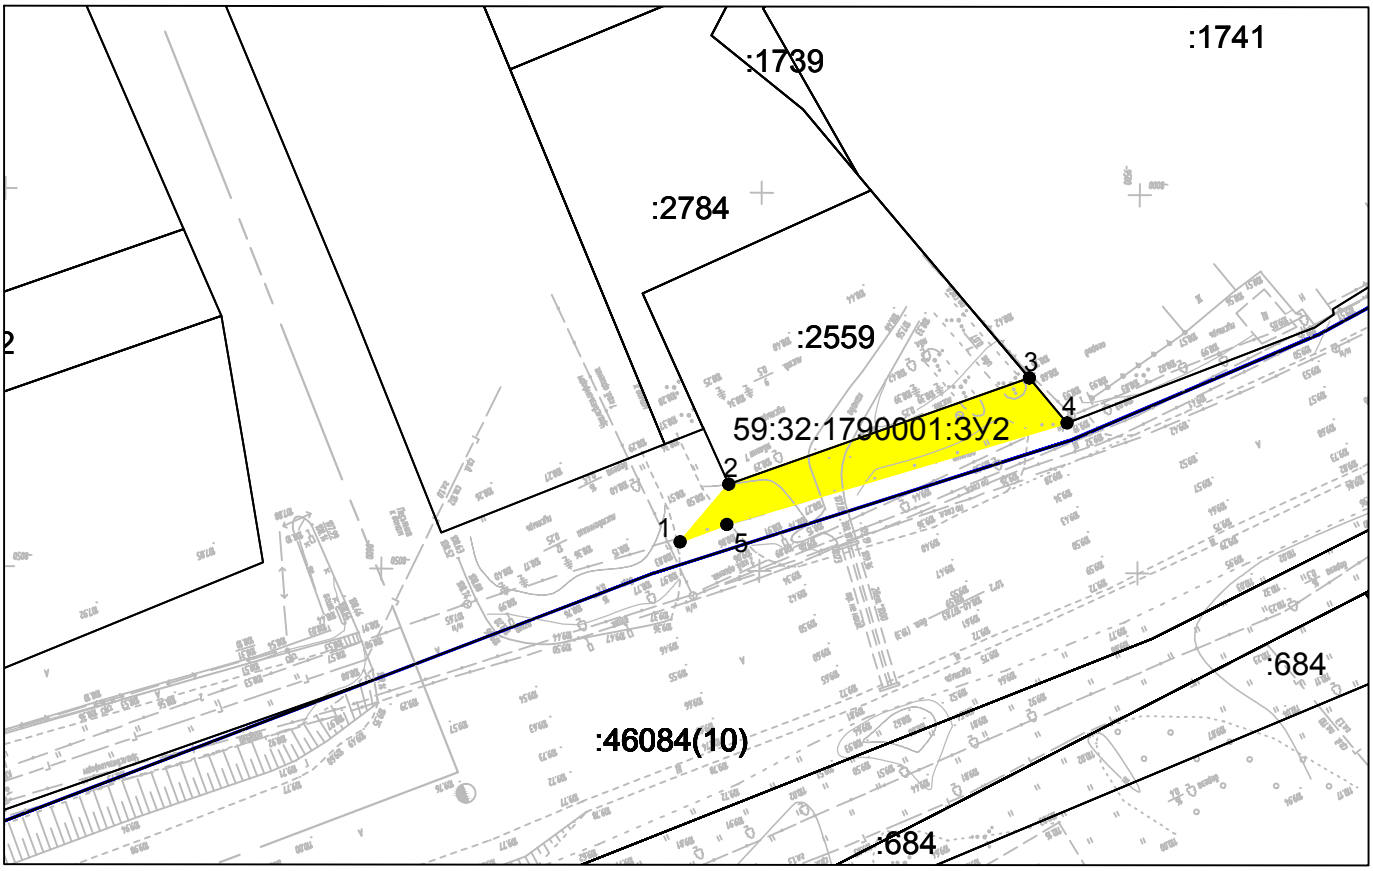

Масштаб 1:1000

Условный номер: 59:32:1790001:ЗУ2
Адрес местоположения: Пермский край, Пермский район, Савинское с/п, д.Хмели, ш.Космонавтов;
Категория земельного участка: земли населенных пунктов;
Вид разрешенного использования: Земельные участки (территории) общего пользования (12.0);
Площадь: 287 кв.м.

59:32:1790001: ЗУ2

№ точки	Координаты, м	
	X	Y
1	510488.44	2221824.03
2	510496.08	2221830.47
3	510510.11	2221870.22
4	510504.17	2221875.21
5	510490.75	2221830.22


Условные обозначения:

:15 - граница и номер земельного участка, учтенного в ЕГРН;

59:32:3980008 - граница и номер кадастрового квартала;

59:32:3980008:ЗУ1 - обозначение образуемого земельного участка;

● 1 - обозначение поворотных точек образуемого земельного участка;

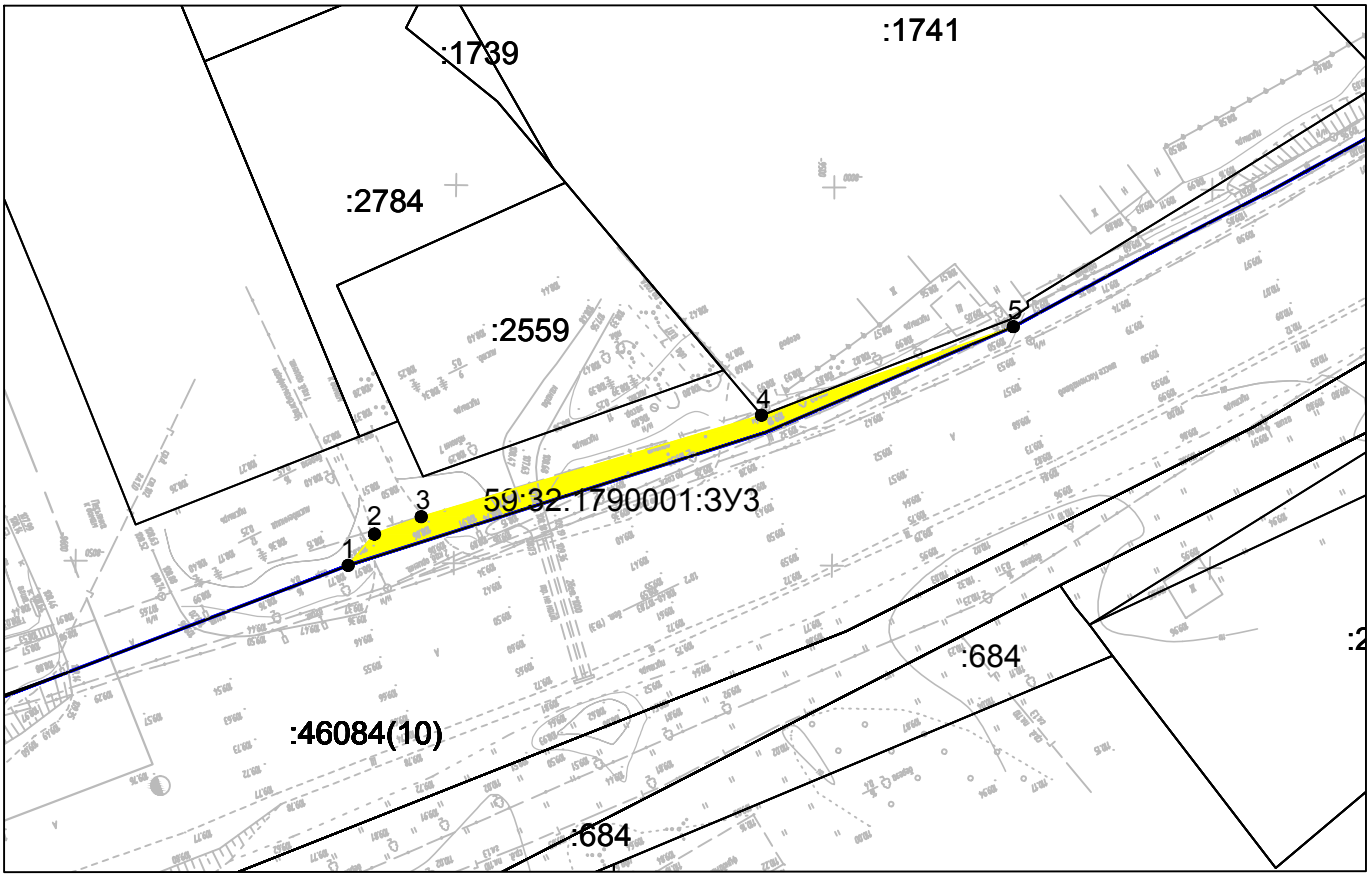

Масштаб 1:1000

Условный номер: 59:32:1790001:ЗУ3
Адрес местоположения: Пермский край, г. Пермь, р-н Индустриальный, ш. Космонавтов;
Категория земельного участка: Территория общего пользования, предназначенная для формирования земельных участков в целях размещения объектов инженерной и транспортной инфраструктуры - город Пермь;
Площадь: 197 кв.м.

59:32:1790001: ЗУ3

№ точки	Координаты, м	
	X	Y
1	510484.32	2221820.55
2	510488.44	2221824.03
3	510490.75	2221830.22
4	510504.16	2221875.23
5	510515.86	2221908.5
6	510501.85	2221875.64


Условные обозначения:

:15 - граница и номер земельного участка, учтенного в ЕГРН;

59:32:3980008 - граница и номер кадастрового квартала;

59:32:3980008:ЗУ1 - обозначение образуемого земельного участка;

● 1 - обозначение поворотных точек образуемого земельного участка;

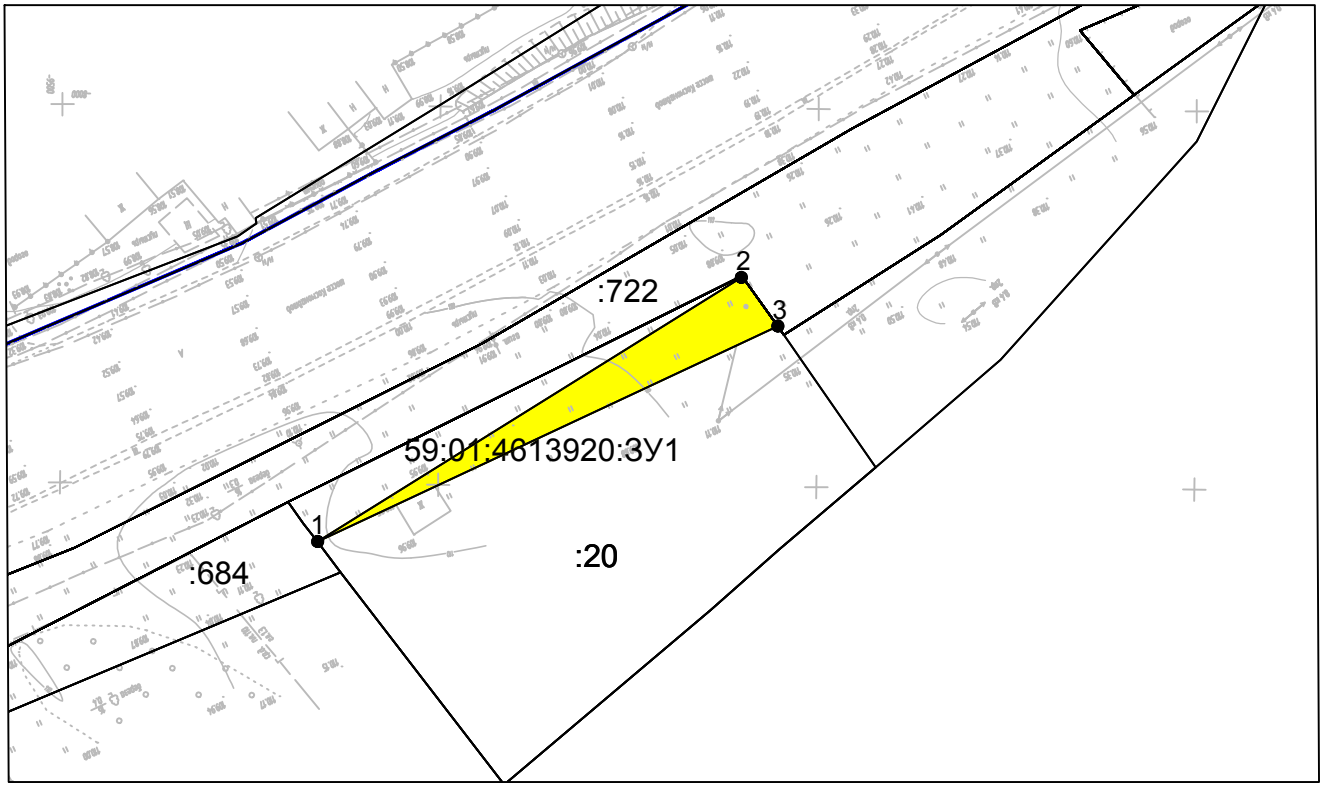

Масштаб 1:1000

Условный номер: 59:32:4613920:ЗУ1
Адрес местоположения: Пермский край, г. Пермь, Индустриальный район, ш. Космонавтов;
Категория земельного участка: Территория общего пользования, предназначенная для формирования земельных участков в целях размещения объектов инженерной и транспортной инфраструктуры - город Пермь;
Площадь: 264 кв.м.

59:01:4613920: ЗУ1

№ точки	Координаты, м	
	X	Y
1	510476.47	2221918.59
2	510511.36	2221974.61
3	510504.94	2221979.43


Условные обозначения:

:15 - граница и номер земельного участка, учтенного в ЕГРН;

59:32:3980008 - граница и номер кадастрового квартала;

59:32:3980008:ЗУ1 - обозначение образуемого земельного участка;

● 1 - обозначение поворотных точек образуемого земельного участка;

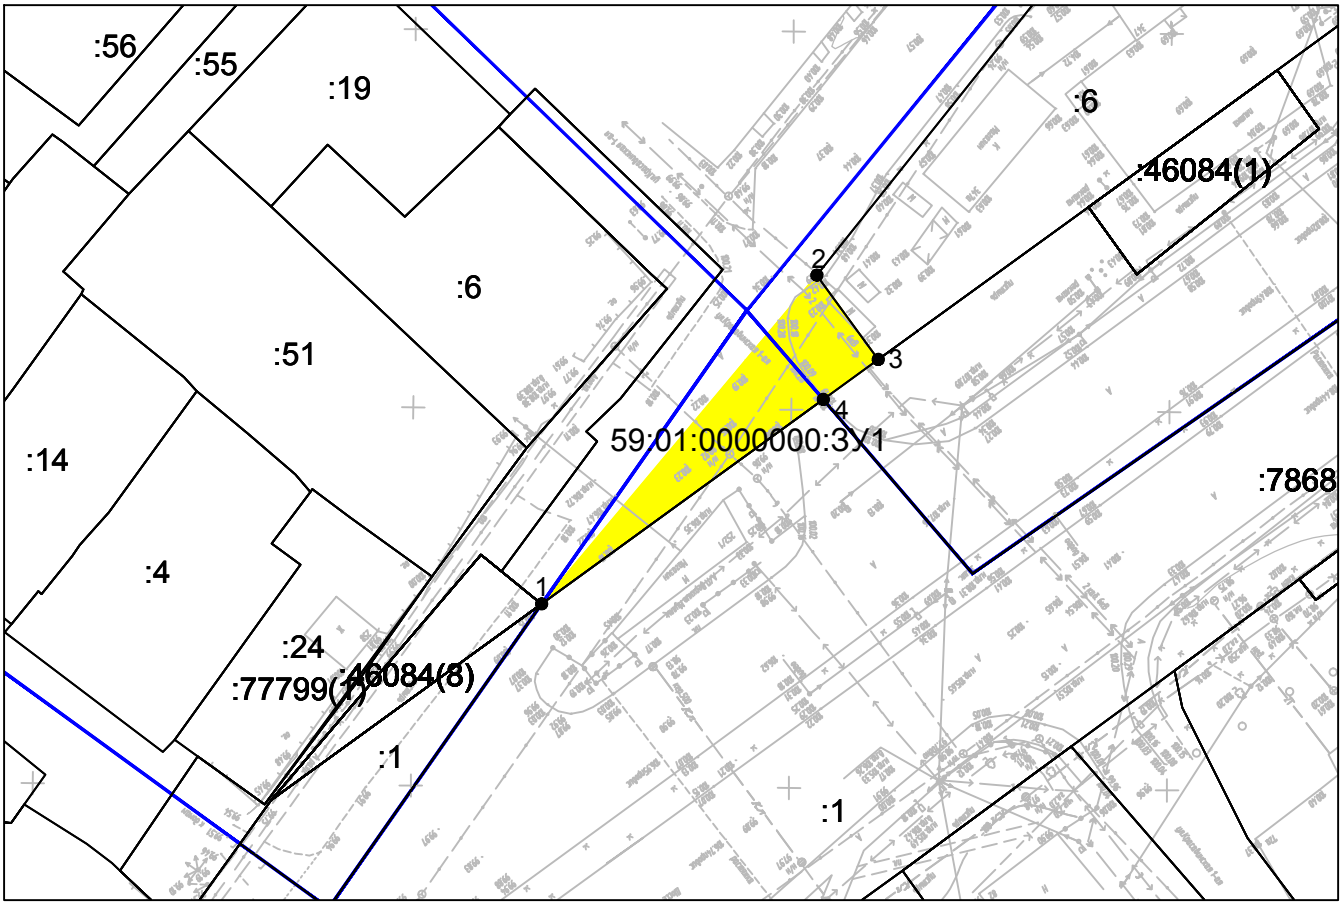

Масштаб 1:1000

Условный номер: 59:01:0000000:3У1
Адрес местоположения: Пермский край, г. Пермь, Индустриальный район, шоссе Космонавтов;
Категория земельного участка: земли населенных пунктов;
Вид разрешенного использования: Территория общего пользования, предназначенная для формирования земельных участков в целях размещения объектов инженерной и транспортной инфраструктуры - город Пермь;
Площадь: 379 кв.м.

59:01:0000000:3У1

№ точки	Координаты, м	
	X	Y
1	511988.05	2225061.39
2	512031.5	2225097.79
3	512020.34	2225105.89
4	512015.07	2225098.64


Условные обозначения:

:15 - граница и номер земельного участка, учтенного в ЕГРН;

59:32:3980008 - граница и номер кадастрового квартала;

59:32:3980008:3У1 - обозначение образуемого земельного участка;

● 1 - обозначение поворотных точек образуемого земельного участка;

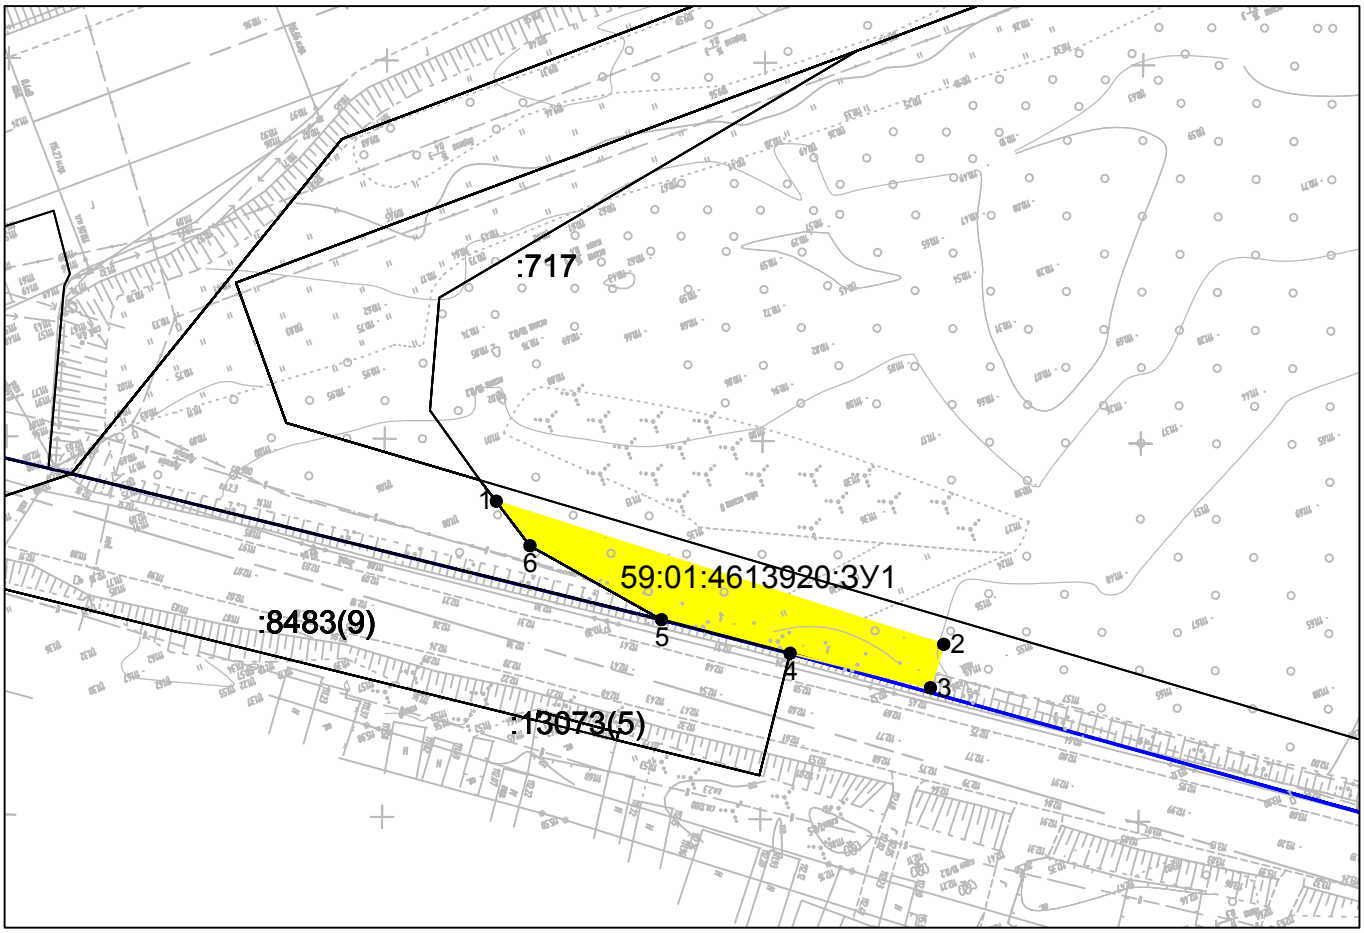

Масштаб 1:1000

Условный номер: 59:01:4613920:3У1
Адрес местоположения: Пермский край, г Пермь, Индустриальный район, ш. Космонавтов;
Категория земельного участка: земли населенных пунктов;
Вид разрешенного использования: Территория общего пользования, предназначенная для формирования земельных участков в целях размещения объектов инженерной и транспортной инфраструктуры - город Пермь;
Площадь: 399 кв.м.

59:01:4613920:3У1		
№ точки	Координаты, м	
	X	Y
1	509835.98	2220345.13
2	509817.06	2220404.31
3	509811.32	2220402.55
4	509815.86	2220384
5	509820.31	2220367
6	509830.09	2220349.61


Условные обозначения:

:15 - граница и номер земельного участка, учтенного в ЕГРН;

59:32:3980008 - граница и номер кадастрового квартала;

59:32:3980008:3У1 - обозначение образуемого земельного участка;

● 1 - обозначение поворотных точек образуемого земельного участка;

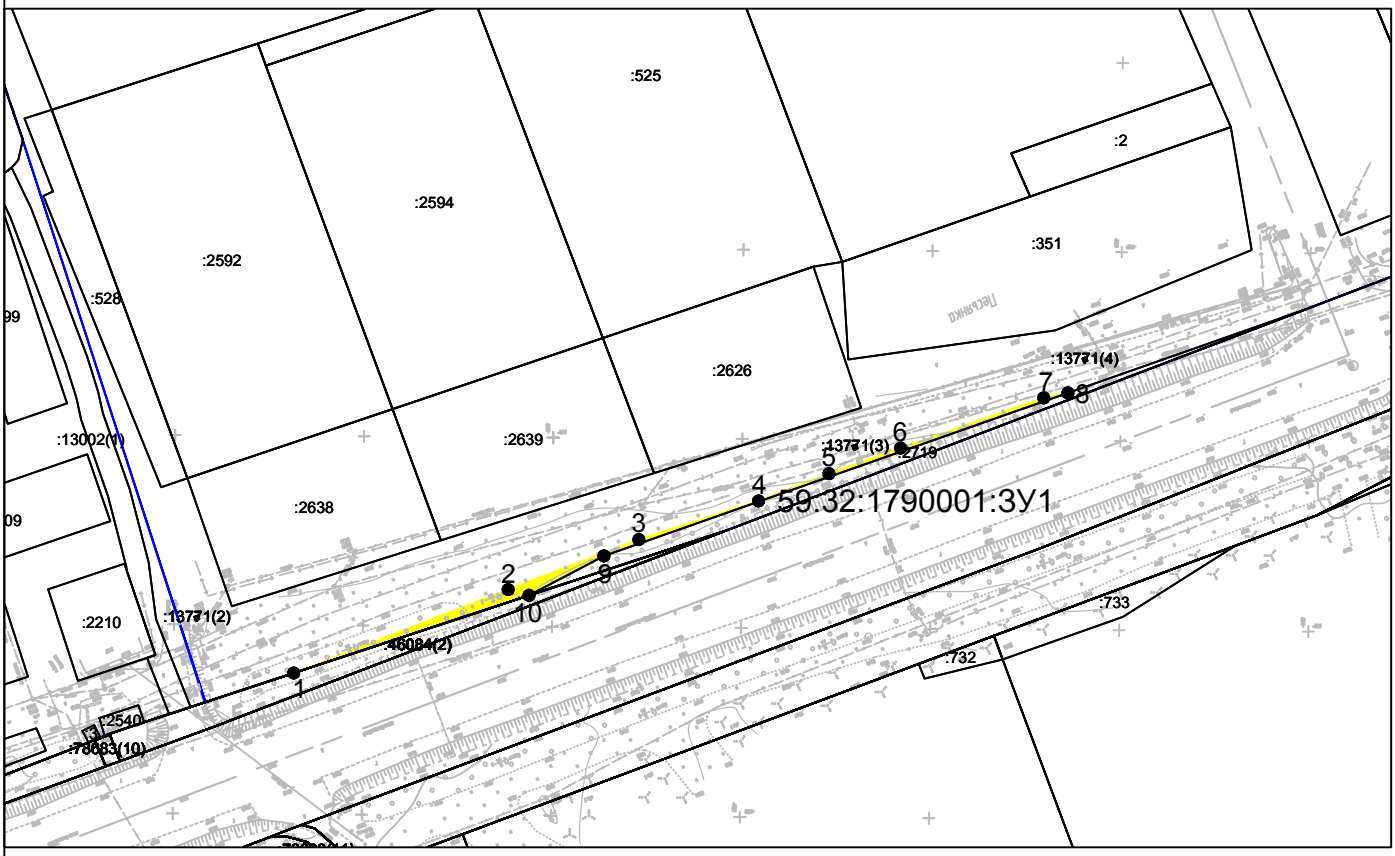

Масштаб 1:2000

Условный номер: 59:32:1790001:ЗУ1
Адрес местоположения: Пермский край, г. Пермь, Индустриальный район, шоссе Космонавтов;
Категория земельного участка: земли населенных пунктов;
Вид разрешенного использования: Территория общего пользования, предназначенная для формирования земельных участков в целях размещения объектов инженерной и транспортной инфраструктуры - город Пермь;
Площадь: 253 кв.м.

59:32:1790001:ЗУ1

№ точки	Координаты, м	
	X	Y
1	510373.95	2221515.54
2	510396	2221572.27
3	510409.25	2221606.85
4	510419.43	2221638.5
5	510426.63	2221657.13
6	510433.41	2221676.06
7	510446.67	2221713.93
8	510447.99	2221720.31
9	510404.89	2221597.59
10	510394.46	2221577.79


Условные обозначения:

:15 - граница и номер земельного участка, учтенного в ЕГРН;

59:32:3980008 - граница и номер кадастрового квартала;

59:32:3980008:ЗУ1 - обозначение образуемого земельного участка;

● 1 - обозначение поворотных точек образуемого земельного участка;

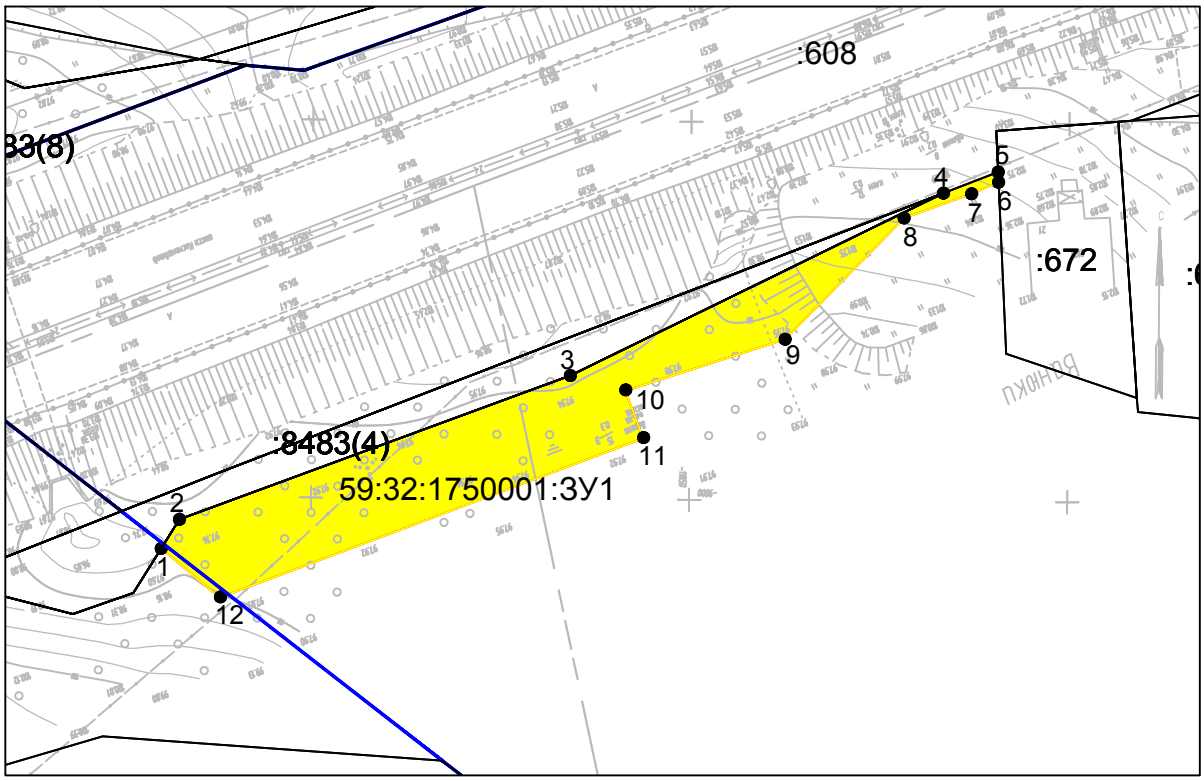

Масштаб 1:1000

59:32:1750001: ЗУ1		
№ точки	Координаты, м	
	X	Y
1	509542.97	2219458.67
2	509546.81	2219461.07
3	509565.82	2219512.78
4	509589.94	2219562.11
5	509592.74	2219569.35
6	509591.39	2219569.41
7	509589.86	2219565.83
8	509586.66	2219556.9
9	509570.63	2219541.19
10	509563.82	2219520.04
11	509557.52	2219522.4
12	509536.44	2219466.43

Условный номер: 59:32:1750001:ЗУ1
Адрес местоположения: Пермский край, Пермский район, д. Песьянка, ш. Космонавтов;
Категория земельного участка: земли населенных пунктов;
Вид разрешенного использования: Земельные участки (территории) общего пользования (12.0);
Площадь: 964 кв.м.


Условные обозначения:

:15 - граница и номер земельного участка, учтенного в ЕГРН;

59:32:3980008 - граница и номер кадастрового квартала;

59:32:3980008:ЗУ1 - обозначение образуемого земельного участка;

● 1 - обозначение поворотных точек образуемого земельного участка;

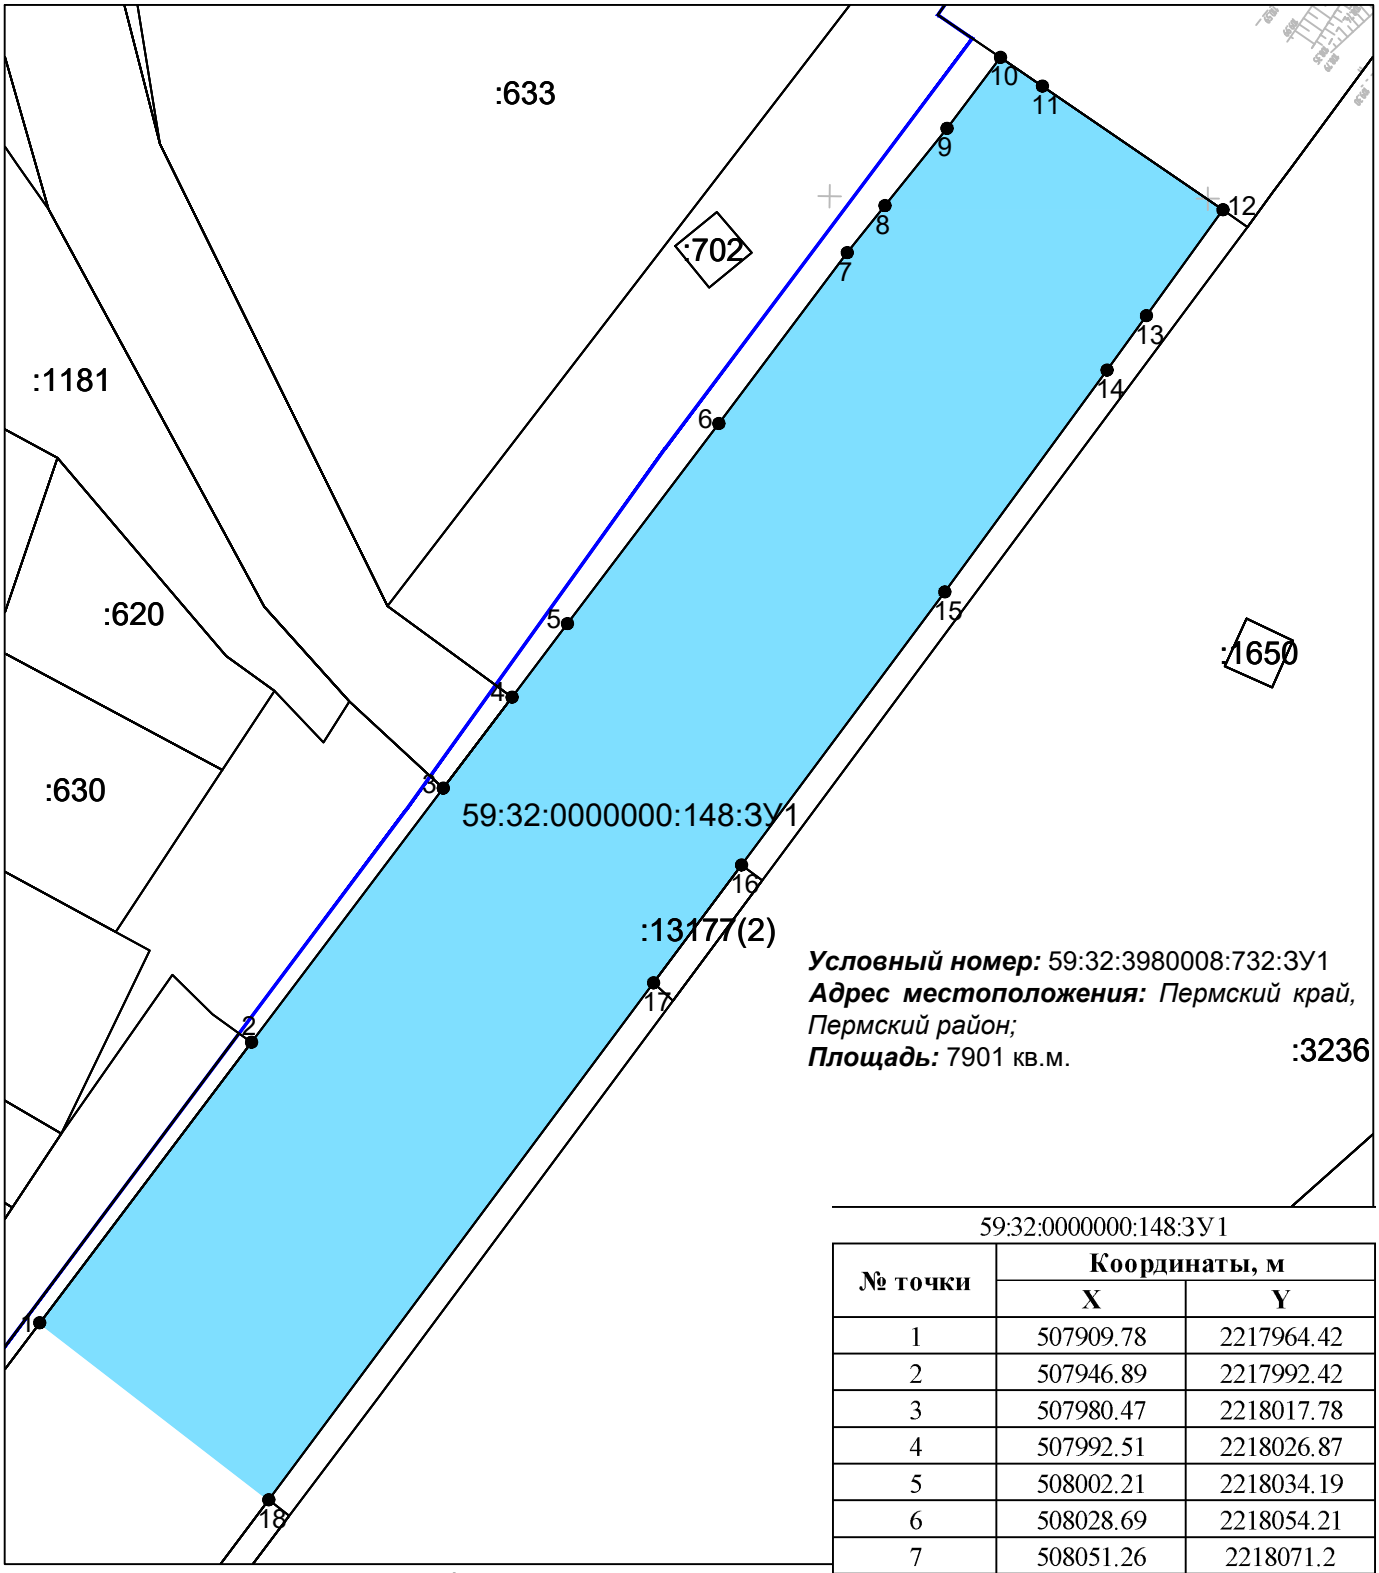

Условный номер: 59:32:3980008:732:ЗУ1
Адрес местоположения: *Пермский край, Пермский район;*
Площадь: 7901 кв.м.

Масштаб 1:2000

Условные обозначения:

:15 - граница и номер земельного участка, учтенного в ЕГРН;


59:32:3980008 - граница и номер кадастрового квартала;

59:32:3980008:732:ЗУ1 - изымаемая часть земельного участка;

● 1 - обозначение поворотных точек изымаемой части земельного участка;

59:32:0000000:148:ЗУ1

№ точки	Координаты, м	
	X	Y
1	507909.78	2217964.42
2	507946.89	2217992.42
3	507980.47	2218017.78
4	507992.51	2218026.87
5	508002.21	2218034.19
6	508028.69	2218054.21
7	508051.26	2218071.2
8	508057.48	2218076.18
9	508067.71	2218084.37
10	508077.08	2218091.45
11	508073.3	2218096.99
12	508056.94	2218120.88
13	508042.94	2218110.74
14	508035.74	2218105.54
15	508006.42	2218084.1
16	507970.31	2218057.2
17	507954.73	2218045.59
18	507886.38	2217994.69

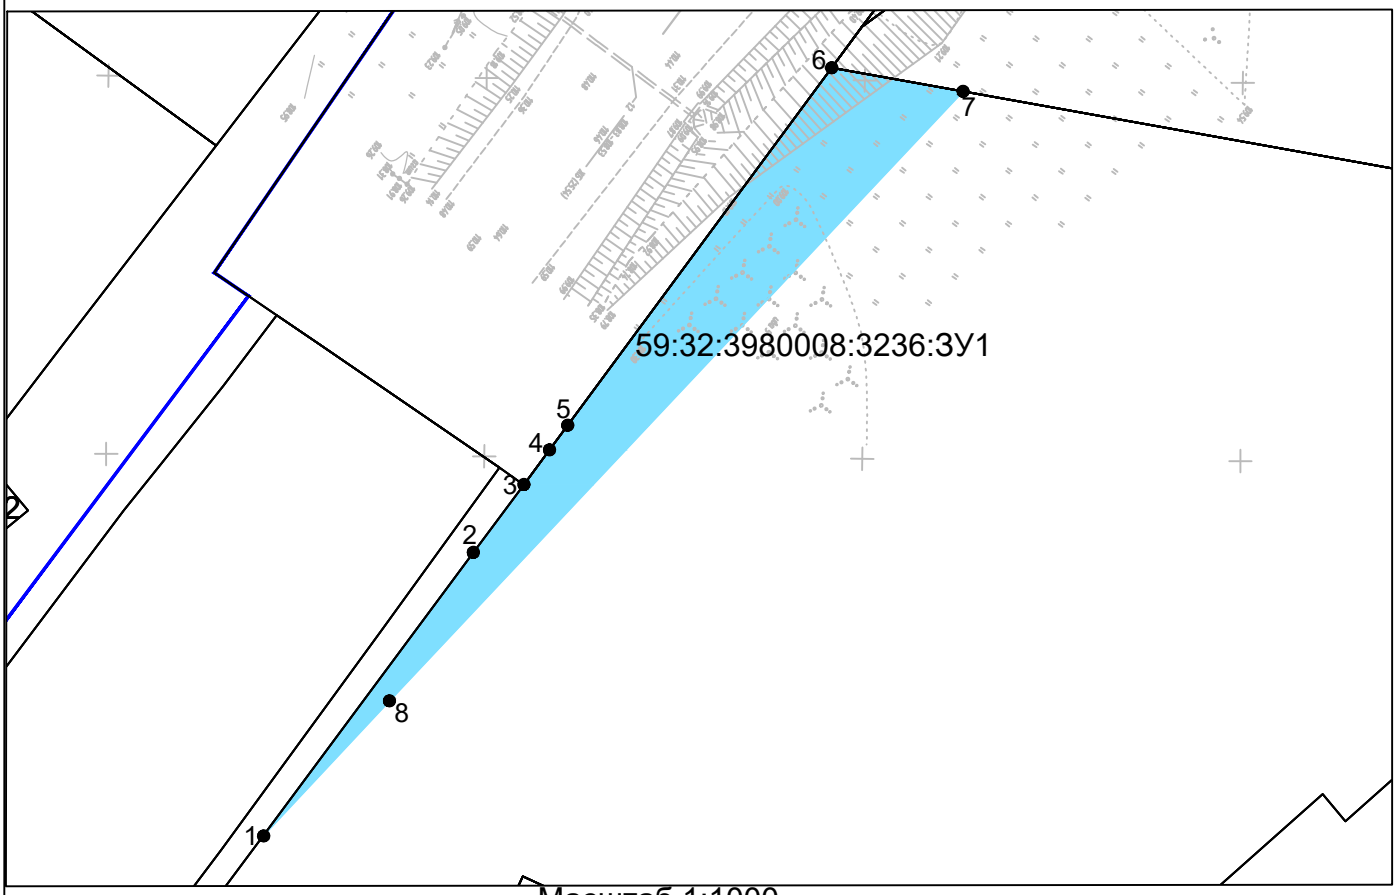

Масштаб 1:1000

59:32:3980008:3236:ЗУ1		
№ точки	**Координаты, м**	
	X	**Y**
1	508008.26	2218089.64
2	508045.68	2218117.42
3	508054.65	2218124.12
4	508059.26	2218127.49
5	508062.5	2218129.89
6	508109.76	2218164.81
7	508106.64	2218182.19
8	508026.09	2218106.32

Условный номер:59:32:3980008:3236:ЗУ1
Адрес местоположения: *Пермский край, Пермский район, Савинское с/п, в 1,970 км северо-западнее п. Сокол;*
Площадь: 990 кв.м.


Условные обозначения:

:15 - граница и номер земельного участка, учтенного в ЕГРН;

59:32:3980008 - граница и номер кадастрового квартала;

59:32:3980008:732:ЗУ1 - изымаемая часть земельного участка;

● 1 - обозначение поворотных точек изымаемой части земельного участка;

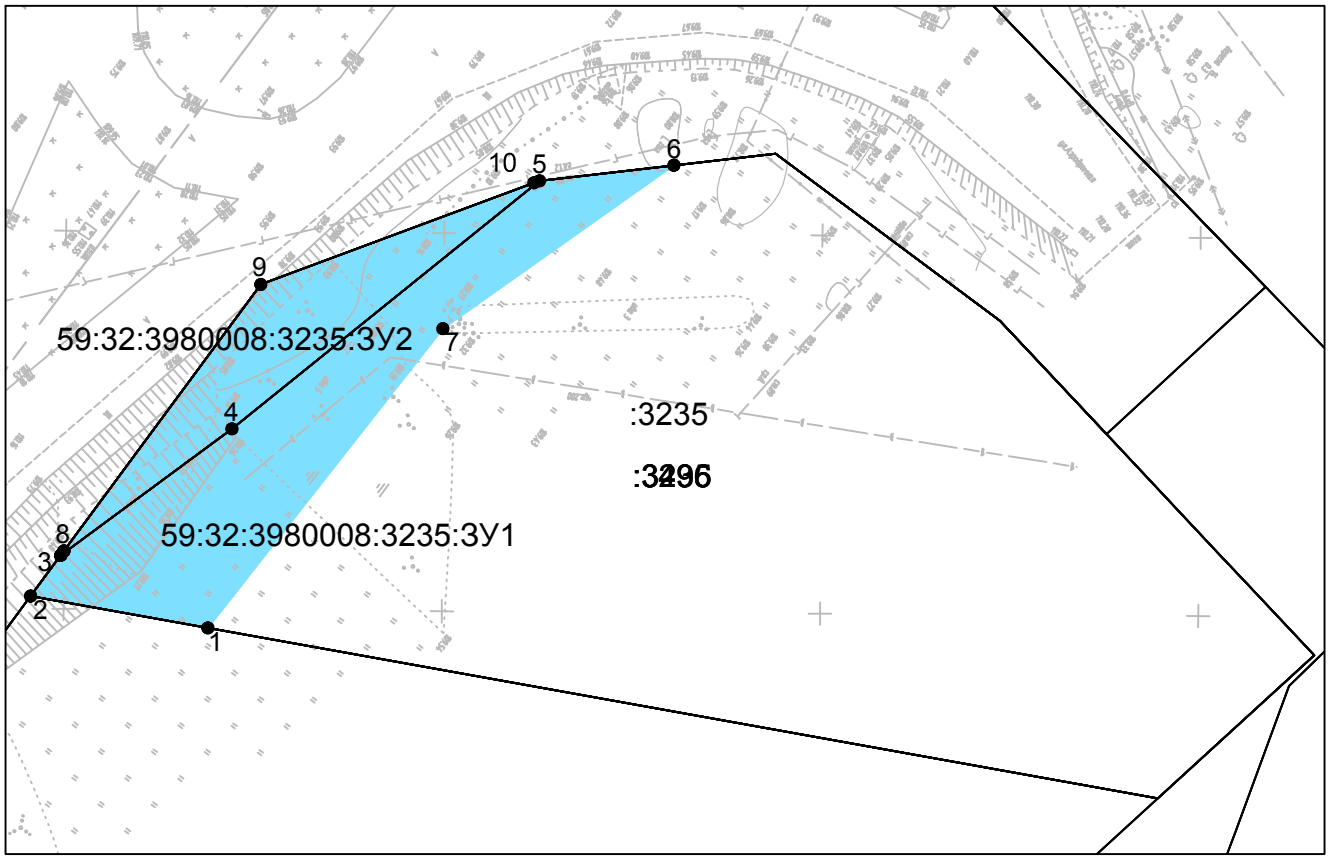

Масштаб 1:1000

59:32:3980008:3235:ЗУ1		
№ точки	Координаты, м	
	X	Y
1	508105.56	2218188.24
2	508109.76	2218164.81
3	508115.14	2218168.78
4	508131.88	2218191.43
5	508164.67	2218232.08
6	508166.72	2218249.86
7	508145.13	2218219.33

Условный номер:59:32:3980008:3235:ЗУ1
Адрес местоположения: *Пермский край, Пермский район, Савинское с/п, в 1,970 км северо-западнее п. Сокол;*
Площадь: 1038 кв.м.

59:32:3980008:3235:ЗУ2		
№ точки	Координаты, м	
	X	Y
5	508164.67	2218232.08
4	508131.88	2218191.43
3	508115.14	2218168.78
8	508115.96	2218169.39
9	508150.98	2218195.26
10	508164.67	2218232.06

Условный номер: 59:32:3980008:3235:ЗУ2
Адрес местоположения: *Пермский край, Пермский район, Савинское с/п, в 1,970 км северо-западнее п. Сокол;*
Площадь: 510 кв.м.


Условные обозначения:

:15 - граница и номер земельного участка, учтенного в ЕГРН;

59:32:3980008 - граница и номер кадастрового квартала;

59:32:3980008:732:ЗУ1 - изымаемая часть земельного участка;

● 1 - обозначение поворотных точек изымаемой части земельного участка;

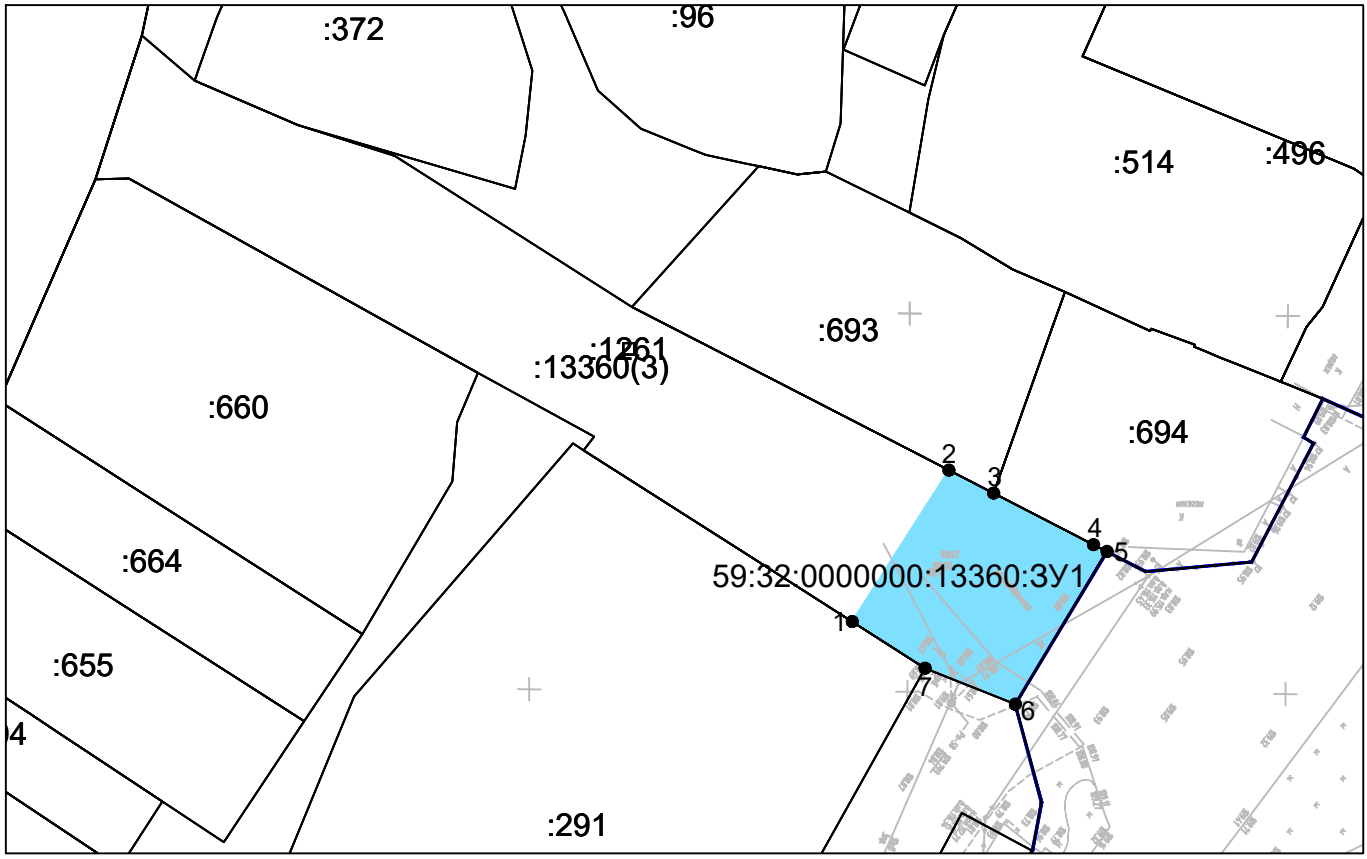

Масштаб 1:1000

59:32:0000000:13360:ЗУ1		
№ точки	Координаты, м	
	X	Y
1	508267.35	2218162.87
2	508287.37	2218175.66
3	508284.34	2218181.55
4	508277.53	2218194.77
5	508276.61	2218196.56
6	508256.42	2218184.43
7	508261.2	2218172.5

Условный номер:59:32:0000000:13360:ЗУ1
Адрес местоположения: *Пермский край, Пермский район, Савинское с/п, д. Большое Савино, ул. Аэродромная;*
Площадь: 576 кв.м.


Условные обозначения:

:15 - граница и номер земельного участка, учтенного в ЕГРН;

59:32:3980008 - граница и номер кадастрового квартала;

59:32:3980008:732:ЗУ1 - изымаемая часть земельного участка;

● 1 - обозначение поворотных точек изымаемой части земельного участка;

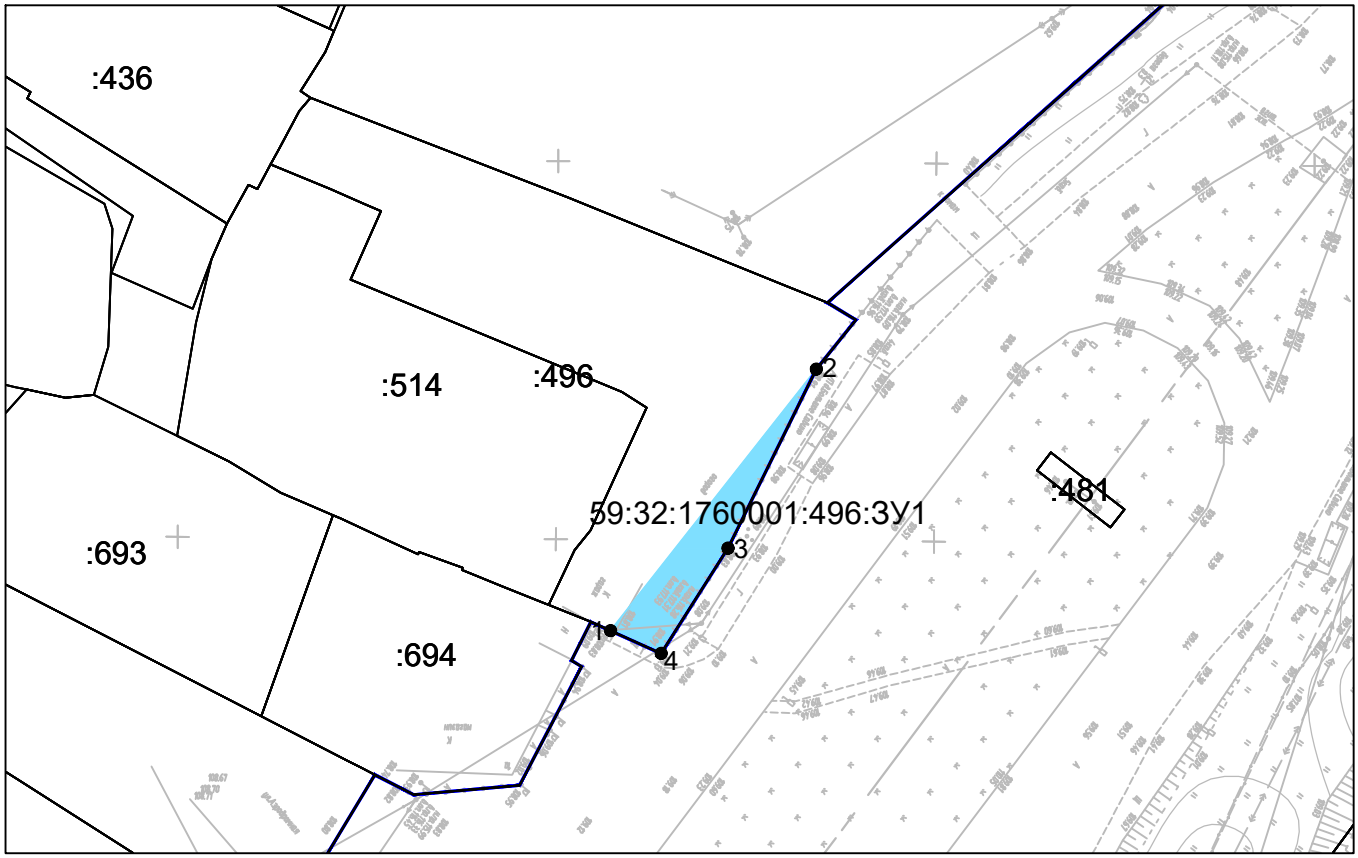

Масштаб 1:1000

59:32:1760001:496:ЗУ1		
№ точки	Координаты, м	
	X	Y
1	508295.66	2218227.72
2	508330.25	2218254.9
3	508306.56	2218243.24
4	508292.65	2218234.4

Условный номер:59:32:1760001:496:ЗУ1
Адрес местоположения: *Пермский край, Пермский район, Савинское с/п, д. Большое Савино, ул. Аэродромная, дом 1;*
Площадь: 180 кв.м.


Условные обозначения:

:15 - граница и номер земельного участка, учтенного в ЕГРН;

59:32:3980008 - граница и номер кадастрового квартала;

59:32:3980008:732:ЗУ1 - изымаемая часть земельного участка;

• 1 - обозначение поворотных точек изымаемой части земельного участка;

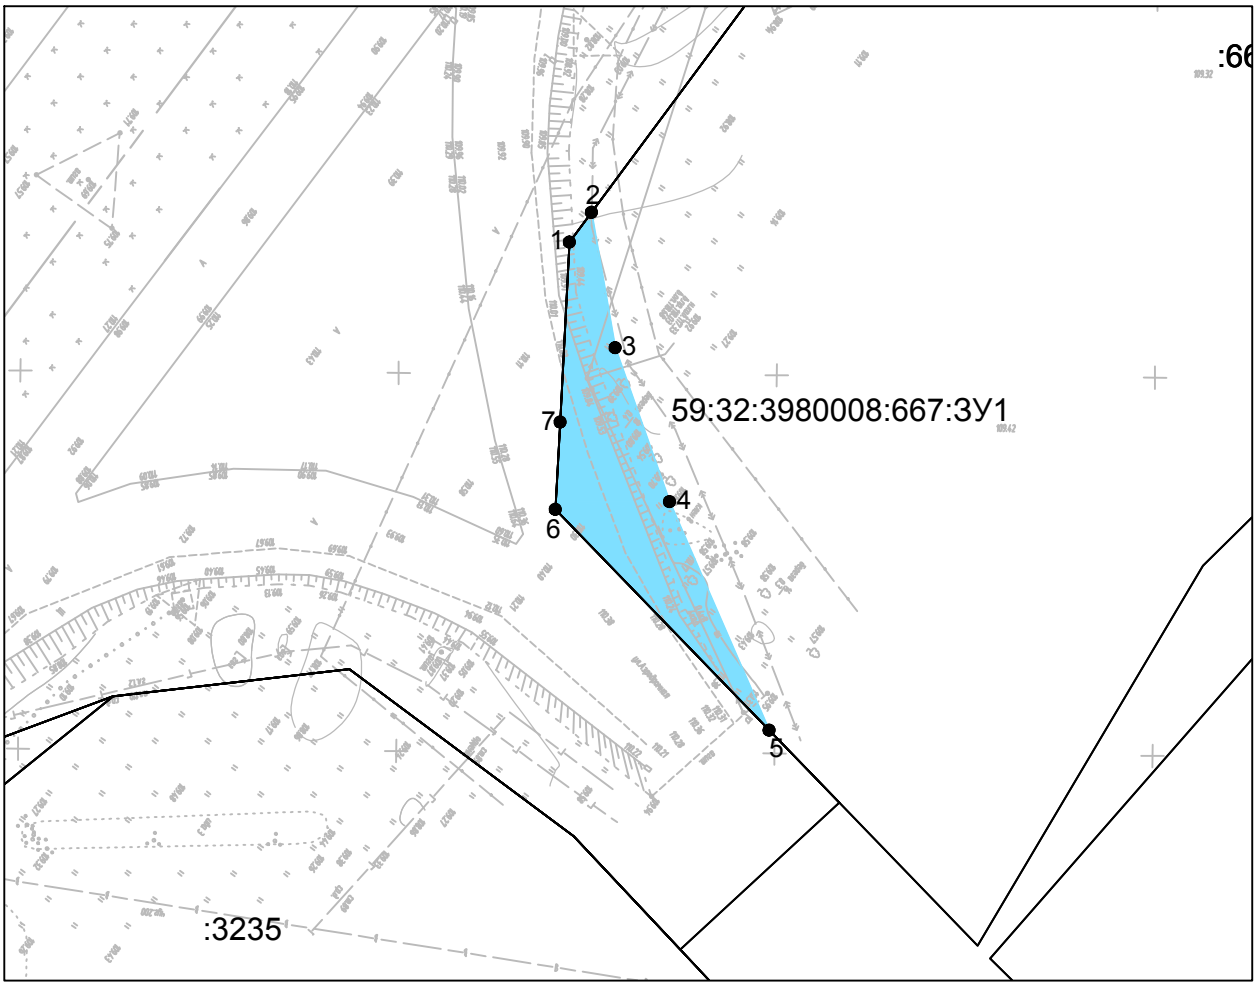

Масштаб 1:1000

59:32:3980008:667:ЗУ1		
№ точки	Координаты, м	
	X	Y
1	508224.73	2218292.44
2	508228.67	2218295.36
3	508210.77	2218298.49
4	508190.42	2218305.67
5	508160.21	2218318.84
6	508189.39	2218290.58
7	508200.93	2218291.22

Условный номер: 59:32:3980008:667:ЗУ1
Адрес местоположения: край Пермский, р-н Пермский, с/п Савинское, д. Большое Савино;
Площадь: 544 кв.м.


Условные обозначения:

:15 - граница и номер земельного участка, учтенного в ЕГРН;

59:32:3980008 - граница и номер кадастрового квартала;

59:32:3980008:732:ЗУ1 - изымаемая часть земельного участка;

● 1 - обозначение поворотных точек изымаемой части земельного участка;

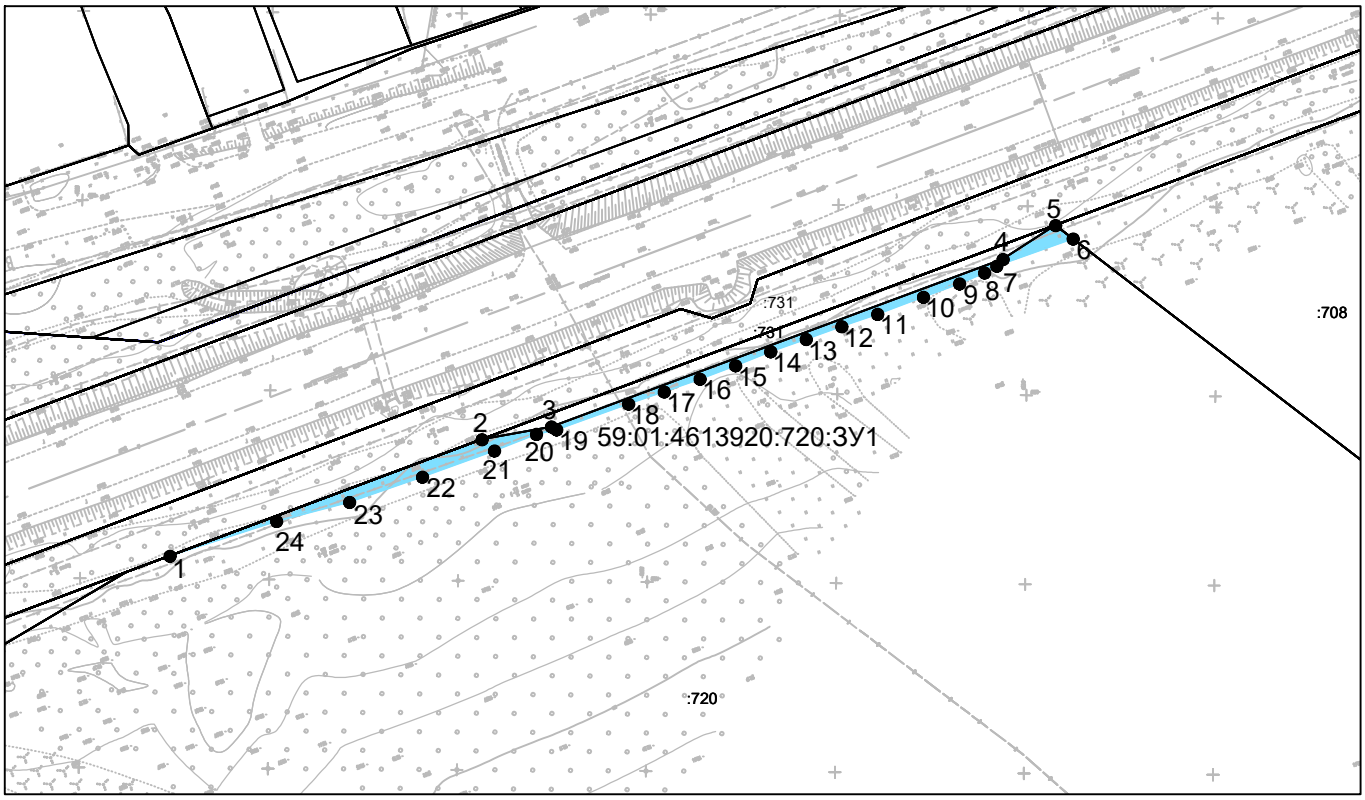

Масштаб 1:2000

59:01:4613920:720:ЗУ1		
№ точки	Координаты, м	
	X	Y
1	509899.85	2220404.43
2	509930.65	2220486.95
3	509934.03	2220505.3
4	509978.31	2220624.75
5	509987.28	2220638.64
6	509983.72	2220643.28
7	509976.52	2220623.11
8	509974.72	2220619.88
9	509971.83	2220613.25
10	509968.31	2220603.71
11	509963.78	2220591.58
12	509960.53	2220582.09
13	509957.17	2220572.67
14	509953.88	2220563.29
15	509950.19	2220554.03
16	509946.64	2220544.62
17	509943.28	2220535.15
18	509940.07	2220525.69
19	509933.24	2220506.69
20	509932.04	2220501.34
21	509927.66	2220490.21
22	509920.75	2220471.17
23	509914.09	2220451.94
24	509909.04	2220432.63

Условный номер: 59:01:4613920:720:ЗУ
Адрес местоположения: *Пермский край, г Пермь, Индустриальный район, ш. Космонавтов;*
Площадь: 522 кв.м.


Условные обозначения:

:15 - граница и номер земельного участка, учтенного в ЕГРН;

59:32:3980008 - граница и номер кадастрового квартала;

59:32:3980008:732:ЗУ1 - изымаемая часть земельного участка;

● 1 - обозначение поворотных точек изымаемой части земельного участка;

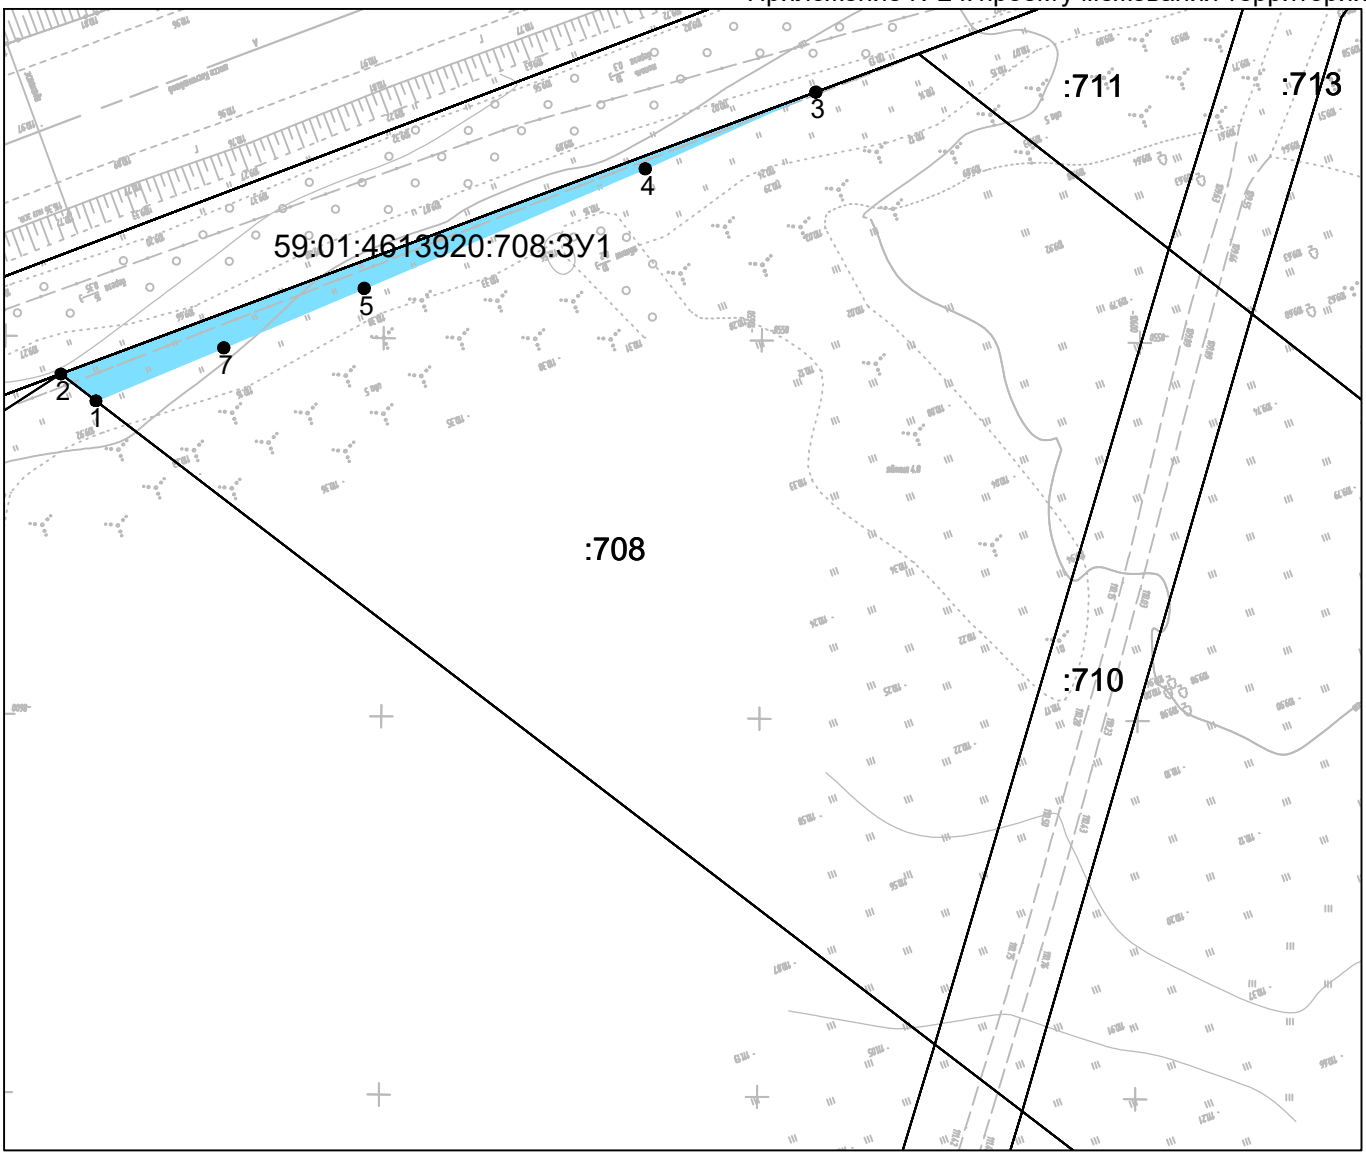

Масштаб 1:1000

59:01:4613920:708:ЗУ1		
№ точки	Координаты, м	
	X	Y
1	509983.72	2220643.28
2	509987.28	2220638.64
3	510024.53	2220738.45
4	510014.4	2220715.89
5	509998.58	2220678.73
6	509990.73	2220660.18

Условный номер: 59:01:4613920:708:ЗУ1
Адрес местоположения: *Пермский край, г. Пермь, Индустриальный район, ш. Космонавтов;*
Площадь: 291 кв.м.


Условные обозначения:

:15 - граница и номер земельного участка, учтенного в ЕГРН;

59:32:3980008 - граница и номер кадастрового квартала;

59:32:3980008:732:ЗУ1 - изымаемая часть земельного участка;

● 1 - обозначение поворотных точек изымаемой части земельного участка;

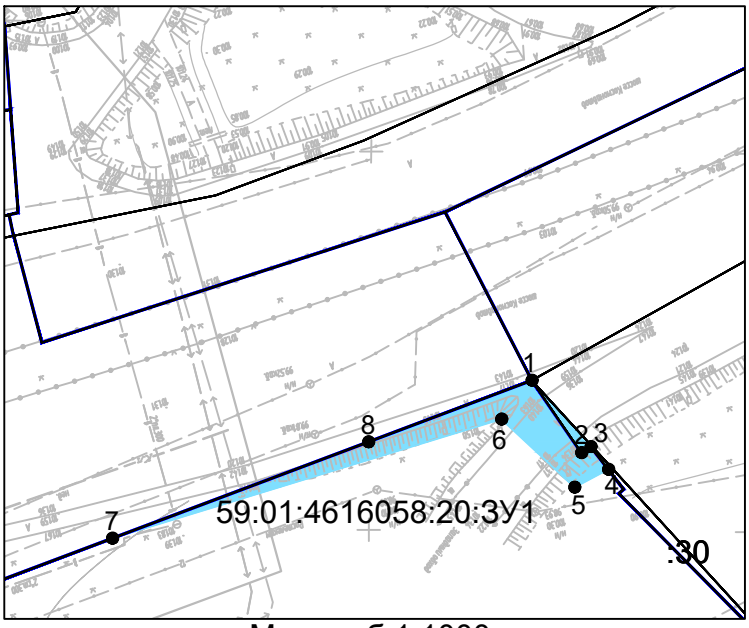

Масштаб 1:1000

59:01:4616058:20:ЗУ1		
№ точки	Координаты, м	
	X	Y
1	511586.36	2224663.07
2	511576.81	2224669.65
3	511577.59	2224670.88
4	511574.6	2224673.2
5	511572.25	2224668.74
6	511581.24	2224659.07
7	511565.49	2224607.64
8	511578.23	2224641.5

Условный номер: 59:01:4616058:20:ЗУ1
Адрес местоположения: Пермский край, г. Пермь, Индустриальный район, автомобильная дорога "Западный обход г. Перми";
Площадь: 174 кв.м.


Условные обозначения:

:15 - граница и номер земельного участка, учтенного в ЕГРН;

59:32:3980008 - граница и номер кадастрового квартала;

59:32:3980008:732:ЗУ1 - изымаемая часть земельного участка;

● 1 - обозначение поворотных точек изымаемой части земельного участка;

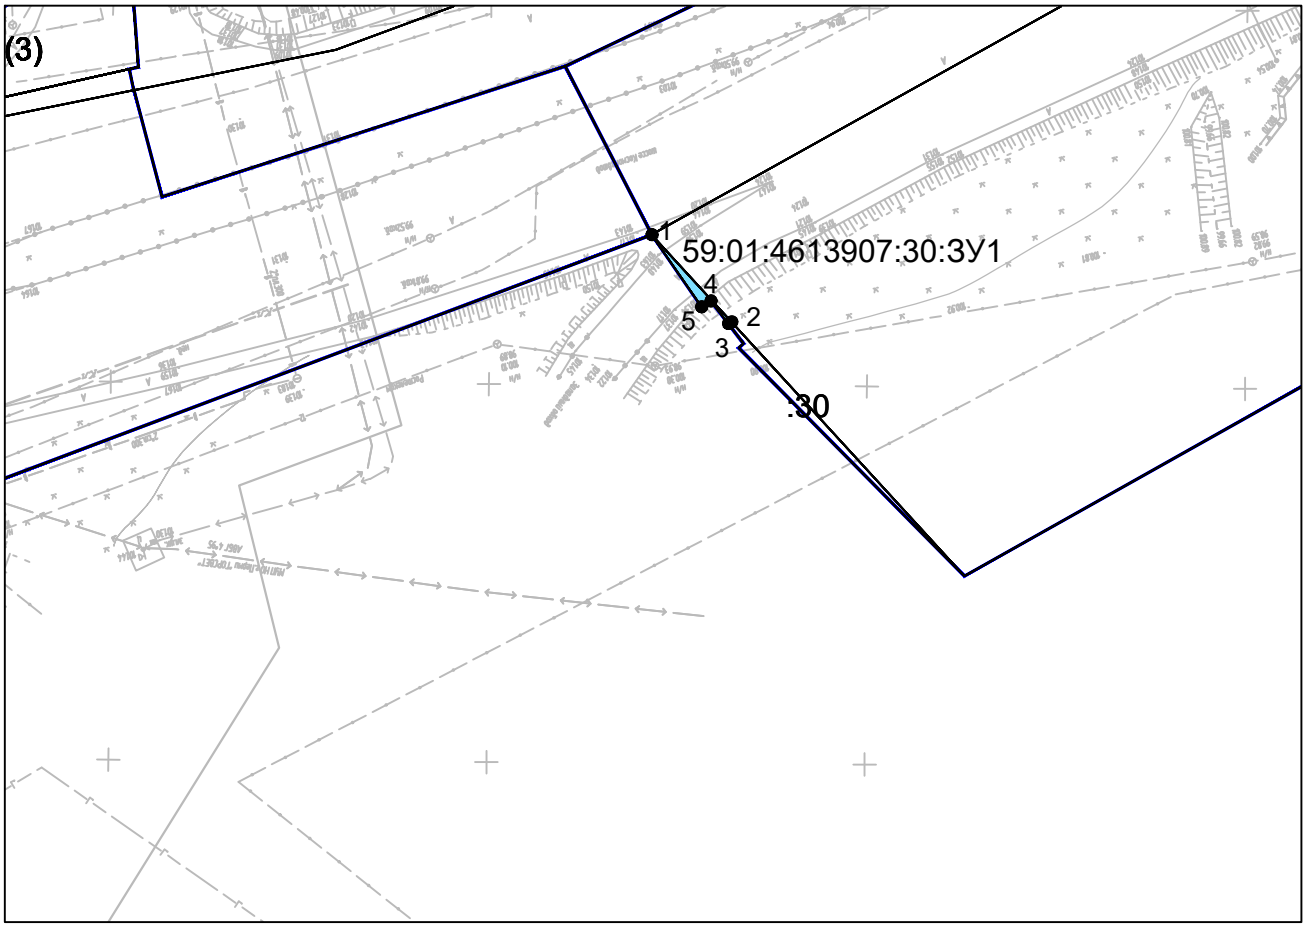

Масштаб 1:1000

59:01:4613907:30:ЗУ1

№ точки	Координаты, м	
	X	Y
1	511586.36	2224663.07
2	511574.82	2224673.64
3	511574.6	2224673.2
4	511577.59	2224670.88
5	511576.81	2224669.65

Условный номер: 59:01:4613907:30:ЗУ1
Адрес местоположения: Пермский край, г. Пермь, Индустриальный район, автомобильная дорога "Западный обход г. Перми";
Площадь: 11 кв.м.


Условные обозначения:

:15 - граница и номер земельного участка, учтенного в ЕГРН;

59:32:3980008 - граница и номер кадастрового квартала;

59:32:3980008:732:ЗУ1 - изымаемая часть земельного участка;

● 1 - обозначение поворотных точек изымаемой части земельного участка;

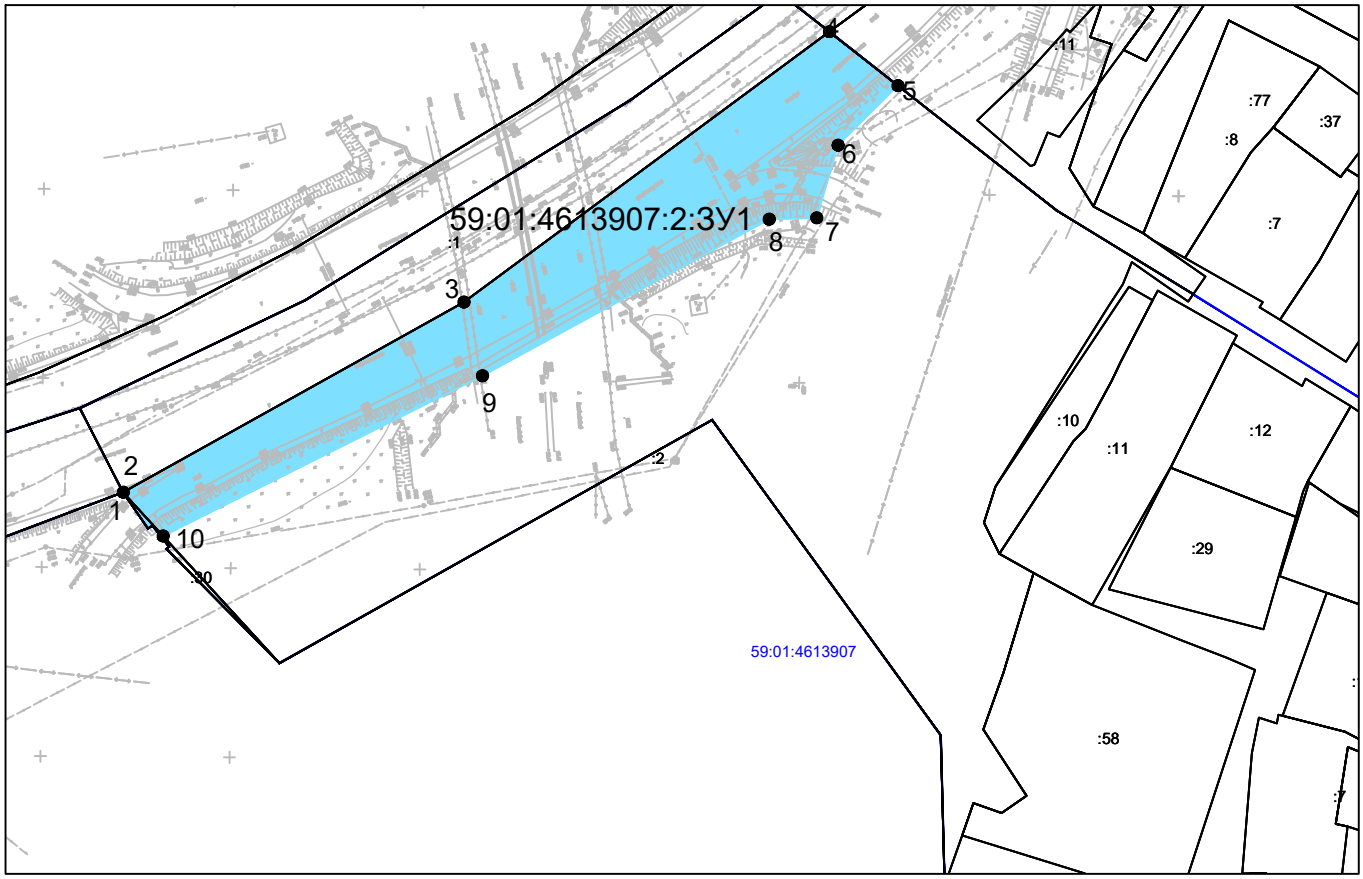

Масштаб 1:2000

59:01:4613907:2:ЗУ1		
№ точки	**Координаты, м**	
	X	**Y**
1	511586.36	2224663.07
2	511586.37	2224663.08
3	511636.67	2224753.19
4	511708.15	2224849.83
5	511693.91	2224867.95
6	511678.13	2224852.1
7	511658.94	2224846.48
8	511658.57	2224833.89
9	511617.17	2224758.08
10	511574.82	2224673.64

Условный номер: 59:01:4613907:2:ЗУ1
Адрес местоположения: *край Пермский, г. Пермь, р-н Индустриальный, жилой район Верхние Муллы (участок № 2);*
Площадь: 5050 кв.м.


Условные обозначения:

:15 - граница и номер земельного участка, учтенного в ЕГРН;

59:32:3980008 - граница и номер кадастрового квартала;

59:32:3980008:732:ЗУ1 - изымаемая часть земельного участка;

● 1 - обозначение поворотных точек изымаемой части земельного участка;

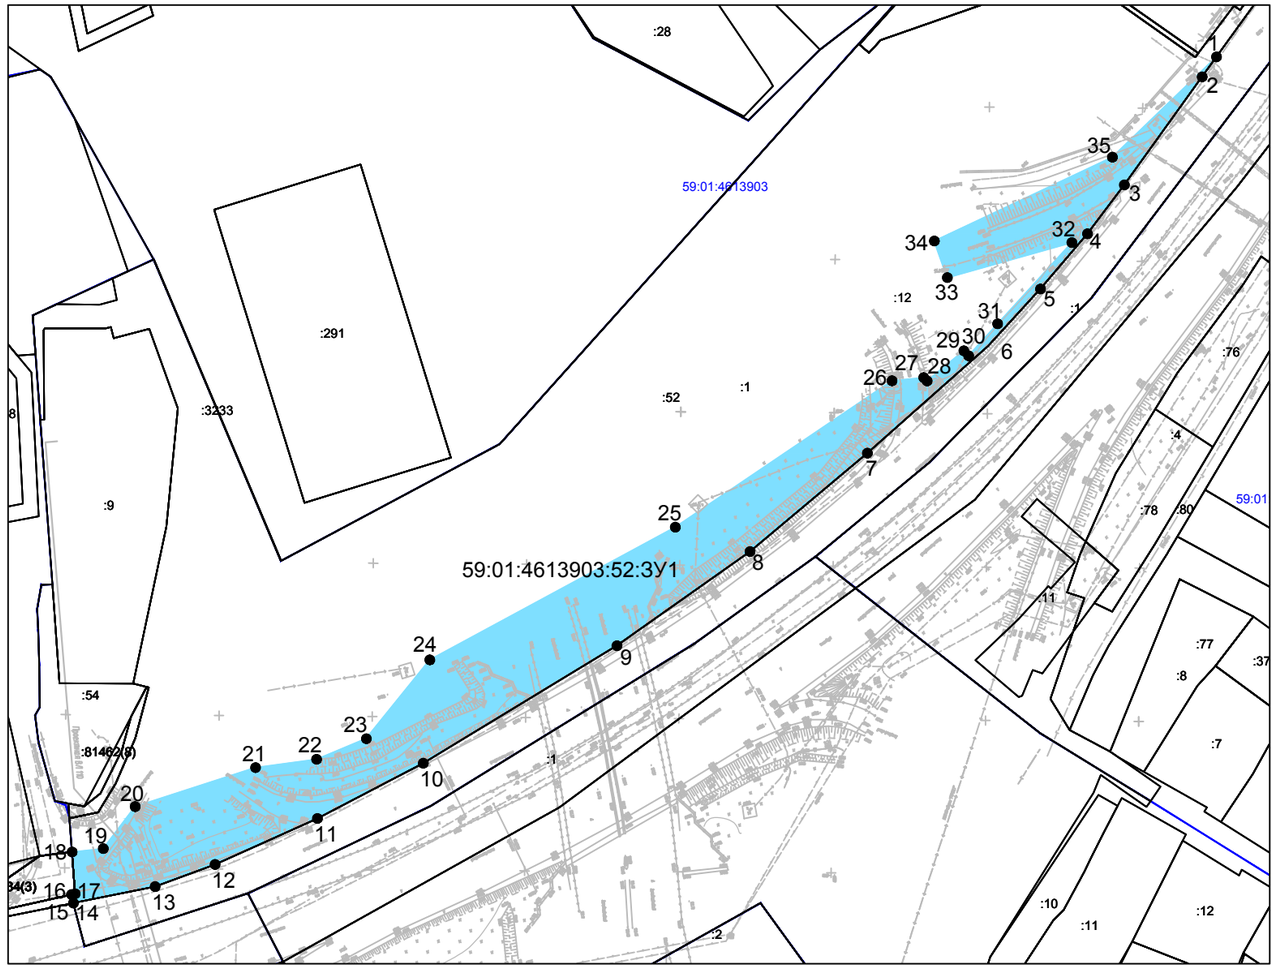

Масштаб 1:2000

59:01:4613903:52:ЗУ1

№ точки	Координаты, м	
	X	Y
1	511881.34	2224967.45
2	511874.85	2224962.79
3	511839.63	2224937.42
4	511823.65	2224925.40
5	511805.70	2224910.06
6	511787.07	2224893.03
7	511752.15	2224853.62
8	511720.09	2224815.35
9	511689.38	2224771.93
10	511651.07	2224708.74
11	511633.06	2224674.21
12	511618.06	2224640.83
13	511610.83	2224621.28
14	511605.48	2224594.62
15	511605.47	2224594.57
16	511608.26	2224593.99
17	511608.53	2224595.19
18	511622.13	2224594.19
19	511623.24	2224604.38
20	511636.91	2224614.77
21	511649.64	2224654.01
22	511652.36	2224673.93
23	511659.07	2224690.16
24	511684.75	2224710.89
25	511728.01	2224790.95
26	511775.74	2224861.63
27	511776.76	2224871.98
28	511775.69	2224873.07
29	511785.53	2224885.04
30	511783.91	2224886.63
31	511794.33	2224896.06
32	511820.80	2224920.29
33	511809.39	2224879.70
34	511821.32	2224875.43
35	511848.64	2224933.52

Условный номер: 59:01:4613903:52:ЗУ1
Адрес местоположения: *Пермский край, г. Пермь, Индустриальный район, жилой район Верхние Муллы, участок № 1;*
Площадь: 8242 кв.м.

Условные обозначения:

:15 - граница и номер земельного участка, учтенного в ЕГРН;


59:32:3980008 - граница и номер кадастрового квартала;

59:32:3980008:732:ЗУ1 - изымаемая часть земельного участка;

● 1 - обозначение поворотных точек изымаемой части земельного участка;

Изм.	Кол.уч.	Лист	Nдок.	Подп.	Дата	17789-ППМТ	Лист 12

Условный номер: 59:01:0000000:380:ЗУ1
Адрес местоположения: *край Пермский, г. Пермь,р-н Индустриальный, жилой район Верхние Муллы (участок № 2);*
Площадь: 4740 кв.м.

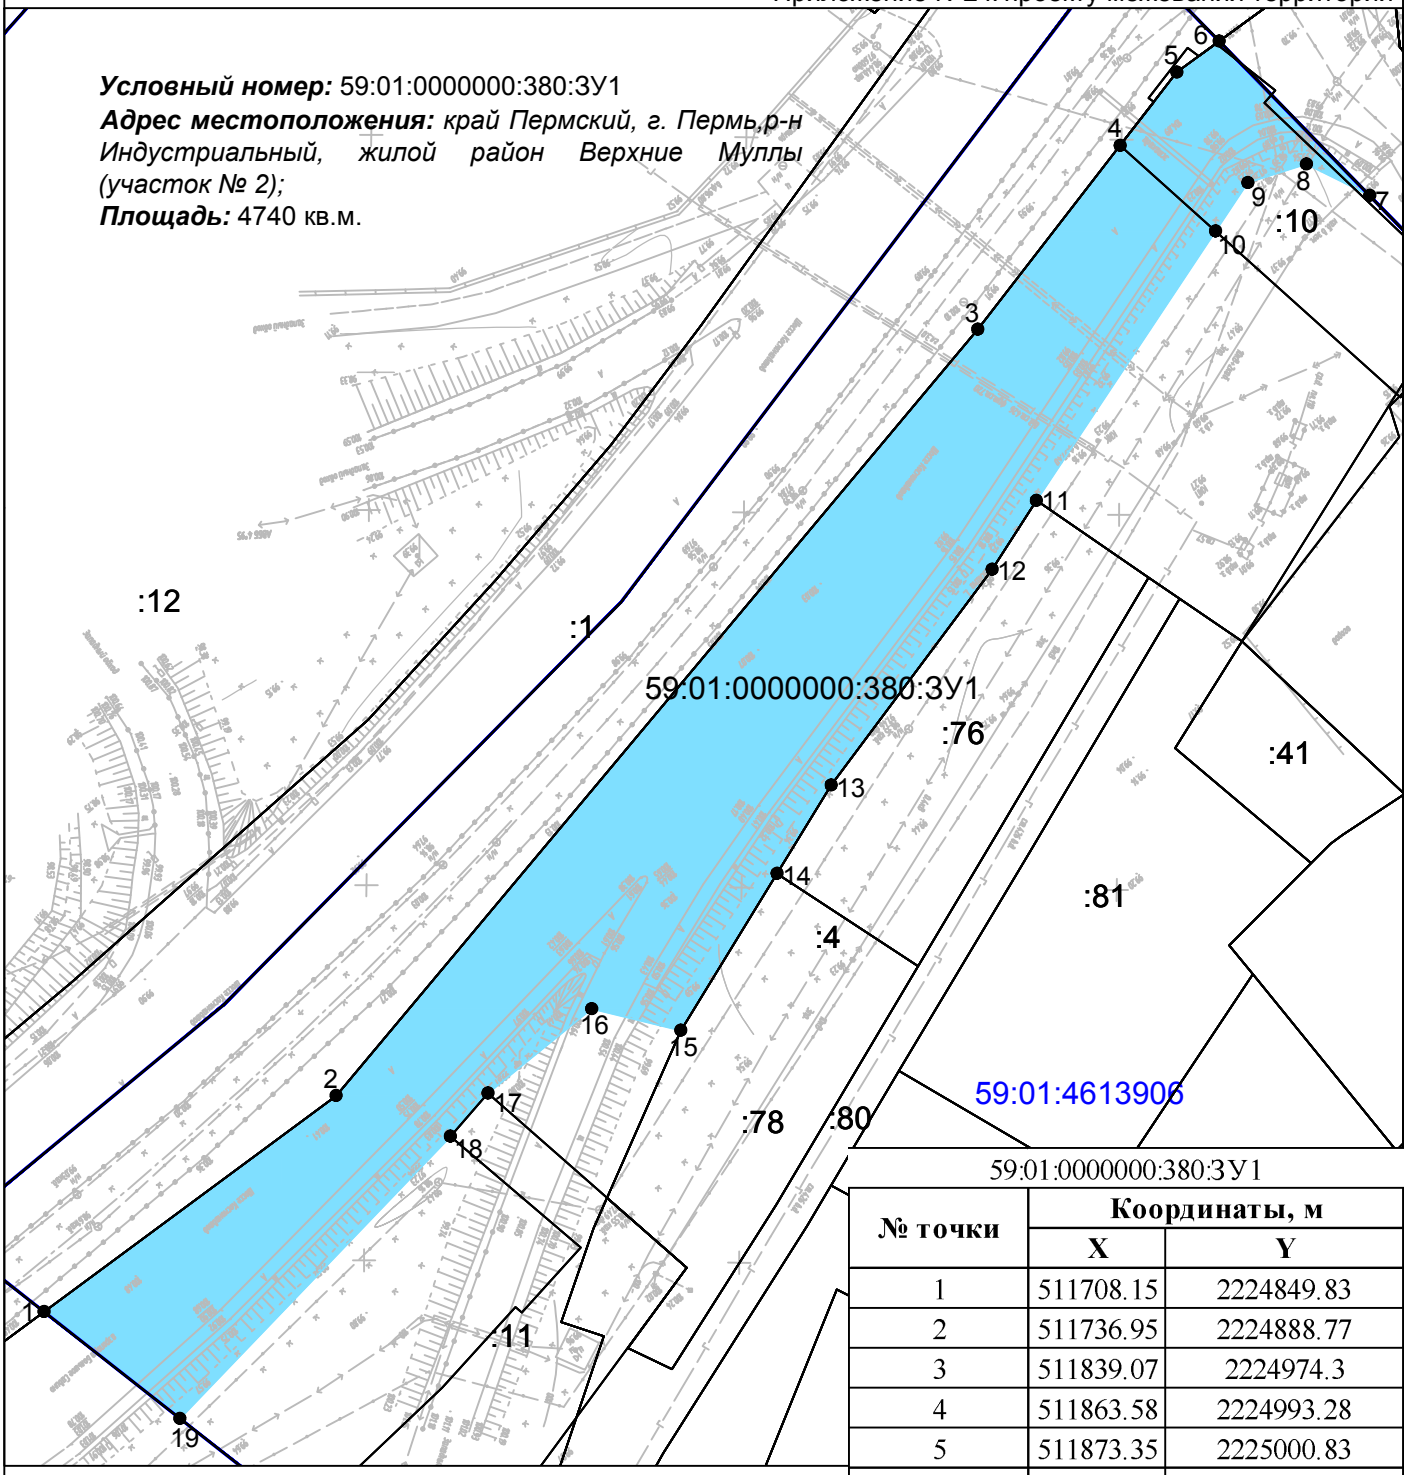

Масштаб 1:1000

59:01:0000000:380:ЗУ1

№ точки	Координаты, м	
	X	Y
1	511708.15	2224849.83
2	511736.95	2224888.77
3	511839.07	2224974.3
4	511863.58	2224993.28
5	511873.35	2225000.83
6	511877.49	2225006.48
7	511856.92	2225026.54
8	511861.1	2225018.1
9	511858.63	2225010.3
10	511852.16	2225005.99
11	511816.27	2224982.11
12	511807.08	2224976.21
13	511778.33	2224954.76
14	511766.55	2224947.54
15	511745.65	2224934.72
16	511748.52	2224922.83
17	511737.27	2224909
18	511731.51	2224904
19	511693.91	2224867.95

Условные обозначения:


:15 - граница и номер земельного участка, учтенного в ЕГРН;

59:32:3980008 - граница и номер кадастрового квартала;

59:32:3980008:732:ЗУ1 - изымаемая часть земельного участка;

● 1 - обозначение поворотных точек изымаемой части земельного участка;

Изм.	Кол.уч.	Лист	Nдок.	Подп.	Дата	17789-ППМТ	Лист 13

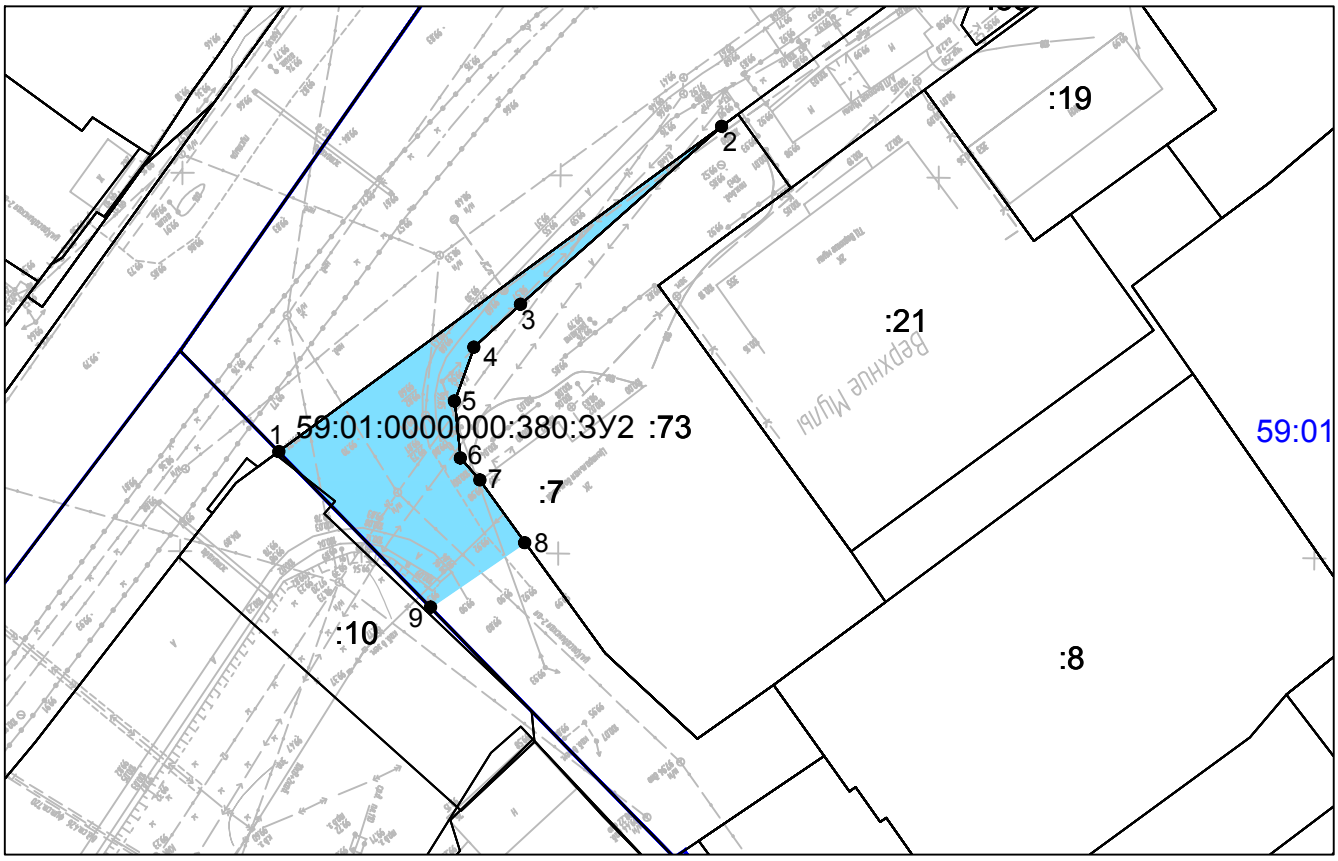

Масштаб 1:1000

Условный номер: 59:01:0000000:380:ЗУ2
Адрес местоположения: *край Пермский, г. Пермь,р-н Индустриальный, жилой район Верхние Муллы (участок № 2);*
Площадь: 661 кв.м.

59:01:0000000:380:ЗУ2

№ точки	Координаты, м	
	X	Y
1	511877.49	2225006.48
2	511920.53	2225065.13
3	511897.01	2225038.53
4	511891.33	2225032.36
5	511884.21	2225029.79
6	511876.68	2225030.57
7	511873.76	2225033.07
8	511865.49	2225039.07
9	511856.92	2225026.54


Условные обозначения:

:15 - граница и номер земельного участка, учтенного в ЕГРН;

59:32:3980008 - граница и номер кадастрового квартала;

59:32:3980008:732:ЗУ1 - изымаемая часть земельного участка;

● 1 - обозначение поворотных точек изымаемой части земельного участка;

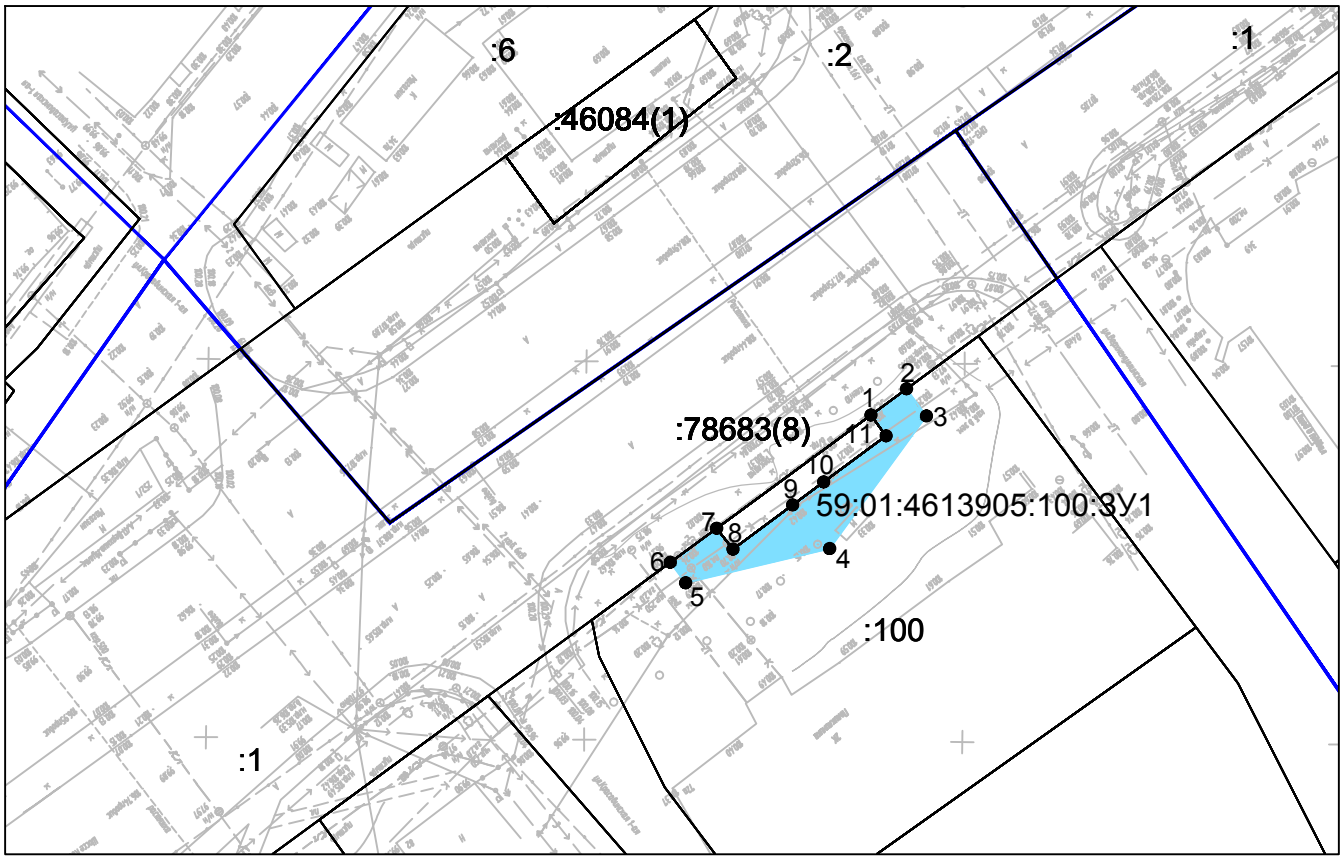

Масштаб 1:1000

59:01:4613905:100:ЗУ1		
№ точки	Координаты, м	
	X	Y
1	512006.29	2225181.99
2	512009.76	2225186.71
3	512006.18	2225189.35
4	511988.63	2225176.53
5	511984.11	2225157.49
6	511986.83	2225155.46
7	511991.33	2225161.59
8	511988.57	2225163.76
9	511994.41	2225171.65
10	511997.44	2225175.75
11	512003.54	2225184.01

Условный номер: 59:01:4613905:100:ЗУ1
Адрес местоположения: *Пермский край, г. Пермь, Индустриальный район, ул. Верхне-Муллинская, 72а;*
Площадь: 203 кв.м.


Условные обозначения:

:15 - граница и номер земельного участка, учтенного в ЕГРН;

59:32:3980008 - граница и номер кадастрового квартала;

59:32:3980008:732:ЗУ1 - изымаемая часть земельного участка;

● 1 - обозначение поворотных точек изымаемой части земельного участка;

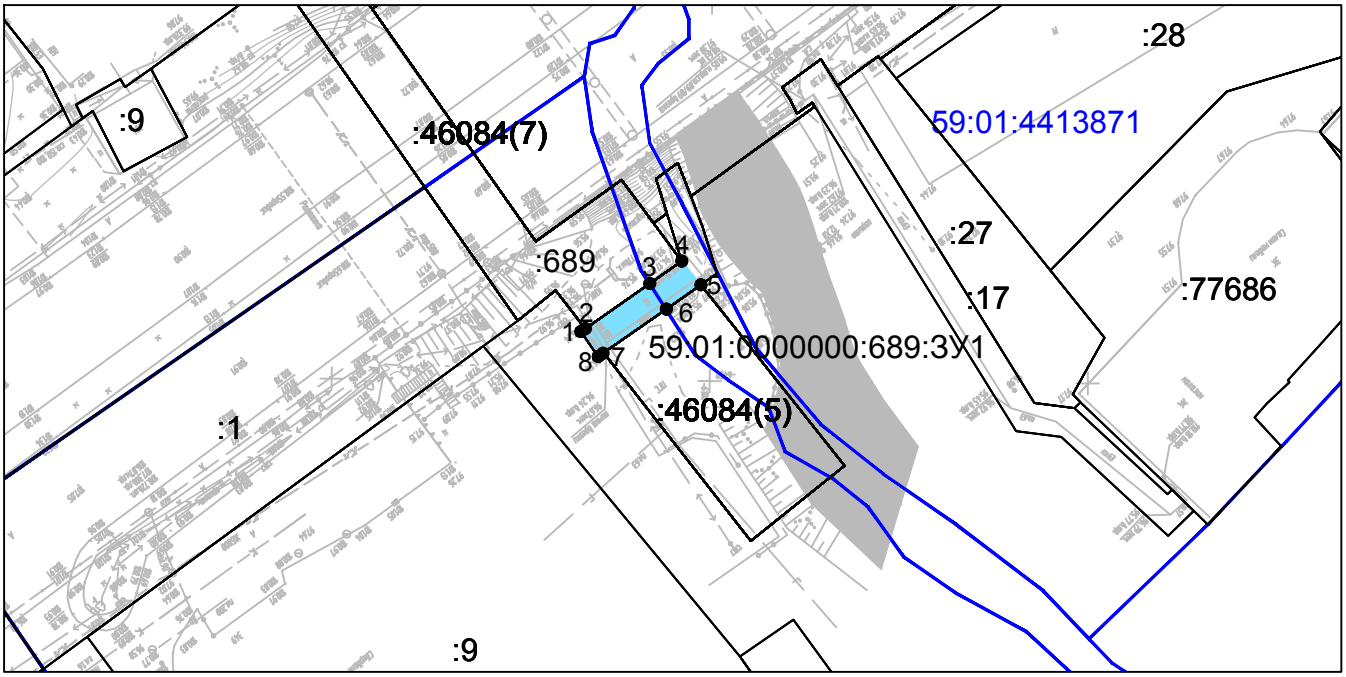

Масштаб 1:1000

59:01:0000000:689:ЗУ1		
№ точки	Координаты, м	
	X	Y
1	512068.94	2225277.69
2	512069.34	2225278.26
3	512075.32	2225286.8
4	512078.27	2225291.03
5	512075.14	2225293.56
6	512071.92	2225288.99
7	512066.16	2225280.7
8	512065.66	2225279.98

Условный номер: *59:01:0000000:689:ЗУ1*
Адрес местоположения: *край Пермский, г. Пермь, р-н Индустриальный, по ул.2-ой Замулянской;*
Площадь: *66 кв.м.*


Условные обозначения:

:15 - граница и номер земельного участка, учтенного в ЕГРН;

59:32:3980008 - граница и номер кадастрового квартала;

59:32:3980008:732:ЗУ1 - изымаемая часть земельного участка;

● 1 - обозначение поворотных точек изымаемой части земельного участка;

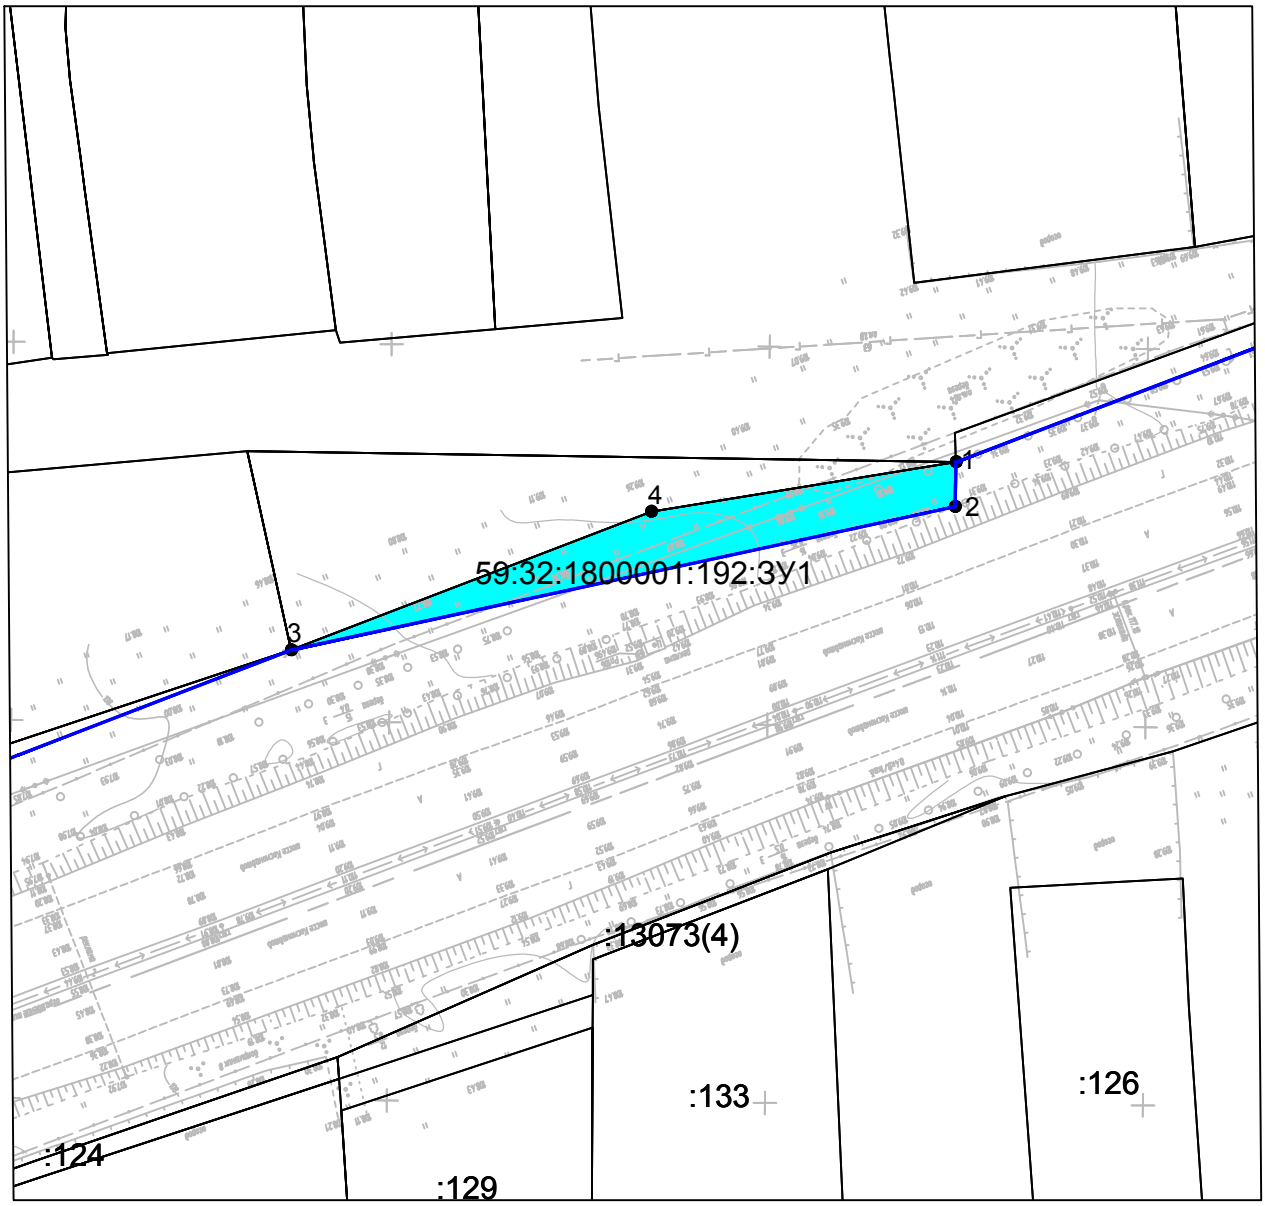

Масштаб 1:1000

59:32:1800001:192:ЗУ1		
№ точки	Координаты, м	
	X	Y
1	509732.52	2219804.39
2	509726.62	2219804.28
3	509707.67	2219716.48
4	509725.96	2219764.1

Условный номер: 59:32:1800001:192:ЗУ1
Адрес местоположения: край Пермский, р-н Пермский, с/пос. Савинское, д. Ясыри;
Площадь: 470 кв.м.


Условные обозначения:

:15 - граница и номер земельного участка, учтенного в ЕГРН;

59:32:3980008 - граница и номер кадастрового квартала;

59:32:3980008:732:ЗУ1 - изымаемая часть земельного участка;

● 1 - обозначение поворотных точек изымаемой части земельного участка;

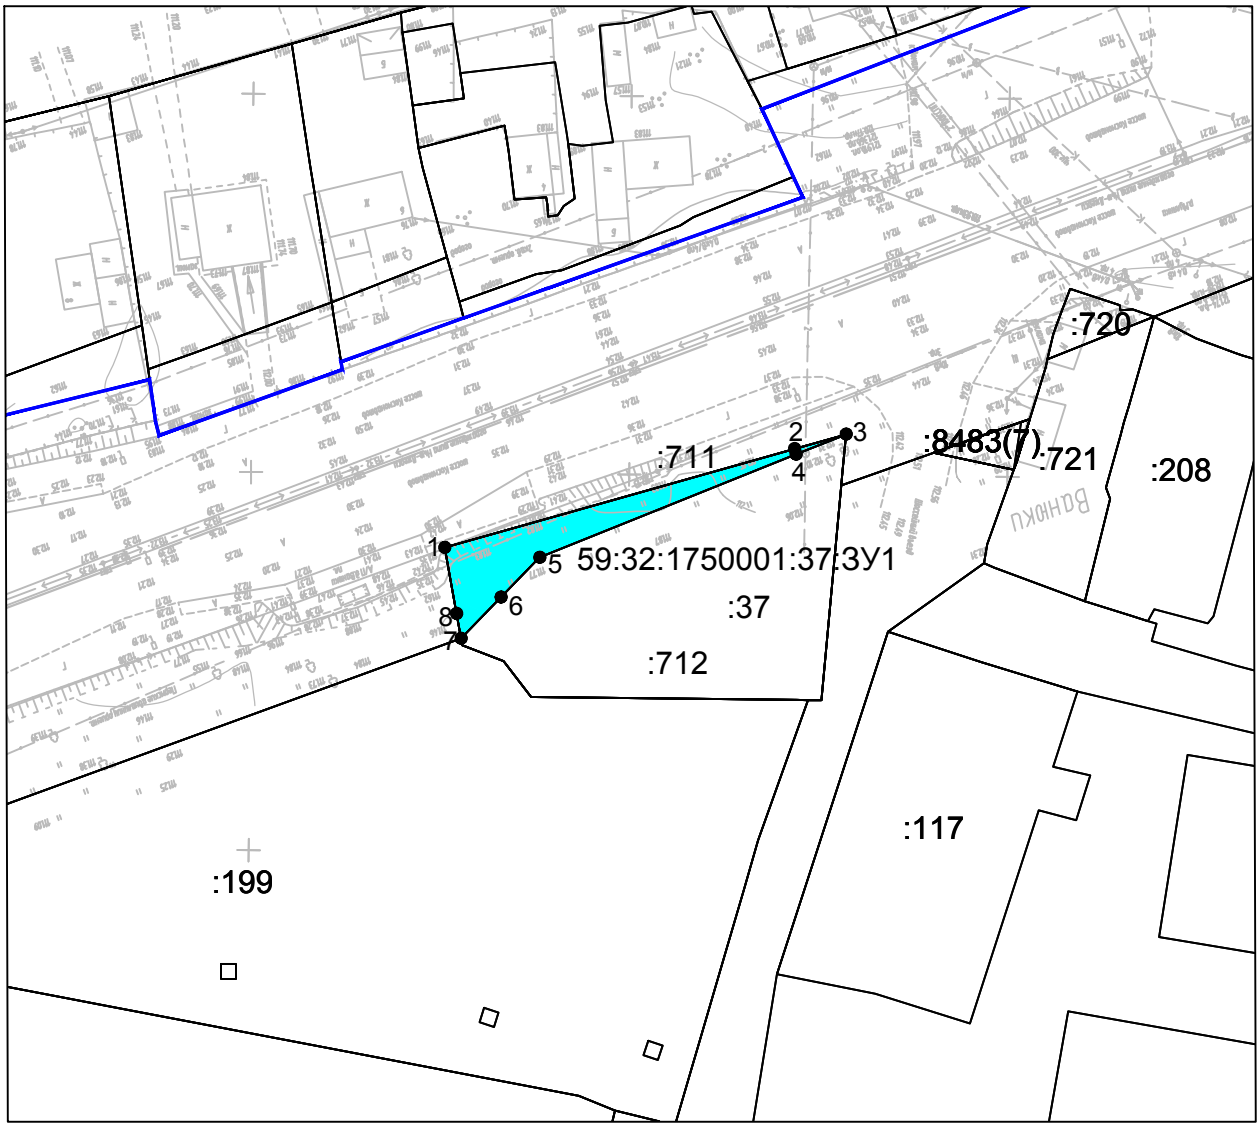

Масштаб 1:1000

59:32:1750001:37:ЗУ1		
№ точки	Координаты, м	
	X	Y
1	509786.19	2220055.67
2	509799.23	2220101.92
3	509801.16	2220108.73
4	509798.5	2220102.1
5	509784.88	2220068.22
6	509779.61	2220063.1
7	509774.17	2220057.82
8	509777.44	2220057.23

Условный номер: 59:32:1750001:37:ЗУ1
Адрес местоположения: край Пермский, р-н Пермский, с/п Савинское, д. Ванюки, ул. Шоссейный въезд, дом 1а;
Площадь: 202 кв.м.


Условные обозначения:

:15 - граница и номер земельного участка, учтенного в ЕГРН;

59:32:3980008 - граница и номер кадастрового квартала;

59:32:3980008:732:ЗУ1 - изымаемая часть земельного участка;

● 1 - обозначение поворотных точек изымаемой части земельного участка;

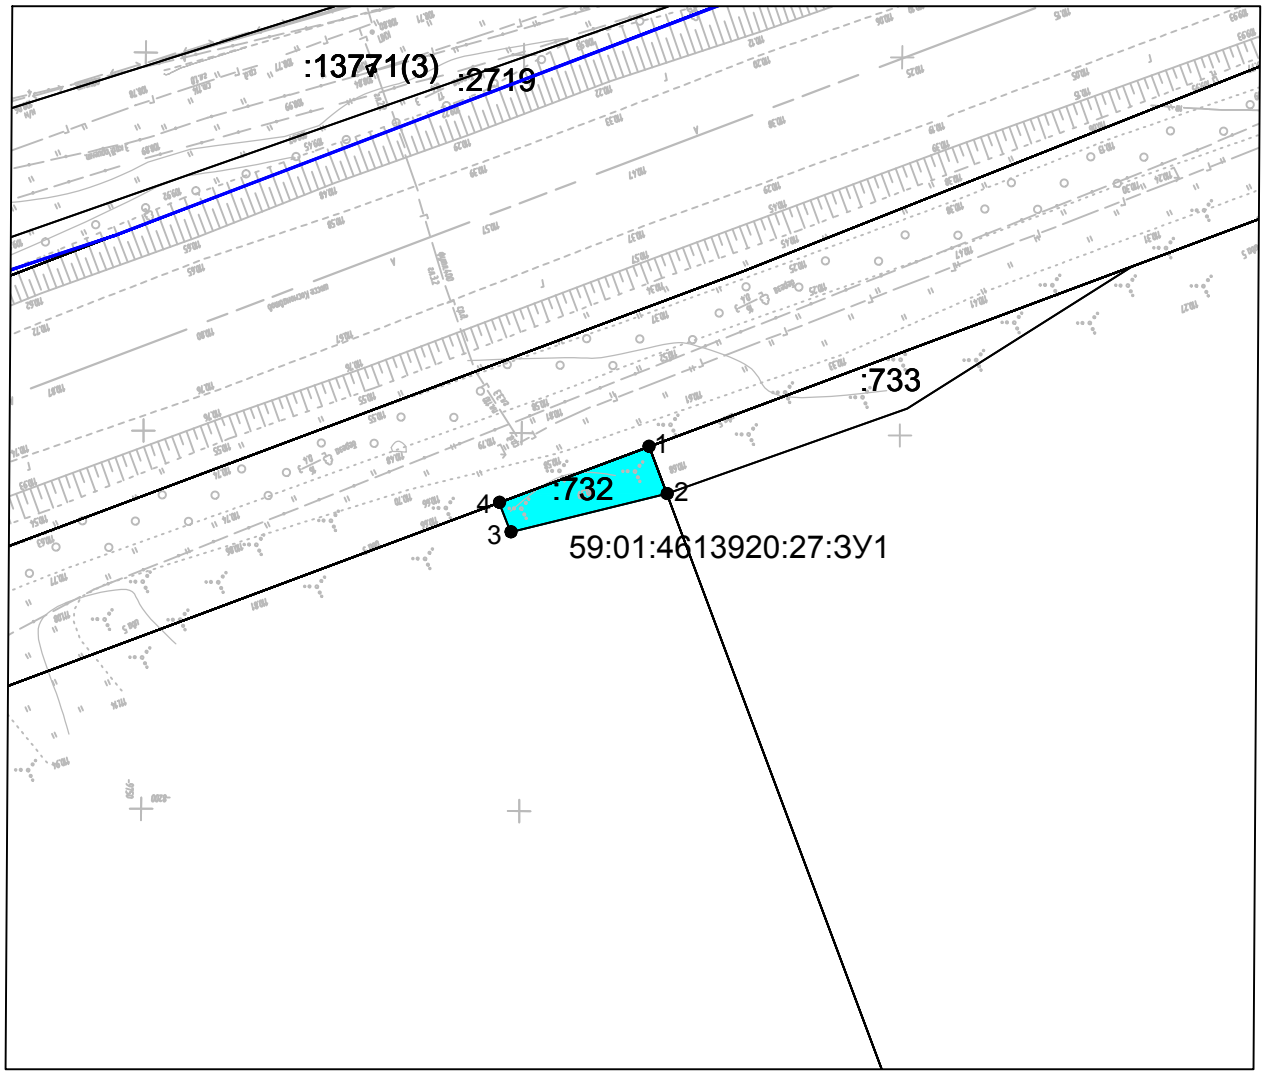

Масштаб 1:1000

59:01:4613920:27:ЗУ1		
№ точки	Координаты, м	
	X	Y
1	510383.78	2221700.77
2	510377.54	2221703.1
3	510372.47	2221682.45
4	510376.37	2221680.92

Условный номер: 59:01:4613920:27:ЗУ1
Адрес местоположения: Пермский край, г. Пермь, Индустриальный район, ш. Космонавтов 413, земельный участок № 3;
Площадь: 115 кв.м.


Условные обозначения:

:15 - граница и номер земельного участка, учтенного в ЕГРН;

59:32:3980008 - граница и номер кадастрового квартала;

59:32:3980008:732:ЗУ1 - изымаемая часть земельного участка;

● 1 - обозначение поворотных точек изымаемой части земельного участка;

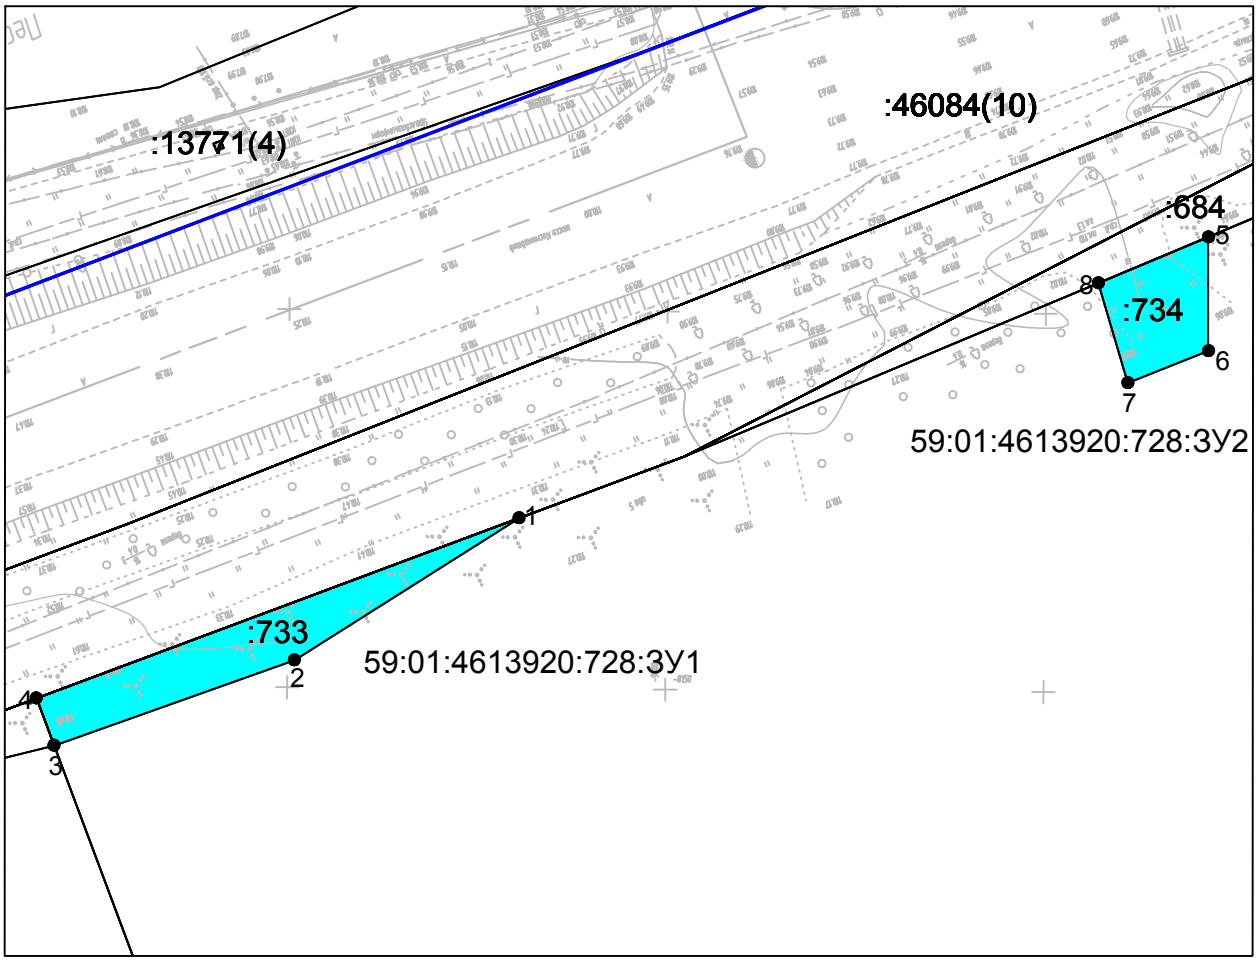

Масштаб 1:1000

59:01:4613920:728:ЗУ1		
№ точки	Координаты, м	
	X	Y
1	510407.6	2221764.59
2	510388.82	2221734.88
3	510377.54	2221703.1
4	510383.78	2221700.77

Условный номер:
59:01:4613920:728:ЗУ1
Адрес местоположения: Пермский край, г. Пермь, Индустриальный район, шоссе Космонавтов, 413б*;*
Площадь: 358 кв.м.

59:01:4613920:728:ЗУ2		
№ точки	Координаты, м	
	X	Y
5	510444.77	2221855.68
6	510429.7	2221855.66
7	510425.48	2221845.03
8	510438.68	2221841.15

Условный номер:
59:01:4613920:728:ЗУ2
Адрес местоположения: Пермский край, г. Пермь, Индустриальный район, шоссе Космонавтов, 413б*;*
Площадь: 188 кв.м.


Условные обозначения:

:15 - граница и номер земельного участка, учтенного в ЕГРН;

59:32:3980008 - граница и номер кадастрового квартала;

59:32:3980008:732:ЗУ1 - изымаемая часть земельного участка;

● 1 - обозначение поворотных точек изымаемой части земельного участка;

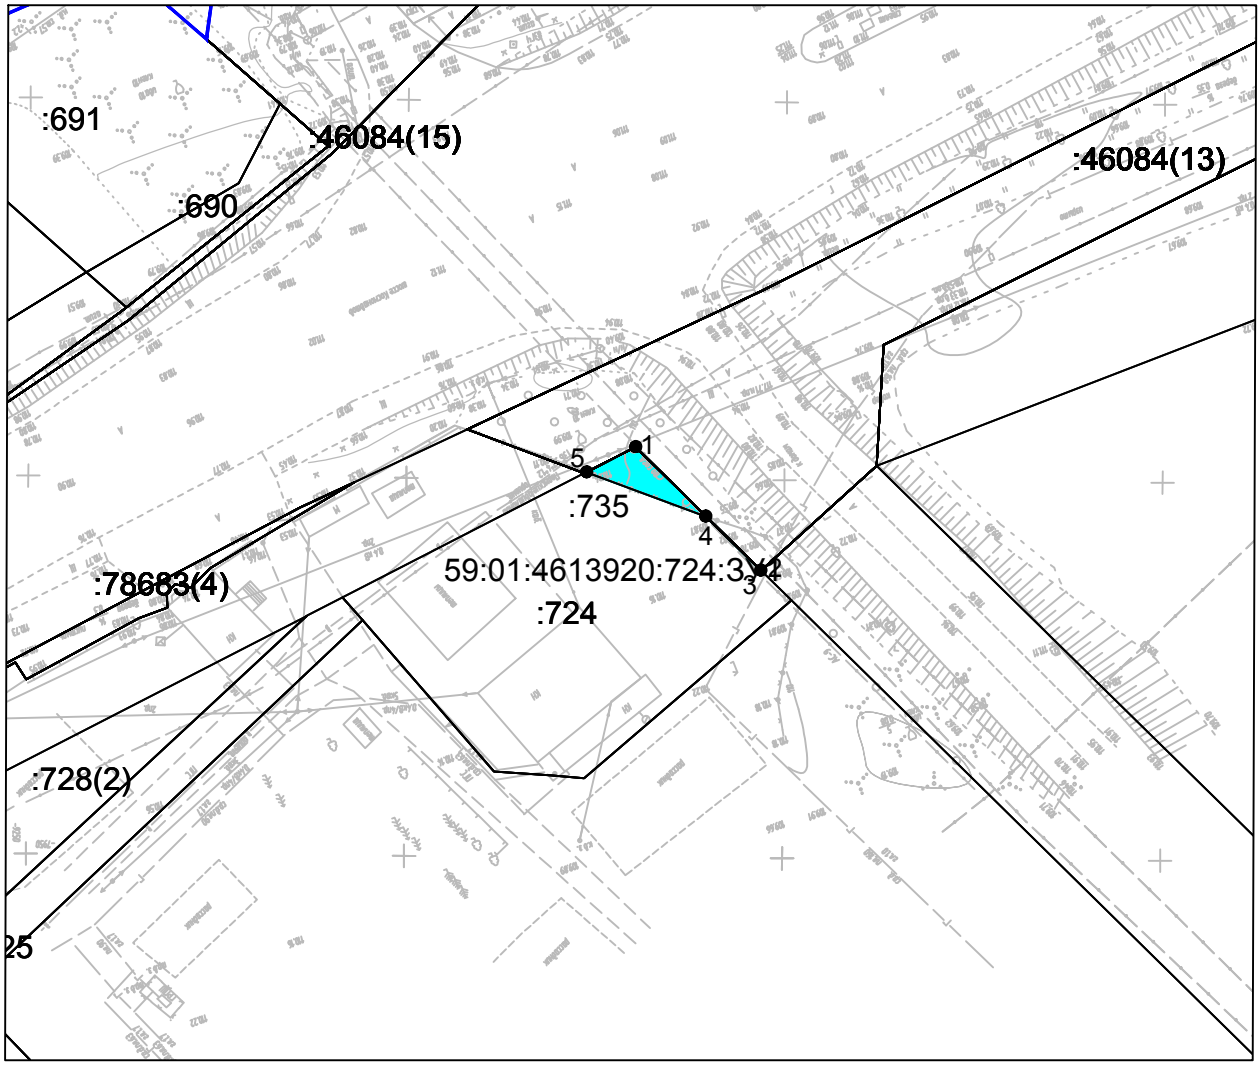

Масштаб 1:1000

59:01:4613920:724:ЗУ1		
№ точки	Координаты, м	
	X	Y
1	510636.45	2222215.78
2	510620.16	2222232.35
3	510620.13	2222232.32
4	510627.27	2222225.03
5	510633.12	2222209.28

Условный номер: 59:01:4613920:724:3У1
Адрес местоположения: Пермский край, г. Пермь, Индустриальный район, ш. Космонавтов;
Площадь: 46 кв.м.


Условные обозначения:

:15 - граница и номер земельного участка, учтенного в ЕГРН;

59:32:3980008 - граница и номер кадастрового квартала;

59:32:3980008:732:ЗУ1 - изымаемая часть земельного участка;

• 1 - обозначение поворотных точек изымаемой части земельного участка;

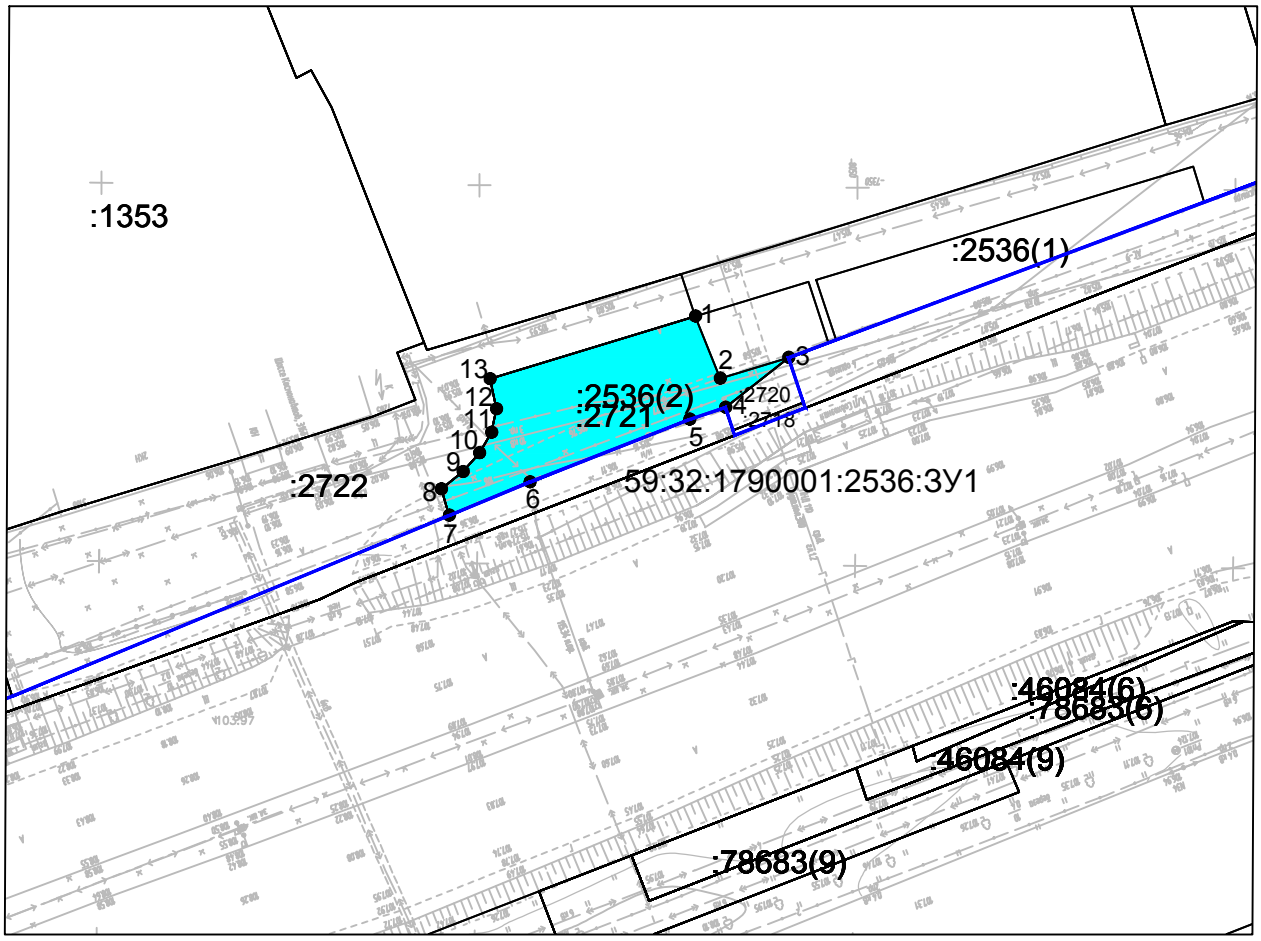

Масштаб 1:1000

59:32:1790001:2536:ЗУ1		
№ точки	Координаты, м	
	X	Y
1	511157.95	2223317.55
2	511149.74	2223320.83
3	511152.49	2223329.88
4	511145.9	2223321.52
5	511144.32	2223316.79
6	511136.04	2223295.66
7	511131.63	2223284.99
8	511135.13	2223283.94
9	511137.41	2223286.8
10	511139.87	2223288.99
11	511142.59	2223290.58
12	511145.7	2223291.24
13	511149.68	2223290.39

Условный номер: 59:32:1790001:2536:ЗУ1
Адрес местоположения: Пермский край, Пермский район, Савинское с/п, д. Хмели;
Площадь: 474 кв.м.

Условные обозначения:


:15 - граница и номер земельного участка, учтенного в ЕГРН;

59:32:3980008 - граница и номер кадастрового квартала;

59:32:3980008:732:ЗУ1 - изымаемая часть земельного участка;

● 1 - обозначение поворотных точек изымаемой части земельного участка;

Изм.	Кол.уч.	Лист	Nдок.	Подп.	Дата	17789-ПМТ	Лист 22

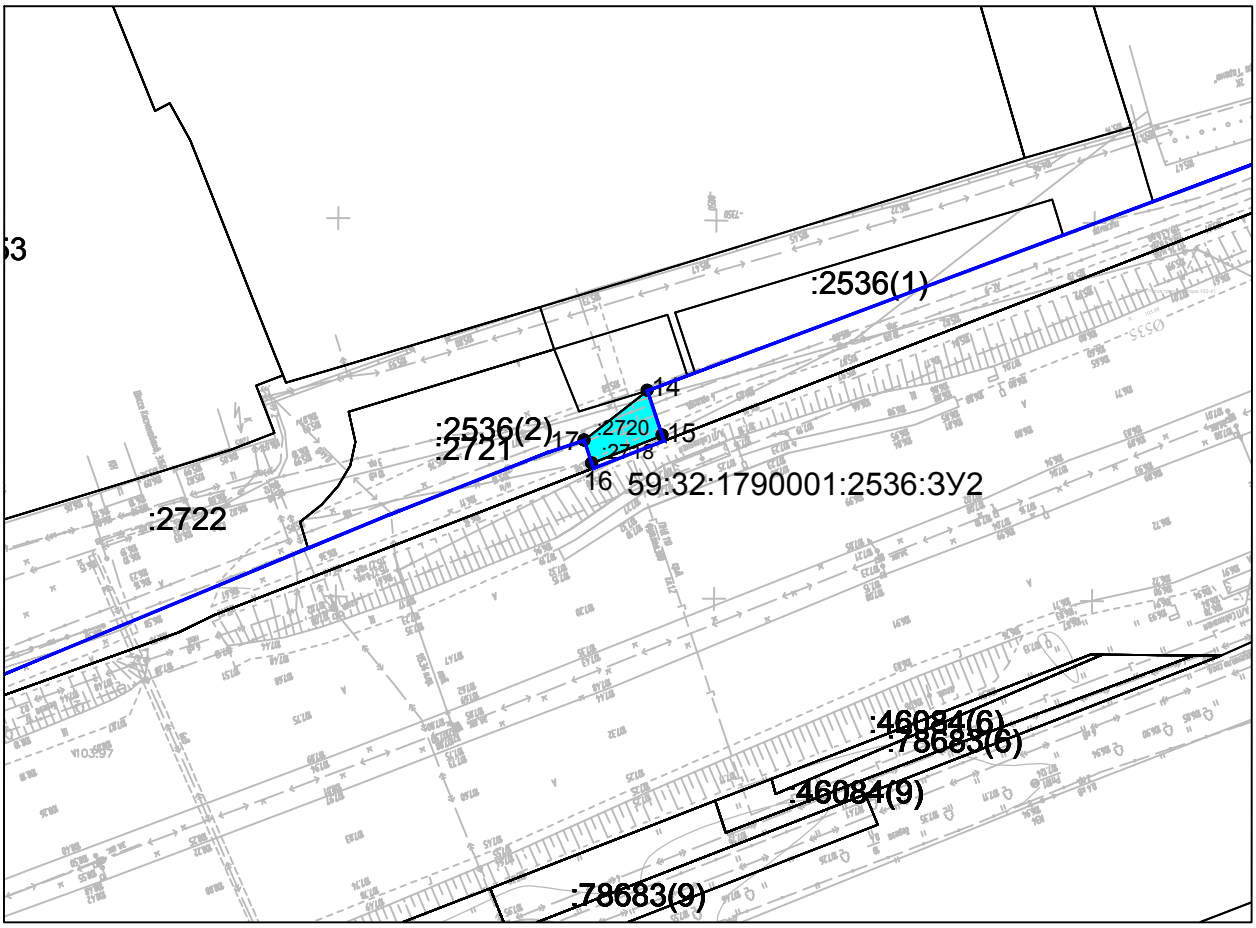

Масштаб 1:1000

59:32:1790001:2536:ЗУ2		
№ точки	Координаты, м	
	X	Y
14	511152.49	2223329.88
15	511146.57	2223331.84
16	511142.87	2223322.53
17	511145.9	2223321.52

Условный номер: 59:32:1790001:2536:ЗУ2
Адрес местоположения: Пермский край, Пермский район, Савинское с/п, д. Хмели;
Площадь: 47 кв.м.


Условные обозначения:

:15 - граница и номер земельного участка, учтенного в ЕГРН;

59:32:3980008 - граница и номер кадастрового квартала;

59:32:3980008:732:ЗУ1 - изымаемая часть земельного участка;

● 1 - обозначение поворотных точек изымаемой части земельного участка;

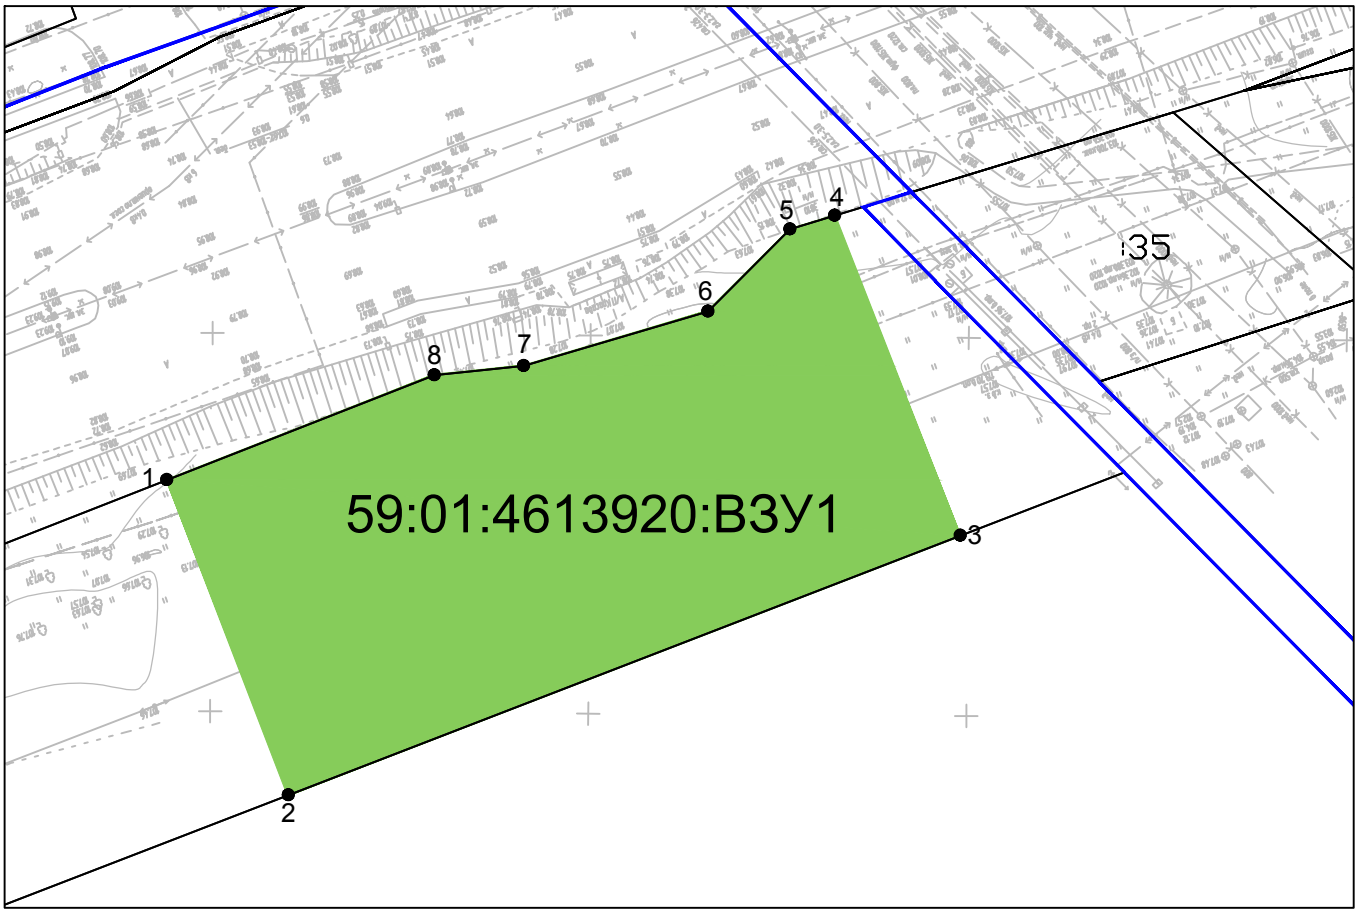

Масштаб 1:1000

59:01:4613920:ВЗУ1		
№ точки	Координаты, м	
	X	Y
1	510810.36	2222580.73
2	510768.69	2222596.74
3	510802.98	2222685.61
4	510845.31	2222669.05
5	510843.5	2222663.13
6	510832.65	2222652.28
7	510825.45	2222627.93
8	510824.23	2222616.1

Условный номер: 59:01:4613920:ВЗУ1
Адрес местоположения: Пермский край, г Пермь, Индустриальный район, ш. Космонавтов;
Категория земельного участка: земли населенных пунктов;
Вид разрешенного использования: Земельные участки (территории) общего пользования (12.0);
Площадь: 4115 кв.м.


Условные обозначения:

:15 - граница и номер земельного участка, учтенного в ЕГРН;

59:32:3980008 - граница и номер кадастрового квартала;

59:01:4613920:ВЗУ1 - образуемые земельные участки государственная собственность на которые не разграничена во временной полосе отвода;

1 - обозначение поворотных точек образуемого земельного участка;

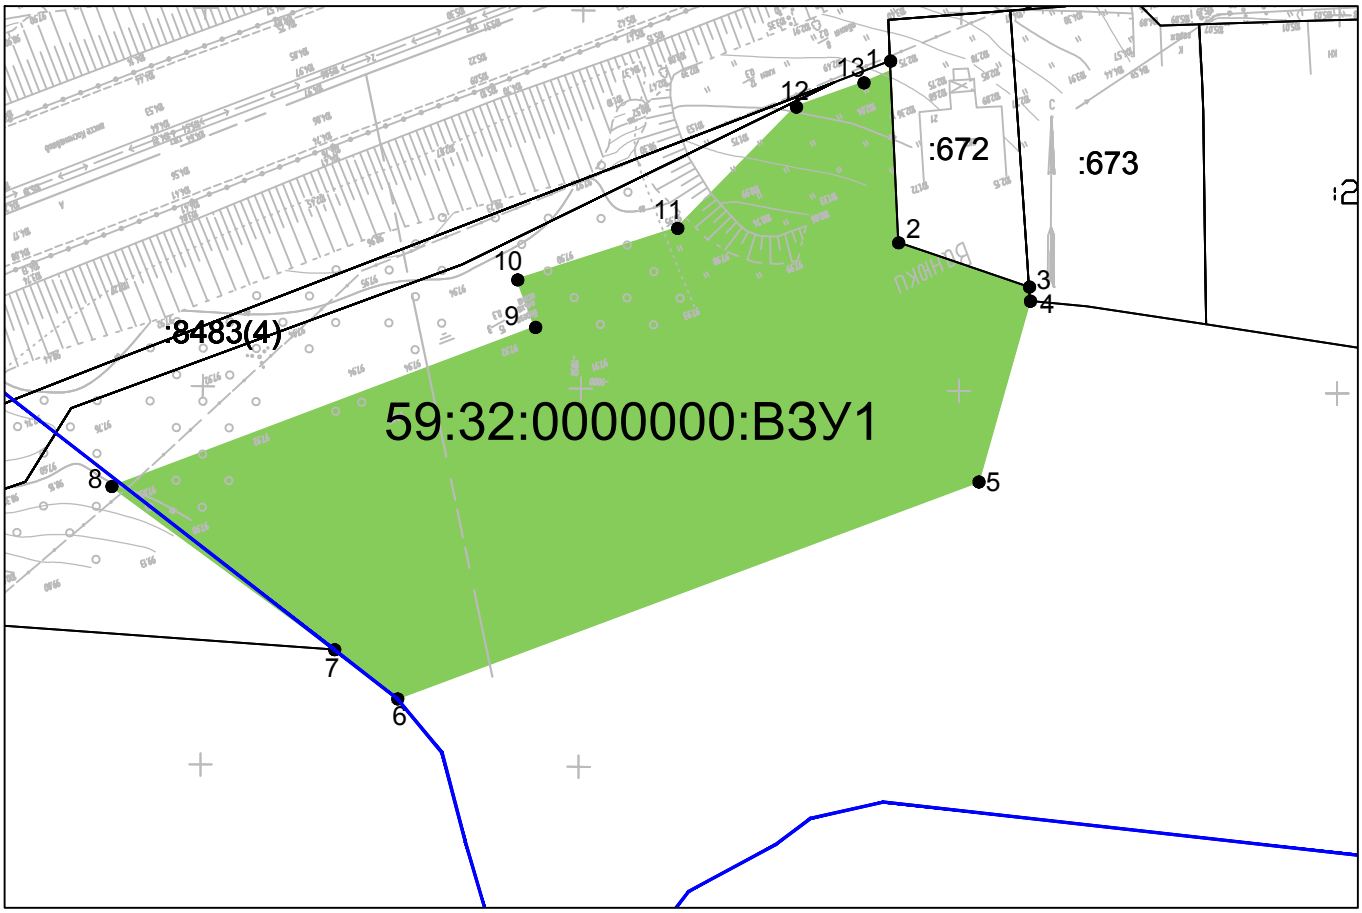

Масштаб 1:1000

59:32:0000000:ВЗУ1

№ точки	Координаты, м	
	X	Y
1	509591.39	2219569.41
2	509568.72	2219570.42
3	509562.87	2219587.71
4	509560.99	2219587.85
5	509537.10	2219581.05
6	509508.42	2219504.18
7	509514.92	2219495.83
8	509536.44	2219466.43
9	509557.52	2219522.40
10	509563.82	2219520.04
11	509570.63	2219541.19
12	509586.66	2219556.90
13	509589.86	2219565.83

Условный номер: 59:32:0000000:ВЗУ1
Адрес местоположения: край Пермский, р-н Пермский, с/п Савинское, д. Ванюки;
Категория земельного участка: земли населенных пунктов;
Вид разрешенного использования: Земельные участки (территории) общего пользования (12.0);
Площадь: 4548 кв.м.

Условные обозначения:

:15 - граница и номер земельного участка, учтенного в ЕГРН;

59:32:3980008 - граница и номер кадастрового квартала;

59:01:0000000:ВЗУ1 - образуемые земельные участки государственная собственность на которые не разграничена во временной полосе отвода;

1 - обозначение поворотных точек образуемого земельного участка;

Корректировка проекта планировки и проекта межевания территории, предусматривающих размещение объекта: "Реконструкция участка шоссе Космонавтов от р.Мулянка до аэропорта "Большое Савино"

Чертеж межевания территории

Масштаб 1:2000



Схема расположения листов

Условные обозначения

- Постоянная полоса отвода;
- Красные линии;
- 50:05:0070406:ЗУ2 — Земельные участки правообладателей в постоянной полосе отвода;
- 50:05:0070406:ЗУ2 — Земельные участки государственная собственность на которые не разграничена в постоянной полосе отвода;
- Временная полоса отвода;
- 50:05:0070406:47:ЗУ13 — Земельные участки правообладателей во временной полосе отвода;
- 50:05:0070406:47:ЗУ13 — Земельные участки государственная собственность на которые не разграничена во временной полосе отвода;
- Границы зон планируемого размещения объектов федерального значения, объектов регионального значения;
- :10 — Граница и номер земельного участка границы которого учтены в ЕГРН;
- 02:55:011001 — Граница и номер кадастрового квартала.

						17789-ППМТ	
						Корректировка проекта планировки и проекта межевания территории, предусматривающих размещение объекта: "Реконструкция участка шоссе Космонавтов от р.Мулянка до аэропорта "Большое Савино"	
Изм.	Кол.уч.	Лист	№док.	Подп.	Дата		
Разраб.		Петин				Чертеж межевания территории	Стадия: П; Лист: 1; Листов: 4
Проверил		Васильев					
Нач.отд.		Васильев				Масштаб 1:2000	ОАО «Институт Гидропроект» г. Москва
Н.контр.		Калиниченко					

Взам. инв. N° | Подпись и дата | Инв. N° подл.

Корректировка проекта планировки и проекта межевания территории, предусматривающих размещение объекта: "Реконструкция участка шоссе Космонавтов от р.Мулянка до аэропорта "Большое Савино"

Чертеж межевания территории


Масштаб 1:2000



Условные обозначения

- Постоянная полоса отвода;
- Красные линии;
- 50:05:0070406:ЗУ2 — Земельные участки правообладателей в постоянной полосе отвода;
- 50:05:0070406:ЗУ2 — Земельные участки государственная собственность на которые не разграничена в постоянной полосе отвода;
- Временная полоса отвода;
- 50:05:0070406:47:ЗУ13 — Земельные участки правообладателей во временной полосе отвода;
- 50:05:0070406:47:ЗУ13 — Земельные участки государственная собственность на которые не разграничена во временной полосе отвода;
- Границы зон планируемого размещения объектов федерального значения, объектов регионального значения;
- :10 — Граница и номер земельного участка границы которого учтены в ЕГРН;
- 02:55:011001 — Граница и номер кадастрового квартала.

Схема расположения листов

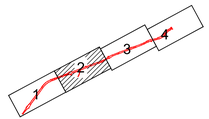

Изм.	Кол.уч.	Лист	Nдок.	Подп.	Дата	17789-ППМТ	Лист 2

Инв.N подл. | Подпись и дата | Взам.инв.N

Корректировка проекта планировки и проекта межевания территории,
предусматривающих размещение объекта: "Реконструкция участка шоссе Космонавтов
от р.Мулянка до аэропорта "Большое Савино"

Чертеж межевания территории


Масштаб 1:2000



Условные обозначения

	Постоянная полоса отвода;
	Красные линии;
50:05:0070406:3У2	Земельные участки правообладателей в постоянной полосе отвода;
50:05:0070406:3У2	Земельные участки государственная собственность на которые не разграничена в постоянной полосе отвода;
	Временная полоса отвода;
50:05:0070406:47:ЗУ13	Земельные участки правообладателей во временной полосе отвода;
50:05:0070406:47:ЗУ13	Земельные участки государственная собственность на которые не разграничена во временной полосе отвода;
	Границы зон планируемого размещения объектов федерального значения, объектов регионального значения;
:10	Граница и номер земельного участка границы которого учтены в ЕГРН;
02:55:011001	Граница и номер кадастрового квартала.

Схема расположения листов

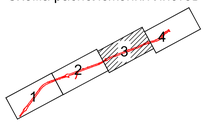


Изм.	Кол.уч.	Лист	№док.	Подп.	Дата	17789-ППМТ	Лист 3

Инв.№ подл. | Подпись и дата | Взам. инв.№

Корректировка проекта планировки и проекта межевания территории, предусматривающих размещение объекта: "Реконструкция участка шоссе Космонавтов от р.Мулянка до аэропорта "Большое Савино"

Чертеж межевания территории

Масштаб 1:2000

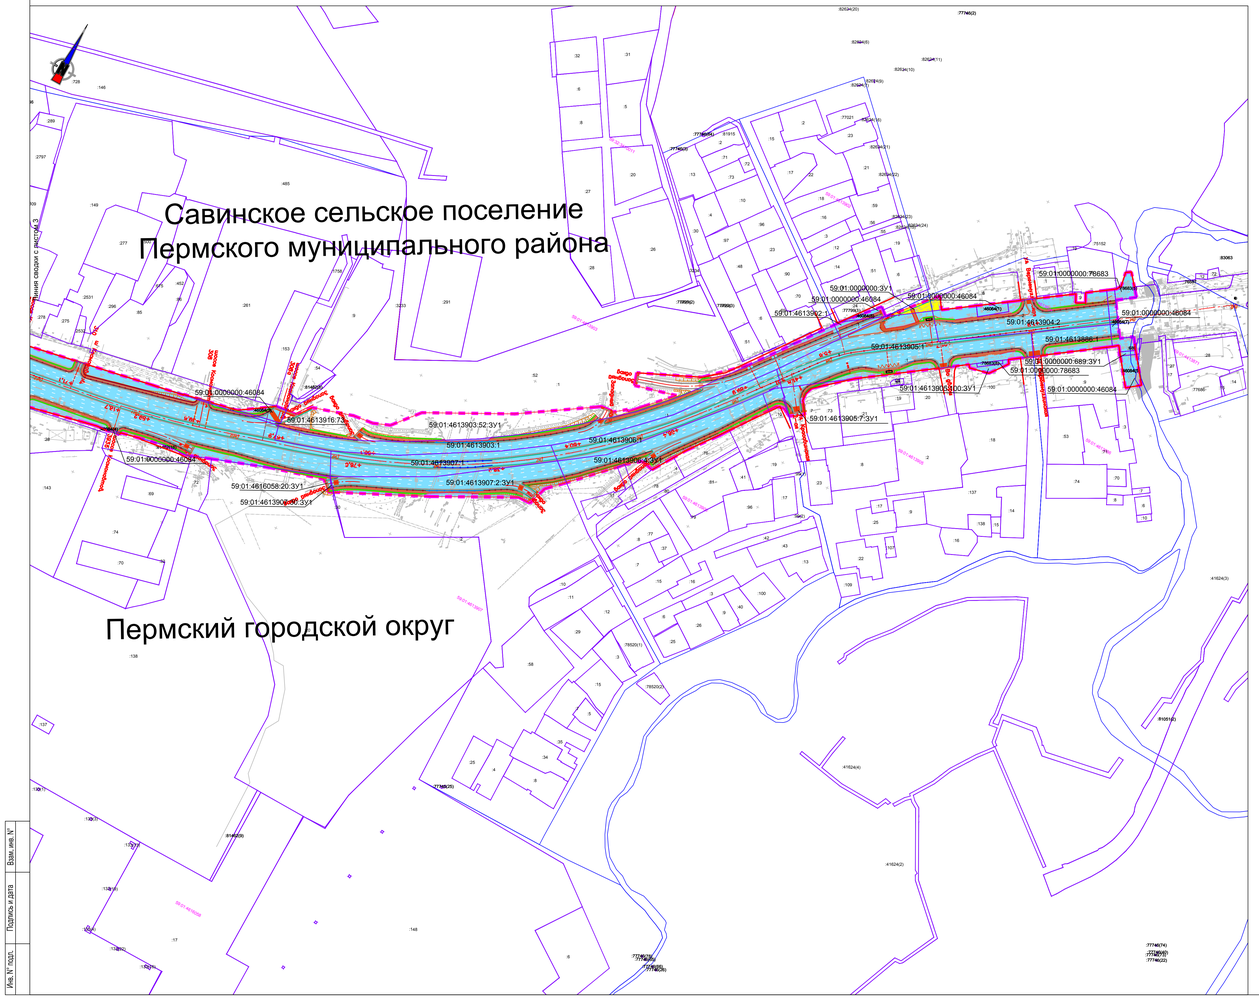
Савинское сельское поселение
Пермского муниципального района
Пермский городской округ
Граница земель, сведения о которых внесены в ЕГРН
59:01:0000000:46084
59:01:4613916:73
59:01:4613903:52:ЗУ1
59:01:4613903:1
59:01:4613907:1
59:01:4616058:20:ЗУ1
59:01:4613908:90:ЗУ1
59:01:4613906:1
59:01:4613906:2:ЗУ1
59:01:4613907:2:ЗУ1
59:01:4613905:7:ЗУ1
59:01:4613904:2
59:01:4613905:1
59:01:4613908:300:ЗУ1
59:01:0000000:78683
59:01:0000000:889:ЗУ1
59:01:0000000:46084
59:01:0000000:3:ЗУ1
59:01:0000000:46084
59:01:4613962:1
59:01:0000000:46084
59:01:0000000:78683
59:01:0000000:46084
Красные линии
Красные линии
Красные линии