КАРТА-ПЛАН ТЕРРИТОРИИ

Пояснительная записка

1. Сведения о территории выполнения комплексных кадастровых работ: 59:32:3720006, 59:32:3720008, 59:32:3720006

(наименование субъекта Российской Федерации, муниципального образования, населенного пункта, уникальные учетные номера кадастровых кварталов, иные сведения, позволяющие определить местоположение территории, на которой выполняются комплексные кадастровые работы, например, наименование садоводческого или огороднического некоммерческого товарищества, гаражного кооператива, элемента планировочной структуры)

2. Основания выполнения комплексных кадастровых работ:

Наименование, дата и номер документа, на основании которого выполняются комплексные кадастровые работы: Соглашение о предоставлении из федерального бюджета субсидий, в том числе грантов в форме субсидий, юридическим лицам, индивидуальным предпринимателям, а также физическим лицам, "30" января 2026 г. , 321-20-2026-006

3. Дата подготовки карты-плана территории: "20" мая 2026 г.

4. Сведения о заказчике(ах) комплексных кадастровых работ:

В отношении юридического лица, органа местного самоуправления муниципального района, муниципального округа или городского округа либо уполномоченного исполнительного органа государственной власти субъекта Российской Федерации:

полное или сокращенное (в случае, если имеется) наименование: Управление Росреестра по Пермскому краю
основной государственный регистрационный номер: 1045900116162
идентификационный номер налогоплательщика: 5902293114

В отношении физического лица или представителя физических или юридических лиц:

фамилия, имя, отчество (последнее - при наличии): -
страховой номер индивидуального лицевого счета в системе обязательного пенсионного страхования Российской Федерации (СНИЛС): -

Наименование и реквизиты документа, подтверждающие полномочия представителя заказчика(ов) комплексных кадастровых работ: -

Адрес электронной почты (для направления уведомления о результатах внесения сведений в Единый государственный реестр недвижимости): -

5. Сведения об исполнителе комплексных кадастровых работ:

Полное или сокращенное (в случае, если имеется) наименование и адрес юридического лица, с которым заключен государственный или муниципальный контракт либо договор подряда на выполнение комплексных кадастровых работ: Филиал ППК "Роскадастр" по Пермскому краю, г.Пермь, ул.Веры Засулич, 47

Фамилия, имя. отчество кадастрового инженера (последнее - при наличии): Уткина Алена Дмитриевна и основной государственный регистрационный номер кадастрового инженера индивидуального предпринимателя (ОГРНИП): -

Страховой номер индивидуального лицевого счета в системе обязательного пенсионного страхования Российской Федерации (СНИЛС) кадастрового инженера: 144-129-458 50

Уникальный реестровый номер кадастрового инженера в реестре саморегулируемой организации кадастровых инженеров и дата внесения сведений о физическом лице в такой реестр: А-1936, 2023-03-23

Полное или (в случае, если имеется) сокращенное наименование саморегулируемой организации кадастровых инженеров, членом которой является кадастровый инженер: Ассоциация «Союз кадастровых инженеров»

Контактный телефон: +79223638307

Почтовый адрес и адрес электронной почты, по которым осуществляется связь с кадастровым инженером: г.Пермь, ул.Веры Засулич, 47 89048413698@mail.ru

6. Перечень документов, использованных при подготовке карты-плана территории

№ п/п	Реквизиты документа				
	Вид	Дата	Номер	Наименование	Иные сведения
1	2	3	4	5	6
1	Кадастровый план территории	13.05.2026	КУВИ-001/2026-65190569	Кадастровый план территории кадастрового квартала 59:32:3720006	-
2	ПРОЧИЕ	08.07.2025	170-19684/2025-В	Выписка из отчета о создании сетей дифференциальных геодезических станций в составе спутниковой системы точного позиционирования	-
3	ПРОЧИЕ	20.05.2026	ГФДЗ-20260520-39732018241-3	Решение о предоставлении документов или информации о документах государственного фонда данных. Цифровой ортофотоплан масштаба 1:2000, изготовлены Уральским филиалом ФГУП "Госземкадастрсъемка-ВИСХАГИ" в 2002г., АФС - 1997 г.	-
4	ПРОЧИЕ	18.03.2014	инв.№14-70/1/1154	Материалы инвентаризации земель Дело №3348 з.д. по отводу з/у-ка с/т "Пурга" на землях Мостовского с/с	-
5	ПРОЧИЕ	01.01.2002	инв.№655	Выкопировка сад.тов. Пурга, масштаб 1:2000, аэрофотосъемка 1997г., стереосъемка 2002г. ДУФГП Уралземкадастрсъемка	-
6	ПРОЧИЕ	09.04.2013	325	ПРАВИЛА ЗЕМЛЕПОЛЬЗОВАНИЯ И ЗАСТРОЙКИ муниципального образования «Двуреченское сельское поселение»» Пермского муниципального района Пермского края	-
7	Кадастровый план территории	01.04.2026	КУВИ-001/2026-43425606	Кадастровый план территории кадастрового квартала 59:32:3720008	-

7. Пояснения к карте-плану территории

1. На территории кадастрового квартала 59:32:3720006 Публично-правовая компания «Роскадастр» в соответствии с Соглашением о предоставлении из федерального бюджета субсидий, в том числе грантов в форме субсидий, юридическим лицам, индивидуальным предпринимателем, а также физическим лицам № 321-20-2026-006 от 30 января 2026 года выполнены комплексные кадастровые работы.
По результатам осуществления анализа кадастрового квартала 59:32:3720006 установлено, что на территории кадастрового квартала по сведениям Единого государственного реестра недвижимости расположено: 163 земельных участков и 135 объектов капитального строительства, из них границы 130 земельных участков и 54 контуров объектов капитального строительства уточнены границы и отображаются на публичной кадастровой карте.
Согласно Правилам землепользования и застройки муниципального образования «Двуреченское сельское поселение» Пермского муниципального района Пермского края (далее ПЗЗ), утвержденным решением Совета депутатов Двуреченского сельского поселения от 09.04.2013 № 325 (в редакции решения Земского Собрания от 27.10.2016 № 169, от 26.01.2017 № 191, от 30.05.2019 №398, от 16.04.2020 №40, от 29.04.2021 №131, постановлений администрации Пермского муниципального района Пермского края от 24.03.2022, № СЭД-2022-299-01-01-05.С-166, от 19.08.2022 № СЭД-2022-299-01-01- 05.С-486, от 10.11.2022 № СЭД- 2022-299-01-01-05.С-651, постановлений администрации Пермского муниципального округа Пермского края от 13.04.2023 № СЭД-2023-299-01-01-05.С-235, от 22.04.2024 № 299-2024-01-05.С-299, от 24.06.2024 № 299-2024-01-05.С- 483, от 19.12.2024 № 299-2024-01- 05.С-1009)) территория кадастрового квартала 59:32:3720006 полностью расположена в территориальной зоне СХ-2 (Зона садоводческих или огороднических земельных участков).
Правила землепользования и застройки размещены на официальном сайте администрации Пермского муниципального округа Пермского края, по адресу: https://permokrug.ru/file-26268/.
Ссылка для скачивания файла ПЗЗ: https://permokrug.ru/_newfiles/2025/1/29247-27-29247.%D0%9D%D0%B0%20%D1%81%D0%B0%D0%B9%D1%82%20%D0%94%D0%B2%D1%83%D1%80%D0%B5%D1%87%D0%B5%D0%BD%D1%81%D0%BA%D0%BE%D0%B5.zip
В зоне СХ-2 предельные (минимальные и (или) максимальные) размеры земельных участков не подлежат

7. Пояснения к карте-плану территории

установлению, за исключением видов разрешенного использования:
1. Ведение садоводства – код 13.2
Минимальная площадь земельного участка – 300 кв.м; максимальная площадь земельного участка – не подлежит установлению;
При выполнении комплексных кадастровых, работ границы земельных участков установлены по их фактическому использованию, в подтверждение существования границ земельных участков на местности 15 и более лет использовались правоустанавливающие документы, материалы и документы государственного фонда данных: Решение о предоставлении документов или информации о документах государственного фонда данных. Цифровой ортофотоплан масштаба 1:2000, изготовлены Уральским филиалом ФГУП "Госземкадастрсъемка-ВИСХАГИ" в 2002г., АФС - 1997г., Материалы инвентаризации земель Дело №3348 з.д. по отводу з/у-ка с/т "Пурга" на землях Мостовского с/с инв.№14-70/1/1154 от 2014г., Выкопировка сад.тов. Пурга, масштаб 1:2000, аэрофотосъемка 1997г., стереосъемка 2002г. ДУФГП Уралземкадастрсъемка, а также материалы инвентаризации земель отдельных домовладений.
ФАКТИЧЕСКОЕ уточнение местоположения границ земельных участков выполняется путем определения координат характерных точек с помощью высокоточного геодезического оборудования от пункта сети дифференциальной геодезической станции – PERM (МСК-59, Зона 2). Данные получены на основании Выписки из отчета о создании сетей дифференциальных геодезических станций в составе спутниковой системы точного позиционирования №170-19684/2025-В от 08.07.2025г. Дифференциальной геодезической станции PERM, Тип знака отсутствует, Сведения о классе геодезической сети отсутствует, Сведения о состоянии: наружного знака пункта, марки центра пункта - отсутствуют. Сведения о состоянии: центра пункта – сохранился.
При выполнении комплексных кадастровых работ площади уточняемых земельных участков определялись с учетом требований законодательства: фактическая площадь земельного участка, не должна быть больше площади, сведения о которой относительно этого земельного участка содержатся в Едином государственном реестре недвижимости, более чем на десять процентов, если предельный минимальный размер земельного участка не установлен; фактическая площадь земельного участка, не должна быть меньше площади земельного участка, сведения о которой относительно этого земельного участка содержатся в Едином государственном реестре недвижимости, более чем на десять процентов.
В карта-план территории включены координаты характерных точек контуров зданий, сооружений, объектов незавершенного строительства, которые представляют замкнутую линию, образуемую проекцией внешних границ ограждающих конструкций такого здания, сооружения, объекта незавершенного строительства на горизонтальную плоскость, проходящую на уровне примыкания такого здания, сооружения, объекта незавершенного строительства к поверхности земли.
Местоположение границ ОКС определено при выполнении аэрофотосъемки местности и иных геодезических работ, с учетом установленной нормативной точности по наружным стенам. В рамках комплексных кадастровых работ вычисление и изменение площади ОКС не предусмотрено.
В соответствии с пунктом 3 части 1 статьи 42.1 Федерального закона от 24.07.2007 N 221- ФЗ ""О кадастровой деятельности"" объектами комплексных кадастровых работ являются здания, сооружения (за исключением линейных объектов), а также объекты незавершенного строительства, сведения о которых содержатся в Едином государственном реестре недвижимости.
Исключить из карта-плана территории объекты капитального строительства, т.к. остаются в существующих границах: 59:32:3720006:457, 59:32:3720006:619, 59:32:3720006:620, 59:32:3720006:621, 59:32:3720006:622, 59:32:3720006:623, 59:32:3720006:624, 59:32:3720006:625, 59:32:3720006:626, 59:32:3720006:627, 59:32:3720006:628, 59:32:3720006:629, 59:32:3720006:630, 59:32:3720006:631, 59:32:3720006:632, 59:32:3720006:633, 59:32:3720006:634, 59:32:3720006:635, 59:32:3720006:636, 59:32:3720006:638, 59:32:3720006:639, 59:32:3720006:641, 59:32:3720006:642, 59:32:3720006:653, 59:32:3720006:654, 59:32:3720006:659, 59:32:3720006:660, 59:32:3720006:661, 59:32:3720006:662, 59:32:3720006:663, 59:32:3720006:664, 59:32:3720006:665, 59:32:3720006:666, 59:32:3720006:667, 59:32:3720006:668, 59:32:3720006:669, 59:32:3720006:670, 59:32:1120001:789, 59:32:3720006:672, 59:32:3720006:673.
Исключить из карта-плана территории объект капитального строительства: 59:32:3720006:455, так как фактически отсутствует на местности объект сгорел. Правообладателям земельного участка даны разъяснения о необходимости снятия с государственного кадастрового учета здания и необходимости подготовке акта обследования.
Исключить из карта-плана территории земельные участки, так как они остаются в существующих границах: 59:32:3720006:1, 59:32:3720006:10, 59:32:3720006:21, 59:32:3720006:37, 59:32:3720006:55, 59:32:3720006:68, 59:32:3720006:74, 59:32:3720006:81, 59:32:3720006:87, 59:32:3720006:96, 59:32:3720006:97, 59:32:3720006:105, 59:32:3720006:106, 59:32:3720006:109, 59:32:3720006:171, 59:32:3720006:176, 59:32:3720006:177 59:32:3720006:184, 59:32:3720006:186, 59:32:3720006:192, 59:32:3720006:193, 59:32:3720006:194, 59:32:3720006:197, 59:32:3720006:199, 59:32:3720006:200, 59:32:3720006:204, 59:32:3720006:206, 59:32:3720006:213, 59:32:3720006:219, 59:32:3720006:223, 59:32:3720006:237, 59:32:3720006:241, 59:32:3720006:247, 59:32:3720006:249, 59:32:3720006:251, 59:32:3720006:255, 59:32:3720006:257,

7. Пояснения к карте-плану территории

59:32:3720006:260, 59:32:3720006:261, 59:32:3720006:266, 59:32:3720006:274, 59:32:3720006:275, 59:32:3720006:281, 59:32:3720006:292, 59:32:3720006:305, 59:32:3720006:313, 59:32:3720006:314, 59:32:3720006:316, 59:32:3720006:319, 59:32:3720006:322, 59:32:3720006:326, 59:32:3720006:328, 59:32:3720006:336, 59:32:3720006:341, 59:32:3720006:344, 59:32:3720006:352, 59:32:3720006:362, 59:32:3720006:364, 59:32:3720006:367, 59:32:3720006:370, 59:32:3720006:371, 59:32:3720006:374, 59:32:3720006:375, 59:32:3720006:376, 59:32:3720006:379, 59:32:3720006:380, 59:32:3720006:381, 59:32:1120001:403, 59:32:3720006:468, 59:32:3720006:469, 59:32:1120001:476, 59:32:3720006:495, 59:32:3720006:500, 59:32:3720006:637, 59:32:3720006:640, 59:32:3720006:657, 59:32:3720006:671, 59:32:3720006:26.

Исключить из карта-плана территории земельный участок с кадастровым номером 59:32:3720006:174, так границы земельного участка фактически более чем на 50% попадает в кадастровый квартал 59:32:3720008. Таким образом у земельного участка необходимо изменить родительский квартал 59:32:3720008.

В карта-плана территории включен земельный участок с кадастровым номером 59:32:3720006:185 с видом работ по уточнению местоположения границ для уточнения среднеквадратической погрешности точки до 0,10. Земельный участок с кадастровым номером 59:32:3720006:185 остается без изменений, характеристики (площадь, координаты) земельного участка не меняется.

В карта-плана территории включен земельный участок с кадастровым номером 59:32:3720006:187 с видом работ по уточнению местоположения границ для уточнения среднеквадратической погрешности точки до 0,10. Земельный участок с кадастровым номером 59:32:3720006:187 остается без изменений, характеристики (площадь, координаты) земельного участка не меняется.

В карта-плана территории включен земельный участок с кадастровым номером 59:17:0101023:239 с видом работ по уточнению местоположения границ для уточнения среднеквадратической погрешности точки до 0,10. Земельный участок с кадастровым номером 59:17:0101023:239 остается без изменений, характеристики (площадь, координаты) земельного участка не меняется.

В карта-плана территории включен земельный участок с кадастровым номером 59:17:0101023:327 для уточнения среднеквадратической погрешности точки до 0,10. При этом выбран вид работ по исправлению реестровой ошибки, в связи с тем, что площадь, указанная по сведениям ЕГРН (1016 кв.м.), отличается от площади при построениях по координатам, указанным в ЕГРН на 1 кв.м., площадь земельного участка составляет - 1017 кв.м. Также в границу земельного участка необходимо добавить точки смежного земельного участка 59:32:3720006:370.

В карта-плана территории включен земельный участок с кадастровым номером 59:17:0101023:385 с видом работ по уточнению местоположения границ для уточнения среднеквадратической погрешности точки до 0,10.; также в границу земельного участка необходимо добавить точку смежного земельного участка 59:32:3720006:640. Земельный участок с кадастровым номером 59:17:0101023:385 остается без изменений, характеристики (площадь, координаты) земельного участка не меняется.

Земельный участок с кадастровым номером 59:32:3720006:188, включаем в карта план с видом работ по уточнению т.к. в границу земельного участка необходимо добавить точку смежного земельного участка 59:32:3720006:151. Земельный участок с К№ 59:32:3720006:188 остается без изменений, характеристики (площадь, граница) земельного участка не меняется, включен в карта план для синхронизации точки.

Земельный участок с кадастровым номером 59:32:3720006:254, включаем в карта план с видом работ по уточнению т.к. в границу земельного участка необходимо добавить точки смежных земельных участков 59:32:3720006:217, 59:32:3720006:218, 59:32:3720006:270. Земельный участок с К№ 59:32:3720006:254 остается без изменений, характеристики (площадь, граница) земельного участка не меняется, включен в карта план для синхронизации точек.

Земельный участок с кадастровым номером 59:32:3720006:265, включаем в карта-план т.к. в границу земельного участка необходимо добавить точку смежных земельных участков 59:32:3720006:185 и 59:32:3720006:268. При этом выбран вид работ по исправлению реестровой ошибки, в связи с тем, что площадь, указанная по сведениям ЕГРН (960 кв.м.), отличается от площади при построениях по координатам, указанным в ЕГРН на 1 кв.м., площадь земельного участка составляет - 961 кв.м.

Земельный участок с кадастровым номером 59:32:3720006:359, включаем в карта-план, т.к. в границу земельного участка необходимо добавить точку смежных земельных участков 59:32:3720006:385 и 59:32:3720006:657. При этом выбран вид работ по исправлению реестровой ошибки, в связи с тем, что площадь, указанная по сведениям ЕГРН (1451 кв.м.), отличается от площади при построениях по координатам, указанным в ЕГРН на 1 кв.м., площадь земельного участка составляет - 1450 кв.м.

Необходимо установить связь объекта капитального строительства с кадастровым номером 59:32:3720006:501 с земельным участком 59:32:3720006:341, кадастровый квартал 59:32:3720006. Объект капитального строительства 59:32:3720006:501, фактически расположен в границах двух земельных участков с кадастровыми номерами: 59:32:3720006:341 и 59:32:3720006:200 (правообладатель объектов недвижимости совпадает).

Необходимо удалить связь земельного участка 59:32:3720006:172 с сооружением 59:32:0000000:15851, т.к. объект не попадает в границы земельного участка, после исправления реестровой ошибки.

7. Пояснения к карте-плану территории

При проведении комплексных кадастровых работ уточняется местоположение границы и площадь земельного участка с кадастровым номером 59:32:1120001:592, земельный участок является землями общего пользования. Границы сформированы по фактическому землепользованию включены проезды и места общего пользования снт "Пурга", в КПТР доступ к садовым земельным участкам в кадастровом квартале 59:32:3720006 обеспечивается за счет земельного участка с кадастровым номером 59:32:1120001:592. В подтверждение существования границы были проанализированы следующие документы:Государственный АКТ на право пользования землей А-I № 128318 от 20.03.19991г. ПЛАН землепользования коллективного сада "Пурга" ПО "Моторостроитель" им. Я.М.Свердлова масштаба 1:2000; Цифровой ортофоплан масштаба 1:2000, изготовленный Уральским филиалом ФГУП "Госземкадастрсъемка-ВИСХАГИ" в 2002 г., АФС - 1997г. и планово-картографический материал масштаба 1:2000 на территорию снт "Пурга". Также в подтверждение границ использовался ГЕНПЛАН коллективного сада "Пурга" дер. Горюшки с/х "Мостовской" от 15.06.2009г., масштаб 1:1000., граница земельного участка существует на местности пятнадцать лет и более. Площадь земельного участка по сведениям ЕГРН - 178773 кв.м. Площадь уточняемого земельного участка уменьшается более чем на 10% и составила - 23806 м.кв. Большое уменьшение площади можно объяснить тем, что в 1991 году был предоставлен массив 18га под коллективное садоводство, что подтверждает Государственный АКТ на право пользования землей А-I № 128318 от 20.03.19991г. ПЛАН землепользования коллективного сада "Пурга" ПО "Моторостроитель" им. Я.М.Свердлова масштаба 1:2000, в дальнейшем членами СНТ были выделены садовые земельные участки в собственность и выданы правоустанавливающие документы, таким образом в площадь 18га включены садовые земельные участки (физических лиц) и места общего пользования.
Земельный участок с кадастровым номером 59:32:3720006:271 исключен из карта-плана территории ввиду того, что произошла двойная регистрация прав собственности на один земельный участок. Земельный участок 59:32:3720006:271 согласно сведений ЕГРН в незарегистрированных правах указан Гаврилов Федор Георгиевич, по данным ГФДЗ материалам инвентаризации 1991года уч.18 предоставлялся Гаврилову Федору Георгиевичу (Свидетельство на право собственности №471 от 02.12.1992), удалось найти наследника (сына) правообладателя, который дал разъяснения, что земельный участок 59:32:3720006:271 был продан лет 30 назад, другого земельного участка в снт «Пурга» у них нет. В настоящее время на месте земельного участка уточняется земельный участок с кадастровым номером 59:32:3720006:299, собственник земельного участка лично согласовал местоположение границ.
Земельный участок с кадастровым номером 59:32:3720006:317 исключен из карта-плана территории ввиду того, что дублирует сведения земельного участка с кадастровым номером 59:32:3720006:79. По данным ГФДЗ материалам инвентаризации 1991года уч.68 предоставлялся Садыкову Масхуту Мансуровичу. Согласно сведений ЕГРН у земельных участков 59:32:3720006:79 и 59:32:3720006:317 указан документ основания Свидетельство на право собственности №523 от 11.11.1992. В 2022г. Садыковым М.М. написано заявление о прекращении права собственности на земельный участок 59:32:3720006:317 и право перешло к администрации Пермского муниципального округа. Земельный участок 59:32:3720006:79 был продан Садыковым М.М. на основании договора купли-продажи от 04.04.2005г.
Земельный участок с кадастровым номером 59:32:3720006:366 исключен из карта-плана территории ввиду того, что произошла двойная регистрация прав собственности на один земельный участок. Земельный участок 59:32:3720006:366 согласно сведений ЕГРН в незарегистрированных правах указан Микова Татьяна Николаевна, по данным ГФДЗ материалам инвентаризации 1991года уч.132 предоставлялся Миковой Татьяне Николаевне (Свидетельство на право собственности №586 от 02.12.1992). В настоящее время на месте земельного участка уточнен земельный участок с кадастровым номером 59:32:3720006:376, право собственности зарегистрировано документ основания Свидетельства на право собственности от 31.07.1995г. №201211.
Земельный участок с кадастровым номером 59:32:3720006:386 исключен из карта-плана территории ввиду того, так границы земельного участка фактически более чем на 50% попадает в кадастровый квартал 59:32:3720008. Таким образом у земельного участка необходимо изменить родительский квартал 59:32:3720008.
При проведении кадастровых работ в отношении земельных участков с кадастровыми номерами 59:32:3720006:304, 59:32:3720006:335 и 59:32:1120001:592 выявлены пересечения с границами территориальной зоны с реестровым номером 59:32-7.754. Границы земельного участка установлены по фактическому землепользования существующих на местности более 15 лет, что подтверждается документами ГФДЗ. Таким образом, в соответствии с ч.2.2-2.4 ст. 43 федерального закона от 13.07.2015 №218-ФЗ «О государственной регистрации недвижимости» требуется корректировка границы территориальной зоны с реестровым номером 59:32-7.754.
При проведении кадастровых работ в отношении земельного участка с кадастровым номером 59:32:1120001:592 выявлены пересечения с границами лесничества с реестровым номером 59:00-15.13. Границы земельного участка установлены по фактическому землепользования существующих на местности более 15 лет, что подтверждается документами ГФДЗ. Таким образом, требуется корректировка лесничества 59:00-15.13, в соответствии с границами земельного участка, права на который возникли до 1 января 2016 года: «В соответствии со статьей 60.2 Федерального закона от 13 июля 2015 года N 218-ФЗ «О государственной

7. Пояснения к карте-плану территории

регистрации недвижимости» требуется корректировка границ лесничества».
В результате выполнения комплексных кадастровых работ на территории кадастрового квартала 59:32:3720006 осуществлено:
- уточнение местоположения границ земельных участков, границы которых не установлены в соответствии с требованиями земельного законодательства — 34 шт.;
- исправление реестровых ошибок в сведениях о местоположении границ земельных участков — 45 шт.;
- исправление реестровых ошибок в сведениях о местоположении границ объектов недвижимости, зданий, строений, объектов незавершенного строительства — 0 шт.;
- уточнение местоположения зданий, строений, объектов незавершенного строительства сведения о которых внесены в Единый государственный реестр недвижимости, но описание местоположения, которых отсутствует — 73 шт.

Сведения о пунктах геодезической сети и средствах измерений

1. Сведения о пунктах геодезической сети:

№ п/п	Вид геодезической сети	Название пункта геодезической сети и тип знака	Система координат пункта геодезической сети	Координаты пункта, м		Дата обследования "02" февраля 2026 г.		
						Сведения о состоянии		
				X	Y	наружного знака пункта	центра пункта	марки центра пункта
1	2	3	4	5	6	7	8	9
1	Геодезическая сеть специального назначения, отсутствует	PERM, отсутствует	МСК-59, зона 2	517598.89	2231163.33	Отсутствует	Сохранился	Отсутствует

2. Сведения об использованных средствах измерений

№ п/п	Наименование и обозначение типа средства измерений - прибора (инструмента, аппаратуры)	Заводской или серийный номер средства измерений	Реквизиты свидетельства о поверке прибора (инструмента, аппаратуры) и (или) срок действия поверки
1	2	3	4
1	Аппаратура геодезическая спутниковая PrinCe i90+HCE600	3390028	Свидетельство о поверке №С-ГКФ/30-01-2026/500241263 от 30.01.2026 действует до 29.01.2027 г.

Сведения об уточняемых земельных участках

1. Сведения о характерных точках границы уточняемого земельного участка с кадастровым номером 59:32:3720006:299 :

Система координат МСК-59, зона 2 **Зона № 2**

Обозначение характерных точек границ	Координаты, м				Метод определения координат	Формулы, примененные для расчета средней квадратической погрешности определения координат характерных точек границ (Mt), с подставленными в такие формулы значениями и итоговые (вычисленные) значения Mt, м	Описание закрепления точки
	содержатся в Едином государственном реестре недвижимости		определены в результате выполнения комплексных кадастровых работ				
	X	Y	X	Y			
1	2	3	4	5	6	7	8
40	-	-	496279.72	2261429.54	Метод спутниковых геодезических измерений (определений)	$Mt = \sqrt{(m_0^2 + m_1^2)}$	Закрепление отсутствует
н1У	-	-	496283.96	2261432.86	Метод спутниковых геодезических измерений (определений)	$Mt = \sqrt{(m_0^2 + m_1^2)}$	Закрепление отсутствует
н2У	-	-	496293.85	2261441.34	Метод спутниковых геодезических измерений (определений)	$Mt = \sqrt{(m_0^2 + m_1^2)}$	Закрепление отсутствует
н3У	-	-	496286.82	2261450.84	Метод спутниковых геодезических измерений (определений)	$Mt = \sqrt{(m_0^2 + m_1^2)}$	Закрепление отсутствует
н4У	-	-	496283.15	2261455.94	Метод спутниковых геодезических измерений (определений)	$Mt = \sqrt{(m_0^2 + m_1^2)}$	Закрепление отсутствует
н5У	-	-	496277.52	2261459.62	Метод спутниковых геодезических измерений (определений)	$Mt = \sqrt{(m_0^2 + m_1^2)}$	Закрепление отсутствует
н6У	-	-	496263.35	2261476.98	Метод спутниковых геодезических измерений (определений)	$Mt = \sqrt{(m_0^2 + m_1^2)}$	Закрепление отсутствует
н7У	-	-	496261.42	2261479.33	Метод спутниковых геодезических измерений (определений)	$Mt = \sqrt{(m_0^2 + m_1^2)}$	Закрепление отсутствует
н8У	-	-	496249.64	2261470.27	Метод спутниковых геодезических измерений (определений)	$Mt = \sqrt{(m_0^2 + m_1^2)}$	Закрепление отсутствует
43	-	-	496255.60	2261461.90	Метод спутниковых геодезических измерений (определений)	$Mt = \sqrt{(m_0^2 + m_1^2)}$	Закрепление отсутствует

1. Сведения о характерных точках границы уточняемого земельного участка с кадастровым номером 59:32:3720006:299 :

Система координат МСК-59, зона 2 **Зона № 2**

Обозначение характерных точек границ	Координаты, м				Метод определения координат	Формулы, примененные для расчета средней квадратической погрешности определения координат характерных точек границ (Mt), с подставленными в такие формулы значениями и итоговые (вычисленные) значения Mt, м	Описание закрепления точки
	содержатся в Едином государственном реестре недвижимости		определены в результате выполнения комплексных кадастровых работ				
	X	Y	X	Y			
1	2	3	4	5	6	7	8
42	-	-	496268.98	2261443.46	Метод спутниковых геодезических измерений (определений)	$Mt = \sqrt{(m_0^2 + m_1^2)}$	Закрепление отсутствует
41	-	-	496278.11	2261431.36	Метод спутниковых геодезических измерений (определений)	$Mt = \sqrt{(m_0^2 + m_1^2)}$	Закрепление отсутствует
40	-	-	496279.72	2261429.54	Метод спутниковых геодезических измерений (определений)	$Mt = \sqrt{(m_0^2 + m_1^2)}$	Закрепление отсутствует

2. Сведения о частях границ уточняемого земельного участка с кадастровым номером 59:32:3720006:299 :

Обозначение части границ		Горизонтальное проложение (S), м	Описание прохождения части границ	Сведения о согласовании местоположения границ (согласовано/спорное)
от т.	до т.			
1	2	3	4	5
40	н1У	5.39	-	Согласовано
н1У	н2У	13.03	-	Согласовано
н2У	н3У	11.82	-	Согласовано
н3У	н4У	6.28	-	Согласовано
н4У	н5У	6.73	-	Согласовано
н5У	н6У	22.41	-	Согласовано
н6У	н7У	3.04	-	Согласовано
н7У	н8У	14.86	-	Согласовано
н8У	43	10.28	-	Согласовано
43	42	22.78	-	Согласовано
42	41	15.16	-	Согласовано
41	40	2.43	-	Согласовано

3. Сведения о характеристиках уточняемого земельного участка с кадастровым номером 59:32:3720006:299 :

№ п/п	Наименование характеристики земельного участка	Значение характеристики
1	2	3
1.	Сведения об адресе земельного участка	-

3. Сведения о характеристиках уточняемого земельного участка с кадастровым номером 59:32:3720006:299 :

№ п/п	Наименование характеристики земельного участка	Значение характеристики
1	2	3
1.1.	Сведения об ином месте нахождения земельного участка, не являющегося объектом адресации, в структурированном виде	-
1.2.	Дополнительные сведения о месте нахождения земельного участка	-
2.	Площадь земельного участка ± величина погрешности определения (вычисления) площади (Р ± ΔР), м2	857 ± 10
3.	Формула, примененная для вычисления предельной погрешности определения площади земельного участка, с подставленными значениями и итоговые (вычисленные) значения (ΔР), м2	ΔР=3.5*Mt*√P=3.5*0,1*√857=10
4.	Площадь земельного участка согласно сведениям Единого государственного реестра недвижимости (Ркад), м2	800
5.	Оценка расхождения Р и Ркад (Р - Ркад), м2	57
6.	Предельные минимальный и максимальный размеры земельного участка (Рмин и Рмакс), м2	300 -
7.	Вид (виды) разрешенного использования	-
7.1.	Дополнительные сведения об использовании земельного участка	-
8.	Кадастровый или иной государственный учетный номер (инвентарный) здания, сооружения, объекта незавершенного строительства, расположенного на земельном участке	-
9.	Сведения о земельных участках (землях общего пользования, территории общего пользования), посредством которых обеспечивается доступ	59:32:1120001:592
10.	Иные сведения	-

4. Пояснения к сведениям об уточняемом земельном участке с кадастровым номером 59:32:3720006:299 :

1.	Уточнить местоположение границы и площадь земельного участка с кадастровым номером 59:32:3720006:299. Границы сформированы по фактическому землепользованию, а также закреплены на местности объектами искусственного происхождения (граница проходит по ограждению, частично закрепление отсутствует). Цифровой ортофоплан масштаба 1:2000, изготовленный Уральским филиалом ФГУП "Госземкадастрсъемка-ВИСХАГИ" в 2002 г., АФС - 1997г. и планово-картографический материал масштаба 1:2000 на территорию снт "Пурга" подтверждает местоположение границ земельного участка. Также в подтверждение границ использовался ГЕНПЛАН коллективного сада "Пурга" дер. Горюшки с/х "Мостовской" от 15.06.2009г., масштаб 1:1000. Граница земельного участка существует на местности пятнадцать лет и более. Площадь по ЕГРН 800 кв.м. Площадь уточняемого земельного участка увеличивается в пределах 10% и составила 857 кв.м.

Сведения об уточняемых земельных участках

1. Сведения о характерных точках границы уточняемого земельного участка с кадастровым номером 59:32:3720006:268 :

Система координат МСК-59, зона 2 **Зона № 2**

Обозначение характерных точек границ	Координаты, м				Метод определения координат	Формулы, примененные для расчета средней квадратической погрешности определения координат характерных точек границ (Mt), с подставленными в такие формулы значениями и итоговые (вычисленные) значения Mt, м	Описание закрепления точки
	содержатся в Едином государственном реестре недвижимости		определены в результате выполнения комплексных кадастровых работ				
	X	Y	X	Y			
1	2	3	4	5	6	7	8
1	496095.84	2261359.90	496095.84	2261359.90	Метод спутниковых геодезических измерений (определений)	$Mt = \sqrt{(m_0^2 + m_1^2)}$	Закрепление отсутствует
2	496097.72	2261361.30	496097.72	2261361.30	Метод спутниковых геодезических измерений (определений)	$Mt = \sqrt{(m_0^2 + m_1^2)}$	Закрепление отсутствует
3	496075.28	2261393.45	496075.28	2261393.45	Метод спутниковых геодезических измерений (определений)	$Mt = \sqrt{(m_0^2 + m_1^2)}$	Закрепление отсутствует
4	496057.04	2261380.31	496057.04	2261380.31	Метод спутниковых геодезических измерений (определений)	$Mt = \sqrt{(m_0^2 + m_1^2)}$	Закрепление отсутствует
5	496067.95	2261363.78	496067.95	2261363.78	Метод спутниковых геодезических измерений (определений)	$Mt = \sqrt{(m_0^2 + m_1^2)}$	Закрепление отсутствует
6	496079.37	2261347.66	496079.37	2261347.66	Метод спутниковых геодезических измерений (определений)	$Mt = \sqrt{(m_0^2 + m_1^2)}$	Закрепление отсутствует
1	496095.84	2261359.90	496095.84	2261359.90	Метод спутниковых геодезических измерений (определений)	$Mt = \sqrt{(m_0^2 + m_1^2)}$	Закрепление отсутствует

2. Сведения о частях границ уточняемого земельного участка с кадастровым номером 59:32:3720006:268 :

Обозначение части границ		Горизонтальное проложение (S), м	Описание прохождения части границ	Сведения о согласовании местоположения границ (согласовано/спорное)
от т.	до т.			
1	2	3	4	5
1	2	2.34	-	Согласовано
2	3	39.21	-	Согласовано
3	4	22.48	-	Согласовано
4	5	19.81	-	Согласовано

2. Сведения о частях границ уточняемого земельного участка с кадастровым номером 59:32:3720006:268 :

Обозначение части границ		Горизонтальное проложение (S), м	Описание прохождения части границ	Сведения о согласовании местоположения границ (согласовано/спорное)
от т.	до т.			
1	2	3	4	5
5	6	19.76	-	Согласовано
6	1	20.52	-	Согласовано

3. Сведения о характеристиках уточняемого земельного участка с кадастровым номером 59:32:3720006:268 :

№ п/п	Наименование характеристики земельного участка	Значение характеристики
1	2	3
1.	Сведения об адресе земельного участка	-
1.1.	Сведения об ином месте нахождения земельного участка, не являющегося объектом адресации, в структурированном виде	-
1.2.	Дополнительные сведения о месте нахождения земельного участка	-
2.	Площадь земельного участка ± величина погрешности определения (вычисления) площади (Р ± ΔР), м2	899 ± 10
3.	Формула, примененная для вычисления предельной погрешности определения площади земельного участка, с подставленными значениями и итоговые (вычисленные) значения (ΔР), м2	ΔР=3.5*Mt*√P=3.5*0,1*√899=10
4.	Площадь земельного участка согласно сведениям Единого государственного реестра недвижимости (Ркад), м2	899
5.	Оценка расхождения Р и Ркад (Р - Ркад), м2	-
6.	Предельные минимальный и максимальный размеры земельного участка (Рмин и Рмакс), м2	300 -
7.	Вид (виды) разрешенного использования	-
7.1.	Дополнительные сведения об использовании земельного участка	-
8.	Кадастровый или иной государственный учетный номер (инвентарный) здания, сооружения, объекта незавершенного строительства, расположенного на земельном участке	59:32:3720006:646 59:32:0000000:15851
9.	Сведения о земельных участках (землях общего пользования, территории общего пользования), посредством которых обеспечивается доступ	59:32:1120001:592
10.	Иные сведения	-

4. Пояснения к сведениям об уточняемом земельном участке с кадастровым номером 59:32:3720006:268 :

1.	В карта-плана территории включен земельный участок с кадастровым номером 59:32:3720006:268 с видом работ по уточнению местоположения границ для уточнения среднеквадратической погрешности точки до 0,10. Земельный участок с кадастровым номером 59:32:3720006:268 остается без изменений, характеристики (площадь, координаты) земельного участка не меняется. В границу земельного участка попадают сооружения (Сооружения электроэнергетики) 59:32:0000000:15851, 59:32:3720006:646, которые остаются без изменений в существующих границах.

Сведения об уточняемых земельных участках

1. Сведения о характерных точках границы уточняемого земельного участка с кадастровым номером 59:32:3720006:185 :

Система координат МСК-59, зона 2 **Зона № 2**

Обозначение характерных точек границ	Координаты, м				Метод определения координат	Формулы, примененные для расчета средней квадратической погрешности определения координат характерных точек границ (Mt), с подставленными в такие формулы значениями и итоговые (вычисленные) значения Mt, м	Описание закрепления точки
	содержатся в Едином государственном реестре недвижимости		определены в результате выполнения комплексных кадастровых работ				
	X	Y	X	Y			
1	2	3	4	5	6	7	8
7	496062.57	2261335.44	496062.57	2261335.44	Метод спутниковых геодезических измерений (определений)	$Mt = \sqrt{(m_0^2 + m_1^2)}$	Закрепление отсутствует
8	496063.10	2261335.82	496063.10	2261335.82	Метод спутниковых геодезических измерений (определений)	$Mt = \sqrt{(m_0^2 + m_1^2)}$	Закрепление отсутствует
9	496065.71	2261337.16	496065.71	2261337.16	Метод спутниковых геодезических измерений (определений)	$Mt = \sqrt{(m_0^2 + m_1^2)}$	Закрепление отсутствует
10	496079.25	2261347.57	496079.25	2261347.57	Метод спутниковых геодезических измерений (определений)	$Mt = \sqrt{(m_0^2 + m_1^2)}$	Закрепление отсутствует
6	496079.37	2261347.66	496079.37	2261347.66	Метод спутниковых геодезических измерений (определений)	$Mt = \sqrt{(m_0^2 + m_1^2)}$	Закрепление отсутствует
5	496067.95	2261363.78	496067.95	2261363.78	Метод спутниковых геодезических измерений (определений)	$Mt = \sqrt{(m_0^2 + m_1^2)}$	Закрепление отсутствует
4	496057.04	2261380.31	496057.04	2261380.31	Метод спутниковых геодезических измерений (определений)	$Mt = \sqrt{(m_0^2 + m_1^2)}$	Закрепление отсутствует
11	496039.81	2261368.87	496039.81	2261368.87	Метод спутниковых геодезических измерений (определений)	$Mt = \sqrt{(m_0^2 + m_1^2)}$	Закрепление отсутствует
12	496039.30	2261368.59	496039.30	2261368.59	Метод спутниковых геодезических измерений (определений)	$Mt = \sqrt{(m_0^2 + m_1^2)}$	Закрепление отсутствует
13	496040.60	2261366.75	496040.60	2261366.75	Метод спутниковых геодезических измерений (определений)	$Mt = \sqrt{(m_0^2 + m_1^2)}$	Закрепление отсутствует

1. Сведения о характерных точках границы уточняемого земельного участка с кадастровым номером 59:32:3720006:185 :

Система координат МСК-59, зона 2 **Зона № 2**

Обозначение характерных точек границ	Координаты, м				Метод определения координат	Формулы, примененные для расчета средней квадратической погрешности определения координат характерных точек границ (Mt), с подставленными в такие формулы значениями и итоговые (вычисленные) значения Mt, м	Описание закрепления точки
	содержатся в Едином государственном реестре недвижимости		определены в результате выполнения комплексных кадастровых работ				
	X	Y	X	Y			
1	2	3	4	5	6	7	8
14	496045.08	2261360.37	496045.08	2261360.37	Метод спутниковых геодезических измерений (определений)	$Mt = \sqrt{(m_0^2 + m_1^2)}$	Закрепление отсутствует
15	496053.75	2261348.02	496053.75	2261348.02	Метод спутниковых геодезических измерений (определений)	$Mt = \sqrt{(m_0^2 + m_1^2)}$	Закрепление отсутствует
7	496062.57	2261335.44	496062.57	2261335.44	Метод спутниковых геодезических измерений (определений)	$Mt = \sqrt{(m_0^2 + m_1^2)}$	Закрепление отсутствует

2. Сведения о частях границ уточняемого земельного участка с кадастровым номером 59:32:3720006:185 :

Обозначение части границ		Горизонтальное проложение (S), м	Описание прохождения части границ	Сведения о согласовании местоположения границ (согласовано/спорное)
от т.	до т.			
1	2	3	4	5
7	8	0.65	-	Согласовано
8	9	2.93	-	Согласовано
9	10	17.08	-	Согласовано
10	6	0.15	-	Согласовано
6	5	19.76	-	Согласовано
5	4	19.81	-	Согласовано
4	11	20.68	-	Согласовано
11	12	0.58	-	Согласовано
12	13	2.25	-	Согласовано
13	14	7.80	-	Согласовано
14	15	15.09	-	Согласовано
15	7	15.36	-	Согласовано

3. Сведения о характеристиках уточняемого земельного участка с кадастровым номером 59:32:3720006:185 :

№ п/п	Наименование характеристики земельного участка	Значение характеристики
1	2	3
1.	Сведения об адресе земельного участка	-

3. Сведения о характеристиках уточняемого земельного участка с кадастровым номером 59:32:3720006:185 :

№ п/п	Наименование характеристики земельного участка	Значение характеристики
1	2	3
1.1.	Сведения об ином месте нахождения земельного участка, не являющегося объектом адресации, в структурированном виде	-
1.2.	Дополнительные сведения о месте нахождения земельного участка	-
2.	Площадь земельного участка ± величина погрешности определения (вычисления) площади (Р ± ΔР), м2	838 ± 10
3.	Формула, примененная для вычисления предельной погрешности определения площади земельного участка, с подставленными значениями и итоговые (вычисленные) значения (ΔР), м2	ΔР=3.5*Mt*√P=3.5*0,1*√838=10
4.	Площадь земельного участка согласно сведениям Единого государственного реестра недвижимости (Ркад), м2	838
5.	Оценка расхождения Р и Ркад (Р - Ркад), м2	-
6.	Предельные минимальный и максимальный размеры земельного участка (Рмин и Рмакс), м2	300 -
7.	Вид (виды) разрешенного использования	-
7.1.	Дополнительные сведения об использовании земельного участка	-
8.	Кадастровый или иной государственный учетный номер (инвентарный) здания, сооружения, объекта незавершенного строительства, расположенного на земельном участке	59:32:3720006:635 59:32:3720006:673
9.	Сведения о земельных участках (землях общего пользования, территории общего пользования), посредством которых обеспечивается доступ	59:32:1120001:592
10.	Иные сведения	-

4. Пояснения к сведениям об уточняемом земельном участке с кадастровым номером 59:32:3720006:185 :

1.	В карта-плана территории включен земельный участок с кадастровым номером 59:32:3720006:185 с видом работ по уточнению местоположения границ для уточнения среднеквадратической погрешности точки до 0,10. Земельный участок с кадастровым номером 59:32:3720006:185 остается без изменений, характеристики (площадь, координаты) земельного участка не меняется. На земельном участке расположены объекты капитального строительства 59:32:3720006:635, 59:32:3720006:673, которые остаются без изменений в существующих границах.

Сведения об уточняемых земельных участках

1. Сведения о характерных точках границы уточняемого земельного участка с кадастровым номером 59:32:3720006:195 :

Система координат МСК-59, зона 2 **Зона № 2**

Обозначение характерных точек границ	Координаты, м				Метод определения координат	Формулы, примененные для расчета средней квадратической погрешности определения координат характерных точек границ (Mt), с подставленными в такие формулы значениями и итоговые (вычисленные) значения Mt, м	Описание закрепления точки
	содержатся в Едином государственном реестре недвижимости		определены в результате выполнения комплексных кадастровых работ				
	X	Y	X	Y			
1	2	3	4	5	6	7	8
н9У	-	-	496202.84	2261478.86	Метод спутниковых геодезических измерений (определений)	$Mt = \sqrt{(m_0^2 + m_1^2)}$	Закрепление отсутствует
н10У	-	-	496206.15	2261481.21	Метод спутниковых геодезических измерений (определений)	$Mt = \sqrt{(m_0^2 + m_1^2)}$	Закрепление отсутствует
н11У	-	-	496219.09	2261491.79	Метод спутниковых геодезических измерений (определений)	$Mt = \sqrt{(m_0^2 + m_1^2)}$	Закрепление отсутствует
н12У	-	-	496218.70	2261492.26	Метод спутниковых геодезических измерений (определений)	$Mt = \sqrt{(m_0^2 + m_1^2)}$	Закрепление отсутствует
н13У	-	-	496218.28	2261492.92	Метод спутниковых геодезических измерений (определений)	$Mt = \sqrt{(m_0^2 + m_1^2)}$	Закрепление отсутствует
н14У	-	-	496209.16	2261506.08	Метод спутниковых геодезических измерений (определений)	0.10	Закрепление отсутствует
н15У	-	-	496206.88	2261509.37	Метод спутниковых геодезических измерений (определений)	0.10	Закрепление отсутствует
н16У	-	-	496195.53	2261525.75	Метод спутниковых геодезических измерений (определений)	0.10	Закрепление отсутствует
н17У	-	-	496194.45	2261527.30	Метод спутниковых геодезических измерений (определений)	$Mt = \sqrt{(m_0^2 + m_1^2)}$	Закрепление отсутствует
85	-	-	496177.00	2261515.16	Метод спутниковых геодезических измерений (определений)	$Mt = \sqrt{(m_0^2 + m_1^2)}$	Закрепление отсутствует

1. Сведения о характерных точках границы уточняемого земельного участка с кадастровым номером 59:32:3720006:195 :

Система координат МСК-59, зона 2 **Зона № 2**

Обозначение характерных точек границ	Координаты, м				Метод определения координат	Формулы, примененные для расчета средней квадратической погрешности определения координат характерных точек границ (Mt), с подставленными в такие формулы значениями и итоговые (вычисленные) значения Mt, м	Описание закрепления точки
	содержатся в Едином государственном реестре недвижимости		определены в результате выполнения комплексных кадастровых работ				
	X	Y	X	Y			
1	2	3	4	5	6	7	8
92	-	-	496202.37	2261479.57	Метод спутниковых геодезических измерений (определений)	$Mt = \sqrt{(m_0^2 + m_1^2)}$	Закрепление отсутствует
н9У	-	-	496202.84	2261478.86	Метод спутниковых геодезических измерений (определений)	$Mt = \sqrt{(m_0^2 + m_1^2)}$	Закрепление отсутствует

2. Сведения о частях границ уточняемого земельного участка с кадастровым номером 59:32:3720006:195 :

Обозначение части границ		Горизонтальное проложение (S), м	Описание прохождения части границ	Сведения о согласовании местоположения границ (согласовано/спорное)
от т.	до т.			
1	2	3	4	5
н9У	н10У	4.06	-	Согласовано
н10У	н11У	16.71	-	Согласовано
н11У	н12У	0.61	-	Согласовано
н12У	н13У	0.78	-	Согласовано
н13У	н14У	16.01	-	Согласовано
н14У	н15У	4.00	-	-
н15У	н16У	19.93	-	-
н16У	н17У	1.89	-	-
н17У	85	21.26	-	Согласовано
85	92	43.71	-	Согласовано
92	н9У	0.85	-	Согласовано

3. Сведения о характеристиках уточняемого земельного участка с кадастровым номером 59:32:3720006:195 :

№ п/п	Наименование характеристики земельного участка	Значение характеристики
1	2	3
1.	Сведения об адресе земельного участка	-
1.1.	Сведения об ином месте нахождения земельного участка, не являющегося объектом адресации, в структурированном виде	-
1.2.	Дополнительные сведения о месте нахождения земельного участка	-
2.	Площадь земельного участка ± величина погрешности определения (вычисления) площади (Р ± ΔР), м2	923 ± 11

3. Сведения о характеристиках уточняемого земельного участка с кадастровым номером 59:32:3720006:195 :

№ п/п	Наименование характеристики земельного участка	Значение характеристики
1	2	3
3.	Формула, примененная для вычисления предельной погрешности определения площади земельного участка, с подставленными значениями и итоговые (вычисленные) значения (ΔР), м2	ΔР=3.5*Mt*√P=3.5*0,1*√923=11
4.	Площадь земельного участка согласно сведениям Единого государственного реестра недвижимости (Ркад), м2	864
5.	Оценка расхождения Р и Ркад (Р - Ркад), м2	59
6.	Предельные минимальный и максимальный размеры земельного участка (Рмин и Рмакс), м2	300 -
7.	Вид (виды) разрешенного использования	-
7.1.	Дополнительные сведения об использовании земельного участка	-
8.	Кадастровый или иной государственный учетный номер (инвентарный) здания, сооружения, объекта незавершенного строительства, расположенного на земельном участке	59:32:3720006:642
9.	Сведения о земельных участках (землях общего пользования, территории общего пользования), посредством которых обеспечивается доступ	59:32:1120001:592
10.	Иные сведения	-

4. Пояснения к сведениям об уточняемом земельном участке с кадастровым номером 59:32:3720006:195 :

1.	Уточнить местоположение границы и площадь земельного участка с кадастровым номером 59:32:3720006:195. Границы сформированы по фактическому землепользованию, а также закреплены на местности объектами искусственного происхождения (ограждения в виде забора с одной стороны, частично закрепление отсутствует). Цифровой ортофоплан масштаба 1:2000, изготовленный Уральским филиалом ФГУП "Госземкадастрсъемка-ВИСХАГИ" в 2002 г., АФС - 1997г. и планово-картографический материал масштаба 1:2000 на территорию снт "Пурга" подтверждает местоположение границ земельного участка. Граница земельного участка существует на местности пятнадцать лет и более. Площадь по ЕГРН 864 кв.м. Площадь уточняемого земельного участка увеличивается в пределах минимального размера 300 кв.м. (установленного ПЗЗ, в территориальной зоне СХ-2 Зона садоводческих или огороднических земельных участков, для вида разрешенного использования - Ведение садоводства), таким образом уточненая площадь составила 923 кв.м. На земельном участке расположен объект капитального строительства 59:32:3720006:642. Объект капитального строительства 59:32:3720006:642 остается без изменений в существующих границах.

Сведения об уточняемых земельных участках

1. Сведения о характерных точках границы уточняемого земельного участка с кадастровым номером 59:32:3720006:196 :

Система координат МСК-59, зона 2 **Зона № 2**

Обозначение характерных точек границ	Координаты, м				Метод определения координат	Формулы, примененные для расчета средней квадратической погрешности определения координат характерных точек границ (Mt), с подставленными в такие формулы значениями и итоговые (вычисленные) значения Mt, м	Описание закрепления точки
	содержатся в Едином государственном реестре недвижимости		определены в результате выполнения комплексных кадастровых работ				
	X	Y	X	Y			
1	2	3	4	5	6	7	8
н18У	-	-	496156.51	2261563.09	Метод спутниковых геодезических измерений (определений)	$Mt = \sqrt{(m_0^2 + m_1^2)}$	Закрепление отсутствует
н19У	-	-	496178.04	2261578.08	Метод спутниковых геодезических измерений (определений)	$Mt = \sqrt{(m_0^2 + m_1^2)}$	Закрепление отсутствует
н20У	-	-	496154.75	2261611.21	Метод спутниковых геодезических измерений (определений)	$Mt = \sqrt{(m_0^2 + m_1^2)}$	Закрепление отсутствует
н21У	-	-	496132.75	2261597.11	Метод спутниковых геодезических измерений (определений)	$Mt = \sqrt{(m_0^2 + m_1^2)}$	Закрепление отсутствует
н18У	-	-	496156.51	2261563.09	Метод спутниковых геодезических измерений (определений)	$Mt = \sqrt{(m_0^2 + m_1^2)}$	Закрепление отсутствует

2. Сведения о частях границ уточняемого земельного участка с кадастровым номером 59:32:3720006:196 :

Обозначение части границ		Горизонтальное проложение (S), м	Описание прохождения части границ	Сведения о согласовании местоположения границ (согласовано/спорное)
от т.	до т.			
1	2	3	4	5
н18У	н19У	26.23	-	Согласовано
н19У	н20У	40.50	-	Согласовано
н20У	н21У	26.13	-	Согласовано
н21У	н18У	41.50	-	Согласовано

3. Сведения о характеристиках уточняемого земельного участка с кадастровым номером 59:32:3720006:196 :

№ п/п	Наименование характеристики земельного участка	Значение характеристики
1	2	3
1.	Сведения об адресе земельного участка	-

3. Сведения о характеристиках уточняемого земельного участка с кадастровым номером 59:32:3720006:196 :

№ п/п	Наименование характеристики земельного участка	Значение характеристики
1	2	3
1.1.	Сведения об ином месте нахождения земельного участка, не являющегося объектом адресации, в структурированном виде	-
1.2.	Дополнительные сведения о месте нахождения земельного участка	-
2.	Площадь земельного участка ± величина погрешности определения (вычисления) площади (Р ± ΔР), м2	1073 ± 11
3.	Формула, примененная для вычисления предельной погрешности определения площади земельного участка, с подставленными значениями и итоговые (вычисленные) значения (ΔР), м2	ΔР=3.5*Mt*√P=3.5*0,1*√1073=11
4.	Площадь земельного участка согласно сведениям Единого государственного реестра недвижимости (Ркад), м2	1073
5.	Оценка расхождения Р и Ркад (Р - Ркад), м2	-
6.	Предельные минимальный и максимальный размеры земельного участка (Рмин и Рмакс), м2	300 -
7.	Вид (виды) разрешенного использования	-
7.1.	Дополнительные сведения об использовании земельного участка	-
8.	Кадастровый или иной государственный учетный номер (инвентарный) здания, сооружения, объекта незавершенного строительства, расположенного на земельном участке	-
9.	Сведения о земельных участках (землях общего пользования, территории общего пользования), посредством которых обеспечивается доступ	59:32:1120001:592
10.	Иные сведения	-

4. Пояснения к сведениям об уточняемом земельном участке с кадастровым номером 59:32:3720006:196 :

1.	Уточнить местоположение границы и площадь земельного участка с кадастровым номером 59:32:3720006:196. Границы сформированы по фактическому землепользованию, а также закреплены на местности объектами искусственного происхождения (граница по всему периметру закреплена забором металлической сеткой). Цифровой ортофоплан масштаба 1:2000, изготовленный Уральским филиалом ФГУП "Госземкадастрсъемка-ВИСХАГИ" в 2002 г., АФС - 1997г. и планово-картографический материал масштаба 1:2000 на территорию снт "Пурга" подтверждает местоположение границ земельного участка. Также в подтверждение границ использовался ГЕНПЛАН коллективного сада "Пурга" дер. Горюшки с/х "Мостовской" от 15.06.2009г., масштаб 1:1000. Граница земельного участка существует на местности пятнадцать лет и более. Площадь по ЕГРН 1073 кв.м, при уточнении границ площадь земельного участка не изменилась и составила 1073 кв.м.

Сведения об уточняемых земельных участках

1. Сведения о характерных точках границы уточняемого земельного участка с кадастровым номером 59:32:3720006:325 :

Система координат МСК-59, зона 2 **Зона № 2**

Обозначение характерных точек границ	Координаты, м				Метод определения координат	Формулы, примененные для расчета средней квадратической погрешности определения координат характерных точек границ (Mt), с подставленными в такие формулы значениями и итоговые (вычисленные) значения Mt, м	Описание закрепления точки
	содержатся в Едином государственном реестре недвижимости		определены в результате выполнения комплексных кадастровых работ				
	X	Y	X	Y			
1	2	3	4	5	6	7	8
н19У	-	-	496178.04	2261578.08	Метод спутниковых геодезических измерений (определений)	$Mt = \sqrt{(m_0^2 + m_1^2)}$	Закрепление отсутствует
н22У	-	-	496198.17	2261592.41	Метод спутниковых геодезических измерений (определений)	$Mt = \sqrt{(m_0^2 + m_1^2)}$	Закрепление отсутствует
н23У	-	-	496175.91	2261625.64	Метод спутниковых геодезических измерений (определений)	$Mt = \sqrt{(m_0^2 + m_1^2)}$	Закрепление отсутствует
н24У	-	-	496175.73	2261625.91	Метод спутниковых геодезических измерений (определений)	$Mt = \sqrt{(m_0^2 + m_1^2)}$	Закрепление отсутствует
н20У	-	-	496154.75	2261611.21	Метод спутниковых геодезических измерений (определений)	$Mt = \sqrt{(m_0^2 + m_1^2)}$	Закрепление отсутствует
н19У	-	-	496178.04	2261578.08	Метод спутниковых геодезических измерений (определений)	$Mt = \sqrt{(m_0^2 + m_1^2)}$	Закрепление отсутствует

2. Сведения о частях границ уточняемого земельного участка с кадастровым номером 59:32:3720006:325 :

Обозначение части границ		Горизонтальное проложение (S), м	Описание прохождения части границ	Сведения о согласовании местоположения границ (согласовано/спорное)
от т.	до т.			
1	2	3	4	5
н19У	н22У	24.71	-	Согласовано
н22У	н23У	40.00	-	Согласовано
н23У	н24У	0.32	-	Согласовано
н24У	н20У	25.62	-	Согласовано
н20У	н19У	40.50	-	Согласовано

3. Сведения о характеристиках уточняемого земельного участка с кадастровым номером 59:32:3720006:325 :

№ п/п	Наименование характеристики земельного участка	Значение характеристики
1	2	3
1.	Сведения об адресе земельного участка	-
1.1.	Сведения об ином месте нахождения земельного участка, не являющегося объектом адресации, в структурированном виде	-
1.2.	Дополнительные сведения о месте нахождения земельного участка	-
2.	Площадь земельного участка ± величина погрешности определения (вычисления) площади (Р ± ΔР), м2	1017 ± 11
3.	Формула, примененная для вычисления предельной погрешности определения площади земельного участка, с подставленными значениями и итоговые (вычисленные) значения (ΔР), м2	ΔР=3.5*Mt*√P=3.5*0,1*√1017=11
4.	Площадь земельного участка согласно сведениям Единого государственного реестра недвижимости (Ркад), м2	1003
5.	Оценка расхождения Р и Ркад (Р - Ркад), м2	14
6.	Предельные минимальный и максимальный размеры земельного участка (Рмин и Рмакс), м2	300 -
7.	Вид (виды) разрешенного использования	-
7.1.	Дополнительные сведения об использовании земельного участка	-
8.	Кадастровый или иной государственный учетный номер (инвентарный) здания, сооружения, объекта незавершенного строительства, расположенного на земельном участке	59:32:3720006:482
9.	Сведения о земельных участках (землях общего пользования, территории общего пользования), посредством которых обеспечивается доступ	59:32:1120001:592
10.	Иные сведения	-

4. Пояснения к сведениям об уточняемом земельном участке с кадастровым номером 59:32:3720006:325 :

1.	Уточнить местоположение границы и площадь земельного участка с кадастровым номером 59:32:3720006:325. Границы сформированы по фактическому землепользованию, а также закреплены на местности объектами искусственного происхождения (граница проходит по ограждению, частично закрепление отсутствует). Цифровой ортофоплан масштаба 1:2000, изготовленный Уральским филиалом ФГУП "Госземкадастрсъемка-ВИСХАГИ" в 2002 г., АФС - 1997г. и планово-картографический материал масштаба 1:2000 на территорию снт "Пурга" подтверждает местоположение границ земельного участка. Также в подтверждение границ использовался ГЕНПЛАН коллективного сада "Пурга" дер. Горюшки с/х "Мостовской" от 15.06.2009г., масштаб 1:1000. Граница земельного участка существует на местности пятнадцать лет и более. Площадь по ЕГРН 1003 кв.м. Площадь уточняемого земельного участка увеличивается в пределах 10% и составила 1017 кв.м. На земельном участке расположен объект капитального строительства 59:32:3720006:482 (Жилой дом). Уточнение местоположения здания 59:32:3720006:482 осуществлялось при выполнении аэрофотосъемки местности и иных геодезических работ, с учетом установленной нормативной точности по наружным стенам без изменения основных характеристик.

Сведения об уточняемых земельных участках

1. Сведения о характерных точках границы уточняемого земельного участка с кадастровым номером 59:32:3720006:243 :

Система координат МСК-59, зона 2 **Зона № 2**

Обозначение характерных точек границ	Координаты, м				Метод определения координат	Формулы, примененные для расчета средней квадратической погрешности определения координат характерных точек границ (Mt), с подставленными в такие формулы значениями и итоговые (вычисленные) значения Mt, м	Описание закрепления точки
	содержатся в Едином государственном реестре недвижимости		определены в результате выполнения комплексных кадастровых работ				
	X	Y	X	Y			
1	2	3	4	5	6	7	8
н25У	-	-	496095.07	2261410.81	Метод спутниковых геодезических измерений (определений)	$Mt = \sqrt{(m_0^2 + m_1^2)}$	Закрепление отсутствует
н26У	-	-	496110.71	2261421.29	Метод спутниковых геодезических измерений (определений)	$Mt = \sqrt{(m_0^2 + m_1^2)}$	Закрепление отсутствует
73	-	-	496109.31	2261423.56	Метод спутниковых геодезических измерений (определений)	$Mt = \sqrt{(m_0^2 + m_1^2)}$	Закрепление отсутствует
84	-	-	496109.00	2261424.02	Метод спутниковых геодезических измерений (определений)	$Mt = \sqrt{(m_0^2 + m_1^2)}$	Закрепление отсутствует
83	-	-	496106.76	2261427.36	Метод спутниковых геодезических измерений (определений)	$Mt = \sqrt{(m_0^2 + m_1^2)}$	Закрепление отсутствует
82	-	-	496088.97	2261453.91	Метод спутниковых геодезических измерений (определений)	$Mt = \sqrt{(m_0^2 + m_1^2)}$	Закрепление отсутствует
81	-	-	496088.15	2261455.13	Метод спутниковых геодезических измерений (определений)	$Mt = \sqrt{(m_0^2 + m_1^2)}$	Закрепление отсутствует
н27У	-	-	496071.75	2261444.61	Метод спутниковых геодезических измерений (определений)	$Mt = \sqrt{(m_0^2 + m_1^2)}$	Закрепление отсутствует
н25У	-	-	496095.07	2261410.81	Метод спутниковых геодезических измерений (определений)	$Mt = \sqrt{(m_0^2 + m_1^2)}$	Закрепление отсутствует

2. Сведения о частях границ уточняемого земельного участка с кадастровым номером 59:32:3720006:243 :

Обозначение части границ		Горизонтальное проложение (S), м	Описание прохождения части границ	Сведения о согласовании местоположения границ (согласовано/спорное)
от т.	до т.			
1	2	3	4	5
н25У	н26У	18.83	-	Согласовано
н26У	73	2.67	-	Согласовано
73	84	0.55	-	Согласовано
84	83	4.02	-	Согласовано
83	82	31.96	-	Согласовано
82	81	1.47	-	Согласовано
81	н27У	19.48	-	Согласовано
н27У	н25У	41.06	-	Согласовано

3. Сведения о характеристиках уточняемого земельного участка с кадастровым номером 59:32:3720006:243 :

№ п/п	Наименование характеристики земельного участка	Значение характеристики
1	2	3
1.	Сведения об адресе земельного участка	-
1.1.	Сведения об ином месте нахождения земельного участка, не являющегося объектом адресации, в структурированном виде	-
1.2.	Дополнительные сведения о месте нахождения земельного участка	-
2.	Площадь земельного участка ± величина погрешности определения (вычисления) площади (Р ± ΔР), м2	785 ± 10
3.	Формула, примененная для вычисления предельной погрешности определения площади земельного участка, с подставленными значениями и итоговые (вычисленные) значения (ΔР), м2	ΔР=3.5*Mt*√P=3.5*0,1*√785=10
4.	Площадь земельного участка согласно сведениям Единого государственного реестра недвижимости (Ркад), м2	799
5.	Оценка расхождения Р и Ркад (Р - Ркад), м2	14
6.	Предельные минимальный и максимальный размеры земельного участка (Рмин и Рмакс), м2	300 -
7.	Вид (виды) разрешенного использования	-
7.1.	Дополнительные сведения об использовании земельного участка	-
8.	Кадастровый или иной государственный учетный номер (инвентарный) здания, сооружения, объекта незавершенного строительства, расположенного на земельном участке	-
9.	Сведения о земельных участках (землях общего пользования, территории общего пользования), посредством которых обеспечивается доступ	59:32:1120001:592
10.	Иные сведения	-

4. Пояснения к сведениям об уточняемом земельном участке с кадастровым номером 59:32:3720006:243 :	
1.	Уточнить местоположение границы и площадь земельного участка с кадастровым номером 59:32:3720006:243. Границы сформированы по фактическому землепользованию, а также закреплены на местности объектами искусственного происхождения (ограждения в виде забора, частично закрепление отсутствует). Цифровой ортофоплан масштаба 1:2000, изготовленный Уральским филиалом ФГУП "Госземкадастрсъемка-ВИСХАГИ" в 2002 г., АФС - 1997г. и планово-картографический материал масштаба 1:2000 на территорию снт "Пурга" подтверждает местоположение границ земельного участка. Также в подтверждение границ использовался ГЕНПЛАН коллективного сада "Пурга" дер. Горюшки с/х "Мостовской" от 15.06.2009г., масштаб 1:1000. Граница земельного участка существует на местности пятнадцать лет и более. Площадь по ЕГРН 799 кв.м. Площадь уточняемого земельного участка уменьшается в пределах 10% и составила 785 кв.м.

Сведения об уточняемых земельных участках

1. Сведения о характерных точках границы уточняемого земельного участка с кадастровым номером 59:32:3720006:181 :

Система координат МСК-59, зона 2 **Зона № 2**

Обозначение характерных точек границ	Координаты, м				Метод определения координат	Формулы, примененные для расчета средней квадратической погрешности определения координат характерных точек границ (Mt), с подставленными в такие формулы значениями и итоговые (вычисленные) значения Mt, м	Описание закрепления точки
	содержатся в Едином государственном реестре недвижимости		определены в результате выполнения комплексных кадастровых работ				
	X	Y	X	Y			
1	2	3	4	5	6	7	8
н28У	-	-	496116.49	2261480.98	Метод спутниковых геодезических измерений (определений)	$Mt = \sqrt{(m_0^2 + m_1^2)}$	Закрепление отсутствует
н29У	-	-	496138.43	2261496.36	Метод спутниковых геодезических измерений (определений)	$Mt = \sqrt{(m_0^2 + m_1^2)}$	Закрепление отсутствует
н30У	-	-	496137.96	2261496.98	Метод спутниковых геодезических измерений (определений)	$Mt = \sqrt{(m_0^2 + m_1^2)}$	Закрепление отсутствует
н31У	-	-	496114.81	2261526.91	Метод спутниковых геодезических измерений (определений)	$Mt = \sqrt{(m_0^2 + m_1^2)}$	Закрепление отсутствует
н32У	-	-	496113.85	2261528.15	Метод спутниковых геодезических измерений (определений)	$Mt = \sqrt{(m_0^2 + m_1^2)}$	Закрепление отсутствует
н33У	-	-	496093.76	2261514.34	Метод спутниковых геодезических измерений (определений)	$Mt = \sqrt{(m_0^2 + m_1^2)}$	Закрепление отсутствует
н28У	-	-	496116.49	2261480.98	Метод спутниковых геодезических измерений (определений)	$Mt = \sqrt{(m_0^2 + m_1^2)}$	Закрепление отсутствует

2. Сведения о частях границ уточняемого земельного участка с кадастровым номером 59:32:3720006:181 :

Обозначение части границ		Горизонтальное проложение (S), м	Описание прохождения части границ	Сведения о согласовании местоположения границ (согласовано/спорное)
от т.	до т.			
1	2	3	4	5
н28У	н29У	26.79	-	Согласовано
н29У	н30У	0.78	-	Согласовано
н30У	н31У	37.84	-	Согласовано
н31У	н32У	1.57	-	Согласовано

2. Сведения о частях границ уточняемого земельного участка с кадастровым номером 59:32:3720006:181 :

Обозначение части границ		Горизонтальное проложение (S), м	Описание прохождения части границ	Сведения о согласовании местоположения границ (согласовано/спорное)
от т.	до т.			
1	2	3	4	5
н32У	н33У	24.38	-	Согласовано
н33У	н28У	40.37	-	Согласовано

3. Сведения о характеристиках уточняемого земельного участка с кадастровым номером 59:32:3720006:181 :

№ п/п	Наименование характеристики земельного участка	Значение характеристики
1	2	3
1.	Сведения об адресе земельного участка	-
1.1.	Сведения об ином месте нахождения земельного участка, не являющегося объектом адресации, в структурированном виде	-
1.2.	Дополнительные сведения о месте нахождения земельного участка	-
2.	Площадь земельного участка ± величина погрешности определения (вычисления) площади (Р ± ΔР), м2	1030 ± 11
3.	Формула, примененная для вычисления предельной погрешности определения площади земельного участка, с подставленными значениями и итоговые (вычисленные) значения (ΔР), м2	ΔР=3.5*Mt*√P=3.5*0,1*√1030=11
4.	Площадь земельного участка согласно сведениям Единого государственного реестра недвижимости (Ркад), м2	1004
5.	Оценка расхождения Р и Ркад (Р - Ркад), м2	26
6.	Предельные минимальный и максимальный размеры земельного участка (Рмин и Рмакс), м2	300 -
7.	Вид (виды) разрешенного использования	-
7.1.	Дополнительные сведения об использовании земельного участка	-
8.	Кадастровый или иной государственный учетный номер (инвентарный) здания, сооружения, объекта незавершенного строительства, расположенного на земельном участке	59:32:3720006:627
9.	Сведения о земельных участках (землях общего пользования, территории общего пользования), посредством которых обеспечивается доступ	59:32:1120001:592
10.	Иные сведения	-

4. Пояснения к сведениям об уточняемом земельном участке с кадастровым номером 59:32:3720006:181 :	
1.	Уточнить местоположение границы и площадь земельного участка с кадастровым номером 59:32:3720006:181. Границы сформированы по фактическому землепользованию, а также закреплены на местности объектами искусственного происхождения (ограждения в виде забора с одной стороны, частично закрепление отсутствует). Цифровой ортофоплан масштаба 1:2000, изготовленный Уральским филиалом ФГУП "Госземкадастрсъемка-ВИСХАГИ" в 2002 г., АФС - 1997г. и планово-картографический материал масштаба 1:2000 на территорию снт "Пурга" подтверждает местоположение границ земельного участка. Также в подтверждение границ использовался ГЕНПЛАН коллективного сада "Пурга" дер. Горюшки с/х "Мостовской" от 15.06.2009г., масштаб 1:1000. Граница земельного участка существует на местности пятнадцать лет и более. Площадь по ЕГРН 1004 кв.м. Площадь уточняемого земельного участка увеличивается в пределах 10% и составила 1030 кв.м. На земельном участке расположен объект капитального строительства 59:32:3720006:627. Объект капитального строительства 59:32:3720006:627 остается без изменений в существующих границах.

Сведения об уточняемых земельных участках

1. Сведения о характерных точках границы уточняемого земельного участка с кадастровым номером 59:32:3720006:349 :

Система координат МСК-59, зона 2 **Зона № 2**

Обозначение характерных точек границ	Координаты, м				Метод определения координат	Формулы, примененные для расчета средней квадратической погрешности определения координат характерных точек границ (Mt), с подставленными в такие формулы значениями и итоговые (вычисленные) значения Mt, м	Описание закрепления точки
	содержатся в Едином государственном реестре недвижимости		определены в результате выполнения комплексных кадастровых работ				
	X	Y	X	Y			
1	2	3	4	5	6	7	8
н34У	-	-	496073.45	2261451.81	Метод спутниковых геодезических измерений (определений)	$Mt = \sqrt{(m_0^2 + m_1^2)}$	Закрепление отсутствует
н35У	-	-	496095.04	2261466.56	Метод спутниковых геодезических измерений (определений)	$Mt = \sqrt{(m_0^2 + m_1^2)}$	Закрепление отсутствует
н36У	-	-	496072.20	2261500.14	Метод спутниковых геодезических измерений (определений)	$Mt = \sqrt{(m_0^2 + m_1^2)}$	Закрепление отсутствует
н37У	-	-	496049.05	2261484.61	Метод спутниковых геодезических измерений (определений)	$Mt = \sqrt{(m_0^2 + m_1^2)}$	Закрепление отсутствует
н38У	-	-	496049.99	2261483.34	Метод спутниковых геодезических измерений (определений)	$Mt = \sqrt{(m_0^2 + m_1^2)}$	Закрепление отсутствует
н39У	-	-	496054.93	2261476.71	Метод спутниковых геодезических измерений (определений)	$Mt = \sqrt{(m_0^2 + m_1^2)}$	Закрепление отсутствует
н34У	-	-	496073.45	2261451.81	Метод спутниковых геодезических измерений (определений)	$Mt = \sqrt{(m_0^2 + m_1^2)}$	Закрепление отсутствует

2. Сведения о частях границ уточняемого земельного участка с кадастровым номером 59:32:3720006:349 :

Обозначение части границ		Горизонтальное проложение (S), м	Описание прохождения части границ	Сведения о согласовании местоположения границ (согласовано/спорное)
от т.	до т.			
1	2	3	4	5
н34У	н35У	26.15	-	Согласовано
н35У	н36У	40.61	-	Согласовано
н36У	н37У	27.88	-	Согласовано
н37У	н38У	1.58	-	Согласовано

2. Сведения о частях границ уточняемого земельного участка с кадастровым номером 59:32:3720006:349 :

Обозначение части границ		Горизонтальное проложение (S), м	Описание прохождения части границ	Сведения о согласовании местоположения границ (согласовано/спорное)
от т.	до т.			
1	2	3	4	5
н38У	н39У	8.27	-	Согласовано
н39У	н34У	31.03	-	Согласовано

3. Сведения о характеристиках уточняемого земельного участка с кадастровым номером 59:32:3720006:349 :

№ п/п	Наименование характеристики земельного участка	Значение характеристики
1	2	3
1.	Сведения об адресе земельного участка	-
1.1.	Сведения об ином месте нахождения земельного участка, не являющегося объектом адресации, в структурированном виде	-
1.2.	Дополнительные сведения о месте нахождения земельного участка	-
2.	Площадь земельного участка ± величина погрешности определения (вычисления) площади (Р ± ΔР), м2	1100 ± 12
3.	Формула, примененная для вычисления предельной погрешности определения площади земельного участка, с подставленными значениями и итоговые (вычисленные) значения (ΔР), м2	ΔР=3.5*Mt*√P=3.5*0,1*√1100=12
4.	Площадь земельного участка согласно сведениям Единого государственного реестра недвижимости (Ркад), м2	1000
5.	Оценка расхождения Р и Ркад (Р - Ркад), м2	100
6.	Предельные минимальный и максимальный размеры земельного участка (Рмин и Рмакс), м2	300 -
7.	Вид (виды) разрешенного использования	-
7.1.	Дополнительные сведения об использовании земельного участка	-
8.	Кадастровый или иной государственный учетный номер (инвентарный) здания, сооружения, объекта незавершенного строительства, расположенного на земельном участке	-
9.	Сведения о земельных участках (землях общего пользования, территории общего пользования), посредством которых обеспечивается доступ	59:32:1120001:592
10.	Иные сведения	-

4. Пояснения к сведениям об уточняемом земельном участке с кадастровым номером 59:32:3720006:349 :

1.	Уточнить местоположение границы и площадь земельного участка с кадастровым номером 59:32:3720006:349. Границы сформированы по фактическому землепользованию, а также закреплены на местности объектами искусственного происхождения (граница по всему периметру закреплена забором). Цифровой ортофоплан масштаба 1:2000, изготовленный Уральским филиалом ФГУП "Госземкадастрсъемка-ВИСХАГИ" в 2002 г., АФС - 1997г. и планово-картографический материал масштаба 1:2000 на территорию снт "Пурга" подтверждает местоположение границ земельного участка. Также в подтверждение границ использовался ГЕНПЛАН коллективного сада "Пурга" дер. Горюшки с/х "Мостовской" от 15.06.2009г., масштаб 1:1000. Граница земельного участка существует на местности пятнадцать лет и более. Площадь по ЕГРН 1000 кв.м. Площадь уточняемого земельного участка увеличивается на 10% и составила 1100кв.м.

Сведения об уточняемых земельных участках

1. Сведения о характерных точках границы уточняемого земельного участка с кадастровым номером 59:32:3720006:284 :

Система координат МСК-59, зона 2 **Зона № 2**

Обозначение характерных точек границ	Координаты, м				Метод определения координат	Формулы, примененные для расчета средней квадратической погрешности определения координат характерных точек границ (Mt), с подставленными в такие формулы значениями и итоговые (вычисленные) значения Mt, м	Описание закрепления точки
	содержатся в Едином государственном реестре недвижимости		определены в результате выполнения комплексных кадастровых работ				
	X	Y	X	Y			
1	2	3	4	5	6	7	8
н40У	-	-	496027.72	2261422.47	Метод спутниковых геодезических измерений (определений)	$Mt = \sqrt{(m_0^2 + m_1^2)}$	Закрепление отсутствует
н41У	-	-	496028.16	2261422.16	Метод спутниковых геодезических измерений (определений)	$Mt = \sqrt{(m_0^2 + m_1^2)}$	Закрепление отсутствует
н42У	-	-	496039.14	2261429.60	Метод спутниковых геодезических измерений (определений)	$Mt = \sqrt{(m_0^2 + m_1^2)}$	Закрепление отсутствует
н43У	-	-	496042.85	2261432.90	Метод спутниковых геодезических измерений (определений)	$Mt = \sqrt{(m_0^2 + m_1^2)}$	Закрепление отсутствует
н44У	-	-	496043.75	2261435.93	Метод спутниковых геодезических измерений (определений)	$Mt = \sqrt{(m_0^2 + m_1^2)}$	Закрепление отсутствует
н45У	-	-	496043.05	2261438.75	Метод спутниковых геодезических измерений (определений)	$Mt = \sqrt{(m_0^2 + m_1^2)}$	Закрепление отсутствует
н46У	-	-	496041.69	2261441.13	Метод спутниковых геодезических измерений (определений)	$Mt = \sqrt{(m_0^2 + m_1^2)}$	Закрепление отсутствует
н47У	-	-	496024.56	2261466.11	Метод спутниковых геодезических измерений (определений)	$Mt = \sqrt{(m_0^2 + m_1^2)}$	Закрепление отсутствует
н48У	-	-	496022.02	2261468.53	Метод спутниковых геодезических измерений (определений)	$Mt = \sqrt{(m_0^2 + m_1^2)}$	Закрепление отсутствует
н49У	-	-	496015.61	2261464.39	Метод спутниковых геодезических измерений (определений)	$Mt = \sqrt{(m_0^2 + m_1^2)}$	Закрепление отсутствует

1. Сведения о характерных точках границы уточняемого земельного участка с кадастровым номером 59:32:3720006:284 :

Система координат МСК-59, зона 2 **Зона № 2**

Обозначение характерных точек границ	Координаты, м				Метод определения координат	Формулы, примененные для расчета средней квадратической погрешности определения координат характерных точек границ (Mt), с подставленными в такие формулы значениями и итоговые (вычисленные) значения Mt, м	Описание закрепления точки
	содержатся в Едином государственном реестре недвижимости		определены в результате выполнения комплексных кадастровых работ				
	X	Y	X	Y			
1	2	3	4	5	6	7	8
н50У	-	-	496003.63	2261455.96	Метод спутниковых геодезических измерений (определений)	$Mt = \sqrt{(m_0^2 + m_1^2)}$	Закрепление отсутствует
н40У	-	-	496027.72	2261422.47	Метод спутниковых геодезических измерений (определений)	$Mt = \sqrt{(m_0^2 + m_1^2)}$	Закрепление отсутствует

2. Сведения о частях границ уточняемого земельного участка с кадастровым номером 59:32:3720006:284 :

Обозначение части границ		Горизонтальное проложение (S), м	Описание прохождения части границ	Сведения о согласовании местоположения границ (согласовано/спорное)
от т.	до т.			
1	2	3	4	5
н40У	н41У	0.54	-	Согласовано
н41У	н42У	13.26	-	Согласовано
н42У	н43У	4.97	-	Согласовано
н43У	н44У	3.16	-	Согласовано
н44У	н45У	2.91	-	Согласовано
н45У	н46У	2.74	-	Согласовано
н46У	н47У	30.29	-	Согласовано
н47У	н48У	3.51	-	Согласовано
н48У	н49У	7.63	-	Согласовано
н49У	н50У	14.65	-	Согласовано
н50У	н40У	41.25	-	Согласовано

3. Сведения о характеристиках уточняемого земельного участка с кадастровым номером 59:32:3720006:284 :

№ п/п	Наименование характеристики земельного участка	Значение характеристики
1	2	3
1.	Сведения об адресе земельного участка	-
1.1.	Сведения об ином месте нахождения земельного участка, не являющегося объектом адресации, в структурированном виде	-
1.2.	Дополнительные сведения о месте нахождения земельного участка	-
2.	Площадь земельного участка ± величина погрешности определения (вычисления) площади (Р ± ΔР), м2	931 ± 11

3. Сведения о характеристиках уточняемого земельного участка с кадастровым номером 59:32:3720006:284 :

№ п/п	Наименование характеристики земельного участка	Значение характеристики
1	2	3
3.	Формула, примененная для вычисления предельной погрешности определения площади земельного участка, с подставленными значениями и итоговые (вычисленные) значения (ΔР), м2	ΔР=3.5*Mt*√P=3.5*0,1*√931=11
4.	Площадь земельного участка согласно сведениям Единого государственного реестра недвижимости (Ркад), м2	800
5.	Оценка расхождения Р и Ркад (Р - Ркад), м2	131
6.	Предельные минимальный и максимальный размеры земельного участка (Рмин и Рмакс), м2	300 -
7.	Вид (виды) разрешенного использования	-
7.1.	Дополнительные сведения об использовании земельного участка	-
8.	Кадастровый или иной государственный учетный номер (инвентарный) здания, сооружения, объекта незавершенного строительства, расположенного на земельном участке	-
9.	Сведения о земельных участках (землях общего пользования, территории общего пользования), посредством которых обеспечивается доступ	59:32:1120001:592
10.	Иные сведения	-

4. Пояснения к сведениям об уточняемом земельном участке с кадастровым номером 59:32:3720006:284 :

1.	Уточнить местоположение границы и площадь земельного участка с кадастровым номером 59:32:3720006:284. Границы сформированы по фактическому землепользованию, а также закреплены на местности объектами искусственного происхождения (ограждения в виде забора, частично закрепление отсутствует). Цифровой ортофоплан масштаба 1:2000, изготовленный Уральским филиалом ФГУП "Госземкадастрсъемка-ВИСХАГИ" в 2002 г., АФС - 1997г. и планово-картографический материал масштаба 1:2000 на территорию снт "Пурга" подтверждает местоположение границ земельного участка. Также в подтверждение границ использовался ГЕНПЛАН коллективного сада "Пурга" дер. Горюшки с/х "Мостовской" от 15.06.2009г., масштаб 1:1000. Граница земельного участка существует на местности пятнадцать лет и более. Площадь по ЕГРН 800 кв.м. Площадь уточняемого земельного участка увеличивается в пределах минимального размера 300 кв.м. (установленного ПЗЗ, в территориальной зоне СХ-2 Зона садоводческих или огороднических земельных участков, для вида разрешенного использования - Ведение садоводства), таким образом уточненая площадь составила 931 кв.м.

Сведения об уточняемых земельных участках

1. Сведения о характерных точках границы уточняемого земельного участка с кадастровым номером 59:32:3720006:294 :

Система координат МСК-59, зона 2 **Зона № 2**

Обозначение характерных точек границ	Координаты, м				Метод определения координат	Формулы, примененные для расчета средней квадратической погрешности определения координат характерных точек границ (Mt), с подставленными в такие формулы значениями и итоговые (вычисленные) значения Mt, м	Описание закрепления точки
	содержатся в Едином государственном реестре недвижимости		определены в результате выполнения комплексных кадастровых работ				
	X	Y	X	Y			
1	2	3	4	5	6	7	8
н51У	-	-	496148.40	2261666.77	Метод спутниковых геодезических измерений (определений)	$Mt = \sqrt{(m_0^2 + m_1^2)}$	Закрепление отсутствует
н52У	-	-	496167.46	2261679.39	Метод спутниковых геодезических измерений (определений)	$Mt = \sqrt{(m_0^2 + m_1^2)}$	Закрепление отсутствует
н53У	-	-	496169.63	2261683.41	Метод спутниковых геодезических измерений (определений)	$Mt = \sqrt{(m_0^2 + m_1^2)}$	Закрепление отсутствует
н54У	-	-	496161.37	2261696.18	Метод спутниковых геодезических измерений (определений)	$Mt = \sqrt{(m_0^2 + m_1^2)}$	Закрепление отсутствует
н55У	-	-	496148.18	2261716.13	Метод спутниковых геодезических измерений (определений)	$Mt = \sqrt{(m_0^2 + m_1^2)}$	Закрепление отсутствует
н56У	-	-	496145.37	2261718.26	Метод спутниковых геодезических измерений (определений)	$Mt = \sqrt{(m_0^2 + m_1^2)}$	Закрепление отсутствует
н57У	-	-	496124.84	2261704.26	Метод спутниковых геодезических измерений (определений)	$Mt = \sqrt{(m_0^2 + m_1^2)}$	Закрепление отсутствует
н58У	-	-	496134.95	2261688.05	Метод спутниковых геодезических измерений (определений)	$Mt = \sqrt{(m_0^2 + m_1^2)}$	Закрепление отсутствует
н51У	-	-	496148.40	2261666.77	Метод спутниковых геодезических измерений (определений)	$Mt = \sqrt{(m_0^2 + m_1^2)}$	Закрепление отсутствует

2. Сведения о частях границ уточняемого земельного участка с кадастровым номером 59:32:3720006:294 :

Обозначение части границ		Горизонтальное проложение (S), м	Описание прохождения части границ	Сведения о согласовании местоположения границ (согласовано/спорное)
от т.	до т.			
1	2	3	4	5
н51У	н52У	22.86	-	Согласовано
н52У	н53У	4.57	-	Согласовано
н53У	н54У	15.21	-	Согласовано
н54У	н55У	23.92	-	Согласовано
н55У	н56У	3.53	-	Согласовано
н56У	н57У	24.85	-	Согласовано
н57У	н58У	19.10	-	Согласовано
н58У	н51У	25.17	-	Согласовано

3. Сведения о характеристиках уточняемого земельного участка с кадастровым номером 59:32:3720006:294 :

№ п/п	Наименование характеристики земельного участка	Значение характеристики
1	2	3
1.	Сведения об адресе земельного участка	-
1.1.	Сведения об ином месте нахождения земельного участка, не являющегося объектом адресации, в структурированном виде	-
1.2.	Дополнительные сведения о месте нахождения земельного участка	-
2.	Площадь земельного участка ± величина погрешности определения (вычисления) площади (Р ± ΔР), м2	1173 ± 12
3.	Формула, примененная для вычисления предельной погрешности определения площади земельного участка, с подставленными значениями и итоговые (вычисленные) значения (ΔР), м2	ΔР=3.5*Mt*√P=3.5*0,1*√1173=12
4.	Площадь земельного участка согласно сведениям Единого государственного реестра недвижимости (Ркад), м2	1063
5.	Оценка расхождения Р и Ркад (Р - Ркад), м2	110
6.	Предельные минимальный и максимальный размеры земельного участка (Рмин и Рмакс), м2	300 -
7.	Вид (виды) разрешенного использования	-
7.1.	Дополнительные сведения об использовании земельного участка	-
8.	Кадастровый или иной государственный учетный номер (инвентарный) здания, сооружения, объекта незавершенного строительства, расположенного на земельном участке	-
9.	Сведения о земельных участках (землях общего пользования, территории общего пользования), посредством которых обеспечивается доступ	59:32:1120001:592
10.	Иные сведения	-

4. Пояснения к сведениям об уточняемом земельном участке с кадастровым номером 59:32:3720006:294 :	
1.	Уточнить местоположение границы и площадь земельного участка с кадастровым номером 59:32:3720006:294. Границы сформированы по фактическому землепользованию, а также закреплены на местности объектами искусственного происхождения (граница проходит по ограждению, частично закрепление между смежными земельными участками межа). Цифровой ортофоплан масштаба 1:2000, изготовленный Уральским филиалом ФГУП "Госземкадастрсъемка-ВИСХАГИ" в 2002 г., АФС - 1997г. и планово-картографический материал масштаба 1:2000 на территорию снт "Пурга" подтверждает местоположение границ земельного участка. Также в подтверждение границ использовался ГЕНПЛАН коллективного сада "Пурга" дер. Горюшки с/х "Мостовской" от 15.06.2009г., масштаб 1:1000. Граница земельного участка существует на местности пятнадцать лет и более. Площадь по ЕГРН 1063 кв.м. Площадь уточняемого земельного участка увеличивается в пределах минимального размера 300 кв.м. (установленного ПЗЗ, в территориальной зоне СХ-2 Зона садоводческих или огороднических земельных участков, для вида разрешенного использования - Ведение садоводства), таким образом уточненая площадь составила 1173 кв.м.

Сведения об уточняемых земельных участках

1. Сведения о характерных точках границы уточняемого земельного участка с кадастровым номером 59:32:3720006:291 :

Система координат МСК-59, зона 2 **Зона № 2**

Обозначение характерных точек границ	Координаты, м				Метод определения координат	Формулы, примененные для расчета средней квадратической погрешности определения координат характерных точек границ (Mt), с подставленными в такие формулы значениями и итоговые (вычисленные) значения Mt, м	Описание закрепления точки
	содержатся в Едином государственном реестре недвижимости		определены в результате выполнения комплексных кадастровых работ				
	X	Y	X	Y			
1	2	3	4	5	6	7	8
н59У	-	-	496127.23	2261651.48	Метод спутниковых геодезических измерений (определений)	$Mt = \sqrt{(m_0^2 + m_1^2)}$	Закрепление отсутствует
н60У	-	-	496141.88	2261661.47	Метод спутниковых геодезических измерений (определений)	$Mt = \sqrt{(m_0^2 + m_1^2)}$	Закрепление отсутствует
н51У	-	-	496148.40	2261666.77	Метод спутниковых геодезических измерений (определений)	$Mt = \sqrt{(m_0^2 + m_1^2)}$	Закрепление отсутствует
н58У	-	-	496134.95	2261688.05	Метод спутниковых геодезических измерений (определений)	$Mt = \sqrt{(m_0^2 + m_1^2)}$	Закрепление отсутствует
н57У	-	-	496124.84	2261704.26	Метод спутниковых геодезических измерений (определений)	$Mt = \sqrt{(m_0^2 + m_1^2)}$	Закрепление отсутствует
н61У	-	-	496122.09	2261702.73	Метод спутниковых геодезических измерений (определений)	$Mt = \sqrt{(m_0^2 + m_1^2)}$	Закрепление отсутствует
н62У	-	-	496107.00	2261692.45	Метод спутниковых геодезических измерений (определений)	$Mt = \sqrt{(m_0^2 + m_1^2)}$	Закрепление отсутствует
н63У	-	-	496102.22	2261688.67	Метод спутниковых геодезических измерений (определений)	$Mt = \sqrt{(m_0^2 + m_1^2)}$	Закрепление отсутствует
н64У	-	-	496121.12	2261661.45	Метод спутниковых геодезических измерений (определений)	$Mt = \sqrt{(m_0^2 + m_1^2)}$	Закрепление отсутствует
н65У	-	-	496120.42	2261660.44	Метод спутниковых геодезических измерений (определений)	$Mt = \sqrt{(m_0^2 + m_1^2)}$	Закрепление отсутствует

1. Сведения о характерных точках границы уточняемого земельного участка с кадастровым номером 59:32:3720006:291 :

Система координат МСК-59, зона 2 **Зона № 2**

Обозначение характерных точек границ	Координаты, м				Метод определения координат	Формулы, примененные для расчета средней квадратической погрешности определения координат характерных точек границ (Mt), с подставленными в такие формулы значениями и итоговые (вычисленные) значения Mt, м	Описание закрепления точки
	содержатся в Едином государственном реестре недвижимости		определены в результате выполнения комплексных кадастровых работ				
	X	Y	X	Y			
1	2	3	4	5	6	7	8
н66У	-	-	496123.46	2261656.72	Метод спутниковых геодезических измерений (определений)	$Mt = \sqrt{(m_0^2 + m_1^2)}$	Закрепление отсутствует
н59У	-	-	496127.23	2261651.48	Метод спутниковых геодезических измерений (определений)	$Mt = \sqrt{(m_0^2 + m_1^2)}$	Закрепление отсутствует

2. Сведения о частях границ уточняемого земельного участка с кадастровым номером 59:32:3720006:291 :

Обозначение части границ		Горизонтальное проложение (S), м	Описание прохождения части границ	Сведения о согласовании местоположения границ (согласовано/спорное)
от т.	до т.			
1	2	3	4	5
н59У	н60У	17.73	-	Согласовано
н60У	н51У	8.40	-	Согласовано
н51У	н58У	25.17	-	Согласовано
н58У	н57У	19.10	-	Согласовано
н57У	н61У	3.15	-	Согласовано
н61У	н62У	18.26	-	Согласовано
н62У	н63У	6.09	-	Согласовано
н63У	н64У	33.14	-	Согласовано
н64У	н65У	1.23	-	Согласовано
н65У	н66У	4.80	-	Согласовано
н66У	н59У	6.46	-	Согласовано

3. Сведения о характеристиках уточняемого земельного участка с кадастровым номером 59:32:3720006:291 :

№ п/п	Наименование характеристики земельного участка	Значение характеристики
1	2	3
1.	Сведения об адресе земельного участка	-
1.1.	Сведения об ином месте нахождения земельного участка, не являющегося объектом адресации, в структурированном виде	-
1.2.	Дополнительные сведения о месте нахождения земельного участка	-
2.	Площадь земельного участка ± величина погрешности определения (вычисления) площади (Р ± ΔР), м2	1200 ± 12

3. Сведения о характеристиках уточняемого земельного участка с кадастровым номером 59:32:3720006:291 :

№ п/п	Наименование характеристики земельного участка	Значение характеристики
1	2	3
3.	Формула, примененная для вычисления предельной погрешности определения площади земельного участка, с подставленными значениями и итоговые (вычисленные) значения (ΔР), м2	ΔР=3.5*Mt*√P=3.5*0,1*√1200=12
4.	Площадь земельного участка согласно сведениям Единого государственного реестра недвижимости (Ркад), м2	1000
5.	Оценка расхождения Р и Ркад (Р - Ркад), м2	200
6.	Предельные минимальный и максимальный размеры земельного участка (Рмин и Рмакс), м2	300 -
7.	Вид (виды) разрешенного использования	-
7.1.	Дополнительные сведения об использовании земельного участка	-
8.	Кадастровый или иной государственный учетный номер (инвентарный) здания, сооружения, объекта незавершенного строительства, расположенного на земельном участке	59:32:3720006:450
9.	Сведения о земельных участках (землях общего пользования, территории общего пользования), посредством которых обеспечивается доступ	59:32:1120001:592
10.	Иные сведения	-

4. Пояснения к сведениям об уточняемом земельном участке с кадастровым номером 59:32:3720006:291 :

1.	Уточнить местоположение границы и площадь земельного участка с кадастровым номером 59:32:3720006:291. Границы сформированы по фактическому землепользованию, а также закреплены на местности объектами искусственного происхождения (граница проходит по ограждению, частично закрепление между смежными земельными участками межа, частично закрепление отсутствует). Цифровой ортофоплан масштаба 1:2000, изготовленный Уральским филиалом ФГУП "Госземкадастрсъемка-ВИСХАГИ" в 2002 г., АФС - 1997г. и планово-картографический материал масштаба 1:2000 на территорию снт "Пурга" подтверждает местоположение границ земельного участка.Также в подтверждение границ использовался ГЕНПЛАН коллективного сада "Пурга" дер. Горюшки с/х "Мостовской" от 15.06.2009г., масштаб 1:1000. Граница земельного участка существует на местности пятнадцать лет и более. Площадь по ЕГРН 1000 кв.м. Площадь уточняемого земельного участка увеличивается в пределах минимального размера 300 кв.м. (установленного ПЗЗ, в территориальной зоне СХ-2 Зона садоводческих или огороднических земельных участков, для вида разрешенного использования - Ведение садоводства), таким образом уточненая площадь составила 1200 кв.м. На земельном участке расположен объект капитального строительства 59:32:3720006:450 (Жилое строение). Уточнение местоположения здания 59:32:3720006:450 осуществлялось при выполнении аэрофотосъемки местности и иных геодезических работ, с учетом установленной нормативной точности по наружным стенам без изменения основных характеристик.

Сведения об уточняемых земельных участках

1. Сведения о характерных точках границы уточняемого земельного участка с кадастровым номером 59:32:3720006:350 :

Система координат МСК-59, зона 2 **Зона № 2**

Обозначение характерных точек границ	Координаты, м				Метод определения координат	Формулы, примененные для расчета средней квадратической погрешности определения координат характерных точек границ (Mt), с подставленными в такие формулы значениями и итоговые (вычисленные) значения Mt, м	Описание закрепления точки
	содержатся в Едином государственном реестре недвижимости		определены в результате выполнения комплексных кадастровых работ				
	X	Y	X	Y			
1	2	3	4	5	6	7	8
н67У	-	-	496105.72	2261636.95	Метод спутниковых геодезических измерений (определений)	$Mt = \sqrt{(m_0^2 + m_1^2)}$	Закрепление отсутствует
н59У	-	-	496127.23	2261651.48	Метод спутниковых геодезических измерений (определений)	$Mt = \sqrt{(m_0^2 + m_1^2)}$	Закрепление отсутствует
н66У	-	-	496123.46	2261656.72	Метод спутниковых геодезических измерений (определений)	$Mt = \sqrt{(m_0^2 + m_1^2)}$	Закрепление отсутствует
н65У	-	-	496120.42	2261660.44	Метод спутниковых геодезических измерений (определений)	$Mt = \sqrt{(m_0^2 + m_1^2)}$	Закрепление отсутствует
н64У	-	-	496121.12	2261661.45	Метод спутниковых геодезических измерений (определений)	$Mt = \sqrt{(m_0^2 + m_1^2)}$	Закрепление отсутствует
н63У	-	-	496102.22	2261688.67	Метод спутниковых геодезических измерений (определений)	$Mt = \sqrt{(m_0^2 + m_1^2)}$	Закрепление отсутствует
н68У	-	-	496091.75	2261681.74	Метод спутниковых геодезических измерений (определений)	$Mt = \sqrt{(m_0^2 + m_1^2)}$	Закрепление отсутствует
154	-	-	496080.22	2261673.50	Метод спутниковых геодезических измерений (определений)	$Mt = \sqrt{(m_0^2 + m_1^2)}$	Закрепление отсутствует
153	-	-	496096.58	2261649.17	Метод спутниковых геодезических измерений (определений)	$Mt = \sqrt{(m_0^2 + m_1^2)}$	Закрепление отсутствует
152	-	-	496104.02	2261638.62	Метод спутниковых геодезических измерений (определений)	$Mt = \sqrt{(m_0^2 + m_1^2)}$	Закрепление отсутствует

1. Сведения о характерных точках границы уточняемого земельного участка с кадастровым номером 59:32:3720006:350 :

Система координат МСК-59, зона 2 **Зона № 2**

Обозначение характерных точек границ	Координаты, м				Метод определения координат	Формулы, примененные для расчета средней квадратической погрешности определения координат характерных точек границ (Mt), с подставленными в такие формулы значениями и итоговые (вычисленные) значения Mt, м	Описание закрепления точки
	содержатся в Едином государственном реестре недвижимости		определены в результате выполнения комплексных кадастровых работ				
	X	Y	X	Y			
1	2	3	4	5	6	7	8
н67У	-	-	496105.72	2261636.95	Метод спутниковых геодезических измерений (определений)	$Mt = \sqrt{(m_0^2 + m_1^2)}$	Закрепление отсутствует

2. Сведения о частях границ уточняемого земельного участка с кадастровым номером 59:32:3720006:350 :

Обозначение части границ		Горизонтальное проложение (S), м	Описание прохождения части границ	Сведения о согласовании местоположения границ (согласовано/спорное)
от т.	до т.			
1	2	3	4	5
н67У	н59У	25.96	-	Согласовано
н59У	н66У	6.46	-	Согласовано
н66У	н65У	4.80	-	Согласовано
н65У	н64У	1.23	-	Согласовано
н64У	н63У	33.14	-	Согласовано
н63У	н68У	12.56	-	Согласовано
н68У	154	14.17	-	Согласовано
154	153	29.32	-	Согласовано
153	152	12.91	-	Согласовано
152	н67У	2.38	-	Согласовано

3. Сведения о характеристиках уточняемого земельного участка с кадастровым номером 59:32:3720006:350 :

№ п/п	Наименование характеристики земельного участка	Значение характеристики
1	2	3
1.	Сведения об адресе земельного участка	-
1.1.	Сведения об ином месте нахождения земельного участка, не являющегося объектом адресации, в структурированном виде	-
1.2.	Дополнительные сведения о месте нахождения земельного участка	-
2.	Площадь земельного участка ± величина погрешности определения (вычисления) площади (Р ± ΔР), м2	1200 ± 12
3.	Формула, примененная для вычисления предельной погрешности определения площади земельного участка, с подставленными значениями и итоговые (вычисленные) значения (ΔР), м2	ΔР=3.5*Mt*√P=3.5*0,1*√1200=12
4.	Площадь земельного участка согласно сведениям Единого государственного реестра недвижимости (Ркад), м2	1000

3. Сведения о характеристиках уточняемого земельного участка с кадастровым номером 59:32:3720006:350 :

№ п/п	Наименование характеристики земельного участка	Значение характеристики
1	2	3
5.	Оценка расхождения Р и Ркад (Р - Ркад), м2	200
6.	Предельные минимальный и максимальный размеры земельного участка (Рмин и Рмакс), м2	300 -
7.	Вид (виды) разрешенного использования	-
7.1.	Дополнительные сведения об использовании земельного участка	-
8.	Кадастровый или иной государственный учетный номер (инвентарный) здания, сооружения, объекта незавершенного строительства, расположенного на земельном участке	59:32:3720006:455
9.	Сведения о земельных участках (землях общего пользования, территории общего пользования), посредством которых обеспечивается доступ	59:32:1120001:592
10.	Иные сведения	-

4. Пояснения к сведениям об уточняемом земельном участке с кадастровым номером 59:32:3720006:350 :

1.	Уточнить местоположение границы и площадь земельного участка с кадастровым номером 59:32:3720006:350. Границы сформированы по фактическому землепользованию, а также закреплены на местности объектами искусственного происхождения (граница проходит по ограждению в виде забора, частично закрепление отсутствует). Цифровой ортофоплан масштаба 1:2000, изготовленный Уральским филиалом ФГУП "Госземкадастрсъемка-ВИСХАГИ" в 2002 г., АФС - 1997г. и планово-картографический материал масштаба 1:2000 на территорию снт "Пурга" подтверждает местоположение границ земельного участка. Также в подтверждение границ использовался ГЕНПЛАН коллективного сада "Пурга" дер. Горюшки с/х "Мостовской" от 15.06.2009г., масштаб 1:1000. Граница земельного участка существует на местности пятнадцать лет и более. Площадь по ЕГРН 1000 кв.м. Площадь уточняемого земельного участка увеличивается в пределах минимального размера 300 кв.м. (установленного ПЗЗ, в территориальной зоне СХ-2 Зона садоводческих или огороднических земельных участков, для вида разрешенного использования - Ведение садоводства), таким образом уточненая площадь составила 1200 кв.м.

Сведения об уточняемых земельных участках

1. Сведения о характерных точках границы уточняемого земельного участка с кадастровым номером 59:32:3720006:178 :

Система координат МСК-59, зона 2 **Зона № 2**

Обозначение характерных точек границ	Координаты, м				Метод определения координат	Формулы, примененные для расчета средней квадратической погрешности определения координат характерных точек границ (Mt), с подставленными в такие формулы значениями и итоговые (вычисленные) значения Mt, м	Описание закрепления точки
	содержатся в Едином государственном реестре недвижимости		определены в результате выполнения комплексных кадастровых работ				
	X	Y	X	Y			
1	2	3	4	5	6	7	8
н69У	-	-	496056.57	2261664.19	Метод спутниковых геодезических измерений (определений)	$Mt = \sqrt{(m_0^2 + m_1^2)}$	Закрепление отсутствует
н70У	-	-	496079.59	2261680.40	Метод спутниковых геодезических измерений (определений)	$Mt = \sqrt{(m_0^2 + m_1^2)}$	Закрепление отсутствует
н71У	-	-	496072.79	2261690.92	Метод спутниковых геодезических измерений (определений)	$Mt = \sqrt{(m_0^2 + m_1^2)}$	Закрепление отсутствует
н72У	-	-	496065.03	2261702.88	Метод спутниковых геодезических измерений (определений)	$Mt = \sqrt{(m_0^2 + m_1^2)}$	Закрепление отсутствует
н73У	-	-	496063.71	2261705.02	Метод спутниковых геодезических измерений (определений)	$Mt = \sqrt{(m_0^2 + m_1^2)}$	Закрепление отсутствует
н74У	-	-	496052.12	2261710.43	Метод спутниковых геодезических измерений (определений)	$Mt = \sqrt{(m_0^2 + m_1^2)}$	Закрепление отсутствует
н75У	-	-	496033.72	2261699.27	Метод спутниковых геодезических измерений (определений)	$Mt = \sqrt{(m_0^2 + m_1^2)}$	Закрепление отсутствует
н76У	-	-	496041.96	2261685.82	Метод спутниковых геодезических измерений (определений)	$Mt = \sqrt{(m_0^2 + m_1^2)}$	Закрепление отсутствует
н69У	-	-	496056.57	2261664.19	Метод спутниковых геодезических измерений (определений)	$Mt = \sqrt{(m_0^2 + m_1^2)}$	Закрепление отсутствует

2. Сведения о частях границ уточняемого земельного участка с кадастровым номером 59:32:3720006:178 :

Обозначение части границ		Горизонтальное проложение (S), м	Описание прохождения части границ	Сведения о согласовании местоположения границ (согласовано/спорное)
от т.	до т.			
1	2	3	4	5
н69У	н70У	28.15	-	Согласовано
н70У	н71У	12.53	-	Согласовано
н71У	н72У	14.26	-	Согласовано
н72У	н73У	2.51	-	Согласовано
н73У	н74У	12.79	-	Согласовано
н74У	н75У	21.52	-	Согласовано
н75У	н76У	15.77	-	Согласовано
н76У	н69У	26.10	-	Согласовано

3. Сведения о характеристиках уточняемого земельного участка с кадастровым номером 59:32:3720006:178 :

№ п/п	Наименование характеристики земельного участка	Значение характеристики
1	2	3
1.	Сведения об адресе земельного участка	-
1.1.	Сведения об ином месте нахождения земельного участка, не являющегося объектом адресации, в структурированном виде	-
1.2.	Дополнительные сведения о месте нахождения земельного участка	-
2.	Площадь земельного участка ± величина погрешности определения (вычисления) площади (Р ± ΔР), м2	1127 ± 12
3.	Формула, примененная для вычисления предельной погрешности определения площади земельного участка, с подставленными значениями и итоговые (вычисленные) значения (ΔР), м2	ΔР=3.5*Mt*√P=3.5*0,1*√1127=12
4.	Площадь земельного участка согласно сведениям Единого государственного реестра недвижимости (Ркад), м2	1001
5.	Оценка расхождения Р и Ркад (Р - Ркад), м2	126
6.	Предельные минимальный и максимальный размеры земельного участка (Рмин и Рмакс), м2	300 -
7.	Вид (виды) разрешенного использования	-
7.1.	Дополнительные сведения об использовании земельного участка	-
8.	Кадастровый или иной государственный учетный номер (инвентарный) здания, сооружения, объекта незавершенного строительства, расположенного на земельном участке	59:32:3720006:445
9.	Сведения о земельных участках (землях общего пользования, территории общего пользования), посредством которых обеспечивается доступ	59:32:1120001:592
10.	Иные сведения	-

4. Пояснения к сведениям об уточняемом земельном участке с кадастровым номером 59:32:3720006:178 :	
1.	Уточнить местоположение границы и площадь земельного участка с кадастровым номером 59:32:3720006:178. Границы сформированы по фактическому землепользованию, а также закреплены на местности объектами искусственного происхождения (ограждения в виде забора по всему периметру участка). Цифровой ортофоплан масштаба 1:2000, изготовленный Уральским филиалом ФГУП "Госземкадастрсъемка-ВИСХАГИ" в 2002 г., АФС - 1997г. и планово-картографический материал масштаба 1:2000 на территорию снт "Пурга" подтверждает местоположение границ земельного участка. Также в подтверждение границ использовался ГЕНПЛАН коллективного сада "Пурга" дер. Горюшки с/х "Мостовской" от 15.06.2009г., масштаб 1:1000. Граница земельного участка существует на местности пятнадцать лет и более. Площадь по ЕГРН 1001 кв.м. Площадь уточняемого земельного участка увеличивается в пределах минимального размера 300 кв.м. (установленного ПЗЗ, в территориальной зоне СХ-2 Зона садоводческих или огороднических земельных участков, для вида разрешенного использования - Ведение садоводства), таким образом уточненая площадь составила 1127 кв.м. На земельном участке расположен объект капитального строительства 59:32:3720006:445. Уточнение местоположения здания 59:32:3720006:445 осуществлялось при выполнении аэрофотосъемки местности и иных геодезических работ, с учетом установленной нормативной точности по наружным стенам без изменения основных характеристик.

Сведения об уточняемых земельных участках

1. Сведения о характерных точках границы уточняемого земельного участка с кадастровым номером 59:32:3720006:183 :

Система координат МСК-59, зона 2 **Зона № 2**

Обозначение характерных точек границ	Координаты, м				Метод определения координат	Формулы, примененные для расчета средней квадратической погрешности определения координат характерных точек границ (Mt), с подставленными в такие формулы значениями и итоговые (вычисленные) значения Mt, м	Описание закрепления точки
	содержатся в Едином государственном реестре недвижимости		определены в результате выполнения комплексных кадастровых работ				
	X	Y	X	Y			
1	2	3	4	5	6	7	8
н77У	-	-	495995.64	2261566.89	Метод спутниковых геодезических измерений (определений)	$Mt = \sqrt{(m_0^2 + m_1^2)}$	Закрепление отсутствует
н78У	-	-	496020.38	2261581.24	Метод спутниковых геодезических измерений (определений)	$Mt = \sqrt{(m_0^2 + m_1^2)}$	Закрепление отсутствует
н79У	-	-	495997.00	2261615.36	Метод спутниковых геодезических измерений (определений)	$Mt = \sqrt{(m_0^2 + m_1^2)}$	Закрепление отсутствует
н80У	-	-	495979.46	2261605.11	Метод спутниковых геодезических измерений (определений)	$Mt = \sqrt{(m_0^2 + m_1^2)}$	Закрепление отсутствует
н81У	-	-	495973.18	2261600.66	Метод спутниковых геодезических измерений (определений)	$Mt = \sqrt{(m_0^2 + m_1^2)}$	Закрепление отсутствует
н77У	-	-	495995.64	2261566.89	Метод спутниковых геодезических измерений (определений)	$Mt = \sqrt{(m_0^2 + m_1^2)}$	Закрепление отсутствует

2. Сведения о частях границ уточняемого земельного участка с кадастровым номером 59:32:3720006:183 :

Обозначение части границ		Горизонтальное проложение (S), м	Описание прохождения части границ	Сведения о согласовании местоположения границ (согласовано/спорное)
от т.	до т.			
1	2	3	4	5
н77У	н78У	28.60	-	Согласовано
н78У	н79У	41.36	-	Согласовано
н79У	н80У	20.32	-	Согласовано
н80У	н81У	7.70	-	Согласовано
н81У	н77У	40.56	-	Согласовано

3. Сведения о характеристиках уточняемого земельного участка с кадастровым номером 59:32:3720006:183 :

№ п/п	Наименование характеристики земельного участка	Значение характеристики
1	2	3
1.	Сведения об адресе земельного участка	-
1.1.	Сведения об ином месте нахождения земельного участка, не являющегося объектом адресации, в структурированном виде	-
1.2.	Дополнительные сведения о месте нахождения земельного участка	-
2.	Площадь земельного участка ± величина погрешности определения (вычисления) площади (Р ± ΔР), м2	1164 ± 12
3.	Формула, примененная для вычисления предельной погрешности определения площади земельного участка, с подставленными значениями и итоговые (вычисленные) значения (ΔР), м2	ΔР=3.5*Mt*√P=3.5*0,1*√1164=12
4.	Площадь земельного участка согласно сведениям Единого государственного реестра недвижимости (Ркад), м2	1083
5.	Оценка расхождения Р и Ркад (Р - Ркад), м2	81
6.	Предельные минимальный и максимальный размеры земельного участка (Рмин и Рмакс), м2	300 -
7.	Вид (виды) разрешенного использования	-
7.1.	Дополнительные сведения об использовании земельного участка	-
8.	Кадастровый или иной государственный учетный номер (инвентарный) здания, сооружения, объекта незавершенного строительства, расположенного на земельном участке	-
9.	Сведения о земельных участках (землях общего пользования, территории общего пользования), посредством которых обеспечивается доступ	59:32:1120001:592
10.	Иные сведения	-

4. Пояснения к сведениям об уточняемом земельном участке с кадастровым номером 59:32:3720006:183 :

1.	Уточнить местоположение границы и площадь земельного участка с кадастровым номером 59:32:3720006:183. Границы сформированы по фактическому землепользованию, а также закреплены на местности объектами искусственного происхождения (ограждения в виде забора с одной стороны, частично закрепление отсутствует). Цифровой ортофоплан масштаба 1:2000, изготовленный Уральским филиалом ФГУП "Госземкадастрсъемка-ВИСХАГИ" в 2002 г., АФС - 1997г. и планово-картографический материал масштаба 1:2000 на территорию снт "Пурга" подтверждает местоположение границ земельного участка. Также в подтверждение границ использовался ГЕНПЛАН коллективного сада "Пурга" дер. Горюшки с/х "Мостовской" от 15.06.2009г., масштаб 1:1000. Граница земельного участка существует на местности пятнадцать лет и более. Площадь по ЕГРН 1083 кв.м. Площадь уточняемого земельного участка увеличивается в пределах 10% и составила 1164 кв.м.

Сведения об уточняемых земельных участках

1. Сведения о характерных точках границы уточняемого земельного участка с кадастровым номером 59:32:3720006:297 :

Система координат МСК-59, зона 2 **Зона № 2**

Обозначение характерных точек границ	Координаты, м				Метод определения координат	Формулы, примененные для расчета средней квадратической погрешности определения координат характерных точек границ (Mt), с подставленными в такие формулы значениями и итоговые (вычисленные) значения Mt, м	Описание закрепления точки
	содержатся в Едином государственном реестре недвижимости		определены в результате выполнения комплексных кадастровых работ				
	X	Y	X	Y			
1	2	3	4	5	6	7	8
н82У	-	-	495934.16	2261527.62	Метод спутниковых геодезических измерений (определений)	$Mt = \sqrt{(m_0^2 + m_1^2)}$	Закрепление отсутствует
н83У	-	-	495944.07	2261534.27	Метод спутниковых геодезических измерений (определений)	$Mt = \sqrt{(m_0^2 + m_1^2)}$	Закрепление отсутствует
н84У	-	-	495961.70	2261546.37	Метод спутниковых геодезических измерений (определений)	$Mt = \sqrt{(m_0^2 + m_1^2)}$	Закрепление отсутствует
н85У	-	-	495948.00	2261556.24	Метод спутниковых геодезических измерений (определений)	$Mt = \sqrt{(m_0^2 + m_1^2)}$	Закрепление отсутствует
н86У	-	-	495923.13	2261569.07	Метод спутниковых геодезических измерений (определений)	$Mt = \sqrt{(m_0^2 + m_1^2)}$	Закрепление отсутствует
н87У	-	-	495912.79	2261561.45	Метод спутниковых геодезических измерений (определений)	$Mt = \sqrt{(m_0^2 + m_1^2)}$	Закрепление отсутствует
н82У	-	-	495934.16	2261527.62	Метод спутниковых геодезических измерений (определений)	$Mt = \sqrt{(m_0^2 + m_1^2)}$	Закрепление отсутствует

2. Сведения о частях границ уточняемого земельного участка с кадастровым номером 59:32:3720006:297 :

Обозначение части границ		Горизонтальное проложение (S), м	Описание прохождения части границ	Сведения о согласовании местоположения границ (согласовано/спорное)
от т.	до т.			
1	2	3	4	5
н82У	н83У	11.93	-	Согласовано
н83У	н84У	21.38	-	Согласовано
н84У	н85У	16.89	-	Согласовано
н85У	н86У	27.98	-	Согласовано

2. Сведения о частях границ уточняемого земельного участка с кадастровым номером 59:32:3720006:297 :

Обозначение части границ		Горизонтальное проложение (S), м	Описание прохождения части границ	Сведения о согласовании местоположения границ (согласовано/спорное)
от т.	до т.			
1	2	3	4	5
н86У	н87У	12.84	-	Согласовано
н87У	н82У	40.01	-	Согласовано

3. Сведения о характеристиках уточняемого земельного участка с кадастровым номером 59:32:3720006:297 :

№ п/п	Наименование характеристики земельного участка	Значение характеристики
1	2	3
1.	Сведения об адресе земельного участка	-
1.1.	Сведения об ином месте нахождения земельного участка, не являющегося объектом адресации, в структурированном виде	-
1.2.	Дополнительные сведения о месте нахождения земельного участка	-
2.	Площадь земельного участка ± величина погрешности определения (вычисления) площади (Р ± ΔР), м2	967 ± 11
3.	Формула, примененная для вычисления предельной погрешности определения площади земельного участка, с подставленными значениями и итоговые (вычисленные) значения (ΔР), м2	ΔP=3.5*Mt*√P=3.5*0,1*√967=11
4.	Площадь земельного участка согласно сведениям Единого государственного реестра недвижимости (Ркад), м2	800
5.	Оценка расхождения Р и Ркад (Р - Ркад), м2	167
6.	Предельные минимальный и максимальный размеры земельного участка (Рмин и Рмакс), м2	300 -
7.	Вид (виды) разрешенного использования	-
7.1.	Дополнительные сведения об использовании земельного участка	-
8.	Кадастровый или иной государственный учетный номер (инвентарный) здания, сооружения, объекта незавершенного строительства, расположенного на земельном участке	-
9.	Сведения о земельных участках (землях общего пользования, территории общего пользования), посредством которых обеспечивается доступ	59:32:1120001:592
10.	Иные сведения	-

4. Пояснения к сведениям об уточняемом земельном участке с кадастровым номером 59:32:3720006:297 :	
1.	Уточнить местоположение границы и площадь земельного участка с кадастровым номером 59:32:3720006:297. Границы сформированы по фактическому землепользованию, а также закреплены на местности объектами искусственного происхождения (граница проходит по ограждению, частично закрепление отсутствует). Цифровой ортофоплан масштаба 1:2000, изготовленный Уральским филиалом ФГУП "Госземкадастрсъемка-ВИСХАГИ" в 2002 г., АФС - 1997г. и планово-картографический материал масштаба 1:2000 на территорию снт "Пурга" подтверждает местоположение границ земельного участка. Также в подтверждение границ использовался ГЕНПЛАН коллективного сада "Пурга" дер. Горюшки с/х "Мостовской" от 15.06.2009г., масштаб 1:1000. Граница земельного участка существует на местности пятнадцать лет и более. Площадь по ЕГРН 800 кв.м. Площадь уточняемого земельного участка увеличивается в пределах минимального размера 300 кв.м. (установленного ПЗЗ, в территориальной зоне СХ-2 Зона садоводческих или огороднических земельных участков, для вида разрешенного использования - Ведение садоводства), таким образом уточненая площадь составила 967 кв.м.

Сведения об уточняемых земельных участках

1. Сведения о характерных точках границы уточняемого земельного участка с кадастровым номером 59:32:3720006:335 :

Система координат МСК-59, зона 2 **Зона № 2**

Обозначение характерных точек границ	Координаты, м				Метод определения координат	Формулы, примененные для расчета средней квадратической погрешности определения координат характерных точек границ (Mt), с подставленными в такие формулы значениями и итоговые (вычисленные) значения Mt, м	Описание закрепления точки
	содержатся в Едином государственном реестре недвижимости		определены в результате выполнения комплексных кадастровых работ				
	X	Y	X	Y			
1	2	3	4	5	6	7	8
н88У	-	-	495800.38	2261434.11	Метод спутниковых геодезических измерений (определений)	$Mt = \sqrt{(m_0^2 + m_1^2)}$	Закрепление отсутствует
н89У	-	-	495817.93	2261446.07	Метод спутниковых геодезических измерений (определений)	$Mt = \sqrt{(m_0^2 + m_1^2)}$	Закрепление отсутствует
н90У	-	-	495790.01	2261485.47	Метод спутниковых геодезических измерений (определений)	$Mt = \sqrt{(m_0^2 + m_1^2)}$	Закрепление отсутствует
н91У	-	-	495784.45	2261477.65	Метод спутниковых геодезических измерений (определений)	$Mt = \sqrt{(m_0^2 + m_1^2)}$	Закрепление отсутствует
н92У	-	-	495782.22	2261474.10	Метод спутниковых геодезических измерений (определений)	$Mt = \sqrt{(m_0^2 + m_1^2)}$	Закрепление отсутствует
н93У	-	-	495777.60	2261465.69	Метод спутниковых геодезических измерений (определений)	$Mt = \sqrt{(m_0^2 + m_1^2)}$	Закрепление отсутствует
н94У	-	-	495780.03	2261462.64	Метод спутниковых геодезических измерений (определений)	$Mt = \sqrt{(m_0^2 + m_1^2)}$	Закрепление отсутствует
н95У	-	-	495790.52	2261447.99	Метод спутниковых геодезических измерений (определений)	$Mt = \sqrt{(m_0^2 + m_1^2)}$	Закрепление отсутствует
н88У	-	-	495800.38	2261434.11	Метод спутниковых геодезических измерений (определений)	$Mt = \sqrt{(m_0^2 + m_1^2)}$	Закрепление отсутствует

2. Сведения о частях границ уточняемого земельного участка с кадастровым номером 59:32:3720006:335 :

Обозначение части границ		Горизонтальное проложение (S), м	Описание прохождения части границ	Сведения о согласовании местоположения границ (согласовано/спорное)
от т.	до т.			
1	2	3	4	5
н88У	н89У	21.24	-	Согласовано
н89У	н90У	48.29	-	Согласовано
н90У	н91У	9.60	-	Согласовано
н91У	н92У	4.19	-	Согласовано
н92У	н93У	9.60	-	Согласовано
н93У	н94У	3.90	-	Согласовано
н94У	н95У	18.02	-	Согласовано
н95У	н88У	17.03	-	Согласовано

3. Сведения о характеристиках уточняемого земельного участка с кадастровым номером 59:32:3720006:335 :

№ п/п	Наименование характеристики земельного участка	Значение характеристики
1	2	3
1.	Сведения об адресе земельного участка	-
1.1.	Сведения об ином месте нахождения земельного участка, не являющегося объектом адресации, в структурированном виде	-
1.2.	Дополнительные сведения о месте нахождения земельного участка	-
2.	Площадь земельного участка ± величина погрешности определения (вычисления) площади (Р ± ΔР), м2	937 ± 11
3.	Формула, примененная для вычисления предельной погрешности определения площади земельного участка, с подставленными значениями и итоговые (вычисленные) значения (ΔР), м2	ΔР=3.5*Mt*√P=3.5*0,1*√937=11
4.	Площадь земельного участка согласно сведениям Единого государственного реестра недвижимости (Ркад), м2	800
5.	Оценка расхождения Р и Ркад (Р - Ркад), м2	137
6.	Предельные минимальный и максимальный размеры земельного участка (Рмин и Рмакс), м2	300 -
7.	Вид (виды) разрешенного использования	-
7.1.	Дополнительные сведения об использовании земельного участка	-
8.	Кадастровый или иной государственный учетный номер (инвентарный) здания, сооружения, объекта незавершенного строительства, расположенного на земельном участке	-
9.	Сведения о земельных участках (землях общего пользования, территории общего пользования), посредством которых обеспечивается доступ	59:32:1120001:592
10.	Иные сведения	-

4. Пояснения к сведениям об уточняемом земельном участке с кадастровым номером 59:32:3720006:335 :	
1.	Уточнить местоположение границы и площадь земельного участка с кадастровым номером 59:32:3720006:335. Границы сформированы по фактическому землепользованию, а также закреплены на местности объектами искусственного происхождения (граница проходит по металическим столбикам, частично закрепление отсутствует). Цифровой ортофоплан масштаба 1:2000, изготовленный Уральским филиалом ФГУП "Госземкадастрсъемка-ВИСХАГИ" в 2002 г., АФС - 1997г. и планово-картографический материал масштаба 1:2000 на территорию снт "Пурга" подтверждает местоположение границ земельного участка. Также в подтверждение границ использовался ГЕНПЛАН коллективного сада "Пурга" дер. Горюшки с/х "Мостовской" от 15.06.2009г., масштаб 1:1000. Граница земельного участка существует на местности пятнадцать лет и более. Площадь по ЕГРН 800 кв.м. Площадь уточняемого земельного участка увеличивается в пределах минимального размера 300 кв.м. (установленного ПЗЗ, в территориальной зоне СХ-2 Зона садоводческих или огороднических земельных участков, для вида разрешенного использования - Ведение садоводства), таким образом уточненая площадь составила 937 кв.м.

Сведения об уточняемых земельных участках

1. Сведения о характерных точках границы уточняемого земельного участка с кадастровым номером 59:32:3720006:304 :

Система координат МСК-59, зона 2 **Зона № 2**

Обозначение характерных точек границ	Координаты, м				Метод определения координат	Формулы, примененные для расчета средней квадратической погрешности определения координат характерных точек границ (Mt), с подставленными в такие формулы значениями и итоговые (вычисленные) значения Mt, м	Описание закрепления точки
	содержатся в Едином государственном реестре недвижимости		определены в результате выполнения комплексных кадастровых работ				
	X	Y	X	Y			
1	2	3	4	5	6	7	8
н96У	-	-	495750.28	2261399.84	Метод спутниковых геодезических измерений (определений)	$Mt = \sqrt{(m_0^2 + m_1^2)}$	Закрепление отсутствует
н97У	-	-	495757.66	2261404.69	Метод спутниковых геодезических измерений (определений)	$Mt = \sqrt{(m_0^2 + m_1^2)}$	Закрепление отсутствует
н98У	-	-	495774.00	2261415.29	Метод спутниковых геодезических измерений (определений)	$Mt = \sqrt{(m_0^2 + m_1^2)}$	Закрепление отсутствует
н99У	-	-	495791.64	2261427.71	Метод спутниковых геодезических измерений (определений)	$Mt = \sqrt{(m_0^2 + m_1^2)}$	Закрепление отсутствует
н88У	-	-	495800.38	2261434.11	Метод спутниковых геодезических измерений (определений)	$Mt = \sqrt{(m_0^2 + m_1^2)}$	Закрепление отсутствует
н95У	-	-	495790.52	2261447.99	Метод спутниковых геодезических измерений (определений)	$Mt = \sqrt{(m_0^2 + m_1^2)}$	Закрепление отсутствует
н94У	-	-	495780.03	2261462.64	Метод спутниковых геодезических измерений (определений)	$Mt = \sqrt{(m_0^2 + m_1^2)}$	Закрепление отсутствует
н93У	-	-	495777.60	2261465.69	Метод спутниковых геодезических измерений (определений)	$Mt = \sqrt{(m_0^2 + m_1^2)}$	Закрепление отсутствует
н100У	-	-	495773.46	2261455.78	Метод спутниковых геодезических измерений (определений)	$Mt = \sqrt{(m_0^2 + m_1^2)}$	Закрепление отсутствует
н101У	-	-	495769.49	2261442.25	Метод спутниковых геодезических измерений (определений)	$Mt = \sqrt{(m_0^2 + m_1^2)}$	Закрепление отсутствует

1. Сведения о характерных точках границы уточняемого земельного участка с кадастровым номером 59:32:3720006:304 :

Система координат МСК-59, зона 2 **Зона № 2**

Обозначение характерных точек границ	Координаты, м				Метод определения координат	Формулы, примененные для расчета средней квадратической погрешности определения координат характерных точек границ (Mt), с подставленными в такие формулы значениями и итоговые (вычисленные) значения Mt, м	Описание закрепления точки
	содержатся в Едином государственном реестре недвижимости		определены в результате выполнения комплексных кадастровых работ				
	X	Y	X	Y			
1	2	3	4	5	6	7	8
н102У	-	-	495766.03	2261434.17	Метод спутниковых геодезических измерений (определений)	$Mt = \sqrt{(m_0^2 + m_1^2)}$	Закрепление отсутствует
н103У	-	-	495761.57	2261429.66	Метод спутниковых геодезических измерений (определений)	$Mt = \sqrt{(m_0^2 + m_1^2)}$	Закрепление отсутствует
н104У	-	-	495745.50	2261406.34	Метод спутниковых геодезических измерений (определений)	$Mt = \sqrt{(m_0^2 + m_1^2)}$	Закрепление отсутствует
н105У	-	-	495738.98	2261397.81	Метод спутниковых геодезических измерений (определений)	$Mt = \sqrt{(m_0^2 + m_1^2)}$	Закрепление отсутствует
н106У	-	-	495743.65	2261393.69	Метод спутниковых геодезических измерений (определений)	$Mt = \sqrt{(m_0^2 + m_1^2)}$	Закрепление отсутствует
н96У	-	-	495750.28	2261399.84	Метод спутниковых геодезических измерений (определений)	$Mt = \sqrt{(m_0^2 + m_1^2)}$	Закрепление отсутствует

2. Сведения о частях границ уточняемого земельного участка с кадастровым номером 59:32:3720006:304 :

Обозначение части границ		Горизонтальное проложение (S), м	Описание прохождения части границ	Сведения о согласовании местоположения границ (согласовано/спорное)
от т.	до т.			
1	2	3	4	5
н96У	н97У	8.83	-	Согласовано
н97У	н98У	19.48	-	Согласовано
н98У	н99У	21.57	-	Согласовано
н99У	н88У	10.83	-	Согласовано
н88У	н95У	17.03	-	Согласовано
н95У	н94У	18.02	-	Согласовано
н94У	н93У	3.90	-	Согласовано
н93У	н100У	10.74	-	Согласовано
н100У	н101У	14.10	-	Согласовано
н101У	н102У	8.79	-	Согласовано

2. Сведения о частях границ уточняемого земельного участка с кадастровым номером 59:32:3720006:304 :

Обозначение части границ		Горизонтальное проложение (S), м	Описание прохождения части границ	Сведения о согласовании местоположения границ (согласовано/спорное)
от т.	до т.			
1	2	3	4	5
н102У	н103У	6.34	-	Согласовано
н103У	н104У	28.32	-	Согласовано
н104У	н105У	10.74	-	Согласовано
н105У	н106У	6.23	-	Согласовано
н106У	н96У	9.04	-	Согласовано

3. Сведения о характеристиках уточняемого земельного участка с кадастровым номером 59:32:3720006:304 :

№ п/п	Наименование характеристики земельного участка	Значение характеристики
1	2	3
1.	Сведения об адресе земельного участка	-
1.1.	Сведения об ином месте нахождения земельного участка, не являющегося объектом адресации, в структурированном виде	-
1.2.	Дополнительные сведения о месте нахождения земельного участка	-
2.	Площадь земельного участка ± величина погрешности определения (вычисления) площади (Р ± ΔР), м2	1376 ± 13
3.	Формула, примененная для вычисления предельной погрешности определения площади земельного участка, с подставленными значениями и итоговые (вычисленные) значения (ΔР), м2	ΔР=3.5*Mt*√P=3.5*0,1*√1376=13
4.	Площадь земельного участка согласно сведениям Единого государственного реестра недвижимости (Ркад), м2	1119
5.	Оценка расхождения Р и Ркад (Р - Ркад), м2	257
6.	Предельные минимальный и максимальный размеры земельного участка (Рмин и Рмакс), м2	300 -
7.	Вид (виды) разрешенного использования	-
7.1.	Дополнительные сведения об использовании земельного участка	-
8.	Кадастровый или иной государственный учетный номер (инвентарный) здания, сооружения, объекта незавершенного строительства, расположенного на земельном участке	59:32:3720006:483
9.	Сведения о земельных участках (землях общего пользования, территории общего пользования), посредством которых обеспечивается доступ	59:32:1120001:592
10.	Иные сведения	-

4. Пояснения к сведениям об уточняемом земельном участке с кадастровым номером 59:32:3720006:304 :	
1.	Уточнить местоположение границы и площадь земельного участка с кадастровым номером 59:32:3720006:304. Границы сформированы по фактическому землепользованию, а также закреплены на местности объектами искусственного происхождения (граница проходит по ограждению, частично закрепление отсутствует). Цифровой ортофоплан масштаба 1:2000, изготовленный Уральским филиалом ФГУП "Госземкадастрсъемка-ВИСХАГИ" в 2002 г., АФС - 1997г. и планово-картографический материал масштаба 1:2000 на территорию снт "Пурга" подтверждает местоположение границ земельного участка. Также в подтверждение границ использовался ГЕНПЛАН коллективного сада "Пурга" дер. Горюшки с/х "Мостовской" от 15.06.2009г., масштаб 1:1000. Граница земельного участка существует на местности пятнадцать лет и более. Площадь по ЕГРН 1119 кв.м. Площадь уточняемого земельного участка увеличивается в пределах минимального размера 300 кв.м. (установленного ПЗЗ, в территориальной зоне СХ-2 Зона садоводческих или огороднических земельных участков, для вида разрешенного использования - Ведение садоводства), таким образом уточненая площадь составила 1376 кв.м. На земельном участке расположен объект капитального строительства 59:32:3720006:483 (Садовый дом). Уточнение местоположения здания 59:32:3720006:483 осуществлялось при выполнении аэрофотосъемки местности и иных геодезических работ, с учетом установленной нормативной точности по наружным стенам без изменения основных характеристик.

Сведения об уточняемых земельных участках

1. Сведения о характерных точках границы уточняемого земельного участка с кадастровым номером 59:32:3720006:189 :

Система координат МСК-59, зона 2 **Зона № 2**

Обозначение характерных точек границ	Координаты, м				Метод определения координат	Формулы, примененные для расчета средней квадратической погрешности определения координат характерных точек границ (Mt), с подставленными в такие формулы значениями и итоговые (вычисленные) значения Mt, м	Описание закрепления точки
	содержатся в Едином государственном реестре недвижимости		определены в результате выполнения комплексных кадастровых работ				
	X	Y	X	Y			
1	2	3	4	5	6	7	8
н107У	-	-	495774.54	2261364.80	Метод спутниковых геодезических измерений (определений)	$Mt = \sqrt{(m_0^2 + m_1^2)}$	Закрепление отсутствует
н108У	-	-	495790.52	2261375.68	Метод спутниковых геодезических измерений (определений)	$Mt = \sqrt{(m_0^2 + m_1^2)}$	Закрепление отсутствует
н109У	-	-	495785.60	2261383.21	Метод спутниковых геодезических измерений (определений)	$Mt = \sqrt{(m_0^2 + m_1^2)}$	Закрепление отсутствует
н110У	-	-	495777.67	2261395.07	Метод спутниковых геодезических измерений (определений)	$Mt = \sqrt{(m_0^2 + m_1^2)}$	Закрепление отсутствует
н111У	-	-	495769.82	2261406.78	Метод спутниковых геодезических измерений (определений)	$Mt = \sqrt{(m_0^2 + m_1^2)}$	Закрепление отсутствует
н112У	-	-	495761.42	2261400.51	Метод спутниковых геодезических измерений (определений)	$Mt = \sqrt{(m_0^2 + m_1^2)}$	Закрепление отсутствует
н113У	-	-	495752.84	2261393.45	Метод спутниковых геодезических измерений (определений)	$Mt = \sqrt{(m_0^2 + m_1^2)}$	Закрепление отсутствует
н114У	-	-	495755.02	2261391.24	Метод спутниковых геодезических измерений (определений)	$Mt = \sqrt{(m_0^2 + m_1^2)}$	Закрепление отсутствует
н115У	-	-	495751.36	2261388.05	Метод спутниковых геодезических измерений (определений)	$Mt = \sqrt{(m_0^2 + m_1^2)}$	Закрепление отсутствует
н116У	-	-	495757.41	2261382.06	Метод спутниковых геодезических измерений (определений)	$Mt = \sqrt{(m_0^2 + m_1^2)}$	Закрепление отсутствует

1. Сведения о характерных точках границы уточняемого земельного участка с кадастровым номером 59:32:3720006:189 :

Система координат МСК-59, зона 2 **Зона № 2**

Обозначение характерных точек границ	Координаты, м				Метод определения координат	Формулы, примененные для расчета средней квадратической погрешности определения координат характерных точек границ (Mt), с подставленными в такие формулы значениями и итоговые (вычисленные) значения Mt, м	Описание закрепления точки
	содержатся в Едином государственном реестре недвижимости		определены в результате выполнения комплексных кадастровых работ				
	X	Y	X	Y			
1	2	3	4	5	6	7	8
н117У	-	-	495756.83	2261381.52	Метод спутниковых геодезических измерений (определений)	$Mt = \sqrt{(m_0^2 + m_1^2)}$	Закрепление отсутствует
н118У	-	-	495766.24	2261373.09	Метод спутниковых геодезических измерений (определений)	$Mt = \sqrt{(m_0^2 + m_1^2)}$	Закрепление отсутствует
н107У	-	-	495774.54	2261364.80	Метод спутниковых геодезических измерений (определений)	$Mt = \sqrt{(m_0^2 + m_1^2)}$	Закрепление отсутствует

2. Сведения о частях границ уточняемого земельного участка с кадастровым номером 59:32:3720006:189 :

Обозначение части границ		Горизонтальное проложение (S), м	Описание прохождения части границ	Сведения о согласовании местоположения границ (согласовано/спорное)
от т.	до т.			
1	2	3	4	5
н107У	н108У	19.33	-	Согласовано
н108У	н109У	8.99	-	Согласовано
н109У	н110У	14.27	-	Согласовано
н110У	н111У	14.10	-	Согласовано
н111У	н112У	10.48	-	Согласовано
н112У	н113У	11.11	-	Согласовано
н113У	н114У	3.10	-	Согласовано
н114У	н115У	4.86	-	Согласовано
н115У	н116У	8.51	-	Согласовано
н116У	н117У	0.79	-	Согласовано
н117У	н118У	12.63	-	Согласовано
н118У	н107У	11.73	-	Согласовано

3. Сведения о характеристиках уточняемого земельного участка с кадастровым номером 59:32:3720006:189 :

№ п/п	Наименование характеристики земельного участка	Значение характеристики
1	2	3
1.	Сведения об адресе земельного участка	-

3. Сведения о характеристиках уточняемого земельного участка с кадастровым номером 59:32:3720006:189 :

№ п/п	Наименование характеристики земельного участка	Значение характеристики
1	2	3
1.1.	Сведения об ином месте нахождения земельного участка, не являющегося объектом адресации, в структурированном виде	-
1.2.	Дополнительные сведения о месте нахождения земельного участка	-
2.	Площадь земельного участка ± величина погрешности определения (вычисления) площади (Р ± ΔР), м2	830 ± 10
3.	Формула, примененная для вычисления предельной погрешности определения площади земельного участка, с подставленными значениями и итоговые (вычисленные) значения (ΔР), м2	ΔР=3.5*Mt*√P=3.5*0,1*√830=10
4.	Площадь земельного участка согласно сведениям Единого государственного реестра недвижимости (Ркад), м2	804
5.	Оценка расхождения Р и Ркад (Р - Ркад), м2	26
6.	Предельные минимальный и максимальный размеры земельного участка (Рмин и Рмакс), м2	300 -
7.	Вид (виды) разрешенного использования	-
7.1.	Дополнительные сведения об использовании земельного участка	-
8.	Кадастровый или иной государственный учетный номер (инвентарный) здания, сооружения, объекта незавершенного строительства, расположенного на земельном участке	-
9.	Сведения о земельных участках (землях общего пользования, территории общего пользования), посредством которых обеспечивается доступ	59:32:1120001:592
10.	Иные сведения	-

4. Пояснения к сведениям об уточняемом земельном участке с кадастровым номером 59:32:3720006:189 :

1.	Уточнить местоположение границы и площадь земельного участка с кадастровым номером 59:32:3720006:189. Границы сформированы по фактическому землепользованию, а также закреплены на местности объектами искусственного происхождения (ограждения в виде забора, частично закрепление отсутствует). Цифровой ортофоплан масштаба 1:2000, изготовленный Уральским филиалом ФГУП "Госземкадастрсъемка-ВИСХАГИ" в 2002 г., АФС - 1997г. и планово-картографический материал масштаба 1:2000 на территорию снт "Пурга" подтверждает местоположение границ земельного участка. Также в подтверждение границ использовался ГЕНПЛАН коллективного сада "Пурга" дер. Горюшки с/х "Мостовской" от 15.06.2009г., масштаб 1:1000. Граница земельного участка существует на местности пятнадцать лет и более. Площадь по ЕГРН 804 кв.м. Площадь уточняемого земельного участка увеличивается в пределах 10% и составила 830 кв.м.

Сведения об уточняемых земельных участках

1. Сведения о характерных точках границы уточняемого земельного участка с кадастровым номером 59:32:3720006:356 :

Система координат МСК-59, зона 2 **Зона № 2**

Обозначение характерных точек границ	Координаты, м				Метод определения координат	Формулы, примененные для расчета средней квадратической погрешности определения координат характерных точек границ (Mt), с подставленными в такие формулы значениями и итоговые (вычисленные) значения Mt, м	Описание закрепления точки
	содержатся в Едином государственном реестре недвижимости		определены в результате выполнения комплексных кадастровых работ				
	X	Y	X	Y			
1	2	3	4	5	6	7	8
н119У	-	-	495791.39	2261374.53	Метод спутниковых геодезических измерений (определений)	$Mt = \sqrt{(m_0^2 + m_1^2)}$	Закрепление отсутствует
н120У	-	-	495797.08	2261377.68	Метод спутниковых геодезических измерений (определений)	$Mt = \sqrt{(m_0^2 + m_1^2)}$	Закрепление отсутствует
н121У	-	-	495803.30	2261381.44	Метод спутниковых геодезических измерений (определений)	$Mt = \sqrt{(m_0^2 + m_1^2)}$	Закрепление отсутствует
н122У	-	-	495808.01	2261385.20	Метод спутниковых геодезических измерений (определений)	$Mt = \sqrt{(m_0^2 + m_1^2)}$	Закрепление отсутствует
н123У	-	-	495786.84	2261418.85	Метод спутниковых геодезических измерений (определений)	$Mt = \sqrt{(m_0^2 + m_1^2)}$	Закрепление отсутствует
н124У	-	-	495769.25	2261407.52	Метод спутниковых геодезических измерений (определений)	$Mt = \sqrt{(m_0^2 + m_1^2)}$	Закрепление отсутствует
н111У	-	-	495769.82	2261406.78	Метод спутниковых геодезических измерений (определений)	$Mt = \sqrt{(m_0^2 + m_1^2)}$	Закрепление отсутствует
н110У	-	-	495777.67	2261395.07	Метод спутниковых геодезических измерений (определений)	$Mt = \sqrt{(m_0^2 + m_1^2)}$	Закрепление отсутствует
н109У	-	-	495785.60	2261383.21	Метод спутниковых геодезических измерений (определений)	$Mt = \sqrt{(m_0^2 + m_1^2)}$	Закрепление отсутствует
н108У	-	-	495790.52	2261375.68	Метод спутниковых геодезических измерений (определений)	$Mt = \sqrt{(m_0^2 + m_1^2)}$	Закрепление отсутствует

1. Сведения о характерных точках границы уточняемого земельного участка с кадастровым номером 59:32:3720006:356 :

Система координат МСК-59, зона 2 **Зона № 2**

Обозначение характерных точек границ	Координаты, м				Метод определения координат	Формулы, примененные для расчета средней квадратической погрешности определения координат характерных точек границ (Mt), с подставленными в такие формулы значениями и итоговые (вычисленные) значения Mt, м	Описание закрепления точки
	содержатся в Едином государственном реестре недвижимости		определены в результате выполнения комплексных кадастровых работ				
	X	Y	X	Y			
1	2	3	4	5	6	7	8
н119У	-	-	495791.39	2261374.53	Метод спутниковых геодезических измерений (определений)	$Mt = \sqrt{(m_0^2 + m_1^2)}$	Закрепление отсутствует

2. Сведения о частях границ уточняемого земельного участка с кадастровым номером 59:32:3720006:356 :

Обозначение части границ		Горизонтальное проложение (S), м	Описание прохождения части границ	Сведения о согласовании местоположения границ (согласовано/спорное)
от т.	до т.			
1	2	3	4	5
н119У	н120У	6.50	-	Согласовано
н120У	н121У	7.27	-	Согласовано
н121У	н122У	6.03	-	Согласовано
н122У	н123У	39.76	-	Согласовано
н123У	н124У	20.92	-	Согласовано
н124У	н111У	0.93	-	Согласовано
н111У	н110У	14.10	-	Согласовано
н110У	н109У	14.27	-	Согласовано
н109У	н108У	8.99	-	Согласовано
н108У	н119У	1.44	-	Согласовано

3. Сведения о характеристиках уточняемого земельного участка с кадастровым номером 59:32:3720006:356 :

№ п/п	Наименование характеристики земельного участка	Значение характеристики
1	2	3
1.	Сведения об адресе земельного участка	-
1.1.	Сведения об ином месте нахождения земельного участка, не являющегося объектом адресации, в структурированном виде	-
1.2.	Дополнительные сведения о месте нахождения земельного участка	-
2.	Площадь земельного участка ± величина погрешности определения (вычисления) площади (Р ± ΔР), м2	814 ± 10
3.	Формула, примененная для вычисления предельной погрешности определения площади земельного участка, с подставленными значениями и итоговые (вычисленные) значения (ΔР), м2	$\Delta P=3.5*Mt*\sqrt{P}=3.5*0,1*\sqrt{814}=10$
4.	Площадь земельного участка согласно сведениям Единого государственного реестра недвижимости (Ркад), м2	800

3. Сведения о характеристиках уточняемого земельного участка с кадастровым номером 59:32:3720006:356 :

№ п/п	Наименование характеристики земельного участка	Значение характеристики
1	2	3
5.	Оценка расхождения Р и Ркад (Р - Ркад), м2	14
6.	Предельные минимальный и максимальный размеры земельного участка (Рмин и Рмакс), м2	300 -
7.	Вид (виды) разрешенного использования	-
7.1.	Дополнительные сведения об использовании земельного участка	-
8.	Кадастровый или иной государственный учетный номер (инвентарный) здания, сооружения, объекта незавершенного строительства, расположенного на земельном участке	-
9.	Сведения о земельных участках (землях общего пользования, территории общего пользования), посредством которых обеспечивается доступ	59:32:1120001:592
10.	Иные сведения	-

4. Пояснения к сведениям об уточняемом земельном участке с кадастровым номером 59:32:3720006:356 :

1.	Уточнить местоположение границы и площадь земельного участка с кадастровым номером 59:32:3720006:349. Границы сформированы по фактическому землепользованию, а также закреплены на местности объектами искусственного происхождения (граница проходит по ограждению в виде забора, частично закрепление отсутствует). Цифровой ортофоплан масштаба 1:2000, изготовленный Уральским филиалом ФГУП "Госземкадастрсъемка-ВИСХАГИ" в 2002 г., АФС - 1997г. и планово-картографический материал масштаба 1:2000 на территорию снт "Пурга" подтверждает местоположение границ земельного участка. Также в подтверждение границ использовался ГЕНПЛАН коллективного сада "Пурга" дер. Горюшки с/х "Мостовской" от 15.06.2009г., масштаб 1:1000. Граница земельного участка существует на местности пятнадцать лет и более. Площадь по ЕГРН 800 кв.м. Площадь уточняемого земельного участка увеличивается в пределах 10% и составила 814 кв.м.

Сведения об уточняемых земельных участках

1. Сведения о характерных точках границы уточняемого земельного участка с кадастровым номером 59:32:1120001:404 :

Система координат МСК-59, зона 2 **Зона № 2**

Обозначение характерных точек границ	Координаты, м				Метод определения координат	Формулы, примененные для расчета средней квадратической погрешности определения координат характерных точек границ (Mt), с подставленными в такие формулы значениями и итоговые (вычисленные) значения Mt, м	Описание закрепления точки
	содержатся в Едином государственном реестре недвижимости		определены в результате выполнения комплексных кадастровых работ				
	X	Y	X	Y			
1	2	3	4	5	6	7	8
н125У	-	-	495851.45	2261468.04	Метод спутниковых геодезических измерений (определений)	$Mt = \sqrt{(m_0^2 + m_1^2)}$	Закрепление отсутствует
н126У	-	-	495868.56	2261480.53	Метод спутниковых геодезических измерений (определений)	$Mt = \sqrt{(m_0^2 + m_1^2)}$	Закрепление отсутствует
н127У	-	-	495868.12	2261481.26	Метод спутниковых геодезических измерений (определений)	$Mt = \sqrt{(m_0^2 + m_1^2)}$	Закрепление отсутствует
н128У	-	-	495863.54	2261487.44	Метод спутниковых геодезических измерений (определений)	$Mt = \sqrt{(m_0^2 + m_1^2)}$	Закрепление отсутствует
н129У	-	-	495860.67	2261494.36	Метод спутниковых геодезических измерений (определений)	$Mt = \sqrt{(m_0^2 + m_1^2)}$	Закрепление отсутствует
н130У	-	-	495853.16	2261507.72	Метод спутниковых геодезических измерений (определений)	$Mt = \sqrt{(m_0^2 + m_1^2)}$	Закрепление отсутствует
н131У	-	-	495850.47	2261512.23	Метод спутниковых геодезических измерений (определений)	$Mt = \sqrt{(m_0^2 + m_1^2)}$	Закрепление отсутствует
н132У	-	-	495846.64	2261517.46	Метод спутниковых геодезических измерений (определений)	$Mt = \sqrt{(m_0^2 + m_1^2)}$	Закрепление отсутствует
177	-	-	495845.96	2261516.86	Метод спутниковых геодезических измерений (определений)	$Mt = \sqrt{(m_0^2 + m_1^2)}$	Закрепление отсутствует
176	-	-	495827.93	2261501.74	Метод спутниковых геодезических измерений (определений)	$Mt = \sqrt{(m_0^2 + m_1^2)}$	Закрепление отсутствует

1. Сведения о характерных точках границы уточняемого земельного участка с кадастровым номером 59:32:1120001:404 :

Система координат МСК-59, зона 2 **Зона № 2**

Обозначение характерных точек границ	Координаты, м				Метод определения координат	Формулы, примененные для расчета средней квадратической погрешности определения координат характерных точек границ (Mt), с подставленными в такие формулы значениями и итоговые (вычисленные) значения Mt, м	Описание закрепления точки
	содержатся в Едином государственном реестре недвижимости		определены в результате выполнения комплексных кадастровых работ				
	X	Y	X	Y			
1	2	3	4	5	6	7	8
н133У	-	-	495844.31	2261478.39	Метод спутниковых геодезических измерений (определений)	$Mt = \sqrt{(m_0^2 + m_1^2)}$	Закрепление отсутствует
н125У	-	-	495851.45	2261468.04	Метод спутниковых геодезических измерений (определений)	$Mt = \sqrt{(m_0^2 + m_1^2)}$	Закрепление отсутствует

2. Сведения о частях границ уточняемого земельного участка с кадастровым номером 59:32:1120001:404 :

Обозначение части границ		Горизонтальное проложение (S), м	Описание прохождения части границ	Сведения о согласовании местоположения границ (согласовано/спорное)
от т.	до т.			
1	2	3	4	5
н125У	н126У	21.18	-	Согласовано
н126У	н127У	0.85	-	Согласовано
н127У	н128У	7.69	-	Согласовано
н128У	н129У	7.49	-	Согласовано
н129У	н130У	15.33	-	Согласовано
н130У	н131У	5.25	-	Согласовано
н131У	н132У	6.48	-	Согласовано
н132У	177	0.91	-	Согласовано
177	176	23.53	-	Согласовано
176	н133У	28.52	-	Согласовано
н133У	н125У	12.57	-	Согласовано

3. Сведения о характеристиках уточняемого земельного участка с кадастровым номером 59:32:1120001:404 :

№ п/п	Наименование характеристики земельного участка	Значение характеристики
1	2	3
1.	Сведения об адресе земельного участка	-
1.1.	Сведения об ином месте нахождения земельного участка, не являющегося объектом адресации, в структурированном виде	-
1.2.	Дополнительные сведения о месте нахождения земельного участка	-
2.	Площадь земельного участка ± величина погрешности определения (вычисления) площади (Р ± ΔР), м2	959 ± 11

3. Сведения о характеристиках уточняемого земельного участка с кадастровым номером 59:32:1120001:404 :

№ п/п	Наименование характеристики земельного участка	Значение характеристики
1	2	3
3.	Формула, примененная для вычисления предельной погрешности определения площади земельного участка, с подставленными значениями и итоговые (вычисленные) значения (ΔР), м2	ΔР=3.5*Mt*√P=3.5*0,1*√959=11
4.	Площадь земельного участка согласно сведениям Единого государственного реестра недвижимости (Ркад), м2	800
5.	Оценка расхождения Р и Ркад (Р - Ркад), м2	159
6.	Предельные минимальный и максимальный размеры земельного участка (Рмин и Рмакс), м2	300 -
7.	Вид (виды) разрешенного использования	-
7.1.	Дополнительные сведения об использовании земельного участка	-
8.	Кадастровый или иной государственный учетный номер (инвентарный) здания, сооружения, объекта незавершенного строительства, расположенного на земельном участке	-
9.	Сведения о земельных участках (землях общего пользования, территории общего пользования), посредством которых обеспечивается доступ	59:32:1120001:592
10.	Иные сведения	-

4. Пояснения к сведениям об уточняемом земельном участке с кадастровым номером 59:32:1120001:404 :

1.	Уточнить местоположение границы и площадь земельного участка с кадастровым номером 59:32:1120001:404. Границы сформированы по фактическому землепользованию, а также закреплены на местности объектами искусственного происхождения (граница проходит по ограждению, частично закрепление отсутствует). Цифровой ортофоплан масштаба 1:2000, изготовленный Уральским филиалом ФГУП "Госземкадастрсъемка-ВИСХАГИ" в 2002 г., АФС - 1997г. и планово-картографический материал масштаба 1:2000 на территорию снт "Пурга" подтверждает местоположение границ земельного участка. Также в подтверждение границ использовался ГЕНПЛАН коллективного сада "Пурга" дер. Горюшки с/х "Мостовской" от 15.06.2009г., масштаб 1:1000. Граница земельного участка существует на местности пятнадцать лет и более. Площадь по ЕГРН 800 кв.м. Площадь уточняемого земельного участка увеличивается в пределах минимального размера 300 кв.м. (установленного ПЗЗ, в территориальной зоне СХ-2 Зона садоводческих или огороднических земельных участков, для вида разрешенного использования - Ведение садоводства), таким образом уточненая площадь составила 959 кв.м.

Сведения об уточняемых земельных участках

1. Сведения о характерных точках границы уточняемого земельного участка с кадастровым номером 59:32:3720006:331 :

Система координат МСК-59, зона 2 **Зона № 2**

Обозначение характерных точек границ	Координаты, м				Метод определения координат	Формулы, примененные для расчета средней квадратической погрешности определения координат характерных точек границ (Mt), с подставленными в такие формулы значениями и итоговые (вычисленные) значения Mt, м	Описание закрепления точки
	содержатся в Едином государственном реестре недвижимости		определены в результате выполнения комплексных кадастровых работ				
	X	Y	X	Y			
1	2	3	4	5	6	7	8
н134У	-	-	495731.56	2261297.43	Метод спутниковых геодезических измерений (определений)	$Mt = \sqrt{(m_0^2 + m_1^2)}$	Закрепление отсутствует
н135У	-	-	495732.63	2261298.34	Метод спутниковых геодезических измерений (определений)	$Mt = \sqrt{(m_0^2 + m_1^2)}$	Закрепление отсутствует
н136У	-	-	495737.75	2261302.70	Метод спутниковых геодезических измерений (определений)	$Mt = \sqrt{(m_0^2 + m_1^2)}$	Закрепление отсутствует
н137У	-	-	495739.86	2261305.41	Метод спутниковых геодезических измерений (определений)	$Mt = \sqrt{(m_0^2 + m_1^2)}$	Закрепление отсутствует
н138У	-	-	495749.22	2261315.84	Метод спутниковых геодезических измерений (определений)	$Mt = \sqrt{(m_0^2 + m_1^2)}$	Закрепление отсутствует
н139У	-	-	495754.01	2261321.22	Метод спутниковых геодезических измерений (определений)	$Mt = \sqrt{(m_0^2 + m_1^2)}$	Закрепление отсутствует
н140У	-	-	495759.16	2261324.99	Метод спутниковых геодезических измерений (определений)	$Mt = \sqrt{(m_0^2 + m_1^2)}$	Закрепление отсутствует
н141У	-	-	495761.04	2261328.59	Метод спутниковых геодезических измерений (определений)	$Mt = \sqrt{(m_0^2 + m_1^2)}$	Закрепление отсутствует
н142У	-	-	495760.55	2261329.72	Метод спутниковых геодезических измерений (определений)	$Mt = \sqrt{(m_0^2 + m_1^2)}$	Закрепление отсутствует
н143У	-	-	495756.64	2261335.45	Метод спутниковых геодезических измерений (определений)	$Mt = \sqrt{(m_0^2 + m_1^2)}$	Закрепление отсутствует

1. Сведения о характерных точках границы уточняемого земельного участка с кадастровым номером 59:32:3720006:331 :

Система координат МСК-59, зона 2 **Зона № 2**

Обозначение характерных точек границ	Координаты, м				Метод определения координат	Формулы, примененные для расчета средней квадратической погрешности определения координат характерных точек границ (Mt), с подставленными в такие формулы значениями и итоговые (вычисленные) значения Mt, м	Описание закрепления точки
	содержатся в Едином государственном реестре недвижимости		определены в результате выполнения комплексных кадастровых работ				
	X	Y	X	Y			
1	2	3	4	5	6	7	8
н144У	-	-	495747.50	2261344.85	Метод спутниковых геодезических измерений (определений)	$Mt = \sqrt{(m_0^2 + m_1^2)}$	Закрепление отсутствует
н145У	-	-	495737.92	2261337.21	Метод спутниковых геодезических измерений (определений)	$Mt = \sqrt{(m_0^2 + m_1^2)}$	Закрепление отсутствует
н146У	-	-	495715.99	2261314.57	Метод спутниковых геодезических измерений (определений)	$Mt = \sqrt{(m_0^2 + m_1^2)}$	Закрепление отсутствует
н134У	-	-	495731.56	2261297.43	Метод спутниковых геодезических измерений (определений)	$Mt = \sqrt{(m_0^2 + m_1^2)}$	Закрепление отсутствует

2. Сведения о частях границ уточняемого земельного участка с кадастровым номером 59:32:3720006:331 :

Обозначение части границ		Горизонтальное проложение (S), м	Описание прохождения части границ	Сведения о согласовании местоположения границ (согласовано/спорное)
от т.	до т.			
1	2	3	4	5
н134У	н135У	1.40	-	Согласовано
н135У	н136У	6.72	-	Согласовано
н136У	н137У	3.43	-	Согласовано
н137У	н138У	14.01	-	Согласовано
н138У	н139У	7.20	-	Согласовано
н139У	н140У	6.38	-	Согласовано
н140У	н141У	4.06	-	Согласовано
н141У	н142У	1.23	-	Согласовано
н142У	н143У	6.94	-	Согласовано
н143У	н144У	13.11	-	Согласовано
н144У	н145У	12.25	-	Согласовано
н145У	н146У	31.52	-	Согласовано
н146У	н134У	23.16	-	Согласовано

3. Сведения о характеристиках уточняемого земельного участка с кадастровым номером 59:32:3720006:331 :

№ п/п	Наименование характеристики земельного участка	Значение характеристики
1	2	3
1.	Сведения об адресе земельного участка	-
1.1.	Сведения об ином месте нахождения земельного участка, не являющегося объектом адресации, в структурированном виде	-
1.2.	Дополнительные сведения о месте нахождения земельного участка	-
2.	Площадь земельного участка ± величина погрешности определения (вычисления) площади (Р ± ΔР), м2	1010 ± 11
3.	Формула, примененная для вычисления предельной погрешности определения площади земельного участка, с подставленными значениями и итоговые (вычисленные) значения (ΔР), м2	ΔР=3.5*Mt*√P=3.5*0,1*√1010=11
4.	Площадь земельного участка согласно сведениям Единого государственного реестра недвижимости (Ркад), м2	800
5.	Оценка расхождения Р и Ркад (Р - Ркад), м2	210
6.	Предельные минимальный и максимальный размеры земельного участка (Рмин и Рмакс), м2	300 -
7.	Вид (виды) разрешенного использования	-
7.1.	Дополнительные сведения об использовании земельного участка	-
8.	Кадастровый или иной государственный учетный номер (инвентарный) здания, сооружения, объекта незавершенного строительства, расположенного на земельном участке	-
9.	Сведения о земельных участках (землях общего пользования, территории общего пользования), посредством которых обеспечивается доступ	59:32:1120001:592
10.	Иные сведения	-

4. Пояснения к сведениям об уточняемом земельном участке с кадастровым номером 59:32:3720006:331 :

1.	Уточнить местоположение границы и площадь земельного участка с кадастровым номером 59:32:3720006:331. Границы сформированы по фактическому землепользованию, а также закреплены на местности объектами искусственного происхождения (граница проходит по ограждению и металическим столбикам, частично закрепление отсутствует). Цифровой ортофоплан масштаба 1:2000, изготовленный Уральским филиалом ФГУП "Госземкадастрсъемка-ВИСХАГИ" в 2002 г., АФС - 1997г. и планово-картографический материал масштаба 1:2000 на территорию снт "Пурга" подтверждает местоположение границ земельного участка. Также в подтверждение границ использовался ГЕНПЛАН коллективного сада "Пурга" дер. Горюшки с/х "Мостовской" от 15.06.2009г., масштаб 1:1000. Граница земельного участка существует на местности пятнадцать лет и более. Площадь по ЕГРН 800 кв.м. Площадь уточняемого земельного участка увеличивается в пределах минимального размера 300 кв.м. (установленного ПЗЗ, в территориальной зоне СХ-2 Зона садоводческих или огороднических земельных участков, для вида разрешенного использования - Ведение садоводства), таким образом уточненая площадь составила 1010 кв.м.

Сведения об уточняемых земельных участках

1. Сведения о характерных точках границы уточняемого земельного участка с кадастровым номером 59:32:3720006:182 :

Система координат МСК-59, зона 2 **Зона № 2**

Обозначение характерных точек границ	Координаты, м				Метод определения координат	Формулы, примененные для расчета средней квадратической погрешности определения координат характерных точек границ (Mt), с подставленными в такие формулы значениями и итоговые (вычисленные) значения Mt, м	Описание закрепления точки
	содержатся в Едином государственном реестре недвижимости		определены в результате выполнения комплексных кадастровых работ				
	X	Y	X	Y			
1	2	3	4	5	6	7	8
н147У	-	-	495707.24	2261267.41	Метод спутниковых геодезических измерений (определений)	$Mt = \sqrt{(m_0^2 + m_1^2)}$	Закрепление отсутствует
н148У	-	-	495729.15	2261289.86	Метод спутниковых геодезических измерений (определений)	$Mt = \sqrt{(m_0^2 + m_1^2)}$	Закрепление отсутствует
н149У	-	-	495730.56	2261291.41	Метод спутниковых геодезических измерений (определений)	$Mt = \sqrt{(m_0^2 + m_1^2)}$	Закрепление отсутствует
н150У	-	-	495717.79	2261305.19	Метод спутниковых геодезических измерений (определений)	$Mt = \sqrt{(m_0^2 + m_1^2)}$	Закрепление отсутствует
н151У	-	-	495712.86	2261309.44	Метод спутниковых геодезических измерений (определений)	$Mt = \sqrt{(m_0^2 + m_1^2)}$	Закрепление отсутствует
н152У	-	-	495688.23	2261285.28	Метод спутниковых геодезических измерений (определений)	$Mt = \sqrt{(m_0^2 + m_1^2)}$	Закрепление отсутствует
н147У	-	-	495707.24	2261267.41	Метод спутниковых геодезических измерений (определений)	$Mt = \sqrt{(m_0^2 + m_1^2)}$	Закрепление отсутствует

2. Сведения о частях границ уточняемого земельного участка с кадастровым номером 59:32:3720006:182 :

Обозначение части границ		Горизонтальное проложение (S), м	Описание прохождения части границ	Сведения о согласовании местоположения границ (согласовано/спорное)
от т.	до т.			
1	2	3	4	5
н147У	н148У	31.37	-	Согласовано
н148У	н149У	2.10	-	Согласовано
н149У	н150У	18.79	-	Согласовано
н150У	н151У	6.51	-	Согласовано

2. Сведения о частях границ уточняемого земельного участка с кадастровым номером 59:32:3720006:182 :

Обозначение части границ		Горизонтальное проложение (S), м	Описание прохождения части границ	Сведения о согласовании местоположения границ (согласовано/спорное)
от т.	до т.			
1	2	3	4	5
н151У	н152У	34.50	-	Согласовано
н152У	н147У	26.09	-	Согласовано

3. Сведения о характеристиках уточняемого земельного участка с кадастровым номером 59:32:3720006:182 :

№ п/п	Наименование характеристики земельного участка	Значение характеристики
1	2	3
1.	Сведения об адресе земельного участка	-
1.1.	Сведения об ином месте нахождения земельного участка, не являющегося объектом адресации, в структурированном виде	-
1.2.	Дополнительные сведения о месте нахождения земельного участка	-
2.	Площадь земельного участка ± величина погрешности определения (вычисления) площади (Р ± ΔР), м2	880 ± 10
3.	Формула, примененная для вычисления предельной погрешности определения площади земельного участка, с подставленными значениями и итоговые (вычисленные) значения (ΔР), м2	ΔР=3.5*Mt*√P=3.5*0,1*√880=10
4.	Площадь земельного участка согласно сведениям Единого государственного реестра недвижимости (Ркад), м2	800
5.	Оценка расхождения Р и Ркад (Р - Ркад), м2	80
6.	Предельные минимальный и максимальный размеры земельного участка (Рмин и Рмакс), м2	300 -
7.	Вид (виды) разрешенного использования	-
7.1.	Дополнительные сведения об использовании земельного участка	-
8.	Кадастровый или иной государственный учетный номер (инвентарный) здания, сооружения, объекта незавершенного строительства, расположенного на земельном участке	-
9.	Сведения о земельных участках (землях общего пользования, территории общего пользования), посредством которых обеспечивается доступ	59:32:1120001:592
10.	Иные сведения	-

4. Пояснения к сведениям об уточняемом земельном участке с кадастровым номером 59:32:3720006:182 :

1.	Уточнить местоположение границы и площадь земельного участка с кадастровым номером 59:32:3720006:182. Границы сформированы по фактическому землепользованию, а также закреплены на местности объектами искусственного происхождения (ограждения в виде забора с одной стороны, частично закрепление отсутствует). Цифровой ортофоплан масштаба 1:2000, изготовленный Уральским филиалом ФГУП "Госземкадастрсъемка-ВИСХАГИ" в 2002 г., АФС - 1997г. и планово-картографический материал масштаба 1:2000 на территорию снт "Пурга" подтверждает местоположение границ земельного участка.Также в подтверждение границ использовался ГЕНПЛАН коллективного сада "Пурга" дер. Горюшки с/х "Мостовской" от 15.06.2009г., масштаб 1:1000. Граница земельного участка существует на местности пятнадцать лет и более. Площадь по ЕГРН 800 кв.м. Площадь уточняемого земельного участка увеличивается на 10% и составила 880 кв.м.

Сведения об уточняемых земельных участках

1. Сведения о характерных точках границы уточняемого земельного участка с кадастровым номером 59:32:3720006:187 :

Система координат МСК-59, зона 2 **Зона № 2**

Обозначение характерных точек границ	Координаты, м				Метод определения координат	Формулы, примененные для расчета средней квадратической погрешности определения координат характерных точек границ (Mt), с подставленными в такие формулы значениями и итоговые (вычисленные) значения Mt, м	Описание закрепления точки
	содержатся в Едином государственном реестре недвижимости		определены в результате выполнения комплексных кадастровых работ				
	X	Y	X	Y			
1	2	3	4	5	6	7	8
16	495891.71	2261333.18	495891.71	2261333.18	Метод спутниковых геодезических измерений (определений)	$Mt = \sqrt{(m_0^2 + m_1^2)}$	Закрепление отсутствует
17	495870.91	2261363.31	495870.91	2261363.31	Метод спутниковых геодезических измерений (определений)	$Mt = \sqrt{(m_0^2 + m_1^2)}$	Закрепление отсутствует
18	495869.75	2261364.98	495869.75	2261364.98	Метод спутниковых геодезических измерений (определений)	$Mt = \sqrt{(m_0^2 + m_1^2)}$	Закрепление отсутствует
19	495853.18	2261353.16	495853.18	2261353.16	Метод спутниковых геодезических измерений (определений)	$Mt = \sqrt{(m_0^2 + m_1^2)}$	Закрепление отсутствует
20	495854.32	2261351.52	495854.32	2261351.52	Метод спутниковых геодезических измерений (определений)	$Mt = \sqrt{(m_0^2 + m_1^2)}$	Закрепление отсутствует
21	495874.91	2261321.15	495874.91	2261321.15	Метод спутниковых геодезических измерений (определений)	$Mt = \sqrt{(m_0^2 + m_1^2)}$	Закрепление отсутствует
16	495891.71	2261333.18	495891.71	2261333.18	Метод спутниковых геодезических измерений (определений)	$Mt = \sqrt{(m_0^2 + m_1^2)}$	Закрепление отсутствует

2. Сведения о частях границ уточняемого земельного участка с кадастровым номером 59:32:3720006:187 :

Обозначение части границ		Горизонтальное проложение (S), м	Описание прохождения части границ	Сведения о согласовании местоположения границ (согласовано/спорное)
от т.	до т.			
1	2	3	4	5
16	17	36.61	-	Согласовано
17	18	2.03	-	Согласовано
18	19	20.35	-	Согласовано
19	20	2.00	-	Согласовано

2. Сведения о частях границ уточняемого земельного участка с кадастровым номером 59:32:3720006:187 :

Обозначение части границ		Горизонтальное проложение (S), м	Описание прохождения части границ	Сведения о согласовании местоположения границ (согласовано/спорное)
от т.	до т.			
1	2	3	4	5
20	21	36.69	-	Согласовано
21	16	20.66	-	Согласовано

3. Сведения о характеристиках уточняемого земельного участка с кадастровым номером 59:32:3720006:187 :

№ п/п	Наименование характеристики земельного участка	Значение характеристики
1	2	3
1.	Сведения об адресе земельного участка	-
1.1.	Сведения об ином месте нахождения земельного участка, не являющегося объектом адресации, в структурированном виде	-
1.2.	Дополнительные сведения о месте нахождения земельного участка	-
2.	Площадь земельного участка ± величина погрешности определения (вычисления) площади (Р ± ΔР), м2	793 ± 10
3.	Формула, примененная для вычисления предельной погрешности определения площади земельного участка, с подставленными значениями и итоговые (вычисленные) значения (ΔР), м2	ΔР=3.5*Mt*√P=3.5*0,1*√793=10
4.	Площадь земельного участка согласно сведениям Единого государственного реестра недвижимости (Ркад), м2	793
5.	Оценка расхождения Р и Ркад (Р - Ркад), м2	-
6.	Предельные минимальный и максимальный размеры земельного участка (Рмин и Рмакс), м2	300 -
7.	Вид (виды) разрешенного использования	-
7.1.	Дополнительные сведения об использовании земельного участка	-
8.	Кадастровый или иной государственный учетный номер (инвентарный) здания, сооружения, объекта незавершенного строительства, расположенного на земельном участке	-
9.	Сведения о земельных участках (землях общего пользования, территории общего пользования), посредством которых обеспечивается доступ	59:32:1120001:592
10.	Иные сведения	-

4. Пояснения к сведениям об уточняемом земельном участке с кадастровым номером 59:32:3720006:187 :

1.	В карта-плана территории включен земельный участок с кадастровым номером 59:32:3720006:187 с видом работ по уточнению местоположения границ для уточнения среднеквадратической погрешности точки до 0,10. Земельный участок с кадастровым номером 59:32:3720006:187 остается без изменений, характеристики (площадь, координаты) земельного участка не меняется.

Сведения об уточняемых земельных участках

1. Сведения о характерных точках границы уточняемого земельного участка с кадастровым номером 59:32:3720006:202 :

Система координат МСК-59, зона 2 **Зона № 2**

Обозначение характерных точек границ	Координаты, м				Метод определения координат	Формулы, примененные для расчета средней квадратической погрешности определения координат характерных точек границ (Mt), с подставленными в такие формулы значениями и итоговые (вычисленные) значения Mt, м	Описание закрепления точки
	содержатся в Едином государственном реестре недвижимости		определены в результате выполнения комплексных кадастровых работ				
	X	Y	X	Y			
1	2	3	4	5	6	7	8
245	-	-	495978.33	2261278.42	Метод спутниковых геодезических измерений (определений)	$Mt = \sqrt{(m_0^2 + m_1^2)}$	Закрепление отсутствует
н153У	-	-	495955.18	2261312.11	Метод спутниковых геодезических измерений (определений)	$Mt = \sqrt{(m_0^2 + m_1^2)}$	Закрепление отсутствует
н154У	-	-	495936.61	2261300.51	Метод спутниковых геодезических измерений (определений)	$Mt = \sqrt{(m_0^2 + m_1^2)}$	Закрепление отсутствует
251	-	-	495938.32	2261297.49	Метод спутниковых геодезических измерений (определений)	$Mt = \sqrt{(m_0^2 + m_1^2)}$	Закрепление отсутствует
250	-	-	495959.32	2261265.89	Метод спутниковых геодезических измерений (определений)	$Mt = \sqrt{(m_0^2 + m_1^2)}$	Закрепление отсутствует
245	-	-	495978.33	2261278.42	Метод спутниковых геодезических измерений (определений)	$Mt = \sqrt{(m_0^2 + m_1^2)}$	Закрепление отсутствует

2. Сведения о частях границ уточняемого земельного участка с кадастровым номером 59:32:3720006:202 :

Обозначение части границ		Горизонтальное проложение (S), м	Описание прохождения части границ	Сведения о согласовании местоположения границ (согласовано/спорное)
от т.	до т.			
1	2	3	4	5
245	н153У	40.88	-	Согласовано
н153У	н154У	21.90	-	Согласовано
н154У	251	3.47	-	Согласовано
251	250	37.94	-	Согласовано
250	245	22.77	-	Согласовано

3. Сведения о характеристиках уточняемого земельного участка с кадастровым номером 59:32:3720006:202 :

№ п/п	Наименование характеристики земельного участка	Значение характеристики
1	2	3
1.	Сведения об адресе земельного участка	-
1.1.	Сведения об ином месте нахождения земельного участка, не являющегося объектом адресации, в структурированном виде	-
1.2.	Дополнительные сведения о месте нахождения земельного участка	-
2.	Площадь земельного участка ± величина погрешности определения (вычисления) площади (Р ± ΔР), м2	923 ± 11
3.	Формула, примененная для вычисления предельной погрешности определения площади земельного участка, с подставленными значениями и итоговые (вычисленные) значения (ΔР), м2	ΔР=3.5*Mt*√P=3.5*0,1*√923=11
4.	Площадь земельного участка согласно сведениям Единого государственного реестра недвижимости (Ркад), м2	800
5.	Оценка расхождения Р и Ркад (Р - Ркад), м2	123
6.	Предельные минимальный и максимальный размеры земельного участка (Рмин и Рмакс), м2	300 -
7.	Вид (виды) разрешенного использования	-
7.1.	Дополнительные сведения об использовании земельного участка	-
8.	Кадастровый или иной государственный учетный номер (инвентарный) здания, сооружения, объекта незавершенного строительства, расположенного на земельном участке	59:32:3720006:443 59:32:3720006:444
9.	Сведения о земельных участках (землях общего пользования, территории общего пользования), посредством которых обеспечивается доступ	59:32:1120001:592
10.	Иные сведения	-

4. Пояснения к сведениям об уточняемом земельном участке с кадастровым номером 59:32:3720006:202 :

1.	Уточнить местоположение границы и площадь земельного участка с кадастровым номером 59:32:3720006:202. Границы сформированы по фактическому землепользованию, а также закреплены на местности объектами искусственного происхождения (по всему периметру граница закреплена забором металлической сеткой). Цифровой ортофоплан масштаба 1:2000, изготовленный Уральским филиалом ФГУП "Госземкадастрсъемка-ВИСХАГИ" в 2002 г., АФС - 1997г. и планово-картографический материал масштаба 1:2000 на территорию снт "Пурга" подтверждает местоположение границ земельного участка. Также в подтверждение границ использовался ГЕНПЛАН коллективного сада "Пурга" дер. Горюшки с/х "Мостовской" от 15.06.2009г., масштаб 1:1000. Граница земельного участка существует на местности пятнадцать лет и более. Площадь по ЕГРН 800 кв.м. Площадь уточняемого земельного участка увеличивается в пределах минимального размера 300 кв.м. (установленного ПЗЗ, в территориальной зоне СХ-2 Зона садоводческих или огороднических земельных участков, для вида разрешенного использования - Ведение садоводства), таким образом уточненая площадь составила 923 кв.м. На земельном участке расположены объекты капитального строительства 59:32:3720006:443 (Жилой дом) и 59:32:3720006:444 (хоз.строение). Уточнение местоположения здания 59:32:3720006:443 и сооружения 59:32:3720006:444 осуществлялось при выполнении аэрофотосъемки местности и иных геодезических работ, с учетом установленной нормативной точности по наружным стенам без изменения основных характеристик.

Сведения об уточняемых земельных участках

1. Сведения о характерных точках границы уточняемого земельного участка с кадастровым номером 59:32:3720006:179 :

Система координат МСК-59, зона 2 **Зона № 2**

Обозначение характерных точек границ	Координаты, м				Метод определения координат	Формулы, примененные для расчета средней квадратической погрешности определения координат характерных точек границ (Mt), с подставленными в такие формулы значениями и итоговые (вычисленные) значения Mt, м	Описание закрепления точки
	содержатся в Едином государственном реестре недвижимости		определены в результате выполнения комплексных кадастровых работ				
	X	Y	X	Y			
1	2	3	4	5	6	7	8
н155У	-	-	495935.21	2261305.32	Метод спутниковых геодезических измерений (определений)	$Mt = \sqrt{(m_0^2 + m_1^2)}$	Закрепление отсутствует
н156У	-	-	495952.26	2261316.37	Метод спутниковых геодезических измерений (определений)	$Mt = \sqrt{(m_0^2 + m_1^2)}$	Закрепление отсутствует
н157У	-	-	495945.35	2261326.44	Метод спутниковых геодезических измерений (определений)	$Mt = \sqrt{(m_0^2 + m_1^2)}$	Закрепление отсутствует
н158У	-	-	495937.99	2261337.12	Метод спутниковых геодезических измерений (определений)	$Mt = \sqrt{(m_0^2 + m_1^2)}$	Закрепление отсутствует
н159У	-	-	495929.17	2261349.59	Метод спутниковых геодезических измерений (определений)	$Mt = \sqrt{(m_0^2 + m_1^2)}$	Закрепление отсутствует
н160У	-	-	495911.80	2261338.73	Метод спутниковых геодезических измерений (определений)	$Mt = \sqrt{(m_0^2 + m_1^2)}$	Закрепление отсутствует
н161У	-	-	495923.68	2261322.09	Метод спутниковых геодезических измерений (определений)	$Mt = \sqrt{(m_0^2 + m_1^2)}$	Закрепление отсутствует
н162У	-	-	495923.96	2261322.31	Метод спутниковых геодезических измерений (определений)	$Mt = \sqrt{(m_0^2 + m_1^2)}$	Закрепление отсутствует
н163У	-	-	495928.10	2261316.94	Метод спутниковых геодезических измерений (определений)	$Mt = \sqrt{(m_0^2 + m_1^2)}$	Закрепление отсутствует
н164У	-	-	495927.16	2261316.26	Метод спутниковых геодезических измерений (определений)	$Mt = \sqrt{(m_0^2 + m_1^2)}$	Закрепление отсутствует

1. Сведения о характерных точках границы уточняемого земельного участка с кадастровым номером 59:32:3720006:179 :

Система координат МСК-59, зона 2 **Зона № 2**

Обозначение характерных точек границ	Координаты, м				Метод определения координат	Формулы, примененные для расчета средней квадратической погрешности определения координат характерных точек границ (Mt), с подставленными в такие формулы значениями и итоговые (вычисленные) значения Mt, м	Описание закрепления точки
	содержатся в Едином государственном реестре недвижимости		определены в результате выполнения комплексных кадастровых работ				
	X	Y	X	Y			
1	2	3	4	5	6	7	8
н155У	-	-	495935.21	2261305.32	Метод спутниковых геодезических измерений (определений)	$Mt = \sqrt{(m_0^2 + m_1^2)}$	Закрепление отсутствует

2. Сведения о частях границ уточняемого земельного участка с кадастровым номером 59:32:3720006:179 :

Обозначение части границ		Горизонтальное проложение (S), м	Описание прохождения части границ	Сведения о согласовании местоположения границ (согласовано/спорное)
от т.	до т.			
1	2	3	4	5
н155У	н156У	20.32	-	Согласовано
н156У	н157У	12.21	-	Согласовано
н157У	н158У	12.97	-	Согласовано
н158У	н159У	15.27	-	Согласовано
н159У	н160У	20.49	-	Согласовано
н160У	н161У	20.45	-	Согласовано
н161У	н162У	0.36	-	Согласовано
н162У	н163У	6.78	-	Согласовано
н163У	н164У	1.16	-	Согласовано
н164У	н155У	13.58	-	Согласовано

3. Сведения о характеристиках уточняемого земельного участка с кадастровым номером 59:32:3720006:179 :

№ п/п	Наименование характеристики земельного участка	Значение характеристики
1	2	3
1.	Сведения об адресе земельного участка	-
1.1.	Сведения об ином месте нахождения земельного участка, не являющегося объектом адресации, в структурированном виде	-
1.2.	Дополнительные сведения о месте нахождения земельного участка	-
2.	Площадь земельного участка ± величина погрешности определения (вычисления) площади (Р ± ΔР), м2	826 ± 10
3.	Формула, примененная для вычисления предельной погрешности определения площади земельного участка, с подставленными значениями и итоговые (вычисленные) значения (ΔР), м2	$\Delta P=3.5*Mt*\sqrt{P}=3.5*0,1*\sqrt{826}=10$
4.	Площадь земельного участка согласно сведениям Единого государственного реестра недвижимости (Ркад), м2	800

3. Сведения о характеристиках уточняемого земельного участка с кадастровым номером 59:32:3720006:179 :

№ п/п	Наименование характеристики земельного участка	Значение характеристики
1	2	3
5.	Оценка расхождения Р и Ркад (Р - Ркад), м2	26
6.	Предельные минимальный и максимальный размеры земельного участка (Рмин и Рмакс), м2	300 -
7.	Вид (виды) разрешенного использования	-
7.1.	Дополнительные сведения об использовании земельного участка	-
8.	Кадастровый или иной государственный учетный номер (инвентарный) здания, сооружения, объекта незавершенного строительства, расположенного на земельном участке	-
9.	Сведения о земельных участках (землях общего пользования, территории общего пользования), посредством которых обеспечивается доступ	59:32:1120001:592
10.	Иные сведения	-

4. Пояснения к сведениям об уточняемом земельном участке с кадастровым номером 59:32:3720006:179 :

1.	Уточнить местоположение границы и площадь земельного участка с кадастровым номером 59:32:3720006:179. Границы сформированы по фактическому землепользованию, а также закреплены на местности объектами искусственного происхождения (ограждения в виде забора мет.сетка, частично закрепление отсутствует). Цифровой ортофоплан масштаба 1:2000, изготовленный Уральским филиалом ФГУП "Госземкадастрсъемка-ВИСХАГИ" в 2002 г., АФС - 1997г. и планово-картографический материал масштаба 1:2000 на территорию снт "Пурга" подтверждает местоположение границ земельного участка. Также в подтверждение границ использовался ГЕНПЛАН коллективного сада "Пурга" дер. Горюшки с/х "Мостовской" от 15.06.2009г., масштаб 1:1000. Граница земельного участка существует на местности пятнадцать лет и более. Площадь по ЕГРН 800 кв.м. Площадь уточняемого земельного участка увеличивается в пределах 10% и составила 826 кв.м.

Сведения об уточняемых земельных участках

1. Сведения о характерных точках границы уточняемого земельного участка с кадастровым номером 59:32:3720006:239 :

Система координат МСК-59, зона 2 **Зона № 2**

Обозначение характерных точек границ	Координаты, м				Метод определения координат	Формулы, примененные для расчета средней квадратической погрешности определения координат характерных точек границ (Mt), с подставленными в такие формулы значениями и итоговые (вычисленные) значения Mt, м	Описание закрепления точки
	содержатся в Едином государственном реестре недвижимости		определены в результате выполнения комплексных кадастровых работ				
	X	Y	X	Y			
1	2	3	4	5	6	7	8
22	495816.26	2261335.58	495816.26	2261335.58	Метод спутниковых геодезических измерений (определений)	$Mt = \sqrt{(m_0^2 + m_1^2)}$	Закрепление отсутствует
23	495810.06	2261345.54	495810.06	2261345.54	Метод спутниковых геодезических измерений (определений)	$Mt = \sqrt{(m_0^2 + m_1^2)}$	Закрепление отсутствует
24	495801.23	2261358.50	495801.23	2261358.50	Метод спутниковых геодезических измерений (определений)	$Mt = \sqrt{(m_0^2 + m_1^2)}$	Закрепление отсутствует
25	495793.19	2261369.62	495793.19	2261369.62	Метод спутниковых геодезических измерений (определений)	$Mt = \sqrt{(m_0^2 + m_1^2)}$	Закрепление отсутствует
26	495788.52	2261366.75	495788.52	2261366.75	Метод спутниковых геодезических измерений (определений)	$Mt = \sqrt{(m_0^2 + m_1^2)}$	Закрепление отсутствует
27	495783.91	2261361.76	495783.91	2261361.76	Метод спутниковых геодезических измерений (определений)	$Mt = \sqrt{(m_0^2 + m_1^2)}$	Закрепление отсутствует
28	495783.65	2261362.02	495783.65	2261362.02	Метод спутниковых геодезических измерений (определений)	$Mt = \sqrt{(m_0^2 + m_1^2)}$	Закрепление отсутствует
29	495779.20	2261357.49	495779.20	2261357.49	Метод спутниковых геодезических измерений (определений)	$Mt = \sqrt{(m_0^2 + m_1^2)}$	Закрепление отсутствует
30	495780.94	2261355.78	495780.94	2261355.78	Метод спутниковых геодезических измерений (определений)	$Mt = \sqrt{(m_0^2 + m_1^2)}$	Закрепление отсутствует
31	495780.18	2261354.76	495780.18	2261354.76	Метод спутниковых геодезических измерений (определений)	$Mt = \sqrt{(m_0^2 + m_1^2)}$	Закрепление отсутствует

1. Сведения о характерных точках границы уточняемого земельного участка с кадастровым номером 59:32:3720006:239 :

Система координат МСК-59, зона 2 **Зона № 2**

Обозначение характерных точек границ	Координаты, м				Метод определения координат	Формулы, примененные для расчета средней квадратической погрешности определения координат характерных точек границ (Mt), с подставленными в такие формулы значениями и итоговые (вычисленные) значения Mt, м	Описание закрепления точки
	содержатся в Едином государственном реестре недвижимости		определены в результате выполнения комплексных кадастровых работ				
	X	Y	X	Y			
1	2	3	4	5	6	7	8
32	495781.24	2261353.00	495781.24	2261353.00	Метод спутниковых геодезических измерений (определений)	$Mt = \sqrt{(m_0^2 + m_1^2)}$	Закрепление отсутствует
33	495783.15	2261350.86	495783.15	2261350.86	Метод спутниковых геодезических измерений (определений)	$Mt = \sqrt{(m_0^2 + m_1^2)}$	Закрепление отсутствует
34	495786.08	2261346.81	495786.08	2261346.81	Метод спутниковых геодезических измерений (определений)	$Mt = \sqrt{(m_0^2 + m_1^2)}$	Закрепление отсутствует
35	495791.43	2261338.84	495791.43	2261338.84	Метод спутниковых геодезических измерений (определений)	$Mt = \sqrt{(m_0^2 + m_1^2)}$	Закрепление отсутствует
36	495797.75	2261331.12	495797.75	2261331.12	Метод спутниковых геодезических измерений (определений)	$Mt = \sqrt{(m_0^2 + m_1^2)}$	Закрепление отсутствует
37	495802.95	2261325.04	495802.95	2261325.04	Метод спутниковых геодезических измерений (определений)	$Mt = \sqrt{(m_0^2 + m_1^2)}$	Закрепление отсутствует
22	495816.26	2261335.58	495816.26	2261335.58	Метод спутниковых геодезических измерений (определений)	$Mt = \sqrt{(m_0^2 + m_1^2)}$	Закрепление отсутствует

2. Сведения о частях границ уточняемого земельного участка с кадастровым номером 59:32:3720006:239 :

Обозначение части границ		Горизонтальное проложение (S), м	Описание прохождения части границ	Сведения о согласовании местоположения границ (согласовано/спорное)
от т.	до т.			
1	2	3	4	5
22	23	11.73	-	Согласовано
23	24	15.68	-	Согласовано
24	25	13.72	-	Согласовано
25	26	5.48	-	Согласовано
26	27	6.79	-	Согласовано
27	28	0.37	-	Согласовано
28	29	6.35	-	Согласовано

2. Сведения о частях границ уточняемого земельного участка с кадастровым номером 59:32:3720006:239 :

Обозначение части границ		Горизонтальное проложение (S), м	Описание прохождения части границ	Сведения о согласовании местоположения границ (согласовано/спорное)
от т.	до т.			
1	2	3	4	5
29	30	2.44	-	Согласовано
30	31	1.27	-	Согласовано
31	32	2.05	-	Согласовано
32	33	2.87	-	Согласовано
33	34	5.00	-	Согласовано
34	35	9.60	-	Согласовано
35	36	9.98	-	Согласовано
36	37	8.00	-	Согласовано
37	22	16.98	-	Согласовано

3. Сведения о характеристиках уточняемого земельного участка с кадастровым номером 59:32:3720006:239 :

№ п/п	Наименование характеристики земельного участка	Значение характеристики
1	2	3
1.	Сведения об адресе земельного участка	-
1.1.	Сведения об ином месте нахождения земельного участка, не являющегося объектом адресации, в структурированном виде	-
1.2.	Дополнительные сведения о месте нахождения земельного участка	-
2.	Площадь земельного участка ± величина погрешности определения (вычисления) площади (Р ± ΔР), м2	767 ± 10
3.	Формула, примененная для вычисления предельной погрешности определения площади земельного участка, с подставленными значениями и итоговые (вычисленные) значения (ΔР), м2	ΔР=3.5*Mt*√P=3.5*0,1*√767=10
4.	Площадь земельного участка согласно сведениям Единого государственного реестра недвижимости (Ркад), м2	767
5.	Оценка расхождения Р и Ркад (Р - Ркад), м2	-
6.	Предельные минимальный и максимальный размеры земельного участка (Рмин и Рмакс), м2	300 -
7.	Вид (виды) разрешенного использования	-
7.1.	Дополнительные сведения об использовании земельного участка	-
8.	Кадастровый или иной государственный учетный номер (инвентарный) здания, сооружения, объекта незавершенного строительства, расположенного на земельном участке	59:32:3720006:446
9.	Сведения о земельных участках (землях общего пользования, территории общего пользования), посредством которых обеспечивается доступ	59:32:1120001:592
10.	Иные сведения	-

4. Пояснения к сведениям об уточняемом земельном участке с кадастровым номером 59:32:3720006:239 :	
1.	В карта-плана территории включен земельный участок с кадастровым номером 59:17:0101023:239 с видом работ по уточнению местоположения границ для уточнения среднеквадратической погрешности точки до 0,10. Земельный участок с кадастровым номером 59:17:0101023:239 остается без изменений, характеристики (площадь, координаты) земельного участка не меняется. На земельном участке расположен объект капитального строительства 59:32:3720006:446. Уточнение местоположения здания 59:32:3720006:446 осуществлялось при выполнении аэрофотосъемки местности и иных геодезических работ, с учетом установленной нормативной точности по наружным стенам без изменения основных характеристик.

Сведения об уточняемых земельных участках

1. Сведения о характерных точках границы уточняемого земельного участка с кадастровым номером 59:32:3720006:289 :

Система координат МСК-59, зона 2 **Зона № 2**

Обозначение характерных точек границ	Координаты, м				Метод определения координат	Формулы, примененные для расчета средней квадратической погрешности определения координат характерных точек границ (Mt), с подставленными в такие формулы значениями и итоговые (вычисленные) значения Mt, м	Описание закрепления точки
	содержатся в Едином государственном реестре недвижимости		определены в результате выполнения комплексных кадастровых работ				
	X	Y	X	Y			
1	2	3	4	5	6	7	8
н165У	-	-	495834.27	2261346.33	Метод спутниковых геодезических измерений (определений)	$Mt = \sqrt{(m_0^2 + m_1^2)}$	Закрепление отсутствует
н166У	-	-	495835.81	2261346.20	Метод спутниковых геодезических измерений (определений)	$Mt = \sqrt{(m_0^2 + m_1^2)}$	Закрепление отсутствует
н167У	-	-	495845.19	2261352.51	Метод спутниковых геодезических измерений (определений)	$Mt = \sqrt{(m_0^2 + m_1^2)}$	Закрепление отсутствует
н168У	-	-	495850.35	2261356.02	Метод спутниковых геодезических измерений (определений)	$Mt = \sqrt{(m_0^2 + m_1^2)}$	Закрепление отсутствует
201	-	-	495849.10	2261358.14	Метод спутниковых геодезических измерений (определений)	$Mt = \sqrt{(m_0^2 + m_1^2)}$	Закрепление отсутствует
н169У	-	-	495846.45	2261361.94	Метод спутниковых геодезических измерений (определений)	$Mt = \sqrt{(m_0^2 + m_1^2)}$	Закрепление отсутствует
н170У	-	-	495828.60	2261391.33	Метод спутниковых геодезических измерений (определений)	$Mt = \sqrt{(m_0^2 + m_1^2)}$	Закрепление отсутствует
н171У	-	-	495811.36	2261380.36	Метод спутниковых геодезических измерений (определений)	$Mt = \sqrt{(m_0^2 + m_1^2)}$	Закрепление отсутствует
н165У	-	-	495834.27	2261346.33	Метод спутниковых геодезических измерений (определений)	$Mt = \sqrt{(m_0^2 + m_1^2)}$	Закрепление отсутствует

2. Сведения о частях границ уточняемого земельного участка с кадастровым номером 59:32:3720006:289 :

Обозначение части границ		Горизонтальное проложение (S), м	Описание прохождения части границ	Сведения о согласовании местоположения границ (согласовано/спорное)
от т.	до т.			
1	2	3	4	5
н165У	н166У	1.55	-	Согласовано
н166У	н167У	11.30	-	Согласовано
н167У	н168У	6.24	-	Согласовано
н168У	201	2.46	-	Согласовано
201	н169У	4.63	-	Согласовано
н169У	н170У	34.39	-	Согласовано
н170У	н171У	20.43	-	Согласовано
н171У	н165У	41.02	-	Согласовано

3. Сведения о характеристиках уточняемого земельного участка с кадастровым номером 59:32:3720006:289 :

№ п/п	Наименование характеристики земельного участка	Значение характеристики
1	2	3
1.	Сведения об адресе земельного участка	-
1.1.	Сведения об ином месте нахождения земельного участка, не являющегося объектом адресации, в структурированном виде	-
1.2.	Дополнительные сведения о месте нахождения земельного участка	-
2.	Площадь земельного участка ± величина погрешности определения (вычисления) площади (Р ± ΔР), м2	813 ± 10
3.	Формула, примененная для вычисления предельной погрешности определения площади земельного участка, с подставленными значениями и итоговые (вычисленные) значения (ΔР), м2	ΔР=3.5*Mt*√P=3.5*0,1*√813=10
4.	Площадь земельного участка согласно сведениям Единого государственного реестра недвижимости (Ркад), м2	800
5.	Оценка расхождения Р и Ркад (Р - Ркад), м2	13
6.	Предельные минимальный и максимальный размеры земельного участка (Рмин и Рмакс), м2	300 -
7.	Вид (виды) разрешенного использования	-
7.1.	Дополнительные сведения об использовании земельного участка	-
8.	Кадастровый или иной государственный учетный номер (инвентарный) здания, сооружения, объекта незавершенного строительства, расположенного на земельном участке	59:32:3720006:393
9.	Сведения о земельных участках (землях общего пользования, территории общего пользования), посредством которых обеспечивается доступ	59:32:1120001:592
10.	Иные сведения	-

4. Пояснения к сведениям об уточняемом земельном участке с кадастровым номером 59:32:3720006:289 :	
1.	Уточнить местоположение границы и площадь земельного участка с кадастровым номером 59:32:3720006:289. Границы сформированы по фактическому землепользованию, а также закреплены на местности объектами искусственного происхождения (граница проходит по ограждению, частично закрепление отсутствует). Цифровой ортофоплан масштаба 1:2000, изготовленный Уральским филиалом ФГУП "Госземкадастрсъемка-ВИСХАГИ" в 2002 г., АФС - 1997г. и планово-картографический материал масштаба 1:2000 на территорию снт "Пурга" подтверждает местоположение границ земельного участка. Также в подтверждение границ использовался ГЕНПЛАН коллективного сада "Пурга" дер. Горюшки с/х "Мостовской" от 15.06.2009г., масштаб 1:1000. Граница земельного участка существует на местности пятнадцать лет и более. Площадь по ЕГРН 800 кв.м. Площадь уточняемого земельного участка увеличивается в пределах 10% и составила 813 кв.м. На земельном участке расположен объект капитального строительства 59:32:3720006:393 (Садовый дом). Уточнение местоположения здания 59:32:3720006:393 осуществлялось при выполнении аэрофотосъемки местности и иных геодезических работ, с учетом установленной нормативной точности по наружным стенам без изменения основных характеристик.

Сведения об уточняемых земельных участках

1. Сведения о характерных точках границы уточняемого земельного участка с кадастровым номером 59:32:3720006:191 :

Система координат МСК-59, зона 2 **Зона № 2**

Обозначение характерных точек границ	Координаты, м				Метод определения координат	Формулы, примененные для расчета средней квадратической погрешности определения координат характерных точек границ (Mt), с подставленными в такие формулы значениями и итоговые (вычисленные) значения Mt, м	Описание закрепления точки
	содержатся в Едином государственном реестре недвижимости		определены в результате выполнения комплексных кадастровых работ				
	X	Y	X	Y			
1	2	3	4	5	6	7	8
н172У	-	-	495909.99	2261454.41	Метод спутниковых геодезических измерений (определений)	$Mt = \sqrt{(m_0^2 + m_1^2)}$	Закрепление отсутствует
н173У	-	-	495926.82	2261465.35	Метод спутниковых геодезических измерений (определений)	$Mt = \sqrt{(m_0^2 + m_1^2)}$	Закрепление отсутствует
н174У	-	-	495904.67	2261498.37	Метод спутниковых геодезических измерений (определений)	$Mt = \sqrt{(m_0^2 + m_1^2)}$	Закрепление отсутствует
н175У	-	-	495888.05	2261487.42	Метод спутниковых геодезических измерений (определений)	$Mt = \sqrt{(m_0^2 + m_1^2)}$	Закрепление отсутствует
н172У	-	-	495909.99	2261454.41	Метод спутниковых геодезических измерений (определений)	$Mt = \sqrt{(m_0^2 + m_1^2)}$	Закрепление отсутствует

2. Сведения о частях границ уточняемого земельного участка с кадастровым номером 59:32:3720006:191 :

Обозначение части границ		Горизонтальное проложение (S), м	Описание прохождения части границ	Сведения о согласовании местоположения границ (согласовано/спорное)
от т.	до т.			
1	2	3	4	5
н172У	н173У	20.07	-	Согласовано
н173У	н174У	39.76	-	Согласовано
н174У	н175У	19.90	-	Согласовано
н175У	н172У	39.64	-	Согласовано

3. Сведения о характеристиках уточняемого земельного участка с кадастровым номером 59:32:3720006:191 :

№ п/п	Наименование характеристики земельного участка	Значение характеристики
1	2	3
1.	Сведения об адресе земельного участка	-

3. Сведения о характеристиках уточняемого земельного участка с кадастровым номером 59:32:3720006:191 :

№ п/п	Наименование характеристики земельного участка	Значение характеристики
1	2	3
1.1.	Сведения об ином месте нахождения земельного участка, не являющегося объектом адресации, в структурированном виде	-
1.2.	Дополнительные сведения о месте нахождения земельного участка	-
2.	Площадь земельного участка ± величина погрешности определения (вычисления) площади (Р ± ΔР), м2	793 ± 10
3.	Формула, примененная для вычисления предельной погрешности определения площади земельного участка, с подставленными значениями и итоговые (вычисленные) значения (ΔР), м2	ΔР=3.5*Mt*√P=3.5*0,1*√793=10
4.	Площадь земельного участка согласно сведениям Единого государственного реестра недвижимости (Ркад), м2	810
5.	Оценка расхождения Р и Ркад (Р - Ркад), м2	17
6.	Предельные минимальный и максимальный размеры земельного участка (Рмин и Рмакс), м2	300 -
7.	Вид (виды) разрешенного использования	-
7.1.	Дополнительные сведения об использовании земельного участка	-
8.	Кадастровый или иной государственный учетный номер (инвентарный) здания, сооружения, объекта незавершенного строительства, расположенного на земельном участке	-
9.	Сведения о земельных участках (землях общего пользования, территории общего пользования), посредством которых обеспечивается доступ	59:32:1120001:592
10.	Иные сведения	-

4. Пояснения к сведениям об уточняемом земельном участке с кадастровым номером 59:32:3720006:191 :

1.	Уточнить местоположение границы и площадь земельного участка с кадастровым номером 59:32:3720006:191. Границы сформированы по фактическому землепользованию, а также закреплены на местности объектами искусственного происхождения (граница проходит по меже, частично закрепление отсутствует). Цифровой ортофоплан масштаба 1:2000, изготовленный Уральским филиалом ФГУП "Госземкадастрсъемка-ВИСХАГИ" в 2002 г., АФС - 1997г. и планово-картографический материал масштаба 1:2000 на территорию снт "Пурга" подтверждает местоположение границ земельного участка. Также в подтверждение границ использовался ГЕНПЛАН коллективного сада "Пурга" дер. Горюшки с/х "Мостовской" от 15.06.2009г., масштаб 1:1000. Граница земельного участка существует на местности пятнадцать лет и более. Площадь по ЕГРН 810 кв.м. Площадь уточняемого земельного участка уменьшается в пределах 10% и составила 793 кв.м.

Сведения об уточняемых земельных участках

1. Сведения о характерных точках границы уточняемого земельного участка с кадастровым номером 59:32:3720006:324 :

Система координат МСК-59, зона 2 **Зона № 2**

Обозначение характерных точек границ	Координаты, м				Метод определения координат	Формулы, примененные для расчета средней квадратической погрешности определения координат характерных точек границ (Mt), с подставленными в такие формулы значениями и итоговые (вычисленные) значения Mt, м	Описание закрепления точки
	содержатся в Едином государственном реестре недвижимости		определены в результате выполнения комплексных кадастровых работ				
	X	Y	X	Y			
1	2	3	4	5	6	7	8
н176У	-	-	495780.40	2261250.04	Метод спутниковых геодезических измерений (определений)	$Mt = \sqrt{(m_0^2 + m_1^2)}$	Закрепление отсутствует
н177У	-	-	495793.96	2261262.50	Метод спутниковых геодезических измерений (определений)	$Mt = \sqrt{(m_0^2 + m_1^2)}$	Закрепление отсутствует
н178У	-	-	495797.65	2261265.40	Метод спутниковых геодезических измерений (определений)	$Mt = \sqrt{(m_0^2 + m_1^2)}$	Закрепление отсутствует
212	-	-	495800.26	2261266.95	Метод спутниковых геодезических измерений (определений)	$Mt = \sqrt{(m_0^2 + m_1^2)}$	Закрепление отсутствует
н179У	-	-	495811.01	2261272.18	Метод спутниковых геодезических измерений (определений)	$Mt = \sqrt{(m_0^2 + m_1^2)}$	Закрепление отсутствует
н180У	-	-	495792.99	2261296.83	Метод спутниковых геодезических измерений (определений)	$Mt = \sqrt{(m_0^2 + m_1^2)}$	Закрепление отсутствует
н181У	-	-	495788.59	2261292.82	Метод спутниковых геодезических измерений (определений)	$Mt = \sqrt{(m_0^2 + m_1^2)}$	Закрепление отсутствует
н182У	-	-	495760.55	2261266.17	Метод спутниковых геодезических измерений (определений)	$Mt = \sqrt{(m_0^2 + m_1^2)}$	Закрепление отсутствует
н183У	-	-	495773.93	2261254.67	Метод спутниковых геодезических измерений (определений)	$Mt = \sqrt{(m_0^2 + m_1^2)}$	Закрепление отсутствует
н184У	-	-	495775.27	2261254.38	Метод спутниковых геодезических измерений (определений)	$Mt = \sqrt{(m_0^2 + m_1^2)}$	Закрепление отсутствует

1. Сведения о характерных точках границы уточняемого земельного участка с кадастровым номером 59:32:3720006:324 :

Система координат МСК-59, зона 2 **Зона № 2**

Обозначение характерных точек границ	Координаты, м				Метод определения координат	Формулы, примененные для расчета средней квадратической погрешности определения координат характерных точек границ (Mt), с подставленными в такие формулы значениями и итоговые (вычисленные) значения Mt, м	Описание закрепления точки
	содержатся в Едином государственном реестре недвижимости		определены в результате выполнения комплексных кадастровых работ				
	X	Y	X	Y			
1	2	3	4	5	6	7	8
н176У	-	-	495780.40	2261250.04	Метод спутниковых геодезических измерений (определений)	$Mt = \sqrt{(m_0^2 + m_1^2)}$	Закрепление отсутствует

2. Сведения о частях границ уточняемого земельного участка с кадастровым номером 59:32:3720006:324 :

Обозначение части границ		Горизонтальное проложение (S), м	Описание прохождения части границ	Сведения о согласовании местоположения границ (согласовано/спорное)
от т.	до т.			
1	2	3	4	5
н176У	н177У	18.42	-	Согласовано
н177У	н178У	4.69	-	Согласовано
н178У	212	3.04	-	Согласовано
212	н179У	11.95	-	Согласовано
н179У	н180У	30.53	-	Согласовано
н180У	н181У	5.95	-	Согласовано
н181У	н182У	38.68	-	Согласовано
н182У	н183У	17.64	-	Согласовано
н183У	н184У	1.37	-	Согласовано
н184У	н176У	6.72	-	Согласовано

3. Сведения о характеристиках уточняемого земельного участка с кадастровым номером 59:32:3720006:324 :

№ п/п	Наименование характеристики земельного участка	Значение характеристики
1	2	3
1.	Сведения об адресе земельного участка	-
1.1.	Сведения об ином месте нахождения земельного участка, не являющегося объектом адресации, в структурированном виде	-
1.2.	Дополнительные сведения о месте нахождения земельного участка	-
2.	Площадь земельного участка ± величина погрешности определения (вычисления) площади (Р ± ΔР), м2	1100 ± 12
3.	Формула, примененная для вычисления предельной погрешности определения площади земельного участка, с подставленными значениями и итоговые (вычисленные) значения (ΔР), м2	$\Delta P=3.5*Mt*\sqrt{P}=3.5*0,1*\sqrt{1100}=12$
4.	Площадь земельного участка согласно сведениям Единого государственного реестра недвижимости (Ркад), м2	800

3. Сведения о характеристиках уточняемого земельного участка с кадастровым номером 59:32:3720006:324 :

№ п/п	Наименование характеристики земельного участка	Значение характеристики
1	2	3
5.	Оценка расхождения Р и Ркад (Р - Ркад), м2	300
6.	Предельные минимальный и максимальный размеры земельного участка (Рмин и Рмакс), м2	300 -
7.	Вид (виды) разрешенного использования	-
7.1.	Дополнительные сведения об использовании земельного участка	-
8.	Кадастровый или иной государственный учетный номер (инвентарный) здания, сооружения, объекта незавершенного строительства, расположенного на земельном участке	-
9.	Сведения о земельных участках (землях общего пользования, территории общего пользования), посредством которых обеспечивается доступ	59:32:1120001:592
10.	Иные сведения	-

4. Пояснения к сведениям об уточняемом земельном участке с кадастровым номером 59:32:3720006:324 :

1.	Уточнить местоположение границы и площадь земельного участка с кадастровым номером 59:32:3720006:324. Границы сформированы по фактическому землепользованию, а также закреплены на местности объектами искусственного происхождения (граница проходит по ограждению, частично закрепление отсутствует). Цифровой ортофоплан масштаба 1:2000, изготовленный Уральским филиалом ФГУП "Госземкадастрсъемка-ВИСХАГИ" в 2002 г., АФС - 1997г. и планово-картографический материал масштаба 1:2000 на территорию снт "Пурга" подтверждает местоположение границ земельного участка. Также в подтверждение границ использовался ГЕНПЛАН коллективного сада "Пурга" дер. Горюшки с/х "Мостовской" от 15.06.2009г., масштаб 1:1000. Граница земельного участка существует на местности пятнадцать лет и более. Площадь по ЕГРН 800 кв.м. Площадь уточняемого земельного участка увеличивается в пределах минимального размера 300 кв.м. (установленного ПЗЗ, в территориальной зоне СХ-2 Зона садоводческих или огороднических земельных участков, для вида разрешенного использования - Ведение садоводства), таким образом уточненая площадь составила 1100 кв.м.

Сведения об уточняемых земельных участках

1. Сведения о характерных точках границы уточняемого земельного участка с кадастровым номером 59:32:1120001:592 :

Система координат МСК-59, зона 2 **Зона № 2**

Обозначение характерных точек границ	Координаты, м				Метод определения координат	Формулы, примененные для расчета средней квадратической погрешности определения координат характерных точек границ (Mt), с подставленными в такие формулы значениями и итоговые (вычисленные) значения Mt, м	Описание закрепления точки
	содержатся в Едином государственном реестре недвижимости		определены в результате выполнения комплексных кадастровых работ				
	X	Y	X	Y			
1	2	3	4	5	6	7	8
Внешний контур						-	
н185У	-	-	495909.59	2261213.71	Метод спутниковых геодезических измерений (определений)	$Mt = \sqrt{(m_0^2 + m_1^2)}$	Закрепление отсутствует
н186У	-	-	495913.37	2261218.06	Метод спутниковых геодезических измерений (определений)	$Mt = \sqrt{(m_0^2 + m_1^2)}$	Закрепление отсутствует
н187У	-	-	495895.55	2261244.92	Метод спутниковых геодезических измерений (определений)	$Mt = \sqrt{(m_0^2 + m_1^2)}$	Закрепление отсутствует
н188У	-	-	495882.83	2261257.53	Метод спутниковых геодезических измерений (определений)	$Mt = \sqrt{(m_0^2 + m_1^2)}$	Закрепление отсутствует
н189У	-	-	495883.19	2261261.69	Метод спутниковых геодезических измерений (определений)	$Mt = \sqrt{(m_0^2 + m_1^2)}$	Закрепление отсутствует
н190У	-	-	495903.05	2261277.50	Метод спутниковых геодезических измерений (определений)	$Mt = \sqrt{(m_0^2 + m_1^2)}$	Закрепление отсутствует
н191У	-	-	495919.44	2261288.77	Метод спутниковых геодезических измерений (определений)	$Mt = \sqrt{(m_0^2 + m_1^2)}$	Закрепление отсутствует
н154У	-	-	495936.61	2261300.51	Метод спутниковых геодезических измерений (определений)	$Mt = \sqrt{(m_0^2 + m_1^2)}$	Закрепление отсутствует
н153У	-	-	495955.18	2261312.11	Метод спутниковых геодезических измерений (определений)	$Mt = \sqrt{(m_0^2 + m_1^2)}$	Закрепление отсутствует

1. Сведения о характерных точках границы уточняемого земельного участка с кадастровым номером 59:32:1120001:592 :

Система координат МСК-59, зона 2 **Зона № 2**

Обозначение характерных точек границ	Координаты, м				Метод определения координат	Формулы, примененные для расчета средней квадратической погрешности определения координат характерных точек границ (Mt), с подставленными в такие формулы значениями и итоговые (вычисленные) значения Mt, м	Описание закрепления точки
	содержатся в Едином государственном реестре недвижимости		определены в результате выполнения комплексных кадастровых работ				
	X	Y	X	Y			
1	2	3	4	5	6	7	8
303	-	-	495970.64	2261322.10	Метод спутниковых геодезических измерений (определений)	$Mt = \sqrt{(m_0^2 + m_1^2)}$	Закрепление отсутствует
н192У	-	-	495988.42	2261334.24	Метод спутниковых геодезических измерений (определений)	$Mt = \sqrt{(m_0^2 + m_1^2)}$	Закрепление отсутствует
н193У	-	-	496023.46	2261357.32	Метод спутниковых геодезических измерений (определений)	$Mt = \sqrt{(m_0^2 + m_1^2)}$	Закрепление отсутствует
12	-	-	496039.30	2261368.59	Метод спутниковых геодезических измерений (определений)	$Mt = \sqrt{(m_0^2 + m_1^2)}$	Закрепление отсутствует
11	-	-	496039.81	2261368.87	Метод спутниковых геодезических измерений (определений)	$Mt = \sqrt{(m_0^2 + m_1^2)}$	Закрепление отсутствует
4	-	-	496057.04	2261380.31	Метод спутниковых геодезических измерений (определений)	$Mt = \sqrt{(m_0^2 + m_1^2)}$	Закрепление отсутствует
3	-	-	496075.28	2261393.45	Метод спутниковых геодезических измерений (определений)	$Mt = \sqrt{(m_0^2 + m_1^2)}$	Закрепление отсутствует
2	-	-	496097.72	2261361.30	Метод спутниковых геодезических измерений (определений)	$Mt = \sqrt{(m_0^2 + m_1^2)}$	Закрепление отсутствует
297	-	-	496116.93	2261334.66	Метод спутниковых геодезических измерений (определений)	$Mt = \sqrt{(m_0^2 + m_1^2)}$	Закрепление отсутствует
296	-	-	496119.18	2261331.53	Метод спутниковых геодезических измерений (определений)	$Mt = \sqrt{(m_0^2 + m_1^2)}$	Закрепление отсутствует
295	-	-	496120.09	2261329.01	Метод спутниковых геодезических измерений (определений)	$Mt = \sqrt{(m_0^2 + m_1^2)}$	Закрепление отсутствует

1. Сведения о характерных точках границы уточняемого земельного участка с кадастровым номером 59:32:1120001:592 :

Система координат МСК-59, зона 2 **Зона № 2**

Обозначение характерных точек границ	Координаты, м				Метод определения координат	Формулы, примененные для расчета средней квадратической погрешности определения координат характерных точек границ (Mt), с подставленными в такие формулы значениями и итоговые (вычисленные) значения Mt, м	Описание закрепления точки
	содержатся в Едином государственном реестре недвижимости		определены в результате выполнения комплексных кадастровых работ				
	X	Y	X	Y			
1	2	3	4	5	6	7	8
294	-	-	496120.03	2261328.09	Метод спутниковых геодезических измерений (определений)	$Mt = \sqrt{(m_0^2 + m_1^2)}$	Закрепление отсутствует
293	-	-	496119.24	2261326.92	Метод спутниковых геодезических измерений (определений)	$Mt = \sqrt{(m_0^2 + m_1^2)}$	Закрепление отсутствует
292	-	-	496103.94	2261312.56	Метод спутниковых геодезических измерений (определений)	$Mt = \sqrt{(m_0^2 + m_1^2)}$	Закрепление отсутствует
281	-	-	496090.41	2261300.92	Метод спутниковых геодезических измерений (определений)	$Mt = \sqrt{(m_0^2 + m_1^2)}$	Закрепление отсутствует
н194У	-	-	496070.94	2261284.82	Метод спутниковых геодезических измерений (определений)	$Mt = \sqrt{(m_0^2 + m_1^2)}$	Закрепление отсутствует
266	-	-	496054.97	2261273.42	Метод спутниковых геодезических измерений (определений)	$Mt = \sqrt{(m_0^2 + m_1^2)}$	Закрепление отсутствует
277	-	-	496037.75	2261261.61	Метод спутниковых геодезических измерений (определений)	$Mt = \sqrt{(m_0^2 + m_1^2)}$	Закрепление отсутствует
262	-	-	496019.35	2261249.94	Метод спутниковых геодезических измерений (определений)	$Mt = \sqrt{(m_0^2 + m_1^2)}$	Закрепление отсутствует
265	-	-	496004.38	2261240.74	Метод спутниковых геодезических измерений (определений)	$Mt = \sqrt{(m_0^2 + m_1^2)}$	Закрепление отсутствует
н195У	-	-	496000.98	2261239.35	Метод спутниковых геодезических измерений (определений)	$Mt = \sqrt{(m_0^2 + m_1^2)}$	Закрепление отсутствует
н196У	-	-	495995.92	2261236.69	Метод спутниковых геодезических измерений (определений)	$Mt = \sqrt{(m_0^2 + m_1^2)}$	Закрепление отсутствует

1. Сведения о характерных точках границы уточняемого земельного участка с кадастровым номером 59:32:1120001:592 :

Система координат МСК-59, зона 2 **Зона № 2**

Обозначение характерных точек границ	Координаты, м				Метод определения координат	Формулы, примененные для расчета средней квадратической погрешности определения координат характерных точек границ (Mt), с подставленными в такие формулы значениями и итоговые (вычисленные) значения Mt, м	Описание закрепления точки
	содержатся в Едином государственном реестре недвижимости		определены в результате выполнения комплексных кадастровых работ				
	X	Y	X	Y			
1	2	3	4	5	6	7	8
н197У	-	-	495992.71	2261235.31	Метод спутниковых геодезических измерений (определений)	$Mt = \sqrt{(m_0^2 + m_1^2)}$	Закрепление отсутствует
н198У	-	-	495984.71	2261235.35	Метод спутниковых геодезических измерений (определений)	$Mt = \sqrt{(m_0^2 + m_1^2)}$	Закрепление отсутствует
н199У	-	-	495977.62	2261238.15	Метод спутниковых геодезических измерений (определений)	$Mt = \sqrt{(m_0^2 + m_1^2)}$	Закрепление отсутствует
н200У	-	-	495973.21	2261240.03	Метод спутниковых геодезических измерений (определений)	$Mt = \sqrt{(m_0^2 + m_1^2)}$	Закрепление отсутствует
н201У	-	-	495968.39	2261243.04	Метод спутниковых геодезических измерений (определений)	$Mt = \sqrt{(m_0^2 + m_1^2)}$	Закрепление отсутствует
н202У	-	-	495960.33	2261250.11	Метод спутниковых геодезических измерений (определений)	$Mt = \sqrt{(m_0^2 + m_1^2)}$	Закрепление отсутствует
н203У	-	-	495956.52	2261254.93	Метод спутниковых геодезических измерений (определений)	$Mt = \sqrt{(m_0^2 + m_1^2)}$	Закрепление отсутствует
н204У	-	-	495951.03	2261251.27	Метод спутниковых геодезических измерений (определений)	$Mt = \sqrt{(m_0^2 + m_1^2)}$	Закрепление отсутствует
н205У	-	-	495947.56	2261248.28	Метод спутниковых геодезических измерений (определений)	$Mt = \sqrt{(m_0^2 + m_1^2)}$	Закрепление отсутствует
н206У	-	-	495983.04	2261227.46	Метод спутниковых геодезических измерений (определений)	$Mt = \sqrt{(m_0^2 + m_1^2)}$	Закрепление отсутствует
н207У	-	-	495990.37	2261227.22	Метод спутниковых геодезических измерений (определений)	$Mt = \sqrt{(m_0^2 + m_1^2)}$	Закрепление отсутствует

1. Сведения о характерных точках границы уточняемого земельного участка с кадастровым номером 59:32:1120001:592 :

Система координат МСК-59, зона 2 **Зона № 2**

Обозначение характерных точек границ	Координаты, м				Метод определения координат	Формулы, примененные для расчета средней квадратической погрешности определения координат характерных точек границ (Mt), с подставленными в такие формулы значениями и итоговые (вычисленные) значения Mt, м	Описание закрепления точки
	содержатся в Едином государственном реестре недвижимости		определены в результате выполнения комплексных кадастровых работ				
	X	Y	X	Y			
1	2	3	4	5	6	7	8
н208У	-	-	496008.59	2261235.74	Метод спутниковых геодезических измерений (определений)	$Mt = \sqrt{(m_0^2 + m_1^2)}$	Закрепление отсутствует
н209У	-	-	496063.94	2261272.17	Метод спутниковых геодезических измерений (определений)	$Mt = \sqrt{(m_0^2 + m_1^2)}$	Закрепление отсутствует
н210У	-	-	496086.41	2261291.57	Метод спутниковых геодезических измерений (определений)	$Mt = \sqrt{(m_0^2 + m_1^2)}$	Закрепление отсутствует
н211У	-	-	496124.30	2261327.07	Метод спутниковых геодезических измерений (определений)	$Mt = \sqrt{(m_0^2 + m_1^2)}$	Закрепление отсутствует
н212У	-	-	496174.89	2261355.45	Метод спутниковых геодезических измерений (определений)	$Mt = \sqrt{(m_0^2 + m_1^2)}$	Закрепление отсутствует
н213У	-	-	496200.91	2261371.53	Метод спутниковых геодезических измерений (определений)	$Mt = \sqrt{(m_0^2 + m_1^2)}$	Закрепление отсутствует
н214У	-	-	496233.46	2261391.73	Метод спутниковых геодезических измерений (определений)	$Mt = \sqrt{(m_0^2 + m_1^2)}$	Закрепление отсутствует
н215У	-	-	496293.84	2261435.23	Метод спутниковых геодезических измерений (определений)	$Mt = \sqrt{(m_0^2 + m_1^2)}$	Закрепление отсутствует
н216У	-	-	496326.83	2261463.43	Метод спутниковых геодезических измерений (определений)	$Mt = \sqrt{(m_0^2 + m_1^2)}$	Закрепление отсутствует
н217У	-	-	496328.52	2261468.01	Метод спутниковых геодезических измерений (определений)	$Mt = \sqrt{(m_0^2 + m_1^2)}$	Закрепление отсутствует
н218У	-	-	496319.18	2261460.43	Метод спутниковых геодезических измерений (определений)	$Mt = \sqrt{(m_0^2 + m_1^2)}$	Закрепление отсутствует

1. Сведения о характерных точках границы уточняемого земельного участка с кадастровым номером 59:32:1120001:592 :

Система координат МСК-59, зона 2 **Зона № 2**

Обозначение характерных точек границ	Координаты, м				Метод определения координат	Формулы, примененные для расчета средней квадратической погрешности определения координат характерных точек границ (Mt), с подставленными в такие формулы значениями и итоговые (вычисленные) значения Mt, м	Описание закрепления точки
	содержатся в Едином государственном реестре недвижимости		определены в результате выполнения комплексных кадастровых работ				
	X	Y	X	Y			
1	2	3	4	5	6	7	8
н219У	-	-	496307.33	2261451.16	Метод спутниковых геодезических измерений (определений)	$Mt = \sqrt{(m_0^2 + m_1^2)}$	Закрепление отсутствует
н220У	-	-	496306.63	2261452.28	Метод спутниковых геодезических измерений (определений)	$Mt = \sqrt{(m_0^2 + m_1^2)}$	Закрепление отсутствует
н2У	-	-	496293.85	2261441.34	Метод спутниковых геодезических измерений (определений)	$Mt = \sqrt{(m_0^2 + m_1^2)}$	Закрепление отсутствует
н1У	-	-	496283.96	2261432.86	Метод спутниковых геодезических измерений (определений)	$Mt = \sqrt{(m_0^2 + m_1^2)}$	Закрепление отсутствует
40	-	-	496279.72	2261429.54	Метод спутниковых геодезических измерений (определений)	$Mt = \sqrt{(m_0^2 + m_1^2)}$	Закрепление отсутствует
39	-	-	496279.98	2261428.82	Метод спутниковых геодезических измерений (определений)	$Mt = \sqrt{(m_0^2 + m_1^2)}$	Закрепление отсутствует
38	-	-	496261.99	2261415.54	Метод спутниковых геодезических измерений (определений)	$Mt = \sqrt{(m_0^2 + m_1^2)}$	Закрепление отсутствует
н221У	-	-	496240.55	2261402.36	Метод спутниковых геодезических измерений (определений)	$Mt = \sqrt{(m_0^2 + m_1^2)}$	Закрепление отсутствует
н222У	-	-	496239.93	2261403.34	Метод спутниковых геодезических измерений (определений)	$Mt = \sqrt{(m_0^2 + m_1^2)}$	Закрепление отсутствует
н223У	-	-	496208.91	2261383.56	Метод спутниковых геодезических измерений (определений)	$Mt = \sqrt{(m_0^2 + m_1^2)}$	Закрепление отсутствует
47	-	-	496191.77	2261371.96	Метод спутниковых геодезических измерений (определений)	$Mt = \sqrt{(m_0^2 + m_1^2)}$	Закрепление отсутствует

1. Сведения о характерных точках границы уточняемого земельного участка с кадастровым номером 59:32:1120001:592 :

Система координат МСК-59, зона 2 **Зона № 2**

Обозначение характерных точек границ	Координаты, м				Метод определения координат	Формулы, примененные для расчета средней квадратической погрешности определения координат характерных точек границ (Mt), с подставленными в такие формулы значениями и итоговые (вычисленные) значения Mt, м	Описание закрепления точки
	содержатся в Едином государственном реестре недвижимости		определены в результате выполнения комплексных кадастровых работ				
	X	Y	X	Y			
1	2	3	4	5	6	7	8
55	-	-	496189.94	2261370.74	Метод спутниковых геодезических измерений (определений)	$Mt = \sqrt{(m_0^2 + m_1^2)}$	Закрепление отсутствует
54	-	-	496174.33	2261361.89	Метод спутниковых геодезических измерений (определений)	$Mt = \sqrt{(m_0^2 + m_1^2)}$	Закрепление отсутствует
н224У	-	-	496156.95	2261351.14	Метод спутниковых геодезических измерений (определений)	$Mt = \sqrt{(m_0^2 + m_1^2)}$	Закрепление отсутствует
н225У	-	-	496141.83	2261340.36	Метод спутниковых геодезических измерений (определений)	$Mt = \sqrt{(m_0^2 + m_1^2)}$	Закрепление отсутствует
н226У	-	-	496141.34	2261340.99	Метод спутниковых геодезических измерений (определений)	$Mt = \sqrt{(m_0^2 + m_1^2)}$	Закрепление отсутствует
н227У	-	-	496128.40	2261333.28	Метод спутниковых геодезических измерений (определений)	$Mt = \sqrt{(m_0^2 + m_1^2)}$	Закрепление отсутствует
н228У	-	-	496125.10	2261333.13	Метод спутниковых геодезических измерений (определений)	$Mt = \sqrt{(m_0^2 + m_1^2)}$	Закрепление отсутствует
н229У	-	-	496122.10	2261334.59	Метод спутниковых геодезических измерений (определений)	$Mt = \sqrt{(m_0^2 + m_1^2)}$	Закрепление отсутствует
н230У	-	-	496118.39	2261339.24	Метод спутниковых геодезических измерений (определений)	$Mt = \sqrt{(m_0^2 + m_1^2)}$	Закрепление отсутствует
н231У	-	-	496117.15	2261340.79	Метод спутниковых геодезических измерений (определений)	$Mt = \sqrt{(m_0^2 + m_1^2)}$	Закрепление отсутствует
66	-	-	496101.00	2261363.67	Метод спутниковых геодезических измерений (определений)	$Mt = \sqrt{(m_0^2 + m_1^2)}$	Закрепление отсутствует

1. Сведения о характерных точках границы уточняемого земельного участка с кадастровым номером 59:32:1120001:592 :

Система координат МСК-59, зона 2 **Зона № 2**

Обозначение характерных точек границ	Координаты, м				Метод определения координат	Формулы, примененные для расчета средней квадратической погрешности определения координат характерных точек границ (Mt), с подставленными в такие формулы значениями и итоговые (вычисленные) значения Mt, м	Описание закрепления точки
	содержатся в Едином государственном реестре недвижимости		определены в результате выполнения комплексных кадастровых работ				
	X	Y	X	Y			
1	2	3	4	5	6	7	8
н232У	-	-	496079.87	2261394.12	Метод спутниковых геодезических измерений (определений)	$Mt = \sqrt{(m_0^2 + m_1^2)}$	Закрепление отсутствует
н233У	-	-	496097.72	2261406.42	Метод спутниковых геодезических измерений (определений)	$Mt = \sqrt{(m_0^2 + m_1^2)}$	Закрепление отсутствует
н234У	-	-	496131.06	2261427.39	Метод спутниковых геодезических измерений (определений)	$Mt = \sqrt{(m_0^2 + m_1^2)}$	Закрепление отсутствует
н235У	-	-	496148.53	2261438.97	Метод спутниковых геодезических измерений (определений)	$Mt = \sqrt{(m_0^2 + m_1^2)}$	Закрепление отсутствует
н236У	-	-	496155.49	2261444.40	Метод спутниковых геодезических измерений (определений)	$Mt = \sqrt{(m_0^2 + m_1^2)}$	Закрепление отсутствует
н237У	-	-	496161.64	2261448.87	Метод спутниковых геодезических измерений (определений)	$Mt = \sqrt{(m_0^2 + m_1^2)}$	Закрепление отсутствует
н238У	-	-	496159.34	2261451.84	Метод спутниковых геодезических измерений (определений)	$Mt = \sqrt{(m_0^2 + m_1^2)}$	Закрепление отсутствует
н239У	-	-	496144.59	2261442.78	Метод спутниковых геодезических измерений (определений)	$Mt = \sqrt{(m_0^2 + m_1^2)}$	Закрепление отсутствует
н240У	-	-	496127.82	2261432.47	Метод спутниковых геодезических измерений (определений)	$Mt = \sqrt{(m_0^2 + m_1^2)}$	Закрепление отсутствует
н26У	-	-	496110.71	2261421.29	Метод спутниковых геодезических измерений (определений)	$Mt = \sqrt{(m_0^2 + m_1^2)}$	Закрепление отсутствует
н25У	-	-	496095.07	2261410.81	Метод спутниковых геодезических измерений (определений)	$Mt = \sqrt{(m_0^2 + m_1^2)}$	Закрепление отсутствует

1. Сведения о характерных точках границы уточняемого земельного участка с кадастровым номером 59:32:1120001:592 :

Система координат МСК-59, зона 2 **Зона № 2**

Обозначение характерных точек границ	Координаты, м				Метод определения координат	Формулы, примененные для расчета средней квадратической погрешности определения координат характерных точек границ (Mt), с подставленными в такие формулы значениями и итоговые (вычисленные) значения Mt, м	Описание закрепления точки
	содержатся в Едином государственном реестре недвижимости		определены в результате выполнения комплексных кадастровых работ				
	X	Y	X	Y			
1	2	3	4	5	6	7	8
н241У	-	-	496079.73	2261400.52	Метод спутниковых геодезических измерений (определений)	$Mt = \sqrt{(m_0^2 + m_1^2)}$	Закрепление отсутствует
н242У	-	-	496077.54	2261400.32	Метод спутниковых геодезических измерений (определений)	$Mt = \sqrt{(m_0^2 + m_1^2)}$	Закрепление отсутствует
н243У	-	-	496075.54	2261401.08	Метод спутниковых геодезических измерений (определений)	$Mt = \sqrt{(m_0^2 + m_1^2)}$	Закрепление отсутствует
н244У	-	-	496054.60	2261432.49	Метод спутниковых геодезических измерений (определений)	$Mt = \sqrt{(m_0^2 + m_1^2)}$	Закрепление отсутствует
н27У	-	-	496071.75	2261444.61	Метод спутниковых геодезических измерений (определений)	$Mt = \sqrt{(m_0^2 + m_1^2)}$	Закрепление отсутствует
81	-	-	496088.15	2261455.13	Метод спутниковых геодезических измерений (определений)	$Mt = \sqrt{(m_0^2 + m_1^2)}$	Закрепление отсутствует
80	-	-	496105.30	2261467.11	Метод спутниковых геодезических измерений (определений)	$Mt = \sqrt{(m_0^2 + m_1^2)}$	Закрепление отсутствует
н245У	-	-	496121.00	2261477.58	Метод спутниковых геодезических измерений (определений)	$Mt = \sqrt{(m_0^2 + m_1^2)}$	Закрепление отсутствует
н246У	-	-	496133.21	2261485.73	Метод спутниковых геодезических измерений (определений)	$Mt = \sqrt{(m_0^2 + m_1^2)}$	Закрепление отсутствует
н247У	-	-	496144.02	2261492.96	Метод спутниковых геодезических измерений (определений)	$Mt = \sqrt{(m_0^2 + m_1^2)}$	Закрепление отсутствует
86	-	-	496162.34	2261505.22	Метод спутниковых геодезических измерений (определений)	$Mt = \sqrt{(m_0^2 + m_1^2)}$	Закрепление отсутствует

1. Сведения о характерных точках границы уточняемого земельного участка с кадастровым номером 59:32:1120001:592 :

Система координат МСК-59, зона 2 **Зона № 2**

Обозначение характерных точек границ	Координаты, м				Метод определения координат	Формулы, примененные для расчета средней квадратической погрешности определения координат характерных точек границ (Mt), с подставленными в такие формулы значениями и итоговые (вычисленные) значения Mt, м	Описание закрепления точки
	содержатся в Едином государственном реестре недвижимости		определены в результате выполнения комплексных кадастровых работ				
	X	Y	X	Y			
1	2	3	4	5	6	7	8
85	-	-	496177.00	2261515.16	Метод спутниковых геодезических измерений (определений)	$Mt = \sqrt{(m_0^2 + m_1^2)}$	Закрепление отсутствует
н17У	-	-	496194.45	2261527.30	Метод спутниковых геодезических измерений (определений)	$Mt = \sqrt{(m_0^2 + m_1^2)}$	Закрепление отсутствует
н248У	-	-	496212.54	2261539.07	Метод спутниковых геодезических измерений (определений)	$Mt = \sqrt{(m_0^2 + m_1^2)}$	Закрепление отсутствует
н249У	-	-	496239.83	2261559.27	Метод спутниковых геодезических измерений (определений)	$Mt = \sqrt{(m_0^2 + m_1^2)}$	Закрепление отсутствует
н250У	-	-	496248.06	2261564.12	Метод спутниковых геодезических измерений (определений)	$Mt = \sqrt{(m_0^2 + m_1^2)}$	Закрепление отсутствует
н251У	-	-	496252.76	2261553.73	Метод спутниковых геодезических измерений (определений)	$Mt = \sqrt{(m_0^2 + m_1^2)}$	Закрепление отсутствует
н252У	-	-	496253.96	2261535.75	Метод спутниковых геодезических измерений (определений)	$Mt = \sqrt{(m_0^2 + m_1^2)}$	Закрепление отсутствует
н253У	-	-	496251.64	2261523.43	Метод спутниковых геодезических измерений (определений)	$Mt = \sqrt{(m_0^2 + m_1^2)}$	Закрепление отсутствует
н254У	-	-	496254.65	2261521.55	Метод спутниковых геодезических измерений (определений)	$Mt = \sqrt{(m_0^2 + m_1^2)}$	Закрепление отсутствует
н255У	-	-	496264.11	2261530.41	Метод спутниковых геодезических измерений (определений)	$Mt = \sqrt{(m_0^2 + m_1^2)}$	Закрепление отсутствует
н256У	-	-	496262.10	2261532.91	Метод спутниковых геодезических измерений (определений)	$Mt = \sqrt{(m_0^2 + m_1^2)}$	Закрепление отсутствует

1. Сведения о характерных точках границы уточняемого земельного участка с кадастровым номером 59:32:1120001:592 :

Система координат МСК-59, зона 2 **Зона № 2**

Обозначение характерных точек границ	Координаты, м				Метод определения координат	Формулы, примененные для расчета средней квадратической погрешности определения координат характерных точек границ (Mt), с подставленными в такие формулы значениями и итоговые (вычисленные) значения Mt, м	Описание закрепления точки
	содержатся в Едином государственном реестре недвижимости		определены в результате выполнения комплексных кадастровых работ				
	X	Y	X	Y			
1	2	3	4	5	6	7	8
н257У	-	-	496256.86	2261540.10	Метод спутниковых геодезических измерений (определений)	$Mt = \sqrt{(m_0^2 + m_1^2)}$	Закрепление отсутствует
н258У	-	-	496257.48	2261558.59	Метод спутниковых геодезических измерений (определений)	$Mt = \sqrt{(m_0^2 + m_1^2)}$	Закрепление отсутствует
н259У	-	-	496252.48	2261569.46	Метод спутниковых геодезических измерений (определений)	$Mt = \sqrt{(m_0^2 + m_1^2)}$	Закрепление отсутствует
н260У	-	-	496250.46	2261577.22	Метод спутниковых геодезических измерений (определений)	$Mt = \sqrt{(m_0^2 + m_1^2)}$	Закрепление отсутствует
н261У	-	-	496236.11	2261592.25	Метод спутниковых геодезических измерений (определений)	$Mt = \sqrt{(m_0^2 + m_1^2)}$	Закрепление отсутствует
н262У	-	-	496226.71	2261605.13	Метод спутниковых геодезических измерений (определений)	$Mt = \sqrt{(m_0^2 + m_1^2)}$	Закрепление отсутствует
н263У	-	-	496191.22	2261658.47	Метод спутниковых геодезических измерений (определений)	$Mt = \sqrt{(m_0^2 + m_1^2)}$	Закрепление отсутствует
н264У	-	-	496177.26	2261680.28	Метод спутниковых геодезических измерений (определений)	$Mt = \sqrt{(m_0^2 + m_1^2)}$	Закрепление отсутствует
н265У	-	-	496146.79	2261728.36	Метод спутниковых геодезических измерений (определений)	$Mt = \sqrt{(m_0^2 + m_1^2)}$	Закрепление отсутствует
н266У	-	-	496133.62	2261723.84	Метод спутниковых геодезических измерений (определений)	$Mt = \sqrt{(m_0^2 + m_1^2)}$	Закрепление отсутствует
н267У	-	-	496117.33	2261717.46	Метод спутниковых геодезических измерений (определений)	$Mt = \sqrt{(m_0^2 + m_1^2)}$	Закрепление отсутствует

1. Сведения о характерных точках границы уточняемого земельного участка с кадастровым номером 59:32:1120001:592 :

Система координат МСК-59, зона 2 **Зона № 2**

Обозначение характерных точек границ	Координаты, м				Метод определения координат	Формулы, примененные для расчета средней квадратической погрешности определения координат характерных точек границ (Mt), с подставленными в такие формулы значениями и итоговые (вычисленные) значения Mt, м	Описание закрепления точки
	содержатся в Едином государственном реестре недвижимости		определены в результате выполнения комплексных кадастровых работ				
	X	Y	X	Y			
1	2	3	4	5	6	7	8
н268У	-	-	496112.68	2261716.35	Метод спутниковых геодезических измерений (определений)	$Mt = \sqrt{(m_0^2 + m_1^2)}$	Закрепление отсутствует
н269У	-	-	496114.51	2261711.76	Метод спутниковых геодезических измерений (определений)	$Mt = \sqrt{(m_0^2 + m_1^2)}$	Закрепление отсутствует
н270У	-	-	496117.67	2261705.29	Метод спутниковых геодезических измерений (определений)	$Mt = \sqrt{(m_0^2 + m_1^2)}$	Закрепление отсутствует
н70У	-	-	496079.59	2261680.40	Метод спутниковых геодезических измерений (определений)	$Mt = \sqrt{(m_0^2 + m_1^2)}$	Закрепление отсутствует
н69У	-	-	496056.57	2261664.19	Метод спутниковых геодезических измерений (определений)	$Mt = \sqrt{(m_0^2 + m_1^2)}$	Закрепление отсутствует
н271У	-	-	496037.12	2261648.63	Метод спутниковых геодезических измерений (определений)	$Mt = \sqrt{(m_0^2 + m_1^2)}$	Закрепление отсутствует
н272У	-	-	496025.28	2261641.37	Метод спутниковых геодезических измерений (определений)	$Mt = \sqrt{(m_0^2 + m_1^2)}$	Закрепление отсутствует
н273У	-	-	496015.03	2261633.91	Метод спутниковых геодезических измерений (определений)	$Mt = \sqrt{(m_0^2 + m_1^2)}$	Закрепление отсутствует
н274У	-	-	496014.67	2261634.39	Метод спутниковых геодезических измерений (определений)	$Mt = \sqrt{(m_0^2 + m_1^2)}$	Закрепление отсутствует
н275У	-	-	496013.66	2261633.71	Метод спутниковых геодезических измерений (определений)	$Mt = \sqrt{(m_0^2 + m_1^2)}$	Закрепление отсутствует
н276У	-	-	496014.14	2261633.00	Метод спутниковых геодезических измерений (определений)	$Mt = \sqrt{(m_0^2 + m_1^2)}$	Закрепление отсутствует

1. Сведения о характерных точках границы уточняемого земельного участка с кадастровым номером 59:32:1120001:592 :

Система координат МСК-59, зона 2 **Зона № 2**

Обозначение характерных точек границ	Координаты, м				Метод определения координат	Формулы, примененные для расчета средней квадратической погрешности определения координат характерных точек границ (Mt), с подставленными в такие формулы значениями и итоговые (вычисленные) значения Mt, м	Описание закрепления точки
	содержатся в Едином государственном реестре недвижимости		определены в результате выполнения комплексных кадастровых работ				
	X	Y	X	Y			
1	2	3	4	5	6	7	8
312	-	-	496012.77	2261631.82	Метод спутниковых геодезических измерений (определений)	$Mt = \sqrt{(m_0^2 + m_1^2)}$	Закрепление отсутствует
308	-	-	495992.91	2261617.98	Метод спутниковых геодезических измерений (определений)	$Mt = \sqrt{(m_0^2 + m_1^2)}$	Закрепление отсутствует
311	-	-	495970.90	2261604.36	Метод спутниковых геодезических измерений (определений)	$Mt = \sqrt{(m_0^2 + m_1^2)}$	Закрепление отсутствует
162	-	-	495949.95	2261590.11	Метод спутниковых геодезических измерений (определений)	$Mt = \sqrt{(m_0^2 + m_1^2)}$	Закрепление отсутствует
н277У	-	-	495931.41	2261576.89	Метод спутниковых геодезических измерений (определений)	$Mt = \sqrt{(m_0^2 + m_1^2)}$	Закрепление отсутствует
н278У	-	-	495908.08	2261589.54	Метод спутниковых геодезических измерений (определений)	$Mt = \sqrt{(m_0^2 + m_1^2)}$	Закрепление отсутствует
н279У	-	-	495903.98	2261595.01	Метод спутниковых геодезических измерений (определений)	$Mt = \sqrt{(m_0^2 + m_1^2)}$	Закрепление отсутствует
н280У	-	-	495901.75	2261599.25	Метод спутниковых геодезических измерений (определений)	$Mt = \sqrt{(m_0^2 + m_1^2)}$	Закрепление отсутствует
н281У	-	-	495892.90	2261608.91	Метод спутниковых геодезических измерений (определений)	$Mt = \sqrt{(m_0^2 + m_1^2)}$	Закрепление отсутствует
н282У	-	-	495881.07	2261595.33	Метод спутниковых геодезических измерений (определений)	$Mt = \sqrt{(m_0^2 + m_1^2)}$	Закрепление отсутствует
н283У	-	-	495879.40	2261589.73	Метод спутниковых геодезических измерений (определений)	$Mt = \sqrt{(m_0^2 + m_1^2)}$	Закрепление отсутствует

1. Сведения о характерных точках границы уточняемого земельного участка с кадастровым номером 59:32:1120001:592 :

Система координат МСК-59, зона 2 **Зона № 2**

Обозначение характерных точек границ	Координаты, м				Метод определения координат	Формулы, примененные для расчета средней квадратической погрешности определения координат характерных точек границ (Mt), с подставленными в такие формулы значениями и итоговые (вычисленные) значения Mt, м	Описание закрепления точки
	содержатся в Едином государственном реестре недвижимости		определены в результате выполнения комплексных кадастровых работ				
	X	Y	X	Y			
1	2	3	4	5	6	7	8
н284У	-	-	495854.11	2261562.23	Метод спутниковых геодезических измерений (определений)	$Mt = \sqrt{(m_0^2 + m_1^2)}$	Закрепление отсутствует
н285У	-	-	495845.19	2261553.32	Метод спутниковых геодезических измерений (определений)	$Mt = \sqrt{(m_0^2 + m_1^2)}$	Закрепление отсутствует
н286У	-	-	495849.22	2261548.87	Метод спутниковых геодезических измерений (определений)	$Mt = \sqrt{(m_0^2 + m_1^2)}$	Закрепление отсутствует
н287У	-	-	495877.20	2261581.06	Метод спутниковых геодезических измерений (определений)	$Mt = \sqrt{(m_0^2 + m_1^2)}$	Закрепление отсутствует
н288У	-	-	495882.16	2261586.37	Метод спутниковых геодезических измерений (определений)	$Mt = \sqrt{(m_0^2 + m_1^2)}$	Закрепление отсутствует
н289У	-	-	495885.90	2261588.09	Метод спутниковых геодезических измерений (определений)	$Mt = \sqrt{(m_0^2 + m_1^2)}$	Закрепление отсутствует
н86У	-	-	495923.13	2261569.07	Метод спутниковых геодезических измерений (определений)	$Mt = \sqrt{(m_0^2 + m_1^2)}$	Закрепление отсутствует
н85У	-	-	495948.00	2261556.24	Метод спутниковых геодезических измерений (определений)	$Mt = \sqrt{(m_0^2 + m_1^2)}$	Закрепление отсутствует
н84У	-	-	495961.70	2261546.37	Метод спутниковых геодезических измерений (определений)	$Mt = \sqrt{(m_0^2 + m_1^2)}$	Закрепление отсутствует
н83У	-	-	495944.07	2261534.27	Метод спутниковых геодезических измерений (определений)	$Mt = \sqrt{(m_0^2 + m_1^2)}$	Закрепление отсутствует
н82У	-	-	495934.16	2261527.62	Метод спутниковых геодезических измерений (определений)	$Mt = \sqrt{(m_0^2 + m_1^2)}$	Закрепление отсутствует

1. Сведения о характерных точках границы уточняемого земельного участка с кадастровым номером 59:32:1120001:592 :

Система координат МСК-59, зона 2 **Зона № 2**

Обозначение характерных точек границ	Координаты, м				Метод определения координат	Формулы, примененные для расчета средней квадратической погрешности определения координат характерных точек границ (Mt), с подставленными в такие формулы значениями и итоговые (вычисленные) значения Mt, м	Описание закрепления точки
	содержатся в Едином государственном реестре недвижимости		определены в результате выполнения комплексных кадастровых работ				
	X	Y	X	Y			
1	2	3	4	5	6	7	8
н290У	-	-	495917.77	2261515.65	Метод спутниковых геодезических измерений (определений)	$Mt = \sqrt{(m_0^2 + m_1^2)}$	Закрепление отсутствует
285	-	-	495901.63	2261503.88	Метод спутниковых геодезических измерений (определений)	$Mt = \sqrt{(m_0^2 + m_1^2)}$	Закрепление отсутствует
289	-	-	495886.39	2261492.43	Метод спутниковых геодезических измерений (определений)	$Mt = \sqrt{(m_0^2 + m_1^2)}$	Закрепление отсутствует
н127У	-	-	495868.12	2261481.26	Метод спутниковых геодезических измерений (определений)	$Mt = \sqrt{(m_0^2 + m_1^2)}$	Закрепление отсутствует
н126У	-	-	495868.56	2261480.53	Метод спутниковых геодезических измерений (определений)	$Mt = \sqrt{(m_0^2 + m_1^2)}$	Закрепление отсутствует
н125У	-	-	495851.45	2261468.04	Метод спутниковых геодезических измерений (определений)	$Mt = \sqrt{(m_0^2 + m_1^2)}$	Закрепление отсутствует
н291У	-	-	495834.65	2261456.73	Метод спутниковых геодезических измерений (определений)	$Mt = \sqrt{(m_0^2 + m_1^2)}$	Закрепление отсутствует
н89У	-	-	495817.93	2261446.07	Метод спутниковых геодезических измерений (определений)	$Mt = \sqrt{(m_0^2 + m_1^2)}$	Закрепление отсутствует
н88У	-	-	495800.38	2261434.11	Метод спутниковых геодезических измерений (определений)	$Mt = \sqrt{(m_0^2 + m_1^2)}$	Закрепление отсутствует
н99У	-	-	495791.64	2261427.71	Метод спутниковых геодезических измерений (определений)	$Mt = \sqrt{(m_0^2 + m_1^2)}$	Закрепление отсутствует
н98У	-	-	495774.00	2261415.29	Метод спутниковых геодезических измерений (определений)	$Mt = \sqrt{(m_0^2 + m_1^2)}$	Закрепление отсутствует

1. Сведения о характерных точках границы уточняемого земельного участка с кадастровым номером 59:32:1120001:592 :

Система координат МСК-59, зона 2 **Зона № 2**

Обозначение характерных точек границ	Координаты, м				Метод определения координат	Формулы, примененные для расчета средней квадратической погрешности определения координат характерных точек границ (Mt), с подставленными в такие формулы значениями и итоговые (вычисленные) значения Mt, м	Описание закрепления точки
	содержатся в Едином государственном реестре недвижимости		определены в результате выполнения комплексных кадастровых работ				
	X	Y	X	Y			
1	2	3	4	5	6	7	8
н97У	-	-	495757.66	2261404.69	Метод спутниковых геодезических измерений (определений)	$Mt = \sqrt{(m_0^2 + m_1^2)}$	Закрепление отсутствует
н96У	-	-	495750.28	2261399.84	Метод спутниковых геодезических измерений (определений)	$Mt = \sqrt{(m_0^2 + m_1^2)}$	Закрепление отсутствует
н106У	-	-	495743.65	2261393.69	Метод спутниковых геодезических измерений (определений)	$Mt = \sqrt{(m_0^2 + m_1^2)}$	Закрепление отсутствует
н292У	-	-	495748.51	2261378.47	Метод спутниковых геодезических измерений (определений)	$Mt = \sqrt{(m_0^2 + m_1^2)}$	Закрепление отсутствует
н293У	-	-	495769.80	2261358.60	Метод спутниковых геодезических измерений (определений)	$Mt = \sqrt{(m_0^2 + m_1^2)}$	Закрепление отсутствует
н294У	-	-	495776.52	2261346.74	Метод спутниковых геодезических измерений (определений)	$Mt = \sqrt{(m_0^2 + m_1^2)}$	Закрепление отсутствует
н295У	-	-	495798.31	2261320.38	Метод спутниковых геодезических измерений (определений)	$Mt = \sqrt{(m_0^2 + m_1^2)}$	Закрепление отсутствует
н296У	-	-	495805.63	2261316.84	Метод спутниковых геодезических измерений (определений)	$Mt = \sqrt{(m_0^2 + m_1^2)}$	Закрепление отсутствует
н297У	-	-	495830.26	2261292.59	Метод спутниковых геодезических измерений (определений)	$Mt = \sqrt{(m_0^2 + m_1^2)}$	Закрепление отсутствует
н298У	-	-	495842.47	2261276.60	Метод спутниковых геодезических измерений (определений)	$Mt = \sqrt{(m_0^2 + m_1^2)}$	Закрепление отсутствует
н299У	-	-	495842.72	2261273.44	Метод спутниковых геодезических измерений (определений)	$Mt = \sqrt{(m_0^2 + m_1^2)}$	Закрепление отсутствует

1. Сведения о характерных точках границы уточняемого земельного участка с кадастровым номером 59:32:1120001:592 :

Система координат МСК-59, зона 2 **Зона № 2**

Обозначение характерных точек границ	Координаты, м				Метод определения координат	Формулы, примененные для расчета средней квадратической погрешности определения координат характерных точек границ (Mt), с подставленными в такие формулы значениями и итоговые (вычисленные) значения Mt, м	Описание закрепления точки
	содержатся в Едином государственном реестре недвижимости		определены в результате выполнения комплексных кадастровых работ				
	X	Y	X	Y			
1	2	3	4	5	6	7	8
н300У	-	-	495840.89	2261269.94	Метод спутниковых геодезических измерений (определений)	$Mt = \sqrt{(m_0^2 + m_1^2)}$	Закрепление отсутствует
н301У	-	-	495837.30	2261266.35	Метод спутниковых геодезических измерений (определений)	$Mt = \sqrt{(m_0^2 + m_1^2)}$	Закрепление отсутствует
н302У	-	-	495831.18	2261263.09	Метод спутниковых геодезических измерений (определений)	$Mt = \sqrt{(m_0^2 + m_1^2)}$	Закрепление отсутствует
н303У	-	-	495804.81	2261250.83	Метод спутниковых геодезических измерений (определений)	$Mt = \sqrt{(m_0^2 + m_1^2)}$	Закрепление отсутствует
209	-	-	495798.45	2261248.37	Метод спутниковых геодезических измерений (определений)	$Mt = \sqrt{(m_0^2 + m_1^2)}$	Закрепление отсутствует
207	-	-	495789.95	2261246.72	Метод спутниковых геодезических измерений (определений)	$Mt = \sqrt{(m_0^2 + m_1^2)}$	Закрепление отсутствует
н304У	-	-	495785.08	2261247.42	Метод спутниковых геодезических измерений (определений)	$Mt = \sqrt{(m_0^2 + m_1^2)}$	Закрепление отсутствует
н305У	-	-	495782.72	2261248.33	Метод спутниковых геодезических измерений (определений)	$Mt = \sqrt{(m_0^2 + m_1^2)}$	Закрепление отсутствует
н176У	-	-	495780.40	2261250.04	Метод спутниковых геодезических измерений (определений)	$Mt = \sqrt{(m_0^2 + m_1^2)}$	Закрепление отсутствует
н184У	-	-	495775.27	2261254.38	Метод спутниковых геодезических измерений (определений)	$Mt = \sqrt{(m_0^2 + m_1^2)}$	Закрепление отсутствует
н183У	-	-	495773.93	2261254.67	Метод спутниковых геодезических измерений (определений)	$Mt = \sqrt{(m_0^2 + m_1^2)}$	Закрепление отсутствует

1. Сведения о характерных точках границы уточняемого земельного участка с кадастровым номером 59:32:1120001:592 :

Система координат МСК-59, зона 2 **Зона № 2**

Обозначение характерных точек границ	Координаты, м				Метод определения координат	Формулы, примененные для расчета средней квадратической погрешности определения координат характерных точек границ (Mt), с подставленными в такие формулы значениями и итоговые (вычисленные) значения Mt, м	Описание закрепления точки
	содержатся в Едином государственном реестре недвижимости		определены в результате выполнения комплексных кадастровых работ				
	X	Y	X	Y			
1	2	3	4	5	6	7	8
н182У	-	-	495760.55	2261266.17	Метод спутниковых геодезических измерений (определений)	$Mt = \sqrt{(m_0^2 + m_1^2)}$	Закрепление отсутствует
н306У	-	-	495745.12	2261280.23	Метод спутниковых геодезических измерений (определений)	$Mt = \sqrt{(m_0^2 + m_1^2)}$	Закрепление отсутствует
н134У	-	-	495731.56	2261297.43	Метод спутниковых геодезических измерений (определений)	$Mt = \sqrt{(m_0^2 + m_1^2)}$	Закрепление отсутствует
н146У	-	-	495715.99	2261314.57	Метод спутниковых геодезических измерений (определений)	$Mt = \sqrt{(m_0^2 + m_1^2)}$	Закрепление отсутствует
н307У	-	-	495712.84	2261317.54	Метод спутниковых геодезических измерений (определений)	$Mt = \sqrt{(m_0^2 + m_1^2)}$	Закрепление отсутствует
н308У	-	-	495708.88	2261313.36	Метод спутниковых геодезических измерений (определений)	$Mt = \sqrt{(m_0^2 + m_1^2)}$	Закрепление отсутствует
н151У	-	-	495712.86	2261309.44	Метод спутниковых геодезических измерений (определений)	$Mt = \sqrt{(m_0^2 + m_1^2)}$	Закрепление отсутствует
н150У	-	-	495717.79	2261305.19	Метод спутниковых геодезических измерений (определений)	$Mt = \sqrt{(m_0^2 + m_1^2)}$	Закрепление отсутствует
н149У	-	-	495730.56	2261291.41	Метод спутниковых геодезических измерений (определений)	$Mt = \sqrt{(m_0^2 + m_1^2)}$	Закрепление отсутствует
н148У	-	-	495729.15	2261289.86	Метод спутниковых геодезических измерений (определений)	$Mt = \sqrt{(m_0^2 + m_1^2)}$	Закрепление отсутствует
н309У	-	-	495740.64	2261277.95	Метод спутниковых геодезических измерений (определений)	$Mt = \sqrt{(m_0^2 + m_1^2)}$	Закрепление отсутствует

1. Сведения о характерных точках границы уточняемого земельного участка с кадастровым номером 59:32:1120001:592 :

Система координат МСК-59, зона 2 **Зона № 2**

Обозначение характерных точек границ	Координаты, м				Метод определения координат	Формулы, примененные для расчета средней квадратической погрешности определения координат характерных точек границ (Mt), с подставленными в такие формулы значениями и итоговые (вычисленные) значения Mt, м	Описание закрепления точки
	содержатся в Едином государственном реестре недвижимости		определены в результате выполнения комплексных кадастровых работ				
	X	Y	X	Y			
1	2	3	4	5	6	7	8
н310У	-	-	495747.67	2261269.89	Метод спутниковых геодезических измерений (определений)	$Mt = \sqrt{(m_0^2 + m_1^2)}$	Закрепление отсутствует
н311У	-	-	495752.14	2261265.34	Метод спутниковых геодезических измерений (определений)	$Mt = \sqrt{(m_0^2 + m_1^2)}$	Закрепление отсутствует
н312У	-	-	495767.79	2261251.66	Метод спутниковых геодезических измерений (определений)	$Mt = \sqrt{(m_0^2 + m_1^2)}$	Закрепление отсутствует
н313У	-	-	495771.72	2261248.21	Метод спутниковых геодезических измерений (определений)	$Mt = \sqrt{(m_0^2 + m_1^2)}$	Закрепление отсутствует
н314У	-	-	495778.22	2261244.77	Метод спутниковых геодезических измерений (определений)	$Mt = \sqrt{(m_0^2 + m_1^2)}$	Закрепление отсутствует
н315У	-	-	495786.63	2261243.16	Метод спутниковых геодезических измерений (определений)	$Mt = \sqrt{(m_0^2 + m_1^2)}$	Закрепление отсутствует
н316У	-	-	495790.55	2261243.84	Метод спутниковых геодезических измерений (определений)	$Mt = \sqrt{(m_0^2 + m_1^2)}$	Закрепление отсутствует
н317У	-	-	495797.95	2261244.64	Метод спутниковых геодезических измерений (определений)	$Mt = \sqrt{(m_0^2 + m_1^2)}$	Закрепление отсутствует
н318У	-	-	495828.61	2261257.10	Метод спутниковых геодезических измерений (определений)	$Mt = \sqrt{(m_0^2 + m_1^2)}$	Закрепление отсутствует
н319У	-	-	495835.95	2261261.07	Метод спутниковых геодезических измерений (определений)	$Mt = \sqrt{(m_0^2 + m_1^2)}$	Закрепление отсутствует
н320У	-	-	495845.88	2261266.75	Метод спутниковых геодезических измерений (определений)	$Mt = \sqrt{(m_0^2 + m_1^2)}$	Закрепление отсутствует

1. Сведения о характерных точках границы уточняемого земельного участка с кадастровым номером 59:32:1120001:592 :

Система координат МСК-59, зона 2 **Зона № 2**

Обозначение характерных точек границ	Координаты, м				Метод определения координат	Формулы, примененные для расчета средней квадратической погрешности определения координат характерных точек границ (Mt), с подставленными в такие формулы значениями и итоговые (вычисленные) значения Mt, м	Описание закрепления точки
	содержатся в Едином государственном реестре недвижимости		определены в результате выполнения комплексных кадастровых работ				
	X	Y	X	Y			
1	2	3	4	5	6	7	8
н321У	-	-	495851.05	2261268.84	Метод спутниковых геодезических измерений (определений)	$Mt = \sqrt{(m_0^2 + m_1^2)}$	Закрепление отсутствует
н322У	-	-	495868.90	2261253.54	Метод спутниковых геодезических измерений (определений)	$Mt = \sqrt{(m_0^2 + m_1^2)}$	Закрепление отсутствует
н323У	-	-	495878.30	2261254.58	Метод спутниковых геодезических измерений (определений)	$Mt = \sqrt{(m_0^2 + m_1^2)}$	Закрепление отсутствует
н324У	-	-	495893.12	2261238.12	Метод спутниковых геодезических измерений (определений)	$Mt = \sqrt{(m_0^2 + m_1^2)}$	Закрепление отсутствует
н185У	-	-	495909.59	2261213.71	Метод спутниковых геодезических измерений (определений)	$Mt = \sqrt{(m_0^2 + m_1^2)}$	Закрепление отсутствует
Внутренний контур						-	
н325У	-	-	495811.03	2261380.88	Метод спутниковых геодезических измерений (определений)	$Mt = \sqrt{(m_0^2 + m_1^2)}$	Закрепление отсутствует
н171У	-	-	495811.36	2261380.36	Метод спутниковых геодезических измерений (определений)	$Mt = \sqrt{(m_0^2 + m_1^2)}$	Закрепление отсутствует
н170У	-	-	495828.60	2261391.33	Метод спутниковых геодезических измерений (определений)	$Mt = \sqrt{(m_0^2 + m_1^2)}$	Закрепление отсутствует
204	-	-	495828.48	2261392.33	Метод спутниковых геодезических измерений (определений)	$Mt = \sqrt{(m_0^2 + m_1^2)}$	Закрепление отсутствует
203	-	-	495844.45	2261403.54	Метод спутниковых геодезических измерений (определений)	$Mt = \sqrt{(m_0^2 + m_1^2)}$	Закрепление отсутствует

1. Сведения о характерных точках границы уточняемого земельного участка с кадастровым номером 59:32:1120001:592 :

Система координат МСК-59, зона 2 **Зона № 2**

Обозначение характерных точек границ	Координаты, м				Метод определения координат	Формулы, примененные для расчета средней квадратической погрешности определения координат характерных точек границ (Mt), с подставленными в такие формулы значениями и итоговые (вычисленные) значения Mt, м	Описание закрепления точки
	содержатся в Едином государственном реестре недвижимости		определены в результате выполнения комплексных кадастровых работ				
	X	Y	X	Y			
1	2	3	4	5	6	7	8
н326У	-	-	495845.02	2261404.12	Метод спутниковых геодезических измерений (определений)	$Mt = \sqrt{(m_0^2 + m_1^2)}$	Закрепление отсутствует
н327У	-	-	495862.06	2261415.05	Метод спутниковых геодезических измерений (определений)	$Mt = \sqrt{(m_0^2 + m_1^2)}$	Закрепление отсутствует
223	-	-	495879.86	2261426.75	Метод спутниковых геодезических измерений (определений)	$Mt = \sqrt{(m_0^2 + m_1^2)}$	Закрепление отсутствует
н328У	-	-	495895.95	2261438.41	Метод спутниковых геодезических измерений (определений)	$Mt = \sqrt{(m_0^2 + m_1^2)}$	Закрепление отсутствует
227	-	-	495912.49	2261449.26	Метод спутниковых геодезических измерений (определений)	$Mt = \sqrt{(m_0^2 + m_1^2)}$	Закрепление отсутствует
н329У	-	-	495930.58	2261460.40	Метод спутниковых геодезических измерений (определений)	$Mt = \sqrt{(m_0^2 + m_1^2)}$	Закрепление отсутствует
н330У	-	-	495947.78	2261471.52	Метод спутниковых геодезических измерений (определений)	$Mt = \sqrt{(m_0^2 + m_1^2)}$	Закрепление отсутствует
н331У	-	-	495964.38	2261483.24	Метод спутниковых геодезических измерений (определений)	$Mt = \sqrt{(m_0^2 + m_1^2)}$	Закрепление отсутствует
238	-	-	495981.28	2261495.08	Метод спутниковых геодезических измерений (определений)	$Mt = \sqrt{(m_0^2 + m_1^2)}$	Закрепление отсутствует
н332У	-	-	495997.34	2261505.31	Метод спутниковых геодезических измерений (определений)	$Mt = \sqrt{(m_0^2 + m_1^2)}$	Закрепление отсутствует
н333У	-	-	496016.21	2261478.39	Метод спутниковых геодезических измерений (определений)	$Mt = \sqrt{(m_0^2 + m_1^2)}$	Закрепление отсутствует

1. Сведения о характерных точках границы уточняемого земельного участка с кадастровым номером 59:32:1120001:592 :

Система координат МСК-59, зона 2 **Зона № 2**

Обозначение характерных точек границ	Координаты, м				Метод определения координат	Формулы, примененные для расчета средней квадратической погрешности определения координат характерных точек границ (Mt), с подставленными в такие формулы значениями и итоговые (вычисленные) значения Mt, м	Описание закрепления точки
	содержатся в Едином государственном реестре недвижимости		определены в результате выполнения комплексных кадастровых работ				
	X	Y	X	Y			
1	2	3	4	5	6	7	8
236	-	-	496019.09	2261473.79	Метод спутниковых геодезических измерений (определений)	$Mt = \sqrt{(m_0^2 + m_1^2)}$	Закрепление отсутствует
н334У	-	-	496016.04	2261470.38	Метод спутниковых геодезических измерений (определений)	$Mt = \sqrt{(m_0^2 + m_1^2)}$	Закрепление отсутствует
н335У	-	-	496003.33	2261461.24	Метод спутниковых геодезических измерений (определений)	$Mt = \sqrt{(m_0^2 + m_1^2)}$	Закрепление отсутствует
н336У	-	-	495986.97	2261449.88	Метод спутниковых геодезических измерений (определений)	$Mt = \sqrt{(m_0^2 + m_1^2)}$	Закрепление отсутствует
н337У	-	-	495969.55	2261438.63	Метод спутниковых геодезических измерений (определений)	$Mt = \sqrt{(m_0^2 + m_1^2)}$	Закрепление отсутствует
н338У	-	-	495951.46	2261426.97	Метод спутниковых геодезических измерений (определений)	$Mt = \sqrt{(m_0^2 + m_1^2)}$	Закрепление отсутствует
226	-	-	495935.24	2261416.13	Метод спутниковых геодезических измерений (определений)	$Mt = \sqrt{(m_0^2 + m_1^2)}$	Закрепление отсутствует
225	-	-	495918.61	2261404.68	Метод спутниковых геодезических измерений (определений)	$Mt = \sqrt{(m_0^2 + m_1^2)}$	Закрепление отсутствует
н339У	-	-	495908.29	2261397.25	Метод спутниковых геодезических измерений (определений)	$Mt = \sqrt{(m_0^2 + m_1^2)}$	Закрепление отсутствует
н340У	-	-	495902.02	2261392.89	Метод спутниковых геодезических измерений (определений)	$Mt = \sqrt{(m_0^2 + m_1^2)}$	Закрепление отсутствует
224	-	-	495901.44	2261393.89	Метод спутниковых геодезических измерений (определений)	$Mt = \sqrt{(m_0^2 + m_1^2)}$	Закрепление отсутствует

1. Сведения о характерных точках границы уточняемого земельного участка с кадастровым номером 59:32:1120001:592 :

Система координат МСК-59, зона 2 **Зона № 2**

Обозначение характерных точек границ	Координаты, м				Метод определения координат	Формулы, примененные для расчета средней квадратической погрешности определения координат характерных точек границ (Mt), с подставленными в такие формулы значениями и итоговые (вычисленные) значения Mt, м	Описание закрепления точки
	содержатся в Едином государственном реестре недвижимости		определены в результате выполнения комплексных кадастровых работ				
	X	Y	X	Y			
1	2	3	4	5	6	7	8
н341У	-	-	495884.68	2261382.27	Метод спутниковых геодезических измерений (определений)	$Mt = \sqrt{(m_0^2 + m_1^2)}$	Закрепление отсутствует
н342У	-	-	495868.35	2261370.67	Метод спутниковых геодезических измерений (определений)	$Mt = \sqrt{(m_0^2 + m_1^2)}$	Закрепление отсутствует
н343У	-	-	495865.92	2261366.92	Метод спутниковых геодезических измерений (определений)	$Mt = \sqrt{(m_0^2 + m_1^2)}$	Закрепление отсутствует
н168У	-	-	495850.35	2261356.02	Метод спутниковых геодезических измерений (определений)	$Mt = \sqrt{(m_0^2 + m_1^2)}$	Закрепление отсутствует
н167У	-	-	495845.19	2261352.51	Метод спутниковых геодезических измерений (определений)	$Mt = \sqrt{(m_0^2 + m_1^2)}$	Закрепление отсутствует
н166У	-	-	495835.81	2261346.20	Метод спутниковых геодезических измерений (определений)	$Mt = \sqrt{(m_0^2 + m_1^2)}$	Закрепление отсутствует
н165У	-	-	495834.27	2261346.33	Метод спутниковых геодезических измерений (определений)	$Mt = \sqrt{(m_0^2 + m_1^2)}$	Закрепление отсутствует
199	-	-	495817.30	2261333.90	Метод спутниковых геодезических измерений (определений)	$Mt = \sqrt{(m_0^2 + m_1^2)}$	Закрепление отсутствует
22	-	-	495816.26	2261335.58	Метод спутниковых геодезических измерений (определений)	$Mt = \sqrt{(m_0^2 + m_1^2)}$	Закрепление отсутствует
37	-	-	495802.95	2261325.04	Метод спутниковых геодезических измерений (определений)	$Mt = \sqrt{(m_0^2 + m_1^2)}$	Закрепление отсутствует
36	-	-	495797.75	2261331.12	Метод спутниковых геодезических измерений (определений)	$Mt = \sqrt{(m_0^2 + m_1^2)}$	Закрепление отсутствует

1. Сведения о характерных точках границы уточняемого земельного участка с кадастровым номером 59:32:1120001:592 :

Система координат МСК-59, зона 2 **Зона № 2**

Обозначение характерных точек границ	Координаты, м				Метод определения координат	Формулы, примененные для расчета средней квадратической погрешности определения координат характерных точек границ (Mt), с подставленными в такие формулы значениями и итоговые (вычисленные) значения Mt, м	Описание закрепления точки
	содержатся в Едином государственном реестре недвижимости		определены в результате выполнения комплексных кадастровых работ				
	X	Y	X	Y			
1	2	3	4	5	6	7	8
35	-	-	495791.43	2261338.84	Метод спутниковых геодезических измерений (определений)	$Mt = \sqrt{(m_0^2 + m_1^2)}$	Закрепление отсутствует
34	-	-	495786.08	2261346.81	Метод спутниковых геодезических измерений (определений)	$Mt = \sqrt{(m_0^2 + m_1^2)}$	Закрепление отсутствует
33	-	-	495783.15	2261350.86	Метод спутниковых геодезических измерений (определений)	$Mt = \sqrt{(m_0^2 + m_1^2)}$	Закрепление отсутствует
32	-	-	495781.24	2261353.00	Метод спутниковых геодезических измерений (определений)	$Mt = \sqrt{(m_0^2 + m_1^2)}$	Закрепление отсутствует
31	-	-	495780.18	2261354.76	Метод спутниковых геодезических измерений (определений)	$Mt = \sqrt{(m_0^2 + m_1^2)}$	Закрепление отсутствует
30	-	-	495780.94	2261355.78	Метод спутниковых геодезических измерений (определений)	$Mt = \sqrt{(m_0^2 + m_1^2)}$	Закрепление отсутствует
29	-	-	495779.20	2261357.49	Метод спутниковых геодезических измерений (определений)	$Mt = \sqrt{(m_0^2 + m_1^2)}$	Закрепление отсутствует
28	-	-	495783.65	2261362.02	Метод спутниковых геодезических измерений (определений)	$Mt = \sqrt{(m_0^2 + m_1^2)}$	Закрепление отсутствует
27	-	-	495783.91	2261361.76	Метод спутниковых геодезических измерений (определений)	$Mt = \sqrt{(m_0^2 + m_1^2)}$	Закрепление отсутствует
26	-	-	495788.52	2261366.75	Метод спутниковых геодезических измерений (определений)	$Mt = \sqrt{(m_0^2 + m_1^2)}$	Закрепление отсутствует
25	-	-	495793.19	2261369.62	Метод спутниковых геодезических измерений (определений)	$Mt = \sqrt{(m_0^2 + m_1^2)}$	Закрепление отсутствует

1. Сведения о характерных точках границы уточняемого земельного участка с кадастровым номером 59:32:1120001:592 :

Система координат МСК-59, зона 2 **Зона № 2**

Обозначение характерных точек границ	Координаты, м				Метод определения координат	Формулы, примененные для расчета средней квадратической погрешности определения координат характерных точек границ (Mt), с подставленными в такие формулы значениями и итоговые (вычисленные) значения Mt, м	Описание закрепления точки
	содержатся в Едином государственном реестре недвижимости		определены в результате выполнения комплексных кадастровых работ				
	X	Y	X	Y			
1	2	3	4	5	6	7	8
н325У	-	-	495811.03	2261380.88	Метод спутниковых геодезических измерений (определений)	$Mt = \sqrt{(m_0^2 + m_1^2)}$	Закрепление отсутствует
Внутренний контур						-	
н124У	-	-	495769.25	2261407.52	Метод спутниковых геодезических измерений (определений)	$Mt = \sqrt{(m_0^2 + m_1^2)}$	Закрепление отсутствует
н123У	-	-	495786.84	2261418.85	Метод спутниковых геодезических измерений (определений)	$Mt = \sqrt{(m_0^2 + m_1^2)}$	Закрепление отсутствует
н344У	-	-	495802.82	2261430.52	Метод спутниковых геодезических измерений (определений)	$Mt = \sqrt{(m_0^2 + m_1^2)}$	Закрепление отсутствует
н345У	-	-	495819.41	2261442.16	Метод спутниковых геодезических измерений (определений)	$Mt = \sqrt{(m_0^2 + m_1^2)}$	Закрепление отсутствует
н346У	-	-	495819.70	2261441.90	Метод спутниковых геодезических измерений (определений)	$Mt = \sqrt{(m_0^2 + m_1^2)}$	Закрепление отсутствует
н347У	-	-	495836.64	2261453.20	Метод спутниковых геодезических измерений (определений)	$Mt = \sqrt{(m_0^2 + m_1^2)}$	Закрепление отсутствует
н348У	-	-	495853.75	2261464.46	Метод спутниковых геодезических измерений (определений)	$Mt = \sqrt{(m_0^2 + m_1^2)}$	Закрепление отсутствует
н349У	-	-	495871.07	2261476.38	Метод спутниковых геодезических измерений (определений)	$Mt = \sqrt{(m_0^2 + m_1^2)}$	Закрепление отсутствует
н175У	-	-	495888.05	2261487.42	Метод спутниковых геодезических измерений (определений)	$Mt = \sqrt{(m_0^2 + m_1^2)}$	Закрепление отсутствует

1. Сведения о характерных точках границы уточняемого земельного участка с кадастровым номером 59:32:1120001:592 :

Система координат МСК-59, зона 2 **Зона № 2**

Обозначение характерных точек границ	Координаты, м				Метод определения координат	Формулы, примененные для расчета средней квадратической погрешности определения координат характерных точек границ (Mt), с подставленными в такие формулы значениями и итоговые (вычисленные) значения Mt, м	Описание закрепления точки
	содержатся в Едином государственном реестре недвижимости		определены в результате выполнения комплексных кадастровых работ				
	X	Y	X	Y			
1	2	3	4	5	6	7	8
н174У	-	-	495904.67	2261498.37	Метод спутниковых геодезических измерений (определений)	$Mt = \sqrt{(m_0^2 + m_1^2)}$	Закрепление отсутствует
н350У	-	-	495922.17	2261510.76	Метод спутниковых геодезических измерений (определений)	$Mt = \sqrt{(m_0^2 + m_1^2)}$	Закрепление отсутствует
н351У	-	-	495938.02	2261521.76	Метод спутниковых геодезических измерений (определений)	$Mt = \sqrt{(m_0^2 + m_1^2)}$	Закрепление отсутствует
н352У	-	-	495954.15	2261532.37	Метод спутниковых геодезических измерений (определений)	$Mt = \sqrt{(m_0^2 + m_1^2)}$	Закрепление отсутствует
н353У	-	-	495967.23	2261540.32	Метод спутниковых геодезических измерений (определений)	$Mt = \sqrt{(m_0^2 + m_1^2)}$	Закрепление отсутствует
н354У	-	-	495971.78	2261539.32	Метод спутниковых геодезических измерений (определений)	$Mt = \sqrt{(m_0^2 + m_1^2)}$	Закрепление отсутствует
н355У	-	-	495992.47	2261510.91	Метод спутниковых геодезических измерений (определений)	$Mt = \sqrt{(m_0^2 + m_1^2)}$	Закрепление отсутствует
н356У	-	-	495992.39	2261508.25	Метод спутниковых геодезических измерений (определений)	$Mt = \sqrt{(m_0^2 + m_1^2)}$	Закрепление отсутствует
н357У	-	-	495990.72	2261506.41	Метод спутниковых геодезических измерений (определений)	$Mt = \sqrt{(m_0^2 + m_1^2)}$	Закрепление отсутствует
н358У	-	-	495980.11	2261499.34	Метод спутниковых геодезических измерений (определений)	$Mt = \sqrt{(m_0^2 + m_1^2)}$	Закрепление отсутствует
н359У	-	-	495977.76	2261498.67	Метод спутниковых геодезических измерений (определений)	$Mt = \sqrt{(m_0^2 + m_1^2)}$	Закрепление отсутствует

1. Сведения о характерных точках границы уточняемого земельного участка с кадастровым номером 59:32:1120001:592 :

Система координат МСК-59, зона 2 **Зона № 2**

Обозначение характерных точек границ	Координаты, м				Метод определения координат	Формулы, примененные для расчета средней квадратической погрешности определения координат характерных точек границ (Mt), с подставленными в такие формулы значениями и итоговые (вычисленные) значения Mt, м	Описание закрепления точки
	содержатся в Едином государственном реестре недвижимости		определены в результате выполнения комплексных кадастровых работ				
	X	Y	X	Y			
1	2	3	4	5	6	7	8
н360У	-	-	495961.57	2261487.26	Метод спутниковых геодезических измерений (определений)	$Mt = \sqrt{(m_0^2 + m_1^2)}$	Закрепление отсутствует
н361У	-	-	495945.38	2261476.76	Метод спутниковых геодезических измерений (определений)	$Mt = \sqrt{(m_0^2 + m_1^2)}$	Закрепление отсутствует
н173У	-	-	495926.82	2261465.35	Метод спутниковых геодезических измерений (определений)	$Mt = \sqrt{(m_0^2 + m_1^2)}$	Закрепление отсутствует
н172У	-	-	495909.99	2261454.41	Метод спутниковых геодезических измерений (определений)	$Mt = \sqrt{(m_0^2 + m_1^2)}$	Закрепление отсутствует
н362У	-	-	495892.31	2261442.44	Метод спутниковых геодезических измерений (определений)	$Mt = \sqrt{(m_0^2 + m_1^2)}$	Закрепление отсутствует
н363У	-	-	495876.12	2261430.36	Метод спутниковых геодезических измерений (определений)	$Mt = \sqrt{(m_0^2 + m_1^2)}$	Закрепление отсутствует
н364У	-	-	495859.23	2261418.73	Метод спутниковых геодезических измерений (определений)	$Mt = \sqrt{(m_0^2 + m_1^2)}$	Закрепление отсутствует
н365У	-	-	495842.12	2261407.52	Метод спутниковых геодезических измерений (определений)	$Mt = \sqrt{(m_0^2 + m_1^2)}$	Закрепление отсутствует
н366У	-	-	495824.84	2261396.23	Метод спутниковых геодезических измерений (определений)	$Mt = \sqrt{(m_0^2 + m_1^2)}$	Закрепление отсутствует
н122У	-	-	495808.01	2261385.20	Метод спутниковых геодезических измерений (определений)	$Mt = \sqrt{(m_0^2 + m_1^2)}$	Закрепление отсутствует
н121У	-	-	495803.30	2261381.44	Метод спутниковых геодезических измерений (определений)	$Mt = \sqrt{(m_0^2 + m_1^2)}$	Закрепление отсутствует

1. Сведения о характерных точках границы уточняемого земельного участка с кадастровым номером 59:32:1120001:592 :

Система координат МСК-59, зона 2 **Зона № 2**

Обозначение характерных точек границ	Координаты, м				Метод определения координат	Формулы, примененные для расчета средней квадратической погрешности определения координат характерных точек границ (Mt), с подставленными в такие формулы значениями и итоговые (вычисленные) значения Mt, м	Описание закрепления точки
	содержатся в Едином государственном реестре недвижимости		определены в результате выполнения комплексных кадастровых работ				
	X	Y	X	Y			
1	2	3	4	5	6	7	8
н120У	-	-	495797.08	2261377.68	Метод спутниковых геодезических измерений (определений)	$Mt = \sqrt{(m_0^2 + m_1^2)}$	Закрепление отсутствует
н119У	-	-	495791.39	2261374.53	Метод спутниковых геодезических измерений (определений)	$Mt = \sqrt{(m_0^2 + m_1^2)}$	Закрепление отсутствует
н108У	-	-	495790.52	2261375.68	Метод спутниковых геодезических измерений (определений)	$Mt = \sqrt{(m_0^2 + m_1^2)}$	Закрепление отсутствует
н107У	-	-	495774.54	2261364.80	Метод спутниковых геодезических измерений (определений)	$Mt = \sqrt{(m_0^2 + m_1^2)}$	Закрепление отсутствует
н118У	-	-	495766.24	2261373.09	Метод спутниковых геодезических измерений (определений)	$Mt = \sqrt{(m_0^2 + m_1^2)}$	Закрепление отсутствует
н117У	-	-	495756.83	2261381.52	Метод спутниковых геодезических измерений (определений)	$Mt = \sqrt{(m_0^2 + m_1^2)}$	Закрепление отсутствует
н116У	-	-	495757.41	2261382.06	Метод спутниковых геодезических измерений (определений)	$Mt = \sqrt{(m_0^2 + m_1^2)}$	Закрепление отсутствует
н115У	-	-	495751.36	2261388.05	Метод спутниковых геодезических измерений (определений)	$Mt = \sqrt{(m_0^2 + m_1^2)}$	Закрепление отсутствует
н114У	-	-	495755.02	2261391.24	Метод спутниковых геодезических измерений (определений)	$Mt = \sqrt{(m_0^2 + m_1^2)}$	Закрепление отсутствует
н113У	-	-	495752.84	2261393.45	Метод спутниковых геодезических измерений (определений)	$Mt = \sqrt{(m_0^2 + m_1^2)}$	Закрепление отсутствует
н112У	-	-	495761.42	2261400.51	Метод спутниковых геодезических измерений (определений)	$Mt = \sqrt{(m_0^2 + m_1^2)}$	Закрепление отсутствует

1. Сведения о характерных точках границы уточняемого земельного участка с кадастровым номером 59:32:1120001:592 :

Система координат МСК-59, зона 2 **Зона № 2**

Обозначение характерных точек границ	Координаты, м				Метод определения координат	Формулы, примененные для расчета средней квадратической погрешности определения координат характерных точек границ (Mt), с подставленными в такие формулы значениями и итоговые (вычисленные) значения Mt, м	Описание закрепления точки
	содержатся в Едином государственном реестре недвижимости		определены в результате выполнения комплексных кадастровых работ				
	X	Y	X	Y			
1	2	3	4	5	6	7	8
н111У	-	-	495769.82	2261406.78	Метод спутниковых геодезических измерений (определений)	$Mt = \sqrt{(m_0^2 + m_1^2)}$	Закрепление отсутствует
н124У	-	-	495769.25	2261407.52	Метод спутниковых геодезических измерений (определений)	$Mt = \sqrt{(m_0^2 + m_1^2)}$	Закрепление отсутствует
Внутренний контур						-	
н80У	-	-	495979.46	2261605.11	Метод спутниковых геодезических измерений (определений)	$Mt = \sqrt{(m_0^2 + m_1^2)}$	Закрепление отсутствует
н79У	-	-	495997.00	2261615.36	Метод спутниковых геодезических измерений (определений)	$Mt = \sqrt{(m_0^2 + m_1^2)}$	Закрепление отсутствует
н367У	-	-	496016.94	2261628.87	Метод спутниковых геодезических измерений (определений)	$Mt = \sqrt{(m_0^2 + m_1^2)}$	Закрепление отсутствует
н368У	-	-	496039.19	2261643.35	Метод спутниковых геодезических измерений (определений)	$Mt = \sqrt{(m_0^2 + m_1^2)}$	Закрепление отсутствует
н369У	-	-	496039.17	2261644.95	Метод спутниковых геодезических измерений (определений)	$Mt = \sqrt{(m_0^2 + m_1^2)}$	Закрепление отсутствует
149	-	-	496059.61	2261659.53	Метод спутниковых геодезических измерений (определений)	$Mt = \sqrt{(m_0^2 + m_1^2)}$	Закрепление отсутствует
154	-	-	496080.22	2261673.50	Метод спутниковых геодезических измерений (определений)	$Mt = \sqrt{(m_0^2 + m_1^2)}$	Закрепление отсутствует
н68У	-	-	496091.75	2261681.74	Метод спутниковых геодезических измерений (определений)	$Mt = \sqrt{(m_0^2 + m_1^2)}$	Закрепление отсутствует

1. Сведения о характерных точках границы уточняемого земельного участка с кадастровым номером 59:32:1120001:592 :

Система координат МСК-59, зона 2 **Зона № 2**

Обозначение характерных точек границ	Координаты, м				Метод определения координат	Формулы, примененные для расчета средней квадратической погрешности определения координат характерных точек границ (Mt), с подставленными в такие формулы значениями и итоговые (вычисленные) значения Mt, м	Описание закрепления точки
	содержатся в Едином государственном реестре недвижимости		определены в результате выполнения комплексных кадастровых работ				
	X	Y	X	Y			
1	2	3	4	5	6	7	8
н63У	-	-	496102.22	2261688.67	Метод спутниковых геодезических измерений (определений)	$Mt = \sqrt{(m_0^2 + m_1^2)}$	Закрепление отсутствует
н62У	-	-	496107.00	2261692.45	Метод спутниковых геодезических измерений (определений)	$Mt = \sqrt{(m_0^2 + m_1^2)}$	Закрепление отсутствует
н61У	-	-	496122.09	2261702.73	Метод спутниковых геодезических измерений (определений)	$Mt = \sqrt{(m_0^2 + m_1^2)}$	Закрепление отсутствует
н57У	-	-	496124.84	2261704.26	Метод спутниковых геодезических измерений (определений)	$Mt = \sqrt{(m_0^2 + m_1^2)}$	Закрепление отсутствует
н56У	-	-	496145.37	2261718.26	Метод спутниковых геодезических измерений (определений)	$Mt = \sqrt{(m_0^2 + m_1^2)}$	Закрепление отсутствует
н55У	-	-	496148.18	2261716.13	Метод спутниковых геодезических измерений (определений)	$Mt = \sqrt{(m_0^2 + m_1^2)}$	Закрепление отсутствует
н54У	-	-	496161.37	2261696.18	Метод спутниковых геодезических измерений (определений)	$Mt = \sqrt{(m_0^2 + m_1^2)}$	Закрепление отсутствует
н53У	-	-	496169.63	2261683.41	Метод спутниковых геодезических измерений (определений)	$Mt = \sqrt{(m_0^2 + m_1^2)}$	Закрепление отсутствует
н52У	-	-	496167.46	2261679.39	Метод спутниковых геодезических измерений (определений)	$Mt = \sqrt{(m_0^2 + m_1^2)}$	Закрепление отсутствует
н51У	-	-	496148.40	2261666.77	Метод спутниковых геодезических измерений (определений)	$Mt = \sqrt{(m_0^2 + m_1^2)}$	Закрепление отсутствует
н60У	-	-	496141.88	2261661.47	Метод спутниковых геодезических измерений (определений)	$Mt = \sqrt{(m_0^2 + m_1^2)}$	Закрепление отсутствует

1. Сведения о характерных точках границы уточняемого земельного участка с кадастровым номером 59:32:1120001:592 :

Система координат МСК-59, зона 2 **Зона № 2**

Обозначение характерных точек границ	Координаты, м				Метод определения координат	Формулы, примененные для расчета средней квадратической погрешности определения координат характерных точек границ (Mt), с подставленными в такие формулы значениями и итоговые (вычисленные) значения Mt, м	Описание закрепления точки
	содержатся в Едином государственном реестре недвижимости		определены в результате выполнения комплексных кадастровых работ				
	X	Y	X	Y			
1	2	3	4	5	6	7	8
н59У	-	-	496127.23	2261651.48	Метод спутниковых геодезических измерений (определений)	$Mt = \sqrt{(m_0^2 + m_1^2)}$	Закрепление отсутствует
н67У	-	-	496105.72	2261636.95	Метод спутниковых геодезических измерений (определений)	$Mt = \sqrt{(m_0^2 + m_1^2)}$	Закрепление отсутствует
н370У	-	-	496100.92	2261633.72	Метод спутниковых геодезических измерений (определений)	$Mt = \sqrt{(m_0^2 + m_1^2)}$	Закрепление отсутствует
н371У	-	-	496084.23	2261622.93	Метод спутниковых геодезических измерений (определений)	$Mt = \sqrt{(m_0^2 + m_1^2)}$	Закрепление отсутствует
н372У	-	-	496062.54	2261608.60	Метод спутниковых геодезических измерений (определений)	$Mt = \sqrt{(m_0^2 + m_1^2)}$	Закрепление отсутствует
н373У	-	-	496040.95	2261594.42	Метод спутниковых геодезических измерений (определений)	$Mt = \sqrt{(m_0^2 + m_1^2)}$	Закрепление отсутствует
н374У	-	-	496040.58	2261595.01	Метод спутниковых геодезических измерений (определений)	$Mt = \sqrt{(m_0^2 + m_1^2)}$	Закрепление отсутствует
н78У	-	-	496020.38	2261581.24	Метод спутниковых геодезических измерений (определений)	$Mt = \sqrt{(m_0^2 + m_1^2)}$	Закрепление отсутствует
н77У	-	-	495995.64	2261566.89	Метод спутниковых геодезических измерений (определений)	$Mt = \sqrt{(m_0^2 + m_1^2)}$	Закрепление отсутствует
н375У	-	-	495972.91	2261552.89	Метод спутниковых геодезических измерений (определений)	$Mt = \sqrt{(m_0^2 + m_1^2)}$	Закрепление отсутствует
н376У	-	-	495947.88	2261582.40	Метод спутниковых геодезических измерений (определений)	$Mt = \sqrt{(m_0^2 + m_1^2)}$	Закрепление отсутствует

1. Сведения о характерных точках границы уточняемого земельного участка с кадастровым номером 59:32:1120001:592 :

Система координат МСК-59, зона 2 **Зона № 2**

Обозначение характерных точек границ	Координаты, м				Метод определения координат	Формулы, примененные для расчета средней квадратической погрешности определения координат характерных точек границ (Mt), с подставленными в такие формулы значениями и итоговые (вычисленные) значения Mt, м	Описание закрепления точки
	содержатся в Едином государственном реестре недвижимости		определены в результате выполнения комплексных кадастровых работ				
	X	Y	X	Y			
1	2	3	4	5	6	7	8
н81У	-	-	495973.18	2261600.66	Метод спутниковых геодезических измерений (определений)	$Mt = \sqrt{(m_0^2 + m_1^2)}$	Закрепление отсутствует
н80У	-	-	495979.46	2261605.11	Метод спутниковых геодезических измерений (определений)	$Mt = \sqrt{(m_0^2 + m_1^2)}$	Закрепление отсутствует
Внутренний контур						-	
н377У	-	-	495878.78	2261315.86	Метод спутниковых геодезических измерений (определений)	$Mt = \sqrt{(m_0^2 + m_1^2)}$	Закрепление отсутствует
н378У	-	-	495895.38	2261327.32	Метод спутниковых геодезических измерений (определений)	$Mt = \sqrt{(m_0^2 + m_1^2)}$	Закрепление отсутствует
н160У	-	-	495911.80	2261338.73	Метод спутниковых геодезических измерений (определений)	$Mt = \sqrt{(m_0^2 + m_1^2)}$	Закрепление отсутствует
н159У	-	-	495929.17	2261349.59	Метод спутниковых геодезических измерений (определений)	$Mt = \sqrt{(m_0^2 + m_1^2)}$	Закрепление отсутствует
н379У	-	-	495946.69	2261361.23	Метод спутниковых геодезических измерений (определений)	$Mt = \sqrt{(m_0^2 + m_1^2)}$	Закрепление отсутствует
н380У	-	-	495962.98	2261372.18	Метод спутниковых геодезических измерений (определений)	$Mt = \sqrt{(m_0^2 + m_1^2)}$	Закрепление отсутствует
н381У	-	-	495980.84	2261383.71	Метод спутниковых геодезических измерений (определений)	$Mt = \sqrt{(m_0^2 + m_1^2)}$	Закрепление отсутствует
н382У	-	-	495996.30	2261393.82	Метод спутниковых геодезических измерений (определений)	$Mt = \sqrt{(m_0^2 + m_1^2)}$	Закрепление отсутствует

1. Сведения о характерных точках границы уточняемого земельного участка с кадастровым номером 59:32:1120001:592 :

Система координат МСК-59, зона 2 **Зона № 2**

Обозначение характерных точек границ	Координаты, м				Метод определения координат	Формулы, примененные для расчета средней квадратической погрешности определения координат характерных точек границ (Mt), с подставленными в такие формулы значениями и итоговые (вычисленные) значения Mt, м	Описание закрепления точки
	содержатся в Едином государственном реестре недвижимости		определены в результате выполнения комплексных кадастровых работ				
	X	Y	X	Y			
1	2	3	4	5	6	7	8
н383У	-	-	495998.00	2261394.79	Метод спутниковых геодезических измерений (определений)	$Mt = \sqrt{(m_0^2 + m_1^2)}$	Закрепление отсутствует
н384У	-	-	496014.71	2261406.78	Метод спутниковых геодезических измерений (определений)	$Mt = \sqrt{(m_0^2 + m_1^2)}$	Закрепление отсутствует
н385У	-	-	496031.57	2261418.52	Метод спутниковых геодезических измерений (определений)	$Mt = \sqrt{(m_0^2 + m_1^2)}$	Закрепление отсутствует
н386У	-	-	496049.33	2261430.00	Метод спутниковых геодезических измерений (определений)	$Mt = \sqrt{(m_0^2 + m_1^2)}$	Закрепление отсутствует
н387У	-	-	496069.87	2261399.96	Метод спутниковых геодезических измерений (определений)	$Mt = \sqrt{(m_0^2 + m_1^2)}$	Закрепление отсутствует
н388У	-	-	496070.27	2261397.45	Метод спутниковых геодезических измерений (определений)	$Mt = \sqrt{(m_0^2 + m_1^2)}$	Закрепление отсутствует
н389У	-	-	496069.42	2261395.10	Метод спутниковых геодезических измерений (определений)	$Mt = \sqrt{(m_0^2 + m_1^2)}$	Закрепление отсутствует
н390У	-	-	496067.64	2261393.18	Метод спутниковых геодезических измерений (определений)	$Mt = \sqrt{(m_0^2 + m_1^2)}$	Закрепление отсутствует
н391У	-	-	496060.61	2261388.53	Метод спутниковых геодезических измерений (определений)	$Mt = \sqrt{(m_0^2 + m_1^2)}$	Закрепление отсутствует
н392У	-	-	496003.71	2261350.31	Метод спутниковых геодезических измерений (определений)	$Mt = \sqrt{(m_0^2 + m_1^2)}$	Закрепление отсутствует
н393У	-	-	495985.43	2261338.53	Метод спутниковых геодезических измерений (определений)	$Mt = \sqrt{(m_0^2 + m_1^2)}$	Закрепление отсутствует

1. Сведения о характерных точках границы уточняемого земельного участка с кадастровым номером 59:32:1120001:592 :

Система координат МСК-59, зона 2 **Зона № 2**

Обозначение характерных точек границ	Координаты, м				Метод определения координат	Формулы, примененные для расчета средней квадратической погрешности определения координат характерных точек границ (Mt), с подставленными в такие формулы значениями и итоговые (вычисленные) значения Mt, м	Описание закрепления точки
	содержатся в Едином государственном реестре недвижимости		определены в результате выполнения комплексных кадастровых работ				
	X	Y	X	Y			
1	2	3	4	5	6	7	8
н394У	-	-	495967.54	2261326.76	Метод спутниковых геодезических измерений (определений)	$Mt = \sqrt{(m_0^2 + m_1^2)}$	Закрепление отсутствует
н395У	-	-	495964.73	2261324.91	Метод спутниковых геодезических измерений (определений)	$Mt = \sqrt{(m_0^2 + m_1^2)}$	Закрепление отсутствует
н156У	-	-	495952.26	2261316.37	Метод спутниковых геодезических измерений (определений)	$Mt = \sqrt{(m_0^2 + m_1^2)}$	Закрепление отсутствует
н155У	-	-	495935.21	2261305.32	Метод спутниковых геодезических измерений (определений)	$Mt = \sqrt{(m_0^2 + m_1^2)}$	Закрепление отсутствует
н396У	-	-	495918.78	2261294.49	Метод спутниковых геодезических измерений (определений)	$Mt = \sqrt{(m_0^2 + m_1^2)}$	Закрепление отсутствует
н397У	-	-	495915.19	2261292.00	Метод спутниковых геодезических измерений (определений)	$Mt = \sqrt{(m_0^2 + m_1^2)}$	Закрепление отсутствует
н398У	-	-	495900.75	2261282.08	Метод спутниковых геодезических измерений (определений)	$Mt = \sqrt{(m_0^2 + m_1^2)}$	Закрепление отсутствует
н399У	-	-	495884.95	2261271.06	Метод спутниковых геодезических измерений (определений)	$Mt = \sqrt{(m_0^2 + m_1^2)}$	Закрепление отсутствует
н400У	-	-	495868.70	2261258.78	Метод спутниковых геодезических измерений (определений)	$Mt = \sqrt{(m_0^2 + m_1^2)}$	Закрепление отсутствует
н401У	-	-	495853.31	2261273.78	Метод спутниковых геодезических измерений (определений)	$Mt = \sqrt{(m_0^2 + m_1^2)}$	Закрепление отсутствует
н402У	-	-	495849.02	2261278.38	Метод спутниковых геодезических измерений (определений)	$Mt = \sqrt{(m_0^2 + m_1^2)}$	Закрепление отсутствует

1. Сведения о характерных точках границы уточняемого земельного участка с кадастровым номером 59:32:1120001:592 :

Система координат МСК-59, зона 2 **Зона № 2**

Обозначение характерных точек границ	Координаты, м				Метод определения координат	Формулы, примененные для расчета средней квадратической погрешности определения координат характерных точек границ (Mt), с подставленными в такие формулы значениями и итоговые (вычисленные) значения Mt, м	Описание закрепления точки
	содержатся в Едином государственном реестре недвижимости		определены в результате выполнения комплексных кадастровых работ				
	X	Y	X	Y			
1	2	3	4	5	6	7	8
н403У	-	-	495846.25	2261281.87	Метод спутниковых геодезических измерений (определений)	$Mt = \sqrt{(m_0^2 + m_1^2)}$	Закрепление отсутствует
н404У	-	-	495843.46	2261285.49	Метод спутниковых геодезических измерений (определений)	$Mt = \sqrt{(m_0^2 + m_1^2)}$	Закрепление отсутствует
н405У	-	-	495839.48	2261290.64	Метод спутниковых геодезических измерений (определений)	$Mt = \sqrt{(m_0^2 + m_1^2)}$	Закрепление отсутствует
н406У	-	-	495861.22	2261305.42	Метод спутниковых геодезических измерений (определений)	$Mt = \sqrt{(m_0^2 + m_1^2)}$	Закрепление отсутствует
н377У	-	-	495878.78	2261315.86	Метод спутниковых геодезических измерений (определений)	$Mt = \sqrt{(m_0^2 + m_1^2)}$	Закрепление отсутствует
Внутренний контур						-	
19	-	-	495853.18	2261353.16	Метод спутниковых геодезических измерений (определений)	$Mt = \sqrt{(m_0^2 + m_1^2)}$	Закрепление отсутствует
18	-	-	495869.75	2261364.98	Метод спутниковых геодезических измерений (определений)	$Mt = \sqrt{(m_0^2 + m_1^2)}$	Закрепление отсутствует
н407У	-	-	495904.20	2261388.51	Метод спутниковых геодезических измерений (определений)	$Mt = \sqrt{(m_0^2 + m_1^2)}$	Закрепление отсутствует
н408У	-	-	495921.99	2261400.00	Метод спутниковых геодезических измерений (определений)	$Mt = \sqrt{(m_0^2 + m_1^2)}$	Закрепление отсутствует
н409У	-	-	495938.45	2261411.12	Метод спутниковых геодезических измерений (определений)	$Mt = \sqrt{(m_0^2 + m_1^2)}$	Закрепление отсутствует

1. Сведения о характерных точках границы уточняемого земельного участка с кадастровым номером 59:32:1120001:592 :

Система координат МСК-59, зона 2 **Зона № 2**

Обозначение характерных точек границ	Координаты, м				Метод определения координат	Формулы, примененные для расчета средней квадратической погрешности определения координат характерных точек границ (Mt), с подставленными в такие формулы значениями и итоговые (вычисленные) значения Mt, м	Описание закрепления точки
	содержатся в Едином государственном реестре недвижимости		определены в результате выполнения комплексных кадастровых работ				
	X	Y	X	Y			
1	2	3	4	5	6	7	8
н410У	-	-	495954.70	2261422.91	Метод спутниковых геодезических измерений (определений)	$Mt = \sqrt{(m_0^2 + m_1^2)}$	Закрепление отсутствует
229	-	-	495970.89	2261433.47	Метод спутниковых геодезических измерений (определений)	$Mt = \sqrt{(m_0^2 + m_1^2)}$	Закрепление отсутствует
228	-	-	495987.72	2261444.84	Метод спутниковых геодезических измерений (определений)	$Mt = \sqrt{(m_0^2 + m_1^2)}$	Закрепление отсутствует
н50У	-	-	496003.63	2261455.96	Метод спутниковых геодезических измерений (определений)	$Mt = \sqrt{(m_0^2 + m_1^2)}$	Закрепление отсутствует
н49У	-	-	496015.61	2261464.39	Метод спутниковых геодезических измерений (определений)	$Mt = \sqrt{(m_0^2 + m_1^2)}$	Закрепление отсутствует
н48У	-	-	496022.02	2261468.53	Метод спутниковых геодезических измерений (определений)	$Mt = \sqrt{(m_0^2 + m_1^2)}$	Закрепление отсутствует
н47У	-	-	496024.56	2261466.11	Метод спутниковых геодезических измерений (определений)	$Mt = \sqrt{(m_0^2 + m_1^2)}$	Закрепление отсутствует
н46У	-	-	496041.69	2261441.13	Метод спутниковых геодезических измерений (определений)	$Mt = \sqrt{(m_0^2 + m_1^2)}$	Закрепление отсутствует
н45У	-	-	496043.05	2261438.75	Метод спутниковых геодезических измерений (определений)	$Mt = \sqrt{(m_0^2 + m_1^2)}$	Закрепление отсутствует
н44У	-	-	496043.75	2261435.93	Метод спутниковых геодезических измерений (определений)	$Mt = \sqrt{(m_0^2 + m_1^2)}$	Закрепление отсутствует
н43У	-	-	496042.85	2261432.90	Метод спутниковых геодезических измерений (определений)	$Mt = \sqrt{(m_0^2 + m_1^2)}$	Закрепление отсутствует

1. Сведения о характерных точках границы уточняемого земельного участка с кадастровым номером 59:32:1120001:592 :

Система координат МСК-59, зона 2 **Зона № 2**

Обозначение характерных точек границ	Координаты, м				Метод определения координат	Формулы, примененные для расчета средней квадратической погрешности определения координат характерных точек границ (Mt), с подставленными в такие формулы значениями и итоговые (вычисленные) значения Mt, м	Описание закрепления точки
	содержатся в Едином государственном реестре недвижимости		определены в результате выполнения комплексных кадастровых работ				
	X	Y	X	Y			
1	2	3	4	5	6	7	8
н42У	-	-	496039.14	2261429.60	Метод спутниковых геодезических измерений (определений)	$Mt = \sqrt{(m_0^2 + m_1^2)}$	Закрепление отсутствует
н41У	-	-	496028.16	2261422.16	Метод спутниковых геодезических измерений (определений)	$Mt = \sqrt{(m_0^2 + m_1^2)}$	Закрепление отсутствует
н40У	-	-	496027.72	2261422.47	Метод спутниковых геодезических измерений (определений)	$Mt = \sqrt{(m_0^2 + m_1^2)}$	Закрепление отсутствует
н411У	-	-	496011.23	2261411.35	Метод спутниковых геодезических измерений (определений)	$Mt = \sqrt{(m_0^2 + m_1^2)}$	Закрепление отсутствует
н412У	-	-	495994.70	2261399.96	Метод спутниковых геодезических измерений (определений)	$Mt = \sqrt{(m_0^2 + m_1^2)}$	Закрепление отсутствует
233	-	-	495993.84	2261401.14	Метод спутниковых геодезических измерений (определений)	$Mt = \sqrt{(m_0^2 + m_1^2)}$	Закрепление отсутствует
н413У	-	-	495976.63	2261389.44	Метод спутниковых геодезических измерений (определений)	$Mt = \sqrt{(m_0^2 + m_1^2)}$	Закрепление отсутствует
н414У	-	-	495960.46	2261377.97	Метод спутниковых геодезических измерений (определений)	$Mt = \sqrt{(m_0^2 + m_1^2)}$	Закрепление отсутствует
н415У	-	-	495943.63	2261366.42	Метод спутниковых геодезических измерений (определений)	$Mt = \sqrt{(m_0^2 + m_1^2)}$	Закрепление отсутствует
н416У	-	-	495925.29	2261354.88	Метод спутниковых геодезических измерений (определений)	$Mt = \sqrt{(m_0^2 + m_1^2)}$	Закрепление отсутствует
н417У	-	-	495913.71	2261347.41	Метод спутниковых геодезических измерений (определений)	$Mt = \sqrt{(m_0^2 + m_1^2)}$	Закрепление отсутствует

1. Сведения о характерных точках границы уточняемого земельного участка с кадастровым номером 59:32:1120001:592 :

Система координат МСК-59, зона 2 **Зона № 2**

Обозначение характерных точек границ	Координаты, м				Метод определения координат	Формулы, примененные для расчета средней квадратической погрешности определения координат характерных точек границ (Mt), с подставленными в такие формулы значениями и итоговые (вычисленные) значения Mt, м	Описание закрепления точки
	содержатся в Едином государственном реестре недвижимости		определены в результате выполнения комплексных кадастровых работ				
	X	Y	X	Y			
1	2	3	4	5	6	7	8
н418У	-	-	495908.92	2261344.41	Метод спутниковых геодезических измерений (определений)	$Mt = \sqrt{(m_0^2 + m_1^2)}$	Закрепление отсутствует
16	-	-	495891.71	2261333.18	Метод спутниковых геодезических измерений (определений)	$Mt = \sqrt{(m_0^2 + m_1^2)}$	Закрепление отсутствует
21	-	-	495874.91	2261321.15	Метод спутниковых геодезических измерений (определений)	$Mt = \sqrt{(m_0^2 + m_1^2)}$	Закрепление отсутствует
н419У	-	-	495857.84	2261310.49	Метод спутниковых геодезических измерений (определений)	$Mt = \sqrt{(m_0^2 + m_1^2)}$	Закрепление отсутствует
н420У	-	-	495834.79	2261296.08	Метод спутниковых геодезических измерений (определений)	$Mt = \sqrt{(m_0^2 + m_1^2)}$	Закрепление отсутствует
н421У	-	-	495815.06	2261318.24	Метод спутниковых геодезических измерений (определений)	$Mt = \sqrt{(m_0^2 + m_1^2)}$	Закрепление отсутствует
н422У	-	-	495814.33	2261321.78	Метод спутниковых геодезических измерений (определений)	$Mt = \sqrt{(m_0^2 + m_1^2)}$	Закрепление отсутствует
н423У	-	-	495814.49	2261322.91	Метод спутниковых геодезических измерений (определений)	$Mt = \sqrt{(m_0^2 + m_1^2)}$	Закрепление отсутствует
н424У	-	-	495814.84	2261325.51	Метод спутниковых геодезических измерений (определений)	$Mt = \sqrt{(m_0^2 + m_1^2)}$	Закрепление отсутствует
н425У	-	-	495836.88	2261341.79	Метод спутниковых геодезических измерений (определений)	$Mt = \sqrt{(m_0^2 + m_1^2)}$	Закрепление отсутствует
19	-	-	495853.18	2261353.16	Метод спутниковых геодезических измерений (определений)	$Mt = \sqrt{(m_0^2 + m_1^2)}$	Закрепление отсутствует

1. Сведения о характерных точках границы уточняемого земельного участка с кадастровым номером 59:32:1120001:592 :

Система координат МСК-59, зона 2 **Зона № 2**

Обозначение характерных точек границ	Координаты, м				Метод определения координат	Формулы, примененные для расчета средней квадратической погрешности определения координат характерных точек границ (Mt), с подставленными в такие формулы значениями и итоговые (вычисленные) значения Mt, м	Описание закрепления точки
	содержатся в Едином государственном реестре недвижимости		определены в результате выполнения комплексных кадастровых работ				
	X	Y	X	Y			
1	2	3	4	5	6	7	8
Внутренний контур						-	
н36У	-	-	496072.20	2261500.14	Метод спутниковых геодезических измерений (определений)	$Mt = \sqrt{(m_0^2 + m_1^2)}$	Закрепление отсутствует
н33У	-	-	496093.76	2261514.34	Метод спутниковых геодезических измерений (определений)	$Mt = \sqrt{(m_0^2 + m_1^2)}$	Закрепление отсутствует
н32У	-	-	496113.85	2261528.15	Метод спутниковых геодезических измерений (определений)	$Mt = \sqrt{(m_0^2 + m_1^2)}$	Закрепление отсутствует
н426У	-	-	496135.66	2261542.93	Метод спутниковых геодезических измерений (определений)	$Mt = \sqrt{(m_0^2 + m_1^2)}$	Закрепление отсутствует
н427У	-	-	496159.17	2261558.81	Метод спутниковых геодезических измерений (определений)	$Mt = \sqrt{(m_0^2 + m_1^2)}$	Закрепление отсутствует
н428У	-	-	496181.24	2261573.83	Метод спутниковых геодезических измерений (определений)	$Mt = \sqrt{(m_0^2 + m_1^2)}$	Закрепление отсутствует
103	-	-	496201.43	2261588.25	Метод спутниковых геодезических измерений (определений)	$Mt = \sqrt{(m_0^2 + m_1^2)}$	Закрепление отсутствует
н429У	-	-	496221.17	2261600.69	Метод спутниковых геодезических измерений (определений)	$Mt = \sqrt{(m_0^2 + m_1^2)}$	Закрепление отсутствует
н430У	-	-	496223.33	2261599.39	Метод спутниковых геодезических измерений (определений)	$Mt = \sqrt{(m_0^2 + m_1^2)}$	Закрепление отсутствует
н431У	-	-	496225.67	2261597.74	Метод спутниковых геодезических измерений (определений)	$Mt = \sqrt{(m_0^2 + m_1^2)}$	Закрепление отсутствует

1. Сведения о характерных точках границы уточняемого земельного участка с кадастровым номером 59:32:1120001:592 :

Система координат МСК-59, зона 2 **Зона № 2**

Обозначение характерных точек границ	Координаты, м				Метод определения координат	Формулы, примененные для расчета средней квадратической погрешности определения координат характерных точек границ (Mt), с подставленными в такие формулы значениями и итоговые (вычисленные) значения Mt, м	Описание закрепления точки
	содержатся в Едином государственном реестре недвижимости		определены в результате выполнения комплексных кадастровых работ				
	X	Y	X	Y			
1	2	3	4	5	6	7	8
н432У	-	-	496233.20	2261588.17	Метод спутниковых геодезических измерений (определений)	$Mt = \sqrt{(m_0^2 + m_1^2)}$	Закрепление отсутствует
н433У	-	-	496246.00	2261572.25	Метод спутниковых геодезических измерений (определений)	$Mt = \sqrt{(m_0^2 + m_1^2)}$	Закрепление отсутствует
99	-	-	496245.05	2261570.07	Метод спутниковых геодезических измерений (определений)	$Mt = \sqrt{(m_0^2 + m_1^2)}$	Закрепление отсутствует
н434У	-	-	496225.45	2261554.24	Метод спутниковых геодезических измерений (определений)	$Mt = \sqrt{(m_0^2 + m_1^2)}$	Закрепление отсутствует
98	-	-	496225.06	2261554.78	Метод спутниковых геодезических измерений (определений)	$Mt = \sqrt{(m_0^2 + m_1^2)}$	Закрепление отсутствует
н435У	-	-	496204.89	2261540.87	Метод спутниковых геодезических измерений (определений)	$Mt = \sqrt{(m_0^2 + m_1^2)}$	Закрепление отсутствует
н436У	-	-	496182.02	2261525.53	Метод спутниковых геодезических измерений (определений)	$Mt = \sqrt{(m_0^2 + m_1^2)}$	Закрепление отсутствует
н437У	-	-	496158.56	2261510.45	Метод спутниковых геодезических измерений (определений)	$Mt = \sqrt{(m_0^2 + m_1^2)}$	Закрепление отсутствует
н29У	-	-	496138.43	2261496.36	Метод спутниковых геодезических измерений (определений)	$Mt = \sqrt{(m_0^2 + m_1^2)}$	Закрепление отсутствует
н28У	-	-	496116.49	2261480.98	Метод спутниковых геодезических измерений (определений)	$Mt = \sqrt{(m_0^2 + m_1^2)}$	Закрепление отсутствует
н35У	-	-	496095.04	2261466.56	Метод спутниковых геодезических измерений (определений)	$Mt = \sqrt{(m_0^2 + m_1^2)}$	Закрепление отсутствует

1. Сведения о характерных точках границы уточняемого земельного участка с кадастровым номером 59:32:1120001:592 :

Система координат МСК-59, зона 2 **Зона № 2**

Обозначение характерных точек границ	Координаты, м				Метод определения координат	Формулы, примененные для расчета средней квадратической погрешности определения координат характерных точек границ (Mt), с подставленными в такие формулы значениями и итоговые (вычисленные) значения Mt, м	Описание закрепления точки
	содержатся в Едином государственном реестре недвижимости		определены в результате выполнения комплексных кадастровых работ				
	X	Y	X	Y			
1	2	3	4	5	6	7	8
н34У	-	-	496073.45	2261451.81	Метод спутниковых геодезических измерений (определений)	$Mt = \sqrt{(m_0^2 + m_1^2)}$	Закрепление отсутствует
н438У	-	-	496051.16	2261437.13	Метод спутниковых геодезических измерений (определений)	$Mt = \sqrt{(m_0^2 + m_1^2)}$	Закрепление отсутствует
н439У	-	-	496030.14	2261469.85	Метод спутниковых геодезических измерений (определений)	$Mt = \sqrt{(m_0^2 + m_1^2)}$	Закрепление отсутствует
н440У	-	-	496029.28	2261471.18	Метод спутниковых геодезических измерений (определений)	$Mt = \sqrt{(m_0^2 + m_1^2)}$	Закрепление отсутствует
н37У	-	-	496049.05	2261484.61	Метод спутниковых геодезических измерений (определений)	$Mt = \sqrt{(m_0^2 + m_1^2)}$	Закрепление отсутствует
н36У	-	-	496072.20	2261500.14	Метод спутниковых геодезических измерений (определений)	$Mt = \sqrt{(m_0^2 + m_1^2)}$	Закрепление отсутствует
Внутренний контур						-	
306	-	-	496047.64	2261539.18	Метод спутниковых геодезических измерений (определений)	$Mt = \sqrt{(m_0^2 + m_1^2)}$	Закрепление отсутствует
305	-	-	496068.62	2261552.82	Метод спутниковых геодезических измерений (определений)	$Mt = \sqrt{(m_0^2 + m_1^2)}$	Закрепление отсутствует
н441У	-	-	496090.97	2261566.97	Метод спутниковых геодезических измерений (определений)	$Mt = \sqrt{(m_0^2 + m_1^2)}$	Закрепление отсутствует
н442У	-	-	496110.91	2261581.89	Метод спутниковых геодезических измерений (определений)	$Mt = \sqrt{(m_0^2 + m_1^2)}$	Закрепление отсутствует

1. Сведения о характерных точках границы уточняемого земельного участка с кадастровым номером 59:32:1120001:592 :

Система координат МСК-59, зона 2 **Зона № 2**

Обозначение характерных точек границ	Координаты, м				Метод определения координат	Формулы, примененные для расчета средней квадратической погрешности определения координат характерных точек границ (Mt), с подставленными в такие формулы значениями и итоговые (вычисленные) значения Mt, м	Описание закрепления точки
	содержатся в Едином государственном реестре недвижимости		определены в результате выполнения комплексных кадастровых работ				
	X	Y	X	Y			
1	2	3	4	5	6	7	8
н21У	-	-	496132.75	2261597.11	Метод спутниковых геодезических измерений (определений)	$Mt = \sqrt{(m_0^2 + m_1^2)}$	Закрепление отсутствует
н20У	-	-	496154.75	2261611.21	Метод спутниковых геодезических измерений (определений)	$Mt = \sqrt{(m_0^2 + m_1^2)}$	Закрепление отсутствует
н24У	-	-	496175.73	2261625.91	Метод спутниковых геодезических измерений (определений)	$Mt = \sqrt{(m_0^2 + m_1^2)}$	Закрепление отсутствует
н23У	-	-	496175.91	2261625.64	Метод спутниковых геодезических измерений (определений)	$Mt = \sqrt{(m_0^2 + m_1^2)}$	Закрепление отсутствует
н443У	-	-	496196.31	2261640.09	Метод спутниковых геодезических измерений (определений)	$Mt = \sqrt{(m_0^2 + m_1^2)}$	Закрепление отсутствует
н444У	-	-	496218.57	2261606.87	Метод спутниковых геодезических измерений (определений)	$Mt = \sqrt{(m_0^2 + m_1^2)}$	Закрепление отсутствует
н445У	-	-	496219.01	2261605.83	Метод спутниковых геодезических измерений (определений)	$Mt = \sqrt{(m_0^2 + m_1^2)}$	Закрепление отсутствует
н446У	-	-	496213.24	2261601.86	Метод спутниковых геодезических измерений (определений)	$Mt = \sqrt{(m_0^2 + m_1^2)}$	Закрепление отсутствует
н22У	-	-	496198.17	2261592.41	Метод спутниковых геодезических измерений (определений)	$Mt = \sqrt{(m_0^2 + m_1^2)}$	Закрепление отсутствует
н19У	-	-	496178.04	2261578.08	Метод спутниковых геодезических измерений (определений)	$Mt = \sqrt{(m_0^2 + m_1^2)}$	Закрепление отсутствует
н18У	-	-	496156.51	2261563.09	Метод спутниковых геодезических измерений (определений)	$Mt = \sqrt{(m_0^2 + m_1^2)}$	Закрепление отсутствует

1. Сведения о характерных точках границы уточняемого земельного участка с кадастровым номером 59:32:1120001:592 :

Система координат МСК-59, зона 2 **Зона № 2**

Обозначение характерных точек границ	Координаты, м				Метод определения координат	Формулы, примененные для расчета средней квадратической погрешности определения координат характерных точек границ (Mt), с подставленными в такие формулы значениями и итоговые (вычисленные) значения Mt, м	Описание закрепления точки
	содержатся в Едином государственном реестре недвижимости		определены в результате выполнения комплексных кадастровых работ				
	X	Y	X	Y			
1	2	3	4	5	6	7	8
н447У	-	-	496155.58	2261562.30	Метод спутниковых геодезических измерений (определений)	$Mt = \sqrt{(m_0^2 + m_1^2)}$	Закрепление отсутствует
н448У	-	-	496153.21	2261560.51	Метод спутниковых геодезических измерений (определений)	$Mt = \sqrt{(m_0^2 + m_1^2)}$	Закрепление отсутствует
н449У	-	-	496134.90	2261547.71	Метод спутниковых геодезических измерений (определений)	$Mt = \sqrt{(m_0^2 + m_1^2)}$	Закрепление отсутствует
н450У	-	-	496113.15	2261532.89	Метод спутниковых геодезических измерений (определений)	$Mt = \sqrt{(m_0^2 + m_1^2)}$	Закрепление отсутствует
304	-	-	496090.99	2261518.93	Метод спутниковых геодезических измерений (определений)	$Mt = \sqrt{(m_0^2 + m_1^2)}$	Закрепление отсутствует
307	-	-	496070.01	2261505.27	Метод спутниковых геодезических измерений (определений)	$Mt = \sqrt{(m_0^2 + m_1^2)}$	Закрепление отсутствует
н451У	-	-	496047.94	2261491.18	Метод спутниковых геодезических измерений (определений)	$Mt = \sqrt{(m_0^2 + m_1^2)}$	Закрепление отсутствует
н452У	-	-	496030.47	2261480.36	Метод спутниковых геодезических измерений (определений)	$Mt = \sqrt{(m_0^2 + m_1^2)}$	Закрепление отсутствует
н453У	-	-	496029.62	2261480.58	Метод спутниковых геодезических измерений (определений)	$Mt = \sqrt{(m_0^2 + m_1^2)}$	Закрепление отсутствует
н454У	-	-	496024.97	2261481.65	Метод спутниковых геодезических измерений (определений)	$Mt = \sqrt{(m_0^2 + m_1^2)}$	Закрепление отсутствует
н455У	-	-	496022.63	2261482.91	Метод спутниковых геодезических измерений (определений)	$Mt = \sqrt{(m_0^2 + m_1^2)}$	Закрепление отсутствует

1. Сведения о характерных точках границы уточняемого земельного участка с кадастровым номером 59:32:1120001:592 :

Система координат МСК-59, зона 2 **Зона № 2**

Обозначение характерных точек границ	Координаты, м				Метод определения координат	Формулы, примененные для расчета средней квадратической погрешности определения координат характерных точек границ (Mt), с подставленными в такие формулы значениями и итоговые (вычисленные) значения Mt, м	Описание закрепления точки
	содержатся в Едином государственном реестре недвижимости		определены в результате выполнения комплексных кадастровых работ				
	X	Y	X	Y			
1	2	3	4	5	6	7	8
н456У	-	-	496007.79	2261503.20	Метод спутниковых геодезических измерений (определений)	$Mt = \sqrt{(m_0^2 + m_1^2)}$	Закрепление отсутствует
н457У	-	-	496006.43	2261505.43	Метод спутниковых геодезических измерений (определений)	$Mt = \sqrt{(m_0^2 + m_1^2)}$	Закрепление отсутствует
н458У	-	-	496005.40	2261507.95	Метод спутниковых геодезических измерений (определений)	$Mt = \sqrt{(m_0^2 + m_1^2)}$	Закрепление отсутствует
н459У	-	-	496006.18	2261510.90	Метод спутниковых геодезических измерений (определений)	$Mt = \sqrt{(m_0^2 + m_1^2)}$	Закрепление отсутствует
н460У	-	-	496026.23	2261524.48	Метод спутниковых геодезических измерений (определений)	$Mt = \sqrt{(m_0^2 + m_1^2)}$	Закрепление отсутствует
306	-	-	496047.64	2261539.18	Метод спутниковых геодезических измерений (определений)	$Mt = \sqrt{(m_0^2 + m_1^2)}$	Закрепление отсутствует
Внутренний контур						-	
н461У	-	-	496021.48	2261575.13	Метод спутниковых геодезических измерений (определений)	$Mt = \sqrt{(m_0^2 + m_1^2)}$	Закрепление отсутствует
132	-	-	496021.72	2261575.96	Метод спутниковых геодезических измерений (определений)	$Mt = \sqrt{(m_0^2 + m_1^2)}$	Закрепление отсутствует
131	-	-	496042.60	2261589.61	Метод спутниковых геодезических измерений (определений)	$Mt = \sqrt{(m_0^2 + m_1^2)}$	Закрепление отсутствует
н462У	-	-	496043.32	2261588.86	Метод спутниковых геодезических измерений (определений)	$Mt = \sqrt{(m_0^2 + m_1^2)}$	Закрепление отсутствует

1. Сведения о характерных точках границы уточняемого земельного участка с кадастровым номером 59:32:1120001:592 :

Система координат МСК-59, зона 2 **Зона № 2**

Обозначение характерных точек границ	Координаты, м				Метод определения координат	Формулы, примененные для расчета средней квадратической погрешности определения координат характерных точек границ (Mt), с подставленными в такие формулы значениями и итоговые (вычисленные) значения Mt, м	Описание закрепления точки
	содержатся в Едином государственном реестре недвижимости		определены в результате выполнения комплексных кадастровых работ				
	X	Y	X	Y			
1	2	3	4	5	6	7	8
130	-	-	496065.03	2261602.86	Метод спутниковых геодезических измерений (определений)	$Mt = \sqrt{(m_0^2 + m_1^2)}$	Закрепление отсутствует
н463У	-	-	496084.94	2261616.73	Метод спутниковых геодезических измерений (определений)	$Mt = \sqrt{(m_0^2 + m_1^2)}$	Закрепление отсутствует
н464У	-	-	496086.97	2261618.43	Метод спутниковых геодезических измерений (определений)	$Mt = \sqrt{(m_0^2 + m_1^2)}$	Закрепление отсутствует
н465У	-	-	496108.18	2261632.50	Метод спутниковых геодезических измерений (определений)	$Mt = \sqrt{(m_0^2 + m_1^2)}$	Закрепление отсутствует
116	-	-	496130.32	2261647.00	Метод спутниковых геодезических измерений (определений)	$Mt = \sqrt{(m_0^2 + m_1^2)}$	Закрепление отсутствует
н466У	-	-	496150.95	2261661.71	Метод спутниковых геодезических измерений (определений)	$Mt = \sqrt{(m_0^2 + m_1^2)}$	Закрепление отсутствует
н467У	-	-	496168.53	2261673.82	Метод спутниковых геодезических измерений (определений)	$Mt = \sqrt{(m_0^2 + m_1^2)}$	Закрепление отсутствует
н468У	-	-	496171.38	2261675.12	Метод спутниковых геодезических измерений (определений)	$Mt = \sqrt{(m_0^2 + m_1^2)}$	Закрепление отсутствует
н469У	-	-	496175.37	2261674.85	Метод спутниковых геодезических измерений (определений)	$Mt = \sqrt{(m_0^2 + m_1^2)}$	Закрепление отсутствует
н470У	-	-	496193.00	2261645.29	Метод спутниковых геодезических измерений (определений)	$Mt = \sqrt{(m_0^2 + m_1^2)}$	Закрепление отсутствует
н471У	-	-	496173.42	2261631.57	Метод спутниковых геодезических измерений (определений)	$Mt = \sqrt{(m_0^2 + m_1^2)}$	Закрепление отсутствует

1. Сведения о характерных точках границы уточняемого земельного участка с кадастровым номером 59:32:1120001:592 :

Система координат МСК-59, зона 2 **Зона № 2**

Обозначение характерных точек границ	Координаты, м				Метод определения координат	Формулы, примененные для расчета средней квадратической погрешности определения координат характерных точек границ (Mt), с подставленными в такие формулы значениями и итоговые (вычисленные) значения Mt, м	Описание закрепления точки
	содержатся в Едином государственном реестре недвижимости		определены в результате выполнения комплексных кадастровых работ				
	X	Y	X	Y			
1	2	3	4	5	6	7	8
н472У	-	-	496172.43	2261631.15	Метод спутниковых геодезических измерений (определений)	$Mt = \sqrt{(m_0^2 + m_1^2)}$	Закрепление отсутствует
114	-	-	496151.06	2261616.16	Метод спутниковых геодезических измерений (определений)	$Mt = \sqrt{(m_0^2 + m_1^2)}$	Закрепление отсутствует
н473У	-	-	496130.50	2261601.23	Метод спутниковых геодезических измерений (определений)	$Mt = \sqrt{(m_0^2 + m_1^2)}$	Закрепление отсутствует
н474У	-	-	496108.79	2261586.01	Метод спутниковых геодезических измерений (определений)	$Mt = \sqrt{(m_0^2 + m_1^2)}$	Закрепление отсутствует
н475У	-	-	496088.73	2261572.07	Метод спутниковых геодезических измерений (определений)	$Mt = \sqrt{(m_0^2 + m_1^2)}$	Закрепление отсутствует
123	-	-	496082.95	2261569.15	Метод спутниковых геодезических измерений (определений)	$Mt = \sqrt{(m_0^2 + m_1^2)}$	Закрепление отсутствует
н476У	-	-	496065.51	2261557.42	Метод спутниковых геодезических измерений (определений)	$Mt = \sqrt{(m_0^2 + m_1^2)}$	Закрепление отсутствует
136	-	-	496044.41	2261543.05	Метод спутниковых геодезических измерений (определений)	$Mt = \sqrt{(m_0^2 + m_1^2)}$	Закрепление отсутствует
н477У	-	-	496043.91	2261543.17	Метод спутниковых геодезических измерений (определений)	$Mt = \sqrt{(m_0^2 + m_1^2)}$	Закрепление отсутствует
н478У	-	-	496022.83	2261528.65	Метод спутниковых геодезических измерений (определений)	$Mt = \sqrt{(m_0^2 + m_1^2)}$	Закрепление отсутствует
н479У	-	-	496000.63	2261513.51	Метод спутниковых геодезических измерений (определений)	$Mt = \sqrt{(m_0^2 + m_1^2)}$	Закрепление отсутствует

1. Сведения о характерных точках границы уточняемого земельного участка с кадастровым номером 59:32:1120001:592 :

Система координат МСК-59, зона 2 **Зона № 2**

Обозначение характерных точек границ	Координаты, м				Метод определения координат	Формулы, примененные для расчета средней квадратической погрешности определения координат характерных точек границ (Mt), с подставленными в такие формулы значениями и итоговые (вычисленные) значения Mt, м	Описание закрепления точки
	содержатся в Едином государственном реестре недвижимости		определены в результате выполнения комплексных кадастровых работ				
	X	Y	X	Y			
1	2	3	4	5	6	7	8
н480У	-	-	495988.67	2261531.55	Метод спутниковых геодезических измерений (определений)	$Mt = \sqrt{(m_0^2 + m_1^2)}$	Закрепление отсутствует
н481У	-	-	495978.93	2261547.03	Метод спутниковых геодезических измерений (определений)	$Mt = \sqrt{(m_0^2 + m_1^2)}$	Закрепление отсутствует
н482У	-	-	495999.98	2261560.89	Метод спутниковых геодезических измерений (определений)	$Mt = \sqrt{(m_0^2 + m_1^2)}$	Закрепление отсутствует
н461У	-	-	496021.48	2261575.13	Метод спутниковых геодезических измерений (определений)	$Mt = \sqrt{(m_0^2 + m_1^2)}$	Закрепление отсутствует

2. Сведения о частях границ уточняемого земельного участка с кадастровым номером 59:32:1120001:592 :

Обозначение части границ		Горизонтальное проложение (S), м	Описание прохождения части границ	Сведения о согласовании местоположения границ (согласовано/спорное)
от т.	до т.			
1	2	3	4	5
Внешний контур				
н185У	н186У	5.76	-	Согласовано
н186У	н187У	32.23	-	Согласовано
н187У	н188У	17.91	-	Согласовано
н188У	н189У	4.18	-	Согласовано
н189У	н190У	25.38	-	Согласовано
н190У	н191У	19.89	-	Согласовано
н191У	н154У	20.80	-	Согласовано
н154У	н153У	21.90	-	Согласовано
н153У	303	18.41	-	Согласовано
303	н192У	21.53	-	Согласовано
н192У	н193У	41.96	-	Согласовано
н193У	12	19.44	-	Согласовано
12	11	0.58	-	Согласовано
11	4	20.68	-	Согласовано
4	3	22.48	-	Согласовано

2. Сведения о частях границ уточняемого земельного участка с кадастровым номером 59:32:1120001:592 :

Обозначение части границ		Горизонтальное проложение (S), м	Описание прохождения части границ	Сведения о согласовании местоположения границ (согласовано/спорное)
от т.	до т.			
1	2	3	4	5
3	2	39.21	-	Согласовано
2	297	32.84	-	Согласовано
297	296	3.85	-	Согласовано
296	295	2.68	-	Согласовано
295	294	0.92	-	Согласовано
294	293	1.41	-	Согласовано
293	292	20.98	-	Согласовано
292	281	17.85	-	Согласовано
281	н194У	25.26	-	Согласовано
н194У	266	19.62	-	Согласовано
266	277	20.88	-	Согласовано
277	262	21.79	-	Согласовано
262	265	17.57	-	Согласовано
265	н195У	3.67	-	Согласовано
н195У	н196У	5.72	-	Согласовано
н196У	н197У	3.49	-	Согласовано
н197У	н198У	8.00	-	Согласовано
н198У	н199У	7.62	-	Согласовано
н199У	н200У	4.79	-	Согласовано
н200У	н201У	5.68	-	Согласовано
н201У	н202У	10.72	-	Согласовано
н202У	н203У	6.14	-	Согласовано
н203У	н204У	6.60	-	Согласовано
н204У	н205У	4.58	-	Согласовано
н205У	н206У	41.14	-	Согласовано
н206У	н207У	7.33	-	Согласовано
н207У	н208У	20.11	-	Согласовано
н208У	н209У	66.26	-	Согласовано
н209У	н210У	29.69	-	Согласовано
н210У	н211У	51.92	-	Согласовано
н211У	н212У	58.01	-	Согласовано
н212У	н213У	30.59	-	Согласовано
н213У	н214У	38.31	-	Согласовано
н214У	н215У	74.42	-	Согласовано
н215У	н216У	43.40	-	Согласовано
н216У	н217У	4.88	-	Согласовано
н217У	н218У	12.03	-	Согласовано
н218У	н219У	15.05	-	Согласовано
н219У	н220У	1.32	-	Согласовано

2. Сведения о частях границ уточняемого земельного участка с кадастровым номером 59:32:1120001:592 :

Обозначение части границ		Горизонтальное проложение (S), м	Описание прохождения части границ	Сведения о согласовании местоположения границ (согласовано/спорное)
от т.	до т.			
1	2	3	4	5
н220У	н2У	16.82	-	Согласовано
н2У	н1У	13.03	-	Согласовано
н1У	40	5.39	-	Согласовано
40	39	0.77	-	Согласовано
39	38	22.36	-	Согласовано
38	н221У	25.17	-	Согласовано
н221У	н222У	1.16	-	Согласовано
н222У	н223У	36.79	-	Согласовано
н223У	47	20.70	-	Согласовано
47	55	2.20	-	Согласовано
55	54	17.94	-	Согласовано
54	н224У	20.44	-	Согласовано
н224У	н225У	18.57	-	Согласовано
н225У	н226У	0.80	-	Согласовано
н226У	н227У	15.06	-	Согласовано
н227У	н228У	3.30	-	Согласовано
н228У	н229У	3.34	-	Согласовано
н229У	н230У	5.95	-	Согласовано
н230У	н231У	1.98	-	Согласовано
н231У	66	28.01	-	Согласовано
66	н232У	37.06	-	Согласовано
н232У	н233У	21.68	-	Согласовано
н233У	н234У	39.39	-	Согласовано
н234У	н235У	20.96	-	Согласовано
н235У	н236У	8.83	-	Согласовано
н236У	н237У	7.60	-	Согласовано
н237У	н238У	3.76	-	Согласовано
н238У	н239У	17.31	-	Согласовано
н239У	н240У	19.69	-	Согласовано
н240У	н26У	20.44	-	Согласовано
н26У	н25У	18.83	-	Согласовано
н25У	н241У	18.47	-	Согласовано
н241У	н242У	2.20	-	Согласовано
н242У	н243У	2.14	-	Согласовано
н243У	н244У	37.75	-	Согласовано
н244У	н27У	21.00	-	Согласовано
н27У	81	19.48	-	Согласовано
81	80	20.92	-	Согласовано
80	н245У	18.87	-	Согласовано

2. Сведения о частях границ уточняемого земельного участка с кадастровым номером 59:32:1120001:592 :

Обозначение части границ		Горизонтальное проложение (S), м	Описание прохождения части границ	Сведения о согласовании местоположения границ (согласовано/спорное)
от т.	до т.			
1	2	3	4	5
н245У	н246У	14.68	-	Согласовано
н246У	н247У	13.00	-	Согласовано
н247У	86	22.04	-	Согласовано
86	85	17.71	-	Согласовано
85	н17У	21.26	-	Согласовано
н17У	н248У	21.58	-	Согласовано
н248У	н249У	33.95	-	Согласовано
н249У	н250У	9.55	-	Согласовано
н250У	н251У	11.40	-	Согласовано
н251У	н252У	18.02	-	Согласовано
н252У	н253У	12.54	-	Согласовано
н253У	н254У	3.55	-	Согласовано
н254У	н255У	12.96	-	Согласовано
н255У	н256У	3.21	-	Согласовано
н256У	н257У	8.90	-	Согласовано
н257У	н258У	18.50	-	Согласовано
н258У	н259У	11.96	-	Согласовано
н259У	н260У	8.02	-	Согласовано
н260У	н261У	20.78	-	Согласовано
н261У	н262У	15.95	-	Согласовано
н262У	н263У	64.07	-	Согласовано
н263У	н264У	25.90	-	Согласовано
н264У	н265У	56.92	-	Согласовано
н265У	н266У	13.92	-	Согласовано
н266У	н267У	17.49	-	Согласовано
н267У	н268У	4.78	-	Согласовано
н268У	н269У	4.94	-	Согласовано
н269У	н270У	7.20	-	Согласовано
н270У	н70У	45.49	-	Согласовано
н70У	н69У	28.15	-	Согласовано
н69У	н271У	24.91	-	Согласовано
н271У	н272У	13.89	-	Согласовано
н272У	н273У	12.68	-	Согласовано
н273У	н274У	0.60	-	Согласовано
н274У	н275У	1.22	-	Согласовано
н275У	н276У	0.86	-	Согласовано
н276У	312	1.81	-	Согласовано
312	308	24.21	-	Согласовано
308	311	25.88	-	Согласовано

2. Сведения о частях границ уточняемого земельного участка с кадастровым номером 59:32:1120001:592 :

Обозначение части границ		Горизонтальное проложение (S), м	Описание прохождения части границ	Сведения о согласовании местоположения границ (согласовано/спорное)
от т.	до т.			
1	2	3	4	5
311	162	25.34	-	Согласовано
162	н277У	22.77	-	Согласовано
н277У	н278У	26.54	-	Согласовано
н278У	н279У	6.84	-	Согласовано
н279У	н280У	4.79	-	Согласовано
н280У	н281У	13.10	-	Согласовано
н281У	н282У	18.01	-	Согласовано
н282У	н283У	5.84	-	Согласовано
н283У	н284У	37.36	-	Согласовано
н284У	н285У	12.61	-	Согласовано
н285У	н286У	6.00	-	Согласовано
н286У	н287У	42.65	-	Согласовано
н287У	н288У	7.27	-	Согласовано
н288У	н289У	4.12	-	Согласовано
н289У	н86У	41.81	-	Согласовано
н86У	н85У	27.98	-	Согласовано
н85У	н84У	16.89	-	Согласовано
н84У	н83У	21.38	-	Согласовано
н83У	н82У	11.93	-	Согласовано
н82У	н290У	20.30	-	Согласовано
н290У	285	19.98	-	Согласовано
285	289	19.06	-	Согласовано
289	н127У	21.41	-	Согласовано
н127У	н126У	0.85	-	Согласовано
н126У	н125У	21.18	-	Согласовано
н125У	н291У	20.25	-	Согласовано
н291У	н89У	19.83	-	Согласовано
н89У	н88У	21.24	-	Согласовано
н88У	н99У	10.83	-	Согласовано
н99У	н98У	21.57	-	Согласовано
н98У	н97У	19.48	-	Согласовано
н97У	н96У	8.83	-	Согласовано
н96У	н106У	9.04	-	Согласовано
н106У	н292У	15.98	-	Согласовано
н292У	н293У	29.12	-	Согласовано
н293У	н294У	13.63	-	Согласовано
н294У	н295У	34.20	-	Согласовано
н295У	н296У	8.13	-	Согласовано
н296У	н297У	34.56	-	Согласовано

2. Сведения о частях границ уточняемого земельного участка с кадастровым номером 59:32:1120001:592 :

Обозначение части границ		Горизонтальное проложение (S), м	Описание прохождения части границ	Сведения о согласовании местоположения границ (согласовано/спорное)
от т.	до т.			
1	2	3	4	5
н297У	н298У	20.12	-	Согласовано
н298У	н299У	3.17	-	Согласовано
н299У	н300У	3.95	-	Согласовано
н300У	н301У	5.08	-	Согласовано
н301У	н302У	6.93	-	Согласовано
н302У	н303У	29.08	-	Согласовано
н303У	209	6.82	-	Согласовано
209	207	8.66	-	Согласовано
207	н304У	4.92	-	Согласовано
н304У	н305У	2.53	-	Согласовано
н305У	н176У	2.88	-	Согласовано
н176У	н184У	6.72	-	Согласовано
н184У	н183У	1.37	-	Согласовано
н183У	н182У	17.64	-	Согласовано
н182У	н306У	20.88	-	Согласовано
н306У	н134У	21.90	-	Согласовано
н134У	н146У	23.16	-	Согласовано
н146У	н307У	4.33	-	Согласовано
н307У	н308У	5.76	-	Согласовано
н308У	н151У	5.59	-	Согласовано
н151У	н150У	6.51	-	Согласовано
н150У	н149У	18.79	-	Согласовано
н149У	н148У	2.10	-	Согласовано
н148У	н309У	16.55	-	Согласовано
н309У	н310У	10.70	-	Согласовано
н310У	н311У	6.38	-	Согласовано
н311У	н312У	20.79	-	Согласовано
н312У	н313У	5.23	-	Согласовано
н313У	н314У	7.35	-	Согласовано
н314У	н315У	8.56	-	Согласовано
н315У	н316У	3.98	-	Согласовано
н316У	н317У	7.44	-	Согласовано
н317У	н318У	33.10	-	Согласовано
н318У	н319У	8.34	-	Согласовано
н319У	н320У	11.44	-	Согласовано
н320У	н321У	5.58	-	Согласовано
н321У	н322У	23.51	-	Согласовано
н322У	н323У	9.46	-	Согласовано
н323У	н324У	22.15	-	Согласовано

2. Сведения о частях границ уточняемого земельного участка с кадастровым номером 59:32:1120001:592 :

Обозначение части границ		Горизонтальное проложение (S), м	Описание прохождения части границ	Сведения о согласовании местоположения границ (согласовано/спорное)
от т.	до т.			
1	2	3	4	5
н324У	н185У	29.45	-	Согласовано
Внутренний контур				
н325У	н171У	0.62	-	Согласовано
н171У	н170У	20.43	-	Согласовано
н170У	204	1.01	-	Согласовано
204	203	19.51	-	Согласовано
203	н326У	0.81	-	Согласовано
н326У	н327У	20.24	-	Согласовано
н327У	223	21.30	-	Согласовано
223	н328У	19.87	-	Согласовано
н328У	227	19.78	-	Согласовано
227	н329У	21.24	-	Согласовано
н329У	н330У	20.48	-	Согласовано
н330У	н331У	20.32	-	Согласовано
н331У	238	20.63	-	Согласовано
238	н332У	19.04	-	Согласовано
н332У	н333У	32.87	-	Согласовано
н333У	236	5.43	-	Согласовано
236	н334У	4.57	-	Согласовано
н334У	н335У	15.66	-	Согласовано
н335У	н336У	19.92	-	Согласовано
н336У	н337У	20.74	-	Согласовано
н337У	н338У	21.52	-	Согласовано
н338У	226	19.51	-	Согласовано
226	225	20.19	-	Согласовано
225	н339У	12.72	-	Согласовано
н339У	н340У	7.64	-	Согласовано
н340У	224	1.16	-	Согласовано
224	н341У	20.39	-	Согласовано
н341У	н342У	20.03	-	Согласовано
н342У	н343У	4.47	-	Согласовано
н343У	н168У	19.01	-	Согласовано
н168У	н167У	6.24	-	Согласовано
н167У	н166У	11.30	-	Согласовано
н166У	н165У	1.55	-	Согласовано
н165У	199	21.04	-	Согласовано
199	22	1.98	-	Согласовано
22	37	16.98	-	Согласовано
37	36	8.00	-	Согласовано

2. Сведения о частях границ уточняемого земельного участка с кадастровым номером 59:32:1120001:592 :

Обозначение части границ		Горизонтальное проложение (S), м	Описание прохождения части границ	Сведения о согласовании местоположения границ (согласовано/спорное)
от т.	до т.			
1	2	3	4	5
36	35	9.98	-	Согласовано
35	34	9.60	-	Согласовано
34	33	5.00	-	Согласовано
33	32	2.87	-	Согласовано
32	31	2.05	-	Согласовано
31	30	1.27	-	Согласовано
30	29	2.44	-	Согласовано
29	28	6.35	-	Согласовано
28	27	0.37	-	Согласовано
27	26	6.79	-	Согласовано
26	25	5.48	-	Согласовано
25	н325У	21.10	-	Согласовано
Внутренний контур				
н124У	н123У	20.92	-	Согласовано
н123У	н344У	19.79	-	Согласовано
н344У	н345У	20.27	-	Согласовано
н345У	н346У	0.39	-	Согласовано
н346У	н347У	20.36	-	Согласовано
н347У	н348У	20.48	-	Согласовано
н348У	н349У	21.03	-	Согласовано
н349У	н175У	20.25	-	Согласовано
н175У	н174У	19.90	-	Согласовано
н174У	н350У	21.44	-	Согласовано
н350У	н351У	19.29	-	Согласовано
н351У	н352У	19.31	-	Согласовано
н352У	н353У	15.31	-	Согласовано
н353У	н354У	4.66	-	Согласовано
н354У	н355У	35.15	-	Согласовано
н355У	н356У	2.66	-	Согласовано
н356У	н357У	2.48	-	Согласовано
н357У	н358У	12.75	-	Согласовано
н358У	н359У	2.44	-	Согласовано
н359У	н360У	19.81	-	Согласовано
н360У	н361У	19.30	-	Согласовано
н361У	н173У	21.79	-	Согласовано
н173У	н172У	20.07	-	Согласовано
н172У	н362У	21.35	-	Согласовано
н362У	н363У	20.20	-	Согласовано
н363У	н364У	20.51	-	Согласовано

2. Сведения о частях границ уточняемого земельного участка с кадастровым номером 59:32:1120001:592 :

Обозначение части границ		Горизонтальное проложение (S), м	Описание прохождения части границ	Сведения о согласовании местоположения границ (согласовано/спорное)
от т.	до т.			
1	2	3	4	5
н364У	н365У	20.46	-	Согласовано
н365У	н366У	20.64	-	Согласовано
н366У	н122У	20.12	-	Согласовано
н122У	н121У	6.03	-	Согласовано
н121У	н120У	7.27	-	Согласовано
н120У	н119У	6.50	-	Согласовано
н119У	н108У	1.44	-	Согласовано
н108У	н107У	19.33	-	Согласовано
н107У	н118У	11.73	-	Согласовано
н118У	н117У	12.63	-	Согласовано
н117У	н116У	0.79	-	Согласовано
н116У	н115У	8.51	-	Согласовано
н115У	н114У	4.86	-	Согласовано
н114У	н113У	3.10	-	Согласовано
н113У	н112У	11.11	-	Согласовано
н112У	н111У	10.48	-	Согласовано
н111У	н124У	0.93	-	Согласовано
Внутренний контур				
н80У	н79У	20.32	-	Согласовано
н79У	н367У	24.09	-	Согласовано
н367У	н368У	26.55	-	Согласовано
н368У	н369У	1.60	-	Согласовано
н369У	149	25.11	-	Согласовано
149	154	24.90	-	Согласовано
154	н68У	14.17	-	Согласовано
н68У	н63У	12.56	-	Согласовано
н63У	н62У	6.09	-	Согласовано
н62У	н61У	18.26	-	Согласовано
н61У	н57У	3.15	-	Согласовано
н57У	н56У	24.85	-	Согласовано
н56У	н55У	3.53	-	Согласовано
н55У	н54У	23.92	-	Согласовано
н54У	н53У	15.21	-	Согласовано
н53У	н52У	4.57	-	Согласовано
н52У	н51У	22.86	-	Согласовано
н51У	н60У	8.40	-	Согласовано
н60У	н59У	17.73	-	Согласовано
н59У	н67У	25.96	-	Согласовано
н67У	н370У	5.79	-	Согласовано

2. Сведения о частях границ уточняемого земельного участка с кадастровым номером 59:32:1120001:592 :

Обозначение части границ		Горизонтальное проложение (S), м	Описание прохождения части границ	Сведения о согласовании местоположения границ (согласовано/спорное)
от т.	до т.			
1	2	3	4	5
н370У	н371У	19.87	-	Согласовано
н371У	н372У	26.00	-	Согласовано
н372У	н373У	25.83	-	Согласовано
н373У	н374У	0.70	-	Согласовано
н374У	н78У	24.45	-	Согласовано
н78У	н77У	28.60	-	Согласовано
н77У	н375У	26.70	-	Согласовано
н375У	н376У	38.70	-	Согласовано
н376У	н81У	31.20	-	Согласовано
н81У	н80У	7.70	-	Согласовано
Внутренний контур				
н377У	н378У	20.17	-	Согласовано
н378У	н160У	20.00	-	Согласовано
н160У	н159У	20.49	-	Согласовано
н159У	н379У	21.03	-	Согласовано
н379У	н380У	19.63	-	Согласовано
н380У	н381У	21.26	-	Согласовано
н381У	н382У	18.47	-	Согласовано
н382У	н383У	1.96	-	Согласовано
н383У	н384У	20.57	-	Согласовано
н384У	н385У	20.54	-	Согласовано
н385У	н386У	21.15	-	Согласовано
н386У	н387У	36.39	-	Согласовано
н387У	н388У	2.54	-	Согласовано
н388У	н389У	2.50	-	Согласовано
н389У	н390У	2.62	-	Согласовано
н390У	н391У	8.43	-	Согласовано
н391У	н392У	68.54	-	Согласовано
н392У	н393У	21.75	-	Согласовано
н393У	н394У	21.41	-	Согласовано
н394У	н395У	3.36	-	Согласовано
н395У	н156У	15.11	-	Согласовано
н156У	н155У	20.32	-	Согласовано
н155У	н396У	19.68	-	Согласовано
н396У	н397У	4.37	-	Согласовано
н397У	н398У	17.52	-	Согласовано
н398У	н399У	19.26	-	Согласовано
н399У	н400У	20.37	-	Согласовано
н400У	н401У	21.49	-	Согласовано

2. Сведения о частях границ уточняемого земельного участка с кадастровым номером 59:32:1120001:592 :

Обозначение части границ		Горизонтальное проложение (S), м	Описание прохождения части границ	Сведения о согласовании местоположения границ (согласовано/спорное)
от т.	до т.			
1	2	3	4	5
н401У	н402У	6.29	-	Согласовано
н402У	н403У	4.46	-	Согласовано
н403У	н404У	4.57	-	Согласовано
н404У	н405У	6.51	-	Согласовано
н405У	н406У	26.29	-	Согласовано
н406У	н377У	20.43	-	Согласовано
Внутренний контур				
19	18	20.35	-	Согласовано
18	н407У	41.72	-	Согласовано
н407У	н408У	21.18	-	Согласовано
н408У	н409У	19.86	-	Согласовано
н409У	н410У	20.08	-	Согласовано
н410У	229	19.33	-	Согласовано
229	228	20.31	-	Согласовано
228	н50У	19.41	-	Согласовано
н50У	н49У	14.65	-	Согласовано
н49У	н48У	7.63	-	Согласовано
н48У	н47У	3.51	-	Согласовано
н47У	н46У	30.29	-	Согласовано
н46У	н45У	2.74	-	Согласовано
н45У	н44У	2.91	-	Согласовано
н44У	н43У	3.16	-	Согласовано
н43У	н42У	4.97	-	Согласовано
н42У	н41У	13.26	-	Согласовано
н41У	н40У	0.54	-	Согласовано
н40У	н411У	19.89	-	Согласовано
н411У	н412У	20.07	-	Согласовано
н412У	233	1.46	-	Согласовано
233	н413У	20.81	-	Согласовано
н413У	н414У	19.82	-	Согласовано
н414У	н415У	20.41	-	Согласовано
н415У	н416У	21.67	-	Согласовано
н416У	н417У	13.78	-	Согласовано
н417У	н418У	5.65	-	Согласовано
н418У	16	20.55	-	Согласовано
16	21	20.66	-	Согласовано
21	н419У	20.13	-	Согласовано
н419У	н420У	27.18	-	Согласовано
н420У	н421У	29.67	-	Согласовано

2. Сведения о частях границ уточняемого земельного участка с кадастровым номером 59:32:1120001:592 :

Обозначение части границ		Горизонтальное проложение (S), м	Описание прохождения части границ	Сведения о согласовании местоположения границ (согласовано/спорное)
от т.	до т.			
1	2	3	4	5
н421У	н422У	3.61	-	Согласовано
н422У	н423У	1.14	-	Согласовано
н423У	н424У	2.62	-	Согласовано
н424У	н425У	27.40	-	Согласовано
н425У	19	19.87	-	Согласовано
Внутренний контур				
н36У	н33У	25.82	-	Согласовано
н33У	н32У	24.38	-	Согласовано
н32У	н426У	26.35	-	Согласовано
н426У	н427У	28.37	-	Согласовано
н427У	н428У	26.70	-	Согласовано
н428У	103	24.81	-	Согласовано
103	н429У	23.33	-	Согласовано
н429У	н430У	2.52	-	Согласовано
н430У	н431У	2.86	-	Согласовано
н431У	н432У	12.18	-	Согласовано
н432У	н433У	20.43	-	Согласовано
н433У	99	2.38	-	Согласовано
99	н434У	25.19	-	Согласовано
н434У	98	0.67	-	Согласовано
98	н435У	24.50	-	Согласовано
н435У	н436У	27.54	-	Согласовано
н436У	н437У	27.89	-	Согласовано
н437У	н29У	24.57	-	Согласовано
н29У	н28У	26.79	-	Согласовано
н28У	н35У	25.85	-	Согласовано
н35У	н34У	26.15	-	Согласовано
н34У	н438У	26.69	-	Согласовано
н438У	н439У	38.89	-	Согласовано
н439У	н440У	1.58	-	Согласовано
н440У	н37У	23.90	-	Согласовано
н37У	н36У	27.88	-	Согласовано
Внутренний контур				
306	305	25.02	-	Согласовано
305	н441У	26.45	-	Согласовано
н441У	н442У	24.90	-	Согласовано
н442У	н21У	26.62	-	Согласовано
н21У	н20У	26.13	-	Согласовано
н20У	н24У	25.62	-	Согласовано

2. Сведения о частях границ уточняемого земельного участка с кадастровым номером 59:32:1120001:592 :

Обозначение части границ		Горизонтальное проложение (S), м	Описание прохождения части границ	Сведения о согласовании местоположения границ (согласовано/спорное)
от т.	до т.			
1	2	3	4	5
н24У	н23У	0.32	-	Согласовано
н23У	н443У	25.00	-	Согласовано
н443У	н444У	39.99	-	Согласовано
н444У	н445У	1.13	-	Согласовано
н445У	н446У	7.00	-	Согласовано
н446У	н22У	17.79	-	Согласовано
н22У	н19У	24.71	-	Согласовано
н19У	н18У	26.23	-	Согласовано
н18У	н447У	1.22	-	Согласовано
н447У	н448У	2.97	-	Согласовано
н448У	н449У	22.34	-	Согласовано
н449У	н450У	26.32	-	Согласовано
н450У	304	26.19	-	Согласовано
304	307	25.04	-	Согласовано
307	н451У	26.18	-	Согласовано
н451У	н452У	20.55	-	Согласовано
н452У	н453У	0.88	-	Согласовано
н453У	н454У	4.77	-	Согласовано
н454У	н455У	2.66	-	Согласовано
н455У	н456У	25.14	-	Согласовано
н456У	н457У	2.61	-	Согласовано
н457У	н458У	2.72	-	Согласовано
н458У	н459У	3.05	-	Согласовано
н459У	н460У	24.22	-	Согласовано
н460У	306	25.97	-	Согласовано
Внутренний контур				
н461У	132	0.86	-	Согласовано
132	131	24.95	-	Согласовано
131	н462У	1.04	-	Согласовано
н462У	130	25.83	-	Согласовано
130	н463У	24.26	-	Согласовано
н463У	н464У	2.65	-	Согласовано
н464У	н465У	25.45	-	Согласовано
н465У	116	26.47	-	Согласовано
116	н466У	25.34	-	Согласовано
н466У	н467У	21.35	-	Согласовано
н467У	н468У	3.13	-	Согласовано
н468У	н469У	4.00	-	Согласовано
н469У	н470У	34.42	-	Согласовано

2. Сведения о частях границ уточняемого земельного участка с кадастровым номером 59:32:1120001:592 :

Обозначение части границ		Горизонтальное проложение (S), м	Описание прохождения части границ	Сведения о согласовании местоположения границ (согласовано/спорное)
от т.	до т.			
1	2	3	4	5
н470У	н471У	23.91	-	Согласовано
н471У	н472У	1.08	-	Согласовано
н472У	114	26.10	-	Согласовано
114	н473У	25.41	-	Согласовано
н473У	н474У	26.51	-	Согласовано
н474У	н475У	24.43	-	Согласовано
н475У	123	6.48	-	Согласовано
123	н476У	21.02	-	Согласовано
н476У	136	25.53	-	Согласовано
136	н477У	0.51	-	Согласовано
н477У	н478У	25.60	-	Согласовано
н478У	н479У	26.87	-	Согласовано
н479У	н480У	21.64	-	Согласовано
н480У	н481У	18.29	-	Согласовано
н481У	н482У	25.20	-	Согласовано
н482У	н461У	25.79	-	Согласовано

3. Сведения о характеристиках уточняемого земельного участка с кадастровым номером 59:32:1120001:592 :

№ п/п	Наименование характеристики земельного участка	Значение характеристики
1	2	3
1.	Сведения об адресе земельного участка	-
1.1.	Сведения об ином месте нахождения земельного участка, не являющегося объектом адресации, в структурированном виде	-
1.2.	Дополнительные сведения о месте нахождения земельного участка	-
2.	Площадь земельного участка ± величина погрешности определения (вычисления) площади (Р ± ΔР), м2	23806 ± 54
3.	Формула, примененная для вычисления предельной погрешности определения площади земельного участка, с подставленными значениями и итоговые (вычисленные) значения (ΔР), м2	ΔР=3.5*Mt*√P=3.5*0,1*√23806=54
4.	Площадь земельного участка согласно сведениям Единого государственного реестра недвижимости (Ркад), м2	178773
5.	Оценка расхождения Р и Ркад (Р - Ркад), м2	154967
6.	Предельные минимальный и максимальный размеры земельного участка (Рмин и Рмакс), м2	- -
7.	Вид (виды) разрешенного использования	-
7.1.	Дополнительные сведения об использовании земельного участка	Земельный участок общего пользования

3. Сведения о характеристиках уточняемого земельного участка с кадастровым номером 59:32:1120001:592 :

№ п/п	Наименование характеристики земельного участка	Значение характеристики
1	2	3
8.	Кадастровый или иной государственный учетный номер (инвентарный) здания, сооружения, объекта незавершенного строительства, расположенного на земельном участке	59:32:3720006:643 59:32:3720006:644 59:32:3720006:645 59:32:3720006:646 59:32:3720006:647 59:32:3720006:648 59:32:3720006:649 59:32:3720006:650 59:32:3720006:651 59:32:3720006:652 59:32:3720006:655 59:32:3720006:656 59:32:3720006:658 59:32:0000000:15851 59:32:0000000:16221
9.	Сведения о земельных участках (землях общего пользования, территории общего пользования), посредством которых обеспечивается доступ	-
10.	Иные сведения	-

4. Пояснения к сведениям об уточняемом земельном участке с кадастровым номером 59:32:1120001:592 :

1.	Уточнить местоположение границы и площадь земельного участка с кадастровым номером 59:32:1120001:592, земельный участок является землями общего пользования. Границы сформированы по фактическому землепользованию включены проезды и места общего пользования снт "Пурга", в КПТР доступ к садовым земельным участкам в кадастровом квартале 59:32:3720006 обеспечивается за счет земельного участка с кадастровым номером 59:32:1120001:592. В подтверждение существования границы были проанализированы следующие документы:Государственный АКТ на право пользования землей А-I № 128318 от 20.03.19991г. ПЛАН землепользования коллективного сада "Пурга" ПО "Моторостроитель" им. Я.М.Свердлова масштаба 1:2000; Цифровой ортофоплан масштаба 1:2000, изготовленный Уральским филиалом ФГУП "Госземкадастрсъемка-ВИСХАГИ" в 2002 г., АФС - 1997г. и планово-картографический материал масштаба 1:2000 на территорию снт "Пурга". Также в подтверждение границ использовался ГЕНПЛАН коллективного сада "Пурга" дер. Горюшки с/х "Мостовской" от 15.06.2009г., масштаб 1:1000., граница земельного участка существует на местности пятнадцать лет и более. Площадь земельного участка по сведениям ЕГРН - 178773 кв.м. Площадь уточняемого земельного участка уменьшается более чем на 10% и составила - 23823 м.кв. Большое уменьшение площади можно объяснить тем, что в 1991 году был предоставлен массив 18га под коллективное садоводство, что подтверждает Государственный АКТ на право пользования землей А-I № 128318 от 20.03.19991г. ПЛАН землепользования коллективного сада "Пурга" ПО "Моторостроитель" им. Я.М.Свердлова масштаба 1:2000, в дальнейшем членами СНТ были выделены садовые земельные участки в собственность и выданы правоустанавливающие документы, таким образом в площадь 18га включены садовые земельные участки (физических лиц) и места общего пользования.

Сведения об уточняемых земельных участках

1. Сведения о характерных точках границы уточняемого земельного участка с кадастровым номером 59:32:3720006:188 :

Система координат МСК-59, зона 2 **Зона № 2**

Обозначение характерных точек границ	Координаты, м				Метод определения координат	Формулы, примененные для расчета средней квадратической погрешности определения координат характерных точек границ (Mt), с подставленными в такие формулы значениями и итоговые (вычисленные) значения Mt, м	Описание закрепления точки
	содержатся в Едином государственном реестре недвижимости		определены в результате выполнения комплексных кадастровых работ				
	X	Y	X	Y			
1	2	3	4	5	6	7	8
285	495901.63	2261503.88	495901.63	2261503.88	Метод спутниковых геодезических измерений (определений)	$Mt = \sqrt{(m_0^2 + m_1^2)}$	Иные способы закрепления границ
286	495879.65	2261537.81	495879.65	2261537.81	Метод спутниковых геодезических измерений (определений)	$Mt = \sqrt{(m_0^2 + m_1^2)}$	Иные способы закрепления границ
287	495879.24	2261538.38	495879.24	2261538.38	Метод спутниковых геодезических измерений (определений)	$Mt = \sqrt{(m_0^2 + m_1^2)}$	Иные способы закрепления границ
168	-	-	495865.14	2261529.40	Метод спутниковых геодезических измерений (определений)	$Mt = \sqrt{(m_0^2 + m_1^2)}$	Иные способы закрепления границ
288	495863.57	2261528.40	495863.57	2261528.40	Метод спутниковых геодезических измерений (определений)	$Mt = \sqrt{(m_0^2 + m_1^2)}$	Иные способы закрепления границ
289	495886.39	2261492.43	495886.39	2261492.43	Метод спутниковых геодезических измерений (определений)	$Mt = \sqrt{(m_0^2 + m_1^2)}$	Иные способы закрепления границ
285	495901.63	2261503.88	495901.63	2261503.88	Метод спутниковых геодезических измерений (определений)	$Mt = \sqrt{(m_0^2 + m_1^2)}$	Иные способы закрепления границ

2. Сведения о частях границ уточняемого земельного участка с кадастровым номером 59:32:3720006:188 :

Обозначение части границ		Горизонтальное проложение (S), м	Описание прохождения части границ	Сведения о согласовании местоположения границ (согласовано/спорное)
от т.	до т.			
1	2	3	4	5
285	286	40.43	-	Согласовано
286	287	0.70	-	Согласовано
287	168	16.72	-	Согласовано
168	288	1.86	-	Согласовано

2. Сведения о частях границ уточняемого земельного участка с кадастровым номером 59:32:3720006:188 :

Обозначение части границ		Горизонтальное проложение (S), м	Описание прохождения части границ	Сведения о согласовании местоположения границ (согласовано/спорное)
от т.	до т.			
1	2	3	4	5
288	289	42.60	-	Согласовано
289	285	19.06	-	Согласовано

3. Сведения о характеристиках уточняемого земельного участка с кадастровым номером 59:32:3720006:188 :

№ п/п	Наименование характеристики земельного участка	Значение характеристики
1	2	3
1.	Сведения об адресе земельного участка	-
1.1.	Сведения об ином месте нахождения земельного участка, не являющегося объектом адресации, в структурированном виде	-
1.2.	Дополнительные сведения о месте нахождения земельного участка	-
2.	Площадь земельного участка ± величина погрешности определения (вычисления) площади (Р ± ΔР), м2	787 ± 10
3.	Формула, примененная для вычисления предельной погрешности определения площади земельного участка, с подставленными значениями и итоговые (вычисленные) значения (ΔР), м2	ΔР=3.5*Mt*√P=3.5*0,1*√787=10
4.	Площадь земельного участка согласно сведениям Единого государственного реестра недвижимости (Ркад), м2	787
5.	Оценка расхождения Р и Ркад (Р - Ркад), м2	-
6.	Предельные минимальный и максимальный размеры земельного участка (Рмин и Рмакс), м2	300 -
7.	Вид (виды) разрешенного использования	-
7.1.	Дополнительные сведения об использовании земельного участка	-
8.	Кадастровый или иной государственный учетный номер (инвентарный) здания, сооружения, объекта незавершенного строительства, расположенного на земельном участке	59:32:1120001:618
9.	Сведения о земельных участках (землях общего пользования, территории общего пользования), посредством которых обеспечивается доступ	59:32:1120001:592
10.	Иные сведения	-

4. Пояснения к сведениям об уточняемом земельном участке с кадастровым номером 59:32:3720006:188 :

1.	Земельный участок с кадастровым номером 59:32:3720006:188, включаем в карта план с видом работ по уточнению т.к. в границу земельного участка необходимо добавить точку смежного земельного участка 59:32:3720006:151. Земельный участок с К№ 59:32:3720006:188 остается без изменений, характеристики (площадь, граница) земельного участка не меняется, включен в карта план для синхронизации точки. На земельном участке расположен объект капитального строительства 59:32:3720006:618. Уточнение местоположения здания 59:32:3720006:618 осуществлялось при выполнении аэрофотосъемки местности и иных геодезических работ, с учетом установленной нормативной точности по наружным стенам без изменения основных характеристик.

Сведения об уточняемых земельных участках

1. Сведения о характерных точках границы уточняемого земельного участка с кадастровым номером 59:32:3720006:254 :

Система координат МСК-59, зона 2 **Зона № 2**

Обозначение характерных точек границ	Координаты, м				Метод определения координат	Формулы, примененные для расчета средней квадратической погрешности определения координат характерных точек границ (Mt), с подставленными в такие формулы значениями и итоговые (вычисленные) значения Mt, м	Описание закрепления точки
	содержатся в Едином государственном реестре недвижимости		определены в результате выполнения комплексных кадастровых работ				
	X	Y	X	Y			
1	2	3	4	5	6	7	8
298	495992.25	2261288.66	495992.25	2261288.66	Метод спутниковых геодезических измерений (определений)	$Mt = \sqrt{(m_0^2 + m_1^2)}$	Закрепление отсутствует
264	-	-	495993.30	2261289.39	Метод спутниковых геодезических измерений (определений)	$Mt = \sqrt{(m_0^2 + m_1^2)}$	Закрепление отсутствует
263	-	-	496010.46	2261301.90	Метод спутниковых геодезических измерений (определений)	$Mt = \sqrt{(m_0^2 + m_1^2)}$	Закрепление отсутствует
299	496010.87	2261302.22	496010.87	2261302.22	Метод спутниковых геодезических измерений (определений)	$Mt = \sqrt{(m_0^2 + m_1^2)}$	Закрепление отсутствует
300	496010.72	2261302.44	496010.72	2261302.44	Метод спутниковых геодезических измерений (определений)	$Mt = \sqrt{(m_0^2 + m_1^2)}$	Закрепление отсутствует
301	495988.96	2261333.50	495988.96	2261333.50	Метод спутниковых геодезических измерений (определений)	$Mt = \sqrt{(m_0^2 + m_1^2)}$	Закрепление отсутствует
302	495988.82	2261333.69	495988.82	2261333.69	Метод спутниковых геодезических измерений (определений)	$Mt = \sqrt{(m_0^2 + m_1^2)}$	Закрепление отсутствует
303	495970.64	2261322.10	495970.64	2261322.10	Метод спутниковых геодезических измерений (определений)	$Mt = \sqrt{(m_0^2 + m_1^2)}$	Закрепление отсутствует
248	495971.32	2261320.81	495971.32	2261320.81	Метод спутниковых геодезических измерений (определений)	$Mt = \sqrt{(m_0^2 + m_1^2)}$	Закрепление отсутствует
247	495972.04	2261319.69	495972.04	2261319.69	Метод спутниковых геодезических измерений (определений)	$Mt = \sqrt{(m_0^2 + m_1^2)}$	Закрепление отсутствует

1. Сведения о характерных точках границы уточняемого земельного участка с кадастровым номером 59:32:3720006:254 :

Система координат МСК-59, зона 2 **Зона № 2**

Обозначение характерных точек границ	Координаты, м				Метод определения координат	Формулы, примененные для расчета средней квадратической погрешности определения координат характерных точек границ (Mt), с подставленными в такие формулы значениями и итоговые (вычисленные) значения Mt, м	Описание закрепления точки
	содержатся в Едином государственном реестре недвижимости		определены в результате выполнения комплексных кадастровых работ				
	X	Y	X	Y			
1	2	3	4	5	6	7	8
246	-	-	495991.79	2261289.37	Метод спутниковых геодезических измерений (определений)	$Mt = \sqrt{(m_0^2 + m_1^2)}$	Закрепление отсутствует
246	495991.79	2261289.37	-	-	-	0.1	Закрепление отсутствует
298	495992.25	2261288.66	495992.25	2261288.66	Метод спутниковых геодезических измерений (определений)	$Mt = \sqrt{(m_0^2 + m_1^2)}$	Закрепление отсутствует

2. Сведения о частях границ уточняемого земельного участка с кадастровым номером 59:32:3720006:254 :

Обозначение части границ		Горизонтальное проложение (S), м	Описание прохождения части границ	Сведения о согласовании местоположения границ (согласовано/спорное)
от т.	до т.			
1	2	3	4	5
298	264	1.28	-	Согласовано
264	263	21.24	-	Согласовано
263	299	0.52	-	Согласовано
299	300	0.27	-	Согласовано
300	301	37.92	-	Согласовано
301	302	0.24	-	Согласовано
302	303	21.56	-	Согласовано
303	248	1.46	-	Согласовано
248	247	1.33	-	Согласовано
247	246	36.19	-	Согласовано
246	298	0.85	-	Согласовано

3. Сведения о характеристиках уточняемого земельного участка с кадастровым номером 59:32:3720006:254 :

№ п/п	Наименование характеристики земельного участка	Значение характеристики
1	2	3
1.	Сведения об адресе земельного участка	-
1.1.	Сведения об ином месте нахождения земельного участка, не являющегося объектом адресации, в структурированном виде	-
1.2.	Дополнительные сведения о месте нахождения земельного участка	-

3. Сведения о характеристиках уточняемого земельного участка с кадастровым номером 59:32:3720006:254 :

№ п/п	Наименование характеристики земельного участка	Значение характеристики
1	2	3
2.	Площадь земельного участка ± величина погрешности определения (вычисления) площади (Р ± ΔР), м2	875 ± 10
3.	Формула, примененная для вычисления предельной погрешности определения площади земельного участка, с подставленными значениями и итоговые (вычисленные) значения (ΔР), м2	ΔР=3.5*Mt*√P=3.5*0,1*√875=10
4.	Площадь земельного участка согласно сведениям Единого государственного реестра недвижимости (Ркад), м2	875
5.	Оценка расхождения Р и Ркад (Р - Ркад), м2	-
6.	Предельные минимальный и максимальный размеры земельного участка (Рмин и Рмакс), м2	300 -
7.	Вид (виды) разрешенного использования	-
7.1.	Дополнительные сведения об использовании земельного участка	-
8.	Кадастровый или иной государственный учетный номер (инвентарный) здания, сооружения, объекта незавершенного строительства, расположенного на земельном участке	59:32:3720006:632
9.	Сведения о земельных участках (землях общего пользования, территории общего пользования), посредством которых обеспечивается доступ	59:32:1120001:592
10.	Иные сведения	-

4. Пояснения к сведениям об уточняемом земельном участке с кадастровым номером 59:32:3720006:254 :

1.	Земельный участок с кадастровым номером 59:32:3720006:254, включаем в карта план с видом работ по уточнению т.к. в границу земельного участка необходимо добавить точки смежных земельных участков 59:32:3720006:217, 59:32:3720006:218, 59:32:3720006:270. Земельный участок с К№ 59:32:3720006:254 остается без изменений, характеристики (площадь, граница) земельного участка не меняется, включен в карта план для синхронизации точек. На земельном участке расположен объект капитального строительства 59:32:3720006:632, который остается без изменений в существующих границах.

Сведения об уточняемых земельных участках

1. Сведения о характерных точках границы уточняемого земельного участка с кадастровым номером 59:32:3720006:385 :

Система координат МСК-59, зона 2 **Зона № 2**

Обозначение характерных точек границ	Координаты, м				Метод определения координат	Формулы, примененные для расчета средней квадратической погрешности определения координат характерных точек границ (Mt), с подставленными в такие формулы значениями и итоговые (вычисленные) значения Mt, м	Описание закрепления точки
	содержатся в Едином государственном реестре недвижимости		определены в результате выполнения комплексных кадастровых работ				
	X	Y	X	Y			
1	2	3	4	5	6	7	8
308	495992.91	2261617.98	495992.91	2261617.98	Метод спутниковых геодезических измерений (определений)	$Mt = \sqrt{(m_0^2 + m_1^2)}$	Закрепление отсутствует
309	495970.32	2261652.32	495970.32	2261652.32	Метод спутниковых геодезических измерений (определений)	$Mt = \sqrt{(m_0^2 + m_1^2)}$	Закрепление отсутствует
310	495948.22	2261637.70	495948.22	2261637.70	Метод спутниковых геодезических измерений (определений)	$Mt = \sqrt{(m_0^2 + m_1^2)}$	Закрепление отсутствует
н790У	-	-	495948.46	2261637.35	Метод спутниковых геодезических измерений (определений)	$Mt = \sqrt{(m_0^2 + m_1^2)}$	Закрепление отсутствует
311	495970.90	2261604.36	495970.90	2261604.36	Метод спутниковых геодезических измерений (определений)	$Mt = \sqrt{(m_0^2 + m_1^2)}$	Закрепление отсутствует
308	495992.91	2261617.98	495992.91	2261617.98	Метод спутниковых геодезических измерений (определений)	$Mt = \sqrt{(m_0^2 + m_1^2)}$	Закрепление отсутствует

2. Сведения о частях границ уточняемого земельного участка с кадастровым номером 59:32:3720006:385 :

Обозначение части границ		Горизонтальное проложение (S), м	Описание прохождения части границ	Сведения о согласовании местоположения границ (согласовано/спорное)
от т.	до т.			
1	2	3	4	5
308	309	41.10	-	Согласовано
309	310	26.50	-	Согласовано
310	н790У	0.42	-	Согласовано
н790У	311	39.90	-	Согласовано
311	308	25.88	-	Согласовано

3. Сведения о характеристиках уточняемого земельного участка с кадастровым номером 59:32:3720006:385 :

№ п/п	Наименование характеристики земельного участка	Значение характеристики
1	2	3
1.	Сведения об адресе земельного участка	-
1.1.	Сведения об ином месте нахождения земельного участка, не являющегося объектом адресации, в структурированном виде	-
1.2.	Дополнительные сведения о месте нахождения земельного участка	-
2.	Площадь земельного участка ± величина погрешности определения (вычисления) площади (Р ± ΔР), м2	1066 ± 11
3.	Формула, примененная для вычисления предельной погрешности определения площади земельного участка, с подставленными значениями и итоговые (вычисленные) значения (ΔР), м2	ΔР=3.5*Mt*√P=3.5*0,1*√1066=11
4.	Площадь земельного участка согласно сведениям Единого государственного реестра недвижимости (Ркад), м2	1066
5.	Оценка расхождения Р и Ркад (Р - Ркад), м2	-
6.	Предельные минимальный и максимальный размеры земельного участка (Рмин и Рмакс), м2	300 -
7.	Вид (виды) разрешенного использования	-
7.1.	Дополнительные сведения об использовании земельного участка	-
8.	Кадастровый или иной государственный учетный номер (инвентарный) здания, сооружения, объекта незавершенного строительства, расположенного на земельном участке	59:32:3720006:429 59:32:3720006:430 59:32:0000000:15851
9.	Сведения о земельных участках (землях общего пользования, территории общего пользования), посредством которых обеспечивается доступ	59:32:1120001:592
10.	Иные сведения	-

4. Пояснения к сведениям об уточняемом земельном участке с кадастровым номером 59:32:3720006:385 :

1.	В карта-плана территории включен земельный участок с кадастровым номером 59:17:0101023:385 с видом работ по уточнению местоположения границ для уточнения среднеквадратической погрешности точки до 0,10. Земельный участок с кадастровым номером 59:17:0101023:385 остается без изменений, характеристики (площадь, координаты) земельного участка не меняется. На земельном участке расположены объекты капитального строительства 59:32:3720006:429, 59:32:3720006:430. Уточнение местоположения объектов недвижимости 59:32:3720006:429, 59:32:3720006:430 осуществлялось при выполнении аэрофотосъемки местности и иных геодезических работ, с учетом установленной нормативной точности по наружным стенам без изменения основных характеристик. Сооружение 59:32:0000000:15851 остается без изменений в существующих границах.

Сведения об уточняемых земельных участках, необходимые для исправления реестровых ошибок в сведениях о местоположении их границ

1. Сведения о характерных точках границ уточняемого земельного участка с кадастровым номером 59:32:3720006:207 :

Система координат МСК-59, зона 2 **Зона № 2**

Обозначение характерных точек границ	Координаты, м				Метод определения координат	Формулы, примененные для расчета средней квадратической погрешности определения координат характерных точек границ (Mt), с подставленными в такие формулы значениями и итоговые (вычисленные) значения Mt, м	Описание закрепления точки
	содержатся в Едином государственном реестре недвижимости		определены в результате выполнения комплексных кадастровых работ				
	X	Y	X	Y			
1	2	3	4	5	6	7	8
38	496261.99	2261415.54	496261.99	2261415.54	Метод спутниковых геодезических измерений (определений)	$Mt = \sqrt{(m_0^2 + m_1^2)}$	Закрепление отсутствует
39	496279.98	2261428.82	496279.98	2261428.82	Метод спутниковых геодезических измерений (определений)	$Mt = \sqrt{(m_0^2 + m_1^2)}$	Закрепление отсутствует
40	496279.72	2261429.54	496279.72	2261429.54	Метод спутниковых геодезических измерений (определений)	$Mt = \sqrt{(m_0^2 + m_1^2)}$	Закрепление отсутствует
41	496278.11	2261431.36	496278.11	2261431.36	Метод спутниковых геодезических измерений (определений)	$Mt = \sqrt{(m_0^2 + m_1^2)}$	Закрепление отсутствует
42	496268.98	2261443.46	496268.98	2261443.46	Метод спутниковых геодезических измерений (определений)	$Mt = \sqrt{(m_0^2 + m_1^2)}$	Закрепление отсутствует
43	496255.60	2261461.90	496255.60	2261461.90	Метод спутниковых геодезических измерений (определений)	$Mt = \sqrt{(m_0^2 + m_1^2)}$	Закрепление отсутствует
44	496238.97	2261449.18	496249.64	2261470.27	Метод спутниковых геодезических измерений (определений)	$Mt = \sqrt{(m_0^2 + m_1^2)}$	Закрепление отсутствует
45	496245.72	2261439.88	496248.37	2261471.82	Метод спутниковых геодезических измерений (определений)	$Mt = \sqrt{(m_0^2 + m_1^2)}$	Закрепление отсутствует
46	496251.57	2261430.56	496241.43	2261466.55	Метод спутниковых геодезических измерений (определений)	$Mt = \sqrt{(m_0^2 + m_1^2)}$	Закрепление отсутствует

1. Сведения о характерных точках границ уточняемого земельного участка с кадастровым номером 59:32:3720006:207 :

Система координат МСК-59, зона 2 **Зона № 2**

Обозначение характерных точек границ	Координаты, м				Метод определения координат	Формулы, примененные для расчета средней квадратической погрешности определения координат характерных точек границ (Mt), с подставленными в такие формулы значениями и итоговые (вычисленные) значения Mt, м	Описание закрепления точки
	содержатся в Едином государственном реестре недвижимости		определены в результате выполнения комплексных кадастровых работ				
	X	Y	X	Y			
1	2	3	4	5	6	7	8
н483У	-	-	496241.68	2261464.55	Метод спутниковых геодезических измерений (определений)	$Mt = \sqrt{(m_0^2 + m_1^2)}$	Закрепление отсутствует
н484У	-	-	496242.73	2261463.15	Метод спутниковых геодезических измерений (определений)	$Mt = \sqrt{(m_0^2 + m_1^2)}$	Закрепление отсутствует
н485У	-	-	496233.74	2261456.63	Метод спутниковых геодезических измерений (определений)	$Mt = \sqrt{(m_0^2 + m_1^2)}$	Закрепление отсутствует
44	-	-	496238.97	2261449.18	Метод спутниковых геодезических измерений (определений)	$Mt = \sqrt{(m_0^2 + m_1^2)}$	Закрепление отсутствует
45	-	-	496245.72	2261439.88	Метод спутниковых геодезических измерений (определений)	$Mt = \sqrt{(m_0^2 + m_1^2)}$	Закрепление отсутствует
46	-	-	496251.57	2261430.56	Метод спутниковых геодезических измерений (определений)	$Mt = \sqrt{(m_0^2 + m_1^2)}$	Закрепление отсутствует
38	496261.99	2261415.54	496261.99	2261415.54	Метод спутниковых геодезических измерений (определений)	$Mt = \sqrt{(m_0^2 + m_1^2)}$	Закрепление отсутствует

2. Сведения о частях границ уточняемого земельного участка с кадастровым номером 59:32:3720006:207 :

Обозначение части границ		Горизонтальное проложение (S), м	Описание прохождения части границ	Сведения о согласовании местоположения границ (согласовано/спорное)
от т.	до т.			
1	2	3	4	5
38	39	22.36	-	Согласовано
39	40	0.77	-	Согласовано
40	41	2.43	-	Согласовано
41	42	15.16	-	Согласовано
42	43	22.78	-	Согласовано

2. Сведения о частях границ уточняемого земельного участка с кадастровым номером 59:32:3720006:207 :

Обозначение части границ		Горизонтальное проложение (S), м	Описание прохождения части границ	Сведения о согласовании местоположения границ (согласовано/спорное)
от т.	до т.			
1	2	3	4	5
43	44	10.28	-	Согласовано
44	45	2.00	-	Согласовано
45	46	8.71	-	Согласовано
46	н483У	2.02	-	Согласовано
н483У	н484У	1.75	-	Согласовано
н484У	н485У	11.11	-	Согласовано
н485У	44	9.10	-	Согласовано
44	45	11.49	-	Согласовано
45	46	11.00	-	Согласовано
46	38	18.28	-	Согласовано

3. Сведения о характеристиках уточняемого земельного участка с кадастровым номером 59:32:3720006:207 :

№ п/п	Наименование характеристики	Значение характеристики
1	2	3
1.	Сведения об адресе земельного участка	-
1.1.	Сведения об ином месте нахождения земельного участка, не являющегося объектом адресации, в структурированном виде	-
1.2.	Дополнительные сведения о месте нахождения земельного участка	-
2.	Площадь земельного участка ± величина погрешности определения (вычисления) площади (Р ± ΔР), м2	1100 ± 12
3.	Формула, примененная для расчета предельной допустимой погрешности определения площади земельного участка, с подставленными значениями и итоговые (вычисленные) значения (ΔР), м2	ΔР=3.5*Mt*√P=3.5*0,1*√1100=12
4.	Площадь земельного участка согласно сведениям Единого государственного реестра недвижимости (Ркад), м2	880
5.	Оценка расхождения Р и Ркад (Р - Ркад), м2	220
6.	Предельные минимальный и максимальный размеры земельного участка (Рмин и Рмакс), м2	300 -
7.	Кадастровый номер или иной государственный учетный номер (инвентарный) объекта недвижимости, расположенного на земельном участке	59:32:3720006:634
8.	Вид (виды) разрешенного использования	-
8.1.	Дополнительные сведения об использовании земельного участка	-
9.	Сведения о земельных участках (землях общего пользования, территории общего пользования), посредством которых обеспечивается доступ	59:32:1120001:592
10.	Иные сведения	-

4. Пояснения к сведениям об уточняемом земельном участке с кадастровым номером 59:32:3720006:207 :	
1.	В ходе проведения ККР выявлена реестровая ошибка в сведениях ЕГРН о местоположении границ земельного участка с кадастровым номером 59:32:3720006:207. При сопоставлении сведений ЕГРН с фактическим землепользованием, установленным с помощью спутниковой геодезической аппаратуры и ортофотоснимкам подготовленными ППК "Роскадастр" в 2026г., выявлено, что координаты характерных точек границ участка 59:32:3720006:207, внесенные в ЕГРН, не соответствуют фактическому местоположению ограждения (забора), существующего на местности более 15 лет. Ошибка возникла при межевании в 2014 году кадастровым инженером Половниковой Н.С. ООО "ГеоМер". Анализируя, межевой план, можно сделать вывод граница земельного участка установлена не по фактическому забору (использованы неверные опорно-межевые знаки), также в границу участка не попадает здание (баня). Граница участка закреплена на местности объектами искусственного происхождения в виде забора, частично закрепление отсутствует, также учтены хоз.постройки расположенные на участке и исправлены по фактическому землепользованию. В подтверждение существования местоположение границ земельного участка, существующих на местности пятнадцать лет и более использовались: документы ГФДЗ Цифровой планово-картографический материал масштаба 1:10 000 на территорию снт "Пурга" , также ГЕНПЛАН коллективного сада "Пурга" дер. Горюшки с/х "Мостовской" от 15.06.2009г., масштаб 1:1000. Площадь земельного участка по предоставлению (исходная) - 800 кв.м., после уточнения границ и по сведениям ЕГРН - 880 кв.м. Таким образом, площадь исправляемого земельного участка увеличивается на предельный минимальный размер (300 кв.м.) и составила 1100 кв.м. На земельном участке расположено здание с К№ 59:32:3720006:634, остается без изменений в существующих границах.

Сведения об уточняемых земельных участках, необходимые для исправления реестровых ошибок в сведениях о местоположении их границ

1. Сведения о характерных точках границ уточняемого земельного участка с кадастровым номером 59:32:3720006:272 :

Система координат МСК-59, зона 2 **Зона № 2**

Обозначение характерных точек границ	Координаты, м				Метод определения координат	Формулы, примененные для расчета средней квадратической погрешности определения координат характерных точек границ (Mt), с подставленными в такие формулы значениями и итоговые (вычисленные) значения Mt, м	Описание закрепления точки
	содержатся в Едином государственном реестре недвижимости		определены в результате выполнения комплексных кадастровых работ				
	X	Y	X	Y			
1	2	3	4	5	6	7	8
47	496191.77	2261371.96	496174.33	2261361.89	Метод спутниковых геодезических измерений (определений)	$Mt = \sqrt{(m_0^2 + m_1^2)}$	Закрепление отсутствует
48	496168.88	2261407.54	496189.94	2261370.74	Метод спутниковых геодезических измерений (определений)	$Mt = \sqrt{(m_0^2 + m_1^2)}$	Закрепление отсутствует
49	496162.54	2261403.41	496191.77	2261371.96	Метод спутниковых геодезических измерений (определений)	$Mt = \sqrt{(m_0^2 + m_1^2)}$	Закрепление отсутствует
50	496152.14	2261396.62	496168.88	2261407.54	Метод спутниковых геодезических измерений (определений)	$Mt = \sqrt{(m_0^2 + m_1^2)}$	Закрепление отсутствует
51	496164.52	2261376.60	496162.54	2261403.41	Метод спутниковых геодезических измерений (определений)	$Mt = \sqrt{(m_0^2 + m_1^2)}$	Закрепление отсутствует
50	-	-	496152.14	2261396.62	Метод спутниковых геодезических измерений (определений)	0.10	Закрепление отсутствует
52	496166.62	2261373.21	496151.81	2261396.39	Метод спутниковых геодезических измерений (определений)	$Mt = \sqrt{(m_0^2 + m_1^2)}$	Закрепление отсутствует
53	496173.38	2261362.27	496154.78	2261392.04	Метод спутниковых геодезических измерений (определений)	$Mt = \sqrt{(m_0^2 + m_1^2)}$	Закрепление отсутствует
54	496174.33	2261361.89	496164.52	2261376.60	Метод спутниковых геодезических измерений (определений)	$Mt = \sqrt{(m_0^2 + m_1^2)}$	Закрепление отсутствует

1. Сведения о характерных точках границ уточняемого земельного участка с кадастровым номером 59:32:3720006:272 :

Система координат МСК-59, зона 2 **Зона № 2**

Обозначение характерных точек границ	Координаты, м				Метод определения координат	Формулы, примененные для расчета средней квадратической погрешности определения координат характерных точек границ (Mt), с подставленными в такие формулы значениями и итоговые (вычисленные) значения Mt, м	Описание закрепления точки
	содержатся в Едином государственном реестре недвижимости		определены в результате выполнения комплексных кадастровых работ				
	X	Y	X	Y			
1	2	3	4	5	6	7	8
55	496189.94	2261370.74	496166.62	2261373.21	Метод спутниковых геодезических измерений (определений)	$Mt = \sqrt{(m_0^2 + m_1^2)}$	Закрепление отсутствует
47	496191.77	2261371.96	496174.33	2261361.89	Метод спутниковых геодезических измерений (определений)	$Mt = \sqrt{(m_0^2 + m_1^2)}$	Закрепление отсутствует

2. Сведения о частях границ уточняемого земельного участка с кадастровым номером 59:32:3720006:272 :

Обозначение части границ		Горизонтальное проложение (S), м	Описание прохождения части границ	Сведения о согласовании местоположения границ (согласовано/спорное)
от т.	до т.			
1	2	3	4	5
47	48	17.94	-	Согласовано
48	49	2.20	-	Согласовано
49	50	42.31	-	Согласовано
50	51	7.57	-	Согласовано
51	50	12.42	-	Согласовано
50	52	0.40	-	-
52	53	5.27	-	Согласовано
53	54	18.26	-	Согласовано
54	55	3.99	-	Согласовано
55	47	13.70	-	Согласовано

3. Сведения о характеристиках уточняемого земельного участка с кадастровым номером 59:32:3720006:272 :

№ п/п	Наименование характеристики	Значение характеристики
1	2	3
1.	Сведения об адресе земельного участка	-
1.1.	Сведения об ином месте нахождения земельного участка, не являющегося объектом адресации, в структурированном виде	-
1.2.	Дополнительные сведения о месте нахождения земельного участка	-
2.	Площадь земельного участка ± величина погрешности определения (вычисления) площади (P ± ΔP), м2	850 ± 10

3. Сведения о характеристиках уточняемого земельного участка с кадастровым номером 59:32:3720006:272 :

№ п/п	Наименование характеристики	Значение характеристики
1	2	3
3.	Формула, примененная для расчета предельной допустимой погрешности определения площади земельного участка, с подставленными значениями и итоговые (вычисленные) значения (ΔР), м2	ΔР=3.5*Mt*√P=3.5*0,1*√850=10
4.	Площадь земельного участка согласно сведениям Единого государственного реестра недвижимости (Ркад), м2	850
5.	Оценка расхождения Р и Ркад (Р - Ркад), м2	-
6.	Предельные минимальный и максимальный размеры земельного участка (Рмин и Рмакс), м2	300 -
7.	Кадастровый номер или иной государственный учетный номер (инвентарный) объекта недвижимости, расположенного на земельном участке	-
8.	Вид (виды) разрешенного использования	-
8.1.	Дополнительные сведения об использовании земельного участка	-
9.	Сведения о земельных участках (землях общего пользования, территории общего пользования), посредством которых обеспечивается доступ	59:32:1120001:592
10.	Иные сведения	-

4. Пояснения к сведениям об уточняемом земельном участке с кадастровым номером 59:32:3720006:272 :

1.	В ходе проведения ККР выявлена реестровая ошибка в сведениях ЕГРН о местоположении границ земельного участка с кадастровым номером 59:32:3720006:272. При сопоставлении сведений ЕГРН с фактическим землепользованием, установленным с помощью спутниковой геодезической аппаратуры и ортофотоснимкам подготовленными ППК "Роскадастр" в 2026г., выявлено, что координаты характерных точек границ участка 59:32:3720006:272, внесенные в ЕГРН, не соответствуют фактическому местоположению ограждения (забора), существующего на местности более 15 лет. Ошибка возникла при межевании в 2015 году кадастровым инженером Половниковой Н.С. ООО "ГеоМер". Анализируя, межевой план, можно сделать вывод смежная граница с земельным участком 59:32:3720006:11 установлена не по фактическому забору (использованы неверные опорно-межевые знаки). Граница участка закреплена на местности объектами искусственного происхождения в виде забора, также учтены хоз.постройки расположенные на участке и исправлены по фактическому землепользованию. В подтверждение существования местоположение границ земельного участка, существующих на местности пятнадцать лет и более использовались: документы ГФДЗ Цифровой планово-картографический материал масштаба 1:10 000 на территорию снт "Пурга" , также ГЕНПЛАН коллективного сада "Пурга" дер. Горюшки с/х "Мостовской" от 15.06.2009г., масштаб 1:1000. Таким образом, площадь исправляемого земельного участка остается без изменений и составила 850 кв.м.

Сведения об уточняемых земельных участках, необходимые для исправления реестровых ошибок в сведениях о местоположении их границ

1. Сведения о характерных точках границ уточняемого земельного участка с кадастровым номером 59:32:3720006:11 :

Система координат МСК-59, зона 2 **Зона № 2**

Обозначение характерных точек границ	Координаты, м				Метод определения координат	Формулы, примененные для расчета средней квадратической погрешности определения координат характерных точек границ (Mt), с подставленными в такие формулы значениями и итоговые (вычисленные) значения Mt, м	Описание закрепления точки
	содержатся в Едином государственном реестре недвижимости		определены в результате выполнения комплексных кадастровых работ				
	X	Y	X	Y			
1	2	3	4	5	6	7	8
53	496173.38	2261362.27	496156.95	2261351.14	Метод спутниковых геодезических измерений (определений)	$Mt = \sqrt{(m_0^2 + m_1^2)}$	Закрепление отсутствует
52	496166.62	2261373.21	496174.33	2261361.89	Метод спутниковых геодезических измерений (определений)	$Mt = \sqrt{(m_0^2 + m_1^2)}$	Закрепление отсутствует
51	496164.52	2261376.60	496166.62	2261373.21	Метод спутниковых геодезических измерений (определений)	$Mt = \sqrt{(m_0^2 + m_1^2)}$	Закрепление отсутствует
50	496152.14	2261396.62	496164.52	2261376.60	Метод спутниковых геодезических измерений (определений)	$Mt = \sqrt{(m_0^2 + m_1^2)}$	Закрепление отсутствует
56	496151.81	2261396.39	496154.78	2261392.04	Метод спутниковых геодезических измерений (определений)	$Mt = \sqrt{(m_0^2 + m_1^2)}$	Закрепление отсутствует
57	496134.68	2261384.80	496151.81	2261396.39	Метод спутниковых геодезических измерений (определений)	$Mt = \sqrt{(m_0^2 + m_1^2)}$	Закрепление отсутствует
58	496147.92	2261364.97	496134.54	2261384.98	Метод спутниковых геодезических измерений (определений)	$Mt = \sqrt{(m_0^2 + m_1^2)}$	Закрепление отсутствует
59	496150.12	2261361.64	496134.68	2261384.80	Метод спутниковых геодезических измерений (определений)	$Mt = \sqrt{(m_0^2 + m_1^2)}$	Закрепление отсутствует
60	496155.83	2261353.04	496147.92	2261364.97	Метод спутниковых геодезических измерений (определений)	$Mt = \sqrt{(m_0^2 + m_1^2)}$	Закрепление отсутствует

1. Сведения о характерных точках границ уточняемого земельного участка с кадастровым номером 59:32:3720006:11 :

Система координат МСК-59, зона 2 **Зона № 2**

Обозначение характерных точек границ	Координаты, м				Метод определения координат	Формулы, примененные для расчета средней квадратической погрешности определения координат характерных точек границ (Mt), с подставленными в такие формулы значениями и итоговые (вычисленные) значения Mt, м	Описание закрепления точки
	содержатся в Едином государственном реестре недвижимости		определены в результате выполнения комплексных кадастровых работ				
	X	Y	X	Y			
1	2	3	4	5	6	7	8
59	-	-	496150.12	2261361.64	Метод спутниковых геодезических измерений (определений)	$Mt = \sqrt{(m_0^2 + m_1^2)}$	Закрепление отсутствует
60	-	-	496155.83	2261353.04	Метод спутниковых геодезических измерений (определений)	$Mt = \sqrt{(m_0^2 + m_1^2)}$	Закрепление отсутствует
53	496173.38	2261362.27	496156.95	2261351.14	Метод спутниковых геодезических измерений (определений)	$Mt = \sqrt{(m_0^2 + m_1^2)}$	Закрепление отсутствует

2. Сведения о частях границ уточняемого земельного участка с кадастровым номером 59:32:3720006:11 :

Обозначение части границ		Горизонтальное проложение (S), м	Описание прохождения части границ	Сведения о согласовании местоположения границ (согласовано/спорное)
от т.	до т.			
1	2	3	4	5
53	52	20.44	-	Согласовано
52	51	13.70	-	Согласовано
51	50	3.99	-	Согласовано
50	56	18.26	-	Согласовано
56	57	5.27	-	Согласовано
57	58	20.70	-	Согласовано
58	59	0.23	-	Согласовано
59	60	23.84	-	Согласовано
60	59	3.99	-	Согласовано
59	60	10.32	-	Согласовано
60	53	2.21	-	Согласовано

3. Сведения о характеристиках уточняемого земельного участка с кадастровым номером 59:32:3720006:11 :

№ п/п	Наименование характеристики	Значение характеристики
1	2	3
1.	Сведения об адресе земельного участка	-
1.1.	Сведения об ином месте нахождения земельного участка, не являющегося объектом адресации, в структурированном виде	-

3. Сведения о характеристиках уточняемого земельного участка с кадастровым номером 59:32:3720006:11 :

№ п/п	Наименование характеристики	Значение характеристики
1	2	3
1.2.	Дополнительные сведения о месте нахождения земельного участка	-
2.	Площадь земельного участка ± величина погрешности определения (вычисления) площади (Р ± ΔР), м2	835 ± 10
3.	Формула, примененная для расчета предельной допустимой погрешности определения площади земельного участка, с подставленными значениями и итоговые (вычисленные) значения (ΔР), м2	ΔР=3.5*Mt*√P=3.5*0,1*√835=10
4.	Площадь земельного участка согласно сведениям Единого государственного реестра недвижимости (Ркад), м2	801
5.	Оценка расхождения Р и Ркад (Р - Ркад), м2	34
6.	Предельные минимальный и максимальный размеры земельного участка (Рмин и Рмакс), м2	300 -
7.	Кадастровый номер или иной государственный учетный номер (инвентарный) объекта недвижимости, расположенного на земельном участке	-
8.	Вид (виды) разрешенного использования	-
8.1.	Дополнительные сведения об использовании земельного участка	-
9.	Сведения о земельных участках (землях общего пользования, территории общего пользования), посредством которых обеспечивается доступ	59:32:1120001:592
10.	Иные сведения	-

4. Пояснения к сведениям об уточняемом земельном участке с кадастровым номером 59:32:3720006:11 :

1.	В ходе проведения ККР выявлена реестровая ошибка в сведениях ЕГРН о местоположении границ земельного участка с кадастровым номером 59:32:3720006:11. При сопоставлении сведений ЕГРН с фактическим землепользованием, установленным с помощью спутниковой геодезической аппаратуры и ортофотоснимкам подготовленными ППК "Роскадастр" в 2026г., выявлено, что координаты характерных точек границ участка 59:32:3720006:11, внесенные в ЕГРН, не соответствуют фактическому местоположению ограждения (забора), существующего на местности более 15 лет. Ошибка возникла при межевании в 2005 году ООО "Геосервис". Анализируя, описание земельных участков, можно сделать вывод смежная граница с земельным участком 59:32:3720006:272 установлена не по фактическому забору, также граница со стороны земель общего пользования не соответствует фактическому забору. Граница участка закреплена на местности объектами искусственного происхождения в виде забора, частично закрепление отсутствует, также учтены хоз.постройки расположенные на участке и исправлены по фактическому землепользованию. В подтверждение существования местоположение границ земельного участка, существующих на местности пятнадцать лет и более использовались: документы ГФДЗ Цифровой планово-картографический материал масштаба 1:10 000 на территорию снт "Пурга" , также ГЕНПЛАН коллективного сада "Пурга" дер. Горюшки с/х "Мостовской" от 15.06.2009г., масштаб 1:1000. Площадь исправляемого земельного участка увеличивается в пределах 10% и составляет 835 кв.м

Сведения об уточняемых земельных участках, необходимые для исправления реестровых ошибок в сведениях о местоположении их границ

1. Сведения о характерных точках границ уточняемого земельного участка с кадастровым номером 59:32:3720006:172 :

Система координат МСК-59, зона 2 **Зона № 2**

Обозначение характерных точек границ	Координаты, м				Метод определения координат	Формулы, примененные для расчета средней квадратической погрешности определения координат характерных точек границ (Mt), с подставленными в такие формулы значениями и итоговые (вычисленные) значения Mt, м	Описание закрепления точки
	содержатся в Едином государственном реестре недвижимости		определены в результате выполнения комплексных кадастровых работ				
	X	Y	X	Y			
1	2	3	4	5	6	7	8
61	496103.53	2261365.32	496101.00	2261363.67	Метод спутниковых геодезических измерений (определений)	$Mt = \sqrt{(m_0^2 + m_1^2)}$	Закрепление отсутствует
62	496117.79	2261374.60	496103.53	2261365.32	Метод спутниковых геодезических измерений (определений)	$Mt = \sqrt{(m_0^2 + m_1^2)}$	Закрепление отсутствует
63	496096.19	2261406.80	496117.79	2261374.60	Метод спутниковых геодезических измерений (определений)	$Mt = \sqrt{(m_0^2 + m_1^2)}$	Закрепление отсутствует
64	496080.44	2261396.99	496118.74	2261375.21	Метод спутниковых геодезических измерений (определений)	$Mt = \sqrt{(m_0^2 + m_1^2)}$	Закрепление отсутствует
65	496078.56	2261395.82	496097.72	2261406.42	Метод спутниковых геодезических измерений (определений)	$Mt = \sqrt{(m_0^2 + m_1^2)}$	Закрепление отсутствует
66	496101.00	2261363.67	496079.87	2261394.12	Метод спутниковых геодезических измерений (определений)	$Mt = \sqrt{(m_0^2 + m_1^2)}$	Закрепление отсутствует
61	496103.53	2261365.32	496101.00	2261363.67	Метод спутниковых геодезических измерений (определений)	$Mt = \sqrt{(m_0^2 + m_1^2)}$	Закрепление отсутствует

2. Сведения о частях границ уточняемого земельного участка с кадастровым номером 59:32:3720006:172 :

Обозначение части границ		Горизонтальное проложение (S), м	Описание прохождения части границ	Сведения о согласовании местоположения границ (согласовано/спорное)
от т.	до т.			
1	2	3	4	5
61	62	3.02	-	Согласовано
62	63	17.01	-	Согласовано

2. Сведения о частях границ уточняемого земельного участка с кадастровым номером 59:32:3720006:172 :

Обозначение части границ		Горизонтальное проложение (S), м	Описание прохождения части границ	Сведения о согласовании местоположения границ (согласовано/спорное)
от т.	до т.			
1	2	3	4	5
63	64	1.13	-	Согласовано
64	65	37.63	-	Согласовано
65	66	21.68	-	Согласовано
66	61	37.06	-	Согласовано

3. Сведения о характеристиках уточняемого земельного участка с кадастровым номером 59:32:3720006:172 :

№ п/п	Наименование характеристики	Значение характеристики
1	2	3
1.	Сведения об адресе земельного участка	-
1.1.	Сведения об ином месте нахождения земельного участка, не являющегося объектом адресации, в структурированном виде	-
1.2.	Дополнительные сведения о месте нахождения земельного участка	-
2.	Площадь земельного участка ± величина погрешности определения (вычисления) площади (Р ± ΔР), м2	800 ± 10
3.	Формула, примененная для расчета предельной допустимой погрешности определения площади земельного участка, с подставленными значениями и итоговые (вычисленные) значения (ΔР), м2	ΔР=3.5*Mt*√P=3.5*0,1*√800=10
4.	Площадь земельного участка согласно сведениям Единого государственного реестра недвижимости (Ркад), м2	800
5.	Оценка расхождения Р и Ркад (Р - Ркад), м2	-
6.	Предельные минимальный и максимальный размеры земельного участка (Рмин и Рмакс), м2	300 -
7.	Кадастровый номер или иной государственный учетный номер (инвентарный) объекта недвижимости, расположенного на земельном участке	-
8.	Вид (виды) разрешенного использования	-
8.1.	Дополнительные сведения об использовании земельного участка	-
9.	Сведения о земельных участках (землях общего пользования, территории общего пользования), посредством которых обеспечивается доступ	59:32:1120001:592
10.	Иные сведения	-

4. Пояснения к сведениям об уточняемом земельном участке с кадастровым номером 59:32:3720006:172 :	
1.	В ходе проведения ККР выявлена реестровая ошибка в сведениях ЕГРН о местоположении границ земельного участка с кадастровым номером 59:32:3720006:172. При сопоставлении сведений ЕГРН с фактическим землепользованием, установленным с помощью спутниковой геодезической аппаратуры и ортофотоснимкам подготовленными ППК "Роскадастр" в 2026г., выявлено, что координаты характерных точек границ участка 59:32:3720006:172, внесенные в ЕГРН, не соответствуют фактическому местоположению границ земельного участка. Ошибка возникла при межевании земельного участка Землеустроительное дело №3Д-873/05 в 2005 году "МУ по землеустройсту" Пермского района. Анализируя, сведения ГФДЗ можно сделать вывод, что граница со стороны земель общего пользования (проезда) определена ошибочно, также граница земельного участка пересекает здание (садовый дом). Граница участка закреплена на местности объектами искусственного происхождения в виде забора (с одной стороны), частично закрепление отсутствует, также учтены хоз.постройки расположенные на участке и исправлены по фактическому землепользованию. В подтверждение существования местоположение границ земельного участка, существующих на местности пятнадцать лет и более использовались: документы ГФДЗ Цифровой планово-картографический материал масштаба 1:10 000 на территорию снт "Пурга" , также ГЕНПЛАН коллективного сада "Пурга" дер. Горюшки с/х "Мостовской" от 15.06.2009г., масштаб 1:1000. Площадь исправляемого земельного участка остается без изменений и составляет 800 кв.м. Необходимо удалить связь земельного участка 59:32:3720006:172 с сооружением 59:32:0000000:15851, т.к. после исправления реестровой ошибки сооружение не попадает в границу земельного участка.

Сведения об уточняемых земельных участках, необходимые для исправления реестровых ошибок в сведениях о местоположении их границ

1. Сведения о характерных точках границ уточняемого земельного участка с кадастровым номером 59:32:3720006:212 :

Система координат МСК-59, зона 2 **Зона № 2**

Обозначение характерных точек границ	Координаты, м				Метод определения координат	Формулы, примененные для расчета средней квадратической погрешности определения координат характерных точек границ (Mt), с подставленными в такие формулы значениями и итоговые (вычисленные) значения Mt, м	Описание закрепления точки
	содержатся в Едином государственном реестре недвижимости		определены в результате выполнения комплексных кадастровых работ				
	X	Y	X	Y			
1	2	3	4	5	6	7	8
67	496055.69	2261433.91	496075.54	2261401.08	Метод спутниковых геодезических измерений (определений)	$Mt = \sqrt{(m_0^2 + m_1^2)}$	Закрепление отсутствует
68	496056.92	2261432.08	496077.54	2261400.32	Метод спутниковых геодезических измерений (определений)	$Mt = \sqrt{(m_0^2 + m_1^2)}$	Закрепление отсутствует
69	496078.02	2261400.54	496079.73	2261400.52	Метод спутниковых геодезических измерений (определений)	$Mt = \sqrt{(m_0^2 + m_1^2)}$	Закрепление отсутствует
70	496094.79	2261411.44	496095.07	2261410.81	Метод спутниковых геодезических измерений (определений)	$Mt = \sqrt{(m_0^2 + m_1^2)}$	Закрепление отсутствует
71	496073.38	2261443.11	496071.75	2261444.61	Метод спутниковых геодезических измерений (определений)	$Mt = \sqrt{(m_0^2 + m_1^2)}$	Закрепление отсутствует
72	496072.24	2261444.78	496054.60	2261432.49	Метод спутниковых геодезических измерений (определений)	$Mt = \sqrt{(m_0^2 + m_1^2)}$	Закрепление отсутствует
67	496055.69	2261433.91	496075.54	2261401.08	Метод спутниковых геодезических измерений (определений)	$Mt = \sqrt{(m_0^2 + m_1^2)}$	Закрепление отсутствует

2. Сведения о частях границ уточняемого земельного участка с кадастровым номером 59:32:3720006:212 :

Обозначение части границ		Горизонтальное проложение (S), м	Описание прохождения части границ	Сведения о согласовании местоположения границ (согласовано/спорное)
от т.	до т.			
1	2	3	4	5
67	68	2.14	-	Согласовано
68	69	2.20	-	Согласовано

2. Сведения о частях границ уточняемого земельного участка с кадастровым номером 59:32:3720006:212 :

Обозначение части границ		Горизонтальное проложение (S), м	Описание прохождения части границ	Сведения о согласовании местоположения границ (согласовано/спорное)
от т.	до т.			
1	2	3	4	5
69	70	18.47	-	Согласовано
70	71	41.06	-	Согласовано
71	72	21.00	-	Согласовано
72	67	37.75	-	Согласовано

3. Сведения о характеристиках уточняемого земельного участка с кадастровым номером 59:32:3720006:212 :

№ п/п	Наименование характеристики	Значение характеристики
1	2	3
1.	Сведения об адресе земельного участка	-
1.1.	Сведения об ином месте нахождения земельного участка, не являющегося объектом адресации, в структурированном виде	-
1.2.	Дополнительные сведения о месте нахождения земельного участка	-
2.	Площадь земельного участка ± величина погрешности определения (вычисления) площади (Р ± ΔР), м2	867 ± 10
3.	Формула, примененная для расчета предельной допустимой погрешности определения площади земельного участка, с подставленными значениями и итоговые (вычисленные) значения (ΔР), м2	ΔР=3.5*Mt*√P=3.5*0,1*√867=10
4.	Площадь земельного участка согласно сведениям Единого государственного реестра недвижимости (Ркад), м2	800
5.	Оценка расхождения Р и Ркад (Р - Ркад), м2	67
6.	Предельные минимальный и максимальный размеры земельного участка (Рмин и Рмакс), м2	300 -
7.	Кадастровый номер или иной государственный учетный номер (инвентарный) объекта недвижимости, расположенного на земельном участке	59:32:3720006:631
8.	Вид (виды) разрешенного использования	-
8.1.	Дополнительные сведения об использовании земельного участка	-
9.	Сведения о земельных участках (землях общего пользования, территории общего пользования), посредством которых обеспечивается доступ	59:32:1120001:592
10.	Иные сведения	-

4. Пояснения к сведениям об уточняемом земельном участке с кадастровым номером 59:32:3720006:212 :	
1.	В ходе проведения ККР выявлена реестровая ошибка в сведениях ЕГРН о местоположении границ земельного участка с кадастровым номером 59:32:3720006:212. При сопоставлении сведений ЕГРН с фактическим землепользованием, установленным с помощью спутниковой геодезической аппаратуры и ортофотоснимкам подготовленными ППК "Роскадастр" в 2026г., выявлено, что координаты характерных точек границ участка 59:32:3720006:212, внесенные в ЕГРН, не соответствуют фактическому местоположению ограждения (забора), существующего на местности более 15 лет. Ошибка возникла при межевании в 2006 году исполнитель ООО "Геоцентр" Землеустроительное дело 3Д-Гео-1949/06 (система координат 1993 года). Анализируя, исходные данные, можно сделать вывод граница земельного участка установлена не по фактическому забору (использованы неверные опорно-межевые знаки), также в границу участка не попадает здание (баня). Граница участка по всему периметру закреплена на местности объектами искусственного происхождения в виде забора. В подтверждение существования местоположение границ земельного участка, существующих на местности пятнадцать лет и более использовались: документы ГФДЗ Цифровой планово-картографический материал масштаба 1:10 000 на территорию снт "Пурга" , также ГЕНПЛАН коллективного сада "Пурга" дер. Горюшки с/х "Мостовской" от 15.06.2009г., масштаб 1:1000. Площадь исправляемого земельного участка увеличивается в пределах 10 % и составляет - 867 кв.м. На земельном участке расположено здание с К№ 59:32:3720006:631, которое остается без изменений в существующих границах.

Сведения об уточняемых земельных участках, необходимые для исправления реестровых ошибок в сведениях о местоположении их границ

1. Сведения о характерных точках границ уточняемого земельного участка с кадастровым номером 59:32:3720006:238 :

Система координат МСК-59, зона 2 **Зона № 2**

Обозначение характерных точек границ	Координаты, м				Метод определения координат	Формулы, примененные для расчета средней квадратической погрешности определения координат характерных точек границ (Mt), с подставленными в такие формулы значениями и итоговые (вычисленные) значения Mt, м	Описание закрепления точки
	содержатся в Едином государственном реестре недвижимости		определены в результате выполнения комплексных кадастровых работ				
	X	Y	X	Y			
1	2	3	4	5	6	7	8
73	496109.31	2261423.56	496110.71	2261421.29	Метод спутниковых геодезических измерений (определений)	$Mt = \sqrt{(m_0^2 + m_1^2)}$	Закрепление отсутствует
74	496116.68	2261427.93	496127.82	2261432.47	Метод спутниковых геодезических измерений (определений)	$Mt = \sqrt{(m_0^2 + m_1^2)}$	Закрепление отсутствует
75	496120.30	2261430.08	496126.92	2261434.01	Метод спутниковых геодезических измерений (определений)	$Mt = \sqrt{(m_0^2 + m_1^2)}$	Закрепление отсутствует
76	496121.30	2261430.67	496106.22	2261465.70	Метод спутниковых геодезических измерений (определений)	$Mt = \sqrt{(m_0^2 + m_1^2)}$	Закрепление отсутствует
77	496123.95	2261432.24	496105.30	2261467.11	Метод спутниковых геодезических измерений (определений)	$Mt = \sqrt{(m_0^2 + m_1^2)}$	Закрепление отсутствует
78	496126.92	2261434.01	496088.15	2261455.13	Метод спутниковых геодезических измерений (определений)	$Mt = \sqrt{(m_0^2 + m_1^2)}$	Закрепление отсутствует
79	496106.22	2261465.70	496088.97	2261453.91	Метод спутниковых геодезических измерений (определений)	$Mt = \sqrt{(m_0^2 + m_1^2)}$	Закрепление отсутствует
80	496105.30	2261467.11	496106.76	2261427.36	Метод спутниковых геодезических измерений (определений)	$Mt = \sqrt{(m_0^2 + m_1^2)}$	Закрепление отсутствует
81	496088.15	2261455.13	496109.00	2261424.02	Метод спутниковых геодезических измерений (определений)	$Mt = \sqrt{(m_0^2 + m_1^2)}$	Закрепление отсутствует

1. Сведения о характерных точках границ уточняемого земельного участка с кадастровым номером 59:32:3720006:238 :

Система координат МСК-59, зона 2 **Зона № 2**

Обозначение характерных точек границ	Координаты, м				Метод определения координат	Формулы, примененные для расчета средней квадратической погрешности определения координат характерных точек границ (Mt), с подставленными в такие формулы значениями и итоговые (вычисленные) значения Mt, м	Описание закрепления точки
	содержатся в Едином государственном реестре недвижимости		определены в результате выполнения комплексных кадастровых работ				
	X	Y	X	Y			
1	2	3	4	5	6	7	8
82	496088.97	2261453.91	496109.31	2261423.56	Метод спутниковых геодезических измерений (определений)	$Mt = \sqrt{(m_0^2 + m_1^2)}$	Закрепление отсутствует
83	496106.76	2261427.36	-	-	-	0.1	-
84	496109.00	2261424.02	-	-	-	0.1	-
73	496109.31	2261423.56	496110.71	2261421.29	Метод спутниковых геодезических измерений (определений)	$Mt = \sqrt{(m_0^2 + m_1^2)}$	Закрепление отсутствует

2. Сведения о частях границ уточняемого земельного участка с кадастровым номером 59:32:3720006:238 :

Обозначение части границ		Горизонтальное проложение (S), м	Описание прохождения части границ	Сведения о согласовании местоположения границ (согласовано/спорное)
от т.	до т.			
1	2	3	4	5
73	74	20.44	-	Согласовано
74	75	1.78	-	Согласовано
75	76	37.85	-	Согласовано
76	77	1.68	-	Согласовано
77	78	20.92	-	Согласовано
78	79	1.47	-	Согласовано
79	80	31.96	-	Согласовано
80	81	4.02	-	Согласовано
81	82	0.55	-	Согласовано
82	73	2.67	-	Согласовано

3. Сведения о характеристиках уточняемого земельного участка с кадастровым номером 59:32:3720006:238 :

№ п/п	Наименование характеристики	Значение характеристики
1	2	3
1.	Сведения об адресе земельного участка	-
1.1.	Сведения об ином месте нахождения земельного участка, не являющегося объектом адресации, в структурированном виде	-
1.2.	Дополнительные сведения о месте нахождения земельного участка	-
2.	Площадь земельного участка ± величина погрешности определения (вычисления) площади (P ± ΔP), м2	847 ± 10

3. Сведения о характеристиках уточняемого земельного участка с кадастровым номером 59:32:3720006:238 :

№ п/п	Наименование характеристики	Значение характеристики
1	2	3
3.	Формула, примененная для расчета предельной допустимой погрешности определения площади земельного участка, с подставленными значениями и итоговые (вычисленные) значения (ΔР), м2	ΔР=3.5*Mt*√P=3.5*0,1*√847=10
4.	Площадь земельного участка согласно сведениям Единого государственного реестра недвижимости (Ркад), м2	800
5.	Оценка расхождения Р и Ркад (Р - Ркад), м2	47
6.	Предельные минимальный и максимальный размеры земельного участка (Рмин и Рмакс), м2	300 -
7.	Кадастровый номер или иной государственный учетный номер (инвентарный) объекта недвижимости, расположенного на земельном участке	59:32:3720006:470
8.	Вид (виды) разрешенного использования	-
8.1.	Дополнительные сведения об использовании земельного участка	-
9.	Сведения о земельных участках (землях общего пользования, территории общего пользования), посредством которых обеспечивается доступ	59:32:1120001:592
10.	Иные сведения	-

4. Пояснения к сведениям об уточняемом земельном участке с кадастровым номером 59:32:3720006:238 :

1.	В ходе проведения ККР выявлена реестровая ошибка в сведениях ЕГРН о местоположении границ земельного участка с кадастровым номером 59:32:3720006:238. При сопоставлении сведений ЕГРН с фактическим землепользованием, установленным с помощью спутниковой геодезической аппаратуры и ортофотоснимкам подготовленными ППК "Роскадастр" в 2026г., выявлено, что координаты характерных точек границ участка 59:32:3720006:238, внесенные в ЕГРН, не соответствуют фактическому ограждению (забору) земельного участка со стороны проезда. Ошибка допущена в 2006 г. исполнитель ООО "Геодезическая фирма "Земляк", Землуестроительное дело №775-05 (Система координат 1963г). Граница земельного участка (по всему периметру) закреплена на местности объектами искусственного происхождения в виде забора. В подтверждение существования местоположение границ земельного участка, существующих на местности пятнадцать лет и более использовались: документы ГФДЗ Цифровой планово-картографический материал масштаба 1:10 000 на территорию снт "Пурга" , также ГЕНПЛАН коллективного сада "Пурга" дер. Горюшки с/х "Мостовской" от 15.06.2009г., масштаб 1:1000. Площадь исправляемого земельного участка увеличивается в пределах 10% и составила 847 кв.м. На земельном участке расположен объект капитального строительства 59:32:3720006:470. Уточнение местоположения объекта недвижимости 59:32:3720006:470 осуществлялось при выполнении аэрофотосъемки местности и иных геодезических работ, с учетом установленной нормативной точности по наружным стенам без изменения основных характеристик.

Сведения об уточняемых земельных участках, необходимые для исправления реестровых ошибок в сведениях о местоположении их границ

1. Сведения о характерных точках границ уточняемого земельного участка с кадастровым номером 59:32:3720006:170 :

Система координат МСК-59, зона 2 **Зона № 2**

Обозначение характерных точек границ	Координаты, м				Метод определения координат	Формулы, примененные для расчета средней квадратической погрешности определения координат характерных точек границ (Mt), с подставленными в такие формулы значениями и итоговые (вычисленные) значения Mt, м	Описание закрепления точки
	содержатся в Едином государственном реестре недвижимости		определены в результате выполнения комплексных кадастровых работ				
	X	Y	X	Y			
1	2	3	4	5	6	7	8
85	496177.00	2261515.16	496187.62	2261467.75	Метод спутниковых геодезических измерений (определений)	$Mt = \sqrt{(m_0^2 + m_1^2)}$	Закрепление отсутствует
86	496162.34	2261505.22	496202.84	2261478.86	Метод спутниковых геодезических измерений (определений)	$Mt = \sqrt{(m_0^2 + m_1^2)}$	Закрепление отсутствует
87	496163.07	2261504.13	496202.37	2261479.57	Метод спутниковых геодезических измерений (определений)	$Mt = \sqrt{(m_0^2 + m_1^2)}$	Закрепление отсутствует
88	496176.41	2261484.37	-	-	-	0.1	-
89	496178.65	2261481.04	-	-	-	0.1	-
90	496184.25	2261472.75	-	-	-	0.1	Временный межевой знак
91	496186.57	2261469.30	-	-	-	0.1	Временный межевой знак
92	496202.37	2261479.57	496177.00	2261515.16	Метод спутниковых геодезических измерений (определений)	$Mt = \sqrt{(m_0^2 + m_1^2)}$	Закрепление отсутствует
93	496199.99	2261482.91	496162.34	2261505.22	Метод спутниковых геодезических измерений (определений)	$Mt = \sqrt{(m_0^2 + m_1^2)}$	Закрепление отсутствует
94	496192.88	2261492.88	496163.07	2261504.13	Метод спутниковых геодезических измерений (определений)	$Mt = \sqrt{(m_0^2 + m_1^2)}$	Закрепление отсутствует
95	496190.55	2261496.14	496176.41	2261484.37	Метод спутниковых геодезических измерений (определений)	$Mt = \sqrt{(m_0^2 + m_1^2)}$	Закрепление отсутствует

1. Сведения о характерных точках границ уточняемого земельного участка с кадастровым номером 59:32:3720006:170 :

Система координат МСК-59, зона 2 **Зона № 2**

Обозначение характерных точек границ	Координаты, м				Метод определения координат	Формулы, примененные для расчета средней квадратической погрешности определения координат характерных точек границ (Mt), с подставленными в такие формулы значениями и итоговые (вычисленные) значения Mt, м	Описание закрепления точки
	содержатся в Едином государственном реестре недвижимости		определены в результате выполнения комплексных кадастровых работ				
	X	Y	X	Y			
1	2	3	4	5	6	7	8
96	496177.72	2261514.14	496178.65	2261481.04	Метод спутниковых геодезических измерений (определений)	$Mt = \sqrt{(m_0^2 + m_1^2)}$	Закрепление отсутствует
90	-	-	496184.25	2261472.75	Метод спутниковых геодезических измерений (определений)	$Mt = \sqrt{(m_0^2 + m_1^2)}$	Закрепление отсутствует
91	-	-	496186.57	2261469.30	Метод спутниковых геодезических измерений (определений)	$Mt = \sqrt{(m_0^2 + m_1^2)}$	Закрепление отсутствует
85	496177.00	2261515.16	496187.62	2261467.75	Метод спутниковых геодезических измерений (определений)	$Mt = \sqrt{(m_0^2 + m_1^2)}$	Закрепление отсутствует

2. Сведения о частях границ уточняемого земельного участка с кадастровым номером 59:32:3720006:170 :

Обозначение части границ		Горизонтальное проложение (S), м	Описание прохождения части границ	Сведения о согласовании местоположения границ (согласовано/спорное)
от т.	до т.			
1	2	3	4	5
85	86	18.84	-	Согласовано
86	87	0.85	-	Согласовано
87	92	43.71	-	Согласовано
92	93	17.71	-	Согласовано
93	94	1.31	-	Согласовано
94	95	23.84	-	Согласовано
95	96	4.01	-	Согласовано
96	90	10.00	-	Согласовано
90	91	4.16	-	Согласовано
91	85	1.87	-	Согласовано

3. Сведения о характеристиках уточняемого земельного участка с кадастровым номером 59:32:3720006:170 :

№ п/п	Наименование характеристики	Значение характеристики
1	2	3
1.	Сведения об адресе земельного участка	-
1.1.	Сведения об ином месте нахождения земельного участка, не являющегося объектом адресации, в структурированном виде	-
1.2.	Дополнительные сведения о месте нахождения земельного участка	-
2.	Площадь земельного участка ± величина погрешности определения (вычисления) площади (Р ± ΔР), м2	821 ± 10
3.	Формула, примененная для расчета предельной допустимой погрешности определения площади земельного участка, с подставленными значениями и итоговые (вычисленные) значения (ΔР), м2	ΔР=3.5*Mt*√P=3.5*0,1*√821=10
4.	Площадь земельного участка согласно сведениям Единого государственного реестра недвижимости (Ркад), м2	795
5.	Оценка расхождения Р и Ркад (Р - Ркад), м2	26
6.	Предельные минимальный и максимальный размеры земельного участка (Рмин и Рмакс), м2	300 -
7.	Кадастровый номер или иной государственный учетный номер (инвентарный) объекта недвижимости, расположенного на земельном участке	59:32:3720006:629
8.	Вид (виды) разрешенного использования	-
8.1.	Дополнительные сведения об использовании земельного участка	-
9.	Сведения о земельных участках (землях общего пользования, территории общего пользования), посредством которых обеспечивается доступ	59:32:1120001:592
10.	Иные сведения	-

4. Пояснения к сведениям об уточняемом земельном участке с кадастровым номером 59:32:3720006:170 :

1.	В ходе проведения ККР выявлена реестровая ошибка в сведениях ЕГРН о местоположении границ земельного участка с кадастровым номером 59:32:3720006:170. При сопоставлении сведений ЕГРН с фактическим землепользованием, установленным с помощью спутниковой геодезической аппаратуры и ортофотоснимкам подготовленными ППК "Роскадастр" в 2026г., выявлено, что координаты характерных точек границ участка 59:32:3720006:170, внесенные в ЕГРН, не соответствуют фактическому местоположению границ земельного участка, а именно граница пересекает здание бани. Ошибка возникла в 2005г. ООО "Геодезическая фирма "Земляк" при подготовке Описания земельных участков. Граница участка закреплена на местности объектами искусственного происхождения в виде забора (с одной стороны), частично закрепление отсутствует (граница проходит по меже), также учтены хоз.постройки расположенные на участке и исправлены по фактическому землепользованию. В подтверждение существования местоположение границ земельного участка, существующих на местности пятнадцать лет и более использовались: документы ГФДЗ Цифровой планово-картографический материал масштаба 1:10 000 на территорию снт "Пурга" , также ГЕНПЛАН коллективного сада "Пурга" дер. Горюшки с/х "Мостовской" от 15.06.2009г., масштаб 1:1000. Площадь исправляемого земельного участка увеличивается в пределах 10% и составляет 821 кв.м. На земельном участке расположено здание с К№ 59:32:3720006:629, остается без изменений в существующих границах.

Сведения об уточняемых земельных участках, необходимые для исправления реестровых ошибок в сведениях о местоположении их границ

1. Сведения о характерных точках границ уточняемого земельного участка с кадастровым номером 59:32:3720006:310 :

Система координат МСК-59, зона 2 **Зона № 2**

Обозначение характерных точек границ	Координаты, м				Метод определения координат	Формулы, примененные для расчета средней квадратической погрешности определения координат характерных точек границ (Mt), с подставленными в такие формулы значениями и итоговые (вычисленные) значения Mt, м	Описание закрепления точки
	содержатся в Едином государственном реестре недвижимости		определены в результате выполнения комплексных кадастровых работ				
	X	Y	X	Y			
1	2	3	4	5	6	7	8
97	496202.92	2261586.13	496225.45	2261554.24	Метод спутниковых геодезических измерений (определений)	$Mt = \sqrt{(m_0^2 + m_1^2)}$	Закрепление отсутствует
98	496225.06	2261554.78	496245.05	2261570.07	Метод спутниковых геодезических измерений (определений)	$Mt = \sqrt{(m_0^2 + m_1^2)}$	Закрепление отсутствует
99	496245.05	2261570.07	496246.00	2261572.25	Метод спутниковых геодезических измерений (определений)	$Mt = \sqrt{(m_0^2 + m_1^2)}$	Закрепление отсутствует
100	496224.22	2261599.14	496233.20	2261588.17	Метод спутниковых геодезических измерений (определений)	$Mt = \sqrt{(m_0^2 + m_1^2)}$	Закрепление отсутствует
101	496223.18	2261599.61	496225.67	2261597.74	Метод спутниковых геодезических измерений (определений)	$Mt = \sqrt{(m_0^2 + m_1^2)}$	Закрепление отсутствует
102	496220.68	2261600.74	496223.33	2261599.39	Метод спутниковых геодезических измерений (определений)	$Mt = \sqrt{(m_0^2 + m_1^2)}$	Закрепление отсутствует
103	496201.43	2261588.25	496221.17	2261600.69	Метод спутниковых геодезических измерений (определений)	$Mt = \sqrt{(m_0^2 + m_1^2)}$	Закрепление отсутствует
103	-	-	496201.43	2261588.25	Метод спутниковых геодезических измерений (определений)	$Mt = \sqrt{(m_0^2 + m_1^2)}$	Закрепление отсутствует
97	-	-	496202.92	2261586.13	Метод спутниковых геодезических измерений (определений)	$Mt = \sqrt{(m_0^2 + m_1^2)}$	Закрепление отсутствует

1. Сведения о характерных точках границ уточняемого земельного участка с кадастровым номером 59:32:3720006:310 :

Система координат МСК-59, зона 2 **Зона № 2**

Обозначение характерных точек границ	Координаты, м				Метод определения координат	Формулы, примененные для расчета средней квадратической погрешности определения координат характерных точек границ (Mt), с подставленными в такие формулы значениями и итоговые (вычисленные) значения Mt, м	Описание закрепления точки
	содержатся в Едином государственном реестре недвижимости		определены в результате выполнения комплексных кадастровых работ				
	X	Y	X	Y			
1	2	3	4	5	6	7	8
98	-	-	496225.06	2261554.78	Метод спутниковых геодезических измерений (определений)	$Mt = \sqrt{(m_0^2 + m_1^2)}$	Закрепление отсутствует
97	496202.92	2261586.13	496225.45	2261554.24	Метод спутниковых геодезических измерений (определений)	$Mt = \sqrt{(m_0^2 + m_1^2)}$	Закрепление отсутствует

2. Сведения о частях границ уточняемого земельного участка с кадастровым номером 59:32:3720006:310 :

Обозначение части границ		Горизонтальное проложение (S), м	Описание прохождения части границ	Сведения о согласовании местоположения границ (согласовано/спорное)
от т.	до т.			
1	2	3	4	5
97	98	25.19	-	Согласовано
98	99	2.38	-	Согласовано
99	100	20.43	-	Согласовано
100	101	12.18	-	Согласовано
101	102	2.86	-	Согласовано
102	103	2.52	-	Согласовано
103	103	23.33	-	Согласовано
103	97	2.59	-	Согласовано
97	98	38.38	-	Согласовано
98	97	0.67	-	Согласовано

3. Сведения о характеристиках уточняемого земельного участка с кадастровым номером 59:32:3720006:310 :

№ п/п	Наименование характеристики	Значение характеристики
1	2	3
1.	Сведения об адресе земельного участка	-
1.1.	Сведения об ином месте нахождения земельного участка, не являющегося объектом адресации, в структурированном виде	-
1.2.	Дополнительные сведения о месте нахождения земельного участка	-
2.	Площадь земельного участка ± величина погрешности определения (вычисления) площади (P ± ΔP), м2	1041 ± 11

3. Сведения о характеристиках уточняемого земельного участка с кадастровым номером 59:32:3720006:310 :

№ п/п	Наименование характеристики	Значение характеристики
1	2	3
3.	Формула, примененная для расчета предельной допустимой погрешности определения площади земельного участка, с подставленными значениями и итоговые (вычисленные) значения (ΔР), м2	ΔР=3.5*Mt*√P=3.5*0,1*√1041=11
4.	Площадь земельного участка согласно сведениям Единого государственного реестра недвижимости (Ркад), м2	1000
5.	Оценка расхождения Р и Ркад (Р - Ркад), м2	41
6.	Предельные минимальный и максимальный размеры земельного участка (Рмин и Рмакс), м2	300 -
7.	Кадастровый номер или иной государственный учетный номер (инвентарный) объекта недвижимости, расположенного на земельном участке	59:32:3720006:488
8.	Вид (виды) разрешенного использования	-
8.1.	Дополнительные сведения об использовании земельного участка	-
9.	Сведения о земельных участках (землях общего пользования, территории общего пользования), посредством которых обеспечивается доступ	59:32:1120001:592
10.	Иные сведения	-

4. Пояснения к сведениям об уточняемом земельном участке с кадастровым номером 59:32:3720006:310 :

1.	В ходе проведения ККР выявлена реестровая ошибка в сведениях ЕГРН о местоположении границ земельного участка с кадастровым номером 59:32:3720006:310. При сопоставлении сведений ЕГРН с фактическим землепользованием, установленным с помощью спутниковой геодезической аппаратуры и ортофотоснимкам подготовленными ППК "Роскадастр" в 2026г., выявлено, что координаты характерных точек границ участка 59:32:3720006:310, внесенные в ЕГРН, не соответствуют фактическому местоположению ограждения (забора), существующего на местности более 15 лет. Ошибка возникла при межевании в 2005 году исполнитель Муниципальное учреждение по землеустройству Пермского района, Землеустроительное дело 3Д-1078/05 (система координат 1963 года). Граница земельного участка со стороны земель общего пользования (проезда) установлена не по фактическому забору. Граница участка (по всему периметру) закреплена на местности объектами искусственного происхождения в виде забора. В подтверждение существования местоположение границ земельного участка, существующих на местности пятнадцать лет и более использовались: документы ГФДЗ Цифровой планово-картографический материал масштаба 1:10 000 на территорию снт "Пурга" , также ГЕНПЛАН коллективного сада "Пурга" дер. Горюшки с/х "Мостовской" от 15.06.2009г., масштаб 1:1000. Площадь исправляемого земельного участка увеличивается в пределах 10% и составляет 1041 кв.м. На земельном участке расположен объект капитального строительства 59:32:3720006:488. Уточнение местоположения объекта недвижимости 59:32:3720006:488 осуществлялось при выполнении аэрофотосъемки местности и иных геодезических работ, с учетом установленной нормативной точности по наружным стенам без изменения основных характеристик.

Сведения об уточняемых земельных участках, необходимые для исправления реестровых ошибок в сведениях о местоположении их границ

1. Сведения о характерных точках границ уточняемого земельного участка с кадастровым номером 59:32:3720006:287 :

Система координат МСК-59, зона 2 **Зона № 2**

Обозначение характерных точек границ	Координаты, м				Метод определения координат	Формулы, примененные для расчета средней квадратической погрешности определения координат характерных точек границ (Mt), с подставленными в такие формулы значениями и итоговые (вычисленные) значения Mt, м	Описание закрепления точки
	содержатся в Едином государственном реестре недвижимости		определены в результате выполнения комплексных кадастровых работ				
	X	Y	X	Y			
1	2	3	4	5	6	7	8
104	496072.14	2261498.38	496095.04	2261466.56	Метод спутниковых геодезических измерений (определений)	$Mt = \sqrt{(m_0^2 + m_1^2)}$	Закрепление отсутствует
105	496076.82	2261491.50	496116.49	2261480.98	Метод спутниковых геодезических измерений (определений)	$Mt = \sqrt{(m_0^2 + m_1^2)}$	Закрепление отсутствует
106	496094.31	2261465.78	496093.76	2261514.34	Метод спутниковых геодезических измерений (определений)	$Mt = \sqrt{(m_0^2 + m_1^2)}$	Закрепление отсутствует
107	496095.19	2261466.32	496072.20	2261500.14	Метод спутниковых геодезических измерений (определений)	$Mt = \sqrt{(m_0^2 + m_1^2)}$	Закрепление отсутствует
108	496116.66	2261479.94	-	-	-	0.1	Долговременный межевой знак
109	496095.22	2261513.19	-	-	-	0.1	-
110	496094.74	2261513.94	-	-	-	0.1	Долговременный межевой знак
111	496073.02	2261500.39	-	-	-	0.1	Долговременный межевой знак
112	496071.28	2261499.64	-	-	-	0.1	Закрепление отсутствует
104	496072.14	2261498.38	496095.04	2261466.56	Метод спутниковых геодезических измерений (определений)	$Mt = \sqrt{(m_0^2 + m_1^2)}$	Закрепление отсутствует

2. Сведения о частях границ уточняемого земельного участка с кадастровым номером 59:32:3720006:287 :

Обозначение части границ		Горизонтальное проложение (S), м	Описание прохождения части границ	Сведения о согласовании местоположения границ (согласовано/спорное)
от т.	до т.			
1	2	3	4	5
104	105	25.85	-	Согласовано
105	106	40.37	-	Согласовано
106	107	25.82	-	Согласовано
107	104	40.61	-	Согласовано

3. Сведения о характеристиках уточняемого земельного участка с кадастровым номером 59:32:3720006:287 :

№ п/п	Наименование характеристики	Значение характеристики
1	2	3
1.	Сведения об адресе земельного участка	-
1.1.	Сведения об ином месте нахождения земельного участка, не являющегося объектом адресации, в структурированном виде	-
1.2.	Дополнительные сведения о месте нахождения земельного участка	-
2.	Площадь земельного участка ± величина погрешности определения (вычисления) площади (Р ± ΔР), м2	1046 ± 11
3.	Формула, примененная для расчета предельной допустимой погрешности определения площади земельного участка, с подставленными значениями и итоговые (вычисленные) значения (ΔР), м2	ΔР=3.5*Mt*√P=3.5*0,1*√1046=11
4.	Площадь земельного участка согласно сведениям Единого государственного реестра недвижимости (Ркад), м2	1093
5.	Оценка расхождения Р и Ркад (Р - Ркад), м2	47
6.	Предельные минимальный и максимальный размеры земельного участка (Рмин и Рмакс), м2	300 -
7.	Кадастровый номер или иной государственный учетный номер (инвентарный) объекта недвижимости, расположенного на земельном участке	59:32:3720006:484
8.	Вид (виды) разрешенного использования	-
8.1.	Дополнительные сведения об использовании земельного участка	-
9.	Сведения о земельных участках (землях общего пользования, территории общего пользования), посредством которых обеспечивается доступ	59:32:1120001:592
10.	Иные сведения	-

4. Пояснения к сведениям об уточняемом земельном участке с кадастровым номером 59:32:3720006:287 :	
1.	В ходе проведения ККР выявлена реестровая ошибка в сведениях ЕГРН о местоположении границ земельного участка с кадастровым номером 59:32:3720006:287. При сопоставлении сведений ЕГРН с фактическим землепользованием, установленным с помощью спутниковой геодезической аппаратуры и ортофотоснимкам подготовленными ППК "Роскадастр" в 2026г., выявлено, что координаты характерных точек границ участка 59:32:3720006:287, внесенные в ЕГРН, не соответствуют фактическому ограждению (забору) земельного участка по всему периметру идет смещение границ. Ошибка допущена в 2008 г. исполнитель ООО "Азимут", Землуестроительное дело АЗ-978. Граница земельного участка (по всему периметру) закреплена на местности объектами искусственного происхождения в виде забора. В подтверждение существования местоположение границ земельного участка, существующих на местности пятнадцать лет и более использовались: документы ГФДЗ Цифровой планово-картографический материал масштаба 1:10 000 на территорию снт "Пурга" , также ГЕНПЛАН коллективного сада "Пурга" дер. Горюшки с/х "Мостовской" от 15.06.2009г., масштаб 1:1000. Площадь исправляемого земельного участка уменьшается в пределах 10% и составила 1046 кв.м. На земельном участке расположен объект капитального строительства 59:32:3720006:484. Уточнение местоположения объекта недвижимости 59:32:3720006:484 осуществлялось при выполнении аэрофотосъемки местности и иных геодезических работ, с учетом установленной нормативной точности по наружным стенам без изменения основных характеристик.

Сведения об уточняемых земельных участках, необходимые для исправления реестровых ошибок в сведениях о местоположении их границ

1. Сведения о характерных точках границ уточняемого земельного участка с кадастровым номером 59:32:3720006:378 :

Система координат МСК-59, зона 2 **Зона № 2**

Обозначение характерных точек границ	Координаты, м				Метод определения координат	Формулы, примененные для расчета средней квадратической погрешности определения координат характерных точек границ (Mt), с подставленными в такие формулы значениями и итоговые (вычисленные) значения Mt, м	Описание закрепления точки
	содержатся в Едином государственном реестре недвижимости		определены в результате выполнения комплексных кадастровых работ				
	X	Y	X	Y			
1	2	3	4	5	6	7	8
113	496130.22	2261601.76	496130.22	2261601.76	Метод спутниковых геодезических измерений (определений)	$Mt = \sqrt{(m_0^2 + m_1^2)}$	Закрепление отсутствует
114	496151.06	2261616.16	496151.06	2261616.16	Метод спутниковых геодезических измерений (определений)	$Mt = \sqrt{(m_0^2 + m_1^2)}$	Закрепление отсутствует
115	496149.60	2261618.34	496149.60	2261618.34	Метод спутниковых геодезических измерений (определений)	$Mt = \sqrt{(m_0^2 + m_1^2)}$	Закрепление отсутствует
116	496130.32	2261647.00	496130.32	2261647.00	Метод спутниковых геодезических измерений (определений)	$Mt = \sqrt{(m_0^2 + m_1^2)}$	Закрепление отсутствует
117	496109.12	2261632.04	496108.18	2261632.50	Метод спутниковых геодезических измерений (определений)	$Mt = \sqrt{(m_0^2 + m_1^2)}$	Закрепление отсутствует
118	496128.70	2261603.95	-	-	-	0.1	-
113	496130.22	2261601.76	496130.22	2261601.76	Метод спутниковых геодезических измерений (определений)	$Mt = \sqrt{(m_0^2 + m_1^2)}$	Закрепление отсутствует

2. Сведения о частях границ уточняемого земельного участка с кадастровым номером 59:32:3720006:378 :

Обозначение части границ		Горизонтальное проложение (S), м	Описание прохождения части границ	Сведения о согласовании местоположения границ (согласовано/спорное)
от т.	до т.			
1	2	3	4	5
113	114	25.33	-	Согласовано
114	115	2.62	-	Согласовано
115	116	34.54	-	Согласовано
116	117	26.47	-	Согласовано

2. Сведения о частях границ уточняемого земельного участка с кадастровым номером 59:32:3720006:378 :

Обозначение части границ		Горизонтальное проложение (S), м	Описание прохождения части границ	Сведения о согласовании местоположения границ (согласовано/спорное)
от т.	до т.			
1	2	3	4	5
117	113	37.82	-	Согласовано

3. Сведения о характеристиках уточняемого земельного участка с кадастровым номером 59:32:3720006:378 :

№ п/п	Наименование характеристики	Значение характеристики
1	2	3
1.	Сведения об адресе земельного участка	-
1.1.	Сведения об ином месте нахождения земельного участка, не являющегося объектом адресации, в структурированном виде	-
1.2.	Дополнительные сведения о месте нахождения земельного участка	-
2.	Площадь земельного участка ± величина погрешности определения (вычисления) площади (Р ± ΔР), м2	971 ± 11
3.	Формула, примененная для расчета предельной допустимой погрешности определения площади земельного участка, с подставленными значениями и итоговые (вычисленные) значения (ΔР), м2	ΔР=3.5*Mt*√P=3.5*0,1*√971=11
4.	Площадь земельного участка согласно сведениям Единого государственного реестра недвижимости (Ркад), м2	950
5.	Оценка расхождения Р и Ркад (Р - Ркад), м2	21
6.	Предельные минимальный и максимальный размеры земельного участка (Рмин и Рмакс), м2	300 -
7.	Кадастровый номер или иной государственный учетный номер (инвентарный) объекта недвижимости, расположенного на земельном участке	59:32:3720006:660
8.	Вид (виды) разрешенного использования	-
8.1.	Дополнительные сведения об использовании земельного участка	-
9.	Сведения о земельных участках (землях общего пользования, территории общего пользования), посредством которых обеспечивается доступ	59:32:1120001:592
10.	Иные сведения	-

4. Пояснения к сведениям об уточняемом земельном участке с кадастровым номером 59:32:3720006:378 :

1.	В ходе проведения ККР выявлена реестровая ошибка в сведениях ЕГРН о местоположении границ земельного участка с кадастровым номером 59:32:3720006:378. При сопоставлении сведений ЕГРН с фактическим землепользованием, установленным с помощью спутниковой геодезической аппаратуры и ортофотоснимкам подготовленными ППК "Роскадастр" в 2026г., выявлено, что координаты характерных точек границ участка 59:32:3720006:378, внесенные в ЕГРН, не соответствуют фактическому ограждению (забору) земельного участка, также ошибка исправляется в целях исключения чересполосицы с смежным земельным участков 59:32:3720006:336. Ошибка допущена в 2006г. исполнитель Муниципальное учреждение по землеустройству Пермского района Землеустроительное дело ЗД-778-922/06 (система координат 1963г.). Граница земельного участка закреплена на местности объектами искусственного происхождения в виде забора, частично закрепление отсутствует. В подтверждение существования местоположение границ земельного участка, существующих на местности пятнадцать лет и более использовались: документы ГФДЗ Цифровой планово-картографический материал масштаба 1:10 000 на территорию снт "Пурга" , также ГЕНПЛАН коллективного сада "Пурга" дер. Горюшки с/х "Мостовской" от 15.06.2009г., масштаб 1:1000. Площадь исправляемого земельного участка увеличивается в пределах 10% и составляет 971 кв.м. На земельном участке расположен объект капитального строительства 59:32:3720006:660, который остается без изменений в существующих границах.

Сведения об уточняемых земельных участках, необходимые для исправления реестровых ошибок в сведениях о местоположении их границ

1. Сведения о характерных точках границ уточняемого земельного участка с кадастровым номером 59:32:3720006:372 :

Система координат МСК-59, зона 2 **Зона № 2**

Обозначение характерных точек границ	Координаты, м				Метод определения координат	Формулы, примененные для расчета средней квадратической погрешности определения координат характерных точек границ (Mt), с подставленными в такие формулы значениями и итоговые (вычисленные) значения Mt, м	Описание закрепления точки
	содержатся в Едином государственном реестре недвижимости		определены в результате выполнения комплексных кадастровых работ				
	X	Y	X	Y			
1	2	3	4	5	6	7	8
119	496043.42	2261588.35	496065.51	2261557.42	Метод спутниковых геодезических измерений (определений)	$Mt = \sqrt{(m_0^2 + m_1^2)}$	Закрепление отсутствует
120	496043.93	2261587.61	496082.95	2261569.15	Метод спутниковых геодезических измерений (определений)	$Mt = \sqrt{(m_0^2 + m_1^2)}$	Закрепление отсутствует
121	496063.58	2261559.22	496086.53	2261571.61	Метод спутниковых геодезических измерений (определений)	$Mt = \sqrt{(m_0^2 + m_1^2)}$	Закрепление отсутствует
122	496065.41	2261556.58	496084.89	2261574.11	Метод спутниковых геодезических измерений (определений)	$Mt = \sqrt{(m_0^2 + m_1^2)}$	Закрепление отсутствует
123	496082.95	2261569.15	496085.25	2261574.37	Метод спутниковых геодезических измерений (определений)	$Mt = \sqrt{(m_0^2 + m_1^2)}$	Закрепление отсутствует
124	496086.53	2261571.61	496085.17	2261574.49	Метод спутниковых геодезических измерений (определений)	$Mt = \sqrt{(m_0^2 + m_1^2)}$	Закрепление отсутствует
125	496084.89	2261574.11	496081.58	2261579.57	Метод спутниковых геодезических измерений (определений)	$Mt = \sqrt{(m_0^2 + m_1^2)}$	Закрепление отсутствует
126	496085.25	2261574.37	496080.25	2261581.45	Метод спутниковых геодезических измерений (определений)	$Mt = \sqrt{(m_0^2 + m_1^2)}$	Закрепление отсутствует
127	496085.17	2261574.49	496065.03	2261602.86	Метод спутниковых геодезических измерений (определений)	$Mt = \sqrt{(m_0^2 + m_1^2)}$	Закрепление отсутствует

1. Сведения о характерных точках границ уточняемого земельного участка с кадастровым номером 59:32:3720006:372 :

Система координат МСК-59, зона 2 **Зона № 2**

Обозначение характерных точек границ	Координаты, м				Метод определения координат	Формулы, примененные для расчета средней квадратической погрешности определения координат характерных точек границ (Mt), с подставленными в такие формулы значениями и итоговые (вычисленные) значения Mt, м	Описание закрепления точки
	содержатся в Едином государственном реестре недвижимости		определены в результате выполнения комплексных кадастровых работ				
	X	Y	X	Y			
1	2	3	4	5	6	7	8
128	496081.58	2261579.57	496043.32	2261588.86	Метод спутниковых геодезических измерений (определений)	$Mt = \sqrt{(m_0^2 + m_1^2)}$	Закрепление отсутствует
129	496080.25	2261581.45	-	-	-	0.1	-
130	496065.03	2261602.86	-	-	-	0.1	Долговременный межевой знак
119	496043.42	2261588.35	496065.51	2261557.42	Метод спутниковых геодезических измерений (определений)	$Mt = \sqrt{(m_0^2 + m_1^2)}$	Закрепление отсутствует

2. Сведения о частях границ уточняемого земельного участка с кадастровым номером 59:32:3720006:372 :

Обозначение части границ		Горизонтальное проложение (S), м	Описание прохождения части границ	Сведения о согласовании местоположения границ (согласовано/спорное)
от т.	до т.			
1	2	3	4	5
119	120	21.02	-	Согласовано
120	121	4.34	-	Согласовано
121	122	2.99	-	Согласовано
122	123	0.44	-	Согласовано
123	124	0.14	-	Согласовано
124	125	6.22	-	Согласовано
125	126	2.30	-	Согласовано
126	127	26.27	-	Согласовано
127	128	25.83	-	Согласовано
128	119	38.48	-	Согласовано

3. Сведения о характеристиках уточняемого земельного участка с кадастровым номером 59:32:3720006:372 :

№ п/п	Наименование характеристики	Значение характеристики
1	2	3
1.	Сведения об адресе земельного участка	-
1.1.	Сведения об ином месте нахождения земельного участка, не являющегося объектом адресации, в структурированном виде	-
1.2.	Дополнительные сведения о месте нахождения земельного участка	-

3. Сведения о характеристиках уточняемого земельного участка с кадастровым номером 59:32:3720006:372 :

№ п/п	Наименование характеристики	Значение характеристики
1	2	3
2.	Площадь земельного участка ± величина погрешности определения (вычисления) площади (Р ± ΔР), м2	987 ± 11
3.	Формула, примененная для расчета предельной допустимой погрешности определения площади земельного участка, с подставленными значениями и итоговые (вычисленные) значения (ΔР), м2	ΔР=3.5*Mt*√P=3.5*0,1*√987=11
4.	Площадь земельного участка согласно сведениям Единого государственного реестра недвижимости (Ркад), м2	1003
5.	Оценка расхождения Р и Ркад (Р - Ркад), м2	16
6.	Предельные минимальный и максимальный размеры земельного участка (Рмин и Рмакс), м2	300 -
7.	Кадастровый номер или иной государственный учетный номер (инвентарный) объекта недвижимости, расположенного на земельном участке	59:32:3720006:392
8.	Вид (виды) разрешенного использования	-
8.1.	Дополнительные сведения об использовании земельного участка	-
9.	Сведения о земельных участках (землях общего пользования, территории общего пользования), посредством которых обеспечивается доступ	59:32:1120001:592
10.	Иные сведения	-

4. Пояснения к сведениям об уточняемом земельном участке с кадастровым номером 59:32:3720006:372 :

1.	В ходе проведения ККР выявлена реестровая ошибка в сведениях ЕГРН о местоположении границ земельного участка с кадастровым номером 59:32:3720006:372. При сопоставлении сведений ЕГРН с фактическим землепользованием, установленным с помощью спутниковой геодезической аппаратуры и ортофотоснимкам подготовленными ППК "Роскадастр" в 2026г., выявлено, что координаты характерных точек границ участка 59:32:3720006:372, внесенные в ЕГРН, не соответствуют фактическому ограждению (забору) земельного участка, произошло смещение границ. Ошибка допущена в 2008г. исполнитель ООО "ГеоМер" Землеустроительное дело №1.423/2008 (система координат 1963г.). Граница участка (по всему периметру) закреплена на местности объектами искусственного происхождения в виде забора. В подтверждение существования местоположение границ земельного участка, существующих на местности пятнадцать лет и более использовались: документы ГФДЗ Цифровой планово-картографический материал масштаба 1:10 000 на территорию снт "Пурга" , также ГЕНПЛАН коллективного сада "Пурга" дер. Горюшки с/х "Мостовской" от 15.06.2009г., масштаб 1:1000. Площадь исправляемого земельного участка уменьшается в пределах 10% и составляет 987 кв.м. На земельном участке расположен объект капитального строительства 59:32:3720006:392. Уточнение местоположения здания 59:32:3720006:392 осуществлялось при выполнении аэрофотосъемки местности и иных геодезических работ, с учетом установленной нормативной точности по наружным стенам без изменения основных характеристик.

Сведения об уточняемых земельных участках, необходимые для исправления реестровых ошибок в сведениях о местоположении их границ

1. Сведения о характерных точках границ уточняемого земельного участка с кадастровым номером 59:32:3720006:377 :

Система координат МСК-59, зона 2 **Зона № 2**

Обозначение характерных точек границ	Координаты, м				Метод определения координат	Формулы, примененные для расчета средней квадратической погрешности определения координат характерных точек границ (Mt), с подставленными в такие формулы значениями и итоговые (вычисленные) значения Mt, м	Описание закрепления точки
	содержатся в Едином государственном реестре недвижимости		определены в результате выполнения комплексных кадастровых работ				
	X	Y	X	Y			
1	2	3	4	5	6	7	8
119	496043.42	2261588.35	496043.91	2261543.17	Метод спутниковых геодезических измерений (определений)	$Mt = \sqrt{(m_0^2 + m_1^2)}$	Закрепление отсутствует
131	496042.60	2261589.61	496044.41	2261543.05	Метод спутниковых геодезических измерений (определений)	$Mt = \sqrt{(m_0^2 + m_1^2)}$	Закрепление отсутствует
132	496021.72	2261575.96	496065.51	2261557.42	Метод спутниковых геодезических измерений (определений)	$Mt = \sqrt{(m_0^2 + m_1^2)}$	Закрепление отсутствует
133	496022.54	2261574.70	496043.32	2261588.86	Метод спутниковых геодезических измерений (определений)	$Mt = \sqrt{(m_0^2 + m_1^2)}$	Закрепление отсутствует
134	496023.15	2261573.83	496042.60	2261589.61	Метод спутниковых геодезических измерений (определений)	$Mt = \sqrt{(m_0^2 + m_1^2)}$	Закрепление отсутствует
135	496042.95	2261545.16	496021.72	2261575.96	Метод спутниковых геодезических измерений (определений)	$Mt = \sqrt{(m_0^2 + m_1^2)}$	Закрепление отсутствует
136	496044.41	2261543.05	496021.48	2261575.13	Метод спутниковых геодезических измерений (определений)	$Mt = \sqrt{(m_0^2 + m_1^2)}$	Закрепление отсутствует
122	496065.41	2261556.58	496033.37	2261558.15	Метод спутниковых геодезических измерений (определений)	$Mt = \sqrt{(m_0^2 + m_1^2)}$	Закрепление отсутствует
121	496063.58	2261559.22	-	-	-	0.1	-
120	496043.93	2261587.61	-	-	-	0.1	-

1. Сведения о характерных точках границ уточняемого земельного участка с кадастровым номером 59:32:3720006:377 :

Система координат МСК-59, зона 2 **Зона № 2**

Обозначение характерных точек границ	Координаты, м				Метод определения координат	Формулы, примененные для расчета средней квадратической погрешности определения координат характерных точек границ (Mt), с подставленными в такие формулы значениями и итоговые (вычисленные) значения Mt, м	Описание закрепления точки
	содержатся в Едином государственном реестре недвижимости		определены в результате выполнения комплексных кадастровых работ				
	X	Y	X	Y			
1	2	3	4	5	6	7	8
119	496043.42	2261588.35	496043.91	2261543.17	Метод спутниковых геодезических измерений (определений)	$Mt = \sqrt{(m_0^2 + m_1^2)}$	Закрепление отсутствует

2. Сведения о частях границ уточняемого земельного участка с кадастровым номером 59:32:3720006:377 :

Обозначение части границ		Горизонтальное проложение (S), м	Описание прохождения части границ	Сведения о согласовании местоположения границ (согласовано/спорное)
от т.	до т.			
1	2	3	4	5
119	131	0.51	-	Согласовано
131	132	25.53	-	Согласовано
132	133	38.48	-	Согласовано
133	134	1.04	-	Согласовано
134	135	24.95	-	Согласовано
135	136	0.86	-	Согласовано
136	122	20.73	-	Согласовано
122	119	18.32	-	Согласовано

3. Сведения о характеристиках уточняемого земельного участка с кадастровым номером 59:32:3720006:377 :

№ п/п	Наименование характеристики	Значение характеристики
1	2	3
1.	Сведения об адресе земельного участка	-
1.1.	Сведения об ином месте нахождения земельного участка, не являющегося объектом адресации, в структурированном виде	-
1.2.	Дополнительные сведения о месте нахождения земельного участка	-
2.	Площадь земельного участка ± величина погрешности определения (вычисления) площади (Р ± ΔР), м2	1026 ± 11
3.	Формула, примененная для расчета предельной допустимой погрешности определения площади земельного участка, с подставленными значениями и итоговые (вычисленные) значения (ΔР), м2	$\Delta P=3.5*Mt*\sqrt{P}=3.5*0,1*\sqrt{1026}=11$
4.	Площадь земельного участка согласно сведениям Единого государственного реестра недвижимости (Ркад), м2	999
5.	Оценка расхождения Р и Ркад (Р - Ркад), м2	27
6.	Предельные минимальный и максимальный размеры земельного участка (Рмин и Рмакс), м2	300 -

3. Сведения о характеристиках уточняемого земельного участка с кадастровым номером 59:32:3720006:377 :

№ п/п	Наименование характеристики	Значение характеристики
1	2	3
7.	Кадастровый номер или иной государственный учетный номер (инвентарный) объекта недвижимости, расположенного на земельном участке	59:32:3720006:496
8.	Вид (виды) разрешенного использования	-
8.1.	Дополнительные сведения об использовании земельного участка	-
9.	Сведения о земельных участках (землях общего пользования, территории общего пользования), посредством которых обеспечивается доступ	59:32:1120001:592
10.	Иные сведения	-

4. Пояснения к сведениям об уточняемом земельном участке с кадастровым номером 59:32:3720006:377 :

1.	В ходе проведения ККР выявлена реестровая ошибка в сведениях ЕГРН о местоположении границ земельного участка с кадастровым номером 59:32:3720006:377. При сопоставлении сведений ЕГРН с фактическим землепользованием, установленным с помощью спутниковой геодезической аппаратуры и ортофотоснимкам подготовленными ППК "Роскадастр" в 2026г., выявлено, что координаты характерных точек границ участка 59:32:3720006:377, внесенные в ЕГРН, не соответствуют фактическому ограждению (забору) земельного участка, произошло смещение границ. Ошибка допущена в 2006г. исполнитель ООО "Геоцентр" Землеустроительное дело ЗД-Гео-922/05 (система координат 1963г.). Граница участка (по всему периметру) закреплена на местности объектами искусственного происхождения в виде забора. В подтверждение существования местоположение границ земельного участка, существующих на местности пятнадцать лет и более использовались: документы ГФДЗ Цифровой планово-картографический материал масштаба 1:10 000 на территорию снт "Пурга" , также ГЕНПЛАН коллективного сада "Пурга" дер. Горюшки с/х "Мостовской" от 15.06.2009г., масштаб 1:1000. Площадь исправляемого земельного участка увеличивается в пределах 10% и составляет 1026 кв.м. На земельном участке расположен объект капитального строительства 59:32:3720006:496. Уточнение местоположения здания 59:32:3720006:496 осуществлялось при выполнении аэрофотосъемки местности и иных геодезических работ, с учетом установленной нормативной точности по наружным стенам без изменения основных характеристик.

Сведения об уточняемых земельных участках, необходимые для исправления реестровых ошибок в сведениях о местоположении их границ

1. Сведения о характерных точках границ уточняемого земельного участка с кадастровым номером 59:32:3720006:318 :

Система координат МСК-59, зона 2 **Зона № 2**

Обозначение характерных точек границ	Координаты, м				Метод определения координат	Формулы, примененные для расчета средней квадратической погрешности определения координат характерных точек границ (Mt), с подставленными в такие формулы значениями и итоговые (вычисленные) значения Mt, м	Описание закрепления точки
	содержатся в Едином государственном реестре недвижимости		определены в результате выполнения комплексных кадастровых работ				
	X	Y	X	Y			
1	2	3	4	5	6	7	8
135	496042.95	2261545.16	496022.83	2261528.65	Метод спутниковых геодезических измерений (определений)	$Mt = \sqrt{(m_0^2 + m_1^2)}$	Закрепление отсутствует
134	496023.15	2261573.83	496043.91	2261543.17	Метод спутниковых геодезических измерений (определений)	$Mt = \sqrt{(m_0^2 + m_1^2)}$	Закрепление отсутствует
133	496022.54	2261574.70	496033.37	2261558.15	Метод спутниковых геодезических измерений (определений)	$Mt = \sqrt{(m_0^2 + m_1^2)}$	Закрепление отсутствует
137	496000.89	2261561.33	496021.48	2261575.13	Метод спутниковых геодезических измерений (определений)	$Mt = \sqrt{(m_0^2 + m_1^2)}$	Закрепление отсутствует
138	496001.45	2261560.47	495999.98	2261560.89	Метод спутниковых геодезических измерений (определений)	$Mt = \sqrt{(m_0^2 + m_1^2)}$	Закрепление отсутствует
139	496020.95	2261530.76	-	-	-	0.1	-
140	496022.10	2261529.01	-	-	-	0.1	Временный межевой знак
136	496044.41	2261543.05	-	-	-	0.1	-
135	496042.95	2261545.16	496022.83	2261528.65	Метод спутниковых геодезических измерений (определений)	$Mt = \sqrt{(m_0^2 + m_1^2)}$	Закрепление отсутствует

2. Сведения о частях границ уточняемого земельного участка с кадастровым номером 59:32:3720006:318 :

Обозначение части границ		Горизонтальное проложение (S), м	Описание прохождения части границ	Сведения о согласовании местоположения границ (согласовано/спорное)
от т.	до т.			
1	2	3	4	5
135	134	25.60	-	Согласовано

2. Сведения о частях границ уточняемого земельного участка с кадастровым номером 59:32:3720006:318 :

Обозначение части границ		Горизонтальное проложение (S), м	Описание прохождения части границ	Сведения о согласовании местоположения границ (согласовано/спорное)
от т.	до т.			
1	2	3	4	5
134	133	18.32	-	Согласовано
133	137	20.73	-	Согласовано
137	138	25.79	-	Согласовано
138	135	39.52	-	Согласовано

3. Сведения о характеристиках уточняемого земельного участка с кадастровым номером 59:32:3720006:318 :

№ п/п	Наименование характеристики	Значение характеристики
1	2	3
1.	Сведения об адресе земельного участка	-
1.1.	Сведения об ином месте нахождения земельного участка, не являющегося объектом адресации, в структурированном виде	-
1.2.	Дополнительные сведения о месте нахождения земельного участка	-
2.	Площадь земельного участка ± величина погрешности определения (вычисления) площади (Р ± ΔР), м2	1009 ± 11
3.	Формула, примененная для расчета предельной допустимой погрешности определения площади земельного участка, с подставленными значениями и итоговые (вычисленные) значения (ΔР), м2	ΔР=3.5*Mt*√P=3.5*0,1*√1009=11
4.	Площадь земельного участка согласно сведениям Единого государственного реестра недвижимости (Ркад), м2	1000
5.	Оценка расхождения Р и Ркад (Р - Ркад), м2	9
6.	Предельные минимальный и максимальный размеры земельного участка (Рмин и Рмакс), м2	300 -
7.	Кадастровый номер или иной государственный учетный номер (инвентарный) объекта недвижимости, расположенного на земельном участке	59:32:3720006:497
8.	Вид (виды) разрешенного использования	-
8.1.	Дополнительные сведения об использовании земельного участка	-
9.	Сведения о земельных участках (землях общего пользования, территории общего пользования), посредством которых обеспечивается доступ	59:32:1120001:592
10.	Иные сведения	-

4. Пояснения к сведениям об уточняемом земельном участке с кадастровым номером 59:32:3720006:318 :	
1.	В ходе проведения ККР выявлена реестровая ошибка в сведениях ЕГРН о местоположении границ земельного участка с кадастровым номером 59:32:3720006:318. При сопоставлении сведений ЕГРН с фактическим землепользованием, установленным с помощью спутниковой геодезической аппаратуры и ортофотоснимкам подготовленными ППК "Роскадастр" в 2026г., выявлено, что координаты характерных точек границ участка 59:32:3720006:318, внесенные в ЕГРН, не соответствуют фактическому ограждению (забору) земельного участка, по всему периметру земельного участка произошло смещение границ. Ошибка допущена в 2007г. исполнитель ООО "РЕЗЕРВ", Землеустроительное дело 3Д-103-07 (система координат 1963г). Граница участка закреплена на местности объектами искусственного происхождения в виде забора, с одной стороны закрепление отсуутствует (граница проходит по меже). В подтверждение существования местоположение границ земельного участка, существующих на местности пятнадцать лет и более использовались: документы ГФДЗ Цифровой планово-картографический материал масштаба 1:10 000 на территорию снт "Пурга" , также ГЕНПЛАН коллективного сада "Пурга" дер. Горюшки с/х "Мостовской" от 15.06.2009г., масштаб 1:1000. Площадь исправляемого земельного участка увеличивается в пределах 10% и составляет 1009 кв.м. На земельном участке расположен объект капитального строительства 59:32:3720006:497. Уточнение местоположения здания 59:32:3720006:497 осуществлялось при выполнении аэрофотосъемки местности и иных геодезических работ, с учетом установленной нормативной точности по наружным стенам без изменения основных характеристик.

Сведения об уточняемых земельных участках, необходимые для исправления реестровых ошибок в сведениях о местоположении их границ

1. Сведения о характерных точках границ уточняемого земельного участка с кадастровым номером 59:32:3720006:354 :

Система координат МСК-59, зона 2 **Зона № 2**

Обозначение характерных точек границ	Координаты, м				Метод определения координат	Формулы, примененные для расчета средней квадратической погрешности определения координат характерных точек границ (Mt), с подставленными в такие формулы значениями и итоговые (вычисленные) значения Mt, м	Описание закрепления точки
	содержатся в Едином государственном реестре недвижимости		определены в результате выполнения комплексных кадастровых работ				
	X	Y	X	Y			
1	2	3	4	5	6	7	8
140	496022.10	2261529.01	496000.63	2261513.51	Метод спутниковых геодезических измерений (определений)	$Mt = \sqrt{(m_0^2 + m_1^2)}$	Закрепление отсутствует
139	496020.95	2261530.76	496022.83	2261528.65	Метод спутниковых геодезических измерений (определений)	$Mt = \sqrt{(m_0^2 + m_1^2)}$	Закрепление отсутствует
138	496001.45	2261560.47	495999.98	2261560.89	Метод спутниковых геодезических измерений (определений)	$Mt = \sqrt{(m_0^2 + m_1^2)}$	Закрепление отсутствует
137	496000.89	2261561.33	495978.93	2261547.03	Метод спутниковых геодезических измерений (определений)	$Mt = \sqrt{(m_0^2 + m_1^2)}$	Закрепление отсутствует
141	496000.30	2261562.18	495988.67	2261531.55	Метод спутниковых геодезических измерений (определений)	$Mt = \sqrt{(m_0^2 + m_1^2)}$	Закрепление отсутствует
142	495979.54	2261548.56	-	-	-	0.1	Угол забора (изгороди, ограды, металлической сеткой)
143	496001.24	2261515.51	-	-	-	0.1	Угол забора (изгороди, ограды, металлической сеткой)
140	496022.10	2261529.01	496000.63	2261513.51	Метод спутниковых геодезических измерений (определений)	$Mt = \sqrt{(m_0^2 + m_1^2)}$	Закрепление отсутствует

2. Сведения о частях границ уточняемого земельного участка с кадастровым номером 59:32:3720006:354 :

Обозначение части границ		Горизонтальное проложение (S), м	Описание прохождения части границ	Сведения о согласовании местоположения границ (согласовано/спорное)
от т.	до т.			
1	2	3	4	5
140	139	26.87	-	Согласовано
139	138	39.52	-	Согласовано
138	137	25.20	-	Согласовано
137	141	18.29	-	Согласовано
141	140	21.64	-	Согласовано

3. Сведения о характеристиках уточняемого земельного участка с кадастровым номером 59:32:3720006:354 :

№ п/п	Наименование характеристики	Значение характеристики
1	2	3
1.	Сведения об адресе земельного участка	-
1.1.	Сведения об ином месте нахождения земельного участка, не являющегося объектом адресации, в структурированном виде	-
1.2.	Дополнительные сведения о месте нахождения земельного участка	-
2.	Площадь земельного участка ± величина погрешности определения (вычисления) площади (Р ± ΔР), м2	1039 ± 11
3.	Формула, примененная для расчета предельной допустимой погрешности определения площади земельного участка, с подставленными значениями и итоговые (вычисленные) значения (ΔР), м2	ΔР=3.5*Mt*√P=3.5*0,1*√1039=11
4.	Площадь земельного участка согласно сведениям Единого государственного реестра недвижимости (Ркад), м2	984
5.	Оценка расхождения Р и Ркад (Р - Ркад), м2	55
6.	Предельные минимальный и максимальный размеры земельного участка (Рмин и Рмакс), м2	300 -
7.	Кадастровый номер или иной государственный учетный номер (инвентарный) объекта недвижимости, расположенного на земельном участке	59:32:3720006:499
8.	Вид (виды) разрешенного использования	-
8.1.	Дополнительные сведения об использовании земельного участка	-
9.	Сведения о земельных участках (землях общего пользования, территории общего пользования), посредством которых обеспечивается доступ	59:32:1120001:592
10.	Иные сведения	-

4. Пояснения к сведениям об уточняемом земельном участке с кадастровым номером 59:32:3720006:354 :	
1.	В ходе проведения ККР выявлена реестровая ошибка в сведениях ЕГРН о местоположении границ земельного участка с кадастровым номером 59:32:3720006:354. При сопоставлении сведений ЕГРН с фактическим землепользованием, установленным с помощью спутниковой геодезической аппаратуры и ортофотоснимкам подготовленными ППК "Роскадастр" в 2026г., выявлено, что координаты характерных точек границ участка 59:32:3720006:354, внесенные в ЕГРН, не соответствуют фактическому ограждению (забору) земельного участка, по всему периметру земельного участка произошло смещение границ. Ошибка допущена в 2019г. кадастровым инженером Бочаровой М.А. ООО "Монлит-Риэл". Граница участка закреплена на местности объектами искусственного происхождения в виде забора, частично закрепление отсутствует (граница проходит по меже). В подтверждение существования местоположение границ земельного участка, существующих на местности пятнадцать лет и более использовались: документы ГФДЗ Цифровой планово-картографический материал масштаба 1:10 000 на территорию снт "Пурга" , также ГЕНПЛАН коллективного сада "Пурга" дер. Горюшки с/х "Мостовской" от 15.06.2009г., масштаб 1:1000. Площадь исправляемого земельного участка увеличивается в пределах 10% и составляет 1039 кв.м. На земельном участке расположен объект капитального строительства 59:32:3720006:499. Уточнение местоположения здания 59:32:3720006:499 осуществлялось при выполнении аэрофотосъемки местности и иных геодезических работ, с учетом установленной нормативной точности по наружным стенам без изменения основных характеристик.

Сведения об уточняемых земельных участках, необходимые для исправления реестровых ошибок в сведениях о местоположении их границ

1. Сведения о характерных точках границ уточняемого земельного участка с кадастровым номером 59:32:3720006:198 :

Система координат МСК-59, зона 2 **Зона № 2**

Обозначение характерных точек границ	Координаты, м				Метод определения координат	Формулы, примененные для расчета средней квадратической погрешности определения координат характерных точек границ (Mt), с подставленными в такие формулы значениями и итоговые (вычисленные) значения Mt, м	Описание закрепления точки
	содержатся в Едином государственном реестре недвижимости		определены в результате выполнения комплексных кадастровых работ				
	X	Y	X	Y			
1	2	3	4	5	6	7	8
144	496061.95	2261610.04	496040.95	2261594.42	Метод спутниковых геодезических измерений (определений)	$Mt = \sqrt{(m_0^2 + m_1^2)}$	Закрепление отсутствует
145	496039.97	2261643.87	496062.54	2261608.60	Метод спутниковых геодезических измерений (определений)	$Mt = \sqrt{(m_0^2 + m_1^2)}$	Закрепление отсутствует
146	496019.20	2261629.37	496039.19	2261643.35	Метод спутниковых геодезических измерений (определений)	$Mt = \sqrt{(m_0^2 + m_1^2)}$	Закрепление отсутствует
147	496041.17	2261595.55	496016.94	2261628.87	Метод спутниковых геодезических измерений (определений)	$Mt = \sqrt{(m_0^2 + m_1^2)}$	Закрепление отсутствует
н374У	-	-	496040.58	2261595.01	Метод спутниковых геодезических измерений (определений)	$Mt = \sqrt{(m_0^2 + m_1^2)}$	Закрепление отсутствует
144	496061.95	2261610.04	496040.95	2261594.42	Метод спутниковых геодезических измерений (определений)	$Mt = \sqrt{(m_0^2 + m_1^2)}$	Закрепление отсутствует

2. Сведения о частях границ уточняемого земельного участка с кадастровым номером 59:32:3720006:198 :

Обозначение части границ		Горизонтальное проложение (S), м	Описание прохождения части границ	Сведения о согласовании местоположения границ (согласовано/спорное)
от т.	до т.			
1	2	3	4	5
144	145	25.83	-	Согласовано
145	146	41.87	-	Согласовано
146	147	26.55	-	Согласовано
147	н374У	41.30	-	Согласовано
н374У	144	0.70	-	Согласовано

3. Сведения о характеристиках уточняемого земельного участка с кадастровым номером 59:32:3720006:198 :

№ п/п	Наименование характеристики	Значение характеристики
1	2	3
1.	Сведения об адресе земельного участка	-
1.1.	Сведения об ином месте нахождения земельного участка, не являющегося объектом адресации, в структурированном виде	-
1.2.	Дополнительные сведения о месте нахождения земельного участка	-
2.	Площадь земельного участка ± величина погрешности определения (вычисления) площади (Р ± ΔР), м2	1097 ± 12
3.	Формула, примененная для расчета предельной допустимой погрешности определения площади земельного участка, с подставленными значениями и итоговые (вычисленные) значения (ΔР), м2	ΔР=3.5*Mt*√P=3.5*0,1*√1097=12
4.	Площадь земельного участка согласно сведениям Единого государственного реестра недвижимости (Ркад), м2	1021
5.	Оценка расхождения Р и Ркад (Р - Ркад), м2	76
6.	Предельные минимальный и максимальный размеры земельного участка (Рмин и Рмакс), м2	300 -
7.	Кадастровый номер или иной государственный учетный номер (инвентарный) объекта недвижимости, расположенного на земельном участке	59:32:3720006:502 59:32:3720006:503
8.	Вид (виды) разрешенного использования	-
8.1.	Дополнительные сведения об использовании земельного участка	-
9.	Сведения о земельных участках (землях общего пользования, территории общего пользования), посредством которых обеспечивается доступ	59:32:1120001:592
10.	Иные сведения	-

4. Пояснения к сведениям об уточняемом земельном участке с кадастровым номером 59:32:3720006:198 :

1.	В ходе проведения ККР выявлена реестровая ошибка в сведениях ЕГРН о местоположении границ земельного участка с кадастровым номером 59:32:3720006:198. При сопоставлении сведений ЕГРН с фактическим землепользованием, установленным с помощью спутниковой геодезической аппаратуры и ортофотоснимкам подготовленными ППК "Роскадастр" в 2026г., выявлено, что координаты характерных точек границ участка 59:32:3720006:198, внесенные в ЕГРН, не соответствуют фактическому ограждению (забору) земельного участка, по всему периметру земельного участка произошло смещение границ. Ошибка допущена в 2019г. кадастровым инженером Бочаровой М.А. ООО "Монлит-Риэл". Граница участка (по всему периметру) закреплена на местности объектами искусственного происхождения в виде забора. В подтверждение существования местоположение границ земельного участка, существующих на местности пятнадцать лет и более использовались: документы ГФДЗ Цифровой планово-картографический материал масштаба 1:10 000 на территорию снт "Пурга" , также ГЕНПЛАН коллективного сада "Пурга" дер. Горюшки с/х "Мостовской" от 15.06.2009г., масштаб 1:1000. Площадь исправляемого земельного участка увеличивается в пределах 10% и составляет 1097 кв.м. На земельном участке расположены объекты капитального строительства 59:32:3720006:502, 59:32:3720006:503. Уточнение местоположения здании 59:32:3720006:502, 59:32:3720006:503 осуществлялось при выполнении аэрофотосъемки местности и иных геодезических работ, с учетом установленной нормативной точности по наружным стенам без изменения основных характеристик.

Сведения об уточняемых земельных участках, необходимые для исправления реестровых ошибок в сведениях о местоположении их границ

1. Сведения о характерных точках границ уточняемого земельного участка с кадастровым номером 59:32:3720006:175 :

Система координат МСК-59, зона 2 **Зона № 2**

Обозначение характерных точек границ	Координаты, м				Метод определения координат	Формулы, примененные для расчета средней квадратической погрешности определения координат характерных точек границ (Mt), с подставленными в такие формулы значениями и итоговые (вычисленные) значения Mt, м	Описание закрепления точки
	содержатся в Едином государственном реестре недвижимости		определены в результате выполнения комплексных кадастровых работ				
	X	Y	X	Y			
1	2	3	4	5	6	7	8
148	496082.37	2261624.50	496062.54	2261608.60	Метод спутниковых геодезических измерений (определений)	$Mt = \sqrt{(m_0^2 + m_1^2)}$	Закрепление отсутствует
149	496059.61	2261659.53	496084.23	2261622.93	Метод спутниковых геодезических измерений (определений)	$Mt = \sqrt{(m_0^2 + m_1^2)}$	Закрепление отсутствует
150	496059.36	2261659.91	496082.37	2261624.50	Метод спутниковых геодезических измерений (определений)	$Mt = \sqrt{(m_0^2 + m_1^2)}$	Закрепление отсутствует
151	496038.94	2261645.45	496059.61	2261659.53	Метод спутниковых геодезических измерений (определений)	$Mt = \sqrt{(m_0^2 + m_1^2)}$	Закрепление отсутствует
145	496039.97	2261643.87	496039.17	2261644.95	Метод спутниковых геодезических измерений (определений)	$Mt = \sqrt{(m_0^2 + m_1^2)}$	Закрепление отсутствует
144	496061.95	2261610.04	496039.19	2261643.35	Метод спутниковых геодезических измерений (определений)	$Mt = \sqrt{(m_0^2 + m_1^2)}$	Закрепление отсутствует
148	496082.37	2261624.50	496062.54	2261608.60	Метод спутниковых геодезических измерений (определений)	$Mt = \sqrt{(m_0^2 + m_1^2)}$	Закрепление отсутствует

2. Сведения о частях границ уточняемого земельного участка с кадастровым номером 59:32:3720006:175 :

Обозначение части границ		Горизонтальное проложение (S), м	Описание прохождения части границ	Сведения о согласовании местоположения границ (согласовано/спорное)
от т.	до т.			
1	2	3	4	5
148	149	26.00	-	Согласовано
149	150	2.43	-	Согласовано

2. Сведения о частях границ уточняемого земельного участка с кадастровым номером 59:32:3720006:175 :

Обозначение части границ		Горизонтальное проложение (S), м	Описание прохождения части границ	Сведения о согласовании местоположения границ (согласовано/спорное)
от т.	до т.			
1	2	3	4	5
150	151	41.77	-	Согласовано
151	145	25.11	-	Согласовано
145	144	1.60	-	Согласовано
144	148	41.87	-	Согласовано

3. Сведения о характеристиках уточняемого земельного участка с кадастровым номером 59:32:3720006:175 :

№ п/п	Наименование характеристики	Значение характеристики
1	2	3
1.	Сведения об адресе земельного участка	-
1.1.	Сведения об ином месте нахождения земельного участка, не являющегося объектом адресации, в структурированном виде	-
1.2.	Дополнительные сведения о месте нахождения земельного участка	-
2.	Площадь земельного участка ± величина погрешности определения (вычисления) площади (Р ± ΔР), м2	1119 ± 12
3.	Формула, примененная для расчета предельной допустимой погрешности определения площади земельного участка, с подставленными значениями и итоговые (вычисленные) значения (ΔР), м2	ΔР=3.5*Mt*√P=3.5*0,1*√1119=12
4.	Площадь земельного участка согласно сведениям Единого государственного реестра недвижимости (Ркад), м2	1056
5.	Оценка расхождения Р и Ркад (Р - Ркад), м2	63
6.	Предельные минимальный и максимальный размеры земельного участка (Рмин и Рмакс), м2	300 -
7.	Кадастровый номер или иной государственный учетный номер (инвентарный) объекта недвижимости, расположенного на земельном участке	59:32:3720006:439 59:32:3720006:440
8.	Вид (виды) разрешенного использования	-
8.1.	Дополнительные сведения об использовании земельного участка	-
9.	Сведения о земельных участках (землях общего пользования, территории общего пользования), посредством которых обеспечивается доступ	59:32:1120001:592
10.	Иные сведения	-

4. Пояснения к сведениям об уточняемом земельном участке с кадастровым номером 59:32:3720006:175 :	
1.	В ходе проведения ККР выявлена реестровая ошибка в сведениях ЕГРН о местоположении границ земельного участка с кадастровым номером 59:32:3720006:175. При сопоставлении сведений ЕГРН с фактическим землепользованием, установленным с помощью спутниковой геодезической аппаратуры и ортофотоснимкам подготовленными ППК "Роскадастр" в 2026г., выявлено, что координаты характерных точек границ участка 59:32:3720006:175, внесенные в ЕГРН, не соответствуют фактическому местоположению границ земельного участка со стороны земель общего пользования, а также граница участка пересекает здание (садовыйдом). Ошибка допущена в 2019г. кадастровым инженером Матвеевым С.А. ООО "ЗЕМЛЯ и НЕДВИЖИМОСТЬ". Граница участка со стороны проезда (земли общего пользования) закреплена на местности объектами искусственного происхождения в виде забора, частично закрепление отсутствует (граница проходит по меже), также учтены хоз.постройки расположенные на участке и исправлены по фактическому землепользованию. В подтверждение существования местоположение границ земельного участка, существующих на местности пятнадцать лет и более использовались: документы ГФДЗ Цифровой планово-картографический материал масштаба 1:10 000 на территорию снт "Пурга" , также ГЕНПЛАН коллективного сада "Пурга" дер. Горюшки с/х "Мостовской" от 15.06.2009г., масштаб 1:1000. Площадь исправляемого земельного участка увеличивается в пределах минимального размера 300 кв.м. (установленного ПЗЗ, в территориальной зоне СХ-2 Зона садоводческих или огороднических земельных участков, для вида разрешенного использования - Ведение садоводства), таким образом площадь составила 1119 кв.м. На земельном участке расположены объекты капитального строительства 59:32:3720006:439, 59:32:3720006:440. Уточнение местоположения объектов недвижимости 59:32:3720006:439, 59:32:3720006:440 осуществлялось при выполнении аэрофотосъемки местности и иных геодезических работ, с учетом установленной нормативной точности по наружным стенам без изменения основных характеристик.

Сведения об уточняемых земельных участках, необходимые для исправления реестровых ошибок в сведениях о местоположении их границ

1. Сведения о характерных точках границ уточняемого земельного участка с кадастровым номером 59:32:3720006:320 :

Система координат МСК-59, зона 2 **Зона № 2**

Обозначение характерных точек границ	Координаты, м				Метод определения координат	Формулы, примененные для расчета средней квадратической погрешности определения координат характерных точек границ (Mt), с подставленными в такие формулы значениями и итоговые (вычисленные) значения Mt, м	Описание закрепления точки
	содержатся в Едином государственном реестре недвижимости		определены в результате выполнения комплексных кадастровых работ				
	X	Y	X	Y			
1	2	3	4	5	6	7	8
152	496104.02	2261638.62	496084.23	2261622.93	Метод спутниковых геодезических измерений (определений)	$Mt = \sqrt{(m_0^2 + m_1^2)}$	Закрепление отсутствует
153	496096.58	2261649.17	496100.92	2261633.72	Метод спутниковых геодезических измерений (определений)	$Mt = \sqrt{(m_0^2 + m_1^2)}$	Закрепление отсутствует
154	496080.22	2261673.50	496105.72	2261636.95	Метод спутниковых геодезических измерений (определений)	$Mt = \sqrt{(m_0^2 + m_1^2)}$	Закрепление отсутствует
149	496059.61	2261659.53	496104.02	2261638.62	Метод спутниковых геодезических измерений (определений)	$Mt = \sqrt{(m_0^2 + m_1^2)}$	Закрепление отсутствует
148	496082.37	2261624.50	496096.58	2261649.17	Метод спутниковых геодезических измерений (определений)	$Mt = \sqrt{(m_0^2 + m_1^2)}$	Закрепление отсутствует
154	-	-	496080.22	2261673.50	Метод спутниковых геодезических измерений (определений)	$Mt = \sqrt{(m_0^2 + m_1^2)}$	Закрепление отсутствует
149	-	-	496059.61	2261659.53	Метод спутниковых геодезических измерений (определений)	$Mt = \sqrt{(m_0^2 + m_1^2)}$	Закрепление отсутствует
148	-	-	496082.37	2261624.50	Метод спутниковых геодезических измерений (определений)	$Mt = \sqrt{(m_0^2 + m_1^2)}$	Закрепление отсутствует
152	496104.02	2261638.62	496084.23	2261622.93	Метод спутниковых геодезических измерений (определений)	$Mt = \sqrt{(m_0^2 + m_1^2)}$	Закрепление отсутствует

2. Сведения о частях границ уточняемого земельного участка с кадастровым номером 59:32:3720006:320 :

Обозначение части границ		Горизонтальное проложение (S), м	Описание прохождения части границ	Сведения о согласовании местоположения границ (согласовано/спорное)
от т.	до т.			
1	2	3	4	5
152	153	19.87	-	Согласовано
153	154	5.79	-	Согласовано
154	149	2.38	-	Согласовано
149	148	12.91	-	Согласовано
148	154	29.32	-	Согласовано
154	149	24.90	-	Согласовано
149	148	41.77	-	Согласовано
148	152	2.43	-	Согласовано

3. Сведения о характеристиках уточняемого земельного участка с кадастровым номером 59:32:3720006:320 :

№ п/п	Наименование характеристики	Значение характеристики
1	2	3
1.	Сведения об адресе земельного участка	-
1.1.	Сведения об ином месте нахождения земельного участка, не являющегося объектом адресации, в структурированном виде	-
1.2.	Дополнительные сведения о месте нахождения земельного участка	-
2.	Площадь земельного участка ± величина погрешности определения (вычисления) площади (Р ± ΔР), м2	1122 ± 12
3.	Формула, примененная для расчета предельной допустимой погрешности определения площади земельного участка, с подставленными значениями и итоговые (вычисленные) значения (ΔР), м2	ΔР=3.5*Mt*√P=3.5*0,1*√1122=12
4.	Площадь земельного участка согласно сведениям Единого государственного реестра недвижимости (Ркад), м2	1061
5.	Оценка расхождения Р и Ркад (Р - Ркад), м2	61
6.	Предельные минимальный и максимальный размеры земельного участка (Рмин и Рмакс), м2	300 -
7.	Кадастровый номер или иной государственный учетный номер (инвентарный) объекта недвижимости, расположенного на земельном участке	59:32:3720006:462
8.	Вид (виды) разрешенного использования	-
8.1.	Дополнительные сведения об использовании земельного участка	-
9.	Сведения о земельных участках (землях общего пользования, территории общего пользования), посредством которых обеспечивается доступ	59:32:1120001:592
10.	Иные сведения	-

4. Пояснения к сведениям об уточняемом земельном участке с кадастровым номером 59:32:3720006:320 :	
1.	В ходе проведения ККР выявлена реестровая ошибка в сведениях ЕГРН о местоположении границ земельного участка с кадастровым номером 59:32:3720006:320. При сопоставлении сведений ЕГРН с фактическим землепользованием, установленным с помощью спутниковой геодезической аппаратуры и ортофотоснимкам подготовленными ППК "Роскадастр" в 2026г., выявлено, что координаты характерных точек границ участка 59:32:3720006:320, внесенные в ЕГРН, не соответствуют фактическому местоположению границ земельного участка со стороны земель общего пользования, а также граница участка пересекает хоз.постройку. Ошибка допущена в 2019г. кадастровым инженером Матвеевым С.А. Граница участка со стороны проезда (земли общего пользования) закреплена на местности объектами искусственного происхождения в виде забора, частично закрепление отсутствует (граница проходит по меже), также учтены хоз.постройки расположенные на участке и исправлены по фактическому землепользованию. В подтверждение существования местоположение границ земельного участка, существующих на местности пятнадцать лет и более использовались: документы ГФДЗ Цифровой планово-картографический материал масштаба 1:10 000 на территорию снт "Пурга" , также ГЕНПЛАН коллективного сада "Пурга" дер. Горюшки с/х "Мостовской" от 15.06.2009г., масштаб 1:1000. Площадь исправляемого земельного участка увеличивается в пределах минимального размера 300 кв.м. (установленного ПЗЗ, в территориальной зоне СХ-2 Зона садоводческих или огороднических земельных участков, для вида разрешенного использования - Ведение садоводства), таким образом площадь составила 1122 кв.м. На земельном участке расположен объект капитального строительства 59:32:3720006:462. Уточнение местоположения здания 59:32:3720006:462 осуществлялось при выполнении аэрофотосъемки местности и иных геодезических работ, с учетом установленной нормативной точности по наружным стенам без изменения основных характеристик.

Сведения об уточняемых земельных участках, необходимые для исправления реестровых ошибок в сведениях о местоположении их границ

1. Сведения о характерных точках границ уточняемого земельного участка с кадастровым номером 59:32:3720006:384 :

Система координат МСК-59, зона 2 **Зона № 2**

Обозначение характерных точек границ	Координаты, м				Метод определения координат	Формулы, примененные для расчета средней квадратической погрешности определения координат характерных точек границ (Mt), с подставленными в такие формулы значениями и итоговые (вычисленные) значения Mt, м	Описание закрепления точки
	содержатся в Едином государственном реестре недвижимости		определены в результате выполнения комплексных кадастровых работ				
	X	Y	X	Y			
1	2	3	4	5	6	7	8
155	496109.09	2261699.91	496079.59	2261680.40	Метод спутниковых геодезических измерений (определений)	$Mt = \sqrt{(m_0^2 + m_1^2)}$	Закрепление отсутствует
156	496103.96	2261711.46	496117.67	2261705.29	Метод спутниковых геодезических измерений (определений)	$Mt = \sqrt{(m_0^2 + m_1^2)}$	Закрепление отсутствует
157	496099.21	2261712.17	496114.51	2261711.76	Метод спутниковых геодезических измерений (определений)	$Mt = \sqrt{(m_0^2 + m_1^2)}$	Закрепление отсутствует
н268У	-	-	496112.68	2261716.35	Метод спутниковых геодезических измерений (определений)	$Mt = \sqrt{(m_0^2 + m_1^2)}$	Закрепление отсутствует
158	496096.70	2261712.60	496112.29	2261717.33	Метод спутниковых геодезических измерений (определений)	$Mt = \sqrt{(m_0^2 + m_1^2)}$	Закрепление отсутствует
159	496079.96	2261707.47	496107.98	2261716.03	Метод спутниковых геодезических измерений (определений)	$Mt = \sqrt{(m_0^2 + m_1^2)}$	Закрепление отсутствует
160	496063.97	2261702.55	496096.70	2261712.60	Метод спутниковых геодезических измерений (определений)	$Mt = \sqrt{(m_0^2 + m_1^2)}$	Закрепление отсутствует
161	496078.87	2261680.63	496087.12	2261709.67	Метод спутниковых геодезических измерений (определений)	$Mt = \sqrt{(m_0^2 + m_1^2)}$	Закрепление отсутствует
159	-	-	496079.96	2261707.47	Метод спутниковых геодезических измерений (определений)	$Mt = \sqrt{(m_0^2 + m_1^2)}$	Закрепление отсутствует

1. Сведения о характерных точках границ уточняемого земельного участка с кадастровым номером 59:32:3720006:384 :

Система координат МСК-59, зона 2 **Зона № 2**

Обозначение характерных точек границ	Координаты, м				Метод определения координат	Формулы, примененные для расчета средней квадратической погрешности определения координат характерных точек границ (Mt), с подставленными в такие формулы значениями и итоговые (вычисленные) значения Mt, м	Описание закрепления точки
	содержатся в Едином государственном реестре недвижимости		определены в результате выполнения комплексных кадастровых работ				
	X	Y	X	Y			
1	2	3	4	5	6	7	8
н72У	-	-	496065.03	2261702.88	Метод спутниковых геодезических измерений (определений)	$Mt = \sqrt{(m_0^2 + m_1^2)}$	Закрепление отсутствует
н71У	-	-	496072.79	2261690.92	Метод спутниковых геодезических измерений (определений)	$Mt = \sqrt{(m_0^2 + m_1^2)}$	Закрепление отсутствует
155	496109.09	2261699.91	496079.59	2261680.40	Метод спутниковых геодезических измерений (определений)	$Mt = \sqrt{(m_0^2 + m_1^2)}$	Закрепление отсутствует

2. Сведения о частях границ уточняемого земельного участка с кадастровым номером 59:32:3720006:384 :

Обозначение части границ		Горизонтальное проложение (S), м	Описание прохождения части границ	Сведения о согласовании местоположения границ (согласовано/спорное)
от т.	до т.			
1	2	3	4	5
155	156	45.49	-	Согласовано
156	157	7.20	-	Согласовано
157	н268У	4.94	-	Согласовано
н268У	158	1.05	-	Согласовано
158	159	4.50	-	Согласовано
159	160	11.79	-	Согласовано
160	161	10.02	-	Согласовано
161	159	7.49	-	Согласовано
159	н72У	15.62	-	Согласовано
н72У	н71У	14.26	-	Согласовано
н71У	155	12.53	-	Согласовано

3. Сведения о характеристиках уточняемого земельного участка с кадастровым номером 59:32:3720006:384 :

№ п/п	Наименование характеристики	Значение характеристики
1	2	3
1.	Сведения об адресе земельного участка	-
1.1.	Сведения об ином месте нахождения земельного участка, не являющегося объектом адресации, в структурированном виде	-

3. Сведения о характеристиках уточняемого земельного участка с кадастровым номером 59:32:3720006:384 :

№ п/п	Наименование характеристики	Значение характеристики
1	2	3
1.2.	Дополнительные сведения о месте нахождения земельного участка	-
2.	Площадь земельного участка ± величина погрешности определения (вычисления) площади (Р ± ΔР), м2	932 ± 11
3.	Формула, примененная для расчета предельной допустимой погрешности определения площади земельного участка, с подставленными значениями и итоговые (вычисленные) значения (ΔР), м2	ΔР=3.5*Mt*√P=3.5*0,1*√932=11
4.	Площадь земельного участка согласно сведениям Единого государственного реестра недвижимости (Ркад), м2	784
5.	Оценка расхождения Р и Ркад (Р - Ркад), м2	148
6.	Предельные минимальный и максимальный размеры земельного участка (Рмин и Рмакс), м2	300 -
7.	Кадастровый номер или иной государственный учетный номер (инвентарный) объекта недвижимости, расположенного на земельном участке	59:32:3720006:460
8.	Вид (виды) разрешенного использования	-
8.1.	Дополнительные сведения об использовании земельного участка	-
9.	Сведения о земельных участках (землях общего пользования, территории общего пользования), посредством которых обеспечивается доступ	59:32:1120001:592
10.	Иные сведения	-

4. Пояснения к сведениям об уточняемом земельном участке с кадастровым номером 59:32:3720006:384 :

1.	В ходе проведения ККР выявлена реестровая ошибка в сведениях ЕГРН о местоположении границ земельного участка с кадастровым номером 59:32:3720006:384. При сопоставлении сведений ЕГРН с фактическим землепользованием, установленным с помощью спутниковой геодезической аппаратуры и ортофотоснимкам подготовленными ППК "Роскадастр" в 2026г., выявлено, что координаты характерных точек границ участка 59:32:3720006:384, внесенные в ЕГРН, не соответствуют фактическому ограждению (забору) земельного участка, также в границу земельного участк не попадает здание (баня). Ошибка допущена в 2006г. исполнитель Муниципальное учреждение по землеустройству Пермского района Землеустроительное дело ЗД-670/06 (система координат 1963г.). Граница земельного участка закреплена на местности объектами искусственного происхождения в виде забора, частично закрепление отсутствует. Площадь по ЕГРН 784 кв.м. Площадь уточняемого земельного участка увеличивается в пределах минимального размера 300 кв.м. (установленного ПЗЗ, в территориальной зоне СХ-2 Зона садоводческих или огороднических земельных участков, для вида разрешенного использования - Ведение садоводства), таким образом уточненая площадь составила 932 кв.м. На земельном участке расположен объект капитального строительства 59:32:3720006:460. Уточнение местоположения здания 59:32:3720006:460 осуществлялось при выполнении аэрофотосъемки местности и иных геодезических работ, с учетом установленной нормативной точности по наружным стенам без изменения основных характеристик.

Сведения об уточняемых земельных участках, необходимые для исправления реестровых ошибок в сведениях о местоположении их границ

1. Сведения о характерных точках границ уточняемого земельного участка с кадастровым номером 59:32:3720006:494 :

Система координат МСК-59, зона 2 **Зона № 2**

Обозначение характерных точек границ	Координаты, м				Метод определения координат	Формулы, примененные для расчета средней квадратической погрешности определения координат характерных точек границ (Mt), с подставленными в такие формулы значениями и итоговые (вычисленные) значения Mt, м	Описание закрепления точки
	содержатся в Едином государственном реестре недвижимости		определены в результате выполнения комплексных кадастровых работ				
	X	Y	X	Y			
1	2	3	4	5	6	7	8
162	495949.95	2261590.11	495931.41	2261576.89	Метод спутниковых геодезических измерений (определений)	$Mt = \sqrt{(m_0^2 + m_1^2)}$	Закрепление отсутствует
163	495926.54	2261624.04	495949.95	2261590.11	Метод спутниковых геодезических измерений (определений)	$Mt = \sqrt{(m_0^2 + m_1^2)}$	Закрепление отсутствует
164	495926.37	2261624.29	495926.67	2261623.85	Метод спутниковых геодезических измерений (определений)	$Mt = \sqrt{(m_0^2 + m_1^2)}$	Закрепление отсутствует
165	495902.37	2261598.72	495926.54	2261624.04	Метод спутниковых геодезических измерений (определений)	$Mt = \sqrt{(m_0^2 + m_1^2)}$	Закрепление отсутствует
166	495919.04	2261586.43	495926.37	2261624.29	Метод спутниковых геодезических измерений (определений)	$Mt = \sqrt{(m_0^2 + m_1^2)}$	Закрепление отсутствует
167	495932.01	2261577.65	495914.92	2261613.41	Метод спутниковых геодезических измерений (определений)	$Mt = \sqrt{(m_0^2 + m_1^2)}$	Закрепление отсутствует
н280У	-	-	495901.75	2261599.25	Метод спутниковых геодезических измерений (определений)	$Mt = \sqrt{(m_0^2 + m_1^2)}$	Закрепление отсутствует
н279У	-	-	495903.98	2261595.01	Метод спутниковых геодезических измерений (определений)	$Mt = \sqrt{(m_0^2 + m_1^2)}$	Закрепление отсутствует
н278У	-	-	495908.08	2261589.54	Метод спутниковых геодезических измерений (определений)	$Mt = \sqrt{(m_0^2 + m_1^2)}$	Закрепление отсутствует

1. Сведения о характерных точках границ уточняемого земельного участка с кадастровым номером 59:32:3720006:494 :

Система координат МСК-59, зона 2 **Зона № 2**

Обозначение характерных точек границ	Координаты, м				Метод определения координат	Формулы, примененные для расчета средней квадратической погрешности определения координат характерных точек границ (Mt), с подставленными в такие формулы значениями и итоговые (вычисленные) значения Mt, м	Описание закрепления точки
	содержатся в Едином государственном реестре недвижимости		определены в результате выполнения комплексных кадастровых работ				
	X	Y	X	Y			
1	2	3	4	5	6	7	8
162	495949.95	2261590.11	495931.41	2261576.89	Метод спутниковых геодезических измерений (определений)	$Mt = \sqrt{(m_0^2 + m_1^2)}$	Закрепление отсутствует

2. Сведения о частях границ уточняемого земельного участка с кадастровым номером 59:32:3720006:494 :

Обозначение части границ		Горизонтальное проложение (S), м	Описание прохождения части границ	Сведения о согласовании местоположения границ (согласовано/спорное)
от т.	до т.			
1	2	3	4	5
162	163	22.77	-	Согласовано
163	164	40.99	-	Согласовано
164	165	0.23	-	Согласовано
165	166	0.30	-	Согласовано
166	167	15.79	-	Согласовано
167	н280У	19.34	-	Согласовано
н280У	н279У	4.79	-	Согласовано
н279У	н278У	6.84	-	Согласовано
н278У	162	26.54	-	Согласовано

3. Сведения о характеристиках уточняемого земельного участка с кадастровым номером 59:32:3720006:494 :

№ п/п	Наименование характеристики	Значение характеристики
1	2	3
1.	Сведения об адресе земельного участка	-
1.1.	Сведения об ином месте нахождения земельного участка, не являющегося объектом адресации, в структурированном виде	-
1.2.	Дополнительные сведения о месте нахождения земельного участка	-
2.	Площадь земельного участка ± величина погрешности определения (вычисления) площади (Р ± ΔР), м2	1204 ± 12
3.	Формула, примененная для расчета предельной допустимой погрешности определения площади земельного участка, с подставленными значениями и итоговые (вычисленные) значения (ΔР), м2	$\Delta P=3.5*Mt*\sqrt{P}=3.5*0,1*\sqrt{1204}=12$
4.	Площадь земельного участка согласно сведениям Единого государственного реестра недвижимости (Ркад), м2	1092
5.	Оценка расхождения Р и Ркад (Р - Ркад), м2	112

3. Сведения о характеристиках уточняемого земельного участка с кадастровым номером 59:32:3720006:494 :

№ п/п	Наименование характеристики	Значение характеристики
1	2	3
6.	Предельные минимальный и максимальный размеры земельного участка (Рмин и Рмакс), м2	300 -
7.	Кадастровый номер или иной государственный учетный номер (инвентарный) объекта недвижимости, расположенного на земельном участке	59:32:3720006:636
8.	Вид (виды) разрешенного использования	-
8.1.	Дополнительные сведения об использовании земельного участка	-
9.	Сведения о земельных участках (землях общего пользования, территории общего пользования), посредством которых обеспечивается доступ	59:32:1120001:592
10.	Иные сведения	-

4. Пояснения к сведениям об уточняемом земельном участке с кадастровым номером 59:32:3720006:494 :

1.	В ходе проведения ККР выявлена реестровая ошибка в сведениях ЕГРН о местоположении границ земельного участка с кадастровым номером 59:32:3720006:494. При сопоставлении сведений ЕГРН с фактическим землепользованием, установленным с помощью спутниковой геодезической аппаратуры и ортофотоснимкам подготовленными ППК "Роскадастр" в 2026г., выявлено, что координаты характерных точек границ участка 59:32:3720006:494, внесенные в ЕГРН, не соответствуют фактическому ограждению (забору) земельного участка со стороны земель общего пользования (проезда). Ошибка допущена в 2014г. кадастровым инженером Акманаевой Ю.Д. ООО "ГеоМер". Граница земельного участка закреплена на местности объектами искусственного происхождения в виде забора, частично закрепление отсутствует. Площадь по ЕГРН 1092 кв.м. Площадь уточняемого земельного участка увеличивается в пределах минимального размера 300 кв.м. (установленного ПЗЗ, в территориальной зоне СХ-2 Зона садоводческих или огороднических земельных участков, для вида разрешенного использования - Ведение садоводства), таким образом уточненая площадь составила 1204 кв.м. На земельном участке расположен объект капитального строительства 59:32:3720006:636, который остается без изменений в существующих границах.

Сведения об уточняемых земельных участках, необходимые для исправления реестровых ошибок в сведениях о местоположении их границ

1. Сведения о характерных точках границ уточняемого земельного участка с кадастровым номером 59:32:3720006:151 :

Система координат МСК-59, зона 2 **Зона № 2**

Обозначение характерных точек границ	Координаты, м				Метод определения координат	Формулы, примененные для расчета средней квадратической погрешности определения координат характерных точек границ (Mt), с подставленными в такие формулы значениями и итоговые (вычисленные) значения Mt, м	Описание закрепления точки
	содержатся в Едином государственном реестре недвижимости		определены в результате выполнения комплексных кадастровых работ				
	X	Y	X	Y			
1	2	3	4	5	6	7	8
168	495894.40	2261551.09	495865.14	2261529.40	Метод спутниковых геодезических измерений (определений)	$Mt = \sqrt{(m_0^2 + m_1^2)}$	Закрепление отсутствует
169	495883.27	2261567.64	495879.24	2261538.38	Метод спутниковых геодезических измерений (определений)	$Mt = \sqrt{(m_0^2 + m_1^2)}$	Закрепление отсутствует
170	495850.22	2261545.50	495879.65	2261537.81	Метод спутниковых геодезических измерений (определений)	$Mt = \sqrt{(m_0^2 + m_1^2)}$	Закрепление отсутствует
171	495862.02	2261530.96	495896.15	2261549.83	Метод спутниковых геодезических измерений (определений)	$Mt = \sqrt{(m_0^2 + m_1^2)}$	Закрепление отсутствует
172	495863.08	2261529.66	495889.57	2261561.14	Метод спутниковых геодезических измерений (определений)	$Mt = \sqrt{(m_0^2 + m_1^2)}$	Закрепление отсутствует
173	495878.45	2261539.05	495880.39	2261575.83	Метод спутниковых геодезических измерений (определений)	$Mt = \sqrt{(m_0^2 + m_1^2)}$	Закрепление отсутствует
н486У	-	-	495863.90	2261561.80	Метод спутниковых геодезических измерений (определений)	$Mt = \sqrt{(m_0^2 + m_1^2)}$	Закрепление отсутствует
н286У	-	-	495849.22	2261548.87	Метод спутниковых геодезических измерений (определений)	$Mt = \sqrt{(m_0^2 + m_1^2)}$	Закрепление отсутствует
н487У	-	-	495863.22	2261531.94	Метод спутниковых геодезических измерений (определений)	$Mt = \sqrt{(m_0^2 + m_1^2)}$	Закрепление отсутствует

1. Сведения о характерных точках границ уточняемого земельного участка с кадастровым номером 59:32:3720006:151 :

Система координат МСК-59, зона 2 **Зона № 2**

Обозначение характерных точек границ	Координаты, м				Метод определения координат	Формулы, примененные для расчета средней квадратической погрешности определения координат характерных точек границ (Mt), с подставленными в такие формулы значениями и итоговые (вычисленные) значения Mt, м	Описание закрепления точки
	содержатся в Едином государственном реестре недвижимости		определены в результате выполнения комплексных кадастровых работ				
	X	Y	X	Y			
1	2	3	4	5	6	7	8
168	495894.40	2261551.09	495865.14	2261529.40	Метод спутниковых геодезических измерений (определений)	$Mt = \sqrt{(m_0^2 + m_1^2)}$	Закрепление отсутствует

2. Сведения о частях границ уточняемого земельного участка с кадастровым номером 59:32:3720006:151 :

Обозначение части границ		Горизонтальное проложение (S), м	Описание прохождения части границ	Сведения о согласовании местоположения границ (согласовано/спорное)
от т.	до т.			
1	2	3	4	5
168	169	16.72	-	Согласовано
169	170	0.70	-	Согласовано
170	171	20.41	-	Согласовано
171	172	13.08	-	Согласовано
172	173	17.32	-	Согласовано
173	н486У	21.65	-	Согласовано
н486У	н286У	19.56	-	Согласовано
н286У	н487У	21.97	-	Согласовано
н487У	168	3.18	-	Согласовано

3. Сведения о характеристиках уточняемого земельного участка с кадастровым номером 59:32:3720006:151 :

№ п/п	Наименование характеристики	Значение характеристики
1	2	3
1.	Сведения об адресе земельного участка	-
1.1.	Сведения об ином месте нахождения земельного участка, не являющегося объектом адресации, в структурированном виде	-
1.2.	Дополнительные сведения о месте нахождения земельного участка	-
2.	Площадь земельного участка ± величина погрешности определения (вычисления) площади (Р ± ΔР), м2	1100 ± 12
3.	Формула, примененная для расчета предельной допустимой погрешности определения площади земельного участка, с подставленными значениями и итоговые (вычисленные) значения (ΔР), м2	ΔР=3.5*Mt*√P=3.5*0,1*√1100=12
4.	Площадь земельного участка согласно сведениям Единого государственного реестра недвижимости (Ркад), м2	800
5.	Оценка расхождения Р и Ркад (Р - Ркад), м2	300

3. Сведения о характеристиках уточняемого земельного участка с кадастровым номером 59:32:3720006:151 :

№ п/п	Наименование характеристики	Значение характеристики
1	2	3
6.	Предельные минимальный и максимальный размеры земельного участка (Рмин и Рмакс), м2	300 -
7.	Кадастровый номер или иной государственный учетный номер (инвентарный) объекта недвижимости, расположенного на земельном участке	-
8.	Вид (виды) разрешенного использования	-
8.1.	Дополнительные сведения об использовании земельного участка	-
9.	Сведения о земельных участках (землях общего пользования, территории общего пользования), посредством которых обеспечивается доступ	59:32:1120001:592
10.	Иные сведения	-

4. Пояснения к сведениям об уточняемом земельном участке с кадастровым номером 59:32:3720006:151 :

1.	В ходе проведения ККР выявлена реестровая ошибка в сведениях ЕГРН о местоположении границ земельного участка с кадастровым номером 59:32:3720006:151. При сопоставлении сведений ЕГРН с фактическим землепользованием, установленным с помощью спутниковой геодезической аппаратуры и ортофотоснимкам подготовленными ППК "Роскадастр" в 2026г., выявлено, что координаты характерных точек границ участка 59:32:3720006:151, внесенные в ЕГРН, не соответствуют фактическому местоположению границ земельного участка, по всему периметру произошло смещение границ. Ошибка возникла в 2005г. исполнитель Муниципальное учреждение по землеустройству Пермского района, Землеустроительное дело 3Д-818/05 (система координат 1963 года). Граница участка закреплена на местности объектами искусственного происхождения в виде забора (с трех сторон), частично закрепление отсутствует (со стороны земель общего пользования (проезда)). В подтверждение существования местоположение границ земельного участка, существующих на местности пятнадцать лет и более использовались: документы ГФДЗ Цифровой планово-картографический материал масштаба 1:10 000 на территорию снт "Пурга" , также ГЕНПЛАН коллективного сада "Пурга" дер. Горюшки с/х "Мостовской" от 15.06.2009г., масштаб 1:1000. Площадь исправляемого земельного участка увеличивается в пределах минимального размера 300 кв.м. (установленного ПЗЗ, в территориальной зоне СХ-2 Зона садоводческих или огороднических земельных участков, для вида разрешенного использования - Ведение садоводства), таким образом уточненая площадь составила 1100 кв.м.

Сведения об уточняемых земельных участках, необходимые для исправления реестровых ошибок в сведениях о местоположении их границ

1. Сведения о характерных точках границ уточняемого земельного участка с кадастровым номером 59:32:3720006:332 :

Система координат МСК-59, зона 2 **Зона № 2**

Обозначение характерных точек границ	Координаты, м				Метод определения координат	Формулы, примененные для расчета средней квадратической погрешности определения координат характерных точек границ (Mt), с подставленными в такие формулы значениями и итоговые (вычисленные) значения Mt, м	Описание закрепления точки
	содержатся в Едином государственном реестре недвижимости		определены в результате выполнения комплексных кадастровых работ				
	X	Y	X	Y			
1	2	3	4	5	6	7	8
174	495810.50	2261490.52	495863.22	2261531.94	Метод спутниковых геодезических измерений (определений)	$Mt = \sqrt{(m_0^2 + m_1^2)}$	Закрепление отсутствует
175	495827.51	2261501.39	495849.22	2261548.87	Метод спутниковых геодезических измерений (определений)	$Mt = \sqrt{(m_0^2 + m_1^2)}$	Закрепление отсутствует
176	495827.93	2261501.74	495845.19	2261553.32	Метод спутниковых геодезических измерений (определений)	$Mt = \sqrt{(m_0^2 + m_1^2)}$	Закрепление отсутствует
177	495845.96	2261516.86	495843.31	2261551.37	Метод спутниковых геодезических измерений (определений)	$Mt = \sqrt{(m_0^2 + m_1^2)}$	Закрепление отсутствует
171	495862.02	2261530.96	495834.87	2261542.27	Метод спутниковых геодезических измерений (определений)	$Mt = \sqrt{(m_0^2 + m_1^2)}$	Закрепление отсутствует
170	495850.22	2261545.50	495810.00	2261510.79	Метод спутниковых геодезических измерений (определений)	$Mt = \sqrt{(m_0^2 + m_1^2)}$	Закрепление отсутствует
178	495843.31	2261551.37	495809.02	2261509.55	Метод спутниковых геодезических измерений (определений)	$Mt = \sqrt{(m_0^2 + m_1^2)}$	Закрепление отсутствует
179	495834.87	2261542.27	495806.03	2261505.78	Метод спутниковых геодезических измерений (определений)	$Mt = \sqrt{(m_0^2 + m_1^2)}$	Закрепление отсутствует
180	495809.02	2261509.55	495815.57	2261493.78	Метод спутниковых геодезических измерений (определений)	$Mt = \sqrt{(m_0^2 + m_1^2)}$	Закрепление отсутствует

1. Сведения о характерных точках границ уточняемого земельного участка с кадастровым номером 59:32:3720006:332 :

Система координат МСК-59, зона 2 **Зона № 2**

Обозначение характерных точек границ	Координаты, м				Метод определения координат	Формулы, примененные для расчета средней квадратической погрешности определения координат характерных точек границ (Mt), с подставленными в такие формулы значениями и итоговые (вычисленные) значения Mt, м	Описание закрепления точки
	содержатся в Едином государственном реестре недвижимости		определены в результате выполнения комплексных кадастровых работ				
	X	Y	X	Y			
1	2	3	4	5	6	7	8
181	495806.03	2261505.78	495827.93	2261501.74	Метод спутниковых геодезических измерений (определений)	$Mt = \sqrt{(m_0^2 + m_1^2)}$	Закрепление отсутствует
177	-	-	495845.96	2261516.86	Метод спутниковых геодезических измерений (определений)	$Mt = \sqrt{(m_0^2 + m_1^2)}$	Закрепление отсутствует
н132У	-	-	495846.64	2261517.46	Метод спутниковых геодезических измерений (определений)	$Mt = \sqrt{(m_0^2 + m_1^2)}$	Закрепление отсутствует
171	-	-	495862.02	2261530.96	Метод спутниковых геодезических измерений (определений)	$Mt = \sqrt{(m_0^2 + m_1^2)}$	Закрепление отсутствует
174	495810.50	2261490.52	495863.22	2261531.94	Метод спутниковых геодезических измерений (определений)	$Mt = \sqrt{(m_0^2 + m_1^2)}$	Закрепление отсутствует

2. Сведения о частях границ уточняемого земельного участка с кадастровым номером 59:32:3720006:332 :

Обозначение части границ		Горизонтальное проложение (S), м	Описание прохождения части границ	Сведения о согласовании местоположения границ (согласовано/спорное)
от т.	до т.			
1	2	3	4	5
174	175	21.97	-	Согласовано
175	176	6.00	-	Согласовано
176	177	2.71	-	Согласовано
177	171	12.41	-	Согласовано
171	170	40.12	-	Согласовано
170	178	1.58	-	Согласовано
178	179	4.81	-	Согласовано
179	180	15.33	-	Согласовано
180	181	14.70	-	Согласовано
181	177	23.53	-	Согласовано
177	н132У	0.91	-	Согласовано

2. Сведения о частях границ уточняемого земельного участка с кадастровым номером 59:32:3720006:332 :

Обозначение части границ		Горизонтальное проложение (S), м	Описание прохождения части границ	Сведения о согласовании местоположения границ (согласовано/спорное)
от т.	до т.			
1	2	3	4	5
н132У	171	20.46	-	Согласовано
171	174	1.55	-	Согласовано

3. Сведения о характеристиках уточняемого земельного участка с кадастровым номером 59:32:3720006:332 :

№ п/п	Наименование характеристики	Значение характеристики
1	2	3
1.	Сведения об адресе земельного участка	-
1.1.	Сведения об ином месте нахождения земельного участка, не являющегося объектом адресации, в структурированном виде	-
1.2.	Дополнительные сведения о месте нахождения земельного участка	-
2.	Площадь земельного участка ± величина погрешности определения (вычисления) площади (Р ± ΔР), м2	1398 ± 13
3.	Формула, примененная для расчета предельной допустимой погрешности определения площади земельного участка, с подставленными значениями и итоговые (вычисленные) значения (ΔР), м2	ΔР=3.5*Mt*√P=3.5*0,1*√1398=13
4.	Площадь земельного участка согласно сведениям Единого государственного реестра недвижимости (Ркад), м2	1398
5.	Оценка расхождения Р и Ркад (Р - Ркад), м2	-
6.	Предельные минимальный и максимальный размеры земельного участка (Рмин и Рмакс), м2	300 -
7.	Кадастровый номер или иной государственный учетный номер (инвентарный) объекта недвижимости, расположенного на земельном участке	-
8.	Вид (виды) разрешенного использования	-
8.1.	Дополнительные сведения об использовании земельного участка	-
9.	Сведения о земельных участках (землях общего пользования, территории общего пользования), посредством которых обеспечивается доступ	59:32:1120001:592
10.	Иные сведения	-

4. Пояснения к сведениям об уточняемом земельном участке с кадастровым номером 59:32:3720006:332 :

1.	В ходе проведения ККР выявлена реестровая ошибка в сведениях ЕГРН о местоположении границ земельного участка с кадастровым номером 59:32:3720006:332. При сопоставлении сведений ЕГРН с фактическим землепользованием, установленным с помощью спутниковой геодезической аппаратуры и ортофотоснимкам подготовленными ППК "Роскадастр" в 2026г., выявлено, что координаты характерных точек границ участка 59:32:3720006:322, внесенные в ЕГРН, не соответствуют фактическому местоположению ограждения (забора), существующего на местности более 15 лет. Ошибка возникла при межевании в 2008 году исполнитель ООО "Аршин", Землеустроительное дело №598/08 (система координат 1963 года). Смежная граница с земельным участком 59:32:3720006:151 установлена не по фактическому забору, также граница со стороны земель общего пользования не соответствует фактическому забору. Граница участка (по всему периметру) закреплена на местности объектами искусственного происхождения в виде забора. В подтверждение существования местоположение границ земельного участка, существующих на местности пятнадцать лет и более использовались: документы ГФДЗ Цифровой планово-картографический материал масштаба 1:10 000 на территорию снт "Пурга" , также ГЕНПЛАН коллективного сада "Пурга" дер. Горюшки с/х "Мостовской" от 15.06.2009г., масштаб 1:1000. Площадь исправляемого земельного участка соответствует сведениям ЕГРН и составляет 1398 кв.м.

Сведения об уточняемых земельных участках, необходимые для исправления реестровых ошибок в сведениях о местоположении их границ

1. Сведения о характерных точках границ уточняемого земельного участка с кадастровым номером 59:32:3720006:225 :

Система координат МСК-59, зона 2 **Зона № 2**

Обозначение характерных точек границ	Координаты, м				Метод определения координат	Формулы, примененные для расчета средней квадратической погрешности определения координат характерных точек границ (Mt), с подставленными в такие формулы значениями и итоговые (вычисленные) значения Mt, м	Описание закрепления точки
	содержатся в Едином государственном реестре недвижимости		определены в результате выполнения комплексных кадастровых работ				
	X	Y	X	Y			
1	2	3	4	5	6	7	8
182	495810.18	2261490.32	495834.65	2261456.73	Метод спутниковых геодезических измерений (определений)	$Mt = \sqrt{(m_0^2 + m_1^2)}$	Закрепление отсутствует
183	495834.66	2261456.77	495851.45	2261468.04	Метод спутниковых геодезических измерений (определений)	$Mt = \sqrt{(m_0^2 + m_1^2)}$	Закрепление отсутствует
184	495852.25	2261468.55	495844.31	2261478.39	Метод спутниковых геодезических измерений (определений)	$Mt = \sqrt{(m_0^2 + m_1^2)}$	Закрепление отсутствует
176	495827.93	2261501.74	495827.93	2261501.74	Метод спутниковых геодезических измерений (определений)	$Mt = \sqrt{(m_0^2 + m_1^2)}$	Закрепление отсутствует
175	495827.51	2261501.39	495815.57	2261493.78	Метод спутниковых геодезических измерений (определений)	$Mt = \sqrt{(m_0^2 + m_1^2)}$	Закрепление отсутствует
174	495810.50	2261490.52	495810.50	2261490.52	Метод спутниковых геодезических измерений (определений)	$Mt = \sqrt{(m_0^2 + m_1^2)}$	Закрепление отсутствует
182	495810.18	2261490.32	495834.65	2261456.73	Метод спутниковых геодезических измерений (определений)	$Mt = \sqrt{(m_0^2 + m_1^2)}$	Закрепление отсутствует

2. Сведения о частях границ уточняемого земельного участка с кадастровым номером 59:32:3720006:225 :

Обозначение части границ		Горизонтальное проложение (S), м	Описание прохождения части границ	Сведения о согласовании местоположения границ (согласовано/спорное)
от т.	до т.			
1	2	3	4	5
182	183	20.25	-	Согласовано
183	184	12.57	-	Согласовано

2. Сведения о частях границ уточняемого земельного участка с кадастровым номером 59:32:3720006:225 :

Обозначение части границ		Горизонтальное проложение (S), м	Описание прохождения части границ	Сведения о согласовании местоположения границ (согласовано/спорное)
от т.	до т.			
1	2	3	4	5
184	176	28.52	-	Согласовано
176	175	14.70	-	Согласовано
175	174	6.03	-	Согласовано
174	182	41.53	-	Согласовано

3. Сведения о характеристиках уточняемого земельного участка с кадастровым номером 59:32:3720006:225 :

№ п/п	Наименование характеристики	Значение характеристики
1	2	3
1.	Сведения об адресе земельного участка	-
1.1.	Сведения об ином месте нахождения земельного участка, не являющегося объектом адресации, в структурированном виде	-
1.2.	Дополнительные сведения о месте нахождения земельного участка	-
2.	Площадь земельного участка ± величина погрешности определения (вычисления) площади (Р ± ΔР), м2	847 ± 10
3.	Формула, примененная для расчета предельной допустимой погрешности определения площади земельного участка, с подставленными значениями и итоговые (вычисленные) значения (ΔР), м2	ΔР=3.5*Mt*√P=3.5*0,1*√847=10
4.	Площадь земельного участка согласно сведениям Единого государственного реестра недвижимости (Ркад), м2	872
5.	Оценка расхождения Р и Ркад (Р - Ркад), м2	25
6.	Предельные минимальный и максимальный размеры земельного участка (Рмин и Рмакс), м2	300 -
7.	Кадастровый номер или иной государственный учетный номер (инвентарный) объекта недвижимости, расположенного на земельном участке	59:32:3720006:459 59:32:3720006:461
8.	Вид (виды) разрешенного использования	-
8.1.	Дополнительные сведения об использовании земельного участка	-
9.	Сведения о земельных участках (землях общего пользования, территории общего пользования), посредством которых обеспечивается доступ	59:32:1120001:592
10.	Иные сведения	-

4. Пояснения к сведениям об уточняемом земельном участке с кадастровым номером 59:32:3720006:225 :	
1.	В ходе проведения ККР выявлена реестровая ошибка в сведениях ЕГРН о местоположении границ земельного участка с кадастровым номером 59:32:3720006:225. При сопоставлении сведений ЕГРН с фактическим землепользованием, установленным с помощью спутниковой геодезической аппаратуры и ортофотоснимкам подготовленными ППК "Роскадастр" в 2026г., выявлено, что координаты характерных точек границ участка 59:32:3720006:225, внесенные в ЕГРН, не соответствуют фактическому ограждению (забору) земельного участка, частично произошло смещение границ. Ошибка допущена в 2024г. кадастровым инженером Мининым В.Г при подготовке межевого плана использованы пункты ГГС на расстоянии более 50 000м. Граница участка (по всему периметру) закреплена на местности объектами искусственного происхождения в виде забора. В подтверждение существования местоположение границ земельного участка, существующих на местности пятнадцать лет и более использовались: документы ГФДЗ Цифровой планово-картографический материал масштаба 1:10 000 на территорию снт "Пурга" , также ГЕНПЛАН коллективного сада "Пурга" дер. Горюшки с/х "Мостовской" от 15.06.2009г., масштаб 1:1000. Площадь исправляемого земельного участка уменьшается в пределах 10% и составляет 847 кв.м. На земельном участке расположены объекты капитального строительства 59:32:3720006:459, 59:32:3720006:461. Уточнение местоположения объектов недвижимости 59:32:3720006:459 и 59:32:3720006:461 осуществлялось при выполнении аэрофотосъемки местности и иных геодезических работ, с учетом установленной нормативной точности по наружным стенам без изменения основных характеристик.

Сведения об уточняемых земельных участках, необходимые для исправления реестровых ошибок в сведениях о местоположении их границ

1. Сведения о характерных точках границ уточняемого земельного участка с кадастровым номером 59:32:3720006:114 :

Система координат МСК-59, зона 2 **Зона № 2**

Обозначение характерных точек границ	Координаты, м				Метод определения координат	Формулы, примененные для расчета средней квадратической погрешности определения координат характерных точек границ (Mt), с подставленными в такие формулы значениями и итоговые (вычисленные) значения Mt, м	Описание закрепления точки
	содержатся в Едином государственном реестре недвижимости		определены в результате выполнения комплексных кадастровых работ				
	X	Y	X	Y			
1	2	3	4	5	6	7	8
185	495823.66	2261398.24	495824.84	2261396.23	Метод спутниковых геодезических измерений (определений)	$Mt = \sqrt{(m_0^2 + m_1^2)}$	Закрепление отсутствует
186	495825.25	2261395.69	495842.12	2261407.52	Метод спутниковых геодезических измерений (определений)	$Mt = \sqrt{(m_0^2 + m_1^2)}$	Закрепление отсутствует
187	495842.05	2261406.25	495819.70	2261441.90	Метод спутниковых геодезических измерений (определений)	$Mt = \sqrt{(m_0^2 + m_1^2)}$	Закрепление отсутствует
188	495840.25	2261409.05	495819.41	2261442.16	Метод спутниковых геодезических измерений (определений)	$Mt = \sqrt{(m_0^2 + m_1^2)}$	Закрепление отсутствует
189	495820.76	2261439.35	495802.82	2261430.52	Метод спутниковых геодезических измерений (определений)	$Mt = \sqrt{(m_0^2 + m_1^2)}$	Закрепление отсутствует
190	495819.68	2261441.03	-	-	-	0.1	Долговременный межевой знак
191	495803.80	2261430.28	-	-	-	0.1	Долговременный межевой знак
192	495804.70	2261428.83	-	-	-	0.1	-
185	495823.66	2261398.24	495824.84	2261396.23	Метод спутниковых геодезических измерений (определений)	$Mt = \sqrt{(m_0^2 + m_1^2)}$	Закрепление отсутствует

2. Сведения о частях границ уточняемого земельного участка с кадастровым номером 59:32:3720006:114 :

Обозначение части границ		Горизонтальное проложение (S), м	Описание прохождения части границ	Сведения о согласовании местоположения границ (согласовано/спорное)
от т.	до т.			
1	2	3	4	5
185	186	20.64	-	Согласовано
186	187	41.04	-	Согласовано
187	188	0.39	-	Согласовано
188	189	20.27	-	Согласовано
189	185	40.75	-	Согласовано

3. Сведения о характеристиках уточняемого земельного участка с кадастровым номером 59:32:3720006:114 :

№ п/п	Наименование характеристики	Значение характеристики
1	2	3
1.	Сведения об адресе земельного участка	-
1.1.	Сведения об ином месте нахождения земельного участка, не являющегося объектом адресации, в структурированном виде	-
1.2.	Дополнительные сведения о месте нахождения земельного участка	-
2.	Площадь земельного участка ± величина погрешности определения (вычисления) площади (Р ± ΔР), м2	842 ± 10
3.	Формула, примененная для расчета предельной допустимой погрешности определения площади земельного участка, с подставленными значениями и итоговые (вычисленные) значения (ΔР), м2	ΔP=3.5*Mt*√P=3.5*0,1*√842=10
4.	Площадь земельного участка согласно сведениям Единого государственного реестра недвижимости (Ркад), м2	800
5.	Оценка расхождения Р и Ркад (Р - Ркад), м2	42
6.	Предельные минимальный и максимальный размеры земельного участка (Рмин и Рмакс), м2	300 -
7.	Кадастровый номер или иной государственный учетный номер (инвентарный) объекта недвижимости, расположенного на земельном участке	59:32:3720006:474
8.	Вид (виды) разрешенного использования	-
8.1.	Дополнительные сведения об использовании земельного участка	-
9.	Сведения о земельных участках (землях общего пользования, территории общего пользования), посредством которых обеспечивается доступ	59:32:1120001:592
10.	Иные сведения	-

4. Пояснения к сведениям об уточняемом земельном участке с кадастровым номером 59:32:3720006:114 :	
1.	В ходе проведения ККР выявлена реестровая ошибка в сведениях ЕГРН о местоположении границ земельного участка с кадастровым номером 59:32:3720006:114. При сопоставлении сведений ЕГРН с фактическим землепользованием, установленным с помощью спутниковой геодезической аппаратуры и ортофотоснимкам подготовленными ППК "Роскадастр" в 2026г., выявлено, что координаты характерных точек границ участка 59:32:3720006:114, внесенные в ЕГРН, не соответствуют фактическому местоположению границ земельного участка, по всему периметру произошло смещение границ. Ошибка возникла в 2004г. исполнитель Муниципальное учреждение по землеустройству Пермского района, Землеустроительное дело 3Д-1604/04 (система координат 1963 года). Граница участка закреплена на местности объектами искусственного происхождения в виде забора (с трех сторон), частично закрепление отсутствует (граница проходит по меже). В подтверждение существования местоположение границ земельного участка, существующих на местности пятнадцать лет и более использовались: документы ГФДЗ Цифровой планово-картографический материал масштаба 1:10 000 на территорию снт "Пурга" , также ГЕНПЛАН коллективного сада "Пурга" дер. Горюшки с/х "Мостовской" от 15.06.2009г., масштаб 1:1000. Площадь исправляемого земельного участка увеличивается в пределах 10% и составляет 842 кв.м. На земельном участке расположен объект капитального строительства 59:32:3720006:474. Уточнение местоположения здания 59:32:3720006:474 осуществлялось при выполнении аэрофотосъемки местности и иных геодезических работ, с учетом установленной нормативной точности по наружным стенам без изменения основных характеристик.

Сведения об уточняемых земельных участках, необходимые для исправления реестровых ошибок в сведениях о местоположении их границ

1. Сведения о характерных точках границ уточняемого земельного участка с кадастровым номером 59:32:3720006:363 :

Система координат МСК-59, зона 2 **Зона № 2**

Обозначение характерных точек границ	Координаты, м				Метод определения координат	Формулы, примененные для расчета средней квадратической погрешности определения координат характерных точек границ (Mt), с подставленными в такие формулы значениями и итоговые (вычисленные) значения Mt, м	Описание закрепления точки
	содержатся в Едином государственном реестре недвижимости		определены в результате выполнения комплексных кадастровых работ				
	X	Y	X	Y			
1	2	3	4	5	6	7	8
193	495993.80	2261510.64	495977.76	2261498.67	Метод спутниковых геодезических измерений (определений)	$Mt = \sqrt{(m_0^2 + m_1^2)}$	Закрепление отсутствует
194	495971.02	2261543.36	495980.11	2261499.34	Метод спутниковых геодезических измерений (определений)	$Mt = \sqrt{(m_0^2 + m_1^2)}$	Закрепление отсутствует
195	495954.40	2261532.87	495990.72	2261506.41	Метод спутниковых геодезических измерений (определений)	$Mt = \sqrt{(m_0^2 + m_1^2)}$	Закрепление отсутствует
196	495978.80	2261500.36	495992.39	2261508.25	Метод спутниковых геодезических измерений (определений)	$Mt = \sqrt{(m_0^2 + m_1^2)}$	Закрепление отсутствует
н355У	-	-	495992.47	2261510.91	Метод спутниковых геодезических измерений (определений)	$Mt = \sqrt{(m_0^2 + m_1^2)}$	Закрепление отсутствует
н354У	-	-	495971.78	2261539.32	Метод спутниковых геодезических измерений (определений)	$Mt = \sqrt{(m_0^2 + m_1^2)}$	Закрепление отсутствует
н353У	-	-	495967.23	2261540.32	Метод спутниковых геодезических измерений (определений)	$Mt = \sqrt{(m_0^2 + m_1^2)}$	Закрепление отсутствует
н352У	-	-	495954.15	2261532.37	Метод спутниковых геодезических измерений (определений)	$Mt = \sqrt{(m_0^2 + m_1^2)}$	Закрепление отсутствует
193	495993.80	2261510.64	495977.76	2261498.67	Метод спутниковых геодезических измерений (определений)	$Mt = \sqrt{(m_0^2 + m_1^2)}$	Закрепление отсутствует

2. Сведения о частях границ уточняемого земельного участка с кадастровым номером 59:32:3720006:363 :

Обозначение части границ		Горизонтальное проложение (S), м	Описание прохождения части границ	Сведения о согласовании местоположения границ (согласовано/спорное)
от т.	до т.			
1	2	3	4	5
193	194	2.44	-	Согласовано
194	195	12.75	-	Согласовано
195	196	2.48	-	Согласовано
196	н355У	2.66	-	Согласовано
н355У	н354У	35.15	-	Согласовано
н354У	н353У	4.66	-	Согласовано
н353У	н352У	15.31	-	Согласовано
н352У	193	41.15	-	Согласовано

3. Сведения о характеристиках уточняемого земельного участка с кадастровым номером 59:32:3720006:363 :

№ п/п	Наименование характеристики	Значение характеристики
1	2	3
1.	Сведения об адресе земельного участка	-
1.1.	Сведения об ином месте нахождения земельного участка, не являющегося объектом адресации, в структурированном виде	-
1.2.	Дополнительные сведения о месте нахождения земельного участка	-
2.	Площадь земельного участка ± величина погрешности определения (вычисления) площади (Р ± ΔР), м2	769 ± 10
3.	Формула, примененная для расчета предельной допустимой погрешности определения площади земельного участка, с подставленными значениями и итоговые (вычисленные) значения (ΔР), м2	ΔР=3.5*Mt*√P=3.5*0,1*√769=10
4.	Площадь земельного участка согласно сведениям Единого государственного реестра недвижимости (Ркад), м2	761
5.	Оценка расхождения Р и Ркад (Р - Ркад), м2	8
6.	Предельные минимальный и максимальный размеры земельного участка (Рмин и Рмакс), м2	300 -
7.	Кадастровый номер или иной государственный учетный номер (инвентарный) объекта недвижимости, расположенного на земельном участке	59:32:3720006:498 59:32:0000000:15851
8.	Вид (виды) разрешенного использования	-
8.1.	Дополнительные сведения об использовании земельного участка	-
9.	Сведения о земельных участках (землях общего пользования, территории общего пользования), посредством которых обеспечивается доступ	59:32:1120001:592
10.	Иные сведения	-

4. Пояснения к сведениям об уточняемом земельном участке с кадастровым номером 59:32:3720006:363 :	
1.	В ходе проведения ККР выявлена реестровая ошибка в сведениях ЕГРН о местоположении границ земельного участка с кадастровым номером 59:32:3720006:363. При сопоставлении сведений ЕГРН с фактическим землепользованием, установленным с помощью спутниковой геодезической аппаратуры и ортофотоснимкам подготовленными ППК "Роскадастр" в 2026г., выявлено, что координаты характерных точек границ участка 59:32:3720006:363, внесенные в ЕГРН, не соответствуют фактическому ограждению (забору) земельного участка, по всему периметру земельного участка произошло смещение границ. Ошибка допущена в 2019г. кадастровым инженером Бочаровой М.А. ООО "Монлит-Риэл". Граница участка (по всему периметру) закреплена на местности объектами искусственного происхождения в виде забора. В подтверждение существования местоположение границ земельного участка, существующих на местности пятнадцать лет и более использовались: документы ГФДЗ Цифровой планово-картографический материал масштаба 1:10 000 на территорию снт "Пурга" , также ГЕНПЛАН коллективного сада "Пурга" дер. Горюшки с/х "Мостовской" от 15.06.2009г., масштаб 1:1000. Площадь исправляемого земельного участка увеличивается в пределах 10% и составляет 769 кв.м. На земельном участке расположен объект капитального строительства 59:32:3720006:498. Уточнение местоположения здания 59:32:3720006:498 осуществлялось при выполнении аэрофотосъемки местности и иных геодезических работ, с учетом установленной нормативной точности по наружным стенам без изменения основных характеристик. Сооружение 59:32:0000000:15851 остается без изменений в существующих границах.

Сведения об уточняемых земельных участках, необходимые для исправления реестровых ошибок в сведениях о местоположении их границ

1. Сведения о характерных точках границ уточняемого земельного участка с кадастровым номером 59:32:3720006:90 :

Система координат МСК-59, зона 2 **Зона № 2**

Обозначение характерных точек границ	Координаты, м				Метод определения координат	Формулы, примененные для расчета средней квадратической погрешности определения координат характерных точек границ (Mt), с подставленными в такие формулы значениями и итоговые (вычисленные) значения Mt, м	Описание закрепления точки
	содержатся в Едином государственном реестре недвижимости		определены в результате выполнения комплексных кадастровых работ				
	X	Y	X	Y			
1	2	3	4	5	6	7	8
197	495810.50	2261380.90	495817.30	2261333.90	Метод спутниковых геодезических измерений (определений)	$Mt = \sqrt{(m_0^2 + m_1^2)}$	Закрепление отсутствует
198	495794.40	2261370.71	495834.27	2261346.33	Метод спутниковых геодезических измерений (определений)	$Mt = \sqrt{(m_0^2 + m_1^2)}$	Закрепление отсутствует
199	495817.30	2261333.90	495811.36	2261380.36	Метод спутниковых геодезических измерений (определений)	$Mt = \sqrt{(m_0^2 + m_1^2)}$	Закрепление отсутствует
200	495832.50	2261344.84	495811.03	2261380.88	Метод спутниковых геодезических измерений (определений)	$Mt = \sqrt{(m_0^2 + m_1^2)}$	Закрепление отсутствует
25	-	-	495793.19	2261369.62	Метод спутниковых геодезических измерений (определений)	$Mt = \sqrt{(m_0^2 + m_1^2)}$	Закрепление отсутствует
24	-	-	495801.23	2261358.50	Метод спутниковых геодезических измерений (определений)	$Mt = \sqrt{(m_0^2 + m_1^2)}$	Закрепление отсутствует
23	-	-	495810.06	2261345.54	Метод спутниковых геодезических измерений (определений)	$Mt = \sqrt{(m_0^2 + m_1^2)}$	Закрепление отсутствует
22	-	-	495816.26	2261335.58	Метод спутниковых геодезических измерений (определений)	$Mt = \sqrt{(m_0^2 + m_1^2)}$	Закрепление отсутствует
197	495810.50	2261380.90	495817.30	2261333.90	Метод спутниковых геодезических измерений (определений)	$Mt = \sqrt{(m_0^2 + m_1^2)}$	Закрепление отсутствует

2. Сведения о частях границ уточняемого земельного участка с кадастровым номером 59:32:3720006:90 :

Обозначение части границ		Горизонтальное проложение (S), м	Описание прохождения части границ	Сведения о согласовании местоположения границ (согласовано/спорное)
от т.	до т.			
1	2	3	4	5
197	198	21.04	-	Согласовано
198	199	41.02	-	Согласовано
199	200	0.62	-	Согласовано
200	25	21.10	-	Согласовано
25	24	13.72	-	Согласовано
24	23	15.68	-	Согласовано
23	22	11.73	-	Согласовано
22	197	1.98	-	Согласовано

3. Сведения о характеристиках уточняемого земельного участка с кадастровым номером 59:32:3720006:90 :

№ п/п	Наименование характеристики	Значение характеристики
1	2	3
1.	Сведения об адресе земельного участка	-
1.1.	Сведения об ином месте нахождения земельного участка, не являющегося объектом адресации, в структурированном виде	-
1.2.	Дополнительные сведения о месте нахождения земельного участка	-
2.	Площадь земельного участка ± величина погрешности определения (вычисления) площади (Р ± ΔР), м2	878 ± 10
3.	Формула, примененная для расчета предельной допустимой погрешности определения площади земельного участка, с подставленными значениями и итоговые (вычисленные) значения (ΔР), м2	ΔР=3.5*Mt*√P=3.5*0,1*√878=10
4.	Площадь земельного участка согласно сведениям Единого государственного реестра недвижимости (Ркад), м2	807
5.	Оценка расхождения Р и Ркад (Р - Ркад), м2	71
6.	Предельные минимальный и максимальный размеры земельного участка (Рмин и Рмакс), м2	300 -
7.	Кадастровый номер или иной государственный учетный номер (инвентарный) объекта недвижимости, расположенного на земельном участке	59:32:3720006:477
8.	Вид (виды) разрешенного использования	-
8.1.	Дополнительные сведения об использовании земельного участка	-
9.	Сведения о земельных участках (землях общего пользования, территории общего пользования), посредством которых обеспечивается доступ	59:32:1120001:592
10.	Иные сведения	-

4. Пояснения к сведениям об уточняемом земельном участке с кадастровым номером 59:32:3720006:90 :	
1.	В ходе проведения ККР выявлена реестровая ошибка в сведениях ЕГРН о местоположении границ земельного участка с кадастровым номером 59:32:3720006:90. При сопоставлении сведений ЕГРН с фактическим землепользованием, установленным с помощью спутниковой геодезической аппаратуры и ортофотоснимкам подготовленными ППК "Роскадастр" в 2026г., выявлено, что координаты характерных точек границ участка 59:32:3720006:90, внесенные в ЕГРН, не соответствуют фактическому местоположению ограждения (забора), существующего на местности более 15 лет. Кем и когда была допущена реестровая ошибка выяснить не удалось, ГФДЗ отсутсвуют сведения. Смежная граница с земельными участками 59:32:3720006:289 и 59:32:3720006:239 не соответствует фактичсекому ограждению. Граница участка по всему периметру закреплена на местности объектами искусственного происхождения в виде забора. В подтверждение существования местоположение границ земельного участка, существующих на местности пятнадцать лет и более использовались: документы ГФДЗ Цифровой планово-картографический материал масштаба 1:10 000 на территорию снт "Пурга" , также ГЕНПЛАН коллективного сада "Пурга" дер. Горюшки с/х "Мостовской" от 15.06.2009г., масштаб 1:1000. Площадь исправляемого земельного участка увеличивается в пределах 10% и составляет 878 кв.м. На земельном участке расположен объект капитального строительства 59:32:3720006:477. Уточнение местоположения ОНС 59:32:3720006:477 осуществлялось при выполнении аэрофотосъемки местности и иных геодезических работ, с учетом установленной нормативной точности по наружным стенам без изменения основных характеристик.

Сведения об уточняемых земельных участках, необходимые для исправления реестровых ошибок в сведениях о местоположении их границ

1. Сведения о характерных точках границ уточняемого земельного участка с кадастровым номером 59:32:3720006:311 :

Система координат МСК-59, зона 2 **Зона № 2**

Обозначение характерных точек границ	Координаты, м				Метод определения координат	Формулы, примененные для расчета средней квадратической погрешности определения координат характерных точек границ (Mt), с подставленными в такие формулы значениями и итоговые (вычисленные) значения Mt, м	Описание закрепления точки
	содержатся в Едином государственном реестре недвижимости		определены в результате выполнения комплексных кадастровых работ				
	X	Y	X	Y			
1	2	3	4	5	6	7	8
201	495849.10	2261358.14	495850.35	2261356.02	Метод спутниковых геодезических измерений (определений)	$Mt = \sqrt{(m_0^2 + m_1^2)}$	Закрепление отсутствует
202	495866.25	2261369.85	495865.92	2261366.92	Метод спутниковых геодезических измерений (определений)	$Mt = \sqrt{(m_0^2 + m_1^2)}$	Закрепление отсутствует
203	495844.45	2261403.54	495866.25	2261369.85	Метод спутниковых геодезических измерений (определений)	$Mt = \sqrt{(m_0^2 + m_1^2)}$	Закрепление отсутствует
204	495828.48	2261392.33	495844.45	2261403.54	Метод спутниковых геодезических измерений (определений)	$Mt = \sqrt{(m_0^2 + m_1^2)}$	Закрепление отсутствует
204	-	-	495828.48	2261392.33	Метод спутниковых геодезических измерений (определений)	$Mt = \sqrt{(m_0^2 + m_1^2)}$	Закрепление отсутствует
н170У	-	-	495828.60	2261391.33	Метод спутниковых геодезических измерений (определений)	$Mt = \sqrt{(m_0^2 + m_1^2)}$	Закрепление отсутствует
н169У	-	-	495846.45	2261361.94	Метод спутниковых геодезических измерений (определений)	$Mt = \sqrt{(m_0^2 + m_1^2)}$	Закрепление отсутствует
201	-	-	495849.10	2261358.14	Метод спутниковых геодезических измерений (определений)	$Mt = \sqrt{(m_0^2 + m_1^2)}$	Закрепление отсутствует
201	495849.10	2261358.14	495850.35	2261356.02	Метод спутниковых геодезических измерений (определений)	$Mt = \sqrt{(m_0^2 + m_1^2)}$	Закрепление отсутствует

2. Сведения о частях границ уточняемого земельного участка с кадастровым номером 59:32:3720006:311 :

Обозначение части границ		Горизонтальное проложение (S), м	Описание прохождения части границ	Сведения о согласовании местоположения границ (согласовано/спорное)
от т.	до т.			
1	2	3	4	5
201	202	19.01	-	Согласовано
202	203	2.95	-	Согласовано
203	204	40.13	-	Согласовано
204	204	19.51	-	Согласовано
204	н170У	1.01	-	Согласовано
н170У	н169У	34.39	-	Согласовано
н169У	201	4.63	-	Согласовано
201	201	2.46	-	Согласовано

3. Сведения о характеристиках уточняемого земельного участка с кадастровым номером 59:32:3720006:311 :

№ п/п	Наименование характеристики	Значение характеристики
1	2	3
1.	Сведения об адресе земельного участка	-
1.1.	Сведения об ином месте нахождения земельного участка, не являющегося объектом адресации, в структурированном виде	-
1.2.	Дополнительные сведения о месте нахождения земельного участка	-
2.	Площадь земельного участка ± величина погрешности определения (вычисления) площади (Р ± ΔР), м2	865 ± 10
3.	Формула, примененная для расчета предельной допустимой погрешности определения площади земельного участка, с подставленными значениями и итоговые (вычисленные) значения (ΔР), м2	ΔР=3.5*Mt*√P=3.5*0,1*√865=10
4.	Площадь земельного участка согласно сведениям Единого государственного реестра недвижимости (Ркад), м2	800
5.	Оценка расхождения Р и Ркад (Р - Ркад), м2	65
6.	Предельные минимальный и максимальный размеры земельного участка (Рмин и Рмакс), м2	300 -
7.	Кадастровый номер или иной государственный учетный номер (инвентарный) объекта недвижимости, расположенного на земельном участке	59:32:3720006:663 59:32:3720006:664
8.	Вид (виды) разрешенного использования	-
8.1.	Дополнительные сведения об использовании земельного участка	-
9.	Сведения о земельных участках (землях общего пользования, территории общего пользования), посредством которых обеспечивается доступ	59:32:1120001:592
10.	Иные сведения	-

4. Пояснения к сведениям об уточняемом земельном участке с кадастровым номером 59:32:3720006:311 :	
1.	В ходе проведения ККР выявлена реестровая ошибка в сведениях ЕГРН о местоположении границ земельного участка с кадастровым номером 59:32:3720006:311. При сопоставлении сведений ЕГРН с фактическим землепользованием, установленным с помощью спутниковой геодезической аппаратуры и ортофотоснимкам подготовленными ППК "Роскадастр" в 2026г., выявлено, что координаты характерных точек границ участка 59:32:3720006:311, внесенные в ЕГРН, не соответствуют фактическому местоположению ограждения (забора), существующего на местности более 15 лет. Ошибка возникла при межевании в 2006 году исполнитель Муниципальное учреждение по землеустройству Пермского района, Землеустроительное дело 3Д-1568/06 (система координат 1963 года). Смежная граница с земельным участком 59:32:3720006:289 установлена не по фактическому забору, также граница со стороны земель общего пользования не соответствует фактическому забору и не включена хоз.постройка. Граница участка закреплена на местности объектами искусственного происхождения в виде забора, частично закрепление отсутствует проходит по меже между участками, также учтены хоз.постройки расположенные на участке и исправлены по фактическому землепользованию. В подтверждение существования местоположение границ земельного участка, существующих на местности пятнадцать лет и более использовались: документы ГФДЗ Цифровой планово-картографический материал масштаба 1:10 000 на территорию снт "Пурга" , также ГЕНПЛАН коллективного сада "Пурга" дер. Горюшки с/х "Мостовской" от 15.06.2009г., масштаб 1:1000. Площадь исправляемого земельного участка увеличивается в пределах 10% и составляет 865 кв.м. На земельном участке расположены объекты капитального строительства 59:32:3720006:664, 59:32:3720006:663, которые остаются без изменений в существующих границах.

Сведения об уточняемых земельных участках, необходимые для исправления реестровых ошибок в сведениях о местоположении их границ

1. Сведения о характерных точках границ уточняемого земельного участка с кадастровым номером 59:32:3720006:227 :

Система координат МСК-59, зона 2 **Зона № 2**

Обозначение характерных точек границ	Координаты, м				Метод определения координат	Формулы, примененные для расчета средней квадратической погрешности определения координат характерных точек границ (Mt), с подставленными в такие формулы значениями и итоговые (вычисленные) значения Mt, м	Описание закрепления точки
	содержатся в Едином государственном реестре недвижимости		определены в результате выполнения комплексных кадастровых работ				
	X	Y	X	Y			
1	2	3	4	5	6	7	8
205	495780.42	2261249.57	495831.18	2261263.09	Метод спутниковых геодезических измерений (определений)	$Mt = \sqrt{(m_0^2 + m_1^2)}$	Закрепление отсутствует
206	495787.34	2261246.51	495828.61	2261268.66	Метод спутниковых геодезических измерений (определений)	$Mt = \sqrt{(m_0^2 + m_1^2)}$	Закрепление отсутствует
207	495789.95	2261246.72	495825.82	2261270.85	Метод спутниковых геодезических измерений (определений)	$Mt = \sqrt{(m_0^2 + m_1^2)}$	Закрепление отсутствует
208	495795.59	2261247.15	495822.11	2261272.97	Метод спутниковых геодезических измерений (определений)	$Mt = \sqrt{(m_0^2 + m_1^2)}$	Закрепление отсутствует
209	495798.45	2261248.37	495817.40	2261275.40	Метод спутниковых геодезических измерений (определений)	$Mt = \sqrt{(m_0^2 + m_1^2)}$	Закрепление отсутствует
210	495830.03	2261261.77	495815.16	2261274.07	Метод спутниковых геодезических измерений (определений)	$Mt = \sqrt{(m_0^2 + m_1^2)}$	Закрепление отсутствует
211	495815.16	2261274.07	495811.01	2261272.18	Метод спутниковых геодезических измерений (определений)	$Mt = \sqrt{(m_0^2 + m_1^2)}$	Закрепление отсутствует
212	495800.26	2261266.95	495800.26	2261266.95	Метод спутниковых геодезических измерений (определений)	$Mt = \sqrt{(m_0^2 + m_1^2)}$	Закрепление отсутствует
213	495784.08	2261252.78	495797.65	2261265.40	Метод спутниковых геодезических измерений (определений)	$Mt = \sqrt{(m_0^2 + m_1^2)}$	Закрепление отсутствует

1. Сведения о характерных точках границ уточняемого земельного участка с кадастровым номером 59:32:3720006:227 :

Система координат МСК-59, зона 2 **Зона № 2**

Обозначение характерных точек границ	Координаты, м				Метод определения координат	Формулы, примененные для расчета средней квадратической погрешности определения координат характерных точек границ (Mt), с подставленными в такие формулы значениями и итоговые (вычисленные) значения Mt, м	Описание закрепления точки
	содержатся в Едином государственном реестре недвижимости		определены в результате выполнения комплексных кадастровых работ				
	X	Y	X	Y			
1	2	3	4	5	6	7	8
н177У	-	-	495793.96	2261262.50	Метод спутниковых геодезических измерений (определений)	$Mt = \sqrt{(m_0^2 + m_1^2)}$	Закрепление отсутствует
н176У	-	-	495780.40	2261250.04	Метод спутниковых геодезических измерений (определений)	$Mt = \sqrt{(m_0^2 + m_1^2)}$	Закрепление отсутствует
н305У	-	-	495782.72	2261248.33	Метод спутниковых геодезических измерений (определений)	$Mt = \sqrt{(m_0^2 + m_1^2)}$	Закрепление отсутствует
н304У	-	-	495785.08	2261247.42	Метод спутниковых геодезических измерений (определений)	$Mt = \sqrt{(m_0^2 + m_1^2)}$	Закрепление отсутствует
207	-	-	495789.95	2261246.72	Метод спутниковых геодезических измерений (определений)	$Mt = \sqrt{(m_0^2 + m_1^2)}$	Закрепление отсутствует
209	-	-	495798.45	2261248.37	Метод спутниковых геодезических измерений (определений)	$Mt = \sqrt{(m_0^2 + m_1^2)}$	Закрепление отсутствует
н303У	-	-	495804.81	2261250.83	Метод спутниковых геодезических измерений (определений)	$Mt = \sqrt{(m_0^2 + m_1^2)}$	Закрепление отсутствует
205	495780.42	2261249.57	495831.18	2261263.09	Метод спутниковых геодезических измерений (определений)	$Mt = \sqrt{(m_0^2 + m_1^2)}$	Закрепление отсутствует

2. Сведения о частях границ уточняемого земельного участка с кадастровым номером 59:32:3720006:227 :

Обозначение части границ		Горизонтальное проложение (S), м	Описание прохождения части границ	Сведения о согласовании местоположения границ (согласовано/спорное)
от т.	до т.			
1	2	3	4	5
205	206	6.13	-	Согласовано

2. Сведения о частях границ уточняемого земельного участка с кадастровым номером 59:32:3720006:227 :

Обозначение части границ		Горизонтальное проложение (S), м	Описание прохождения части границ	Сведения о согласовании местоположения границ (согласовано/спорное)
от т.	до т.			
1	2	3	4	5
206	207	3.55	-	Согласовано
207	208	4.27	-	Согласовано
208	209	5.30	-	Согласовано
209	210	2.61	-	Согласовано
210	211	4.56	-	Согласовано
211	212	11.95	-	Согласовано
212	213	3.04	-	Согласовано
213	н177У	4.69	-	Согласовано
н177У	н176У	18.42	-	Согласовано
н176У	н305У	2.88	-	Согласовано
н305У	н304У	2.53	-	Согласовано
н304У	207	4.92	-	Согласовано
207	209	8.66	-	Согласовано
209	н303У	6.82	-	Согласовано
н303У	205	29.08	-	Согласовано

3. Сведения о характеристиках уточняемого земельного участка с кадастровым номером 59:32:3720006:227 :

№ п/п	Наименование характеристики	Значение характеристики
1	2	3
1.	Сведения об адресе земельного участка	-
1.1.	Сведения об ином месте нахождения земельного участка, не являющегося объектом адресации, в структурированном виде	-
1.2.	Дополнительные сведения о месте нахождения земельного участка	-
2.	Площадь земельного участка ± величина погрешности определения (вычисления) площади (Р ± ΔР), м2	693 ± 9
3.	Формула, примененная для расчета предельной допустимой погрешности определения площади земельного участка, с подставленными значениями и итоговые (вычисленные) значения (ΔР), м2	ΔР=3.5*Mt*√P=3.5*0,1*√693=9
4.	Площадь земельного участка согласно сведениям Единого государственного реестра недвижимости (Ркад), м2	622
5.	Оценка расхождения Р и Ркад (Р - Ркад), м2	71
6.	Предельные минимальный и максимальный размеры земельного участка (Рмин и Рмакс), м2	300 -
7.	Кадастровый номер или иной государственный учетный номер (инвентарный) объекта недвижимости, расположенного на земельном участке	59:32:3720006:454
8.	Вид (виды) разрешенного использования	-
8.1.	Дополнительные сведения об использовании земельного участка	-
9.	Сведения о земельных участках (землях общего пользования, территории общего пользования), посредством которых обеспечивается доступ	59:32:1120001:592
10.	Иные сведения	-

4. Пояснения к сведениям об уточняемом земельном участке с кадастровым номером 59:32:3720006:227 :	
1.	В ходе проведения ККР выявлена реестровая ошибка в сведениях ЕГРН о местоположении границ земельного участка с кадастровым номером 59:32:3720006:227. При сопоставлении сведений ЕГРН с фактическим землепользованием, установленным с помощью спутниковой геодезической аппаратуры и ортофотоснимкам подготовленными ППК "Роскадастр" в 2026г., выявлено, что координаты характерных точек границ участка 59:32:3720006:227, внесенные в ЕГРН, не соответствуют фактическому ограждению (забору) земельного участка, также граница земельного участка пересекает здание (садовый дом). Ошибка допущена в 2007 г. исполнитель ООО "Геодезическая фирма "Земляк", Землуестроительное дело №64-07 (Система координат 1963г). Граница земельного участка (по всему периметру) закреплена на местности объектами искусственного происхождения в виде забора. В подтверждение существования местоположение границ земельного участка, существующих на местности пятнадцать лет и более использовались: документы ГФДЗ Цифровой планово-картографический материал масштаба 1:10 000 на территорию снт "Пурга" , также ГЕНПЛАН коллективного сада "Пурга" дер. Горюшки с/х "Мостовской" от 15.06.2009г., масштаб 1:1000. Площадь исправляемого земельного участка увеличивается в пределах минимального размера 300 кв.м. (установленного ПЗЗ, в территориальной зоне СХ-2 Зона садоводческих или огороднических земельных участков, для вида разрешенного использования - Ведение садоводства), таким образом уточненая площадь составила 693 кв.м. На земельном участке расположен объект капитального строительства 59:32:3720006:454. Уточнение местоположения объекта недвижимости 59:32:3720006:454 осуществлялось при выполнении аэрофотосъемки местности и иных геодезических работ, с учетом установленной нормативной точности по наружным стенам без изменения основных характеристик.

Сведения об уточняемых земельных участках, необходимые для исправления реестровых ошибок в сведениях о местоположении их границ

1. Сведения о характерных точках границ уточняемого земельного участка с кадастровым номером 59:32:3720006:158 :

Система координат МСК-59, зона 2 **Зона № 2**

Обозначение характерных точек границ	Координаты, м				Метод определения координат	Формулы, примененные для расчета средней квадратической погрешности определения координат характерных точек границ (Mt), с подставленными в такие формулы значениями и итоговые (вычисленные) значения Mt, м	Описание закрепления точки
	содержатся в Едином государственном реестре недвижимости		определены в результате выполнения комплексных кадастровых работ				
	X	Y	X	Y			
1	2	3	4	5	6	7	8
214	495696.26	2261324.64	495688.23	2261285.28	Метод спутниковых геодезических измерений (определений)	$Mt = \sqrt{(m_0^2 + m_1^2)}$	Закрепление отсутствует
215	495672.31	2261303.89	495712.86	2261309.44	Метод спутниковых геодезических измерений (определений)	$Mt = \sqrt{(m_0^2 + m_1^2)}$	Закрепление отсутствует
н308У	-	-	495708.88	2261313.36	Метод спутниковых геодезических измерений (определений)	$Mt = \sqrt{(m_0^2 + m_1^2)}$	Закрепление отсутствует
216	495675.08	2261299.42	495696.85	2261325.22	Метод спутниковых геодезических измерений (определений)	$Mt = \sqrt{(m_0^2 + m_1^2)}$	Закрепление отсутствует
217	495689.22	2261284.72	495671.32	2261302.54	Метод спутниковых геодезических измерений (определений)	$Mt = \sqrt{(m_0^2 + m_1^2)}$	Закрепление отсутствует
218	495704.62	2261300.79	-	-	-	0.1	Временный межевой знак
219	495712.31	2261308.34	-	-	-	0.1	Временный межевой знак
220	495711.45	2261309.28	-	-	-	0.1	-
221	495696.89	2261325.19	-	-	-	0.1	Временный межевой знак
214	495696.26	2261324.64	495688.23	2261285.28	Метод спутниковых геодезических измерений (определений)	$Mt = \sqrt{(m_0^2 + m_1^2)}$	Закрепление отсутствует

2. Сведения о частях границ уточняемого земельного участка с кадастровым номером 59:32:3720006:158 :

Обозначение части границ		Горизонтальное проложение (S), м	Описание прохождения части границ	Сведения о согласовании местоположения границ (согласовано/спорное)
от т.	до т.			
1	2	3	4	5
214	215	34.50	-	Согласовано
215	н308У	5.59	-	Согласовано
н308У	216	16.89	-	Согласовано
216	217	34.15	-	Согласовано
217	214	24.16	-	Согласовано

3. Сведения о характеристиках уточняемого земельного участка с кадастровым номером 59:32:3720006:158 :

№ п/п	Наименование характеристики	Значение характеристики
1	2	3
1.	Сведения об адресе земельного участка	-
1.1.	Сведения об ином месте нахождения земельного участка, не являющегося объектом адресации, в структурированном виде	-
1.2.	Дополнительные сведения о месте нахождения земельного участка	-
2.	Площадь земельного участка ± величина погрешности определения (вычисления) площади (Р ± ΔР), м2	800 ± 10
3.	Формула, примененная для расчета предельной допустимой погрешности определения площади земельного участка, с подставленными значениями и итоговые (вычисленные) значения (ΔР), м2	ΔР=3.5*Mt*√P=3.5*0,1*√800=10
4.	Площадь земельного участка согласно сведениям Единого государственного реестра недвижимости (Ркад), м2	800
5.	Оценка расхождения Р и Ркад (Р - Ркад), м2	-
6.	Предельные минимальный и максимальный размеры земельного участка (Рмин и Рмакс), м2	300 -
7.	Кадастровый номер или иной государственный учетный номер (инвентарный) объекта недвижимости, расположенного на земельном участке	59:32:3720006:480
8.	Вид (виды) разрешенного использования	-
8.1.	Дополнительные сведения об использовании земельного участка	-
9.	Сведения о земельных участках (землях общего пользования, территории общего пользования), посредством которых обеспечивается доступ	59:32:1120001:592
10.	Иные сведения	-

4. Пояснения к сведениям об уточняемом земельном участке с кадастровым номером 59:32:3720006:158 :	
1.	В ходе проведения ККР выявлена реестровая ошибка в сведениях ЕГРН о местоположении границ земельного участка с кадастровым номером 59:32:3720006:158. При сопоставлении сведений ЕГРН с фактическим землепользованием, установленным с помощью спутниковой геодезической аппаратуры и ортофотоснимкам подготовленными ППК "Роскадастр" в 2026г., выявлено, что координаты характерных точек границ участка 59:32:3720006:158, внесенные в ЕГРН, не соответствуют фактическому местоположению границ земельного участка с смежным земельным участком 59:32:3720006:182 закрепление забор, а также граница участка пересекает здание бани. Ошибка допущена в 2004г. ООО "Геоцентр", Землеустроительное дело 3Д Гео-445/04 (Сстема координат 1963 года) . Граница участка закреплена на местности объектами искусственного происхождения в виде забора (с одной стороны), частично закрепление отсутствует (граница проходит по меже), также учтены хоз.постройки расположенные на участке и исправлены по фактическому землепользованию. В подтверждение существования местоположение границ земельного участка, существующих на местности пятнадцать лет и более использовались: документы ГФДЗ Цифровой планово-картографический материал масштаба 1:10 000 на территорию снт "Пурга" , также ГЕНПЛАН коллективного сада "Пурга" дер. Горюшки с/х "Мостовской" от 15.06.2009г., масштаб 1:1000. Площадь исправляемого земельного участка соответствует сведениям ЕГРН и составляет 800 кв.м. На земельном участке расположен объект капитального строительства 59:32:3720006:480. Уточнение местоположения ОНС 59:32:3720006:480 осуществлялось при выполнении аэрофотосъемки местности и иных геодезических работ, с учетом установленной нормативной точности по наружным стенам без изменения основных характеристик.

Сведения об уточняемых земельных участках, необходимые для исправления реестровых ошибок в сведениях о местоположении их границ

1. Сведения о характерных точках границ уточняемого земельного участка с кадастровым номером 59:32:3720006:338 :

Система координат МСК-59, зона 2 **Зона № 2**

Обозначение характерных точек границ	Координаты, м				Метод определения координат	Формулы, примененные для расчета средней квадратической погрешности определения координат характерных точек границ (Mt), с подставленными в такие формулы значениями и итоговые (вычисленные) значения Mt, м	Описание закрепления точки
	содержатся в Едином государственном реестре недвижимости		определены в результате выполнения комплексных кадастровых работ				
	X	Y	X	Y			
1	2	3	4	5	6	7	8
222	495896.25	2261437.64	495902.02	2261392.89	Метод спутниковых геодезических измерений (определений)	$Mt = \sqrt{(m_0^2 + m_1^2)}$	Закрепление отсутствует
223	495879.86	2261426.75	495908.29	2261397.25	Метод спутниковых геодезических измерений (определений)	$Mt = \sqrt{(m_0^2 + m_1^2)}$	Закрепление отсутствует
224	495901.44	2261393.89	495918.61	2261404.68	Метод спутниковых геодезических измерений (определений)	$Mt = \sqrt{(m_0^2 + m_1^2)}$	Закрепление отсутствует
225	495918.61	2261404.68	495895.95	2261438.41	Метод спутниковых геодезических измерений (определений)	$Mt = \sqrt{(m_0^2 + m_1^2)}$	Закрепление отсутствует
223	-	-	495879.86	2261426.75	Метод спутниковых геодезических измерений (определений)	$Mt = \sqrt{(m_0^2 + m_1^2)}$	Закрепление отсутствует
224	-	-	495901.44	2261393.89	Метод спутниковых геодезических измерений (определений)	$Mt = \sqrt{(m_0^2 + m_1^2)}$	Закрепление отсутствует
222	495896.25	2261437.64	495902.02	2261392.89	Метод спутниковых геодезических измерений (определений)	$Mt = \sqrt{(m_0^2 + m_1^2)}$	Закрепление отсутствует

2. Сведения о частях границ уточняемого земельного участка с кадастровым номером 59:32:3720006:338 :

Обозначение части границ		Горизонтальное проложение (S), м	Описание прохождения части границ	Сведения о согласовании местоположения границ (согласовано/спорное)
от т.	до т.			
1	2	3	4	5
222	223	7.64	-	Согласовано
223	224	12.72	-	Согласовано

2. Сведения о частях границ уточняемого земельного участка с кадастровым номером 59:32:3720006:338 :

Обозначение части границ		Горизонтальное проложение (S), м	Описание прохождения части границ	Сведения о согласовании местоположения границ (согласовано/спорное)
от т.	до т.			
1	2	3	4	5
224	225	40.63	-	Согласовано
225	223	19.87	-	Согласовано
223	224	39.31	-	Согласовано
224	222	1.16	-	Согласовано

3. Сведения о характеристиках уточняемого земельного участка с кадастровым номером 59:32:3720006:338 :

№ п/п	Наименование характеристики	Значение характеристики
1	2	3
1.	Сведения об адресе земельного участка	-
1.1.	Сведения об ином месте нахождения земельного участка, не являющегося объектом адресации, в структурированном виде	-
1.2.	Дополнительные сведения о месте нахождения земельного участка	-
2.	Площадь земельного участка ± величина погрешности определения (вычисления) площади (Р ± ΔР), м2	814 ± 10
3.	Формула, примененная для расчета предельной допустимой погрешности определения площади земельного участка, с подставленными значениями и итоговые (вычисленные) значения (ΔР), м2	ΔР=3.5*Mt*√P=3.5*0,1*√814=10
4.	Площадь земельного участка согласно сведениям Единого государственного реестра недвижимости (Ркад), м2	790
5.	Оценка расхождения Р и Ркад (Р - Ркад), м2	24
6.	Предельные минимальный и максимальный размеры земельного участка (Рмин и Рмакс), м2	300 -
7.	Кадастровый номер или иной государственный учетный номер (инвентарный) объекта недвижимости, расположенного на земельном участке	59:32:3720006:465
8.	Вид (виды) разрешенного использования	-
8.1.	Дополнительные сведения об использовании земельного участка	-
9.	Сведения о земельных участках (землях общего пользования, территории общего пользования), посредством которых обеспечивается доступ	59:32:1120001:592
10.	Иные сведения	-

4. Пояснения к сведениям об уточняемом земельном участке с кадастровым номером 59:32:3720006:338 :	
1.	В ходе проведения ККР выявлена реестровая ошибка в сведениях ЕГРН о местоположении границ земельного участка с кадастровым номером 59:32:3720006:338. При сопоставлении сведений ЕГРН с фактическим землепользованием, установленным с помощью спутниковой геодезической аппаратуры и ортофотоснимкам подготовленными ППК "Роскадастр" в 2026г., выявлено, что координаты характерных точек границ участка 59:32:3720006:338, внесенные в ЕГРН, не соответствуют фактическому местоположению ограждения (забора), существующего на местности более 15 лет. Ошибка возникла при межевании в 2007 году исполнитель Муниципальное учреждение по землеустройству Пермского района, Землеустроительное дело №3Д-1100/07 (система координат 1963 года). Граница земельного участка со стороны земель общего пользования не соответствует фактическому забору. Граница участка закреплена на местности объектами искусственного происхождения в виде забора, частично закрепление отсутствует (граница проходит по меже). В подтверждение существования местоположение границ земельного участка, существующих на местности пятнадцать лет и более использовались: документы ГФДЗ Цифровой планово-картографический материал масштаба 1:10 000 на территорию снт "Пурга" , также ГЕНПЛАН коллективного сада "Пурга" дер. Горюшки с/х "Мостовской" от 15.06.2009г., масштаб 1:1000. Площадь исправляемого земельного участка увеличивается в пределах 10% и составляет 814 кв.м. На земельном участке расположен объект капитального строительства 59:32:3720006:465. Уточнение местоположения здания 59:32:3720006:465 осуществлялось при выполнении аэрофотосъемки местности и иных геодезических работ, с учетом установленной нормативной точности по наружным стенам без изменения основных характеристик.

Сведения об уточняемых земельных участках, необходимые для исправления реестровых ошибок в сведениях о местоположении их границ

1. Сведения о характерных точках границ уточняемого земельного участка с кадастровым номером 59:32:3720006:95 :

Система координат МСК-59, зона 2 **Зона № 2**

Обозначение характерных точек границ	Координаты, м				Метод определения координат	Формулы, примененные для расчета средней квадратической погрешности определения координат характерных точек границ (Mt), с подставленными в такие формулы значениями и итоговые (вычисленные) значения Mt, м	Описание закрепления точки
	содержатся в Едином государственном реестре недвижимости		определены в результате выполнения комплексных кадастровых работ				
	X	Y	X	Y			
1	2	3	4	5	6	7	8
226	495935.24	2261416.13	495918.61	2261404.68	Метод спутниковых геодезических измерений (определений)	$Mt = \sqrt{(m_0^2 + m_1^2)}$	Закрепление отсутствует
227	495912.49	2261449.26	495935.24	2261416.13	Метод спутниковых геодезических измерений (определений)	$Mt = \sqrt{(m_0^2 + m_1^2)}$	Закрепление отсутствует
222	495896.25	2261437.64	495912.49	2261449.26	Метод спутниковых геодезических измерений (определений)	$Mt = \sqrt{(m_0^2 + m_1^2)}$	Закрепление отсутствует
225	495918.61	2261404.68	495895.95	2261438.41	Метод спутниковых геодезических измерений (определений)	$Mt = \sqrt{(m_0^2 + m_1^2)}$	Закрепление отсутствует
226	495935.24	2261416.13	495918.61	2261404.68	Метод спутниковых геодезических измерений (определений)	$Mt = \sqrt{(m_0^2 + m_1^2)}$	Закрепление отсутствует

2. Сведения о частях границ уточняемого земельного участка с кадастровым номером 59:32:3720006:95 :

Обозначение части границ		Горизонтальное проложение (S), м	Описание прохождения части границ	Сведения о согласовании местоположения границ (согласовано/спорное)
от т.	до т.			
1	2	3	4	5
226	227	20.19	-	Согласовано
227	222	40.19	-	Согласовано
222	225	19.78	-	Согласовано
225	226	40.63	-	Согласовано

3. Сведения о характеристиках уточняемого земельного участка с кадастровым номером 59:32:3720006:95 :

№ п/п	Наименование характеристики	Значение характеристики
1	2	3
1.	Сведения об адресе земельного участка	-
1.1.	Сведения об ином месте нахождения земельного участка, не являющегося объектом адресации, в структурированном виде	-
1.2.	Дополнительные сведения о месте нахождения земельного участка	-
2.	Площадь земельного участка ± величина погрешности определения (вычисления) площади (Р ± ΔР), м2	808 ± 10
3.	Формула, примененная для расчета предельной допустимой погрешности определения площади земельного участка, с подставленными значениями и итоговые (вычисленные) значения (ΔР), м2	ΔР=3.5*Mt*√P=3.5*0,1*√808=10
4.	Площадь земельного участка согласно сведениям Единого государственного реестра недвижимости (Ркад), м2	800
5.	Оценка расхождения Р и Ркад (Р - Ркад), м2	8
6.	Предельные минимальный и максимальный размеры земельного участка (Рмин и Рмакс), м2	300 -
7.	Кадастровый номер или иной государственный учетный номер (инвентарный) объекта недвижимости, расположенного на земельном участке	59:32:3720006:481
8.	Вид (виды) разрешенного использования	-
8.1.	Дополнительные сведения об использовании земельного участка	-
9.	Сведения о земельных участках (землях общего пользования, территории общего пользования), посредством которых обеспечивается доступ	59:32:1120001:592
10.	Иные сведения	-

4. Пояснения к сведениям об уточняемом земельном участке с кадастровым номером 59:32:3720006:95 :

1.	В ходе проведения ККР выявлена реестровая ошибка в сведениях ЕГРН о местоположении границ земельного участка с кадастровым номером 59:32:3720006:95. При сопоставлении сведений ЕГРН с фактическим землепользованием, установленным с помощью спутниковой геодезической аппаратуры и ортофотоснимкам подготовленными ППК "Роскадастр" в 2026г., выявлено, что координаты характерных точек границ участка 59:32:3720006:95, внесенные в ЕГРН, не соответствуют фактическому местоположению ограждения (забора), существующего на местности более 15 лет. Ошибка возникла при межевании в 2003 году исполнитель Муниципальное учреждение по землеустройству Пермского района, Землеустроительное дело №3Д714/03 (система координат 1963 года). Граница земельного участка со стороны земель общего пользования не соответствует фактическому забору. Граница участка закреплена на местности объектами искусственного происхождения в виде забора, частично закрепление отсутствует (граница проходит по меже). В подтверждение существования местоположение границ земельного участка, существующих на местности пятнадцать лет и более использовались: документы ГФДЗ Цифровой планово-картографический материал масштаба 1:10 000 на территорию снт "Пурга" , также ГЕНПЛАН коллективного сада "Пурга" дер. Горюшки с/х "Мостовской" от 15.06.2009г., масштаб 1:1000. Площадь исправляемого земельного участка увеличивается в пределах 10% и составляет 808 кв.м. На земельном участке расположен объект капитального строительства 59:32:3720006:481. Уточнение местоположения здания 59:32:3720006:481 осуществлялось при выполнении аэрофотосъемки местности и иных геодезических работ, с учетом установленной нормативной точности по наружным стенам без изменения основных характеристик.

Сведения об уточняемых земельных участках, необходимые для исправления реестровых ошибок в сведениях о местоположении их границ

1. Сведения о характерных точках границ уточняемого земельного участка с кадастровым номером 59:32:3720006:79 :

Система координат МСК-59, зона 2 **Зона № 2**

Обозначение характерных точек границ	Координаты, м				Метод определения координат	Формулы, примененные для расчета средней квадратической погрешности определения координат характерных точек границ (Mt), с подставленными в такие формулы значениями и итоговые (вычисленные) значения Mt, м	Описание закрепления точки
	содержатся в Едином государственном реестре недвижимости		определены в результате выполнения комплексных кадастровых работ				
	X	Y	X	Y			
1	2	3	4	5	6	7	8
228	495987.72	2261444.84	495994.70	2261399.96	Метод спутниковых геодезических измерений (определений)	$Mt = \sqrt{(m_0^2 + m_1^2)}$	Закрепление отсутствует
229	495970.89	2261433.47	496011.23	2261411.35	Метод спутниковых геодезических измерений (определений)	$Mt = \sqrt{(m_0^2 + m_1^2)}$	Закрепление отсутствует
230	495971.64	2261432.41	496010.45	2261412.53	Метод спутниковых геодезических измерений (определений)	$Mt = \sqrt{(m_0^2 + m_1^2)}$	Закрепление отсутствует
231	495983.54	2261415.64	495988.59	2261443.60	Метод спутниковых геодезических измерений (определений)	$Mt = \sqrt{(m_0^2 + m_1^2)}$	Закрепление отсутствует
232	495987.14	2261410.57	495987.72	2261444.84	Метод спутниковых геодезических измерений (определений)	$Mt = \sqrt{(m_0^2 + m_1^2)}$	Закрепление отсутствует
233	495993.84	2261401.14	495970.89	2261433.47	Метод спутниковых геодезических измерений (определений)	$Mt = \sqrt{(m_0^2 + m_1^2)}$	Закрепление отсутствует
234	496010.45	2261412.53	495971.64	2261432.41	Метод спутниковых геодезических измерений (определений)	$Mt = \sqrt{(m_0^2 + m_1^2)}$	Закрепление отсутствует
235	495988.59	2261443.60	495983.54	2261415.64	Метод спутниковых геодезических измерений (определений)	$Mt = \sqrt{(m_0^2 + m_1^2)}$	Закрепление отсутствует
232	-	-	495987.14	2261410.57	Метод спутниковых геодезических измерений (определений)	$Mt = \sqrt{(m_0^2 + m_1^2)}$	Закрепление отсутствует

1. Сведения о характерных точках границ уточняемого земельного участка с кадастровым номером 59:32:3720006:79 :

Система координат МСК-59, зона 2 **Зона № 2**

Обозначение характерных точек границ	Координаты, м				Метод определения координат	Формулы, примененные для расчета средней квадратической погрешности определения координат характерных точек границ (Mt), с подставленными в такие формулы значениями и итоговые (вычисленные) значения Mt, м	Описание закрепления точки
	содержатся в Едином государственном реестре недвижимости		определены в результате выполнения комплексных кадастровых работ				
	X	Y	X	Y			
1	2	3	4	5	6	7	8
233	-	-	495993.84	2261401.14	Метод спутниковых геодезических измерений (определений)	$Mt = \sqrt{(m_0^2 + m_1^2)}$	Закрепление отсутствует
228	495987.72	2261444.84	495994.70	2261399.96	Метод спутниковых геодезических измерений (определений)	$Mt = \sqrt{(m_0^2 + m_1^2)}$	Закрепление отсутствует

2. Сведения о частях границ уточняемого земельного участка с кадастровым номером 59:32:3720006:79 :

Обозначение части границ		Горизонтальное проложение (S), м	Описание прохождения части границ	Сведения о согласовании местоположения границ (согласовано/спорное)
от т.	до т.			
1	2	3	4	5
228	229	20.07	-	Согласовано
229	230	1.41	-	Согласовано
230	231	37.99	-	Согласовано
231	232	1.51	-	Согласовано
232	233	20.31	-	Согласовано
233	234	1.30	-	Согласовано
234	235	20.56	-	Согласовано
235	232	6.22	-	Согласовано
232	233	11.57	-	Согласовано
233	228	1.46	-	Согласовано

3. Сведения о характеристиках уточняемого земельного участка с кадастровым номером 59:32:3720006:79 :

№ п/п	Наименование характеристики	Значение характеристики
1	2	3
1.	Сведения об адресе земельного участка	-
1.1.	Сведения об ином месте нахождения земельного участка, не являющегося объектом адресации, в структурированном виде	-
1.2.	Дополнительные сведения о месте нахождения земельного участка	-
2.	Площадь земельного участка ± величина погрешности определения (вычисления) площади (P ± ΔP), м2	829 ± 10

3. Сведения о характеристиках уточняемого земельного участка с кадастровым номером 59:32:3720006:79 :

№ п/п	Наименование характеристики	Значение характеристики
1	2	3
3.	Формула, примененная для расчета предельной допустимой погрешности определения площади земельного участка, с подставленными значениями и итоговые (вычисленные) значения (ΔР), м2	ΔР=3.5*Mt*√P=3.5*0,1*√829=10
4.	Площадь земельного участка согласно сведениям Единого государственного реестра недвижимости (Ркад), м2	800
5.	Оценка расхождения Р и Ркад (Р - Ркад), м2	29
6.	Предельные минимальный и максимальный размеры земельного участка (Рмин и Рмакс), м2	300 -
7.	Кадастровый номер или иной государственный учетный номер (инвентарный) объекта недвижимости, расположенного на земельном участке	-
8.	Вид (виды) разрешенного использования	-
8.1.	Дополнительные сведения об использовании земельного участка	-
9.	Сведения о земельных участках (землях общего пользования, территории общего пользования), посредством которых обеспечивается доступ	59:32:1120001:592
10.	Иные сведения	-

4. Пояснения к сведениям об уточняемом земельном участке с кадастровым номером 59:32:3720006:79 :

1.	В ходе проведения ККР выявлена реестровая ошибка в сведениях ЕГРН о местоположении границ земельного участка с кадастровым номером 59:32:3720006:79. При сопоставлении сведений ЕГРН с фактическим землепользованием, установленным с помощью спутниковой геодезической аппаратуры и ортофотоснимкам подготовленными ППК "Роскадастр" в 2026г., выявлено, что координаты характерных точек границ участка 59:32:3720006:79, внесенные в ЕГРН, не соответствуют фактическому местоположению ограждения (забора), существующего на местности более 15 лет. Ошибка возникла при межевании в 2004 году исполнитель ООО "Геоцентр", Землеустроительное дело 3Д-Гео-525/04 (система координат 1963 года). Граница земельного участка со стороны земель общего пользования не соответствует фактическому забору. Граница участка по всему периметру закреплена на местности объектами искусственного происхождения в виде забора. В подтверждение существования местоположение границ земельного участка, существующих на местности пятнадцать лет и более использовались: документы ГФДЗ Цифровой планово-картографический материал масштаба 1:10 000 на территорию снт "Пурга" , также ГЕНПЛАН коллективного сада "Пурга" дер. Горюшки с/х "Мостовской" от 15.06.2009г., масштаб 1:1000. Площадь исправляемого земельного участка увеличивается в пределах 10% и составляет 829 кв.м.

Сведения об уточняемых земельных участках, необходимые для исправления реестровых ошибок в сведениях о местоположении их границ

1. Сведения о характерных точках границ уточняемого земельного участка с кадастровым номером 59:32:3720006:100 :

Система координат МСК-59, зона 2 **Зона № 2**

Обозначение характерных точек границ	Координаты, м				Метод определения координат	Формулы, примененные для расчета средней квадратической погрешности определения координат характерных точек границ (Mt), с подставленными в такие формулы значениями и итоговые (вычисленные) значения Mt, м	Описание закрепления точки
	содержатся в Едином государственном реестре недвижимости		определены в результате выполнения комплексных кадастровых работ				
	X	Y	X	Y			
1	2	3	4	5	6	7	8
236	496019.09	2261473.79	496003.33	2261461.24	Метод спутниковых геодезических измерений (определений)	$Mt = \sqrt{(m_0^2 + m_1^2)}$	Закрепление отсутствует
237	495997.59	2261505.18	496016.04	2261470.38	Метод спутниковых геодезических измерений (определений)	$Mt = \sqrt{(m_0^2 + m_1^2)}$	Закрепление отсутствует
238	495981.28	2261495.08	496019.09	2261473.79	Метод спутниковых геодезических измерений (определений)	$Mt = \sqrt{(m_0^2 + m_1^2)}$	Закрепление отсутствует
239	496004.15	2261463.02	496016.21	2261478.39	Метод спутниковых геодезических измерений (определений)	$Mt = \sqrt{(m_0^2 + m_1^2)}$	Закрепление отсутствует
н332У	-	-	495997.34	2261505.31	Метод спутниковых геодезических измерений (определений)	$Mt = \sqrt{(m_0^2 + m_1^2)}$	Закрепление отсутствует
238	-	-	495981.28	2261495.08	Метод спутниковых геодезических измерений (определений)	$Mt = \sqrt{(m_0^2 + m_1^2)}$	Закрепление отсутствует
236	496019.09	2261473.79	496003.33	2261461.24	Метод спутниковых геодезических измерений (определений)	$Mt = \sqrt{(m_0^2 + m_1^2)}$	Закрепление отсутствует

2. Сведения о частях границ уточняемого земельного участка с кадастровым номером 59:32:3720006:100 :

Обозначение части границ		Горизонтальное проложение (S), м	Описание прохождения части границ	Сведения о согласовании местоположения границ (согласовано/спорное)
от т.	до т.			
1	2	3	4	5
236	237	15.66	-	Согласовано
237	238	4.57	-	Согласовано

2. Сведения о частях границ уточняемого земельного участка с кадастровым номером 59:32:3720006:100 :

Обозначение части границ		Горизонтальное проложение (S), м	Описание прохождения части границ	Сведения о согласовании местоположения границ (согласовано/спорное)
от т.	до т.			
1	2	3	4	5
238	239	5.43	-	Согласовано
239	н332У	32.87	-	Согласовано
н332У	238	19.04	-	Согласовано
238	236	40.39	-	Согласовано

3. Сведения о характеристиках уточняемого земельного участка с кадастровым номером 59:32:3720006:100 :

№ п/п	Наименование характеристики	Значение характеристики
1	2	3
1.	Сведения об адресе земельного участка	-
1.1.	Сведения об ином месте нахождения земельного участка, не являющегося объектом адресации, в структурированном виде	-
1.2.	Дополнительные сведения о месте нахождения земельного участка	-
2.	Площадь земельного участка ± величина погрешности определения (вычисления) площади (Р ± ΔР), м2	782 ± 10
3.	Формула, примененная для расчета предельной допустимой погрешности определения площади земельного участка, с подставленными значениями и итоговые (вычисленные) значения (ΔР), м2	ΔР=3.5*Mt*√P=3.5*0,1*√782=10
4.	Площадь земельного участка согласно сведениям Единого государственного реестра недвижимости (Ркад), м2	727
5.	Оценка расхождения Р и Ркад (Р - Ркад), м2	55
6.	Предельные минимальный и максимальный размеры земельного участка (Рмин и Рмакс), м2	300 -
7.	Кадастровый номер или иной государственный учетный номер (инвентарный) объекта недвижимости, расположенного на земельном участке	-
8.	Вид (виды) разрешенного использования	-
8.1.	Дополнительные сведения об использовании земельного участка	-
9.	Сведения о земельных участках (землях общего пользования, территории общего пользования), посредством которых обеспечивается доступ	59:32:1120001:592
10.	Иные сведения	-

4. Пояснения к сведениям об уточняемом земельном участке с кадастровым номером 59:32:3720006:100 :	
1.	В ходе проведения ККР выявлена реестровая ошибка в сведениях ЕГРН о местоположении границ земельного участка с кадастровым номером 59:32:3720006:100. При сопоставлении сведений ЕГРН с фактическим землепользованием, установленным с помощью спутниковой геодезической аппаратуры и ортофотоснимкам подготовленными ППК "Роскадастр" в 2026г., выявлено, что координаты характерных точек границ участка 59:32:3720006:100, внесенные в ЕГРН, не соответствуют фактическому местоположению ограждения (забора), существующего на местности более 15 лет. Ошибка возникла при межевании в 2003 году исполнитель ФГУДП "УРАЛЗЕМКАДАСТРСЪЕМКА", Землеустроительное дело (система координат 1963 года). Граница земельного участка со стороны земель общего пользования не соответствует фактическому забору. Граница участка по всему периметру закреплена на местности объектами искусственного происхождения в виде забора. В подтверждение существования местоположение границ земельного участка, существующих на местности пятнадцать лет и более использовались: документы ГФДЗ Цифровой планово-картографический материал масштаба 1:10 000 на территорию снт "Пурга" , также ГЕНПЛАН коллективного сада "Пурга" дер. Горюшки с/х "Мостовской" от 15.06.2009г., масштаб 1:1000. Площадь исправляемого земельного участка увеличивается в пределах 10% и составляет 782 кв.м.

Сведения об уточняемых земельных участках, необходимые для исправления реестровых ошибок в сведениях о местоположении их границ

1. Сведения о характерных точках границ уточняемого земельного участка с кадастровым номером 59:32:3720006:180 :

Система координат МСК-59, зона 2 **Зона № 2**

Обозначение характерных точек границ	Координаты, м				Метод определения координат	Формулы, примененные для расчета средней квадратической погрешности определения координат характерных точек границ (Mt), с подставленными в такие формулы значениями и итоговые (вычисленные) значения Mt, м	Описание закрепления точки
	содержатся в Едином государственном реестре недвижимости		определены в результате выполнения комплексных кадастровых работ				
	X	Y	X	Y			
1	2	3	4	5	6	7	8
15	496053.75	2261348.02	496046.90	2261325.06	Метод спутниковых геодезических измерений (определений)	$Mt = \sqrt{(m_0^2 + m_1^2)}$	Закрепление отсутствует
14	496045.08	2261360.37	496058.49	2261332.22	Метод спутниковых геодезических измерений (определений)	$Mt = \sqrt{(m_0^2 + m_1^2)}$	Закрепление отсутствует
13	496040.60	2261366.75	496062.57	2261335.44	Метод спутниковых геодезических измерений (определений)	$Mt = \sqrt{(m_0^2 + m_1^2)}$	Закрепление отсутствует
12	496039.30	2261368.59	496053.75	2261348.02	Метод спутниковых геодезических измерений (определений)	$Mt = \sqrt{(m_0^2 + m_1^2)}$	Закрепление отсутствует
240	496024.57	2261357.46	496045.08	2261360.37	Метод спутниковых геодезических измерений (определений)	$Mt = \sqrt{(m_0^2 + m_1^2)}$	Закрепление отсутствует
241	496025.62	2261355.94	496040.60	2261366.75	Метод спутниковых геодезических измерений (определений)	$Mt = \sqrt{(m_0^2 + m_1^2)}$	Закрепление отсутствует
242	496046.66	2261325.44	496039.30	2261368.59	Метод спутниковых геодезических измерений (определений)	$Mt = \sqrt{(m_0^2 + m_1^2)}$	Закрепление отсутствует
7	496062.57	2261335.44	496024.57	2261357.46	Метод спутниковых геодезических измерений (определений)	$Mt = \sqrt{(m_0^2 + m_1^2)}$	Закрепление отсутствует
241	-	-	496025.62	2261355.94	Метод спутниковых геодезических измерений (определений)	$Mt = \sqrt{(m_0^2 + m_1^2)}$	Закрепление отсутствует

1. Сведения о характерных точках границ уточняемого земельного участка с кадастровым номером 59:32:3720006:180 :

Система координат МСК-59, зона 2 **Зона № 2**

Обозначение характерных точек границ	Координаты, м				Метод определения координат	Формулы, примененные для расчета средней квадратической погрешности определения координат характерных точек границ (Mt), с подставленными в такие формулы значениями и итоговые (вычисленные) значения Mt, м	Описание закрепления точки
	содержатся в Едином государственном реестре недвижимости		определены в результате выполнения комплексных кадастровых работ				
	X	Y	X	Y			
1	2	3	4	5	6	7	8
242	-	-	496046.66	2261325.44	Метод спутниковых геодезических измерений (определений)	$Mt = \sqrt{(m_0^2 + m_1^2)}$	Закрепление отсутствует
15	496053.75	2261348.02	496046.90	2261325.06	Метод спутниковых геодезических измерений (определений)	$Mt = \sqrt{(m_0^2 + m_1^2)}$	Закрепление отсутствует

2. Сведения о частях границ уточняемого земельного участка с кадастровым номером 59:32:3720006:180 :

Обозначение части границ		Горизонтальное проложение (S), м	Описание прохождения части границ	Сведения о согласовании местоположения границ (согласовано/спорное)
от т.	до т.			
1	2	3	4	5
15	14	13.62	-	Согласовано
14	13	5.20	-	Согласовано
13	12	15.36	-	Согласовано
12	240	15.09	-	Согласовано
240	241	7.80	-	Согласовано
241	242	2.25	-	Согласовано
242	7	18.46	-	Согласовано
7	241	1.85	-	Согласовано
241	242	37.05	-	Согласовано
242	15	0.45	-	Согласовано

3. Сведения о характеристиках уточняемого земельного участка с кадастровым номером 59:32:3720006:180 :

№ п/п	Наименование характеристики	Значение характеристики
1	2	3
1.	Сведения об адресе земельного участка	-
1.1.	Сведения об ином месте нахождения земельного участка, не являющегося объектом адресации, в структурированном виде	-
1.2.	Дополнительные сведения о месте нахождения земельного участка	-
2.	Площадь земельного участка ± величина погрешности определения (вычисления) площади (P ± ΔP), м2	747 ± 10

3. Сведения о характеристиках уточняемого земельного участка с кадастровым номером 59:32:3720006:180 :

№ п/п	Наименование характеристики	Значение характеристики
1	2	3
3.	Формула, примененная для расчета предельной допустимой погрешности определения площади земельного участка, с подставленными значениями и итоговые (вычисленные) значения (ΔР), м2	ΔР=3.5*Mt*√P=3.5*0,1*√747=10
4.	Площадь земельного участка согласно сведениям Единого государственного реестра недвижимости (Ркад), м2	739
5.	Оценка расхождения Р и Ркад (Р - Ркад), м2	8
6.	Предельные минимальный и максимальный размеры земельного участка (Рмин и Рмакс), м2	300 -
7.	Кадастровый номер или иной государственный учетный номер (инвентарный) объекта недвижимости, расположенного на земельном участке	59:32:3720006:505
8.	Вид (виды) разрешенного использования	-
8.1.	Дополнительные сведения об использовании земельного участка	-
9.	Сведения о земельных участках (землях общего пользования, территории общего пользования), посредством которых обеспечивается доступ	59:32:1120001:592
10.	Иные сведения	-

4. Пояснения к сведениям об уточняемом земельном участке с кадастровым номером 59:32:3720006:180 :

1.	В ходе проведения ККР выявлена реестровая ошибка в сведениях ЕГРН о местоположении границ земельного участка с кадастровым номером 59:32:3720006:180. При сопоставлении сведений ЕГРН с фактическим землепользованием, установленным с помощью спутниковой геодезической аппаратуры и ортофотоснимкам подготовленными ППК "Роскадастр" в 2026г., выявлено, что координаты характерных точек границ участка 59:32:3720006:180, внесенные в ЕГРН, не соответствуют фактическому местоположению ограждения (забора), существующего на местности более 15 лет. Ошибка возникла при межевании в 2008 году ООО "Геопоиск", анализируя Землеустроительное дело №331/2008 можно сделать вывод смежная граница с земельным участком 59:32:3720006:6 установлена не по фактическому забору, в связи с чем и проводится исправление границы земельного участка. Граница участка закреплена на местности объектами искусственного происхождения в виде забора, частично закрепление отсутствует (проходит по меже), также учтены хоз.постройки расположенные на участке и исправлены по фактическому землепользованию. В подтверждение существования местоположение границ земельного участка, существующих на местности пятнадцать лет и более использовались: документы ГФДЗ Цифровой планово-картографический материал масштаба 1:10 000 на территорию снт "Пурга" , также ГЕНПЛАН коллективного сада "Пурга" дер. Горюшки с/х "Мостовской" от 15.06.2009г., масштаб 1:1000. Площадь земельного участка по предоставлению (исходная) - 800 кв.м., после уточнения границ и по сведениям ЕГРН - 739 кв.м. Таким образом, площадь исправляемого земельного участка (по отношению площади указанной по ЕГРН) увеличивается в пределах 10 % и составила 747 кв.м. На земельном участке расположен объект капитального строительства 59:32:3720006:505. Уточнение местоположения здания 59:32:3720006:505 осуществлялось при выполнении аэрофотосъемки местности и иных геодезических работ, с учетом установленной нормативной точности по наружным стенам без изменения основных характеристик.

Сведения об уточняемых земельных участках, необходимые для исправления реестровых ошибок в сведениях о местоположении их границ

1. Сведения о характерных точках границ уточняемого земельного участка с кадастровым номером 59:32:3720006:269 :

Система координат МСК-59, зона 2 **Зона № 2**

Обозначение характерных точек границ	Координаты, м				Метод определения координат	Формулы, примененные для расчета средней квадратической погрешности определения координат характерных точек границ (Mt), с подставленными в такие формулы значениями и итоговые (вычисленные) значения Mt, м	Описание закрепления точки
	содержатся в Едином государственном реестре недвижимости		определены в результате выполнения комплексных кадастровых работ				
	X	Y	X	Y			
1	2	3	4	5	6	7	8
243	495955.32	2261310.82	495978.33	2261278.42	Метод спутниковых геодезических измерений (определений)	$Mt = \sqrt{(m_0^2 + m_1^2)}$	Закрепление отсутствует
244	495956.48	2261309.19	495992.25	2261288.66	Метод спутниковых геодезических измерений (определений)	$Mt = \sqrt{(m_0^2 + m_1^2)}$	Закрепление отсутствует
246	-	-	495991.79	2261289.37	Метод спутниковых геодезических измерений (определений)	$Mt = \sqrt{(m_0^2 + m_1^2)}$	Закрепление отсутствует
245	495978.33	2261278.42	495972.04	2261319.69	Метод спутниковых геодезических измерений (определений)	$Mt = \sqrt{(m_0^2 + m_1^2)}$	Закрепление отсутствует
246	495991.79	2261289.37	495971.32	2261320.81	Метод спутниковых геодезических измерений (определений)	$Mt = \sqrt{(m_0^2 + m_1^2)}$	Закрепление отсутствует
247	495972.04	2261319.69	495970.64	2261322.10	Метод спутниковых геодезических измерений (определений)	$Mt = \sqrt{(m_0^2 + m_1^2)}$	Закрепление отсутствует
248	495971.32	2261320.81	495955.18	2261312.11	Метод спутниковых геодезических измерений (определений)	$Mt = \sqrt{(m_0^2 + m_1^2)}$	Закрепление отсутствует
243	495955.32	2261310.82	495978.33	2261278.42	Метод спутниковых геодезических измерений (определений)	$Mt = \sqrt{(m_0^2 + m_1^2)}$	Закрепление отсутствует

2. Сведения о частях границ уточняемого земельного участка с кадастровым номером 59:32:3720006:269 :

Обозначение части границ		Горизонтальное проложение (S), м	Описание прохождения части границ	Сведения о согласовании местоположения границ (согласовано/спорное)
от т.	до т.			
1	2	3	4	5
243	244	17.28	-	Согласовано
244	246	0.85	-	Согласовано
246	245	36.19	-	Согласовано
245	246	1.33	-	Согласовано
246	247	1.46	-	Согласовано
247	248	18.41	-	Согласовано
248	243	40.88	-	Согласовано

3. Сведения о характеристиках уточняемого земельного участка с кадастровым номером 59:32:3720006:269 :

№ п/п	Наименование характеристики	Значение характеристики
1	2	3
1.	Сведения об адресе земельного участка	-
1.1.	Сведения об ином месте нахождения земельного участка, не являющегося объектом адресации, в структурированном виде	-
1.2.	Дополнительные сведения о месте нахождения земельного участка	-
2.	Площадь земельного участка ± величина погрешности определения (вычисления) площади (Р ± ΔР), м2	717 ± 9
3.	Формула, примененная для расчета предельной допустимой погрешности определения площади земельного участка, с подставленными значениями и итоговые (вычисленные) значения (ΔР), м2	ΔР=3.5*Mt*√P=3.5*0,1*√717=9
4.	Площадь земельного участка согласно сведениям Единого государственного реестра недвижимости (Ркад), м2	698
5.	Оценка расхождения Р и Ркад (Р - Ркад), м2	19
6.	Предельные минимальный и максимальный размеры земельного участка (Рмин и Рмакс), м2	300 -
7.	Кадастровый номер или иной государственный учетный номер (инвентарный) объекта недвижимости, расположенного на земельном участке	59:32:3720006:667
8.	Вид (виды) разрешенного использования	-
8.1.	Дополнительные сведения об использовании земельного участка	-
9.	Сведения о земельных участках (землях общего пользования, территории общего пользования), посредством которых обеспечивается доступ	59:32:1120001:592
10.	Иные сведения	-

4. Пояснения к сведениям об уточняемом земельном участке с кадастровым номером 59:32:3720006:269 :	
1.	В ходе проведения ККР выявлена реестровая ошибка в сведениях ЕГРН о местоположении границ земельного участка с кадастровым номером 59:32:3720006:269. При сопоставлении сведений ЕГРН с фактическим землепользованием, установленным с помощью спутниковой геодезической аппаратуры и ортофотоснимкам подготовленными ППК "Роскадастр" в 2026г., выявлено, что координаты характерных точек границ участка 59:32:3720006:269, внесенные в ЕГРН, не соответствуют фактическому местоположению ограждения (забора), существующего на местности более 15 лет. Ошибка возникла при межевании в 2007 году исполнителем "Муниципальное учреждение по землеустройству" Пермскго района. Анализируя, Землеустройтельное дело 3Д-1234/07 (использованы неверные опорно-межевые знаки, измерения производились в СК 1963 при помощи двух пунктов ОМЗ), можно сделать вывод смежная граница с земельным участком 59:32:3720006:270 установлена не по фактическому забору, также неверно определена граница со строны проезда (земель общего пользования снт"Пурга"). Граница участка закреплена на местности объектами искусственного происхождения в виде забора, также учтены хоз.постройки расположенные на участке и исправлены по фактическому землепользованию. В подтверждение существования местоположение границ земельного участка, существующих на местности пятнадцать лет и более использовались: документы ГФДЗ Цифровой планово-картографический материал масштаба 1:10 000 на территорию снт "Пурга" , также ГЕНПЛАН коллективного сада "Пурга" дер. Горюшки с/х "Мостовской" от 15.06.2009г., масштаб 1:1000. Таким образом, площадь исправляемого земельного участка увеличивается в пределах 10% и составила 717 кв.м. На земельном участке расположено здание с К№ 59:32:3720006:667, остается без изменений в существующих границах.

Сведения об уточняемых земельных участках, необходимые для исправления реестровых ошибок в сведениях о местоположении их границ

1. Сведения о характерных точках границ уточняемого земельного участка с кадастровым номером 59:32:3720006:263 :

Система координат МСК-59, зона 2 **Зона № 2**

Обозначение характерных точек границ	Координаты, м				Метод определения координат	Формулы, примененные для расчета средней квадратической погрешности определения координат характерных точек границ (Mt), с подставленными в такие формулы значениями и итоговые (вычисленные) значения Mt, м	Описание закрепления точки
	содержатся в Едином государственном реестре недвижимости		определены в результате выполнения комплексных кадастровых работ				
	X	Y	X	Y			
1	2	3	4	5	6	7	8
249	495952.06	2261260.94	495944.21	2261250.00	Метод спутниковых геодезических измерений (определений)	$Mt = \sqrt{(m_0^2 + m_1^2)}$	Закрепление отсутствует
250	495959.32	2261265.89	495951.03	2261251.27	Метод спутниковых геодезических измерений (определений)	$Mt = \sqrt{(m_0^2 + m_1^2)}$	Закрепление отсутствует
н203У	-	-	495956.52	2261254.93	Метод спутниковых геодезических измерений (определений)	$Mt = \sqrt{(m_0^2 + m_1^2)}$	Закрепление отсутствует
251	495938.32	2261297.49	-	-	-	0.1	Закрепление отсутствует
252	495921.05	2261286.52	495956.09	2261255.60	Метод спутниковых геодезических измерений (определений)	$Mt = \sqrt{(m_0^2 + m_1^2)}$	Закрепление отсутствует
253	495921.63	2261285.58	495952.06	2261260.94	Метод спутниковых геодезических измерений (определений)	$Mt = \sqrt{(m_0^2 + m_1^2)}$	Закрепление отсутствует
254	495941.29	2261254.18	495959.32	2261265.89	Метод спутниковых геодезических измерений (определений)	$Mt = \sqrt{(m_0^2 + m_1^2)}$	Закрепление отсутствует
251	-	-	495938.32	2261297.49	Метод спутниковых геодезических измерений (определений)	$Mt = \sqrt{(m_0^2 + m_1^2)}$	Закрепление отсутствует
252	-	-	495921.05	2261286.52	Метод спутниковых геодезических измерений (определений)	$Mt = \sqrt{(m_0^2 + m_1^2)}$	Закрепление отсутствует

1. Сведения о характерных точках границ уточняемого земельного участка с кадастровым номером 59:32:3720006:263 :

Система координат МСК-59, зона 2 **Зона № 2**

Обозначение характерных точек границ	Координаты, м				Метод определения координат	Формулы, примененные для расчета средней квадратической погрешности определения координат характерных точек границ (Mt), с подставленными в такие формулы значениями и итоговые (вычисленные) значения Mt, м	Описание закрепления точки
	содержатся в Едином государственном реестре недвижимости		определены в результате выполнения комплексных кадастровых работ				
	X	Y	X	Y			
1	2	3	4	5	6	7	8
253	-	-	495921.63	2261285.58	Метод спутниковых геодезических измерений (определений)	$Mt = \sqrt{(m_0^2 + m_1^2)}$	Закрепление отсутствует
254	-	-	495941.29	2261254.18	Метод спутниковых геодезических измерений (определений)	$Mt = \sqrt{(m_0^2 + m_1^2)}$	Закрепление отсутствует
249	495952.06	2261260.94	495944.21	2261250.00	Метод спутниковых геодезических измерений (определений)	$Mt = \sqrt{(m_0^2 + m_1^2)}$	Закрепление отсутствует

2. Сведения о частях границ уточняемого земельного участка с кадастровым номером 59:32:3720006:263 :

Обозначение части границ		Горизонтальное проложение (S), м	Описание прохождения части границ	Сведения о согласовании местоположения границ (согласовано/спорное)
от т.	до т.			
1	2	3	4	5
249	250	6.94	-	Согласовано
250	н203У	6.60	-	Согласовано
н203У	252	0.80	-	Согласовано
252	253	6.69	-	Согласовано
253	254	8.79	-	Согласовано
254	251	37.94	-	Согласовано
251	252	20.46	-	Согласовано
252	253	1.10	-	Согласовано
253	254	37.05	-	Согласовано
254	249	5.10	-	Согласовано

3. Сведения о характеристиках уточняемого земельного участка с кадастровым номером 59:32:3720006:263 :

№ п/п	Наименование характеристики	Значение характеристики
1	2	3
1.	Сведения об адресе земельного участка	-
1.1.	Сведения об ином месте нахождения земельного участка, не являющегося объектом адресации, в структурированном виде	-
1.2.	Дополнительные сведения о месте нахождения земельного участка	-

3. Сведения о характеристиках уточняемого земельного участка с кадастровым номером 59:32:3720006:263 :

№ п/п	Наименование характеристики	Значение характеристики
1	2	3
2.	Площадь земельного участка ± величина погрешности определения (вычисления) площади (Р ± ΔР), м2	890 ± 10
3.	Формула, примененная для расчета предельной допустимой погрешности определения площади земельного участка, с подставленными значениями и итоговые (вычисленные) значения (ΔР), м2	ΔР=3.5*Mt*√P=3.5*0,1*√890=10
4.	Площадь земельного участка согласно сведениям Единого государственного реестра недвижимости (Ркад), м2	800
5.	Оценка расхождения Р и Ркад (Р - Ркад), м2	90
6.	Предельные минимальный и максимальный размеры земельного участка (Рмин и Рмакс), м2	300 -
7.	Кадастровый номер или иной государственный учетный номер (инвентарный) объекта недвижимости, расположенного на земельном участке	59:32:3720006:626
8.	Вид (виды) разрешенного использования	-
8.1.	Дополнительные сведения об использовании земельного участка	-
9.	Сведения о земельных участках (землях общего пользования, территории общего пользования), посредством которых обеспечивается доступ	59:32:1120001:592
10.	Иные сведения	-

4. Пояснения к сведениям об уточняемом земельном участке с кадастровым номером 59:32:3720006:263 :

1.	В ходе проведения ККР выявлена реестровая ошибка в сведениях ЕГРН о местоположении границ земельного участка с кадастровым номером 59:32:3720006:263. При сопоставлении сведений ЕГРН с фактическим землепользованием, установленным с помощью спутниковой геодезической аппаратуры и ортофотоснимкам подготовленными ППК "Роскадастр" в 2026г., выявлено, что координаты характерных точек границ участка 59:32:3720006:263, внесенные в ЕГРН, не соответствуют фактическому местоположению ограждения (забора), существующего на местности более 15 лет. Ошибка возникла при межевании в 2019 году кадастровым инженером Кузнецовым О.В.. Анализируя, межевой план от 27.02.2019г., можно сделать вывод граница земельного участка не соответствует фактическому забору, также в границу участка не включена хоз.постройка. Граница участка закреплена на местности объектами искусственного происхождения в виде забора, частично закрепление отсутствует граница идет по меже, также учтены хоз.постройки расположенные на участке и исправлены по фактическому землепользованию. В подтверждение существования местоположение границ земельного участка, существующих на местности пятнадцать лет и более использовались: документы ГФДЗ Цифровой планово-картографический материал масштаба 1:10 000 на территорию снт "Пурга" , также ГЕНПЛАН коллективного сада "Пурга" дер. Горюшки с/х "Мостовской" от 15.06.2009г., масштаб 1:1000. Площадь исправляемого земельного участка увеличивается в пределах минимального размера 300 кв.м. (установленного ПЗЗ, в территориальной зоне СХ-2 Зона садоводческих или огороднических земельных участков, для вида разрешенного использования - Ведение садоводства), таким образом уточненая площадь составила 890 кв.м.. На земельном участке расположено здание с К№ 59:32:3720006:626, остается без изменений в существующих границах.

Сведения об уточняемых земельных участках, необходимые для исправления реестровых ошибок в сведениях о местоположении их границ

1. Сведения о характерных точках границ уточняемого земельного участка с кадастровым номером 59:32:3720006:34 :

Система координат МСК-59, зона 2 **Зона № 2**

Обозначение характерных точек границ	Координаты, м				Метод определения координат	Формулы, примененные для расчета средней квадратической погрешности определения координат характерных точек границ (Mt), с подставленными в такие формулы значениями и итоговые (вычисленные) значения Mt, м	Описание закрепления точки
	содержатся в Едином государственном реестре недвижимости		определены в результате выполнения комплексных кадастровых работ				
	X	Y	X	Y			
1	2	3	4	5	6	7	8
254	495941.29	2261254.18	495926.50	2261240.52	Метод спутниковых геодезических измерений (определений)	$Mt = \sqrt{(m_0^2 + m_1^2)}$	Закрепление отсутствует
253	495921.63	2261285.58	495927.85	2261238.79	Метод спутниковых геодезических измерений (определений)	$Mt = \sqrt{(m_0^2 + m_1^2)}$	Закрепление отсутствует
252	495921.05	2261286.52	495932.42	2261242.10	Метод спутниковых геодезических измерений (определений)	$Mt = \sqrt{(m_0^2 + m_1^2)}$	Закрепление отсутствует
255	495919.91	2261288.34	495940.47	2261252.06	Метод спутниковых геодезических измерений (определений)	$Mt = \sqrt{(m_0^2 + m_1^2)}$	Закрепление отсутствует
256	495903.20	2261277.45	495941.29	2261254.18	Метод спутниковых геодезических измерений (определений)	$Mt = \sqrt{(m_0^2 + m_1^2)}$	Закрепление отсутствует
257	495904.89	2261274.78	495921.63	2261285.58	Метод спутниковых геодезических измерений (определений)	$Mt = \sqrt{(m_0^2 + m_1^2)}$	Закрепление отсутствует
258	495925.06	2261242.98	495921.05	2261286.52	Метод спутниковых геодезических измерений (определений)	$Mt = \sqrt{(m_0^2 + m_1^2)}$	Закрепление отсутствует
н191У	-	-	495919.44	2261288.77	Метод спутниковых геодезических измерений (определений)	$Mt = \sqrt{(m_0^2 + m_1^2)}$	Закрепление отсутствует
н190У	-	-	495903.05	2261277.50	Метод спутниковых геодезических измерений (определений)	$Mt = \sqrt{(m_0^2 + m_1^2)}$	Закрепление отсутствует

1. Сведения о характерных точках границ уточняемого земельного участка с кадастровым номером 59:32:3720006:34 :

Система координат МСК-59, зона 2 **Зона № 2**

Обозначение характерных точек границ	Координаты, м				Метод определения координат	Формулы, примененные для расчета средней квадратической погрешности определения координат характерных точек границ (Mt), с подставленными в такие формулы значениями и итоговые (вычисленные) значения Mt, м	Описание закрепления точки
	содержатся в Едином государственном реестре недвижимости		определены в результате выполнения комплексных кадастровых работ				
	X	Y	X	Y			
1	2	3	4	5	6	7	8
257	-	-	495904.89	2261274.78	Метод спутниковых геодезических измерений (определений)	$Mt = \sqrt{(m_0^2 + m_1^2)}$	Закрепление отсутствует
258	-	-	495925.06	2261242.98	Метод спутниковых геодезических измерений (определений)	$Mt = \sqrt{(m_0^2 + m_1^2)}$	Закрепление отсутствует
254	495941.29	2261254.18	495926.50	2261240.52	Метод спутниковых геодезических измерений (определений)	$Mt = \sqrt{(m_0^2 + m_1^2)}$	Закрепление отсутствует

2. Сведения о частях границ уточняемого земельного участка с кадастровым номером 59:32:3720006:34 :

Обозначение части границ		Горизонтальное проложение (S), м	Описание прохождения части границ	Сведения о согласовании местоположения границ (согласовано/спорное)
от т.	до т.			
1	2	3	4	5
254	253	2.19	-	Согласовано
253	252	5.64	-	Согласовано
252	255	12.81	-	Согласовано
255	256	2.27	-	Согласовано
256	257	37.05	-	Согласовано
257	258	1.10	-	Согласовано
258	н191У	2.77	-	Согласовано
н191У	н190У	19.89	-	Согласовано
н190У	257	3.28	-	Согласовано
257	258	37.66	-	Согласовано
258	254	2.85	-	Согласовано

3. Сведения о характеристиках уточняемого земельного участка с кадастровым номером 59:32:3720006:34 :

№ п/п	Наименование характеристики	Значение характеристики
1	2	3
1.	Сведения об адресе земельного участка	-
1.1.	Сведения об ином месте нахождения земельного участка, не являющегося объектом адресации, в структурированном виде	-

3. Сведения о характеристиках уточняемого земельного участка с кадастровым номером 59:32:3720006:34 :

№ п/п	Наименование характеристики	Значение характеристики
1	2	3
1.2.	Дополнительные сведения о месте нахождения земельного участка	-
2.	Площадь земельного участка ± величина погрешности определения (вычисления) площади (Р ± ΔР), м2	879 ± 10
3.	Формула, примененная для расчета предельной допустимой погрешности определения площади земельного участка, с подставленными значениями и итоговые (вычисленные) значения (ΔР), м2	ΔР=3.5*Mt*√P=3.5*0,1*√879=10
4.	Площадь земельного участка согласно сведениям Единого государственного реестра недвижимости (Ркад), м2	800
5.	Оценка расхождения Р и Ркад (Р - Ркад), м2	79
6.	Предельные минимальный и максимальный размеры земельного участка (Рмин и Рмакс), м2	300 -
7.	Кадастровый номер или иной государственный учетный номер (инвентарный) объекта недвижимости, расположенного на земельном участке	59:32:3720006:493 59:32:3720006:666
8.	Вид (виды) разрешенного использования	-
8.1.	Дополнительные сведения об использовании земельного участка	-
9.	Сведения о земельных участках (землях общего пользования, территории общего пользования), посредством которых обеспечивается доступ	59:32:1120001:592
10.	Иные сведения	-

4. Пояснения к сведениям об уточняемом земельном участке с кадастровым номером 59:32:3720006:34 :

1.	В ходе проведения ККР выявлена реестровая ошибка в сведениях ЕГРН о местоположении границ земельного участка с кадастровым номером 59:32:3720006:34. При сопоставлении сведений ЕГРН с фактическим землепользованием, установленным с помощью спутниковой геодезической аппаратуры и ортофотоснимкам подготовленными ППК "Роскадастр" в 2026г., выявлено, что координаты характерных точек границ участка 59:32:3720006:34, внесенные в ЕГРН, не соответствуют фактическому местоположению ограждения (забора), существующего на местности более 15 лет. Ошибка возникла при межевании в 2003 году исполнитель Муниципальное учреждение по землеустройству Пермского района (система координат 1963 года). Анализируя, описание земельных участков, можно сделать вывод граница земельного участка установлена не по фактическому забору и не включена хоз.постройка (туалет), также граница со стороны земель общего пользования не соответствует фактическому забору. Граница участка закреплена на местности объектами искусственного происхождения в виде забора, столбиков, частично закрепление отсутствует проходит по меже между участками, также учтены хоз.постройки расположенные на участке и исправлены по фактическому землепользованию. В подтверждение существования местоположение границ земельного участка, существующих на местности пятнадцать лет и более использовались: документы ГФДЗ Цифровой планово-картографический материал масштаба 1:10 000 на территорию снт "Пурга" , также ГЕНПЛАН коллективного сада "Пурга" дер. Горюшки с/х "Мостовской" от 15.06.2009г., масштаб 1:1000. Площадь исправляемого земельного участка увеличивается в пределах 10% и составляет 879 кв.м. На земельном участке расположены объекты капитального строительства 59:32:3720006:493, 59:32:3720006:666. Уточнение местоположения здания 59:32:3720006:463 осуществлялось при выполнении аэрофотосъемки местности и иных геодезических работ, с учетом установленной нормативной точности по наружным стенам без изменения основных характеристик. Объект капитального строительства 59:32:3720006:666 остается без изменений в существующих границах.

Сведения об уточняемых земельных участках, необходимые для исправления реестровых ошибок в сведениях о местоположении их границ

1. Сведения о характерных точках границ уточняемого земельного участка с кадастровым номером 59:32:3720006:8 :

Система координат МСК-59, зона 2 **Зона № 2**

Обозначение характерных точек границ	Координаты, м				Метод определения координат	Формулы, примененные для расчета средней квадратической погрешности определения координат характерных точек границ (Mt), с подставленными в такие формулы значениями и итоговые (вычисленные) значения Mt, м	Описание закрепления точки
	содержатся в Едином государственном реестре недвижимости		определены в результате выполнения комплексных кадастровых работ				
	X	Y	X	Y			
1	2	3	4	5	6	7	8
256	495903.20	2261277.45	495910.98	2261226.84	Метод спутниковых геодезических измерений (определений)	$Mt = \sqrt{(m_0^2 + m_1^2)}$	Закрепление отсутствует
259	495888.43	2261264.21	495926.50	2261240.52	Метод спутниковых геодезических измерений (определений)	$Mt = \sqrt{(m_0^2 + m_1^2)}$	Закрепление отсутствует
260	495889.58	2261262.29	495925.06	2261242.98	Метод спутниковых геодезических измерений (определений)	$Mt = \sqrt{(m_0^2 + m_1^2)}$	Закрепление отсутствует
261	495908.23	2261230.75	495904.89	2261274.78	Метод спутниковых геодезических измерений (определений)	$Mt = \sqrt{(m_0^2 + m_1^2)}$	Закрепление отсутствует
258	495925.06	2261242.98	495903.05	2261277.50	Метод спутниковых геодезических измерений (определений)	$Mt = \sqrt{(m_0^2 + m_1^2)}$	Закрепление отсутствует
257	495904.89	2261274.78	495883.19	2261261.69	Метод спутниковых геодезических измерений (определений)	$Mt = \sqrt{(m_0^2 + m_1^2)}$	Закрепление отсутствует
н488У	-	-	495896.78	2261245.89	Метод спутниковых геодезических измерений (определений)	$Mt = \sqrt{(m_0^2 + m_1^2)}$	Закрепление отсутствует
256	495903.20	2261277.45	495910.98	2261226.84	Метод спутниковых геодезических измерений (определений)	$Mt = \sqrt{(m_0^2 + m_1^2)}$	Закрепление отсутствует

2. Сведения о частях границ уточняемого земельного участка с кадастровым номером 59:32:3720006:8 :

Обозначение части границ		Горизонтальное проложение (S), м	Описание прохождения части границ	Сведения о согласовании местоположения границ (согласовано/спорное)
от т.	до т.			
1	2	3	4	5
256	259	20.69	-	Согласовано
259	260	2.85	-	Согласовано
260	261	37.66	-	Согласовано
261	258	3.28	-	Согласовано
258	257	25.38	-	Согласовано
257	н488У	20.84	-	Согласовано
н488У	256	23.76	-	Согласовано

3. Сведения о характеристиках уточняемого земельного участка с кадастровым номером 59:32:3720006:8 :

№ п/п	Наименование характеристики	Значение характеристики
1	2	3
1.	Сведения об адресе земельного участка	-
1.1.	Сведения об ином месте нахождения земельного участка, не являющегося объектом адресации, в структурированном виде	-
1.2.	Дополнительные сведения о месте нахождения земельного участка	-
2.	Площадь земельного участка ± величина погрешности определения (вычисления) площади (Р ± ΔР), м2	1000 ± 11
3.	Формула, примененная для расчета предельной допустимой погрешности определения площади земельного участка, с подставленными значениями и итоговые (вычисленные) значения (ΔР), м2	ΔР=3.5*Mt*√P=3.5*0,1*√1000=11
4.	Площадь земельного участка согласно сведениям Единого государственного реестра недвижимости (Ркад), м2	800
5.	Оценка расхождения Р и Ркад (Р - Ркад), м2	200
6.	Предельные минимальный и максимальный размеры земельного участка (Рмин и Рмакс), м2	300 -
7.	Кадастровый номер или иной государственный учетный номер (инвентарный) объекта недвижимости, расположенного на земельном участке	-
8.	Вид (виды) разрешенного использования	-
8.1.	Дополнительные сведения об использовании земельного участка	-
9.	Сведения о земельных участках (землях общего пользования, территории общего пользования), посредством которых обеспечивается доступ	59:32:1120001:592
10.	Иные сведения	-

4. Пояснения к сведениям об уточняемом земельном участке с кадастровым номером 59:32:3720006:8 :	
1.	В ходе проведения ККР выявлена реестровая ошибка в сведениях ЕГРН о местоположении границ земельного участка с кадастровым номером 59:32:3720006:8. При сопоставлении сведений ЕГРН с фактическим землепользованием, установленным с помощью спутниковой геодезической аппаратуры и ортофотоснимкам подготовленными ППК "Роскадастр" в 2026г., выявлено, что координаты характерных точек границ участка 59:32:3720006:8, внесенные в ЕГРН, не соответствуют фактическому местоположению границ существующих на местности более 15 лет, а именно пересекают здание (садовый дом). Ошибка возникла при межевании в 2008 году ООО "Предприятие по землеустройству" Землеустроительное дело №3Д-214/08, система координат 1963 года. Граница участка закреплена на местности объектами искусственного происхождения в виде столбиков, частично закрепление отсутствует, также учтено здание расположенное на участке и исправлены по фактическому землепользованию. В подтверждение существования местоположение границ земельного участка, существующих на местности пятнадцать лет и более использовались: документы ГФДЗ Цифровой планово-картографический материал масштаба 1:10 000 на территорию снт "Пурга" , также ГЕНПЛАН коллективного сада "Пурга" дер. Горюшки с/х "Мостовской" от 15.06.2009г., масштаб 1:1000. Площадь исправляемого земельного участка увеличивается в пределах минимального размера 300 кв.м. (установленного ПЗЗ, в территориальной зоне СХ-2 Зона садоводческих или огороднических земельных участков, для вида разрешенного использования - Ведение садоводства), таким образом площадь составила 1000 кв.м.

Сведения об уточняемых земельных участках, необходимые для исправления реестровых ошибок в сведениях о местоположении их границ

1. Сведения о характерных точках границ уточняемого земельного участка с кадастровым номером 59:32:3720006:270 :

Система координат МСК-59, зона 2 **Зона № 2**

Обозначение характерных точек границ	Координаты, м				Метод определения координат	Формулы, примененные для расчета средней квадратической погрешности определения координат характерных точек границ (Mt), с подставленными в такие формулы значениями и итоговые (вычисленные) значения Mt, м	Описание закрепления точки
	содержатся в Едином государственном реестре недвижимости		определены в результате выполнения комплексных кадастровых работ				
	X	Y	X	Y			
1	2	3	4	5	6	7	8
262	496019.35	2261249.94	496004.38	2261240.74	Метод спутниковых геодезических измерений (определений)	$Mt = \sqrt{(m_0^2 + m_1^2)}$	Закрепление отсутствует
263	495993.66	2261288.87	496019.35	2261249.94	Метод спутниковых геодезических измерений (определений)	$Mt = \sqrt{(m_0^2 + m_1^2)}$	Закрепление отсутствует
264	495992.58	2261288.16	495993.30	2261289.39	Метод спутниковых геодезических измерений (определений)	$Mt = \sqrt{(m_0^2 + m_1^2)}$	Закрепление отсутствует
246	495991.79	2261289.37	495992.25	2261288.66	Метод спутниковых геодезических измерений (определений)	$Mt = \sqrt{(m_0^2 + m_1^2)}$	Закрепление отсутствует
245	495978.33	2261278.42	495978.33	2261278.42	Метод спутниковых геодезических измерений (определений)	$Mt = \sqrt{(m_0^2 + m_1^2)}$	Закрепление отсутствует
265	496004.38	2261240.74	-	-	-	0.1	Закрепление отсутствует
262	496019.35	2261249.94	496004.38	2261240.74	Метод спутниковых геодезических измерений (определений)	$Mt = \sqrt{(m_0^2 + m_1^2)}$	Закрепление отсутствует

2. Сведения о частях границ уточняемого земельного участка с кадастровым номером 59:32:3720006:270 :

Обозначение части границ		Горизонтальное проложение (S), м	Описание прохождения части границ	Сведения о согласовании местоположения границ (согласовано/спорное)
от т.	до т.			
1	2	3	4	5
262	263	17.57	-	Согласовано
263	264	47.27	-	Согласовано
264	246	1.28	-	Согласовано
246	245	17.28	-	Согласовано

2. Сведения о частях границ уточняемого земельного участка с кадастровым номером 59:32:3720006:270 :

Обозначение части границ		Горизонтальное проложение (S), м	Описание прохождения части границ	Сведения о согласовании местоположения границ (согласовано/спорное)
от т.	до т.			
1	2	3	4	5
245	262	45.81	-	Согласовано

3. Сведения о характеристиках уточняемого земельного участка с кадастровым номером 59:32:3720006:270 :

№ п/п	Наименование характеристики	Значение характеристики
1	2	3
1.	Сведения об адресе земельного участка	-
1.1.	Сведения об ином месте нахождения земельного участка, не являющегося объектом адресации, в структурированном виде	-
1.2.	Дополнительные сведения о месте нахождения земельного участка	-
2.	Площадь земельного участка ± величина погрешности определения (вычисления) площади (Р ± ΔР), м2	840 ± 10
3.	Формула, примененная для расчета предельной допустимой погрешности определения площади земельного участка, с подставленными значениями и итоговые (вычисленные) значения (ΔР), м2	ΔР=3.5*Mt*√P=3.5*0,1*√840=10
4.	Площадь земельного участка согласно сведениям Единого государственного реестра недвижимости (Ркад), м2	847
5.	Оценка расхождения Р и Ркад (Р - Ркад), м2	7
6.	Предельные минимальный и максимальный размеры земельного участка (Рмин и Рмакс), м2	300 -
7.	Кадастровый номер или иной государственный учетный номер (инвентарный) объекта недвижимости, расположенного на земельном участке	-
8.	Вид (виды) разрешенного использования	-
8.1.	Дополнительные сведения об использовании земельного участка	-
9.	Сведения о земельных участках (землях общего пользования, территории общего пользования), посредством которых обеспечивается доступ	59:32:1120001:592
10.	Иные сведения	-

4. Пояснения к сведениям об уточняемом земельном участке с кадастровым номером 59:32:3720006:270 :

1.	В ходе проведения ККР выявлена реестровая ошибка в сведениях ЕГРН о местоположении границ земельного участка с кадастровым номером 59:32:3720006:270. При сопоставлении сведений ЕГРН с фактическим землепользованием, установленным с помощью спутниковой геодезической аппаратуры и ортофотоснимкам подготовленными ППК "Роскадастр" в 2026г., выявлено, что координаты характерных точек границ участка 59:32:3720006:270, внесенные в ЕГРН, не соответствуют фактическому местоположению ограждения (забора), существующего на местности более 15 лет. Ошибка возникла при межевании в 2012 году кадастровым инженером Демидовой О.В. ООО "ЗемПроект". Анализируя, межевой план, можно сделать вывод смежная граница с земельным участком 59:32:3720006:269 установлена не по фактическому забору (акт согласования границ не подписывался смежным землепользователем 59:32:3720006:269, использованы неверные опорно-межевые знаки). Граница участка закреплена на местности объектами искусственного происхождения в виде забора, также учтены хоз.постройки расположенные на участке и исправлены по фактическому землепользованию. В подтверждение существования местоположение границ земельного участка, существующих на местности пятнадцать лет и более использовались: документы ГФДЗ Цифровой планово-картографический материал масштаба 1:10 000 на территорию снт "Пурга" , также ГЕНПЛАН коллективного сада "Пурга" дер. Горюшки с/х "Мостовской" от 15.06.2009г., масштаб 1:1000. Таким образом, площадь исправляемого земельного участка уменьшается в пределах 10% и составила 840 кв.м.

Сведения об уточняемых земельных участках, необходимые для исправления реестровых ошибок в сведениях о местоположении их границ

1. Сведения о характерных точках границ уточняемого земельного участка с кадастровым номером 59:32:3720006:277 :

Система координат МСК-59, зона 2 **Зона № 2**

Обозначение характерных точек границ	Координаты, м				Метод определения координат	Формулы, примененные для расчета средней квадратической погрешности определения координат характерных точек границ (Mt), с подставленными в такие формулы значениями и итоговые (вычисленные) значения Mt, м	Описание закрепления точки
	содержатся в Едином государственном реестре недвижимости		определены в результате выполнения комплексных кадастровых работ				
	X	Y	X	Y			
1	2	3	4	5	6	7	8
266	496054.97	2261273.42	496054.97	2261273.42	Метод спутниковых геодезических измерений (определений)	$Mt = \sqrt{(m_0^2 + m_1^2)}$	Закрепление отсутствует
267	496071.16	2261284.95	496070.94	2261284.82	Метод спутниковых геодезических измерений (определений)	$Mt = \sqrt{(m_0^2 + m_1^2)}$	Закрепление отсутствует
268	496069.20	2261287.23	496069.20	2261287.23	Метод спутниковых геодезических измерений (определений)	$Mt = \sqrt{(m_0^2 + m_1^2)}$	Закрепление отсутствует
269	496063.51	2261295.34	496065.45	2261292.54	Метод спутниковых геодезических измерений (определений)	$Mt = \sqrt{(m_0^2 + m_1^2)}$	Закрепление отсутствует
270	496061.85	2261298.26	496061.80	2261298.87	Метод спутниковых геодезических измерений (определений)	$Mt = \sqrt{(m_0^2 + m_1^2)}$	Закрепление отсутствует
271	496059.86	2261301.73	496057.96	2261305.37	Метод спутниковых геодезических измерений (определений)	$Mt = \sqrt{(m_0^2 + m_1^2)}$	Закрепление отсутствует
272	496053.11	2261313.57	496046.90	2261325.06	Метод спутниковых геодезических измерений (определений)	$Mt = \sqrt{(m_0^2 + m_1^2)}$	Закрепление отсутствует
273	496045.95	2261325.00	496046.66	2261325.44	Метод спутниковых геодезических измерений (определений)	$Mt = \sqrt{(m_0^2 + m_1^2)}$	Закрепление отсутствует
273	-	-	496045.95	2261325.00	Метод спутниковых геодезических измерений (определений)	$Mt = \sqrt{(m_0^2 + m_1^2)}$	Закрепление отсутствует

1. Сведения о характерных точках границ уточняемого земельного участка с кадастровым номером 59:32:3720006:277 :

Система координат МСК-59, зона 2 **Зона № 2**

Обозначение характерных точек границ	Координаты, м				Метод определения координат	Формулы, примененные для расчета средней квадратической погрешности определения координат характерных точек границ (Mt), с подставленными в такие формулы значениями и итоговые (вычисленные) значения Mt, м	Описание закрепления точки
	содержатся в Едином государственном реестре недвижимости		определены в результате выполнения комплексных кадастровых работ				
	X	Y	X	Y			
1	2	3	4	5	6	7	8
274	496027.75	2261313.86	496027.75	2261313.86	Метод спутниковых геодезических измерений (определений)	$Mt = \sqrt{(m_0^2 + m_1^2)}$	Закрепление отсутствует
275	496031.13	2261308.69	496038.55	2261297.14	Метод спутниковых геодезических измерений (определений)	$Mt = \sqrt{(m_0^2 + m_1^2)}$	Закрепление отсутствует
276	496038.55	2261297.14	-	-	-	0.1	закрепление отсутствует
266	496054.97	2261273.42	496054.97	2261273.42	Метод спутниковых геодезических измерений (определений)	$Mt = \sqrt{(m_0^2 + m_1^2)}$	Закрепление отсутствует

2. Сведения о частях границ уточняемого земельного участка с кадастровым номером 59:32:3720006:277 :

Обозначение части границ		Горизонтальное проложение (S), м	Описание прохождения части границ	Сведения о согласовании местоположения границ (согласовано/спорное)
от т.	до т.			
1	2	3	4	5
266	267	19.62	-	Согласовано
267	268	2.97	-	Согласовано
268	269	6.50	-	Согласовано
269	270	7.31	-	Согласовано
270	271	7.55	-	Согласовано
271	272	22.58	-	Согласовано
272	273	0.45	-	Согласовано
273	273	0.84	-	Согласовано
273	274	21.34	-	Согласовано
274	275	19.90	-	Согласовано
275	266	28.85	-	Согласовано

3. Сведения о характеристиках уточняемого земельного участка с кадастровым номером 59:32:3720006:277 :

№ п/п	Наименование характеристики	Значение характеристики
1	2	3
1.	Сведения об адресе земельного участка	-

3. Сведения о характеристиках уточняемого земельного участка с кадастровым номером 59:32:3720006:277 :

№ п/п	Наименование характеристики	Значение характеристики
1	2	3
1.1.	Сведения об ином месте нахождения земельного участка, не являющегося объектом адресации, в структурированном виде	-
1.2.	Дополнительные сведения о месте нахождения земельного участка	-
2.	Площадь земельного участка ± величина погрешности определения (вычисления) площади (Р ± ΔР), м2	992 ± 11
3.	Формула, примененная для расчета предельной допустимой погрешности определения площади земельного участка, с подставленными значениями и итоговые (вычисленные) значения (ΔР), м2	ΔР=3.5*Mt*√P=3.5*0,1*√992=11
4.	Площадь земельного участка согласно сведениям Единого государственного реестра недвижимости (Ркад), м2	980
5.	Оценка расхождения Р и Ркад (Р - Ркад), м2	12
6.	Предельные минимальный и максимальный размеры земельного участка (Рмин и Рмакс), м2	300 -
7.	Кадастровый номер или иной государственный учетный номер (инвентарный) объекта недвижимости, расположенного на земельном участке	-
8.	Вид (виды) разрешенного использования	-
8.1.	Дополнительные сведения об использовании земельного участка	-
9.	Сведения о земельных участках (землях общего пользования, территории общего пользования), посредством которых обеспечивается доступ	59:32:1120001:592
10.	Иные сведения	-

4. Пояснения к сведениям об уточняемом земельном участке с кадастровым номером 59:32:3720006:277 :

1.	В ходе проведения ККР выявлена реестровая ошибка в сведениях ЕГРН о местоположении границ земельного участка с кадастровым номером 59:32:3720006:277. При сопоставлении сведений ЕГРН с фактическим землепользованием, установленным с помощью спутниковой геодезической аппаратуры и ортофотоснимкам подготовленными ППК "Роскадастр" в 2026г., выявлено, что координаты характерных точек границ участка 59:32:3720006:277, внесенные в ЕГРН, не соответствуют фактическому местоположению ограждения (забора), существующего на местности более 15 лет. Ошибка возникла при межевании в 2017 году кадастровым инженером Матвеевым С.А., можно сделать вывод смежная граница с земельным участком 59:32:3720006:6 установлена не по фактическому забору, в связи с чем и проводится исправление границы земельного участка. Граница участка закреплена на местности объектами искусственного происхождения в виде забора, частично закрепление отсутствует (проходит по меже), также учтены хоз.постройки расположенные на участке и исправлены по фактическому землепользованию. В подтверждение существования местоположение границ земельного участка, существующих на местности пятнадцать лет и более использовались: документы ГФДЗ Цифровой планово-картографический материал масштаба 1:10 000 на территорию снт "Пурга" , также ГЕНПЛАН коллективного сада "Пурга" дер. Горюшки с/х "Мостовской" от 15.06.2009г., масштаб 1:1000. Площадь земельного участка по предоставлению (исходная) - 800 кв.м., после уточнения границ и по сведениям ЕГРН - 980 кв.м. Таким образом, площадь исправляемого земельного участка (по отношению площади указанной по ЕГРН) увеличивается в пределах 10 % и составила 992 кв.м.

Сведения об уточняемых земельных участках, необходимые для исправления реестровых ошибок в сведениях о местоположении их границ

1. Сведения о характерных точках границ уточняемого земельного участка с кадастровым номером 59:32:3720006:217 :

Система координат МСК-59, зона 2 **Зона № 2**

Обозначение характерных точек границ	Координаты, м				Метод определения координат	Формулы, примененные для расчета средней квадратической погрешности определения координат характерных точек границ (Mt), с подставленными в такие формулы значениями и итоговые (вычисленные) значения Mt, м	Описание закрепления точки
	содержатся в Едином государственном реестре недвижимости		определены в результате выполнения комплексных кадастровых работ				
	X	Y	X	Y			
1	2	3	4	5	6	7	8
277	496037.75	2261261.61	496019.35	2261249.94	Метод спутниковых геодезических измерений (определений)	$Mt = \sqrt{(m_0^2 + m_1^2)}$	Закрепление отсутствует
278	496014.04	2261296.61	496037.75	2261261.61	Метод спутниковых геодезических измерений (определений)	$Mt = \sqrt{(m_0^2 + m_1^2)}$	Закрепление отсутствует
279	496010.64	2261301.65	496014.04	2261296.61	Метод спутниковых геодезических измерений (определений)	$Mt = \sqrt{(m_0^2 + m_1^2)}$	Закрепление отсутствует
263	495993.66	2261288.87	496010.46	2261301.90	Метод спутниковых геодезических измерений (определений)	$Mt = \sqrt{(m_0^2 + m_1^2)}$	Закрепление отсутствует
262	496019.35	2261249.94	495993.30	2261289.39	Метод спутниковых геодезических измерений (определений)	$Mt = \sqrt{(m_0^2 + m_1^2)}$	Закрепление отсутствует
277	496037.75	2261261.61	496019.35	2261249.94	Метод спутниковых геодезических измерений (определений)	$Mt = \sqrt{(m_0^2 + m_1^2)}$	Закрепление отсутствует

2. Сведения о частях границ уточняемого земельного участка с кадастровым номером 59:32:3720006:217 :

Обозначение части границ		Горизонтальное проложение (S), м	Описание прохождения части границ	Сведения о согласовании местоположения границ (согласовано/спорное)
от т.	до т.			
1	2	3	4	5
277	278	21.79	-	Согласовано
278	279	42.27	-	Согласовано
279	263	6.39	-	Согласовано
263	262	21.24	-	Согласовано
262	277	47.27	-	Согласовано

3. Сведения о характеристиках уточняемого земельного участка с кадастровым номером 59:32:3720006:217 :

№ п/п	Наименование характеристики	Значение характеристики
1	2	3
1.	Сведения об адресе земельного участка	-
1.1.	Сведения об ином месте нахождения земельного участка, не являющегося объектом адресации, в структурированном виде	-
1.2.	Дополнительные сведения о месте нахождения земельного участка	-
2.	Площадь земельного участка ± величина погрешности определения (вычисления) площади (Р ± ΔР), м2	1031 ± 11
3.	Формула, примененная для расчета предельной допустимой погрешности определения площади земельного участка, с подставленными значениями и итоговые (вычисленные) значения (ΔР), м2	ΔР=3.5*Mt*√P=3.5*0,1*√1031=11
4.	Площадь земельного участка согласно сведениям Единого государственного реестра недвижимости (Ркад), м2	1021
5.	Оценка расхождения Р и Ркад (Р - Ркад), м2	10
6.	Предельные минимальный и максимальный размеры земельного участка (Рмин и Рмакс), м2	300 -
7.	Кадастровый номер или иной государственный учетный номер (инвентарный) объекта недвижимости, расположенного на земельном участке	-
8.	Вид (виды) разрешенного использования	-
8.1.	Дополнительные сведения об использовании земельного участка	-
9.	Сведения о земельных участках (землях общего пользования, территории общего пользования), посредством которых обеспечивается доступ	59:32:1120001:592
10.	Иные сведения	-

4. Пояснения к сведениям об уточняемом земельном участке с кадастровым номером 59:32:3720006:217 :

1.	В ходе проведения ККР выявлена реестровая ошибка в сведениях ЕГРН о местоположении границ земельного участка с кадастровым номером 59:32:3720006:217. При сопоставлении сведений ЕГРН с фактическим землепользованием, установленным с помощью спутниковой геодезической аппаратуры и ортофотоснимкам подготовленными ППК "Роскадастр" в 2026г., выявлено, что координаты характерных точек границ участка 59:32:3720006:217, внесенные в ЕГРН, не соответствуют фактическому местоположению ограждения (забора), существующего на местности более 15 лет. Ошибка возникла при межевании в 2013 году кадастровым инженером Демидовой О.В. ООО "ЗемПроект". Анализируя, межевой план, можно сделать вывод смежная граница с земельным участком 59:32:3720006:254 установлена не по фактическому забору (использованы неверные опорно-межевые знаки), в ходе чего образовалась чересполосица между земельными участками. Граница участка закреплена на местности объектами искусственного происхождения в виде забора, частично закрепление отсутствует, также учтены хоз.постройки расположенные на участке и исправлены по фактическому землепользованию. В подтверждение существования местоположение границ земельного участка, существующих на местности пятнадцать лет и более использовались: документы ГФДЗ Цифровой планово-картографический материал масштаба 1:10 000 на территорию снт "Пурга" , также ГЕНПЛАН коллективного сада "Пурга" дер. Горюшки с/х "Мостовской" от 15.06.2009г., масштаб 1:1000. Площадь земельного участка по предоставлению (исходная) - 800 кв.м., после уточнения границ и по сведениям ЕГРН - 1021 кв.м. Таким образом, площадь исправляемого земельного участка увеличивается в пределах 10% и составила 1031 кв.м, что не протеворечит требованиям действующего земельного законодательства и не превышается предельно минимальный размер (300 кв.м.).

Сведения об уточняемых земельных участках, необходимые для исправления реестровых ошибок в сведениях о местоположении их границ

1. Сведения о характерных точках границ уточняемого земельного участка с кадастровым номером 59:32:3720006:218 :

Система координат МСК-59, зона 2 **Зона № 2**

Обозначение характерных точек границ	Координаты, м				Метод определения координат	Формулы, примененные для расчета средней квадратической погрешности определения координат характерных точек границ (Mt), с подставленными в такие формулы значениями и итоговые (вычисленные) значения Mt, м	Описание закрепления точки
	содержатся в Едином государственном реестре недвижимости		определены в результате выполнения комплексных кадастровых работ				
	X	Y	X	Y			
1	2	3	4	5	6	7	8
266	496054.97	2261273.42	496037.75	2261261.61	Метод спутниковых геодезических измерений (определений)	$Mt = \sqrt{(m_0^2 + m_1^2)}$	Закрепление отсутствует
276	496038.55	2261297.14	496054.97	2261273.42	Метод спутниковых геодезических измерений (определений)	$Mt = \sqrt{(m_0^2 + m_1^2)}$	Закрепление отсутствует
275	496031.13	2261308.69	496038.55	2261297.14	Метод спутниковых геодезических измерений (определений)	$Mt = \sqrt{(m_0^2 + m_1^2)}$	Закрепление отсутствует
278	496014.04	2261296.61	496027.75	2261313.86	Метод спутниковых геодезических измерений (определений)	$Mt = \sqrt{(m_0^2 + m_1^2)}$	Закрепление отсутствует
277	496037.75	2261261.61	496010.72	2261302.44	Метод спутниковых геодезических измерений (определений)	$Mt = \sqrt{(m_0^2 + m_1^2)}$	Закрепление отсутствует
280	496038.38	2261261.96	496010.87	2261302.22	Метод спутниковых геодезических измерений (определений)	$Mt = \sqrt{(m_0^2 + m_1^2)}$	Закрепление отсутствует
263	-	-	496010.46	2261301.90	Метод спутниковых геодезических измерений (определений)	$Mt = \sqrt{(m_0^2 + m_1^2)}$	Закрепление отсутствует
278	-	-	496014.04	2261296.61	Метод спутниковых геодезических измерений (определений)	$Mt = \sqrt{(m_0^2 + m_1^2)}$	Закрепление отсутствует
266	496054.97	2261273.42	496037.75	2261261.61	Метод спутниковых геодезических измерений (определений)	$Mt = \sqrt{(m_0^2 + m_1^2)}$	Закрепление отсутствует

2. Сведения о частях границ уточняемого земельного участка с кадастровым номером 59:32:3720006:218 :

Обозначение части границ		Горизонтальное проложение (S), м	Описание прохождения части границ	Сведения о согласовании местоположения границ (согласовано/спорное)
от т.	до т.			
1	2	3	4	5
266	276	20.88	-	Согласовано
276	275	28.85	-	Согласовано
275	278	19.90	-	Согласовано
278	277	20.50	-	Согласовано
277	280	0.27	-	Согласовано
280	263	0.52	-	Согласовано
263	278	6.39	-	Согласовано
278	266	42.27	-	Согласовано

3. Сведения о характеристиках уточняемого земельного участка с кадастровым номером 59:32:3720006:218 :

№ п/п	Наименование характеристики	Значение характеристики
1	2	3
1.	Сведения об адресе земельного участка	-
1.1.	Сведения об ином месте нахождения земельного участка, не являющегося объектом адресации, в структурированном виде	-
1.2.	Дополнительные сведения о месте нахождения земельного участка	-
2.	Площадь земельного участка ± величина погрешности определения (вычисления) площади (Р ± ΔР), м2	1014 ± 11
3.	Формула, примененная для расчета предельной допустимой погрешности определения площади земельного участка, с подставленными значениями и итоговые (вычисленные) значения (ΔР), м2	ΔР=3.5*Mt*√P=3.5*0,1*√1014=11
4.	Площадь земельного участка согласно сведениям Единого государственного реестра недвижимости (Ркад), м2	880
5.	Оценка расхождения Р и Ркад (Р - Ркад), м2	134
6.	Предельные минимальный и максимальный размеры земельного участка (Рмин и Рмакс), м2	300 -
7.	Кадастровый номер или иной государственный учетный номер (инвентарный) объекта недвижимости, расположенного на земельном участке	59:32:3720006:623
8.	Вид (виды) разрешенного использования	-
8.1.	Дополнительные сведения об использовании земельного участка	-
9.	Сведения о земельных участках (землях общего пользования, территории общего пользования), посредством которых обеспечивается доступ	59:32:1120001:592
10.	Иные сведения	-

4. Пояснения к сведениям об уточняемом земельном участке с кадастровым номером 59:32:3720006:218 :	
1.	В ходе проведения ККР выявлена реестровая ошибка в сведениях ЕГРН о местоположении границ земельного участка с кадастровым номером 59:32:3720006:218. При сопоставлении сведений ЕГРН с фактическим землепользованием, установленным с помощью спутниковой геодезической аппаратуры и ортофотоснимкам подготовленными ППК "Роскадастр" в 2026г., выявлено, что координаты характерных точек границ участка 59:32:3720006:218, внесенные в ЕГРН, не соответствуют фактическому местоположению ограждения (забора), существующего на местности более 15 лет. Ошибка возникла при межевании в 2011 году кадастровым инженером Демидовой О.В. ООО "ЗемПроект". Анализируя, межевой план, можно сделать вывод смежная граница с земельным участком 59:32:3720006:381 установлена не по фактическому забору (использованы неверные опорно-межевые знаки), в ходе чего образовалась чересполосица между земельными участками. Граница участка закреплена на местности объектами искусственного происхождения в виде забора, частично закрепление отсутствует, также учтены хоз.постройки расположенные на участке и исправлены по фактическому землепользованию. В подтверждение существования местоположение границ земельного участка, существующих на местности пятнадцать лет и более использовались: документы ГФДЗ Цифровой планово-картографический материал масштаба 1:10 000 на территорию снт "Пурга" , также ГЕНПЛАН коллективного сада "Пурга" дер. Горюшки с/х "Мостовской" от 15.06.2009г., масштаб 1:1000. Площадь земельного участка по предоставлению (исходная) - 800 кв.м., после уточнения границ и по сведениям ЕГРН - 880 кв.м. Таким образом, площадь исправляемого земельного участка увеличивается и составляет 1014 кв.м, что не протеворечит требованиям действующего земельного законодательства и не превышается предельно минимальный размер (300 кв.м.). На земельном участке расположено здание с К№ 59:32:3720006:623, остается без изменений в существующих границах.

Сведения об уточняемых земельных участках, необходимые для исправления реестровых ошибок в сведениях о местоположении их границ

1. Сведения о характерных точках границ уточняемого земельного участка с кадастровым номером 59:32:3720006:6 :

Система координат МСК-59, зона 2 **Зона № 2**

Обозначение характерных точек границ	Координаты, м				Метод определения координат	Формулы, примененные для расчета средней квадратической погрешности определения координат характерных точек границ (Mt), с подставленными в такие формулы значениями и итоговые (вычисленные) значения Mt, м	Описание закрепления точки
	содержатся в Едином государственном реестре недвижимости		определены в результате выполнения комплексных кадастровых работ				
	X	Y	X	Y			
1	2	3	4	5	6	7	8
281	496090.41	2261300.92	496070.94	2261284.82	Метод спутниковых геодезических измерений (определений)	$Mt = \sqrt{(m_0^2 + m_1^2)}$	Закрепление отсутствует
282	496082.89	2261311.96	496090.41	2261300.92	Метод спутниковых геодезических измерений (определений)	$Mt = \sqrt{(m_0^2 + m_1^2)}$	Закрепление отсутствует
283	496080.63	2261315.26	496082.89	2261311.96	Метод спутниковых геодезических измерений (определений)	$Mt = \sqrt{(m_0^2 + m_1^2)}$	Закрепление отсутствует
284	496073.32	2261326.00	496080.63	2261315.26	Метод спутниковых геодезических измерений (определений)	$Mt = \sqrt{(m_0^2 + m_1^2)}$	Закрепление отсутствует
272	496053.11	2261313.57	-	-	-	7.5	-
271	496059.86	2261301.73	496065.71	2261337.16	Метод спутниковых геодезических измерений (определений)	$Mt = \sqrt{(m_0^2 + m_1^2)}$	Закрепление отсутствует
270	496061.85	2261298.26	496063.10	2261335.82	Метод спутниковых геодезических измерений (определений)	$Mt = \sqrt{(m_0^2 + m_1^2)}$	Закрепление отсутствует
269	496063.51	2261295.34	496062.57	2261335.44	Метод спутниковых геодезических измерений (определений)	$Mt = \sqrt{(m_0^2 + m_1^2)}$	Закрепление отсутствует
268	496069.20	2261287.23	496058.49	2261332.22	Метод спутниковых геодезических измерений (определений)	$Mt = \sqrt{(m_0^2 + m_1^2)}$	Закрепление отсутствует
267	496071.16	2261284.95	496046.90	2261325.06	Метод спутниковых геодезических измерений (определений)	$Mt = \sqrt{(m_0^2 + m_1^2)}$	Закрепление отсутствует

1. Сведения о характерных точках границ уточняемого земельного участка с кадастровым номером 59:32:3720006:6 :

Система координат МСК-59, зона 2 **Зона № 2**

Обозначение характерных точек границ	Координаты, м				Метод определения координат	Формулы, примененные для расчета средней квадратической погрешности определения координат характерных точек границ (Mt), с подставленными в такие формулы значениями и итоговые (вычисленные) значения Mt, м	Описание закрепления точки
	содержатся в Едином государственном реестре недвижимости		определены в результате выполнения комплексных кадастровых работ				
	X	Y	X	Y			
1	2	3	4	5	6	7	8
271	-	-	496057.96	2261305.37	Метод спутниковых геодезических измерений (определений)	$Mt = \sqrt{(m_0^2 + m_1^2)}$	Закрепление отсутствует
270	-	-	496061.80	2261298.87	Метод спутниковых геодезических измерений (определений)	$Mt = \sqrt{(m_0^2 + m_1^2)}$	Закрепление отсутствует
269	-	-	496065.45	2261292.54	Метод спутниковых геодезических измерений (определений)	$Mt = \sqrt{(m_0^2 + m_1^2)}$	Закрепление отсутствует
268	-	-	496069.20	2261287.23	Метод спутниковых геодезических измерений (определений)	$Mt = \sqrt{(m_0^2 + m_1^2)}$	Закрепление отсутствует
281	496090.41	2261300.92	496070.94	2261284.82	Метод спутниковых геодезических измерений (определений)	$Mt = \sqrt{(m_0^2 + m_1^2)}$	Закрепление отсутствует

2. Сведения о частях границ уточняемого земельного участка с кадастровым номером 59:32:3720006:6 :

Обозначение части границ		Горизонтальное проложение (S), м	Описание прохождения части границ	Сведения о согласовании местоположения границ (согласовано/спорное)
от т.	до т.			
1	2	3	4	5
281	282	25.26	-	Согласовано
282	283	13.36	-	Согласовано
283	284	4.00	-	Согласовано
284	271	26.50	-	Согласовано
271	270	2.93	-	Согласовано
270	269	0.65	-	Согласовано
269	268	5.20	-	Согласовано
268	267	13.62	-	Согласовано
267	271	22.58	-	Согласовано
271	270	7.55	-	Согласовано
270	269	7.31	-	Согласовано

2. Сведения о частях границ уточняемого земельного участка с кадастровым номером 59:32:3720006:6 :

Обозначение части границ		Горизонтальное проложение (S), м	Описание прохождения части границ	Сведения о согласовании местоположения границ (согласовано/спорное)
от т.	до т.			
1	2	3	4	5
269	268	6.50	-	Согласовано
268	281	2.97	-	Согласовано

3. Сведения о характеристиках уточняемого земельного участка с кадастровым номером 59:32:3720006:6 :

№ п/п	Наименование характеристики	Значение характеристики
1	2	3
1.	Сведения об адресе земельного участка	-
1.1.	Сведения об ином месте нахождения земельного участка, не являющегося объектом адресации, в структурированном виде	-
1.2.	Дополнительные сведения о месте нахождения земельного участка	-
2.	Площадь земельного участка ± величина погрешности определения (вычисления) площади (Р ± ΔР), м2	1095 ± 12
3.	Формула, примененная для расчета предельной допустимой погрешности определения площади земельного участка, с подставленными значениями и итоговые (вычисленные) значения (ΔР), м2	ΔР=3.5*Mt*√P=3.5*0,1*√1095=12
4.	Площадь земельного участка согласно сведениям Единого государственного реестра недвижимости (Ркад), м2	800
5.	Оценка расхождения Р и Ркад (Р - Ркад), м2	295
6.	Предельные минимальный и максимальный размеры земельного участка (Рмин и Рмакс), м2	300 -
7.	Кадастровый номер или иной государственный учетный номер (инвентарный) объекта недвижимости, расположенного на земельном участке	59:32:3720006:463
8.	Вид (виды) разрешенного использования	-
8.1.	Дополнительные сведения об использовании земельного участка	-
9.	Сведения о земельных участках (землях общего пользования, территории общего пользования), посредством которых обеспечивается доступ	59:32:1120001:592
10.	Иные сведения	-

4. Пояснения к сведениям об уточняемом земельном участке с кадастровым номером 59:32:3720006:6 :	
1.	В ходе проведения ККР выявлена реестровая ошибка в сведениях ЕГРН о местоположении границ земельного участка с кадастровым номером 59:32:3720006:6. При сопоставлении сведений ЕГРН с фактическим землепользованием, установленным с помощью спутниковой геодезической аппаратуры и ортофотоснимкам подготовленными ППК "Роскадастр" в 2026г., выявлено, что координаты характерных точек границ участка 59:32:3720006:6, внесенные в ЕГРН, не соответствуют фактическому местоположению ограждения (забора), существующего на местности более 15 лет. Ошибка возникла при межевании в 2005 году исполнитель "Муниципальное учеждение по землеустройству" Пермского района. Анализируя, описание земельных участков, можно сделать вывод смежная граница с земельными участками 59:32:3720006:277 и 59:32:3720006:180 установлена не по фактическому забору. Граница участка по всему периметру закреплена на местности объектами искусственного происхождения в виде забора. В подтверждение существования местоположение границ земельного участка, существующих на местности пятнадцать лет и более использовались: документы ГФДЗ Цифровой планово-картографический материал масштаба 1:10 000 на территорию снт "Пурга" , также ГЕНПЛАН коллективного сада "Пурга" дер. Горюшки с/х "Мостовской" от 15.06.2009г., масштаб 1:1000. Площадь исправляемого земельного участка увеличивается в пределах минимального размера 300 кв.м. (установленного ПЗЗ, в территориальной зоне СХ-2 Зона садоводческих или огороднических земельных участков, для вида разрешенного использования - Ведение садоводства), таким образом площадь составила 1095 кв.м. На земельном участке расположен объект капитального строительства 59:32:3720006:463. Уточнение местоположения здания 59:32:3720006:463 осуществлялось при выполнении аэрофотосъемки местности и иных геодезических работ, с учетом установленной нормативной точности по наружным стенам без изменения основных характеристик.

Сведения об уточняемых земельных участках, необходимые для исправления реестровых ошибок в сведениях о местоположении их границ

1. Сведения о характерных точках границ уточняемого земельного участка с кадастровым номером 59:32:3720006:265 :

Система координат МСК-59, зона 2 **Зона № 2**

Обозначение характерных точек границ	Координаты, м				Метод определения координат	Формулы, примененные для расчета средней квадратической погрешности определения координат характерных точек границ (Mt), с подставленными в такие формулы значениями и итоговые (вычисленные) значения Mt, м	Описание закрепления точки
	содержатся в Едином государственном реестре недвижимости		определены в результате выполнения комплексных кадастровых работ				
	X	Y	X	Y			
1	2	3	4	5	6	7	8
290	496095.19	2261324.97	496095.19	2261324.97	Метод спутниковых геодезических измерений (определений)	$Mt = \sqrt{(m_0^2 + m_1^2)}$	Закрепление отсутствует
291	496097.50	2261321.70	496097.50	2261321.70	Метод спутниковых геодезических измерений (определений)	$Mt = \sqrt{(m_0^2 + m_1^2)}$	Закрепление отсутствует
292	496103.94	2261312.56	496103.94	2261312.56	Метод спутниковых геодезических измерений (определений)	$Mt = \sqrt{(m_0^2 + m_1^2)}$	Закрепление отсутствует
293	496119.24	2261326.92	496119.24	2261326.92	Метод спутниковых геодезических измерений (определений)	$Mt = \sqrt{(m_0^2 + m_1^2)}$	Закрепление отсутствует
294	496120.03	2261328.09	496120.03	2261328.09	Метод спутниковых геодезических измерений (определений)	$Mt = \sqrt{(m_0^2 + m_1^2)}$	Закрепление отсутствует
295	496120.09	2261329.01	496120.09	2261329.01	Метод спутниковых геодезических измерений (определений)	$Mt = \sqrt{(m_0^2 + m_1^2)}$	Закрепление отсутствует
296	496119.18	2261331.53	496119.18	2261331.53	Метод спутниковых геодезических измерений (определений)	$Mt = \sqrt{(m_0^2 + m_1^2)}$	Закрепление отсутствует
297	496116.93	2261334.66	496116.93	2261334.66	Метод спутниковых геодезических измерений (определений)	$Mt = \sqrt{(m_0^2 + m_1^2)}$	Закрепление отсутствует
2	496097.72	2261361.30	496097.72	2261361.30	Метод спутниковых геодезических измерений (определений)	$Mt = \sqrt{(m_0^2 + m_1^2)}$	Закрепление отсутствует

1. Сведения о характерных точках границ уточняемого земельного участка с кадастровым номером 59:32:3720006:265 :

Система координат МСК-59, зона 2 **Зона № 2**

Обозначение характерных точек границ	Координаты, м				Метод определения координат	Формулы, примененные для расчета средней квадратической погрешности определения координат характерных точек границ (Mt), с подставленными в такие формулы значениями и итоговые (вычисленные) значения Mt, м	Описание закрепления точки
	содержатся в Едином государственном реестре недвижимости		определены в результате выполнения комплексных кадастровых работ				
	X	Y	X	Y			
1	2	3	4	5	6	7	8
1	496095.84	2261359.90	496095.84	2261359.90	Метод спутниковых геодезических измерений (определений)	$Mt = \sqrt{(m_0^2 + m_1^2)}$	Закрепление отсутствует
6	-	-	496079.37	2261347.66	Метод спутниковых геодезических измерений (определений)	$Mt = \sqrt{(m_0^2 + m_1^2)}$	Закрепление отсутствует
10	496079.25	2261347.57	496079.25	2261347.57	Метод спутниковых геодезических измерений (определений)	$Mt = \sqrt{(m_0^2 + m_1^2)}$	Закрепление отсутствует
290	496095.19	2261324.97	496095.19	2261324.97	Метод спутниковых геодезических измерений (определений)	$Mt = \sqrt{(m_0^2 + m_1^2)}$	Закрепление отсутствует

2. Сведения о частях границ уточняемого земельного участка с кадастровым номером 59:32:3720006:265 :

Обозначение части границ		Горизонтальное проложение (S), м	Описание прохождения части границ	Сведения о согласовании местоположения границ (согласовано/спорное)
от т.	до т.			
1	2	3	4	5
290	291	4.00	-	Согласовано
291	292	11.18	-	Согласовано
292	293	20.98	-	Согласовано
293	294	1.41	-	Согласовано
294	295	0.92	-	Согласовано
295	296	2.68	-	Согласовано
296	297	3.85	-	Согласовано
297	2	32.84	-	Согласовано
2	1	2.34	-	Согласовано
1	6	20.52	-	Согласовано
6	10	0.15	-	Согласовано
10	290	27.66	-	Согласовано

3. Сведения о характеристиках уточняемого земельного участка с кадастровым номером 59:32:3720006:265 :

№ п/п	Наименование характеристики	Значение характеристики
1	2	3
1.	Сведения об адресе земельного участка	-
1.1.	Сведения об ином месте нахождения земельного участка, не являющегося объектом адресации, в структурированном виде	-
1.2.	Дополнительные сведения о месте нахождения земельного участка	-
2.	Площадь земельного участка ± величина погрешности определения (вычисления) площади (Р ± ΔР), м2	961 ± 11
3.	Формула, примененная для расчета предельной допустимой погрешности определения площади земельного участка, с подставленными значениями и итоговые (вычисленные) значения (ΔР), м2	ΔР=3.5*Mt*√P=3.5*0,1*√961=11
4.	Площадь земельного участка согласно сведениям Единого государственного реестра недвижимости (Ркад), м2	960
5.	Оценка расхождения Р и Ркад (Р - Ркад), м2	1
6.	Предельные минимальный и максимальный размеры земельного участка (Рмин и Рмакс), м2	300 -
7.	Кадастровый номер или иной государственный учетный номер (инвентарный) объекта недвижимости, расположенного на земельном участке	59:32:3720006:473 59:32:0000000:15851
8.	Вид (виды) разрешенного использования	-
8.1.	Дополнительные сведения об использовании земельного участка	-
9.	Сведения о земельных участках (землях общего пользования, территории общего пользования), посредством которых обеспечивается доступ	59:32:1120015:592
10.	Иные сведения	-

4. Пояснения к сведениям об уточняемом земельном участке с кадастровым номером 59:32:3720006:265 :

1.	Земельный участок с кадастровым номером 59:32:3720006:265, включаем в карта-план т.к. в границу земельного участка необходимо добавить точку смежных земельных участков 59:32:3720006:185 и 59:32:3720006:268. При этом выбран вид работ по исправлению реестровой ошибки, в связи с тем, что площадь, указанная по сведениям ЕГРН (960 кв.м.), отличается от площади при построениях по координатам, указанным в ЕГРН на 1 кв.м., площадь земельного участка составляет - 961 кв.м. На земельном участке расположен объект капитального строительства 59:32:3720006:473. Уточнение местоположения здания 59:32:3720006:473 осуществлялось при выполнении аэрофотосъемки местности и иных геодезических работ, с учетом установленной нормативной точности по наружным стенам без изменения основных характеристик. В границу земельного участка попадает сооружение (Сооружения электроэнергетики) 59:32:0000000:15851, остаются без изменений в существующих границах.

Сведения об уточняемых земельных участках, необходимые для исправления реестровых ошибок в сведениях о местоположении их границ

1. Сведения о характерных точках границ уточняемого земельного участка с кадастровым номером 59:32:3720006:327 :

Система координат МСК-59, зона 2 **Зона № 2**

Обозначение характерных точек границ	Координаты, м				Метод определения координат	Формулы, примененные для расчета средней квадратической погрешности определения координат характерных точек границ (Mt), с подставленными в такие формулы значениями и итоговые (вычисленные) значения Mt, м	Описание закрепления точки
	содержатся в Едином государственном реестре недвижимости		определены в результате выполнения комплексных кадастровых работ				
	X	Y	X	Y			
1	2	3	4	5	6	7	8
304	496090.99	2261518.93	496090.99	2261518.93	Метод спутниковых геодезических измерений (определений)	$Mt = \sqrt{(m_0^2 + m_1^2)}$	Закрепление отсутствует
305	496068.62	2261552.82	496068.62	2261552.82	Метод спутниковых геодезических измерений (определений)	$Mt = \sqrt{(m_0^2 + m_1^2)}$	Закрепление отсутствует
306	496047.64	2261539.18	496047.64	2261539.18	Метод спутниковых геодезических измерений (определений)	$Mt = \sqrt{(m_0^2 + m_1^2)}$	Закрепление отсутствует
н788У	-	-	496047.87	2261538.83	Метод спутниковых геодезических измерений (определений)	$Mt = \sqrt{(m_0^2 + m_1^2)}$	Закрепление отсутствует
н789У	-	-	496069.74	2261505.68	Метод спутниковых геодезических измерений (определений)	$Mt = \sqrt{(m_0^2 + m_1^2)}$	Закрепление отсутствует
307	496070.01	2261505.27	496070.01	2261505.27	Метод спутниковых геодезических измерений (определений)	$Mt = \sqrt{(m_0^2 + m_1^2)}$	Закрепление отсутствует
304	496090.99	2261518.93	496090.99	2261518.93	Метод спутниковых геодезических измерений (определений)	$Mt = \sqrt{(m_0^2 + m_1^2)}$	Закрепление отсутствует

2. Сведения о частях границ уточняемого земельного участка с кадастровым номером 59:32:3720006:327 :

Обозначение части границ		Горизонтальное проложение (S), м	Описание прохождения части границ	Сведения о согласовании местоположения границ (согласовано/спорное)
от т.	до т.			
1	2	3	4	5
304	305	40.61	-	Согласовано
305	306	25.02	-	Согласовано

2. Сведения о частях границ уточняемого земельного участка с кадастровым номером 59:32:3720006:327 :

Обозначение части границ		Горизонтальное проложение (S), м	Описание прохождения части границ	Сведения о согласовании местоположения границ (согласовано/спорное)
от т.	до т.			
1	2	3	4	5
306	н788У	0.42	-	Согласовано
н788У	н789У	39.71	-	Согласовано
н789У	307	0.49	-	Согласовано
307	304	25.04	-	Согласовано

3. Сведения о характеристиках уточняемого земельного участка с кадастровым номером 59:32:3720006:327 :

№ п/п	Наименование характеристики	Значение характеристики
1	2	3
1.	Сведения об адресе земельного участка	-
1.1.	Сведения об ином месте нахождения земельного участка, не являющегося объектом адресации, в структурированном виде	-
1.2.	Дополнительные сведения о месте нахождения земельного участка	-
2.	Площадь земельного участка ± величина погрешности определения (вычисления) площади (Р ± ΔР), м2	1017 ± 11
3.	Формула, примененная для расчета предельной допустимой погрешности определения площади земельного участка, с подставленными значениями и итоговые (вычисленные) значения (ΔР), м2	ΔР=3.5*Mt*√P=3.5*0,1*√1017=11
4.	Площадь земельного участка согласно сведениям Единого государственного реестра недвижимости (Ркад), м2	1016
5.	Оценка расхождения Р и Ркад (Р - Ркад), м2	1
6.	Предельные минимальный и максимальный размеры земельного участка (Рмин и Рмакс), м2	300 -
7.	Кадастровый номер или иной государственный учетный номер (инвентарный) объекта недвижимости, расположенного на земельном участке	-
8.	Вид (виды) разрешенного использования	-
8.1.	Дополнительные сведения об использовании земельного участка	-
9.	Сведения о земельных участках (землях общего пользования, территории общего пользования), посредством которых обеспечивается доступ	59:32:1120001:592
10.	Иные сведения	-

4. Пояснения к сведениям об уточняемом земельном участке с кадастровым номером 59:32:3720006:327 :

1.	В карта-плана территории включен земельный участок с кадастровым номером 59:17:0101023:327 для уточнения среднеквадратической погрешности точки до 0,10. При этом выбран вид работ по исправлению реестровой ошибки, в связи с тем, что площадь, указанная по сведениям ЕГРН (1016 кв.м.), отличается от площади при построениях по координатам, указанным в ЕГРН на 1 кв.м., площадь земельного участка составляет - 1017 кв.м.

Сведения об уточняемых земельных участках, необходимые для исправления реестровых ошибок в сведениях о местоположении их границ

1. Сведения о характерных точках границ уточняемого земельного участка с кадастровым номером 59:32:3720006:359 :

Система координат 59.2 **Зона № 2**

Обозначение характерных точек границ	Координаты, м				Метод определения координат	Формулы, примененные для расчета средней квадратической погрешности определения координат характерных точек границ (Mt), с подставленными в такие формулы значениями и итоговые (вычисленные) значения Mt, м	Описание закрепления точки
	содержатся в Едином государственном реестре недвижимости		определены в результате выполнения комплексных кадастровых работ				
	X	Y	X	Y			
1	2	3	4	5	6	7	8
308	495992.91	2261617.98	495992.91	2261617.98	Метод спутниковых геодезических измерений (определений)	$Mt = \sqrt{(m_0^2 + m_1^2)}$	Закрепление отсутствует
312	496012.77	2261631.82	496012.77	2261631.82	Метод спутниковых геодезических измерений (определений)	$Mt = \sqrt{(m_0^2 + m_1^2)}$	Закрепление отсутствует
313	495983.83	2261678.02	495983.83	2261678.02	Метод спутниковых геодезических измерений (определений)	$Mt = \sqrt{(m_0^2 + m_1^2)}$	Закрепление отсутствует
314	495966.67	2261672.55	495966.67	2261672.55	Метод спутниковых геодезических измерений (определений)	$Mt = \sqrt{(m_0^2 + m_1^2)}$	Закрепление отсутствует
315	495958.64	2261670.02	495958.64	2261670.02	Метод спутниковых геодезических измерений (определений)	$Mt = \sqrt{(m_0^2 + m_1^2)}$	Закрепление отсутствует
316	495959.55	2261668.69	495959.55	2261668.69	Метод спутниковых геодезических измерений (определений)	$Mt = \sqrt{(m_0^2 + m_1^2)}$	Закрепление отсутствует
309	-	-	495970.32	2261652.32	Метод спутниковых геодезических измерений (определений)	$Mt = \sqrt{(m_0^2 + m_1^2)}$	Закрепление отсутствует
308	495992.91	2261617.98	495992.91	2261617.98	Метод спутниковых геодезических измерений (определений)	$Mt = \sqrt{(m_0^2 + m_1^2)}$	Закрепление отсутствует

2. Сведения о частях границ уточняемого земельного участка с кадастровым номером 59:32:3720006:359 :

Обозначение части границ		Горизонтальное проложение (S), м	Описание прохождения части границ	Сведения о согласовании местоположения границ (согласовано/спорное)
от т.	до т.			
1	2	3	4	5
308	312	24.21	-	Согласовано
312	313	54.52	-	Согласовано
313	314	18.01	-	Согласовано
314	315	8.42	-	Согласовано
315	316	1.61	-	Согласовано
316	309	19.60	-	Согласовано
309	308	41.10	-	Согласовано

3. Сведения о характеристиках уточняемого земельного участка с кадастровым номером 59:32:3720006:359 :

№ п/п	Наименование характеристики	Значение характеристики
1	2	3
1.	Сведения об адресе земельного участка	-
1.1.	Сведения об ином месте нахождения земельного участка, не являющегося объектом адресации, в структурированном виде	-
1.2.	Дополнительные сведения о месте нахождения земельного участка	-
2.	Площадь земельного участка ± величина погрешности определения (вычисления) площади (Р ± ΔР), м2	1450 ± 13
3.	Формула, примененная для расчета предельной допустимой погрешности определения площади земельного участка, с подставленными значениями и итоговые (вычисленные) значения (ΔР), м2	ΔР=3.5*Mt*√P=3.5*0,1*√1450=13
4.	Площадь земельного участка согласно сведениям Единого государственного реестра недвижимости (Ркад), м2	1451
5.	Оценка расхождения Р и Ркад (Р - Ркад), м2	1
6.	Предельные минимальный и максимальный размеры земельного участка (Рмин и Рмакс), м2	300 -
7.	Кадастровый номер или иной государственный учетный номер (инвентарный) объекта недвижимости, расположенного на земельном участке	59:32:3720006:427 59:32:3720006:428 59:32:0000000:15851
8.	Вид (виды) разрешенного использования	-
8.1.	Дополнительные сведения об использовании земельного участка	-
9.	Сведения о земельных участках (землях общего пользования, территории общего пользования), посредством которых обеспечивается доступ	59:32:1120001:592
10.	Иные сведения	-

4. Пояснения к сведениям об уточняемом земельном участке с кадастровым номером 59:32:3720006:359 :	
1.	Земельный участок с кадастровым номером 59:32:3720006:359, включаем в карта-план т.к. в границу земельного участка необходимо добавить точку смежных земельных участков 59:32:3720006:385 и 59:32:3720006:657. При этом выбран вид работ по исправлению реестровой ошибки, в связи с тем, что площадь, указанная по сведениям ЕГРН (1451 кв.м.), отличается от площади при построениях по координатам, указанным в ЕГРН на 1 кв.м., площадь земельного участка составляет - 1450 кв.м. На земельном участке расположены объекты капитального строительства 59:32:3720006:427, 59:32:3720006:428. Уточнение местоположения объектов недвижимости 59:32:3720006:427, 59:32:3720006:428 осуществлялось при выполнении аэрофотосъемки местности и иных геодезических работ, с учетом установленной нормативной точности по наружным стенам без изменения основных характеристик. Сооружение 59:32:0000000:15851 остается без изменений в существующих границах.

Описание местоположения зданий, сооружений, объектов незавершенного строительства на земельном участке

1. Сведения о характерных точках контура объекта недвижимости с кадастровым номером : 59:32:3720006:467 :

Система координат МСК-59, зона 2 **Зона № 2**

Обозначение характерных точек контура	Содержатся в Едином государственном реестре недвижимости			Определены в ходе выполнения комплексных кадастровых работ			Метод определения координат	Формулы, примененные для расчета средней квадратической погрешности определения координат характерных точек (Mt), м, с подставленными в такие формулы значениями и итоговые (вычисленные) значения Mt, м
	Координаты, м		Радиус, м	Координаты, м		Радиус, м		
	X	Y	R	X	Y	R		
1	2	3	4	5	6	7	8	9
н489О	-	-	-	496326.45	2261470.04	-	Метод спутниковых геодезических измерений (определений)	$Mt = \sqrt{(m_0^2 + m_1^2)}$
н490О	-	-	-	496321.99	2261476.31	-	Метод спутниковых геодезических измерений (определений)	$Mt = \sqrt{(m_0^2 + m_1^2)}$
н491О	-	-	-	496313.53	2261470.29	-	Метод спутниковых геодезических измерений (определений)	$Mt = \sqrt{(m_0^2 + m_1^2)}$
н492О	-	-	-	496318.00	2261464.04	-	Метод спутниковых геодезических измерений (определений)	$Mt = \sqrt{(m_0^2 + m_1^2)}$
н489О	-	-	-	496326.45	2261470.04	-	Метод спутниковых геодезических измерений (определений)	$Mt = \sqrt{(m_0^2 + m_1^2)}$

2. Сведения о характеристиках объекта недвижимости с кадастровым номером : 59:32:3720006:467 :

№ п/п	Наименование характеристики	Значение характеристики
1	2	3
1.	Вид объекта недвижимости	здание
2.	Ранее присвоенный государственный учетный номер (инвентарный) здания, сооружения, объекта незавершенного строительства	-
3.	Кадастровый номер земельного участка (земельных участков), в границах которого (которых) расположены здание, сооружение, объект незавершенного строительства	59:32:3720006:281
4.	Уникальный учетный номер кадастрового квартала, в границах которого расположены здание, сооружение, объект незавершенного строительства	59:32:3720006
5.	Сведения об адресе здания, сооружения, объекта незавершенного строительства	-

2. Сведения о характеристиках объекта недвижимости с кадастровым номером : 59:32:3720006:467 :

№ п/п	Наименование характеристики	Значение характеристики
1	2	3
5.1.	Сведения об ином месте нахождения здания, сооружения, объекта незавершенного строительства, не являющегося объектом адресации, в структурированном виде	-
5.2.	Дополнительные сведения о месте нахождения здания, сооружения, объекта незавершенного строительства	-
6.	Иные сведения	-

3. Пояснения к сведениям об объекте недвижимости с кадастровым номером 59:32:3720006:467 :

1.	-

Описание местоположения зданий, сооружений, объектов незавершенного строительства на земельном участке

1. Сведения о характерных точках контура объекта недвижимости с кадастровым номером : 59:32:3720006:433 :

Система координат МСК-59, зона 2 **Зона № 2**

Обозначение характерных точек контура	Содержатся в Едином государственном реестре недвижимости			Определены в ходе выполнения комплексных кадастровых работ			Метод определения координат	Формулы, примененные для расчета средней квадратической погрешности определения координат характерных точек (Mt), м, с подставленными в такие формулы значениями и итоговые (вычисленные) значения Mt, м
	Координаты, м		Радиус, м	Координаты, м		Радиус, м		
	X	Y	R	X	Y	R		
1	2	3	4	5	6	7	8	9
н493О	-	-	-	496217.75	2261393.73	-	Метод спутниковых геодезических измерений (определений)	$Mt = \sqrt{(m_0^2 + m_1^2)}$
н494О	-	-	-	496225.32	2261398.77	-	Метод спутниковых геодезических измерений (определений)	$Mt = \sqrt{(m_0^2 + m_1^2)}$
н495О	-	-	-	496219.95	2261407.22	-	Метод спутниковых геодезических измерений (определений)	$Mt = \sqrt{(m_0^2 + m_1^2)}$
н496О	-	-	-	496212.07	2261402.12	-	Метод спутниковых геодезических измерений (определений)	$Mt = \sqrt{(m_0^2 + m_1^2)}$
н493О	-	-	-	496217.75	2261393.73	-	Метод спутниковых геодезических измерений (определений)	$Mt = \sqrt{(m_0^2 + m_1^2)}$

2. Сведения о характеристиках объекта недвижимости с кадастровым номером : 59:32:3720006:433 :

№ п/п	Наименование характеристики	Значение характеристики
1	2	3
1.	Вид объекта недвижимости	здание
2.	Ранее присвоенный государственный учетный номер (инвентарный) здания, сооружения, объекта незавершенного строительства	-
3.	Кадастровый номер земельного участка (земельных участков), в границах которого (которых) расположены здание, сооружение, объект незавершенного строительства	59:32:3720006:26
4.	Уникальный учетный номер кадастрового квартала, в границах которого расположены здание, сооружение, объект незавершенного строительства	59:32:3720006
5.	Сведения об адресе здания, сооружения, объекта незавершенного строительства	-

2. Сведения о характеристиках объекта недвижимости с кадастровым номером : 59:32:3720006:433 :

№ п/п	Наименование характеристики	Значение характеристики
1	2	3
5.1.	Сведения об ином месте нахождения здания, сооружения, объекта незавершенного строительства, не являющегося объектом адресации, в структурированном виде	-
5.2.	Дополнительные сведения о месте нахождения здания, сооружения, объекта незавершенного строительства	-
6.	Иные сведения	-

3. Пояснения к сведениям об объекте недвижимости с кадастровым номером 59:32:3720006:433 :

1.	-

Описание местоположения зданий, сооружений, объектов незавершенного строительства на земельном участке

1. Сведения о характерных точках контура объекта недвижимости с кадастровым номером : 59:32:3720006:508 :

Система координат МСК-59, зона 2 **Зона № 2**

Обозначение характерных точек контура	Содержатся в Едином государственном реестре недвижимости			Определены в ходе выполнения комплексных кадастровых работ			Метод определения координат	Формулы, примененные для расчета средней квадратической погрешности определения координат характерных точек (Mt), м, с подставленными в такие формулы значениями и итоговые (вычисленные) значения Mt, м
	Координаты, м		Радиус, м	Координаты, м		Радиус, м		
	X	Y	R	X	Y	R		
1	2	3	4	5	6	7	8	9
н497О	-	-	-	496130.03	2261337.92	-	Метод спутниковых геодезических измерений (определений)	$Mt = \sqrt{(m_0^2 + m_1^2)}$
н498О	-	-	-	496136.94	2261342.72	-	Метод спутниковых геодезических измерений (определений)	$Mt = \sqrt{(m_0^2 + m_1^2)}$
н499О	-	-	-	496132.90	2261348.99	-	Метод спутниковых геодезических измерений (определений)	$Mt = \sqrt{(m_0^2 + m_1^2)}$
н500О	-	-	-	496125.85	2261344.41	-	Метод спутниковых геодезических измерений (определений)	$Mt = \sqrt{(m_0^2 + m_1^2)}$
н497О	-	-	-	496130.03	2261337.92	-	Метод спутниковых геодезических измерений (определений)	$Mt = \sqrt{(m_0^2 + m_1^2)}$

2. Сведения о характеристиках объекта недвижимости с кадастровым номером : 59:32:3720006:508 :

№ п/п	Наименование характеристики	Значение характеристики
1	2	3
1.	Вид объекта недвижимости	здание
2.	Ранее присвоенный государственный учетный номер (инвентарный) здания, сооружения, объекта незавершенного строительства	-
3.	Кадастровый номер земельного участка (земельных участков), в границах которого (которых) расположены здание, сооружение, объект незавершенного строительства	59:32:3720006:21
4.	Уникальный учетный номер кадастрового квартала, в границах которого расположены здание, сооружение, объект незавершенного строительства	59:32:3720006
5.	Сведения об адресе здания, сооружения, объекта незавершенного строительства	-

2. Сведения о характеристиках объекта недвижимости с кадастровым номером : 59:32:3720006:508 :

№ п/п	Наименование характеристики	Значение характеристики
1	2	3
5.1.	Сведения об ином месте нахождения здания, сооружения, объекта незавершенного строительства, не являющегося объектом адресации, в структурированном виде	-
5.2.	Дополнительные сведения о месте нахождения здания, сооружения, объекта незавершенного строительства	-
6.	Иные сведения	-

3. Пояснения к сведениям об объекте недвижимости с кадастровым номером 59:32:3720006:508 :

1.	-

Описание местоположения зданий, сооружений, объектов незавершенного строительства на земельном участке

1. Сведения о характерных точках контура объекта недвижимости с кадастровым номером : 59:32:3720006:473 :

Система координат МСК-59, зона 2 **Зона № 2**

Обозначение характерных точек контура	Содержатся в Едином государственном реестре недвижимости			Определены в ходе выполнения комплексных кадастровых работ			Метод определения координат	Формулы, примененные для расчета средней квадратической погрешности определения координат характерных точек (Mt), м, с подставленными в такие формулы значениями и итоговые (вычисленные) значения Mt, м
	Координаты, м		Радиус, м	Координаты, м		Радиус, м		
	X	Y	R	X	Y	R		
1	2	3	4	5	6	7	8	9
н501О	-	-	-	496102.68	2261316.62	-	Метод спутниковых геодезических измерений (определений)	$Mt = \sqrt{(m_0^2 + m_1^2)}$
н502О	-	-	-	496110.12	2261322.89	-	Метод спутниковых геодезических измерений (определений)	$Mt = \sqrt{(m_0^2 + m_1^2)}$
н503О	-	-	-	496106.72	2261326.93	-	Метод спутниковых геодезических измерений (определений)	$Mt = \sqrt{(m_0^2 + m_1^2)}$
н504О	-	-	-	496104.89	2261325.42	-	Метод спутниковых геодезических измерений (определений)	$Mt = \sqrt{(m_0^2 + m_1^2)}$
н505О	-	-	-	496104.16	2261326.33	-	Метод спутниковых геодезических измерений (определений)	$Mt = \sqrt{(m_0^2 + m_1^2)}$
н506О	-	-	-	496098.42	2261321.54	-	Метод спутниковых геодезических измерений (определений)	$Mt = \sqrt{(m_0^2 + m_1^2)}$
н501О	-	-	-	496102.68	2261316.62	-	Метод спутниковых геодезических измерений (определений)	$Mt = \sqrt{(m_0^2 + m_1^2)}$

2. Сведения о характеристиках объекта недвижимости с кадастровым номером : 59:32:3720006:473 :

№ п/п	Наименование характеристики	Значение характеристики
1	2	3
1.	Вид объекта недвижимости	здание

2. Сведения о характеристиках объекта недвижимости
с кадастровым номером : 59:32:3720006:473 :

№ п/п	Наименование характеристики	Значение характеристики
1	2	3
2.	Ранее присвоенный государственный учетный номер (инвентарный) здания, сооружения, объекта незавершенного строительства	-
3.	Кадастровый номер земельного участка (земельных участков), в границах которого (которых) расположены здание, сооружение, объект незавершенного строительства	59:32:3720006:265
4.	Уникальный учетный номер кадастрового квартала, в границах которого расположены здание, сооружение, объект незавершенного строительства	59:32:3720006
5.	Сведения об адресе здания, сооружения, объекта незавершенного строительства	-
5.1.	Сведения об ином месте нахождения здания, сооружения, объекта незавершенного строительства, не являющегося объектом адресации, в структурированном виде	-
5.2.	Дополнительные сведения о месте нахождения здания, сооружения, объекта незавершенного строительства	-
6.	Иные сведения	-

3. Пояснения к сведениям об объекте недвижимости с кадастровым номером 59:32:3720006:473 :

1.	-

Описание местоположения зданий, сооружений, объектов незавершенного строительства на земельном участке

1. Сведения о характерных точках контура объекта недвижимости с кадастровым номером : 59:32:3720006:485 :

Система координат МСК-59, зона 2 **Зона № 2**

Обозначение характерных точек контура	Содержатся в Едином государственном реестре недвижимости			Определены в ходе выполнения комплексных кадастровых работ			Метод определения координат	Формулы, примененные для расчета средней квадратической погрешности определения координат характерных точек (Mt), м, с подставленными в такие формулы значениями и итоговые (вычисленные) значения Mt, м
	Координаты, м		Радиус, м	Координаты, м		Радиус, м		
	X	Y	R	X	Y	R		
1	2	3	4	5	6	7	8	9
н507О	-	-	-	496223.66	2261506.08	-	Метод спутниковых геодезических измерений (определений)	$Mt = \sqrt{(m_0^2 + m_1^2)}$
н508О	-	-	-	496228.86	2261509.42	-	Метод спутниковых геодезических измерений (определений)	$Mt = \sqrt{(m_0^2 + m_1^2)}$
н509О	-	-	-	496223.94	2261517.24	-	Метод спутниковых геодезических измерений (определений)	$Mt = \sqrt{(m_0^2 + m_1^2)}$
н510О	-	-	-	496218.55	2261513.87	-	Метод спутниковых геодезических измерений (определений)	$Mt = \sqrt{(m_0^2 + m_1^2)}$
н507О	-	-	-	496223.66	2261506.08	-	Метод спутниковых геодезических измерений (определений)	$Mt = \sqrt{(m_0^2 + m_1^2)}$

2. Сведения о характеристиках объекта недвижимости с кадастровым номером : 59:32:3720006:485 :

№ п/п	Наименование характеристики	Значение характеристики
1	2	3
1.	Вид объекта недвижимости	здание
2.	Ранее присвоенный государственный учетный номер (инвентарный) здания, сооружения, объекта незавершенного строительства	-
3.	Кадастровый номер земельного участка (земельных участков), в границах которого (которых) расположены здание, сооружение, объект незавершенного строительства	59:32:3720006:68
4.	Уникальный учетный номер кадастрового квартала, в границах которого расположены здание, сооружение, объект незавершенного строительства	59:32:3720006
5.	Сведения об адресе здания, сооружения, объекта незавершенного строительства	-

2. Сведения о характеристиках объекта недвижимости с кадастровым номером : 59:32:3720006:485 :

№ п/п	Наименование характеристики	Значение характеристики
1	2	3
5.1.	Сведения об ином месте нахождения здания, сооружения, объекта незавершенного строительства, не являющегося объектом адресации, в структурированном виде	-
5.2.	Дополнительные сведения о месте нахождения здания, сооружения, объекта незавершенного строительства	-
6.	Иные сведения	-

3. Пояснения к сведениям об объекте недвижимости с кадастровым номером 59:32:3720006:485 :

1.	-

Описание местоположения зданий, сооружений, объектов незавершенного строительства на земельном участке

1. Сведения о характерных точках контура объекта недвижимости с кадастровым номером : 59:32:3720006:488 :

Система координат МСК-59, зона 2 **Зона № 2**

Обозначение характерных точек контура	Содержатся в Едином государственном реестре недвижимости			Определены в ходе выполнения комплексных кадастровых работ			Метод определения координат	Формулы, примененные для расчета средней квадратической погрешности определения координат характерных точек (Mt), м, с подставленными в такие формулы значениями и итоговые (вычисленные) значения Mt, м
	Координаты, м		Радиус, м	Координаты, м		Радиус, м		
	X	Y	R	X	Y	R		
1	2	3	4	5	6	7	8	9
н511О	-	-	-	496239.05	2261568.96	-	Метод спутниковых геодезических измерений (определений)	$Mt = \sqrt{(m_0^2 + m_1^2)}$
н512О	-	-	-	496242.92	2261571.92	-	Метод спутниковых геодезических измерений (определений)	$Mt = \sqrt{(m_0^2 + m_1^2)}$
н513О	-	-	-	496238.36	2261577.86	-	Метод спутниковых геодезических измерений (определений)	$Mt = \sqrt{(m_0^2 + m_1^2)}$
н514О	-	-	-	496234.41	2261574.93	-	Метод спутниковых геодезических измерений (определений)	$Mt = \sqrt{(m_0^2 + m_1^2)}$
н511О	-	-	-	496239.05	2261568.96	-	Метод спутниковых геодезических измерений (определений)	$Mt = \sqrt{(m_0^2 + m_1^2)}$

2. Сведения о характеристиках объекта недвижимости с кадастровым номером : 59:32:3720006:488 :

№ п/п	Наименование характеристики	Значение характеристики
1	2	3
1.	Вид объекта недвижимости	здание
2.	Ранее присвоенный государственный учетный номер (инвентарный) здания, сооружения, объекта незавершенного строительства	-
3.	Кадастровый номер земельного участка (земельных участков), в границах которого (которых) расположены здание, сооружение, объект незавершенного строительства	59:32:3720006:310
4.	Уникальный учетный номер кадастрового квартала, в границах которого расположены здание, сооружение, объект незавершенного строительства	59:32:3720006
5.	Сведения об адресе здания, сооружения, объекта незавершенного строительства	-

2. Сведения о характеристиках объекта недвижимости с кадастровым номером : 59:32:3720006:488 :

№ п/п	Наименование характеристики	Значение характеристики
1	2	3
5.1.	Сведения об ином месте нахождения здания, сооружения, объекта незавершенного строительства, не являющегося объектом адресации, в структурированном виде	-
5.2.	Дополнительные сведения о месте нахождения здания, сооружения, объекта незавершенного строительства	-
6.	Иные сведения	-

3. Пояснения к сведениям об объекте недвижимости с кадастровым номером 59:32:3720006:488 :

1.	-

Описание местоположения зданий, сооружений, объектов незавершенного строительства на земельном участке

1. Сведения о характерных точках контура объекта недвижимости с кадастровым номером : 59:32:3720006:487 :

Система координат МСК-59, зона 2 **Зона № 2**

Обозначение характерных точек контура	Содержатся в Едином государственном реестре недвижимости			Определены в ходе выполнения комплексных кадастровых работ			Метод определения координат	Формулы, примененные для расчета средней квадратической погрешности определения координат характерных точек (Mt), м, с подставленными в такие формулы значениями и итоговые (вычисленные) значения Mt, м
	Координаты, м		Радиус, м	Координаты, м		Радиус, м		
	X	Y	R	X	Y	R		
1	2	3	4	5	6	7	8	9
н515О	-	-	-	496209.78	2261548.58	-	Метод спутниковых геодезических измерений (определений)	$Mt = \sqrt{(m_0^2 + m_1^2)}$
н516О	-	-	-	496215.57	2261552.48	-	Метод спутниковых геодезических измерений (определений)	$Mt = \sqrt{(m_0^2 + m_1^2)}$
н517О	-	-	-	496210.70	2261559.38	-	Метод спутниковых геодезических измерений (определений)	$Mt = \sqrt{(m_0^2 + m_1^2)}$
н518О	-	-	-	496204.98	2261555.55	-	Метод спутниковых геодезических измерений (определений)	$Mt = \sqrt{(m_0^2 + m_1^2)}$
н515О	-	-	-	496209.78	2261548.58	-	Метод спутниковых геодезических измерений (определений)	$Mt = \sqrt{(m_0^2 + m_1^2)}$

2. Сведения о характеристиках объекта недвижимости с кадастровым номером : 59:32:3720006:487 :

№ п/п	Наименование характеристики	Значение характеристики
1	2	3
1.	Вид объекта недвижимости	здание
2.	Ранее присвоенный государственный учетный номер (инвентарный) здания, сооружения, объекта незавершенного строительства	-
3.	Кадастровый номер земельного участка (земельных участков), в границах которого (которых) расположены здание, сооружение, объект незавершенного строительства	59:32:3720006:87
4.	Уникальный учетный номер кадастрового квартала, в границах которого расположены здание, сооружение, объект незавершенного строительства	59:32:3720006
5.	Сведения об адресе здания, сооружения, объекта незавершенного строительства	-

2. Сведения о характеристиках объекта недвижимости
с кадастровым номером : 59:32:3720006:487 :

№ п/п	Наименование характеристики	Значение характеристики
1	2	3
5.1.	Сведения об ином месте нахождения здания, сооружения, объекта незавершенного строительства, не являющегося объектом адресации, в структурированном виде	-
5.2.	Дополнительные сведения о месте нахождения здания, сооружения, объекта незавершенного строительства	-
6.	Иные сведения	-

3. Пояснения к сведениям об объекте недвижимости с кадастровым номером 59:32:3720006:487 :

1.	-

Описание местоположения зданий, сооружений, объектов незавершенного строительства на земельном участке

1. Сведения о характерных точках контура объекта недвижимости с кадастровым номером : 59:32:3720006:472 :

Система координат МСК-59, зона 2 **Зона № 2**

Обозначение характерных точек контура	Содержатся в Едином государственном реестре недвижимости			Определены в ходе выполнения комплексных кадастровых работ			Метод определения координат	Формулы, примененные для расчета средней квадратической погрешности определения координат характерных точек (Mt), м, с подставленными в такие формулы значениями и итоговые (вычисленные) значения Mt, м
	Координаты, м		Радиус, м	Координаты, м		Радиус, м		
	X	Y	R	X	Y	R		
1	2	3	4	5	6	7	8	9
н519О	-	-	-	496187.68	2261533.18	-	Метод спутниковых геодезических измерений (определений)	$Mt = \sqrt{(m_0^2 + m_1^2)}$
н520О	-	-	-	496197.59	2261539.53	-	Метод спутниковых геодезических измерений (определений)	$Mt = \sqrt{(m_0^2 + m_1^2)}$
н521О	-	-	-	496194.16	2261545.08	-	Метод спутниковых геодезических измерений (определений)	$Mt = \sqrt{(m_0^2 + m_1^2)}$
н522О	-	-	-	496184.17	2261538.63	-	Метод спутниковых геодезических измерений (определений)	$Mt = \sqrt{(m_0^2 + m_1^2)}$
н519О	-	-	-	496187.68	2261533.18	-	Метод спутниковых геодезических измерений (определений)	$Mt = \sqrt{(m_0^2 + m_1^2)}$

2. Сведения о характеристиках объекта недвижимости с кадастровым номером : 59:32:3720006:472 :

№ п/п	Наименование характеристики	Значение характеристики
1	2	3
1.	Вид объекта недвижимости	здание
2.	Ранее присвоенный государственный учетный номер (инвентарный) здания, сооружения, объекта незавершенного строительства	-
3.	Кадастровый номер земельного участка (земельных участков), в границах которого (которых) расположены здание, сооружение, объект незавершенного строительства	59:32:3720006:241
4.	Уникальный учетный номер кадастрового квартала, в границах которого расположены здание, сооружение, объект незавершенного строительства	59:32:3720006
5.	Сведения об адресе здания, сооружения, объекта незавершенного строительства	-

2. Сведения о характеристиках объекта недвижимости с кадастровым номером : 59:32:3720006:472 :

№ п/п	Наименование характеристики	Значение характеристики
1	2	3
5.1.	Сведения об ином месте нахождения здания, сооружения, объекта незавершенного строительства, не являющегося объектом адресации, в структурированном виде	-
5.2.	Дополнительные сведения о месте нахождения здания, сооружения, объекта незавершенного строительства	-
6.	Иные сведения	-

3. Пояснения к сведениям об объекте недвижимости с кадастровым номером 59:32:3720006:472 :

1.	-

Описание местоположения зданий, сооружений, объектов незавершенного строительства на земельном участке

1. Сведения о характерных точках контура объекта недвижимости с кадастровым номером : 59:32:3720006:447 :

Система координат МСК-59, зона 2 **Зона № 2**

Обозначение характерных точек контура	Содержатся в Едином государственном реестре недвижимости			Определены в ходе выполнения комплексных кадастровых работ			Метод определения координат	Формулы, примененные для расчета средней квадратической погрешности определения координат характерных точек (Mt), м, с подставленными в такие формулы значениями и итоговые (вычисленные) значения Mt, м
	Координаты, м		Радиус, м	Координаты, м		Радиус, м		
	X	Y	R	X	Y	R		
1	2	3	4	5	6	7	8	9
н523О	-	-	-	496166.89	2261518.98	-	Метод спутниковых геодезических измерений (определений)	$Mt = \sqrt{(m_0^2 + m_1^2)}$
н524О	-	-	-	496174.74	2261524.03	-	Метод спутниковых геодезических измерений (определений)	$Mt = \sqrt{(m_0^2 + m_1^2)}$
н525О	-	-	-	496169.54	2261532.13	-	Метод спутниковых геодезических измерений (определений)	$Mt = \sqrt{(m_0^2 + m_1^2)}$
н526О	-	-	-	496161.59	2261527.12	-	Метод спутниковых геодезических измерений (определений)	$Mt = \sqrt{(m_0^2 + m_1^2)}$
н523О	-	-	-	496166.89	2261518.98	-	Метод спутниковых геодезических измерений (определений)	$Mt = \sqrt{(m_0^2 + m_1^2)}$

2. Сведения о характеристиках объекта недвижимости с кадастровым номером : 59:32:3720006:447 :

№ п/п	Наименование характеристики	Значение характеристики
1	2	3
1.	Вид объекта недвижимости	здание
2.	Ранее присвоенный государственный учетный номер (инвентарный) здания, сооружения, объекта незавершенного строительства	-
3.	Кадастровый номер земельного участка (земельных участков), в границах которого (которых) расположены здание, сооружение, объект незавершенного строительства	59:32:3720006:237
4.	Уникальный учетный номер кадастрового квартала, в границах которого расположены здание, сооружение, объект незавершенного строительства	59:32:3720006
5.	Сведения об адресе здания, сооружения, объекта незавершенного строительства	-

2. Сведения о характеристиках объекта недвижимости с кадастровым номером : 59:32:3720006:447 :

№ п/п	Наименование характеристики	Значение характеристики
1	2	3
5.1.	Сведения об ином месте нахождения здания, сооружения, объекта незавершенного строительства, не являющегося объектом адресации, в структурированном виде	-
5.2.	Дополнительные сведения о месте нахождения здания, сооружения, объекта незавершенного строительства	-
6.	Иные сведения	-

3. Пояснения к сведениям об объекте недвижимости с кадастровым номером 59:32:3720006:447 :

1.	-

Описание местоположения зданий, сооружений, объектов незавершенного строительства на земельном участке

1. Сведения о характерных точках контура объекта недвижимости с кадастровым номером : 59:32:3720006:470 :

Система координат МСК-59, зона 2 **Зона № 2**

Обозначение характерных точек контура	Содержатся в Едином государственном реестре недвижимости			Определены в ходе выполнения комплексных кадастровых работ			Метод определения координат	Формулы, примененные для расчета средней квадратической погрешности определения координат характерных точек (Mt), м, с подставленными в такие формулы значениями и итоговые (вычисленные) значения Mt, м
	Координаты, м		Радиус, м	Координаты, м		Радиус, м		
	X	Y	R	X	Y	R		
1	2	3	4	5	6	7	8	9
н527О	-	-	-	496107.91	2261428.93	-	Метод спутниковых геодезических измерений (определений)	$Mt = \sqrt{(m_0^2 + m_1^2)}$
н528О	-	-	-	496112.07	2261431.64	-	Метод спутниковых геодезических измерений (определений)	$Mt = \sqrt{(m_0^2 + m_1^2)}$
н529О	-	-	-	496108.70	2261436.47	-	Метод спутниковых геодезических измерений (определений)	$Mt = \sqrt{(m_0^2 + m_1^2)}$
н530О	-	-	-	496104.66	2261433.81	-	Метод спутниковых геодезических измерений (определений)	$Mt = \sqrt{(m_0^2 + m_1^2)}$
н527О	-	-	-	496107.91	2261428.93	-	Метод спутниковых геодезических измерений (определений)	$Mt = \sqrt{(m_0^2 + m_1^2)}$

2. Сведения о характеристиках объекта недвижимости с кадастровым номером : 59:32:3720006:470 :

№ п/п	Наименование характеристики	Значение характеристики
1	2	3
1.	Вид объекта недвижимости	здание
2.	Ранее присвоенный государственный учетный номер (инвентарный) здания, сооружения, объекта незавершенного строительства	-
3.	Кадастровый номер земельного участка (земельных участков), в границах которого (которых) расположены здание, сооружение, объект незавершенного строительства	59:32:3720006:238
4.	Уникальный учетный номер кадастрового квартала, в границах которого расположены здание, сооружение, объект незавершенного строительства	59:32:3720006
5.	Сведения об адресе здания, сооружения, объекта незавершенного строительства	-

2. Сведения о характеристиках объекта недвижимости с кадастровым номером : 59:32:3720006:470 :

№ п/п	Наименование характеристики	Значение характеристики
1	2	3
5.1.	Сведения об ином месте нахождения здания, сооружения, объекта незавершенного строительства, не являющегося объектом адресации, в структурированном виде	-
5.2.	Дополнительные сведения о месте нахождения здания, сооружения, объекта незавершенного строительства	-
6.	Иные сведения	-

3. Пояснения к сведениям об объекте недвижимости с кадастровым номером 59:32:3720006:470 :

1.	-

Описание местоположения зданий, сооружений, объектов незавершенного строительства на земельном участке

1. Сведения о характерных точках контура объекта недвижимости с кадастровым номером : 59:32:3720006:484 :

Система координат МСК-59, зона 2 **Зона № 2**

Обозначение характерных точек контура	Содержатся в Едином государственном реестре недвижимости			Определены в ходе выполнения комплексных кадастровых работ			Метод определения координат	Формулы, примененные для расчета средней квадратической погрешности определения координат характерных точек (Mt), м, с подставленными в такие формулы значениями и итоговые (вычисленные) значения Mt, м
	Координаты, м		Радиус, м	Координаты, м		Радиус, м		
	X	Y	R	X	Y	R		
1	2	3	4	5	6	7	8	9
н531О	-	-	-	496107.34	2261478.96	-	Метод спутниковых геодезических измерений (определений)	$Mt = \sqrt{(m_0^2 + m_1^2)}$
н532О	-	-	-	496112.73	2261482.42	-	Метод спутниковых геодезических измерений (определений)	$Mt = \sqrt{(m_0^2 + m_1^2)}$
н533О	-	-	-	496107.81	2261489.93	-	Метод спутниковых геодезических измерений (определений)	$Mt = \sqrt{(m_0^2 + m_1^2)}$
н534О	-	-	-	496102.39	2261486.43	-	Метод спутниковых геодезических измерений (определений)	$Mt = \sqrt{(m_0^2 + m_1^2)}$
н531О	-	-	-	496107.34	2261478.96	-	Метод спутниковых геодезических измерений (определений)	$Mt = \sqrt{(m_0^2 + m_1^2)}$

2. Сведения о характеристиках объекта недвижимости с кадастровым номером : 59:32:3720006:484 :

№ п/п	Наименование характеристики	Значение характеристики
1	2	3
1.	Вид объекта недвижимости	здание
2.	Ранее присвоенный государственный учетный номер (инвентарный) здания, сооружения, объекта незавершенного строительства	-
3.	Кадастровый номер земельного участка (земельных участков), в границах которого (которых) расположены здание, сооружение, объект незавершенного строительства	59:32:3720006:287
4.	Уникальный учетный номер кадастрового квартала, в границах которого расположены здание, сооружение, объект незавершенного строительства	59:32:3720006
5.	Сведения об адресе здания, сооружения, объекта незавершенного строительства	-

2. Сведения о характеристиках объекта недвижимости
с кадастровым номером : 59:32:3720006:484 :

№ п/п	Наименование характеристики	Значение характеристики
1	2	3
5.1.	Сведения об ином месте нахождения здания, сооружения, объекта незавершенного строительства, не являющегося объектом адресации, в структурированном виде	-
5.2.	Дополнительные сведения о месте нахождения здания, сооружения, объекта незавершенного строительства	-
6.	Иные сведения	-

3. Пояснения к сведениям об объекте недвижимости с кадастровым номером 59:32:3720006:484 :

1.	-

Описание местоположения зданий, сооружений, объектов незавершенного строительства на земельном участке

1. Сведения о характерных точках контура объекта недвижимости с кадастровым номером : 59:32:3720006:486 :

Система координат МСК-59, зона 2 **Зона № 2**

Обозначение характерных точек контура	Содержатся в Едином государственном реестре недвижимости			Определены в ходе выполнения комплексных кадастровых работ			Метод определения координат	Формулы, примененные для расчета средней квадратической погрешности определения координат характерных точек (Mt), м, с подставленными в такие формулы значениями и итоговые (вычисленные) значения Mt, м
	Координаты, м		Радиус, м	Координаты, м		Радиус, м		
	X	Y	R	X	Y	R		
1	2	3	4	5	6	7	8	9
н535О	-	-	-	496063.72	2261449.97	-	Метод спутниковых геодезических измерений (определений)	$Mt = \sqrt{(m_0^2 + m_1^2)}$
н536О	-	-	-	496070.37	2261454.67	-	Метод спутниковых геодезических измерений (определений)	$Mt = \sqrt{(m_0^2 + m_1^2)}$
н537О	-	-	-	496066.43	2261460.41	-	Метод спутниковых геодезических измерений (определений)	$Mt = \sqrt{(m_0^2 + m_1^2)}$
н538О	-	-	-	496059.71	2261455.58	-	Метод спутниковых геодезических измерений (определений)	$Mt = \sqrt{(m_0^2 + m_1^2)}$
н535О	-	-	-	496063.72	2261449.97	-	Метод спутниковых геодезических измерений (определений)	$Mt = \sqrt{(m_0^2 + m_1^2)}$

2. Сведения о характеристиках объекта недвижимости с кадастровым номером : 59:32:3720006:486 :

№ п/п	Наименование характеристики	Значение характеристики
1	2	3
1.	Вид объекта недвижимости	здание
2.	Ранее присвоенный государственный учетный номер (инвентарный) здания, сооружения, объекта незавершенного строительства	-
3.	Кадастровый номер земельного участка (земельных участков), в границах которого (которых) расположены здание, сооружение, объект незавершенного строительства	59:32:3720006:81
4.	Уникальный учетный номер кадастрового квартала, в границах которого расположены здание, сооружение, объект незавершенного строительства	59:32:3720006
5.	Сведения об адресе здания, сооружения, объекта незавершенного строительства	-

2. Сведения о характеристиках объекта недвижимости
с кадастровым номером : 59:32:3720006:486 :

№ п/п	Наименование характеристики	Значение характеристики
1	2	3
5.1.	Сведения об ином месте нахождения здания, сооружения, объекта незавершенного строительства, не являющегося объектом адресации, в структурированном виде	-
5.2.	Дополнительные сведения о месте нахождения здания, сооружения, объекта незавершенного строительства	-
6.	Иные сведения	-

3. Пояснения к сведениям об объекте недвижимости с кадастровым номером 59:32:3720006:486 :

1.	-

Описание местоположения зданий, сооружений, объектов незавершенного строительства на земельном участке

1. Сведения о характерных точках контура объекта недвижимости с кадастровым номером : 59:32:3720006:489 :

Система координат МСК-59, зона 2 **Зона № 2**

Обозначение характерных точек контура	Содержатся в Едином государственном реестре недвижимости			Определены в ходе выполнения комплексных кадастровых работ			Метод определения координат	Формулы, примененные для расчета средней квадратической погрешности определения координат характерных точек (Mt), м, с подставленными в такие формулы значениями и итоговые (вычисленные) значения Mt, м
	Координаты, м		Радиус, м	Координаты, м		Радиус, м		
	X	Y	R	X	Y	R		
1	2	3	4	5	6	7	8	9
н539О	-	-	-	496141.27	2261562.01	-	Метод спутниковых геодезических измерений (определений)	$Mt = \sqrt{(m_0^2 + m_1^2)}$
н540О	-	-	-	496148.39	2261567.74	-	Метод спутниковых геодезических измерений (определений)	$Mt = \sqrt{(m_0^2 + m_1^2)}$
н541О	-	-	-	496144.25	2261572.84	-	Метод спутниковых геодезических измерений (определений)	$Mt = \sqrt{(m_0^2 + m_1^2)}$
н542О	-	-	-	496137.04	2261567.05	-	Метод спутниковых геодезических измерений (определений)	$Mt = \sqrt{(m_0^2 + m_1^2)}$
н539О	-	-	-	496141.27	2261562.01	-	Метод спутниковых геодезических измерений (определений)	$Mt = \sqrt{(m_0^2 + m_1^2)}$

2. Сведения о характеристиках объекта недвижимости с кадастровым номером : 59:32:3720006:489 :

№ п/п	Наименование характеристики	Значение характеристики
1	2	3
1.	Вид объекта недвижимости	здание
2.	Ранее присвоенный государственный учетный номер (инвентарный) здания, сооружения, объекта незавершенного строительства	-
3.	Кадастровый номер земельного участка (земельных участков), в границах которого (которых) расположены здание, сооружение, объект незавершенного строительства	59:32:3720006:106
4.	Уникальный учетный номер кадастрового квартала, в границах которого расположены здание, сооружение, объект незавершенного строительства	59:32:3720006
5.	Сведения об адресе здания, сооружения, объекта незавершенного строительства	-

2. Сведения о характеристиках объекта недвижимости с кадастровым номером : 59:32:3720006:489 :

№ п/п	Наименование характеристики	Значение характеристики
1	2	3
5.1.	Сведения об ином месте нахождения здания, сооружения, объекта незавершенного строительства, не являющегося объектом адресации, в структурированном виде	-
5.2.	Дополнительные сведения о месте нахождения здания, сооружения, объекта незавершенного строительства	-
6.	Иные сведения	-

3. Пояснения к сведениям об объекте недвижимости с кадастровым номером 59:32:3720006:489 :

1.	-

Описание местоположения зданий, сооружений, объектов незавершенного строительства на земельном участке

1. Сведения о характерных точках контура объекта недвижимости с кадастровым номером : 59:32:3720006:482 :

Система координат МСК-59, зона 2 **Зона № 2**

Обозначение характерных точек контура	Содержатся в Едином государственном реестре недвижимости			Определены в ходе выполнения комплексных кадастровых работ			Метод определения координат	Формулы, примененные для расчета средней квадратической погрешности определения координат характерных точек (Mt), м, с подставленными в такие формулы значениями и итоговые (вычисленные) значения Mt, м
	Координаты, м		Радиус, м	Координаты, м		Радиус, м		
	X	Y	R	X	Y	R		
1	2	3	4	5	6	7	8	9
н543О	-	-	-	496184.90	2261589.89	-	Метод спутниковых геодезических измерений (определений)	$Mt = \sqrt{(m_0^2 + m_1^2)}$
н544О	-	-	-	496189.59	2261593.19	-	Метод спутниковых геодезических измерений (определений)	$Mt = \sqrt{(m_0^2 + m_1^2)}$
н545О	-	-	-	496184.30	2261600.76	-	Метод спутниковых геодезических измерений (определений)	$Mt = \sqrt{(m_0^2 + m_1^2)}$
н546О	-	-	-	496177.18	2261595.81	-	Метод спутниковых геодезических измерений (определений)	$Mt = \sqrt{(m_0^2 + m_1^2)}$
н547О	-	-	-	496179.90	2261591.95	-	Метод спутниковых геодезических измерений (определений)	$Mt = \sqrt{(m_0^2 + m_1^2)}$
н548О	-	-	-	496182.26	2261593.58	-	Метод спутниковых геодезических измерений (определений)	$Mt = \sqrt{(m_0^2 + m_1^2)}$
н543О	-	-	-	496184.90	2261589.89	-	Метод спутниковых геодезических измерений (определений)	$Mt = \sqrt{(m_0^2 + m_1^2)}$

2. Сведения о характеристиках объекта недвижимости с кадастровым номером : 59:32:3720006:482 :

№ п/п	Наименование характеристики	Значение характеристики
1	2	3
1.	Вид объекта недвижимости	здание

2. Сведения о характеристиках объекта недвижимости
с кадастровым номером : 59:32:3720006:482 :

№ п/п	Наименование характеристики	Значение характеристики
1	2	3
2.	Ранее присвоенный государственный учетный номер (инвентарный) здания, сооружения, объекта незавершенного строительства	-
3.	Кадастровый номер земельного участка (земельных участков), в границах которого (которых) расположены здание, сооружение, объект незавершенного строительства	59:32:3720006:325
4.	Уникальный учетный номер кадастрового квартала, в границах которого расположены здание, сооружение, объект незавершенного строительства	59:32:3720006
5.	Сведения об адресе здания, сооружения, объекта незавершенного строительства	-
5.1.	Сведения об ином месте нахождения здания, сооружения, объекта незавершенного строительства, не являющегося объектом адресации, в структурированном виде	-
5.2.	Дополнительные сведения о месте нахождения здания, сооружения, объекта незавершенного строительства	-
6.	Иные сведения	-

3. Пояснения к сведениям об объекте недвижимости с кадастровым номером 59:32:3720006:482 :

1.	-

Описание местоположения зданий, сооружений, объектов незавершенного строительства на земельном участке

1. Сведения о характерных точках контура объекта недвижимости с кадастровым номером : 59:32:3720006:476 :

Система координат МСК-59, зона 2 **Зона № 2**

Обозначение характерных точек контура	Содержатся в Едином государственном реестре недвижимости			Определены в ходе выполнения комплексных кадастровых работ			Метод определения координат	Формулы, примененные для расчета средней квадратической погрешности определения координат характерных точек (Mt), м, с подставленными в такие формулы значениями и итоговые (вычисленные) значения Mt, м
	Координаты, м		Радиус, м	Координаты, м		Радиус, м		
	X	Y	R	X	Y	R		
1	2	3	4	5	6	7	8	9
н549О	-	-	-	496206.05	2261603.01	-	Метод спутниковых геодезических измерений (определений)	$Mt = \sqrt{(m_0^2 + m_1^2)}$
н550О	-	-	-	496214.56	2261609.02	-	Метод спутниковых геодезических измерений (определений)	$Mt = \sqrt{(m_0^2 + m_1^2)}$
н551О	-	-	-	496208.90	2261617.38	-	Метод спутниковых геодезических измерений (определений)	$Mt = \sqrt{(m_0^2 + m_1^2)}$
н552О	-	-	-	496200.24	2261611.50	-	Метод спутниковых геодезических измерений (определений)	$Mt = \sqrt{(m_0^2 + m_1^2)}$
н549О	-	-	-	496206.05	2261603.01	-	Метод спутниковых геодезических измерений (определений)	$Mt = \sqrt{(m_0^2 + m_1^2)}$

2. Сведения о характеристиках объекта недвижимости с кадастровым номером : 59:32:3720006:476 :

№ п/п	Наименование характеристики	Значение характеристики
1	2	3
1.	Вид объекта недвижимости	здание
2.	Ранее присвоенный государственный учетный номер (инвентарный) здания, сооружения, объекта незавершенного строительства	-
3.	Кадастровый номер земельного участка (земельных участков), в границах которого (которых) расположены здание, сооружение, объект незавершенного строительства	59:32:3720006:109
4.	Уникальный учетный номер кадастрового квартала, в границах которого расположены здание, сооружение, объект незавершенного строительства	59:32:3720006
5.	Сведения об адресе здания, сооружения, объекта незавершенного строительства	-

2. Сведения о характеристиках объекта недвижимости с кадастровым номером : 59:32:3720006:476 :

№ п/п	Наименование характеристики	Значение характеристики
1	2	3
5.1.	Сведения об ином месте нахождения здания, сооружения, объекта незавершенного строительства, не являющегося объектом адресации, в структурированном виде	-
5.2.	Дополнительные сведения о месте нахождения здания, сооружения, объекта незавершенного строительства	-
6.	Иные сведения	-

3. Пояснения к сведениям об объекте недвижимости с кадастровым номером 59:32:3720006:476 :

1.	-

Описание местоположения зданий, сооружений, объектов незавершенного строительства на земельном участке

1. Сведения о характерных точках контура объекта недвижимости с кадастровым номером : 59:32:3720006:506 :

Система координат МСК-59, зона 2 **Зона № 2**

Обозначение характерных точек контура	Содержатся в Едином государственном реестре недвижимости			Определены в ходе выполнения комплексных кадастровых работ			Метод определения координат	Формулы, примененные для расчета средней квадратической погрешности определения координат характерных точек (Mt), м, с подставленными в такие формулы значениями и итоговые (вычисленные) значения Mt, м
	Координаты, м		Радиус, м	Координаты, м		Радиус, м		
	X	Y	R	X	Y	R		
1	2	3	4	5	6	7	8	9
н553О	-	-	-	496163.13	2261626.41	-	Метод спутниковых геодезических измерений (определений)	$Mt = \sqrt{(m_0^2 + m_1^2)}$
н554О	-	-	-	496171.41	2261632.33	-	Метод спутниковых геодезических измерений (определений)	$Mt = \sqrt{(m_0^2 + m_1^2)}$
н555О	-	-	-	496165.83	2261640.05	-	Метод спутниковых геодезических измерений (определений)	$Mt = \sqrt{(m_0^2 + m_1^2)}$
н556О	-	-	-	496157.30	2261634.13	-	Метод спутниковых геодезических измерений (определений)	$Mt = \sqrt{(m_0^2 + m_1^2)}$
н553О	-	-	-	496163.13	2261626.41	-	Метод спутниковых геодезических измерений (определений)	$Mt = \sqrt{(m_0^2 + m_1^2)}$

2. Сведения о характеристиках объекта недвижимости с кадастровым номером : 59:32:3720006:506 :

№ п/п	Наименование характеристики	Значение характеристики
1	2	3
1.	Вид объекта недвижимости	здание
2.	Ранее присвоенный государственный учетный номер (инвентарный) здания, сооружения, объекта незавершенного строительства	-
3.	Кадастровый номер земельного участка (земельных участков), в границах которого (которых) расположены здание, сооружение, объект незавершенного строительства	59:32:3720006:199
4.	Уникальный учетный номер кадастрового квартала, в границах которого расположены здание, сооружение, объект незавершенного строительства	59:32:3720006
5.	Сведения об адресе здания, сооружения, объекта незавершенного строительства	-

2. Сведения о характеристиках объекта недвижимости с кадастровым номером : 59:32:3720006:506 :

№ п/п	Наименование характеристики	Значение характеристики
1	2	3
5.1.	Сведения об ином месте нахождения здания, сооружения, объекта незавершенного строительства, не являющегося объектом адресации, в структурированном виде	-
5.2.	Дополнительные сведения о месте нахождения здания, сооружения, объекта незавершенного строительства	-
6.	Иные сведения	-

3. Пояснения к сведениям об объекте недвижимости с кадастровым номером 59:32:3720006:506 :

1.	-

Описание местоположения зданий, сооружений, объектов незавершенного строительства на земельном участке

1. Сведения о характерных точках контура объекта недвижимости с кадастровым номером : 59:32:3720006:450 :

Система координат МСК-59, зона 2 **Зона № 2**

Обозначение характерных точек контура	Содержатся в Едином государственном реестре недвижимости			Определены в ходе выполнения комплексных кадастровых работ			Метод определения координат	Формулы, примененные для расчета средней квадратической погрешности определения координат характерных точек (Mt), м, с подставленными в такие формулы значениями и итоговые (вычисленные) значения Mt, м
	Координаты, м		Радиус, м	Координаты, м		Радиус, м		
	X	Y	R	X	Y	R		
1	2	3	4	5	6	7	8	9
н557О	-	-	-	496135.52	2261665.86	-	Метод спутниковых геодезических измерений (определений)	$Mt = \sqrt{(m_0^2 + m_1^2)}$
н558О	-	-	-	496140.53	2261669.15	-	Метод спутниковых геодезических измерений (определений)	$Mt = \sqrt{(m_0^2 + m_1^2)}$
н559О	-	-	-	496135.54	2261677.02	-	Метод спутниковых геодезических измерений (определений)	$Mt = \sqrt{(m_0^2 + m_1^2)}$
н560О	-	-	-	496130.41	2261673.73	-	Метод спутниковых геодезических измерений (определений)	$Mt = \sqrt{(m_0^2 + m_1^2)}$
н557О	-	-	-	496135.52	2261665.86	-	Метод спутниковых геодезических измерений (определений)	$Mt = \sqrt{(m_0^2 + m_1^2)}$

2. Сведения о характеристиках объекта недвижимости с кадастровым номером : 59:32:3720006:450 :

№ п/п	Наименование характеристики	Значение характеристики
1	2	3
1.	Вид объекта недвижимости	здание
2.	Ранее присвоенный государственный учетный номер (инвентарный) здания, сооружения, объекта незавершенного строительства	-
3.	Кадастровый номер земельного участка (земельных участков), в границах которого (которых) расположены здание, сооружение, объект незавершенного строительства	59:32:3720006:291
4.	Уникальный учетный номер кадастрового квартала, в границах которого расположены здание, сооружение, объект незавершенного строительства	59:32:3720006
5.	Сведения об адресе здания, сооружения, объекта незавершенного строительства	-

2. Сведения о характеристиках объекта недвижимости с кадастровым номером : 59:32:3720006:450 :

№ п/п	Наименование характеристики	Значение характеристики
1	2	3
5.1.	Сведения об ином месте нахождения здания, сооружения, объекта незавершенного строительства, не являющегося объектом адресации, в структурированном виде	-
5.2.	Дополнительные сведения о месте нахождения здания, сооружения, объекта незавершенного строительства	-
6.	Иные сведения	-

3. Пояснения к сведениям об объекте недвижимости с кадастровым номером 59:32:3720006:450 :

1.	-

Описание местоположения зданий, сооружений, объектов незавершенного строительства на земельном участке

1. Сведения о характерных точках контура объекта недвижимости с кадастровым номером : 59:32:3720006:460 :

Система координат МСК-59, зона 2 **Зона № 2**

Обозначение характерных точек контура	Содержатся в Едином государственном реестре недвижимости			Определены в ходе выполнения комплексных кадастровых работ			Метод определения координат	Формулы, примененные для расчета средней квадратической погрешности определения координат характерных точек (Mt), м, с подставленными в такие формулы значениями и итоговые (вычисленные) значения Mt, м
	Координаты, м		Радиус, м	Координаты, м		Радиус, м		
	X	Y	R	X	Y	R		
1	2	3	4	5	6	7	8	9
н561О	-	-	-	496097.21	2261694.61	-	Метод спутниковых геодезических измерений (определений)	$Mt = \sqrt{(m_0^2 + m_1^2)}$
н562О	-	-	-	496105.66	2261699.89	-	Метод спутниковых геодезических измерений (определений)	$Mt = \sqrt{(m_0^2 + m_1^2)}$
н563О	-	-	-	496101.07	2261707.48	-	Метод спутниковых геодезических измерений (определений)	$Mt = \sqrt{(m_0^2 + m_1^2)}$
н564О	-	-	-	496092.54	2261702.29	-	Метод спутниковых геодезических измерений (определений)	$Mt = \sqrt{(m_0^2 + m_1^2)}$
н561О	-	-	-	496097.21	2261694.61	-	Метод спутниковых геодезических измерений (определений)	$Mt = \sqrt{(m_0^2 + m_1^2)}$

2. Сведения о характеристиках объекта недвижимости с кадастровым номером : 59:32:3720006:460 :

№ п/п	Наименование характеристики	Значение характеристики
1	2	3
1.	Вид объекта недвижимости	здание
2.	Ранее присвоенный государственный учетный номер (инвентарный) здания, сооружения, объекта незавершенного строительства	-
3.	Кадастровый номер земельного участка (земельных участков), в границах которого (которых) расположены здание, сооружение, объект незавершенного строительства	59:32:3720006:384
4.	Уникальный учетный номер кадастрового квартала, в границах которого расположены здание, сооружение, объект незавершенного строительства	59:32:3720006
5.	Сведения об адресе здания, сооружения, объекта незавершенного строительства	-

2. Сведения о характеристиках объекта недвижимости с кадастровым номером : 59:32:3720006:460 :

№ п/п	Наименование характеристики	Значение характеристики
1	2	3
5.1.	Сведения об ином месте нахождения здания, сооружения, объекта незавершенного строительства, не являющегося объектом адресации, в структурированном виде	-
5.2.	Дополнительные сведения о месте нахождения здания, сооружения, объекта незавершенного строительства	-
6.	Иные сведения	-

3. Пояснения к сведениям об объекте недвижимости с кадастровым номером 59:32:3720006:460 :

1.	-

Описание местоположения зданий, сооружений, объектов незавершенного строительства на земельном участке

1. Сведения о характерных точках контура объекта недвижимости с кадастровым номером : 59:32:3720006:462 :

Система координат МСК-59, зона 2 **Зона № 2**

Обозначение характерных точек контура	Содержатся в Едином государственном реестре недвижимости			Определены в ходе выполнения комплексных кадастровых работ			Метод определения координат	Формулы, примененные для расчета средней квадратической погрешности определения координат характерных точек (Mt), м, с подставленными в такие формулы значениями и итоговые (вычисленные) значения Mt, м
	Координаты, м		Радиус, м	Координаты, м		Радиус, м		
	X	Y	R	X	Y	R		
1	2	3	4	5	6	7	8	9
н565О	-	-	-	496090.06	2261632.73	-	Метод спутниковых геодезических измерений (определений)	$Mt = \sqrt{(m_0^2 + m_1^2)}$
н566О	-	-	-	496098.51	2261638.57	-	Метод спутниковых геодезических измерений (определений)	$Mt = \sqrt{(m_0^2 + m_1^2)}$
н567О	-	-	-	496093.50	2261645.95	-	Метод спутниковых геодезических измерений (определений)	$Mt = \sqrt{(m_0^2 + m_1^2)}$
н568О	-	-	-	496084.92	2261639.98	-	Метод спутниковых геодезических измерений (определений)	$Mt = \sqrt{(m_0^2 + m_1^2)}$
н565О	-	-	-	496090.06	2261632.73	-	Метод спутниковых геодезических измерений (определений)	$Mt = \sqrt{(m_0^2 + m_1^2)}$

2. Сведения о характеристиках объекта недвижимости с кадастровым номером : 59:32:3720006:462 :

№ п/п	Наименование характеристики	Значение характеристики
1	2	3
1.	Вид объекта недвижимости	здание
2.	Ранее присвоенный государственный учетный номер (инвентарный) здания, сооружения, объекта незавершенного строительства	-
3.	Кадастровый номер земельного участка (земельных участков), в границах которого (которых) расположены здание, сооружение, объект незавершенного строительства	59:32:3720006:320
4.	Уникальный учетный номер кадастрового квартала, в границах которого расположены здание, сооружение, объект незавершенного строительства	59:32:3720006
5.	Сведения об адресе здания, сооружения, объекта незавершенного строительства	-

2. Сведения о характеристиках объекта недвижимости с кадастровым номером : 59:32:3720006:462 :

№ п/п	Наименование характеристики	Значение характеристики
1	2	3
5.1.	Сведения об ином месте нахождения здания, сооружения, объекта незавершенного строительства, не являющегося объектом адресации, в структурированном виде	-
5.2.	Дополнительные сведения о месте нахождения здания, сооружения, объекта незавершенного строительства	-
6.	Иные сведения	-

3. Пояснения к сведениям об объекте недвижимости с кадастровым номером 59:32:3720006:462 :

1.	-

Описание местоположения зданий, сооружений, объектов незавершенного строительства на земельном участке

1. Сведения о характерных точках контура объекта недвижимости с кадастровым номером : 59:32:3720006:439 :

Система координат МСК-59, зона 2 **Зона № 2**

Обозначение характерных точек контура	Содержатся в Едином государственном реестре недвижимости			Определены в ходе выполнения комплексных кадастровых работ			Метод определения координат	Формулы, примененные для расчета средней квадратической погрешности определения координат характерных точек (Mt), м, с подставленными в такие формулы значениями и итоговые (вычисленные) значения Mt, м
	Координаты, м		Радиус, м	Координаты, м		Радиус, м		
	X	Y	R	X	Y	R		
1	2	3	4	5	6	7	8	9
н569О	-	-	-	496075.63	2261619.42	-	Метод спутниковых геодезических измерений (определений)	$Mt = \sqrt{(m_0^2 + m_1^2)}$
н570О	-	-	-	496079.89	2261622.38	-	Метод спутниковых геодезических измерений (определений)	$Mt = \sqrt{(m_0^2 + m_1^2)}$
н571О	-	-	-	496075.91	2261628.24	-	Метод спутниковых геодезических измерений (определений)	$Mt = \sqrt{(m_0^2 + m_1^2)}$
н572О	-	-	-	496071.56	2261625.30	-	Метод спутниковых геодезических измерений (определений)	$Mt = \sqrt{(m_0^2 + m_1^2)}$
н569О	-	-	-	496075.63	2261619.42	-	Метод спутниковых геодезических измерений (определений)	$Mt = \sqrt{(m_0^2 + m_1^2)}$

2. Сведения о характеристиках объекта недвижимости с кадастровым номером : 59:32:3720006:439 :

№ п/п	Наименование характеристики	Значение характеристики
1	2	3
1.	Вид объекта недвижимости	здание
2.	Ранее присвоенный государственный учетный номер (инвентарный) здания, сооружения, объекта незавершенного строительства	-
3.	Кадастровый номер земельного участка (земельных участков), в границах которого (которых) расположены здание, сооружение, объект незавершенного строительства	59:32:3720006:175
4.	Уникальный учетный номер кадастрового квартала, в границах которого расположены здание, сооружение, объект незавершенного строительства	59:32:3720006
5.	Сведения об адресе здания, сооружения, объекта незавершенного строительства	-

2. Сведения о характеристиках объекта недвижимости
с кадастровым номером : 59:32:3720006:439 :

№ п/п	Наименование характеристики	Значение характеристики
1	2	3
5.1.	Сведения об ином месте нахождения здания, сооружения, объекта незавершенного строительства, не являющегося объектом адресации, в структурированном виде	-
5.2.	Дополнительные сведения о месте нахождения здания, сооружения, объекта незавершенного строительства	-
6.	Иные сведения	-

3. Пояснения к сведениям об объекте недвижимости с кадастровым номером 59:32:3720006:439 :

1.	-

Описание местоположения зданий, сооружений, объектов незавершенного строительства на земельном участке

1. Сведения о характерных точках контура объекта недвижимости с кадастровым номером : 59:32:3720006:445 :

Система координат МСК-59, зона 2 **Зона № 2**

Обозначение характерных точек контура	Содержатся в Едином государственном реестре недвижимости			Определены в ходе выполнения комплексных кадастровых работ			Метод определения координат	Формулы, примененные для расчета средней квадратической погрешности определения координат характерных точек (Mt), м, с подставленными в такие формулы значениями и итоговые (вычисленные) значения Mt, м
	Координаты, м		Радиус, м	Координаты, м		Радиус, м		
	X	Y	R	X	Y	R		
1	2	3	4	5	6	7	8	9
н573О	-	-	-	496056.70	2261666.28	-	Метод спутниковых геодезических измерений (определений)	$Mt = \sqrt{(m_0^2 + m_1^2)}$
н574О	-	-	-	496065.01	2261672.07	-	Метод спутниковых геодезических измерений (определений)	$Mt = \sqrt{(m_0^2 + m_1^2)}$
н575О	-	-	-	496061.53	2261677.10	-	Метод спутниковых геодезических измерений (определений)	$Mt = \sqrt{(m_0^2 + m_1^2)}$
н576О	-	-	-	496053.12	2261671.55	-	Метод спутниковых геодезических измерений (определений)	$Mt = \sqrt{(m_0^2 + m_1^2)}$
н573О	-	-	-	496056.70	2261666.28	-	Метод спутниковых геодезических измерений (определений)	$Mt = \sqrt{(m_0^2 + m_1^2)}$

2. Сведения о характеристиках объекта недвижимости с кадастровым номером : 59:32:3720006:445 :

№ п/п	Наименование характеристики	Значение характеристики
1	2	3
1.	Вид объекта недвижимости	здание
2.	Ранее присвоенный государственный учетный номер (инвентарный) здания, сооружения, объекта незавершенного строительства	-
3.	Кадастровый номер земельного участка (земельных участков), в границах которого (которых) расположены здание, сооружение, объект незавершенного строительства	59:32:3720006:178
4.	Уникальный учетный номер кадастрового квартала, в границах которого расположены здание, сооружение, объект незавершенного строительства	59:32:3720006
5.	Сведения об адресе здания, сооружения, объекта незавершенного строительства	-

2. Сведения о характеристиках объекта недвижимости
с кадастровым номером : 59:32:3720006:445 :

№ п/п	Наименование характеристики	Значение характеристики
1	2	3
5.1.	Сведения об ином месте нахождения здания, сооружения, объекта незавершенного строительства, не являющегося объектом адресации, в структурированном виде	-
5.2.	Дополнительные сведения о месте нахождения здания, сооружения, объекта незавершенного строительства	-
6.	Иные сведения	-

3. Пояснения к сведениям об объекте недвижимости с кадастровым номером 59:32:3720006:445 :

1.	-

Описание местоположения зданий, сооружений, объектов незавершенного строительства на земельном участке

1. Сведения о характерных точках контура объекта недвижимости с кадастровым номером : 59:32:3720006:503 :

Система координат МСК-59, зона 2 **Зона № 2**

Обозначение характерных точек контура	Содержатся в Едином государственном реестре недвижимости			Определены в ходе выполнения комплексных кадастровых работ			Метод определения координат	Формулы, примененные для расчета средней квадратической погрешности определения координат характерных точек (Mt), м, с подставленными в такие формулы значениями и итоговые (вычисленные) значения Mt, м
	Координаты, м		Радиус, м	Координаты, м		Радиус, м		
	X	Y	R	X	Y	R		
1	2	3	4	5	6	7	8	9
н577О	-	-	-	496051.03	2261604.97	-	Метод спутниковых геодезических измерений (определений)	$Mt = \sqrt{(m_0^2 + m_1^2)}$
н578О	-	-	-	496057.56	2261609.42	-	Метод спутниковых геодезических измерений (определений)	$Mt = \sqrt{(m_0^2 + m_1^2)}$
н579О	-	-	-	496053.96	2261614.66	-	Метод спутниковых геодезических измерений (определений)	$Mt = \sqrt{(m_0^2 + m_1^2)}$
н580О	-	-	-	496047.40	2261610.24	-	Метод спутниковых геодезических измерений (определений)	$Mt = \sqrt{(m_0^2 + m_1^2)}$
н577О	-	-	-	496051.03	2261604.97	-	Метод спутниковых геодезических измерений (определений)	$Mt = \sqrt{(m_0^2 + m_1^2)}$

2. Сведения о характеристиках объекта недвижимости с кадастровым номером : 59:32:3720006:503 :

№ п/п	Наименование характеристики	Значение характеристики
1	2	3
1.	Вид объекта недвижимости	здание
2.	Ранее присвоенный государственный учетный номер (инвентарный) здания, сооружения, объекта незавершенного строительства	-
3.	Кадастровый номер земельного участка (земельных участков), в границах которого (которых) расположены здание, сооружение, объект незавершенного строительства	59:32:3720006:198
4.	Уникальный учетный номер кадастрового квартала, в границах которого расположены здание, сооружение, объект незавершенного строительства	59:32:3720006
5.	Сведения об адресе здания, сооружения, объекта незавершенного строительства	-

2. Сведения о характеристиках объекта недвижимости с кадастровым номером : 59:32:3720006:503 :

№ п/п	Наименование характеристики	Значение характеристики
1	2	3
5.1.	Сведения об ином месте нахождения здания, сооружения, объекта незавершенного строительства, не являющегося объектом адресации, в структурированном виде	-
5.2.	Дополнительные сведения о месте нахождения здания, сооружения, объекта незавершенного строительства	-
6.	Иные сведения	-

3. Пояснения к сведениям об объекте недвижимости с кадастровым номером 59:32:3720006:503 :

1.	-

Описание местоположения зданий, сооружений, объектов незавершенного строительства на земельном участке

1. Сведения о характерных точках контура объекта недвижимости с кадастровым номером : 59:32:3720006:502 :

Система координат МСК-59, зона 2 **Зона № 2**

Обозначение характерных точек контура	Содержатся в Едином государственном реестре недвижимости			Определены в ходе выполнения комплексных кадастровых работ			Метод определения координат	Формулы, примененные для расчета средней квадратической погрешности определения координат характерных точек (Mt), м, с подставленными в такие формулы значениями и итоговые (вычисленные) значения Mt, м
	Координаты, м		Радиус, м	Координаты, м		Радиус, м		
	X	Y	R	X	Y	R		
1	2	3	4	5	6	7	8	9
н581О	-	-	-	496036.47	2261632.27	-	Метод спутниковых геодезических измерений (определений)	$Mt = \sqrt{(m_0^2 + m_1^2)}$
н582О	-	-	-	496040.46	2261635.25	-	Метод спутниковых геодезических измерений (определений)	$Mt = \sqrt{(m_0^2 + m_1^2)}$
н583О	-	-	-	496038.52	2261637.92	-	Метод спутниковых геодезических измерений (определений)	$Mt = \sqrt{(m_0^2 + m_1^2)}$
н584О	-	-	-	496034.45	2261635.00	-	Метод спутниковых геодезических измерений (определений)	$Mt = \sqrt{(m_0^2 + m_1^2)}$
н581О	-	-	-	496036.47	2261632.27	-	Метод спутниковых геодезических измерений (определений)	$Mt = \sqrt{(m_0^2 + m_1^2)}$

2. Сведения о характеристиках объекта недвижимости с кадастровым номером : 59:32:3720006:502 :

№ п/п	Наименование характеристики	Значение характеристики
1	2	3
1.	Вид объекта недвижимости	здание
2.	Ранее присвоенный государственный учетный номер (инвентарный) здания, сооружения, объекта незавершенного строительства	-
3.	Кадастровый номер земельного участка (земельных участков), в границах которого (которых) расположены здание, сооружение, объект незавершенного строительства	59:32:3720006:198
4.	Уникальный учетный номер кадастрового квартала, в границах которого расположены здание, сооружение, объект незавершенного строительства	59:32:3720006
5.	Сведения об адресе здания, сооружения, объекта незавершенного строительства	-

2. Сведения о характеристиках объекта недвижимости с кадастровым номером : 59:32:3720006:502 :

№ п/п	Наименование характеристики	Значение характеристики
1	2	3
5.1.	Сведения об ином месте нахождения здания, сооружения, объекта незавершенного строительства, не являющегося объектом адресации, в структурированном виде	-
5.2.	Дополнительные сведения о месте нахождения здания, сооружения, объекта незавершенного строительства	-
6.	Иные сведения	-

3. Пояснения к сведениям об объекте недвижимости с кадастровым номером 59:32:3720006:502 :

1.	-

Описание местоположения зданий, сооружений, объектов незавершенного строительства на земельном участке

1. Сведения о характерных точках контура объекта недвижимости с кадастровым номером : 59:32:3720006:501 :

Система координат МСК-59, зона 2 **Зона № 2**

Обозначение характерных точек контура	Содержатся в Едином государственном реестре недвижимости			Определены в ходе выполнения комплексных кадастровых работ			Метод определения координат	Формулы, примененные для расчета средней квадратической погрешности определения координат характерных точек (Mt), м, с подставленными в такие формулы значениями и итоговые (вычисленные) значения Mt, м
	Координаты, м		Радиус, м	Координаты, м		Радиус, м		
	X	Y	R	X	Y	R		
1	2	3	4	5	6	7	8	9
н585О	-	-	-	496019.22	2261640.53	-	Метод спутниковых геодезических измерений (определений)	$Mt = \sqrt{(m_0^2 + m_1^2)}$
н586О	-	-	-	496027.28	2261646.11	-	Метод спутниковых геодезических измерений (определений)	$Mt = \sqrt{(m_0^2 + m_1^2)}$
н587О	-	-	-	496023.94	2261651.32	-	Метод спутниковых геодезических измерений (определений)	$Mt = \sqrt{(m_0^2 + m_1^2)}$
н588О	-	-	-	496015.49	2261645.79	-	Метод спутниковых геодезических измерений (определений)	$Mt = \sqrt{(m_0^2 + m_1^2)}$
н585О	-	-	-	496019.22	2261640.53	-	Метод спутниковых геодезических измерений (определений)	$Mt = \sqrt{(m_0^2 + m_1^2)}$

2. Сведения о характеристиках объекта недвижимости с кадастровым номером : 59:32:3720006:501 :

№ п/п	Наименование характеристики	Значение характеристики
1	2	3
1.	Вид объекта недвижимости	здание
2.	Ранее присвоенный государственный учетный номер (инвентарный) здания, сооружения, объекта незавершенного строительства	-
3.	Кадастровый номер земельного участка (земельных участков), в границах которого (которых) расположены здание, сооружение, объект незавершенного строительства	59:32:3720006:200, 59:32:3720006:341
4.	Уникальный учетный номер кадастрового квартала, в границах которого расположены здание, сооружение, объект незавершенного строительства	59:32:3720006
5.	Сведения об адресе здания, сооружения, объекта незавершенного строительства	-

2. Сведения о характеристиках объекта недвижимости
с кадастровым номером : 59:32:3720006:501 :

№ п/п	Наименование характеристики	Значение характеристики
1	2	3
5.1.	Сведения об ином месте нахождения здания, сооружения, объекта незавершенного строительства, не являющегося объектом адресации, в структурированном виде	-
5.2.	Дополнительные сведения о месте нахождения здания, сооружения, объекта незавершенного строительства	-
6.	Иные сведения	-

3. Пояснения к сведениям об объекте недвижимости с кадастровым номером 59:32:3720006:501 :

1.	-

Описание местоположения зданий, сооружений, объектов незавершенного строительства на земельном участке

1. Сведения о характерных точках контура объекта недвижимости с кадастровым номером : 59:32:3720006:427 :

Система координат МСК-59, зона 2 **Зона № 2**

Обозначение характерных точек контура	Содержатся в Едином государственном реестре недвижимости			Определены в ходе выполнения комплексных кадастровых работ			Метод определения координат	Формулы, примененные для расчета средней квадратической погрешности определения координат характерных точек (Mt), м, с подставленными в такие формулы значениями и итоговые (вычисленные) значения Mt, м
	Координаты, м		Радиус, м	Координаты, м		Радиус, м		
	X	Y	R	X	Y	R		
1	2	3	4	5	6	7	8	9
н589О	-	-	-	496000.67	2261626.94	-	Метод спутниковых геодезических измерений (определений)	$Mt = \sqrt{(m_0^2 + m_1^2)}$
н590О	-	-	-	496007.26	2261631.31	-	Метод спутниковых геодезических измерений (определений)	$Mt = \sqrt{(m_0^2 + m_1^2)}$
н591О	-	-	-	496002.62	2261638.15	-	Метод спутниковых геодезических измерений (определений)	$Mt = \sqrt{(m_0^2 + m_1^2)}$
н592О	-	-	-	495996.06	2261633.82	-	Метод спутниковых геодезических измерений (определений)	$Mt = \sqrt{(m_0^2 + m_1^2)}$
н589О	-	-	-	496000.67	2261626.94	-	Метод спутниковых геодезических измерений (определений)	$Mt = \sqrt{(m_0^2 + m_1^2)}$

2. Сведения о характеристиках объекта недвижимости с кадастровым номером : 59:32:3720006:427 :

№ п/п	Наименование характеристики	Значение характеристики
1	2	3
1.	Вид объекта недвижимости	здание
2.	Ранее присвоенный государственный учетный номер (инвентарный) здания, сооружения, объекта незавершенного строительства	-
3.	Кадастровый номер земельного участка (земельных участков), в границах которого (которых) расположены здание, сооружение, объект незавершенного строительства	59:32:3720006:359
4.	Уникальный учетный номер кадастрового квартала, в границах которого расположены здание, сооружение, объект незавершенного строительства	59:32:3720006
5.	Сведения об адресе здания, сооружения, объекта незавершенного строительства	-

2. Сведения о характеристиках объекта недвижимости с кадастровым номером : 59:32:3720006:427 :

№ п/п	Наименование характеристики	Значение характеристики
1	2	3
5.1.	Сведения об ином месте нахождения здания, сооружения, объекта незавершенного строительства, не являющегося объектом адресации, в структурированном виде	-
5.2.	Дополнительные сведения о месте нахождения здания, сооружения, объекта незавершенного строительства	-
6.	Иные сведения	-

3. Пояснения к сведениям об объекте недвижимости с кадастровым номером 59:32:3720006:427 :

1.	-

Описание местоположения зданий, сооружений, объектов незавершенного строительства на земельном участке

1. Сведения о характерных точках контура объекта недвижимости с кадастровым номером : 59:32:3720006:430 :

Система координат МСК-59, зона 2 **Зона № 2**

Обозначение характерных точек контура	Содержатся в Едином государственном реестре недвижимости			Определены в ходе выполнения комплексных кадастровых работ			Метод определения координат	Формулы, примененные для расчета средней квадратической погрешности определения координат характерных точек (Mt), м, с подставленными в такие формулы значениями и итоговые (вычисленные) значения Mt, м
	Координаты, м		Радиус, м	Координаты, м		Радиус, м		
	X	Y	R	X	Y	R		
1	2	3	4	5	6	7	8	9
н593О	-	-	-	495982.31	2261615.39	-	Метод спутниковых геодезических измерений (определений)	$Mt = \sqrt{(m_0^2 + m_1^2)}$
н594О	-	-	-	495988.42	2261619.62	-	Метод спутниковых геодезических измерений (определений)	$Mt = \sqrt{(m_0^2 + m_1^2)}$
н595О	-	-	-	495984.28	2261625.60	-	Метод спутниковых геодезических измерений (определений)	$Mt = \sqrt{(m_0^2 + m_1^2)}$
н596О	-	-	-	495978.20	2261621.35	-	Метод спутниковых геодезических измерений (определений)	$Mt = \sqrt{(m_0^2 + m_1^2)}$
н593О	-	-	-	495982.31	2261615.39	-	Метод спутниковых геодезических измерений (определений)	$Mt = \sqrt{(m_0^2 + m_1^2)}$

2. Сведения о характеристиках объекта недвижимости с кадастровым номером : 59:32:3720006:430 :

№ п/п	Наименование характеристики	Значение характеристики
1	2	3
1.	Вид объекта недвижимости	здание
2.	Ранее присвоенный государственный учетный номер (инвентарный) здания, сооружения, объекта незавершенного строительства	-
3.	Кадастровый номер земельного участка (земельных участков), в границах которого (которых) расположены здание, сооружение, объект незавершенного строительства	59:32:3720006:385
4.	Уникальный учетный номер кадастрового квартала, в границах которого расположены здание, сооружение, объект незавершенного строительства	59:32:3720006
5.	Сведения об адресе здания, сооружения, объекта незавершенного строительства	-

2. Сведения о характеристиках объекта недвижимости
с кадастровым номером : 59:32:3720006:430 :

№ п/п	Наименование характеристики	Значение характеристики
1	2	3
5.1.	Сведения об ином месте нахождения здания, сооружения, объекта незавершенного строительства, не являющегося объектом адресации, в структурированном виде	-
5.2.	Дополнительные сведения о месте нахождения здания, сооружения, объекта незавершенного строительства	-
6.	Иные сведения	-

3. Пояснения к сведениям об объекте недвижимости с кадастровым номером 59:32:3720006:430 :

1.	-

Описание местоположения зданий, сооружений, объектов незавершенного строительства на земельном участке

1. Сведения о характерных точках контура объекта недвижимости с кадастровым номером : 59:32:3720006:504 :

Система координат МСК-59, зона 2 **Зона № 2**

Обозначение характерных точек контура	Содержатся в Едином государственном реестре недвижимости			Определены в ходе выполнения комплексных кадастровых работ			Метод определения координат	Формулы, примененные для расчета средней квадратической погрешности определения координат характерных точек (Mt), м, с подставленными в такие формулы значениями и итоговые (вычисленные) значения Mt, м
	Координаты, м		Радиус, м	Координаты, м		Радиус, м		
	X	Y	R	X	Y	R		
1	2	3	4	5	6	7	8	9
н597О	-	-	-	495963.25	2261603.68	-	Метод спутниковых геодезических измерений (определений)	$Mt = \sqrt{(m_0^2 + m_1^2)}$
н598О	-	-	-	495959.39	2261609.49	-	Метод спутниковых геодезических измерений (определений)	$Mt = \sqrt{(m_0^2 + m_1^2)}$
н599О	-	-	-	495954.13	2261606.13	-	Метод спутниковых геодезических измерений (определений)	$Mt = \sqrt{(m_0^2 + m_1^2)}$
н600О	-	-	-	495957.78	2261600.27	-	Метод спутниковых геодезических измерений (определений)	$Mt = \sqrt{(m_0^2 + m_1^2)}$
н597О	-	-	-	495963.25	2261603.68	-	Метод спутниковых геодезических измерений (определений)	$Mt = \sqrt{(m_0^2 + m_1^2)}$

2. Сведения о характеристиках объекта недвижимости с кадастровым номером : 59:32:3720006:504 :

№ п/п	Наименование характеристики	Значение характеристики
1	2	3
1.	Вид объекта недвижимости	здание
2.	Ранее присвоенный государственный учетный номер (инвентарный) здания, сооружения, объекта незавершенного строительства	-
3.	Кадастровый номер земельного участка (земельных участков), в границах которого (которых) расположены здание, сооружение, объект незавершенного строительства	59:32:3720006:640
4.	Уникальный учетный номер кадастрового квартала, в границах которого расположены здание, сооружение, объект незавершенного строительства	59:32:3720006
5.	Сведения об адресе здания, сооружения, объекта незавершенного строительства	-

2. Сведения о характеристиках объекта недвижимости с кадастровым номером : 59:32:3720006:504 :

№ п/п	Наименование характеристики	Значение характеристики
1	2	3
5.1.	Сведения об ином месте нахождения здания, сооружения, объекта незавершенного строительства, не являющегося объектом адресации, в структурированном виде	-
5.2.	Дополнительные сведения о месте нахождения здания, сооружения, объекта незавершенного строительства	-
6.	Иные сведения	-

3. Пояснения к сведениям об объекте недвижимости с кадастровым номером 59:32:3720006:504 :

1.	-

Описание местоположения зданий, сооружений, объектов незавершенного строительства на земельном участке

1. Сведения о характерных точках контура объекта недвижимости с кадастровым номером : 59:32:3720006:490 :

Система координат МСК-59, зона 2 **Зона № 2**

Обозначение характерных точек контура	Содержатся в Едином государственном реестре недвижимости			Определены в ходе выполнения комплексных кадастровых работ			Метод определения координат	Формулы, примененные для расчета средней квадратической погрешности определения координат характерных точек (Mt), м, с подставленными в такие формулы значениями и итоговые (вычисленные) значения Mt, м
	Координаты, м		Радиус, м	Координаты, м		Радиус, м		
	X	Y	R	X	Y	R		
1	2	3	4	5	6	7	8	9
н601О	-	-	-	495932.09	2261483.02	-	Метод спутниковых геодезических измерений (определений)	$Mt = \sqrt{(m_0^2 + m_1^2)}$
н602О	-	-	-	495935.20	2261484.99	-	Метод спутниковых геодезических измерений (определений)	$Mt = \sqrt{(m_0^2 + m_1^2)}$
н603О	-	-	-	495933.12	2261488.22	-	Метод спутниковых геодезических измерений (определений)	$Mt = \sqrt{(m_0^2 + m_1^2)}$
н604О	-	-	-	495930.04	2261486.25	-	Метод спутниковых геодезических измерений (определений)	$Mt = \sqrt{(m_0^2 + m_1^2)}$
н601О	-	-	-	495932.09	2261483.02	-	Метод спутниковых геодезических измерений (определений)	$Mt = \sqrt{(m_0^2 + m_1^2)}$

2. Сведения о характеристиках объекта недвижимости с кадастровым номером : 59:32:3720006:490 :

№ п/п	Наименование характеристики	Значение характеристики
1	2	3
1.	Вид объекта недвижимости	здание
2.	Ранее присвоенный государственный учетный номер (инвентарный) здания, сооружения, объекта незавершенного строительства	-
3.	Кадастровый номер земельного участка (земельных участков), в границах которого (которых) расположены здание, сооружение, объект незавершенного строительства	59:32:3720006:375
4.	Уникальный учетный номер кадастрового квартала, в границах которого расположены здание, сооружение, объект незавершенного строительства	59:32:3720006
5.	Сведения об адресе здания, сооружения, объекта незавершенного строительства	-

2. Сведения о характеристиках объекта недвижимости с кадастровым номером : 59:32:3720006:490 :

№ п/п	Наименование характеристики	Значение характеристики
1	2	3
5.1.	Сведения об ином месте нахождения здания, сооружения, объекта незавершенного строительства, не являющегося объектом адресации, в структурированном виде	-
5.2.	Дополнительные сведения о месте нахождения здания, сооружения, объекта незавершенного строительства	-
6.	Иные сведения	-

3. Пояснения к сведениям об объекте недвижимости с кадастровым номером 59:32:3720006:490 :

1.	-

Описание местоположения зданий, сооружений, объектов незавершенного строительства на земельном участке

1. Сведения о характерных точках контура объекта недвижимости с кадастровым номером : 59:32:1120001:618 :

Система координат МСК-59, зона 2 **Зона № 2**

Обозначение характерных точек контура	Содержатся в Едином государственном реестре недвижимости			Определены в ходе выполнения комплексных кадастровых работ			Метод определения координат	Формулы, примененные для расчета средней квадратической погрешности определения координат характерных точек (Mt), м, с подставленными в такие формулы значениями и итоговые (вычисленные) значения Mt, м
	Координаты, м		Радиус, м	Координаты, м		Радиус, м		
	X	Y	R	X	Y	R		
1	2	3	4	5	6	7	8	9
н605О	-	-	-	495885.27	2261498.55	-	Метод спутниковых геодезических измерений (определений)	$Mt = \sqrt{(m_0^2 + m_1^2)}$
н606О	-	-	-	495892.52	2261503.03	-	Метод спутниковых геодезических измерений (определений)	$Mt = \sqrt{(m_0^2 + m_1^2)}$
н607О	-	-	-	495888.46	2261509.56	-	Метод спутниковых геодезических измерений (определений)	$Mt = \sqrt{(m_0^2 + m_1^2)}$
н608О	-	-	-	495881.20	2261505.05	-	Метод спутниковых геодезических измерений (определений)	$Mt = \sqrt{(m_0^2 + m_1^2)}$
н605О	-	-	-	495885.27	2261498.55	-	Метод спутниковых геодезических измерений (определений)	$Mt = \sqrt{(m_0^2 + m_1^2)}$

2. Сведения о характеристиках объекта недвижимости с кадастровым номером : 59:32:1120001:618 :

№ п/п	Наименование характеристики	Значение характеристики
1	2	3
1.	Вид объекта недвижимости	здание
2.	Ранее присвоенный государственный учетный номер (инвентарный) здания, сооружения, объекта незавершенного строительства	-
3.	Кадастровый номер земельного участка (земельных участков), в границах которого (которых) расположены здание, сооружение, объект незавершенного строительства	59:32:3720006:188
4.	Уникальный учетный номер кадастрового квартала, в границах которого расположены здание, сооружение, объект незавершенного строительства	59:32:3720006
5.	Сведения об адресе здания, сооружения, объекта незавершенного строительства	-

2. Сведения о характеристиках объекта недвижимости с кадастровым номером : 59:32:1120001:618 :

№ п/п	Наименование характеристики	Значение характеристики
1	2	3
5.1.	Сведения об ином месте нахождения здания, сооружения, объекта незавершенного строительства, не являющегося объектом адресации, в структурированном виде	-
5.2.	Дополнительные сведения о месте нахождения здания, сооружения, объекта незавершенного строительства	-
6.	Иные сведения	-

3. Пояснения к сведениям об объекте недвижимости с кадастровым номером 59:32:1120001:618 :

1.	-

Описание местоположения зданий, сооружений, объектов незавершенного строительства на земельном участке

1. Сведения о характерных точках контура объекта недвижимости с кадастровым номером : 59:32:3720006:442 :

Система координат МСК-59, зона 2 **Зона № 2**

Обозначение характерных точек контура	Содержатся в Едином государственном реестре недвижимости			Определены в ходе выполнения комплексных кадастровых работ			Метод определения координат	Формулы, примененные для расчета средней квадратической погрешности определения координат характерных точек (Mt), м, с подставленными в такие формулы значениями и итоговые (вычисленные) значения Mt, м
	Координаты, м		Радиус, м	Координаты, м		Радиус, м		
	X	Y	R	X	Y	R		
1	2	3	4	5	6	7	8	9
н609О	-	-	-	495920.59	2261522.62	-	Метод спутниковых геодезических измерений (определений)	$Mt = \sqrt{(m_0^2 + m_1^2)}$
н610О	-	-	-	495928.10	2261528.08	-	Метод спутниковых геодезических измерений (определений)	$Mt = \sqrt{(m_0^2 + m_1^2)}$
н611О	-	-	-	495923.59	2261534.35	-	Метод спутниковых геодезических измерений (определений)	$Mt = \sqrt{(m_0^2 + m_1^2)}$
н612О	-	-	-	495915.80	2261528.80	-	Метод спутниковых геодезических измерений (определений)	$Mt = \sqrt{(m_0^2 + m_1^2)}$
н609О	-	-	-	495920.59	2261522.62	-	Метод спутниковых геодезических измерений (определений)	$Mt = \sqrt{(m_0^2 + m_1^2)}$

2. Сведения о характеристиках объекта недвижимости с кадастровым номером : 59:32:3720006:442 :

№ п/п	Наименование характеристики	Значение характеристики
1	2	3
1.	Вид объекта недвижимости	здание
2.	Ранее присвоенный государственный учетный номер (инвентарный) здания, сооружения, объекта незавершенного строительства	-
3.	Кадастровый номер земельного участка (земельных участков), в границах которого (которых) расположены здание, сооружение, объект незавершенного строительства	59:32:3720006:376
4.	Уникальный учетный номер кадастрового квартала, в границах которого расположены здание, сооружение, объект незавершенного строительства	59:32:3720006
5.	Сведения об адресе здания, сооружения, объекта незавершенного строительства	-

2. Сведения о характеристиках объекта недвижимости с кадастровым номером : 59:32:3720006:442 :

№ п/п	Наименование характеристики	Значение характеристики
1	2	3
5.1.	Сведения об ином месте нахождения здания, сооружения, объекта незавершенного строительства, не являющегося объектом адресации, в структурированном виде	-
5.2.	Дополнительные сведения о месте нахождения здания, сооружения, объекта незавершенного строительства	-
6.	Иные сведения	-

3. Пояснения к сведениям об объекте недвижимости с кадастровым номером 59:32:3720006:442 :

1.	-

Описание местоположения зданий, сооружений, объектов незавершенного строительства на земельном участке

1. Сведения о характерных точках контура объекта недвижимости с кадастровым номером : 59:32:3720006:466 :

Система координат МСК-59, зона 2 **Зона № 2**

Обозначение характерных точек контура	Содержатся в Едином государственном реестре недвижимости			Определены в ходе выполнения комплексных кадастровых работ			Метод определения координат	Формулы, примененные для расчета средней квадратической погрешности определения координат характерных точек (Mt), м, с подставленными в такие формулы значениями и итоговые (вычисленные) значения Mt, м
	Координаты, м		Радиус, м	Координаты, м		Радиус, м		
	X	Y	R	X	Y	R		
1	2	3	4	5	6	7	8	9
н613О	-	-	-	495900.38	2261556.47	-	Метод спутниковых геодезических измерений (определений)	$Mt = \sqrt{(m_0^2 + m_1^2)}$
н614О	-	-	-	495911.48	2261564.17	-	Метод спутниковых геодезических измерений (определений)	$Mt = \sqrt{(m_0^2 + m_1^2)}$
н615О	-	-	-	495905.87	2261572.26	-	Метод спутниковых геодезических измерений (определений)	$Mt = \sqrt{(m_0^2 + m_1^2)}$
н616О	-	-	-	495894.65	2261564.54	-	Метод спутниковых геодезических измерений (определений)	$Mt = \sqrt{(m_0^2 + m_1^2)}$
н613О	-	-	-	495900.38	2261556.47	-	Метод спутниковых геодезических измерений (определений)	$Mt = \sqrt{(m_0^2 + m_1^2)}$

2. Сведения о характеристиках объекта недвижимости с кадастровым номером : 59:32:3720006:466 :

№ п/п	Наименование характеристики	Значение характеристики
1	2	3
1.	Вид объекта недвижимости	здание
2.	Ранее присвоенный государственный учетный номер (инвентарный) здания, сооружения, объекта незавершенного строительства	-
3.	Кадастровый номер земельного участка (земельных участков), в границах которого (которых) расположены здание, сооружение, объект незавершенного строительства	59:32:3720006:371
4.	Уникальный учетный номер кадастрового квартала, в границах которого расположены здание, сооружение, объект незавершенного строительства	59:32:3720006
5.	Сведения об адресе здания, сооружения, объекта незавершенного строительства	-

2. Сведения о характеристиках объекта недвижимости с кадастровым номером : 59:32:3720006:466 :

№ п/п	Наименование характеристики	Значение характеристики
1	2	3
5.1.	Сведения об ином месте нахождения здания, сооружения, объекта незавершенного строительства, не являющегося объектом адресации, в структурированном виде	-
5.2.	Дополнительные сведения о месте нахождения здания, сооружения, объекта незавершенного строительства	-
6.	Иные сведения	-

3. Пояснения к сведениям об объекте недвижимости с кадастровым номером 59:32:3720006:466 :

1.	-

Описание местоположения зданий, сооружений, объектов незавершенного строительства на земельном участке

1. Сведения о характерных точках контура объекта недвижимости с кадастровым номером : 59:32:3720006:474 :

Система координат МСК-59, зона 2 **Зона № 2**

Обозначение характерных точек контура	Содержатся в Едином государственном реестре недвижимости			Определены в ходе выполнения комплексных кадастровых работ			Метод определения координат	Формулы, примененные для расчета средней квадратической погрешности определения координат характерных точек (Mt), м, с подставленными в такие формулы значениями и итоговые (вычисленные) значения Mt, м
	Координаты, м		Радиус, м	Координаты, м		Радиус, м		
	X	Y	R	X	Y	R		
1	2	3	4	5	6	7	8	9
н617О	-	-	-	495829.84	2261405.29	-	Метод спутниковых геодезических измерений (определений)	$Mt = \sqrt{(m_0^2 + m_1^2)}$
н618О	-	-	-	495834.79	2261408.54	-	Метод спутниковых геодезических измерений (определений)	$Mt = \sqrt{(m_0^2 + m_1^2)}$
н619О	-	-	-	495830.22	2261415.38	-	Метод спутниковых геодезических измерений (определений)	$Mt = \sqrt{(m_0^2 + m_1^2)}$
н620О	-	-	-	495824.98	2261412.04	-	Метод спутниковых геодезических измерений (определений)	$Mt = \sqrt{(m_0^2 + m_1^2)}$
н617О	-	-	-	495829.84	2261405.29	-	Метод спутниковых геодезических измерений (определений)	$Mt = \sqrt{(m_0^2 + m_1^2)}$

2. Сведения о характеристиках объекта недвижимости с кадастровым номером : 59:32:3720006:474 :

№ п/п	Наименование характеристики	Значение характеристики
1	2	3
1.	Вид объекта недвижимости	здание
2.	Ранее присвоенный государственный учетный номер (инвентарный) здания, сооружения, объекта незавершенного строительства	-
3.	Кадастровый номер земельного участка (земельных участков), в границах которого (которых) расположены здание, сооружение, объект незавершенного строительства	59:32:3720006:114
4.	Уникальный учетный номер кадастрового квартала, в границах которого расположены здание, сооружение, объект незавершенного строительства	59:32:3720006
5.	Сведения об адресе здания, сооружения, объекта незавершенного строительства	-

2. Сведения о характеристиках объекта недвижимости
с кадастровым номером : 59:32:3720006:474 :

№ п/п	Наименование характеристики	Значение характеристики
1	2	3
5.1.	Сведения об ином месте нахождения здания, сооружения, объекта незавершенного строительства, не являющегося объектом адресации, в структурированном виде	-
5.2.	Дополнительные сведения о месте нахождения здания, сооружения, объекта незавершенного строительства	-
6.	Иные сведения	-

3. Пояснения к сведениям об объекте недвижимости с кадастровым номером 59:32:3720006:474 :

1.	-

Описание местоположения зданий, сооружений, объектов незавершенного строительства на земельном участке

1. Сведения о характерных точках контура объекта недвижимости с кадастровым номером : 59:32:3720006:483 :

Система координат МСК-59, зона 2 **Зона № 2**

Обозначение характерных точек контура	Содержатся в Едином государственном реестре недвижимости			Определены в ходе выполнения комплексных кадастровых работ			Метод определения координат	Формулы, примененные для расчета средней квадратической погрешности определения координат характерных точек (Mt), м, с подставленными в такие формулы значениями и итоговые (вычисленные) значения Mt, м
	Координаты, м		Радиус, м	Координаты, м		Радиус, м		
	X	Y	R	X	Y	R		
1	2	3	4	5	6	7	8	9
н621О	-	-	-	495777.86	2261422.05	-	Метод спутниковых геодезических измерений (определений)	$Mt = \sqrt{(m_0^2 + m_1^2)}$
н622О	-	-	-	495782.75	2261427.70	-	Метод спутниковых геодезических измерений (определений)	$Mt = \sqrt{(m_0^2 + m_1^2)}$
н623О	-	-	-	495777.89	2261431.99	-	Метод спутниковых геодезических измерений (определений)	$Mt = \sqrt{(m_0^2 + m_1^2)}$
н624О	-	-	-	495772.97	2261426.22	-	Метод спутниковых геодезических измерений (определений)	$Mt = \sqrt{(m_0^2 + m_1^2)}$
н621О	-	-	-	495777.86	2261422.05	-	Метод спутниковых геодезических измерений (определений)	$Mt = \sqrt{(m_0^2 + m_1^2)}$

2. Сведения о характеристиках объекта недвижимости с кадастровым номером : 59:32:3720006:483 :

№ п/п	Наименование характеристики	Значение характеристики
1	2	3
1.	Вид объекта недвижимости	здание
2.	Ранее присвоенный государственный учетный номер (инвентарный) здания, сооружения, объекта незавершенного строительства	-
3.	Кадастровый номер земельного участка (земельных участков), в границах которого (которых) расположены здание, сооружение, объект незавершенного строительства	59:32:3720006:304
4.	Уникальный учетный номер кадастрового квартала, в границах которого расположены здание, сооружение, объект незавершенного строительства	59:32:3720006
5.	Сведения об адресе здания, сооружения, объекта незавершенного строительства	-

2. Сведения о характеристиках объекта недвижимости с кадастровым номером : 59:32:3720006:483 :

№ п/п	Наименование характеристики	Значение характеристики
1	2	3
5.1.	Сведения об ином месте нахождения здания, сооружения, объекта незавершенного строительства, не являющегося объектом адресации, в структурированном виде	-
5.2.	Дополнительные сведения о месте нахождения здания, сооружения, объекта незавершенного строительства	-
6.	Иные сведения	-

3. Пояснения к сведениям об объекте недвижимости с кадастровым номером 59:32:3720006:483 :

1.	-

Описание местоположения зданий, сооружений, объектов незавершенного строительства на земельном участке

1. Сведения о характерных точках контура объекта недвижимости с кадастровым номером : 59:32:3720006:461 :

Система координат МСК-59, зона 2 **Зона № 2**

Обозначение характерных точек контура	Содержатся в Едином государственном реестре недвижимости			Определены в ходе выполнения комплексных кадастровых работ			Метод определения координат	Формулы, примененные для расчета средней квадратической погрешности определения координат характерных точек (Mt), м, с подставленными в такие формулы значениями и итоговые (вычисленные) значения Mt, м
	Координаты, м		Радиус, м	Координаты, м		Радиус, м		
	X	Y	R	X	Y	R		
1	2	3	4	5	6	7	8	9
н625О	-	-	-	495836.89	2261460.80	-	Метод спутниковых геодезических измерений (определений)	$Mt = \sqrt{(m_0^2 + m_1^2)}$
н626О	-	-	-	495842.66	2261464.46	-	Метод спутниковых геодезических измерений (определений)	$Mt = \sqrt{(m_0^2 + m_1^2)}$
н627О	-	-	-	495839.16	2261470.26	-	Метод спутниковых геодезических измерений (определений)	$Mt = \sqrt{(m_0^2 + m_1^2)}$
н628О	-	-	-	495833.17	2261466.48	-	Метод спутниковых геодезических измерений (определений)	$Mt = \sqrt{(m_0^2 + m_1^2)}$
н625О	-	-	-	495836.89	2261460.80	-	Метод спутниковых геодезических измерений (определений)	$Mt = \sqrt{(m_0^2 + m_1^2)}$

2. Сведения о характеристиках объекта недвижимости с кадастровым номером : 59:32:3720006:461 :

№ п/п	Наименование характеристики	Значение характеристики
1	2	3
1.	Вид объекта недвижимости	здание
2.	Ранее присвоенный государственный учетный номер (инвентарный) здания, сооружения, объекта незавершенного строительства	-
3.	Кадастровый номер земельного участка (земельных участков), в границах которого (которых) расположены здание, сооружение, объект незавершенного строительства	59:32:3720006:225
4.	Уникальный учетный номер кадастрового квартала, в границах которого расположены здание, сооружение, объект незавершенного строительства	59:32:3720006
5.	Сведения об адресе здания, сооружения, объекта незавершенного строительства	-

2. Сведения о характеристиках объекта недвижимости с кадастровым номером : 59:32:3720006:461 :

№ п/п	Наименование характеристики	Значение характеристики
1	2	3
5.1.	Сведения об ином месте нахождения здания, сооружения, объекта незавершенного строительства, не являющегося объектом адресации, в структурированном виде	-
5.2.	Дополнительные сведения о месте нахождения здания, сооружения, объекта незавершенного строительства	-
6.	Иные сведения	-

3. Пояснения к сведениям об объекте недвижимости с кадастровым номером 59:32:3720006:461 :

1.	-

Описание местоположения зданий, сооружений, объектов незавершенного строительства на земельном участке

1. Сведения о характерных точках контура объекта недвижимости с кадастровым номером : 59:32:3720006:454 :

Система координат МСК-59, зона 2 **Зона № 2**

Обозначение характерных точек контура	Содержатся в Едином государственном реестре недвижимости			Определены в ходе выполнения комплексных кадастровых работ			Метод определения координат	Формулы, примененные для расчета средней квадратической погрешности определения координат характерных точек (Mt), м, с подставленными в такие формулы значениями и итоговые (вычисленные) значения Mt, м
	Координаты, м		Радиус, м	Координаты, м		Радиус, м		
	X	Y	R	X	Y	R		
1	2	3	4	5	6	7	8	9
н629О	-	-	-	495812.19	2261256.09	-	Метод спутниковых геодезических измерений (определений)	$Mt = \sqrt{(m_0^2 + m_1^2)}$
н630О	-	-	-	495810.91	2261259.01	-	Метод спутниковых геодезических измерений (определений)	$Mt = \sqrt{(m_0^2 + m_1^2)}$
н631О	-	-	-	495805.63	2261256.71	-	Метод спутниковых геодезических измерений (определений)	$Mt = \sqrt{(m_0^2 + m_1^2)}$
н632О	-	-	-	495807.00	2261253.79	-	Метод спутниковых геодезических измерений (определений)	$Mt = \sqrt{(m_0^2 + m_1^2)}$
н629О	-	-	-	495812.19	2261256.09	-	Метод спутниковых геодезических измерений (определений)	$Mt = \sqrt{(m_0^2 + m_1^2)}$

2. Сведения о характеристиках объекта недвижимости с кадастровым номером : 59:32:3720006:454 :

№ п/п	Наименование характеристики	Значение характеристики
1	2	3
1.	Вид объекта недвижимости	здание
2.	Ранее присвоенный государственный учетный номер (инвентарный) здания, сооружения, объекта незавершенного строительства	-
3.	Кадастровый номер земельного участка (земельных участков), в границах которого (которых) расположены здание, сооружение, объект незавершенного строительства	59:32:3720006:227
4.	Уникальный учетный номер кадастрового квартала, в границах которого расположены здание, сооружение, объект незавершенного строительства	59:32:3720006
5.	Сведения об адресе здания, сооружения, объекта незавершенного строительства	-

2. Сведения о характеристиках объекта недвижимости с кадастровым номером : 59:32:3720006:454 :

№ п/п	Наименование характеристики	Значение характеристики
1	2	3
5.1.	Сведения об ином месте нахождения здания, сооружения, объекта незавершенного строительства, не являющегося объектом адресации, в структурированном виде	-
5.2.	Дополнительные сведения о месте нахождения здания, сооружения, объекта незавершенного строительства	-
6.	Иные сведения	-

3. Пояснения к сведениям об объекте недвижимости с кадастровым номером 59:32:3720006:454 :

1.	-

Описание местоположения зданий, сооружений, объектов незавершенного строительства на земельном участке

1. Сведения о характерных точках контура объекта недвижимости с кадастровым номером : 59:32:3720006:393 :

Система координат МСК-59, зона 2 **Зона № 2**

Обозначение характерных точек контура	Содержатся в Едином государственном реестре недвижимости			Определены в ходе выполнения комплексных кадастровых работ			Метод определения координат	Формулы, примененные для расчета средней квадратической погрешности определения координат характерных точек (Mt), м, с подставленными в такие формулы значениями и итоговые (вычисленные) значения Mt, м
	Координаты, м		Радиус, м	Координаты, м		Радиус, м		
	X	Y	R	X	Y	R		
1	2	3	4	5	6	7	8	9
н633О	-	-	-	495834.69	2261350.59	-	Метод спутниковых геодезических измерений (определений)	$Mt = \sqrt{(m_0^2 + m_1^2)}$
н634О	-	-	-	495841.18	2261354.54	-	Метод спутниковых геодезических измерений (определений)	$Mt = \sqrt{(m_0^2 + m_1^2)}$
н635О	-	-	-	495836.98	2261361.37	-	Метод спутниковых геодезических измерений (определений)	$Mt = \sqrt{(m_0^2 + m_1^2)}$
н636О	-	-	-	495830.53	2261357.52	-	Метод спутниковых геодезических измерений (определений)	$Mt = \sqrt{(m_0^2 + m_1^2)}$
н633О	-	-	-	495834.69	2261350.59	-	Метод спутниковых геодезических измерений (определений)	$Mt = \sqrt{(m_0^2 + m_1^2)}$

2. Сведения о характеристиках объекта недвижимости с кадастровым номером : 59:32:3720006:393 :

№ п/п	Наименование характеристики	Значение характеристики
1	2	3
1.	Вид объекта недвижимости	здание
2.	Ранее присвоенный государственный учетный номер (инвентарный) здания, сооружения, объекта незавершенного строительства	-
3.	Кадастровый номер земельного участка (земельных участков), в границах которого (которых) расположены здание, сооружение, объект незавершенного строительства	59:32:3720006:289
4.	Уникальный учетный номер кадастрового квартала, в границах которого расположены здание, сооружение, объект незавершенного строительства	59:32:3720006
5.	Сведения об адресе здания, сооружения, объекта незавершенного строительства	-

2. Сведения о характеристиках объекта недвижимости с кадастровым номером : 59:32:3720006:393 :

№ п/п	Наименование характеристики	Значение характеристики
1	2	3
5.1.	Сведения об ином месте нахождения здания, сооружения, объекта незавершенного строительства, не являющегося объектом адресации, в структурированном виде	-
5.2.	Дополнительные сведения о месте нахождения здания, сооружения, объекта незавершенного строительства	-
6.	Иные сведения	-

3. Пояснения к сведениям об объекте недвижимости с кадастровым номером 59:32:3720006:393 :

1.	-

Описание местоположения зданий, сооружений, объектов незавершенного строительства на земельном участке

1. Сведения о характерных точках контура объекта недвижимости с кадастровым номером : 59:32:3720006:446 :

Система координат МСК-59, зона 2 **Зона № 2**

Обозначение характерных точек контура	Содержатся в Едином государственном реестре недвижимости			Определены в ходе выполнения комплексных кадастровых работ			Метод определения координат	Формулы, примененные для расчета средней квадратической погрешности определения координат характерных точек (Mt), м, с подставленными в такие формулы значениями и итоговые (вычисленные) значения Mt, м
	Координаты, м		Радиус, м	Координаты, м		Радиус, м		
	X	Y	R	X	Y	R		
1	2	3	4	5	6	7	8	9
н637О	-	-	-	495787.97	2261349.53	-	Метод спутниковых геодезических измерений (определений)	$Mt = \sqrt{(m_0^2 + m_1^2)}$
н638О	-	-	-	495792.73	2261354.38	-	Метод спутниковых геодезических измерений (определений)	$Mt = \sqrt{(m_0^2 + m_1^2)}$
н639О	-	-	-	495786.17	2261360.72	-	Метод спутниковых геодезических измерений (определений)	$Mt = \sqrt{(m_0^2 + m_1^2)}$
н640О	-	-	-	495781.22	2261355.87	-	Метод спутниковых геодезических измерений (определений)	$Mt = \sqrt{(m_0^2 + m_1^2)}$
н637О	-	-	-	495787.97	2261349.53	-	Метод спутниковых геодезических измерений (определений)	$Mt = \sqrt{(m_0^2 + m_1^2)}$

2. Сведения о характеристиках объекта недвижимости с кадастровым номером : 59:32:3720006:446 :

№ п/п	Наименование характеристики	Значение характеристики
1	2	3
1.	Вид объекта недвижимости	здание
2.	Ранее присвоенный государственный учетный номер (инвентарный) здания, сооружения, объекта незавершенного строительства	-
3.	Кадастровый номер земельного участка (земельных участков), в границах которого (которых) расположены здание, сооружение, объект незавершенного строительства	59:32:3720006:239
4.	Уникальный учетный номер кадастрового квартала, в границах которого расположены здание, сооружение, объект незавершенного строительства	59:32:3720006
5.	Сведения об адресе здания, сооружения, объекта незавершенного строительства	-

2. Сведения о характеристиках объекта недвижимости с кадастровым номером : 59:32:3720006:446 :

№ п/п	Наименование характеристики	Значение характеристики
1	2	3
5.1.	Сведения об ином месте нахождения здания, сооружения, объекта незавершенного строительства, не являющегося объектом адресации, в структурированном виде	-
5.2.	Дополнительные сведения о месте нахождения здания, сооружения, объекта незавершенного строительства	-
6.	Иные сведения	-

3. Пояснения к сведениям об объекте недвижимости с кадастровым номером 59:32:3720006:446 :

1.	-

Описание местоположения зданий, сооружений, объектов незавершенного строительства на земельном участке

1. Сведения о характерных точках контура объекта недвижимости с кадастровым номером : 59:32:3720006:437 :

Система координат МСК-59, зона 2 **Зона № 2**

Обозначение характерных точек контура	Содержатся в Едином государственном реестре недвижимости			Определены в ходе выполнения комплексных кадастровых работ			Метод определения координат	Формулы, примененные для расчета средней квадратической погрешности определения координат характерных точек (Mt), м, с подставленными в такие формулы значениями и итоговые (вычисленные) значения Mt, м
	Координаты, м		Радиус, м	Координаты, м		Радиус, м		
	X	Y	R	X	Y	R		
1	2	3	4	5	6	7	8	9
н641О	-	-	-	495844.47	2261305.23	-	Метод спутниковых геодезических измерений (определений)	$Mt = \sqrt{(m_0^2 + m_1^2)}$
н642О	-	-	-	495848.70	2261308.27	-	Метод спутниковых геодезических измерений (определений)	$Mt = \sqrt{(m_0^2 + m_1^2)}$
н643О	-	-	-	495845.06	2261313.46	-	Метод спутниковых геодезических измерений (определений)	$Mt = \sqrt{(m_0^2 + m_1^2)}$
н644О	-	-	-	495840.72	2261310.51	-	Метод спутниковых геодезических измерений (определений)	$Mt = \sqrt{(m_0^2 + m_1^2)}$
н641О	-	-	-	495844.47	2261305.23	-	Метод спутниковых геодезических измерений (определений)	$Mt = \sqrt{(m_0^2 + m_1^2)}$

2. Сведения о характеристиках объекта недвижимости с кадастровым номером : 59:32:3720006:437 :

№ п/п	Наименование характеристики	Значение характеристики
1	2	3
1.	Вид объекта недвижимости	здание
2.	Ранее присвоенный государственный учетный номер (инвентарный) здания, сооружения, объекта незавершенного строительства	-
3.	Кадастровый номер земельного участка (земельных участков), в границах которого (которых) расположены здание, сооружение, объект незавершенного строительства	59:32:3720006:274
4.	Уникальный учетный номер кадастрового квартала, в границах которого расположены здание, сооружение, объект незавершенного строительства	59:32:3720006
5.	Сведения об адресе здания, сооружения, объекта незавершенного строительства	-

2. Сведения о характеристиках объекта недвижимости с кадастровым номером : 59:32:3720006:437 :

№ п/п	Наименование характеристики	Значение характеристики
1	2	3
5.1.	Сведения об ином месте нахождения здания, сооружения, объекта незавершенного строительства, не являющегося объектом адресации, в структурированном виде	-
5.2.	Дополнительные сведения о месте нахождения здания, сооружения, объекта незавершенного строительства	-
6.	Иные сведения	-

3. Пояснения к сведениям об объекте недвижимости с кадастровым номером 59:32:3720006:437 :

1.	-

Описание местоположения зданий, сооружений, объектов незавершенного строительства на земельном участке

1. Сведения о характерных точках контура объекта недвижимости с кадастровым номером : 59:32:3720006:453 :

Система координат МСК-59, зона 2 **Зона № 2**

Обозначение характерных точек контура	Содержатся в Едином государственном реестре недвижимости			Определены в ходе выполнения комплексных кадастровых работ			Метод определения координат	Формулы, примененные для расчета средней квадратической погрешности определения координат характерных точек (Mt), м, с подставленными в такие формулы значениями и итоговые (вычисленные) значения Mt, м
	Координаты, м		Радиус, м	Координаты, м		Радиус, м		
	X	Y	R	X	Y	R		
1	2	3	4	5	6	7	8	9
н645О	-	-	-	495875.95	2261378.76	-	Метод спутниковых геодезических измерений (определений)	$Mt = \sqrt{(m_0^2 + m_1^2)}$
н646О	-	-	-	495881.53	2261382.52	-	Метод спутниковых геодезических измерений (определений)	$Mt = \sqrt{(m_0^2 + m_1^2)}$
н647О	-	-	-	495877.02	2261389.30	-	Метод спутниковых геодезических измерений (определений)	$Mt = \sqrt{(m_0^2 + m_1^2)}$
н648О	-	-	-	495871.44	2261385.61	-	Метод спутниковых геодезических измерений (определений)	$Mt = \sqrt{(m_0^2 + m_1^2)}$
н645О	-	-	-	495875.95	2261378.76	-	Метод спутниковых геодезических измерений (определений)	$Mt = \sqrt{(m_0^2 + m_1^2)}$

2. Сведения о характеристиках объекта недвижимости с кадастровым номером : 59:32:3720006:453 :

№ п/п	Наименование характеристики	Значение характеристики
1	2	3
1.	Вид объекта недвижимости	здание
2.	Ранее присвоенный государственный учетный номер (инвентарный) здания, сооружения, объекта незавершенного строительства	-
3.	Кадастровый номер земельного участка (земельных участков), в границах которого (которых) расположены здание, сооружение, объект незавершенного строительства	59:32:3720006:177
4.	Уникальный учетный номер кадастрового квартала, в границах которого расположены здание, сооружение, объект незавершенного строительства	59:32:3720006
5.	Сведения об адресе здания, сооружения, объекта незавершенного строительства	-

2. Сведения о характеристиках объекта недвижимости с кадастровым номером : 59:32:3720006:453 :

№ п/п	Наименование характеристики	Значение характеристики
1	2	3
5.1.	Сведения об ином месте нахождения здания, сооружения, объекта незавершенного строительства, не являющегося объектом адресации, в структурированном виде	-
5.2.	Дополнительные сведения о месте нахождения здания, сооружения, объекта незавершенного строительства	-
6.	Иные сведения	-

3. Пояснения к сведениям об объекте недвижимости с кадастровым номером 59:32:3720006:453 :

1.	-

Описание местоположения зданий, сооружений, объектов незавершенного строительства на земельном участке

1. Сведения о характерных точках контура объекта недвижимости с кадастровым номером : 59:32:3720006:464 :

Система координат МСК-59, зона 2 **Зона № 2**

Обозначение характерных точек контура	Содержатся в Едином государственном реестре недвижимости			Определены в ходе выполнения комплексных кадастровых работ			Метод определения координат	Формулы, примененные для расчета средней квадратической погрешности определения координат характерных точек (Mt), м, с подставленными в такие формулы значениями и итоговые (вычисленные) значения Mt, м
	Координаты, м		Радиус, м	Координаты, м		Радиус, м		
	X	Y	R	X	Y	R		
1	2	3	4	5	6	7	8	9
н649О	-	-	-	495885.82	2261385.78	-	Метод спутниковых геодезических измерений (определений)	$Mt = \sqrt{(m_0^2 + m_1^2)}$
н650О	-	-	-	495891.47	2261389.60	-	Метод спутниковых геодезических измерений (определений)	$Mt = \sqrt{(m_0^2 + m_1^2)}$
н651О	-	-	-	495888.30	2261394.52	-	Метод спутниковых геодезических измерений (определений)	$Mt = \sqrt{(m_0^2 + m_1^2)}$
н652О	-	-	-	495882.54	2261390.69	-	Метод спутниковых геодезических измерений (определений)	$Mt = \sqrt{(m_0^2 + m_1^2)}$
н649О	-	-	-	495885.82	2261385.78	-	Метод спутниковых геодезических измерений (определений)	$Mt = \sqrt{(m_0^2 + m_1^2)}$

2. Сведения о характеристиках объекта недвижимости с кадастровым номером : 59:32:3720006:464 :

№ п/п	Наименование характеристики	Значение характеристики
1	2	3
1.	Вид объекта недвижимости	здание
2.	Ранее присвоенный государственный учетный номер (инвентарный) здания, сооружения, объекта незавершенного строительства	-
3.	Кадастровый номер земельного участка (земельных участков), в границах которого (которых) расположены здание, сооружение, объект незавершенного строительства	59:32:3720006:204
4.	Уникальный учетный номер кадастрового квартала, в границах которого расположены здание, сооружение, объект незавершенного строительства	59:32:3720006
5.	Сведения об адресе здания, сооружения, объекта незавершенного строительства	-

2. Сведения о характеристиках объекта недвижимости с кадастровым номером : 59:32:3720006:464 :

№ п/п	Наименование характеристики	Значение характеристики
1	2	3
5.1.	Сведения об ином месте нахождения здания, сооружения, объекта незавершенного строительства, не являющегося объектом адресации, в структурированном виде	-
5.2.	Дополнительные сведения о месте нахождения здания, сооружения, объекта незавершенного строительства	-
6.	Иные сведения	-

3. Пояснения к сведениям об объекте недвижимости с кадастровым номером 59:32:3720006:464 :

1.	-

Описание местоположения зданий, сооружений, объектов незавершенного строительства на земельном участке

1. Сведения о характерных точках контура объекта недвижимости с кадастровым номером : 59:32:3720006:465 :

Система координат МСК-59, зона 2 **Зона № 2**

Обозначение характерных точек контура	Содержатся в Едином государственном реестре недвижимости			Определены в ходе выполнения комплексных кадастровых работ			Метод определения координат	Формулы, примененные для расчета средней квадратической погрешности определения координат характерных точек (Mt), м, с подставленными в такие формулы значениями и итоговые (вычисленные) значения Mt, м
	Координаты, м		Радиус, м	Координаты, м		Радиус, м		
	X	Y	R	X	Y	R		
1	2	3	4	5	6	7	8	9
н653О	-	-	-	495901.72	2261396.22	-	Метод спутниковых геодезических измерений (определений)	$Mt = \sqrt{(m_0^2 + m_1^2)}$
н654О	-	-	-	495905.22	2261398.54	-	Метод спутниковых геодезических измерений (определений)	$Mt = \sqrt{(m_0^2 + m_1^2)}$
н655О	-	-	-	495901.92	2261403.62	-	Метод спутниковых геодезических измерений (определений)	$Mt = \sqrt{(m_0^2 + m_1^2)}$
н656О	-	-	-	495898.19	2261401.16	-	Метод спутниковых геодезических измерений (определений)	$Mt = \sqrt{(m_0^2 + m_1^2)}$
н653О	-	-	-	495901.72	2261396.22	-	Метод спутниковых геодезических измерений (определений)	$Mt = \sqrt{(m_0^2 + m_1^2)}$

2. Сведения о характеристиках объекта недвижимости с кадастровым номером : 59:32:3720006:465 :

№ п/п	Наименование характеристики	Значение характеристики
1	2	3
1.	Вид объекта недвижимости	здание
2.	Ранее присвоенный государственный учетный номер (инвентарный) здания, сооружения, объекта незавершенного строительства	-
3.	Кадастровый номер земельного участка (земельных участков), в границах которого (которых) расположены здание, сооружение, объект незавершенного строительства	59:32:3720006:338
4.	Уникальный учетный номер кадастрового квартала, в границах которого расположены здание, сооружение, объект незавершенного строительства	59:32:3720006
5.	Сведения об адресе здания, сооружения, объекта незавершенного строительства	-

2. Сведения о характеристиках объекта недвижимости с кадастровым номером : 59:32:3720006:465 :

№ п/п	Наименование характеристики	Значение характеристики
1	2	3
5.1.	Сведения об ином месте нахождения здания, сооружения, объекта незавершенного строительства, не являющегося объектом адресации, в структурированном виде	-
5.2.	Дополнительные сведения о месте нахождения здания, сооружения, объекта незавершенного строительства	-
6.	Иные сведения	-

3. Пояснения к сведениям об объекте недвижимости с кадастровым номером 59:32:3720006:465 :

1.	-

Описание местоположения зданий, сооружений, объектов незавершенного строительства на земельном участке

1. Сведения о характерных точках контура объекта недвижимости с кадастровым номером : 59:32:3720006:481 :

Система координат МСК-59, зона 2 **Зона № 2**

Обозначение характерных точек контура	Содержатся в Едином государственном реестре недвижимости			Определены в ходе выполнения комплексных кадастровых работ			Метод определения координат	Формулы, примененные для расчета средней квадратической погрешности определения координат характерных точек (Mt), м, с подставленными в такие формулы значениями и итоговые (вычисленные) значения Mt, м
	Координаты, м		Радиус, м	Координаты, м		Радиус, м		
	X	Y	R	X	Y	R		
1	2	3	4	5	6	7	8	9
н657О	-	-	-	495919.52	2261409.17	-	Метод спутниковых геодезических измерений (определений)	$Mt = \sqrt{(m_0^2 + m_1^2)}$
н658О	-	-	-	495926.08	2261413.99	-	Метод спутниковых геодезических измерений (определений)	$Mt = \sqrt{(m_0^2 + m_1^2)}$
н659О	-	-	-	495922.99	2261418.32	-	Метод спутниковых геодезических измерений (определений)	$Mt = \sqrt{(m_0^2 + m_1^2)}$
н660О	-	-	-	495916.37	2261413.55	-	Метод спутниковых геодезических измерений (определений)	$Mt = \sqrt{(m_0^2 + m_1^2)}$
н657О	-	-	-	495919.52	2261409.17	-	Метод спутниковых геодезических измерений (определений)	$Mt = \sqrt{(m_0^2 + m_1^2)}$

2. Сведения о характеристиках объекта недвижимости с кадастровым номером : 59:32:3720006:481 :

№ п/п	Наименование характеристики	Значение характеристики
1	2	3
1.	Вид объекта недвижимости	здание
2.	Ранее присвоенный государственный учетный номер (инвентарный) здания, сооружения, объекта незавершенного строительства	-
3.	Кадастровый номер земельного участка (земельных участков), в границах которого (которых) расположены здание, сооружение, объект незавершенного строительства	59:32:3720006:95
4.	Уникальный учетный номер кадастрового квартала, в границах которого расположены здание, сооружение, объект незавершенного строительства	59:32:3720006
5.	Сведения об адресе здания, сооружения, объекта незавершенного строительства	-

2. Сведения о характеристиках объекта недвижимости с кадастровым номером : 59:32:3720006:481 :

№ п/п	Наименование характеристики	Значение характеристики
1	2	3
5.1.	Сведения об ином месте нахождения здания, сооружения, объекта незавершенного строительства, не являющегося объектом адресации, в структурированном виде	-
5.2.	Дополнительные сведения о месте нахождения здания, сооружения, объекта незавершенного строительства	-
6.	Иные сведения	-

3. Пояснения к сведениям об объекте недвижимости с кадастровым номером 59:32:3720006:481 :

1.	-

Описание местоположения зданий, сооружений, объектов незавершенного строительства на земельном участке

1. Сведения о характерных точках контура объекта недвижимости с кадастровым номером : 59:32:3720006:507 :

Система координат МСК-59, зона 2 **Зона № 2**

Обозначение характерных точек контура	Содержатся в Едином государственном реестре недвижимости			Определены в ходе выполнения комплексных кадастровых работ			Метод определения координат	Формулы, примененные для расчета средней квадратической погрешности определения координат характерных точек (Mt), м, с подставленными в такие формулы значениями и итоговые (вычисленные) значения Mt, м
	Координаты, м		Радиус, м	Координаты, м		Радиус, м		
	X	Y	R	X	Y	R		
1	2	3	4	5	6	7	8	9
н661О	-	-	-	495927.20	2261360.01	-	Метод спутниковых геодезических измерений (определений)	$Mt = \sqrt{(m_0^2 + m_1^2)}$
н662О	-	-	-	495933.54	2261364.24	-	Метод спутниковых геодезических измерений (определений)	$Mt = \sqrt{(m_0^2 + m_1^2)}$
н663О	-	-	-	495929.91	2261369.57	-	Метод спутниковых геодезических измерений (определений)	$Mt = \sqrt{(m_0^2 + m_1^2)}$
н664О	-	-	-	495923.45	2261365.25	-	Метод спутниковых геодезических измерений (определений)	$Mt = \sqrt{(m_0^2 + m_1^2)}$
н661О	-	-	-	495927.20	2261360.01	-	Метод спутниковых геодезических измерений (определений)	$Mt = \sqrt{(m_0^2 + m_1^2)}$

2. Сведения о характеристиках объекта недвижимости с кадастровым номером : 59:32:3720006:507 :

№ п/п	Наименование характеристики	Значение характеристики
1	2	3
1.	Вид объекта недвижимости	здание
2.	Ранее присвоенный государственный учетный номер (инвентарный) здания, сооружения, объекта незавершенного строительства	-
3.	Кадастровый номер земельного участка (земельных участков), в границах которого (которых) расположены здание, сооружение, объект незавершенного строительства	59:32:3720006:74
4.	Уникальный учетный номер кадастрового квартала, в границах которого расположены здание, сооружение, объект незавершенного строительства	59:32:3720006
5.	Сведения об адресе здания, сооружения, объекта незавершенного строительства	-

2. Сведения о характеристиках объекта недвижимости с кадастровым номером : 59:32:3720006:507 :

№ п/п	Наименование характеристики	Значение характеристики
1	2	3
5.1.	Сведения об ином месте нахождения здания, сооружения, объекта незавершенного строительства, не являющегося объектом адресации, в структурированном виде	-
5.2.	Дополнительные сведения о месте нахождения здания, сооружения, объекта незавершенного строительства	-
6.	Иные сведения	-

3. Пояснения к сведениям об объекте недвижимости с кадастровым номером 59:32:3720006:507 :

1.	-

Описание местоположения зданий, сооружений, объектов незавершенного строительства на земельном участке

1. Сведения о характерных точках контура объекта недвижимости с кадастровым номером : 59:32:3720006:431 :

Система координат МСК-59, зона 2 **Зона № 2**

Обозначение характерных точек контура	Содержатся в Едином государственном реестре недвижимости			Определены в ходе выполнения комплексных кадастровых работ			Метод определения координат	Формулы, примененные для расчета средней квадратической погрешности определения координат характерных точек (Mt), м, с подставленными в такие формулы значениями и итоговые (вычисленные) значения Mt, м
	Координаты, м		Радиус, м	Координаты, м		Радиус, м		
	X	Y	R	X	Y	R		
1	2	3	4	5	6	7	8	9
н665О	-	-	-	495963.62	2261492.34	-	Метод спутниковых геодезических измерений (определений)	$Mt = \sqrt{(m_0^2 + m_1^2)}$
н666О	-	-	-	495967.72	2261495.08	-	Метод спутниковых геодезических измерений (определений)	$Mt = \sqrt{(m_0^2 + m_1^2)}$
н667О	-	-	-	495963.33	2261501.58	-	Метод спутниковых геодезических измерений (определений)	$Mt = \sqrt{(m_0^2 + m_1^2)}$
н668О	-	-	-	495959.17	2261498.77	-	Метод спутниковых геодезических измерений (определений)	$Mt = \sqrt{(m_0^2 + m_1^2)}$
н665О	-	-	-	495963.62	2261492.34	-	Метод спутниковых геодезических измерений (определений)	$Mt = \sqrt{(m_0^2 + m_1^2)}$

2. Сведения о характеристиках объекта недвижимости с кадастровым номером : 59:32:3720006:431 :

№ п/п	Наименование характеристики	Значение характеристики
1	2	3
1.	Вид объекта недвижимости	здание
2.	Ранее присвоенный государственный учетный номер (инвентарный) здания, сооружения, объекта незавершенного строительства	-
3.	Кадастровый номер земельного участка (земельных участков), в границах которого (которых) расположены здание, сооружение, объект незавершенного строительства	59:32:3720006:364
4.	Уникальный учетный номер кадастрового квартала, в границах которого расположены здание, сооружение, объект незавершенного строительства	59:32:3720006
5.	Сведения об адресе здания, сооружения, объекта незавершенного строительства	-

2. Сведения о характеристиках объекта недвижимости с кадастровым номером : 59:32:3720006:431 :

№ п/п	Наименование характеристики	Значение характеристики
1	2	3
5.1.	Сведения об ином месте нахождения здания, сооружения, объекта незавершенного строительства, не являющегося объектом адресации, в структурированном виде	-
5.2.	Дополнительные сведения о месте нахождения здания, сооружения, объекта незавершенного строительства	-
6.	Иные сведения	-

3. Пояснения к сведениям об объекте недвижимости с кадастровым номером 59:32:3720006:431 :

1.	-

Описание местоположения зданий, сооружений, объектов незавершенного строительства на земельном участке

1. Сведения о характерных точках контура объекта недвижимости с кадастровым номером : 59:32:3720006:493 :

Система координат МСК-59, зона 2 **Зона № 2**

Обозначение характерных точек контура	Содержатся в Едином государственном реестре недвижимости			Определены в ходе выполнения комплексных кадастровых работ			Метод определения координат	Формулы, примененные для расчета средней квадратической погрешности определения координат характерных точек (Mt), м, с подставленными в такие формулы значениями и итоговые (вычисленные) значения Mt, м
	Координаты, м		Радиус, м	Координаты, м		Радиус, м		
	X	Y	R	X	Y	R		
1	2	3	4	5	6	7	8	9
н669О	-	-	-	495924.28	2261264.04	-	Метод спутниковых геодезических измерений (определений)	$Mt = \sqrt{(m_0^2 + m_1^2)}$
н670О	-	-	-	495929.60	2261267.59	-	Метод спутниковых геодезических измерений (определений)	$Mt = \sqrt{(m_0^2 + m_1^2)}$
н671О	-	-	-	495926.10	2261272.88	-	Метод спутниковых геодезических измерений (определений)	$Mt = \sqrt{(m_0^2 + m_1^2)}$
н672О	-	-	-	495920.71	2261269.43	-	Метод спутниковых геодезических измерений (определений)	$Mt = \sqrt{(m_0^2 + m_1^2)}$
н669О	-	-	-	495924.28	2261264.04	-	Метод спутниковых геодезических измерений (определений)	$Mt = \sqrt{(m_0^2 + m_1^2)}$

2. Сведения о характеристиках объекта недвижимости с кадастровым номером : 59:32:3720006:493 :

№ п/п	Наименование характеристики	Значение характеристики
1	2	3
1.	Вид объекта недвижимости	здание
2.	Ранее присвоенный государственный учетный номер (инвентарный) здания, сооружения, объекта незавершенного строительства	-
3.	Кадастровый номер земельного участка (земельных участков), в границах которого (которых) расположены здание, сооружение, объект незавершенного строительства	59:32:3720006:34
4.	Уникальный учетный номер кадастрового квартала, в границах которого расположены здание, сооружение, объект незавершенного строительства	59:32:3720006
5.	Сведения об адресе здания, сооружения, объекта незавершенного строительства	-

2. Сведения о характеристиках объекта недвижимости
с кадастровым номером : 59:32:3720006:493 :

№ п/п	Наименование характеристики	Значение характеристики
1	2	3
5.1.	Сведения об ином месте нахождения здания, сооружения, объекта незавершенного строительства, не являющегося объектом адресации, в структурированном виде	-
5.2.	Дополнительные сведения о месте нахождения здания, сооружения, объекта незавершенного строительства	-
6.	Иные сведения	-

3. Пояснения к сведениям об объекте недвижимости с кадастровым номером 59:32:3720006:493 :

1.	-

Описание местоположения зданий, сооружений, объектов незавершенного строительства на земельном участке

1. Сведения о характерных точках контура объекта недвижимости с кадастровым номером : 59:32:3720006:443 :

Система координат МСК-59, зона 2 **Зона № 2**

Обозначение характерных точек контура	Содержатся в Едином государственном реестре недвижимости			Определены в ходе выполнения комплексных кадастровых работ			Метод определения координат	Формулы, примененные для расчета средней квадратической погрешности определения координат характерных точек (Mt), м, с подставленными в такие формулы значениями и итоговые (вычисленные) значения Mt, м
	Координаты, м		Радиус, м	Координаты, м		Радиус, м		
	X	Y	R	X	Y	R		
1	2	3	4	5	6	7	8	9
н673О	-	-	-	495969.44	2261275.85	-	Метод спутниковых геодезических измерений (определений)	$Mt = \sqrt{(m_0^2 + m_1^2)}$
н674О	-	-	-	495974.44	2261279.35	-	Метод спутниковых геодезических измерений (определений)	$Mt = \sqrt{(m_0^2 + m_1^2)}$
н675О	-	-	-	495969.24	2261286.86	-	Метод спутниковых геодезических измерений (определений)	$Mt = \sqrt{(m_0^2 + m_1^2)}$
н676О	-	-	-	495962.61	2261282.34	-	Метод спутниковых геодезических измерений (определений)	$Mt = \sqrt{(m_0^2 + m_1^2)}$
н677О	-	-	-	495965.21	2261278.55	-	Метод спутниковых геодезических измерений (определений)	$Mt = \sqrt{(m_0^2 + m_1^2)}$
н678О	-	-	-	495966.87	2261279.69	-	Метод спутниковых геодезических измерений (определений)	$Mt = \sqrt{(m_0^2 + m_1^2)}$
н673О	-	-	-	495969.44	2261275.85	-	Метод спутниковых геодезических измерений (определений)	$Mt = \sqrt{(m_0^2 + m_1^2)}$

2. Сведения о характеристиках объекта недвижимости с кадастровым номером : 59:32:3720006:443 :

№ п/п	Наименование характеристики	Значение характеристики
1	2	3
1.	Вид объекта недвижимости	здание

2. Сведения о характеристиках объекта недвижимости
с кадастровым номером : 59:32:3720006:443 :

№ п/п	Наименование характеристики	Значение характеристики
1	2	3
2.	Ранее присвоенный государственный учетный номер (инвентарный) здания, сооружения, объекта незавершенного строительства	-
3.	Кадастровый номер земельного участка (земельных участков), в границах которого (которых) расположены здание, сооружение, объект незавершенного строительства	59:32:3720006:202
4.	Уникальный учетный номер кадастрового квартала, в границах которого расположены здание, сооружение, объект незавершенного строительства	59:32:3720006
5.	Сведения об адресе здания, сооружения, объекта незавершенного строительства	-
5.1.	Сведения об ином месте нахождения здания, сооружения, объекта незавершенного строительства, не являющегося объектом адресации, в структурированном виде	-
5.2.	Дополнительные сведения о месте нахождения здания, сооружения, объекта незавершенного строительства	-
6.	Иные сведения	-

3. Пояснения к сведениям об объекте недвижимости с кадастровым номером 59:32:3720006:443 :

1.	-

Описание местоположения зданий, сооружений, объектов незавершенного строительства на земельном участке

1. Сведения о характерных точках контура объекта недвижимости с кадастровым номером : 59:32:3720006:491 :

Система координат МСК-59, зона 2 **Зона № 2**

Обозначение характерных точек контура	Содержатся в Едином государственном реестре недвижимости			Определены в ходе выполнения комплексных кадастровых работ			Метод определения координат	Формулы, примененные для расчета средней квадратической погрешности определения координат характерных точек (Mt), м, с подставленными в такие формулы значениями и итоговые (вычисленные) значения Mt, м
	Координаты, м		Радиус, м	Координаты, м		Радиус, м		
	X	Y	R	X	Y	R		
1	2	3	4	5	6	7	8	9
н679О	-	-	-	496003.34	2261331.06	-	Метод спутниковых геодезических измерений (определений)	$Mt = \sqrt{(m_0^2 + m_1^2)}$
н680О	-	-	-	496010.15	2261335.76	-	Метод спутниковых геодезических измерений (определений)	$Mt = \sqrt{(m_0^2 + m_1^2)}$
н681О	-	-	-	496007.31	2261339.99	-	Метод спутниковых геодезических измерений (определений)	$Mt = \sqrt{(m_0^2 + m_1^2)}$
н682О	-	-	-	496000.38	2261335.51	-	Метод спутниковых геодезических измерений (определений)	$Mt = \sqrt{(m_0^2 + m_1^2)}$
н679О	-	-	-	496003.34	2261331.06	-	Метод спутниковых геодезических измерений (определений)	$Mt = \sqrt{(m_0^2 + m_1^2)}$

2. Сведения о характеристиках объекта недвижимости с кадастровым номером : 59:32:3720006:491 :

№ п/п	Наименование характеристики	Значение характеристики
1	2	3
1.	Вид объекта недвижимости	здание
2.	Ранее присвоенный государственный учетный номер (инвентарный) здания, сооружения, объекта незавершенного строительства	-
3.	Кадастровый номер земельного участка (земельных участков), в границах которого (которых) расположены здание, сооружение, объект незавершенного строительства	59:32:3720006:381
4.	Уникальный учетный номер кадастрового квартала, в границах которого расположены здание, сооружение, объект незавершенного строительства	59:32:3720006
5.	Сведения об адресе здания, сооружения, объекта незавершенного строительства	-

2. Сведения о характеристиках объекта недвижимости
с кадастровым номером : 59:32:3720006:491 :

№ п/п	Наименование характеристики	Значение характеристики
1	2	3
5.1.	Сведения об ином месте нахождения здания, сооружения, объекта незавершенного строительства, не являющегося объектом адресации, в структурированном виде	-
5.2.	Дополнительные сведения о месте нахождения здания, сооружения, объекта незавершенного строительства	-
6.	Иные сведения	-

3. Пояснения к сведениям об объекте недвижимости с кадастровым номером 59:32:3720006:491 :

1.	-

Описание местоположения зданий, сооружений, объектов незавершенного строительства на земельном участке

1. Сведения о характерных точках контура объекта недвижимости с кадастровым номером : 59:32:3720006:479 :

Система координат МСК-59, зона 2 **Зона № 2**

Обозначение характерных точек контура	Содержатся в Едином государственном реестре недвижимости			Определены в ходе выполнения комплексных кадастровых работ			Метод определения координат	Формулы, примененные для расчета средней квадратической погрешности определения координат характерных точек (Mt), м, с подставленными в такие формулы значениями и итоговые (вычисленные) значения Mt, м
	Координаты, м		Радиус, м	Координаты, м		Радиус, м		
	X	Y	R	X	Y	R		
1	2	3	4	5	6	7	8	9
н683О	-	-	-	496003.64	2261356.31	-	Метод спутниковых геодезических измерений (определений)	$Mt = \sqrt{(m_0^2 + m_1^2)}$
н684О	-	-	-	496010.96	2261361.04	-	Метод спутниковых геодезических измерений (определений)	$Mt = \sqrt{(m_0^2 + m_1^2)}$
н685О	-	-	-	496007.30	2261366.50	-	Метод спутниковых геодезических измерений (определений)	$Mt = \sqrt{(m_0^2 + m_1^2)}$
н686О	-	-	-	496000.17	2261361.80	-	Метод спутниковых геодезических измерений (определений)	$Mt = \sqrt{(m_0^2 + m_1^2)}$
н683О	-	-	-	496003.64	2261356.31	-	Метод спутниковых геодезических измерений (определений)	$Mt = \sqrt{(m_0^2 + m_1^2)}$

2. Сведения о характеристиках объекта недвижимости с кадастровым номером : 59:32:3720006:479 :

№ п/п	Наименование характеристики	Значение характеристики
1	2	3
1.	Вид объекта недвижимости	здание
2.	Ранее присвоенный государственный учетный номер (инвентарный) здания, сооружения, объекта незавершенного строительства	-
3.	Кадастровый номер земельного участка (земельных участков), в границах которого (которых) расположены здание, сооружение, объект незавершенного строительства	59:32:3720006:55
4.	Уникальный учетный номер кадастрового квартала, в границах которого расположены здание, сооружение, объект незавершенного строительства	59:32:3720006
5.	Сведения об адресе здания, сооружения, объекта незавершенного строительства	-

2. Сведения о характеристиках объекта недвижимости с кадастровым номером : 59:32:3720006:479 :

№ п/п	Наименование характеристики	Значение характеристики
1	2	3
5.1.	Сведения об ином месте нахождения здания, сооружения, объекта незавершенного строительства, не являющегося объектом адресации, в структурированном виде	-
5.2.	Дополнительные сведения о месте нахождения здания, сооружения, объекта незавершенного строительства	-
6.	Иные сведения	-

3. Пояснения к сведениям об объекте недвижимости с кадастровым номером 59:32:3720006:479 :

1.	-

Описание местоположения зданий, сооружений, объектов незавершенного строительства на земельном участке

1. Сведения о характерных точках контура объекта недвижимости с кадастровым номером : 59:32:3720006:463 :

Система координат МСК-59, зона 2 **Зона № 2**

Обозначение характерных точек контура	Содержатся в Едином государственном реестре недвижимости			Определены в ходе выполнения комплексных кадастровых работ			Метод определения координат	Формулы, примененные для расчета средней квадратической погрешности определения координат характерных точек (Mt), м, с подставленными в такие формулы значениями и итоговые (вычисленные) значения Mt, м
	Координаты, м		Радиус, м	Координаты, м		Радиус, м		
	X	Y	R	X	Y	R		
1	2	3	4	5	6	7	8	9
н687О	-	-	-	496073.98	2261291.51	-	Метод спутниковых геодезических измерений (определений)	$Mt = \sqrt{(m_0^2 + m_1^2)}$
н688О	-	-	-	496081.39	2261297.32	-	Метод спутниковых геодезических измерений (определений)	$Mt = \sqrt{(m_0^2 + m_1^2)}$
н689О	-	-	-	496077.35	2261302.52	-	Метод спутниковых геодезических измерений (определений)	$Mt = \sqrt{(m_0^2 + m_1^2)}$
н690О	-	-	-	496069.75	2261296.62	-	Метод спутниковых геодезических измерений (определений)	$Mt = \sqrt{(m_0^2 + m_1^2)}$
н687О	-	-	-	496073.98	2261291.51	-	Метод спутниковых геодезических измерений (определений)	$Mt = \sqrt{(m_0^2 + m_1^2)}$

2. Сведения о характеристиках объекта недвижимости с кадастровым номером : 59:32:3720006:463 :

№ п/п	Наименование характеристики	Значение характеристики
1	2	3
1.	Вид объекта недвижимости	здание
2.	Ранее присвоенный государственный учетный номер (инвентарный) здания, сооружения, объекта незавершенного строительства	-
3.	Кадастровый номер земельного участка (земельных участков), в границах которого (которых) расположены здание, сооружение, объект незавершенного строительства	59:32:3720006:6
4.	Уникальный учетный номер кадастрового квартала, в границах которого расположены здание, сооружение, объект незавершенного строительства	59:32:3720006
5.	Сведения об адресе здания, сооружения, объекта незавершенного строительства	-

2. Сведения о характеристиках объекта недвижимости с кадастровым номером : 59:32:3720006:463 :

№ п/п	Наименование характеристики	Значение характеристики
1	2	3
5.1.	Сведения об ином месте нахождения здания, сооружения, объекта незавершенного строительства, не являющегося объектом адресации, в структурированном виде	-
5.2.	Дополнительные сведения о месте нахождения здания, сооружения, объекта незавершенного строительства	-
6.	Иные сведения	-

3. Пояснения к сведениям об объекте недвижимости с кадастровым номером 59:32:3720006:463 :

1.	-

Описание местоположения зданий, сооружений, объектов незавершенного строительства на земельном участке

1. Сведения о характерных точках контура объекта недвижимости с кадастровым номером : 59:32:3720006:505 :

Система координат МСК-59, зона 2 **Зона № 2**

Обозначение характерных точек контура	Содержатся в Едином государственном реестре недвижимости			Определены в ходе выполнения комплексных кадастровых работ			Метод определения координат	Формулы, примененные для расчета средней квадратической погрешности определения координат характерных точек (Mt), м, с подставленными в такие формулы значениями и итоговые (вычисленные) значения Mt, м
	Координаты, м		Радиус, м	Координаты, м		Радиус, м		
	X	Y	R	X	Y	R		
1	2	3	4	5	6	7	8	9
н691О	-	-	-	496035.53	2261352.15	-	Метод спутниковых геодезических измерений (определений)	$Mt = \sqrt{(m_0^2 + m_1^2)}$
н692О	-	-	-	496040.64	2261355.98	-	Метод спутниковых геодезических измерений (определений)	$Mt = \sqrt{(m_0^2 + m_1^2)}$
н693О	-	-	-	496036.51	2261361.83	-	Метод спутниковых геодезических измерений (определений)	$Mt = \sqrt{(m_0^2 + m_1^2)}$
н694О	-	-	-	496031.32	2261358.00	-	Метод спутниковых геодезических измерений (определений)	$Mt = \sqrt{(m_0^2 + m_1^2)}$
н691О	-	-	-	496035.53	2261352.15	-	Метод спутниковых геодезических измерений (определений)	$Mt = \sqrt{(m_0^2 + m_1^2)}$

2. Сведения о характеристиках объекта недвижимости с кадастровым номером : 59:32:3720006:505 :

№ п/п	Наименование характеристики	Значение характеристики
1	2	3
1.	Вид объекта недвижимости	здание
2.	Ранее присвоенный государственный учетный номер (инвентарный) здания, сооружения, объекта незавершенного строительства	-
3.	Кадастровый номер земельного участка (земельных участков), в границах которого (которых) расположены здание, сооружение, объект незавершенного строительства	59:32:3720006:180
4.	Уникальный учетный номер кадастрового квартала, в границах которого расположены здание, сооружение, объект незавершенного строительства	59:32:3720006
5.	Сведения об адресе здания, сооружения, объекта незавершенного строительства	-

2. Сведения о характеристиках объекта недвижимости с кадастровым номером : 59:32:3720006:505 :

№ п/п	Наименование характеристики	Значение характеристики
1	2	3
5.1.	Сведения об ином месте нахождения здания, сооружения, объекта незавершенного строительства, не являющегося объектом адресации, в структурированном виде	-
5.2.	Дополнительные сведения о месте нахождения здания, сооружения, объекта незавершенного строительства	-
6.	Иные сведения	-

3. Пояснения к сведениям об объекте недвижимости с кадастровым номером 59:32:3720006:505 :

1.	-

Описание местоположения зданий, сооружений, объектов незавершенного строительства на земельном участке

1. Сведения о характерных точках контура объекта недвижимости с кадастровым номером : 59:32:3720006:392 :

Система координат МСК-59, зона 2 **Зона № 2**

Обозначение характерных точек контура	Содержатся в Едином государственном реестре недвижимости			Определены в ходе выполнения комплексных кадастровых работ			Метод определения координат	Формулы, примененные для расчета средней квадратической погрешности определения координат характерных точек (Mt), м, с подставленными в такие формулы значениями и итоговые (вычисленные) значения Mt, м
	Координаты, м		Радиус, м	Координаты, м		Радиус, м		
	X	Y	R	X	Y	R		
1	2	3	4	5	6	7	8	9
н695О	-	-	-	496077.95	2261569.32	-	Метод спутниковых геодезических измерений (определений)	$Mt = \sqrt{(m_0^2 + m_1^2)}$
н696О	-	-	-	496082.13	2261572.24	-	Метод спутниковых геодезических измерений (определений)	$Mt = \sqrt{(m_0^2 + m_1^2)}$
н697О	-	-	-	496077.20	2261579.33	-	Метод спутниковых геодезических измерений (определений)	$Mt = \sqrt{(m_0^2 + m_1^2)}$
н698О	-	-	-	496071.54	2261575.34	-	Метод спутниковых геодезических измерений (определений)	$Mt = \sqrt{(m_0^2 + m_1^2)}$
н699О	-	-	-	496074.33	2261571.33	-	Метод спутниковых геодезических измерений (определений)	$Mt = \sqrt{(m_0^2 + m_1^2)}$
н700О	-	-	-	496075.83	2261572.41	-	Метод спутниковых геодезических измерений (определений)	$Mt = \sqrt{(m_0^2 + m_1^2)}$
н695О	-	-	-	496077.95	2261569.32	-	Метод спутниковых геодезических измерений (определений)	$Mt = \sqrt{(m_0^2 + m_1^2)}$

2. Сведения о характеристиках объекта недвижимости с кадастровым номером : 59:32:3720006:392 :

№ п/п	Наименование характеристики	Значение характеристики
1	2	3
1.	Вид объекта недвижимости	здание

2. Сведения о характеристиках объекта недвижимости
с кадастровым номером : 59:32:3720006:392 :

№ п/п	Наименование характеристики	Значение характеристики
1	2	3
2.	Ранее присвоенный государственный учетный номер (инвентарный) здания, сооружения, объекта незавершенного строительства	-
3.	Кадастровый номер земельного участка (земельных участков), в границах которого (которых) расположены здание, сооружение, объект незавершенного строительства	59:32:3720006:372
4.	Уникальный учетный номер кадастрового квартала, в границах которого расположены здание, сооружение, объект незавершенного строительства	59:32:3720006
5.	Сведения об адресе здания, сооружения, объекта незавершенного строительства	-
5.1.	Сведения об ином месте нахождения здания, сооружения, объекта незавершенного строительства, не являющегося объектом адресации, в структурированном виде	-
5.2.	Дополнительные сведения о месте нахождения здания, сооружения, объекта незавершенного строительства	-
6.	Иные сведения	-

3. Пояснения к сведениям об объекте недвижимости с кадастровым номером 59:32:3720006:392 :

1.	-

Описание местоположения зданий, сооружений, объектов незавершенного строительства на земельном участке

1. Сведения о характерных точках контура объекта недвижимости с кадастровым номером : 59:32:3720006:496 :

Система координат МСК-59, зона 2 **Зона № 2**

Обозначение характерных точек контура	Содержатся в Едином государственном реестре недвижимости			Определены в ходе выполнения комплексных кадастровых работ			Метод определения координат	Формулы, примененные для расчета средней квадратической погрешности определения координат характерных точек (Mt), м, с подставленными в такие формулы значениями и итоговые (вычисленные) значения Mt, м
	Координаты, м		Радиус, м	Координаты, м		Радиус, м		
	X	Y	R	X	Y	R		
1	2	3	4	5	6	7	8	9
н701О	-	-	-	496054.22	2261553.00	-	Метод спутниковых геодезических измерений (определений)	$Mt = \sqrt{(m_0^2 + m_1^2)}$
н702О	-	-	-	496058.25	2261555.98	-	Метод спутниковых геодезических измерений (определений)	$Mt = \sqrt{(m_0^2 + m_1^2)}$
н703О	-	-	-	496053.41	2261562.69	-	Метод спутниковых геодезических измерений (определений)	$Mt = \sqrt{(m_0^2 + m_1^2)}$
н704О	-	-	-	496049.40	2261559.73	-	Метод спутниковых геодезических измерений (определений)	$Mt = \sqrt{(m_0^2 + m_1^2)}$
н701О	-	-	-	496054.22	2261553.00	-	Метод спутниковых геодезических измерений (определений)	$Mt = \sqrt{(m_0^2 + m_1^2)}$

2. Сведения о характеристиках объекта недвижимости с кадастровым номером : 59:32:3720006:496 :

№ п/п	Наименование характеристики	Значение характеристики
1	2	3
1.	Вид объекта недвижимости	здание
2.	Ранее присвоенный государственный учетный номер (инвентарный) здания, сооружения, объекта незавершенного строительства	-
3.	Кадастровый номер земельного участка (земельных участков), в границах которого (которых) расположены здание, сооружение, объект незавершенного строительства	59:32:3720006:377
4.	Уникальный учетный номер кадастрового квартала, в границах которого расположены здание, сооружение, объект незавершенного строительства	59:32:3720006
5.	Сведения об адресе здания, сооружения, объекта незавершенного строительства	-

2. Сведения о характеристиках объекта недвижимости
с кадастровым номером : 59:32:3720006:496 :

№ п/п	Наименование характеристики	Значение характеристики
1	2	3
5.1.	Сведения об ином месте нахождения здания, сооружения, объекта незавершенного строительства, не являющегося объектом адресации, в структурированном виде	-
5.2.	Дополнительные сведения о месте нахождения здания, сооружения, объекта незавершенного строительства	-
6.	Иные сведения	-

3. Пояснения к сведениям об объекте недвижимости с кадастровым номером 59:32:3720006:496 :

1.	-

Описание местоположения зданий, сооружений, объектов незавершенного строительства на земельном участке

1. Сведения о характерных точках контура объекта недвижимости с кадастровым номером : 59:32:3720006:497 :

Система координат МСК-59, зона 2 **Зона № 2**

Обозначение характерных точек контура	Содержатся в Едином государственном реестре недвижимости			Определены в ходе выполнения комплексных кадастровых работ			Метод определения координат	Формулы, примененные для расчета средней квадратической погрешности определения координат характерных точек (Mt), м, с подставленными в такие формулы значениями и итоговые (вычисленные) значения Mt, м
	Координаты, м		Радиус, м	Координаты, м		Радиус, м		
	X	Y	R	X	Y	R		
1	2	3	4	5	6	7	8	9
н705О	-	-	-	496017.57	2261540.78	-	Метод спутниковых геодезических измерений (определений)	$Mt = \sqrt{(m_0^2 + m_1^2)}$
н706О	-	-	-	496024.88	2261545.52	-	Метод спутниковых геодезических измерений (определений)	$Mt = \sqrt{(m_0^2 + m_1^2)}$
н707О	-	-	-	496021.70	2261550.49	-	Метод спутниковых геодезических измерений (определений)	$Mt = \sqrt{(m_0^2 + m_1^2)}$
н708О	-	-	-	496014.33	2261545.77	-	Метод спутниковых геодезических измерений (определений)	$Mt = \sqrt{(m_0^2 + m_1^2)}$
н705О	-	-	-	496017.57	2261540.78	-	Метод спутниковых геодезических измерений (определений)	$Mt = \sqrt{(m_0^2 + m_1^2)}$

2. Сведения о характеристиках объекта недвижимости с кадастровым номером : 59:32:3720006:497 :

№ п/п	Наименование характеристики	Значение характеристики
1	2	3
1.	Вид объекта недвижимости	здание
2.	Ранее присвоенный государственный учетный номер (инвентарный) здания, сооружения, объекта незавершенного строительства	-
3.	Кадастровый номер земельного участка (земельных участков), в границах которого (которых) расположены здание, сооружение, объект незавершенного строительства	59:32:3720006:318
4.	Уникальный учетный номер кадастрового квартала, в границах которого расположены здание, сооружение, объект незавершенного строительства	59:32:3720006
5.	Сведения об адресе здания, сооружения, объекта незавершенного строительства	-

2. Сведения о характеристиках объекта недвижимости с кадастровым номером : 59:32:3720006:497 :

№ п/п	Наименование характеристики	Значение характеристики
1	2	3
5.1.	Сведения об ином месте нахождения здания, сооружения, объекта незавершенного строительства, не являющегося объектом адресации, в структурированном виде	-
5.2.	Дополнительные сведения о месте нахождения здания, сооружения, объекта незавершенного строительства	-
6.	Иные сведения	-

3. Пояснения к сведениям об объекте недвижимости с кадастровым номером 59:32:3720006:497 :

1.	-

Описание местоположения зданий, сооружений, объектов незавершенного строительства на земельном участке

1. Сведения о характерных точках контура объекта недвижимости с кадастровым номером : 59:32:3720006:499 :

Система координат МСК-59, зона 2 **Зона № 2**

Обозначение характерных точек контура	Содержатся в Едином государственном реестре недвижимости			Определены в ходе выполнения комплексных кадастровых работ			Метод определения координат	Формулы, примененные для расчета средней квадратической погрешности определения координат характерных точек (Mt), м, с подставленными в такие формулы значениями и итоговые (вычисленные) значения Mt, м
	Координаты, м		Радиус, м	Координаты, м		Радиус, м		
	X	Y	R	X	Y	R		
1	2	3	4	5	6	7	8	9
н709О	-	-	-	496013.16	2261525.25	-	Метод спутниковых геодезических измерений (определений)	$Mt = \sqrt{(m_0^2 + m_1^2)}$
н710О	-	-	-	496019.70	2261529.63	-	Метод спутниковых геодезических измерений (определений)	$Mt = \sqrt{(m_0^2 + m_1^2)}$
н711О	-	-	-	496016.07	2261534.88	-	Метод спутниковых геодезических измерений (определений)	$Mt = \sqrt{(m_0^2 + m_1^2)}$
н712О	-	-	-	496009.53	2261530.51	-	Метод спутниковых геодезических измерений (определений)	$Mt = \sqrt{(m_0^2 + m_1^2)}$
н709О	-	-	-	496013.16	2261525.25	-	Метод спутниковых геодезических измерений (определений)	$Mt = \sqrt{(m_0^2 + m_1^2)}$

2. Сведения о характеристиках объекта недвижимости с кадастровым номером : 59:32:3720006:499 :

№ п/п	Наименование характеристики	Значение характеристики
1	2	3
1.	Вид объекта недвижимости	здание
2.	Ранее присвоенный государственный учетный номер (инвентарный) здания, сооружения, объекта незавершенного строительства	-
3.	Кадастровый номер земельного участка (земельных участков), в границах которого (которых) расположены здание, сооружение, объект незавершенного строительства	59:32:3720006:354
4.	Уникальный учетный номер кадастрового квартала, в границах которого расположены здание, сооружение, объект незавершенного строительства	59:32:3720006
5.	Сведения об адресе здания, сооружения, объекта незавершенного строительства	-

2. Сведения о характеристиках объекта недвижимости с кадастровым номером : 59:32:3720006:499 :

№ п/п	Наименование характеристики	Значение характеристики
1	2	3
5.1.	Сведения об ином месте нахождения здания, сооружения, объекта незавершенного строительства, не являющегося объектом адресации, в структурированном виде	-
5.2.	Дополнительные сведения о месте нахождения здания, сооружения, объекта незавершенного строительства	-
6.	Иные сведения	-

3. Пояснения к сведениям об объекте недвижимости с кадастровым номером 59:32:3720006:499 :

1.	-

Описание местоположения зданий, сооружений, объектов незавершенного строительства на земельном участке

1. Сведения о характерных точках контура объекта недвижимости с кадастровым номером : 59:32:3720006:458 :

Система координат МСК-59, зона 2 **Зона № 2**

Обозначение характерных точек контура	Содержатся в Едином государственном реестре недвижимости			Определены в ходе выполнения комплексных кадастровых работ			Метод определения координат	Формулы, примененные для расчета средней квадратической погрешности определения координат характерных точек (Mt), м, с подставленными в такие формулы значениями и итоговые (вычисленные) значения Mt, м
	Координаты, м		Радиус, м	Координаты, м		Радиус, м		
	X	Y	R	X	Y	R		
1	2	3	4	5	6	7	8	9
н713О	-	-	-	496011.90	2261414.88	-	Метод спутниковых геодезических измерений (определений)	$Mt = \sqrt{(m_0^2 + m_1^2)}$
н714О	-	-	-	496017.96	2261418.73	-	Метод спутниковых геодезических измерений (определений)	$Mt = \sqrt{(m_0^2 + m_1^2)}$
н715О	-	-	-	496013.39	2261425.89	-	Метод спутниковых геодезических измерений (определений)	$Mt = \sqrt{(m_0^2 + m_1^2)}$
н716О	-	-	-	496007.30	2261422.01	-	Метод спутниковых геодезических измерений (определений)	$Mt = \sqrt{(m_0^2 + m_1^2)}$
н713О	-	-	-	496011.90	2261414.88	-	Метод спутниковых геодезических измерений (определений)	$Mt = \sqrt{(m_0^2 + m_1^2)}$

2. Сведения о характеристиках объекта недвижимости с кадастровым номером : 59:32:3720006:458 :

№ п/п	Наименование характеристики	Значение характеристики
1	2	3
1.	Вид объекта недвижимости	здание
2.	Ранее присвоенный государственный учетный номер (инвентарный) здания, сооружения, объекта незавершенного строительства	-
3.	Кадастровый номер земельного участка (земельных участков), в границах которого (которых) расположены здание, сооружение, объект незавершенного строительства	59:32:3720006:223
4.	Уникальный учетный номер кадастрового квартала, в границах которого расположены здание, сооружение, объект незавершенного строительства	59:32:3720006
5.	Сведения об адресе здания, сооружения, объекта незавершенного строительства	-

2. Сведения о характеристиках объекта недвижимости
с кадастровым номером : 59:32:3720006:458 :

№ п/п	Наименование характеристики	Значение характеристики
1	2	3
5.1.	Сведения об ином месте нахождения здания, сооружения, объекта незавершенного строительства, не являющегося объектом адресации, в структурированном виде	-
5.2.	Дополнительные сведения о месте нахождения здания, сооружения, объекта незавершенного строительства	-
6.	Иные сведения	-

3. Пояснения к сведениям об объекте недвижимости с кадастровым номером 59:32:3720006:458 :

1.	-

Описание местоположения зданий, сооружений, объектов незавершенного строительства на земельном участке

1. Сведения о характерных точках контура объекта недвижимости с кадастровым номером : 59:32:3720006:498 :

Система координат МСК-59, зона 2 **Зона № 2**

Обозначение характерных точек контура	Содержатся в Едином государственном реестре недвижимости			Определены в ходе выполнения комплексных кадастровых работ			Метод определения координат	Формулы, примененные для расчета средней квадратической погрешности определения координат характерных точек (Mt), м, с подставленными в такие формулы значениями и итоговые (вычисленные) значения Mt, м
	Координаты, м		Радиус, м	Координаты, м		Радиус, м		
	X	Y	R	X	Y	R		
1	2	3	4	5	6	7	8	9
н717О	-	-	-	495966.01	2261520.35	-	Метод спутниковых геодезических измерений (определений)	$Mt = \sqrt{(m_0^2 + m_1^2)}$
н718О	-	-	-	495971.44	2261524.29	-	Метод спутниковых геодезических измерений (определений)	$Mt = \sqrt{(m_0^2 + m_1^2)}$
н719О	-	-	-	495965.92	2261531.86	-	Метод спутниковых геодезических измерений (определений)	$Mt = \sqrt{(m_0^2 + m_1^2)}$
н720О	-	-	-	495960.30	2261527.86	-	Метод спутниковых геодезических измерений (определений)	$Mt = \sqrt{(m_0^2 + m_1^2)}$
н717О	-	-	-	495966.01	2261520.35	-	Метод спутниковых геодезических измерений (определений)	$Mt = \sqrt{(m_0^2 + m_1^2)}$

2. Сведения о характеристиках объекта недвижимости с кадастровым номером : 59:32:3720006:498 :

№ п/п	Наименование характеристики	Значение характеристики
1	2	3
1.	Вид объекта недвижимости	здание
2.	Ранее присвоенный государственный учетный номер (инвентарный) здания, сооружения, объекта незавершенного строительства	-
3.	Кадастровый номер земельного участка (земельных участков), в границах которого (которых) расположены здание, сооружение, объект незавершенного строительства	59:32:3720006:363
4.	Уникальный учетный номер кадастрового квартала, в границах которого расположены здание, сооружение, объект незавершенного строительства	59:32:3720006
5.	Сведения об адресе здания, сооружения, объекта незавершенного строительства	-

2. Сведения о характеристиках объекта недвижимости с кадастровым номером : 59:32:3720006:498 :

№ п/п	Наименование характеристики	Значение характеристики
1	2	3
5.1.	Сведения об ином месте нахождения здания, сооружения, объекта незавершенного строительства, не являющегося объектом адресации, в структурированном виде	-
5.2.	Дополнительные сведения о месте нахождения здания, сооружения, объекта незавершенного строительства	-
6.	Иные сведения	-

3. Пояснения к сведениям об объекте недвижимости с кадастровым номером 59:32:3720006:498 :

1.	-

Описание местоположения зданий, сооружений, объектов незавершенного строительства на земельном участке

1. Сведения о характерных точках контура объекта недвижимости с кадастровым номером : 59:32:3720006:452 :

Система координат МСК-59, зона 2 **Зона № 2**

Обозначение характерных точек контура	Содержатся в Едином государственном реестре недвижимости			Определены в ходе выполнения комплексных кадастровых работ			Метод определения координат	Формулы, примененные для расчета средней квадратической погрешности определения координат характерных точек (Mt), м, с подставленными в такие формулы значениями и итоговые (вычисленные) значения Mt, м
	Координаты, м		Радиус, м	Координаты, м		Радиус, м		
	X	Y	R	X	Y	R		
1	2	3	4	5	6	7	8	9
н490О	-	-	-	496321.99	2261476.31	-	Метод спутниковых геодезических измерений (определений)	$Mt = \sqrt{(m_0^2 + m_1^2)}$
н721О	-	-	-	496314.23	2261482.37	-	Метод спутниковых геодезических измерений (определений)	$Mt = \sqrt{(m_0^2 + m_1^2)}$
н722О	-	-	-	496304.62	2261476.08	-	Метод спутниковых геодезических измерений (определений)	$Mt = \sqrt{(m_0^2 + m_1^2)}$
н723О	-	-	-	496310.40	2261468.21	-	Метод спутниковых геодезических измерений (определений)	$Mt = \sqrt{(m_0^2 + m_1^2)}$
н491О	-	-	-	496313.53	2261470.29	-	Метод спутниковых геодезических измерений (определений)	$Mt = \sqrt{(m_0^2 + m_1^2)}$
н490О	-	-	-	496321.99	2261476.31	-	Метод спутниковых геодезических измерений (определений)	$Mt = \sqrt{(m_0^2 + m_1^2)}$

2. Сведения о характеристиках объекта недвижимости с кадастровым номером : 59:32:3720006:452 :

№ п/п	Наименование характеристики	Значение характеристики
1	2	3
1.	Вид объекта недвижимости	сооружение
2.	Ранее присвоенный государственный учетный номер (инвентарный) здания, сооружения, объекта незавершенного строительства	-
3.	Кадастровый номер земельного участка (земельных участков), в границах которого (которых) расположены здание, сооружение, объект незавершенного строительства	59:32:3720006:281

2. Сведения о характеристиках объекта недвижимости
с кадастровым номером : 59:32:3720006:452 :

№ п/п	Наименование характеристики	Значение характеристики
1	2	3
4.	Уникальный учетный номер кадастрового квартала, в границах которого расположены здание, сооружение, объект незавершенного строительства	59:32:3720006
5.	Сведения об адресе здания, сооружения, объекта незавершенного строительства	-
5.1.	Сведения об ином месте нахождения здания, сооружения, объекта незавершенного строительства, не являющегося объектом адресации, в структурированном виде	-
5.2.	Дополнительные сведения о месте нахождения здания, сооружения, объекта незавершенного строительства	-
6.	Иные сведения	-

3. Пояснения к сведениям об объекте недвижимости с кадастровым номером 59:32:3720006:452 :

1.	-

Описание местоположения зданий, сооружений, объектов незавершенного строительства на земельном участке

1. Сведения о характерных точках контура объекта недвижимости с кадастровым номером : 59:32:3720006:435 :

Система координат МСК-59, зона 2 **Зона № 2**

Обозначение характерных точек контура	Содержатся в Едином государственном реестре недвижимости			Определены в ходе выполнения комплексных кадастровых работ			Метод определения координат	Формулы, примененные для расчета средней квадратической погрешности определения координат характерных точек (Mt), м, с подставленными в такие формулы значениями и итоговые (вычисленные) значения Mt, м
	Координаты, м		Радиус, м	Координаты, м		Радиус, м		
	X	Y	R	X	Y	R		
1	2	3	4	5	6	7	8	9
н724О	-	-	-	496210.59	2261440.09	-	Метод спутниковых геодезических измерений (определений)	$Mt = \sqrt{(m_0^2 + m_1^2)}$
н725О	-	-	-	496214.15	2261442.69	-	Метод спутниковых геодезических измерений (определений)	$Mt = \sqrt{(m_0^2 + m_1^2)}$
н726О	-	-	-	496211.26	2261446.87	-	Метод спутниковых геодезических измерений (определений)	$Mt = \sqrt{(m_0^2 + m_1^2)}$
н727О	-	-	-	496207.56	2261444.35	-	Метод спутниковых геодезических измерений (определений)	$Mt = \sqrt{(m_0^2 + m_1^2)}$
н724О	-	-	-	496210.59	2261440.09	-	Метод спутниковых геодезических измерений (определений)	$Mt = \sqrt{(m_0^2 + m_1^2)}$

2. Сведения о характеристиках объекта недвижимости с кадастровым номером : 59:32:3720006:435 :

№ п/п	Наименование характеристики	Значение характеристики
1	2	3
1.	Вид объекта недвижимости	сооружение
2.	Ранее присвоенный государственный учетный номер (инвентарный) здания, сооружения, объекта незавершенного строительства	-
3.	Кадастровый номер земельного участка (земельных участков), в границах которого (которых) расположены здание, сооружение, объект незавершенного строительства	59:32:3720006:26
4.	Уникальный учетный номер кадастрового квартала, в границах которого расположены здание, сооружение, объект незавершенного строительства	59:32:3720006
5.	Сведения об адресе здания, сооружения, объекта незавершенного строительства	-

2. Сведения о характеристиках объекта недвижимости
с кадастровым номером : 59:32:3720006:435 :

№ п/п	Наименование характеристики	Значение характеристики
1	2	3
5.1.	Сведения об ином месте нахождения здания, сооружения, объекта незавершенного строительства, не являющегося объектом адресации, в структурированном виде	-
5.2.	Дополнительные сведения о месте нахождения здания, сооружения, объекта незавершенного строительства	-
6.	Иные сведения	-

3. Пояснения к сведениям об объекте недвижимости с кадастровым номером 59:32:3720006:435 :

1.	-

Описание местоположения зданий, сооружений, объектов незавершенного строительства на земельном участке

1. Сведения о характерных точках контура объекта недвижимости с кадастровым номером : 59:32:3720006:434 :

Система координат МСК-59, зона 2 **Зона № 2**

Обозначение характерных точек контура	Содержатся в Едином государственном реестре недвижимости			Определены в ходе выполнения комплексных кадастровых работ			Метод определения координат	Формулы, примененные для расчета средней квадратической погрешности определения координат характерных точек (Mt), м, с подставленными в такие формулы значениями и итоговые (вычисленные) значения Mt, м
	Координаты, м		Радиус, м	Координаты, м		Радиус, м		
	X	Y	R	X	Y	R		
1	2	3	4	5	6	7	8	9
н728О	-	-	-	496194.64	2261432.36	-	Метод спутниковых геодезических измерений (определений)	$Mt = \sqrt{(m_0^2 + m_1^2)}$
н729О	-	-	-	496200.76	2261436.12	-	Метод спутниковых геодезических измерений (определений)	$Mt = \sqrt{(m_0^2 + m_1^2)}$
н730О	-	-	-	496197.26	2261441.86	-	Метод спутниковых геодезических измерений (определений)	$Mt = \sqrt{(m_0^2 + m_1^2)}$
н731О	-	-	-	496191.24	2261438.13	-	Метод спутниковых геодезических измерений (определений)	$Mt = \sqrt{(m_0^2 + m_1^2)}$
н728О	-	-	-	496194.64	2261432.36	-	Метод спутниковых геодезических измерений (определений)	$Mt = \sqrt{(m_0^2 + m_1^2)}$

2. Сведения о характеристиках объекта недвижимости с кадастровым номером : 59:32:3720006:434 :

№ п/п	Наименование характеристики	Значение характеристики
1	2	3
1.	Вид объекта недвижимости	сооружение
2.	Ранее присвоенный государственный учетный номер (инвентарный) здания, сооружения, объекта незавершенного строительства	-
3.	Кадастровый номер земельного участка (земельных участков), в границах которого (которых) расположены здание, сооружение, объект незавершенного строительства	59:32:3720006:26
4.	Уникальный учетный номер кадастрового квартала, в границах которого расположены здание, сооружение, объект незавершенного строительства	59:32:3720006
5.	Сведения об адресе здания, сооружения, объекта незавершенного строительства	-

2. Сведения о характеристиках объекта недвижимости с кадастровым номером : 59:32:3720006:434 :

№ п/п	Наименование характеристики	Значение характеристики
1	2	3
5.1.	Сведения об ином месте нахождения здания, сооружения, объекта незавершенного строительства, не являющегося объектом адресации, в структурированном виде	-
5.2.	Дополнительные сведения о месте нахождения здания, сооружения, объекта незавершенного строительства	-
6.	Иные сведения	-

3. Пояснения к сведениям об объекте недвижимости с кадастровым номером 59:32:3720006:434 :

1.	-

Описание местоположения зданий, сооружений, объектов незавершенного строительства на земельном участке

1. Сведения о характерных точках контура объекта недвижимости с кадастровым номером : 59:32:3720006:436 :

Система координат МСК-59, зона 2 **Зона № 2**

Обозначение характерных точек контура	Содержатся в Едином государственном реестре недвижимости			Определены в ходе выполнения комплексных кадастровых работ			Метод определения координат	Формулы, примененные для расчета средней квадратической погрешности определения координат характерных точек (Mt), м, с подставленными в такие формулы значениями и итоговые (вычисленные) значения Mt, м
	Координаты, м		Радиус, м	Координаты, м		Радиус, м		
	X	Y	R	X	Y	R		
1	2	3	4	5	6	7	8	9
н732О	-	-	-	496184.96	2261437.22	-	Метод спутниковых геодезических измерений (определений)	$Mt = \sqrt{(m_0^2 + m_1^2)}$
н733О	-	-	-	496187.42	2261438.65	-	Метод спутниковых геодезических измерений (определений)	$Mt = \sqrt{(m_0^2 + m_1^2)}$
н734О	-	-	-	496186.00	2261441.07	-	Метод спутниковых геодезических измерений (определений)	$Mt = \sqrt{(m_0^2 + m_1^2)}$
н735О	-	-	-	496183.51	2261439.70	-	Метод спутниковых геодезических измерений (определений)	$Mt = \sqrt{(m_0^2 + m_1^2)}$
н732О	-	-	-	496184.96	2261437.22	-	Метод спутниковых геодезических измерений (определений)	$Mt = \sqrt{(m_0^2 + m_1^2)}$

2. Сведения о характеристиках объекта недвижимости с кадастровым номером : 59:32:3720006:436 :

№ п/п	Наименование характеристики	Значение характеристики
1	2	3
1.	Вид объекта недвижимости	сооружение
2.	Ранее присвоенный государственный учетный номер (инвентарный) здания, сооружения, объекта незавершенного строительства	-
3.	Кадастровый номер земельного участка (земельных участков), в границах которого (которых) расположены здание, сооружение, объект незавершенного строительства	59:32:3720006:26
4.	Уникальный учетный номер кадастрового квартала, в границах которого расположены здание, сооружение, объект незавершенного строительства	59:32:3720006
5.	Сведения об адресе здания, сооружения, объекта незавершенного строительства	-

2. Сведения о характеристиках объекта недвижимости
с кадастровым номером : 59:32:3720006:436 :

№ п/п	Наименование характеристики	Значение характеристики
1	2	3
5.1.	Сведения об ином месте нахождения здания, сооружения, объекта незавершенного строительства, не являющегося объектом адресации, в структурированном виде	-
5.2.	Дополнительные сведения о месте нахождения здания, сооружения, объекта незавершенного строительства	-
6.	Иные сведения	-

3. Пояснения к сведениям об объекте недвижимости с кадастровым номером 59:32:3720006:436 :

1.	-

Описание местоположения зданий, сооружений, объектов незавершенного строительства на земельном участке

1. Сведения о характерных точках контура объекта недвижимости с кадастровым номером : 59:32:3720006:438 :

Система координат МСК-59, зона 2 **Зона № 2**

Обозначение характерных точек контура	Содержатся в Едином государственном реестре недвижимости			Определены в ходе выполнения комплексных кадастровых работ			Метод определения координат	Формулы, примененные для расчета средней квадратической погрешности определения координат характерных точек (Mt), м, с подставленными в такие формулы значениями и итоговые (вычисленные) значения Mt, м
	Координаты, м		Радиус, м	Координаты, м		Радиус, м		
	X	Y	R	X	Y	R		
1	2	3	4	5	6	7	8	9
н736О	-	-	-	495829.80	2261309.55	-	Метод спутниковых геодезических измерений (определений)	$Mt = \sqrt{(m_0^2 + m_1^2)}$
н737О	-	-	-	495832.50	2261311.65	-	Метод спутниковых геодезических измерений (определений)	$Mt = \sqrt{(m_0^2 + m_1^2)}$
н738О	-	-	-	495829.29	2261315.72	-	Метод спутниковых геодезических измерений (определений)	$Mt = \sqrt{(m_0^2 + m_1^2)}$
н739О	-	-	-	495826.49	2261313.59	-	Метод спутниковых геодезических измерений (определений)	$Mt = \sqrt{(m_0^2 + m_1^2)}$
н736О	-	-	-	495829.80	2261309.55	-	Метод спутниковых геодезических измерений (определений)	$Mt = \sqrt{(m_0^2 + m_1^2)}$

2. Сведения о характеристиках объекта недвижимости с кадастровым номером : 59:32:3720006:438 :

№ п/п	Наименование характеристики	Значение характеристики
1	2	3
1.	Вид объекта недвижимости	сооружение
2.	Ранее присвоенный государственный учетный номер (инвентарный) здания, сооружения, объекта незавершенного строительства	-
3.	Кадастровый номер земельного участка (земельных участков), в границах которого (которых) расположены здание, сооружение, объект незавершенного строительства	59:32:3720006:274
4.	Уникальный учетный номер кадастрового квартала, в границах которого расположены здание, сооружение, объект незавершенного строительства	59:32:3720006
5.	Сведения об адресе здания, сооружения, объекта незавершенного строительства	-

2. Сведения о характеристиках объекта недвижимости
с кадастровым номером : 59:32:3720006:438 :

№ п/п	Наименование характеристики	Значение характеристики
1	2	3
5.1.	Сведения об ином месте нахождения здания, сооружения, объекта незавершенного строительства, не являющегося объектом адресации, в структурированном виде	-
5.2.	Дополнительные сведения о месте нахождения здания, сооружения, объекта незавершенного строительства	-
6.	Иные сведения	-

3. Пояснения к сведениям об объекте недвижимости с кадастровым номером 59:32:3720006:438 :

1.	-

Описание местоположения зданий, сооружений, объектов незавершенного строительства на земельном участке

1. Сведения о характерных точках контура объекта недвижимости с кадастровым номером : 59:32:3720006:432 :

Система координат МСК-59, зона 2 **Зона № 2**

Обозначение характерных точек контура	Содержатся в Едином государственном реестре недвижимости			Определены в ходе выполнения комплексных кадастровых работ			Метод определения координат	Формулы, примененные для расчета средней квадратической погрешности определения координат характерных точек (Mt), м, с подставленными в такие формулы значениями и итоговые (вычисленные) значения Mt, м
	Координаты, м		Радиус, м	Координаты, м		Радиус, м		
	X	Y	R	X	Y	R		
1	2	3	4	5	6	7	8	9
н740О	-	-	-	495973.24	2261499.06	-	Метод спутниковых геодезических измерений (определений)	$Mt = \sqrt{(m_0^2 + m_1^2)}$
н741О	-	-	-	495975.52	2261500.78	-	Метод спутниковых геодезических измерений (определений)	$Mt = \sqrt{(m_0^2 + m_1^2)}$
н742О	-	-	-	495972.32	2261504.99	-	Метод спутниковых геодезических измерений (определений)	$Mt = \sqrt{(m_0^2 + m_1^2)}$
н743О	-	-	-	495969.99	2261503.29	-	Метод спутниковых геодезических измерений (определений)	$Mt = \sqrt{(m_0^2 + m_1^2)}$
н740О	-	-	-	495973.24	2261499.06	-	Метод спутниковых геодезических измерений (определений)	$Mt = \sqrt{(m_0^2 + m_1^2)}$

2. Сведения о характеристиках объекта недвижимости с кадастровым номером : 59:32:3720006:432 :

№ п/п	Наименование характеристики	Значение характеристики
1	2	3
1.	Вид объекта недвижимости	сооружение
2.	Ранее присвоенный государственный учетный номер (инвентарный) здания, сооружения, объекта незавершенного строительства	-
3.	Кадастровый номер земельного участка (земельных участков), в границах которого (которых) расположены здание, сооружение, объект незавершенного строительства	59:32:3720006:364
4.	Уникальный учетный номер кадастрового квартала, в границах которого расположены здание, сооружение, объект незавершенного строительства	59:32:3720006
5.	Сведения об адресе здания, сооружения, объекта незавершенного строительства	-

2. Сведения о характеристиках объекта недвижимости
с кадастровым номером : 59:32:3720006:432 :

№ п/п	Наименование характеристики	Значение характеристики
1	2	3
5.1.	Сведения об ином месте нахождения здания, сооружения, объекта незавершенного строительства, не являющегося объектом адресации, в структурированном виде	-
5.2.	Дополнительные сведения о месте нахождения здания, сооружения, объекта незавершенного строительства	-
6.	Иные сведения	-

3. Пояснения к сведениям об объекте недвижимости с кадастровым номером 59:32:3720006:432 :

1.	-

Описание местоположения зданий, сооружений, объектов незавершенного строительства на земельном участке

1. Сведения о характерных точках контура объекта недвижимости с кадастровым номером : 59:32:3720006:441 :

Система координат МСК-59, зона 2 **Зона № 2**

Обозначение характерных точек контура	Содержатся в Едином государственном реестре недвижимости			Определены в ходе выполнения комплексных кадастровых работ			Метод определения координат	Формулы, примененные для расчета средней квадратической погрешности определения координат характерных точек (Mt), м, с подставленными в такие формулы значениями и итоговые (вычисленные) значения Mt, м
	Координаты, м		Радиус, м	Координаты, м		Радиус, м		
	X	Y	R	X	Y	R		
1	2	3	4	5	6	7	8	9
н744О	-	-	-	495888.22	2261525.71	-	Метод спутниковых геодезических измерений (определений)	$Mt = \sqrt{(m_0^2 + m_1^2)}$
н745О	-	-	-	495891.88	2261528.27	-	Метод спутниковых геодезических измерений (определений)	$Mt = \sqrt{(m_0^2 + m_1^2)}$
н746О	-	-	-	495888.09	2261533.82	-	Метод спутниковых геодезических измерений (определений)	$Mt = \sqrt{(m_0^2 + m_1^2)}$
н747О	-	-	-	495884.36	2261531.29	-	Метод спутниковых геодезических измерений (определений)	$Mt = \sqrt{(m_0^2 + m_1^2)}$
н744О	-	-	-	495888.22	2261525.71	-	Метод спутниковых геодезических измерений (определений)	$Mt = \sqrt{(m_0^2 + m_1^2)}$

2. Сведения о характеристиках объекта недвижимости с кадастровым номером : 59:32:3720006:441 :

№ п/п	Наименование характеристики	Значение характеристики
1	2	3
1.	Вид объекта недвижимости	сооружение
2.	Ранее присвоенный государственный учетный номер (инвентарный) здания, сооружения, объекта незавершенного строительства	-
3.	Кадастровый номер земельного участка (земельных участков), в границах которого (которых) расположены здание, сооружение, объект незавершенного строительства	59:32:3720006:362
4.	Уникальный учетный номер кадастрового квартала, в границах которого расположены здание, сооружение, объект незавершенного строительства	59:32:3720006
5.	Сведения об адресе здания, сооружения, объекта незавершенного строительства	-

2. Сведения о характеристиках объекта недвижимости с кадастровым номером : 59:32:3720006:441 :

№ п/п	Наименование характеристики	Значение характеристики
1	2	3
5.1.	Сведения об ином месте нахождения здания, сооружения, объекта незавершенного строительства, не являющегося объектом адресации, в структурированном виде	-
5.2.	Дополнительные сведения о месте нахождения здания, сооружения, объекта незавершенного строительства	-
6.	Иные сведения	-

3. Пояснения к сведениям об объекте недвижимости с кадастровым номером 59:32:3720006:441 :

1.	-

Описание местоположения зданий, сооружений, объектов незавершенного строительства на земельном участке

1. Сведения о характерных точках контура объекта недвижимости с кадастровым номером : 59:32:3720006:459 :

Система координат МСК-59, зона 2 **Зона № 2**

Обозначение характерных точек контура	Содержатся в Едином государственном реестре недвижимости			Определены в ходе выполнения комплексных кадастровых работ			Метод определения координат	Формулы, примененные для расчета средней квадратической погрешности определения координат характерных точек (Mt), м, с подставленными в такие формулы значениями и итоговые (вычисленные) значения Mt, м
	Координаты, м		Радиус, м	Координаты, м		Радиус, м		
	X	Y	R	X	Y	R		
1	2	3	4	5	6	7	8	9
н748О	-	-	-	495827.77	2261469.76	-	Метод спутниковых геодезических измерений (определений)	$Mt = \sqrt{(m_0^2 + m_1^2)}$
н749О	-	-	-	495832.72	2261472.94	-	Метод спутниковых геодезических измерений (определений)	$Mt = \sqrt{(m_0^2 + m_1^2)}$
н750О	-	-	-	495829.87	2261477.34	-	Метод спутниковых геодезических измерений (определений)	$Mt = \sqrt{(m_0^2 + m_1^2)}$
н751О	-	-	-	495824.84	2261474.11	-	Метод спутниковых геодезических измерений (определений)	$Mt = \sqrt{(m_0^2 + m_1^2)}$
н748О	-	-	-	495827.77	2261469.76	-	Метод спутниковых геодезических измерений (определений)	$Mt = \sqrt{(m_0^2 + m_1^2)}$

2. Сведения о характеристиках объекта недвижимости с кадастровым номером : 59:32:3720006:459 :

№ п/п	Наименование характеристики	Значение характеристики
1	2	3
1.	Вид объекта недвижимости	сооружение
2.	Ранее присвоенный государственный учетный номер (инвентарный) здания, сооружения, объекта незавершенного строительства	-
3.	Кадастровый номер земельного участка (земельных участков), в границах которого (которых) расположены здание, сооружение, объект незавершенного строительства	59:32:3720006:225
4.	Уникальный учетный номер кадастрового квартала, в границах которого расположены здание, сооружение, объект незавершенного строительства	59:32:3720006
5.	Сведения об адресе здания, сооружения, объекта незавершенного строительства	-

2. Сведения о характеристиках объекта недвижимости с кадастровым номером : 59:32:3720006:459 :

№ п/п	Наименование характеристики	Значение характеристики
1	2	3
5.1.	Сведения об ином месте нахождения здания, сооружения, объекта незавершенного строительства, не являющегося объектом адресации, в структурированном виде	-
5.2.	Дополнительные сведения о месте нахождения здания, сооружения, объекта незавершенного строительства	-
6.	Иные сведения	-

3. Пояснения к сведениям об объекте недвижимости с кадастровым номером 59:32:3720006:459 :

1.	-

Описание местоположения зданий, сооружений, объектов незавершенного строительства на земельном участке

1. Сведения о характерных точках контура объекта недвижимости с кадастровым номером : 59:32:3720006:440 :

Система координат МСК-59, зона 2 **Зона № 2**

Обозначение характерных точек контура	Содержатся в Едином государственном реестре недвижимости			Определены в ходе выполнения комплексных кадастровых работ			Метод определения координат	Формулы, примененные для расчета средней квадратической погрешности определения координат характерных точек (Mt), м, с подставленными в такие формулы значениями и итоговые (вычисленные) значения Mt, м
	Координаты, м		Радиус, м	Координаты, м		Радиус, м		
	X	Y	R	X	Y	R		
1	2	3	4	5	6	7	8	9
н752О	-	-	-	496056.12	2261622.31	-	Метод спутниковых геодезических измерений (определений)	$Mt = \sqrt{(m_0^2 + m_1^2)}$
н753О	-	-	-	496059.53	2261624.51	-	Метод спутниковых геодезических измерений (определений)	$Mt = \sqrt{(m_0^2 + m_1^2)}$
н754О	-	-	-	496056.80	2261628.61	-	Метод спутниковых геодезических измерений (определений)	$Mt = \sqrt{(m_0^2 + m_1^2)}$
н755О	-	-	-	496053.32	2261626.39	-	Метод спутниковых геодезических измерений (определений)	$Mt = \sqrt{(m_0^2 + m_1^2)}$
н752О	-	-	-	496056.12	2261622.31	-	Метод спутниковых геодезических измерений (определений)	$Mt = \sqrt{(m_0^2 + m_1^2)}$

2. Сведения о характеристиках объекта недвижимости с кадастровым номером : 59:32:3720006:440 :

№ п/п	Наименование характеристики	Значение характеристики
1	2	3
1.	Вид объекта недвижимости	сооружение
2.	Ранее присвоенный государственный учетный номер (инвентарный) здания, сооружения, объекта незавершенного строительства	-
3.	Кадастровый номер земельного участка (земельных участков), в границах которого (которых) расположены здание, сооружение, объект незавершенного строительства	59:32:3720006:175
4.	Уникальный учетный номер кадастрового квартала, в границах которого расположены здание, сооружение, объект незавершенного строительства	59:32:3720006
5.	Сведения об адресе здания, сооружения, объекта незавершенного строительства	-

2. Сведения о характеристиках объекта недвижимости
с кадастровым номером : 59:32:3720006:440 :

№ п/п	Наименование характеристики	Значение характеристики
1	2	3
5.1.	Сведения об ином месте нахождения здания, сооружения, объекта незавершенного строительства, не являющегося объектом адресации, в структурированном виде	-
5.2.	Дополнительные сведения о месте нахождения здания, сооружения, объекта незавершенного строительства	-
6.	Иные сведения	-

3. Пояснения к сведениям об объекте недвижимости с кадастровым номером 59:32:3720006:440 :

1.	-

Описание местоположения зданий, сооружений, объектов незавершенного строительства на земельном участке

1. Сведения о характерных точках контура объекта недвижимости с кадастровым номером : 59:32:3720006:448 :

Система координат МСК-59, зона 2 **Зона № 2**

Обозначение характерных точек контура	Содержатся в Едином государственном реестре недвижимости			Определены в ходе выполнения комплексных кадастровых работ			Метод определения координат	Формулы, примененные для расчета средней квадратической погрешности определения координат характерных точек (Mt), м, с подставленными в такие формулы значениями и итоговые (вычисленные) значения Mt, м
	Координаты, м		Радиус, м	Координаты, м		Радиус, м		
	X	Y	R	X	Y	R		
1	2	3	4	5	6	7	8	9
н756О	-	-	-	496143.04	2261537.79	-	Метод спутниковых геодезических измерений (определений)	$Mt = \sqrt{(m_0^2 + m_1^2)}$
н757О	-	-	-	496147.68	2261541.67	-	Метод спутниковых геодезических измерений (определений)	$Mt = \sqrt{(m_0^2 + m_1^2)}$
н758О	-	-	-	496144.56	2261545.43	-	Метод спутниковых геодезических измерений (определений)	$Mt = \sqrt{(m_0^2 + m_1^2)}$
н759О	-	-	-	496139.90	2261541.61	-	Метод спутниковых геодезических измерений (определений)	$Mt = \sqrt{(m_0^2 + m_1^2)}$
н756О	-	-	-	496143.04	2261537.79	-	Метод спутниковых геодезических измерений (определений)	$Mt = \sqrt{(m_0^2 + m_1^2)}$

2. Сведения о характеристиках объекта недвижимости с кадастровым номером : 59:32:3720006:448 :

№ п/п	Наименование характеристики	Значение характеристики
1	2	3
1.	Вид объекта недвижимости	сооружение
2.	Ранее присвоенный государственный учетный номер (инвентарный) здания, сооружения, объекта незавершенного строительства	-
3.	Кадастровый номер земельного участка (земельных участков), в границах которого (которых) расположены здание, сооружение, объект незавершенного строительства	59:32:3720006:237
4.	Уникальный учетный номер кадастрового квартала, в границах которого расположены здание, сооружение, объект незавершенного строительства	59:32:3720006
5.	Сведения об адресе здания, сооружения, объекта незавершенного строительства	-

2. Сведения о характеристиках объекта недвижимости
с кадастровым номером : 59:32:3720006:448 :

№ п/п	Наименование характеристики	Значение характеристики
1	2	3
5.1.	Сведения об ином месте нахождения здания, сооружения, объекта незавершенного строительства, не являющегося объектом адресации, в структурированном виде	-
5.2.	Дополнительные сведения о месте нахождения здания, сооружения, объекта незавершенного строительства	-
6.	Иные сведения	-

3. Пояснения к сведениям об объекте недвижимости с кадастровым номером 59:32:3720006:448 :

1.	-

Описание местоположения зданий, сооружений, объектов незавершенного строительства на земельном участке

1. Сведения о характерных точках контура объекта недвижимости с кадастровым номером : 59:32:3720006:444 :

Система координат МСК-59, зона 2 **Зона № 2**

Обозначение характерных точек контура	Содержатся в Едином государственном реестре недвижимости			Определены в ходе выполнения комплексных кадастровых работ			Метод определения координат	Формулы, примененные для расчета средней квадратической погрешности определения координат характерных точек (Mt), м, с подставленными в такие формулы значениями и итоговые (вычисленные) значения Mt, м
	Координаты, м		Радиус, м	Координаты, м		Радиус, м		
	X	Y	R	X	Y	R		
1	2	3	4	5	6	7	8	9
н760О	-	-	-	495955.98	2261276.61	-	Метод спутниковых геодезических измерений (определений)	$Mt = \sqrt{(m_0^2 + m_1^2)}$
н761О	-	-	-	495958.57	2261278.55	-	Метод спутниковых геодезических измерений (определений)	$Mt = \sqrt{(m_0^2 + m_1^2)}$
н762О	-	-	-	495955.84	2261282.18	-	Метод спутниковых геодезических измерений (определений)	$Mt = \sqrt{(m_0^2 + m_1^2)}$
н763О	-	-	-	495953.18	2261280.22	-	Метод спутниковых геодезических измерений (определений)	$Mt = \sqrt{(m_0^2 + m_1^2)}$
н760О	-	-	-	495955.98	2261276.61	-	Метод спутниковых геодезических измерений (определений)	$Mt = \sqrt{(m_0^2 + m_1^2)}$

2. Сведения о характеристиках объекта недвижимости с кадастровым номером : 59:32:3720006:444 :

№ п/п	Наименование характеристики	Значение характеристики
1	2	3
1.	Вид объекта недвижимости	сооружение
2.	Ранее присвоенный государственный учетный номер (инвентарный) здания, сооружения, объекта незавершенного строительства	-
3.	Кадастровый номер земельного участка (земельных участков), в границах которого (которых) расположены здание, сооружение, объект незавершенного строительства	59:32:3720006:202
4.	Уникальный учетный номер кадастрового квартала, в границах которого расположены здание, сооружение, объект незавершенного строительства	59:32:3720006
5.	Сведения об адресе здания, сооружения, объекта незавершенного строительства	-

2. Сведения о характеристиках объекта недвижимости
с кадастровым номером : 59:32:3720006:444 :

№ п/п	Наименование характеристики	Значение характеристики
1	2	3
5.1.	Сведения об ином месте нахождения здания, сооружения, объекта незавершенного строительства, не являющегося объектом адресации, в структурированном виде	-
5.2.	Дополнительные сведения о месте нахождения здания, сооружения, объекта незавершенного строительства	-
6.	Иные сведения	-

3. Пояснения к сведениям об объекте недвижимости с кадастровым номером 59:32:3720006:444 :

1.	-

Описание местоположения зданий, сооружений, объектов незавершенного строительства на земельном участке

1. Сведения о характерных точках контура объекта недвижимости с кадастровым номером : 59:32:3720006:428 :

Система координат МСК-59, зона 2 **Зона № 2**

Обозначение характерных точек контура	Содержатся в Едином государственном реестре недвижимости			Определены в ходе выполнения комплексных кадастровых работ			Метод определения координат	Формулы, примененные для расчета средней квадратической погрешности определения координат характерных точек (Mt), м, с подставленными в такие формулы значениями и итоговые (вычисленные) значения Mt, м
	Координаты, м		Радиус, м	Координаты, м		Радиус, м		
	X	Y	R	X	Y	R		
1	2	3	4	5	6	7	8	9
н764О	-	-	-	495984.06	2261668.00	-	Метод спутниковых геодезических измерений (определений)	$Mt = \sqrt{(m_0^2 + m_1^2)}$
н765О	-	-	-	495981.32	2261672.06	-	Метод спутниковых геодезических измерений (определений)	$Mt = \sqrt{(m_0^2 + m_1^2)}$
н766О	-	-	-	495976.26	2261668.56	-	Метод спутниковых геодезических измерений (определений)	$Mt = \sqrt{(m_0^2 + m_1^2)}$
н767О	-	-	-	495979.00	2261664.61	-	Метод спутниковых геодезических измерений (определений)	$Mt = \sqrt{(m_0^2 + m_1^2)}$
н764О	-	-	-	495984.06	2261668.00	-	Метод спутниковых геодезических измерений (определений)	$Mt = \sqrt{(m_0^2 + m_1^2)}$

2. Сведения о характеристиках объекта недвижимости с кадастровым номером : 59:32:3720006:428 :

№ п/п	Наименование характеристики	Значение характеристики
1	2	3
1.	Вид объекта недвижимости	сооружение
2.	Ранее присвоенный государственный учетный номер (инвентарный) здания, сооружения, объекта незавершенного строительства	-
3.	Кадастровый номер земельного участка (земельных участков), в границах которого (которых) расположены здание, сооружение, объект незавершенного строительства	59:32:3720006:359
4.	Уникальный учетный номер кадастрового квартала, в границах которого расположены здание, сооружение, объект незавершенного строительства	59:32:3720006
5.	Сведения об адресе здания, сооружения, объекта незавершенного строительства	-

2. Сведения о характеристиках объекта недвижимости с кадастровым номером : 59:32:3720006:428 :

№ п/п	Наименование характеристики	Значение характеристики
1	2	3
5.1.	Сведения об ином месте нахождения здания, сооружения, объекта незавершенного строительства, не являющегося объектом адресации, в структурированном виде	-
5.2.	Дополнительные сведения о месте нахождения здания, сооружения, объекта незавершенного строительства	-
6.	Иные сведения	-

3. Пояснения к сведениям об объекте недвижимости с кадастровым номером 59:32:3720006:428 :

1.	-

Описание местоположения зданий, сооружений, объектов незавершенного строительства на земельном участке

1. Сведения о характерных точках контура объекта недвижимости с кадастровым номером : 59:32:3720006:429 :

Система координат МСК-59, зона 2 **Зона № 2**

Обозначение характерных точек контура	Содержатся в Едином государственном реестре недвижимости			Определены в ходе выполнения комплексных кадастровых работ			Метод определения координат	Формулы, примененные для расчета средней квадратической погрешности определения координат характерных точек (Mt), м, с подставленными в такие формулы значениями и итоговые (вычисленные) значения Mt, м
	Координаты, м		Радиус, м	Координаты, м		Радиус, м		
	X	Y	R	X	Y	R		
1	2	3	4	5	6	7	8	9
н768О	-	-	-	495965.96	2261644.23	-	Метод спутниковых геодезических измерений (определений)	$Mt = \sqrt{(m_0^2 + m_1^2)}$
н769О	-	-	-	495971.10	2261647.79	-	Метод спутниковых геодезических измерений (определений)	$Mt = \sqrt{(m_0^2 + m_1^2)}$
н770О	-	-	-	495969.00	2261650.76	-	Метод спутниковых геодезических измерений (определений)	$Mt = \sqrt{(m_0^2 + m_1^2)}$
н771О	-	-	-	495963.90	2261647.18	-	Метод спутниковых геодезических измерений (определений)	$Mt = \sqrt{(m_0^2 + m_1^2)}$
н768О	-	-	-	495965.96	2261644.23	-	Метод спутниковых геодезических измерений (определений)	$Mt = \sqrt{(m_0^2 + m_1^2)}$

2. Сведения о характеристиках объекта недвижимости с кадастровым номером : 59:32:3720006:429 :

№ п/п	Наименование характеристики	Значение характеристики
1	2	3
1.	Вид объекта недвижимости	сооружение
2.	Ранее присвоенный государственный учетный номер (инвентарный) здания, сооружения, объекта незавершенного строительства	-
3.	Кадастровый номер земельного участка (земельных участков), в границах которого (которых) расположены здание, сооружение, объект незавершенного строительства	59:32:3720006:385
4.	Уникальный учетный номер кадастрового квартала, в границах которого расположены здание, сооружение, объект незавершенного строительства	59:32:3720006
5.	Сведения об адресе здания, сооружения, объекта незавершенного строительства	-

2. Сведения о характеристиках объекта недвижимости с кадастровым номером : 59:32:3720006:429 :

№ п/п	Наименование характеристики	Значение характеристики
1	2	3
5.1.	Сведения об ином месте нахождения здания, сооружения, объекта незавершенного строительства, не являющегося объектом адресации, в структурированном виде	-
5.2.	Дополнительные сведения о месте нахождения здания, сооружения, объекта незавершенного строительства	-
6.	Иные сведения	-

3. Пояснения к сведениям об объекте недвижимости с кадастровым номером 59:32:3720006:429 :

1.	-

Описание местоположения зданий, сооружений, объектов незавершенного строительства на земельном участке

1. Сведения о характерных точках контура объекта недвижимости с кадастровым номером : 59:32:3720006:480 :

Система координат МСК-59, зона 2 **Зона № 2**

Обозначение характерных точек контура	Содержатся в Едином государственном реестре недвижимости			Определены в ходе выполнения комплексных кадастровых работ			Метод определения координат	Формулы, примененные для расчета средней квадратической погрешности определения координат характерных точек (Mt), м, с подставленными в такие формулы значениями и итоговые (вычисленные) значения Mt, м
	Координаты, м		Радиус, м	Координаты, м		Радиус, м		
	X	Y	R	X	Y	R		
1	2	3	4	5	6	7	8	9
н772О	-	-	-	495687.10	2261288.78	-	Метод спутниковых геодезических измерений (определений)	$Mt = \sqrt{(m_0^2 + m_1^2)}$
н773О	-	-	-	495693.44	2261294.90	-	Метод спутниковых геодезических измерений (определений)	$Mt = \sqrt{(m_0^2 + m_1^2)}$
н774О	-	-	-	495689.66	2261298.78	-	Метод спутниковых геодезических измерений (определений)	$Mt = \sqrt{(m_0^2 + m_1^2)}$
н775О	-	-	-	495683.32	2261292.66	-	Метод спутниковых геодезических измерений (определений)	$Mt = \sqrt{(m_0^2 + m_1^2)}$
н772О	-	-	-	495687.10	2261288.78	-	Метод спутниковых геодезических измерений (определений)	$Mt = \sqrt{(m_0^2 + m_1^2)}$

2. Сведения о характеристиках объекта недвижимости с кадастровым номером : 59:32:3720006:480 :

№ п/п	Наименование характеристики	Значение характеристики
1	2	3
1.	Вид объекта недвижимости	объект незавершенного строительства
2.	Ранее присвоенный государственный учетный номер (инвентарный) здания, сооружения, объекта незавершенного строительства	-
3.	Кадастровый номер земельного участка (земельных участков), в границах которого (которых) расположены здание, сооружение, объект незавершенного строительства	59:32:3720006:158
4.	Уникальный учетный номер кадастрового квартала, в границах которого расположены здание, сооружение, объект незавершенного строительства	59:32:3720006
5.	Сведения об адресе здания, сооружения, объекта незавершенного строительства	-

2. Сведения о характеристиках объекта недвижимости с кадастровым номером : 59:32:3720006:480 :

№ п/п	Наименование характеристики	Значение характеристики
1	2	3
5.1.	Сведения об ином месте нахождения здания, сооружения, объекта незавершенного строительства, не являющегося объектом адресации, в структурированном виде	-
5.2.	Дополнительные сведения о месте нахождения здания, сооружения, объекта незавершенного строительства	-
6.	Иные сведения	-

3. Пояснения к сведениям об объекте недвижимости с кадастровым номером 59:32:3720006:480 :

1.	-

Описание местоположения зданий, сооружений, объектов незавершенного строительства на земельном участке

1. Сведения о характерных точках контура объекта недвижимости с кадастровым номером : 59:32:3720006:477 :

Система координат МСК-59, зона 2 **Зона № 2**

Обозначение характерных точек контура	Содержатся в Едином государственном реестре недвижимости			Определены в ходе выполнения комплексных кадастровых работ			Метод определения координат	Формулы, примененные для расчета средней квадратической погрешности определения координат характерных точек (Mt), м, с подставленными в такие формулы значениями и итоговые (вычисленные) значения Mt, м
	Координаты, м		Радиус, м	Координаты, м		Радиус, м		
	X	Y	R	X	Y	R		
1	2	3	4	5	6	7	8	9
н776О	-	-	-	495820.93	2261340.95	-	Метод спутниковых геодезических измерений (определений)	$Mt = \sqrt{(m_0^2 + m_1^2)}$
н777О	-	-	-	495826.13	2261344.39	-	Метод спутниковых геодезических измерений (определений)	$Mt = \sqrt{(m_0^2 + m_1^2)}$
н778О	-	-	-	495821.94	2261350.66	-	Метод спутниковых геодезических измерений (определений)	$Mt = \sqrt{(m_0^2 + m_1^2)}$
н779О	-	-	-	495816.73	2261347.10	-	Метод спутниковых геодезических измерений (определений)	$Mt = \sqrt{(m_0^2 + m_1^2)}$
н776О	-	-	-	495820.93	2261340.95	-	Метод спутниковых геодезических измерений (определений)	$Mt = \sqrt{(m_0^2 + m_1^2)}$

2. Сведения о характеристиках объекта недвижимости с кадастровым номером : 59:32:3720006:477 :

№ п/п	Наименование характеристики	Значение характеристики
1	2	3
1.	Вид объекта недвижимости	объект незавершенного строительства
2.	Ранее присвоенный государственный учетный номер (инвентарный) здания, сооружения, объекта незавершенного строительства	-
3.	Кадастровый номер земельного участка (земельных участков), в границах которого (которых) расположены здание, сооружение, объект незавершенного строительства	59:32:3720006:90
4.	Уникальный учетный номер кадастрового квартала, в границах которого расположены здание, сооружение, объект незавершенного строительства	59:32:3720006
5.	Сведения об адресе здания, сооружения, объекта незавершенного строительства	-

2. Сведения о характеристиках объекта недвижимости
с кадастровым номером : 59:32:3720006:477 :

№ п/п	Наименование характеристики	Значение характеристики
1	2	3
5.1.	Сведения об ином месте нахождения здания, сооружения, объекта незавершенного строительства, не являющегося объектом адресации, в структурированном виде	-
5.2.	Дополнительные сведения о месте нахождения здания, сооружения, объекта незавершенного строительства	-
6.	Иные сведения	-

3. Пояснения к сведениям об объекте недвижимости с кадастровым номером 59:32:3720006:477 :

1.	-

Описание местоположения зданий, сооружений, объектов незавершенного строительства на земельном участке

1. Сведения о характерных точках контура объекта недвижимости с кадастровым номером : 59:32:3720006:475 :

Система координат МСК-59, зона 2 **Зона № 2**

Обозначение характерных точек контура	Содержатся в Едином государственном реестре недвижимости			Определены в ходе выполнения комплексных кадастровых работ			Метод определения координат	Формулы, примененные для расчета средней квадратической погрешности определения координат характерных точек (Mt), м, с подставленными в такие формулы значениями и итоговые (вычисленные) значения Mt, м
	Координаты, м		Радиус, м	Координаты, м		Радиус, м		
	X	Y	R	X	Y	R		
1	2	3	4	5	6	7	8	9
н780О	-	-	-	496127.16	2261340.17	-	Метод спутниковых геодезических измерений (определений)	$Mt = \sqrt{(m_0^2 + m_1^2)}$
н781О	-	-	-	496125.47	2261343.80	-	Метод спутниковых геодезических измерений (определений)	$Mt = \sqrt{(m_0^2 + m_1^2)}$
н782О	-	-	-	496120.02	2261341.32	-	Метод спутниковых геодезических измерений (определений)	$Mt = \sqrt{(m_0^2 + m_1^2)}$
н783О	-	-	-	496121.80	2261337.65	-	Метод спутниковых геодезических измерений (определений)	$Mt = \sqrt{(m_0^2 + m_1^2)}$
н780О	-	-	-	496127.16	2261340.17	-	Метод спутниковых геодезических измерений (определений)	$Mt = \sqrt{(m_0^2 + m_1^2)}$

2. Сведения о характеристиках объекта недвижимости с кадастровым номером : 59:32:3720006:475 :

№ п/п	Наименование характеристики	Значение характеристики
1	2	3
1.	Вид объекта недвижимости	объект незавершенного строительства
2.	Ранее присвоенный государственный учетный номер (инвентарный) здания, сооружения, объекта незавершенного строительства	-
3.	Кадастровый номер земельного участка (земельных участков), в границах которого (которых) расположены здание, сооружение, объект незавершенного строительства	59:32:3720006:21
4.	Уникальный учетный номер кадастрового квартала, в границах которого расположены здание, сооружение, объект незавершенного строительства	59:32:3720006
5.	Сведения об адресе здания, сооружения, объекта незавершенного строительства	-

2. Сведения о характеристиках объекта недвижимости с кадастровым номером : 59:32:3720006:475 :

№ п/п	Наименование характеристики	Значение характеристики
1	2	3
5.1.	Сведения об ином месте нахождения здания, сооружения, объекта незавершенного строительства, не являющегося объектом адресации, в структурированном виде	-
5.2.	Дополнительные сведения о месте нахождения здания, сооружения, объекта незавершенного строительства	-
6.	Иные сведения	-

3. Пояснения к сведениям об объекте недвижимости с кадастровым номером 59:32:3720006:475 :

1.	-

Описание местоположения зданий, сооружений, объектов незавершенного строительства на земельном участке

1. Сведения о характерных точках контура объекта недвижимости с кадастровым номером : 59:32:3720006:478 :

Система координат МСК-59, зона 2 **Зона № 2**

Обозначение характерных точек контура	Содержатся в Едином государственном реестре недвижимости			Определены в ходе выполнения комплексных кадастровых работ			Метод определения координат	Формулы, примененные для расчета средней квадратической погрешности определения координат характерных точек (Mt), м, с подставленными в такие формулы значениями и итоговые (вычисленные) значения Mt, м
	Координаты, м		Радиус, м	Координаты, м		Радиус, м		
	X	Y	R	X	Y	R		
1	2	3	4	5	6	7	8	9
н784О	-	-	-	496119.15	2261542.56	-	Метод спутниковых геодезических измерений (определений)	$Mt = \sqrt{(m_0^2 + m_1^2)}$
н785О	-	-	-	496126.53	2261547.86	-	Метод спутниковых геодезических измерений (определений)	$Mt = \sqrt{(m_0^2 + m_1^2)}$
н786О	-	-	-	496122.84	2261552.98	-	Метод спутниковых геодезических измерений (определений)	$Mt = \sqrt{(m_0^2 + m_1^2)}$
н787О	-	-	-	496115.40	2261547.67	-	Метод спутниковых геодезических измерений (определений)	$Mt = \sqrt{(m_0^2 + m_1^2)}$
н784О	-	-	-	496119.15	2261542.56	-	Метод спутниковых геодезических измерений (определений)	$Mt = \sqrt{(m_0^2 + m_1^2)}$

2. Сведения о характеристиках объекта недвижимости с кадастровым номером : 59:32:3720006:478 :

№ п/п	Наименование характеристики	Значение характеристики
1	2	3
1.	Вид объекта недвижимости	объект незавершенного строительства
2.	Ранее присвоенный государственный учетный номер (инвентарный) здания, сооружения, объекта незавершенного строительства	-
3.	Кадастровый номер земельного участка (земельных участков), в границах которого (которых) расположены здание, сооружение, объект незавершенного строительства	59:32:3720006:105
4.	Уникальный учетный номер кадастрового квартала, в границах которого расположены здание, сооружение, объект незавершенного строительства	59:32:3720006
5.	Сведения об адресе здания, сооружения, объекта незавершенного строительства	-


2. Сведения о характеристиках объекта недвижимости с кадастровым номером : 59:32:3720006:478 :

№ п/п	Наименование характеристики	Значение характеристики
1	2	3
5.1.	Сведения об ином месте нахождения здания, сооружения, объекта незавершенного строительства, не являющегося объектом адресации, в структурированном виде	-
5.2.	Дополнительные сведения о месте нахождения здания, сооружения, объекта незавершенного строительства	-
6.	Иные сведения	-

3. Пояснения к сведениям об объекте недвижимости с кадастровым номером 59:32:3720006:478 :

1.	-

Схема границ земельных участков

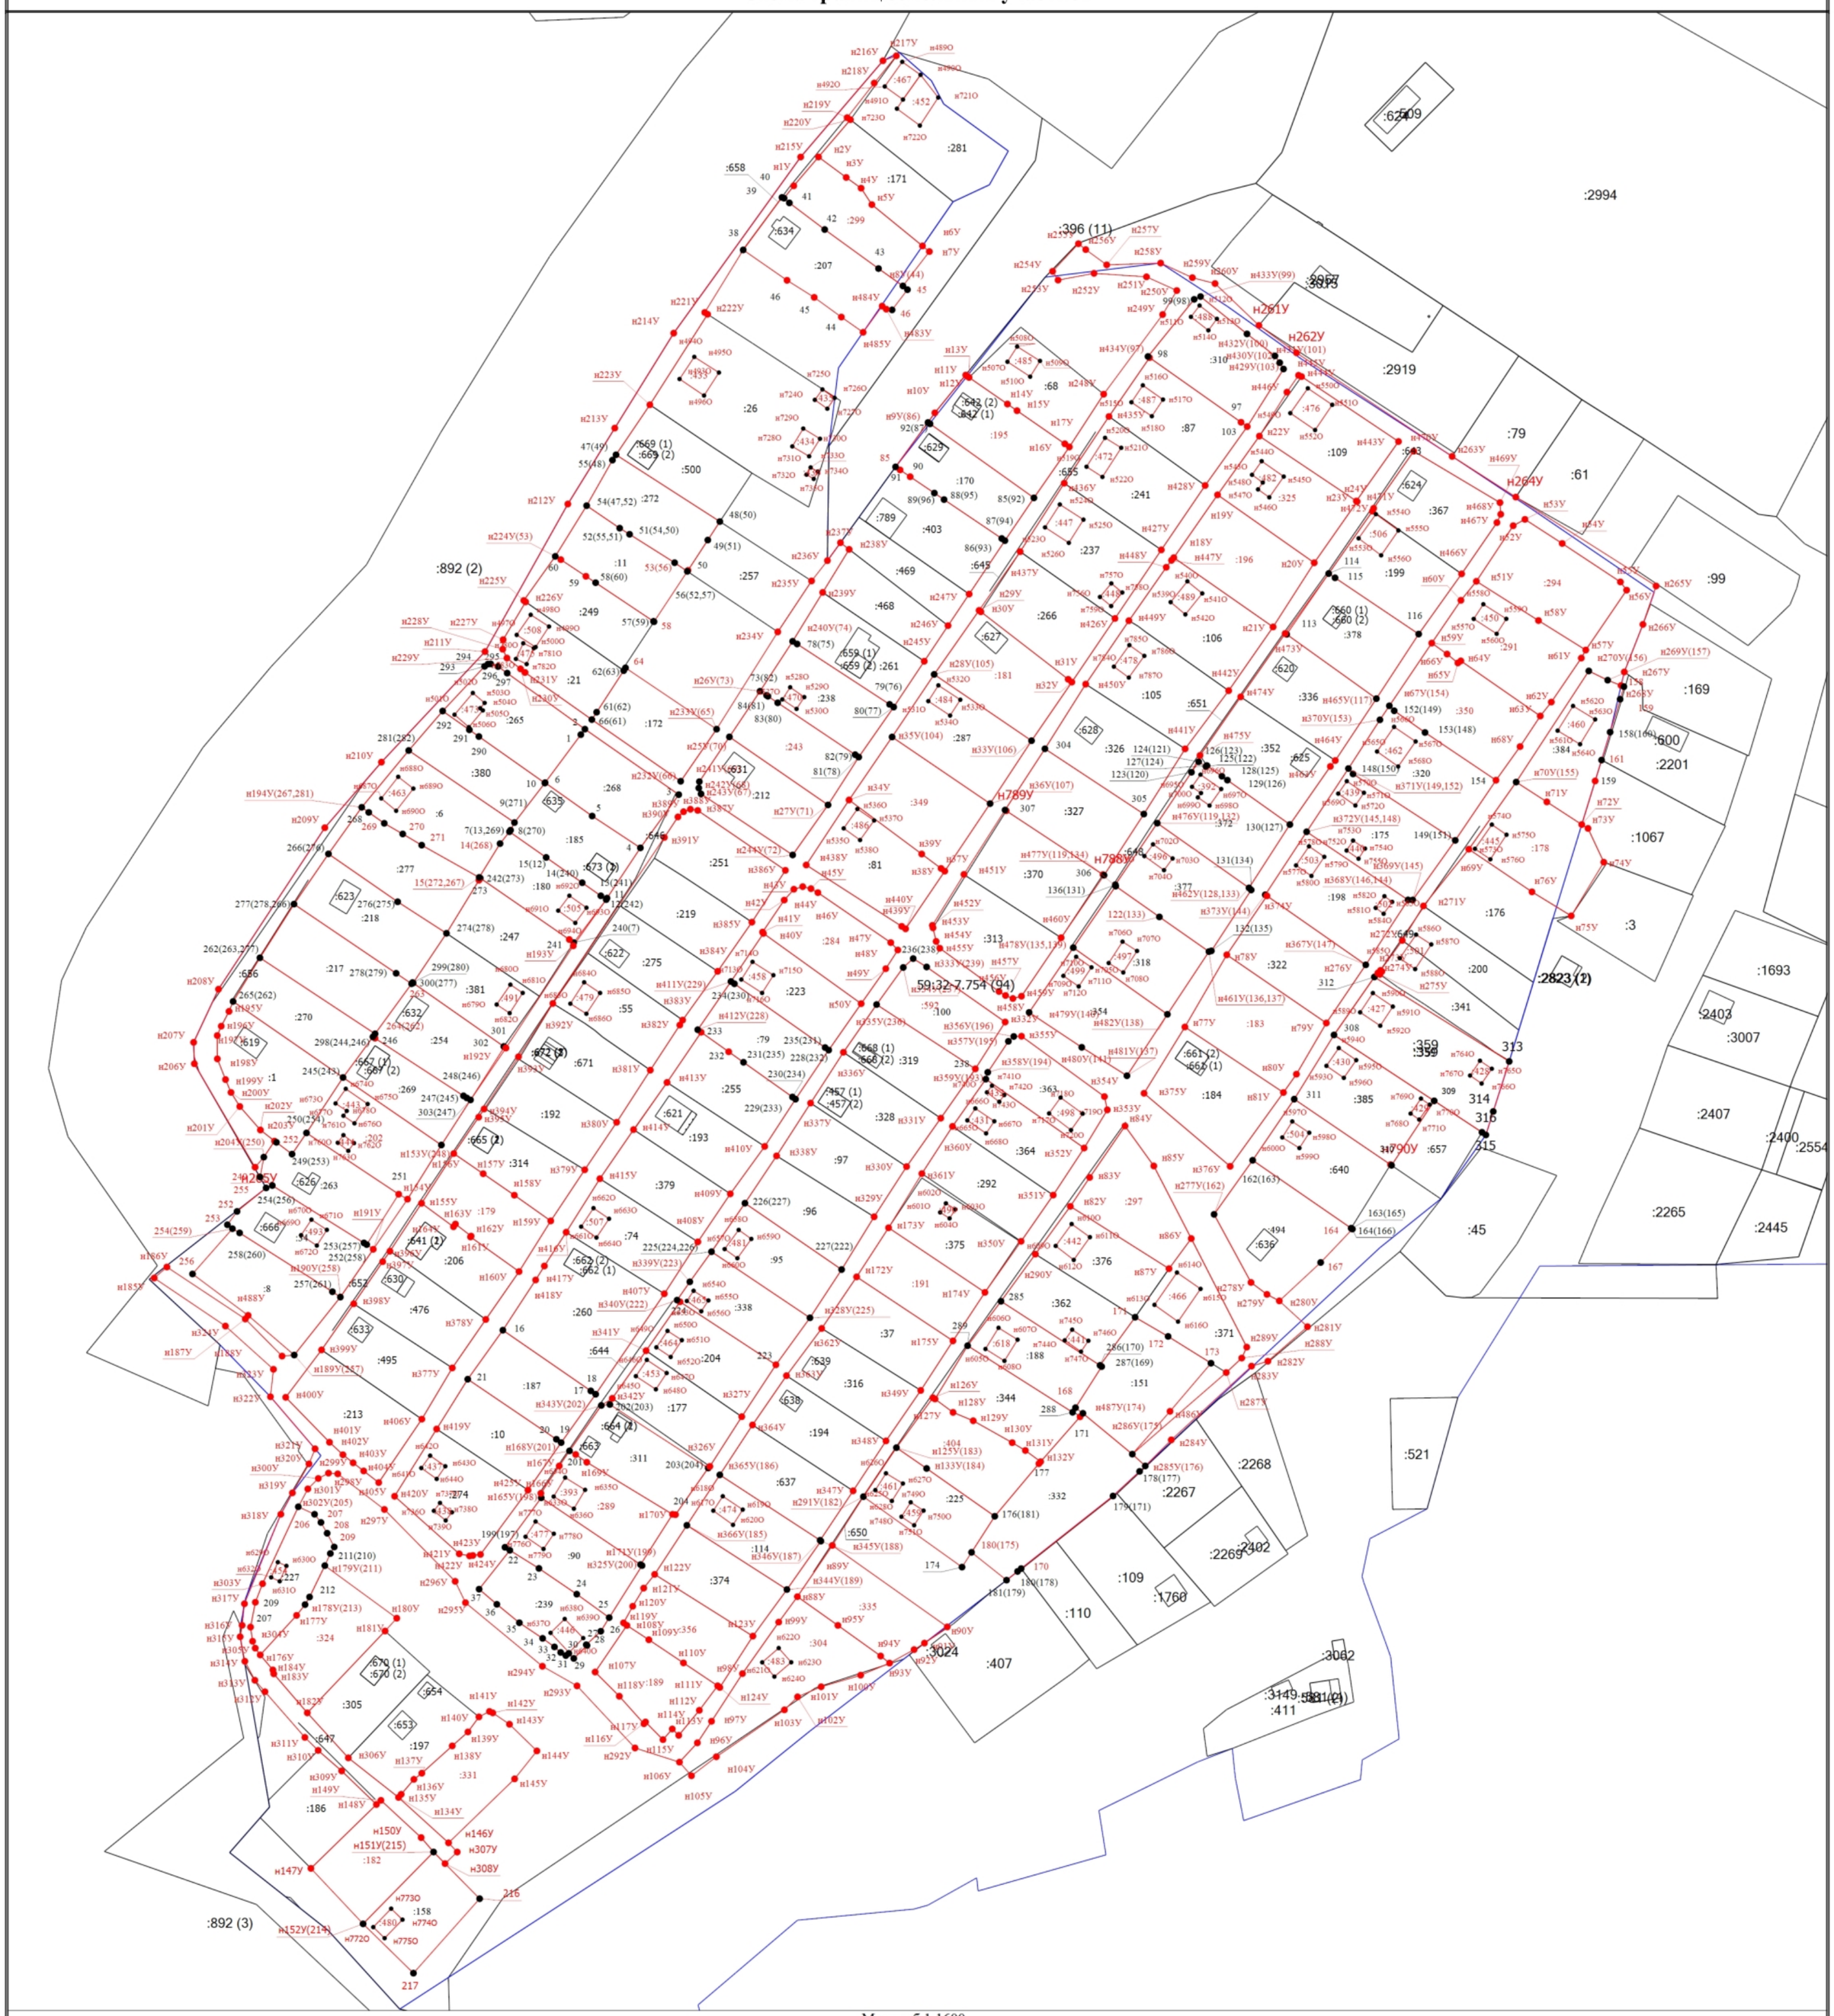


Масштаб 1:1600

Условные обозначения

- Часть границы, местоположение которой определено при выполнении кадастровых работ
- Характерная точка границы земельного участка, сведения ЕГРН о которой соответствуют требованиям, установленным в соответствии с частью 13 статьи 22 Федерального закона от 13 июля 2015 г. N 218-ФЗ "О государственной регистрации недвижимости"
- Характерная точка контура здания, сооружения, объекта незавершенного строительства
- Характерная точка границы, сведения о которой позволяют однозначно определить ее положение на местности
- 1 - Обозначение характерной точки, местоположение которой не изменилось или было уточнено
- 108 - Обозначение ликвидируемой характерной точки
- н1У - Обозначение новой характерной точки
- Часть границы, сведения ЕГРН о которой позволяют однозначно определить ее положение на местности
- Часть контура, образованного проекцией вновь образованного наземного конструктивного элемента здания, сооружения, объекта незавершенного строительства
- Пункт геодезической сети специального назначения, созданной в соответствии с законодательством Российской Федерации о геодезии и картографии
- Часть контура, образованного проекцией существующего в ЕГРН наземного конструктивного элемента здания, сооружения, объекта незавершенного строительства
- Граница кадастрового квартала
- Характерная точка границы земельного участка, сведения о которой отсутствуют в ЕГРН, местоположение которой определено при кадастровых работах (новая характерная точка)
- :336 - Кадастровый номер земельного участка
- :268 - Уточняемый земельный участок
- :207 - Исправляемый земельный участок
- :629 - Кадастровый номер здания
- :663 - Кадастровый номер сооружения
- :467 - Уточняемое здание
- :452 - Уточняемое сооружение
- :480 - Уточняемый объект незавершенного строительства
- :662 (1) - Обозначение контура здания

Схема геодезических построений

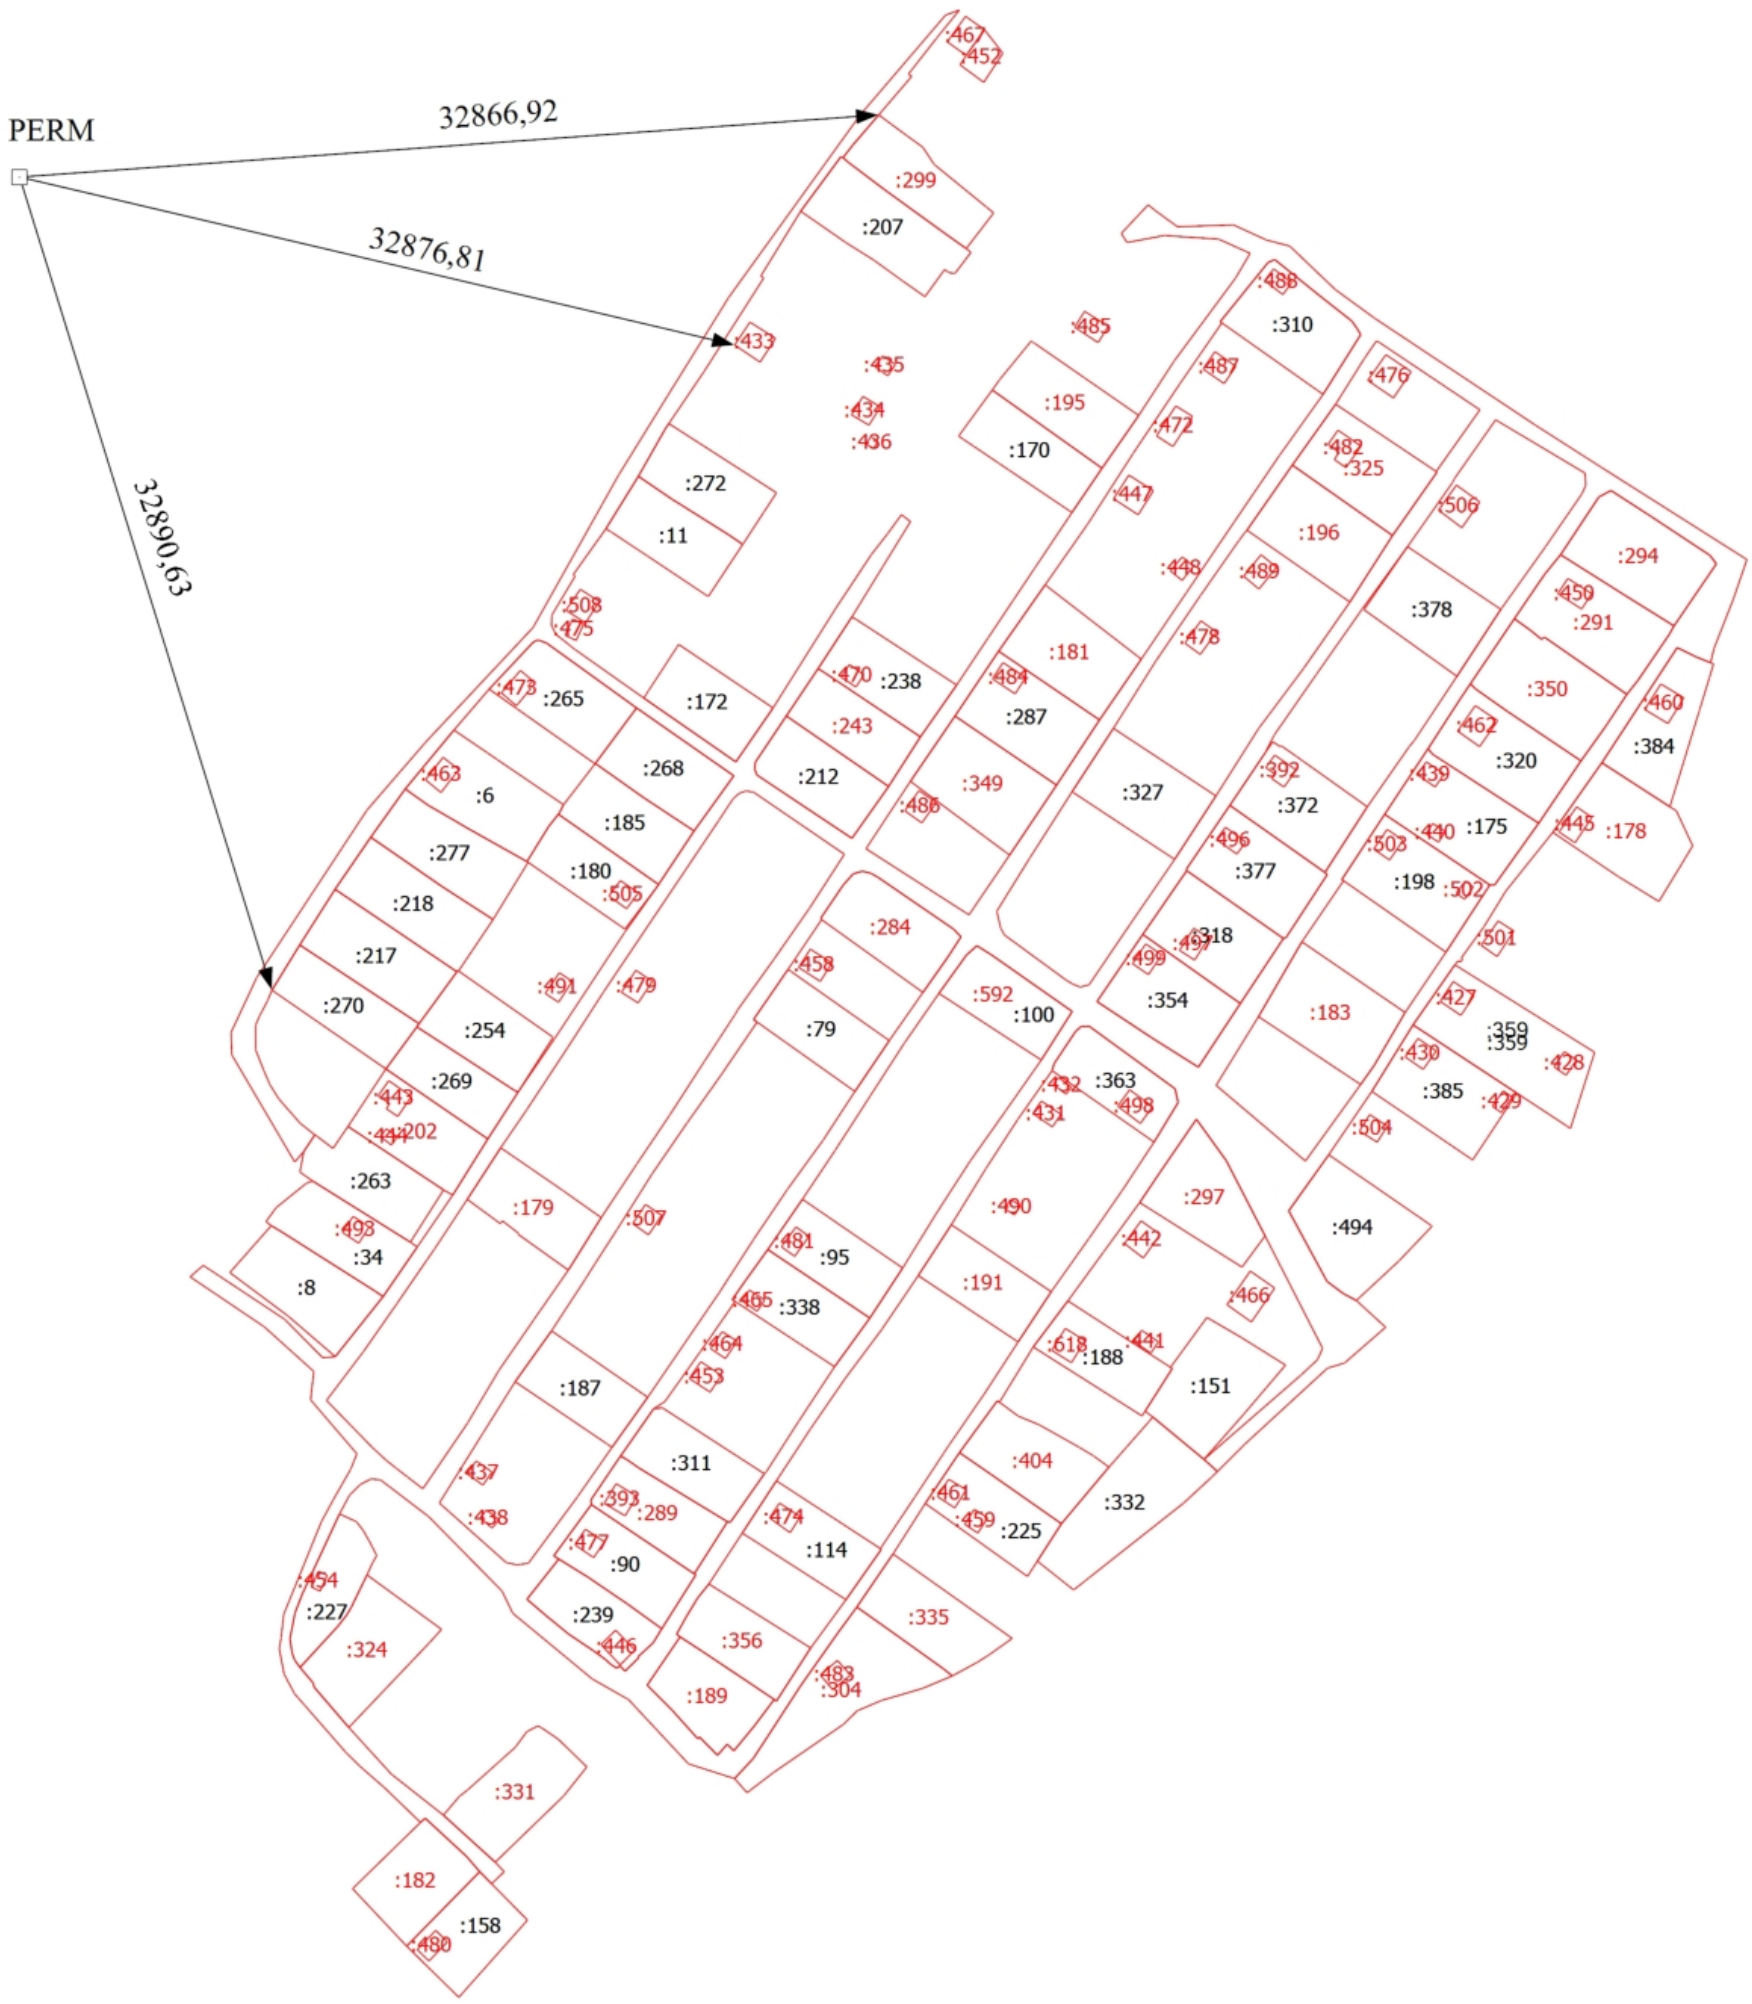

Масштаб 1:2500

Условные обозначения

- Часть границы, местоположение которой определено при выполнении кадастровых работ
- Характерная точка границы земельного участка, сведения ЕГРН о которой соответствуют требованиям, установленным в соответствии с частью 13 статьи 22 Федерального закона от 13 июля 2015 г. N 218-ФЗ "О государственной регистрации недвижимости"
- Характерная точка контура здания, сооружения, объекта незавершенного строительства
- Характерная точка границы, сведения о которой позволяют однозначно определить ее положение на местности
- 1 - Обозначение характерной точки, местоположение которой не изменилось или было уточнено
- *108* - Обозначение ликвидируемой характерной точки
- н1У - Обозначение новой характерной точки
- :268 - Уточняемый земельный участок
- :207 - Исправляемый земельный участок
- :467 - Уточняемое здание
- :452 - Уточняемое сооружение
- Часть границы, сведения ЕГРН о которой позволяют однозначно определить ее положение на местности
- Часть контура, образованного проекцией вновь образованного наземного конструктивного элемента здания, сооружения, объекта незавершенного строительства
- Пункт геодезической сети специального назначения, созданной в соответствии с законодательством Российской Федерации о геодезии и картографии
- Характерная точка границы земельного участка, сведения о которой отсутствуют в ЕГРН, местоположение которой определено при кадастровых работах (новая характерная точка)

Филиал публично-правовой компании «Роскадастр» по Пермскому краю

Кому: Уткина Алёна Дмитриевна
614016, край. Пермский, г. Пермь, ул. Краснофлотская, д. 31, кв. 98
Контактные данные:
тел. +7(922)3638307
эл. почта 89048413698@mail.ru

Решение о предоставлении документов или информации о документах государственного фонда данных

от 20.05.2026 № ГФДЗ-20260520-39732018241-3

Рассмотрев заявление, направленное от 19.05.2026 № 7377598838, в соответствии с приказом Росреестра от 14.02.2023 № П/0036 "Об установлении порядка согласования и утверждения землеустроительной документации, порядка создания и ведения государственного фонда данных, полученных в результате проведения землеустройства, а также порядка их использования", принято решение о выдаче документов государственного фонда данных, полученных в результате проведения землеустройства.

Ссылка для скачивания документов:

http://gfdz.rosreestr.ru/download/60457fdb-df6a-4d61-9a2f-7e3fa479532b
Пароль для скачивания: L-0r_wLF+8Sr

Документы и информация доступны для скачивания в течение 14 дней после предоставления ссылки.

Дополнительно информируем: цифровjq ортофотоплан масштаба 1:2 000, изготовлены Уральским филиалом ФГУП «Госземкадастрсъемка – ВИСХАГИ» в 2002 г., АФС – 1997 г.

Шкуркина Вера Юрьевна
20.05.2026

ДОКУМЕНТ ПОДПИСАН ЭЛЕКТРОННОЙ ПОДПИСЬЮ

СВЕДЕНИЯ О СЕРТИФИКАТЕ ЭП

Сертификат: 2270bb30063b31c9b46938d697de3f887
Владелец: Шкуркина Вера Юрьевна
Действителен с 25.9.2025 по 25.12.2026

3348

скоросшиватель

Пермская обл.

Пермский р-н

ДЕЛО № 3348

з.д. по отводу з/у-ка с/т „Пурга" на землях Мостовского с/с.

_____ год.

Хранить пост. лет.

Управление Росреестра по ПК
Пермский отдел
инв.-№ 14-70/1/ 1154
18 март 2014

Содержание

№ п/п	Наименование документа	Номера листов
1	Выкопировка на испрашиваемую площадь М 1:10 000	1
2	Письменное обращение ППО «Моторостроитель» об отводе земли для организации коллективного сада	2
3	Акт выбора земельного участка	3-4
4	Заключение совхоза «Мостовской»	5
5	Заключение №64 от 28.09.1990 г. Пермской районной СЭС	6
6	Выписка из протокола №2 коллектива п/х-ва «Мостовское»	7
7	Список на садовые участки по объединению «Пермоблобувьбыт»	8
8	Ходатайство объединения «Пермоблобувьбыт»	9
9	Заявление Силина Т.А.	10
10	Сопроводительное письмо	11
11	Ходатайство завода им. Ленина	12
12	Список коллективного сада ПО «Моторостроитель»	13-16
13	Решение райисполкома №15 от 25.01.1991 г. «Об изъятии земельных участков предприятиям и организациям для коллективного садоводства»	17-21
14	Таблица расчета прямого теодолитного хода	22
15	Схематический чертеж М 1:2 000	23
16	Журнал измерения углов и длин линий	24-25
17	Выноска геоданных	26
18	Рабочий чертеж	27
19	Акт отвода земельного участка	28
20	Пояснительная записка	29
21	Государственный акт на право пользования землей А-1 №128318	30-33
22	Доверенность	34
23	Генеральный план к.с. «Пурга» (копия)	35
24	Письменное обращение об исправлении ошибки	36
25	Постановление Мостовской с/адм. №49 от 16.06.1999 г. «О закреплении земельного участка за Бахолдиной О.А. в с/т «Пурга»	37
26	Постановление Мостовской с/адм. №61 от 22.06.1999 г. «О внесении изменений в свидетельство на право собственности на землю Космачеву Ю.П».	38
27	Постановление Мостовской с/адм. №67 от 23.06.1999 г. «О закреплении земельного участка за Жигаловым В.И. д. Гарюшки»	39
28	Титульный лист Устава снп «Пурга»	40
29	Свидетельство о государственной регистрации (копия)	41

Форма № | Р | 5 | 0 | 0 | 0 | 3 |

Министерство Российской Федерации по налогам и сборам

СВИДЕТЕЛЬСТВО

о внесении записи в Единый государственный реестр юридических лиц

Настоящим подтверждается, что в соответствии с Федеральным законом «О государственной регистрации юридических лиц» в единый государственный реестр юридических лиц внесена запись о

Государственная регистрация изменений, вносимых в учредительные документы юридического лица

Садоводческое некоммерческое партнерство "Пурга"
(полное наименование юридического лица с указанием организационно-правовой формы)

Садоводческое партнерство "Пурга"
(сокращенное наименование юридического лица)

(фирменное наименование)

Основной государственный регистрационный номер | 1 | 0 | 3 | 5 | 9 | 0 | 2 | 1 | 0 | 9 | 1 | 8 | 7 |

21 (дата) апреля (месяц прописью) 2003 (год) **за государственным регистрационным номером**

| 2 | 0 | 3 | 5 | 9 | 0 | 2 | 1 | 1 | 0 | 3 | 4 | 1 |

Инспекция Министерства Российской Федерации по налогам и сборам по Пермскому району Пермской области
(Наименование регистрирующего органа)

Заместитель руководителя инспекции МНС России — Е.И.Онучина
(подпись, ФИО)

МП

серия 59 № 001210167

Зарегистрирован постановлением
главы администрации
Пермского района Пермской области
от 27.02.1992 г. № 46

Устав принят общим собранием
членов садоводческого товарищества
« Пурга »
Пр.от 08.02 .1992 г.

У С Т А В

садоводческого некоммерческого партнерства « Пурга »

Пермского района.

Новая редакция Устава утверждена
Решением общего собрания членов
садоводческого партнерства
«Пурга»
Протокол № – от 14 января 2003 г.

2003 год

Герб района

Пермская районная администрация
Мостовская сельская администрация

П О С Т А Н О В Л Е Н И Е

23.06.99. № 67

О закреплении земельного
участка за Жигаловым В.И.
д. Гарюшки.

На основании ст. 33 п.8 Закона Пермской области "О местном самоуправлении в Пермской области",ст.50 Устава муниципального образования Пермский район и личного заявления Жигалова Виктора Ивановича ПОСТАНОВЛЯЮ:

1. Закрепить за Жигаловым Виктором Ивановичем, проживающим г.Пермь ул. Уфимская 26 кв 77 дополнительно земельный участок площадью 1118 кв.м. прилегающий к основному согласно геодезическим данным 1118 кв.м. в с/т "Пурга" участок № 115 д. Гарюшки.
2. Внести изменения в свидетельство на право собственности на землю № 569 от 02.11.92. выданное администрацией Мостовского сельсовета.

Глава администрации А.Н.Ладейщикова

Вх. № 410 от "03" 07. 1999.

Герб района

Пермская районная администрация
Мостовская сельская администрация

П О С Т А Н О В Л Е Н И Е

22.06.99. № 61

О внесении изменений в свидетельство на право собственности на землю Космачеву Ю.П.

На основании ст. 33 п.8 Закона Пермской области "О местном самоуправлении в Пермской области" ,ст.50 Устава муниципального образования Пермский район и личного заявления Космачева Юрия Петровича ПОСТАНОВЛЯЮ:

I. Внести изменения Космачеву Юрию Петровичу, проживающему г.Пермь ул. Уфимская 4 кв 283 в свидетельство на право собственности на землю № 568 от 02.II.92 выданное администрацией Мостовского сельсовета изменить площадь земельного участка с 800 кв.м. на 709 кв.м согласно геодезическим замерам.

Глава администрации А.Н.Ладейщикова

Муниципальное образование Пермской области * МОСТОВСКАЯ * сельская администрация

Герб района

Пермская районная администрация
Мостовская сельская администрация

П О С Т А Н О В Л Е Н И Е

16.06.99. № 49

О закреплении земельного
участка за Бахолдиной О.А.
в с/т "Пурга"

На основании ст. 33п.8 Закона Пермской области "О местном самоуправлении в Пермской области", ст. 50 Устава муниципального образования Пермский район , и личного заявления Бахолдиной Ольги Алексеевны ПОСТАНОВЛЯЮ:

1. Закрепить за Бахолдиной Ольгой Алексеевной, проживающей г.Пермь ул. Солдатова 42/2 кв 90 дополнительно земельный участок площадью 63 кв.м. прилегающий к-основному согласно геоданных 1063 кв.м. в с/т "Пурга" д.Гарвяки.
2. Внести изменения в свидетельство на право собственности на землю № 596 от 02.II.92. выданное администрацией Мостовского сельсовета.

Глава администрации А.Н.Ладейщикова

Пермского района ... Вх. № 410 от "09" 07 1999г.

Пахомовой Л.М.
Дубенко.
В

3348

АКЦИОНЕРНОЕ ОБЩЕСТВО
ОТКРЫТОГО ТИПА

ПЕРМСКИЕ МОТОРЫ
PERM MOTORS

OPEN JOINT STOCK
COMPANY

614600, г. Пермь, ГСП-621, Комсомольский пр., 93
Для телеграмм: ДОН
Телетайп: 134115 ДОН
Telex: 614218 DON SU
Fax: (3422) 451320
E. MAIL: C: SU, A: SOVMAIL,
O: PERM. INFORM, UN: TELECON
Тел. 49-91-30 от _____

Руководителю земельного
комитета Пермского р-на
г. Перми

Ввиду ошибки технических исполнителей в списке на получение свидетельств о праве собственности вместо фамилии ТОМАЩИНА ЕВГЕНИЯ ЯКОВЛЕВНА проживающей по адресу г.Пермь ул. Серебрянский проезд 5-120 вписана фамилия ДЬЯКОВОЙ ЛЮДМИЛЫ ИВАНОВНЫ по тому же адресу.

Просим внести исправление в свидетельствах о праве собственности на уч. № 158 - 0,8 га. кол.сада "ПУРГА" на фамилию ТОМАШИНА ЕВГЕНИЯ ЯКОВЛЕВНА

Свидетельство № 612.

Председатель сада "ПУРГА"
Ю.Г.Халитов

САДОВЫЙ КООПЕРАТИВ ПУРГА

6.07.98

005076

Комитет по земельным ресурсам и землеустройству Пермского района Пермской об.
Вх. № 410 от "09" 07 1998 г.


250m
152
153
154
155
156
157
158
159
160
161
101
102
103
104
105
106
107
108
109
110
111
112
113
114
115
116
117
118
119
120
121
122
123
124
125
126
127
128
129
130
131
132
133
134
135
136
137
138
139
140
141
142
143
144
145
146
147
148
149
150
1
2
3
4
5
6
7
8
9
10
11
12
13
14
15
16
17
18
19
20
21
22
23
24
25
26
27
28
29
30
31
32
33
34
35
36
37
38
39
40
41
42
43
44
45
46
47
48
49
50
51
52
53
54
55
56
57
58
59
60
61
62
63
64
65
66
67
68
69
70
71
72
73
74
75
76
77
78
79
80
81
82
83
84
85
86
87
88
89
90
91
92
93
94
95
96
97
98
99
100
Cemetery
A.C.
Stadium
Tennis Club
Hospital
Dam Line
Sewage Disposal
Works

ГЕНПЛАН

КОЛЛЕКТИВНОГО САДА „ПУРГА"

ДЕР. ГОРЮШКИ С/Х „МОСТОВСКОЙ"

М 1:1000

УТВЕРЖДАЮ:

Зам. ген. директора _____ НА Шварцвайд

СОГЛАСОВАНО:

Пред. профкома _____ АИ. Прокур

Нач. службы садовых кооперативов _____

22.06.91г. ВА Кобелев

Территория базы отдыха

ЭСПЛИКАЦИЯ

Всего садовых участков – 176

в т.ч. менее 800 м² – 6 участков

Ширина вдл. дорог принята - 6м

Площадь станд. участка - 800 м²

—— Граница отвода земельного участка площ 18.0га

Гос. акт А-I № 128318 от 29 марта 1991г рег. № 489

Зона р. Сыпь

Съемку произвел и проект разработал

инж. о. рек Вежкой лето 1991г

28.03.91г. Д О В Е Р Е Н Н О С Т Ь

Дана настоящая Скулкину Викрору Аркадьевичу в том, что ему доверяется получить ГОСАКТЫ на коллективние сады: "Берёзы", "Слепушки","Пурга", "Энергетик", Винный.

Зам.ГДО ППО Моторостроитель: И.Л.Шварцзайд



ГОСУДАРСТВЕННЫЙ
АКТ
НА ПРАВО ПОЛЬЗОВАНИЯ ЗЕМЛЕЙ

А-I № 128318

Земля в СССР состоит в исключительной собственности государства и предоставляется только в пользование. Действия, в прямой или скрытой форме нарушающие право государственной собственности на землю, запрещаются.

Земля, занимаемая колхозами, закрепляется за ними в бессрочное пользование, то есть навечно.

Землепользователи имеют право и обязаны пользоваться земельными участками в тех целях, для которых они им предоставлены.

Землепользователи обязаны рационально использовать предоставленные им земельные участки, не совершать на своем участке действий, нарушающих интересы соседних землепользователей.

Из Основ земельного законодательства Союза ССР и союзных республик

Государственный акт выдан Пермскому производ-
(наименование землепользователя
ственному объединению „Моторостроитель“ им. Я.М. Свердлова
и его местонахождение)
подсобное хозяйство „Мостовское“ д. Гарюшки
РСФС республики
исполнительным комитетом Пермского районного
(городского) Совета народных депутатов ~~трудящихся~~ в том,
что за указанным землепользователем закрепляются
в бессрочное и бесплатное пользование 18.0 гектаров
земли в границах согласно плану землепользования.

Земля предоставлена для коллективного
садоводства
(цель, назначение)

Настоящий Государственный акт составлен в
двух экземплярах, из которых первый выдан земле-
пользователю, второй хранится в исполнительном
комитете районного (городского) Совета народных депутатов
~~трудящихся~~.

Акт зарегистрирован в Книге записей государст-
венных актов на право пользования землей за № 489

Председатель исполнительного комитета
Пермского районного (городского)
Совета народных депутатов ~~трудящихся~~

М. П.

Главный (старший) инженер-землеустроитель

„29“ марта 1991 года


А-I № 128318

П Л А Н

землепользования

коллективного сада „Пурга“

ПО „Моторостроитель“ им. Я.М. Свердлова

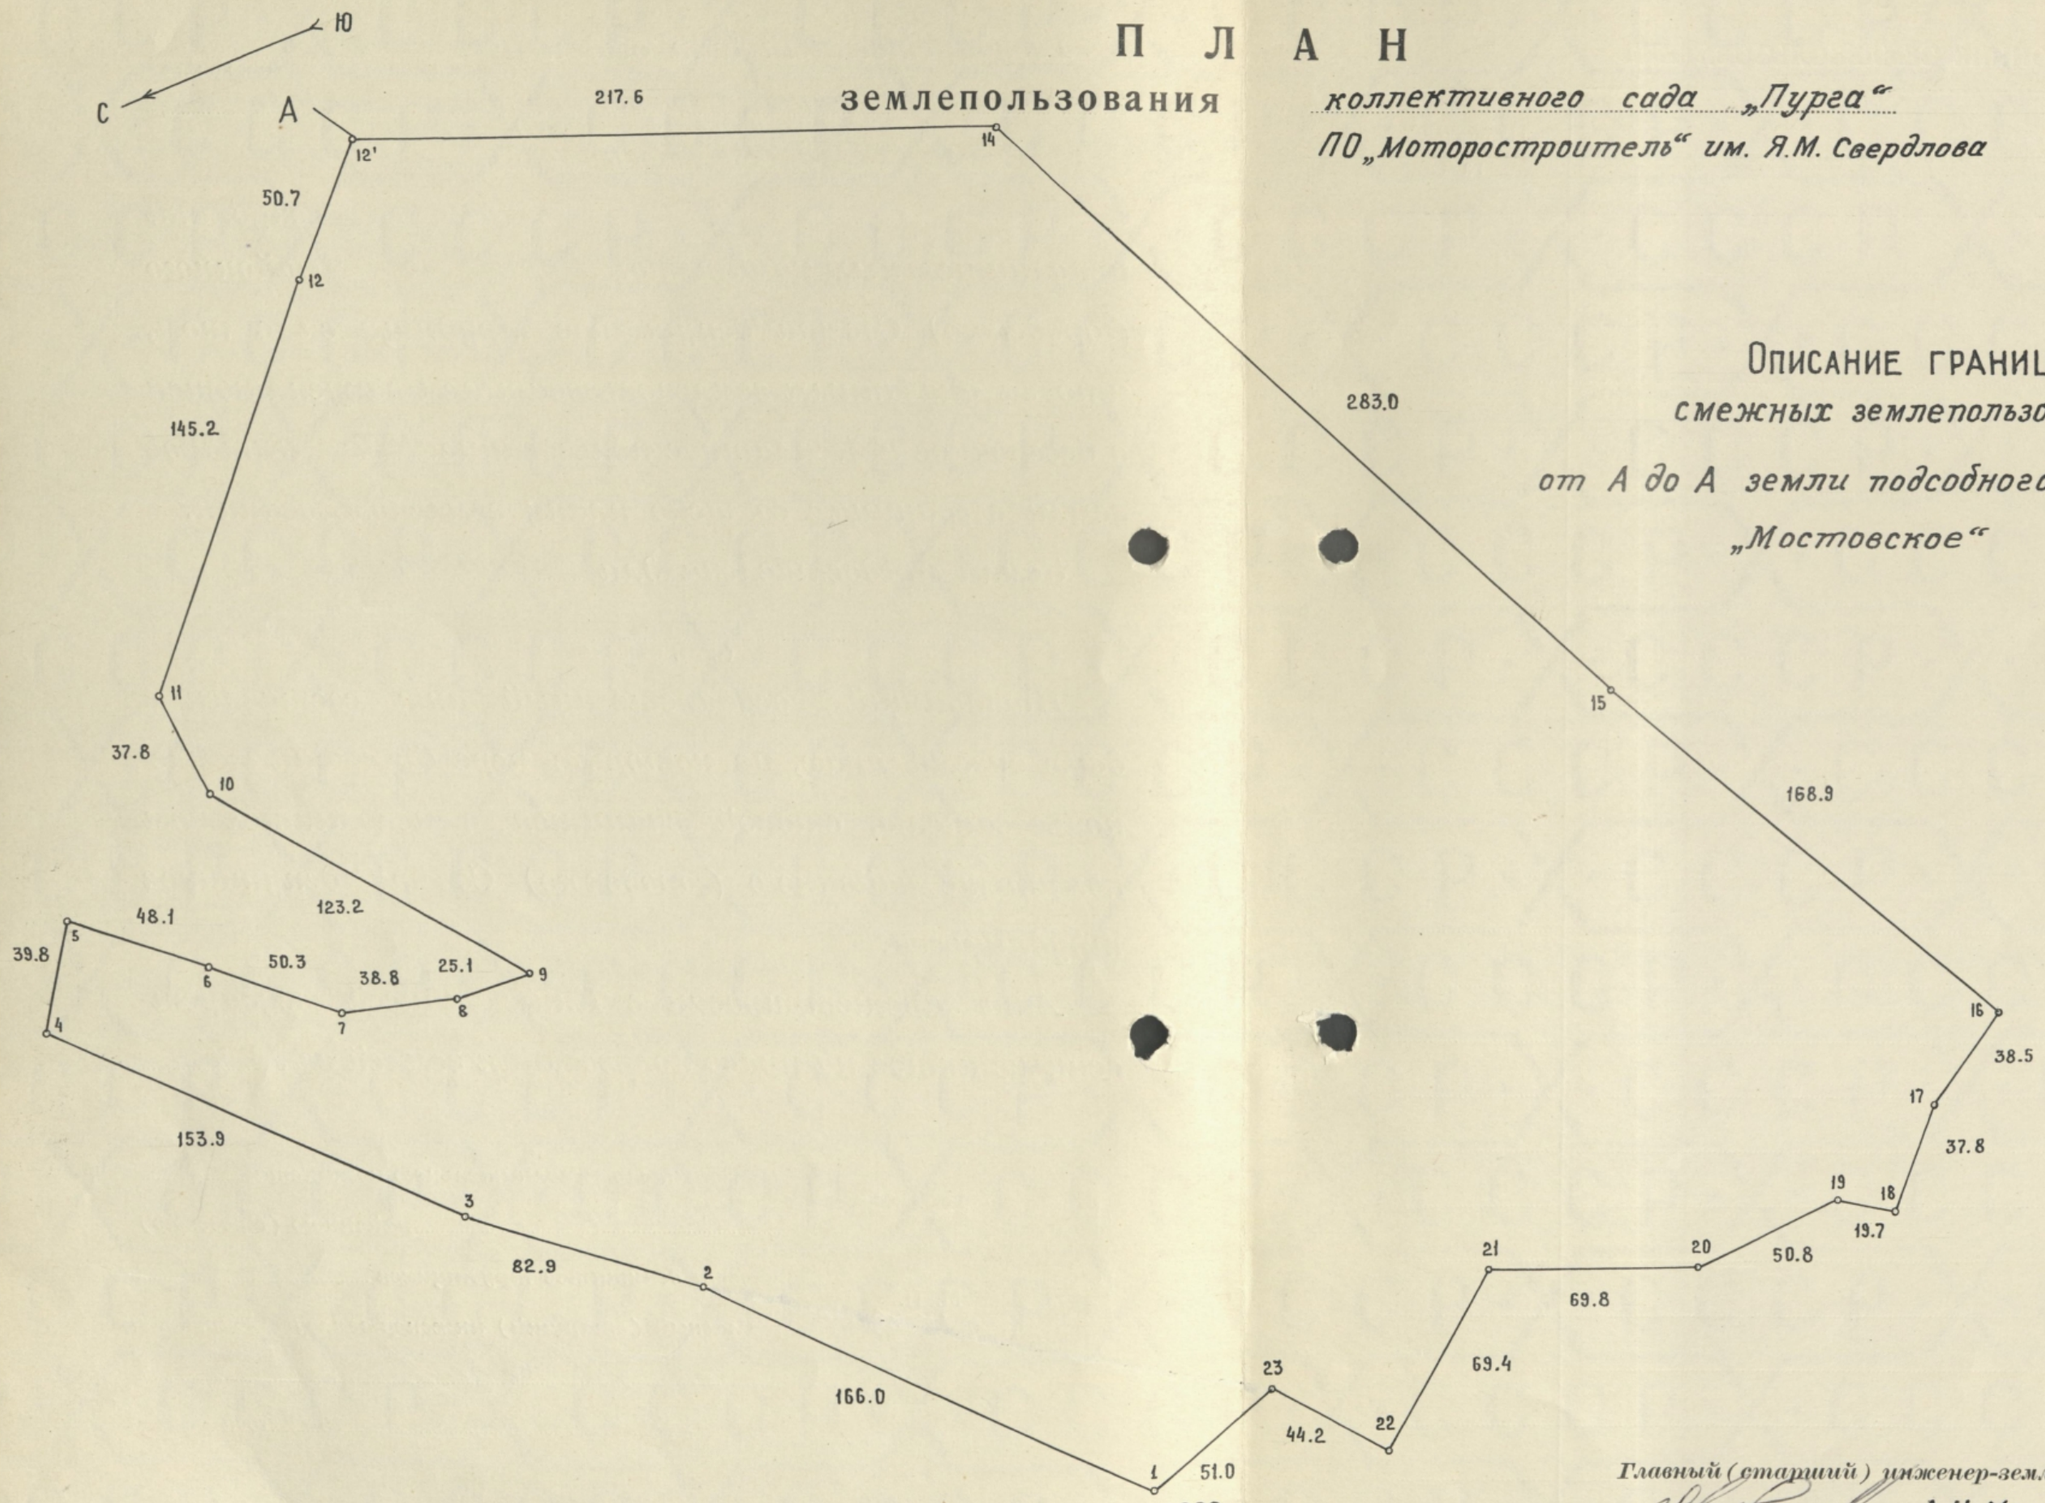

МАСШТАБ 1: 2000

Описание границ

смежных землепользований

от А до А земли подсобного хозяйства

„Мостовское“

Главный (старший) инженер-землеустроитель

А.И. Москотин

Первый экземпляр получил [signature] (Скуликов В.А.)

29.04.91.

ПОЯСНИТЕЛЬНАЯ ЗАПИСКА

К ТЕХНИЧЕСКОМУ ДЕЛУ ПО ОТВОДУ ЗЕМЕЛЬ Пермскому ПО „Моторостроитель" им. Свердлова под коллективный сад д. Горюшки

НА ОСНОВАНИИ РЕШЕНИЯ РИК № 15 от 25 января 1991 года

В ПРИСУТСТВИИ ПРЕДСТАВИТЕЛЯ ЗЕМЛЕПОЛЬЗОВАТЕЛЯ

ПРЕДСТАВИТЕЛЯ, ПОЛУЧАЮЩЕГО ЗЕМЛЮ Сидкина В. А

МНОЮ ЗЕМЛЕУСТРОИТЕЛЕМ МелкоЗёрновым В. А БЫЛ ПРОИЗВЕДЕН ОТВОД ЗЕМЕЛЬНОГО УЧАСТКА Пермскому ПО „Моторостроитель" им. Свердлова под коллективный сад.

ИЗ ЗЕМЕЛЬ подсобного хозяйства „Мостовское"

УЧАСТОК РАСПОЛОЖЕН в 200м. севернее д. Горюшки

ПЛОЩАДЬЮ 18 га.

ОТВОД ПРОИЗВОДИЛСЯ ПРИ ПОМОЩИ ТЕОДОЛИТА 2Т-30 И 20-И МЕТРОВОЙ СТАЛЬНОЙ ЛЕНТОЙ, СОГЛАСНО СОСТАВЛЕННОГО РАБОЧЕГО ЧЕРТЕЖА.

НА УЧАСТКЕ ПОСТАВЛЕНО 23 металлических штыря

В КАЧЕСТВЕ ПРИВЯЗКИ БЫЛ ИСПОЛЬЗОВАНА полевая дорога, берег р. Сойва.

ОХРАННАЯ ЗОНА реки Сойва ВЫДЕРЖАНА В ПРЕДЕЛАХ 100м.

ПЛОЩАДЬ УЧАСТКА БЫЛА ВЫЧИСЛЕНА аналитически

И СОСТАВЛЯЕТ СОГЛАСНО РЕШЕНИЯ 18.0 ГА.

ЗЕМЛЕУСТРОИТЕЛЬ: — 5. 01. 91 г.

АКТ

отвода земельного участка в натуре

«2» октября 1990 г.

На основании решения исполкома Пермского областного Совета народных депутатов (распоряжения Совмина РСФСР) от 25.01.91г. 198 г. № 15 об отводе в постоянное пользование 3-ду им Свердлова, на площади 18.0 га, инженер (техник), землеустроитель Пермского отделения института „Росгипрозем" Мелкозёрнов В.А.
фамилия, имя, отчество

в присутствии представителя зам. нач. ПЭЧ Скулкина В.А

представителя колхоза (совхоза) дир. Носова Г.И и представителей

смежных землепользователей: _____
указать наименование землепользователей и

_____
фамилии, имена и отчества их представителей

_____

отвел в натуре ППО „Моторостроитель им. Я.М. Свердлова земельный участок под
кому, наименование организации

строительство (какого объекта) кол. сад. „Пурга" согласно утвержденного проекта.

Описание границ отведенного участка _____
указать по каждому смежеству

_____ суходольная, по реке, оврагу, лесу и прочих в число межевых столбов,
длину и характер границы

поставленных по этой границе 23 металлических штыря

Границы отведенного участка закреплены на местности постоянными межевыми столбами установленного образца и пропаханы в одну борозду не пропаханы

_____
указать в каких частях

Дальнейшая ответственность за сохранность граничных знаков и состояние участка лежит на _____
ППО „Моторостроитель им. Я.М. Свердлова организации, получившей в пользование землю.

Геодезические данные по границам участка записаны в журнал геодезических измерений и абрис.

Заявления (согласие или возражение сторон по установленным границам) _____

_____

_____

_____

Землеустроитель _____

Представитель колхоза, совхоза и т. д. _____


Представитель организации, получающей землю _____

Представители смежных землепользователей _____

РАБОЧИЙ ЧЕРТЁЖ

перенесения проекта в натуру границ коллективного сада ППО „Моторостроитель" им. Я.М. Свердлова на землях совхоза „Мостовской"

М 1:2000

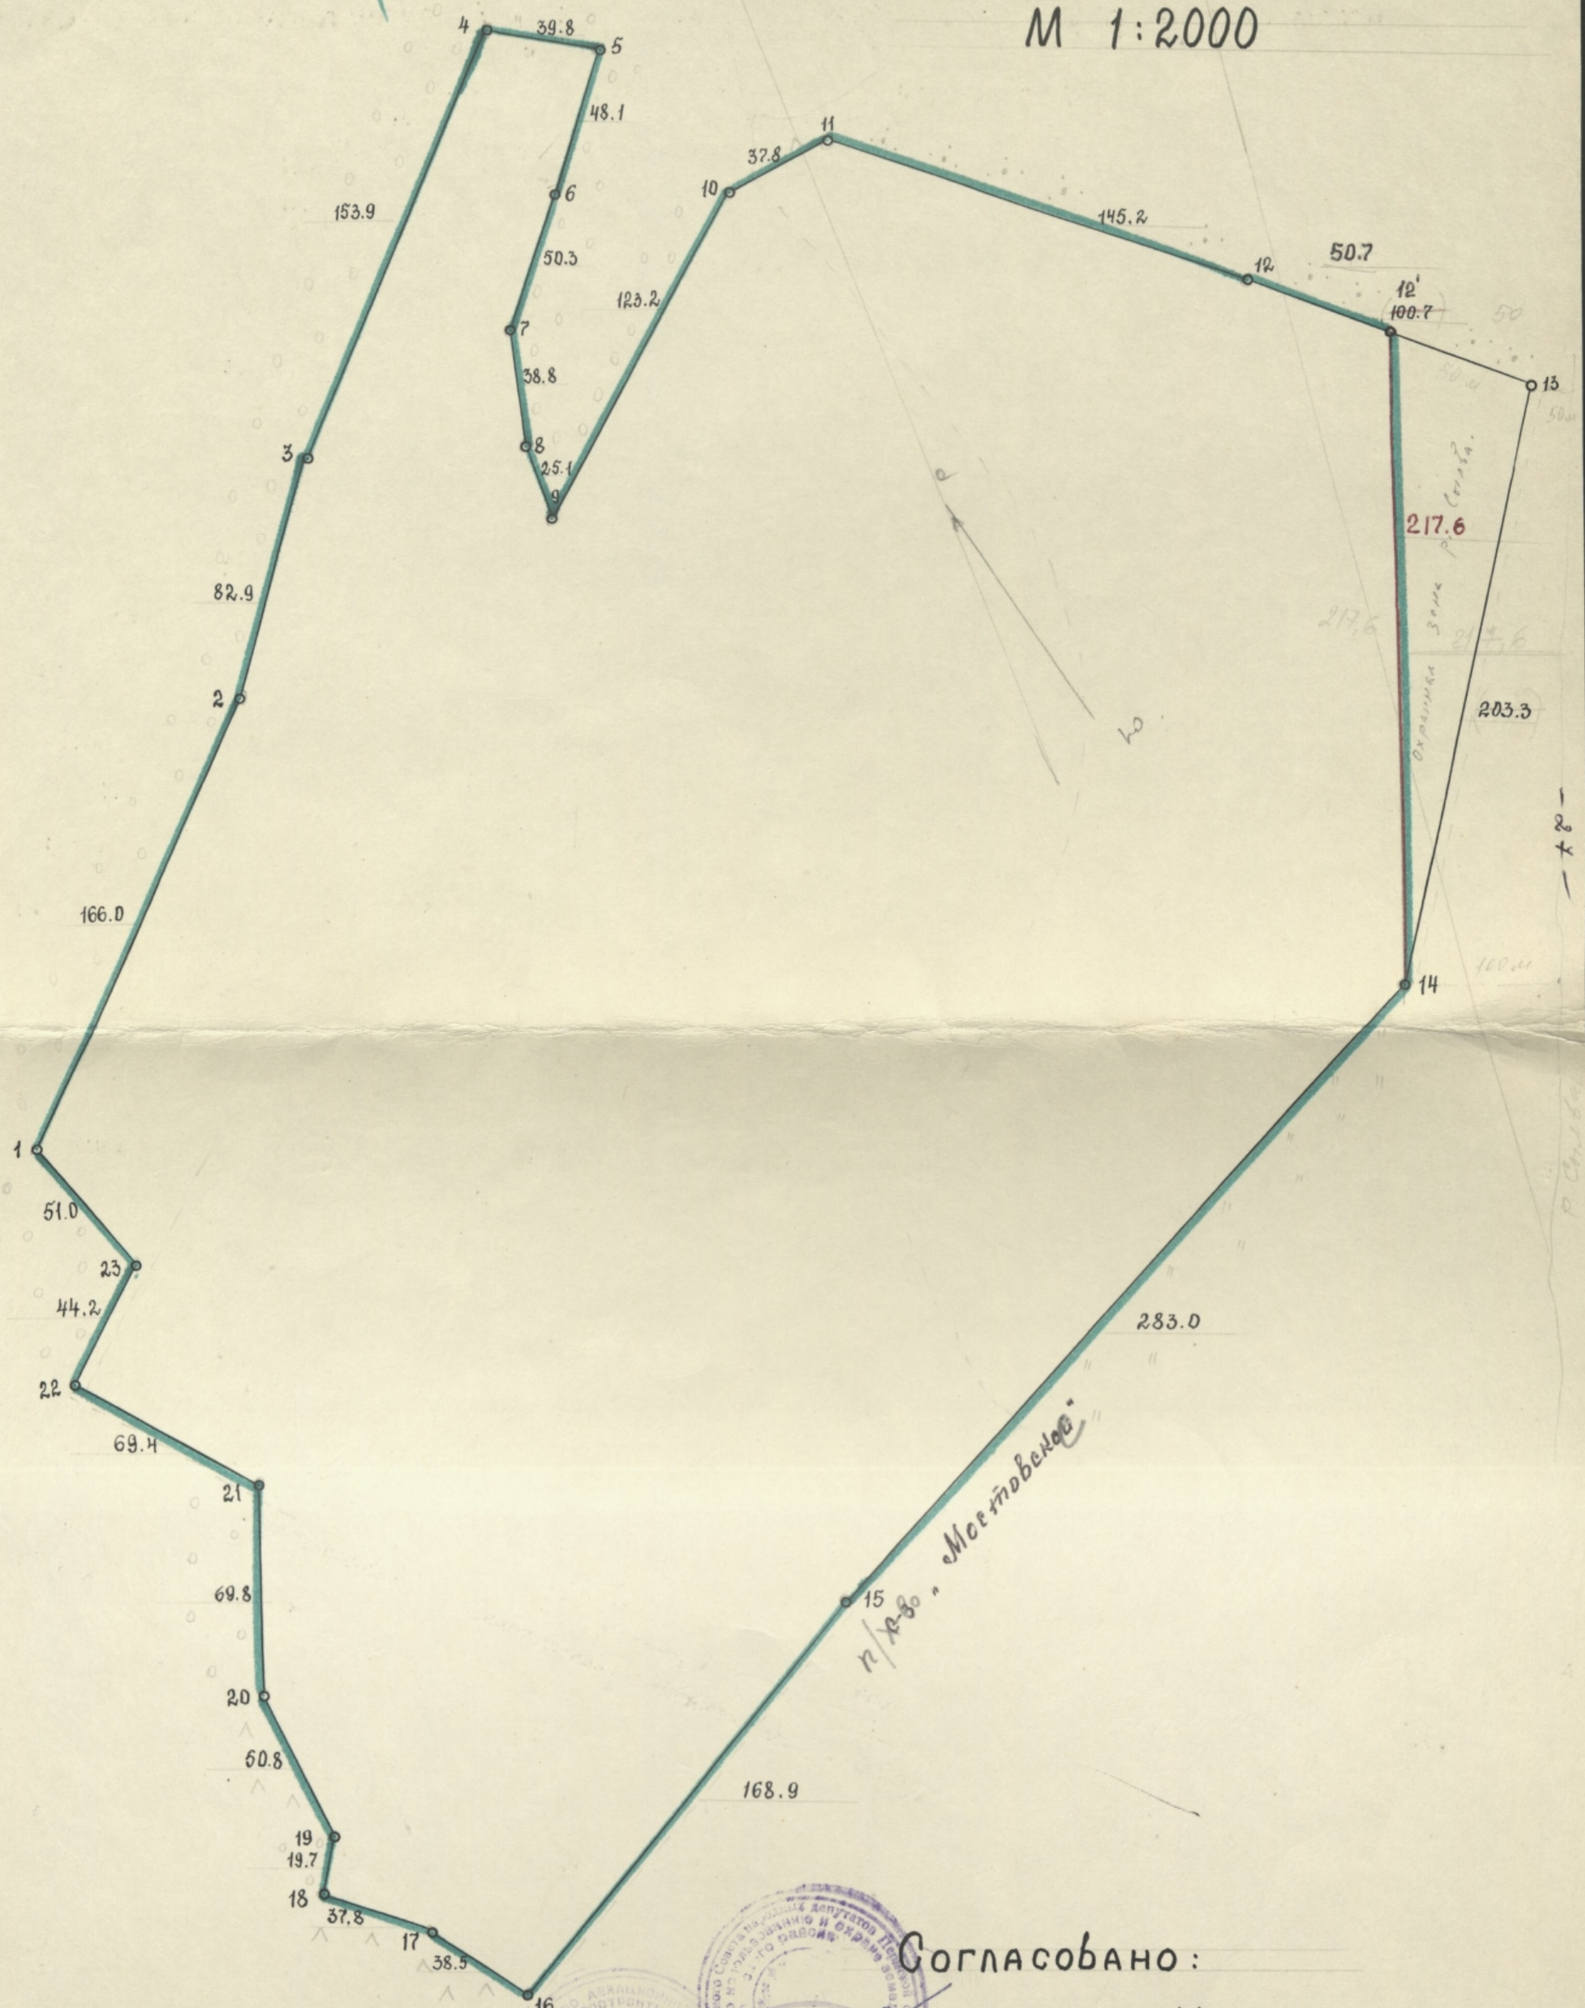

Согласовано:

гл. инженер-землеустроитель — А.И. Москотин

директор п/х „Мостовской" — Г.И. Косов

пр. Зам. директора з-да им. Я.М. Свердлова — И.А. Шварцзайд

$\alpha_{1-2} = 24°12' - 26$ — x : 2000.0 y: 2000.0

1.	116°27'	
		166.0 L=6°
2.	188 03	
		82.9
3.	172 30	
		153.9
4.	101 10	
		39.8 L=7°
5.	82 48	
		48.1
6.	181 22	
		50.3
7.	205 34	
		38.8 L=8°
8.	191. 39	
		25.1 L=10°
9.	312 28	
		123.2
10.	146 01	
		37.8
11.	133 01	
		145.2 L=7°
12.	178 22	
		100.7 L=8°
13.	100 43	
		203.3
14.	146 35	
		283.0
15.	184 06	
		168.9
16.	96 31	
		38.5 L=12°
17.	190 15	
		37.8 L=5°
18.	101 57	
		19.7
19.	216 20	
		50.8
20.	155 30	
		69.8
21.	240 10	
		69.4 L=12°
22.	91 41	
		44.2
23.	246 43	
		51.0

1


Журнал


измерения углов и длин линий теодолитных ходов


Объект: кол. сад "Горюшкин" 3-ья ул. Свердлова свх. Мостовской"


1-й лист.


	221 18			
2	104 51	116-27		
1	76 21		116 27	
2	279 59	116-22		
	211 29			
	95 02	116-27		
1	209 49			
3	21 46	188-03		
2	33 03		188 03	
3	205 00	188-03		
2	284 19			
4	111 49	172-30		
3	110 49		172 30	
4	298 20	172-29		
3	153 49			
5	52 39	101-10		
4	326 40		101 10	
5	225 30	101-10		
4	214 12			
6	131 24	82-48		
5	40 34		82 48	
6	317 46	82-48		
		9 64 59		146-01
5	274 01	10 11 278 52		
	92 39	9 238 21	181-22	
6	103 23	11 92 20	146-01	
	282 01	181-22	181°22'	
		10 270 19		
		12 137 18	133-01	
6	333 42	11 10 95 46		
	128 08	12 322 45	133-01	
7	157 24	205-34	205°34'	
	311 50	205-34	11 120 31	
		13 302 15	178-16	
		12 11 305 52		
7	180 10	13 127 36	178-22	
	348 31	191-39	11 137 15	
8	05 09	191°39'	13 348 53	178-22
	173 30	191-39		
		12 84 00		
		13 14 343 18	100-42	
		312-28	12 259 15	100°43'
9	261 31	312°28'	14 158 32	100-43
8	42 50		13 45 15	
10	90 22	312-28	15 259 10	146 35
			14 153 30	146°35'
			84 24	

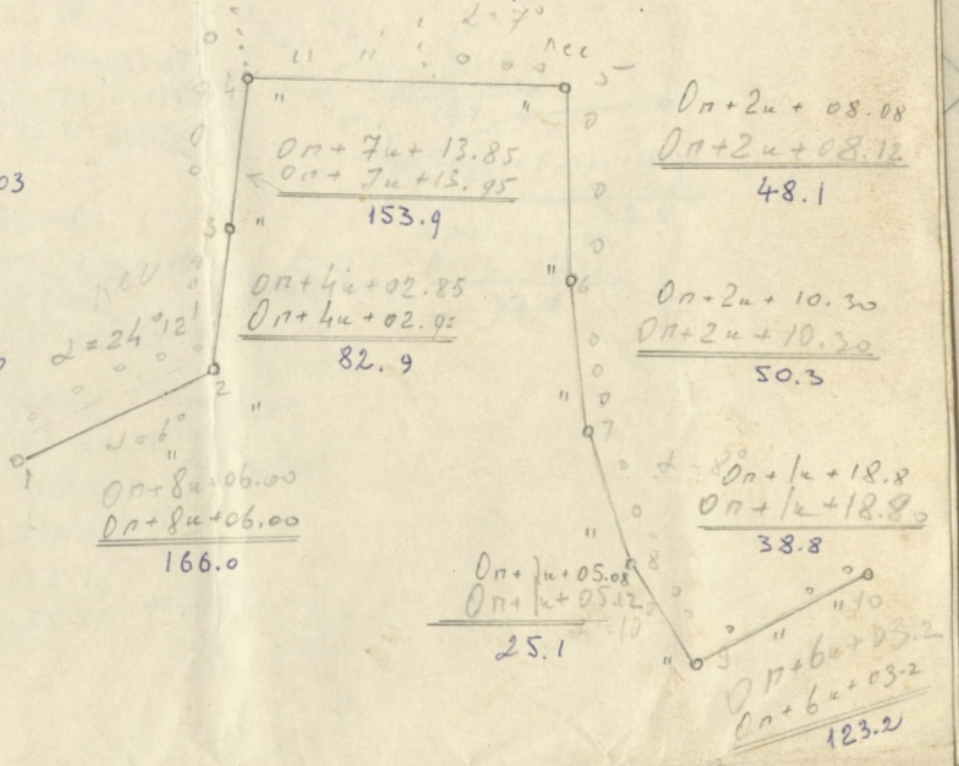

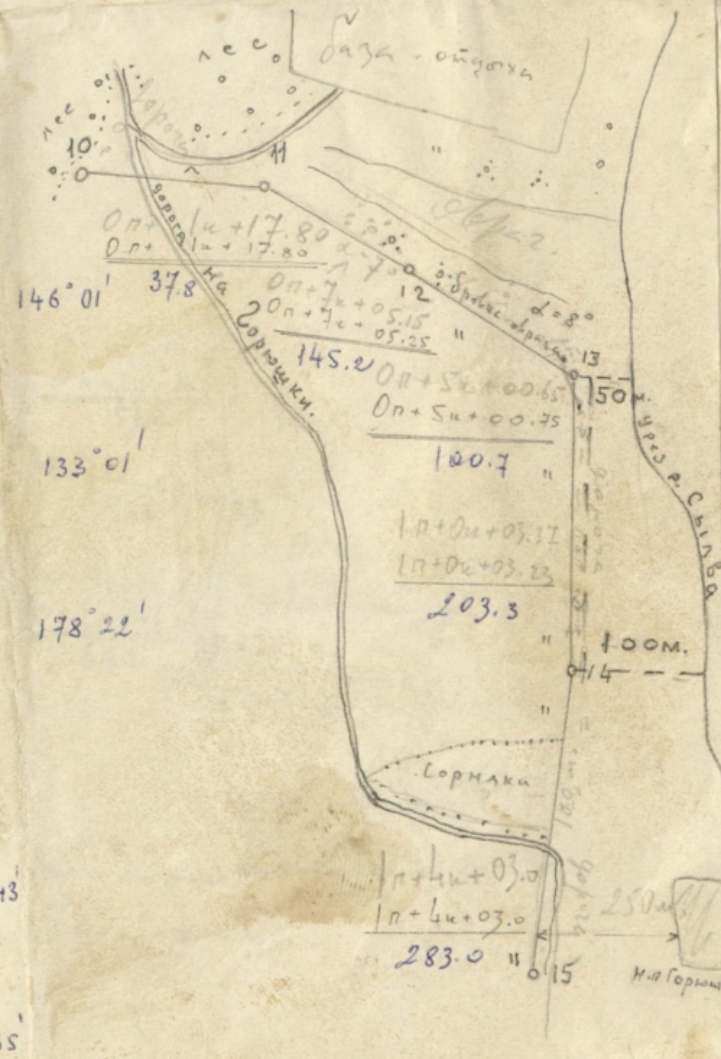

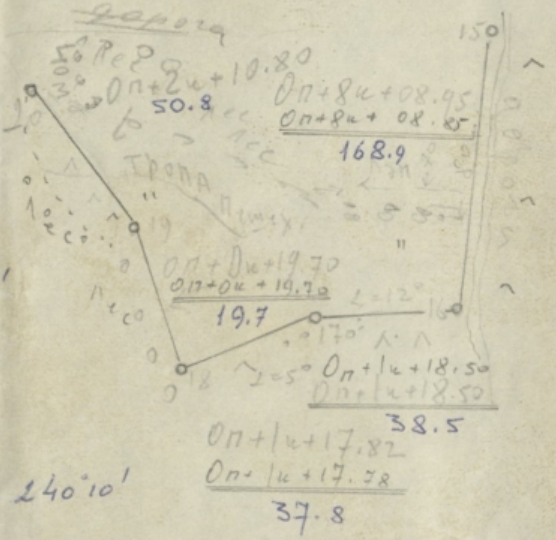

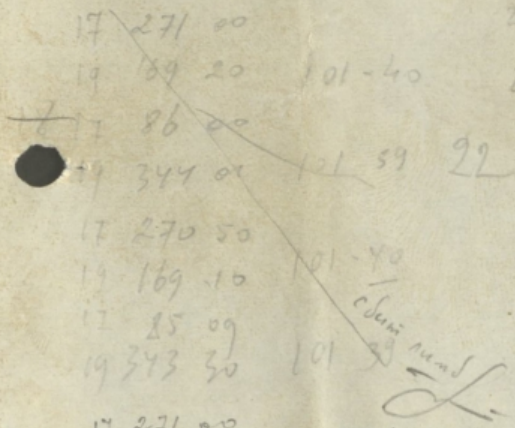

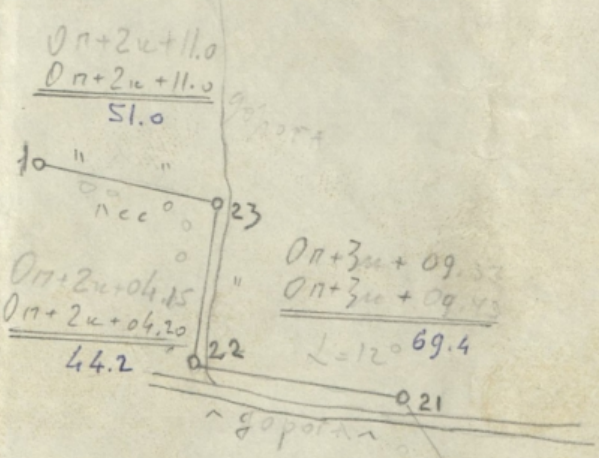

Полевые работы выполнили
21.09.90г. Мелкозёрнов В.

Схематический чертёж
увязки углов теодолитного хода

Масштаб 1:2000

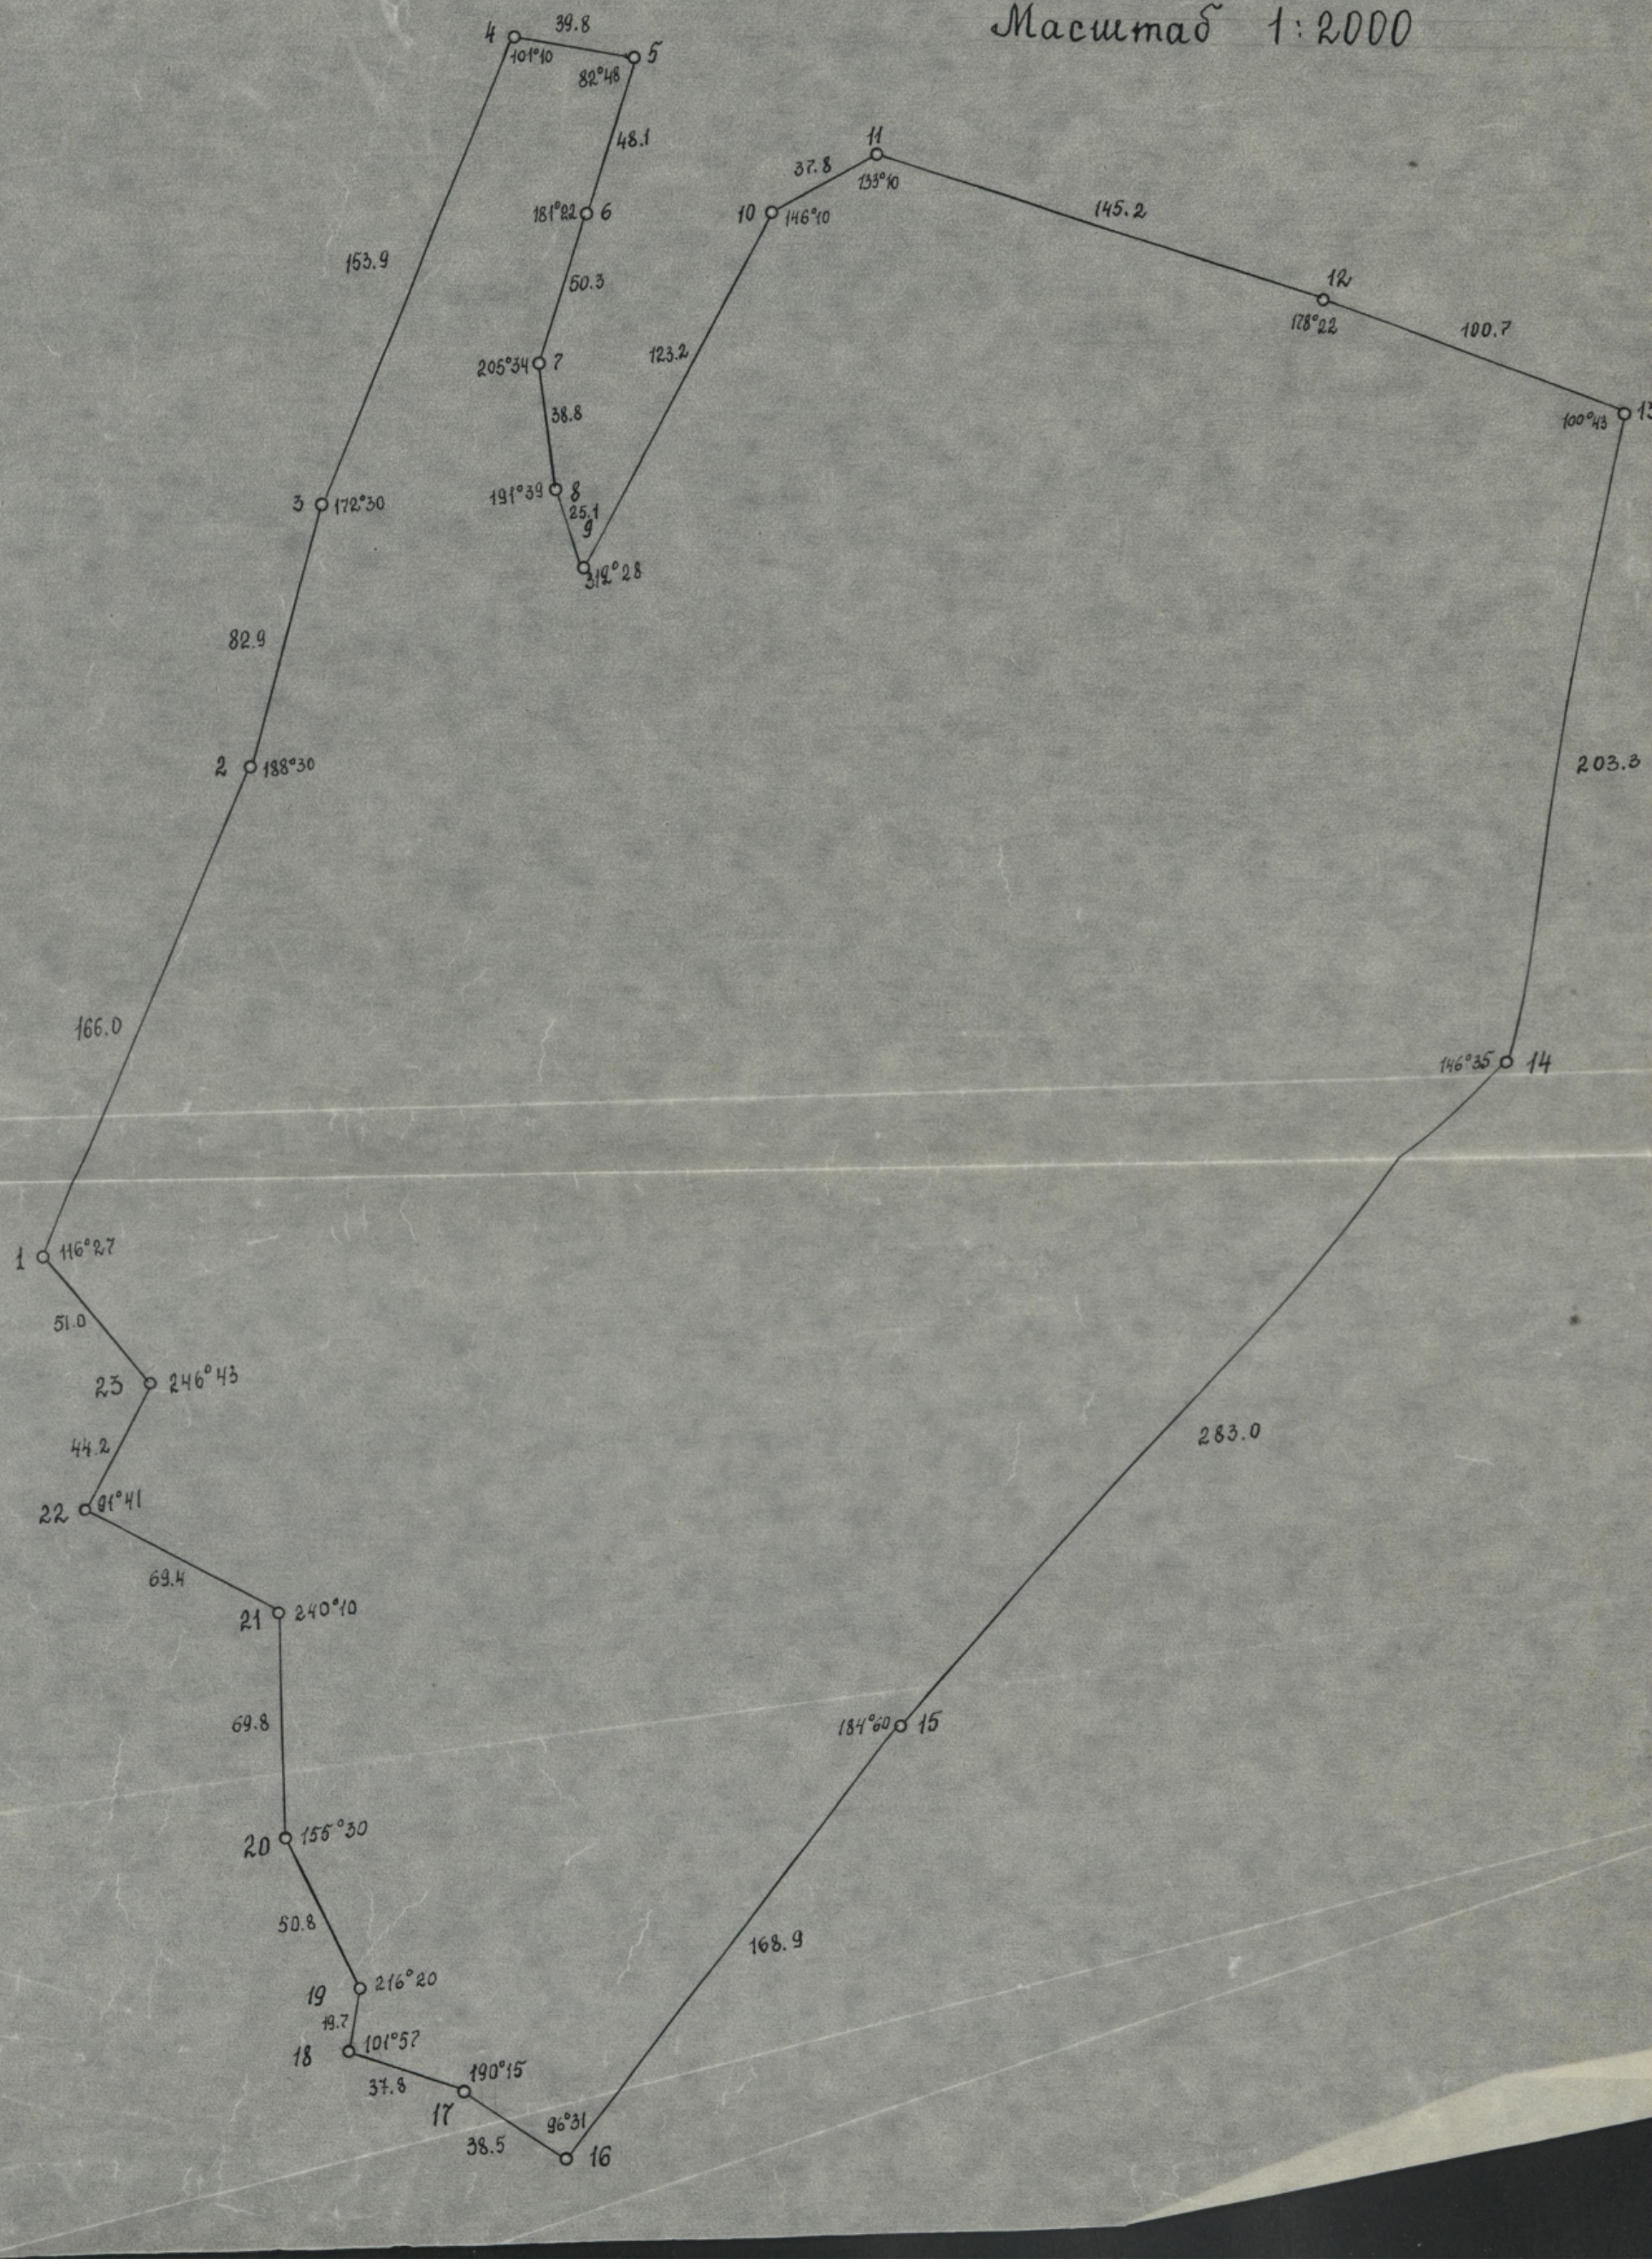


Таблица расчета прямого теодолитного хода

Координаты точки 1 : X= 2000 Y= 2000 Невязка измерений : 0.0011
Дирекционный угол 1-2 : град.= 24 мин.= 12 Невязка допустимая : 0.0021

N/N	Измеренные углы			Исправленные углы	Дирекционные углы	Длина	Угол наклона			Горизонтальные проложения	Приращения координат				Координаты		Площадь=	
	град	мин.	рад.				град	мин.	рад.		вычисленные		исправленные		X	Y	183149.9	кв.м
											X	Y	X	Y		2032.2	18.31	га
1	116	27	2.0324	2.03249											2000	2000	4136071	4064447
					0.4224	166	6	0	0.1047	165.090	150.58	67.679	150.76	68.035				
2	188	3	3.2821	3.28214											2150.7	2068.0	4497827	4301524
					0.28184	82.9	0	0	0	82.9	79.629	23.056	79.720	23.236				
3	172	30	3.0107	3.01078											2230.4	2091.2	4802951	4612716
					0.41265	153.9	0	0	0	153.9	140.98	61.720	141.15	62.052				
4	101	10	1.7657	1.76572											2371.6	2153.3	5198572	4959728
					1.78852	39.8	7	0	0.1221	39.5033	-8.533	38.570	-8.489	38.655				
[redacted]	82	48	1.4451	1.44512											2363.1	2191.9	5141938	5088613
					3.48498	48.1	0	0	0	48.1	-45.29	-16.19	-45.23	-16.09				
6	181	22	3.1654	3.16542											2317.9	2175.8	5007128	5080800
					3.46115	50.3	0	0	0	50.3	-47.75	-15.80	-47.69	-15.69				
7	205	34	3.5878	3.58782											2270.2	2160.1	4915298	4939717
					3.01492	38.8	8	0	0.1396	38.4224	-38.11	4.8538	-38.07	4.9368				
8	191	39	3.3449	3.34491											2232.1	2165.1	4850864	4821847
					2.81160	25.1	10	0	0.1745	24.7187	-23.38	8.0096	-23.35	8.0630				
9	312	28	5.4536	5.45366											2208.7	2173.1	4931040	4782293
					0.49952	123.2	0	0	0	123.2	108.14	59.014	108.28	59.280				
10	146	1	2.5485	2.54852											2317.0	2232.4	5250724	5035420
					1.09259	37.8	0	0	0	37.8	17.394	33.559	17.436	33.641				
11	133	1	2.3216	2.32168											2334.4	2266.1	5607953	5211702
					1.91251	145.2	7	0	0.1221	144.117	-48.29	135.78	-48.13	136.09				
12	178	22	3.1131	3.11315											2286.3	2402.2	5705368	5181156
					1.94094	100.7	8	0	0.1396	99.72	-36.07	92.966	-35.96	93.181				
13	100	43	1.7578	1.75791											2250.3	2495.3	5533338	5405926
					3.32462	203.3	0	0	0	203.3	-199.9	-37.00	-199.6	-36.56				
14	146	35	2.5584	2.55855											2050.7	2458.8	4641249	5117339
					3.90765	283	0	0	0	283	-203.9	-196.2	-203.6	-195.5				
15	184	6	3.2132	3.21329											1847.0	2263.2	3981427	4541662
					3.83595	168.9	0	0	0	168.9	-129.7	-108.0	-129.6	-107.7				
16	96	31	1.6845	1.68452											1717.4	2155.5	3648117	3887051
					5.29302	38.5	12	0	0.2094	37.6587	20.658	-31.48	20.699	-31.40				
17	190	15	3.3205	3.32052											1738.1	2124.1	3631984	3746673
					5.1141	37.8	5	0	0.0872	37.6562	14.723	-34.65	14.764	-34.57				
18	101	57	1.7794	1.77941											1752.9	2089.5	3669537	3723447
					6.47628	19.7	0	0	0	19.7	19.333	3.7804	19.355	3.8229				
19	216	20	3.7757	3.77572											1772.2	2093.3	3671816	3703280
					5.84214	50.8	0	0	0	50.8	45.938	-21.68	45.994	-21.57				
20	155	30	2.714	2.71403											1818.2	2071.7	3765670	3806339
					6.2697	69.8	0	0	0	69.8	69.793	-0.941	69.870	-0.790				
21	240	10	4.1917	4.19173											1888.1	2070.9	3798608	3911864
					5.21955	69.4	12	0	0.2094	67.8834	32.971	-59.33	33.045	-59.19				
22	91	41	1.6002	1.60022											1921.2	2011.8	3904315	3978809
					6.76092	44.2	0	0	0	44.2	39.251	20.321	39.299	20.417				
23	246	43	4.306	4.30602											1960.5	2032.2	3921007	3944153
					5.59648	51	0	0	0	51	39.440	-32.33	39.496	-32.22				
											4.947680.0007					2000		
ИТОГО			65.972			2048.2				2041.67	-2.242	-4.410	0	0			1.042128	1.038465

в дело

Пермский районны й Совет народных депутатов

ИСПОЛНИТЕЛЬНЫЙ КОМИТЕТ

Р Е Ш Е Н И Е

25.0I.9I № I5

Об изъятии земельных участков
предприятиям и организациям
для коллективного садоводства

Исполнительный комитет Пермского районного Совета народных депутатов РЕШАЕТ:

I. Во исполнение решения облисполкома № 276 от 0I.I2.87г. изъять у землепользователей, с их согласия земли и отвести их предприятиям и организациям под коллективные сады в постоянное пользование, согласно приложению.

2. Обязать предприятия, организации, которым отводятся земельные участки:

- к пользованию земельным участком приступить после получения в райисполкоме государственного акта на право пользования землей и согласованного со всеми службами района генплана застройки участка;

- зарегистрировать Устав садоводческого товарищества;

- строительство летних домиков и других строений осуществлять по типовым проектам в соответствии с проектом организации и застройки коллективного сада;

- включать в состав садоводческого товарищества до 20% участков для инвалидов и участников Великой Отечественной войны, ветеранов Вооруженных Сил СССР на основании постановления Совета Министров СССР № 343 дс от 06.08.86 г.;

- обеспечить природоохранные мероприятия в зоне, прилегающей к территории коллективного сада, сохранять водоохранные полосы вдоль рек и ручьев в соответствии с действующим положением, не допуская самовольного занятия этой территории под застройку.

3. Ответственность за освоение площади и правильное осуществление садоводческим товариществом проекта организации коллективного сада возложить на руководителя организации.

4. Возведение летних домиков и хозяйственных построек принимать комиссией Пермского райисполкома.

Председатель райисполкома Ю.Т.Беляев

Управляющий делами райисполкома А.Е.Политова

Приложение
к решению райисполкома
от 25.01.91 № 15

Список

землепользователей, из земель которых изымаются земельные участки предприятий и организаций, которым отводятся эти участки под коллективные сады

№№ пп	От кого изымаются земли	Под что, кому предоставляются	Всего га	в том числе пашня	сенокос	кустарник	лес	огороды	пр.	Условия отвода
I.	Строительно-монтажное управление "Бурводстрой" "Пермское"	Пермский хозрасчетный участок по ремонту и строительству объектов водоснабжения под коллективный сад/в порядке разделения и изменения названия землепользователя/	2.I2					2.I2		В постоянное пользование
2.	Кунгурский лесхоз Кукуштанское лесничество кв.15	Пермский завод крупнопанельного домостроения ППСО им.60-летия СССР под расширение коллективного сада (строительство пруда)	0,5				0,5			В постоянное пользование

- 19 -

I	2	3	4	5	6	7	8	9	I0
3. Колхоз "Россия"	Култаевская участковая больница под расширение коллективного сада "Мечта"	0,8					0,8		В постоянное пользование
4. Совхоз "Мотовилихинский"	Совхоз "Мотовилихинский" под расширение коллективного сада "Сылва" для рабочих и служащих совхоза	5.0	5,0						-"-
5. Комарихинский КПХ Лядовское лесничество квартал № 83	Новолядовскому Агрегатному заводу под коллективный сад	5.0						5.0	-"-
6. Военное лесничество	Пермское приборостроительное производственное объединение под коллективный сад	6.0				6.0			-"-
7. Подсобное ~~лесничество~~ хозяйство "Мостовское"	Пермское ПО "Моторостроитель" им.Свердлова под коллективный сад д.Горшки	I8.0	I4.5	3.5					-"-
8. Подсобное ~~лесничество~~ хозяйство "Мулянка"	Пермское ПО "Моторостроитель" им.Я.М.Свердлова под коллективный сад	5,5		I,5	2,5	0.5	I,0	-	-"-

I	2	3	4	5	6	7	8	9	I0
9. Подсобное хозяйство "Мостовское"	Пермское ПО "Моторостроитель" им.Я.М.Свердлова под коллективный сад в д.Слепушки	2.I2	2.I2					Б постоянное пользование	
								-"-	
I0. Самостоятельная военизированная часть № 3	Машиностроительный завод № 3 им.В.И.Ленина под посадку картофеля	6.0		8.0				Б постоянное пользование без права строительства	

Управляющий делами райисполкома А.Е.Политова

3348

К/с. Пугр[illegible] Московской с/с 18 га. 161 человек. Горшки

1	Иващова Валентина Степановна	0,08	Мотеростроителей 19 - 43
2	Волегов Геннадий Николаевич	0,08	Мотеростроителей 9 - 31.
3	Зухустов Борис Павлович	0,08	Л - Шатрова 24 - 11
4	Секалина София Михайловна	0,08	Елькина 7 - 19.
5	Ивашкевич Николай Борисович	0,08	ул. Большевитская 166 - 40
6	Колоноженкин. Иван Георгиевич	0,08	Моторостроителей 8 - 480
7	Столбова Татьяна Александровна	0,08	Коминтерна 20 - 118
8	Бакшина Тамара Афонасьевна	0,08	Моторостроителей 6 - 65
9	Антукаев Борис Иванович	0,08	Лунгарского 26 - 202.
10	Князева Нина Михайловна	0,08	Л - Шатрова 35 - 15
11	Глумов Валерий Ал - вич	0,08	Уральская 46 - 68
12	Гребенкин Михаил Васильевич	0,08	Уфимская 26 - 50
13	Речицкий Владимир Станиславович	0,08	Л - Шатрова 22 - 96
14	Семиноженко Николай Анатольевич	0,08	Солдатова 42/1 - 48.
15	Алыпов Борис Степанович	0,08	Солдатова 30 "а" - 16
16	Черных Александр Ал - вич.	0,08	Л - Шатрова 18 - 60
17	Сидоренко Валерий Иванович	0,08	Лонгарского 17 - 143
18	Гаврилов Федор Георгиевич	0,08	Г - Хасана 19 - 67
19	Бранекин Анатолий Васильевич	0,08	Плеханова 61 - 36
20	(Пугачова) Тараков Валерий Борисович	0,08	Гоголя 24 - 68
21	Умилков Николай Анатольевич.	0,08	4 "а" Липовая гора. - 6
22	Костина Валентина Тимофеев.	0,08	Г - Успенского 4 - 3
23	Бутрова Тамара Григорьевна.	0,08	Крупская 56 - 2
24	Романенко Мария Николаевна	0,08	Куйбышева 89 "а" - 57
25	Владимирских Евгений Вл.	0,08	Куйбышева 84 "а" - 75
26	Панасенко Нина Федоровна	0,08	К - Цеткин 25 - 136
27	Злыгостева Надежда Григор.	0,08	Елькина 3 - 113
28	Калашников Юрий Платонович	0,08	Елькина 7/1 - 264
29	Пантелеймонович Евгений Никол.	0,08	Декабристов 3 - 25
30	Курицин Петр Ал - вич	0,08	Мотеростроителей 17 - 33
31	Веселков Юрий Ал - вич.	0,08	Мотеростроителей 6 - 3

32	Пудаков Леонид Павлович	0,08	Кургатова 1-72
33	Воронова Вера Петровна	0,08	Парковый 10а-47
34	Верин Геннадий Егорович	0,08	Старчева 25/3-32
35	Афанасьевна Людмила Дмитриевна	0,08	Уфимская 2-16
36	Щучин Николай Ал-вич	0,08	Коминтерна 20-82
37	Фарисеев Вячеслав Яковлевич	0,08	Л-Щатрова 35-140
38	Сучков Александр Федорович	0,08	д. Ростовая. ул. Культуры 8-9
39	Ковригина Елена Андреевна	0,08	пр. Серебряный 3-66
40	Семенов Сергей Михайлович	0,08	К-Цеткин 21-153
41	Рощин Алексей Алексеевич	0,08	Стахановская 21-49
42	Рудометова Людмила Михайловна	0,08	Л-Щатрова 15-74
43	Паковый Николай Карпович	0,08	Пушкина 25-123
44	Баландина Надежда Алексеевна	0,08	Горького 51-148
45	Лапшев Станислав Павлович	0,08.	Парковый 8-54
46	Жуков Михаил Титович	0,08	Коминтерна 11-38
47	Шмаков Юрий Ал-вич	0,08	Строителей 9-125
48	Лаптев Анатолий Алексеевич	0,08	Солдатова 42/1-122
49	Файрушин Рафик Идиятович	0,08	Ельцина 7/1-122
50.	Ковалев Николай Егорович	0,08	Красноармейская 40-108
51	Ворохобов Юрий Сергеевич	0,08	Кирова 160-139.
52	Бездетных Наталья Ал-вна	0,08	Цимлянская 29/1-191
53	(Лагунов) Суслопарова Ирина Анатольевна	0,08	Гусарова 7-10.
54	Кобелев Валерий Ал-вич	0,08.	Куйбышева 79-22.
55	Отинов Сергей Ал-вич.	0,08.	Белинского 42-65
56	Каменин Валерий Михайлович.	0,08.	Куйбышева 65/1-69
57	Андрианов Леонид Петрович	0,08	Серебряный пр. 19-235
58	Родыгин Юрий Иванович	0,08	Уральская 57-9
59	Ерохин Михаил Станиславович	0,08	Холмогорская 23-12
60	Родионов Виктор Дмитриевич	0,08	Юрина 9-150
61	Хузин Рафик Нагиевич	0,08	Коминтерна 28-73
62	Тюлюпев Сергей Викторович	0,08.	Коминтерна 20-37
63	Бурков Александр Агурович	0,08	Л-Горького 65-4.
64	Юнгаменова Фаина Евгеньевна	0,08	Строителей 9-113
65	Баландина Надежда Ал-вна	0,08.	К-Цеткин 16-24
66	Жорасев Анатолий Михайлович	0,08	К-Цеткин 16-4
67	Лесков Валерий Иванович	0,08	Л-Щатрова 25-53

68	69	Яхина Ал-дра Степановна	0,08	ул. Комсомольский пр. 92 - 3
69	68	(Анаши) Садыков Насхут Ал.	0,08	Большевитская 48-88
70		Акимов Сергей Иванович	0,08	Л - Шатрова 33-46
71		Карпов Евгений Анатольевич	0,08	Моторостроителей 9-24
72		Ткаченко Виктор Егорович	0,08	Коминтерна 11-5
73		Белоусов Андрей Михайлович	0,08	Ельмина 3-91.
74		Токмисев Сергей Викторович	0,08	Юрша 5 - 77
75		Харченко Василий Емельянович	0,08	Большевитская 188-22
76		Федоров Виктор Михайлович	0,08	Парковый 14-61.
77		Чухрынев Александр Петрович	0,08	Декабристов 20 - 216
78		Чувашов Владимир Васильевич	0,08	Парковый 30/2 - 133.
79		Шмырин Василий Федорович	0,08	Комсомольский пр. 90-10
80		Цветкова Ольга Ивановна	0,08	Революции 3-64.
81		Тимербаева Ал-дра Ивановна	0,08	Л - Шатрова 20-102
82		Вендель Евгений Ал-вич	0,08	Коминтерна 17-128
83		Плохой Валерий Ал-вич	0,08	Моторостроителей 11-128
84		Тюгалова Ольга Михайловна	0,08	Ельмина 7-337
85		Самойловских Татьяна Ивановна	0,08	Шарташская 2-а - 1
86		Сеткова Людмила Евгеньевна	0,08	Гагарина 10-57
87		Исаева Ольга Бенедиктов	0,08	Л - Шатрова 27-79
88		Новосёлова Галина Васильевна	0,08	Гусарова 7-21
89		Гараева Элеонора Дмитриевна	0,08	Коминтерна 11-15.
90		Ростовщикова Галина Яковлевна	0,08	Уфимская 2-22
91		Орбидане Татьяна Владимир	0,08	Моторостроителей 5-97
92		Елецких Александр Владимирович	0,08	Татарская 14-20
93		(Малов) Мазунина Ирина Вл	0,08	Парковый 41-а - 122
94		Мазунин Сергей Ал-вич	0,08	К - Цеткин 23-а - 34
95		Русинов Василий Андреевич	0,08	Коминтерна 20-145
96		Позженева Нелля Ал-вна	0,08	К - Цеткин 33-137
97		Дунаев Олег Рашидович	0,08	Крупская 31-17
98		Жалилов Юнус Гиреевич (председ)	0,08	Солдатова 38-77
99		Веридова Елена Аркадьевна	0,08	Краснофлотская 36-92
100		Рябакин Владимир Ильич	0,10	Парковый 4-а - 313
101		Гребенюк Юрий Владимирович	0,10	Солдатова 30-а - 24
102		Мартюшев Станислав Никол.	0,08	Б - Гагарина 23-48
103		Иванников Александр Федорович	0,08	пр Серебрянский 14-63

104	Гафуров Нафик Абдулкамилов	0,08	Многостроителей 8-133
105	Епифанов Юрий Анатольевич.	0,08	Самарская 48-141
106	Ковалева Лидия Викторовна	0,08	Гагарина 32-9
107	Некрасова Любовь Ал-вна	0,08	п.Песьянка, ул. Мелитопольская 45
108	(Кондрашева) Коровников Никол. Ал.	0,08	Многостроителей 6-83
109	Скобелина Людмила Борисовна	0,08	Парковая 22/1-129
110	Щербаков Валерий Анатольевич	0,08	Многостроителей 6-84.
111	Ечгяк Феликс Андроников	0,08	Елькина 3-81
112	Анохина Людмила Петровна	0,08	Кулибышева 79 а - 73
113	Криворучко Анатол. Иванович	0,08	Уфимского 4-283
114	Косенчев Юрий Петрович	0,10	Народовольческая 4-55
115	Овсянников Ал-др Николаевич	0,10	Уфимского 26-77
116	Женгалов Виктор Иванович	0,10	п.Кондратово, ул. Садовое-Каменно
117	Белоспусцев Владимир Иванович	0,10	Краснофлотская 38-21.
118	Нечаев Юрий Иванович	0,10	Л-Шатрова 22-51
119	Елькин Геннадий Николаевич	0,10	Лодыгина 52 а - 51
120	Семина Ирина Леонидовна	0,10	Голева 1-180
121	Кремлёв Андрей Сергеевич	0,10	Таганская 218
122	Тющин Вячеслав Ал-вич	0,10	Многостроителей 17-1.
123	Мартьянов Игорь Иванович	0,08	Многостроителей 8-356
124	Высоковский Евгений Тимоф.	0,08	К-Цеткин 25-53
125	Солдаткин Николай Петрович.	0,08	К-Цеткин 19-105
126	Воробьев Ал-др Анатольевич	0,08	Уральская 113-52
127	Галимова Марина Ильясовна	0,08	Герцинцевского 5-121
128	Саакян Овик Гургенович	0,08	Г-Хасана 45 а - 15
129	Шмелёва Ирина Михайловна	0,08	пр. Парковый 13-314
130	Семин Табор Ал-вич	0,08	Многостроителей 8-455
131	Коновалов Валентин Виктор	0,08	Кулибышева 79-72
132	Лискова Татьяна Николаевна	0,08	Рылеева 18-201.
133	Верёвкина Надежда Григорьевна	0,10	Грузинская 9-15
134	Петущенко Владимир Иванович.	0,10	Многостроителей 8-130
135	Баландин Валентин Ильич	0,10	Грузинская 9-15
136	Петущенко Иван Петрович	0,10	Кулибышева 101-60
137	Плотников Федор Алексеевич	0,10	Л-Шатрова 34-15
138	Караев Владимир Юрьевич	0,10	Елькина 7-357
139	Повседный Николай Пантелеймон	0,08	[illegible]-ткин 16-4
			Л-Шатрова 35-53

140	Дубасов Валерий Серге[illegible]	0,10	Скобелева 7/2 - 324
141	Алексеев Ал-др Констант.	0,10	Г - Хасана 15 - 11
142	Похолдина Ольга Ал-вна	0,10	Мира 66"а" - 73
143	Стерлянников Николай Ал-вич	0,08	Л - Щастрова 7 - 44
144	Крутиков Анатолий Дмитриевич	0,08	Стахановская 21 - 50
145	Гоман Леонид Федорович	0,10	Беляева 49"а" - 61
146	Новоселов Владимир Николаевич	0,08	Холмогорская 3 - 70
147	Вахитов Азат Габдразакович	0,10	д. Листовая. ул. Культуры. 20-13
148	Колганов Валерий Иванович	0,10	Чкаловского 4 - 41
149	Хафизов Анатолий Федорович	0,10	Коммунтерна 30 - 91
150	Щукин Сергей Дмитриевич	0,10	Гкалова 32 - 35
151	Костинин Николай Павлович	0,10	Туркестанская 127
152	Ахатаузе Гива Герзакиевич	0,08	Краснофлотская 25 - 69
153	Пиночкалова Лариса Николаевна	0,08	К - Цеткин 2 - 15
154	Горшков Владимир Дмитриевич	0,08	Ленина 89 - 100
155	Коломиец Ольга Викторовна	0,08	Крисанова 26"а" - 108
156	Ивлева Елизавета Ал-вна	0,08	Мотористроителей 8 - 292
157	Сергеев Юрий Георгиевич	0,08	Куйбышева 54 - 14
158	Дьякова Людмила Ивановна	0,08	Серебрянский пр. 5 - 120
159	Поспелов Виктор Леонидович	0,08	Ельнинская 3 - 67
160	Регинский Сергей Станиславович	0,08	К - Цеткин 25 - 117
161	Ярков Александр Васильевич	0,08	Революции 94 - 84.
162			
163			
164			
165			
166			
167			
168			
169			
170			

СПИСОК

коллективного сада ПО "Моторостроитель" им. Я.М.Свердлова
на землях подсобного хозяйства "Мостовское"

№№ п/п	Фамилия Имя Отчество	место работы	должность	домашний адрес
1.	Глумов Валерий Александрович	завод им.В.И.Ленина	кузнец	ул. Уральская д. 46 кв. 68
2.	Галимова Марина Ильясовна	- " -	~~нач. отдела~~	ул. Уральская д. 113 52
3.	Родыгин Юрий Иванович	- " -	нач. отдела комплектации	ул. Уральская д. 57-9
4.	Силин Т. А.	пенсионер	участник ВОВ	пр. Парковый д. 13-374
5.	~~Цветкова Ольга Ивановна~~	Гл.Упр.Центр. банка РСФСР	гл. эконо-мист	ул. Революции д. 3 кв. 64
6.	Шмелева Ирина Михайловна	Пермобл-обувьбыт	кассир	ул. Г.Хасана д. 45а - 15
7.	Бутрова Тамара Григорьевна	- " -	обувщик	ул. Крупская д. 56 кв2.
8.	Маркова Наталья Федоровна	- " -	бухгалтер	ул. Мира, 95-3
9.	Кондрашова Галина Антоновна	Пермский РИК	зав. райсо-бесом	

Председатель районного
Совета народных депутатов М.А.Путилов

МАШИНОСТРОИТЕЛЬНЫЙ
ЗАВОД
ИМЕНИ В. И. ЛЕНИНА

614014, г. Пермь, 14
Телеграфный-Пермь „Сталь"

26. 09 1990 г. № 64/022

На № _____ от _____

В ПЕРМСКИЙ РАЙИСПОЛКОМ

т. Москатову АИ
Включить в список кандидатов в р-ке на Стеклозаводской
1.10.90.

По просу: Получения участков .

Прошу включить в список коллективного сада на получение участков работникам нашего завода:

Глумова Валерия Александровича ;
Галимову Марину Ильясовну ,
Екимовских Ивана Алексеевича .

Исполнитель _____

Директор завода: Ю.А.Булаев.

Специальная г. у...
...
5. 10 1990 г.
ВХОД. № 13

Пермский райисполком
01. 10 1990 г.
Входящий № 841
Исполнитель _____

Пермский районный Совет
народных депутатов
ИСПОЛНИТЕЛЬНЫЙ КОМИТЕТ
614050 г.Пермь,
ул.В-Муллинская,72-аж

15.03.91 №63-с

Председателю поселкового,
сельского Совета народных
депутатов
т. .....
Зам.председателя райисполкома
т. .....
Руководителю предприятия,
учреждения,организации,
зав.отделом
т. Московскому Я.И.

Направляется для рассмотрения и принятия мер заявление т. Сысоева Ю.А.
проживающего в г.Перми
по вопросу выделения земельного уч-ка
поступившее в райисполком ~~из~~ аппарата
председателя райисполкома.

Прошу Вас внимательно разобраться, принять необходимые меры и в срок до 10.04.91г.
дать ответ
.....
заявителю и райисполкому. Вместе с ответом вернуть
в райисполком
письмо заявителя.

Обращаю Ваше внимание на недопустимость нарушения законодательства при рассмотрении письменных обращений граждан.

Председатель райисполкома Ю.Т.Беляев

Председателю Пермского
Райисполкома тов. Беляеву Ю. Т.

от Сотниковой Т. А.
уч-ка В.О.В. г. Перми,
Пр. Парковый д. 13-374
тел. дом. 28-62-78

Заявление

Прошу Вашего разре
шения о выделении для по-
стройки семьи участка земли на
берегу реки Сылва в районе
Трофимки, дер. Жебрин с поло-
жением берегом имя в р-оне р.
Камы за портом Перми, где
Красава. Отработала на з-де им. «Сверд-
лова» пятнадцать лет, МКБ.

12.03.91г.

г. Москва, ЦГАЛИ
выписка в списки выд.
для индивидуального строит. кооператорам
по мере строительства в р-не
по г. Горьковск. за счет резерва райисполкома
13.3.91г

РСФСР
Исполнительный комитет
Пермского областного Совета
народных депутатов
Управления бытового обслуживания населения
Пермского облисполкома
ПЕРМСКОЕ ОБЛАСТНОЕ
производственное объединение
по ремонту и пошиву обуви
ПЕРМОБЛОБУВЬБЫТ

„17" 05 1991 г. № 596

На _____

Председателю Пермского районного
Совета народных депутатов

тов.Путилову А.М.

Объединение "Пермоблобувьбыт" просит Вас выделить садовые участки в количестве 3 шт. в кооперативе завода им.Я.М.Свердлова (Сылва) для работников объединения согласно прилагаемого списка.

Директор объединения Л.В.Глаголева

С П И С О К

на садовые участки по объединению "Пермоблобувьбыт"

№ п/п	Фамилия, имя, отчество	Место работы	Должность	Домашний адрес
I.	Шмелева Ирина Михайловна	управление	кассир	г.Пермь, ул.Г.Хасана, ~~I~~45а кв.I5
2.	Бутрова Тамара Григорьевна	цех № I	обувщик	г.Пермь, ул.Крупская, 56-2
3.	Маркова Наталья Федоровна	управление	бухгалтер	г.Пермь, ул.Мира, 95-3

Директор объединения Л.В.Глаголева

Председатель профкома Л.М.Медвидь

В Ы П И С К А

из протокола № 2

заседания Совета трудового коллектива подсобного хозяйства " Мостовское"

от 21 января 1991 года.

Выборный состав С Т К - 19 человек

Присутствовало - 17 человек

Повестка дня

1. О выделении урочища " Пурга" под организацию кооперативных садов для рабочих и служащих П П О " Мотростроитель" им. Я. М. Свердлова и подсобного хозяйства " Мостовское"

Р Е Ш Е Н И Е :

За выделение проголосовало 15 человек

против 2 человека

Председатель С Т К Ф. Х. Валиуллин

Секретарь Г.Т. Шестакова

Код формы по ОКУД

Код учрежд. по ОКПО

Министерство здравоохранения СССР

Наименование учреждения: Пермская рай СЭС

Медицинская документация
Форма 301-9
Утверждена Минздравом СССР
04.X.80 № 1030

ЗАКЛЮЧЕНИЕ № 64

по отводу земельного участка под строительство

«28» октября 1990 г.

1. Наименование объекта, для которого отводится участок, его ведомственная принадлежность: Коллективное садо н/о «Молодожилец»

2. Место нахождения участка: Пермский район
республика, край, область, город, район
Мостовской с/с

3. Наименование документов, на основании которых дано настоящее заключение: Акт выбора земельного участка выкопировка из генплана

4. Производился ли осмотр участка в натуре: краеведом
комиссией в составе: Архитектора района нач-к ГПН Гл. врач СЭС Пермского р-на

5. Характеристика земельного участка (территории):
а) размеры (площадь) 18,3 га б) рельеф равнина, местами холмистая
в) вид грунта суглинки
г) высота стояния грунтовых вод
д) наличие заболоченности нет
е) наличие зеленых насаждений нет

6. Использование участка (территории) в прошлом: пашня

7. Размещение участка по отношению к окружающей территории, имеющимся строениям: 300 м. от д. Горошки

8. Господствующее направление ветров: Ю. Западное

9. Характеристика возможных влияний указанного объекта строительства на окружающую среду и гигиенические условия жизни населения

Газовые и шумовые выбросы от котлов

10. Класс объекта по санитарной классификации, размеры санитарно-защитной зоны в соответствии с СН 245-71 и возможность ее организации

—

11. Источники водоснабжения, возможность организации зоны санитарной охраны

Проектируемая скважина

12. Возможность канализования объекта

Над верхом рядом

13. Место спуска сточных вод (соответствие требованиям)

—

14. Возможность теплоснабжения объекта

ЗАКЛЮЧЕНИЕ

Земельный участок в районе д. Гарюшки Мостовского сельсовета Пермского р-на

место расположения

по санитарно-гигиеническим условиям:

а) пригоден для строительства коллективного сада при условии: сохранения в естественном виде 100 метровой прибрежной полосы

б) ~~не пригоден~~ (указать основания)

Настоящее заключение действительно до 28 сентября 1992 г.

И. о. Главный государственный санитарный врач Пермского р-на

административная территория

Место печати

Подпись Гилев А.Г.

г. Пермь, тип. № 2, тир. 3000 экз., зак. 9047—1988

Пермский райисполком

тов. Гвелесев Ю. Гл.

ЗАКЛЮЧЕНИЕ

по проекту отвода земельного участка

ГПО „Мотростроитель" им. Я. М. Свердлова
(какой организации)

под строительство коллективного сада
(какого

.....
объекта)

Дирекция совхоза „Мостовской"
(наименование совхоза)

согласовывает отвод земельного участка ГПО „Мотростроитель" им. Я. М. Свердлова
(наименование организации)

под строительство коллективного сада
(какого

.....
объекта)

совхозных земель общей площадью 18,0 га, в том числе пашни 14.5 га, сенокосов 3.5 га, пастбищ — га, лесов — га, прочих угодий — га, при условиях:

1. Возмещения совхозу неиспользованных затрат и потерь сельскохозяйственного производства со всех отводимых участков.

2. Возмещения стоимости восстановления сельскохозяйственных угодий взамен отводимых в постоянное пользование.

3. Возмещения стоимости биологического плодородия на землях, отводимых во временное пользование.

4. Возращения временно отводимых земель в состоянии пригодном для ведения сельскохозяйственного производства или ведения лесного хозяйства.

5. .....
(другие условия)

.....

6. .....

.....

Директор совхоза Г. И. Носов

г. Кунгур, тип. Заказ № 3973—85

А К Т

Выбора земельного участка (трассы)
под строительство коллективного сада ПО «Моторостроитель им. Я.М. Свердлова»
наименование
объекта
гор. ст. Пермь, «29» августа 1990 г.

На основании поручения Пермского облисполкома от «.....» 198..... г.

№ ..... комиссия в составе:

1. Заместителя председателя райисполкома тов. .....
2. Госинспектора по использованию и охране земель района, города тов. Москалина А.Ч.
3. Главного архитектора района, города тов. Ковтун А.И.
4. Представителя заказчика строительства объекта тов. Скулкина В.А.
должность
5. Представителя .....
наименование
проектной организации и должность лица
6. Главного врача райгорсанэпидстанции тов. Семенова В.И.
7. Инспектора пожарной охраны тов. Смирнова А.В.
8. Директора с-за г. Мостовской Носова Г.И.
Председателя с/совета Малых С.П.
9. Председателя комитета охр. прир. Галкина Р.А.

рассмотрев в натуре и по документам предложенные варианты размещения строительства
коллективного сада производственному
объединению „Мотороестроитель" им. с.м. Свердло-
наименование объекта и его
ва.
подчиненность

Решила:

1. Принять, как оптимальный, вариант № 1 размещения указанного объекта на участке по трассе, расположенной на землях подсобного хозяйства
„Мостовской"
наименование
колхозов, совхозов, лесхозов и других

Участок находится, ~~трасса проходит~~ в 200 м. севернее д. Гарюшки. На момент обследования неграшиваемая площадь используется под пашню и сенокос (после сенокошения используется под выпас скота).
описание положения участка или
трассы относительно
населенных пунктов, дорог, полей, севооборота и
других ориентиров

(см. прилагаемый план местности)

По данному варианту намечается последующее изъятие под строительство 18,0 га, в том числе сельхозугодий 18,0 га, из них пашни 14,5 га, 2,0га сенокоса и 0,5га закультуренного сенокоса. Кроме того на период строительства во временное пользование сроком до ..... лет необходимо отвести ..... га (пашни ..... га). Площадь изъятия и отвода земель подлежит уточнению после утверждения проекта строительства.

2. Почвенный покров и продуктивность земли всех рассмотренных участков, а также варианта, признанного оптимальным, приведены в справке главного инженера-землеустроителя к настоящему акту.

3. Инженерно-строительная характеристика участка:

рельеф спокойной, уклоны до ....., экспозиция склона .....;

грунты .....
мехсостав, несущая способность

уровень грунтовых вод ..... метров от поверхности;

санитарно-гигиенические условия сохранение водоохранной полосы - 100 м. р. Сетлва от среднемеженного уреза воды в летний период в естественном состоянии (т.е. исключить из отвода этот участок)

предварительные условия подключения к инженерным сетям и транспортным коммуникациям.

ПРИМЕЧАНИЕ. Окончательные технические условия в виде официальных справок заказчик получает в соответствующих организациях.

4. Комиссия считает необходимым при проектировании объекта учесть следующие требования:

предусмотреть, в целях сокращения площади отвода земель, максимально допустимую плотность застройки, повышение этажности, устройство и производственное использование подземных помещений;

запроектировать мероприятия, исключающие возможность вредного воздействия объекта на окружающую среду;

установить очередность занятия территории под застройку с учетом максимальной возможности беспрепятственного и рационального использования земли в сельском хозяйстве в период строительства объекта:

учесть в сметно-финансовом расчете затраты:

а) на возмещение убытков прежнему землепользователю в сумме (ориентировочно) ..... тыс. руб.;

б) на возмещение потерь сельскохозяйственного производства в связи с отводом продуктивных угодий в сумме (ориентировочно) .....тыс. руб.;

в) на оплату работ по снятию со строительной площадки почвенного горизонта в ..... метра (ориентировочный объем грунта ..... тыс. кубометров), хранению, транспортировке на ..... км и нанесению почвогрунта на участок ..... рекультивации.

г) на выполнение работ по восстановлению нарушенного плодородия участков, предоставляемых на период строительства объекта.

д) .....

.....

.....

.....

ПРИЛОЖЕНИЕ: план местности с нанесением всех рассмотренных вариантов, а также участков освоения новых земель и рекультивации и справка главного инженера-землеустроителя.

Члены комиссии:



1. ..... (.....)
2. ..... (Москалев А.И.)
3. ..... (Ковтун Л.И.)
4. ..... (Скупкин В.А.)
5. ..... (Семенов В.И.)
6. ..... (Смирнов А.В.)
7. ..... (Носов Г.И.)
8. ..... (Мамин С.Л.)
9. ..... (Галлин Р.А.)

(подпись) (фамилии и инициалы)

г. Кунгур, тип. Заказ № 3982—85

№ 082407

Пермское
производственное объединение
„МОТОРОСТРОИТЕЛЬ"
им. Я. М. СВЕРДЛОВА
614600, Пермь, ГСП-621.
Для телеграмм: Пермь 10 „Арматура"

№ 16/811 от 20.08.90г.

На №_____ от_____

Председателю Пермского райисполк.
тов. Беляеву Ю.Т.

Администрация и профком ППОМ им.Я.М.Свердлова обращается к Вам с просьбой об отводе земли под коллективный сад в урочище "Пурга" п/х "Мостовское". Участок порос бурьяном и не пригоден под возделывание сельхозпродукции.

Зам.ген.директора ППОМ: И.А.Шварцзайд

Председатель профкома: А.И. Прохур

и Выкопировка на часть земель с указанием

испрашиваемой площади совхоза „Мостовской"

база отдыха Верхнеисетского УУСИЗ

база отдыха Западуралстроя

база отдыха проектно-конструкторского бюро

ур. Путанка

Испрашиваемый участок пл 18,0 га

Согласовано:

Гарюшки

Гл. землеустроитель А.И. Москотин

Директор Н.Ф. Носов

Зам. нач. РЗУ В.А. Скулкин

маг.

хоз. маг.

Масштаб 1:10000

Управление РОСРЕЕСТРА по ПК
Пермский отдел
инв. № 14-70/V/15642-Копия
28 ЯНВ 2014

Пермский филиал
Государственного
Фонда данных, полученных в результате
землеустроительных работ
по Пермскому краю
Инв. №474 "30" мая 2022г.

Линейная калибровочная кишка LRT-BE4-V2

Система координат местная

Пермская область

Пермский район Мостовская сельская администрация

РОСЗЕМКАДАСТР

сад.тов. Пурга

Распоряжение Управления
Росреестра по Пермскому краю
от 29.04.21 № Р/040

Для служебного пользования

Экз.№ 2

261 0 | 261 2 | 261 4 | 261 6 | 261 8 | 262 0

6396.6

6396.4

6396.2

6396.0

6395.8

стр.

сад.тов.Пурга
АО Пермские моторы



6396.2
6396.0
6395.8
6395.6
261 0
261 2
261 4
261 6
261 8
262 0

1:2000

В 1 сантиметре 20 метров

аэрофотосъемка 1997 г.
стереосъемка 2002 г.
составление 2002 г.
ДУФГП Уралземкадастрсъемка
Инв№635