КАРТА-ПЛАН ТЕРРИТОРИИ

Пояснительная записка

1. Сведения о территории выполнения комплексных кадастровых работ: 59:32:0440001, 59:32:0440001

(наименование субъекта Российской Федерации, муниципального образования, населенного пункта, уникальные учетные номера кадастровых кварталов, иные сведения, позволяющие определить местоположение территории, на которой выполняются комплексные кадастровые работы, например, наименование садоводческого или огороднического некоммерческого товарищества, гаражного кооператива, элемента планировочной структуры)

2. Основания выполнения комплексных кадастровых работ:

Наименование, дата и номер документа, на основании которого выполняются комплексные кадастровые работы: Соглашение о предоставлении из федерального бюджета субсидий, в том числе грантов в форме субсидий, юридическим лицам, индивидуальным предпринимателям, а также физическим лицам, "30" января 2026 г. , 321-20-2026-006

3. Дата подготовки карты-плана территории: "13" июля 2026 г.

4. Сведения о заказчике(ах) комплексных кадастровых работ:

В отношении юридического лица, органа местного самоуправления муниципального района, муниципального округа или городского округа либо уполномоченного исполнительного органа государственной власти субъекта Российской Федерации:

полное или сокращенное (в случае, если имеется) наименование: Управление Росреестра по Пермскому краю
основной государственный регистрационный номер: 1045900116162
идентификационный номер налогоплательщика: 5902293114

В отношении физического лица или представителя физических или юридических лиц:

фамилия, имя, отчество (последнее - при наличии): -
страховой номер индивидуального лицевого счета в системе обязательного пенсионного страхования Российской Федерации (СНИЛС): -

Наименование и реквизиты документа, подтверждающие полномочия представителя заказчика(ов) комплексных кадастровых работ: -

Адрес электронной почты (для направления уведомления о результатах внесения сведений в Единый государственный реестр недвижимости): -

5. Сведения об исполнителе комплексных кадастровых работ:

Полное или сокращенное (в случае, если имеется) наименование и адрес юридического лица, с которым заключен государственный или муниципальный контракт либо договор подряда на выполнение комплексных кадастровых работ: Филиал ППК "Роскадастр" по Пермскому краю, Пермскому краю, г.Пермь, ул.Веры Засулич, 47

Фамилия, имя. отчество кадастрового инженера (последнее - при наличии): Уткина Алёна Дмитриевна и основной государственный регистрационный номер кадастрового инженера индивидуального предпринимателя (ОГРНИП): -

Страховой номер индивидуального лицевого счета в системе обязательного пенсионного страхования Российской Федерации (СНИЛС) кадастрового инженера: 144-129-458 50

Уникальный реестровый номер кадастрового инженера в реестре саморегулируемой организации кадастровых инженеров и дата внесения сведений о физическом лице в такой реестр: А-1936, 2023-03-23

Полное или (в случае, если имеется) сокращенное наименование саморегулируемой организации кадастровых инженеров, членом которой является кадастровый инженер: Ассоциация «Союз кадастровых инженеров»

Контактный телефон: +79223638307

Почтовый адрес и адрес электронной почты, по которым осуществляется связь с кадастровым инженером: г. Пермь, ул. Краснофлотская, дом 31, кв.98 89048413698@mail.ru

6. Перечень документов, использованных при подготовке карты-плана территории

№ п/п	Реквизиты документа				
	Вид	Дата	Номер	Наименование	Иные сведения
1	2	3	4	5	6
1	Кадастровый план территории	19.05.2026	КУВИ-001/2026-67991938	Кадастровый план территории кадастрового квартала 59:32:0440001	-
2	Кадастровая выписка о земельном участке	09.07.2026	КУВИ-001/2026-92635931	Выписка из Единого государственного реестра недвижимости об объекте недвижимости с кадастровым номером 59:32:0440001:117	-
3	Кадастровая выписка о земельном участке	09.07.2026	КУВИ-001/2026-92635415	Выписка из Единого государственного реестра недвижимости об объекте недвижимости с кадастровым номером 59:32:0440001:370	-
4	Иной документ, содержащий описание объекта	09.04.2018	325	Правила землепользования и застройки муниципального образования "Двуреченское сельское поселение"	-
5	Иной документ, содержащий описание объекта	24.01.2014	14-70/1/993	Решение о предоставлении документов или информации о документах государственного фонда данных	-

7. Пояснения к карте-плану территории

1. На территории кадастрового квартала 59:32:0440001 Публично-правовая компания «Роскадастр» в соответствии с Соглашением о предоставлении из федерального бюджета субсидий, в том числе грантов в форме субсидий, юридическим лицам, индивидуальным предпринимателем, а также физическим лицам № 321 -20-2026-006 от 30 января 2026 года выполнены комплексные кадастровые работы.
Площадь квартала 59:32:0440001 составляет 5,28 га. По результатам осуществления анализа кадастрового квартала установлено, что на территории кадастрового квартала по сведениям Единого государственного реестра недвижимости расположено: 63 земельных участков и 58 объектов капитального строительства, из них границы 39 земельных участков и 10 контуров объектов капитального строительства уточнены и отображаются на публичной кадастровой карте.
Согласно правилам землепользования и застройки муниципального образования «Двуреченское сельское поселение» Пермского муниципального района Пермского края, утвержденные решением Совета депутатов Двуреченского сельского поселения
от 09.04.2018 № 325 расположена в территориальной зоне Ж-2 (Зона малоэтажной жилой застройки с приусадебными земельными участками). Официальная ссылка опубликования https://permokrug.ru/file-26268/.
В зоне Ж-2 предельные (минимальные и (или) максимальные) размеры земельных участков не подлежат установлению, за исключением видов разрешенного использования:
1. Для индивидуального жилищного строительства – код 2.1.
Минимальная площадь земельного участка – 500 кв.м; максимальная площадь земельного участка не подлежит установлению.
2. Для ведения личного подсобного хозяйства (приусадебный земельный участок – код) 2.2.
Минимальная площадь земельного участка – 500 кв.м; максимальная площадь земельного участка не подлежит установлению.
3. Ведение садоводства – код 13.2.
Минимальная площадь земельного участка – 300 кв.м; максимальная площадь земельного участка не подлежит установлению.
4. Малоэтажная многоквартирная жилая застройка – код 2.1.1
Минимальная площадь земельного участка – 700 кв.м; максимальная площадь земельного участка не подлежит установлению.
При выполнении комплексных кадастровых работ границы земельных участков установлены по их фактическому использованию, по цифровым ортофотопланам
д. Фомичи, сад.тов. «Связист», Двуреченская сельская администр-ция, Пермский район. масштаба 1: 2000, изготовленный в 1999 г.
Фактическое уточнение местоположения границ земельных участков выполняется путем определения координат характерных точек с помощью высокоточного геодезического оборудования от пункта сети дифференциальной геодезической станции – PERM (МСК-59, Зона 2). Данные получены на основании Выписки из отчета о создании сетей дифференциальных геодезических станций в составе спутниковой системы точного позиционирования №170-19684/2025 от 08.07.2025г. Дифференциальной геодезической

7. Пояснения к карте-плану территории

станции PERM, Тип знака отсутствует, Сведения о классе геодезической сети отсутствует, Сведения о состоянии: наружного знака пункта - сохранился, центра пункта - отсутствует, марки центра пункта отсутствует. Данные получены на основании Выписки о пунктах государственной геодезической сети, государственной нивелирной сети, государственной гравиметрической сети и геодезических сетей специального назначения на бумажном носителе и в электронном виде от «11» июля 2025 г. № 170-20244/2025-В.

При выполнении комплексных кадастровых работ площади уточняемых земельных участков определялись с учетом требований законодательства: фактическая площадь земельного участка, не должна быть больше площади, сведения о которой относительно этого земельного участка содержатся в Едином государственном реестре недвижимости, более чем на десять процентов, если предельный минимальный размер земельного участка не установлен; фактическая площадь земельного участка, не должна быть меньше площади земельного участка, сведения о которой относительно этого земельного участка содержатся в Едином государственном реестре недвижимости, более чем на десять процентов.

В карта-план территории включены координаты характерных точек контуров зданий, сооружений, объектов незавершенного строительства, которые представляют замкнутую линию, образуемую проекцией внешних границ ограждающих конструкций такого здания, сооружения, объекта незавершенного строительства на горизонтальную плоскость, проходящую на уровне примыкания такого здания, сооружения, объекта незавершенного строительства к поверхности земли.

Местоположение границ ОКС определено при выполнении аэрофотосъемки местности и иных геодезических работ, с учетом установленной нормативной точности по наружным стенам. В рамках комплексных кадастровых работ вычисление и изменение площади ОКС не предусмотрено.

В соответствии с пунктом 3 части 1 статьи 42.1 Федерального закона от 24.07.2007 № 221 - ФЗ «О кадастровой деятельности» объектами комплексных кадастровых работ являются здания, сооружения (за исключением линейных объектов), а также объекты незавершенного строительства, сведения о которых содержатся в Едином государственном реестре недвижимости.

Земельные участки остаются в существующих границах:
59:32:0440001:20, 59:32:0440001:29, 59:32:0440001:74, 59:32:0440001:75, 59:32:0440001:76, 59:32:0440001:77, 59:32:0440001:78, 59:32:0440001:79, 59:32:0440001:80, 59:32:0440001:81, 59:32:0440001:83, 59:32:0440001:85, 59:32:0440001:88, 59:32:0440001:89, 59:32:0440001:95, 59:32:0440001:96, 59:32:0440001:106, 59:32:0440001:107, 59:32:0440001:108, 59:32:0440001:109, 59:32:0440001:110, 59:32:0440001:123, 59:32:0440001:124, 59:32:0440001:125, 59:32:0440001:127, 59:32:0440001:130, 59:32:0440001:138, 59:32:0440001:363, 59:32:0440001:364, 59:32:0440001:368, 59:32:0440001:369, 59:32:0440001:370.

Исправление реестровой ошибки в земельных участках:
59:32:0440001:69, 59:32:0440001:126, 59:32:0440001:139.

Уточнены сведения о местоположении границ, в части добавления координат характерных точек таких границ земельных участков с кадастровыми номерами 59:32:0440001:115, 59:32:0440001:117 которые были ранее установлены в соответствии
с требованиями действующего законодательства, без изменения сведений о их площади
и конфигурации.

Объекты капитального строительства остаются в существующих границах:
59:32:0440001:211, 59:32:0440001:229, 59:32:0440001:243, 59:32:0440001:244, 59:32:0440001:245, 59:32:0440001:360, 59:32:0440001:365, 59:32:0440001:367.

Исключить из карта-плана территории объект капитального строительства 59:32:0440001:359, так как является линейным объектом.

Исключить из карты-плана территории объекты капитального строительства
с кадастровыми номерами 59:32:0440001:162, 59:32:0440001:199, 59:32:0440001:213, 59:32:0440001:222, 59:32:0440001:230, 59:32:0440001:357 так, как фактически отсутствует, снесен или разрушен.

В результате выполнения комплексных кадастровых работ на территории кадастрового квартала 59:32:0440001 осуществлено:

- уточнение местоположения границ земельных участков, границы которых не установлены в соответствии с требованиями земельного законодательства — 27 шт.,
- исправление реестровых ошибок в сведениях о местоположении границ земельных участков — 3 шт.;
- исправление реестровых ошибок в сведениях о местоположении границ объектов недвижимости, зданий, строений, объектов незавершенного строительства — 0 шт.;
- уточнение местоположения зданий, строений, объектов незавершенного строительства сведения о которых внесены в Единый государственный реестр недвижимости, но описание местоположения, которых отсутствует — 42 шт.

Сведения о пунктах геодезической сети и средствах измерений

1. Сведения о пунктах геодезической сети:

№ п/п	Вид геодезической сети	Название пункта геодезической сети и тип знака	Система координат пункта геодезической сети	Координаты пункта, м		Дата обследования "13" апреля 2026 г.		
						Сведения о состоянии		
				X	Y	наружного знака пункта	центра пункта	марки центра пункта
1	2	3	4	5	6	7	8	9
1	Государст, PERM	PERM, отсутствует	МСК-59, зона 2	516653.00	2235639.41	Отсутствует	Сохранился	Отсутствует

2. Сведения об использованных средствах измерений

№ п/п	Наименование и обозначение типа средства измерений - прибора (инструмента, аппаратуры)	Заводской или серийный номер средства измерений	Реквизиты свидетельства о поверке прибора (инструмента, аппаратуры) и (или) срок действия поверки
1	2	3	4
1	Аппаратура геодезическая спутниковая PrinCe i90+ HCE600	3390028	Свидетельство о поверке № С-ГКФ/30-01-2026/500241263 от 30.01.2026 г. действует до 29.01.2027 г.

Сведения об уточняемых земельных участках

1. Сведения о характерных точках границы уточняемого земельного участка с кадастровым номером 59:32:0440001:136 :

Система координат МСК-59, зона 2 **Зона № 2**

Обозначение характерных точек границ	Координаты, м				Метод определения координат	Формулы, примененные для расчета средней квадратической погрешности определения координат характерных точек границ (Mt), с подставленными в такие формулы значениями и итоговые (вычисленные) значения Mt, м	Описание закрепления точки
	содержатся в Едином государственном реестре недвижимости		определены в результате выполнения комплексных кадастровых работ				
	X	Y	X	Y			
1	2	3	4	5	6	7	8
н1У	-	-	502019.13	2230180.53	Метод спутниковых геодезических измерений (определений)	$Mt = \sqrt{(m_0^2 + m_1^2)}$	Закрепление отсутствует
н2У	-	-	502024.16	2230183.28	Метод спутниковых геодезических измерений (определений)	$Mt = \sqrt{(m_0^2 + m_1^2)}$	Закрепление отсутствует
н3У	-	-	502032.24	2230189.55	Метод спутниковых геодезических измерений (определений)	$Mt = \sqrt{(m_0^2 + m_1^2)}$	Закрепление отсутствует
н4У	-	-	502047.34	2230200.81	Метод спутниковых геодезических измерений (определений)	$Mt = \sqrt{(m_0^2 + m_1^2)}$	Закрепление отсутствует
н5У	-	-	502042.82	2230207.49	Метод спутниковых геодезических измерений (определений)	$Mt = \sqrt{(m_0^2 + m_1^2)}$	Закрепление отсутствует
н6У	-	-	502038.28	2230213.84	Метод спутниковых геодезических измерений (определений)	$Mt = \sqrt{(m_0^2 + m_1^2)}$	Закрепление отсутствует
н7У	-	-	502033.34	2230211.12	Метод спутниковых геодезических измерений (определений)	$Mt = \sqrt{(m_0^2 + m_1^2)}$	Закрепление отсутствует
н8У	-	-	502029.19	2230207.94	Метод спутниковых геодезических измерений (определений)	$Mt = \sqrt{(m_0^2 + m_1^2)}$	Закрепление отсутствует
н9У	-	-	502024.23	2230204.37	Метод спутниковых геодезических измерений (определений)	$Mt = \sqrt{(m_0^2 + m_1^2)}$	Закрепление отсутствует
н10У	-	-	502025.09	2230202.95	Метод спутниковых геодезических измерений (определений)	$Mt = \sqrt{(m_0^2 + m_1^2)}$	Закрепление отсутствует

1. Сведения о характерных точках границы уточняемого земельного участка с кадастровым номером 59:32:0440001:136 :

Система координат МСК-59, зона 2 **Зона № 2**

Обозначение характерных точек границ	Координаты, м				Метод определения координат	Формулы, примененные для расчета средней квадратической погрешности определения координат характерных точек границ (Mt), с подставленными в такие формулы значениями и итоговые (вычисленные) значения Mt, м	Описание закрепления точки
	содержатся в Едином государственном реестре недвижимости		определены в результате выполнения комплексных кадастровых работ				
	X	Y	X	Y			
1	2	3	4	5	6	7	8
н11У	-	-	502022.12	2230200.48	Метод спутниковых геодезических измерений (определений)	$Mt = \sqrt{(m_0^2 + m_1^2)}$	Закрепление отсутствует
н12У	-	-	502010.98	2230192.41	Метод спутниковых геодезических измерений (определений)	$Mt = \sqrt{(m_0^2 + m_1^2)}$	Закрепление отсутствует
н1У	-	-	502019.13	2230180.53	Метод спутниковых геодезических измерений (определений)	$Mt = \sqrt{(m_0^2 + m_1^2)}$	Закрепление отсутствует

2. Сведения о частях границ уточняемого земельного участка с кадастровым номером 59:32:0440001:136 :

Обозначение части границ		Горизонтальное проложение (S), м	Описание прохождения части границ	Сведения о согласовании местоположения границ (согласовано/спорное)
от т.	до т.			
1	2	3	4	5
н1У	н2У	5.73	-	Согласовано
н2У	н3У	10.23	-	Согласовано
н3У	н4У	18.84	-	Согласовано
н4У	н5У	8.07	-	Согласовано
н5У	н6У	7.81	-	Согласовано
н6У	н7У	5.64	-	Согласовано
н7У	н8У	5.23	-	Согласовано
н8У	н9У	6.11	-	Согласовано
н9У	н10У	1.66	-	Согласовано
н10У	н11У	3.86	-	Согласовано
н11У	н12У	13.76	-	Согласовано
н12У	н1У	14.41	-	Согласовано

3. Сведения о характеристиках уточняемого земельного участка с кадастровым номером 59:32:0440001:136 :

№ п/п	Наименование характеристики земельного участка	Значение характеристики
1	2	3
1.	Сведения об адресе земельного участка	-

3. Сведения о характеристиках уточняемого земельного участка с кадастровым номером 59:32:0440001:136 :

№ п/п	Наименование характеристики земельного участка	Значение характеристики
1	2	3
1.1.	Сведения об ином месте нахождения земельного участка, не являющегося объектом адресации, в структурированном виде	-
1.2.	Дополнительные сведения о месте нахождения земельного участка	-
2.	Площадь земельного участка ± величина погрешности определения (вычисления) площади (Р ± ΔР), м2	545 ± 8
3.	Формула, примененная для вычисления предельной погрешности определения площади земельного участка, с подставленными значениями и итоговые (вычисленные) значения (ΔР), м2	ΔР=3.5*Mt*√P=3.5*0.1*√545=8
4.	Площадь земельного участка согласно сведениям Единого государственного реестра недвижимости (Ркад), м2	480
5.	Оценка расхождения Р и Ркад (Р - Ркад), м2	65
6.	Предельные минимальный и максимальный размеры земельного участка (Рмин и Рмакс), м2	300 -
7.	Вид (виды) разрешенного использования	-
7.1.	Дополнительные сведения об использовании земельного участка	-
8.	Кадастровый или иной государственный учетный номер (инвентарный) здания, сооружения, объекта незавершенного строительства, расположенного на земельном участке	-
9.	Сведения о земельных участках (землях общего пользования, территории общего пользования), посредством которых обеспечивается доступ	Земли общего пользования
10.	Иные сведения	-

4. Пояснения к сведениям об уточняемом земельном участке с кадастровым номером 59:32:0440001:136 :

1.	Уточнить местоположение границы и площадь земельного участка с кадастровым номером 59:32:0440001:136. Границы сформированы по фактическому землепользованию, а также закреплены на местности объектами искусственного происхождения (деревянным забором, стенами хоз.постройки). Цифровой планово-картографический материал д. Фомичи, сад.тов. «Связист», Двуреченская сельская администр-ция, Пермский район. масштаба 1: 2000, изготовленный в 1999 г., подтверждает местоположение границ земельного участка. Граница земельного участка существует на местности пятнадцать лет и более. Площадь по ЕГРН 480 кв.м. Площадь уточняемого земельного участка увеличивается на предельно минимальный размер (300 кв.м.), установленный ПЗЗ в территориальной зоне Ж-2 «Зона малоэтажной жилой застройки с приусадебными земельными участками», для вида разрешенного использования – ведения садоводства, площадь составила 492 кв.м.

Сведения об уточняемых земельных участках

1. Сведения о характерных точках границы уточняемого земельного участка с кадастровым номером 59:32:0440001:135 :

Система координат МСК-59, зона 2 **Зона № 2**

Обозначение характерных точек границ	Координаты, м				Метод определения координат	Формулы, примененные для расчета средней квадратической погрешности определения координат характерных точек границ (Mt), с подставленными в такие формулы значениями и итоговые (вычисленные) значения Mt, м	Описание закрепления точки
	содержатся в Едином государственном реестре недвижимости		определены в результате выполнения комплексных кадастровых работ				
	X	Y	X	Y			
1	2	3	4	5	6	7	8
н13У	-	-	502001.68	2230204.76	Метод спутниковых геодезических измерений (определений)	$Mt = \sqrt{(m_0^2 + m_1^2)}$	Закрепление отсутствует
н12У	-	-	502010.98	2230192.41	Метод спутниковых геодезических измерений (определений)	$Mt = \sqrt{(m_0^2 + m_1^2)}$	Закрепление отсутствует
н11У	-	-	502022.12	2230200.48	Метод спутниковых геодезических измерений (определений)	$Mt = \sqrt{(m_0^2 + m_1^2)}$	Закрепление отсутствует
н10У	-	-	502025.09	2230202.95	Метод спутниковых геодезических измерений (определений)	$Mt = \sqrt{(m_0^2 + m_1^2)}$	Закрепление отсутствует
н9У	-	-	502024.23	2230204.37	Метод спутниковых геодезических измерений (определений)	$Mt = \sqrt{(m_0^2 + m_1^2)}$	Закрепление отсутствует
н8У	-	-	502029.19	2230207.94	Метод спутниковых геодезических измерений (определений)	$Mt = \sqrt{(m_0^2 + m_1^2)}$	Закрепление отсутствует
н7У	-	-	502033.34	2230211.12	Метод спутниковых геодезических измерений (определений)	$Mt = \sqrt{(m_0^2 + m_1^2)}$	Закрепление отсутствует
н6У	-	-	502038.28	2230213.84	Метод спутниковых геодезических измерений (определений)	$Mt = \sqrt{(m_0^2 + m_1^2)}$	Закрепление отсутствует
н14У	-	-	502030.41	2230224.60	Метод спутниковых геодезических измерений (определений)	$Mt = \sqrt{(m_0^2 + m_1^2)}$	Закрепление отсутствует
н13У	-	-	502001.68	2230204.76	Метод спутниковых геодезических измерений (определений)	$Mt = \sqrt{(m_0^2 + m_1^2)}$	Закрепление отсутствует

1. Сведения о характерных точках границы уточняемого земельного участка с кадастровым номером 59:32:0440001:135 :

Система координат МСК-59, зона 2 **Зона № 2**

Обозначение характерных точек границ	Координаты, м				Метод определения координат	Формулы, примененные для расчета средней квадратической погрешности определения координат характерных точек границ (Mt), с подставленными в такие формулы значениями и итоговые (вычисленные) значения Mt, м	Описание закрепления точки
	содержатся в Едином государственном реестре недвижимости		определены в результате выполнения комплексных кадастровых работ				
	X	Y	X	Y			
1	2	3	4	5	6	7	8
н13У	-	-	502001.68	2230204.76	Метод спутниковых геодезических измерений (определений)	$Mt = \sqrt{(m_0^2 + m_1^2)}$	Закрепление отсутствует

2. Сведения о частях границ уточняемого земельного участка с кадастровым номером 59:32:0440001:135 :

Обозначение части границ		Горизонтальное проложение (S), м	Описание прохождения части границ	Сведения о согласовании местоположения границ (согласовано/спорное)
от т.	до т.			
1	2	3	4	5
-	-	-	-	-

3. Сведения о характеристиках уточняемого земельного участка с кадастровым номером 59:32:0440001:135 :

№ п/п	Наименование характеристики земельного участка	Значение характеристики
1	2	3
1.	Сведения об адресе земельного участка	-
1.1.	Сведения об ином месте нахождения земельного участка, не являющегося объектом адресации, в структурированном виде	-
1.2.	Дополнительные сведения о месте нахождения земельного участка	-
2.	Площадь земельного участка ± величина погрешности определения (вычисления) площади (Р ± ΔР), м2	492 ± 8
3.	Формула, примененная для вычисления предельной погрешности определения площади земельного участка, с подставленными значениями и итоговые (вычисленные) значения (ΔР), м2	ΔР=3.5*Mt*√P=3.5*0.1*√492=8
4.	Площадь земельного участка согласно сведениям Единого государственного реестра недвижимости (Ркад), м2	446
5.	Оценка расхождения Р и Ркад (Р - Ркад), м2	46
6.	Предельные минимальный и максимальный размеры земельного участка (Рмин и Рмакс), м2	300 -
7.	Вид (виды) разрешенного использования	-
7.1.	Дополнительные сведения об использовании земельного участка	-
8.	Кадастровый или иной государственный учетный номер (инвентарный) здания, сооружения, объекта незавершенного строительства, расположенного на земельном участке	59:32:0440001:221

3. Сведения о характеристиках уточняемого земельного участка с кадастровым номером 59:32:0440001:135 :

№ п/п	Наименование характеристики земельного участка	Значение характеристики
1	2	3
9.	Сведения о земельных участках (землях общего пользования, территории общего пользования), посредством которых обеспечивается доступ	Земли общего пользования
10.	Иные сведения	-

4. Пояснения к сведениям об уточняемом земельном участке с кадастровым номером 59:32:0440001:135 :

1.	Уточнить местоположение границы и площадь земельного участка с кадастровым номером 59:32:0440001:135. Границы сформированы по фактическому землепользованию, а также закреплены на местности объектами искусственного происхождения (деревянным забором, стенами хоз.постройки). Цифровой планово-картографический материал д. Фомичи, сад.тов. «Связист», Двуреченская сельская администр-ция, Пермский район. масштаба 1: 2000, изготовленный в 1999 г., подтверждает местоположение границ земельного участка. Граница земельного участка существует на местности пятнадцать лет и более. Площадь по ЕГРН 446 кв.м. Площадь уточняемого земельного участка увеличивается на предельно минимальный размер (300 кв.м.), установленный ПЗЗ в территориальной зоне Ж-2 «Зона малоэтажной жилой застройки с приусадебными земельными участками», для вида разрешенного использования – ведения садоводства, площадь составила 492 кв.м. На земельном участке расположен объект капитального строительства 59:32:0440001:221. Уточнение местоположения здания 59:32:0440001:221 осуществлялось при выполнении аэрофотосъемки местности и иных геодезических работ, с учетом установленной нормативной точности по наружным стенам без изменения основных характеристик.

Сведения об уточняемых земельных участках

1. Сведения о характерных точках границы уточняемого земельного участка с кадастровым номером 59:32:0440001:133 :

Система координат МСК-59, зона 2 **Зона № 2**

Обозначение характерных точек границ	Координаты, м				Метод определения координат	Формулы, примененные для расчета средней квадратической погрешности определения координат характерных точек границ (Mt), с подставленными в такие формулы значениями и итоговые (вычисленные) значения Mt, м	Описание закрепления точки
	содержатся в Едином государственном реестре недвижимости		определены в результате выполнения комплексных кадастровых работ				
	X	Y	X	Y			
1	2	3	4	5	6	7	8
н15У	-	-	501983.84	2230230.16	Метод спутниковых геодезических измерений (определений)	$Mt = \sqrt{(m_0^2 + m_1^2)}$	Закрепление отсутствует
н16У	-	-	501994.40	2230215.46	Метод спутниковых геодезических измерений (определений)	$Mt = \sqrt{(m_0^2 + m_1^2)}$	Закрепление отсутствует
н17У	-	-	501997.99	2230217.09	Метод спутниковых геодезических измерений (определений)	$Mt = \sqrt{(m_0^2 + m_1^2)}$	Закрепление отсутствует
н18У	-	-	502001.02	2230218.86	Метод спутниковых геодезических измерений (определений)	$Mt = \sqrt{(m_0^2 + m_1^2)}$	Закрепление отсутствует
н19У	-	-	502002.64	2230220.21	Метод спутниковых геодезических измерений (определений)	$Mt = \sqrt{(m_0^2 + m_1^2)}$	Закрепление отсутствует
н20У	-	-	502007.07	2230223.89	Метод спутниковых геодезических измерений (определений)	$Mt = \sqrt{(m_0^2 + m_1^2)}$	Закрепление отсутствует
н21У	-	-	502011.53	2230227.99	Метод спутниковых геодезических измерений (определений)	$Mt = \sqrt{(m_0^2 + m_1^2)}$	Закрепление отсутствует
н22У	-	-	502017.66	2230232.73	Метод спутниковых геодезических измерений (определений)	$Mt = \sqrt{(m_0^2 + m_1^2)}$	Закрепление отсутствует
н23У	-	-	502021.69	2230235.86	Метод спутниковых геодезических измерений (определений)	$Mt = \sqrt{(m_0^2 + m_1^2)}$	Закрепление отсутствует
н24У	-	-	502011.53	2230250.05	Метод спутниковых геодезических измерений (определений)	$Mt = \sqrt{(m_0^2 + m_1^2)}$	Закрепление отсутствует

1. Сведения о характерных точках границы уточняемого земельного участка с кадастровым номером 59:32:0440001:133 :

Система координат МСК-59, зона 2 **Зона № 2**

Обозначение характерных точек границ	Координаты, м				Метод определения координат	Формулы, примененные для расчета средней квадратической погрешности определения координат характерных точек границ (Mt), с подставленными в такие формулы значениями и итоговые (вычисленные) значения Mt, м	Описание закрепления точки
	содержатся в Едином государственном реестре недвижимости		определены в результате выполнения комплексных кадастровых работ				
	X	Y	X	Y			
1	2	3	4	5	6	7	8
н15У	-	-	501983.84	2230230.16	Метод спутниковых геодезических измерений (определений)	$Mt = \sqrt{(m_0^2 + m_1^2)}$	Закрепление отсутствует

2. Сведения о частях границ уточняемого земельного участка с кадастровым номером 59:32:0440001:133 :

Обозначение части границ		Горизонтальное проложение (S), м	Описание прохождения части границ	Сведения о согласовании местоположения границ (согласовано/спорное)
от т.	до т.			
1	2	3	4	5
н15У	н16У	18.10	-	Согласовано
н16У	н17У	3.94	-	Согласовано
н17У	н18У	3.51	-	Согласовано
н18У	н19У	2.11	-	Согласовано
н19У	н20У	5.76	-	Согласовано
н20У	н21У	6.06	-	Согласовано
н21У	н22У	7.75	-	Согласовано
н22У	н23У	5.10	-	Согласовано
н23У	н24У	17.45	-	Согласовано
н24У	н15У	34.09	-	Согласовано

3. Сведения о характеристиках уточняемого земельного участка с кадастровым номером 59:32:0440001:133 :

№ п/п	Наименование характеристики земельного участка	Значение характеристики
1	2	3
1.	Сведения об адресе земельного участка	-
1.1.	Сведения об ином месте нахождения земельного участка, не являющегося объектом адресации, в структурированном виде	-
1.2.	Дополнительные сведения о месте нахождения земельного участка	-
2.	Площадь земельного участка ± величина погрешности определения (вычисления) площади (Р ± ΔР), м2	624 ± 9
3.	Формула, примененная для вычисления предельной погрешности определения площади земельного участка, с подставленными значениями и итоговые (вычисленные) значения (ΔР), м2	$\Delta P=3.5*Mt*\sqrt{P}=3.5*0.1*\sqrt{624}=9$
4.	Площадь земельного участка согласно сведениям Единого государственного реестра недвижимости (Ркад), м2	571

3. Сведения о характеристиках уточняемого земельного участка с кадастровым номером 59:32:0440001:133 :

№ п/п	Наименование характеристики земельного участка	Значение характеристики
1	2	3
5.	Оценка расхождения Р и Ркад (Р - Ркад), м2	53
6.	Предельные минимальный и максимальный размеры земельного участка (Рмин и Рмакс), м2	300 -
7.	Вид (виды) разрешенного использования	-
7.1.	Дополнительные сведения об использовании земельного участка	-
8.	Кадастровый или иной государственный учетный номер (инвентарный) здания, сооружения, объекта незавершенного строительства, расположенного на земельном участке	59:32:0440001:202
9.	Сведения о земельных участках (землях общего пользования, территории общего пользования), посредством которых обеспечивается доступ	Земли общего пользования
10.	Иные сведения	-

4. Пояснения к сведениям об уточняемом земельном участке с кадастровым номером 59:32:0440001:133 :

1.	Уточнить местоположение границы и площадь земельного участка с кадастровым номером 59:32:0440001:133. Границы сформированы по фактическому землепользованию, а также закреплены на местности объектами искусственного происхождения (деревянным забором, стенами хоз.постройки). Цифровой планово-картографический материал д. Фомичи, сад.тов. «Связист», Двуреченская сельская администр-ция, Пермский район. масштаба 1: 2000, изготовленный в 1999 г., подтверждает местоположение границ земельного участка. Граница земельного участка существует на местности пятнадцать лет и более. Площадь по ЕГРН 571 кв.м. Площадь уточняемого земельного участка увеличивается в пределах 10% и составила 624 кв.м. На земельном участке расположен объект капитального строительства 59:32:0440001:202. Уточнение местоположения здания 59:32:0440001:202 осуществлялось при выполнении аэрофотосъемки местности и иных геодезических работ, с учетом установленной нормативной точности по наружным стенам без изменения основных характеристик.

Сведения об уточняемых земельных участках

1. Сведения о характерных точках границы уточняемого земельного участка с кадастровым номером 59:32:0440001:132 :

Система координат МСК-59, зона 2 **Зона № 2**

Обозначение характерных точек границ	Координаты, м				Метод определения координат	Формулы, примененные для расчета средней квадратической погрешности определения координат характерных точек границ (Mt), с подставленными в такие формулы значениями и итоговые (вычисленные) значения Mt, м	Описание закрепления точки
	содержатся в Едином государственном реестре недвижимости		определены в результате выполнения комплексных кадастровых работ				
	X	Y	X	Y			
1	2	3	4	5	6	7	8
н25У	-	-	501992.43	2230255.40	Метод спутниковых геодезических измерений (определений)	$Mt = \sqrt{(m_0^2 + m_1^2)}$	Закрепление отсутствует
н26У	-	-	501987.32	2230251.35	Метод спутниковых геодезических измерений (определений)	$Mt = \sqrt{(m_0^2 + m_1^2)}$	Закрепление отсутствует
н27У	-	-	501975.04	2230242.29	Метод спутниковых геодезических измерений (определений)	$Mt = \sqrt{(m_0^2 + m_1^2)}$	Закрепление отсутствует
н15У	-	-	501983.84	2230230.16	Метод спутниковых геодезических измерений (определений)	$Mt = \sqrt{(m_0^2 + m_1^2)}$	Закрепление отсутствует
н24У	-	-	502011.53	2230250.05	Метод спутниковых геодезических измерений (определений)	$Mt = \sqrt{(m_0^2 + m_1^2)}$	Закрепление отсутствует
н28У	-	-	502002.56	2230262.76	Метод спутниковых геодезических измерений (определений)	$Mt = \sqrt{(m_0^2 + m_1^2)}$	Закрепление отсутствует
н25У	-	-	501992.43	2230255.40	Метод спутниковых геодезических измерений (определений)	$Mt = \sqrt{(m_0^2 + m_1^2)}$	Закрепление отсутствует

2. Сведения о частях границ уточняемого земельного участка с кадастровым номером 59:32:0440001:132 :

Обозначение части границ		Горизонтальное проложение (S), м	Описание прохождения части границ	Сведения о согласовании местоположения границ (согласовано/спорное)
от т.	до т.			
1	2	3	4	5
н25У	н26У	6.52	-	Согласовано
н26У	н27У	15.26	-	Согласовано
н27У	н15У	14.99	-	Согласовано
н15У	н24У	34.09	-	Согласовано

2. Сведения о частях границ уточняемого земельного участка с кадастровым номером 59:32:0440001:132 :

Обозначение части границ		Горизонтальное проложение (S), м	Описание прохождения части границ	Сведения о согласовании местоположения границ (согласовано/спорное)
от т.	до т.			
1	2	3	4	5
н24У	н28У	15.56	-	Согласовано
н28У	н25У	12.52	-	Согласовано

3. Сведения о характеристиках уточняемого земельного участка с кадастровым номером 59:32:0440001:132 :

№ п/п	Наименование характеристики земельного участка	Значение характеристики
1	2	3
1.	Сведения об адресе земельного участка	-
1.1.	Сведения об ином месте нахождения земельного участка, не являющегося объектом адресации, в структурированном виде	-
1.2.	Дополнительные сведения о месте нахождения земельного участка	-
2.	Площадь земельного участка ± величина погрешности определения (вычисления) площади (Р ± ΔР), м2	523 ± 8
3.	Формула, примененная для вычисления предельной погрешности определения площади земельного участка, с подставленными значениями и итоговые (вычисленные) значения (ΔР), м2	ΔР=3.5*Mt*√P=3.5*0.1*√523=8
4.	Площадь земельного участка согласно сведениям Единого государственного реестра недвижимости (Ркад), м2	480
5.	Оценка расхождения Р и Ркад (Р - Ркад), м2	43
6.	Предельные минимальный и максимальный размеры земельного участка (Рмин и Рмакс), м2	300 -
7.	Вид (виды) разрешенного использования	-
7.1.	Дополнительные сведения об использовании земельного участка	-
8.	Кадастровый или иной государственный учетный номер (инвентарный) здания, сооружения, объекта незавершенного строительства, расположенного на земельном участке	-
9.	Сведения о земельных участках (землях общего пользования, территории общего пользования), посредством которых обеспечивается доступ	Земли общего пользования
10.	Иные сведения	-

4. Пояснения к сведениям об уточняемом земельном участке с кадастровым номером 59:32:0440001:132 :

1.	Уточнить местоположение границы и площадь земельного участка с кадастровым номером 59:32:0440001:132. Границы сформированы по фактическому землепользованию, а также закреплены на местности объектами искусственного происхождения (деревянным забором, стенами хоз.постройки). Цифровой планово-картографический материал д. Фомичи, сад.тов. «Связист», Двуреченская сельская администр-ция, Пермский район. масштаба 1: 2000, изготовленный в 1999 г., подтверждает местоположение границ земельного участка. Граница земельного участка существует на местности пятнадцать лет и более. Площадь по ЕГРН 480 кв.м. Площадь уточняемого земельного участка уменьшается в пределах 10% и составила 521 кв.м.

Сведения об уточняемых земельных участках

1. Сведения о характерных точках границы уточняемого земельного участка с кадастровым номером 59:32:0440001:131 :

Система координат МСК-59, зона 2 **Зона № 2**

Обозначение характерных точек границ	Координаты, м				Метод определения координат	Формулы, примененные для расчета средней квадратической погрешности определения координат характерных точек границ (Mt), с подставленными в такие формулы значениями и итоговые (вычисленные) значения Mt, м	Описание закрепления точки
	содержатся в Едином государственном реестре недвижимости		определены в результате выполнения комплексных кадастровых работ				
	X	Y	X	Y			
1	2	3	4	5	6	7	8
н29У	-	-	501965.66	2230255.13	Метод спутниковых геодезических измерений (определений)	$Mt = \sqrt{(m_0^2 + m_1^2)}$	Закрепление отсутствует
н27У	-	-	501975.04	2230242.29	Метод спутниковых геодезических измерений (определений)	$Mt = \sqrt{(m_0^2 + m_1^2)}$	Закрепление отсутствует
н26У	-	-	501987.32	2230251.35	Метод спутниковых геодезических измерений (определений)	$Mt = \sqrt{(m_0^2 + m_1^2)}$	Закрепление отсутствует
н25У	-	-	501992.43	2230255.40	Метод спутниковых геодезических измерений (определений)	$Mt = \sqrt{(m_0^2 + m_1^2)}$	Закрепление отсутствует
н28У	-	-	502002.56	2230262.76	Метод спутниковых геодезических измерений (определений)	$Mt = \sqrt{(m_0^2 + m_1^2)}$	Закрепление отсутствует
н30У	-	-	501994.59	2230274.82	Метод спутниковых геодезических измерений (определений)	$Mt = \sqrt{(m_0^2 + m_1^2)}$	Закрепление отсутствует
н29У	-	-	501965.66	2230255.13	Метод спутниковых геодезических измерений (определений)	$Mt = \sqrt{(m_0^2 + m_1^2)}$	Закрепление отсутствует

2. Сведения о частях границ уточняемого земельного участка с кадастровым номером 59:32:0440001:131 :

Обозначение части границ		Горизонтальное проложение (S), м	Описание прохождения части границ	Сведения о согласовании местоположения границ (согласовано/спорное)
от т.	до т.			
1	2	3	4	5
н29У	н27У	15.90	-	Согласовано
н27У	н26У	15.26	-	Согласовано
н26У	н25У	6.52	-	Согласовано
н25У	н28У	12.52	-	Согласовано

2. Сведения о частях границ уточняемого земельного участка с кадастровым номером 59:32:0440001:131 :

Обозначение части границ		Горизонтальное проложение (S), м	Описание прохождения части границ	Сведения о согласовании местоположения границ (согласовано/спорное)
от т.	до т.			
1	2	3	4	5
н28У	н30У	14.46	-	Согласовано
н30У	н29У	34.99	-	Согласовано

3. Сведения о характеристиках уточняемого земельного участка с кадастровым номером 59:32:0440001:131 :

№ п/п	Наименование характеристики земельного участка	Значение характеристики
1	2	3
1.	Сведения об адресе земельного участка	-
1.1.	Сведения об ином месте нахождения земельного участка, не являющегося объектом адресации, в структурированном виде	-
1.2.	Дополнительные сведения о месте нахождения земельного участка	-
2.	Площадь земельного участка ± величина погрешности определения (вычисления) площади (Р ± ΔР), м2	525 ± 8
3.	Формула, примененная для вычисления предельной погрешности определения площади земельного участка, с подставленными значениями и итоговые (вычисленные) значения (ΔР), м2	ΔР=3.5*Mt*√P=3.5*0.1*√525=8
4.	Площадь земельного участка согласно сведениям Единого государственного реестра недвижимости (Ркад), м2	480
5.	Оценка расхождения Р и Ркад (Р - Ркад), м2	45
6.	Предельные минимальный и максимальный размеры земельного участка (Рмин и Рмакс), м2	300 -
7.	Вид (виды) разрешенного использования	-
7.1.	Дополнительные сведения об использовании земельного участка	-
8.	Кадастровый или иной государственный учетный номер (инвентарный) здания, сооружения, объекта незавершенного строительства, расположенного на земельном участке	59:32:0440001:187
9.	Сведения о земельных участках (землях общего пользования, территории общего пользования), посредством которых обеспечивается доступ	Земли общего пользования
10.	Иные сведения	-

4. Пояснения к сведениям об уточняемом земельном участке с кадастровым номером 59:32:0440001:131 :

1.	Уточнить местоположение границы и площадь земельного участка с кадастровым номером 59:32:0440001:131. Границы сформированы по фактическому землепользованию, а также закреплены на местности объектами искусственного происхождения (деревянным забором, стенами хоз.постройки). Цифровой планово-картографический материал д. Фомичи, сад.тов. «Связист», Двуреченская сельская администр-ция, Пермский район. масштаба 1: 2000, изготовленный в 1999 г., подтверждает местоположение границ земельного участка. Граница земельного участка существует на местности пятнадцать лет и более. Площадь по ЕГРН 480 кв.м. Площадь уточняемого земельного участка увеличивается в пределах 10% и составила 525 кв.м. На земельном участке расположен объект капитального строительства 59:32:0440001:187. Уточнение местоположения здания 59:32:0440001:187 осуществлялось при выполнении аэрофотосъемки местности и иных геодезических работ, с учетом установленной нормативной точности по наружным стенам без изменения основных характеристик.

Сведения об уточняемых земельных участках

1. Сведения о характерных точках границы уточняемого земельного участка с кадастровым номером 59:32:0440001:129 :

Система координат МСК-59, зона 2 **Зона № 2**

Обозначение характерных точек границ	Координаты, м				Метод определения координат	Формулы, примененные для расчета средней квадратической погрешности определения координат характерных точек границ (Mt), с подставленными в такие формулы значениями и итоговые (вычисленные) значения Mt, м	Описание закрепления точки
	содержатся в Едином государственном реестре недвижимости		определены в результате выполнения комплексных кадастровых работ				
	X	Y	X	Y			
1	2	3	4	5	6	7	8
н31У	-	-	501938.38	2230293.17	Метод спутниковых геодезических измерений (определений)	$Mt = \sqrt{(m_0^2 + m_1^2)}$	Закрепление отсутствует
н32У	-	-	501961.46	2230309.00	Метод спутниковых геодезических измерений (определений)	$Mt = \sqrt{(m_0^2 + m_1^2)}$	Закрепление отсутствует
н33У	-	-	501963.11	2230310.13	Метод спутниковых геодезических измерений (определений)	$Mt = \sqrt{(m_0^2 + m_1^2)}$	Закрепление отсутствует
н34У	-	-	501964.76	2230311.26	Метод спутниковых геодезических измерений (определений)	$Mt = \sqrt{(m_0^2 + m_1^2)}$	Закрепление отсутствует
н35У	-	-	501966.56	2230312.50	Метод спутниковых геодезических измерений (определений)	$Mt = \sqrt{(m_0^2 + m_1^2)}$	Закрепление отсутствует
н36У	-	-	501957.73	2230323.67	Метод спутниковых геодезических измерений (определений)	$Mt = \sqrt{(m_0^2 + m_1^2)}$	Закрепление отсутствует
н37У	-	-	501930.41	2230304.63	Метод спутниковых геодезических измерений (определений)	$Mt = \sqrt{(m_0^2 + m_1^2)}$	Закрепление отсутствует
н31У	-	-	501938.38	2230293.17	Метод спутниковых геодезических измерений (определений)	$Mt = \sqrt{(m_0^2 + m_1^2)}$	Закрепление отсутствует

2. Сведения о частях границ уточняемого земельного участка с кадастровым номером 59:32:0440001:129 :

Обозначение части границ		Горизонтальное проложение (S), м	Описание прохождения части границ	Сведения о согласовании местоположения границ (согласовано/спорное)
от т.	до т.			
1	2	3	4	5
н31У	н32У	27.99	-	Согласовано

2. Сведения о частях границ уточняемого земельного участка с кадастровым номером 59:32:0440001:129 :

Обозначение части границ		Горизонтальное проложение (S), м	Описание прохождения части границ	Сведения о согласовании местоположения границ (согласовано/спорное)
от т.	до т.			
1	2	3	4	5
н32У	н33У	2.00	-	Согласовано
н33У	н34У	2.00	-	Согласовано
н34У	н35У	2.19	-	Согласовано
н35У	н36У	14.24	-	Согласовано
н36У	н37У	33.30	-	Согласовано
н37У	н31У	13.96	-	Согласовано

3. Сведения о характеристиках уточняемого земельного участка с кадастровым номером 59:32:0440001:129 :

№ п/п	Наименование характеристики земельного участка	Значение характеристики
1	2	3
1.	Сведения об адресе земельного участка	-
1.1.	Сведения об ином месте нахождения земельного участка, не являющегося объектом адресации, в структурированном виде	-
1.2.	Дополнительные сведения о месте нахождения земельного участка	-
2.	Площадь земельного участка ± величина погрешности определения (вычисления) площади (Р ± ΔР), м2	475 ± 8
3.	Формула, примененная для вычисления предельной погрешности определения площади земельного участка, с подставленными значениями и итоговые (вычисленные) значения (ΔР), м2	ΔР=3.5*Mt*√P=3.5*0.1*√475=8
4.	Площадь земельного участка согласно сведениям Единого государственного реестра недвижимости (Ркад), м2	480
5.	Оценка расхождения Р и Ркад (Р - Ркад), м2	5
6.	Предельные минимальный и максимальный размеры земельного участка (Рмин и Рмакс), м2	300 -
7.	Вид (виды) разрешенного использования	-
7.1.	Дополнительные сведения об использовании земельного участка	-
8.	Кадастровый или иной государственный учетный номер (инвентарный) здания, сооружения, объекта незавершенного строительства, расположенного на земельном участке	-
9.	Сведения о земельных участках (землях общего пользования, территории общего пользования), посредством которых обеспечивается доступ	Земли общего пользования
10.	Иные сведения	-

4. Пояснения к сведениям об уточняемом земельном участке с кадастровым номером 59:32:0440001:129 :	
1.	Уточнить местоположение границы и площадь земельного участка с кадастровым номером 59:32:0440001:129. Границы сформированы по фактическому землепользованию, а также закреплены на местности объектами искусственного происхождения (деревянным забором, стенами хоз.постройки). Цифровой планово-картографический материал д. Фомичи, сад.тов. «Связист», Двуреченская сельская администр-ция, Пермский район. масштаба 1: 2000, изготовленный в 1999 г., подтверждает местоположение границ земельного участка. Граница земельного участка существует на местности пятнадцать лет и более. Площадь по ЕГРН 480 кв.м. Площадь уточняемого земельного участка уменьшается в пределах 10% и составила 475 кв.м.

Сведения об уточняемых земельных участках

1. Сведения о характерных точках границы уточняемого земельного участка с кадастровым номером 59:32:0440001:141 :

Система координат МСК-59, зона 2 **Зона № 2**

Обозначение характерных точек границ	Координаты, м				Метод определения координат	Формулы, примененные для расчета средней квадратической погрешности определения координат характерных точек границ (Mt), с подставленными в такие формулы значениями и итоговые (вычисленные) значения Mt, м	Описание закрепления точки
	содержатся в Едином государственном реестре недвижимости		определены в результате выполнения комплексных кадастровых работ				
	X	Y	X	Y			
1	2	3	4	5	6	7	8
н37У	-	-	501930.41	2230304.63	Метод спутниковых геодезических измерений (определений)	$Mt = \sqrt{(m_0^2 + m_1^2)}$	Закрепление отсутствует
н36У	-	-	501957.73	2230323.67	Метод спутниковых геодезических измерений (определений)	$Mt = \sqrt{(m_0^2 + m_1^2)}$	Закрепление отсутствует
н38У	-	-	501948.44	2230335.79	Метод спутниковых геодезических измерений (определений)	$Mt = \sqrt{(m_0^2 + m_1^2)}$	Закрепление отсутствует
н39У	-	-	501921.31	2230317.05	Метод спутниковых геодезических измерений (определений)	$Mt = \sqrt{(m_0^2 + m_1^2)}$	Закрепление отсутствует
н37У	-	-	501930.41	2230304.63	Метод спутниковых геодезических измерений (определений)	$Mt = \sqrt{(m_0^2 + m_1^2)}$	Закрепление отсутствует

2. Сведения о частях границ уточняемого земельного участка с кадастровым номером 59:32:0440001:141 :

Обозначение части границ		Горизонтальное проложение (S), м	Описание прохождения части границ	Сведения о согласовании местоположения границ (согласовано/спорное)
от т.	до т.			
1	2	3	4	5
н37У	н36У	33.30	-	Согласовано
н36У	н38У	15.27	-	Согласовано
н38У	н39У	32.97	-	Согласовано
н39У	н37У	15.40	-	Согласовано

3. Сведения о характеристиках уточняемого земельного участка с кадастровым номером 59:32:0440001:141 :

№ п/п	Наименование характеристики земельного участка	Значение характеристики
1	2	3
1.	Сведения об адресе земельного участка	-

3. Сведения о характеристиках уточняемого земельного участка с кадастровым номером 59:32:0440001:141 :

№ п/п	Наименование характеристики земельного участка	Значение характеристики
1	2	3
1.1.	Сведения об ином месте нахождения земельного участка, не являющегося объектом адресации, в структурированном виде	-
1.2.	Дополнительные сведения о месте нахождения земельного участка	-
2.	Площадь земельного участка ± величина погрешности определения (вычисления) площади (Р ± ΔР), м2	508 ± 8
3.	Формула, примененная для вычисления предельной погрешности определения площади земельного участка, с подставленными значениями и итоговые (вычисленные) значения (ΔР), м2	ΔР=3.5*Mt*√P=3.5*0.1*√508=8
4.	Площадь земельного участка согласно сведениям Единого государственного реестра недвижимости (Ркад), м2	480
5.	Оценка расхождения Р и Ркад (Р - Ркад), м2	28
6.	Предельные минимальный и максимальный размеры земельного участка (Рмин и Рмакс), м2	300 -
7.	Вид (виды) разрешенного использования	-
7.1.	Дополнительные сведения об использовании земельного участка	-
8.	Кадастровый или иной государственный учетный номер (инвентарный) здания, сооружения, объекта незавершенного строительства, расположенного на земельном участке	59:32:0440001:227
9.	Сведения о земельных участках (землях общего пользования, территории общего пользования), посредством которых обеспечивается доступ	Земли общего пользования
10.	Иные сведения	-

4. Пояснения к сведениям об уточняемом земельном участке с кадастровым номером 59:32:0440001:141 :

1.	Уточнить местоположение границы и площадь земельного участка с кадастровым номером 59:32:0440001:141. Границы сформированы по фактическому землепользованию, а также закреплены на местности объектами искусственного происхождения (деревянным забором, стенами хоз.постройки). Цифровой планово-картографический материал д. Фомичи, сад.тов. «Связист», Двуреченская сельская администр-ция, Пермский район. масштаба 1: 2000, изготовленный в 1999 г., подтверждает местоположение границ земельного участка. Граница земельного участка существует на местности пятнадцать лет и более. Площадь по ЕГРН 480 кв.м. Площадь уточняемого земельного участка увеличивается в пределах 10% и составила 507 кв.м. На земельном участке расположен объект капитального строительства 59:32:0440001:227. Уточнение местоположения здания 59:32:0440001:227 осуществлялось при выполнении аэрофотосъемки местности и иных геодезических работ, с учетом установленной нормативной точности по наружным стенам без изменения основных характеристик.

Сведения об уточняемых земельных участках

1. Сведения о характерных точках границы уточняемого земельного участка с кадастровым номером 59:32:0440001:208 :

Система координат МСК-59, зона 2 **Зона № 2**

Обозначение характерных точек границ	Координаты, м				Метод определения координат	Формулы, примененные для расчета средней квадратической погрешности определения координат характерных точек границ (Mt), с подставленными в такие формулы значениями и итоговые (вычисленные) значения Mt, м	Описание закрепления точки
	содержатся в Едином государственном реестре недвижимости		определены в результате выполнения комплексных кадастровых работ				
	X	Y	X	Y			
1	2	3	4	5	6	7	8
н40У	-	-	501944.58	2230351.59	Метод спутниковых геодезических измерений (определений)	$Mt = \sqrt{(m_0^2 + m_1^2)}$	Закрепление отсутствует
н41У	-	-	501967.96	2230368.35	Метод спутниковых геодезических измерений (определений)	$Mt = \sqrt{(m_0^2 + m_1^2)}$	Закрепление отсутствует
н42У	-	-	501957.87	2230381.88	Метод спутниковых геодезических измерений (определений)	$Mt = \sqrt{(m_0^2 + m_1^2)}$	Закрепление отсутствует
н43У	-	-	501935.64	2230364.44	Метод спутниковых геодезических измерений (определений)	$Mt = \sqrt{(m_0^2 + m_1^2)}$	Закрепление отсутствует
н40У	-	-	501944.58	2230351.59	Метод спутниковых геодезических измерений (определений)	$Mt = \sqrt{(m_0^2 + m_1^2)}$	Закрепление отсутствует

2. Сведения о частях границ уточняемого земельного участка с кадастровым номером 59:32:0440001:208 :

Обозначение части границ		Горизонтальное проложение (S), м	Описание прохождения части границ	Сведения о согласовании местоположения границ (согласовано/спорное)
от т.	до т.			
1	2	3	4	5
н40У	н41У	28.77	-	Согласовано
н41У	н42У	16.88	-	Согласовано
н42У	н43У	28.25	-	Согласовано
н43У	н40У	15.65	-	Согласовано

3. Сведения о характеристиках уточняемого земельного участка с кадастровым номером 59:32:0440001:208 :

№ п/п	Наименование характеристики земельного участка	Значение характеристики
1	2	3
1.	Сведения об адресе земельного участка	-

3. Сведения о характеристиках уточняемого земельного участка с кадастровым номером 59:32:0440001:208 :

№ п/п	Наименование характеристики земельного участка	Значение характеристики
1	2	3
1.1.	Сведения об ином месте нахождения земельного участка, не являющегося объектом адресации, в структурированном виде	-
1.2.	Дополнительные сведения о месте нахождения земельного участка	-
2.	Площадь земельного участка ± величина погрешности определения (вычисления) площади (Р ± ΔР), м2	464 ± 8
3.	Формула, примененная для вычисления предельной погрешности определения площади земельного участка, с подставленными значениями и итоговые (вычисленные) значения (ΔР), м2	ΔР=3.5*Mt*√P=3.5*0.1*√464=8
4.	Площадь земельного участка согласно сведениям Единого государственного реестра недвижимости (Ркад), м2	428
5.	Оценка расхождения Р и Ркад (Р - Ркад), м2	36
6.	Предельные минимальный и максимальный размеры земельного участка (Рмин и Рмакс), м2	300 -
7.	Вид (виды) разрешенного использования	-
7.1.	Дополнительные сведения об использовании земельного участка	-
8.	Кадастровый или иной государственный учетный номер (инвентарный) здания, сооружения, объекта незавершенного строительства, расположенного на земельном участке	59:32:0440001:238
9.	Сведения о земельных участках (землях общего пользования, территории общего пользования), посредством которых обеспечивается доступ	Земли общего пользования
10.	Иные сведения	-

4. Пояснения к сведениям об уточняемом земельном участке с кадастровым номером 59:32:0440001:208 :

1.	Уточнить местоположение границы и площадь земельного участка с кадастровым номером 59:32:0440001:208. Границы сформированы по фактическому землепользованию, а также закреплены на местности объектами искусственного происхождения (деревянным забором, стенами хоз.постройки). Цифровой планово-картографический материал д. Фомичи, сад.тов. «Связист», Двуреченская сельская администр-ция, Пермский район. масштаба 1: 2000, изготовленный в 1999 г., подтверждает местоположение границ земельного участка. Граница земельного участка существует на местности пятнадцать лет и более. Площадь по ЕГРН 428 кв.м. Площадь уточняемого земельного участка увеличивается в пределах 10% и составила 463 кв.м. На земельном участке расположен объект капитального строительства 59:32:0440001:238. Уточнение местоположения здания 59:32:0440001:238 осуществлялось при выполнении аэрофотосъемки местности и иных геодезических работ, с учетом установленной нормативной точности по наружным стенам без изменения основных характеристик.

Сведения об уточняемых земельных участках

1. Сведения о характерных точках границы уточняемого земельного участка с кадастровым номером 59:32:0440001:122 :

Система координат МСК-59, зона 2 **Зона № 2**

Обозначение характерных точек границ	Координаты, м				Метод определения координат	Формулы, примененные для расчета средней квадратической погрешности определения координат характерных точек границ (Mt), с подставленными в такие формулы значениями и итоговые (вычисленные) значения Mt, м	Описание закрепления точки
	содержатся в Едином государственном реестре недвижимости		определены в результате выполнения комплексных кадастровых работ				
	X	Y	X	Y			
1	2	3	4	5	6	7	8
н44У	-	-	501903.81	2230398.45	Метод спутниковых геодезических измерений (определений)	$Mt = \sqrt{(m_0^2 + m_1^2)}$	Закрепление отсутствует
н45У	-	-	501895.48	2230410.45	Метод спутниковых геодезических измерений (определений)	$Mt = \sqrt{(m_0^2 + m_1^2)}$	Закрепление отсутствует
н46У	-	-	501867.75	2230394.00	Метод спутниковых геодезических измерений (определений)	$Mt = \sqrt{(m_0^2 + m_1^2)}$	Закрепление отсутствует
н47У	-	-	501875.91	2230381.24	Метод спутниковых геодезических измерений (определений)	$Mt = \sqrt{(m_0^2 + m_1^2)}$	Закрепление отсутствует
н48У	-	-	501880.19	2230383.86	Метод спутниковых геодезических измерений (определений)	$Mt = \sqrt{(m_0^2 + m_1^2)}$	Закрепление отсутствует
н49У	-	-	501891.14	2230390.42	Метод спутниковых геодезических измерений (определений)	$Mt = \sqrt{(m_0^2 + m_1^2)}$	Закрепление отсутствует
н44У	-	-	501903.81	2230398.45	Метод спутниковых геодезических измерений (определений)	$Mt = \sqrt{(m_0^2 + m_1^2)}$	Закрепление отсутствует

2. Сведения о частях границ уточняемого земельного участка с кадастровым номером 59:32:0440001:122 :

Обозначение части границ		Горизонтальное проложение (S), м	Описание прохождения части границ	Сведения о согласовании местоположения границ (согласовано/спорное)
от т.	до т.			
1	2	3	4	5
н44У	н45У	14.61	-	Согласовано
н45У	н46У	32.24	-	Согласовано
н46У	н47У	15.15	-	Согласовано
н47У	н48У	5.02	-	Согласовано

2. Сведения о частях границ уточняемого земельного участка с кадастровым номером 59:32:0440001:122 :

Обозначение части границ		Горизонтальное проложение (S), м	Описание прохождения части границ	Сведения о согласовании местоположения границ (согласовано/спорное)
от т.	до т.			
1	2	3	4	5
н48У	н49У	12.76	-	Согласовано
н49У	н44У	15.00	-	Согласовано

3. Сведения о характеристиках уточняемого земельного участка с кадастровым номером 59:32:0440001:122 :

№ п/п	Наименование характеристики земельного участка	Значение характеристики
1	2	3
1.	Сведения об адресе земельного участка	-
1.1.	Сведения об ином месте нахождения земельного участка, не являющегося объектом адресации, в структурированном виде	-
1.2.	Дополнительные сведения о месте нахождения земельного участка	-
2.	Площадь земельного участка ± величина погрешности определения (вычисления) площади (Р ± ΔР), м2	486 ± 8
3.	Формула, примененная для вычисления предельной погрешности определения площади земельного участка, с подставленными значениями и итоговые (вычисленные) значения (ΔР), м2	ΔР=3.5*Mt*√P=3.5*0.1*√486=8
4.	Площадь земельного участка согласно сведениям Единого государственного реестра недвижимости (Ркад), м2	480
5.	Оценка расхождения Р и Ркад (Р - Ркад), м2	6
6.	Предельные минимальный и максимальный размеры земельного участка (Рмин и Рмакс), м2	300 -
7.	Вид (виды) разрешенного использования	-
7.1.	Дополнительные сведения об использовании земельного участка	-
8.	Кадастровый или иной государственный учетный номер (инвентарный) здания, сооружения, объекта незавершенного строительства, расположенного на земельном участке	-
9.	Сведения о земельных участках (землях общего пользования, территории общего пользования), посредством которых обеспечивается доступ	Земли общего пользования
10.	Иные сведения	-

4. Пояснения к сведениям об уточняемом земельном участке с кадастровым номером 59:32:0440001:122 :

1.	Уточнить местоположение границы и площадь земельного участка с кадастровым номером 59:32:0440001:122. Границы сформированы по фактическому землепользованию, а также закреплены на местности объектами искусственного происхождения (деревянным забором, стенами хоз.постройки). Цифровой планово-картографический материал д. Фомичи, сад.тов. «Связист», Двуреченская сельская администр-ция, Пермский район. масштаба 1: 2000, изготовленный в 1999 г., подтверждает местоположение границ земельного участка. Граница земельного участка существует на местности пятнадцать лет и более. Площадь по ЕГРН 480 кв.м. Площадь уточняемого земельного участка увеличивается в пределах 10% и составила 486 кв.м.

Сведения об уточняемых земельных участках

1. Сведения о характерных точках границы уточняемого земельного участка с кадастровым номером 59:32:0440001:121 :

Система координат МСК-59, зона 2 **Зона № 2**

Обозначение характерных точек границ	Координаты, м				Метод определения координат	Формулы, примененные для расчета средней квадратической погрешности определения координат характерных точек границ (Mt), с подставленными в такие формулы значениями и итоговые (вычисленные) значения Mt, м	Описание закрепления точки
	содержатся в Едином государственном реестре недвижимости		определены в результате выполнения комплексных кадастровых работ				
	X	Y	X	Y			
1	2	3	4	5	6	7	8
н46У	-	-	501867.75	2230394.00	Метод спутниковых геодезических измерений (определений)	$Mt = \sqrt{(m_0^2 + m_1^2)}$	Закрепление отсутствует
н45У	-	-	501895.48	2230410.45	Метод спутниковых геодезических измерений (определений)	$Mt = \sqrt{(m_0^2 + m_1^2)}$	Закрепление отсутствует
н50У	-	-	501893.15	2230414.02	Метод спутниковых геодезических измерений (определений)	$Mt = \sqrt{(m_0^2 + m_1^2)}$	Закрепление отсутствует
н51У	-	-	501887.35	2230423.43	Метод спутниковых геодезических измерений (определений)	$Mt = \sqrt{(m_0^2 + m_1^2)}$	Закрепление отсутствует
н52У	-	-	501859.19	2230404.14	Метод спутниковых геодезических измерений (определений)	$Mt = \sqrt{(m_0^2 + m_1^2)}$	Закрепление отсутствует
н46У	-	-	501867.75	2230394.00	Метод спутниковых геодезических измерений (определений)	$Mt = \sqrt{(m_0^2 + m_1^2)}$	Закрепление отсутствует

2. Сведения о частях границ уточняемого земельного участка с кадастровым номером 59:32:0440001:121 :

Обозначение части границ		Горизонтальное проложение (S), м	Описание прохождения части границ	Сведения о согласовании местоположения границ (согласовано/спорное)
от т.	до т.			
1	2	3	4	5
н46У	н45У	32.24	-	Согласовано
н45У	н50У	4.26	-	Согласовано
н50У	н51У	11.05	-	Согласовано
н51У	н52У	34.13	-	Согласовано
н52У	н46У	13.27	-	Согласовано

3. Сведения о характеристиках уточняемого земельного участка с кадастровым номером 59:32:0440001:121 :

№ п/п	Наименование характеристики земельного участка	Значение характеристики
1	2	3
1.	Сведения об адресе земельного участка	-
1.1.	Сведения об ином месте нахождения земельного участка, не являющегося объектом адресации, в структурированном виде	-
1.2.	Дополнительные сведения о месте нахождения земельного участка	-
2.	Площадь земельного участка ± величина погрешности определения (вычисления) площади (Р ± ΔР), м2	472 ± 8
3.	Формула, примененная для вычисления предельной погрешности определения площади земельного участка, с подставленными значениями и итоговые (вычисленные) значения (ΔР), м2	ΔР=3.5*Mt*√P=3.5*0.1*√472=8
4.	Площадь земельного участка согласно сведениям Единого государственного реестра недвижимости (Ркад), м2	464
5.	Оценка расхождения Р и Ркад (Р - Ркад), м2	8
6.	Предельные минимальный и максимальный размеры земельного участка (Рмин и Рмакс), м2	300 -
7.	Вид (виды) разрешенного использования	-
7.1.	Дополнительные сведения об использовании земельного участка	-
8.	Кадастровый или иной государственный учетный номер (инвентарный) здания, сооружения, объекта незавершенного строительства, расположенного на земельном участке	59:32:0440001:218
9.	Сведения о земельных участках (землях общего пользования, территории общего пользования), посредством которых обеспечивается доступ	Земли общего пользования
10.	Иные сведения	-

4. Пояснения к сведениям об уточняемом земельном участке с кадастровым номером 59:32:0440001:121 :

1.	Уточнить местоположение границы и площадь земельного участка с кадастровым номером 59:32:0440001:121. Границы сформированы по фактическому землепользованию, а также закреплены на местности объектами искусственного происхождения (деревянным забором, стенами хоз.постройки). Цифровой планово-картографический материал д. Фомичи, сад.тов. «Связист», Двуреченская сельская администр-ция, Пермский район. масштаба 1: 2000, изготовленный в 1999 г., подтверждает местоположение границ земельного участка. Граница земельного участка существует на местности пятнадцать лет и более. Площадь по ЕГРН 464 кв.м. Площадь уточняемого земельного участка увеличивается в пределах 10% и составила 472 кв.м. На земельном участке расположен объект капитального строительства 59:32:0440001:218. Уточнение местоположения здания 59:32:0440001:218 осуществлялось при выполнении аэрофотосъемки местности и иных геодезических работ, с учетом установленной нормативной точности по наружным стенам без изменения основных характеристик.

Сведения об уточняемых земельных участках

1. Сведения о характерных точках границы уточняемого земельного участка с кадастровым номером 59:32:0440001:119 :

Система координат МСК-59, зона 2 **Зона № 2**

Обозначение характерных точек границ	Координаты, м				Метод определения координат	Формулы, примененные для расчета средней квадратической погрешности определения координат характерных точек границ (Mt), с подставленными в такие формулы значениями и итоговые (вычисленные) значения Mt, м	Описание закрепления точки
	содержатся в Едином государственном реестре недвижимости		определены в результате выполнения комплексных кадастровых работ				
	X	Y	X	Y			
1	2	3	4	5	6	7	8
н53У	-	-	501840.45	2230430.74	Метод спутниковых геодезических измерений (определений)	$Mt = \sqrt{(m_0^2 + m_1^2)}$	Закрепление отсутствует
н54У	-	-	501849.79	2230417.52	Метод спутниковых геодезических измерений (определений)	$Mt = \sqrt{(m_0^2 + m_1^2)}$	Закрепление отсутствует
н55У	-	-	501860.80	2230425.19	Метод спутниковых геодезических измерений (определений)	$Mt = \sqrt{(m_0^2 + m_1^2)}$	Закрепление отсутствует
н56У	-	-	501868.31	2230430.56	Метод спутниковых геодезических измерений (определений)	$Mt = \sqrt{(m_0^2 + m_1^2)}$	Закрепление отсутствует
н57У	-	-	501875.38	2230435.63	Метод спутниковых геодезических измерений (определений)	$Mt = \sqrt{(m_0^2 + m_1^2)}$	Закрепление отсутствует
н58У	-	-	501865.90	2230447.91	Метод спутниковых геодезических измерений (определений)	$Mt = \sqrt{(m_0^2 + m_1^2)}$	Закрепление отсутствует
н59У	-	-	501855.48	2230441.16	Метод спутниковых геодезических измерений (определений)	$Mt = \sqrt{(m_0^2 + m_1^2)}$	Закрепление отсутствует
н60У	-	-	501853.45	2230439.61	Метод спутниковых геодезических измерений (определений)	$Mt = \sqrt{(m_0^2 + m_1^2)}$	Закрепление отсутствует
н61У	-	-	501842.49	2230432.06	Метод спутниковых геодезических измерений (определений)	$Mt = \sqrt{(m_0^2 + m_1^2)}$	Закрепление отсутствует
н53У	-	-	501840.45	2230430.74	Метод спутниковых геодезических измерений (определений)	$Mt = \sqrt{(m_0^2 + m_1^2)}$	Закрепление отсутствует

2. Сведения о частях границ уточняемого земельного участка с кадастровым номером 59:32:0440001:119 :

Обозначение части границ		Горизонтальное проложение (S), м	Описание прохождения части границ	Сведения о согласовании местоположения границ (согласовано/спорное)
от т.	до т.			
1	2	3	4	5
н53У	н54У	16.19	-	Согласовано
н54У	н55У	13.42	-	Согласовано
н55У	н56У	9.23	-	Согласовано
н56У	н57У	8.70	-	Согласовано
н57У	н58У	15.51	-	Согласовано
н58У	н59У	12.42	-	Согласовано
н59У	н60У	2.55	-	Согласовано
н60У	н61У	13.31	-	Согласовано
н61У	н53У	2.43	-	Согласовано

3. Сведения о характеристиках уточняемого земельного участка с кадастровым номером 59:32:0440001:119 :

№ п/п	Наименование характеристики земельного участка	Значение характеристики
1	2	3
1.	Сведения об адресе земельного участка	-
1.1.	Сведения об ином месте нахождения земельного участка, не являющегося объектом адресации, в структурированном виде	-
1.2.	Дополнительные сведения о месте нахождения земельного участка	-
2.	Площадь земельного участка ± величина погрешности определения (вычисления) площади (Р ± ΔР), м2	495 ± 8
3.	Формула, примененная для вычисления предельной погрешности определения площади земельного участка, с подставленными значениями и итоговые (вычисленные) значения (ΔР), м2	ΔР=3.5*Mt*√P=3.5*0.1*√495=8
4.	Площадь земельного участка согласно сведениям Единого государственного реестра недвижимости (Ркад), м2	480
5.	Оценка расхождения Р и Ркад (Р - Ркад), м2	15
6.	Предельные минимальный и максимальный размеры земельного участка (Рмин и Рмакс), м2	300 -
7.	Вид (виды) разрешенного использования	-
7.1.	Дополнительные сведения об использовании земельного участка	-
8.	Кадастровый или иной государственный учетный номер (инвентарный) здания, сооружения, объекта незавершенного строительства, расположенного на земельном участке	59:32:0440001:241
9.	Сведения о земельных участках (землях общего пользования, территории общего пользования), посредством которых обеспечивается доступ	Земли общего пользования
10.	Иные сведения	-

4. Пояснения к сведениям об уточняемом земельном участке с кадастровым номером 59:32:0440001:119 :	
1.	Уточнить местоположение границы и площадь земельного участка с кадастровым номером 59:32:0440001:119. Границы сформированы по фактическому землепользованию, а также закреплены на местности объектами искусственного происхождения (деревянным забором, стенами хоз.постройки). Цифровой планово-картографический материал д. Фомичи, сад.тов. «Связист», Двуреченская сельская администр-ция, Пермский район. масштаба 1: 2000, изготовленный в 1999 г., подтверждает местоположение границ земельного участка. Граница земельного участка существует на местности пятнадцать лет и более. Площадь по ЕГРН 480 кв.м. Площадь уточняемого земельного участка увеличивается в пределах 10% и составила 495 кв.м. На земельном участке расположен объект капитального строительства 59:32:0440001:241. Уточнение местоположения здания 59:32:0440001:241 осуществлялось при выполнении аэрофотосъемки местности и иных геодезических работ, с учетом установленной нормативной точности по наружным стенам без изменения основных характеристик.

Сведения об уточняемых земельных участках

1. Сведения о характерных точках границы уточняемого земельного участка с кадастровым номером 59:32:0440001:118 :

Система координат МСК-59, зона 2 **Зона № 2**

Обозначение характерных точек границ	Координаты, м				Метод определения координат	Формулы, примененные для расчета средней квадратической погрешности определения координат характерных точек границ (Mt), с подставленными в такие формулы значениями и итоговые (вычисленные) значения Mt, м	Описание закрепления точки
	содержатся в Едином государственном реестре недвижимости		определены в результате выполнения комплексных кадастровых работ				
	X	Y	X	Y			
1	2	3	4	5	6	7	8
н62У	-	-	501831.54	2230442.58	Метод спутниковых геодезических измерений (определений)	$Mt = \sqrt{(m_0^2 + m_1^2)}$	Закрепление отсутствует
н53У	-	-	501840.45	2230430.74	Метод спутниковых геодезических измерений (определений)	$Mt = \sqrt{(m_0^2 + m_1^2)}$	Закрепление отсутствует
н61У	-	-	501842.49	2230432.06	Метод спутниковых геодезических измерений (определений)	$Mt = \sqrt{(m_0^2 + m_1^2)}$	Закрепление отсутствует
н60У	-	-	501853.45	2230439.61	Метод спутниковых геодезических измерений (определений)	$Mt = \sqrt{(m_0^2 + m_1^2)}$	Закрепление отсутствует
н59У	-	-	501855.48	2230441.16	Метод спутниковых геодезических измерений (определений)	$Mt = \sqrt{(m_0^2 + m_1^2)}$	Закрепление отсутствует
н58У	-	-	501865.90	2230447.91	Метод спутниковых геодезических измерений (определений)	$Mt = \sqrt{(m_0^2 + m_1^2)}$	Закрепление отсутствует
н63У	-	-	501857.71	2230459.61	Метод спутниковых геодезических измерений (определений)	$Mt = \sqrt{(m_0^2 + m_1^2)}$	Закрепление отсутствует
н62У	-	-	501831.54	2230442.58	Метод спутниковых геодезических измерений (определений)	$Mt = \sqrt{(m_0^2 + m_1^2)}$	Закрепление отсутствует

2. Сведения о частях границ уточняемого земельного участка с кадастровым номером 59:32:0440001:118 :

Обозначение части границ		Горизонтальное проложение (S), м	Описание прохождения части границ	Сведения о согласовании местоположения границ (согласовано/спорное)
от т.	до т.			
1	2	3	4	5
н62У	н53У	14.82	-	Согласовано

2. Сведения о частях границ уточняемого земельного участка с кадастровым номером 59:32:0440001:118 :

Обозначение части границ		Горизонтальное проложение (S), м	Описание прохождения части границ	Сведения о согласовании местоположения границ (согласовано/спорное)
от т.	до т.			
1	2	3	4	5
н53У	н61У	2.43	-	Согласовано
н61У	н60У	13.31	-	Согласовано
н60У	н59У	2.55	-	Согласовано
н59У	н58У	12.42	-	Согласовано
н58У	н63У	14.28	-	Согласовано
н63У	н62У	31.22	-	Согласовано

3. Сведения о характеристиках уточняемого земельного участка с кадастровым номером 59:32:0440001:118 :

№ п/п	Наименование характеристики земельного участка	Значение характеристики
1	2	3
1.	Сведения об адресе земельного участка	-
1.1.	Сведения об ином месте нахождения земельного участка, не являющегося объектом адресации, в структурированном виде	-
1.2.	Дополнительные сведения о месте нахождения земельного участка	-
2.	Площадь земельного участка ± величина погрешности определения (вычисления) площади (Р ± ΔР), м2	448 ± 7
3.	Формула, примененная для вычисления предельной погрешности определения площади земельного участка, с подставленными значениями и итоговые (вычисленные) значения (ΔР), м2	ΔР=3.5*Mt*√P=3.5*0.1*√448=7
4.	Площадь земельного участка согласно сведениям Единого государственного реестра недвижимости (Ркад), м2	480
5.	Оценка расхождения Р и Ркад (Р - Ркад), м2	32
6.	Предельные минимальный и максимальный размеры земельного участка (Рмин и Рмакс), м2	300 -
7.	Вид (виды) разрешенного использования	-
7.1.	Дополнительные сведения об использовании земельного участка	-
8.	Кадастровый или иной государственный учетный номер (инвентарный) здания, сооружения, объекта незавершенного строительства, расположенного на земельном участке	59:32:0440001:154 59:32:0440001:239
9.	Сведения о земельных участках (землях общего пользования, территории общего пользования), посредством которых обеспечивается доступ	Земли общего пользования
10.	Иные сведения	-

4. Пояснения к сведениям об уточняемом земельном участке с кадастровым номером 59:32:0440001:118 :	
1.	Уточнить местоположение границы и площадь земельного участка с кадастровым номером 59:32:0440001:118. Границы сформированы по фактическому землепользованию, а также закреплены на местности объектами искусственного происхождения (деревянным забором, стенами хоз.постройки). Цифровой планово-картографический материал д. Фомичи, сад.тов. «Связист», Двуреченская сельская администр-ция, Пермский район. масштаба 1: 2000, изготовленный в 1999 г., подтверждает местоположение границ земельного участка. Граница земельного участка существует на местности пятнадцать лет и более. Площадь по ЕГРН 480 кв.м. Площадь уточняемого земельного участка уменьшается в пределах 10% и составила 448 кв.м. На земельном участке расположены объекты капитального строительства 59:32:0440001:154, 59:32:0440001:239. Уточнение местоположения зданий 59:32:0440001:154, 59:32:0440001:239 осуществлялось при выполнении аэрофотосъемки местности и иных геодезических работ, с учетом установленной нормативной точности по наружным стенам без изменения основных характеристик.

Сведения об уточняемых земельных участках

1. Сведения о характерных точках границы уточняемого земельного участка с кадастровым номером 59:32:0440001:99 :

Система координат МСК-59, зона 2 **Зона № 2**

Обозначение характерных точек границ	Координаты, м				Метод определения координат	Формулы, примененные для расчета средней квадратической погрешности определения координат характерных точек границ (Mt), с подставленными в такие формулы значениями и итоговые (вычисленные) значения Mt, м	Описание закрепления точки
	содержатся в Едином государственном реестре недвижимости		определены в результате выполнения комплексных кадастровых работ				
	X	Y	X	Y			
1	2	3	4	5	6	7	8
н64У	-	-	501886.40	2230477.70	Метод спутниковых геодезических измерений (определений)	$Mt = \sqrt{(m_0^2 + m_1^2)}$	Закрепление отсутствует
н65У	-	-	501862.49	2230462.14	Метод спутниковых геодезических измерений (определений)	$Mt = \sqrt{(m_0^2 + m_1^2)}$	Закрепление отсутствует
н66У	-	-	501867.33	2230456.12	Метод спутниковых геодезических измерений (определений)	$Mt = \sqrt{(m_0^2 + m_1^2)}$	Закрепление отсутствует
н67У	-	-	501873.96	2230447.87	Метод спутниковых геодезических измерений (определений)	$Mt = \sqrt{(m_0^2 + m_1^2)}$	Закрепление отсутствует
н68У	-	-	501896.63	2230463.98	Метод спутниковых геодезических измерений (определений)	$Mt = \sqrt{(m_0^2 + m_1^2)}$	Закрепление отсутствует
н64У	-	-	501886.40	2230477.70	Метод спутниковых геодезических измерений (определений)	$Mt = \sqrt{(m_0^2 + m_1^2)}$	Закрепление отсутствует

2. Сведения о частях границ уточняемого земельного участка с кадастровым номером 59:32:0440001:99 :

Обозначение части границ		Горизонтальное проложение (S), м	Описание прохождения части границ	Сведения о согласовании местоположения границ (согласовано/спорное)
от т.	до т.			
1	2	3	4	5
н64У	н65У	28.53	-	Согласовано
н65У	н66У	7.72	-	Согласовано
н66У	н67У	10.58	-	Согласовано
н67У	н68У	27.81	-	Согласовано
н68У	н64У	17.11	-	Согласовано

3. Сведения о характеристиках уточняемого земельного участка с кадастровым номером 59:32:0440001:99 :

№ п/п	Наименование характеристики земельного участка	Значение характеристики
1	2	3
1.	Сведения об адресе земельного участка	-
1.1.	Сведения об ином месте нахождения земельного участка, не являющегося объектом адресации, в структурированном виде	-
1.2.	Дополнительные сведения о месте нахождения земельного участка	-
2.	Площадь земельного участка ± величина погрешности определения (вычисления) площади (Р ± ΔР), м2	498 ± 8
3.	Формула, примененная для вычисления предельной погрешности определения площади земельного участка, с подставленными значениями и итоговые (вычисленные) значения (ΔР), м2	ΔР=3.5*Mt*√P=3.5*0.1*√498=8
4.	Площадь земельного участка согласно сведениям Единого государственного реестра недвижимости (Ркад), м2	480
5.	Оценка расхождения Р и Ркад (Р - Ркад), м2	18
6.	Предельные минимальный и максимальный размеры земельного участка (Рмин и Рмакс), м2	300 -
7.	Вид (виды) разрешенного использования	-
7.1.	Дополнительные сведения об использовании земельного участка	-
8.	Кадастровый или иной государственный учетный номер (инвентарный) здания, сооружения, объекта незавершенного строительства, расположенного на земельном участке	59:32:0440001:164
9.	Сведения о земельных участках (землях общего пользования, территории общего пользования), посредством которых обеспечивается доступ	Земли общего пользования
10.	Иные сведения	-

4. Пояснения к сведениям об уточняемом земельном участке с кадастровым номером 59:32:0440001:99 :

1.	Уточнить местоположение границы и площадь земельного участка с кадастровым номером 59:32:0440001:99. Границы сформированы по фактическому землепользованию, а также закреплены на местности объектами искусственного происхождения (деревянным забором, стенами хоз.постройки). Цифровой планово-картографический материал д. Фомичи, сад.тов. «Связист», Двуреченская сельская администр-ция, Пермский район. масштаба 1: 2000, изготовленный в 1999 г., подтверждает местоположение границ земельного участка. Граница земельного участка существует на местности пятнадцать лет и более. Площадь по ЕГРН 480 кв.м. Площадь уточняемого земельного участка увеличивается в пределах 10% и составила 498 кв.м. На земельном участке расположен объект капитального строительства 59:32:0440001:164. Уточнение местоположения здания 59:32:0440001:164 осуществлялось при выполнении аэрофотосъемки местности и иных геодезических работ, с учетом установленной нормативной точности по наружным стенам без изменения основных характеристик.

Сведения об уточняемых земельных участках

1. Сведения о характерных точках границы уточняемого земельного участка с кадастровым номером 59:32:0440001:98 :

Система координат МСК-59, зона 2 **Зона № 2**

Обозначение характерных точек границ	Координаты, м				Метод определения координат	Формулы, примененные для расчета средней квадратической погрешности определения координат характерных точек границ (Mt), с подставленными в такие формулы значениями и итоговые (вычисленные) значения Mt, м	Описание закрепления точки
	содержатся в Едином государственном реестре недвижимости		определены в результате выполнения комплексных кадастровых работ				
	X	Y	X	Y			
1	2	3	4	5	6	7	8
н69У	-	-	501876.93	2230490.87	Метод спутниковых геодезических измерений (определений)	$Mt = \sqrt{(m_0^2 + m_1^2)}$	Закрепление отсутствует
н70У	-	-	501867.02	2230484.82	Метод спутниковых геодезических измерений (определений)	$Mt = \sqrt{(m_0^2 + m_1^2)}$	Закрепление отсутствует
н71У	-	-	501853.70	2230474.33	Метод спутниковых геодезических измерений (определений)	$Mt = \sqrt{(m_0^2 + m_1^2)}$	Закрепление отсутствует
н65У	-	-	501862.49	2230462.14	Метод спутниковых геодезических измерений (определений)	$Mt = \sqrt{(m_0^2 + m_1^2)}$	Закрепление отсутствует
н64У	-	-	501886.40	2230477.70	Метод спутниковых геодезических измерений (определений)	$Mt = \sqrt{(m_0^2 + m_1^2)}$	Закрепление отсутствует
н69У	-	-	501876.93	2230490.87	Метод спутниковых геодезических измерений (определений)	$Mt = \sqrt{(m_0^2 + m_1^2)}$	Закрепление отсутствует

2. Сведения о частях границ уточняемого земельного участка с кадастровым номером 59:32:0440001:98 :

Обозначение части границ		Горизонтальное проложение (S), м	Описание прохождения части границ	Сведения о согласовании местоположения границ (согласовано/спорное)
от т.	до т.			
1	2	3	4	5
н69У	н70У	11.61	-	Согласовано
н70У	н71У	16.95	-	Согласовано
н71У	н65У	15.03	-	Согласовано
н65У	н64У	28.53	-	Согласовано
н64У	н69У	16.22	-	Согласовано

3. Сведения о характеристиках уточняемого земельного участка с кадастровым номером 59:32:0440001:98 :

№ п/п	Наименование характеристики земельного участка	Значение характеристики
1	2	3
1.	Сведения об адресе земельного участка	-
1.1.	Сведения об ином месте нахождения земельного участка, не являющегося объектом адресации, в структурированном виде	-
1.2.	Дополнительные сведения о месте нахождения земельного участка	-
2.	Площадь земельного участка ± величина погрешности определения (вычисления) площади (Р ± ΔР), м2	457 ± 7
3.	Формула, примененная для вычисления предельной погрешности определения площади земельного участка, с подставленными значениями и итоговые (вычисленные) значения (ΔР), м2	ΔР=3.5*Mt*√P=3.5*0.1*√457=7
4.	Площадь земельного участка согласно сведениям Единого государственного реестра недвижимости (Ркад), м2	480
5.	Оценка расхождения Р и Ркад (Р - Ркад), м2	23
6.	Предельные минимальный и максимальный размеры земельного участка (Рмин и Рмакс), м2	300 -
7.	Вид (виды) разрешенного использования	-
7.1.	Дополнительные сведения об использовании земельного участка	-
8.	Кадастровый или иной государственный учетный номер (инвентарный) здания, сооружения, объекта незавершенного строительства, расположенного на земельном участке	59:32:0440001:165
9.	Сведения о земельных участках (землях общего пользования, территории общего пользования), посредством которых обеспечивается доступ	Земли общего пользования
10.	Иные сведения	-

4. Пояснения к сведениям об уточняемом земельном участке с кадастровым номером 59:32:0440001:98 :

1.	Уточнить местоположение границы и площадь земельного участка с кадастровым номером 59:32:0440001:98. Границы сформированы по фактическому землепользованию, а также закреплены на местности объектами искусственного происхождения (деревянным забором, стенами хоз.постройки). Цифровой планово-картографический материал д. Фомичи, сад.тов. «Связист», Двуреченская сельская администр-ция, Пермский район. масштаба 1: 2000, изготовленный в 1999 г., подтверждает местоположение границ земельного участка. Граница земельного участка существует на местности пятнадцать лет и более. Площадь по ЕГРН 480 кв.м. Площадь уточняемого земельного участка уменьшается в пределах 10% и составила 457 кв.м. На земельном участке расположен объект капитального строительства 59:32:0440001:165. Уточнение местоположения здания 59:32:0440001:165 осуществлялось при выполнении аэрофотосъемки местности и иных геодезических работ, с учетом установленной нормативной точности по наружным стенам без изменения основных характеристик.

Сведения об уточняемых земельных участках

1. Сведения о характерных точках границы уточняемого земельного участка с кадастровым номером 59:32:0440001:97 :

Система координат МСК-59, зона 2 **Зона № 2**

Обозначение характерных точек границ	Координаты, м				Метод определения координат	Формулы, примененные для расчета средней квадратической погрешности определения координат характерных точек границ (Mt), с подставленными в такие формулы значениями и итоговые (вычисленные) значения Mt, м	Описание закрепления точки
	содержатся в Едином государственном реестре недвижимости		определены в результате выполнения комплексных кадастровых работ				
	X	Y	X	Y			
1	2	3	4	5	6	7	8
н72У	-	-	501868.18	2230502.85	Метод спутниковых геодезических измерений (определений)	$Mt = \sqrt{(m_0^2 + m_1^2)}$	Закрепление отсутствует
н73У	-	-	501865.28	2230500.93	Метод спутниковых геодезических измерений (определений)	$Mt = \sqrt{(m_0^2 + m_1^2)}$	Закрепление отсутствует
н74У	-	-	501860.83	2230498.02	Метод спутниковых геодезических измерений (определений)	$Mt = \sqrt{(m_0^2 + m_1^2)}$	Закрепление отсутствует
н75У	-	-	501856.09	2230495.08	Метод спутниковых геодезических измерений (определений)	$Mt = \sqrt{(m_0^2 + m_1^2)}$	Закрепление отсутствует
н76У	-	-	501844.37	2230487.22	Метод спутниковых геодезических измерений (определений)	$Mt = \sqrt{(m_0^2 + m_1^2)}$	Закрепление отсутствует
н71У	-	-	501853.70	2230474.33	Метод спутниковых геодезических измерений (определений)	$Mt = \sqrt{(m_0^2 + m_1^2)}$	Закрепление отсутствует
н70У	-	-	501867.02	2230484.82	Метод спутниковых геодезических измерений (определений)	$Mt = \sqrt{(m_0^2 + m_1^2)}$	Закрепление отсутствует
н69У	-	-	501876.93	2230490.87	Метод спутниковых геодезических измерений (определений)	$Mt = \sqrt{(m_0^2 + m_1^2)}$	Закрепление отсутствует
н72У	-	-	501868.18	2230502.85	Метод спутниковых геодезических измерений (определений)	$Mt = \sqrt{(m_0^2 + m_1^2)}$	Закрепление отсутствует

2. Сведения о частях границ уточняемого земельного участка с кадастровым номером 59:32:0440001:97 :

Обозначение части границ		Горизонтальное проложение (S), м	Описание прохождения части границ	Сведения о согласовании местоположения границ (согласовано/спорное)
от т.	до т.			
1	2	3	4	5
н72У	н73У	3.48	-	Согласовано
н73У	н74У	5.32	-	Согласовано
н74У	н75У	5.58	-	Согласовано
н75У	н76У	14.11	-	Согласовано
н76У	н71У	15.91	-	Согласовано
н71У	н70У	16.95	-	Согласовано
н70У	н69У	11.61	-	Согласовано
н69У	н72У	14.84	-	Согласовано

3. Сведения о характеристиках уточняемого земельного участка с кадастровым номером 59:32:0440001:97 :

№ п/п	Наименование характеристики земельного участка	Значение характеристики
1	2	3
1.	Сведения об адресе земельного участка	-
1.1.	Сведения об ином месте нахождения земельного участка, не являющегося объектом адресации, в структурированном виде	-
1.2.	Дополнительные сведения о месте нахождения земельного участка	-
2.	Площадь земельного участка ± величина погрешности определения (вычисления) площади (Р ± ΔР), м2	427 ± 7
3.	Формула, примененная для вычисления предельной погрешности определения площади земельного участка, с подставленными значениями и итоговые (вычисленные) значения (ΔР), м2	ΔР=3.5*Mt*√P=3.5*0.1*√427=7
4.	Площадь земельного участка согласно сведениям Единого государственного реестра недвижимости (Ркад), м2	496
5.	Оценка расхождения Р и Ркад (Р - Ркад), м2	69
6.	Предельные минимальный и максимальный размеры земельного участка (Рмин и Рмакс), м2	300 -
7.	Вид (виды) разрешенного использования	-
7.1.	Дополнительные сведения об использовании земельного участка	-
8.	Кадастровый или иной государственный учетный номер (инвентарный) здания, сооружения, объекта незавершенного строительства, расположенного на земельном участке	59:32:0440001:196
9.	Сведения о земельных участках (землях общего пользования, территории общего пользования), посредством которых обеспечивается доступ	Земли общего пользования
10.	Иные сведения	-

4. Пояснения к сведениям об уточняемом земельном участке с кадастровым номером 59:32:0440001:97 :	
1.	Уточнить местоположение границы и площадь земельного участка с кадастровым номером 59:32:0440001:97. Границы сформированы по фактическому землепользованию, а также закреплены на местности объектами искусственного происхождения (деревянным забором, стенами хоз.постройки). Цифровой планово-картографический материал д. Фомичи, сад.тов. «Связист», Двуреченская сельская администр-ция, Пермский район. масштаба 1: 2000, изготовленный в 1999 г., подтверждает местоположение границ земельного участка. Граница земельного участка существует на местности пятнадцать лет и более. Площадь по ЕГРН 496 кв.м. Площадь уточняемого земельного участка уменьшается более 10% и составляет 427 кв.м. На земельном участке расположен объект капитального строительства 59:32:0440001:196. Уточнение местоположения здания 59:32:0440001:196 осуществлялось при выполнении аэрофотосъемки местности и иных геодезических работ, с учетом установленной нормативной точности по наружным стенам без изменения основных характеристик.

Сведения об уточняемых земельных участках

1. Сведения о характерных точках границы уточняемого земельного участка с кадастровым номером 59:32:0440001:117 :

Система координат МСК-59, зона 2 **Зона № 2**

Обозначение характерных точек границ	Координаты, м				Метод определения координат	Формулы, примененные для расчета средней квадратической погрешности определения координат характерных точек границ (Mt), с подставленными в такие формулы значениями и итоговые (вычисленные) значения Mt, м	Описание закрепления точки
	содержатся в Едином государственном реестре недвижимости		определены в результате выполнения комплексных кадастровых работ				
	X	Y	X	Y			
1	2	3	4	5	6	7	8
н77У	-	-	501848.43	2230472.34	Метод спутниковых геодезических измерений (определений)	$Mt = \sqrt{(m_0^2 + m_1^2)}$	Закрепление отсутствует
н78У	-	-	501821.89	2230454.53	Метод спутниковых геодезических измерений (определений)	$Mt = \sqrt{(m_0^2 + m_1^2)}$	Закрепление отсутствует
н79У	-	-	501823.33	2230452.87	Метод спутниковых геодезических измерений (определений)	$Mt = \sqrt{(m_0^2 + m_1^2)}$	Закрепление отсутствует
н80У	-	-	501830.28	2230442.37	Метод спутниковых геодезических измерений (определений)	$Mt = \sqrt{(m_0^2 + m_1^2)}$	Закрепление отсутствует
н81У	-	-	501830.59	2230441.96	Метод спутниковых геодезических измерений (определений)	$Mt = \sqrt{(m_0^2 + m_1^2)}$	Закрепление отсутствует
н62У	-	-	501831.54	2230442.58	Метод спутниковых геодезических измерений (определений)	$Mt = \sqrt{(m_0^2 + m_1^2)}$	Закрепление отсутствует
н63У	-	-	501857.71	2230459.61	Метод спутниковых геодезических измерений (определений)	$Mt = \sqrt{(m_0^2 + m_1^2)}$	Закрепление отсутствует
н77У	-	-	501848.43	2230472.34	Метод спутниковых геодезических измерений (определений)	$Mt = \sqrt{(m_0^2 + m_1^2)}$	Закрепление отсутствует

2. Сведения о частях границ уточняемого земельного участка с кадастровым номером 59:32:0440001:117 :

Обозначение части границ		Горизонтальное проложение (S), м	Описание прохождения части границ	Сведения о согласовании местоположения границ (согласовано/спорное)
от т.	до т.			
1	2	3	4	5
н77У	н78У	31.96	-	Согласовано

2. Сведения о частях границ уточняемого земельного участка с кадастровым номером 59:32:0440001:117 :

Обозначение части границ		Горизонтальное проложение (S), м	Описание прохождения части границ	Сведения о согласовании местоположения границ (согласовано/спорное)
от т.	до т.			
1	2	3	4	5
н78У	н79У	2.20	-	Согласовано
н79У	н80У	12.59	-	Согласовано
н80У	н81У	0.51	-	Согласовано
н81У	н62У	1.13	-	Согласовано
н62У	н63У	31.22	-	Согласовано
н63У	н77У	15.75	-	Согласовано

3. Сведения о характеристиках уточняемого земельного участка с кадастровым номером 59:32:0440001:117 :

№ п/п	Наименование характеристики земельного участка	Значение характеристики
1	2	3
1.	Сведения об адресе земельного участка	-
1.1.	Сведения об ином месте нахождения земельного участка, не являющегося объектом адресации, в структурированном виде	-
1.2.	Дополнительные сведения о месте нахождения земельного участка	-
2.	Площадь земельного участка ± величина погрешности определения (вычисления) площади (Р ± ΔР), м2	497 ± 8
3.	Формула, примененная для вычисления предельной погрешности определения площади земельного участка, с подставленными значениями и итоговые (вычисленные) значения (ΔР), м2	ΔP=3.5*Mt*√P=3.5*0.1*√497=8
4.	Площадь земельного участка согласно сведениям Единого государственного реестра недвижимости (Ркад), м2	480
5.	Оценка расхождения Р и Ркад (Р - Ркад), м2	17
6.	Предельные минимальный и максимальный размеры земельного участка (Рмин и Рмакс), м2	300 -
7.	Вид (виды) разрешенного использования	-
7.1.	Дополнительные сведения об использовании земельного участка	-
8.	Кадастровый или иной государственный учетный номер (инвентарный) здания, сооружения, объекта незавершенного строительства, расположенного на земельном участке	59:32:0440001:224
9.	Сведения о земельных участках (землях общего пользования, территории общего пользования), посредством которых обеспечивается доступ	Земли общего пользования
10.	Иные сведения	-

4. Пояснения к сведениям об уточняемом земельном участке с кадастровым номером 59:32:0440001:117 :

1.	Уточнены сведения о местоположении границ, в части добавления координат характерных точек таких границ земельного участка с кадастровым номером 59:32:0440001:117, которые были ранее установлены в соответствии с требованиями действующего законодательства, без изменения сведений о их площади и конфигурации.

Сведения об уточняемых земельных участках

1. Сведения о характерных точках границы уточняемого земельного участка с кадастровым номером 59:32:0440001:115 :

Система координат МСК-59, зона 2 **Зона № 2**

Обозначение характерных точек границ	Координаты, м				Метод определения координат	Формулы, примененные для расчета средней квадратической погрешности определения координат характерных точек границ (Mt), с подставленными в такие формулы значениями и итоговые (вычисленные) значения Mt, м	Описание закрепления точки
	содержатся в Едином государственном реестре недвижимости		определены в результате выполнения комплексных кадастровых работ				
	X	Y	X	Y			
1	2	3	4	5	6	7	8
24	501830.40	2230496.85	501830.40	2230496.85	Метод спутниковых геодезических измерений (определений)	$Mt = \sqrt{(m_0^2 + m_1^2)}$	Закрепление отсутствует
25	501829.68	2230496.38	501829.68	2230496.38	Метод спутниковых геодезических измерений (определений)	$Mt = \sqrt{(m_0^2 + m_1^2)}$	Закрепление отсутствует
26	501805.12	2230479.18	501805.64	2230479.54	Метод спутниковых геодезических измерений (определений)	$Mt = \sqrt{(m_0^2 + m_1^2)}$	Закрепление отсутствует
27	501806.43	2230476.99	501805.12	2230479.18	Метод спутниковых геодезических измерений (определений)	$Mt = \sqrt{(m_0^2 + m_1^2)}$	Закрепление отсутствует
28	501812.97	2230467.91	501806.43	2230476.99	Метод спутниковых геодезических измерений (определений)	$Mt = \sqrt{(m_0^2 + m_1^2)}$	Закрепление отсутствует
29	501830.10	2230478.63	501812.97	2230467.91	Метод спутниковых геодезических измерений (определений)	$Mt = \sqrt{(m_0^2 + m_1^2)}$	Закрепление отсутствует
30	501839.36	2230484.53	501830.10	2230478.63	Метод спутниковых геодезических измерений (определений)	$Mt = \sqrt{(m_0^2 + m_1^2)}$	Закрепление отсутствует
30	-	-	501839.36	2230484.53	Метод спутниковых геодезических измерений (определений)	$Mt = \sqrt{(m_0^2 + m_1^2)}$	Закрепление отсутствует
24	501830.40	2230496.85	501830.40	2230496.85	Метод спутниковых геодезических измерений (определений)	$Mt = \sqrt{(m_0^2 + m_1^2)}$	Закрепление отсутствует

2. Сведения о частях границ уточняемого земельного участка с кадастровым номером 59:32:0440001:115 :

Обозначение части границ		Горизонтальное проложение (S), м	Описание прохождения части границ	Сведения о согласовании местоположения границ (согласовано/спорное)
от т.	до т.			
1	2	3	4	5
24	25	0.86	-	Согласовано
25	26	29.35	-	Согласовано
26	27	0.63	-	Согласовано
27	28	2.55	-	Согласовано
28	29	11.19	-	Согласовано
29	30	20.21	-	Согласовано
30	30	10.98	-	Согласовано
30	24	15.23	-	Согласовано

3. Сведения о характеристиках уточняемого земельного участка с кадастровым номером 59:32:0440001:115 :

№ п/п	Наименование характеристики земельного участка	Значение характеристики
1	2	3
1.	Сведения об адресе земельного участка	-
1.1.	Сведения об ином месте нахождения земельного участка, не являющегося объектом адресации, в структурированном виде	-
1.2.	Дополнительные сведения о месте нахождения земельного участка	-
2.	Площадь земельного участка ± величина погрешности определения (вычисления) площади (Р ± ΔР), м2	451 ± 7
3.	Формула, примененная для вычисления предельной погрешности определения площади земельного участка, с подставленными значениями и итоговые (вычисленные) значения (ΔР), м2	ΔР=3.5*Mt*√P=3.5*0.1*√451=7
4.	Площадь земельного участка согласно сведениям Единого государственного реестра недвижимости (Ркад), м2	451
5.	Оценка расхождения Р и Ркад (Р - Ркад), м2	-
6.	Предельные минимальный и максимальный размеры земельного участка (Рмин и Рмакс), м2	300 -
7.	Вид (виды) разрешенного использования	-
7.1.	Дополнительные сведения об использовании земельного участка	-
8.	Кадастровый или иной государственный учетный номер (инвентарный) здания, сооружения, объекта незавершенного строительства, расположенного на земельном участке	59:32:0440001:214
9.	Сведения о земельных участках (землях общего пользования, территории общего пользования), посредством которых обеспечивается доступ	Земли общего пользования
10.	Иные сведения	-

4. Пояснения к сведениям об уточняемом земельном участке с кадастровым номером 59:32:0440001:115 :

1.	Уточнены сведения о местоположении границ, в части добавления координат характерных точек таких границ земельного участка с кадастровым номером 59:32:0440001:115, которые были ранее установлены в соответствии с требованиями действующего законодательства, без изменения сведений о их площади и конфигурации.

Сведения об уточняемых земельных участках

1. Сведения о характерных точках границы уточняемого земельного участка с кадастровым номером 59:32:0440001:114 :

Система координат МСК-59, зона 2 **Зона № 2**

Обозначение характерных точек границ	Координаты, м				Метод определения координат	Формулы, примененные для расчета средней квадратической погрешности определения координат характерных точек границ (Mt), с подставленными в такие формулы значениями и итоговые (вычисленные) значения Mt, м	Описание закрепления точки
	содержатся в Едином государственном реестре недвижимости		определены в результате выполнения комплексных кадастровых работ				
	X	Y	X	Y			
1	2	3	4	5	6	7	8
26	-	-	501805.64	2230479.54	Метод спутниковых геодезических измерений (определений)	$Mt = \sqrt{(m_0^2 + m_1^2)}$	Закрепление отсутствует
25	-	-	501829.68	2230496.38	Метод спутниковых геодезических измерений (определений)	$Mt = \sqrt{(m_0^2 + m_1^2)}$	Закрепление отсутствует
24	-	-	501830.40	2230496.85	Метод спутниковых геодезических измерений (определений)	$Mt = \sqrt{(m_0^2 + m_1^2)}$	Закрепление отсутствует
н82У	-	-	501821.59	2230509.11	Метод спутниковых геодезических измерений (определений)	$Mt = \sqrt{(m_0^2 + m_1^2)}$	Закрепление отсутствует
н83У	-	-	501796.53	2230492.42	Метод спутниковых геодезических измерений (определений)	$Mt = \sqrt{(m_0^2 + m_1^2)}$	Закрепление отсутствует
н84У	-	-	501805.17	2230480.10	Метод спутниковых геодезических измерений (определений)	$Mt = \sqrt{(m_0^2 + m_1^2)}$	Закрепление отсутствует
26	-	-	501805.64	2230479.54	Метод спутниковых геодезических измерений (определений)	$Mt = \sqrt{(m_0^2 + m_1^2)}$	Закрепление отсутствует

2. Сведения о частях границ уточняемого земельного участка с кадастровым номером 59:32:0440001:114 :

Обозначение части границ		Горизонтальное проложение (S), м	Описание прохождения части границ	Сведения о согласовании местоположения границ (согласовано/спорное)
от т.	до т.			
1	2	3	4	5
26	25	29.35	-	Согласовано
25	24	0.86	-	Согласовано
24	н82У	15.10	-	Согласовано
н82У	н83У	30.11	-	Согласовано

2. Сведения о частях границ уточняемого земельного участка с кадастровым номером 59:32:0440001:114 :

Обозначение части границ		Горизонтальное проложение (S), м	Описание прохождения части границ	Сведения о согласовании местоположения границ (согласовано/спорное)
от т.	до т.			
1	2	3	4	5
н83У	н84У	15.05	-	Согласовано
н84У	26	0.73	-	Согласовано

3. Сведения о характеристиках уточняемого земельного участка с кадастровым номером 59:32:0440001:114 :

№ п/п	Наименование характеристики земельного участка	Значение характеристики
1	2	3
1.	Сведения об адресе земельного участка	-
1.1.	Сведения об ином месте нахождения земельного участка, не являющегося объектом адресации, в структурированном виде	-
1.2.	Дополнительные сведения о месте нахождения земельного участка	-
2.	Площадь земельного участка ± величина погрешности определения (вычисления) площади (Р ± ΔР), м2	466 ± 8
3.	Формула, примененная для вычисления предельной погрешности определения площади земельного участка, с подставленными значениями и итоговые (вычисленные) значения (ΔР), м2	ΔР=3.5*Mt*√P=3.5*0.1*√466=8
4.	Площадь земельного участка согласно сведениям Единого государственного реестра недвижимости (Ркад), м2	480
5.	Оценка расхождения Р и Ркад (Р - Ркад), м2	14
6.	Предельные минимальный и максимальный размеры земельного участка (Рмин и Рмакс), м2	300 -
7.	Вид (виды) разрешенного использования	-
7.1.	Дополнительные сведения об использовании земельного участка	-
8.	Кадастровый или иной государственный учетный номер (инвентарный) здания, сооружения, объекта незавершенного строительства, расположенного на земельном участке	59:32:0440001:157
9.	Сведения о земельных участках (землях общего пользования, территории общего пользования), посредством которых обеспечивается доступ	Земли общего пользования
10.	Иные сведения	-

4. Пояснения к сведениям об уточняемом земельном участке с кадастровым номером 59:32:0440001:114 :

1.	Уточнить местоположение границы и площадь земельного участка с кадастровым номером 59:32:0440001:114. Границы сформированы по фактическому землепользованию, а также закреплены на местности объектами искусственного происхождения (деревянным забором, стенами хоз.постройки). Цифровой планово-картографический материал д. Фомичи, сад.тов. «Связист», Двуреченская сельская администр-ция, Пермский район. масштаба 1: 2000, изготовленный в 1999 г., подтверждает местоположение границ земельного участка. Граница земельного участка существует на местности пятнадцать лет и более. Площадь по ЕГРН 480 кв.м. Площадь уточняемого земельного участка уменьшается в пределах 10% и составила 465 кв.м. На земельном участке расположен объект капитального строительства 59:32:0440001:157. Уточнение местоположения здания 59:32:0440001:157 осуществлялось при выполнении аэрофотосъемки местности и иных геодезических работ, с учетом установленной нормативной точности по наружным стенам без изменения основных характеристик.

Сведения об уточняемых земельных участках

1. Сведения о характерных точках границы уточняемого земельного участка с кадастровым номером 59:32:0440001:113 :

Система координат МСК-59, зона 2 **Зона № 2**

Обозначение характерных точек границ	Координаты, м				Метод определения координат	Формулы, примененные для расчета средней квадратической погрешности определения координат характерных точек границ (Mt), с подставленными в такие формулы значениями и итоговые (вычисленные) значения Mt, м	Описание закрепления точки
	содержатся в Едином государственном реестре недвижимости		определены в результате выполнения комплексных кадастровых работ				
	X	Y	X	Y			
1	2	3	4	5	6	7	8
н85У	-	-	501796.53	2230492.43	Метод спутниковых геодезических измерений (определений)	$Mt = \sqrt{(m_0^2 + m_1^2)}$	Закрепление отсутствует
н82У	-	-	501821.59	2230509.11	Метод спутниковых геодезических измерений (определений)	$Mt = \sqrt{(m_0^2 + m_1^2)}$	Закрепление отсутствует
н86У	-	-	501812.66	2230522.01	Метод спутниковых геодезических измерений (определений)	$Mt = \sqrt{(m_0^2 + m_1^2)}$	Закрепление отсутствует
н87У	-	-	501787.35	2230505.26	Метод спутниковых геодезических измерений (определений)	$Mt = \sqrt{(m_0^2 + m_1^2)}$	Закрепление отсутствует
н85У	-	-	501796.53	2230492.43	Метод спутниковых геодезических измерений (определений)	$Mt = \sqrt{(m_0^2 + m_1^2)}$	Закрепление отсутствует

2. Сведения о частях границ уточняемого земельного участка с кадастровым номером 59:32:0440001:113 :

Обозначение части границ		Горизонтальное проложение (S), м	Описание прохождения части границ	Сведения о согласовании местоположения границ (согласовано/спорное)
от т.	до т.			
1	2	3	4	5
н85У	н82У	30.10	-	Согласовано
н82У	н86У	15.69	-	Согласовано
н86У	н87У	30.35	-	Согласовано
н87У	н85У	15.78	-	Согласовано

3. Сведения о характеристиках уточняемого земельного участка с кадастровым номером 59:32:0440001:113 :

№ п/п	Наименование характеристики земельного участка	Значение характеристики
1	2	3
1.	Сведения об адресе земельного участка	-

3. Сведения о характеристиках уточняемого земельного участка с кадастровым номером 59:32:0440001:113 :

№ п/п	Наименование характеристики земельного участка	Значение характеристики
1	2	3
1.1.	Сведения об ином месте нахождения земельного участка, не являющегося объектом адресации, в структурированном виде	-
1.2.	Дополнительные сведения о месте нахождения земельного участка	-
2.	Площадь земельного участка ± величина погрешности определения (вычисления) площади (Р ± ΔР), м2	475 ± 8
3.	Формула, примененная для вычисления предельной погрешности определения площади земельного участка, с подставленными значениями и итоговые (вычисленные) значения (ΔР), м2	ΔР=3.5*Mt*√P=3.5*0.1*√475=8
4.	Площадь земельного участка согласно сведениям Единого государственного реестра недвижимости (Ркад), м2	480
5.	Оценка расхождения Р и Ркад (Р - Ркад), м2	5
6.	Предельные минимальный и максимальный размеры земельного участка (Рмин и Рмакс), м2	300 -
7.	Вид (виды) разрешенного использования	-
7.1.	Дополнительные сведения об использовании земельного участка	-
8.	Кадастровый или иной государственный учетный номер (инвентарный) здания, сооружения, объекта незавершенного строительства, расположенного на земельном участке	59:32:0440001:158
9.	Сведения о земельных участках (землях общего пользования, территории общего пользования), посредством которых обеспечивается доступ	Земли общего пользования
10.	Иные сведения	-

4. Пояснения к сведениям об уточняемом земельном участке с кадастровым номером 59:32:0440001:113 :

1.	Уточнить местоположение границы и площадь земельного участка с кадастровым номером 59:32:0440001:113. Границы сформированы по фактическому землепользованию, а также закреплены на местности объектами искусственного происхождения (деревянным забором, стенами хоз.постройки). Цифровой планово-картографический материал д. Фомичи, сад.тов. «Связист», Двуреченская сельская администр-ция, Пермский район. масштаба 1: 2000, изготовленный в 1999 г., подтверждает местоположение границ земельного участка. Граница земельного участка существует на местности пятнадцать лет и более. Площадь по ЕГРН 480 кв.м. Площадь уточняемого земельного участка уменьшается в пределах 10% и составила 475 кв.м. На земельном участке расположен объект капитального строительства 59:32:0440001:158. Уточнение местоположения здания 59:32:0440001:158 осуществлялось при выполнении аэрофотосъемки местности и иных геодезических работ, с учетом установленной нормативной точности по наружным стенам без изменения основных характеристик.

Сведения об уточняемых земельных участках

1. Сведения о характерных точках границы уточняемого земельного участка с кадастровым номером 59:32:0440001:361 :

Система координат МСК-59, зона 2 **Зона № 2**

Обозначение характерных точек границ	Координаты, м				Метод определения координат	Формулы, примененные для расчета средней квадратической погрешности определения координат характерных точек границ (Mt), с подставленными в такие формулы значениями и итоговые (вычисленные) значения Mt, м	Описание закрепления точки
	содержатся в Едином государственном реестре недвижимости		определены в результате выполнения комплексных кадастровых работ				
	X	Y	X	Y			
1	2	3	4	5	6	7	8
н88У	-	-	501840.49	2230540.54	Метод спутниковых геодезических измерений (определений)	$Mt = \sqrt{(m_0^2 + m_1^2)}$	Закрепление отсутствует
н89У	-	-	501838.82	2230539.32	Метод спутниковых геодезических измерений (определений)	$Mt = \sqrt{(m_0^2 + m_1^2)}$	Закрепление отсутствует
н90У	-	-	501832.28	2230534.76	Метод спутниковых геодезических измерений (определений)	$Mt = \sqrt{(m_0^2 + m_1^2)}$	Закрепление отсутствует
н91У	-	-	501825.84	2230530.30	Метод спутниковых геодезических измерений (определений)	$Mt = \sqrt{(m_0^2 + m_1^2)}$	Закрепление отсутствует
н92У	-	-	501817.77	2230524.85	Метод спутниковых геодезических измерений (определений)	$Mt = \sqrt{(m_0^2 + m_1^2)}$	Закрепление отсутствует
н93У	-	-	501826.97	2230512.19	Метод спутниковых геодезических измерений (определений)	$Mt = \sqrt{(m_0^2 + m_1^2)}$	Закрепление отсутствует
н94У	-	-	501827.89	2230512.77	Метод спутниковых геодезических измерений (определений)	$Mt = \sqrt{(m_0^2 + m_1^2)}$	Закрепление отсутствует
н95У	-	-	501832.96	2230516.35	Метод спутниковых геодезических измерений (определений)	$Mt = \sqrt{(m_0^2 + m_1^2)}$	Закрепление отсутствует
н96У	-	-	501850.07	2230527.60	Метод спутниковых геодезических измерений (определений)	$Mt = \sqrt{(m_0^2 + m_1^2)}$	Закрепление отсутствует
н88У	-	-	501840.49	2230540.54	Метод спутниковых геодезических измерений (определений)	$Mt = \sqrt{(m_0^2 + m_1^2)}$	Закрепление отсутствует

2. Сведения о частях границ уточняемого земельного участка с кадастровым номером 59:32:0440001:361 :

Обозначение части границ		Горизонтальное проложение (S), м	Описание прохождения части границ	Сведения о согласовании местоположения границ (согласовано/спорное)
от т.	до т.			
1	2	3	4	5
н88У	н89У	2.07	-	Согласовано
н89У	н90У	7.97	-	Согласовано
н90У	н91У	7.83	-	Согласовано
н91У	н92У	9.74	-	Согласовано
н92У	н93У	15.65	-	Согласовано
н93У	н94У	1.09	-	Согласовано
н94У	н95У	6.21	-	Согласовано
н95У	н96У	20.48	-	Согласовано
н96У	н88У	16.10	-	Согласовано

3. Сведения о характеристиках уточняемого земельного участка с кадастровым номером 59:32:0440001:361 :

№ п/п	Наименование характеристики земельного участка	Значение характеристики
1	2	3
1.	Сведения об адресе земельного участка	-
1.1.	Сведения об ином месте нахождения земельного участка, не являющегося объектом адресации, в структурированном виде	-
1.2.	Дополнительные сведения о месте нахождения земельного участка	-
2.	Площадь земельного участка ± величина погрешности определения (вычисления) площади (Р ± ΔР), м2	436 ± 7
3.	Формула, примененная для вычисления предельной погрешности определения площади земельного участка, с подставленными значениями и итоговые (вычисленные) значения (ΔР), м2	ΔР=3.5*Mt*√P=3.5*0.1*√436=7
4.	Площадь земельного участка согласно сведениям Единого государственного реестра недвижимости (Ркад), м2	512
5.	Оценка расхождения Р и Ркад (Р - Ркад), м2	76
6.	Предельные минимальный и максимальный размеры земельного участка (Рмин и Рмакс), м2	300 -
7.	Вид (виды) разрешенного использования	-
7.1.	Дополнительные сведения об использовании земельного участка	-
8.	Кадастровый или иной государственный учетный номер (инвентарный) здания, сооружения, объекта незавершенного строительства, расположенного на земельном участке	59:32:0440001:362
9.	Сведения о земельных участках (землях общего пользования, территории общего пользования), посредством которых обеспечивается доступ	Земли общего пользования
10.	Иные сведения	-

4. Пояснения к сведениям об уточняемом земельном участке с кадастровым номером 59:32:0440001:361 :	
1.	Уточнить местоположение границы и площадь земельного участка с кадастровым номером 59:32:0440001:361. Границы сформированы по фактическому землепользованию, а также закреплены на местности объектами искусственного происхождения (деревянным забором, стенами хоз.постройки). Цифровой планово-картографический материал д. Фомичи, сад.тов. «Связист», Двуреченская сельская администр-ция, Пермский район. масштаба 1: 2000, изготовленный в 1999 г., подтверждает местоположение границ земельного участка. Граница земельного участка существует на местности пятнадцать лет и более. Площадь по ЕГРН 512 кв.м. Площадь уточняемого земельного участка уменьшается более 10% и составляет 436 кв.м. На земельном участке расположен объект капитального строительства 59:32:0440001:362. Уточнение местоположения здания 59:32:0440001:362 осуществлялось при выполнении аэрофотосъемки местности и иных геодезических работ, с учетом установленной нормативной точности по наружным стенам без изменения основных характеристик.

Сведения об уточняемых земельных участках

1. Сведения о характерных точках границы уточняемого земельного участка с кадастровым номером 59:32:0440001:232 :

Система координат МСК-59, зона 2 **Зона № 2**

Обозначение характерных точек границ	Координаты, м				Метод определения координат	Формулы, примененные для расчета средней квадратической погрешности определения координат характерных точек границ (Mt), с подставленными в такие формулы значениями и итоговые (вычисленные) значения Mt, м	Описание закрепления точки
	содержатся в Едином государственном реестре недвижимости		определены в результате выполнения комплексных кадастровых работ				
	X	Y	X	Y			
1	2	3	4	5	6	7	8
н97У	-	-	501809.00	2230537.28	Метод спутниковых геодезических измерений (определений)	$Mt = \sqrt{(m_0^2 + m_1^2)}$	Закрепление отсутствует
н92У	-	-	501817.77	2230524.85	Метод спутниковых геодезических измерений (определений)	$Mt = \sqrt{(m_0^2 + m_1^2)}$	Закрепление отсутствует
н91У	-	-	501825.84	2230530.30	Метод спутниковых геодезических измерений (определений)	$Mt = \sqrt{(m_0^2 + m_1^2)}$	Закрепление отсутствует
н90У	-	-	501832.28	2230534.76	Метод спутниковых геодезических измерений (определений)	$Mt = \sqrt{(m_0^2 + m_1^2)}$	Закрепление отсутствует
н89У	-	-	501838.82	2230539.32	Метод спутниковых геодезических измерений (определений)	$Mt = \sqrt{(m_0^2 + m_1^2)}$	Закрепление отсутствует
н88У	-	-	501840.49	2230540.54	Метод спутниковых геодезических измерений (определений)	$Mt = \sqrt{(m_0^2 + m_1^2)}$	Закрепление отсутствует
н98У	-	-	501831.78	2230552.58	Метод спутниковых геодезических измерений (определений)	$Mt = \sqrt{(m_0^2 + m_1^2)}$	Закрепление отсутствует
н97У	-	-	501809.00	2230537.28	Метод спутниковых геодезических измерений (определений)	$Mt = \sqrt{(m_0^2 + m_1^2)}$	Закрепление отсутствует

2. Сведения о частях границ уточняемого земельного участка с кадастровым номером 59:32:0440001:232 :

Обозначение части границ		Горизонтальное проложение (S), м	Описание прохождения части границ	Сведения о согласовании местоположения границ (согласовано/спорное)
от т.	до т.			
1	2	3	4	5
н97У	н92У	15.21	-	Согласовано

2. Сведения о частях границ уточняемого земельного участка с кадастровым номером 59:32:0440001:232 :

Обозначение части границ		Горизонтальное проложение (S), м	Описание прохождения части границ	Сведения о согласовании местоположения границ (согласовано/спорное)
от т.	до т.			
1	2	3	4	5
н92У	н91У	9.74	-	Согласовано
н91У	н90У	7.83	-	Согласовано
н90У	н89У	7.97	-	Согласовано
н89У	н88У	2.07	-	Согласовано
н88У	н98У	14.86	-	Согласовано
н98У	н97У	27.44	-	Согласовано

3. Сведения о характеристиках уточняемого земельного участка с кадастровым номером 59:32:0440001:232 :

№ п/п	Наименование характеристики земельного участка	Значение характеристики
1	2	3
1.	Сведения об адресе земельного участка	-
1.1.	Сведения об ином месте нахождения земельного участка, не являющегося объектом адресации, в структурированном виде	-
1.2.	Дополнительные сведения о месте нахождения земельного участка	-
2.	Площадь земельного участка ± величина погрешности определения (вычисления) площади (Р ± ΔР), м2	416 ± 7
3.	Формула, примененная для вычисления предельной погрешности определения площади земельного участка, с подставленными значениями и итоговые (вычисленные) значения (ΔР), м2	ΔР=3.5*Mt*√P=3.5*0.1*√416=7
4.	Площадь земельного участка согласно сведениям Единого государственного реестра недвижимости (Ркад), м2	472
5.	Оценка расхождения Р и Ркад (Р - Ркад), м2	56
6.	Предельные минимальный и максимальный размеры земельного участка (Рмин и Рмакс), м2	300 -
7.	Вид (виды) разрешенного использования	-
7.1.	Дополнительные сведения об использовании земельного участка	-
8.	Кадастровый или иной государственный учетный номер (инвентарный) здания, сооружения, объекта незавершенного строительства, расположенного на земельном участке	59:32:0440001:234
9.	Сведения о земельных участках (землях общего пользования, территории общего пользования), посредством которых обеспечивается доступ	Земли общего пользования
10.	Иные сведения	-

4. Пояснения к сведениям об уточняемом земельном участке с кадастровым номером 59:32:0440001:232 :	
1.	Уточнить местоположение границы и площадь земельного участка с кадастровым номером 59:32:0440001:232. Границы сформированы по фактическому землепользованию, а также закреплены на местности объектами искусственного происхождения (деревянным забором, стенами хоз.постройки). Цифровой планово-картографический материал д. Фомичи, сад.тов. «Связист», Двуреченская сельская администр-ция, Пермский район. масштаба 1: 2000, изготовленный в 1999 г., подтверждает местоположение границ земельного участка. Граница земельного участка существует на местности пятнадцать лет и более. Площадь по ЕГРН 472 кв.м. Площадь уточняемого земельного участка уменьшается более 10% и составляет 416 кв.м. На земельном участке расположен объект капитального строительства 59:32:0440001:234. Уточнение местоположения здания 59:32:0440001:234 осуществлялось при выполнении аэрофотосъемки местности и иных геодезических работ, с учетом установленной нормативной точности по наружным стенам без изменения основных характеристик.

Сведения об уточняемых земельных участках

1. Сведения о характерных точках границы уточняемого земельного участка с кадастровым номером 59:32:0440001:73 :

Система координат МСК-59, зона 2 **Зона № 2**

Обозначение характерных точек границ	Координаты, м				Метод определения координат	Формулы, примененные для расчета средней квадратической погрешности определения координат характерных точек границ (Mt), с подставленными в такие формулы значениями и итоговые (вычисленные) значения Mt, м	Описание закрепления точки
	содержатся в Едином государственном реестре недвижимости		определены в результате выполнения комплексных кадастровых работ				
	X	Y	X	Y			
1	2	3	4	5	6	7	8
н87У	-	-	501787.35	2230505.26	Метод спутниковых геодезических измерений (определений)	$Mt = \sqrt{(m_0^2 + m_1^2)}$	Закрепление отсутствует
н86У	-	-	501812.66	2230522.01	Метод спутниковых геодезических измерений (определений)	$Mt = \sqrt{(m_0^2 + m_1^2)}$	Закрепление отсутствует
н99У	-	-	501805.04	2230533.24	Метод спутниковых геодезических измерений (определений)	$Mt = \sqrt{(m_0^2 + m_1^2)}$	Закрепление отсутствует
н100У	-	-	501799.91	2230529.92	Метод спутниковых геодезических измерений (определений)	$Mt = \sqrt{(m_0^2 + m_1^2)}$	Закрепление отсутствует
н101У	-	-	501796.06	2230527.17	Метод спутниковых геодезических измерений (определений)	$Mt = \sqrt{(m_0^2 + m_1^2)}$	Закрепление отсутствует
н102У	-	-	501779.32	2230516.87	Метод спутниковых геодезических измерений (определений)	$Mt = \sqrt{(m_0^2 + m_1^2)}$	Закрепление отсутствует
н87У	-	-	501787.35	2230505.26	Метод спутниковых геодезических измерений (определений)	$Mt = \sqrt{(m_0^2 + m_1^2)}$	Закрепление отсутствует

2. Сведения о частях границ уточняемого земельного участка с кадастровым номером 59:32:0440001:73 :

Обозначение части границ		Горизонтальное проложение (S), м	Описание прохождения части границ	Сведения о согласовании местоположения границ (согласовано/спорное)
от т.	до т.			
1	2	3	4	5
н87У	н86У	30.35	-	Согласовано
н86У	н99У	13.57	-	Согласовано
н99У	н100У	6.11	-	Согласовано
н100У	н101У	4.73	-	Согласовано

2. Сведения о частях границ уточняемого земельного участка с кадастровым номером 59:32:0440001:73 :

Обозначение части границ		Горизонтальное проложение (S), м	Описание прохождения части границ	Сведения о согласовании местоположения границ (согласовано/спорное)
от т.	до т.			
1	2	3	4	5
н101У	н102У	19.65	-	Согласовано
н102У	н87У	14.12	-	Согласовано

3. Сведения о характеристиках уточняемого земельного участка с кадастровым номером 59:32:0440001:73 :

№ п/п	Наименование характеристики земельного участка	Значение характеристики
1	2	3
1.	Сведения об адресе земельного участка	-
1.1.	Сведения об ином месте нахождения земельного участка, не являющегося объектом адресации, в структурированном виде	-
1.2.	Дополнительные сведения о месте нахождения земельного участка	-
2.	Площадь земельного участка ± величина погрешности определения (вычисления) площади (Р ± ΔР), м2	417 ± 7
3.	Формула, примененная для вычисления предельной погрешности определения площади земельного участка, с подставленными значениями и итоговые (вычисленные) значения (ΔР), м2	ΔР=3.5*Mt*√P=3.5*0.1*√417=7
4.	Площадь земельного участка согласно сведениям Единого государственного реестра недвижимости (Ркад), м2	476
5.	Оценка расхождения Р и Ркад (Р - Ркад), м2	59
6.	Предельные минимальный и максимальный размеры земельного участка (Рмин и Рмакс), м2	300 -
7.	Вид (виды) разрешенного использования	-
7.1.	Дополнительные сведения об использовании земельного участка	-
8.	Кадастровый или иной государственный учетный номер (инвентарный) здания, сооружения, объекта незавершенного строительства, расположенного на земельном участке	59:32:0440001:218
9.	Сведения о земельных участках (землях общего пользования, территории общего пользования), посредством которых обеспечивается доступ	Земли общего пользования
10.	Иные сведения	-

4. Пояснения к сведениям об уточняемом земельном участке с кадастровым номером 59:32:0440001:73 :

1.	Уточнить местоположение границы и площадь земельного участка с кадастровым номером 59:32:0440001:73. Границы сформированы по фактическому землепользованию, а также закреплены на местности объектами искусственного происхождения (деревянным забором, стенами хоз.постройки). Цифровой планово-картографический материал д. Фомичи, сад.тов. «Связист», Двуреченская сельская администр-ция, Пермский район. масштаба 1: 2000, изготовленный в 1999 г., подтверждает местоположение границ земельного участка. Граница земельного участка существует на местности пятнадцать лет и более. Площадь по ЕГРН 476 кв.м. Площадь уточняемого земельного участка уменьшается более 10% и составляет 417 кв.м. На земельном участке расположен объект капитального строительства 59:32:0440001:219. Уточнение местоположения здания 59:32:0440001:219 осуществлялось при выполнении аэрофотосъемки местности и иных геодезических работ, с учетом установленной нормативной точности по наружным стенам без изменения основных характеристик.

Сведения об уточняемых земельных участках

1. Сведения о характерных точках границы уточняемого земельного участка с кадастровым номером 59:32:0440001:112 :

Система координат МСК-59, зона 2 **Зона № 2**

Обозначение характерных точек границ	Координаты, м				Метод определения координат	Формулы, примененные для расчета средней квадратической погрешности определения координат характерных точек границ (Mt), с подставленными в такие формулы значениями и итоговые (вычисленные) значения Mt, м	Описание закрепления точки
	содержатся в Едином государственном реестре недвижимости		определены в результате выполнения комплексных кадастровых работ				
	X	Y	X	Y			
1	2	3	4	5	6	7	8
н103У	-	-	501788.58	2230543.00	Метод спутниковых геодезических измерений (определений)	$Mt = \sqrt{(m_0^2 + m_1^2)}$	Закрепление отсутствует
н104У	-	-	501770.36	2230531.21	Метод спутниковых геодезических измерений (определений)	$Mt = \sqrt{(m_0^2 + m_1^2)}$	Закрепление отсутствует
н102У	-	-	501779.32	2230516.87	Метод спутниковых геодезических измерений (определений)	$Mt = \sqrt{(m_0^2 + m_1^2)}$	Закрепление отсутствует
н101У	-	-	501796.06	2230527.17	Метод спутниковых геодезических измерений (определений)	$Mt = \sqrt{(m_0^2 + m_1^2)}$	Закрепление отсутствует
н100У	-	-	501799.91	2230529.92	Метод спутниковых геодезических измерений (определений)	$Mt = \sqrt{(m_0^2 + m_1^2)}$	Закрепление отсутствует
н99У	-	-	501805.04	2230533.24	Метод спутниковых геодезических измерений (определений)	$Mt = \sqrt{(m_0^2 + m_1^2)}$	Закрепление отсутствует
н105У	-	-	501794.79	2230547.20	Метод спутниковых геодезических измерений (определений)	$Mt = \sqrt{(m_0^2 + m_1^2)}$	Закрепление отсутствует
н103У	-	-	501788.58	2230543.00	Метод спутниковых геодезических измерений (определений)	$Mt = \sqrt{(m_0^2 + m_1^2)}$	Закрепление отсутствует

2. Сведения о частях границ уточняемого земельного участка с кадастровым номером 59:32:0440001:112 :

Обозначение части границ		Горизонтальное проложение (S), м	Описание прохождения части границ	Сведения о согласовании местоположения границ (согласовано/спорное)
от т.	до т.			
1	2	3	4	5
н103У	н104У	21.70	-	Согласовано

2. Сведения о частях границ уточняемого земельного участка с кадастровым номером 59:32:0440001:112 :

Обозначение части границ		Горизонтальное проложение (S), м	Описание прохождения части границ	Сведения о согласовании местоположения границ (согласовано/спорное)
от т.	до т.			
1	2	3	4	5
н104У	н102У	16.91	-	Согласовано
н102У	н101У	19.65	-	Согласовано
н101У	н100У	4.73	-	Согласовано
н100У	н99У	6.11	-	Согласовано
н99У	н105У	17.32	-	Согласовано
н105У	н103У	7.50	-	Согласовано

3. Сведения о характеристиках уточняемого земельного участка с кадастровым номером 59:32:0440001:112 :

№ п/п	Наименование характеристики земельного участка	Значение характеристики
1	2	3
1.	Сведения об адресе земельного участка	-
1.1.	Сведения об ином месте нахождения земельного участка, не являющегося объектом адресации, в структурированном виде	-
1.2.	Дополнительные сведения о месте нахождения земельного участка	-
2.	Площадь земельного участка ± величина погрешности определения (вычисления) площади (Р ± ΔР), м2	512 ± 8
3.	Формула, примененная для вычисления предельной погрешности определения площади земельного участка, с подставленными значениями и итоговые (вычисленные) значения (ΔР), м2	ΔР=3.5*Mt*√P=3.5*0.1*√512=8
4.	Площадь земельного участка согласно сведениям Единого государственного реестра недвижимости (Ркад), м2	480
5.	Оценка расхождения Р и Ркад (Р - Ркад), м2	32
6.	Предельные минимальный и максимальный размеры земельного участка (Рмин и Рмакс), м2	300 -
7.	Вид (виды) разрешенного использования	-
7.1.	Дополнительные сведения об использовании земельного участка	-
8.	Кадастровый или иной государственный учетный номер (инвентарный) здания, сооружения, объекта незавершенного строительства, расположенного на земельном участке	59:32:0440001:205 59:32:0440001:206
9.	Сведения о земельных участках (землях общего пользования, территории общего пользования), посредством которых обеспечивается доступ	Земли общего пользования
10.	Иные сведения	-

4. Пояснения к сведениям об уточняемом земельном участке с кадастровым номером 59:32:0440001:112 :	
1.	Уточнить местоположение границы и площадь земельного участка с кадастровым номером 59:32:0440001:112. Границы сформированы по фактическому землепользованию, а также закреплены на местности объектами искусственного происхождения (деревянным забором, стенами хоз.постройки). Цифровой планово-картографический материал д. Фомичи, сад.тов. «Связист», Двуреченская сельская администр-ция, Пермский район. масштаба 1: 2000, изготовленный в 1999 г., подтверждает местоположение границ земельного участка. Граница земельного участка существует на местности пятнадцать лет и более. Площадь по ЕГРН 480 кв.м. Площадь уточняемого земельного участка увеличивается в пределах 10% и составила 512 кв.м. На земельном участке расположены объекты капитального строительства 59:32:0440001:205, 59:32:0440001:206. Уточнение местоположения зданий 59:32:0440001:205, 59:32:0440001:206 осуществлялось при выполнении аэрофотосъемки местности и иных геодезических работ, с учетом установленной нормативной точности по наружным стенам без изменения основных характеристик.

Сведения об уточняемых земельных участках

1. Сведения о характерных точках границы уточняемого земельного участка с кадастровым номером 59:32:0440001:111 :

Система координат МСК-59, зона 2 **Зона № 2**

Обозначение характерных точек границ	Координаты, м				Метод определения координат	Формулы, примененные для расчета средней квадратической погрешности определения координат характерных точек границ (Mt), с подставленными в такие формулы значениями и итоговые (вычисленные) значения Mt, м	Описание закрепления точки
	содержатся в Едином государственном реестре недвижимости		определены в результате выполнения комплексных кадастровых работ				
	X	Y	X	Y			
1	2	3	4	5	6	7	8
н104У	-	-	501770.36	2230531.21	Метод спутниковых геодезических измерений (определений)	$Mt = \sqrt{(m_0^2 + m_1^2)}$	Закрепление отсутствует
н103У	-	-	501788.58	2230543.00	Метод спутниковых геодезических измерений (определений)	$Mt = \sqrt{(m_0^2 + m_1^2)}$	Закрепление отсутствует
н105У	-	-	501794.79	2230547.20	Метод спутниковых геодезических измерений (определений)	$Mt = \sqrt{(m_0^2 + m_1^2)}$	Закрепление отсутствует
н106У	-	-	501785.77	2230560.20	Метод спутниковых геодезических измерений (определений)	$Mt = \sqrt{(m_0^2 + m_1^2)}$	Закрепление отсутствует
н107У	-	-	501769.07	2230548.55	Метод спутниковых геодезических измерений (определений)	$Mt = \sqrt{(m_0^2 + m_1^2)}$	Закрепление отсутствует
н108У	-	-	501761.32	2230543.07	Метод спутниковых геодезических измерений (определений)	$Mt = \sqrt{(m_0^2 + m_1^2)}$	Закрепление отсутствует
н104У	-	-	501770.36	2230531.21	Метод спутниковых геодезических измерений (определений)	$Mt = \sqrt{(m_0^2 + m_1^2)}$	Закрепление отсутствует

2. Сведения о частях границ уточняемого земельного участка с кадастровым номером 59:32:0440001:111 :

Обозначение части границ		Горизонтальное проложение (S), м	Описание прохождения части границ	Сведения о согласовании местоположения границ (согласовано/спорное)
от т.	до т.			
1	2	3	4	5
н104У	н103У	21.70	-	Согласовано
н103У	н105У	7.50	-	Согласовано
н105У	н106У	15.82	-	Согласовано
н106У	н107У	20.36	-	Согласовано

2. Сведения о частях границ уточняемого земельного участка с кадастровым номером 59:32:0440001:111 :

Обозначение части границ		Горизонтальное проложение (S), м	Описание прохождения части границ	Сведения о согласовании местоположения границ (согласовано/спорное)
от т.	до т.			
1	2	3	4	5
н107У	н108У	9.49	-	Согласовано
н108У	н104У	14.91	-	Согласовано

3. Сведения о характеристиках уточняемого земельного участка с кадастровым номером 59:32:0440001:111 :

№ п/п	Наименование характеристики земельного участка	Значение характеристики
1	2	3
1.	Сведения об адресе земельного участка	-
1.1.	Сведения об ином месте нахождения земельного участка, не являющегося объектом адресации, в структурированном виде	-
1.2.	Дополнительные сведения о месте нахождения земельного участка	-
2.	Площадь земельного участка ± величина погрешности определения (вычисления) площади (Р ± ΔР), м2	456 ± 7
3.	Формула, примененная для вычисления предельной погрешности определения площади земельного участка, с подставленными значениями и итоговые (вычисленные) значения (ΔР), м2	ΔР=3.5*Mt*√P=3.5*0.1*√456=7
4.	Площадь земельного участка согласно сведениям Единого государственного реестра недвижимости (Ркад), м2	480
5.	Оценка расхождения Р и Ркад (Р - Ркад), м2	24
6.	Предельные минимальный и максимальный размеры земельного участка (Рмин и Рмакс), м2	300 -
7.	Вид (виды) разрешенного использования	-
7.1.	Дополнительные сведения об использовании земельного участка	-
8.	Кадастровый или иной государственный учетный номер (инвентарный) здания, сооружения, объекта незавершенного строительства, расположенного на земельном участке	59:32:0440001:220
9.	Сведения о земельных участках (землях общего пользования, территории общего пользования), посредством которых обеспечивается доступ	Земли общего пользования
10.	Иные сведения	-

4. Пояснения к сведениям об уточняемом земельном участке с кадастровым номером 59:32:0440001:111 :

1.	Уточнить местоположение границы и площадь земельного участка с кадастровым номером 59:32:0440001:111. Границы сформированы по фактическому землепользованию, а также закреплены на местности объектами искусственного происхождения (деревянным забором, стенами хоз.постройки). Цифровой планово-картографический материал д. Фомичи, сад.тов. «Связист», Двуреченская сельская администр-ция, Пермский район. масштаба 1: 2000, изготовленный в 1999 г., подтверждает местоположение границ земельного участка. Граница земельного участка существует на местности пятнадцать лет и более. Площадь по ЕГРН 480 кв.м. Площадь уточняемого земельного участка уменьшается в пределах 10% и составила 456 кв.м. На земельном участке расположен объект капитального строительства 59:32:0440001:220. Уточнение местоположения здания 59:32:0440001:220 осуществлялось при выполнении аэрофотосъемки местности и иных геодезических работ, с учетом установленной нормативной точности по наружным стенам без изменения основных характеристик.

Сведения об уточняемых земельных участках

1. Сведения о характерных точках границы уточняемого земельного участка с кадастровым номером 59:32:0440001:90 :

Система координат МСК-59, зона 2 **Зона № 2**

Обозначение характерных точек границ	Координаты, м				Метод определения координат	Формулы, примененные для расчета средней квадратической погрешности определения координат характерных точек границ (Mt), с подставленными в такие формулы значениями и итоговые (вычисленные) значения Mt, м	Описание закрепления точки
	содержатся в Едином государственном реестре недвижимости		определены в результате выполнения комплексных кадастровых работ				
	X	Y	X	Y			
1	2	3	4	5	6	7	8
н109У	-	-	501791.07	2230563.45	Метод спутниковых геодезических измерений (определений)	$Mt = \sqrt{(m_0^2 + m_1^2)}$	Закрепление отсутствует
н110У	-	-	501815.79	2230581.00	Метод спутниковых геодезических измерений (определений)	$Mt = \sqrt{(m_0^2 + m_1^2)}$	Закрепление отсутствует
н111У	-	-	501819.42	2230596.95	Метод спутниковых геодезических измерений (определений)	$Mt = \sqrt{(m_0^2 + m_1^2)}$	Закрепление отсутствует
н112У	-	-	501815.54	2230597.43	Метод спутниковых геодезических измерений (определений)	$Mt = \sqrt{(m_0^2 + m_1^2)}$	Закрепление отсутствует
н113У	-	-	501810.04	2230595.13	Метод спутниковых геодезических измерений (определений)	$Mt = \sqrt{(m_0^2 + m_1^2)}$	Закрепление отсутствует
н114У	-	-	501806.00	2230592.55	Метод спутниковых геодезических измерений (определений)	$Mt = \sqrt{(m_0^2 + m_1^2)}$	Закрепление отсутствует
н115У	-	-	501792.74	2230584.06	Метод спутниковых геодезических измерений (определений)	$Mt = \sqrt{(m_0^2 + m_1^2)}$	Закрепление отсутствует
н116У	-	-	501788.28	2230581.30	Метод спутниковых геодезических измерений (определений)	$Mt = \sqrt{(m_0^2 + m_1^2)}$	Закрепление отсутствует
н117У	-	-	501781.83	2230576.31	Метод спутниковых геодезических измерений (определений)	$Mt = \sqrt{(m_0^2 + m_1^2)}$	Закрепление отсутствует
н109У	-	-	501791.07	2230563.45	Метод спутниковых геодезических измерений (определений)	$Mt = \sqrt{(m_0^2 + m_1^2)}$	Закрепление отсутствует

2. Сведения о частях границ уточняемого земельного участка с кадастровым номером 59:32:0440001:90 :

Обозначение части границ		Горизонтальное проложение (S), м	Описание прохождения части границ	Сведения о согласовании местоположения границ (согласовано/спорное)
от т.	до т.			
1	2	3	4	5
н109У	н110У	30.32	-	Согласовано
н110У	н111У	16.36	-	Согласовано
н111У	н112У	3.91	-	Согласовано
н112У	н113У	5.96	-	Согласовано
н113У	н114У	4.79	-	Согласовано
н114У	н115У	15.75	-	Согласовано
н115У	н116У	5.24	-	Согласовано
н116У	н117У	8.15	-	Согласовано
н117У	н109У	15.84	-	Согласовано

3. Сведения о характеристиках уточняемого земельного участка с кадастровым номером 59:32:0440001:90 :

№ п/п	Наименование характеристики земельного участка	Значение характеристики
1	2	3
1.	Сведения об адресе земельного участка	-
1.1.	Сведения об ином месте нахождения земельного участка, не являющегося объектом адресации, в структурированном виде	-
1.2.	Дополнительные сведения о месте нахождения земельного участка	-
2.	Площадь земельного участка ± величина погрешности определения (вычисления) площади (Р ± ΔР), м2	580 ± 8
3.	Формула, примененная для вычисления предельной погрешности определения площади земельного участка, с подставленными значениями и итоговые (вычисленные) значения (ΔР), м2	ΔР=3.5*Mt*√P=3.5*0.1*√580=8
4.	Площадь земельного участка согласно сведениям Единого государственного реестра недвижимости (Ркад), м2	580
5.	Оценка расхождения Р и Ркад (Р - Ркад), м2	-
6.	Предельные минимальный и максимальный размеры земельного участка (Рмин и Рмакс), м2	300 -
7.	Вид (виды) разрешенного использования	-
7.1.	Дополнительные сведения об использовании земельного участка	-
8.	Кадастровый или иной государственный учетный номер (инвентарный) здания, сооружения, объекта незавершенного строительства, расположенного на земельном участке	59:32:0440001:172
9.	Сведения о земельных участках (землях общего пользования, территории общего пользования), посредством которых обеспечивается доступ	Земли общего пользования
10.	Иные сведения	-

4. Пояснения к сведениям об уточняемом земельном участке с кадастровым номером 59:32:0440001:90 :	
1.	Уточнить местоположение границы и площадь земельного участка с кадастровым номером 59:32:0440001:90. Границы сформированы по фактическому землепользованию, а также закреплены на местности объектами искусственного происхождения (деревянным забором, стенами хоз.постройки). Цифровой планово-картографический материал д. Фомичи, сад.тов. «Связист», Двуреченская сельская администр-ция, Пермский район. масштаба 1: 2000, изготовленный в 1999 г., подтверждает местоположение границ земельного участка. Граница земельного участка существует на местности пятнадцать лет и более. Площадь по ЕГРН 580 кв.м. Площадь уточняемого земельного участка соответствует сведениям ЕГРН 580 кв.м. На земельном участке расположен объект капитального строительства 59:32:0440001:172. Уточнение местоположения здания 59:32:0440001:172 осуществлялось при выполнении аэрофотосъемки местности и иных геодезических работ, с учетом установленной нормативной точности по наружным стенам без изменения основных характеристик.

Сведения об уточняемых земельных участках

1. Сведения о характерных точках границы уточняемого земельного участка с кадастровым номером 59:32:0440001:82 :

Система координат МСК-59, зона 2 **Зона № 2**

Обозначение характерных точек границ	Координаты, м				Метод определения координат	Формулы, примененные для расчета средней квадратической погрешности определения координат характерных точек границ (Mt), с подставленными в такие формулы значениями и итоговые (вычисленные) значения Mt, м	Описание закрепления точки
	содержатся в Едином государственном реестре недвижимости		определены в результате выполнения комплексных кадастровых работ				
	X	Y	X	Y			
1	2	3	4	5	6	7	8
31	501827.04	2230631.59	501827.04	2230631.59	Метод спутниковых геодезических измерений (определений)	$Mt = \sqrt{(m_0^2 + m_1^2)}$	Закрепление отсутствует
32	501834.26	2230664.70	501834.26	2230664.70	Метод спутниковых геодезических измерений (определений)	$Mt = \sqrt{(m_0^2 + m_1^2)}$	Закрепление отсутствует
33	501826.01	2230662.54	501826.01	2230662.54	Метод спутниковых геодезических измерений (определений)	$Mt = \sqrt{(m_0^2 + m_1^2)}$	Закрепление отсутствует
34	501822.49	2230663.39	501822.49	2230663.39	Метод спутниковых геодезических измерений (определений)	$Mt = \sqrt{(m_0^2 + m_1^2)}$	Закрепление отсутствует
35	501813.78	2230662.20	501813.78	2230662.20	Метод спутниковых геодезических измерений (определений)	$Mt = \sqrt{(m_0^2 + m_1^2)}$	Закрепление отсутствует
36	501808.04	2230637.00	501808.04	2230637.00	Метод спутниковых геодезических измерений (определений)	$Mt = \sqrt{(m_0^2 + m_1^2)}$	Закрепление отсутствует
31	501827.04	2230631.59	501827.04	2230631.59	Метод спутниковых геодезических измерений (определений)	$Mt = \sqrt{(m_0^2 + m_1^2)}$	Закрепление отсутствует

2. Сведения о частях границ уточняемого земельного участка с кадастровым номером 59:32:0440001:82 :

Обозначение части границ		Горизонтальное проложение (S), м	Описание прохождения части границ	Сведения о согласовании местоположения границ (согласовано/спорное)
от т.	до т.			
1	2	3	4	5
31	32	33.89	-	Согласовано
32	33	8.53	-	Согласовано
33	34	3.62	-	Согласовано
34	35	8.79	-	Согласовано

2. Сведения о частях границ уточняемого земельного участка с кадастровым номером 59:32:0440001:82 :

Обозначение части границ		Горизонтальное проложение (S), м	Описание прохождения части границ	Сведения о согласовании местоположения границ (согласовано/спорное)
от т.	до т.			
1	2	3	4	5
35	36	25.85	-	Согласовано
36	31	19.76	-	Согласовано

3. Сведения о характеристиках уточняемого земельного участка с кадастровым номером 59:32:0440001:82 :

№ п/п	Наименование характеристики земельного участка	Значение характеристики
1	2	3
1.	Сведения об адресе земельного участка	-
1.1.	Сведения об ином месте нахождения земельного участка, не являющегося объектом адресации, в структурированном виде	-
1.2.	Дополнительные сведения о месте нахождения земельного участка	-
2.	Площадь земельного участка ± величина погрешности определения (вычисления) площади (Р ± ΔР), м2	579 ± 8
3.	Формула, примененная для вычисления предельной погрешности определения площади земельного участка, с подставленными значениями и итоговые (вычисленные) значения (ΔР), м2	ΔР=3.5*Mt*√P=3.5*0.1*√579=8
4.	Площадь земельного участка согласно сведениям Единого государственного реестра недвижимости (Ркад), м2	579
5.	Оценка расхождения Р и Ркад (Р - Ркад), м2	-
6.	Предельные минимальный и максимальный размеры земельного участка (Рмин и Рмакс), м2	300 -
7.	Вид (виды) разрешенного использования	-
7.1.	Дополнительные сведения об использовании земельного участка	-
8.	Кадастровый или иной государственный учетный номер (инвентарный) здания, сооружения, объекта незавершенного строительства, расположенного на земельном участке	-
9.	Сведения о земельных участках (землях общего пользования, территории общего пользования), посредством которых обеспечивается доступ	Земли общего пользования
10.	Иные сведения	-

4. Пояснения к сведениям об уточняемом земельном участке с кадастровым номером 59:32:0440001:82 :

1.	Уточнить местоположение границы и площадь земельного участка с кадастровым номером 59:32:0440001:82. Границы сформированы по фактическому землепользованию, а также закреплены на местности объектами искусственного происхождения (деревянным забором, стенами хоз.постройки). Цифровой планово-картографический материал д. Фомичи, сад.тов. «Связист», Двуреченская сельская администр-ция, Пермский район. масштаба 1: 2000, изготовленный в 1999 г., подтверждает местоположение границ земельного участка. Граница земельного участка существует на местности пятнадцать лет и более. Площадь по ЕГРН 579 кв.м. Площадь уточняемого земельного участка соответствует сведениям ЕГРН 579 кв.м.

Сведения об уточняемых земельных участках

1. Сведения о характерных точках границы уточняемого земельного участка с кадастровым номером 59:32:0440001:84 :

Система координат МСК-59, зона 2 **Зона № 2**

Обозначение характерных точек границ	Координаты, м				Метод определения координат	Формулы, примененные для расчета средней квадратической погрешности определения координат характерных точек границ (Mt), с подставленными в такие формулы значениями и итоговые (вычисленные) значения Mt, м	Описание закрепления точки
	содержатся в Едином государственном реестре недвижимости		определены в результате выполнения комплексных кадастровых работ				
	X	Y	X	Y			
1	2	3	4	5	6	7	8
н118У	-	-	501798.23	2230606.22	Метод спутниковых геодезических измерений (определений)	$Mt = \sqrt{(m_0^2 + m_1^2)}$	Закрепление отсутствует
36	-	-	501808.04	2230637.00	Метод спутниковых геодезических измерений (определений)	$Mt = \sqrt{(m_0^2 + m_1^2)}$	Закрепление отсутствует
35	-	-	501813.78	2230662.20	Метод спутниковых геодезических измерений (определений)	$Mt = \sqrt{(m_0^2 + m_1^2)}$	Закрепление отсутствует
н119У	-	-	501806.51	2230658.65	Метод спутниковых геодезических измерений (определений)	$Mt = \sqrt{(m_0^2 + m_1^2)}$	Закрепление отсутствует
н120У	-	-	501802.80	2230657.21	Метод спутниковых геодезических измерений (определений)	$Mt = \sqrt{(m_0^2 + m_1^2)}$	Закрепление отсутствует
н121У	-	-	501799.36	2230655.40	Метод спутниковых геодезических измерений (определений)	$Mt = \sqrt{(m_0^2 + m_1^2)}$	Закрепление отсутствует
н122У	-	-	501795.65	2230652.45	Метод спутниковых геодезических измерений (определений)	$Mt = \sqrt{(m_0^2 + m_1^2)}$	Закрепление отсутствует
н123У	-	-	501793.55	2230648.87	Метод спутниковых геодезических измерений (определений)	$Mt = \sqrt{(m_0^2 + m_1^2)}$	Закрепление отсутствует
н124У	-	-	501790.31	2230639.71	Метод спутниковых геодезических измерений (определений)	$Mt = \sqrt{(m_0^2 + m_1^2)}$	Закрепление отсутствует
н125У	-	-	501788.95	2230634.01	Метод спутниковых геодезических измерений (определений)	$Mt = \sqrt{(m_0^2 + m_1^2)}$	Закрепление отсутствует

1. Сведения о характерных точках границы уточняемого земельного участка с кадастровым номером 59:32:0440001:84 :

Система координат МСК-59, зона 2 **Зона № 2**

Обозначение характерных точек границ	Координаты, м				Метод определения координат	Формулы, примененные для расчета средней квадратической погрешности определения координат характерных точек границ (Mt), с подставленными в такие формулы значениями и итоговые (вычисленные) значения Mt, м	Описание закрепления точки
	содержатся в Едином государственном реестре недвижимости		определены в результате выполнения комплексных кадастровых работ				
	X	Y	X	Y			
1	2	3	4	5	6	7	8
н126У	-	-	501788.20	2230626.57	Метод спутниковых геодезических измерений (определений)	$Mt = \sqrt{(m_0^2 + m_1^2)}$	Закрепление отсутствует
н127У	-	-	501790.20	2230621.61	Метод спутниковых геодезических измерений (определений)	$Mt = \sqrt{(m_0^2 + m_1^2)}$	Закрепление отсутствует
н118У	-	-	501798.23	2230606.22	Метод спутниковых геодезических измерений (определений)	$Mt = \sqrt{(m_0^2 + m_1^2)}$	Закрепление отсутствует
н118У	-	-	501798.23	2230606.22	Метод спутниковых геодезических измерений (определений)	$Mt = \sqrt{(m_0^2 + m_1^2)}$	Закрепление отсутствует

2. Сведения о частях границ уточняемого земельного участка с кадастровым номером 59:32:0440001:84 :

Обозначение части границ		Горизонтальное проложение (S), м	Описание прохождения части границ	Сведения о согласовании местоположения границ (согласовано/спорное)
от т.	до т.			
1	2	3	4	5
-	-	-	-	-

3. Сведения о характеристиках уточняемого земельного участка с кадастровым номером 59:32:0440001:84 :

№ п/п	Наименование характеристики земельного участка	Значение характеристики
1	2	3
1.	Сведения об адресе земельного участка	-
1.1.	Сведения об ином месте нахождения земельного участка, не являющегося объектом адресации, в структурированном виде	-
1.2.	Дополнительные сведения о месте нахождения земельного участка	-
2.	Площадь земельного участка ± величина погрешности определения (вычисления) площади (Р ± ΔР), м2	714 ± 9
3.	Формула, примененная для вычисления предельной погрешности определения площади земельного участка, с подставленными значениями и итоговые (вычисленные) значения (ΔР), м2	$\Delta P=3.5*Mt*\sqrt{P}=3.5*0.1*\sqrt{714}=9$
4.	Площадь земельного участка согласно сведениям Единого государственного реестра недвижимости (Ркад), м2	600

3. Сведения о характеристиках уточняемого земельного участка с кадастровым номером 59:32:0440001:84 :

№ п/п	Наименование характеристики земельного участка	Значение характеристики
1	2	3
5.	Оценка расхождения Р и Ркад (Р - Ркад), м2	114
6.	Предельные минимальный и максимальный размеры земельного участка (Рмин и Рмакс), м2	300 -
7.	Вид (виды) разрешенного использования	-
7.1.	Дополнительные сведения об использовании земельного участка	-
8.	Кадастровый или иной государственный учетный номер (инвентарный) здания, сооружения, объекта незавершенного строительства, расположенного на земельном участке	-
9.	Сведения о земельных участках (землях общего пользования, территории общего пользования), посредством которых обеспечивается доступ	Земли общего пользования
10.	Иные сведения	-

4. Пояснения к сведениям об уточняемом земельном участке с кадастровым номером 59:32:0440001:84 :

1.	Уточнить местоположение границы и площадь земельного участка с кадастровым номером 59:32:0440001:. Границы сформированы по фактическому землепользованию, а также закреплены на местности объектами искусственного происхождения (деревянным забором, стенами хоз.постройки). Цифровой планово-картографический материал д. Фомичи, сад.тов. «Связист», Двуреченская сельская администр-ция, Пермский район. масштаба 1: 2000, изготовленный в 1999 г., подтверждает местоположение границ земельного участка. Граница земельного участка существует на местности пятнадцать лет и более. Площадь по ЕГРН 600 кв.м. Площадь уточняемого земельного участка увеличивается на предельно минимальный размер (300 кв.м.), установленный ПЗЗ в территориальной зоне Ж-2 «Зона малоэтажной жилой застройки с приусадебными земельными участками», для вида разрешенного использования – ведения садоводства, площадь составила 714 кв.м.

Сведения об уточняемых земельных участках, необходимые для исправления реестровых ошибок в сведениях о местоположении их границ

1. Сведения о характерных точках границ уточняемого земельного участка с кадастровым номером 59:32:0440001:139 :

Система координат МСК-59, зона 2 **Зона № 2**

Обозначение характерных точек границ	Координаты, м				Метод определения координат	Формулы, примененные для расчета средней квадратической погрешности определения координат характерных точек границ (Mt), с подставленными в такие формулы значениями и итоговые (вычисленные) значения Mt, м	Описание закрепления точки
	содержатся в Едином государственном реестре недвижимости		определены в результате выполнения комплексных кадастровых работ				
	X	Y	X	Y			
1	2	3	4	5	6	7	8
1	502071.95	2230157.12	502074.74	2230159.22	Метод спутниковых геодезических измерений (определений)	$Mt = \sqrt{(m_0^2 + m_1^2)}$	Закрепление отсутствует
2	502065.61	2230173.27	502065.61	2230173.27	Метод спутниковых геодезических измерений (определений)	$Mt = \sqrt{(m_0^2 + m_1^2)}$	Закрепление отсутствует
3	502037.50	2230155.30	502037.50	2230155.30	Метод спутниковых геодезических измерений (определений)	$Mt = \sqrt{(m_0^2 + m_1^2)}$	Закрепление отсутствует
4	502045.01	2230143.75	502045.01	2230143.75	Метод спутниковых геодезических измерений (определений)	$Mt = \sqrt{(m_0^2 + m_1^2)}$	Закрепление отсутствует
5	502046.67	2230142.25	502046.67	2230142.25	Метод спутниковых геодезических измерений (определений)	$Mt = \sqrt{(m_0^2 + m_1^2)}$	Закрепление отсутствует
6	502047.37	2230141.67	502047.37	2230141.67	Метод спутниковых геодезических измерений (определений)	$Mt = \sqrt{(m_0^2 + m_1^2)}$	Закрепление отсутствует
1	502071.95	2230157.12	502074.74	2230159.22	Метод спутниковых геодезических измерений (определений)	$Mt = \sqrt{(m_0^2 + m_1^2)}$	Закрепление отсутствует

2. Сведения о частях границ уточняемого земельного участка с кадастровым номером 59:32:0440001:139 :

Обозначение части границ		Горизонтальное проложение (S), м	Описание прохождения части границ	Сведения о согласовании местоположения границ (согласовано/спорное)
от т.	до т.			
1	2	3	4	5
1	2	16.76	-	Согласовано
2	3	33.36	-	Согласовано

2. Сведения о частях границ уточняемого земельного участка с кадастровым номером 59:32:0440001:139 :

Обозначение части границ		Горизонтальное проложение (S), м	Описание прохождения части границ	Сведения о согласовании местоположения границ (согласовано/спорное)
от т.	до т.			
1	2	3	4	5
3	4	13.78	-	Согласовано
4	5	2.24	-	Согласовано
5	6	0.91	-	Согласовано
6	1	32.51	-	Согласовано

3. Сведения о характеристиках уточняемого земельного участка с кадастровым номером 59:32:0440001:139 :

№ п/п	Наименование характеристики	Значение характеристики
1	2	3
1.	Сведения об адресе земельного участка	-
1.1.	Сведения об ином месте нахождения земельного участка, не являющегося объектом адресации, в структурированном виде	-
1.2.	Дополнительные сведения о месте нахождения земельного участка	-
2.	Площадь земельного участка ± величина погрешности определения (вычисления) площади (Р ± ΔР), м2	558 ± 8
3.	Формула, примененная для расчета предельной допустимой погрешности определения площади земельного участка, с подставленными значениями и итоговые (вычисленные) значения (ΔР), м2	ΔР=3.5*Mt*√P=3.5*0.1*√558=8
4.	Площадь земельного участка согласно сведениям Единого государственного реестра недвижимости (Ркад), м2	534
5.	Оценка расхождения Р и Ркад (Р - Ркад), м2	24
6.	Предельные минимальный и максимальный размеры земельного участка (Рмин и Рмакс), м2	300 -
7.	Кадастровый номер или иной государственный учетный номер (инвентарный) объекта недвижимости, расположенного на земельном участке	59:32:0440001:367
8.	Вид (виды) разрешенного использования	-
8.1.	Дополнительные сведения об использовании земельного участка	-
9.	Сведения о земельных участках (землях общего пользования, территории общего пользования), посредством которых обеспечивается доступ	Земли общего пользования
10.	Иные сведения	-

4. Пояснения к сведениям об уточняемом земельном участке с кадастровым номером 59:32:0440001:139 :	
1.	В ходе проведения ККР выявлена реестровая ошибка в сведениях ЕГРН о местоположении границ земельного участка с кадастровым номером 59:32:0440001:139. При сопоставлении сведений ЕГРН с фактическим землепользованием, установленным с помощью спутниковой геодезической аппаратуры и ортофотоснимкам подготовленными ППК «Роскадастр» в 2026г., выявлено, что координаты характерных точек границ участка 59:32:0440001:139, внесенные в ЕГРН, не соответствуют фактическому местоположению границ земельного участка, а именно граница не соответствуют установленному ограждению (забору). Ошибка возникла при межевании в 2025 году Толстиковой Е.В. Анализируя межевание можно сделать вывод, что границы не соответствуют фактическому местоположению границ. Причина «отлета» одной точки не установлена. Изменяемая граница участка закреплена на местности объектом искусственного происхождения в виде забора. В подтверждение существования местоположение границ земельного участка, существующих на местности пятнадцать лет и более использовались: документы ГФДЗ Цифровой планово-картографический материал д. Фомичи, сад.тов. «Связист», Двуреченская сельская администр-ция, Пермский район. масштаба 1: 2000, изготовленный в 1999 г. Площадь по ЕГРН 534 кв.м. Площадь исправляемого земельного участка увеличивается в пределах 10% и составляет 559 кв.м. На земельном участке расположен объект капитального строительства 59:32:0440001:367. Уточнение местоположения здания 59:32:0440001:367 осуществлялось при выполнении аэрофотосъемки местности и иных геодезических работ, с учетом установленной нормативной точности по наружным стенам без изменения основных характеристик.

Сведения об уточняемых земельных участках, необходимые для исправления реестровых ошибок в сведениях о местоположении их границ

1. Сведения о характерных точках границ уточняемого земельного участка с кадастровым номером 59:32:0440001:69 :

Система координат МСК-59, зона 2 **Зона № 2**

Обозначение характерных точек границ	Координаты, м				Метод определения координат	Формулы, примененные для расчета средней квадратической погрешности определения координат характерных точек границ (Mt), с подставленными в такие формулы значениями и итоговые (вычисленные) значения Mt, м	Описание закрепления точки
	содержатся в Едином государственном реестре недвижимости		определены в результате выполнения комплексных кадастровых работ				
	X	Y	X	Y			
1	2	3	4	5	6	7	8
7	501973.97	2230298.79	501972.34	2230297.63	Метод спутниковых геодезических измерений (определений)	$Mt = \sqrt{(m_0^2 + m_1^2)}$	Закрепление отсутствует
8	501972.34	2230297.63	501970.71	2230296.47	Метод спутниковых геодезических измерений (определений)	$Mt = \sqrt{(m_0^2 + m_1^2)}$	Закрепление отсутствует
9	501970.71	2230296.47	501947.62	2230280.00	Метод спутниковых геодезических измерений (определений)	$Mt = \sqrt{(m_0^2 + m_1^2)}$	Закрепление отсутствует
10	501947.62	2230280.00	501956.84	2230267.46	Метод спутниковых геодезических измерений (определений)	$Mt = \sqrt{(m_0^2 + m_1^2)}$	Закрепление отсутствует
11	501951.08	2230275.30	501986.27	2230285.90	Метод спутниковых геодезических измерений (определений)	$Mt = \sqrt{(m_0^2 + m_1^2)}$	Закрепление отсутствует
12	501951.94	2230274.14	501975.68	2230300.01	Метод спутниковых геодезических измерений (определений)	$Mt = \sqrt{(m_0^2 + m_1^2)}$	Закрепление отсутствует
13	501956.36	2230268.13	501973.97	2230298.79	Метод спутниковых геодезических измерений (определений)	$Mt = \sqrt{(m_0^2 + m_1^2)}$	Закрепление отсутствует
14	501980.18	2230283.64	-	-	-	0.1	-
15	501981.86	2230284.73	-	-	-	0.1	-
16	501983.54	2230285.82	-	-	-	0.1	-
17	501985.41	2230287.05	-	-	-	0.1	-
18	501975.68	2230300.01	-	-	-	0.1	-

1. Сведения о характерных точках границ уточняемого земельного участка с кадастровым номером 59:32:0440001:69 :

Система координат МСК-59, зона 2 **Зона № 2**

Обозначение характерных точек границ	Координаты, м				Метод определения координат	Формулы, примененные для расчета средней квадратической погрешности определения координат характерных точек границ (Mt), с подставленными в такие формулы значениями и итоговые (вычисленные) значения Mt, м	Описание закрепления точки
	содержатся в Едином государственном реестре недвижимости		определены в результате выполнения комплексных кадастровых работ				
	X	Y	X	Y			
1	2	3	4	5	6	7	8
7	501973.97	2230298.79	501972.34	2230297.63	Метод спутниковых геодезических измерений (определений)	$Mt = \sqrt{(m_0^2 + m_1^2)}$	Закрепление отсутствует

2. Сведения о частях границ уточняемого земельного участка с кадастровым номером 59:32:0440001:69 :

Обозначение части границ		Горизонтальное проложение (S), м	Описание прохождения части границ	Сведения о согласовании местоположения границ (согласовано/спорное)
от т.	до т.			
1	2	3	4	5
7	8	2.00	-	Согласовано
8	9	28.36	-	Согласовано
9	10	15.56	-	Согласовано
10	11	34.73	-	Согласовано
11	12	17.64	-	Согласовано
12	13	2.10	-	Согласовано
13	7	2.00	-	Согласовано

3. Сведения о характеристиках уточняемого земельного участка с кадастровым номером 59:32:0440001:69 :

№ п/п	Наименование характеристики	Значение характеристики
1	2	3
1.	Сведения об адресе земельного участка	-
1.1.	Сведения об ином месте нахождения земельного участка, не являющегося объектом адресации, в структурированном виде	-
1.2.	Дополнительные сведения о месте нахождения земельного участка	-
2.	Площадь земельного участка ± величина погрешности определения (вычисления) площади (Р ± ΔР), м2	574 ± 8
3.	Формула, примененная для расчета предельной допустимой погрешности определения площади земельного участка, с подставленными значениями и итоговые (вычисленные) значения (ΔР), м2	$\Delta P=3.5*Mt*\sqrt{P}=3.5*0.1*\sqrt{574}=8$
4.	Площадь земельного участка согласно сведениям Единого государственного реестра недвижимости (Ркад), м2	534
5.	Оценка расхождения Р и Ркад (Р - Ркад), м2	40
6.	Предельные минимальный и максимальный размеры земельного участка (Рмин и Рмакс), м2	300 -

3. Сведения о характеристиках уточняемого земельного участка с кадастровым номером 59:32:0440001:69 :

№ п/п	Наименование характеристики	Значение характеристики
1	2	3
7.	Кадастровый номер или иной государственный учетный номер (инвентарный) объекта недвижимости, расположенного на земельном участке	59:32:0440001:217
8.	Вид (виды) разрешенного использования	-
8.1.	Дополнительные сведения об использовании земельного участка	-
9.	Сведения о земельных участках (землях общего пользования, территории общего пользования), посредством которых обеспечивается доступ	Земли общего пользования
10.	Иные сведения	-

4. Пояснения к сведениям об уточняемом земельном участке с кадастровым номером 59:32:0440001:69 :

1.	В ходе проведения ККР выявлена реестровая ошибка в сведениях ЕГРН о местоположении границ земельного участка с кадастровым номером 59:32:0440001:69. При сопоставлении сведений ЕГРН с фактическим землепользованием, установленным с помощью спутниковой геодезической аппаратуры и ортофотоснимкам подготовленными ППК «Роскадастр» в 2026 г., выявлено, что координаты характерных точек границ участка 59:32:0440001:69, внесенные в ЕГРН, образуют чересполосицу с земельным участком 59:32:0440001:130. Ошибка возникла при подготовке описания земельного участка в 2004 году «Муниципальное учреждение по землеустройству Пермского района». Анализируя описание можно сделать вывод, что границы не соответствуют фактическому местоположению границ. Причина смещения границ обусловлена различием в технологиях геодезических работ. При межевании применялись методы, соответствовавшие техническому уровню того периода, такие методы не обеспечивали высокой точности определения границ, что и могло привести к смещению земельного участка. Изменяемая граница участка закреплена на местности объектом искусственного происхождения в виде забора. В подтверждение существования местоположение границ земельного участка, существующих на местности пятнадцать лет и более использовались: документы ГФДЗ Цифровой планово-картографический материал д. Фомичи, сад.тов. «Связист», Двуреченская сельская администр-ция, Пермский район. масштаба 1: 2000, изготовленный в 1999 г. Площадь по ЕГРН 534 кв.м. Площадь исправляемого земельного участка увеличивается в пределах 10% и составляет 573 кв.м. На земельном участке расположен объект капитального строительства 59:32:0440001:217. Уточнение местоположения здания 59:32:0440001:217 осуществлялось при выполнении аэрофотосъемки местности и иных геодезических работ, с учетом установленной нормативной точности по наружным стенам без изменения основных характеристик.

Сведения об уточняемых земельных участках, необходимые для исправления реестровых ошибок в сведениях о местоположении их границ

1. Сведения о характерных точках границ уточняемого земельного участка с кадастровым номером 59:32:0440001:126 :

Система координат МСК-59, зона 2 **Зона № 2**

Обозначение характерных точек границ	Координаты, м				Метод определения координат	Формулы, примененные для расчета средней квадратической погрешности определения координат характерных точек границ (Mt), с подставленными в такие формулы значениями и итоговые (вычисленные) значения Mt, м	Описание закрепления точки
	содержатся в Едином государственном реестре недвижимости		определены в результате выполнения комплексных кадастровых работ				
	X	Y	X	Y			
1	2	3	4	5	6	7	8
19	501936.76	2230346.09	501936.76	2230346.09	Метод спутниковых геодезических измерений (определений)	$Mt = \sqrt{(m_0^2 + m_1^2)}$	Закрепление отсутствует
20	501929.47	2230361.05	501939.59	2230348.23	Метод спутниковых геодезических измерений (определений)	$Mt = \sqrt{(m_0^2 + m_1^2)}$	Закрепление отсутствует
21	501904.21	2230344.25	501930.00	2230361.47	Метод спутниковых геодезических измерений (определений)	$Mt = \sqrt{(m_0^2 + m_1^2)}$	Закрепление отсутствует
22	501902.85	2230343.17	501929.47	2230361.05	Метод спутниковых геодезических измерений (определений)	$Mt = \sqrt{(m_0^2 + m_1^2)}$	Закрепление отсутствует
23	501911.80	2230330.03	501904.21	2230344.25	Метод спутниковых геодезических измерений (определений)	$Mt = \sqrt{(m_0^2 + m_1^2)}$	Закрепление отсутствует
22	-	-	501902.85	2230343.17	Метод спутниковых геодезических измерений (определений)	$Mt = \sqrt{(m_0^2 + m_1^2)}$	Закрепление отсутствует
23	-	-	501911.80	2230330.03	Метод спутниковых геодезических измерений (определений)	$Mt = \sqrt{(m_0^2 + m_1^2)}$	Закрепление отсутствует
19	501936.76	2230346.09	501936.76	2230346.09	Метод спутниковых геодезических измерений (определений)	$Mt = \sqrt{(m_0^2 + m_1^2)}$	Закрепление отсутствует

2. Сведения о частях границ уточняемого земельного участка с кадастровым номером 59:32:0440001:126 :

Обозначение части границ		Горизонтальное проложение (S), м	Описание прохождения части границ	Сведения о согласовании местоположения границ (согласовано/спорное)
от т.	до т.			
1	2	3	4	5
19	20	3.55	-	Согласовано
20	21	16.35	-	Согласовано
21	22	0.68	-	Согласовано
22	23	30.34	-	Согласовано
23	22	1.74	-	Согласовано
22	23	15.90	-	Согласовано
23	19	29.68	-	Согласовано

3. Сведения о характеристиках уточняемого земельного участка с кадастровым номером 59:32:0440001:126 :

№ п/п	Наименование характеристики	Значение характеристики
1	2	3
1.	Сведения об адресе земельного участка	-
1.1.	Сведения об ином месте нахождения земельного участка, не являющегося объектом адресации, в структурированном виде	-
1.2.	Дополнительные сведения о месте нахождения земельного участка	-
2.	Площадь земельного участка ± величина погрешности определения (вычисления) площади (Р ± ΔР), м2	537 ± 8
3.	Формула, примененная для расчета предельной допустимой погрешности определения площади земельного участка, с подставленными значениями и итоговые (вычисленные) значения (ΔР), м2	ΔР=3.5*Mt*√P=3.5*0.1*√537=8
4.	Площадь земельного участка согласно сведениям Единого государственного реестра недвижимости (Ркад), м2	502
5.	Оценка расхождения Р и Ркад (Р - Ркад), м2	35
6.	Предельные минимальный и максимальный размеры земельного участка (Рмин и Рмакс), м2	300 -
7.	Кадастровый номер или иной государственный учетный номер (инвентарный) объекта недвижимости, расположенного на земельном участке	59:32:0440001:236
8.	Вид (виды) разрешенного использования	-
8.1.	Дополнительные сведения об использовании земельного участка	-
9.	Сведения о земельных участках (землях общего пользования, территории общего пользования), посредством которых обеспечивается доступ	Земли общего пользования
10.	Иные сведения	-

4. Пояснения к сведениям об уточняемом земельном участке с кадастровым номером 59:32:0440001:126 :	
1.	В ходе проведения ККР выявлена реестровая ошибка в сведениях ЕГРН о местоположении границ земельного участка с кадастровым номером 59:32:0440001:126. При сопоставлении сведений ЕГРН с фактическим землепользованием, установленным с помощью спутниковой геодезической аппаратуры и ортофотоснимкам подготовленными ППК «Роскадастр» в 2026 г., выявлено, что координаты характерных точек границ участка 59:32:0440001:126, внесенные в ЕГРН, не соответствуют фактическому местоположению границ земельного участка, а именно граница не соответствуют установленному ограждению (забору). Ошибка возникла при межевании в 2017 году Бабиковой А.В.. Анализируя межевание можно сделать вывод, что границы не соответствуют фактическому местоположению границ. Причина смещения границ обусловлена различием в технологиях геодезических работ. При межевании применялись методы, соответствовавшие техническому уровню того периода, такие методы не обеспечивали высокой точности определения границ, что и могло привести к смещению земельного участка. Изменяемая граница участка частично закреплена на местности объектом искусственного происхождения в виде забор. В подтверждение существования местоположение границ земельного участка, существующих на местности пятнадцать лет и более использовались: документы ГФДЗ Цифровой планово-картографический материал д. Фомичи, сад.тов. «Связист», Двуреченская сельская администр-ция, Пермский район. масштаба 1: 2000, изготовленный в 1999 г. Площадь по ЕГРН 502 кв.м. Площадь исправляемого земельного участка увеличивается в пределах 10% и составляет 537 кв.м. На земельном участке расположен объект капитального строительства 59:32:0440001:236. Уточнение местоположения здания 59:32:0440001:236 осуществлялось при выполнении аэрофотосъемки местности и иных геодезических работ, с учетом установленной нормативной точности по наружным стенам без изменения основных характеристик.

Описание местоположения зданий, сооружений, объектов незавершенного строительства на земельном участке

1. Сведения о характерных точках контура объекта недвижимости с кадастровым номером : 59:32:0440001:215 :

Система координат МСК-59, зона 2 **Зона № 2**

Обозначение характерных точек контура	Содержатся в Едином государственном реестре недвижимости			Определены в ходе выполнения комплексных кадастровых работ			Метод определения координат	Формулы, примененные для расчета средней квадратической погрешности определения координат характерных точек (Mt), м, с подставленными в такие формулы значениями и итоговые (вычисленные) значения Mt, м
	Координаты, м		Радиус, м	Координаты, м		Радиус, м		
	X	Y	R	X	Y	R		
1	2	3	4	5	6	7	8	9
н128О	-	-	-	502084.91	2230205.10	-	Метод спутниковых геодезических измерений (определений)	$Mt = \sqrt{(m_0^2 + m_1^2)}$
н129О	-	-	-	502083.34	2230207.30	-	Метод спутниковых геодезических измерений (определений)	$Mt = \sqrt{(m_0^2 + m_1^2)}$
н130О	-	-	-	502078.95	2230204.11	-	Метод спутниковых геодезических измерений (определений)	$Mt = \sqrt{(m_0^2 + m_1^2)}$
н131О	-	-	-	502080.60	2230201.90	-	Метод спутниковых геодезических измерений (определений)	$Mt = \sqrt{(m_0^2 + m_1^2)}$
н128О	-	-	-	502084.91	2230205.10	-	Метод спутниковых геодезических измерений (определений)	$Mt = \sqrt{(m_0^2 + m_1^2)}$

2. Сведения о характеристиках объекта недвижимости с кадастровым номером : 59:32:0440001:215 :

№ п/п	Наименование характеристики	Значение характеристики
1	2	3
1.	Вид объекта недвижимости	здание
2.	Ранее присвоенный государственный учетный номер (инвентарный) здания, сооружения, объекта незавершенного строительства	-
3.	Кадастровый номер земельного участка (земельных участков), в границах которого (которых) расположены здание, сооружение, объект незавершенного строительства	59:32:0440001:20
4.	Уникальный учетный номер кадастрового квартала, в границах которого расположены здание, сооружение, объект незавершенного строительства	59:32:0440001
5.	Сведения об адресе здания, сооружения, объекта незавершенного строительства	-

2. Сведения о характеристиках объекта недвижимости
с кадастровым номером : 59:32:0440001:215 :

№ п/п	Наименование характеристики	Значение характеристики
1	2	3
5.1.	Сведения об ином месте нахождения здания, сооружения, объекта незавершенного строительства, не являющегося объектом адресации, в структурированном виде	-
5.2.	Дополнительные сведения о месте нахождения здания, сооружения, объекта незавершенного строительства	-
6.	Иные сведения	-

3. Пояснения к сведениям об объекте недвижимости с кадастровым номером 59:32:0440001:215 :

1.	-

Описание местоположения зданий, сооружений, объектов незавершенного строительства на земельном участке

1. Сведения о характерных точках контура объекта недвижимости с кадастровым номером : 59:32:0440001:150 :

Система координат МСК-59, зона 2 **Зона № 2**

Обозначение характерных точек контура	Содержатся в Едином государственном реестре недвижимости			Определены в ходе выполнения комплексных кадастровых работ			Метод определения координат	Формулы, примененные для расчета средней квадратической погрешности определения координат характерных точек (Mt), м, с подставленными в такие формулы значениями и итоговые (вычисленные) значения Mt, м
	Координаты, м		Радиус, м	Координаты, м		Радиус, м		
	X	Y	R	X	Y	R		
1	2	3	4	5	6	7	8	9
н132О	-	-	-	502059.92	2230170.60	-	Метод спутниковых геодезических измерений (определений)	$Mt = \sqrt{(m_0^2 + m_1^2)}$
н133О	-	-	-	502056.65	2230175.84	-	Метод спутниковых геодезических измерений (определений)	$Mt = \sqrt{(m_0^2 + m_1^2)}$
н134О	-	-	-	502051.83	2230172.68	-	Метод спутниковых геодезических измерений (определений)	$Mt = \sqrt{(m_0^2 + m_1^2)}$
н135О	-	-	-	502055.32	2230167.66	-	Метод спутниковых геодезических измерений (определений)	$Mt = \sqrt{(m_0^2 + m_1^2)}$
н132О	-	-	-	502059.92	2230170.60	-	Метод спутниковых геодезических измерений (определений)	$Mt = \sqrt{(m_0^2 + m_1^2)}$

2. Сведения о характеристиках объекта недвижимости с кадастровым номером : 59:32:0440001:150 :

№ п/п	Наименование характеристики	Значение характеристики
1	2	3
1.	Вид объекта недвижимости	здание
2.	Ранее присвоенный государственный учетный номер (инвентарный) здания, сооружения, объекта незавершенного строительства	-
3.	Кадастровый номер земельного участка (земельных участков), в границах которого (которых) расположены здание, сооружение, объект незавершенного строительства	59:32:0440001:138
4.	Уникальный учетный номер кадастрового квартала, в границах которого расположены здание, сооружение, объект незавершенного строительства	59:32:0440001
5.	Сведения об адресе здания, сооружения, объекта незавершенного строительства	-

2. Сведения о характеристиках объекта недвижимости
с кадастровым номером : 59:32:0440001:150 :

№ п/п	Наименование характеристики	Значение характеристики
1	2	3
5.1.	Сведения об ином месте нахождения здания, сооружения, объекта незавершенного строительства, не являющегося объектом адресации, в структурированном виде	-
5.2.	Дополнительные сведения о месте нахождения здания, сооружения, объекта незавершенного строительства	-
6.	Иные сведения	-

3. Пояснения к сведениям об объекте недвижимости с кадастровым номером 59:32:0440001:150 :

1.	-

Описание местоположения зданий, сооружений, объектов незавершенного строительства на земельном участке

1. Сведения о характерных точках контура объекта недвижимости с кадастровым номером : 59:32:0440001:221 :

Система координат МСК-59, зона 2 **Зона № 2**

Обозначение характерных точек контура	Содержатся в Едином государственном реестре недвижимости			Определены в ходе выполнения комплексных кадастровых работ			Метод определения координат	Формулы, примененные для расчета средней квадратической погрешности определения координат характерных точек (Mt), м, с подставленными в такие формулы значениями и итоговые (вычисленные) значения Mt, м
	Координаты, м		Радиус, м	Координаты, м		Радиус, м		
	X	Y	R	X	Y	R		
1	2	3	4	5	6	7	8	9
н136О	-	-	-	502033.04	2230211.39	-	Метод спутниковых геодезических измерений (определений)	$Mt = \sqrt{(m_0^2 + m_1^2)}$
н137О	-	-	-	502030.52	2230214.77	-	Метод спутниковых геодезических измерений (определений)	$Mt = \sqrt{(m_0^2 + m_1^2)}$
н138О	-	-	-	502026.17	2230211.45	-	Метод спутниковых геодезических измерений (определений)	$Mt = \sqrt{(m_0^2 + m_1^2)}$
н139О	-	-	-	502028.80	2230208.25	-	Метод спутниковых геодезических измерений (определений)	$Mt = \sqrt{(m_0^2 + m_1^2)}$
н136О	-	-	-	502033.04	2230211.39	-	Метод спутниковых геодезических измерений (определений)	$Mt = \sqrt{(m_0^2 + m_1^2)}$

2. Сведения о характеристиках объекта недвижимости с кадастровым номером : 59:32:0440001:221 :

№ п/п	Наименование характеристики	Значение характеристики
1	2	3
1.	Вид объекта недвижимости	здание
2.	Ранее присвоенный государственный учетный номер (инвентарный) здания, сооружения, объекта незавершенного строительства	-
3.	Кадастровый номер земельного участка (земельных участков), в границах которого (которых) расположены здание, сооружение, объект незавершенного строительства	59:32:0440001:135
4.	Уникальный учетный номер кадастрового квартала, в границах которого расположены здание, сооружение, объект незавершенного строительства	59:32:0440001
5.	Сведения об адресе здания, сооружения, объекта незавершенного строительства	-

2. Сведения о характеристиках объекта недвижимости
с кадастровым номером : 59:32:0440001:221 :

№ п/п	Наименование характеристики	Значение характеристики
1	2	3
5.1.	Сведения об ином месте нахождения здания, сооружения, объекта незавершенного строительства, не являющегося объектом адресации, в структурированном виде	-
5.2.	Дополнительные сведения о месте нахождения здания, сооружения, объекта незавершенного строительства	-
6.	Иные сведения	-

3. Пояснения к сведениям об объекте недвижимости с кадастровым номером 59:32:0440001:221 :

1.	-

Описание местоположения зданий, сооружений, объектов незавершенного строительства на земельном участке

1. Сведения о характерных точках контура объекта недвижимости с кадастровым номером : 59:32:0440001:202 :

Система координат МСК-59, зона 2 **Зона № 2**

Обозначение характерных точек контура	Содержатся в Едином государственном реестре недвижимости			Определены в ходе выполнения комплексных кадастровых работ			Метод определения координат	Формулы, примененные для расчета средней квадратической погрешности определения координат характерных точек (Mt), м, с подставленными в такие формулы значениями и итоговые (вычисленные) значения Mt, м
	Координаты, м		Радиус, м	Координаты, м		Радиус, м		
	X	Y	R	X	Y	R		
1	2	3	4	5	6	7	8	9
н140О	-	-	-	502017.04	2230233.94	-	Метод спутниковых геодезических измерений (определений)	$Mt = \sqrt{(m_0^2 + m_1^2)}$
н141О	-	-	-	502014.35	2230237.40	-	Метод спутниковых геодезических измерений (определений)	$Mt = \sqrt{(m_0^2 + m_1^2)}$
н142О	-	-	-	502009.70	2230233.60	-	Метод спутниковых геодезических измерений (определений)	$Mt = \sqrt{(m_0^2 + m_1^2)}$
н143О	-	-	-	502012.22	2230230.17	-	Метод спутниковых геодезических измерений (определений)	$Mt = \sqrt{(m_0^2 + m_1^2)}$
н140О	-	-	-	502017.04	2230233.94	-	Метод спутниковых геодезических измерений (определений)	$Mt = \sqrt{(m_0^2 + m_1^2)}$

2. Сведения о характеристиках объекта недвижимости с кадастровым номером : 59:32:0440001:202 :

№ п/п	Наименование характеристики	Значение характеристики
1	2	3
1.	Вид объекта недвижимости	здание
2.	Ранее присвоенный государственный учетный номер (инвентарный) здания, сооружения, объекта незавершенного строительства	-
3.	Кадастровый номер земельного участка (земельных участков), в границах которого (которых) расположены здание, сооружение, объект незавершенного строительства	-
4.	Уникальный учетный номер кадастрового квартала, в границах которого расположены здание, сооружение, объект незавершенного строительства	59:32:0440001
5.	Сведения об адресе здания, сооружения, объекта незавершенного строительства	-

2. Сведения о характеристиках объекта недвижимости
с кадастровым номером : 59:32:0440001:202 :

№ п/п	Наименование характеристики	Значение характеристики
1	2	3
5.1.	Сведения об ином месте нахождения здания, сооружения, объекта незавершенного строительства, не являющегося объектом адресации, в структурированном виде	-
5.2.	Дополнительные сведения о месте нахождения здания, сооружения, объекта незавершенного строительства	-
6.	Иные сведения	-

3. Пояснения к сведениям об объекте недвижимости с кадастровым номером 59:32:0440001:202 :

1.	-

Описание местоположения зданий, сооружений, объектов незавершенного строительства на земельном участке

1. Сведения о характерных точках контура объекта недвижимости с кадастровым номером : 59:32:0440001:187 :

Система координат МСК-59, зона 2 **Зона № 2**

Обозначение характерных точек контура	Содержатся в Едином государственном реестре недвижимости			Определены в ходе выполнения комплексных кадастровых работ			Метод определения координат	Формулы, примененные для расчета средней квадратической погрешности определения координат характерных точек (Mt), м, с подставленными в такие формулы значениями и итоговые (вычисленные) значения Mt, м
	Координаты, м		Радиус, м	Координаты, м		Радиус, м		
	X	Y	R	X	Y	R		
1	2	3	4	5	6	7	8	9
н144О	-	-	-	501992.18	2230263.78	-	Метод спутниковых геодезических измерений (определений)	$Mt = \sqrt{(m_0^2 + m_1^2)}$
н145О	-	-	-	501989.35	2230268.24	-	Метод спутниковых геодезических измерений (определений)	$Mt = \sqrt{(m_0^2 + m_1^2)}$
н146О	-	-	-	501985.70	2230265.66	-	Метод спутниковых геодезических измерений (определений)	$Mt = \sqrt{(m_0^2 + m_1^2)}$
н147О	-	-	-	501988.55	2230261.23	-	Метод спутниковых геодезических измерений (определений)	$Mt = \sqrt{(m_0^2 + m_1^2)}$
н144О	-	-	-	501992.18	2230263.78	-	Метод спутниковых геодезических измерений (определений)	$Mt = \sqrt{(m_0^2 + m_1^2)}$

2. Сведения о характеристиках объекта недвижимости с кадастровым номером : 59:32:0440001:187 :

№ п/п	Наименование характеристики	Значение характеристики
1	2	3
1.	Вид объекта недвижимости	здание
2.	Ранее присвоенный государственный учетный номер (инвентарный) здания, сооружения, объекта незавершенного строительства	-
3.	Кадастровый номер земельного участка (земельных участков), в границах которого (которых) расположены здание, сооружение, объект незавершенного строительства	59:32:0440001:131
4.	Уникальный учетный номер кадастрового квартала, в границах которого расположены здание, сооружение, объект незавершенного строительства	59:32:0440001
5.	Сведения об адресе здания, сооружения, объекта незавершенного строительства	-

2. Сведения о характеристиках объекта недвижимости
с кадастровым номером : 59:32:0440001:187 :

№ п/п	Наименование характеристики	Значение характеристики
1	2	3
5.1.	Сведения об ином месте нахождения здания, сооружения, объекта незавершенного строительства, не являющегося объектом адресации, в структурированном виде	-
5.2.	Дополнительные сведения о месте нахождения здания, сооружения, объекта незавершенного строительства	-
6.	Иные сведения	-

3. Пояснения к сведениям об объекте недвижимости с кадастровым номером 59:32:0440001:187 :

1.	-

Описание местоположения зданий, сооружений, объектов незавершенного строительства на земельном участке

1. Сведения о характерных точках контура объекта недвижимости с кадастровым номером : 59:32:0440001:143 :

Система координат МСК-59, зона 2 **Зона № 2**

Обозначение характерных точек контура	Содержатся в Едином государственном реестре недвижимости			Определены в ходе выполнения комплексных кадастровых работ			Метод определения координат	Формулы, примененные для расчета средней квадратической погрешности определения координат характерных точек (Mt), м, с подставленными в такие формулы значениями и итоговые (вычисленные) значения Mt, м
	Координаты, м		Радиус, м	Координаты, м		Радиус, м		
	X	Y	R	X	Y	R		
1	2	3	4	5	6	7	8	9
н148О	-	-	-	501986.37	2230274.85	-	Метод спутниковых геодезических измерений (определений)	$Mt = \sqrt{(m_0^2 + m_1^2)}$
н149О	-	-	-	501984.13	2230278.21	-	Метод спутниковых геодезических измерений (определений)	$Mt = \sqrt{(m_0^2 + m_1^2)}$
н150О	-	-	-	501981.00	2230276.02	-	Метод спутниковых геодезических измерений (определений)	$Mt = \sqrt{(m_0^2 + m_1^2)}$
н151О	-	-	-	501983.33	2230272.72	-	Метод спутниковых геодезических измерений (определений)	$Mt = \sqrt{(m_0^2 + m_1^2)}$
н148О	-	-	-	501986.37	2230274.85	-	Метод спутниковых геодезических измерений (определений)	$Mt = \sqrt{(m_0^2 + m_1^2)}$

2. Сведения о характеристиках объекта недвижимости с кадастровым номером : 59:32:0440001:143 :

№ п/п	Наименование характеристики	Значение характеристики
1	2	3
1.	Вид объекта недвижимости	здание
2.	Ранее присвоенный государственный учетный номер (инвентарный) здания, сооружения, объекта незавершенного строительства	-
3.	Кадастровый номер земельного участка (земельных участков), в границах которого (которых) расположены здание, сооружение, объект незавершенного строительства	59:32:0440001:130
4.	Уникальный учетный номер кадастрового квартала, в границах которого расположены здание, сооружение, объект незавершенного строительства	59:32:0440001
5.	Сведения об адресе здания, сооружения, объекта незавершенного строительства	-

2. Сведения о характеристиках объекта недвижимости
с кадастровым номером : 59:32:0440001:143 :

№ п/п	Наименование характеристики	Значение характеристики
1	2	3
5.1.	Сведения об ином месте нахождения здания, сооружения, объекта незавершенного строительства, не являющегося объектом адресации, в структурированном виде	-
5.2.	Дополнительные сведения о месте нахождения здания, сооружения, объекта незавершенного строительства	-
6.	Иные сведения	-

3. Пояснения к сведениям об объекте недвижимости с кадастровым номером 59:32:0440001:143 :

1.	-

Описание местоположения зданий, сооружений, объектов незавершенного строительства на земельном участке

1. Сведения о характерных точках контура объекта недвижимости с кадастровым номером : 59:32:0440001:217 :

Система координат МСК-59, зона 2 **Зона № 2**

Обозначение характерных точек контура	Содержатся в Едином государственном реестре недвижимости			Определены в ходе выполнения комплексных кадастровых работ			Метод определения координат	Формулы, примененные для расчета средней квадратической погрешности определения координат характерных точек (Mt), м, с подставленными в такие формулы значениями и итоговые (вычисленные) значения Mt, м
	Координаты, м		Радиус, м	Координаты, м		Радиус, м		
	X	Y	R	X	Y	R		
1	2	3	4	5	6	7	8	9
н152О	-	-	-	501979.68	2230283.74	-	Метод спутниковых геодезических измерений (определений)	$Mt = \sqrt{(m_0^2 + m_1^2)}$
н153О	-	-	-	501976.69	2230288.65	-	Метод спутниковых геодезических измерений (определений)	$Mt = \sqrt{(m_0^2 + m_1^2)}$
н154О	-	-	-	501971.42	2230285.07	-	Метод спутниковых геодезических измерений (определений)	$Mt = \sqrt{(m_0^2 + m_1^2)}$
н155О	-	-	-	501974.58	2230280.39	-	Метод спутниковых геодезических измерений (определений)	$Mt = \sqrt{(m_0^2 + m_1^2)}$
н152О	-	-	-	501979.68	2230283.74	-	Метод спутниковых геодезических измерений (определений)	$Mt = \sqrt{(m_0^2 + m_1^2)}$

2. Сведения о характеристиках объекта недвижимости с кадастровым номером : 59:32:0440001:217 :

№ п/п	Наименование характеристики	Значение характеристики
1	2	3
1.	Вид объекта недвижимости	здание
2.	Ранее присвоенный государственный учетный номер (инвентарный) здания, сооружения, объекта незавершенного строительства	-
3.	Кадастровый номер земельного участка (земельных участков), в границах которого (которых) расположены здание, сооружение, объект незавершенного строительства	59:32:0440001:69
4.	Уникальный учетный номер кадастрового квартала, в границах которого расположены здание, сооружение, объект незавершенного строительства	59:32:0440001

2. Сведения о характеристиках объекта недвижимости с кадастровым номером : 59:32:0440001:217 :

№ п/п	Наименование характеристики	Значение характеристики
1	2	3
5.	Сведения об адресе здания, сооружения, объекта незавершенного строительства	Российская Федерация, 614532, Пермский край, м.о. Пермский, деревня Фомичи, улица Прудовая, дом 72 040fe3ba-1d30-4d80-bce2-f827cf4acd15
5.1.	Сведения об ином месте нахождения здания, сооружения, объекта незавершенного строительства, не являющегося объектом адресации, в структурированном виде	-
5.2.	Дополнительные сведения о месте нахождения здания, сооружения, объекта незавершенного строительства	-
6.	Иные сведения	-

3. Пояснения к сведениям об объекте недвижимости с кадастровым номером 59:32:0440001:217 :

1.	-

Описание местоположения зданий, сооружений, объектов незавершенного строительства на земельном участке

1. Сведения о характерных точках контура объекта недвижимости с кадастровым номером : 59:32:0440001:216 :

Система координат МСК-59, зона 2 **Зона № 2**

Обозначение характерных точек контура	Содержатся в Едином государственном реестре недвижимости			Определены в ходе выполнения комплексных кадастровых работ			Метод определения координат	Формулы, примененные для расчета средней квадратической погрешности определения координат характерных точек (Mt), м, с подставленными в такие формулы значениями и итоговые (вычисленные) значения Mt, м
	Координаты, м		Радиус, м	Координаты, м		Радиус, м		
	X	Y	R	X	Y	R		
1	2	3	4	5	6	7	8	9
н156О	-	-	-	501970.20	2230298.37	-	Метод спутниковых геодезических измерений (определений)	$Mt = \sqrt{(m_0^2 + m_1^2)}$
н157О	-	-	-	501966.27	2230304.39	-	Метод спутниковых геодезических измерений (определений)	$Mt = \sqrt{(m_0^2 + m_1^2)}$
н158О	-	-	-	501959.17	2230299.34	-	Метод спутниковых геодезических измерений (определений)	$Mt = \sqrt{(m_0^2 + m_1^2)}$
н159О	-	-	-	501963.05	2230293.66	-	Метод спутниковых геодезических измерений (определений)	$Mt = \sqrt{(m_0^2 + m_1^2)}$
н156О	-	-	-	501970.20	2230298.37	-	Метод спутниковых геодезических измерений (определений)	$Mt = \sqrt{(m_0^2 + m_1^2)}$

2. Сведения о характеристиках объекта недвижимости с кадастровым номером : 59:32:0440001:216 :

№ п/п	Наименование характеристики	Значение характеристики
1	2	3
1.	Вид объекта недвижимости	здание
2.	Ранее присвоенный государственный учетный номер (инвентарный) здания, сооружения, объекта незавершенного строительства	-
3.	Кадастровый номер земельного участка (земельных участков), в границах которого (которых) расположены здание, сооружение, объект незавершенного строительства	59:32:0440001:29
4.	Уникальный учетный номер кадастрового квартала, в границах которого расположены здание, сооружение, объект незавершенного строительства	59:32:0440001
5.	Сведения об адресе здания, сооружения, объекта незавершенного строительства	-

2. Сведения о характеристиках объекта недвижимости
с кадастровым номером : 59:32:0440001:216 :

№ п/п	Наименование характеристики	Значение характеристики
1	2	3
5.1.	Сведения об ином месте нахождения здания, сооружения, объекта незавершенного строительства, не являющегося объектом адресации, в структурированном виде	-
5.2.	Дополнительные сведения о месте нахождения здания, сооружения, объекта незавершенного строительства	-
6.	Иные сведения	-

3. Пояснения к сведениям об объекте недвижимости с кадастровым номером 59:32:0440001:216 :

1.	-

Описание местоположения зданий, сооружений, объектов незавершенного строительства на земельном участке

1. Сведения о характерных точках контура объекта недвижимости с кадастровым номером : 59:32:0440001:227 :

Система координат МСК-59, зона 2 **Зона № 2**

Обозначение характерных точек контура	Содержатся в Едином государственном реестре недвижимости			Определены в ходе выполнения комплексных кадастровых работ			Метод определения координат	Формулы, примененные для расчета средней квадратической погрешности определения координат характерных точек (Mt), м, с подставленными в такие формулы значениями и итоговые (вычисленные) значения Mt, м
	Координаты, м		Радиус, м	Координаты, м		Радиус, м		
	X	Y	R	X	Y	R		
1	2	3	4	5	6	7	8	9
н160О	-	-	-	501951.97	2230321.77	-	Метод спутниковых геодезических измерений (определений)	$Mt = \sqrt{(m_0^2 + m_1^2)}$
н161О	-	-	-	501948.65	2230326.31	-	Метод спутниковых геодезических измерений (определений)	$Mt = \sqrt{(m_0^2 + m_1^2)}$
н162О	-	-	-	501945.58	2230323.98	-	Метод спутниковых геодезических измерений (определений)	$Mt = \sqrt{(m_0^2 + m_1^2)}$
н163О	-	-	-	501949.04	2230319.45	-	Метод спутниковых геодезических измерений (определений)	$Mt = \sqrt{(m_0^2 + m_1^2)}$
н160О	-	-	-	501951.97	2230321.77	-	Метод спутниковых геодезических измерений (определений)	$Mt = \sqrt{(m_0^2 + m_1^2)}$

2. Сведения о характеристиках объекта недвижимости с кадастровым номером : 59:32:0440001:227 :

№ п/п	Наименование характеристики	Значение характеристики
1	2	3
1.	Вид объекта недвижимости	здание
2.	Ранее присвоенный государственный учетный номер (инвентарный) здания, сооружения, объекта незавершенного строительства	-
3.	Кадастровый номер земельного участка (земельных участков), в границах которого (которых) расположены здание, сооружение, объект незавершенного строительства	59:32:0440001:141
4.	Уникальный учетный номер кадастрового квартала, в границах которого расположены здание, сооружение, объект незавершенного строительства	59:32:0440001
5.	Сведения об адресе здания, сооружения, объекта незавершенного строительства	-

2. Сведения о характеристиках объекта недвижимости
с кадастровым номером : 59:32:0440001:227 :

№ п/п	Наименование характеристики	Значение характеристики
1	2	3
5.1.	Сведения об ином месте нахождения здания, сооружения, объекта незавершенного строительства, не являющегося объектом адресации, в структурированном виде	-
5.2.	Дополнительные сведения о месте нахождения здания, сооружения, объекта незавершенного строительства	-
6.	Иные сведения	-

3. Пояснения к сведениям об объекте недвижимости с кадастровым номером 59:32:0440001:227 :

1.	-

Описание местоположения зданий, сооружений, объектов незавершенного строительства на земельном участке

1. Сведения о характерных точках контура объекта недвижимости с кадастровым номером : 59:32:0440001:236 :

Система координат МСК-59, зона 2 **Зона № 2**

Обозначение характерных точек контура	Содержатся в Едином государственном реестре недвижимости			Определены в ходе выполнения комплексных кадастровых работ			Метод определения координат	Формулы, примененные для расчета средней квадратической погрешности определения координат характерных точек (Mt), м, с подставленными в такие формулы значениями и итоговые (вычисленные) значения Mt, м
	Координаты, м		Радиус, м	Координаты, м		Радиус, м		
	X	Y	R	X	Y	R		
1	2	3	4	5	6	7	8	9
н164О	-	-	-	501931.75	2230352.24	-	Метод спутниковых геодезических измерений (определений)	$Mt = \sqrt{(m_0^2 + m_1^2)}$
н165О	-	-	-	501929.62	2230356.43	-	Метод спутниковых геодезических измерений (определений)	$Mt = \sqrt{(m_0^2 + m_1^2)}$
н166О	-	-	-	501926.79	2230354.85	-	Метод спутниковых геодезических измерений (определений)	$Mt = \sqrt{(m_0^2 + m_1^2)}$
н167О	-	-	-	501929.20	2230350.64	-	Метод спутниковых геодезических измерений (определений)	$Mt = \sqrt{(m_0^2 + m_1^2)}$
н164О	-	-	-	501931.75	2230352.24	-	Метод спутниковых геодезических измерений (определений)	$Mt = \sqrt{(m_0^2 + m_1^2)}$

2. Сведения о характеристиках объекта недвижимости с кадастровым номером : 59:32:0440001:236 :

№ п/п	Наименование характеристики	Значение характеристики
1	2	3
1.	Вид объекта недвижимости	здание
2.	Ранее присвоенный государственный учетный номер (инвентарный) здания, сооружения, объекта незавершенного строительства	-
3.	Кадастровый номер земельного участка (земельных участков), в границах которого (которых) расположены здание, сооружение, объект незавершенного строительства	59:32:0440001:126
4.	Уникальный учетный номер кадастрового квартала, в границах которого расположены здание, сооружение, объект незавершенного строительства	59:32:0440001
5.	Сведения об адресе здания, сооружения, объекта незавершенного строительства	-

2. Сведения о характеристиках объекта недвижимости
с кадастровым номером : 59:32:0440001:236 :

№ п/п	Наименование характеристики	Значение характеристики
1	2	3
5.1.	Сведения об ином месте нахождения здания, сооружения, объекта незавершенного строительства, не являющегося объектом адресации, в структурированном виде	-
5.2.	Дополнительные сведения о месте нахождения здания, сооружения, объекта незавершенного строительства	-
6.	Иные сведения	-

3. Пояснения к сведениям об объекте недвижимости с кадастровым номером 59:32:0440001:236 :

1.	-

Описание местоположения зданий, сооружений, объектов незавершенного строительства на земельном участке

1. Сведения о характерных точках контура объекта недвижимости с кадастровым номером : 59:32:0440001:238 :

Система координат МСК-59, зона 2 **Зона № 2**

Обозначение характерных точек контура	Содержатся в Едином государственном реестре недвижимости			Определены в ходе выполнения комплексных кадастровых работ			Метод определения координат	Формулы, примененные для расчета средней квадратической погрешности определения координат характерных точек (Mt), м, с подставленными в такие формулы значениями и итоговые (вычисленные) значения Mt, м
	Координаты, м		Радиус, м	Координаты, м		Радиус, м		
	X	Y	R	X	Y	R		
1	2	3	4	5	6	7	8	9
н168О	-	-	-	501949.75	2230360.41	-	Метод спутниковых геодезических измерений (определений)	$Mt = \sqrt{(m_0^2 + m_1^2)}$
н169О	-	-	-	501947.20	2230363.90	-	Метод спутниковых геодезических измерений (определений)	$Mt = \sqrt{(m_0^2 + m_1^2)}$
н170О	-	-	-	501942.43	2230360.21	-	Метод спутниковых геодезических измерений (определений)	$Mt = \sqrt{(m_0^2 + m_1^2)}$
н171О	-	-	-	501945.07	2230356.83	-	Метод спутниковых геодезических измерений (определений)	$Mt = \sqrt{(m_0^2 + m_1^2)}$
н168О	-	-	-	501949.75	2230360.41	-	Метод спутниковых геодезических измерений (определений)	$Mt = \sqrt{(m_0^2 + m_1^2)}$

2. Сведения о характеристиках объекта недвижимости с кадастровым номером : 59:32:0440001:238 :

№ п/п	Наименование характеристики	Значение характеристики
1	2	3
1.	Вид объекта недвижимости	здание
2.	Ранее присвоенный государственный учетный номер (инвентарный) здания, сооружения, объекта незавершенного строительства	-
3.	Кадастровый номер земельного участка (земельных участков), в границах которого (которых) расположены здание, сооружение, объект незавершенного строительства	59:32:0440001:208
4.	Уникальный учетный номер кадастрового квартала, в границах которого расположены здание, сооружение, объект незавершенного строительства	59:32:0440001
5.	Сведения об адресе здания, сооружения, объекта незавершенного строительства	-

2. Сведения о характеристиках объекта недвижимости
с кадастровым номером : 59:32:0440001:238 :

№ п/п	Наименование характеристики	Значение характеристики
1	2	3
5.1.	Сведения об ином месте нахождения здания, сооружения, объекта незавершенного строительства, не являющегося объектом адресации, в структурированном виде	-
5.2.	Дополнительные сведения о месте нахождения здания, сооружения, объекта незавершенного строительства	-
6.	Иные сведения	-

3. Пояснения к сведениям об объекте недвижимости с кадастровым номером 59:32:0440001:238 :

1.	-

Описание местоположения зданий, сооружений, объектов незавершенного строительства на земельном участке

1. Сведения о характерных точках контура объекта недвижимости с кадастровым номером : 59:32:0440001:218 :

Система координат МСК-59, зона 2 **Зона № 2**

Обозначение характерных точек контура	Содержатся в Едином государственном реестре недвижимости			Определены в ходе выполнения комплексных кадастровых работ			Метод определения координат	Формулы, примененные для расчета средней квадратической погрешности определения координат характерных точек (Mt), м, с подставленными в такие формулы значениями и итоговые (вычисленные) значения Mt, м
	Координаты, м		Радиус, м	Координаты, м		Радиус, м		
	X	Y	R	X	Y	R		
1	2	3	4	5	6	7	8	9
н172О	-	-	-	501887.13	2230409.83	-	Метод спутниковых геодезических измерений (определений)	$Mt = \sqrt{(m_0^2 + m_1^2)}$
н173О	-	-	-	501884.88	2230413.33	-	Метод спутниковых геодезических измерений (определений)	$Mt = \sqrt{(m_0^2 + m_1^2)}$
н174О	-	-	-	501880.31	2230410.06	-	Метод спутниковых геодезических измерений (определений)	$Mt = \sqrt{(m_0^2 + m_1^2)}$
н175О	-	-	-	501882.53	2230406.76	-	Метод спутниковых геодезических измерений (определений)	$Mt = \sqrt{(m_0^2 + m_1^2)}$
н172О	-	-	-	501887.13	2230409.83	-	Метод спутниковых геодезических измерений (определений)	$Mt = \sqrt{(m_0^2 + m_1^2)}$

2. Сведения о характеристиках объекта недвижимости с кадастровым номером : 59:32:0440001:218 :

№ п/п	Наименование характеристики	Значение характеристики
1	2	3
1.	Вид объекта недвижимости	здание
2.	Ранее присвоенный государственный учетный номер (инвентарный) здания, сооружения, объекта незавершенного строительства	-
3.	Кадастровый номер земельного участка (земельных участков), в границах которого (которых) расположены здание, сооружение, объект незавершенного строительства	59:32:0440001:121
4.	Уникальный учетный номер кадастрового квартала, в границах которого расположены здание, сооружение, объект незавершенного строительства	59:32:0440001
5.	Сведения об адресе здания, сооружения, объекта незавершенного строительства	-

2. Сведения о характеристиках объекта недвижимости
с кадастровым номером : 59:32:0440001:218 :

№ п/п	Наименование характеристики	Значение характеристики
1	2	3
5.1.	Сведения об ином месте нахождения здания, сооружения, объекта незавершенного строительства, не являющегося объектом адресации, в структурированном виде	-
5.2.	Дополнительные сведения о месте нахождения здания, сооружения, объекта незавершенного строительства	-
6.	Иные сведения	-

3. Пояснения к сведениям об объекте недвижимости с кадастровым номером 59:32:0440001:218 :

1.	-

Описание местоположения зданий, сооружений, объектов незавершенного строительства на земельном участке

1. Сведения о характерных точках контура объекта недвижимости с кадастровым номером : 59:32:0440001:241 :

Система координат МСК-59, зона 2 **Зона № 2**

Обозначение характерных точек контура	Содержатся в Едином государственном реестре недвижимости			Определены в ходе выполнения комплексных кадастровых работ			Метод определения координат	Формулы, примененные для расчета средней квадратической погрешности определения координат характерных точек (Mt), м, с подставленными в такие формулы значениями и итоговые (вычисленные) значения Mt, м
	Координаты, м		Радиус, м	Координаты, м		Радиус, м		
	X	Y	R	X	Y	R		
1	2	3	4	5	6	7	8	9
н176О	-	-	-	501869.33	2230432.16	-	Метод спутниковых геодезических измерений (определений)	$Mt = \sqrt{(m_0^2 + m_1^2)}$
н177О	-	-	-	501872.99	2230434.99	-	Метод спутниковых геодезических измерений (определений)	$Mt = \sqrt{(m_0^2 + m_1^2)}$
н178О	-	-	-	501868.75	2230440.59	-	Метод спутниковых геодезических измерений (определений)	$Mt = \sqrt{(m_0^2 + m_1^2)}$
н179О	-	-	-	501864.98	2230437.82	-	Метод спутниковых геодезических измерений (определений)	$Mt = \sqrt{(m_0^2 + m_1^2)}$
н176О	-	-	-	501869.33	2230432.16	-	Метод спутниковых геодезических измерений (определений)	$Mt = \sqrt{(m_0^2 + m_1^2)}$

2. Сведения о характеристиках объекта недвижимости с кадастровым номером : 59:32:0440001:241 :

№ п/п	Наименование характеристики	Значение характеристики
1	2	3
1.	Вид объекта недвижимости	здание
2.	Ранее присвоенный государственный учетный номер (инвентарный) здания, сооружения, объекта незавершенного строительства	-
3.	Кадастровый номер земельного участка (земельных участков), в границах которого (которых) расположены здание, сооружение, объект незавершенного строительства	59:32:0440001:119
4.	Уникальный учетный номер кадастрового квартала, в границах которого расположены здание, сооружение, объект незавершенного строительства	59:32:0440001
5.	Сведения об адресе здания, сооружения, объекта незавершенного строительства	-

2. Сведения о характеристиках объекта недвижимости
с кадастровым номером : 59:32:0440001:241 :

№ п/п	Наименование характеристики	Значение характеристики
1	2	3
5.1.	Сведения об ином месте нахождения здания, сооружения, объекта незавершенного строительства, не являющегося объектом адресации, в структурированном виде	-
5.2.	Дополнительные сведения о месте нахождения здания, сооружения, объекта незавершенного строительства	-
6.	Иные сведения	-

3. Пояснения к сведениям об объекте недвижимости с кадастровым номером 59:32:0440001:241 :

1.	-

Описание местоположения зданий, сооружений, объектов незавершенного строительства на земельном участке

1. Сведения о характерных точках контура объекта недвижимости с кадастровым номером : 59:32:0440001:164 :

Система координат МСК-59, зона 2 **Зона № 2**

Обозначение характерных точек контура	Содержатся в Едином государственном реестре недвижимости			Определены в ходе выполнения комплексных кадастровых работ			Метод определения координат	Формулы, примененные для расчета средней квадратической погрешности определения координат характерных точек (Mt), м, с подставленными в такие формулы значениями и итоговые (вычисленные) значения Mt, м
	Координаты, м		Радиус, м	Координаты, м		Радиус, м		
	X	Y	R	X	Y	R		
1	2	3	4	5	6	7	8	9
н180О	-	-	-	501878.47	2230455.42	-	Метод спутниковых геодезических измерений (определений)	$Mt = \sqrt{(m_0^2 + m_1^2)}$
н181О	-	-	-	501876.09	2230459.05	-	Метод спутниковых геодезических измерений (определений)	$Mt = \sqrt{(m_0^2 + m_1^2)}$
н182О	-	-	-	501871.07	2230455.45	-	Метод спутниковых геодезических измерений (определений)	$Mt = \sqrt{(m_0^2 + m_1^2)}$
н183О	-	-	-	501873.62	2230451.90	-	Метод спутниковых геодезических измерений (определений)	$Mt = \sqrt{(m_0^2 + m_1^2)}$
н180О	-	-	-	501878.47	2230455.42	-	Метод спутниковых геодезических измерений (определений)	$Mt = \sqrt{(m_0^2 + m_1^2)}$

2. Сведения о характеристиках объекта недвижимости с кадастровым номером : 59:32:0440001:164 :

№ п/п	Наименование характеристики	Значение характеристики
1	2	3
1.	Вид объекта недвижимости	здание
2.	Ранее присвоенный государственный учетный номер (инвентарный) здания, сооружения, объекта незавершенного строительства	-
3.	Кадастровый номер земельного участка (земельных участков), в границах которого (которых) расположены здание, сооружение, объект незавершенного строительства	59:32:0440001:99
4.	Уникальный учетный номер кадастрового квартала, в границах которого расположены здание, сооружение, объект незавершенного строительства	59:32:0440001
5.	Сведения об адресе здания, сооружения, объекта незавершенного строительства	-

2. Сведения о характеристиках объекта недвижимости
с кадастровым номером : 59:32:0440001:164 :

№ п/п	Наименование характеристики	Значение характеристики
1	2	3
5.1.	Сведения об ином месте нахождения здания, сооружения, объекта незавершенного строительства, не являющегося объектом адресации, в структурированном виде	-
5.2.	Дополнительные сведения о месте нахождения здания, сооружения, объекта незавершенного строительства	-
6.	Иные сведения	-

3. Пояснения к сведениям об объекте недвижимости с кадастровым номером 59:32:0440001:164 :

1.	-

Описание местоположения зданий, сооружений, объектов незавершенного строительства на земельном участке

1. Сведения о характерных точках контура объекта недвижимости с кадастровым номером : 59:32:0440001:154 :

Система координат МСК-59, зона 2 **Зона № 2**

Обозначение характерных точек контура	Содержатся в Едином государственном реестре недвижимости			Определены в ходе выполнения комплексных кадастровых работ			Метод определения координат	Формулы, примененные для расчета средней квадратической погрешности определения координат характерных точек (Mt), м, с подставленными в такие формулы значениями и итоговые (вычисленные) значения Mt, м
	Координаты, м		Радиус, м	Координаты, м		Радиус, м		
	X	Y	R	X	Y	R		
1	2	3	4	5	6	7	8	9
н184О	-	-	-	501864.10	2230448.62	-	Метод спутниковых геодезических измерений (определений)	$Mt = \sqrt{(m_0^2 + m_1^2)}$
н185О	-	-	-	501862.65	2230451.02	-	Метод спутниковых геодезических измерений (определений)	$Mt = \sqrt{(m_0^2 + m_1^2)}$
н186О	-	-	-	501858.10	2230448.13	-	Метод спутниковых геодезических измерений (определений)	$Mt = \sqrt{(m_0^2 + m_1^2)}$
н187О	-	-	-	501859.64	2230445.78	-	Метод спутниковых геодезических измерений (определений)	$Mt = \sqrt{(m_0^2 + m_1^2)}$
н184О	-	-	-	501864.10	2230448.62	-	Метод спутниковых геодезических измерений (определений)	$Mt = \sqrt{(m_0^2 + m_1^2)}$

2. Сведения о характеристиках объекта недвижимости с кадастровым номером : 59:32:0440001:154 :

№ п/п	Наименование характеристики	Значение характеристики
1	2	3
1.	Вид объекта недвижимости	здание
2.	Ранее присвоенный государственный учетный номер (инвентарный) здания, сооружения, объекта незавершенного строительства	-
3.	Кадастровый номер земельного участка (земельных участков), в границах которого (которых) расположены здание, сооружение, объект незавершенного строительства	59:32:0440001:118
4.	Уникальный учетный номер кадастрового квартала, в границах которого расположены здание, сооружение, объект незавершенного строительства	59:32:0440001
5.	Сведения об адресе здания, сооружения, объекта незавершенного строительства	-

2. Сведения о характеристиках объекта недвижимости
с кадастровым номером : 59:32:0440001:154 :

№ п/п	Наименование характеристики	Значение характеристики
1	2	3
5.1.	Сведения об ином месте нахождения здания, сооружения, объекта незавершенного строительства, не являющегося объектом адресации, в структурированном виде	-
5.2.	Дополнительные сведения о месте нахождения здания, сооружения, объекта незавершенного строительства	-
6.	Иные сведения	-

3. Пояснения к сведениям об объекте недвижимости с кадастровым номером 59:32:0440001:154 :

1.	-

Описание местоположения зданий, сооружений, объектов незавершенного строительства на земельном участке

1. Сведения о характерных точках контура объекта недвижимости с кадастровым номером : 59:32:0440001:239 :

Система координат МСК-59, зона 2 **Зона № 2**

Обозначение характерных точек контура	Содержатся в Едином государственном реестре недвижимости			Определены в ходе выполнения комплексных кадастровых работ			Метод определения координат	Формулы, примененные для расчета средней квадратической погрешности определения координат характерных точек (Mt), м, с подставленными в такие формулы значениями и итоговые (вычисленные) значения Mt, м
	Координаты, м		Радиус, м	Координаты, м		Радиус, м		
	X	Y	R	X	Y	R		
1	2	3	4	5	6	7	8	9
н188О	-	-	-	501860.82	2230450.61	-	Метод спутниковых геодезических измерений (определений)	$Mt = \sqrt{(m_0^2 + m_1^2)}$
н189О	-	-	-	501857.22	2230456.36	-	Метод спутниковых геодезических измерений (определений)	$Mt = \sqrt{(m_0^2 + m_1^2)}$
н190О	-	-	-	501853.38	2230454.04	-	Метод спутниковых геодезических измерений (определений)	$Mt = \sqrt{(m_0^2 + m_1^2)}$
н191О	-	-	-	501856.99	2230448.21	-	Метод спутниковых геодезических измерений (определений)	$Mt = \sqrt{(m_0^2 + m_1^2)}$
н188О	-	-	-	501860.82	2230450.61	-	Метод спутниковых геодезических измерений (определений)	$Mt = \sqrt{(m_0^2 + m_1^2)}$

2. Сведения о характеристиках объекта недвижимости с кадастровым номером : 59:32:0440001:239 :

№ п/п	Наименование характеристики	Значение характеристики
1	2	3
1.	Вид объекта недвижимости	здание
2.	Ранее присвоенный государственный учетный номер (инвентарный) здания, сооружения, объекта незавершенного строительства	-
3.	Кадастровый номер земельного участка (земельных участков), в границах которого (которых) расположены здание, сооружение, объект незавершенного строительства	59:32:0440001:118
4.	Уникальный учетный номер кадастрового квартала, в границах которого расположены здание, сооружение, объект незавершенного строительства	59:32:0440001
5.	Сведения об адресе здания, сооружения, объекта незавершенного строительства	-

2. Сведения о характеристиках объекта недвижимости
с кадастровым номером : 59:32:0440001:239 :

№ п/п	Наименование характеристики	Значение характеристики
1	2	3
5.1.	Сведения об ином месте нахождения здания, сооружения, объекта незавершенного строительства, не являющегося объектом адресации, в структурированном виде	-
5.2.	Дополнительные сведения о месте нахождения здания, сооружения, объекта незавершенного строительства	-
6.	Иные сведения	-

3. Пояснения к сведениям об объекте недвижимости с кадастровым номером 59:32:0440001:239 :

1.	-

Описание местоположения зданий, сооружений, объектов незавершенного строительства на земельном участке

1. Сведения о характерных точках контура объекта недвижимости с кадастровым номером : 59:32:0440001:224 :

Система координат МСК-59, зона 2 **Зона № 2**

Обозначение характерных точек контура	Содержатся в Едином государственном реестре недвижимости			Определены в ходе выполнения комплексных кадастровых работ			Метод определения координат	Формулы, примененные для расчета средней квадратической погрешности определения координат характерных точек (Mt), м, с подставленными в такие формулы значениями и итоговые (вычисленные) значения Mt, м
	Координаты, м		Радиус, м	Координаты, м		Радиус, м		
	X	Y	R	X	Y	R		
1	2	3	4	5	6	7	8	9
н192О	-	-	-	501856.19	2230460.46	-	Метод спутниковых геодезических измерений (определений)	$Mt = \sqrt{(m_0^2 + m_1^2)}$
н193О	-	-	-	501853.39	2230464.48	-	Метод спутниковых геодезических измерений (определений)	$Mt = \sqrt{(m_0^2 + m_1^2)}$
н194О	-	-	-	501848.99	2230461.43	-	Метод спутниковых геодезических измерений (определений)	$Mt = \sqrt{(m_0^2 + m_1^2)}$
н195О	-	-	-	501851.87	2230457.49	-	Метод спутниковых геодезических измерений (определений)	$Mt = \sqrt{(m_0^2 + m_1^2)}$
н192О	-	-	-	501856.19	2230460.46	-	Метод спутниковых геодезических измерений (определений)	$Mt = \sqrt{(m_0^2 + m_1^2)}$

2. Сведения о характеристиках объекта недвижимости с кадастровым номером : 59:32:0440001:224 :

№ п/п	Наименование характеристики	Значение характеристики
1	2	3
1.	Вид объекта недвижимости	здание
2.	Ранее присвоенный государственный учетный номер (инвентарный) здания, сооружения, объекта незавершенного строительства	-
3.	Кадастровый номер земельного участка (земельных участков), в границах которого (которых) расположены здание, сооружение, объект незавершенного строительства	59:32:0440001:117
4.	Уникальный учетный номер кадастрового квартала, в границах которого расположены здание, сооружение, объект незавершенного строительства	59:32:0440001
5.	Сведения об адресе здания, сооружения, объекта незавершенного строительства	-

2. Сведения о характеристиках объекта недвижимости
с кадастровым номером : 59:32:0440001:224 :

№ п/п	Наименование характеристики	Значение характеристики
1	2	3
5.1.	Сведения об ином месте нахождения здания, сооружения, объекта незавершенного строительства, не являющегося объектом адресации, в структурированном виде	-
5.2.	Дополнительные сведения о месте нахождения здания, сооружения, объекта незавершенного строительства	-
6.	Иные сведения	-

3. Пояснения к сведениям об объекте недвижимости с кадастровым номером 59:32:0440001:224 :

1.	-

Описание местоположения зданий, сооружений, объектов незавершенного строительства на земельном участке

1. Сведения о характерных точках контура объекта недвижимости с кадастровым номером : 59:32:0440001:165 :

Система координат МСК-59, зона 2 **Зона № 2**

Обозначение характерных точек контура	Содержатся в Едином государственном реестре недвижимости			Определены в ходе выполнения комплексных кадастровых работ			Метод определения координат	Формулы, примененные для расчета средней квадратической погрешности определения координат характерных точек (Mt), м, с подставленными в такие формулы значениями и итоговые (вычисленные) значения Mt, м
	Координаты, м		Радиус, м	Координаты, м		Радиус, м		
	X	Y	R	X	Y	R		
1	2	3	4	5	6	7	8	9
н196О	-	-	-	501862.90	2230473.33	-	Метод спутниковых геодезических измерений (определений)	$Mt = \sqrt{(m_0^2 + m_1^2)}$
н197О	-	-	-	501859.88	2230477.99	-	Метод спутниковых геодезических измерений (определений)	$Mt = \sqrt{(m_0^2 + m_1^2)}$
н198О	-	-	-	501855.39	2230475.10	-	Метод спутниковых геодезических измерений (определений)	$Mt = \sqrt{(m_0^2 + m_1^2)}$
н199О	-	-	-	501858.69	2230470.53	-	Метод спутниковых геодезических измерений (определений)	$Mt = \sqrt{(m_0^2 + m_1^2)}$
н196О	-	-	-	501862.90	2230473.33	-	Метод спутниковых геодезических измерений (определений)	$Mt = \sqrt{(m_0^2 + m_1^2)}$

2. Сведения о характеристиках объекта недвижимости с кадастровым номером : 59:32:0440001:165 :

№ п/п	Наименование характеристики	Значение характеристики
1	2	3
1.	Вид объекта недвижимости	здание
2.	Ранее присвоенный государственный учетный номер (инвентарный) здания, сооружения, объекта незавершенного строительства	-
3.	Кадастровый номер земельного участка (земельных участков), в границах которого (которых) расположены здание, сооружение, объект незавершенного строительства	59:32:0440001:98
4.	Уникальный учетный номер кадастрового квартала, в границах которого расположены здание, сооружение, объект незавершенного строительства	59:32:0440001
5.	Сведения об адресе здания, сооружения, объекта незавершенного строительства	-

2. Сведения о характеристиках объекта недвижимости
с кадастровым номером : 59:32:0440001:165 :

№ п/п	Наименование характеристики	Значение характеристики
1	2	3
5.1.	Сведения об ином месте нахождения здания, сооружения, объекта незавершенного строительства, не являющегося объектом адресации, в структурированном виде	-
5.2.	Дополнительные сведения о месте нахождения здания, сооружения, объекта незавершенного строительства	-
6.	Иные сведения	-

3. Пояснения к сведениям об объекте недвижимости с кадастровым номером 59:32:0440001:165 :

1.	-

Описание местоположения зданий, сооружений, объектов незавершенного строительства на земельном участке

1. Сведения о характерных точках контура объекта недвижимости с кадастровым номером : 59:32:0440001:196 :

Система координат МСК-59, зона 2 **Зона № 2**

Обозначение характерных точек контура	Содержатся в Едином государственном реестре недвижимости			Определены в ходе выполнения комплексных кадастровых работ			Метод определения координат	Формулы, примененные для расчета средней квадратической погрешности определения координат характерных точек (Mt), м, с подставленными в такие формулы значениями и итоговые (вычисленные) значения Mt, м
	Координаты, м		Радиус, м	Координаты, м		Радиус, м		
	X	Y	R	X	Y	R		
1	2	3	4	5	6	7	8	9
н200О	-	-	-	501871.10	2230491.17	-	Метод спутниковых геодезических измерений (определений)	$Mt = \sqrt{(m_0^2 + m_1^2)}$
н201О	-	-	-	501874.07	2230493.22	-	Метод спутниковых геодезических измерений (определений)	$Mt = \sqrt{(m_0^2 + m_1^2)}$
н202О	-	-	-	501870.44	2230498.60	-	Метод спутниковых геодезических измерений (определений)	$Mt = \sqrt{(m_0^2 + m_1^2)}$
н203О	-	-	-	501867.42	2230496.69	-	Метод спутниковых геодезических измерений (определений)	$Mt = \sqrt{(m_0^2 + m_1^2)}$
н200О	-	-	-	501871.10	2230491.17	-	Метод спутниковых геодезических измерений (определений)	$Mt = \sqrt{(m_0^2 + m_1^2)}$

2. Сведения о характеристиках объекта недвижимости с кадастровым номером : 59:32:0440001:196 :

№ п/п	Наименование характеристики	Значение характеристики
1	2	3
1.	Вид объекта недвижимости	здание
2.	Ранее присвоенный государственный учетный номер (инвентарный) здания, сооружения, объекта незавершенного строительства	-
3.	Кадастровый номер земельного участка (земельных участков), в границах которого (которых) расположены здание, сооружение, объект незавершенного строительства	59:32:0440001:97
4.	Уникальный учетный номер кадастрового квартала, в границах которого расположены здание, сооружение, объект незавершенного строительства	59:32:0440001
5.	Сведения об адресе здания, сооружения, объекта незавершенного строительства	-

2. Сведения о характеристиках объекта недвижимости
с кадастровым номером : 59:32:0440001:196 :

№ п/п	Наименование характеристики	Значение характеристики
1	2	3
5.1.	Сведения об ином месте нахождения здания, сооружения, объекта незавершенного строительства, не являющегося объектом адресации, в структурированном виде	-
5.2.	Дополнительные сведения о месте нахождения здания, сооружения, объекта незавершенного строительства	-
6.	Иные сведения	-

3. Пояснения к сведениям об объекте недвижимости с кадастровым номером 59:32:0440001:196 :

1.	-

Описание местоположения зданий, сооружений, объектов незавершенного строительства на земельном участке

1. Сведения о характерных точках контура объекта недвижимости с кадастровым номером : 59:32:0440001:225 :

Система координат МСК-59, зона 2 **Зона № 2**

Обозначение характерных точек контура	Содержатся в Едином государственном реестре недвижимости			Определены в ходе выполнения комплексных кадастровых работ			Метод определения координат	Формулы, примененные для расчета средней квадратической погрешности определения координат характерных точек (Mt), м, с подставленными в такие формулы значениями и итоговые (вычисленные) значения Mt, м
	Координаты, м		Радиус, м	Координаты, м		Радиус, м		
	X	Y	R	X	Y	R		
1	2	3	4	5	6	7	8	9
н204О	-	-	-	501846.09	2230489.09	-	Метод спутниковых геодезических измерений (определений)	$Mt = \sqrt{(m_0^2 + m_1^2)}$
н205О	-	-	-	501849.95	2230491.86	-	Метод спутниковых геодезических измерений (определений)	$Mt = \sqrt{(m_0^2 + m_1^2)}$
н206О	-	-	-	501845.23	2230498.38	-	Метод спутниковых геодезических измерений (определений)	$Mt = \sqrt{(m_0^2 + m_1^2)}$
н207О	-	-	-	501841.41	2230495.55	-	Метод спутниковых геодезических измерений (определений)	$Mt = \sqrt{(m_0^2 + m_1^2)}$
н204О	-	-	-	501846.09	2230489.09	-	Метод спутниковых геодезических измерений (определений)	$Mt = \sqrt{(m_0^2 + m_1^2)}$

2. Сведения о характеристиках объекта недвижимости с кадастровым номером : 59:32:0440001:225 :

№ п/п	Наименование характеристики	Значение характеристики
1	2	3
1.	Вид объекта недвижимости	здание
2.	Ранее присвоенный государственный учетный номер (инвентарный) здания, сооружения, объекта незавершенного строительства	-
3.	Кадастровый номер земельного участка (земельных участков), в границах которого (которых) расположены здание, сооружение, объект незавершенного строительства	59:32:0440001:96
4.	Уникальный учетный номер кадастрового квартала, в границах которого расположены здание, сооружение, объект незавершенного строительства	59:32:0440001
5.	Сведения об адресе здания, сооружения, объекта незавершенного строительства	-

2. Сведения о характеристиках объекта недвижимости
с кадастровым номером : 59:32:0440001:225 :

№ п/п	Наименование характеристики	Значение характеристики
1	2	3
5.1.	Сведения об ином месте нахождения здания, сооружения, объекта незавершенного строительства, не являющегося объектом адресации, в структурированном виде	-
5.2.	Дополнительные сведения о месте нахождения здания, сооружения, объекта незавершенного строительства	-
6.	Иные сведения	-

3. Пояснения к сведениям об объекте недвижимости с кадастровым номером 59:32:0440001:225 :

1.	-

Описание местоположения зданий, сооружений, объектов незавершенного строительства на земельном участке

1. Сведения о характерных точках контура объекта недвижимости с кадастровым номером : 59:32:0440001:214 :

Система координат МСК-59, зона 2 **Зона № 2**

Обозначение характерных точек контура	Содержатся в Едином государственном реестре недвижимости			Определены в ходе выполнения комплексных кадастровых работ			Метод определения координат	Формулы, примененные для расчета средней квадратической погрешности определения координат характерных точек (Mt), м, с подставленными в такие формулы значениями и итоговые (вычисленные) значения Mt, м
	Координаты, м		Радиус, м	Координаты, м		Радиус, м		
	X	Y	R	X	Y	R		
1	2	3	4	5	6	7	8	9
н208О	-	-	-	501833.76	2230486.52	-	Метод спутниковых геодезических измерений (определений)	$Mt = \sqrt{(m_0^2 + m_1^2)}$
н209О	-	-	-	501831.46	2230490.37	-	Метод спутниковых геодезических измерений (определений)	$Mt = \sqrt{(m_0^2 + m_1^2)}$
н210О	-	-	-	501827.91	2230487.94	-	Метод спутниковых геодезических измерений (определений)	$Mt = \sqrt{(m_0^2 + m_1^2)}$
н211О	-	-	-	501830.28	2230484.30	-	Метод спутниковых геодезических измерений (определений)	$Mt = \sqrt{(m_0^2 + m_1^2)}$
н208О	-	-	-	501833.76	2230486.52	-	Метод спутниковых геодезических измерений (определений)	$Mt = \sqrt{(m_0^2 + m_1^2)}$

2. Сведения о характеристиках объекта недвижимости с кадастровым номером : 59:32:0440001:214 :

№ п/п	Наименование характеристики	Значение характеристики
1	2	3
1.	Вид объекта недвижимости	здание
2.	Ранее присвоенный государственный учетный номер (инвентарный) здания, сооружения, объекта незавершенного строительства	-
3.	Кадастровый номер земельного участка (земельных участков), в границах которого (которых) расположены здание, сооружение, объект незавершенного строительства	59:32:0440001:115
4.	Уникальный учетный номер кадастрового квартала, в границах которого расположены здание, сооружение, объект незавершенного строительства	59:32:0440001
5.	Сведения об адресе здания, сооружения, объекта незавершенного строительства	-

2. Сведения о характеристиках объекта недвижимости
с кадастровым номером : 59:32:0440001:214 :

№ п/п	Наименование характеристики	Значение характеристики
1	2	3
5.1.	Сведения об ином месте нахождения здания, сооружения, объекта незавершенного строительства, не являющегося объектом адресации, в структурированном виде	-
5.2.	Дополнительные сведения о месте нахождения здания, сооружения, объекта незавершенного строительства	-
6.	Иные сведения	-

3. Пояснения к сведениям об объекте недвижимости с кадастровым номером 59:32:0440001:214 :

1.	-

Описание местоположения зданий, сооружений, объектов незавершенного строительства на земельном участке

1. Сведения о характерных точках контура объекта недвижимости с кадастровым номером : 59:32:0440001:157 :

Система координат МСК-59, зона 2 **Зона № 2**

Обозначение характерных точек контура	Содержатся в Едином государственном реестре недвижимости			Определены в ходе выполнения комплексных кадастровых работ			Метод определения координат	Формулы, примененные для расчета средней квадратической погрешности определения координат характерных точек (Mt), м, с подставленными в такие формулы значениями и итоговые (вычисленные) значения Mt, м
	Координаты, м		Радиус, м	Координаты, м		Радиус, м		
	X	Y	R	X	Y	R		
1	2	3	4	5	6	7	8	9
н212О	-	-	-	501825.89	2230497.06	-	Метод спутниковых геодезических измерений (определений)	$Mt = \sqrt{(m_0^2 + m_1^2)}$
н213О	-	-	-	501823.01	2230501.49	-	Метод спутниковых геодезических измерений (определений)	$Mt = \sqrt{(m_0^2 + m_1^2)}$
н214О	-	-	-	501819.46	2230498.96	-	Метод спутниковых геодезических измерений (определений)	$Mt = \sqrt{(m_0^2 + m_1^2)}$
н215О	-	-	-	501822.33	2230494.69	-	Метод спутниковых геодезических измерений (определений)	$Mt = \sqrt{(m_0^2 + m_1^2)}$
н212О	-	-	-	501825.89	2230497.06	-	Метод спутниковых геодезических измерений (определений)	$Mt = \sqrt{(m_0^2 + m_1^2)}$

2. Сведения о характеристиках объекта недвижимости с кадастровым номером : 59:32:0440001:157 :

№ п/п	Наименование характеристики	Значение характеристики
1	2	3
1.	Вид объекта недвижимости	здание
2.	Ранее присвоенный государственный учетный номер (инвентарный) здания, сооружения, объекта незавершенного строительства	-
3.	Кадастровый номер земельного участка (земельных участков), в границах которого (которых) расположены здание, сооружение, объект незавершенного строительства	59:32:0440001:114
4.	Уникальный учетный номер кадастрового квартала, в границах которого расположены здание, сооружение, объект незавершенного строительства	59:32:0440001
5.	Сведения об адресе здания, сооружения, объекта незавершенного строительства	-

2. Сведения о характеристиках объекта недвижимости с кадастровым номером : 59:32:0440001:157 :

№ п/п	Наименование характеристики	Значение характеристики
1	2	3
5.1.	Сведения об ином месте нахождения здания, сооружения, объекта незавершенного строительства, не являющегося объектом адресации, в структурированном виде	-
5.2.	Дополнительные сведения о месте нахождения здания, сооружения, объекта незавершенного строительства	-
6.	Иные сведения	-

3. Пояснения к сведениям об объекте недвижимости с кадастровым номером 59:32:0440001:157 :

1.	-

Описание местоположения зданий, сооружений, объектов незавершенного строительства на земельном участке

1. Сведения о характерных точках контура объекта недвижимости с кадастровым номером : 59:32:0440001:242 :

Система координат МСК-59, зона 2 **Зона № 2**

Обозначение характерных точек контура	Содержатся в Едином государственном реестре недвижимости			Определены в ходе выполнения комплексных кадастровых работ			Метод определения координат	Формулы, примененные для расчета средней квадратической погрешности определения координат характерных точек (Mt), м, с подставленными в такие формулы значениями и итоговые (вычисленные) значения Mt, м
	Координаты, м		Радиус, м	Координаты, м		Радиус, м		
	X	Y	R	X	Y	R		
1	2	3	4	5	6	7	8	9
н216О	-	-	-	501834.34	2230503.87	-	Метод спутниковых геодезических измерений (определений)	$Mt = \sqrt{(m_0^2 + m_1^2)}$
н217О	-	-	-	501836.79	2230505.62	-	Метод спутниковых геодезических измерений (определений)	$Mt = \sqrt{(m_0^2 + m_1^2)}$
н218О	-	-	-	501836.10	2230506.62	-	Метод спутниковых геодезических измерений (определений)	$Mt = \sqrt{(m_0^2 + m_1^2)}$
н219О	-	-	-	501833.62	2230504.94	-	Метод спутниковых геодезических измерений (определений)	$Mt = \sqrt{(m_0^2 + m_1^2)}$
н216О	-	-	-	501834.34	2230503.87	-	Метод спутниковых геодезических измерений (определений)	$Mt = \sqrt{(m_0^2 + m_1^2)}$

2. Сведения о характеристиках объекта недвижимости с кадастровым номером : 59:32:0440001:242 :

№ п/п	Наименование характеристики	Значение характеристики
1	2	3
1.	Вид объекта недвижимости	здание
2.	Ранее присвоенный государственный учетный номер (инвентарный) здания, сооружения, объекта незавершенного строительства	-
3.	Кадастровый номер земельного участка (земельных участков), в границах которого (которых) расположены здание, сооружение, объект незавершенного строительства	59:32:0440001:95
4.	Уникальный учетный номер кадастрового квартала, в границах которого расположены здание, сооружение, объект незавершенного строительства	59:32:0440001
5.	Сведения об адресе здания, сооружения, объекта незавершенного строительства	-

2. Сведения о характеристиках объекта недвижимости
с кадастровым номером : 59:32:0440001:242 :

№ п/п	Наименование характеристики	Значение характеристики
1	2	3
5.1.	Сведения об ином месте нахождения здания, сооружения, объекта незавершенного строительства, не являющегося объектом адресации, в структурированном виде	-
5.2.	Дополнительные сведения о месте нахождения здания, сооружения, объекта незавершенного строительства	-
6.	Иные сведения	-

3. Пояснения к сведениям об объекте недвижимости с кадастровым номером 59:32:0440001:242 :

1.	-

Описание местоположения зданий, сооружений, объектов незавершенного строительства на земельном участке

1. Сведения о характерных точках контура объекта недвижимости с кадастровым номером : 59:32:0440001:167 :

Система координат МСК-59, зона 2 **Зона № 2**

Обозначение характерных точек контура	Содержатся в Едином государственном реестре недвижимости			Определены в ходе выполнения комплексных кадастровых работ			Метод определения координат	Формулы, примененные для расчета средней квадратической погрешности определения координат характерных точек (Mt), м, с подставленными в такие формулы значениями и итоговые (вычисленные) значения Mt, м
	Координаты, м		Радиус, м	Координаты, м		Радиус, м		
	X	Y	R	X	Y	R		
1	2	3	4	5	6	7	8	9
н220О	-	-	-	501835.45	2230512.85	-	Метод спутниковых геодезических измерений (определений)	$Mt = \sqrt{(m_0^2 + m_1^2)}$
н221О	-	-	-	501833.13	2230516.09	-	Метод спутниковых геодезических измерений (определений)	$Mt = \sqrt{(m_0^2 + m_1^2)}$
н222О	-	-	-	501829.70	2230513.48	-	Метод спутниковых геодезических измерений (определений)	$Mt = \sqrt{(m_0^2 + m_1^2)}$
н223О	-	-	-	501831.98	2230510.45	-	Метод спутниковых геодезических измерений (определений)	$Mt = \sqrt{(m_0^2 + m_1^2)}$
н220О	-	-	-	501835.45	2230512.85	-	Метод спутниковых геодезических измерений (определений)	$Mt = \sqrt{(m_0^2 + m_1^2)}$

2. Сведения о характеристиках объекта недвижимости с кадастровым номером : 59:32:0440001:167 :

№ п/п	Наименование характеристики	Значение характеристики
1	2	3
1.	Вид объекта недвижимости	здание
2.	Ранее присвоенный государственный учетный номер (инвентарный) здания, сооружения, объекта незавершенного строительства	-
3.	Кадастровый номер земельного участка (земельных участков), в границах которого (которых) расположены здание, сооружение, объект незавершенного строительства	59:32:0440001:95
4.	Уникальный учетный номер кадастрового квартала, в границах которого расположены здание, сооружение, объект незавершенного строительства	59:32:0440001
5.	Сведения об адресе здания, сооружения, объекта незавершенного строительства	-

2. Сведения о характеристиках объекта недвижимости с кадастровым номером : 59:32:0440001:167 :

№ п/п	Наименование характеристики	Значение характеристики
1	2	3
5.1.	Сведения об ином месте нахождения здания, сооружения, объекта незавершенного строительства, не являющегося объектом адресации, в структурированном виде	-
5.2.	Дополнительные сведения о месте нахождения здания, сооружения, объекта незавершенного строительства	-
6.	Иные сведения	-

3. Пояснения к сведениям об объекте недвижимости с кадастровым номером 59:32:0440001:167 :

1.	-

Описание местоположения зданий, сооружений, объектов незавершенного строительства на земельном участке

1. Сведения о характерных точках контура объекта недвижимости с кадастровым номером : 59:32:0440001:362 :

Система координат МСК-59, зона 2 **Зона № 2**

Обозначение характерных точек контура	Содержатся в Едином государственном реестре недвижимости			Определены в ходе выполнения комплексных кадастровых работ			Метод определения координат	Формулы, примененные для расчета средней квадратической погрешности определения координат характерных точек (Mt), м, с подставленными в такие формулы значениями и итоговые (вычисленные) значения Mt, м
	Координаты, м		Радиус, м	Координаты, м		Радиус, м		
	X	Y	R	X	Y	R		
1	2	3	4	5	6	7	8	9
н224О	-	-	-	501850.41	2230531.06	-	Метод спутниковых геодезических измерений (определений)	$Mt = \sqrt{(m_0^2 + m_1^2)}$
н225О	-	-	-	501848.61	2230533.75	-	Метод спутниковых геодезических измерений (определений)	$Mt = \sqrt{(m_0^2 + m_1^2)}$
н226О	-	-	-	501843.71	2230530.17	-	Метод спутниковых геодезических измерений (определений)	$Mt = \sqrt{(m_0^2 + m_1^2)}$
н227О	-	-	-	501845.62	2230527.68	-	Метод спутниковых геодезических измерений (определений)	$Mt = \sqrt{(m_0^2 + m_1^2)}$
н224О	-	-	-	501850.41	2230531.06	-	Метод спутниковых геодезических измерений (определений)	$Mt = \sqrt{(m_0^2 + m_1^2)}$

2. Сведения о характеристиках объекта недвижимости с кадастровым номером : 59:32:0440001:362 :

№ п/п	Наименование характеристики	Значение характеристики
1	2	3
1.	Вид объекта недвижимости	здание
2.	Ранее присвоенный государственный учетный номер (инвентарный) здания, сооружения, объекта незавершенного строительства	-
3.	Кадастровый номер земельного участка (земельных участков), в границах которого (которых) расположены здание, сооружение, объект незавершенного строительства	59:32:0440001:361
4.	Уникальный учетный номер кадастрового квартала, в границах которого расположены здание, сооружение, объект незавершенного строительства	59:32:0440001
5.	Сведения об адресе здания, сооружения, объекта незавершенного строительства	-

2. Сведения о характеристиках объекта недвижимости
с кадастровым номером : 59:32:0440001:362 :

№ п/п	Наименование характеристики	Значение характеристики
1	2	3
5.1.	Сведения об ином месте нахождения здания, сооружения, объекта незавершенного строительства, не являющегося объектом адресации, в структурированном виде	-
5.2.	Дополнительные сведения о месте нахождения здания, сооружения, объекта незавершенного строительства	-
6.	Иные сведения	-

3. Пояснения к сведениям об объекте недвижимости с кадастровым номером 59:32:0440001:362 :

1.	-

Описание местоположения зданий, сооружений, объектов незавершенного строительства на земельном участке

1. Сведения о характерных точках контура объекта недвижимости с кадастровым номером : 59:32:0440001:158 :

Система координат МСК-59, зона 2 **Зона № 2**

Обозначение характерных точек контура	Содержатся в Едином государственном реестре недвижимости			Определены в ходе выполнения комплексных кадастровых работ			Метод определения координат	Формулы, примененные для расчета средней квадратической погрешности определения координат характерных точек (Mt), м, с подставленными в такие формулы значениями и итоговые (вычисленные) значения Mt, м
	Координаты, м		Радиус, м	Координаты, м		Радиус, м		
	X	Y	R	X	Y	R		
1	2	3	4	5	6	7	8	9
н228О	-	-	-	501817.37	2230508.49	-	Метод спутниковых геодезических измерений (определений)	$Mt = \sqrt{(m_0^2 + m_1^2)}$
н229О	-	-	-	501815.71	2230511.03	-	Метод спутниковых геодезических измерений (определений)	$Mt = \sqrt{(m_0^2 + m_1^2)}$
н230О	-	-	-	501812.30	2230508.69	-	Метод спутниковых геодезических измерений (определений)	$Mt = \sqrt{(m_0^2 + m_1^2)}$
н231О	-	-	-	501814.10	2230506.18	-	Метод спутниковых геодезических измерений (определений)	$Mt = \sqrt{(m_0^2 + m_1^2)}$
н228О	-	-	-	501817.37	2230508.49	-	Метод спутниковых геодезических измерений (определений)	$Mt = \sqrt{(m_0^2 + m_1^2)}$

2. Сведения о характеристиках объекта недвижимости с кадастровым номером : 59:32:0440001:158 :

№ п/п	Наименование характеристики	Значение характеристики
1	2	3
1.	Вид объекта недвижимости	здание
2.	Ранее присвоенный государственный учетный номер (инвентарный) здания, сооружения, объекта незавершенного строительства	-
3.	Кадастровый номер земельного участка (земельных участков), в границах которого (которых) расположены здание, сооружение, объект незавершенного строительства	59:32:0440001:113
4.	Уникальный учетный номер кадастрового квартала, в границах которого расположены здание, сооружение, объект незавершенного строительства	59:32:0440001
5.	Сведения об адресе здания, сооружения, объекта незавершенного строительства	-

2. Сведения о характеристиках объекта недвижимости
с кадастровым номером : 59:32:0440001:158 :

№ п/п	Наименование характеристики	Значение характеристики
1	2	3
5.1.	Сведения об ином месте нахождения здания, сооружения, объекта незавершенного строительства, не являющегося объектом адресации, в структурированном виде	-
5.2.	Дополнительные сведения о месте нахождения здания, сооружения, объекта незавершенного строительства	-
6.	Иные сведения	-

3. Пояснения к сведениям об объекте недвижимости с кадастровым номером 59:32:0440001:158 :

1.	-

Описание местоположения зданий, сооружений, объектов незавершенного строительства на земельном участке

1. Сведения о характерных точках контура объекта недвижимости с кадастровым номером : 59:32:0440001:218 :

Система координат МСК-59, зона 2 **Зона № 2**

Обозначение характерных точек контура	Содержатся в Едином государственном реестре недвижимости			Определены в ходе выполнения комплексных кадастровых работ			Метод определения координат	Формулы, примененные для расчета средней квадратической погрешности определения координат характерных точек (Mt), м, с подставленными в такие формулы значениями и итоговые (вычисленные) значения Mt, м
	Координаты, м		Радиус, м	Координаты, м		Радиус, м		
	X	Y	R	X	Y	R		
1	2	3	4	5	6	7	8	9
н232О	-	-	-	501809.38	2230520.67	-	Метод спутниковых геодезических измерений (определений)	$Mt = \sqrt{(m_0^2 + m_1^2)}$
н233О	-	-	-	501807.28	2230523.99	-	Метод спутниковых геодезических измерений (определений)	$Mt = \sqrt{(m_0^2 + m_1^2)}$
н234О	-	-	-	501803.34	2230521.47	-	Метод спутниковых геодезических измерений (определений)	$Mt = \sqrt{(m_0^2 + m_1^2)}$
н235О	-	-	-	501805.42	2230518.09	-	Метод спутниковых геодезических измерений (определений)	$Mt = \sqrt{(m_0^2 + m_1^2)}$
н232О	-	-	-	501809.38	2230520.67	-	Метод спутниковых геодезических измерений (определений)	$Mt = \sqrt{(m_0^2 + m_1^2)}$

2. Сведения о характеристиках объекта недвижимости с кадастровым номером : 59:32:0440001:218 :

№ п/п	Наименование характеристики	Значение характеристики
1	2	3
1.	Вид объекта недвижимости	здание
2.	Ранее присвоенный государственный учетный номер (инвентарный) здания, сооружения, объекта незавершенного строительства	-
3.	Кадастровый номер земельного участка (земельных участков), в границах которого (которых) расположены здание, сооружение, объект незавершенного строительства	59:32:0440001:73
4.	Уникальный учетный номер кадастрового квартала, в границах которого расположены здание, сооружение, объект незавершенного строительства	59:32:0440001
5.	Сведения об адресе здания, сооружения, объекта незавершенного строительства	-

2. Сведения о характеристиках объекта недвижимости
с кадастровым номером : 59:32:0440001:218 :

№ п/п	Наименование характеристики	Значение характеристики
1	2	3
5.1.	Сведения об ином месте нахождения здания, сооружения, объекта незавершенного строительства, не являющегося объектом адресации, в структурированном виде	-
5.2.	Дополнительные сведения о месте нахождения здания, сооружения, объекта незавершенного строительства	-
6.	Иные сведения	-

3. Пояснения к сведениям об объекте недвижимости с кадастровым номером 59:32:0440001:218 :

1.	-

Описание местоположения зданий, сооружений, объектов незавершенного строительства на земельном участке

1. Сведения о характерных точках контура объекта недвижимости с кадастровым номером : 59:32:0440001:234 :

Система координат МСК-59, зона 2 **Зона № 2**

Обозначение характерных точек контура	Содержатся в Едином государственном реестре недвижимости			Определены в ходе выполнения комплексных кадастровых работ			Метод определения координат	Формулы, примененные для расчета средней квадратической погрешности определения координат характерных точек (Mt), м, с подставленными в такие формулы значениями и итоговые (вычисленные) значения Mt, м
	Координаты, м		Радиус, м	Координаты, м		Радиус, м		
	X	Y	R	X	Y	R		
1	2	3	4	5	6	7	8	9
н236О	-	-	-	501823.99	2230529.52	-	Метод спутниковых геодезических измерений (определений)	$Mt = \sqrt{(m_0^2 + m_1^2)}$
н237О	-	-	-	501821.13	2230533.65	-	Метод спутниковых геодезических измерений (определений)	$Mt = \sqrt{(m_0^2 + m_1^2)}$
н238О	-	-	-	501816.98	2230530.80	-	Метод спутниковых геодезических измерений (определений)	$Mt = \sqrt{(m_0^2 + m_1^2)}$
н239О	-	-	-	501819.83	2230526.70	-	Метод спутниковых геодезических измерений (определений)	$Mt = \sqrt{(m_0^2 + m_1^2)}$
н236О	-	-	-	501823.99	2230529.52	-	Метод спутниковых геодезических измерений (определений)	$Mt = \sqrt{(m_0^2 + m_1^2)}$

2. Сведения о характеристиках объекта недвижимости с кадастровым номером : 59:32:0440001:234 :

№ п/п	Наименование характеристики	Значение характеристики
1	2	3
1.	Вид объекта недвижимости	здание
2.	Ранее присвоенный государственный учетный номер (инвентарный) здания, сооружения, объекта незавершенного строительства	-
3.	Кадастровый номер земельного участка (земельных участков), в границах которого (которых) расположены здание, сооружение, объект незавершенного строительства	59:32:0440001:232
4.	Уникальный учетный номер кадастрового квартала, в границах которого расположены здание, сооружение, объект незавершенного строительства	59:32:0440001
5.	Сведения об адресе здания, сооружения, объекта незавершенного строительства	-

2. Сведения о характеристиках объекта недвижимости
с кадастровым номером : 59:32:0440001:234 :

№ п/п	Наименование характеристики	Значение характеристики
1	2	3
5.1.	Сведения об ином месте нахождения здания, сооружения, объекта незавершенного строительства, не являющегося объектом адресации, в структурированном виде	-
5.2.	Дополнительные сведения о месте нахождения здания, сооружения, объекта незавершенного строительства	-
6.	Иные сведения	-

3. Пояснения к сведениям об объекте недвижимости с кадастровым номером 59:32:0440001:234 :

1.	-

Описание местоположения зданий, сооружений, объектов незавершенного строительства на земельном участке

1. Сведения о характерных точках контура объекта недвижимости с кадастровым номером : 59:32:0440001:170 :

Система координат МСК-59, зона 2 **Зона № 2**

Обозначение характерных точек контура	Содержатся в Едином государственном реестре недвижимости			Определены в ходе выполнения комплексных кадастровых работ			Метод определения координат	Формулы, примененные для расчета средней квадратической погрешности определения координат характерных точек (Mt), м, с подставленными в такие формулы значениями и итоговые (вычисленные) значения Mt, м
	Координаты, м		Радиус, м	Координаты, м		Радиус, м		
	X	Y	R	X	Y	R		
1	2	3	4	5	6	7	8	9
н240О	-	-	-	501815.97	2230542.18	-	Метод спутниковых геодезических измерений (определений)	$Mt = \sqrt{(m_0^2 + m_1^2)}$
н241О	-	-	-	501812.52	2230547.43	-	Метод спутниковых геодезических измерений (определений)	$Mt = \sqrt{(m_0^2 + m_1^2)}$
н242О	-	-	-	501807.78	2230544.13	-	Метод спутниковых геодезических измерений (определений)	$Mt = \sqrt{(m_0^2 + m_1^2)}$
н243О	-	-	-	501811.45	2230539.08	-	Метод спутниковых геодезических измерений (определений)	$Mt = \sqrt{(m_0^2 + m_1^2)}$
н240О	-	-	-	501815.97	2230542.18	-	Метод спутниковых геодезических измерений (определений)	$Mt = \sqrt{(m_0^2 + m_1^2)}$

2. Сведения о характеристиках объекта недвижимости с кадастровым номером : 59:32:0440001:170 :

№ п/п	Наименование характеристики	Значение характеристики
1	2	3
1.	Вид объекта недвижимости	здание
2.	Ранее присвоенный государственный учетный номер (инвентарный) здания, сооружения, объекта незавершенного строительства	-
3.	Кадастровый номер земельного участка (земельных участков), в границах которого (которых) расположены здание, сооружение, объект незавершенного строительства	59:32:0440001:92
4.	Уникальный учетный номер кадастрового квартала, в границах которого расположены здание, сооружение, объект незавершенного строительства	59:32:0440001
5.	Сведения об адресе здания, сооружения, объекта незавершенного строительства	-

2. Сведения о характеристиках объекта недвижимости
с кадастровым номером : 59:32:0440001:170 :

№ п/п	Наименование характеристики	Значение характеристики
1	2	3
5.1.	Сведения об ином месте нахождения здания, сооружения, объекта незавершенного строительства, не являющегося объектом адресации, в структурированном виде	-
5.2.	Дополнительные сведения о месте нахождения здания, сооружения, объекта незавершенного строительства	-
6.	Иные сведения	-

3. Пояснения к сведениям об объекте недвижимости с кадастровым номером 59:32:0440001:170 :

1.	-

Описание местоположения зданий, сооружений, объектов незавершенного строительства на земельном участке

1. Сведения о характерных точках контура объекта недвижимости с кадастровым номером : 59:32:0440001:206 :

Система координат МСК-59, зона 2 **Зона № 2**

Обозначение характерных точек контура	Содержатся в Едином государственном реестре недвижимости			Определены в ходе выполнения комплексных кадастровых работ			Метод определения координат	Формулы, примененные для расчета средней квадратической погрешности определения координат характерных точек (Mt), м, с подставленными в такие формулы значениями и итоговые (вычисленные) значения Mt, м
	Координаты, м		Радиус, м	Координаты, м		Радиус, м		
	X	Y	R	X	Y	R		
1	2	3	4	5	6	7	8	9
н244О	-	-	-	501799.21	2230537.38	-	Метод спутниковых геодезических измерений (определений)	$Mt = \sqrt{(m_0^2 + m_1^2)}$
н245О	-	-	-	501797.33	2230540.01	-	Метод спутниковых геодезических измерений (определений)	$Mt = \sqrt{(m_0^2 + m_1^2)}$
н246О	-	-	-	501793.01	2230536.91	-	Метод спутниковых геодезических измерений (определений)	$Mt = \sqrt{(m_0^2 + m_1^2)}$
н247О	-	-	-	501794.81	2230534.19	-	Метод спутниковых геодезических измерений (определений)	$Mt = \sqrt{(m_0^2 + m_1^2)}$
н244О	-	-	-	501799.21	2230537.38	-	Метод спутниковых геодезических измерений (определений)	$Mt = \sqrt{(m_0^2 + m_1^2)}$

2. Сведения о характеристиках объекта недвижимости с кадастровым номером : 59:32:0440001:206 :

№ п/п	Наименование характеристики	Значение характеристики
1	2	3
1.	Вид объекта недвижимости	здание
2.	Ранее присвоенный государственный учетный номер (инвентарный) здания, сооружения, объекта незавершенного строительства	-
3.	Кадастровый номер земельного участка (земельных участков), в границах которого (которых) расположены здание, сооружение, объект незавершенного строительства	59:32:0440001:112
4.	Уникальный учетный номер кадастрового квартала, в границах которого расположены здание, сооружение, объект незавершенного строительства	59:32:0440001
5.	Сведения об адресе здания, сооружения, объекта незавершенного строительства	-

2. Сведения о характеристиках объекта недвижимости
с кадастровым номером : 59:32:0440001:206 :

№ п/п	Наименование характеристики	Значение характеристики
1	2	3
5.1.	Сведения об ином месте нахождения здания, сооружения, объекта незавершенного строительства, не являющегося объектом адресации, в структурированном виде	-
5.2.	Дополнительные сведения о месте нахождения здания, сооружения, объекта незавершенного строительства	-
6.	Иные сведения	-

3. Пояснения к сведениям об объекте недвижимости с кадастровым номером 59:32:0440001:206 :

1.	-

Описание местоположения зданий, сооружений, объектов незавершенного строительства на земельном участке

1. Сведения о характерных точках контура объекта недвижимости с кадастровым номером : 59:32:0440001:220 :

Система координат МСК-59, зона 2 **Зона № 2**

Обозначение характерных точек контура	Содержатся в Едином государственном реестре недвижимости			Определены в ходе выполнения комплексных кадастровых работ			Метод определения координат	Формулы, примененные для расчета средней квадратической погрешности определения координат характерных точек (Mt), м, с подставленными в такие формулы значениями и итоговые (вычисленные) значения Mt, м
	Координаты, м		Радиус, м	Координаты, м		Радиус, м		
	X	Y	R	X	Y	R		
1	2	3	4	5	6	7	8	9
н248О	-	-	-	501790.33	2230546.13	-	Метод спутниковых геодезических измерений (определений)	$Mt = \sqrt{(m_0^2 + m_1^2)}$
н249О	-	-	-	501787.78	2230550.30	-	Метод спутниковых геодезических измерений (определений)	$Mt = \sqrt{(m_0^2 + m_1^2)}$
н250О	-	-	-	501786.01	2230549.08	-	Метод спутниковых геодезических измерений (определений)	$Mt = \sqrt{(m_0^2 + m_1^2)}$
н251О	-	-	-	501788.61	2230544.97	-	Метод спутниковых геодезических измерений (определений)	$Mt = \sqrt{(m_0^2 + m_1^2)}$
н248О	-	-	-	501790.33	2230546.13	-	Метод спутниковых геодезических измерений (определений)	$Mt = \sqrt{(m_0^2 + m_1^2)}$

2. Сведения о характеристиках объекта недвижимости с кадастровым номером : 59:32:0440001:220 :

№ п/п	Наименование характеристики	Значение характеристики
1	2	3
1.	Вид объекта недвижимости	здание
2.	Ранее присвоенный государственный учетный номер (инвентарный) здания, сооружения, объекта незавершенного строительства	-
3.	Кадастровый номер земельного участка (земельных участков), в границах которого (которых) расположены здание, сооружение, объект незавершенного строительства	59:32:0440001:111
4.	Уникальный учетный номер кадастрового квартала, в границах которого расположены здание, сооружение, объект незавершенного строительства	59:32:0440001
5.	Сведения об адресе здания, сооружения, объекта незавершенного строительства	-

2. Сведения о характеристиках объекта недвижимости
с кадастровым номером : 59:32:0440001:220 :

№ п/п	Наименование характеристики	Значение характеристики
1	2	3
5.1.	Сведения об ином месте нахождения здания, сооружения, объекта незавершенного строительства, не являющегося объектом адресации, в структурированном виде	-
5.2.	Дополнительные сведения о месте нахождения здания, сооружения, объекта незавершенного строительства	-
6.	Иные сведения	-

3. Пояснения к сведениям об объекте недвижимости с кадастровым номером 59:32:0440001:220 :

1.	-

Описание местоположения зданий, сооружений, объектов незавершенного строительства на земельном участке

1. Сведения о характерных точках контура объекта недвижимости с кадастровым номером : 59:32:0440001:172 :

Система координат МСК-59, зона 2 **Зона № 2**

Обозначение характерных точек контура	Содержатся в Едином государственном реестре недвижимости			Определены в ходе выполнения комплексных кадастровых работ			Метод определения координат	Формулы, примененные для расчета средней квадратической погрешности определения координат характерных точек (Mt), м, с подставленными в такие формулы значениями и итоговые (вычисленные) значения Mt, м
	Координаты, м		Радиус, м	Координаты, м		Радиус, м		
	X	Y	R	X	Y	R		
1	2	3	4	5	6	7	8	9
н252О	-	-	-	501810.33	2230585.78	-	Метод спутниковых геодезических измерений (определений)	$Mt = \sqrt{(m_0^2 + m_1^2)}$
н253О	-	-	-	501806.32	2230591.90	-	Метод спутниковых геодезических измерений (определений)	$Mt = \sqrt{(m_0^2 + m_1^2)}$
н254О	-	-	-	501802.21	2230589.35	-	Метод спутниковых геодезических измерений (определений)	$Mt = \sqrt{(m_0^2 + m_1^2)}$
н255О	-	-	-	501806.32	2230583.26	-	Метод спутниковых геодезических измерений (определений)	$Mt = \sqrt{(m_0^2 + m_1^2)}$
н252О	-	-	-	501810.33	2230585.78	-	Метод спутниковых геодезических измерений (определений)	$Mt = \sqrt{(m_0^2 + m_1^2)}$

2. Сведения о характеристиках объекта недвижимости с кадастровым номером : 59:32:0440001:172 :

№ п/п	Наименование характеристики	Значение характеристики
1	2	3
1.	Вид объекта недвижимости	здание
2.	Ранее присвоенный государственный учетный номер (инвентарный) здания, сооружения, объекта незавершенного строительства	-
3.	Кадастровый номер земельного участка (земельных участков), в границах которого (которых) расположены здание, сооружение, объект незавершенного строительства	59:32:0440001:90
4.	Уникальный учетный номер кадастрового квартала, в границах которого расположены здание, сооружение, объект незавершенного строительства	59:32:0440001
5.	Сведения об адресе здания, сооружения, объекта незавершенного строительства	-

2. Сведения о характеристиках объекта недвижимости
с кадастровым номером : 59:32:0440001:172 :

№ п/п	Наименование характеристики	Значение характеристики
1	2	3
5.1.	Сведения об ином месте нахождения здания, сооружения, объекта незавершенного строительства, не являющегося объектом адресации, в структурированном виде	-
5.2.	Дополнительные сведения о месте нахождения здания, сооружения, объекта незавершенного строительства	-
6.	Иные сведения	-

3. Пояснения к сведениям об объекте недвижимости с кадастровым номером 59:32:0440001:172 :

1.	-

Описание местоположения зданий, сооружений, объектов незавершенного строительства на земельном участке

1. Сведения о характерных точках контура объекта недвижимости с кадастровым номером : 59:32:0440001:231 :

Система координат МСК-59, зона 2 **Зона № 2**

Обозначение характерных точек контура	Содержатся в Едином государственном реестре недвижимости			Определены в ходе выполнения комплексных кадастровых работ			Метод определения координат	Формулы, примененные для расчета средней квадратической погрешности определения координат характерных точек (Mt), м, с подставленными в такие формулы значениями и итоговые (вычисленные) значения Mt, м
	Координаты, м		Радиус, м	Координаты, м		Радиус, м		
	X	Y	R	X	Y	R		
1	2	3	4	5	6	7	8	9
н256О	-	-	-	501761.41	2230556.01	-	Метод спутниковых геодезических измерений (определений)	$Mt = \sqrt{(m_0^2 + m_1^2)}$
н257О	-	-	-	501759.22	2230559.64	-	Метод спутниковых геодезических измерений (определений)	$Mt = \sqrt{(m_0^2 + m_1^2)}$
н258О	-	-	-	501755.07	2230556.90	-	Метод спутниковых геодезических измерений (определений)	$Mt = \sqrt{(m_0^2 + m_1^2)}$
н259О	-	-	-	501757.26	2230553.49	-	Метод спутниковых геодезических измерений (определений)	$Mt = \sqrt{(m_0^2 + m_1^2)}$
н256О	-	-	-	501761.41	2230556.01	-	Метод спутниковых геодезических измерений (определений)	$Mt = \sqrt{(m_0^2 + m_1^2)}$

2. Сведения о характеристиках объекта недвижимости с кадастровым номером : 59:32:0440001:231 :

№ п/п	Наименование характеристики	Значение характеристики
1	2	3
1.	Вид объекта недвижимости	здание
2.	Ранее присвоенный государственный учетный номер (инвентарный) здания, сооружения, объекта незавершенного строительства	-
3.	Кадастровый номер земельного участка (земельных участков), в границах которого (которых) расположены здание, сооружение, объект незавершенного строительства	59:32:0440001:110
4.	Уникальный учетный номер кадастрового квартала, в границах которого расположены здание, сооружение, объект незавершенного строительства	59:32:0440001
5.	Сведения об адресе здания, сооружения, объекта незавершенного строительства	-

2. Сведения о характеристиках объекта недвижимости
с кадастровым номером : 59:32:0440001:231 :

№ п/п	Наименование характеристики	Значение характеристики
1	2	3
5.1.	Сведения об ином месте нахождения здания, сооружения, объекта незавершенного строительства, не являющегося объектом адресации, в структурированном виде	-
5.2.	Дополнительные сведения о месте нахождения здания, сооружения, объекта незавершенного строительства	-
6.	Иные сведения	-

3. Пояснения к сведениям об объекте недвижимости с кадастровым номером 59:32:0440001:231 :

1.	-

Описание местоположения зданий, сооружений, объектов незавершенного строительства на земельном участке

1. Сведения о характерных точках контура объекта недвижимости с кадастровым номером : 59:32:0440001:233 :

Система координат МСК-59, зона 2 **Зона № 2**

Обозначение характерных точек контура	Содержатся в Едином государственном реестре недвижимости			Определены в ходе выполнения комплексных кадастровых работ			Метод определения координат	Формулы, примененные для расчета средней квадратической погрешности определения координат характерных точек (Mt), м, с подставленными в такие формулы значениями и итоговые (вычисленные) значения Mt, м
	Координаты, м		Радиус, м	Координаты, м		Радиус, м		
	X	Y	R	X	Y	R		
1	2	3	4	5	6	7	8	9
н260О	-	-	-	501761.73	2230584.53	-	Метод спутниковых геодезических измерений (определений)	$Mt = \sqrt{(m_0^2 + m_1^2)}$
н261О	-	-	-	501757.94	2230589.88	-	Метод спутниковых геодезических измерений (определений)	$Mt = \sqrt{(m_0^2 + m_1^2)}$
н262О	-	-	-	501753.53	2230586.72	-	Метод спутниковых геодезических измерений (определений)	$Mt = \sqrt{(m_0^2 + m_1^2)}$
н263О	-	-	-	501757.46	2230581.46	-	Метод спутниковых геодезических измерений (определений)	$Mt = \sqrt{(m_0^2 + m_1^2)}$
н260О	-	-	-	501761.73	2230584.53	-	Метод спутниковых геодезических измерений (определений)	$Mt = \sqrt{(m_0^2 + m_1^2)}$

2. Сведения о характеристиках объекта недвижимости с кадастровым номером : 59:32:0440001:233 :

№ п/п	Наименование характеристики	Значение характеристики
1	2	3
1.	Вид объекта недвижимости	здание
2.	Ранее присвоенный государственный учетный номер (инвентарный) здания, сооружения, объекта незавершенного строительства	-
3.	Кадастровый номер земельного участка (земельных участков), в границах которого (которых) расположены здание, сооружение, объект незавершенного строительства	59:32:0440001:108
4.	Уникальный учетный номер кадастрового квартала, в границах которого расположены здание, сооружение, объект незавершенного строительства	59:32:0440001
5.	Сведения об адресе здания, сооружения, объекта незавершенного строительства	-

2. Сведения о характеристиках объекта недвижимости
с кадастровым номером : 59:32:0440001:233 :

№ п/п	Наименование характеристики	Значение характеристики
1	2	3
5.1.	Сведения об ином месте нахождения здания, сооружения, объекта незавершенного строительства, не являющегося объектом адресации, в структурированном виде	-
5.2.	Дополнительные сведения о месте нахождения здания, сооружения, объекта незавершенного строительства	-
6.	Иные сведения	-

3. Пояснения к сведениям об объекте недвижимости с кадастровым номером 59:32:0440001:233 :

1.	-

Описание местоположения зданий, сооружений, объектов незавершенного строительства на земельном участке

1. Сведения о характерных точках контура объекта недвижимости с кадастровым номером : 59:32:0440001:223 :

Система координат МСК-59, зона 2 **Зона № 2**

Обозначение характерных точек контура	Содержатся в Едином государственном реестре недвижимости			Определены в ходе выполнения комплексных кадастровых работ			Метод определения координат	Формулы, примененные для расчета средней квадратической погрешности определения координат характерных точек (Mt), м, с подставленными в такие формулы значениями и итоговые (вычисленные) значения Mt, м
	Координаты, м		Радиус, м	Координаты, м		Радиус, м		
	X	Y	R	X	Y	R		
1	2	3	4	5	6	7	8	9
н264О	-	-	-	501823.01	2230620.39	-	Метод спутниковых геодезических измерений (определений)	$Mt = \sqrt{(m_0^2 + m_1^2)}$
н265О	-	-	-	501824.44	2230627.80	-	Метод спутниковых геодезических измерений (определений)	$Mt = \sqrt{(m_0^2 + m_1^2)}$
н266О	-	-	-	501820.74	2230628.55	-	Метод спутниковых геодезических измерений (определений)	$Mt = \sqrt{(m_0^2 + m_1^2)}$
н267О	-	-	-	501819.23	2230621.20	-	Метод спутниковых геодезических измерений (определений)	$Mt = \sqrt{(m_0^2 + m_1^2)}$
н264О	-	-	-	501823.01	2230620.39	-	Метод спутниковых геодезических измерений (определений)	$Mt = \sqrt{(m_0^2 + m_1^2)}$

2. Сведения о характеристиках объекта недвижимости с кадастровым номером : 59:32:0440001:223 :

№ п/п	Наименование характеристики	Значение характеристики
1	2	3
1.	Вид объекта недвижимости	здание
2.	Ранее присвоенный государственный учетный номер (инвентарный) здания, сооружения, объекта незавершенного строительства	-
3.	Кадастровый номер земельного участка (земельных участков), в границах которого (которых) расположены здание, сооружение, объект незавершенного строительства	59:32:0440001:83
4.	Уникальный учетный номер кадастрового квартала, в границах которого расположены здание, сооружение, объект незавершенного строительства	59:32:0440001
5.	Сведения об адресе здания, сооружения, объекта незавершенного строительства	-

2. Сведения о характеристиках объекта недвижимости
с кадастровым номером : 59:32:0440001:223 :

№ п/п	Наименование характеристики	Значение характеристики
1	2	3
5.1.	Сведения об ином месте нахождения здания, сооружения, объекта незавершенного строительства, не являющегося объектом адресации, в структурированном виде	-
5.2.	Дополнительные сведения о месте нахождения здания, сооружения, объекта незавершенного строительства	-
6.	Иные сведения	-

3. Пояснения к сведениям об объекте недвижимости с кадастровым номером 59:32:0440001:223 :

1.	-

Описание местоположения зданий, сооружений, объектов незавершенного строительства на земельном участке

1. Сведения о характерных точках контура объекта недвижимости с кадастровым номером : 59:32:0440001:226 :

Система координат МСК-59, зона 2 **Зона № 2**

Обозначение характерных точек контура	Содержатся в Едином государственном реестре недвижимости			Определены в ходе выполнения комплексных кадастровых работ			Метод определения координат	Формулы, примененные для расчета средней квадратической погрешности определения координат характерных точек (Mt), м, с подставленными в такие формулы значениями и итоговые (вычисленные) значения Mt, м
	Координаты, м		Радиус, м	Координаты, м		Радиус, м		
	X	Y	R	X	Y	R		
1	2	3	4	5	6	7	8	9
н268О	-	-	-	501801.18	2230663.02	-	Метод спутниковых геодезических измерений (определений)	$Mt = \sqrt{(m_0^2 + m_1^2)}$
н269О	-	-	-	501802.94	2230665.51	-	Метод спутниковых геодезических измерений (определений)	$Mt = \sqrt{(m_0^2 + m_1^2)}$
н270О	-	-	-	501799.10	2230668.29	-	Метод спутниковых геодезических измерений (определений)	$Mt = \sqrt{(m_0^2 + m_1^2)}$
н271О	-	-	-	501797.37	2230665.75	-	Метод спутниковых геодезических измерений (определений)	$Mt = \sqrt{(m_0^2 + m_1^2)}$
н268О	-	-	-	501801.18	2230663.02	-	Метод спутниковых геодезических измерений (определений)	$Mt = \sqrt{(m_0^2 + m_1^2)}$

2. Сведения о характеристиках объекта недвижимости с кадастровым номером : 59:32:0440001:226 :

№ п/п	Наименование характеристики	Значение характеристики
1	2	3
1.	Вид объекта недвижимости	здание
2.	Ранее присвоенный государственный учетный номер (инвентарный) здания, сооружения, объекта незавершенного строительства	-
3.	Кадастровый номер земельного участка (земельных участков), в границах которого (которых) расположены здание, сооружение, объект незавершенного строительства	59:32:0440001:81
4.	Уникальный учетный номер кадастрового квартала, в границах которого расположены здание, сооружение, объект незавершенного строительства	59:32:0440001
5.	Сведения об адресе здания, сооружения, объекта незавершенного строительства	-

2. Сведения о характеристиках объекта недвижимости
с кадастровым номером : 59:32:0440001:226 :

№ п/п	Наименование характеристики	Значение характеристики
1	2	3
5.1.	Сведения об ином месте нахождения здания, сооружения, объекта незавершенного строительства, не являющегося объектом адресации, в структурированном виде	-
5.2.	Дополнительные сведения о месте нахождения здания, сооружения, объекта незавершенного строительства	-
6.	Иные сведения	-

3. Пояснения к сведениям об объекте недвижимости с кадастровым номером 59:32:0440001:226 :

1.	-

Описание местоположения зданий, сооружений, объектов незавершенного строительства на земельном участке

1. Сведения о характерных точках контура объекта недвижимости с кадастровым номером : 59:32:0440001:210 :

Система координат МСК-59, зона 2 **Зона № 2**

Обозначение характерных точек контура	Содержатся в Едином государственном реестре недвижимости			Определены в ходе выполнения комплексных кадастровых работ			Метод определения координат	Формулы, примененные для расчета средней квадратической погрешности определения координат характерных точек (Mt), м, с подставленными в такие формулы значениями и итоговые (вычисленные) значения Mt, м
	Координаты, м		Радиус, м	Координаты, м		Радиус, м		
	X	Y	R	X	Y	R		
1	2	3	4	5	6	7	8	9
н272О	-	-	-	501779.21	2230661.14	-	Метод спутниковых геодезических измерений (определений)	$Mt = \sqrt{(m_0^2 + m_1^2)}$
н273О	-	-	-	501781.01	2230664.35	-	Метод спутниковых геодезических измерений (определений)	$Mt = \sqrt{(m_0^2 + m_1^2)}$
н274О	-	-	-	501777.00	2230666.68	-	Метод спутниковых геодезических измерений (определений)	$Mt = \sqrt{(m_0^2 + m_1^2)}$
н275О	-	-	-	501775.10	2230663.45	-	Метод спутниковых геодезических измерений (определений)	$Mt = \sqrt{(m_0^2 + m_1^2)}$
н272О	-	-	-	501779.21	2230661.14	-	Метод спутниковых геодезических измерений (определений)	$Mt = \sqrt{(m_0^2 + m_1^2)}$

2. Сведения о характеристиках объекта недвижимости с кадастровым номером : 59:32:0440001:210 :

№ п/п	Наименование характеристики	Значение характеристики
1	2	3
1.	Вид объекта недвижимости	здание
2.	Ранее присвоенный государственный учетный номер (инвентарный) здания, сооружения, объекта незавершенного строительства	-
3.	Кадастровый номер земельного участка (земельных участков), в границах которого (которых) расположены здание, сооружение, объект незавершенного строительства	59:32:0440001:85
4.	Уникальный учетный номер кадастрового квартала, в границах которого расположены здание, сооружение, объект незавершенного строительства	59:32:0440001
5.	Сведения об адресе здания, сооружения, объекта незавершенного строительства	-

2. Сведения о характеристиках объекта недвижимости с кадастровым номером : 59:32:0440001:210 :

№ п/п	Наименование характеристики	Значение характеристики
1	2	3
5.1.	Сведения об ином месте нахождения здания, сооружения, объекта незавершенного строительства, не являющегося объектом адресации, в структурированном виде	-
5.2.	Дополнительные сведения о месте нахождения здания, сооружения, объекта незавершенного строительства	-
6.	Иные сведения	-

3. Пояснения к сведениям об объекте недвижимости с кадастровым номером 59:32:0440001:210 :

1.	-

Описание местоположения зданий, сооружений, объектов незавершенного строительства на земельном участке

1. Сведения о характерных точках контура объекта недвижимости с кадастровым номером : 59:32:0440001:209 :

Система координат МСК-59, зона 2 **Зона № 2**

Обозначение характерных точек контура	Содержатся в Едином государственном реестре недвижимости			Определены в ходе выполнения комплексных кадастровых работ			Метод определения координат	Формулы, примененные для расчета средней квадратической погрешности определения координат характерных точек (Mt), м, с подставленными в такие формулы значениями и итоговые (вычисленные) значения Mt, м
	Координаты, м		Радиус, м	Координаты, м		Радиус, м		
	X	Y	R	X	Y	R		
1	2	3	4	5	6	7	8	9
н276О	-	-	-	501772.03	2230665.26	-	Метод спутниковых геодезических измерений (определений)	$Mt = \sqrt{(m_0^2 + m_1^2)}$
н277О	-	-	-	501774.61	2230669.56	-	Метод спутниковых геодезических измерений (определений)	$Mt = \sqrt{(m_0^2 + m_1^2)}$
н278О	-	-	-	501769.43	2230672.85	-	Метод спутниковых геодезических измерений (определений)	$Mt = \sqrt{(m_0^2 + m_1^2)}$
н279О	-	-	-	501766.82	2230668.50	-	Метод спутниковых геодезических измерений (определений)	$Mt = \sqrt{(m_0^2 + m_1^2)}$
н276О	-	-	-	501772.03	2230665.26	-	Метод спутниковых геодезических измерений (определений)	$Mt = \sqrt{(m_0^2 + m_1^2)}$

2. Сведения о характеристиках объекта недвижимости с кадастровым номером : 59:32:0440001:209 :

№ п/п	Наименование характеристики	Значение характеристики
1	2	3
1.	Вид объекта недвижимости	здание
2.	Ранее присвоенный государственный учетный номер (инвентарный) здания, сооружения, объекта незавершенного строительства	-
3.	Кадастровый номер земельного участка (земельных участков), в границах которого (которых) расположены здание, сооружение, объект незавершенного строительства	59:32:0440001:85
4.	Уникальный учетный номер кадастрового квартала, в границах которого расположены здание, сооружение, объект незавершенного строительства	59:32:0440001
5.	Сведения об адресе здания, сооружения, объекта незавершенного строительства	-

2. Сведения о характеристиках объекта недвижимости
с кадастровым номером : 59:32:0440001:209 :

№ п/п	Наименование характеристики	Значение характеристики
1	2	3
5.1.	Сведения об ином месте нахождения здания, сооружения, объекта незавершенного строительства, не являющегося объектом адресации, в структурированном виде	-
5.2.	Дополнительные сведения о месте нахождения здания, сооружения, объекта незавершенного строительства	-
6.	Иные сведения	-

3. Пояснения к сведениям об объекте недвижимости с кадастровым номером 59:32:0440001:209 :

1.	-

Описание местоположения зданий, сооружений, объектов незавершенного строительства на земельном участке

1. Сведения о характерных точках контура объекта недвижимости с кадастровым номером : 59:32:0440001:182 :

Система координат МСК-59, зона 2 **Зона № 2**

Обозначение характерных точек контура	Содержатся в Едином государственном реестре недвижимости			Определены в ходе выполнения комплексных кадастровых работ			Метод определения координат	Формулы, примененные для расчета средней квадратической погрешности определения координат характерных точек (Mt), м, с подставленными в такие формулы значениями и итоговые (вычисленные) значения Mt, м
	Координаты, м		Радиус, м	Координаты, м		Радиус, м		
	X	Y	R	X	Y	R		
1	2	3	4	5	6	7	8	9
н280О	-	-	-	501841.78	2230725.92	-	Метод спутниковых геодезических измерений (определений)	$Mt = \sqrt{(m_0^2 + m_1^2)}$
н281О	-	-	-	501839.06	2230730.24	-	Метод спутниковых геодезических измерений (определений)	$Mt = \sqrt{(m_0^2 + m_1^2)}$
н282О	-	-	-	501836.78	2230728.84	-	Метод спутниковых геодезических измерений (определений)	$Mt = \sqrt{(m_0^2 + m_1^2)}$
н283О	-	-	-	501839.59	2230724.48	-	Метод спутниковых геодезических измерений (определений)	$Mt = \sqrt{(m_0^2 + m_1^2)}$
н280О	-	-	-	501841.78	2230725.92	-	Метод спутниковых геодезических измерений (определений)	$Mt = \sqrt{(m_0^2 + m_1^2)}$

2. Сведения о характеристиках объекта недвижимости с кадастровым номером : 59:32:0440001:182 :

№ п/п	Наименование характеристики	Значение характеристики
1	2	3
1.	Вид объекта недвижимости	здание
2.	Ранее присвоенный государственный учетный номер (инвентарный) здания, сооружения, объекта незавершенного строительства	-
3.	Кадастровый номер земельного участка (земельных участков), в границах которого (которых) расположены здание, сооружение, объект незавершенного строительства	59:32:0440001:78
4.	Уникальный учетный номер кадастрового квартала, в границах которого расположены здание, сооружение, объект незавершенного строительства	59:32:0440001
5.	Сведения об адресе здания, сооружения, объекта незавершенного строительства	-

2. Сведения о характеристиках объекта недвижимости
с кадастровым номером : 59:32:0440001:182 :

№ п/п	Наименование характеристики	Значение характеристики
1	2	3
5.1.	Сведения об ином месте нахождения здания, сооружения, объекта незавершенного строительства, не являющегося объектом адресации, в структурированном виде	-
5.2.	Дополнительные сведения о месте нахождения здания, сооружения, объекта незавершенного строительства	-
6.	Иные сведения	-

3. Пояснения к сведениям об объекте недвижимости с кадастровым номером 59:32:0440001:182 :

1.	-

Описание местоположения зданий, сооружений, объектов незавершенного строительства на земельном участке

1. Сведения о характерных точках контура объекта недвижимости с кадастровым номером : 59:32:0440001:235 :

Система координат МСК-59, зона 2 **Зона № 2**

Обозначение характерных точек контура	Содержатся в Едином государственном реестре недвижимости			Определены в ходе выполнения комплексных кадастровых работ			Метод определения координат	Формулы, примененные для расчета средней квадратической погрешности определения координат характерных точек (Mt), м, с подставленными в такие формулы значениями и итоговые (вычисленные) значения Mt, м
	Координаты, м		Радиус, м	Координаты, м		Радиус, м		
	X	Y	R	X	Y	R		
1	2	3	4	5	6	7	8	9
н284О	-	-	-	501879.75	2230701.40	-	Метод спутниковых геодезических измерений (определений)	$Mt = \sqrt{(m_0^2 + m_1^2)}$
н285О	-	-	-	501877.03	2230707.27	-	Метод спутниковых геодезических измерений (определений)	$Mt = \sqrt{(m_0^2 + m_1^2)}$
н286О	-	-	-	501870.96	2230704.17	-	Метод спутниковых геодезических измерений (определений)	$Mt = \sqrt{(m_0^2 + m_1^2)}$
н287О	-	-	-	501873.95	2230698.35	-	Метод спутниковых геодезических измерений (определений)	$Mt = \sqrt{(m_0^2 + m_1^2)}$
н284О	-	-	-	501879.75	2230701.40	-	Метод спутниковых геодезических измерений (определений)	$Mt = \sqrt{(m_0^2 + m_1^2)}$

2. Сведения о характеристиках объекта недвижимости с кадастровым номером : 59:32:0440001:235 :

№ п/п	Наименование характеристики	Значение характеристики
1	2	3
1.	Вид объекта недвижимости	здание
2.	Ранее присвоенный государственный учетный номер (инвентарный) здания, сооружения, объекта незавершенного строительства	-
3.	Кадастровый номер земельного участка (земельных участков), в границах которого (которых) расположены здание, сооружение, объект незавершенного строительства	59:32:0440001:76
4.	Уникальный учетный номер кадастрового квартала, в границах которого расположены здание, сооружение, объект незавершенного строительства	59:32:0440001
5.	Сведения об адресе здания, сооружения, объекта незавершенного строительства	-

2. Сведения о характеристиках объекта недвижимости
с кадастровым номером : 59:32:0440001:235 :

№ п/п	Наименование характеристики	Значение характеристики
1	2	3
5.1.	Сведения об ином месте нахождения здания, сооружения, объекта незавершенного строительства, не являющегося объектом адресации, в структурированном виде	-
5.2.	Дополнительные сведения о месте нахождения здания, сооружения, объекта незавершенного строительства	-
6.	Иные сведения	-

3. Пояснения к сведениям об объекте недвижимости с кадастровым номером 59:32:0440001:235 :

1.	-

Описание местоположения зданий, сооружений, объектов незавершенного строительства на земельном участке

1. Сведения о характерных точках контура объекта недвижимости с кадастровым номером : 59:32:0440001:228 :

Система координат МСК-59, зона 2 **Зона № 2**

Обозначение характерных точек контура	Содержатся в Едином государственном реестре недвижимости			Определены в ходе выполнения комплексных кадастровых работ			Метод определения координат	Формулы, примененные для расчета средней квадратической погрешности определения координат характерных точек (Mt), м, с подставленными в такие формулы значениями и итоговые (вычисленные) значения Mt, м
	Координаты, м		Радиус, м	Координаты, м		Радиус, м		
	X	Y	R	X	Y	R		
1	2	3	4	5	6	7	8	9
н288О	-	-	-	501889.48	2230755.05	-	Метод спутниковых геодезических измерений (определений)	$Mt = \sqrt{(m_0^2 + m_1^2)}$
н289О	-	-	-	501892.58	2230756.35	-	Метод спутниковых геодезических измерений (определений)	$Mt = \sqrt{(m_0^2 + m_1^2)}$
н290О	-	-	-	501889.84	2230762.75	-	Метод спутниковых геодезических измерений (определений)	$Mt = \sqrt{(m_0^2 + m_1^2)}$
н291О	-	-	-	501886.73	2230761.48	-	Метод спутниковых геодезических измерений (определений)	$Mt = \sqrt{(m_0^2 + m_1^2)}$
н288О	-	-	-	501889.48	2230755.05	-	Метод спутниковых геодезических измерений (определений)	$Mt = \sqrt{(m_0^2 + m_1^2)}$

2. Сведения о характеристиках объекта недвижимости с кадастровым номером : 59:32:0440001:228 :

№ п/п	Наименование характеристики	Значение характеристики
1	2	3
1.	Вид объекта недвижимости	здание
2.	Ранее присвоенный государственный учетный номер (инвентарный) здания, сооружения, объекта незавершенного строительства	-
3.	Кадастровый номер земельного участка (земельных участков), в границах которого (которых) расположены здание, сооружение, объект незавершенного строительства	59:32:0440001:75
4.	Уникальный учетный номер кадастрового квартала, в границах которого расположены здание, сооружение, объект незавершенного строительства	59:32:0440001
5.	Сведения об адресе здания, сооружения, объекта незавершенного строительства	-

2. Сведения о характеристиках объекта недвижимости
с кадастровым номером : 59:32:0440001:228 :

№ п/п	Наименование характеристики	Значение характеристики
1	2	3
5.1.	Сведения об ином месте нахождения здания, сооружения, объекта незавершенного строительства, не являющегося объектом адресации, в структурированном виде	-
5.2.	Дополнительные сведения о месте нахождения здания, сооружения, объекта незавершенного строительства	-
6.	Иные сведения	-

3. Пояснения к сведениям об объекте недвижимости с кадастровым номером 59:32:0440001:228 :

1.	-

Описание местоположения зданий, сооружений, объектов незавершенного строительства на земельном участке

1. Сведения о характерных точках контура объекта недвижимости с кадастровым номером : 59:32:0440001:205 :

Система координат МСК-59, зона 2 **Зона № 2**

Обозначение характерных точек контура	Содержатся в Едином государственном реестре недвижимости			Определены в ходе выполнения комплексных кадастровых работ			Метод определения координат	Формулы, примененные для расчета средней квадратической погрешности определения координат характерных точек (Mt), м, с подставленными в такие формулы значениями и итоговые (вычисленные) значения Mt, м
	Координаты, м		Радиус, м	Координаты, м		Радиус, м		
	X	Y	R	X	Y	R		
1	2	3	4	5	6	7	8	9
н292О	-	-	-	501773.54	2230527.39	-	Метод спутниковых геодезических измерений (определений)	$Mt = \sqrt{(m_0^2 + m_1^2)}$
н293О	-	-	-	501775.85	2230529.02	-	Метод спутниковых геодезических измерений (определений)	$Mt = \sqrt{(m_0^2 + m_1^2)}$
н294О	-	-	-	501773.16	2230532.86	-	Метод спутниковых геодезических измерений (определений)	$Mt = \sqrt{(m_0^2 + m_1^2)}$
н295О	-	-	-	501770.92	2230531.24	-	Метод спутниковых геодезических измерений (определений)	$Mt = \sqrt{(m_0^2 + m_1^2)}$
н292О	-	-	-	501773.54	2230527.39	-	Метод спутниковых геодезических измерений (определений)	$Mt = \sqrt{(m_0^2 + m_1^2)}$

2. Сведения о характеристиках объекта недвижимости с кадастровым номером : 59:32:0440001:205 :

№ п/п	Наименование характеристики	Значение характеристики
1	2	3
1.	Вид объекта недвижимости	сооружение
2.	Ранее присвоенный государственный учетный номер (инвентарный) здания, сооружения, объекта незавершенного строительства	-
3.	Кадастровый номер земельного участка (земельных участков), в границах которого (которых) расположены здание, сооружение, объект незавершенного строительства	59:32:0440001:112
4.	Уникальный учетный номер кадастрового квартала, в границах которого расположены здание, сооружение, объект незавершенного строительства	59:32:0440001
5.	Сведения об адресе здания, сооружения, объекта незавершенного строительства	-


2. Сведения о характеристиках объекта недвижимости
с кадастровым номером : 59:32:0440001:205 :

№ п/п	Наименование характеристики	Значение характеристики
1	2	3
5.1.	Сведения об ином месте нахождения здания, сооружения, объекта незавершенного строительства, не являющегося объектом адресации, в структурированном виде	-
5.2.	Дополнительные сведения о месте нахождения здания, сооружения, объекта незавершенного строительства	-
6.	Иные сведения	-

3. Пояснения к сведениям об объекте недвижимости с кадастровым номером 59:32:0440001:205 :

1.	-

Схема границ земельных участков

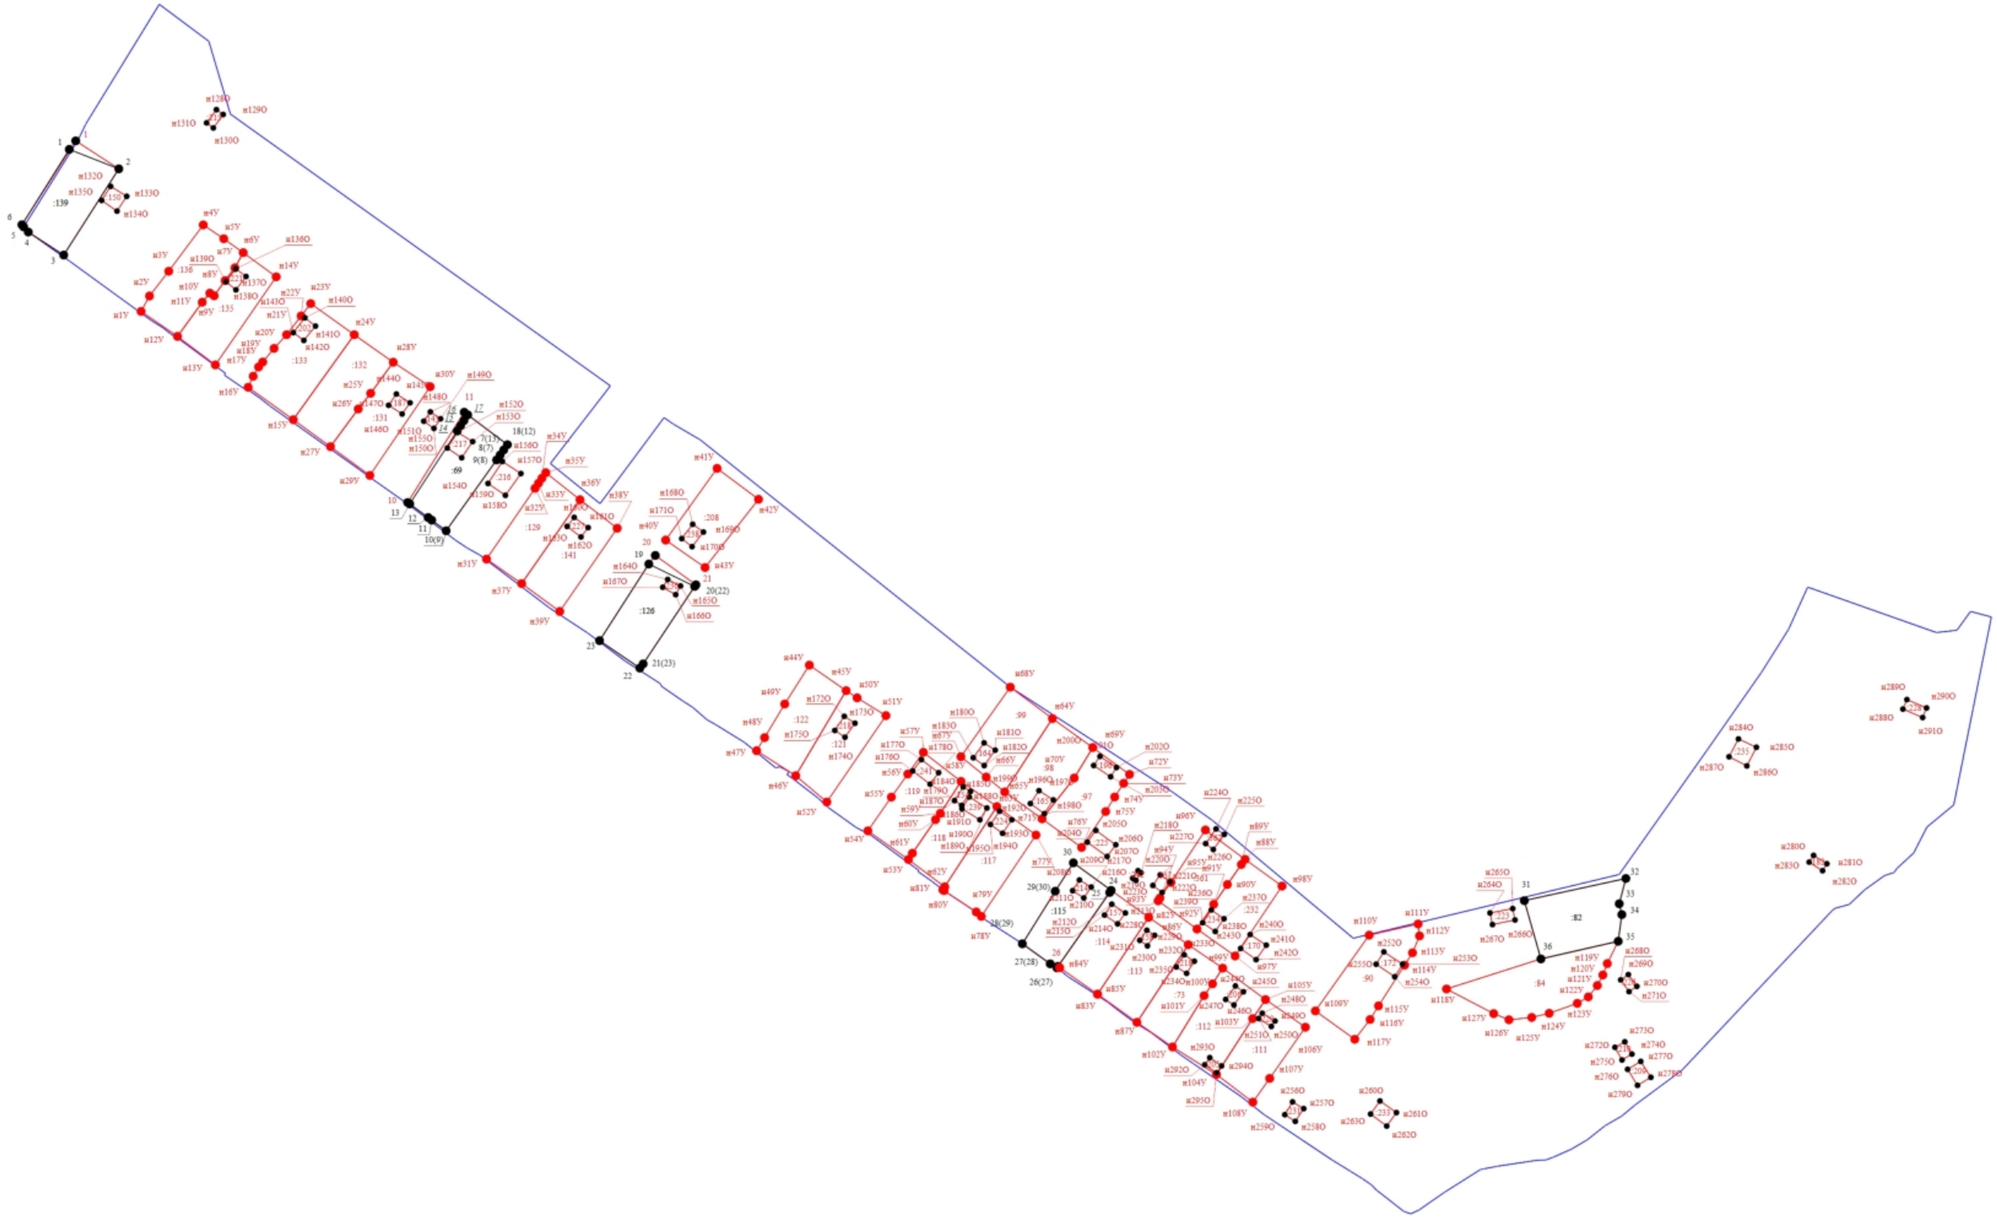

Масштаб 1:2000


Условные обозначения

- Часть границы, местоположение которой определено при выполнении кадастровых работ

Схема границ земельных участков

•	- Характерная точка границы земельного участка, сведения ЕГРН о которой соответствуют требованиям, установленным в соответствии с частью 13 статьи 22 Федерального закона от 13 июля 2015 г. N 218-ФЗ "О государственной регистрации недвижимости"
•	- Характерная точка контура здания, сооружения, объекта незавершенного строительства
•	- Характерная точка границы, сведения о которой позволяют однозначно определить ее положение на местности
1	- Обозначение характерной точки, местоположение которой не изменилось или было уточнено
14	- Обозначение ликвидируемой характерной точки
н1У	- Обозначение новой характерной точки
:139	- Исправляемый земельный участок
:126	- Уточняемый земельный участок
:215	- Уточняемое здание
:205	- Уточняемое сооружение
	- Часть границы, сведения ЕГРН о которой позволяют однозначно определить ее положение на местности
	- Часть контура, образованного проекцией вновь образованного наземного конструктивного элемента здания, сооружения, объекта незавершенного строительства
⊡	- Пункт геодезической сети специального назначения, созданной в соответствии с законодательством Российской Федерации о геодезии и картографии
	- Часть контура, образованного проекцией существующего в ЕГРН наземного конструктивного элемента здания, сооружения, объекта незавершенного строительства
	- Граница кадастрового квартала
•	- Характерная точка границы земельного участка, сведения о которой отсутствуют в ЕГРН, местоположение которой определено при кадастровых работах (новая характерная точка)

Схема геодезических построений

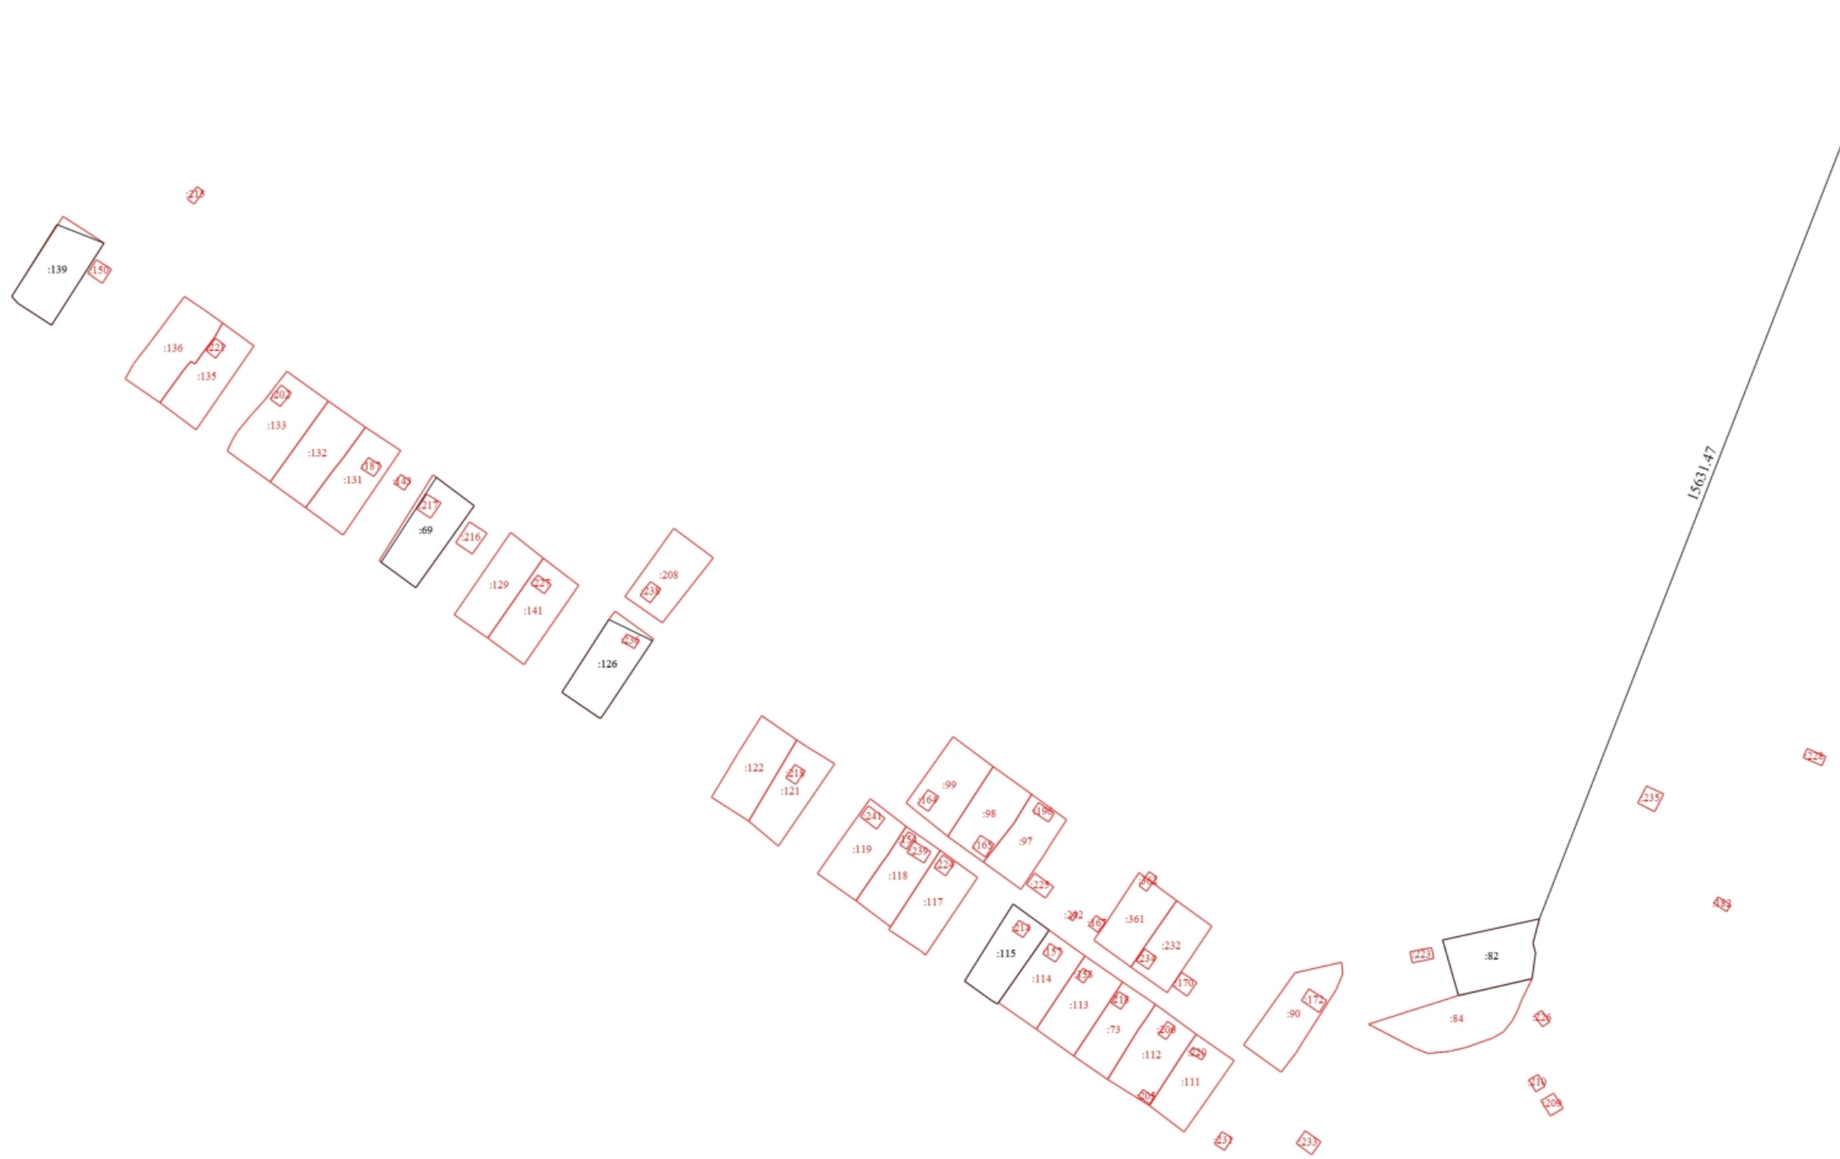

Масштаб 1:2100

Условные обозначения

——— - Часть границы, местоположение которой определено при выполнении кадастровых работ

Схема геодезических построений

•	- Характерная точка границы земельного участка, сведения ЕГРН о которой соответствуют требованиям, установленным в соответствии с частью 13 статьи 22 Федерального закона от 13 июля 2015 г. N 218-ФЗ "О государственной регистрации недвижимости"
•	- Характерная точка контура здания, сооружения, объекта незавершенного строительства
•	- Характерная точка границы, сведения о которой позволяют однозначно определить ее положение на местности
1	- Обозначение характерной точки, местоположение которой не изменилось или было уточнено
14	- Обозначение ликвидируемой характерной точки
н1У	- Обозначение новой характерной точки
:139	- Исправляемый земельный участок
:126	- Уточняемый земельный участок
:215	- Уточняемое здание
:205	- Уточняемое сооружение
———	- Часть границы, сведения ЕГРН о которой позволяют однозначно определить ее положение на местности
———	- Часть контура, образованного проекцией вновь образованного наземного конструктивного элемента здания, сооружения, объекта незавершенного строительства
⊡	- Пункт геодезической сети специального назначения, созданной в соответствии с законодательством Российской Федерации о геодезии и картографии
•	- Характерная точка границы земельного участка, сведения о которой отсутствуют в ЕГРН, местоположение которой определено при кадастровых работах (новая характерная точка)

3077

РСФСР
Пермская обл.
Пермский р-н

ПАПКА ДЛЯ БУМАГ

Земельное дело 3077

по отводу земель Пермскому областному радиотелевизионному передающему центру под коллективный сад „СВЯЗИСТ"

Двуреченский сельский Совет

Управление Росреестра по ПК
Пермский отдел
инв.-№ 14-70/2/899
14 МАРТ 2014

3077

Содержание

№ п.п	Наименование документа	Кол-во листов
1	Обзорный план М : 100000	1
2	Выкопировка на испрашиваемый участок	2
3	Справка Пермского областного производственно-технического управления о состоянии земли	3-4
4	Лист для предложения	5
5	Письмо райисполкома №29/293 от 18.04.1980г о разрешении организации коллективного сада	6
6	Акт выбора земельного участка	7-8
7	Экспликация	9
8	Заключение управления сельского хозяйства	10
9	Решение райисполкома №227 от 21.08.1981г. «О разрешении Пермскому областному радиотелевизионному центру занятия земель под коллективный с	11-12
10	Сопроводительное письмо	13
11	Решение Фроловского с/с №5 от 16.02.1982г. «О согласовании размещения коллективного сада Пермскому областному радиотелевизионному передающему центру»	14
12	Заключение горисполкома	15
13	Справка совхоза «9 госконезавод»	16
14	Решение облисполкома №124 «г» от 03.06.1982г. «Об изъятии земельных участков от совхозов, гослесфонда, других землепользователей и отводе их предприятиям и организациям под коллективные сады»	17-19
15	Обзорный план М : 100 000	20
16	План расположения участков	21
17	Список рабочих и служащих, желающих иметь участки	22-23
18	Письмо Пермского областного производственно-технического управления об оформлении земельного участка	24
19	Письмо Пермского областного производственно-технического управления №1/15- от 26.06.1986г о расширении коллективного сада	25
20	Акт выбора земельного участка	26-27
21	Экспликация	28
22	Согласование Пермского конзавода №9	29
23	Выкопировка М : 10 000	30
24	Согласование Пермской геологоразведочной экспедиции	31
25	Заключение Пермской районной санэпидстанции №25 от 08.04.1985г	32
26	Заключение Пермского райисполкома управления сельского хозяйства от 22.04.1985г	33
27	Заключение №47 от 09.07.1985г. областной санэпидстанции.	34
28	Заключение Камского бассейнового управления №04/2087 от 01.10.1985г	35
29	Список членов с.т. «Связист»	36-39
30	Сопроводительное письмо	40-41
31	Решение райисполкома №116 от 19.04.1985г «Об изъятии земельных участков предприятиям и организациям для коллективного садоводства	42-43
32	Письмо облисполкома о захвате земли.	44
33	Сопроводительное письмо	45-46
34	Ходатайство	47

35	Решение №305 от 30.12.1987г «О предоставлении земельных участков предприятиям и организациям для коллективного садоводства»	48-49
36	Абрис	50
37	Каталог координат	51
38	Схематический чертеж	52
39	Рабочий чертеж	53
40	Акт отвода земельного участка	54
41	Пояснительная записка	55
42	Решение №351 от 22.12.1989г «О выдаче землепользователям государственных актов на право пользования землёй	56-68
43	доверенность	69
44	Государственный акт А-I №294699	70-73
45	Письмо №464 от 13.5.1994г об изменении целевого назначения земель	74
46	Выкопировка М 1:10 000	75
47	Акт выбора земельного участка	76-77
48	Заключение №38 от 01.08.1994г Пермской районной СЭС	78
49	Список членов с.т. «Связист»	79
50	Постановление №747 от 20.10.1994г. «Об изъятии участков предприятиям и организациям для коллективного садоводства»	80-81
51	Акт о сдаче геодезический знаков	82
52	Журнал измерения углов и мер линий	83-84
53	Ведомость вычисления координат	85
54	Рабочий чертеж	86
55	Акт отвода земельного участка	87
56	Пояснительная записка	88
57	Копия генплана	89
58	Копия свидетельства о праве постоянного пользования землёй	90
59	Ведомость уплаты налога на землю членами с.т. «Связист»	91-92
60	Список членов с.т. «Связист» (копия)	93-94
61	Постановление №50 от 16.12.1992г.	95

3077

РОССИЙСКАЯ ФЕДЕРАЦИЯ. РОССИЯ.

АДМИНИСТРАЦИЯ ДВУРЕЧЕНСКОГО СЕЛЬСКОГО СОВЕТА

П О С Т А Н О В Л Е Н И Е

16.12.92г. № 50

О закреплении земельного
участка садоводческому
товариществу "Связист"

Рассмотрев предоставленные документы о праве пользования земельным участком садоводческого товарищества "Связист" при Пермском областном радиотелевизионном передающем центре в д.Фомино в [illegible] "О земельной [illegible]

I. [illegible]

2. [illegible]

3. [illegible]

Контроль за исполнением [illegible] на земле [illegible] Н.В. Баранова Г.В.

Глава администрации В.Г.Отводова

С П И С О К

членов садоводческого товарищества "Связист" желающих получить садовые участки в личную собственность.

№ п/п	Ф. И. О.	номер участка	площадь участка кв.м	примечание
1	2	3	4	5
1.	Абросимова Зоя Николаевна	26	430	пенсионер
2.	Антипенкул Леонид Юрьевич	24	430	
3.	Анкипович Владимир Николаевич	31	430	
4.	Арнасьев Александр Леонидович	29	430	
5.	Бабкина Валентина Игнатьевна	8	430	пенсионер
6.	Ветрилова Надежда Сергеевна	37	430	
7.	Воронов Виктор Николаевич	38	356	
8.	[illegible] Нина Николаевна	33	334	
9.	Вороницов Василий Александрович	34	330	
10.	Вершинина Антонина Степановна	39	430	
11.	Вершинова Любовь Александровна	40	330	
12.	Воронин Валентин Дмитриевич	42	430	Инв. II гр.
13.	Воронов Геннадий Борисович	43	430	
14.	Воронько Александр Николаевич	35	330	пенсионер
15.	Волков Виктор Степанович	27	430	[illegible]
16.	Гаврилин Сергей [illegible]	47	430	[illegible]
17.	Гаврилова Ольга Владимировна	45	430	
18.	Галкина Галина Михайловна	46	426	
19.	Гаврилов Андрей Анатольевич	44	430	
20.	Дрожжин Виктор Иванович	41	430	
21.	Жаворонков Александр Алексеевич	28	770	пенсионер
22.	Загребина Регина Рашитовна	58	308	
23.	Зайцев Дмитрий Алексеевич	50	400	пенсионер
24.	Зайцев Василий Александрович	51	430	пенсионер
25.	Зайцева Валентина Владимировна	57	370	
26.	Зайцев Федор Семенович	70	628	
27.	Зайцева Елена Евгеньевна	53	430	
28.	Зайцев Алексей Алексеевич	55	330	
29.	Зайцев Виктор Васильевич	52	430	
30.	Зайцев Виталий Петрович	54	430	
31.	Зайцева Галина Валентиновна	53	430	пенсионер
32.	Зорина Любовь Дмитриевна	56	429	
33.	Зайцева Валентина Васильевна	65	430	инв. III гр.

1	2.	3	4	5
34.	Кустов Борис Поликарпович	3	480.	
35.	Логинов Аркадий Васильевич	29	480.	
36.	Лузина Надежда Валерьевна	7	480.	
37.	Лукоянов Вениамин Иванович	21	480.	пенсионер
38.	Малых Александр Васильевич	18	480.	
39.	Манько Всеволод Федорович	69	1015.	пенсионер
40.	Мельникова Алевтина Ивановна	36	640.	
41.	Морозова Любовь Филипповна	47	496.	
42.	Наговицин Борис Борисович	23	480.	
43.	Наговицина Марина Вениаминовна	19	480.	
44.	Неизвестных Галина Максимовна	38	480.	
45.	Носкова Антонина Ивановна	71	465.	пенсионерка
46.	Осетров Евгений Федорович	30	480	
47.	Пекин Николай Федорович	34	597	
48.	Пешина Нина Артемовна	20	480.	
49.	Пирогов Александр Николаевич	6	480.	
50.	Поликарпов Николай Михайлович	56	670.	
51.	Пономарева Марина Владимировна	27	480.	
52.	Потапова Валентина Дмитриевна	4	480.	
53.	Пушина Нина Александровна	27	444.	
54.	Пучкин Евгений Иванович	42	512.	
55.	Репушова Елизавета Александровна	28	480.	
56.	Родионов Владимир Михайлович	32	480.	
57.	Семенова Нина Александровна	35	434.	
58.	Сидоров Алексей Александрович	49	480.	
59.	Соколов Виктор Гаврилович	53	580.	пенсионер
60.	Сошина Нина Акимовна	54	770.	
61.	Стариков Сергей Геннадьевич	61	640.	
62.	Суботин Геннадий Николаевич	39	628	
63.	Тальзин Анатолий Васильевич	24	480.	
64.	Тихов Вячеслав Юрьевич	34	434.	
65.	Тонаров Юрий Николаевич	2	480.	
66.	Федоров Виктор Иванович	31	480.	
67.	Фирсьев Николай Иванович	23	480.	
68.	Шилова Александра Георгиевна	9	480.	пенсионерка
69.	Шушкина Вера Сергеевна	21	480.	пенсионер
70.	Юрьева Эльвира Вениаминовна	33	480.	

Председатель
"__" _____ 19__ г.

В Е Д О М О С Т Ь

уплаты налога на земли членами садоводческого товарищества "Связист" за 1992 год.

№ п/п	Фамилия, имя, отчество	домашний адрес	номер участка	площадь участка м²	сумма налога руб.
1	2	3	4	5	6
1.	Абросимова Зоя Николаевна	ул. пр.Парковый,д.25,кв.194	16	480	4,80
2.	Антинескул Леонид Фролович	ул. Арисанова,д.29,кв.16	14	480	4,80
3.	Анхимович Владимир Николаевич	ул. Связева,д.32,кв.136	51	480	4,80
4.	Афанасьев Александр Леонидович	ул. Луначарского,д.33,кв.36	13	480	4,80
5.	Бабкина Валентина Игнатьевна	ул.Коммунистическая,д.91,кв.179	8	480	4,80
6.	Батракова Надежда Сергеевна	ул.Тимирязева,д.16,кв.6	37	480	4,80
7.	Борисов Виктор Николаевич	ул.Шевцова,д.48,кв.34	36	506	5,06
8.	Бычина Нина Николаевна	пр.Парковый,д.15/6, кв.49	65	651	6,51
9.	Ведерников Василий Альфредович	ул.Уфимская,д.12,кв.90	62	630	6,30
10.	Воронин Валентин Дмитриевич	ул.Мира, д.56 "А",кв.30	48	480	4,80
11.	Воронов Геннадий Борисович	ул.Мильчакова,д.30, кв.33	20	480	4,80
12.	Воронько Александр Николаевич	ул.Танкистов,д.58,кв.10	66	930	9,30
13.	Вшивков Виктор Степанович	ул.Крупской,д.51,кв.55	17	480	4,80
14.	Гилев Виктор Иванович	ул.Целинная,д.21,кв.77	44	480	4,80
15.	Данилова Галина Прокопьевна	ул. Карпинского,д.88:кв.8	46	496	4,96
16.	Дроздова Августа Михайловна	ул.Связева,д.28"Б",кв.66	22	480	4,80
17.	Дибарюк Александр Яковлевич	ул. Тургенева ,д.29,кв.59	63	770	7,70
18.	Загребелина Рашида Ракимовна	ул. Чердынская,д.22,кв.88	55	508	5,08
19.	Залманов Дмитрий Алексеевич	ул.Лосьвинская ,д.7, кв.21	50	480	4,80
20.	Земчурина Валентина Владимировна	ул. Стахановская,д.1,кв.28	67	1070	10,70
21.	Зингер Эсфира Семеновна	ул.Коммунистическая,д.87,кв.165	70	626	6,26
22.	Заякина Елена Евгеньевна	ул.Крупской,д.35,кв.64	15	480	4,80
	[illegible] Алексеевич	ул.Глазана,д.86,кв.49	60	600	6,00

1	2	3	4	5	6
24.	Конаков Виталий Петрович	ул.Луначарского, д.94, кв.170	52	480	4,80
25.	Кандаков Виктор Васильевич	ул.Гусарова, д.22, кв.66	12	480	4,80
26.	Коновалов Михаил Пантелеевич	ул.Макаренко, д.44, кв.56	25	480	4,80
27.	Коробейникова Диана Андреевна	ул. Борчанинова, д.12, кв.103	58	525	5,25
28.	Кукова Валентина Васильевна	ул.Звиязева, д.43, кв.55	45	480	4,80
29.	Кустов Борис Поликарпович	ул.Техническая, д.5/1, кв.1	3	480	4,80
30.	Логинов Аркадий Васильевич	ул.Звиязева, д.2"А", кв.100	29	480	4,80
31.	Лузина Надежда Валерьевна	ул.Колмогорская, д.94/2, кв.111	7	480	4,80
32.	Лукьянов Вениамин Иванович	ул. Отрцева, д.18"Б", кв 66	21	480	4,80
33.	Малых Александр Васильевич	ул.Макаренко, д.3, кв.75	18	480	4,80
34.	Манько Всеволод Федорович	ул.Пушкина, д 25, кв.104	69	1015	10,15
35.	Мельникова Алевтина Ивановна	ул.Подлесная, д.5, кв.40	56	640	6,40
36.	Морозова Любовь Филиповна	ул.Горького, д.51, кв.22	47	496	4,96
37.	Наговицын Борис Борисович	ул.Мира, д.119, кв.57	23	480	4,80
38.	Наговицына Лариса Вениаминовна	ул.Алапаевская, д.42/6, кв.61	19	480	4,80
39.	Неизвестных Галина Максимовна	ул. Пушкина, д.106, кв.132	38	480	4,80
40.	Носкова Антонина Ивановна	ул.Мира, д.122 "А", кв.59	1	465	4,65
41.	Осетров Евгений Федорович	ул.А.Пожарского, д.10, кв.88	30	480	4,80
42.	Пани Николай Федорович	ул. Пушкина, д.7, кв.137	54	557	5,57
43.	Пешина Анна Артемовна	ул.Коммунистическая, д.101, кв.95	10	480	4,80
44.	Пирогов Александр Александрович	ул.Ломоносовская, д.24, кв.8	6	480	4,80
45.	Покладок Николай Михайлович	ул.Королева, д.8, кв.13	68	670	6,70
46.	Пономарева Ирина Владимировна	пр.Парковый, д.36, кв.144	27	480	4,80
47.	Потапова Валентина Дмитриевна	ул.Баумана, д.33, кв.15	4	480	4,80
48.	Пронина Нина Александровна	ул.Ленина, д.86, кв.56	57	444	4,44
49.	Пучнин Евгений Лазаревич	ул.Борчанинова, д.4, кв.67	49	512	5,12
50.	Рекуданова Елизавета Александровна	ул.Мильчакова, д.31, кв.50	28	480	4,80
51.	Родников Владимир Михайлович	ул.Большевитская, д.135, кв.37	32	480	4,80

1	2	3	4	5	6
52.	Селиванов Аркадий Моисеевич	ул. Орджоникидзе,д.123,кв.86	35	434	4,34
53.	Соклаков Виктор Гаврилович	ул.Земл.чки,д.14,кв.22	53	580	5,80
54.	Солина Нина Акимовна	ул.Луначарского,д.190,кв.315	64	770	7,70
55.	Спиридонова Лариса Александровна	ул.Танкистов,д.54,кв.53	5	450	4,50
56.	Старков Сергей Геннадьевич	ул.Репина:д.14,кв.1	61	840	8,40
57.	Субботин Геннадий Яковлевич	ул.Макаренко ,д.32,кв.12	59	828	8,28
58.	Тальзин Анатолий Васильевич	ул.Коминтерна,д.59,кв.63	24	480	4,80
59.	Титов Бронислав Кузьмич	ул.Крупской,д.39,кв.62	34	434	4,34
60.	Токарева Людмила Александровна	ул.Крисанова,д.26"А",кв.79	2	480	4,80
61.	Федоров Виктор Иванович	ул.Целинная,д.21,кв.100	31	480	4,80
62.	Чернышев Михаил Иванович	ул.Крас,д.21,кв.56	26	480	4,80
63.	Ширинкина Вера Сергеевна	ул.Мелибова,д.15,кв.20	II	480	4,80
64.	Шилова Александра Георгиевна	ул.Краснополянская,д.3,кв.60	9	480	4,80
65.	Юрьева Зинаида Вениаминовна	ул.Тургенева,д.39,кв.165	33	480	4,80
66.	Ведерникова Евгения Степановна	ул.Нейвинская,д.10"А", кв. 41	39	480	4,80
67.	Ведерникова Любовь Александровна	ул.Нейвинская, д.10"А", кв. 41	40	480	4,80
68.	Голикова Ольга Владимировна	ул.Коммунистическая,д.111, кв.42	41	480	4,80
69.	Ермаков Виктор Иванович	ул. Нейвинская,д.14,кв.45	41	480	4,80
70.	Сидорков Алексей Александрович	ул.Лодыгина ,д.32, кв.35	43	480	4,80
	дороги, земли общего пользования, овраги			733	74,33
			итого:	45000	450 руб.

Председатель садоводческого товарищества "Связист"


_____ Е.Л.Пучнин

-16-

ЧЕРТЕЖ

границ земель, находящихся в пользовании

Масштаб 1:5000

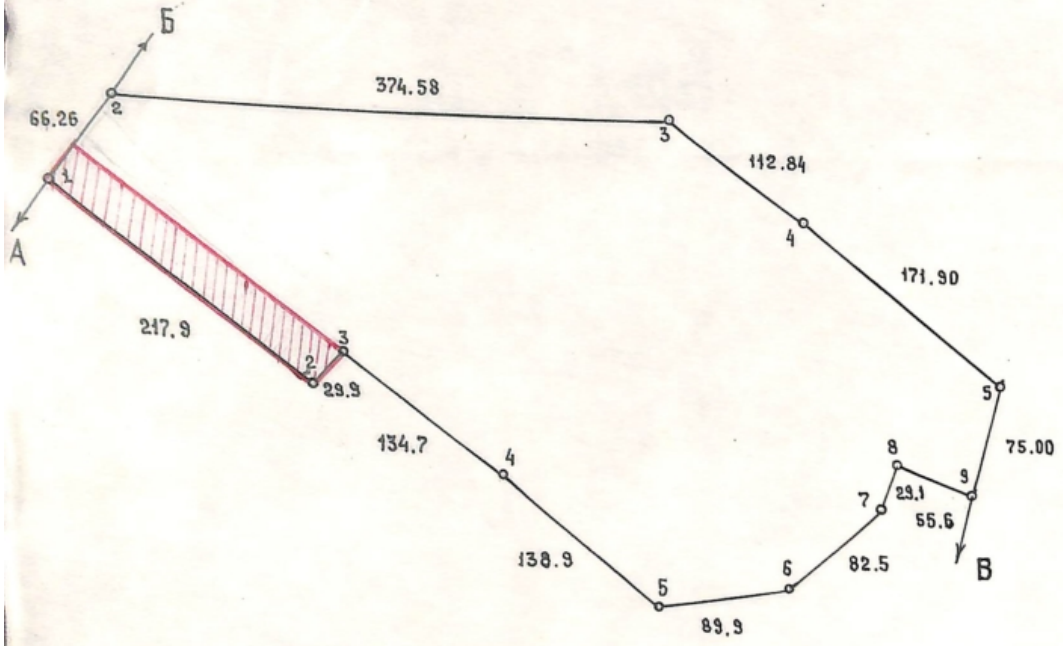

Описание границ смежных землепользований

От А до Б земли совхоза „Верхнемуллинский“

От Б до В земли Госплемконезавода „Пермский“

От В до А земли Областного радиотелевизионного передающего центра (коллективный сад „Связист“)

1216

УТВЕРЖДЕНА
постановлением правительства
Российской Федерации
от 19 марта 1992 г. № 177

р(ст.2 Пермский р-н

Форма

СВИДЕТЕЛЬСТВО о праве собственности на землю

Свидетельство выдано *Пермскому областному радиотелевизионному передающему центру*
Фамилия, имя, отчество гражданина
наименование предприятия, учреждения, организации, ко-
Госплемконезавод „Пермский“
торым предоставлен уч-к, его местонахожд. или адрес
в том, что ему /ей/ *решением исполнительного*
наименование
комитета Пермского областного Совета
органа местной /администрации/
от *08.05* 1965 № *261* для *производственной*
целевое назна-
базы
чение использования земель предоставлено:

Вид предоставления земли	Всего, га	В т.ч. с/х угодий	Из них пашни	многолетних насаждений	сенокосов	пастбищ	прочих угодий
постоянное!	11.9	! -	! -	! -	! -	! -	! 11.9

Свидетельство составлено в двух экземплярах, из которых первый выдан *Пермскому областному радиотелевизионному передающему центру* Ф.И.О. гражданина, наимен. предпр., учрежд., организации, второй хранится *в Администрации Пермского района*
наименование
органа, выдавшего свидетельство

Свидетельство является временным документом и действует до выдачи соответствующего государственного акта установленной формы.

Свидетельство № *101* выдано *14 сентября 1992г*
дата выдачи

М.П.


Глава Администрации Пермского района
должность лица, выдавшего свид-во

подпись *А. Е. Поносов*
Ф.И.О.

-06-

П Л

землепользования

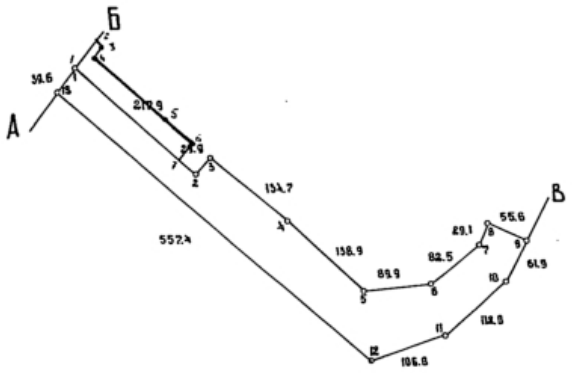

10000

МАСШТАБ 1:~~20000~~

Пояснительная записка по отводу в натуре земельного участка под расширение коллективного сада „Связист" из земель Брестского областного радиотелевизионного передающего центра д. Фомичи.

В исполнение решения от 20.10.94г №747 об отводе земель под расширение кол-го сада „Связист" 0,54 га из земель Брестского областного радиотелевизионного передающего центра д. Фомичи. 26-27 января 1995г был произведён отвод в натуре дом-ем Патласовичем В.П. в присутствии представителя от сада и землепользователя.

Углы поворотных точек закреплены межевыми знаками. Измерение производилось полярным способом, затем на компьютере вычислены координаты, решена о.г.з. и вычислена площадь. В результате производства работ в составе технического дела и приложение документы, ведомость координат и рабочий чертёж.

Записку составил Патласов

В. П. Патласов.

А К Т

отвода земельного участка в натуре

«26» января 1995 г.

На основании решения ~~исполкома Пермского областного Совета народных депутатов (распоряжения Совмина РСФСР) от~~ Постановления Администрации Пермского района от 20.10 1994 г. № 747 об отводе в постоянное пользование под расш. кол-го сада на площади 0,54 га, инженер (техник)-землеустроитель Пермского ~~отделения института „Росгипрозем“~~ Райсовета Баталасов В.Ф.

фамилия, имя, отчество

в присутствии представителя Дмитриевой Л.В.

представителя колхоза (совхоза) _____ и представителей смежных землепользователей: Терещенко И.Ф.

указать наименование землепользователей и

фамилии, имена и отчества их представителей

отвел в натуре под расширен кол-го сада земельный участок под

кому — наименование организации

строительство (какого объекта) Пермского обл-ну радиотелев передающего центра согласно утвержденного проекта.

Описание границ отведенного участка с юго-востока

указать по каждому смежеству

475,02 метра суходольная, по реке, оврагу, лесу и прочих в число межевых столбов,

длину и характер границы

поставленных по этой границе 7-межевых знака уст-го образца

Границы отведенного участка закреплены на местности постоянными межевыми столбами установленного образца и пропаханы в одну борозду не пропаханы

указать в каких частях

Дальнейшая ответственность за сохранность граничных знаков и состояние участка лежит на пред сада Бучнев С.И. организации, получившей в пользование землю.

Геодезические данные по границам участка записаны в журнал геодезических измерений и абрис.

Заявления (согласие или возражение сторон по установленным границам) _____

Землеустроитель Баталасов


~~Представитель колхоза, совхоза и т. д.~~ Директор обл радиотелевиз передающего центра И.Ф. Терещенко

Представитель организации, получающей землю Пред С.И. Бучнев,

Представители смежных землепользователей _____

РАБОЧИЙ ЧЕРТЕЖ

перенесения проекта в натуру границ
к/с " Связьиот " при Пермском радиотелевизионном
передающем центре на землях Пермского областного
радиотелевизионного передающего центра д.Фомицы

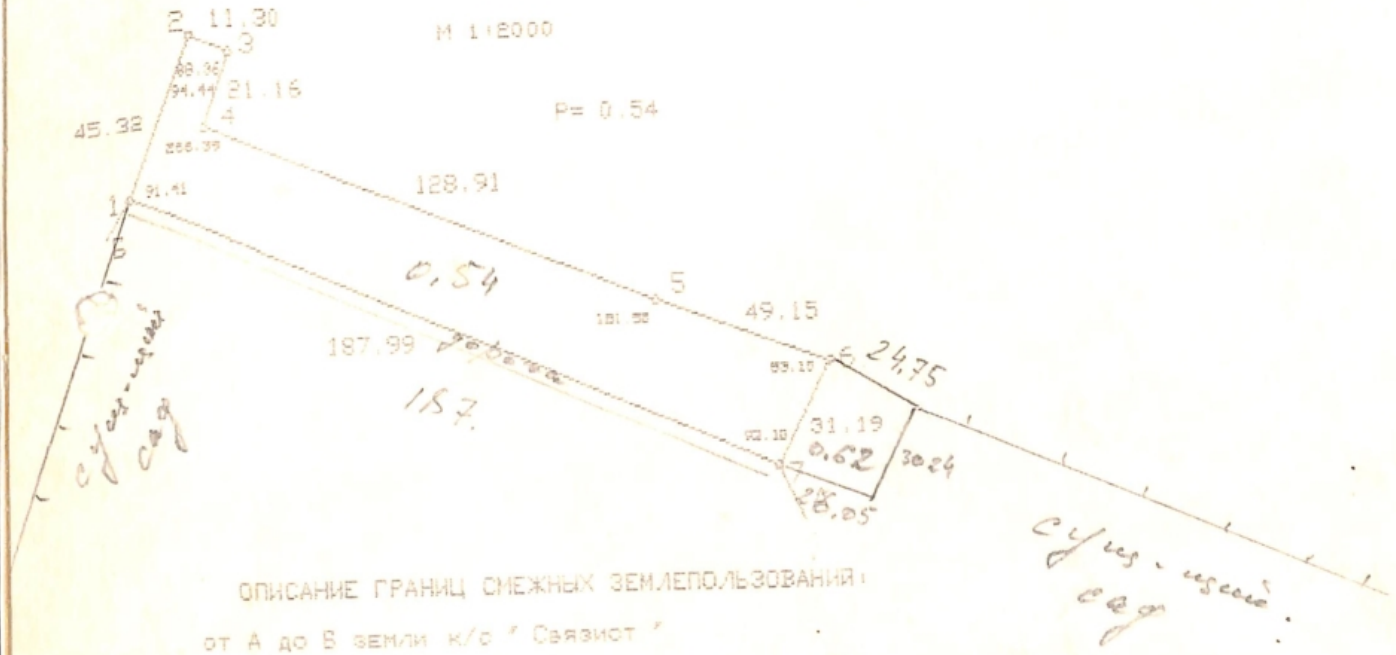

М 1:2000

Р= 0,54

ОПИСАНИЕ ГРАНИЦ СМЕЖНЫХ ЗЕМЛЕПОЛЬЗОВАНИЙ:

от А до Б земли к/с " Связьиот "
от Б до А земли Пермского радиотелевизионного
передающего центра

С О Г Л А С О В А Н О :


Председатель комитета по
земельным ресурсам и земле-
устройству Пермского района — А.П.Кудрявцев

Директор областного
радиотелевизионного центра — И.П. Терешенко

Председатель к/с " Связьиот " — Е.И.Пучнин

РАБОЧИЙ ЧЕРТЕЖ

перенесения проекта в натуру границ
к/с ' Связист ' при Пермском радиотелевизионном
передающем центре на землях Пермского областного
радиотелевизионного передающего центра д.Фомичи

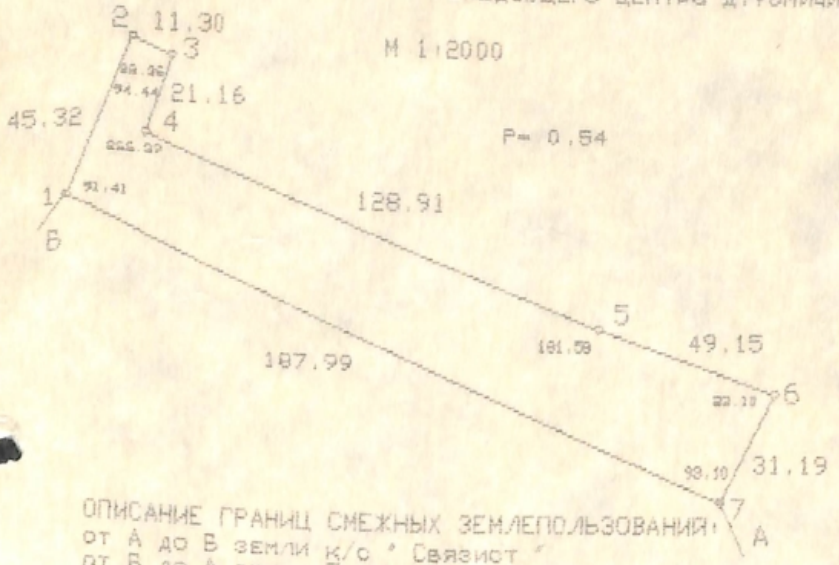

ОПИСАНИЕ ГРАНИЦ СМЕЖНЫХ ЗЕМЛЕПОЛЬЗОВАНИЙ:
от А до В земли к/с ' Связист '
от В до А земли Пермского радиотелевизионного
передающего центра

С О Г Л А С О В А Н О :


Председатель комитета по
земельным ресурсам и земле-
устройству Пермского района — А.П.Кудрявцев

Директор областного
радиотелевизионного центра — И.П.Терещенко

Председатель к/с ' Связист ' — Е.И.Пучнин

РАБОЧИЙ ЧЕРТЕЖ

перенесения проекта в натуру границ
к/о " Связист " при Пермском радиотелевизионном
передающем центре на землях Пермского областного
радиотелевизионного передающего центра д.Фомино

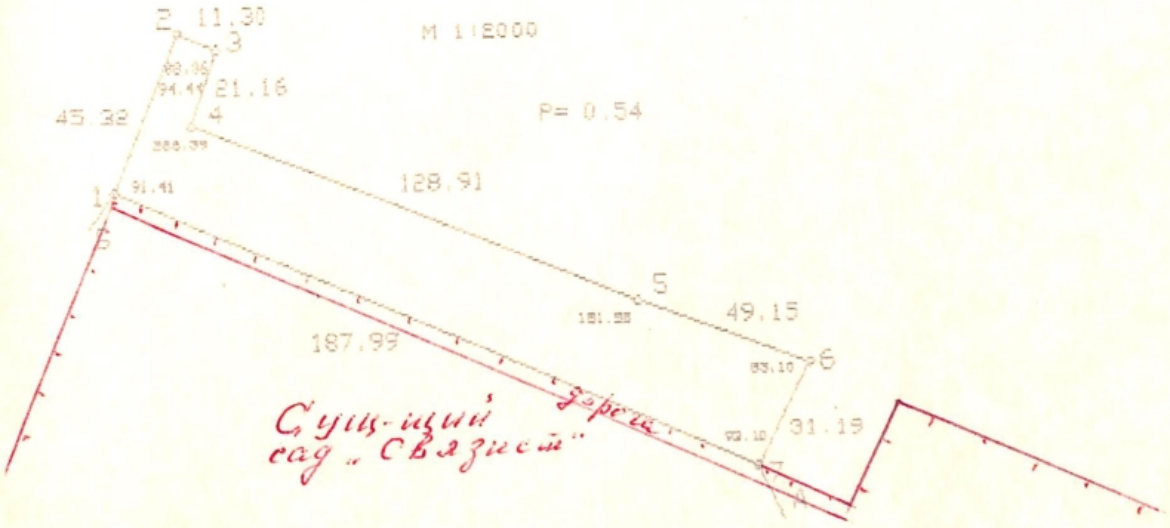

М 1:8000

P= 0.54

ОПИСАНИЕ ГРАНИЦ СМЕЖНЫХ ЗЕМЛЕПОЛЬЗОВАНИЙ:

от А до В земли к/о " Связист "
от В до А земли Пермского радиотелевизионного
передающего центра

С О Г Л А С О В А Н О :

Председатель комитета по
земельным ресурсам и землеустройству Пермского района — А.П.Кудрявцев

Директор областного
радиотелевизионного центра — И.П.Терещенко

Председатель к/о " Связист " — Е.И.Пучнин

Svezi st

ВЕДОМОСТЬ ВЫЧИСЛЕНИЯ КООРДИНАТ ТЕОДОЛИТНОГО ХОДА

N N точек	испр. углы	дир. углы	меры линий	прир. X	прир. Y	X	Y
1	91.409					1038.83	914.39
		22.041	45.32	42.00	17.03		
2	88.358					1080.83	931.42
		113.283	11.30	-4.50	10.37		
3	94.438					1076.33	941.79
		198.445	21.16	-20.04	-6.80		
4	266.399					1056.29	934.99
		112.046	128.91	-48.45	119.46		
5	181.579					1007.84	1054.45
		110.067	49.15	-16.90	46.15		
6	83.108					990.94	1100.60
		206.559	31.19	-27.81	-14.13		
7	93.109					963.13	1086.47
		293.450	187.99	75.70	-172.08		
1						1038.83	914.39

fb= 1.0 S= 475.02 fx= 0.01 fy= 0.01 f/S=1:33589 P= 0.54

Дата ..... Погода

Точка стояния	Точка визирования	Отчет по микроскопу 0	Отчет по микроскопу 1	Угол в полуприеме	Средний угол	Схема хода абрис измерения линии

Журнал измерения углов и мер линий к/с «Свердлов» на землях Пермского обл. радиотелевизионного передающего центра в д. Фомичи.

Исполнитель Техник В.П. Пальчиков

Дата 26 января 1995г Погода Ясная.

Точка снятия	Точка визирования	Отчет по микроскопу 0	Угол в полуприеме	Средний угол	Схема хода абрис измерения линии
					Измерение произведено полярным способом.
2	11.36				
		21.16			
4		128.21	5 49.15 6	24.75	
	45.32		Расширение к/с "связист"	31.19	Существующая саф. "связист"
1				7	
		дорога	188.99	26.05	

Фунд - ная саф

С - 00.00

1) 299°24' - 94 м

2) 319°41' - 106 м

3) 322°40' - 96 м

4) 310°53' - 86 м

5) 81°49' - 55 м

6) 95°09' - 101 м

7) 113°06' - 94 м

Дата Погода

Точка снятия	Точка визирования	Отчет по микроскопу 0	Отчет по микроскопу 1	Угол в полуприеме	Средний угол	Схема хода абрис измерения линии
						Координаты
				X		Y
				1038.83		914.39
				1088.83		931.42
				1076.33		941.79
				1056.29		934.99
				1007.89		1054.45
				990.94		1100.60
				963.13		1086.47
				1038.83		914.39

АКТ

о сдаче геодезических знаков на сохранность

Я, ниже подписавшийся, Гатилов Влад Петрович председатель

сдал на сохранение и я, нижеподписавшийся, к/с „Свердлов" Лутчин С. Н.

принял на сохранение геодезические знаки в виде межевых знаков расположенных по границе коллективного сада (вновь отведенного на углах нов-тов)

Акт составлен в количестве двух экземпляров, из которых один хранится в Райкомземе Пермского района в земельном деле коллективного сада у председателя

другой в

Сдал Гатилов

Принял

М.П. 26.07.95г

М.П.

Государственный
герб Российской Федерации
Администрация Пермского района
Пермской области

П О С Т А Н О В Л Е Н И Е

от 20.10.94 № 747

Об изъятии земельных участков
предприятиям и организациям
для коллективного садоводства

На основании ст.60 Закона РСФСР "О местном самоуправлении в РСФСР"
ПОСТАНОВЛЯЮ:

1.Изъять у землепользователей,с их согласия,земли и отвести их предприятиям и организациям под коллективные сады в постоянное пользование согласно приложению.

2.Обязать предприятия и организации,которым отводятся земельные участки :

– к пользованию земельным участкам приступить после получения государственного акта на право собственности на землю у администрации района и согласованного со всеми службами района генплана застройки участка

– зарегистрировать Устав садоводческого товарищества

– строительство летних домиков и других строений осуществлять по типовым проектам в соответствии с проектом организации и застройки коллективного сада;

– включить в состав садоводческого товарищества 20% участков для инвалидов и участников Великой Отечественной Войны,ветеранов Вооруженных Сил СССР на основании Постановления Совета Министров СССР N343 от 6.08.86 г. и отдельных граждан,нуждающихся в приобретении земельного участка.

– обеспечить природоохранные мероприятия в зоне ,прилегающей к территории коллективного сада , сохранить водоохранные полосы вдоль рек и ручьев в соответствии с действующим положением,не допуская самовольного занятия этой территории под застройку.

3.Ответственность за освоение площади и правильное осуществление садоводческим товариществом проекта организации коллективного сада возложить на руководителя организации.

Глава местного самоуправления
администрации района А.Е.Поносов

Приложение к постановлению
администрации района

от 20.10.94 № 747

№ пп	Землепользователи, от которых изымается земля	Под что кому предоставляется	Всего, га	Прочие угодия	лес	Условия отвода
	Пермский областной радиотелевизионный передающий центр	Садоводческое товарищество "Связист" при Пермском радиотелевизионном передающем центре под расширение коллективного сада	0,7	0,7		постоянное пользование
	Садоводческий кооператив "Мелиоратор" при ПМК-I	Садоводческий кооператив "Болгарский" под расширение коллективного сада	0,20		0,20	постоянное пользование без права рубки леса

Администрация Пермского района Пермской области

1080

С П И С О К Ч Л Е Н О В

САДОВОДЧЕСКОГО ТОВАРИЩЕСТВА

"С В Я З И С Т "

N ПП	ФАМИЛИЯ И.О.	МЕСТО РАБОТЫ	ДОЛЖНОСТЬ	ДОМАШНИЙ АДРЕС	ПРИМЕЧАНИЕ
1.	РЕНЕВ ВЯЧЕСЛАВ ЛЬВОВИЧ	ОРТПЦ	ВОДИТЕЛЬ	УЛ.МЕТАЛЛИСТОВ Д.27,КВ.215	36-47-59
2.	НОВОСЕЛОВА МАРИНА БОРИСОВНА	ОРТПЦ	УБОРЩИК ПРОИЗ.ПОМ.	УЛ.КОРОЛЕВА Д.6,КВ.55	
3.	ДМИТРИЕВА ЛЮБОВЬ ВАЛЕНТИНОВНА	ОРТПЦ	ИНЖЕНЕР	УЛ.ГАШКОВА Д.28,КВ.7	
4.	ШЕВРИКУКО ЛИДИЯ ГРИГОРЬЕВНА	ОРТПЦ	Э/МЕХАНИК	УЛ.КОРОЛЕВА Д.8,КВ.104	
5.	ЗУЕВ ИГОРЬ СЕРГЕЕВИЧ	ОРТПЦ	ИНЖЕНЕР	УЛ.ТУРГЕНЕВА Д.18-2,КВ.6	48-87-02
6.	ЧУГАЕВА НАТАЛЬЯ ЛЕОНИДОВНА	ОБЛ. С Э С	ЗАМ. ГЛАВ.ВРАЧА	УЛ.Р-КРЕСТЬЯНСКАЯ Д.28,КВ.91	32-98-65
7.	БЕРДНИКОВ АЛЕКСЕЙ ВЛАДИМИРОВИЧ	ОРТПЦ	Э/МЕХАНИК	УЛ.МИРА Д.83,КВ.12	
8.	МАЛЫХ АНДРЕЙ АЛЕКСАНДРОВИЧ	АВТОРАДИО	ЗВУКОРЕЖИССЕР	УЛ.МАЯКОВСКОГО Д.33/2,КВ.7	

ДИРЕКТОР ОРТПЦ ТЕРЕЩЕНКО И.П.

ИСП.ДМИТРИЕВА Л.В.
48-86-66

Код формы по ОКУД
Код учрежд. по ОКПО

Министерство здравоохранения СССР

Наименование учреждения Пермский РУПСЭН.

Медицинская документация
Форма 301-9
Утверждена Минздравом СССР
04.X.80 № 1030

ЗАКЛЮЧЕНИЕ № 38

по отводу земельного участка под строительство

«1» августа 1994 г.

1. Наименование объекта, для которого отводится участок, его ведомственная принадлежность
Коллективный сад "Связист".
Областной радиотелевизионный передающий центр.

2. Место нахождения участка п.т. Фомичи
республика, край, область, город, район
Пермского р-на. Пермская область.

3. Наименование документов, на основании которых дано настоящее заключение
Акт выбора земельного участка
Выписка из книги землепользования. Фрунзенский.

4. Производился ли осмотр участка в натуре ..... комиссией в составе:
Гл. спец. Пермского РУПСЭН. Сайкова. В.М.
представителя ОРТПС Дмитриева. Л.В.

5. Характеристика земельного участка (территории):
а) размеры (площадь) 4 га. б) рельеф склонный
в) вид грунта суглинки.
г) высота стояния грунтовых вод обычный куст
д) наличие заболоченности обычный куст
е) наличие зеленых насаждений кустарник.

6. Использование участка (территории) в прошлом
территория землепользования. Пахотное поле.

7. Размещение участка по отношению к окружающей территории, имеющимся строениям
В 500 м. от д. Фомичи.

8. Господствующее направление ветров
Юго-западное.

9. Характеристика возможных влияний указанного объекта строительства на окружающую среду и гигиенические условия жизни населения .....

—

10. Класс объекта по санитарной классификации, размеры санитарно-защитной зоны в соответствии с СН 245-71 и возможность ее организации .....

—

11. Источники водоснабжения, возможность организации зоны санитарной охраны .....

Существующая артскважина

12. Возможность канализования объекта .....

Надворные уборные.

13. Место спуска сточных вод (соответствие требованиям) .....

—

14. Возможность теплоснабжения объекта .....

Печное отопление.

ЗАКЛЮЧЕНИЕ

Земельный участок .....

место расположения

территория пригородного центра

по санитарно-гигиеническим условиям:

а) пригоден для строительства ..... колхозного сада при условии: 1. На территории колхоз. сада выделить либо для ежедневного привоза продуктов столовых 2. Тех. воды устройство водопровода

б) не пригоден (указать основания) .....

в Пермском РУ ГСЭН.

Настоящее заключение действительно .....

до 1.08.97 г.

Главный государственный санитарный врач

Пермского района

административная территория

Подпись .....

Место печати

г. Пермь, тип. № 2, тир. 3000 экз., зак. 9047—1988

А К Т

Выбора земельн. _____ участк _____ (трассы)

под строительство коллективного сада "Связист"

на территории областного радиотелевизионного

наименование

передающего центра

объекта

гор. ст. _____, «___» _____ 19 г.

На основании заявки от ___ ___ ___ ___ ___ ___ ___ ___ 19 г.

№ комиссия в составе:

1. Зам главы администрации Пермской области тов. С.Л.Елькина

2. Председателя комитета по земельным ресурсам и землеустройству тов. ~~Н.П.Козлова~~

3. Главного архитектора, города тов. А.И. Ковтуна

4. Представителя заказчика строительства объекта тов. _____

должность

5. Представителя _____

наименование

проектной организации и должность лица

6. Главного врача райгорсанэпидстанции тов. В.И.Семенова

7. Инспектора пожарной охраны тов. _____ А.В. .Смирнова

8. Председателя комитета охраны природы Р.А.Галина

9. Главы местного самоуправления _____ Сельсовета

10. Представителя землепользователя/собственника/ _____

11. ~~Представителя лесной службы при администрации~~ района

~~В.В.Маковенкова~~

12. _____

13. _____

14. _____

рассмотрев в натуре и по документам предложенные варианты размещения строительства

расширение коллективного сада „Связист"

наименование объекта и его

подчиненность

Решила:

1. Принять, как оптимальный, вариант № 1 размещения указанного объекта на участке по трассе, расположенной на землях областной радиотелевизионного передающего центра

наименование

колхозов, совхозов, лесхозов и других

Участок находится, трасса проходит прилегает к существующему коллективному саду „Связист" с западной стороны

описание положения участка или

трассы относительно

населенных пунктов, дорог, полей, севооборота и

других ориентиров

(см. прилагаемый план местности)

По данному варианту намечается последующее изъятие под строительство 1,0 га, в том числе сельхозугодий _____ га, из них пашни _____ га. Кроме того на период строительства во временное пользование сроком до _____ лет необходимо отвести _____ га (пашни _____ га). Площадь изъята и отвода земель подлежит уточнению после утверждения проекта строительства.

2. Почвенный покров и продуктивность земли всех рассмотренных участков, а также варианта, признанного оптимальным, приведены в справке главного инженера-землеустроителя к настоящему акту.

3. Инженерно-строительная характеристика участка:

рельеф _____, уклоны до _____, экспозиция склона _____

грунты _____

механсостав, несущая способность

уровень грунтовых вод _____ метров от поверхности;

санитарно-гигиенические условия _____

предварительные условия подключения к инженерным сетям и транспортным коммуникациям.

ПРИМЕЧАНИЕ. Окончательные технические условия в виде официальных справок заказчик получает в соответствующих организациях.

4. Комиссия считает необходимым при проектировании объекта учесть следующие требования:

предусмотреть, в целях сокращения площади отвода земель, максимально допустимую плотность застройки, повышение этажности, устройство и производственное использование подземных помещений;

проектировать мероприятия, исключающие возможность вредного воздействия объекта на окружающую среду;

установить очередность занятия территории под застройку с учетом максимальной возможности беспрепятственного и рационального использования земли в сельском хозяйстве в период строительства объекта;

учесть в сметно-финансовом расчете затраты:

а) на возмещение убытков прежнему землепользователю в сумме (ориентировочно) _____ тыс. руб.;

б) на возмещение потерь сельскохозяйственного производства в связи с отводом продуктивных угодий в сумме (ориентировочно) _____ тыс. руб.;

в) на оплату работ по снятию со строительной площадки почвенного горизонта в _____ метре (ориентировочный объем грунта _____ тыс. кубометров), хранению, транспортировке на _____ км и нанесению потогрунта на участок _____ рекультивации.

г) на выполнение работ по восстановлению нарушенного плодородия участков, предоставляемых на период строительства объекта.

д) _____

_____

_____

_____

ПРИЛОЖЕНИЕ: план местности с нанесением всех рассмотренных вариантов, а также участков освоения новых земель и рекультивации и справка главного инженера-землеустроителя.

Члены комиссии:

1. _____ Елькин С.Л.
2. _____ Козлов Н.П.
3. _____ Ковтун А.И.
4. _____
5. _____
6. _____
7. _____ Смирнов А.В.
8. _____ Галин Р.А.
9. _____ Суворова В.Т.

подпись печать фамилия и инициалы

10. _____ И.П. Терещенко
11. _____ В.В. Манзенков
12. _____
13. _____
14. _____


3. Составить ген. план пос. сада с указанием привязки и размещения всех участков. Ковт

9. Провести плановый дорожный от д. Мелехово до коллективного сада "Свердлов" Вер

Выкопировка

на часть земель ГПК „Пермский" и Пермского областного радиотелевизионного центра с указанием площади

Масштаб 1: 10.000

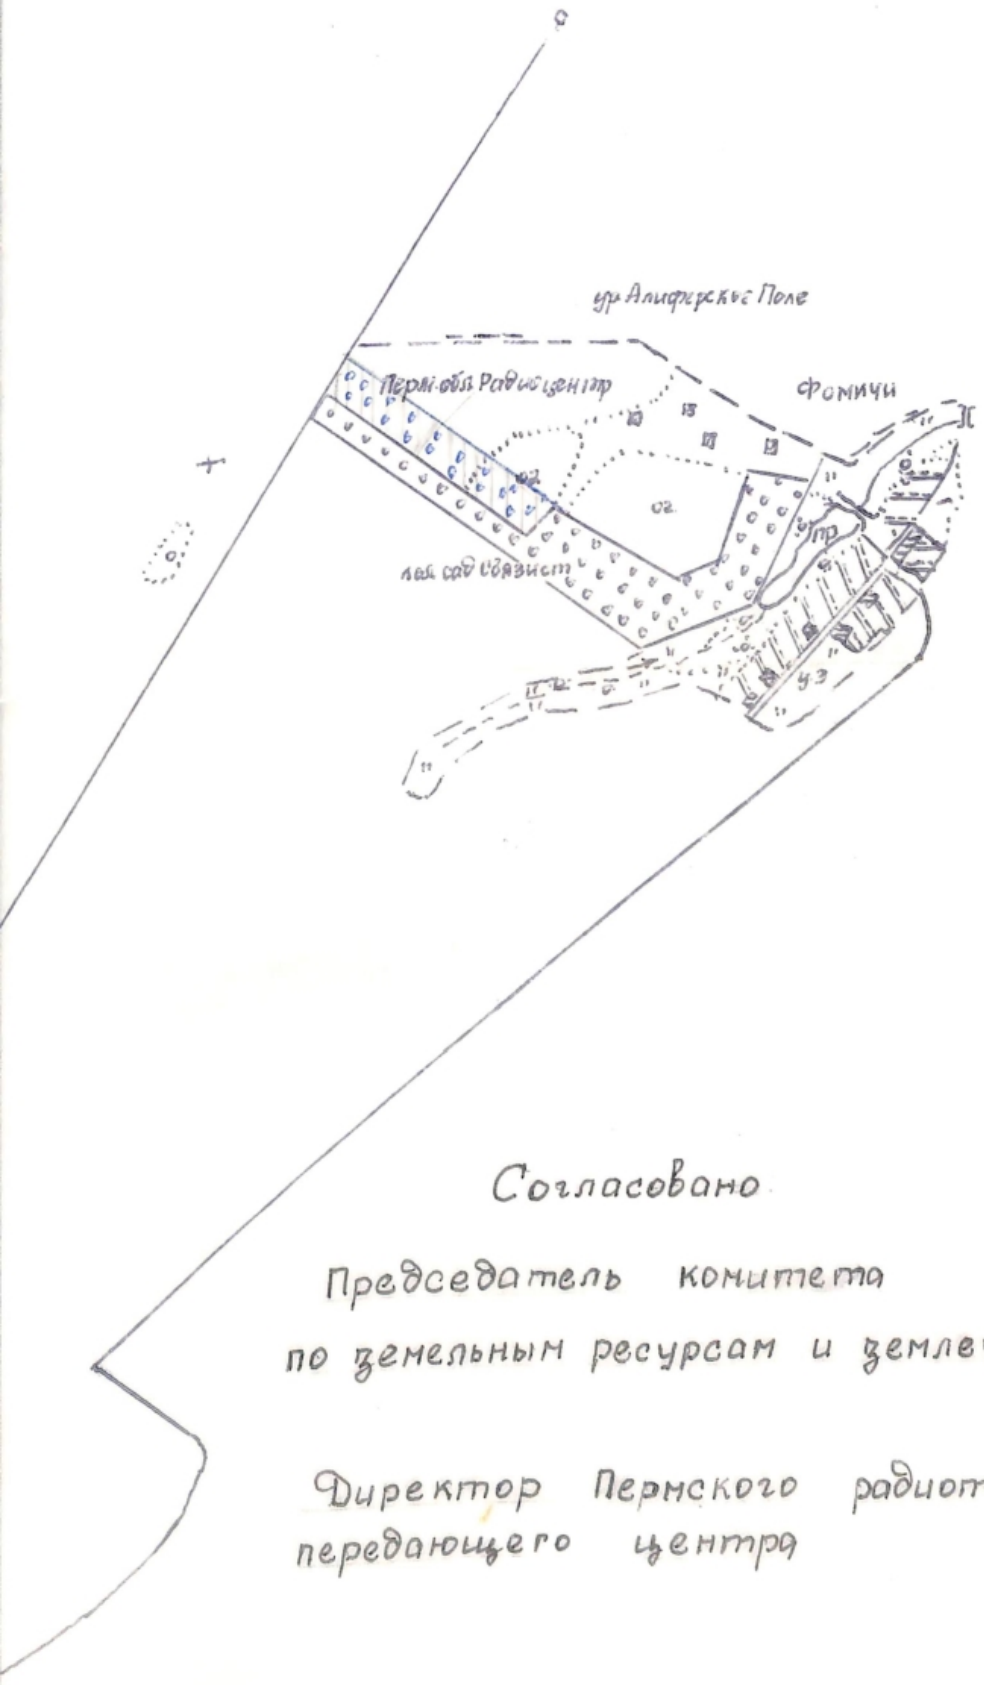

Согласовано

Председатель комитета
по земельным ресурсам и землеустройству Н.П. Козле

Директор Пермского радиотелевизионного
передающего центра И. П. Те

а-Тюменская сс

Министерство связи Российской Федерации

Государственное предприятие связи
Пермский областной радиотелевизионный передающий центр

Россия, 614060, г. Пермь, ул. Крупской, 26, ГПС ОРТПЦ.
Тел.: пр. 48-25-23, гл. инж. 65-97-07, гл. бух. 48-37-62, факс: (3422) 48-37-71, телетайп: 134592 "ЦЕНТР".
Р/С N 000428507 в Мотовилихинском комбанке г. Перми, МФО 185536, кор. счет N 700161463, МФО РКЦ 185011, код банка 871053.

13/5-94 № 464

на № _____ от _____

Главе администрации
Пермского района

г. Поносову А. Е.

Об измененииии целевого назначения земель.

Козлову Н. П.
для предложений
17.05.94

Прошу дать разрешение на изменение целевого назначения производственных площадей, выделенных ОРТПЦ в Пермском районе д. Фомичи, для расширения садоводческого товарищества "Связист' на площадь 0,56 га.

План прилагается.

Директор И. П. Терещенко

Комитет по земельным ресурсам и землеустройству Пермского района Пермской обл.
Вх. № 114 от 24 05 1994 г.

АДМИНИСТРАЦИЯ Пермского района
«16» 05 94
Индекс 887
Исполнитель



ГОСУДАРСТВЕННЫЙ
АКТ
НА ПРАВО ПОЛЬЗОВАНИЯ ЗЕМЛЕЙ

А-I № 294699

Земля в СССР состоит в исключительной собственности государства и предоставляется только в пользование. Действия, в прямой или скрытой форме нарушающие право государственной собственности на землю, запрещаются.

Земля, занимаемая колхозами, закрепляется за ними в бессрочное пользование, то есть навечно.

Землепользователи имеют право и обязаны пользоваться земельными участками в тех целях, для которых они им предоставлены.

Землепользователи обязаны рационально использовать предоставленные им земельные участки, не совершать на своем участке действий, нарушающих интересы соседних землепользователей.

Из Основ земельного законодательства Союза ССР и союзных республик

Государственный акт выдан Пермскому областному радиотелевизионному передающему центру
(наименование землепользователя и его местонахождение)
Пермский областной радиотелевизионный передающий центр д. Фомичи РСФСР *республики исполнительным комитетом* Пермского *районного (городского) Совета народных депутатов в том, что за указанным землепользователем закрепляются в бессрочное и бесплатное пользование* 4.5 *гектаров земли в границах согласно плану землепользования.*

Земля предоставлена для коллективного садоводства
(цель, назначение)

Настоящий Государственный акт составлен в двух экземплярах, из которых первый выдан землепользователю, второй хранится в исполнительном комитете районного (городского) Совета народных депутатов.

Акт зарегистрирован в Книге записей государственных актов на право пользования землей за № 376


Председатель исполнительного комитета
Пермского *районного (городского)*
Совета народных депутатов [подпись]
Главный (старший) инженер-землеустроитель
[подпись]
„21" ноября *1989 года*

Исполнительный комитет Пермского районного Совета народных депутатов Пермской области
М. П.

А-I № 294699

П Л А Н

землепользования коллективного сада „Связист"

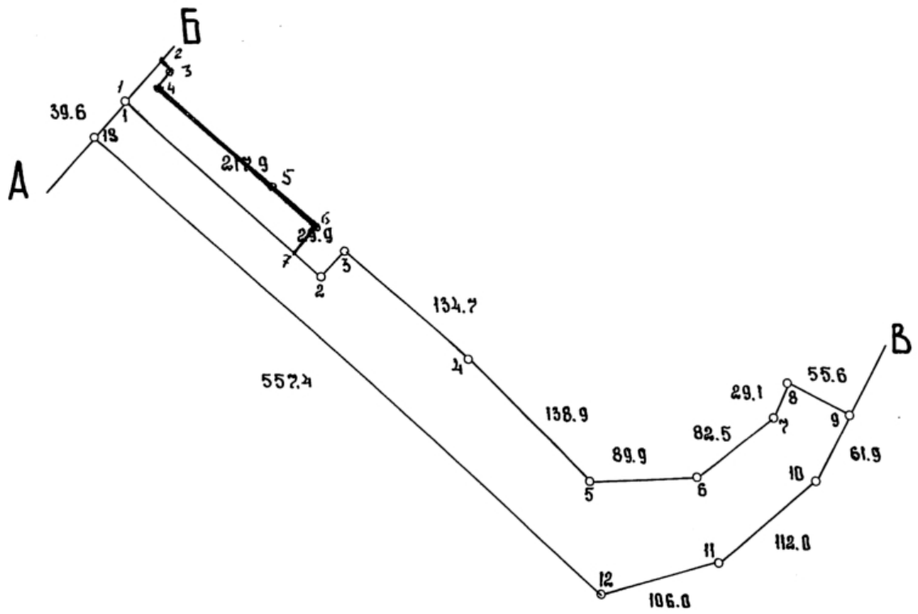

МАСШТАБ 1:5000

Описание границ смежных землепользований

от А до Б земли совхоза „Верхнемуллинский"

от Б до В земли Пермского областного радиотелевизионного передающего центра (радиостанция)

от В до А земли конзавода „Пермский"

Главный (старший) инженер-землеустроитель .....

первый экземпляр на мрам — 29.11.89

ИЗМЕНЕНИЯ В ЗЕМЛЕПОЛЬЗОВАНИИ

№ на плане	Дата, номер и содержание документа, на основании которого внесено изменение	Площадь, га
1	Решение облисполкома №124 „г" от 3.06.82 г.	S = 3,8 га
2	Решение облисполкома №305 от 30.12.87 г.	S = 1,7 га
3	Постановление адм-ции р-на №747 от 20.10.94 г.	S = 0,54 га

МТ Гознака, 1978.

Настоящая доверенность действительна
по «4» декабря 1979 г.

Пермский областной радиотелевизионный передающий центр
Министерство связи РСФСР ОРТПЦ

Доверенность № 548

Выдана Пугачеву Евгению Лазаревичу
(должность, фамилия, имя, отчество)

на получение от Пермского аэропорта
(наименование организации поставщика)

по .....
(№ наряда, фактуры, счета, требов. приказа и т. д.)

следующих товарно-материальных ценностей:

№ п. п.	Наименование товарно-материальных ценностей	Един. измер.	Количество (прописью)
	документация		

Подпись тов. .....настоящим удостоверяется.
(образец подписи получающего документ)

М. П.

Начальник .....

Главный бухгалтер Немцова

Отметки организации, отпустившей товар

Отпущено по счету (фактуре, наряду, требованию) №.....

Дата отпуска «.....» .....197.....г.

Расписка получателя .....«.....» .....197.....г. Подпись.....

№ паспорта VII-ВГ 525274 Дата получения «3» августа 1979 г.

Кем выдан Пермским ОВД г. Перми.

г. Пермь, тип. № 2, тир. 10 000 экз., зак. 11630—1978

ПЕРМСКИЙ РАЙОННЫЙ СОВЕТ НАРОДНЫХ ДЕПУТАТОВ

ИСПОЛНИТЕЛЬНЫЙ КОМИТЕТ

Р Е Ш Е Н И Е

22.12.89 № 551

г.ПЕРМЬ

О ВЫДАЧЕ ЗЕМЛЕПОЛЬЗОВАТЕЛЯМ
ГОСУДАРСТВЕННЫХ АКТОВ НА
ПРАВО ПОЛЬЗОВАНИЯ ЗЕМЛЕЙ

НА ОСНОВАНИИ ПОСТАНОВЛЕНИЯ СОВЕТА МИНИСТРОВ СССР ОТ 4 МАРТА 1989 ГОДА N 185 "О ВЫДАЧЕ ЗЕМЛЕПОЛЬЗОВАТЕЛЯМ ГОСУДАРСТВЕННЫХ АКТОВ НА ПРАВО ПОЛЬЗОВАНИЯ ЗЕМЛЕЙ", ИСПОЛНИТЕЛЬНЫЙ КОМИТЕТ ПЕРМСКОГО РАЙОННОГО СОВЕТА НАРОДНЫХ ДЕПУТАТОВ Р Е Ш А Е Т :

1. ВЫДАТЬ ГОСУДАРСТВЕННЫЕ АКТЫ НА ПРАВО ПОЛЬЗОВАНИЯ ЗЕМЛЕЙ, ИЗГОТОВЛЕННЫЕ В 1989 ГОДУ ПРЕДПРИЯТИЯМ, ОРГАНИЗАЦИЯМ, УЧРЕЖДЕНИЯМ СОГЛАСНО ПРИЛОЖЕНИЮ.

2. УТРАТИВШИЕ СИЛУ ГОСУДАРСТВЕННЫЕ АКТЫ НА ПРАВО ПОЛЬЗОВАНИЯ ЗЕМЛЕЙ ЗЕМЛЕПОЛЬЗОВАТЕЛЯМ, КОТОРЫМ ВЫДАНЫ НОВЫЕ, СПИСАТЬ ПО АКТУ.

ПРЕДСЕДАТЕЛЬ РАЙИСПОЛКОМА А.Т.РЕПИН

СЕКРЕТАРЬ РАЙИСПОЛКОМА Н.Е.ПОПОВЦЕВА

№ п/п	Наименование предприятия и организации	Отвод пользователя	Акты	Решение	Изъятие	Акты	Решение	Изъятие	Основание
3	Комбинат "Пермьмолоко" под коллективный сад	А-1 294655		Решение Рик 0170-1 17.06.89	0,8				
5	Пермское городское объединение "Пермторг" под коллективный сад	Р-1 294656	2,4	Решение Рик N 237 19.06.89	2,4				Пермский завод культтоваров 65 лет
7	Пермский филиал научно-исследовательского института труда в жилищное строительство и расширение производственной базы	А-1 294677	11,0	Распоряжение СМ РСФСР N 599-р от 7.06.89г.	11,0				Школа "Дивовая гора"
4	Пермский райисполком под коллективный сад	А-1. 294658	3,0	Распоряжение СМ РСФСР N 127-р 5.02.89	3,0				Комаринский КПХ Ляпунское лесничество квартал 90

1	2	3	4	5	6	7
8	ГОСУДАРСТВЕННАЯ ОХОТНИЧЬЯ ИНСПЕКЦИЯ ПОД СТРОИТЕЛЬСТВО БАЗЫ ОХОТНИКОВ	А-1 294660	1.5	РЕШЕНИЕ ОИК N160-10 ОТ 19.07.88	1.5	КУНГУРСКИЙ ЛЕСХОЗ КУКУШТАНСКОЕ ЛЕСНИЧЕСТВО КВ.93,88,44
6	ПРОИЗВОДСТВЕННОЕ ОБ"ЕДИНЕНИЕ ПЕРМСТРОМТРАНС ПОД КОЛЛЕКТИВНЫЙ САД	А-1 294661	4.2	РЕШЕНИЕ РИК N 237 ОТ 19.08.88	5.0	СОВХОЗ "ХОХЛОВСКИЙ"
7	КУЛТАЕВСКАЯ УЧАСТКОВАЯ БОЛЬНИЦА ПОД КОЛЛЕКТИВНЫЙ САД	А-1 294662	4.2	РЕШЕНИЕ РИК N 147 ОТ 27.05.88	4.2	КОЛХОЗ "РОССИЯ"
8	МОТОРОСТРОИТЕЛЬНОЕ КОНСТРУКТОРСКОЕ БЮРО ПОД КОЛЛЕКТИВНЫЙ САД	А-1 294663	55.7	РЕШЕНИЕ ОИК N127 "В" ОТ 3.06.80, ОИК N222: ОТ 21.01.81, РИК N59: ОТ 26.02.82, РИК N88: ОТ 31.03.88	55.7	КУНГУРСКИЙ ЛЕСХОЗ КУКУШТАНСКОЕ ЛЕСНИЧЕСТВО КВ.1,ПЕРМСКИЙ ЛЕСХОЗ ИГОВСКОЕ ЛЕСНИЧЕСТВО КВ.9:,ПТИЦЕФАБРИКА "КАЛИНИНСКАЯ"
9	МЕЖХОЗЯЙСТВЕННОЕ ОБ"ЕДИНЕНИЕ ПО АВТОТРАНСПОРТУ "ПЕРМАГРОПРОМТРАНС" ПОД КОЛЛЕКТИВНЫЙ САД	А-1 294664	7.07	РЕШЕНИЕ ОИК N252 "В": ОТ 23.11.84,РИК N147: ОТ 27.05.88	6.0	ОПХ "ИГОВСКОЕ"
10	ПЕРМСКИЙ ЛЕСОКОМБИНАТ "КРАСНЫЙ ОКТЯБРЬ" ПОД КОЛЛЕКТИВНЫЙ САД	А-1 294665	3.3	РЕШЕНИЕ РИК N 170-1 ОТ 17.06.88	4.0	ПТИЦЕФАБРИКА "СНАВЕНСКАЯ"
11	УНИВЕРСАЛЬНАЯ ОПТОВО-ТОРГОВАЯ БАЗА "ОБЛПОТРЕБСОЮЗ"ПОД КОЛЛЕКТИВНЫЙ САД	А-1 294666	12.0	РЕШЕНИЕ ОИК N 136-8 ОТ 08.06.88 ГОДА	12.0	УЧХОЗ "ЛИПОВАЯ ГОРА"
11	УРАЛЬСКИЙ ФИЛИАЛ ЦЕНТРАЛЬНОГО НАУЧНО-ИССЛЕДОВАТЕЛЬСКОГО ИНСТИТУТА МАТЕРИАЛОВЕДЕНИЯ ПОД КОЛЛЕКТИВНЫЙ САД	А-1 294667	10.0	РЕШЕНИЕ РИК N 237 ОТ 19.08.88 ГОДА	10.0	ПОДСОБНОЕ ХОЗЯЙСТВО ИМ.С.ОРДЖОНИКИДЗЕ

17	«ПЭО-Оборонс из Агентст- ;«ний работ ПЭО «Нотарест ;«Едите®ний з.м Сове(ЗООА ;ЛЭА «Коллективный Сад	А-1 ;293471	0,75	«РЕШЕНИЕ ОИК № 187 ;ОТ 20.04.79, ОИК ;«Ст. ЛЭА от 07.04.89	0,75	СОВХОЗ ;«МЕТЕОРИТНЫЙ»
18	«Институт органической ;«химии ЛЭА Строительств ;Электролитического комплек ;са	А-1 ;293472	12,4	«РЕШЕНИЕ ОИК № 134-12 ;«ОТ 05.01.89 Г.ЛЭА	12,4	СОВХОЗ ;«КУЛЬЛОВСКИЙ»
19	«Уездный «Склад Центрсоюз ;«ЗАО «Комиссионтоваре ;в Смете института материа ;«Ответственная ЛЭА «Коллектив ;«НИИ Сад	А-1 ;293477	12,45	«РЕШЕНИЕ ОИК № 248 ОТ ;27.05.83 ГЛЭА	12,5	«ЛЕНИНСКИЙ ЛЕСХОЗ ;«КУЛЬТБЫТОВОЕ ЛЕС- ;«ХОЗЯЙСТВО НР.04.21
20	«Всесоюзное Агропромышлен ;«ное Объединение «Росглавс ;«Росэ» ЛЭА «Колосок» ;ЛЭА	А-1 ;293478	25,4	«РЕШЕНИЕ ОИК № 170-1 ;ОТ 17.04.89 ГЛЭА	25,4	«КОММУНИСТИЧЕСКИЙ КОЛХ ;«ЛЕНИНСКОЕ ЛЕСНИ- ;«ЧЕСТВО НР.05
21	«Ленинское Автотранспортно ;«Предприятие № 4 ЛЭА «Ком ;«бинатская ЛЭА	А-1 ;293479	7,7	«РЕШЕНИЕ № 147-1 ОТ ;27.05.89 ГЛЭА	7,0	«ЛЕНИНСКИЙ ЛЕСХОЗ ;«КУЛЬТБЫТОВОЕ ЛЕСНИ- ;«ЧЕСТВО НР.20
22	«Ленский Государственный ;«Ленский институт ИМ.Д.И ;Ленинского ЛЭА «Сибиряк ;«тирация ЛЭА	А-1 ;293474	14,0	«РЕШЕНИЕ № 277 ОТ ;28.08.86 ГЛЭА	15,0	«УЧХОЗ «СИБИРЯК ;ГЛЭА»
23	«Ленинское Областное Комму ;«ЛЭА Банки ЛЭА «Сберегатель ;«ний ЛЭА	А-1 ;293477	7,0	«РЕШЕНИЕ № 147 ОТ ;27.05.89 ГЛЭА	6,0	«КОММУНИСТИЧЕСКИЙ КОЛХ ;«ЛЕНИНСКОЕ ЛЕСНИ- ;«ЧЕСТВО НР.09.00
24	«Автотранспортный Комитет ;«Ленинской Области ЛЭА «Сов ;«ретский ЛЭА	А-1 ;293475	3,14	«РЕШЕНИЕ ОИК № 237 ;ОТ 19.08.88 ГЛЭА	3,7	СОВХОЗ ;«НОТОВОДЯНОЧНЫЙ»

1	2	3	4	5	6	7
21	БАХАРЕВСКАЯ ВОСЬМИЛЕТНЯЯ ШКОЛА ПОД КОЛЛЕКТИВНЫЙ САД	А-1 294679	1.3	РЕШЕНИЕ РИК N 237 ОТ 19.08.88 ГОДА	1.3	УЧХОЗ "ЛИПОВАЯ ГОРА"
22	ПЕРМСКОЕ МЕЖОБЛАСТНОЕ ПРОИЗВОДСТВЕННО-ЗАГОТОВИТЕЛЬНОЕ УПРАВЛЕНИЕ "ВТОРЦВЕТМЕТ" ПОД КОЛЛЕКТИВНЫЙ САД	А-1 294680	5.0	РЕШЕНИЕ ОИК N 147-13 ОТ 08.07.88 ГОДА	5.0	СОВХОЗ "МОТОВИЛИХИНСКИЙ"
23	ПЕРМСКОЕ ОБЛАСТНОЕ УПРАВЛЕНИЕ ПРОФЕССИОНАЛЬНО-ТЕХНИЧЕСКОГО ОБРАЗОВАНИЯ ПОД КОЛЛЕКТИВНЫЙ САД	А-1 294681	3.56	РЕШЕНИЕ РИК N 237 ОТ 19.08.88 ГОДА	4.0	СОВХОЗ "МОТОВИЛИХИНСКИЙ"
24	ПЕРМСКИЙ ТЕЛЕФОННЫЙ ЗАВОД ПОД КОЛЛЕКТИВНЫЙ САД	А-1 294682	2.77	РЕШЕНИЕ ОИК К322 "Г" ОТ 18.12.77, РИК №237 ОТ 19.08.88 г.	2.3	СОВХОЗ "УСОЛЬСКИЙ"
25	ЯДОВСКИЙ ЭКСПЕРИМЕТАЛЬНЫЙ ЗАВОД СТЕНОВЫХ МАТЕРИАЛОВ ПОД КОЛЛЕКТИВНЫЙ САД	А-1 294683	4.7	РЕШЕНИЕ ОИК N 425 ОТ 03.11.75, ОИК N270 Г ОТ 18.12.81 ГОДА	4.45	СОВХОЗ "МОТОВИЛИХИНСКИЙ"
26	УПРАВЛЕНИЕ ВНУТРЕННИХ ДЕЛ ПЕРМСКОГО ОБЛИСПОЛКОМА ПОД ПИОНЕРСКИЙ ЛАГЕРЬ	294684	6.0	РАСПОРЯЖЕНИЕ СМ РСФСР № 1509-Р ОТ 22.03.58	6.0	ПОДСОБНОЕ ХОЗЯЙСТВО "ГАМН", ПЕРМСКИЙ ЛЕСХОЗ УСТЬ-КАЧКИНСКОЕ ЛЕСНИЧЕСТВО
27	ПЕРМСКИЙ ЭЛЕКТРОТЕХНИЧЕСКИЙ ЗАВОД ПОД ПИОНЕРСКИЙ ЛАГЕРЬ	А-1 294685	7.77	РЕШЕНИЕ ОИК N397 "Г" ОТ 29.08.60, ОИК N 249 "В" 05.12.86	7.7	СОВХОЗ "УСОЛЬСКИЙ"
28	ПЕРМСКОЕ ПРОИЗВОДСТВЕННОЕ ОТ"СДИНЕНИЕ ПАССАЖИРСКОГО АВТОТРАНСПОРТА N 2 ПОД КОЛЛЕКТИВНЫЙ САД	А-1 294686	3.56	РЕШЕНИЕ РИК N 120-5 ОТ 22.04.88 ГОДА	4.0	СОВХОЗ "МОТОВИЛИХИНСКИЙ"

1	2	3	4	5	6	7
29	ПЕРМСКОЕ ПРОИЗВОДСТВЕННОЕ ОБ"ЕДИНЕНИЕ "МОТОРОСТРОИТЕЛЬ" ИМ.Я.М.СВЕРДЛОВА ПОД СТРОИТЕЛЬСТВО ЛЕТНО-ИСПЫТАТЕЛЬНОЙ СТАНЦИИ	А-1 294687	46.18	РЕШЕНИЕ N 24-Е ОТ 22.01.88 ГОДА	46.18	КОНЗАВОД "ПЕРМСКИЙ"
30	ПЕРМСКОЕ ОБЛАСТНОЕ ПРОЕКТНО-РЕМОНТНОСТРОИТЕЛЬНОЕ ОБ"ЕДИНЕНИЕ АВТОМОБИЛЬНЫХ ДОРОГ ПОД БАЗУ ОТДЫХА	А-1 294688	0.56	РЕШЕНИЕ ОИК N 160-1 ОТ 11.07.88 ГОА	0.56	ПТИЦЕФАБРИКА "СЫЛВЕНСКАЯ"
31	НОВО-ЛЯДОВСКИЙ АГРЕГАТНЫЙ ЗАВОД ППО "МОТОРОСТРОИТЕЛЬ"ИМ.Я.М.СВЕРДЛОВА: ПОД СТРОИТЕЛЬСТВО ОЧИСТНЫХ СООРУЖЕНИЙ	А-1 294689	6.8	РЕШЕНИЕ ОИК N 584-К ОТ 20.10.62, РАСПОРЯЖЕНИЕ СМ РСФСР N 335-Р ОТ 20.04.89	6.8	КОМАРИХИНСКИЙ КАПХОЗ ЛЯДОВСКОЕ ЛЕСНИЧЕСТВО КВ.87
32	ПЕРМСКОЕ ПРОИЗВОДСТВЕННОЕ ОБ"ЕДИНЕНИЕ "ПАРМА" ПОД КОЛЛЕКТИВНЫЙ САД	А-1 294690	10.0	РЕШЕНИЕ РИК N 264 ОТ 23.09.88 ГОДА	10.0	КОЛХОЗ "РОССИЯ"
33	ОБЛАСТНАЯ ПЛАНОВАЯ КОМИССИЯ ПОД КОЛЛЕКТИВНЫЙ САД	А-1 294691	1.7	РЕШЕНИЕ ОИК N 233 "Г" ОТ 03.10.80,РИК N264 ОТ 23.09.88 ГОДА	1.7	СОВХОЗ "ХОХЛОВСКИЙ"
34	МАШИНОСТРОИТЕЛЬНЫЙ ЗАВОД ИМ.В.И.ЛЕНИНА ПОД КОЛЛЕКТИВНЫЙ САД	А-1 294692	0.75	РЕШЕНИЕ ОИК N 147-3 ОТ 14.06.88 ГОДА	0.75	СОВХОЗ "МОТОВИЛИХИНСКИЙ"
35	АГРОПРОМЫШЛЕННЫЙ КОМИТЕТ ПЕРМСКОЙ ОБЛАСТИ ПОД КОЛЛЕКТИВНЫЙ САД	А-1 294693	4.4	РЕШЕНИЕ РИК N 237 ОТ 19.08.88 ГОДА	5.0	СОВХОЗ "ХОХЛОВСКИЙ"

1	2	3	4	5	6	7
36	ПЕРМСКОЕ ВЫСШЕЕ ВОЕННОЕ КОМАНДНОЕ УЧИЛИЩЕ МВД СССР ПОД КОЛЛЕКТИВНЫЙ САД	А-1 294695	4.0	РЕШЕНИЕ РИК N 264 ОТ 23.09.88 ГОДА	4.0	СОВХОЗ "ХОХЛОВСКИЙ"
37	ТРЕСТ ОБЩЕСТВЕННОГО ПИТАНИЯ СВЕРДЛОВСКОГО РАЙОНА Г.ПЕРМИ ПОД СТРОИТЕЛЬСТВО СВИНАРНИКА	А-1 294696	4.5	РЕШЕНИЕ ГИК N 849 ОТ 17.11.66, ОИК N162 ОТ 12.07.83 ГОДА	5.0	СОВХОЗ "ВЕРХНЕМУЛЯИНСКИЙ"
38	АВТОКОМБИНАТ МЕЖХОЗЯЙСТВЕННОГО ОБ"ЕДИНЕНИЯ "ПЕРМАГРОПРОМАВТОТРАНС"ДЛЯ ОРГАНИЗАЦИИ ПОДСОБНОГО ХОЗЯЙСТВА	А-1 294697	3.0	РЕШЕНИЕ ОИК N 305-4 ОТ 31.12.87 ГОДА	3.0	СОВХОЗ "ВЕРХНЕМУЛЯИНСКИЙ"
39	ПЕРМСКОЕ ПРОИЗВОДСТВЕННОЕ ОБ"ЕДИНЕНИЕ "МОТОРОСТРОИТЕЛЬ" ИМ.Я.М.СВЕРДЛОВА ПОД КОЛЛЕКТИВНЫЙ САД	А-1 294698	7.7	РЕШЕНИЕ РИК N 147 ОТ 27.05.88 ГОДА	7.7	ПЕРМСКАЯ ОРГАНИЗАЦИЯ СОЮЗА ХУДОЖНИКОВ РСФСР
40	ПЕРМСКИЙ ОБЛАСТНОЙ РАДИОТЕЛЕВИЗИОННЫЙ ПЕРЕДАЮЩИЙ ЦЕНТР ПОД КОЛЛЕКТИВНЫЙ САД	А-1 294699	4.5	РЕШЕНИЕ ОИК N134 "Г" ОТ 03.06.82,ОИК N305 ОТ 30.12.87 ГОДА	5.5	ПЕРМСКИЙ ОБЛАСТНОЙ РАДИОТЕЛЕВИЗИОННЫЙ ПЕРЕДАЮЩИЙ ЦЕНТР
41	ОБЛАСТНОЕ АВТОТРАНСПОРТНОЕ ПРЕДПРИЯТИЕ "ОБЛБЫТУПРАВЛЕНИЕ" ПОД КОЛЛЕКТИВНЫЙ САД	А-1 294700	12.0	РЕШЕНИЕ РИК N 147-1 ОТ 27.05.88 ГОДА	12.0	ПЕРМСКИЙ ЛЕСХОЗ КУЛТАЕВСКОЕ ЛЕСНИЧЕСТВО КВ.81
42	НОВО-ЛЯДОВСКИЙ АГРЕГАТНЫЙ ЗАВОД ПО "МОТОРОСТРОИТЕЛЬ"ИМ.Я.М.СВЕРДЛОВА ПОД КОЛЛЕКТИВНЫЙ САД	А-1 294701	4.0	РЕШЕНИЕ РИК N 89-2 ОТ 17.03.89 ГОДА	4.0	СОВХОЗ "МОТОВИЛИХИНСКИЙ", КОМАРИХИНСКИЙ КАЛУ ЛЯДОВСКОЕ ЛЕСНИЧЕСТВО КВ.83

1 62 1

1	2	3	4	5	6	7
[illegible]	Пермское высшее командно-инженерное краснознаменное училище ракетных войск им. В.И. Чуйкова под коллективный сад	А-1 294702	47,5	Решение РИК N 94-2 от 14.01.88, РИК N 88-2 от 17.07.89	45,35	колхоз «Ростовской»
[illegible]	Пермская ПМК-1 объединения «Пермьмелиорация» под коллективный сад	А-1 294703	8,0	Решение РИК N 193 «а» от 27.03.81, РИК N147 от 27.05.88 г.	8,0	колхоз «Россия»
[illegible]	Пермская районная станция по борьбе с болезнями животных для строительства производственной базы	А-1 294704	0,5	по фактическому пользованию	0,5	совхоз «Верхнемуллинский»
46	Пермский объединенный авиаотряд под подсобное сельское хозяйство	А-1 294705	50,0	Решение ОИК N186 «у» от 22.08.84, ОИК N 59-5 от 25.07.88	50,0	колхоз «Россия»
47	Индустриальный райпищеторг под коллективный сад	А-1 294706	4,0	Решение РИК N 170-1 от 17.04.83 года	4,0	Пермский лесхоз Кунгурское лесничество кв.77
48	Производственное объединение «Пермьагропромхимия» под строительство производственной базы	А-1 294707	14,0	Распоряжение СМ РСФСР N 1354-Р от 20.12.89; Решение ОИК N 95 «в» от 14.03.68, РИК N 708 от 26.12.73 года	14,0	Конзавод «Пермский»
[illegible]	Пермский шиноремонтный завод под коллективный сад	А-1 294708	4,0	Решение РИК N 20 от 27.01.81, РИК N701-1 от 25.11.83 года	4,0	колхоз «Россия»
50	Комбинат «Прогресс» под строительство кооператива гаражей	А-1 294709	0,5	Решение ОИК N 74-2 от 10.03.87 года	0,5	Пермское нефтепроводное управление

	2	3	4	5	6	7
51	ПЕРМСКОЕ АГРЕГАТНОЕ ПРО-ИЗВОДСТВЕННОЕ ОБ"ЕДИНЕ-ЧИЕ ИМ.М.И.КАЛИНИНА ПОД КОЛЛЕКТИВНЫЙ САД	А-1 294710	10.0	РЕШЕНИЕ РИК N 89-2 ОТ 17.03.89 ГОДА	10.0	КУНГУРСКИЙ ЛЕСХОЗ КУКУШТАНСКОЕ ЛЕСНИЧЕСТВО КВ.27
52	ПЕРМСКАЯ ДПМК ОБ"ЕДИНЕНИЯ "АГРОПРОМДОРСТРОЙ" ПОД КОЛЛЕКТИВНЫЙ САД	А-1 294711	2.5	РЕШЕНИЕ РИК N 89-2 ОТ 17.03.89 ГОДА	2.5	СОВХОЗ "КОСТОВСКОЙ"
53	ПЕРМСКИЙ ЛЕСОКОМБИНАТ "КРАСНЫЙ ОКТЯБРЬ" ПОД СТРОИТЕЛЬСТВО БАЗЫ ОТДЫХА	А-1 294712	4.0	РЕШЕНИЕ РИК N 88-7 ОТ 21.03.88 ГОДА	4.0	ПТИЦЕФАБРИКА "СУРВЕНСКАЯ"
54	МАШИНОСТРОИТЕЛЬНЫЙ ЗАВОД ИМ.В.И.ЛЕНИНА ПОД КОЛЛЕКТИВНЫЙ САД	А-1 294713	39.5	РЕШЕНИЕ РИК N 264 ОТ 23.09.88 ГОДА	12.0	ПОДСОБНОЕ ХОЗЯЙСТВО ИМ.С.ОРДЖОНИКИДЗЕ
55	СТРОИТЕЛЬНО-МОНТАЖНОЕ УПРАВЛЕНИЕ N 14 СЕВЕРО-УРАЛЬСКОГО УПРАВЛЕНИЯ ПОД КОЛЛЕКТИВНЫЙ САД	А-1 294714	4.5	РЕШЕНИЕ РИК N 56-1 ОТ 24.02.89, РИК N 103-1 ОТ 21.03.89	4.5	КОМАРИНСКИЙ КЛПХ ЯДОВСКОЕ ЛЕСНИЧЕСТВО КВ.83
56	ВОИСКОВАЯ ЧАСТЬ 30145 ДЛЯ УЧЕБНЫХ ЦЕЛЕЙ	А-1 294715	7.4	РЕШЕНИЕ РИК N 103 ОТ 21.04.89 ГОДА	7.4	СОВХОЗ "САВИНСКИЙ"
57	СТРОИТЕЛЬНО-МОНТАЖНОЕ УПРАВЛЕНИЕ "БУРВОДСТРОЙ" "ОЗЕРСКОЕ" ПОД ПОДСОБНОЕ ХОЗЯЙСТВО И ЖИЛИЩНОЕ СТРОИТЕЛЬСТВО	А-1 294716	260.0	РЕШЕНИЕ ОИК N 217"Б" ОТ 5.10.88,РИК N46-М ОТ 1.03.87, РИК N 156"Б" ОТ 25.07.86; РАСПОРЯЖЕНИЕ СМ РСФСР N 1137-Р ОТ 25.12.86.	160.0	ЛЕСХОЗ "РОССИЯ"
58	ПЕРМСКИЙ ОБЛАСТНОЙ СОВЕТ ПРОФЕССИОНАЛЬНЫХ СОЮЗОВ ПОД КОЛЛЕКТИВНЫЙ САД	А-1	1.45	3.03.87, РИК N 264	1.45	УЧХОЗ "ЛУГОВАЯ ГОРКА"

1	2	3	4	5	6	7
[illegible]	ПЕРМСКОЕ РЕЧНОЕ УЧИЛИЩЕ МРФ ПОД СТРОИТЕЛЬСТВО УЧЕБНОЙ БАЗЫ	А-1 294717	0.75	РЕШЕНИЕ ОИК N 99-7 ОТ 19.04.89 ГОДА	0.75	СОВХОЗ "КУКУШТАНСКИЙ"
[illegible]	ПЕРМСКОЕ АГРЕГАТНОЕ КОН-СТРУКТОРСКОЕ БЮРО ПОД КОЛЛЕКТИВНЫЙ САД	А-1 294719	15.4	РЕШЕНИЕ РИК N 99-2 ОТ 17.07.89 ГОДА	15.4	КУНГУРСКИЙ ЛЕСХОЗ КУКУШТАНСКОЕ ЛЕСНИ-ЧЕСТВО КВ.27
[illegible]	СРЕДНЯЯ ШКОЛА N 129 СВЕР-ДЛОВСКОГО РАЙОНА ПОД КОЛ-ЛЕКТИВНЫЙ САД	А-1 294720	1.5	РЕШЕНИЕ РИК N 127-1 ОТ 21.04.89 ГОДА	2.0	КОМАРИХИНСКИЙ ЛПХ ЯДОВСКОЕ ЛЕСНИ-ЧЕСТВО КВ.89
[illegible]	УРАЛЬСКИЙ ФИЛИАЛ ЦЕНТРА-ЛЬНОГО НАУЧНО-ИССЛЕДОВА-ТЕЛЬСКОГО ИНСТИТУТА МАТЕ-РИАЛОВЕДЕНИЯ ПОД ПОД-СОБНОЕ ХОЗЯЙСТВО	А-1 294721	1749.0	РАСПОРЯЖЕНИЕ СМ РСФСР N 1298-Р ОТ 06.12.89	1749.0	ПОДСОБНОЕ ХОЗЯЙСТВО ИППОДРОМ
[illegible]	НОВОЯДОВСКИЙ ПОСЕЛКОВЫЙ СОВЕТ ПОД КОЛЛЕКТИВНЫЙ САД	А-1 294722	2.0	РЕШЕНИЕ РИК N 127-1 ОТ 21.04.89 ГОДА	2.0	КОМАРИХИНСКИЙ КЛПХ ЯДОВСКОЕ ЛЕСНИ-ЧЕСТВО КВ.85
[illegible]	ПРОИЗВОДСТВЕННОЕ ОБЪЕДИ-НЕНИЕ "ПЕРМСКИЙ МАШИНО-СТРОИТЕЛЬНЫЙ ЗАВОД ИМ. ОКТЯБРЬСКОЙ РЕВОЛЮЦИИ" ПОД КОЛЛЕКТИВНЫЙ САД	А-1 294724	46.0	РЕШЕНИЕ ОИК N 136-8 ОТ 31.05.89 ГОДА	46.0	КОМАРИХИНСКИЙ КЛПХ П-СЕРГИНСКОЕ ЛЕСНИ-ЧЕСТВО КВ.15
[illegible]	КОМИТЕТ ГОСУДАРСТВЕННОЙ БЕЗОПАСНОСТИ УПРАВЛЕНИЯ ПО ПЕРМСКОЙ ОБЛАСТИ ПОД КОЛЛЕКТИВНЫЙ САД	А-1 294725	2.0	РЕШЕНИЕ РИК N 127-1 ОТ 21.04.89 ГОДА	2.0	ПТИЦЕФАБРИКА "СИЛВЕНСКАЯ"
66	ПЕРМСКОЕ РАЙОННОЕ НЕФТЕ-ПРОВОДНОЕ УПРАВЛЕНИЕ ПОД СТРОИТЕЛЬСТВО 2-Х СКВАЖИН	А-1 294726	0.72	РЕШЕНИЕ ОИК N 83 ОТ 03.04.89 ГОДА	0.72	КОЛХОЗ "РОССИЯ"

82 г
3.8 г

57	ПЕРМСКОЕ РАЙОННОЕ ОБЩЕСТВО САДОВОДОВ ПОД КОЛЛЕКТИВНЫЙ САД	А-1 294727	30,65	РЕШЕНИЕ ОИК N 170-2 ОТ 23.07.87, РИК N 206-1 ОТ 24.07.89	30,65	ПОДСОБНОЕ ХОЗЯЙСТВО "ТЕПЛОЭНЕРГО"
58	ЧОБП-ЗЯДОВСКИЙ АГРЕГАТНЫЙ ЗАВОД ПОО "МОТОРОСТРОИТЕЛЬ" ИМ.Я.М.СВЕРДЛО-ВА ПОД КОЛЛЕКТИВНЫЙ САД	А-1 294729	18,96	РЕШЕНИЕ ОИК N 123-А ОТ 27.02.62,ОИК N310 ОТ 10.09.73,РАСПОРЯЖЕНИЕ СМ РСФСР N 123-Р ОТ 05.07.88	50,29	КОМАРИНСКИЙ КЛПУ ЗЯДОВСКОЕ ЛЕСНИЧЕСТВО КВ.87
59	ПРОИЗВОДСТВЕННОЕ ОБ"ЕДИНЕНИЕ "ЗАПЗАПЧАСТЬ" ПОД КОЛЛЕКТИВНЫЙ САД	А-1 294730	5,1	РЕШЕНИЕ РИК N 148-1 ОТ 05.05.89 ГОДА	5,1	ПЕРМСКИЙ ЛЕСХОЗ КУЛТАЕВСКОЕ ЛЕСНИЧЕСТВО КВ.62
70	ПЕРМСКОЕ ПРОИЗВОДСТВЕННОЕ ОБ"ЕДИНЕНИЕ "ПЕРМНЕФТЕОРГСИНТЕЗ" ПОД КОЛЛЕКТИВНЫЙ САД	А-1 294731	4,2	РЕШЕНИЕ ОИК N 85"А" ОТ 05.04.85, РИК N 206-1 ОТ 24.07.89	4,2	КОЛХОЗ "РОССИЯ"
71	ПОРТ "ПЕРМЬ" КАМСКОГО РЕЧНОГО ПАРОХОДСТВА ПОД КОЛЛЕКТИВНЫЙ САД	А-1 294732	8,4	РЕШЕНИЕ РИК N 58-1 ОТ 24.02.89 ГОДА	8,4	ПЕРМСКИЙ ЛЕСХОЗ КУЛТАЕВСКОЕ ЛЕСНИЧЕСТВА КВ.72
72	ПЕРМСКОЕ РАЙОННОЕ ПОТРЕБИТЕЛЬСКОЕ ОБЩЕСТВО ПОД КОЛЛЕКТИВНЫЙ САД	А-1 294737	5,0	РЕШЕНИЕ РИК N 89-2 ОТ 17.03.89 ГОДА	5,0	ПЕРМСКИЙ ЛЕСХОЗ КУЛТАЕВСКОЕ ЛЕСНИЧЕСТВО КВ.72
73	ПЕРМСКИЙ ТЕЛЕФОННЫЙ ЗАВОД ПОД КОЛЛЕКТИВНЫЙ САД	А-1 294734	20,1	РЕШЕНИЕ РИК N 174-1 ОТ 16.06.89 ГОДА	20,6	ПЕРМСКИЙ ЛЕСХОЗ КУЛТАЕВСКОЕ ЛЕСНИЧЕСТВО КВ.90
74	ЦЕНТРАЛЬНЫЙ АГРОПРОМРЕМТЕХСНАБ ПОД КОЛЛЕКТИВНЫЙ САД	А-1 294735	1,22	РЕШЕНИЕ РИК N 206-1 ОТ 24.07.89 ГОДА	3,5	КОЛХОЗ "МОСТОВСКОЙ"

1 58 1

	ПОРТ "ПЕРМЬ" КАМСКОГО РЕЧНОГО ПАРОХОДСТВА ПОД КОЛЛЕКТИВНЫЙ САД	А-1 394776	1.9	РЕШЕНИЕ РИК N 204-1 ОТ 24.07.89 ГОДА	1.9	СОВХОЗ "БЕРЕЗНИКОВСКИЙ" [illegible]
	ПЕРМСКОЕ ПРОИЗВОДСТВЕННОЕ ОБЪЕДИНЕНИЕ "МОТОРОСТРОИТЕЛЬ" ИМ.Я.М.СВЕРДЛОВА ПОД СТРОИТЕЛЬСТВО [illegible] ОТДЫХА	А-1 394777	1.5	РЕШЕНИЕ РИК N 176-1 ОТ 24.05.89 ГОДА	1.5	СОВХОЗ "РОССИЯ"
	ПЕРМСКОЕ ПРОИЗВОДСТВЕННОЕ ОБЪЕДИНЕНИЕ ИМ.М.И. КАЛИНИНА ПОД КОЛЛЕКТИВНЫЙ САД	А-1 394758	75.0	РЕШЕНИЕ РИК N 156-1 ОТ 20.04.88 ГОДА	75.0	КУНГУРСКИЙ ЛЕСХОЗ КУКУШТАНСКОЕ ЛЕСНИЧЕСТВО КВ.1
	ПЕРМСКИЙ ГАЗОПЕРЕРАБАТЫВАЮЩИЙ ЗАВОД ПОД КОЛЛЕКТИВНЫЙ САД	А-1 394779	5.5	РЕШЕНИЕ РИК N 100"Б" ОТ 27.01.82, РИК N 127-1 ОТ 21.04.88	5.5	КОЛХОЗ "[illegible]"
	МАШИНОСТРОИТЕЛЬНЫЙ ЗАВОД ИМ. [illegible] ПОД КОЛЛЕКТИВНЫЙ САД	А-1 39474[illegible]	15.0	РЕШЕНИЕ РИК N 59-1 ОТ 07.01.[illegible] ГОДА	14.0	ПЕРМСКИЙ ЛЕСХОЗ [illegible] ЛЕСНИЧЕСТВО КВ.47
	[illegible] ОТДЕЛЕНИЕ СВЕРДЛОВСКОЙ ЖЕЛЕЗНОЙ ДОРОГИ ПОД КОЛЛЕКТИВНЫЙ САД	А-1 39474[illegible]	5.[illegible]	РАСПОРЯЖЕНИЕ СМ [illegible] N [illegible]	7.[illegible]	КОМАРИХИНСКИЙ КЛПХ [illegible] ЛЕСНИЧЕСТВО [illegible]
	[illegible] ПРЕДПРИЯТИЯ "ПЕРМАГРОПРОМСНАБ" ПОД ПРОИЗВОДСТВЕННУЮ БАЗУ	А-1 394747	[illegible]	РЕШЕНИЕ РИК N 17[illegible] ОТ [illegible] ГОДА	7.0	МЕЖХОЗЯЙСТВЕННОЕ ПРОИЗВОДСТВЕННОЕ АВТОТРАНСПОРТНОЕ ОБЪЕДИНЕНИЕ "ПЕРМАГРОПРОМТРАНС"
	[illegible]-МОНТАЖНОЕ УПРАВЛЕНИЕ "[illegible]" ПОД КОЛЛЕКТИВНЫЙ САД	А-1 394744	7.0	РЕШЕНИЕ РИК N 297 ОТ 24.07.74, РИК N109 ОТ 19.04.79, РИК N141"Б" ОТ 14.06.84, РИК N99-2 ОТ 17.07.[illegible] ГОДА	7.0	[illegible] "ХОХЛОВСКИЙ"

82 [illegible]

1	2	3	4	5	6	7
83	ПЕРМСКИЕ ТЕПЛОВЫЕ СЕТИ ПОД КОЛЛЕКТИВНЫЙ САД	А-1 294745	14.0	РЕШЕНИЕ РИК N 147 ОТ 27.05.86 ГОДА	14.0	КУНГУРСКИЙ ЛЕСХОЗ КУКУШТАНСКОЕ ЛЕСНИЧЕСТВО КВ.17
84	САДОВОДЧЕСКОЕ ТОВАРИЩЕСТВО "СТРОИТЕЛЬ" СТРОИТЕЛЬНОГО ТРЕСТА N 12	А-1 294141	6.7	РЕШЕНИЕ ОИК N 217 ОТ 05.10.82 ГОДА	6.7	СОВХОЗ "ПАЛЕНИКОВСКИЙ"
85	УПРАВЛЕНИЕ ЭКСПЛУАТАЦИИ КАМСКОГО И ВОТКИНСКОГО ВОДОХРАНИЛИЩА ПОД ПРОИЗВОДСТВЕННУЮ БАЗУ	А-1 294333	2.0	РЕШЕНИЕ ОИК N 8А ОТ 13.01.86 ГОДА	2.0	РАЙОННОЕ ЭНЕРГЕТИЧЕСКОЕ УПРАВЛЕНИЕ "ПЕРМЭНЕРГО"
86	ПЕРМСКОЕ ПРОИЗВОДСТВЕННОЕ ОБЪЕДИНЕНИЕ ПАССАЖИРСКОГО АВТОТРАНСПОРТА ПОД ТИВНЫЙ САД	А-1 380897	1.3	РЕШЕНИЕ РИК N 170-1 ОТ 17.04.89 ГОДА	1.3	СОВХОЗ "МОТОВИЛИХИНСКИЙ"
87	ЖИЛИЩНЫЙ ЭКСПЛУАТАЦИОННО-ПРОИЗВОДСТВЕННЫЙ ТРЕСТ ИНДУСТРИАЛЬНОГО РАЙОНА ПОД КОЛЛЕКТИВНЫЙ САД	А-1 380896	5.46	РЕШЕНИЕ РИК N 147-1 ОТ 27.05.86 ГОДА	6.0	ПЕРМСКИЙ ЛЕСХОЗ КУЛТАЕВСКОЕ ЛЕСНИЧЕСТВО КВ.81

СЕКРЕТАРЬ ИСПОЛКОМА А.С.ПОЛИТОВА

Исполнительный комитет Пермского областного Совета народных депутатов

П О Я С Н И Т Е Л Ь Н А Я З А П И С К А

под коллективный сад

К ТЕХНИЧЕСКОМУ ДЕЛУ ПО ОТВОДУ ЗЕМЕЛЬ...Пертенецу...обществу
рядностевладельцу...передаточному...центру...
...(восстановление...границ)...

НА ОСНОВАНИИ РЕШЕНИЯ Ольк. №305 от 30.12.87г. (1-го с.) №124 "б" от 03.06.82г. (3-й с.)

В ПРИСУТСТВИИ ПРЕДСТАВИТЕЛЯ ЗЕМЛЕПОЛЬЗОВАТЕЛЯ...—...

ПРЕДСТАВИТЕЛЯ, ПОЛУЧАЮЩИЙ ЗЕМЛЮ...Лучкина Е.Л.

МНОЮ ЗЕМЛЕУСТРОИТЕЛЕМ Мелковерховым В.А. БЫЛ ПРОИЗВЕДЕН ОТВОД ЗЕМЕЛЬНОГО УЧАСТКА...Пертенецу...обществу...
рядностевладельцу...передаточному...центру...
ИЗ ЗЕМЕЛЬ...конзавода...г. Пермский"...

УЧАСТОК РАСПОЛОЖЕН в двух...таборах...северо-западней...
ч.:...Фонтан...

ПЛОЩАДЬЮ ...4,5...га...

ОТВОД ПРОИЗВОДИЛСЯ ПРИ ПОМОЩИ ТЕОДОЛИТА ...2Т-30...И 20-И МЕТРОВОЙ СТАЛЬНОЙ ЛЕНТОЙ, СОГЛАСНО СОСТАВЛЕННОГО РАБОЧЕГО ЧЕРТЕЖА.

...

...

НА УЧАСТКЕ ПОСТАВЛЕНО...13...металлических...столбов...

В КАЧЕСТВЕ ПРИВЯЗКИ БЫЛ ИСПОЛЬЗОВАН...старый...существующий...
Забор...р. Мал. Ватман...

...

ОХРАННАЯ ЗОНА ...реки Мал. Ватман...ВЫДЕРЖАНА В ПРЕДЕЛАХ ...25 м...

ПЛОЩАДЬ УЧАСТКА БЫЛА ВЫЧИСЛЕНА...графически...
И СОСТАВЛЯЕТ СОГЛАСНО РЕШЕНИЯ...4,5...ГА.

...

...

...

ЗЕМЛЕУСТРОИТЕЛЬ:

20.01.94г.

А К Т

отвода земельного участка в натуре

«18» января 198 9 г.

На основании решения исполкома Пермского областного Совета народных депутатов (распоряжения Совмина РСФСР) от ..... 198.....г. № ..... об отводе в постоянное пользование Перм. обл. управл. связи на площади 4,5 га, инженер (техник), землеустроитель Пермского отделения института «Росгипрозем» Мелкозернов В. А.

фамилия, имя, отчество

в присутствии представителя Пучнина Е. Л.

представителя колхоза (совхоза) ..... и представителей смежных землепользователей: .....

указать наименование землепользователей и

фамилии, имена и отчества их представителей

.....

отвел в натуре Пермскому област. управл. связи земельный участок под

кому, наименование организации

~~строительство~~ (какого объекта) коллективный сад согласно утвержденного проекта.

Описание границ отведенного участка 1653,9 м.

указать по каждому смежеству

..... суходольная, по реке, оврагу, лесу и прочих в число межевых столбов,

длину и характер границы

поставленных по этой границе 12 (двенадцать) метал. штырей

Границы отведенного участка закреплены на местности постоянными межевыми столбами установленного образца и пропаханы в одну борозду не пропаханы

.....

указать в каких частях

Дальнейшая ответственность за сохранность граничных знаков и состояние участка лежит на Пермском областн. управл. связи организации, получившей в пользование землю.

Геодезические данные по границам участка записаны в журнал геодезических измерений и абрис.

Заявления (согласие или возражение сторон по установленным границам) .....

.....

.....

.....

Землеустроитель .....

Представитель колхоза, совхоза и т. д. .....

Представитель организации, получающий землю .....

Представители смежных землепользователей .....


г. Кунгур, тип. Заказ № 3974—85

Рабочий чертёж

перенесения проекта в натуру границ коллективного сада областного управления связи на землях областного управления связи

М 1:5000

S=4.5 га

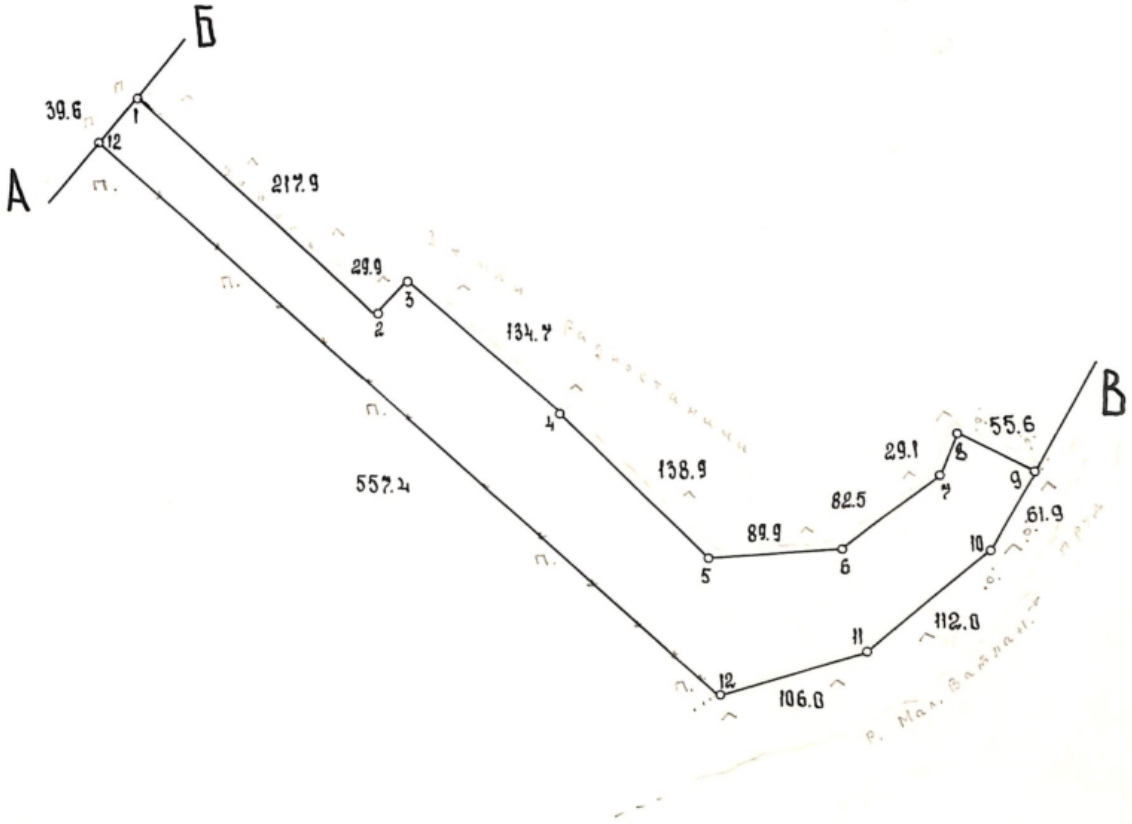


Описание смежеств:

от А до Б земли совхоза „Верхнекумлинский"
от Б до В земли областного управления связи (радиостанция)
от В до А земли конзавода „Керженский"

Согласовано:

Гл. инженер-землеустроитель А.И. Москотин
Начальник ОРТПЦ Г.С. Гейхман

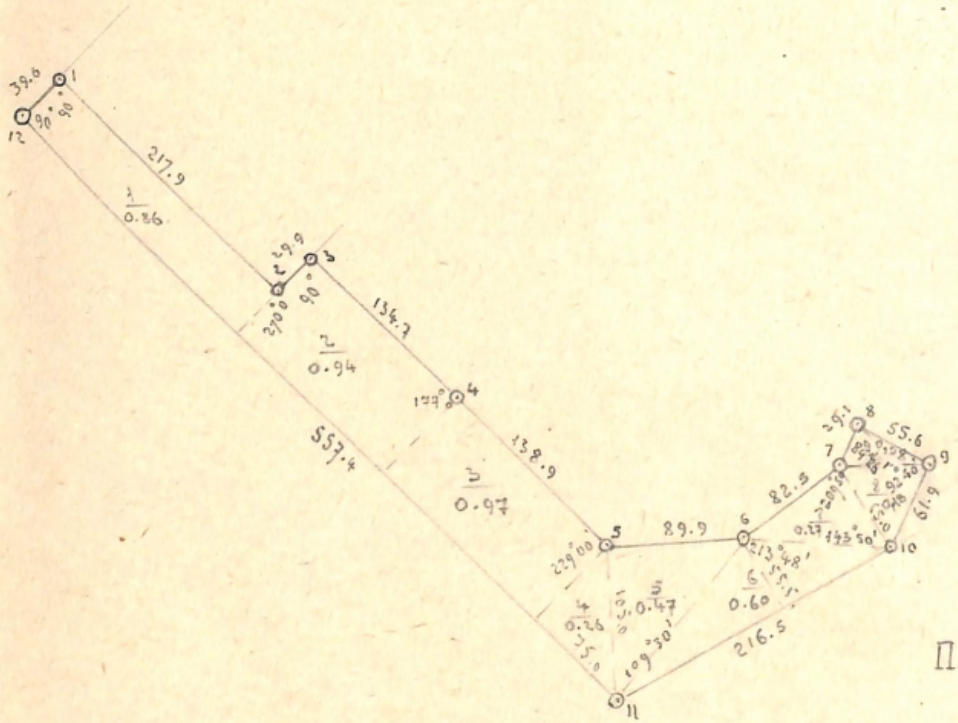

$\Pi л. = \underline{4.63\ га.}$


$\angle_p = 1800^\circ\ 04'$

Схематический чертёж

увязки углов теодолитного хода

Масштаб 1:5000

Наименование сторон теодолитного хода	№ точек	Измеренные углы	Исправленные углы	Дирекционные углы	Румбы	Приращения координат: вычисленные	Приращения координат: исправленные	Координаты: вычисленные X	Координаты: вычисленные Y	Координаты: исправленные X	Координаты: исправленные Y	№ точек
1	2	3	4	5	6	7	8	9	10	11	12	13	14
	1	90 00										1000.0	1
	2	270 00										1166.9	2
	3	90 00										1186.1	3
	4	177 00										1289.3	4
	5	229 00										1390.9	5
	6	213 48										1480.3	6
	7	209 50										1542.2	7
	8	84 26										1553.8	8
	9	92 40										1603.8	9
	10	143 50										1539.3	10
	11	109 30										1411.2	11
	12	90 00										1356.4	12
	1											1000.0	1

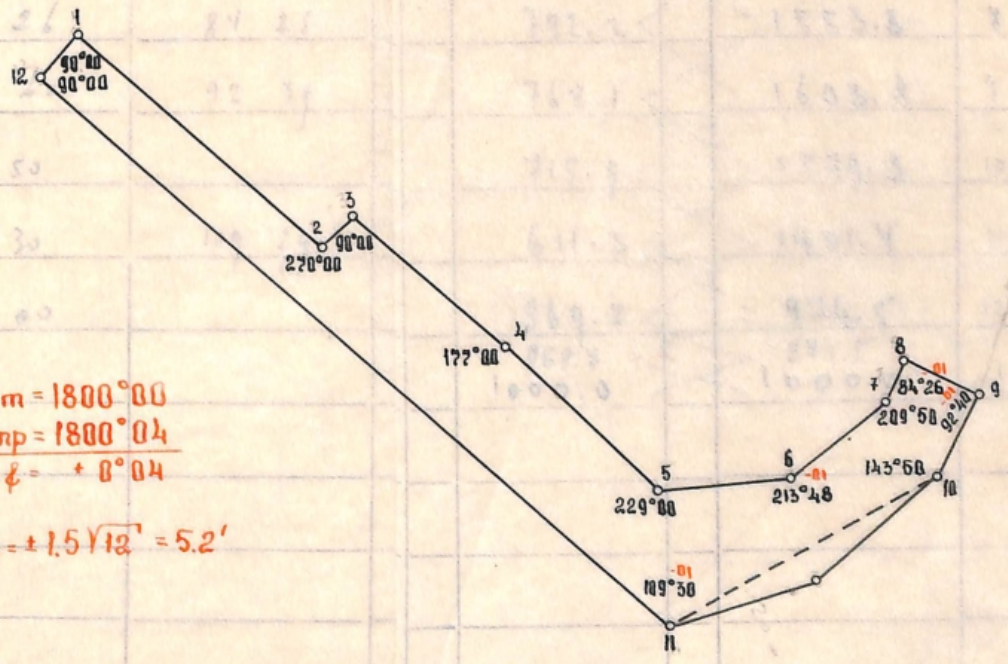

$\Sigma m = 1800°00$

$\Sigma пр = 1800°04$

$f = + 0°04$

$f_{доп} = \pm 1.5\sqrt{12}' = 5.2'$

Наименование смежных землепользов.	№№ точек	Измеренные углы	Исправленные углы	Дирекционные углы	Румбы	Горизонтальные проложения	Приращение координат: вычисленные ± Δx	± Δy	исправленные ± Δx	± Δy	Координаты: ± X	X	± Y	Y	№№ точек
1	2	3	4	5	6	7	8	9	10	11	12		13		14
	1	90 00										1600.0		1000.0	1
				130° 00		217.9									
	2	270 00					− 140.1	+ 166.9	− 139.7	+ 166.9		860.3		1166.9	2
				40° 00		29.9									
	3	90 00					+ 22.9	+ 19.2	+ 22.9	+ 19.2		883.2		1186.1	3
				130 00		134.7									
	4	177 00					− 86.6	+ 103.2	− 86.2	+ 103.2		797.0		1289.3	4
				133 00		138.9									
	5	229 00					− 94.7	+ 101.6	− 94.4	+ 101.6		702.6		1390.9	5
				84.0		89.9									
	6	213 18	213 17				+ 9.4	+ 89.4	+ 9.4	+ 89.4		712.0		1480.3	6
				50 13		82.5									
	7	209 50					+ 52.8	+ 63.4	+ 52.8	+ 63.4		764.8		1543.7	7
				20 23		29.1									
	8	84 26	84 25				+ 27.3	+ 10.1	+ 27.4	+ 10.1		792.2		1553.8	8
				115 58		55.6									
	9	92 20	92 39			56	− 24.4 (52.2)	+ 50.0	− 24.1	+ 50.0		768.1		1603.8	9
				203 19		~~56.6~~ 206	− 56.8 (104.6)	− 24.5 (177.9)	− 52.2	− 24.5		715.9		1579.3	10
	10	143 50					− 109.9	− 186.5 −0.1	− 104.6	− 177.9		611.3		1401.4	11
				239 29		206.5									
	11	109 30	109 29				+ 358.3	− 427.0	+ 358.4	− 426.9		969.7		974.5	12
				310 00		557.4						969.7		974.5	
	12	90 00					+ 30.3	+ 25.5	+ 30.3	+ 25.5		1000.0		1000.0	1
				40 00		39.6									
	1						+ 501.0	+ 629.3	+ 501.2						
						$\sum_n$ = 1653.9	− 502.6	− 629.4	− 501.2						
							− 1.6	− 0.1							

г. Кунгур, тип. Заказ № 3991—85


Упр. связи

Отдел производства

17. янв. 1989г.

Абрис

-50-

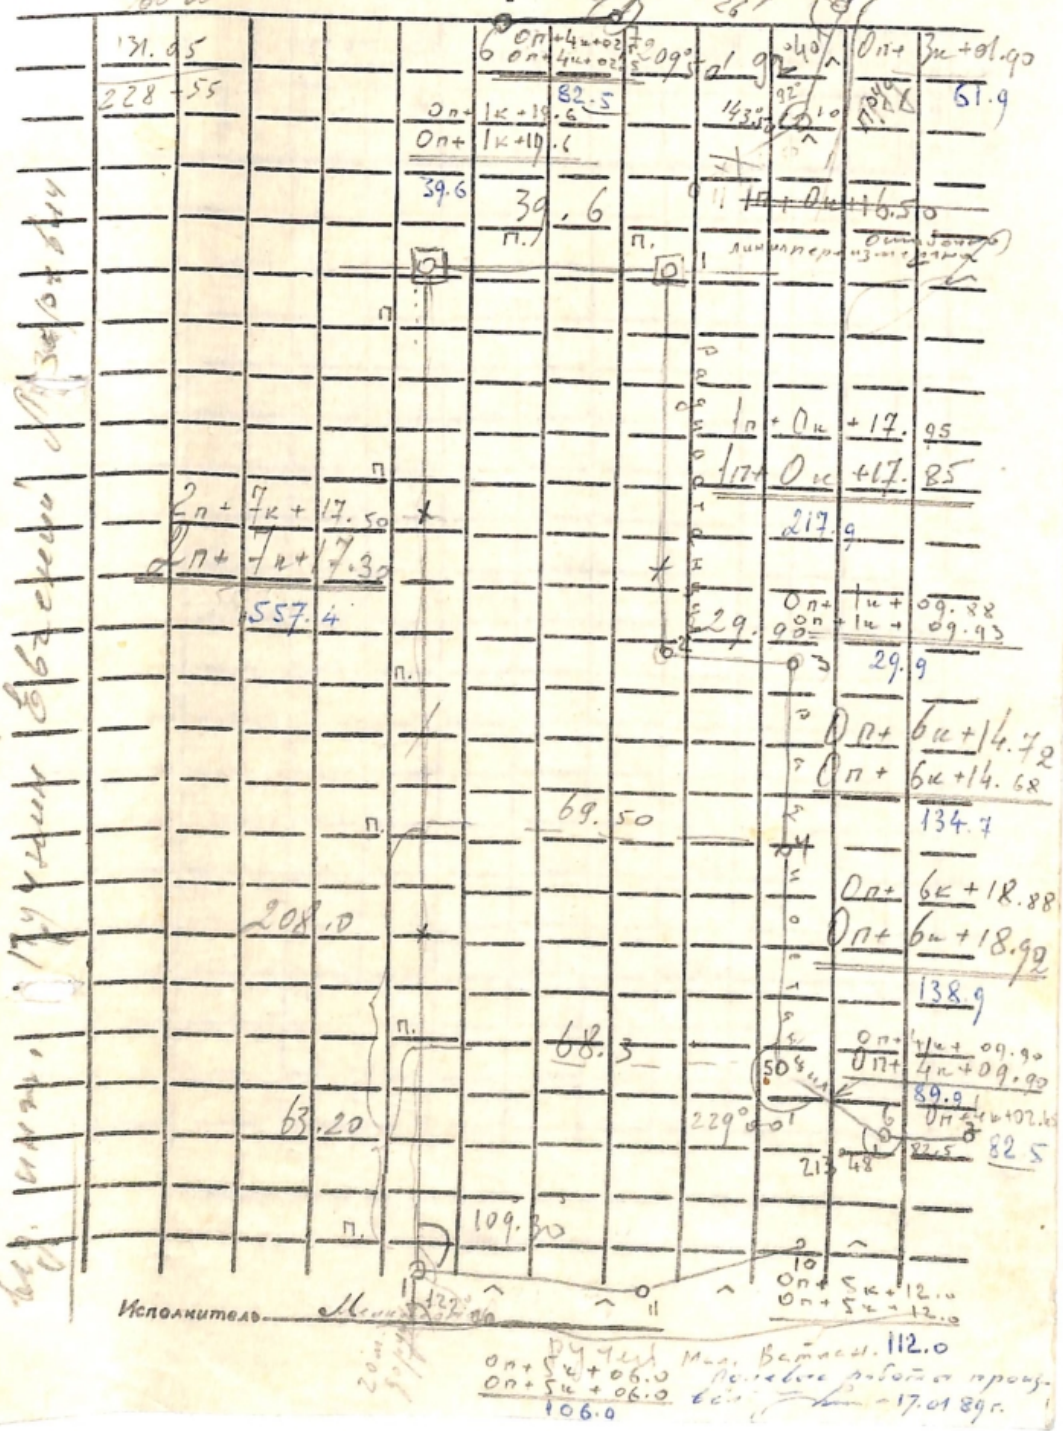

-49- Бермское РАПО

Пермский областной Совет народных депутатов

Исполнительный комитет

РЕШЕНИЕ

от 30.12.87 № 305

г.Пермь

т. Москотину Н.И.
Для подготовки материалов
6.01.88

О предоставлении земельных участков предприятиям и организациям для коллективного садоводства

Исполнительный комитет Пермского областного Совета народных депутатов р е ш а е т:

I. Принять предложения Добрянского, Пермского, Усольского райисполкомов об изъятии земельных участков от совхозов, других землепользователей и предоставлении их предприятиям и организациям под коллективные сады согласно приложению на условиях, изложенных в решениях соответствующих райисполкомов.

2. Рекомендовать администрациям и комитетам профсоюзов предприятий и учреждений предоставлять земельные участки в коллективных садах рабочим и служащим в качестве поощрения за хороший и добросовестный труд на производстве. В первую очередь принимать в садоводческие товарищества кадровых рабочих, ветеранов, передовиков социалистического соревнования, многодетные семьи.

3. Предприятия, организации, учреждения, которым отводятся земельные участки:

- к освоению территорий коллективного сада приступают только после получения государственного акта на право пользования землей и утверждения райисполкомом проекта организации и застройки;

- строительство летних садовых домиков и других строений осуществляют по типовым проектам в соответствии с проектом его организации и застройки;

- включают в состав садоводческого товарищества по рекомендации райисполкомов до 20% неработающих инвалидов и участников Великой Отечественной войны, ветеранов Вооруженных Сил СССР на основании постановления Совета Министров РСФСР от 06.08.85 № 343;

- обеспечивают природоохранные мероприятия в зоне прилегающей к территории коллективного сада, сохраняют водоохранные полосы вдоль рек и ручьев в соответствии с действующим положением;

- возведенные летние домики и хозяйственные постройки принимают в эксплуатацию комиссиями, образуемыми райисполкомами.

4. Разрешить совхозу "Быгельский" использовать для коллективного садоводства рабочих и служащих совхоза 6 гектаров земель, находящихся в его пользовании.

Председатель облисполкома В.А.Петров

Секретарь облисполкома В.П.Прокопенко

1986—С87

Протокольная часть

ен

Приложение
к решению облисполкома
от 30.I2.87 № 305

С П И С О К

предприятий и организаций, которым отводятся земельные участки из земель совхозов и других землепользователей для коллективного садоводства

Предприятия и организации, которым отводятся земельные участки под коллективные сады	Землепользователи, из земель которых изымаются земельные участки	Общая площадь га	в том числе					Условия отвода
			пашня	сенокос	выгон	лес	прочие	
Пермский район								
Пермский областной радиотелевизионный передающий центр под расширение коллективного сада "Связист"	Госконзавод "Пермский"	I,7	-	-	-	-	I,7	В постоянное пользование

Секретарь облисполкома В.П.Прокопенко

Пермский облисполком Протокольная часть

ен

- 48 -

Министерство связи РСФСР
Пермский областной радиотелевизионный передающий центр (ОРТПЦ)

Адрес: г. Пермь-60, ул. Крупской, 26
Расч. счет 42811 в Мотовилих. отд. Госбанка

Телефоны: начальник 48-25-23, гл. инженер 48-28-88,
зам. нач-ка 48-33-01, бухгалтерия 48-37-54

29.10.87г № 273

На № _____ от _____

Пермский облисполком

Во исполнение директив ЦК КПСС по развитию коллективного садоводства и огородничества, ходатайствуем об отводе земель для расширения коллективного сада "Связист" нашего предприятия на землях конзавода № 9.

Начальник ОРТПЦ Гейхман Г.С.Гейхман

Пермский районный Совет
народных депутатов

Исполнительный комитет

14600, г. Пермь, ГСП,
ул. Верхнемуллинская, 72а
Телефоны: 9-21-42, 37-25-01

20.10.87г. № 1147

На № _____ от _____

Пермский облисполком

ПЕРМСКИЙ ОБЛИСПОЛКОМ
02 11 87
№ 29/9-исх

Направляется землеустроительное дело по отводу земель Пермскому областному радиотелевизионному передающему центру под строительство расширение коллективного сада „Сояизист" на землях конзавода №9 на утверждение.

Приложение: одно землеустроительное дело.

Председатель райисполкома Ю.Т. БЕЛЯЕВ

– 45 –

Пермский облисполком

Первый заместитель председателя

Агропром

т.Субботину А.И.

Для предложения.

Б.Г.Левин

29/9-исх, 03.II.87г.

– 44 –

Пермский областной
Совет народных депутатов
ИСПОЛНИТЕЛЬНЫЙ КОМИТЕТ
614006, г. Пермь, ул. Ленина, 51

21.07.86. № 29/9-исх.

На № _____ от _____

т. Иванищев А.И. 25.07.86

Пермский райисполком

Пермский областной радиотелевизионный передающий центр

Пермский райисполком
25. 07 1986 г.
Входящий № 584.
Исполнитель

На №353 от 25.04.86г. сообщаем, что вопрос об отводе участка площадью 1,7 га из земель Госконзавода №9 для расширения коллективного сада "Связист" областного радиотелевизионного передающего центра не может быть решен положительно, так как самовольный захват земли не поощряется.

Секретарь облисполкома В.С.Березняков

Управление сельского хоз-ва Пермского райисполкома
Вход. № 941
28 07 1986

нз

Пермский районный Совет народных депутатов

ИСПОЛНИТЕЛЬНЫЙ КОМИТЕТ

Р Е Ш Е Н И Е

19.04.85 № II6

г. Пермь

Об изъятии земельных участков предприятиям и организациям для коллективного садоводства

Исполнительный комитет Пермского районного Совета народных депутатов РЕШАЕТ:

1. Для приведения в соответствие использования земель и учетных данных, просить облисполком изъять у землепользователей, с их согласия, земли и отвести их предприятиям и организациям под коллективные сады в постоянное пользование согласно приложению.

2. Обязать предприятия и организации, которым отводятся земельные участки:

- к пользованию земельным участком приступить после внесения изменений в государственный акт на право пользования землей;
- предоставить в райисполком на утверждение генплан застройки участка и зарегистрировать Устав садоводческого товарищества;
- застройку участка производить в соответствии утвержденного генплана домиками летнего типа размером от 12 до 25м^2 с террасой 10м^2;
- содержать в проезжем состоянии подъездную дорогу до коллективного сада;
- лес, попадающий в территорию коллективного сада, вырубке не подлежит;
- соблюдать водоохранную зону рек и использовать ее в соответствии Положения, утвержденного Постановлением Совета Министров РСФСР от 14.01.81 г. № 28.

Председатель райисполкома Г.Г. Волков

Секретарь райисполкома А.М. Пушкина

Приложение
к решению райисполкома от 19.04.85 № 116

С П И С О К

предприятий и организаций, которым отводятся земельные участки для коллективного садоводства

№ п/п	Предприятия и организации, которым отводятся земельные участки	Землепользователи, чьи земли отводятся	Общая площадь	В том числе по угодиям			Условия отвода
				лес	кустарник	постройки	
1.	Пермский областной радиотелевизионный передающий центр под расширение коллективного сада	Конзавод № 9	1.7		1.7		постоянно
2.	Управление внутренних дел Пермского облисполкома под расширение коллективного сада	совхоз "Мостовской"	3.0	1.0		2.0	постоянно без права рубки леса
3.	Управление внутренних дел Пермского облисполкома под расширение коллективного сада	Управление внутренних дел Пермского облисполкома	0.95			0.95	изменение целевого назначения

Исполнительный комитет Пермского районного Совета народных депутатов Пермской области
Общий отдел

Пермский районный Совет
народных депутатов

Исполнительный комитет

14600, г. Пермь, ГСП,
ул. Верхнемуллинская, 72а
Телефоны: 9-21-42, 37-25-01

25.04.85г. № 353

На № _____ от _____

ПЕРМСКИЙ ОБЛИСПОЛКОМ

Направляется землеустроительное дело по отводу земель Пермскому областному радиотелевизионному передающему центру под расширение коллективного сада на землях конзавода № 9 на утверждение.

Приложение: одно землеустроительное дело.

Председатель райисполкома Г. Г. Волков

ПЕРМСКИЙ ОБЛИСПОЛКОМ
24 04 85
№ 29/412-6

Управление
сельского хоз. Исп.
Пермского обл. С. Совета
№ 1737
26 06 85

Материалы на отвод
земельных участков

Облсельхозуправление

т. Левину Б.Г.

Для предложения

В.В.Казанцев

"25" Июня 1986г.

СПИСОК ЧЛЕНОВ САДОВОДЧЕСКОГО ТОВАРИЩЕСТВА „СВЯЗИСТ",
организованного в 1981г. на территории ЗПП

п/п	Ф. И. О	Стаж работы	Место работы	Занимаемая должность	Домашний адрес	Примечание
1.	Азанов Геннадий Иванович	4 года	ПТУС СГСТС	Начальник службы	ул.Карпинского д.№ 27 кв.46	
2.	Анкудинова Тамара Григорьевна	12 лет	ОРТПЦ	Ст.экономист	ул.Свиязева д.№ 24 кв.55	
3.	Антинескул Леонид Флорьевич	4 года	ОРТПЦ ц.УКВ	Оператор	ул.Большевистская д.№ 81 кв.75	
4.	Анкимович Владимир Николаевич	6 лет	ОРТПЦ	Зам.начальника	ул.Свиязева д.32 кв.136	
5.	Афанасьев Анатолий Николаевич	11 лет	ГТС	Нач-к ПТО	ул.Большевистская д.№ 169 кв.102	
6.	Бабкина Валентина Игнатьевна	4 года	телеграф	Ст.нормир.	ул.Крупской д.№ 35 кв.121	
7.	Борисов Виктор Николаевич	15 лет	З-д „Промсвязь"	Директор	ул.Шевцова д.№ 48 кв.34	
8.	Борисова Анна Дмитриевна	7 лет	ОРТПЦ	Уборщица	ул.Н.Быстрых 8-18	
9.	Величко Владимир Николаевич	12 лет	ОРТПЦ	Ст.эл-мех.	ул.Уральская 87-48	
10.	Воронина Валентина Дмитриевна	16 лет	ПТУС	Зам.нач-ка управления	ул.Мира 68а-30	
11.	Воронов Геннадий Борисович	15 лет	ОРТПЦ	Антенщик-мачтовик	ул.Мильчакова д.№ 30 кв.33	
12.	Воронько Александр Николаевич	6 лет	ОРТПЦ,ЗПП	эл-мех.	ул.Танкистов 58-10	
13.	Вшивков Виктор Степанович	18 лет	ПТУС,СМТТС	Ст.инженер	ул.Крупской 28-27	
14.	Гайворонский Вячеслав Викторович	23 года	ГТС	эл-мех.	ул.Пушкина 25-38	
15.	Гилев Виктор Иванович	5 лет	ПТУС	Военнослуж. отд.связи	ул.Целинная 21-77	

16.Данилова Галина Прокопьевна	19 лет	ОРТПЦ	Инженер АПГ	ул.Карпинского д.№ 88кв.8
17.Дроздова Августа Михайловна	16 лет	ПТУС,ПКО	Ст.инженер	ул.Чердынская 25-14
18.Жибарюк Александр Яковлевич	23года	ОРТПЦ	Инженер см.	ул.Сивкова 1-48
19.Залманов Дмитрий Александрович	4 года	ОРТПЦ,ВПП	Ст.эл-мех.	ул.Коломенская 7а-21
20.Заякина Елена Евгеньевна	7лет	ОРТПЦ	эл-мех.	ул.Крупской 55-64
21.Гейхман Григорий Соломонович	8лет	ОРТПЦ	Начальник	ул.Студенческая 24-35
22.Зингер Давид Вульфович	8лет	ОРТПЦ	Инженер	ул.Коммунистическая 87-165
23.Иванченко Виктор Васильевич	4года	Союзтелефонстрой	Нач-к участка	ул.Туристов 11а-80
24.Карпов Владимир Павлович	6лет	ПТУС	Инженер	ул.Межевая 7-69
25.Калинин Алексей Алексеевич	3года	ОРТПЦ	Оператор	ул.Героев Хасана 11-9
26.Кирилюк Валентина Ивановна	18лет	ПТУС,ОКС	Инженер	ул.Лебедева 46-6
27.Кожевников Владимир Ильич	6лет	Телеграф	Нач-к цеха	ул.Крупской 84а-35
28.Конаков Виталий Петрович	9лет	ПТУС,ОКС	Ст.инженер	ул.Луначарского 94-170
29.Кондаков Виктор Васильевич	5лет	ОРТПЦ,лаб.	Инженер	ул.Баумана 29а-30
30.Коновалов Михаил Пантелеевич	15лет	ЦПЛ	Зам.нач-ка	ул.Макаренко 44-66
31.Коробейникова Диана Андреевна	3	ОРТПЦ	эл-мех.	ул.Ленина 11-14
32.Коротаев Владимир Васильевич	3	ОТРПЦ	Инженер	ул.Крупской 89а-4
33.Лепешкина Елена Ивановна	25	ПТУС	Инженер	ул.Большевистская 169-17
34.Лузин Валерий Сергеевич	20	ПТУС	Военнослужащ. отд.связи	ул.Холмогорская 4/2-111
35.Лукоянов Виталий Иванович	6	ПТУС	Инженер	ул.Горького 33-2
36.Макурин Александр Назарович	8	ПТУС,ЦПЛ	Инженер	ул.Большевистская 169-55

37.Малых Александр Васильевич	3	ОРТПЦ	Водитель	ул.Анри-Барбюса 10-2
38.Мамонтов Александр Викторович	3	ОРТПЦ	Инженер	ул.Красновишерская 44-37
39.Манько Всеволод Федорович	30	ПТУС	Зам.нач-ка управления	ул.Пушкина 25-4
40.Мельников Виктор Кашидович	16	ПТУС,МТТС	Ст.инженер	ул.Землячки 14-16
41.Мокрушина Надежда Леонтьевкна	12	ОРТПЦ,ВШ	Эл-монтер	Перм.р-н,Фроловский с/совет
42.Морозова Любовь Филиповна	12	ПТУС,автобаза	Ст.диспетч.	ул.Швецова 41-46
43.Мохирев СЕргей Петрович	6	З-д.«Промсвязь	Нач-к опытного участ.	ул.Пушкина 21-4
44.Панин Николай Федорович	20	ПТУС	Зам.нач-ка управления	ул.Пушкина 7-137
45.Порфирьева Нина Валерьевна	1,5	ОРТПЦ	Секр.-машин.	ул.Пушкина 108-27
46.Попова Фаина Ивановна	12	ОРТПЦ,ВШ	Кочегар	Перм.р-н,Фроловский с/совет
47.Прокопенко Людмила Францевна	26	ПТУС,ОТЗ	Ст.инженер	ул.Строителей 24в-124
48.Пучнин Евгений Лазаревич	3	ОРТПЦ	гл.инженер РЗ	ул.Борчанинова 4-67
49.Родников Владимир Михайлович	15	ГТС	Зам.нач-ка	ул.Большевистская 135-37
50.Сенин Николай Васильевич	34	Нач-к РУС	Пермский РУС	ул.Свиязева 52-9
51.Солин Леонид Степанович	20	ПТУС,ОКС	Нач-к ОКСа	ул.Комсомольский пр.7-95
52.Соклаков Виктор Гаврилович	22	ОРТПЦ	Гл.инженер	ул.Землячки 14-22
53.Субботин Геннадий Яковлевич	19	ОРТПЦ	Ст.инженер	ул.Макаренко 32-12
54.Тихонов Валерий Валентинович	4	ГТС	Водитель	ул.Закамская 41-15
55.Трибель Ростислав Тарасович	16	ПТУС	Пенсионер	ул.Свиязева 24-112
56.Ульянов Александр Николаевич	30	ПТУС	Инженер	ул.Инженерная 3-34
57.Фризен Ирина Эдуардовна	11	ГТС	Нач-к цеха	ул.Елькина 1-44
58.Цокоров Владимир Егорович	20	ОРТПЦ	Пенсионер	Комсомольский пр.62-12
59.Чернышев Михаил Иванович	3	ОРТПЦ	Инженер	ул.Землячки 14-25
60.Ширинкина Вера Сергеевна	29	Союзпе	Конструкт.	ул.Елькина 1а [illegible]

Начальник Пермского ОРТПЦ Г.С.Гейкман

Председатель местного комитета М.А.Пучнина

Местный совет работников связи

МЕСТКОМ Пермского ОРТЦ

МИНИСТЕРСТВО МЕЛИОРАЦИИ
И ВОДНОГО ХОЗЯЙСТВА РСФСР

**Управление по водным проблемам
и очистке сточных вод**
Москва, Г-19, Манежная, 7
Тел. К 4-24-85

ЗАКЛЮЧЕНИЕ
№ 04/2087 от 1 октября 1985 г.

Камское
(наименование бассейнового управления)

О б щ и е д а н н ы е

1. Наименование проекта Земельное дело
2. Год составления и шифр проекта 1985 г.
3. Наименование объекта (предприятия) Коллективный сад Пермского обл. РТПЦ
4. Министерство—ведомство Министерство связи
5. Бассейновое управление Министерства мелиорации и водного хозяйства РСФСР Камское
6. Адрес объекта (предприятия) дер. Фомичи Пермский р-н
7. Представленные документы 1. Земельное дело
   2. Заключение СЭС № 47 от 09.07.85 г.
8. Проект разработан Пермским областным радиотелевизионным передающим центром
   (наименование проектной организации)
9. Проект представлен темже
   (наименование учреждения или организации)

При сопроводительном письме № I/I5-I79 от I9 августа 198 г.

10. Проектные материалы получены 28 августа 1985г. вх. №04/I336

11. При рассмотрении проекта установлено:

Участок расположен на землях конзавода № 9 с южной стороны территории, выделенной радиоцентру и примыкает к существующему садоводческому саду "Связист". Площадь участка I,7 га. С 1969 года участок используется под огороды /0,3 га/, а остальная часть под коллективные сады.

Водоснабжение участка намечено от существующей артскважины.

Согласно заключения управления сельского хозяйства Пермского райисполкома от 22.04.85 г. испрашиваемый участок под расширение зарос кустарником, дальнейшее освоение в сельском хозяйстве не планируется.

ЗАКЛЮЧЕНИЕ

Управление по охране вод согласовывает расширение коллективного сада "Связист" с выделением дополнительной площади 1,7 га при условии: 1. Оформить материалы разрешения на спецводопользование в срок до 20.II.85 г.

2. Сохранения прибрежной полосы вдоль р.Безымянной не менее 15 м /пост. Совета Министров РСФСР № 28 от 14.01.81/, которая должна быть засажена древесно-кустарниковой растительностью.

В пределах прибрежной полосы запрещается:

- распашка земель
- применение удобрений и ядохимикатов.

Поддержание в надлежащем виде прибрежной полосы малых рек с соблюдением режима использования их территории возлагается на руководителей организаций, а также на граждан в пользовании которых находятся земельные угодья.

Лица, виновные в нарушении режима прибрежных полос несут ответственность в соответствии с законодательством.

При невыполнении условий заключение теряет силу.

На основании постановления Совета Министров СССР от 22 апреля 1960 г. № 425 настоящее заключение имеет обязательную силу.

М.П. Подписи: И.В. Гельфенбуйм

Вед. гл. государственного бассейнового (территориального) инспектора по регулированию использования и охране вод Камского бассейна

г. Пермь, тип. № 2, 1985 г., тир. 1000 экз., зак. 5501

Пермская областная
САНИТАРНО-ЭПИДЕМИОЛОГИЧЕСКАЯ
СТАНЦИЯ
г. Пермь-614000 ГСП-880
ул. Куйбышева, 50

Код формы по ОКУД

Код учрежд. по ОКПО

Министерство здравоохранения СССР

Наименование учреждения
Областная санэпидстанция

Медицинская документация
Форма № 301-9
Утверждена Минздравом СССР
0410.80 № 1030

№1198
100985

ЗАКЛЮЧЕНИЕ № 47

по отводу земельного участка под строительство

«09» 07 1985 г.

1. Наименование объекта, для которого отводится участок, его ведомственная принадлежность расширение коллективного сада Пермского областного радиотелевизионного передающего центра

2. Место нахождения участка Пермская область, Пермский район, д. Фомичи
республика, край, область, город, район

3. Наименование документов, на основании которых дано настоящее заключение Решение райисполкома от 19.04.85г. № 116, Заключение райСЭС №25 от 8.04.85г., Акт выбора участка от 4.10.85г, Письмо директора конзавода №9 от 20.08.84г. №478, заключение по отводу участка от 22.04.85г. начальника управления С/Х

4. Производился ли осмотр участка в натуре производился, с составлением акта выбора земельного участка
комиссией в составе: зам. председателя райисполкома, гл. инженер-землеустроитель, архитектор, гл. врач райСЭС, начальник ГПН, директор конзавода №9, председатель Двуреченского сельСовета, начальник ОРТПЦ

5. Характеристика земельного участка (территории):

а) размеры (площадь) 1,7 га б) рельеф .....

в) вид грунта .....

г) высота стояния грунтовых вод .....

д) наличие заболоченности .....

е) наличие зеленых насаждений .....

6. Использование участка (территории) в прошлом участок фактически занят, используется под огороды и коллективные сады ПОРТПЦ

7. Размещение участка по отношению к окружающей территории, имеющимся строениям участок расположен в южной части территории Пермского ОРТПЦ и примыкает к существующему коллективному саду

8. Господствующее направление ветров юго-западное

9. Характеристика возможных влияний указанного объекта строительства на окружающую среду и гигиенические условия жизни населения не влияет

10. Класс объекта по санитарной классификации, размеры санитарно-защитной зоны в соответствии с СН 245-71 и возможность ее организации

11. Источники водоснабжения, возможность организации зоны санитарной охраны существующий водопровод от скважины на территории коллективного сада ОРТПЦ

12. Возможность канализования объекта

13. Место спуска сточных вод (соответствие требованиям)

14. Возможность теплоснабжения объекта

ЗАКЛЮЧЕНИЕ

Земельный участок 1,7га, расположенный на землях конзавода №9 Пермского р-на
место расположения
у деревни Фомичи

по санитарно-гигиеническим условиям:

а) пригоден для ~~строительства~~ расширения коллективного сада Пермского ОРТПЦ при условии соблюдения водоохранной зоны около р.Безымянной и пруда не менее 15 м от уреза воды

б) не пригоден (указать основания)

Настоящее заключение действительно по июль 1987г.

Место печати

Главный государственный санитарный врач Пермской области
(административная территория)

Подпись Е.Н.Беляев

исп.Арапов

2596—10.000

Пермская областная
СЭС
ст. Н.
г. Пермь-64000 Гсп-300
ул. Куйбышева, 50

Код формы по ОКУД

Код учрежд. по ОКПО

Министерство здравоохранения СССР

Наименование учреждения

Областная санэпидстанция

Медицинская документация
Форма № 301-9
Утверждена Минздравом СССР
0410.80 № 1030

N1198
100795

ЗАКЛЮЧЕНИЕ № 47

по отводу земельного участка под строительство

«09» 04. 198 5г.

1. Наименование объекта, для которого отводится участок, его ведомственная принадлежность расширение коллективного сада Пермского областного радиотелевизионного передающего центра

2. Место нахождения участка Пермская область, Пермский район, д. Фомичи
республика, край, область, город, район

3. Наименование документов, на основании которых дано настоящее заключение Решение райисполкома от 19.04.85г. № 116, Заключение райСЭС №25 от 8.04.85г., Акт выбора участка от 4.04.85г, Письмо директора конзавода №9 от 20.08.84г. №478, заключение по отводу участка от 22.04.85г. начальника управления с/х

4. Производился ли осмотр участка в натуре производился с составлением акта выбора земельного участка
комиссией в составе: зам. председателя райисполкома, гл. инженер-землеустроитель, архитектор, гл. врач райСЭС, начальник ГПН, директор конзавода №9, председатель Двуреченского сельСовета, начальник ОРТПЦ

5. Характеристика земельного участка (территории):

а) размеры (площадь) 1,7 га б) рельеф

в) вид грунта

г) высота стоянки грунтовых вод

д) наличие заболоченности

е) наличие зеленых насаждений

6. Использование участка (территории) в прошром участок фактически занят, используется под огороды и коллективные сады ПОРТПЦ

7. Размещение участка по отношению к окружающей территории, имеющимся строениям участок расположен в южной части территории Пермского ОРТПЦ и примыкает к существующему коллективному саду

8. Господствующее направление ветров юго-западное

9. Характеристика возможных влияний указанного объекта строительства на окружающую среду и гигиенические условия жизни населения не влияет

10. Класс объекта по санитарной классификации, размеры санитарно-защитной зоны в соответствии с СН 245-71 и возможность ее организации

11. Источники водоснабжения, возможность организации зоны санитарной охраны существующий водопровод от скважины на территории коллективного сада ОРТПЦ

12. Возможность канализования объекта

13. Место спуска сточных вод (соответствие требованиям)

14. Возможность теплоснабжения объекта

ЗАКЛЮЧЕНИЕ

Земельный участок 1,7га, расположенный на землях конзавода №9 Пермского р-на у деревни Фомичи
место расположения

по санитарно-гигиеническим условиям:

а) пригоден для ~~строительства~~ расширения коллективного сада Пермского ОРТПЦ при условии соблюдения водоохранной зоны около р.Безымянки и пруда не менее 15 м от уреза воды

б) не пригоден (указать основания)

Настоящее заключение действительно по июль 1987г.

Главный государственный санитарный врач

Место печати

Пермской области
(административная территория)

исп.Арапов

Подпись Е.Н.Белкев

2596—10.000

ЗАКЛЮЧЕНИЕ

по отводу земель Пермскому областному радиотелевизионному передающему центру под расширение коллективного сада

г. Пермь 22 апреля 1985 года

В Пермский райисполком поступило ходатайство от Пермского областного радиотелевизионного передающего центра об отводе земельного участка под расширение коллективного сада "Связист" на землях конзавода № 9.

Испрашиваемый участок общей площадью 1.7 га (бывший кустарник) расположен в 100 метрах от деревни Фомичи, с северо-западной стороны участок примыкает к существующему коллективному саду "Связист". Подъездные пути - существующая дорога.

С 1969 года участок 0.3 га используется под огороды, а остальная часть занята под мичуринскими участками.

Учитывая согласие землепользователя, управление сельского хозяйства не возражает в отводе земельного участка Пермскому областному радиотелевизионному передающему центру под расширение коллективного сада, т.к. участок не планируется под освоение в сельскохозяйственное использование.

Начальник управления
сельского хозяйства
Пермского райисполкома — А. А. Маковеев

Гл. инженер-землеустроитель — А. И. Москотин
22.04.85

З А К Л Ю Ч Е Н И Е
Пермской районной санэпидстан
ции по выбору участка
№ 25 от 8.04.85 года

А. ПРОТОКОЛ РАССМОТРЕНИЯ

I. Наименование объекта: участок под расширение садоводческого товарищества "Связист"
2. Наименование предприятия: Пермский областной радиотелевизионный центр
3. Министерство: связи
4. Место строительства: земли конзавода №9 д.Фомичи
5. Представленные материалы:
5.I. Акт выбора участка
5.2. Выкопировка
6. Материалы представлены ОРТПЦ
7. Материалы получены: 8/IУ-85года

Пермская районная санэпидстанция, рассмотрев представленные материалы установила: испрашиваемый участок расположен с южной стороны территории, выделеной Пермскому ОРТПЦ и примыкает к существующему с садоводческому товариществу. Площадь участка I,7га в границах конзавода №9. Участок фактически занят и используется с I969 года под огороды 0,3га, а остальная часть под коллективные сады. Водопровод от существующей скважины.

Б. ЗАКЛЮЧЕНИЕ

Пермская районная санэпидстанция земельный участок у д.Фомичи площадью I,7га в границах конзавода №9 согласовывает при условии сохранения водоохранной зоны около р.Безымянной и пруда в ту и другую сторону, не менее I5м.

Главный государственный
санитарный врач
Пермского района В.И.СЕМЁНОВ

Министерство геологии РСФСР
Уральское производственное
геологическое объединение
УРАЛГЕОЛОГИЯ

**ПЕРМСКАЯ
ГЕОЛОГОРАЗВЕДОЧНАЯ ЭКСПЕДИЦИЯ**

614000, г. Пермь, ГСП-375, ул. Пушкина, 66

2.04.85 № 04/732

На Ваш исх.№ I/I5 от 2.04.85

НАЧАЛЬНИКУ
ПЕРМСКОГО ОБЛАСТНОГО РАДИОТЕЛЕВИ-
ЗИОННОГО ПЕРЕДАЮЩЕГГ ЦЕНТРА
т.ГЕЙХМАНУ Г.С.

Согласование участка под
коллективный сад в Пермском
районе


На участке,испрашиваемом для организации коллективного сада в окрестностях д.Фомичи Пермского р-на, разведанные месторождения твердых полезных ископаемых отсутствуют.

Приложение: I.Выкопировка на часть земель Конзавода № 9 м-ба I:IO 000, один лист.

Главный геолог

/В.Л.Леонов./

Выкопировка на часть земель конзавода №9 с указанием испрашиваемой площади

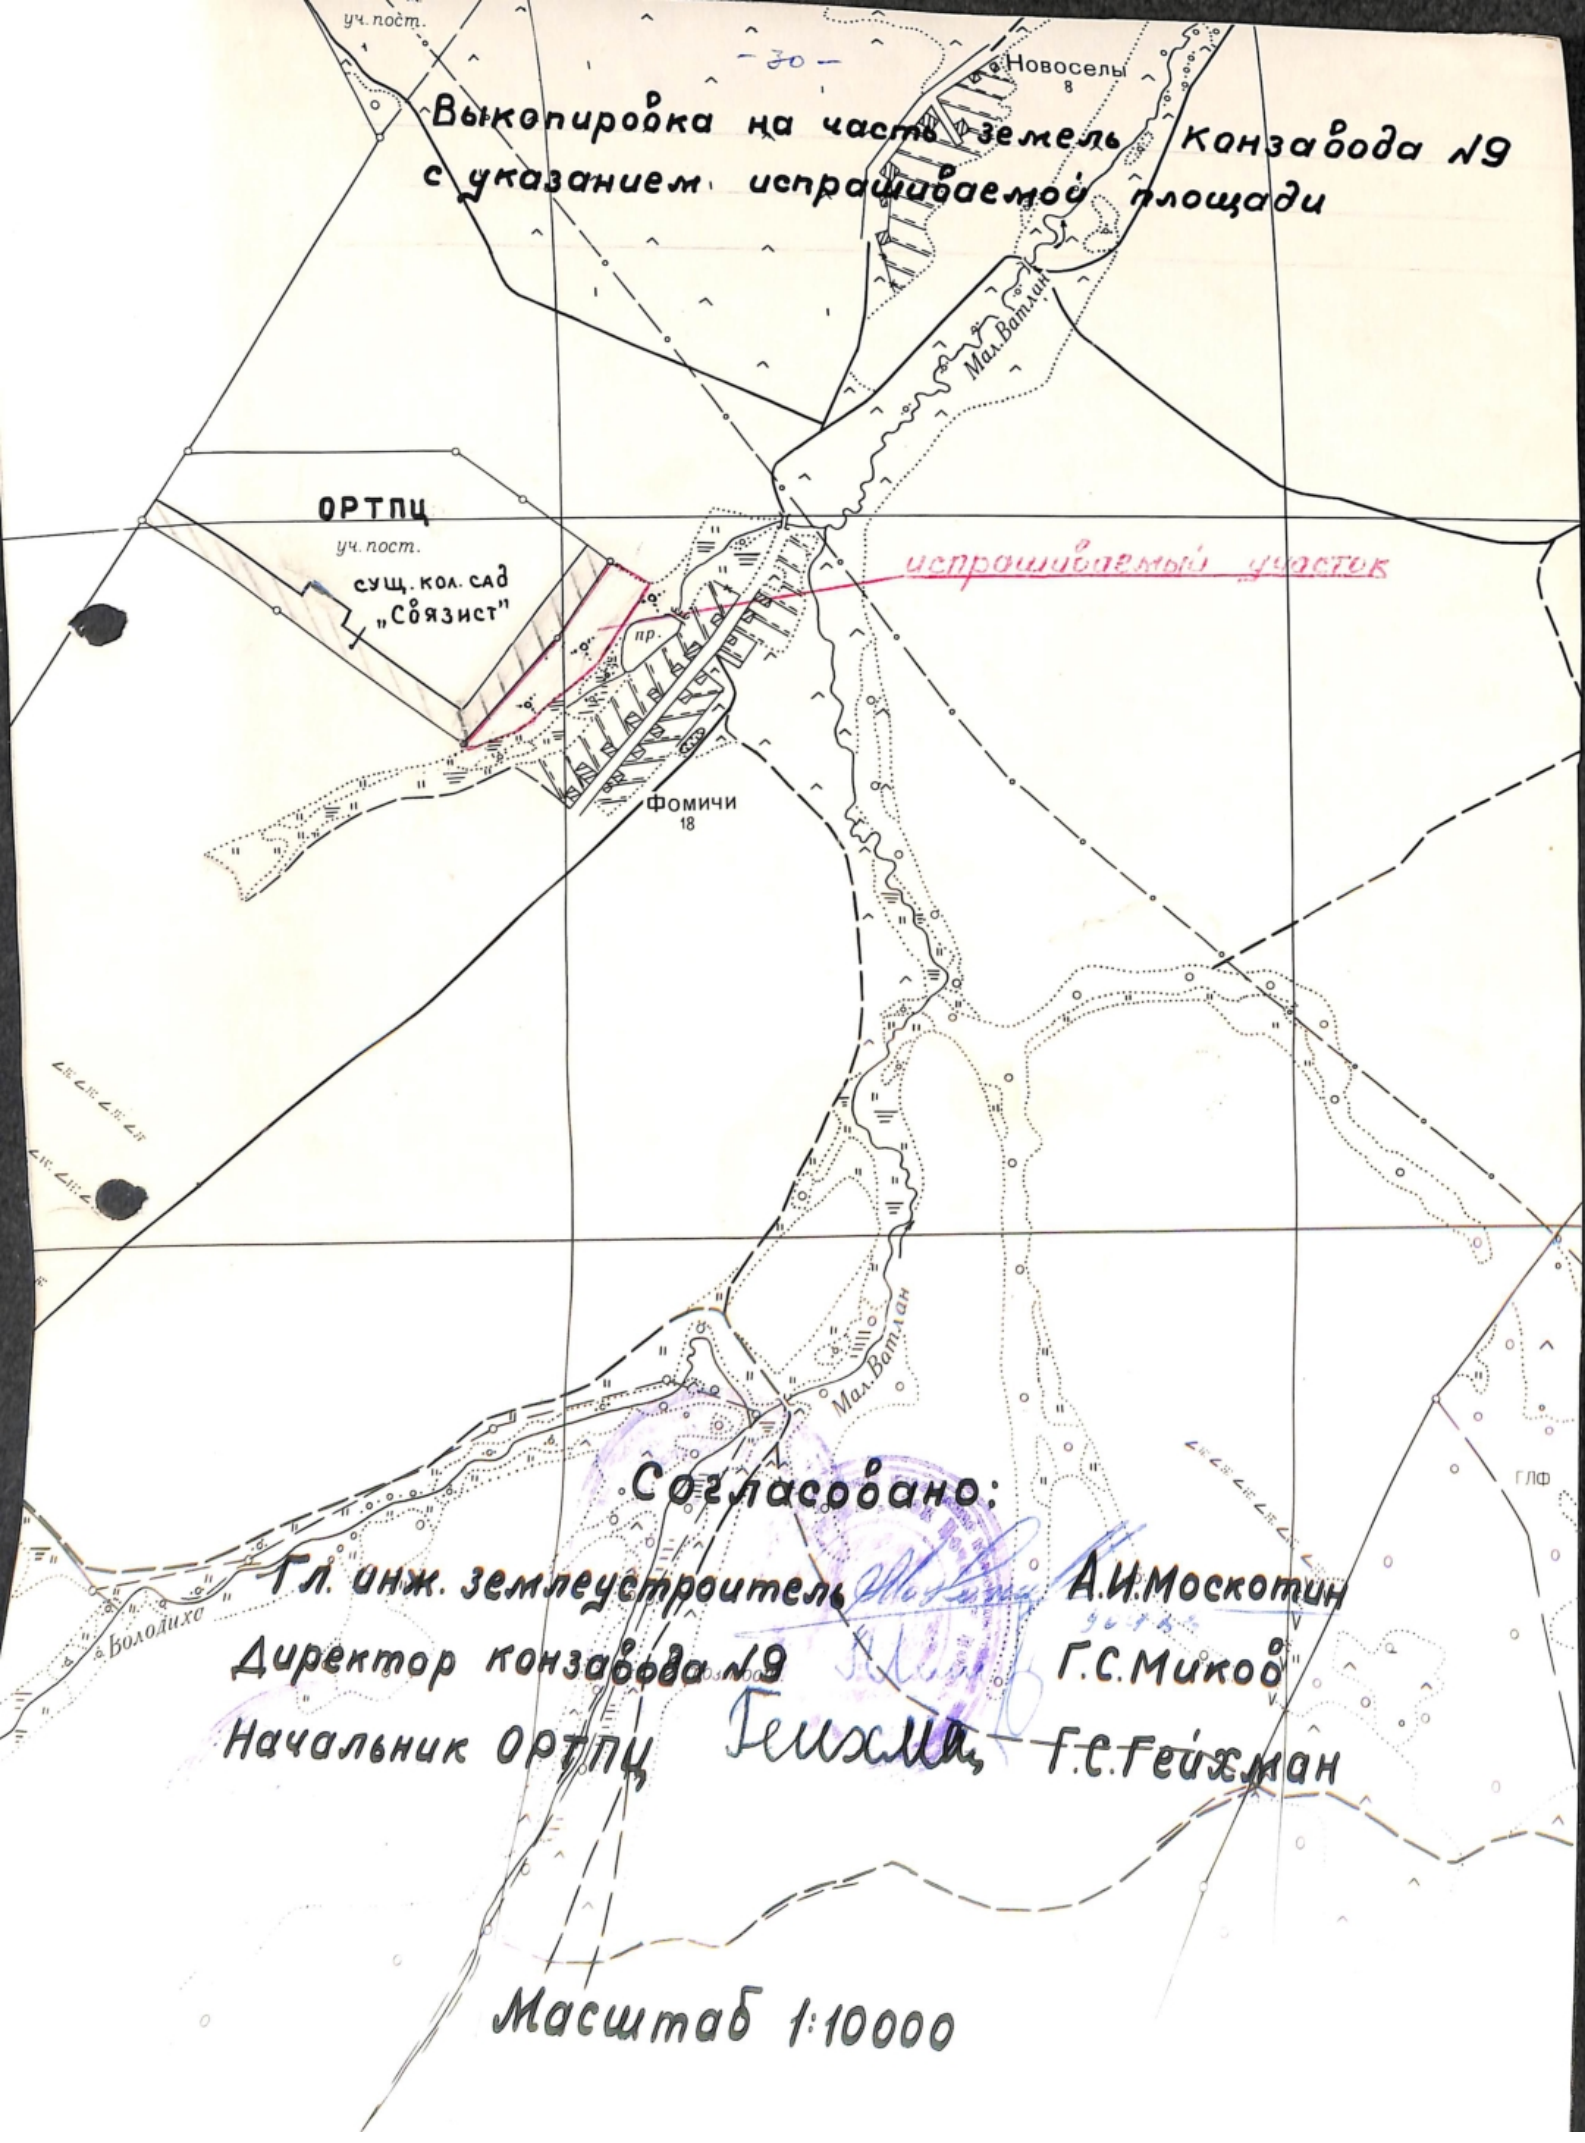

Согласовано:

Гл. инж. землеустроитель А.И.Москотин

Директор конзавода №9 Г.С.Микоб

Начальник ОРТПЦ Г.С.Гейхман

Масштаб 1:10000

Министерство сельского хозяйства РСФСР

Всероссийское объединение конных заводов

Пермский ордена „Знак Почета“ конный завод № 9

г. Пермь, п/о Ферма

Расчетный счет 9239108 в Свердловском отделении Госбанка г. Перми

№ 478 «20» августа 1984 г.

ПРЕДСЕДАТЕЛЮ ПЕРМСКОГО РАЙОННОГО СОВЕТА НАРОДНЫХ ДЕПУТАТОВ

т.ВОЛКОВУ Г.Г.

Пермский конный завод № 9 не возражает в отводе земельного участка площадью 1,7 га на неудобицах, примыкающего к территории радиостанции, Пермскому областному производственно-техническому управлению связи.

Директор конзавода № 9 – Г.С. Миков

1978—С158

– 28 –

ЭКСПЛИКАЦИЯ

на земли Конзавода №9

отводимые Пермскому областному радиотелевизионному центру

радиорелейного передающего центра

	по состоянию на 1.11.85г.	отводится	после отвода
Всего земель	5457	1.7	5455.3
из них:			
пашни	2668		2668
садов			
сенокосов	421		421
пастбищ	1509		1509
приусадебных земель	104		104
лесов	300		300
кустарников	29	1.7	27.3
болот	26		26
под водой	42		42
под дорогами	108		108
под постройками	130		130
прочих земель	21		21
коллективных огородов	99		99

Гл. инженер-землеустроитель
Пермского района

А К Т

выбора земельного участка под расширение садоводческого товарищества " СВЯЗИСТ" Пермского областного радиотелевизионного передающего центра.

д. Фомичи 4 октября 1984г.

Комиссия в составе:

Маковеев А.А.	- председатель комиссии, заместитель председателя райисполкома;
Москотин А.И.	- главный инженер-землеустроитель;
Коновалова В.И.	- архитектор района;
Семенов В.И.	- главный врач СЭС;
Кочев В.М,	- начальник ГПН;
Самников Б.П.	- представитель охраны природы;
Миков Г.С.	- директор конзавода № 9;
Ведерников Е.В.	- председатель Двуреченского сельского Совета;
Гейхман Г.С.	- начальник ОРТПЦ.

произвела выбор земельного участка под расширение садоводческого товарищества " Связист".

Участок расположен с южной стороны территории, выделенной Пермскому радиотелевизионному передающему центру, и примыкает к существующему садоводческому товариществу. Площадь участка товарищества. Площадь участка I,7 га в границах конзавода №9.

На момент комиссии участок фактически занят и используется с 1969 года под огороды ~ 0,3 га, а остальная часть под коллективные сады.

Подъездные пути - существующая дорога не требующая расширения.

Электроснабжение - кабельная сеть по всему участку.

Водопровод - от существующей скважины.

Учитывая согласие конзавода № 9 и тот факт, что использование участка под другие цели невозможно, комиссия считает, что земельный участок площадью 1,7 га (бывший кустарник) можно передать под расширение коллективного садоводческого товарищества " Связист ".

Заместитель председателя райисполкома — А.А. Маковеев

Гл.инженер-землеустроитель — А.И. Москотин 09.04.85

Архитектор района — В.И. Коновалова

Врач СЭС — В.И. Семенов

Начальник ГПН — В.М. Кочев

Представитель охраны природы — Б_Л.Санников

Директор конзавода № 9 — Г.С. Миков

Председатель Двуреченского сельского Совета — Е.В.Ведерников

Начальник ОРТПЦ — Г.С.Гейхман

См. Закл. райсх №25 от 18.04.85

Министерство связи РСФСР
Пермский областной радиотелевизионный передающий центр (ОРТПЦ)

Адрес: г. Пермь-60, ул. Крупской, 26
Расч. счет 42811 в Мотовилих. отд. Госбанка

Телефоны: начальник 48-25-23, гл. инженер 48-28-88,
зам. нач-ка 48-33-01, бухгалтерия 48-37-64

26.06.86г. № I/I5-52

На № _____ от _____

Пермский облисполком

Решением Пермского облисполкома № I24 "Г" от 3 июня I982 года нашему предприятию разрешена организация коллективного сада на территории приемной радиостанции в районе д. Фомичи, Фроловского сельского Совета, площадью 3,8 Га.

При оформлении указанного садового участка ошибочно не были включены неудобицы, поросшие кустарником, и лога , примыкающие к пруду, общей площадью I,7 Га, находящиеся за пределами территории радиостанции и неиспользуемые 9м конзаводом.

Просим отвести указанный земельный участок площадью I,7 Га нашему предприятию под расширение коллективного сада. Все необходимые согласования имеются.

Начальник ОРТПЦ Гейхман Г.С.

-24-

Министерство связи СССР

ПЕРМСКОЕ ОБЛАСТНОЕ ПРОИЗВОДСТВЕННО-ТЕХНИЧЕСКОЕ УПРАВЛЕНИЕ

Отдел К СРПТЦ

614096, г. Пермь, 96, ул. Ленина, 68.
Тел. 32-93-09, Расчетный счет

в отд. Госбанка

6 июля 1984 года № 16-I

На №

ПРЕДСЕДАТЕЛЮ ПЕРМСКОГО СОВЕТА НАРОДНЫХ ДЕПУТАТОВ

тов.ВОЛКОВУ Г.Г.

Решением Пермского райисполкома № 227 от 2I августа I98I года и Пермского Облисполкома № I24 "Г" от 3 июня 1982 года областному радиотелевизионному передающему центру разрешена организация коллективного сада на территории приемной радиостанции в районе деревни Фомичи, Фроловского сельского Совета. (3,8га)

Несмотря на фактическое освоение территории, документы по отводу участка до сих пор не оформлены.

Причиной этому является допущенная ошибка установки ограждения земельного участка при строительстве радиостанции строительной организацией в I968 году.

Ограждение территории было выполнено с примыканием к пруду, а документальный отвод исключает лога и неудобицы прилегающие к урезу воды пруда. Часть пригороженной земли площадью 0,3 га расположенная возле 8-ми квартирного жилого дома с I969 года используется работниками радиостанции под огороды, а остальная часть I,4 га представляющая собой лога и неудобицы поросшие кустарником до организации садового общества неиспользовалась. С организацией коллективного сада эти неудобицы были розданы членам коллектива и в настоящее время освоены с застройкой садовыми домиками, прокладкой водопровода, кабельных сетей электрификации, посадкой деревьев и кустарников.

Областное управление связи просит отвести указанный земельный участок площадью I,7 га областному радиотелевизионному передающему центру для использования под коллективный сад.

Основной землепользователь -"9 госконезавод" в отводе этого участка не возражает.

ЗАМ.НАЧАЛЬНИКА УПРАВЛЕНИЯ К.Ф.МАНЬКО

33-70-17

Сдать хитрой Е.П.
Для оформления юридических дел зем. дела 17.07.84

Управление сельского хоз-ва Пермского райисполкома
Вход. № 742
17. 07. 84.

Пермский райисполком
17. июля 1984 г.
Входящий № 281
Исполнитель Постоянцу Н.И.

Согласовано:
Секретарь обкома профсоюза
_____ Ю.П. Осокоров

УТВЕРЖДАЮ
Председатель обкома профсоюза работников связи
_____ В.А. ЖУК
"23" сентября 1985г.


Профессиональный союза работников связи ПЕРМСКИЙ областной КОМИТЕТ

С П И С О К

рабочих и служащих, желающих иметь участки в садоводческом товариществе "Связист"


№№ п.п.	Ф. И. О.	№ участка	площадь участка кв.м.	место работы	занимаемая должность	стаж работы	домашний адрес
I	2	3	4	5	6	7	8
I.	Батракова Надежда Сергеевна	I6	550	ОРТПЦ	эл.механик	I8	Пермский р-н, п/о Фролы радиостанция
2.	Борисов Виктор Николаевичвч	I	540	з-д Промсвязь	директор	24	ул.Швецова 48,кв.34
3.	Воронько Александр Николаевич	9	550	ОРТПЦ	эл.монтер	27	ул.Танкистов 58,кв.I0
4.	Жибарюк Александр Яковлевич	6	550	ОРТПЦ	эл.монтер	26	ул.Тургенева ,29,кв.59
5.	Коробейникова Диана Андреевна	4	550	РТЦ	нач-к цеха	I9	ул.Борчанинова I2,кв.I03
6.	Коробов Анатолий Сергеевич	I5	550	АТБсвязи	электрик	I2	Пермский р-н,п/о Фролы, радиостанция
7.	Манько Всеволод Федорович	II	550	ПТУС	зам.нач-ка	33	ул.Пушкина 25,кв.I04
8.	Мельникова Алевтина Ивановна	2	550	ОРТПЦ	инспектор отд.кадров	I2	ул.Подлесная 5,кв.40
9.	Морозова Ирина Николаевна	3	550	ГТС	секретарь	9	ул.Колхозная 2,кв.I24
I0.	Ощепкова Клавдия Васильевна	I4	550	ОРТПЦ	пенсионерка	I8	Пермский р-н,п/о Фролы, радиостанция
II.	Покладок Николай Александрович	I3	550	ОРТПЦ	ст.эл.механик	6	- " - " - " -
I2.	Солин Леонид Степанович	7	550	ПТУС	нач-к ОКСа	22	ул.Комсомольский пр-т,7 кв. 95

План расположения участков.

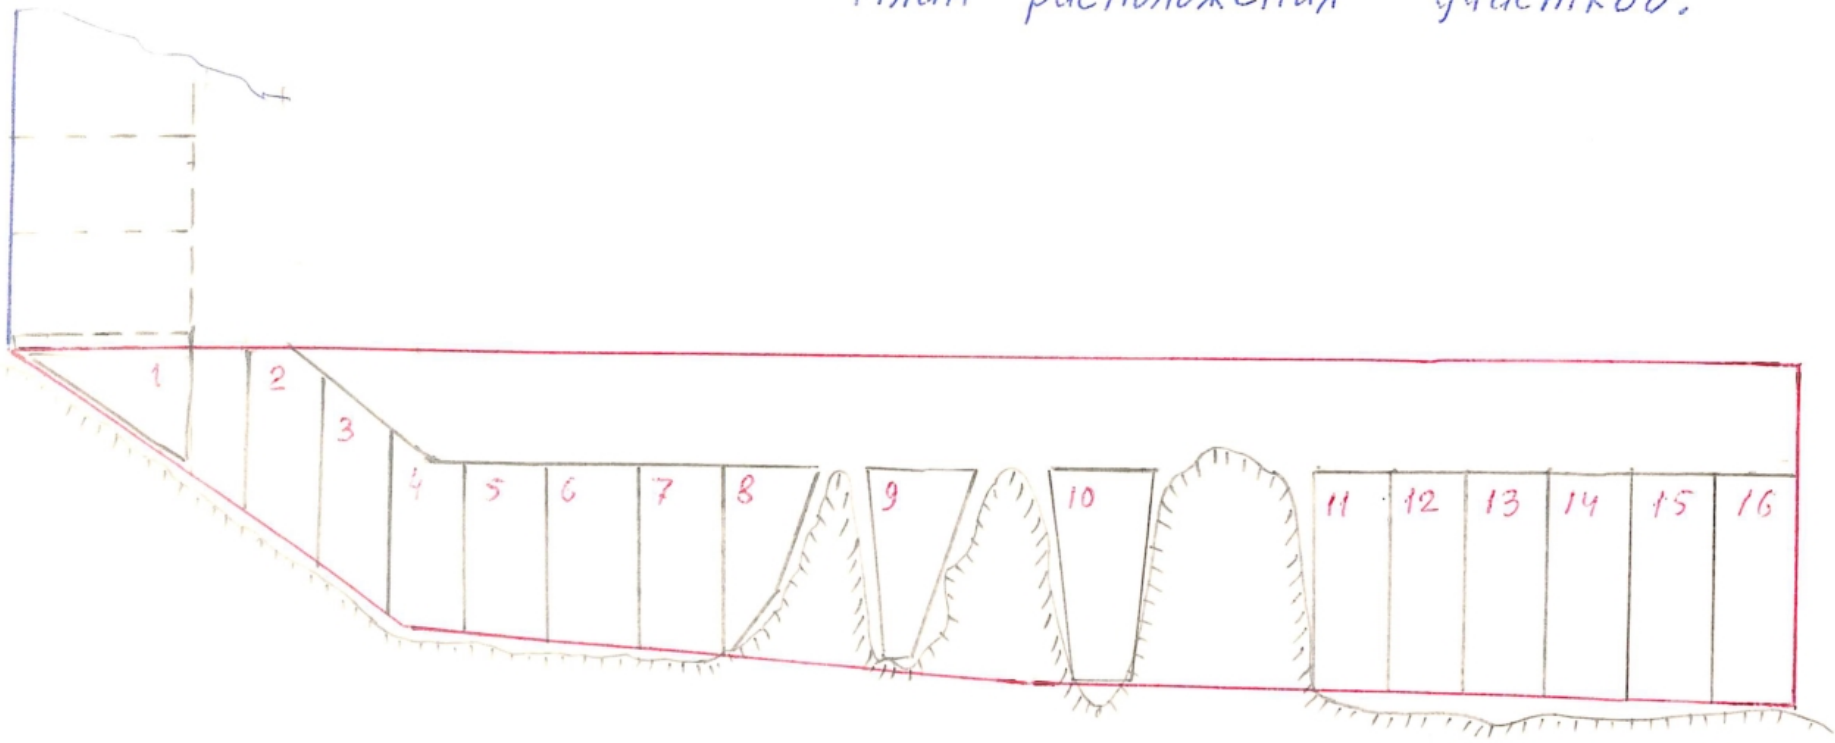

Начальник ОРТПЦ Гейхман Г.С. Гейхман

Обзорный план на часть земель Пермского района Пермской области

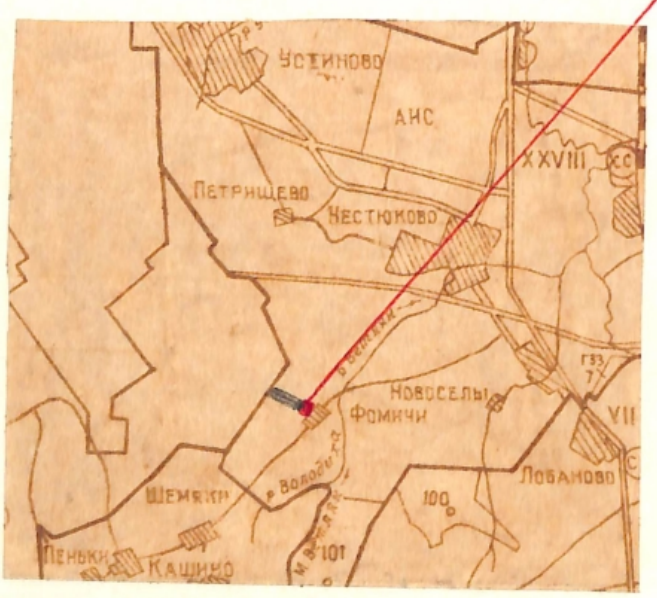

Масштаб 1:100 000

Гл. инж. землеустроитель А.Н. Москотин

23.04.85

Пермский райисполком

Пермский областной Совет народных депутатов

Исполнительный комитет

РЕШЕНИЕ

от 03.06.82 № 124"г"

г.Пермь

Об изъятии земельных участков от совхозов, гослесфонда, других землепользователей и отводе их предприятиям и организациям под коллективные сады

Исполнительный комитет Пермского областного Совета народных депутатов РЕШАЕТ:

I. Принять предложения Верещагинского, Горнозаводского, Пермского райисполкомов об изъятии земельных участков от совхозов гослесфонда, других землепользователей и отводе их предприятиям и организациям под коллективные сады согласно приложению на условиях, изложенных в решениях соответствующих райисполкомов.

2. Рекомендовать администрациям и комитетам профсоюзов предприятий, организаций и учреждений предоставлять земельные участки в коллективных садах рабочим и служащим в качестве поощрения за хороший и добросовестный труд на производстве. В первую очередь принимать в садоводческие товарищества кадровых рабочих, ветеранов, инвалидов Великой Отечественной войны, ударников коммунистического труда, передовиков соревнования.

При определении состава членов сада придерживаться соотношений (удельного веса) рабочих и служащих, занятых в данном коллективе.

3. Предприятия, организации и учреждения:

- осуществляют освоение и использование участков в соответствии с Уставом садоводческого товарищества, утвержденным в исполкоме районного Совета по месту нахождения земельного участка;

- включают на основании решений райгорисполкомов в состав садоводческого товарищества до I0% участков для инвалидов и участников Великой Отечественной войны, ветеранов Вооруженных Сил СССР на основании распоряжения Совета Министров РСФСР от I7.02.8I № I88-р;

- к освоению земельного участка приступают после получения в райгорисполкоме государственного акта на право пользования землей.

1981—С338

Пермский райисполком
7.06.82
Входящий № 216
Исполнитель Плотникова

4. Исполкомам районных Советов осуществлять контроль за работой садоводческого товарищества через администрацию и профсоюзные комитеты предприятий, учреждений и организаций, которым отводятся земельные участки

Председатель облисполкома А.С.Малафеев

Секретарь облисполкома В.С.Березняков

ун

Приложение
к решению облисполкома
от 03.06.82 № 124"г"

С П И С О К

предприятий и организаций, которым отводятся земельные участки из земель колхозов, совхозов и других землепользователей для коллективного садоводства

Предприятия и организации, которым отводятся земельные участки	Землепользователи, из земель которых изымаются земельные участки	Общая площадь	пашня	сено-кос	выгон	лес	прочие	Условия отвода
1	2	3	4	5	6	7	8	9
		Верещагинский район						
Верещагинское межрайонное объединение "Сельхозхимия"	Совхоз "Стрижевский"	I0	-	-	3 (закустаренный)	-	7	В постоянное пользование
		Горнозаводский район						
Горнозаводское межотраслевое предприятие промышленного железнодорожного транспорта	Вижайский лесхоз	6,0	-	-	-	6	-	-"-
		Пермский район						
Трест "Пермгорремстрой" под расширение коллективного сада "Ягодка"	Калининская птицефабрика	0,6	-	-	-	-	0,6	-"-
Пермский областной радио-телевизионный передающий центр	Пермский областной радиотелевизионный центр	3,8	-	-	-	-	3,8	Изменение целевого назначения
Завод им.Ленина	Сылвенский стекольный завод	I8	-	7,2	I0,5	-	0,3	В постоянное пользование

I	2	3	4	5	6	7	8	9
Новолядовский агрегатный завод под расширение коллективного сада № 2	Совхоз "Мотовилихинский"	0,08	–	–	–	–	0,08	В постоянное пользование
Пермский завод торгового машиностроения	Кунгурский лесхоз кв. 97	8,0	–	–	–	8,0	–	–"–
Пермский завод "Автоагрегат" под расширение коллективного сада	Кунгурский лесхоз кв. I6	3,0	–	–	–	3,0	–	–"–
Пермское производственное объединение "Пермодежда"	Кунгурский лесхоз кв. 98	24,0	–	–	–	24	–	–"–

...о хозяйства
...НЕНИЕ
...ства"
...№ 9
5.82 34

С П Р А В К А

Дана Пермскому областному радиотелевизионному передающему центру в том, что совхоз " 9-й госконзавод " не претендует на естественные сенокосные угодья , расположенные на антенном поле приёмной радиостанции ОРТПЦ ,ввиду низкой их урожайности и невозможности машинной уборки.

Министерство сельского хозяйства РСФСР Всероссийское объединение коннозаводства Пермский конный завод № 9

Директор совхоза
" 9-й госконезавод " - А.В. СОКОЛОВ

ФРОЛОВСКИЙ СЕЛЬСКИЙ СОВЕТ НАРОДНЫХ ДЕПУТАТОВ

ИСПОЛНИТЕЛЬНЫЙ КОМИТЕТ

Р Е Ш Е Н И Е

16.02.82. № 5 с.Фролы

"О согласовании размещения коллективного сада Пермскому областному радиотелевизионному передающему центру"

Фрловский сельский Совет решает:

I. Согласовать размещение коллективного сада Пермского областного радиотелевизионного центра на площади 3,8 га в районе деревни Фомичи.

Председатель исполкома сельского Совета Е.В.Ведерников

Секретарь исполкома сельского Совета Л.Е.Рагозина

4018
28 хи 8

Облсельхозуправление

т. Левину Б.Г.

Для предложения.

~~В.В.~~Казанцев

XII 1981 г.

Пермский районный Совет
народных депутатов

Исполнительный комитет

614600, г. Пермь, ГСП.
ул. Верхнемуллинская, 72а
Телефоны: 9-21-42, 37-25-01

21.12.81 № 721

На № _____ от _____

ПЕРМСКИЙ ОБЛИСПОЛКОМ

Пермский райисполком направляет земельное дело Пермскому областному радиотелевизионному передающему центру под коллективный сад на утверждение.

Приложение: одно земельное дело.

Председатель Пермского райисполкома Г.Г.Волков

ПЕРМСКИЙ ОБЛИСПОЛКОМ
26 12 81
№ 29/870

4018
28 хи 81

Пермский районный Совет народных депутатов

ИСПОЛНИТЕЛЬНЫЙ КОМИТЕТ

Р Е Ш Е Н И Е

от 21.08.81 № 227

г. Пермь

О разрешении Пермскому областному радиотелевизионному передающему центру занятия земель под коллективный сад

Исполнительный комитет Пермского районного Совета народных депутатов РЕШАЕТ:

1. Просить облисполком разрешить администрации Пермского областного радиотелевизионного передающего центра организовать коллективный сад на площади 3,8 га на неиспользуемой и свободной площади антенного поля, без ущерба для производства и без изъятия земель.

2. Обязать администрацию Пермского областного радиотелевизионного передающего центра:

-представить в райисполком на утверждение генеральный план застройки участка и зарегистрировать устав садоводческого товарищества;

-застройку на участке производить в соответствии с генпланом, домиками летнего типа размером полезной площади от 12 до 25 м2 с террасами до 10 м2 по единому типовому проекту;

-содержать в проезжем состоянии подъездную дорогу до коллективного сада.

3.Ответственность за деятельностью коллектива садоводов возложить на Пермский областной радиотелевизионный передающий центр.

Председатель райисполкома Г.Г.Волков

Секретарь райисполкома А.М.Шуйкина

Министерство сельского хозяйства РСФСР

ПРОИЗВОДСТВЕННОЕ УПРАВЛЕНИЕ СЕЛЬСКОГО ХОЗЯЙСТВА

Пермского райисполкома

г. Пермь, ГСП-22, ул. В-Муллинская, 74 Телефон 7-05-11

20.08.81 № _____

На № _____ от _____

ЗАКЛЮЧЕНИЕ

по отводу земельного участка Пермскому областному радиотелевизионному передающему центру земель под коллективный сад на землях ОРТПЦ.

На основании письма Пермского областного Совета народных депутатов № 29/293 от 18.04.80г. рассмотрен вопрос о выделении земель для коллективного сада "Связист" Пермского областного радиотелевизионного передающего центра на землях ОРТПЦ.

Испрашиваемый участок, представляет собой 3,8 га не используемой и свободной площади антенного поля, без ущерба для производства.

Учитывая просьбу руководства областного радиотелевизионного передающего центра и комитета профсоюза, а также то, что испрашиваемый участок не используется в производстве, управление сельского хозяйства Пермского райисполкома не возражает в отводе 3,8 га неиспользуемой и свободной площади антенного поля без изъятия земель.

Гл. инженер-землеустроитель Л.В.Плотникова

ЭКСПЛИКАЦИЯ

областного радиотелевизионного передающего центр.

е под коллективный сад обл. ОРТПЦ.

аименование угодий	на 1.11.81	отводится
ель	40.0	3.8
из них:		
ных земель		
ов		
ами		
	40.0	3.8
ойками		
емель		

Главный землеустроитель Пермского района Пилюгин

7292

А К Т

выбора земельного участка под коллективный сад "Связист" Пермского областного радиотелевизионного центра на территории приемной станции ОРТПЦ (д.Фомичи)

от 25 июля 1980 года.

Действующая на основании решения Пермского облисполкома № 95 от 5 апреля 1978 года "О дальнейшем развитии коллективного садоводства и огородничества в области" районная комиссия в составе:

- председатель комиссии т.Лузгин В.Г.
- начальник производственного управления сельского хозяйства Пермского райисполкома – главный землеустроитель Пермского района т.Плотникова Л.В.
- архитектор района т.Коновалова В.И.
- главный врач районной СЭС т.Архипов И.А.
- начальник районной пожарной инспекции т.Кочев В.М.
- зам.председателя по охране природы т.Санников Б.П.
- председатель Фроловского сельского Совета т.ВедерниковЕ.В
- председатель местного комитета профсоза ОРТПЦ т.Мамонтов А.В.

Установила, что испрашиваемый участок, площадью 3,7га, расположен на территории пункта ОРТПЦ д.Фомичи и временно не используется. Свободен от антенных сооружений и в перспективой на ближайшие 10 лет не будет использован.

Основной задачей коллективного садоводства является заполнение свободного времени работников, получение для семьи плодов, ягод и овощей.

Учитывая потребности в коллективном садоводстве для рабочих и служащих ОРТПЦ, комиссия считает возможным удовлетворить просьбу местного комитета профсоюза и администрации за счет свободной земли областного радиотелевизионного центра.

Подписи: В.Г.Кузгин

Л.В.Плотникова

В.И.Коновалова

И.А.Архипов

В.М.Кочев

Б.П.Санников

Е.В.Ведерников

А.В.Мамонтов

Примечание главного санитарного врача

Для водоснабжения использовать существующую скважину.
Для подъездных путей скорой медпомощи содержать существующую дорогу в проезжем состоянии в любое время года.

Главный государственный
санитарный врач
Пермского района : /Архипов И.А./

Исполнитель

Пермский областной
Совет народных депутатов
ИСПОЛНИТЕЛЬНЫЙ КОМИТЕТ
614006, г. Пермь, ул. Ленина, 51

18.04.80. № 29/293

на № I6-II от 3.04.80г.

Пермский райисполком

Копия: Пермское областное производственно-техническое управление связи г.Пермь,96, ул.Ленина,68

Направляется на рассмотрение заявка Пермского областного производственно-технического управления связи о разрешении организации коллективного сада и размещении его на территории приемной радиостанции в д.Фомичи.

При положительном решении разрешается оформить документы на размещение огородов и коллективного сада на неиспользуемых и свободных от сооружений с учетом перспективного расширения площадях антенных полей, без ущерба для производства и без изъятия земель от основного землепользователя - Пермского областного радиотелевизионного передающего центра.

Ответственность за деятельностью коллектива садоводов возложить на Пермское областное управление связи.

ПРИЛОЖЕНИЕ: заявка на 2-х листах в первый адрес.

Заместитель председателя облисполкома - В.В.Казанцев

Разрешить.

Пермский райисполком 22. 04 1980 С134 Входящий № 396 Исполнителю Плотникову

Заявка на выбор участка

Облсельхозуправление

т.Осокину С.А.

Для предложения.

В.В.Казанцев

"9" апреля 1980 г.

Министерство связи СССР

ПЕРМСКОЕ ОБЛАСТНОЕ ПРОИЗВОДСТВЕННО-ТЕХНИЧЕСКОЕ УПРАВЛЕНИЕ

Отдел _____

614096, г. Пермь, 96, ул. Ленина, 68.
225. Тел. 32-93-09. Расчетный счет № _____

в _____ отд. Госбанка

3.04.80 г. № 16-11

На № _____

Заместителю председателя
Пермского облисполкома
тов. Казанцеву В.В.

Производствен. управление сельского хозяйства Пермского облисполкома Отдел землеустройства и землеустройства
ВХОД. № 05-28-85
12. 04 1980 г.

Во исполнении Постановлений ЦК КПСС и Совета Министров № 843 от I4 сентября I977 г. и № 985 от 4 декабря I978 г. Министр связи СССР своими приказами № 462 от 22 сентября I977 г. № 592 от 20 декабря I979 г., Постановлением коллегии и ЦК профсоюза работников связи от I2 апреля I979 года обязывает руководителей предприятий связи разработать и осуществить мероприятия по дальнейшему развитию коллективного садоводства и огородничества, а также подсобных сельских хозяйств предприятий с учетом использования имеющихся у них земельных угодий.

Так как радиопредприятия занимают значительные площади земельных угодий, пригодных для возделывания сельскохозяйственных культур, но не допускающих работы на их территории транспорта и сельскохозяйственных машин во избежании создания аварийных ситуаций и помех от работающих двигателей, в стране имеется опыт, когда на этих территориях организуются товарищества по коллективному садоводству и огородничеству.

На основании рекомендации Министерства связи СССР, разрешающих организацию коллективного садоводства и огородничества на временно неиспользуемых и свободных от сооружений площадях антенных полей, Совет управления связи и обком профсоюза работников связи приняли постановление об организации товарищества по коллективному садоводству и огородничеству на территории приемной радиостанции в районе д.Фомичи для работников связи.

Для этих целей будут использованы полоски земли между ограждением территории и антенно-мачтовыми сооружениями, а также другие свободные участки земли, которые можно использовать без ущерба для производства.

Пермское обл. управление сельского хоз-ва
ВХОД. № 1010
11 04 1980

ПЕРМСКИЙ ОБЛИСПОЛКОМ
07 04 80
№ 29/293

Для организации коллективного сада будут использованы земельные участки общей площадью 3,8 га без изъятия земли у землепользователя - областного радиотелевизионного центра. Порядок использования земельных участков под сады оговорен в уставе товарищества.

Для упорядоченного освоения земельных участков управлением связи разработан проект организации первой очереди коллективного сада, площадью 2,78 га с необходимыми коммуникациями.


Учитывая изложенное, Пермское областное управление связи и обком профсоюза просит разрешить Пермскому областному радиотелевизионному передающему центру организацию товарищества по коллективному садоводству и огородничеству на земле, принадлежащей ему радиостанции в районе д.Фомичи Фроловского сельского Совета, площадью 3,8 га, а также разрешить Пермскому райисполкому зарегистрировать товарищество и утвердить его устав.

Начальник управления - П.Ф.Мохирев

Председатель обкома профсоюза работников связи - В.А.Жук

Выкопировка

на часть земель конзавода № 9 и ОРТПЦ с указанием испрашиваемых площадей

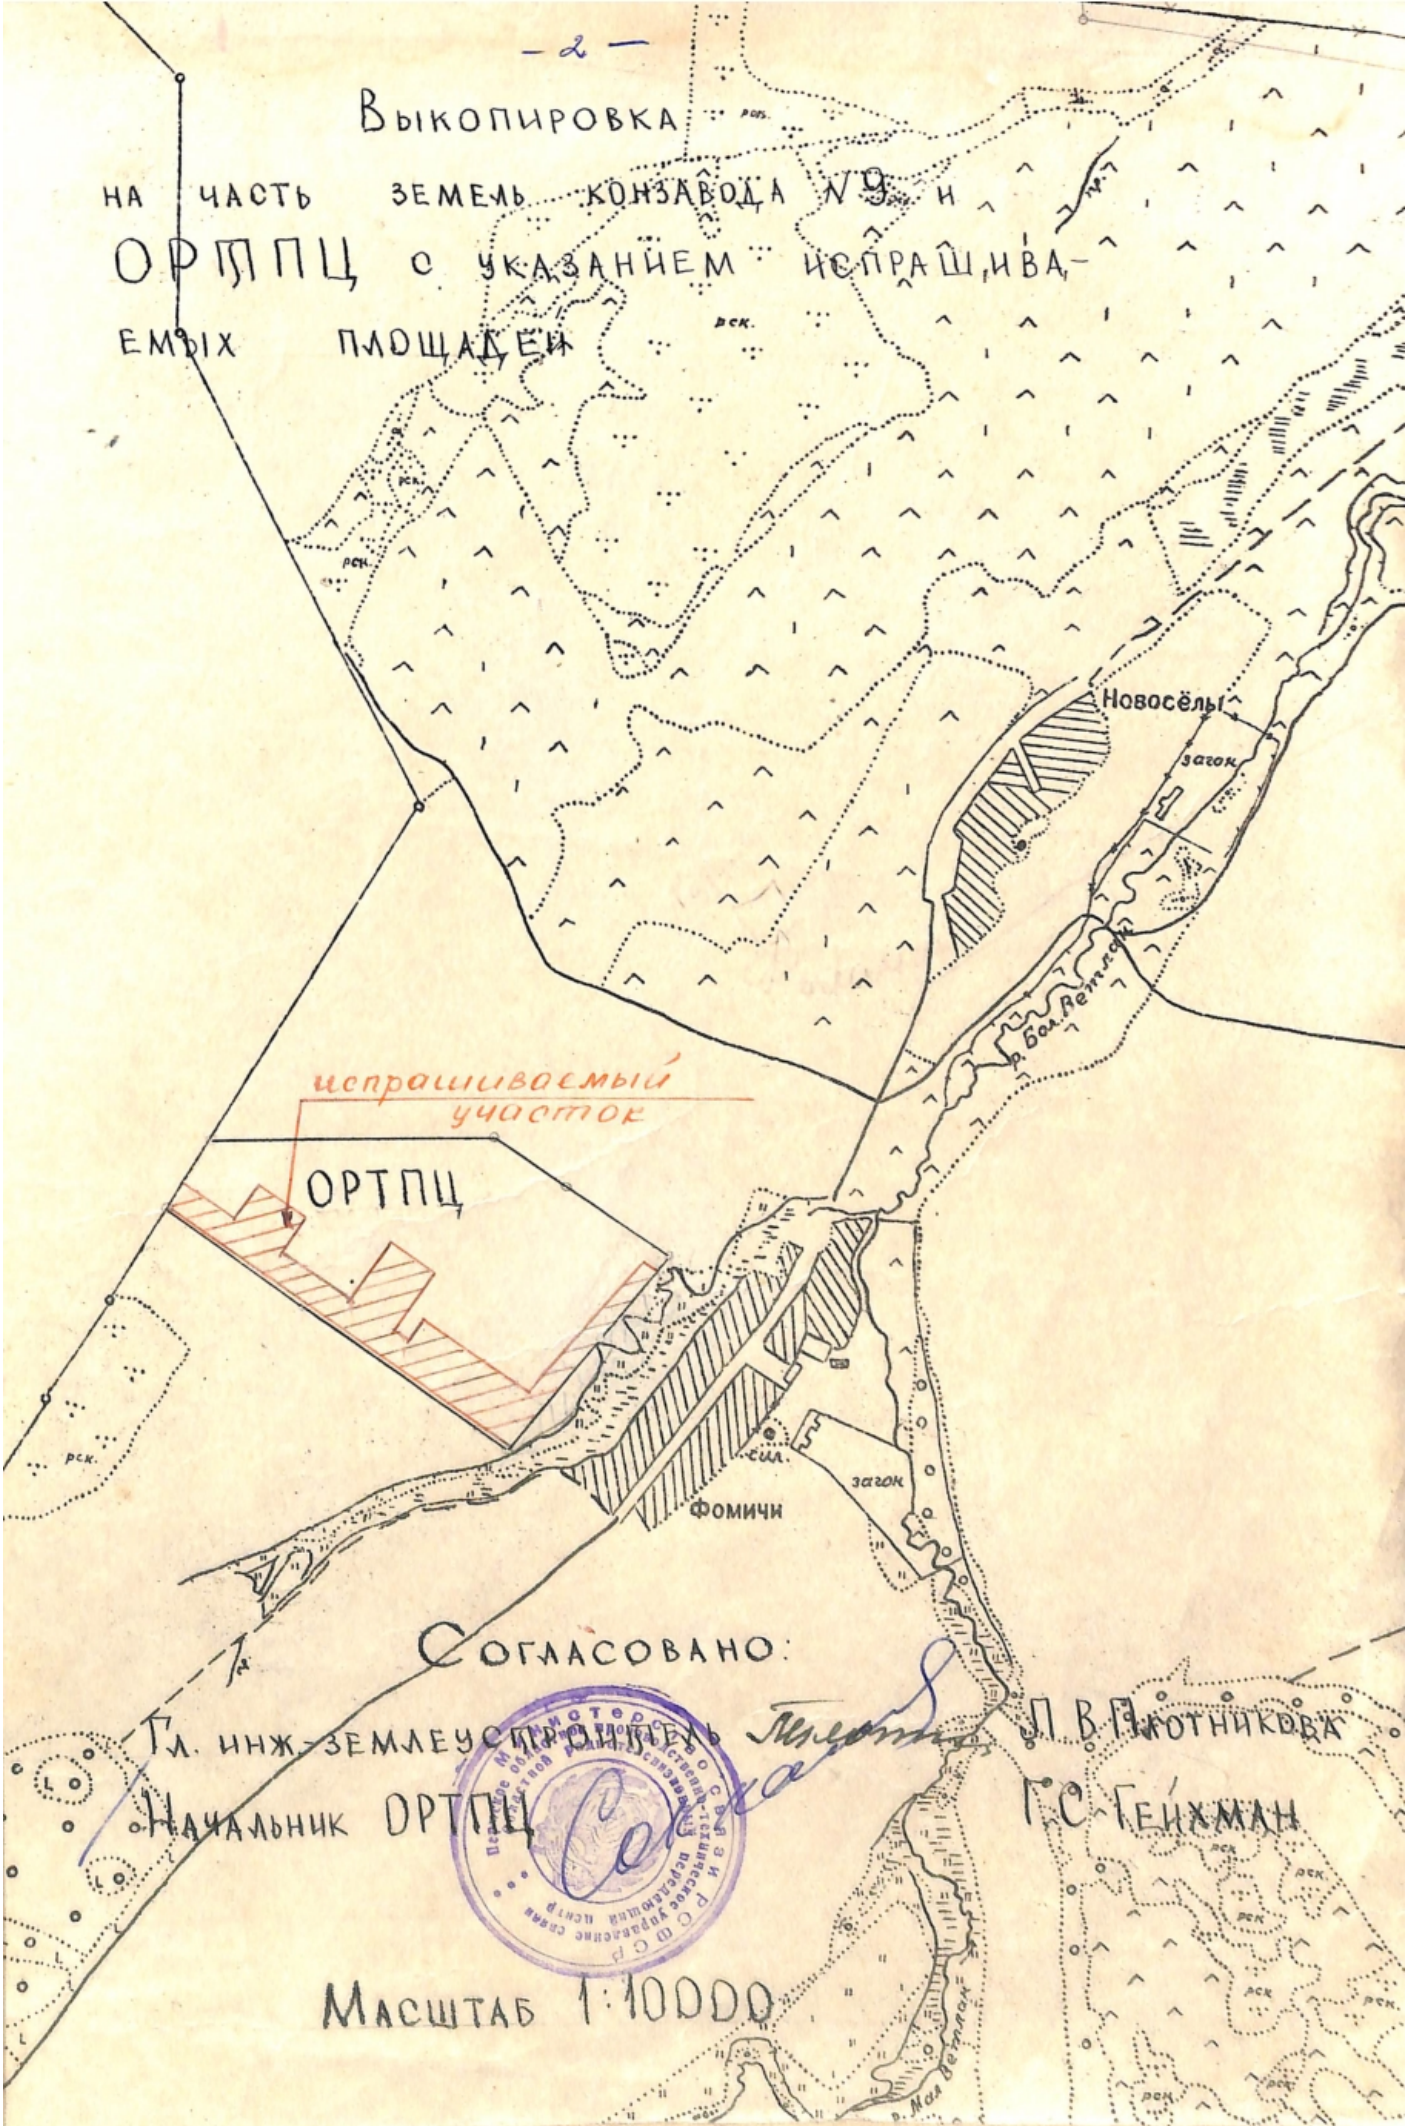

Согласовано:

Гл. инж.-землеустроитель Л.В. Плотникова

Начальник ОРТПЦ Г.С. Гейхман

Масштаб 1:10000

ОБЗОРНЫЙ ЧЕРТЕЖ РАСПОЛОЖЕНИЯ КОЛЛЕКТИВНОГО САДА „Связист" В.Д. ФОМИЧИ.



543,0

14
31,0
15, 50
13
31,0
15, 50
12
31,0
15, 50
11
31,0
15, 50
10
31,0
15, 50
9
31,0
15, 50
8
15, 50
7
31,0
15, 50
6
31,0
15, 50
5
31,0
14, 50
4
31,0
15, 50
3
31,0
15, 50
2
31,0
15, 50

217, 50


Поле

410

План планировки и застройки к.с. "Связист"

Двуреченский с/совет

Масштаб 1:500

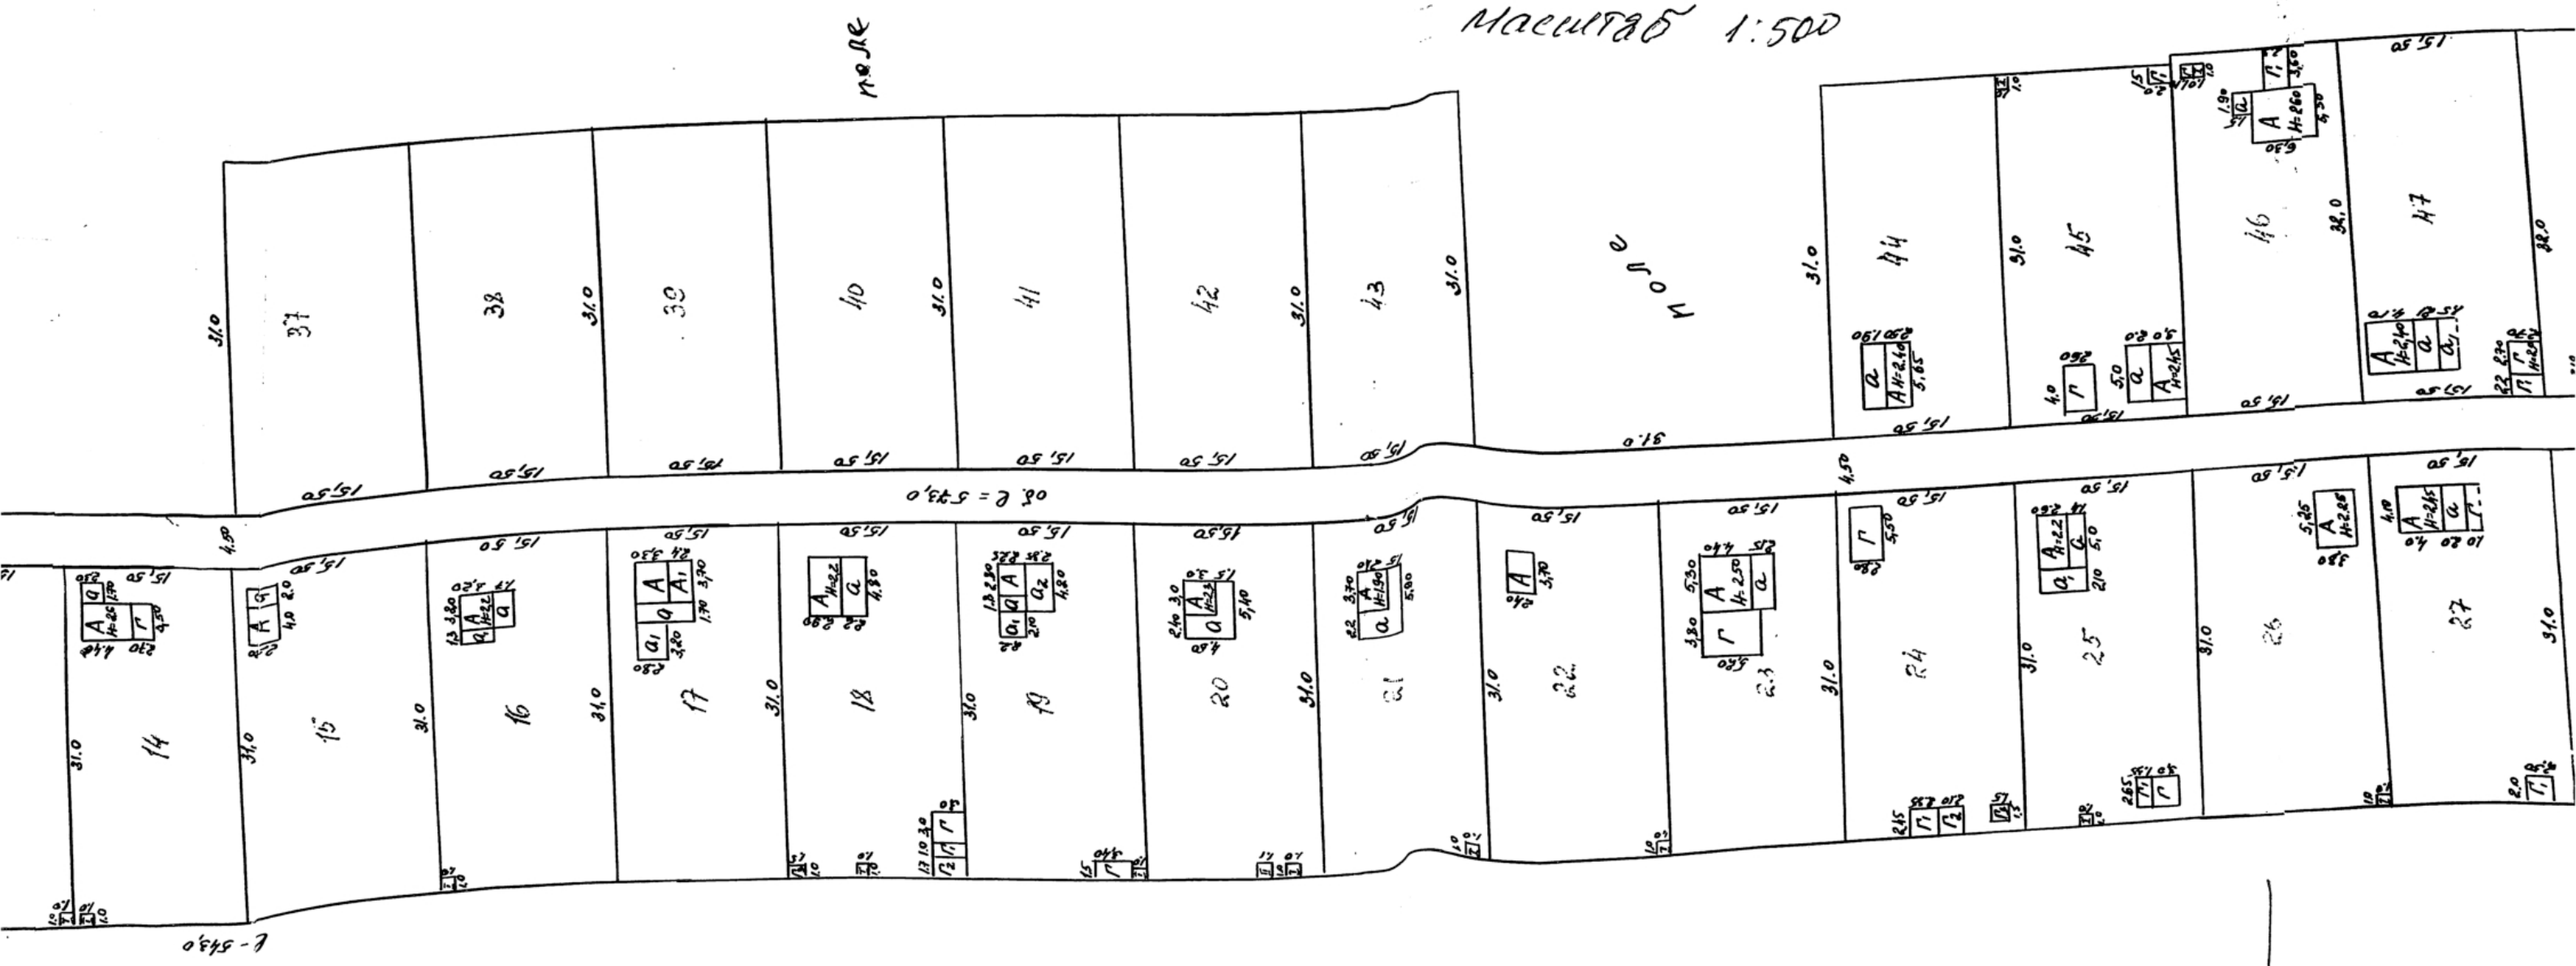

поле

27

28

29

30

31

32

33

34

35

36

47

48

49

50

51

52

53

54

55

60

61

56

57

58

59

Дорога ℓ-810

поле

поле

Дорога ℓ-75,0

Дорога ℓ-50,0

Дорога ℓ-210

лог

лог

ПРУД

53 54 55 56 57 58 59 60 61 62 63 64 65 66 67 68 69 70