АДМИНИСТРАЦИЯ ПЕРМСКОГО МУНИЦИПАЛЬНОГО ОКРУГА ПЕРМСКОГО КРАЯ
КОМИТЕТ ИМУЩЕСТВЕННЫХ ОТНОШЕНИЙ

Р А С П О Р Я Ж Е Н И Е

12.08.2026 № 2120

Об установлении публичного сервитута на часть земельных участков

В соответствии со ст. 23, гл. V.7 Земельного кодекса Российской Федерации, Федеральным законом от 25.10.2001 № 137-ФЗ «О введении в действие Земельного кодекса Российской Федерации», пп. 3.2.5 п. 3.2 разд. 3 Положения о комитете имущественных отношений администрации Пермского муниципального округа, утвержденного решением Думы Пермского муниципального округа Пермского края от 29.11.2022 № 48, на основании ходатайства публичного акционерного общества «Россети Урал» (ИНН 6671163413, ОГРН 1056604000970) (далее - ПАО «Россети Урал») от 27.07.2026 № 8862:

1. Установить в интересах ПАО «Россети Урал» публичный сервитут общей площадью 354035 кв.м на часть земельных участков согласно приложению № 1 к настоящему распоряжению.

Цель: эксплуатация объектов электросетевого хозяйства ТП-63228, ТП-66367, ТП-66372, ТП-66368, ТП-66348, ТП-66365, ТП-66369, ТП-66400, ТП-66373, КТП-66416, ТП-66374, ТП-66409, ВЛ-10 кВ ф. Заборье от ПС Дачная, ВЛ 10 кВ ф. Заборье Коян. уч. от ПС Дачная, ВЛ 10кВ ф. Заборье Коян. уч от ПС Дачная, ВЛ 10кВ ф. Заборье Коян. уч от ПС Дачная.

Срок: 49 лет.

2. Утвердить границы публичного сервитута земельного участка, указанного в п. 1 настоящего распоряжения, согласно прилагаемой схеме расположения границ публичного сервитута.

3. Срок, в течение которого использование указанного в п. 1 настоящего распоряжения земельного участка в соответствии с их разрешенным использованием будет невозможно или существенно затруднено в связи с осуществлением сервитута – продолжительность не превышает три месяца для земельных участков, предназначенных для жилищного строительства (в том числе

индивидуального жилищного строительства), ведения личного подсобного хозяйства, садоводства, огородничества; не превышает один год - в отношении иных земельных участков.

4. Порядок установления зон с особыми условиями использования территорий и содержание ограничений прав на земельные участки в границах таких зон установлен Постановлением Правительства РФ от 24.02.2009 № 160 «О порядке установления охранных зон объектов электросетевого хозяйства и особых условий использования земельных участков, расположенных в границах таких зон».

5. Плата за публичный сервитут не устанавливается в соответствии с ч. 4 ст. 3.6 Федерального закона от 25.10.2001 года № 137-ФЗ «О введение в действие Земельного кодекса Российской Федерации».

6. Комитету имущественных отношений администрации Пермского муниципального округа в течение 5 рабочих дней со дня подписания настоящего распоряжения:

6.1. направить настоящее распоряжение в Управление Федеральной службы государственной регистрации, кадастра и картографии по Пермскому краю;

6.2. направить настоящее распоряжение в ПАО «Россети Урал»;

6.3. разместить настоящее распоряжение на официальном сайте Пермского муниципального округа в информационно-телекоммуникационной сети «Интернет» (www.permokrug.ru).

7. ПАО «Россети Урал» привести земельные участки в состояние пригодное для использования в соответствии с разрешенным использованием в срок не позднее 3 (трех) месяцев после завершения строительства или эксплуатации инженерного сооружения, для размещения которого был установлен публичный сервитут.

8. Настоящее распоряжение вступает в силу с момента опубликования.

9. Контроль исполнения распоряжения возложить на заместителя председателя комитета М.В. Королеву.

Председатель комитета Е.А. Демидова

Приложение № 1
к распоряжению
комитета имущественных
отношений администрации
Пермского муниципального округа
от 12.08.2026 № 2120

**Список земельных участков,
на которые устанавливается публичный сервитут**

№ п/п	Кадастровый номер земельного участка	Адрес земельного участка
1	59:32:1120001:441	Пермский край, м.о. Пермский, д. Мостовая
2	59:32:1120001:98	Пермский край, Пермский район, Двуреченское с/п, д. Гарюшки, ул. Дачная, дом 10
3	59:32:3720008:1135	Пермский край, р-н Пермский, с/п Двуреченское, снт Новая Жизнь
4	59:32:3720008:1555	Пермский край, м.р-н Пермский, с.п. Двуреченское, тер. Сылвенский залив, з/у 1
5	59:32:3720008:387	Пермский край, р-н Пермский, с/п Двуреченское, д. Заборье
6	59:32:3720005:1140	Почтовый адрес ориентира: Пермский край, Пермский м.о., Двуреченское с/п, снт Заборье
7	59:32:3720008:2568	Пермский край, м.р-н Пермский, с.п. Двуреченское, кв-л Дальний, ул. 4-я Линия, з/у 7
8	59:32:3720008:2083	Пермский край, м.р-н Пермский, с.п. Двуреченское, кв-л Тихий, ул. 1-я Линия, з/у 1
9	59:32:1100001:2990	Пермский край, м.о. Пермский, д. Мостовая
10	59:32:1100001:2676	Пермский край., Пермский р-н., с/п. Двуреченское, д. Мостовая
11	59:32:1100001:2899	Пермский край, м.о. Пермский, д. Мостовая
12	59:32:3720008:39	край Пермский, р-н Пермский, с/п Двуреченское, снт Заборье
13	59:32:3720008:245	край Пермский, р-н Пермский, с/п Двуреченское, д. Мостовая
14	59:32:3720008:539	край Пермский, р-н Пермский, с/п Двуреченское, д. Заборье
15	59:32:3720001:62	край Пермский, р-н Пермский, с/о Мостовской снт "Гористый" Участок 35а
16	59:32:3720008:2514	Пермский край, Пермский район, Двуреченское с/п, 1,780 км северо-западнее д. Заборье
17	59:32:3720008:628	Пермский край, Пермский район, Двуреченское с/п, д. Заборье, ул. Южная, 17
18	59:32:3720008:3075	Пермский край, муниципальный округ Пермский, деревня Заборье
19	59:32:3720008:3073	Пермский край, муниципальный округ Пермский,

		деревня Заборье
20	59:32:1140001:94	Пермский край, р-н Пермский, с/п Двуреченское, д. Грузди, ул. Зеленая, 7а
21	59:32:1140001:141	Пермский край, р-н Пермский, с/пос. Мостовское, д. Грузди, ул. Зеленая, дом 12
22	59:32:3720008:1146	Пермский край, Пермский район, Двуреченское с/п, д. Заборье
23	59:32:3720008:70	Пермский край, Пермский район, Двуреченское с/п, д. Грузди, ул. Посадская, д. 9
24	59:32:3720008:630	край Пермский, р-н Пермский, с/п Мостовское, д. Грузди
25	59:32:3720008:537	Пермский край, Пермский район, Двуреченское с/п, снт Новая Жизнь
26	59:32:3720008:322	край Пермский, р-н Пермский, с/пос. Двуреченское, д. Заборье
27	59:32:3720008:2756	Пермский край, Пермский муниципальный район, Двуреченское с/п, д. Грузди, ул. Центральная
28	59:32:1140001:417	Пермский край, Пермский район, с/п Двуреченское, д. Грузди
29	59:32:1120001:820	Пермский край, муниципальный округ Пермский, деревня Гарюшки, улица Дачная, з/у 11
30	59:32:3720006:213	Пермский край, Пермский р-н, с/т Пурга
31	59:32:3720008:2202	Пермский край, Пермский район, Двуреченское с/п, д. Заборье
32	59:32:3720006:274	край Пермский, р-н Пермский, с/п Двуреченское, снп Пурга, Участок 59
33	59:32:3720008:2643	Пермский край, м.р-н Пермский, с.п. Двуреченское, кв-л Прибрежный, ул. 5-я Линия, з/у 1
34	59:32:3720008:2629	Пермский край, м.р-н Пермский, с.п. Двуреченское, кв-л Прибрежный, ул. 3-я Линия, з/у 2
35	59:32:3720008:536	Пермский край, Пермский муниципальный район, Двуреченское сельское поселение, д. Заборье, ул. Береговая, д.10
36	59:32:0000000:14323	Пермский край, Пермский район, д. Заборье
37	59:32:1160001:265	Пермский край, Пермский муниципальный район, Двуреченское сельское поселение, д. Заборье, ул. Центральная, д. 27
38	59:32:3720008:1086	Пермский край, Пермский муниципальный район, Двуреченское сельское поселение, д. Заборье, ул. Подлесная, д. 1
39	59:32:3720008:2059	Пермский край, Пермский район, Двуреченское с/п, южнее д. Заборье
40	59:32:3720008:2576	Пермский край, м.р-н Пермский, с.п. Двуреченское, кв-л Дальний, ул. 3-я Линия, з/у 7
41	59:32:3720008:2411	Пермский край, м.р-н Пермский, с.п. Двуреченское, кв-л Дальний, ул. 1-я Линия, з/у 7

42	59:32:3720008:88	Пермский край, р-н Пермский, с.п. Двуреченское, в 1,150 км, по направлению на восток от д. Грузди
43	59:32:3720008:1818	Пермский край, Пермский р-н, Двуреченское с/п, 0.3 км южнее д.Грузди
44	59:32:3720008:1780	Пермский край, р-н Пермский, с.п. Двуреченское, примыкает с ЮЗ к к/с "Заборье"
45	59:32:3720008:761	край Пермский, р-н Пермский, с/п Двуреченское, д. Грузди
46	59:32:3720008:403	край Пермский, р-н Пермский, с/п Двуреченское, д. Заборье
47	59:32:3720008:2593	Пермский край, Пермский район, Двуреченское с/пос, в 0,85 км южнее д. Заборье
48	59:32:3720008:2701	Пермский край, м.о. Пермский, кв-л Тихий-1, ул. 1-я Линия, з/у 21
49	59:32:3720008:1322	Пермский край, Пермский муниципальный район, Двуреченское сельское поселение, д. Заборье, ул. Цветочная, д. 11
50	59:32:3720001:68	край Пермский, р-н Пермский с\о Мостовской снт "Гористый" Участок 34а
51	59:32:3720008:1368	Пермский край, Пермский район, Двуреченское с/п, д. Заборье
52	59:32:3720008:2638	Пермский край, м.р-н Пермский, с.п. Двуреченское, кв-л Прибрежный, ул. 4-я Линия, з/у 2
53	59:32:3720008:2671	Пермский край, м.р-н Пермский, с.п. Двуреченское, кв-л Прибрежный, ул. 7-я Линия, з/у 4
54	59:32:3720001:59	край Пермский, р-н Пермский, с/п Двуреченское, снт Гористый, Участок 23 а
55	59:32:3720001:294	Пермский край, Пермский р-н, СНТ "Гористый", участок №39
56	59:32:3720008:1497	Пермский край, Пермский район, Двуреченское с/п, д. Заборье
57	59:32:3720008:2483	Пермский край, Пермский район, Двуреченское с/п в 1.780 км северо-западнее д. Заборье
58	59:32:3720008:1933	Пермский край, Пермский район, Двуреченское с/п, южнее д. Заборье
59	59:32:3720008:1816	Пермский край, Пермский р-н, Двуреченское с/п, 0.3 км южнее д.Грузди
60	59:32:3720001:94	Пермский край, Пермский район, с/п Двуреченское, снт "Гористый", уч. № 19
61	59:32:3720008:2663	Пермский край, м.р-н Пермский, с.п. Двуреченское, кв-л Прибрежный, ул. 7-я Линия, з/у 1
62	59:32:1160004:629	Пермский край, Пермский муниципальный р-н, с/п Двуреченское, д. Заборье, ул. Береговая, 5
63	59:32:3720001:82	Пермский край, Пермский район, с/п Двуреченское, в 1 км восточнее д. Староверово
64	59:32:3720008:2621	Пермский край, Пермский район, Двуреченское с/п,

		севернее д. Заборье
65	59:32:3720001:178	Пермский край, Пермский район, Двуреченское с/п, снт Гористый, уч. 45а
66	59:32:3720008:2110	Пермский край, м.р-н Пермский, с.п. Двуреченское, кв-л Тихий, ул. 1-я Линия, з/у 9
67	59:32:3720008:3174	Пермский край, муниципальный округ Пермский, территория Берег Сылвы, улица Прибрежная, земельный участок 57
68	59:32:3720001:301	Пермский край, Пермский р-н, с.п. Двуреченское, снт Гористый, участок 3а
69	59:32:3720008:1152	Почтовый адрес ориентира: Пермский край, р-н Пермский, с/п Двуреченское, д. Заборье, ул. Береговая, дом 26
70	59:32:3720008:3148	Пермский край, м.о. Пермский, кв-л Тихий-1, ул 6-я Линия
71	59:32:3720008:3167	Пермский край, муниципальный округ Пермский, деревня Заборье, улица Южная, з/у 30
72	59:32:1160001:216	Пермский край, м.р-н Пермский, с.п. Двуреченское, д Заборье, ул Дубравная, з/у 3
73	59:32:3720008:2682	Пермский край, м.р-н Пермский, с.п. Двуреченское, кв-л Прибрежный, ул. 8-я Линия, з/у 4
74	59:32:1160001:1456	Пермский край, Пермский м.р-н, Двуреченское с.п., д. Заборье, ул. Центральная, д. 29
75	59:32:3720008:1495	Пермский край, Пермский муниципальный р-н, Двуреченское с/п, д. Заборье, ул. Цветочная, 3
76	59:32:0000000:16089	Пермский край, м.о. Пермский, д. Заборье, ул. Дубравная
77	59:32:1160001:1764	Пермский край, м.о. Пермский, д. Заборье, ул. Удачная
78	59:32:1160001:1458	Пермский край, Пермский муниципальный р-н, с/п Двуреченское, д. Заборье, ул. Центральная, д. 25
79	59:32:3720008:1034	край Пермский, р-н Пермский, с/п Двуреченское, д. Заборье, снт Новая Жизнь
80	59:32:3720001:21	Пермский край, р-н Пермский, с/п Двуреченское, снт Гористый, участок №21, 21а
81	59:32:3720008:1917	Пермский край, Пермский район, Двуреченское с/п, южнее д. Заборье
82	59:32:3720008:1980	Пермский край, Пермский район, Двуреченское с/п, южнее д. Заборье
83	59:32:3720008:759	край Пермский, р-н Пермский, с/п Двуреченское, д. Грузди
84	59:32:3720008:2504	Пермский край, Пермский район, Двуреченское с/п, 1,780 км северо-западнее д. Заборье
85	59:32:3720008:1819	Пермский край, Пермский р-н, Двуреченское с/п, 0.3 км южнее д. Грузди
86	59:32:3720008:316	Пермский край, м.р-н Пермский, с.п. Двуреченское,

		тер. база отдыха Забота, з/у 1
87	59:32:1160001:1212	Пермский край, Пермский район, Двуреченское с/п, д. Заборье, ул. Центральная, 40
88	59:32:1140001:78	Пермский край, Пермский р-н, Двуреченское с/п, д. Грузди, ул. Центральная, дом 28а
89	59:32:1140001:507	Пермский край, р-н Пермский, с/п Двуреченское, д. Грузди, ул. Зеленая, 5
90	59:32:0000000:16084	Пермский край, м.о. Пермский, д. Заборье, ул. Центральная
91	59:32:1140001:298	Пермский край, р-н Пермский, д. Грузди
92	59:32:1100001:827	край Пермский, р-н Пермский, с/п Двуреченское, д. Мостовая, ул. Оря, дом 29а
93	59:32:1100001:1349	Пермский край, р-н Пермский, Двуреченское с/п, д. Мостовая, ул. Сосновая, 9
94	59:32:1100001:921	Пермский край, р-н Пермский, д. Мостовая
95	59:32:3720008:2052	Пермский край, Пермский район, Двуреченское с/п, южнее д. Заборье
96	59:32:3720008:1958	Пермский край, Пермский район, Двуреченское с/п, южнее д. Заборье
97	59:32:3720008:2047	Пермский край, Пермский район, Двуреченское с/п, южнее д. Заборье
98	59:32:3720008:2486	Пермский край, Пермский район, Двуреченское с/п в 1.780 км северо-западнее д. Заборье
99	59:32:3720008:1963	Пермский край, Пермский район, Двуреченское с/п, южнее д. Заборье
100	59:32:3720008:1090	Пермский край, Пермский район, Двуреченское с/п, д. Заборье
101	59:32:3720001:63	Пермский край, Пермский район, Двуреченское с/п, снт "Гористый" Участок 47а
102	59:32:1100001:2686	Пермский край, р-н Пермский, д. Мостовая
103	59:32:3720008:26	Пермский край, Пермский р-н, д. Заборье
104	59:32:1160004:175	Пермский край, Пермский район, Двуреченское с/п, д. Заборье, ул. Центральная, д. 13
105	59:32:3720001:20	край Пермский, р-н Пермский с/о Мостовской снт "Гористый" участок 20 а
106	59:32:3720006:239	Пермский край, р-н Пермский, с/пос. Мостовское, д. Гарюшки
107	59:32:1140001:501	Пермский край, Пермский р-н, Двуреченское с/п, д. Грузди, ул. Полевая, дом 16
108	59:32:1160001:1153	Пермский край, Пермский м.р-н, Двуреченское с.п., д. Заборье, ул. Центральная, д. 36
109	59:32:1140001:173	Пермский край, Пермский муниципальный район, Двуреченское сельское поселение, д. Грузди, ул. Зеленая, 16
110	59:32:3720008:1496	Пермский край, Пермский муниципальный р-н, с/п Двуреченское, д. Заборье, ул. Цветочная, д. 5

111	59:32:3720008:16	край Пермский, р-н Пермский, с/п Двуреченское, снт Ветеран
112	59:32:3720001:4	Пермский край, Пермский район, Двуреченское с/п, снт Гористый
113	59:32:3720008:563	край Пермский, р-н Пермский
114	59:32:3720008:1039	Пермский край, Пермский муниципальный район, Двуреченское сельское поселение, д. Заборье, ул. Центральная, д. 21
115	59:32:3720008:222	Пермский край, р-н Пермский, с.п. Двуреченское, в 2,250 км, по направлению на юго-восток от д. Мостовая
116	59:32:3720008:2481	Пермский край, Пермский район, Двуреченское с/п в 1.780 км северо-западнее д. Заборье
117	59:32:1100001:2918	Пермский край, м.о. Пермский, д. Мостовая
118	59:32:1100001:1170	край Пермский, р-н Пермский, с/п Двуреченское, д. Мостовая, ул. Полевая, 1
119	59:32:1100001:736	Пермский край, м.р-н Пермский, с.п. Двуреченское, д. Мостовая (Двуреченское с/п), ул. Оря, з/у 40
120	59:32:1160006:16	Пермский край, Пермский муниципальный район, Двуреченское сельское поселение, д. Заборье, ул. Удачная, д. 1
121	59:32:1140001:157	Пермский край, Пермский р-н, Двуреченское с/п, д. Грузди, ул. Высокая, 3
122	59:32:1140001:64	Пермский край, р-н Пермский, с/п Двуреченское, д. Грузди
123	59:32:3720008:1559	Пермский край, Пермский район, с/п Двуреченское, в 0.85 км северо-восточнее д. Староверово
124	59:32:3720008:1229	край Пермский, р-н Пермский, с/п Двуреченское, с/т Штормовой
125	59:32:3720008:2588	Пермский край, м.р-н Пермский, с.п. Двуреченское, кв-л Дальний, ул 1-я Линия, з/у 8
126	59:32:3720008:3043	Пермский край, муниципальный округ Пермский, Лобановское т/у, южнее деревни Заборье
127	59:32:3720008:139	край Пермский, р-н Пермский, с/п Двуреченское, д. Заборье
128	59:32:3720008:766	Пермский край, Пермский р-н, с/п Двуреченское, в 0.04 км на северо-восток от снт Ветеран
129	59:32:3720008:4	край Пермский, р-н Пермский, с/п Двуреченское, д. Заборье
130	59:32:3720008:54	Пермский край, р-н. Пермский, д. Заборье
131	59:32:3720008:3173	Пермский край, муниципальный округ Пермский, территория Берег Сылвы, улица Прибрежная, земельный участок 55а
132	59:32:1160001:705	край Пермский, р-н Пермский, с/п Двуреченское, д. Заборье, ул. Центральная, д. 31
133	59:32:0000000:233	Пермский край, Пермский муниципальный район,

		Двуреченское сельское поселение, д. Заборье, ул. Центральная, з/у 42а
134	59:32:3720008:600	Пермский край, Пермский муниципальный район, Двуреченское сельское поселение, д. Заборье, ул. Южная, д. 22
135	59:32:3720008:1494	Пермский край, р-н Пермский, Двуреченское с/п, д. Заборье, ул. Цветочная, 1
136	59:32:3720008:1939	Пермский край, Пермский район, Двуреченское с/п, южнее д. Заборье
137	59:32:3720008:1983	Пермский край, Пермский район, Двуреченское с/п, южнее д. Заборье
138	59:32:0000000:249	Пермский край, Пермский муниципальный р-н, Двуреченское с/п, д. Заборье, ул. Центральная, д. 23
139	59:32:3720008:2482	Пермский край, Пермский район, Двуреченское с/п в 1.780 км северо-западнее д. Заборье
140	59:32:3720008:3172	Пермский край, муниципальный округ Пермский, территория Берег Сылвы, улица Прибрежная, земельный участок 55
141	59:32:3720008:2097	Пермский край, м.р-н Пермский, с.п. Двуреченское, кв-л Тихий, ул. 1-я Линия, з/у 5
142	59:32:3720008:2109	Пермский край, м.р-н Пермский, с.п. Двуреченское, кв-л Тихий, ул 1-я Линия, з/у 7
143	59:32:3720008:65	Пермский край, Пермский р-н, Двуреченское с/п, д. Заборье, с/т Новая жизнь
144	59:32:0000000:392	Пермский край, Пермский муниципальный район, Пермское лесничество, Лобановское участковое лесничество, кварталы №№ 69, 85, 109, 136-140, 149, 150, 165-169, 179, 180, 184, 185, 196, 209-212, 253, Кунгурское лесничество, Пермско-Сергинское участковое лесничество (СХПК "Энкрайс"), кварталы № 35, 36
145	59:32:1140001:163	Пермский край, Пермский район, Двуреченское с/п, д. Грузди, ул. Зеленая, дом 8
146	59:32:3720008:534	край Пермский, р-н Пермский
147	59:32:1100001:2860	Пермский край, м.о. Пермский, д. Мостовая
148	59:32:3720008:2688	Пермский край, м.р-н Пермский, с.п. Двуреченское, кв-л Прибрежный, ул. 9-я Линия, з/у 3
149	59:32:3720001:99	Пермский край, Пермский район, Двуреченское с/пос., снт "Гористый", участок 43а
150	59:32:3720002:62	край Пермский, р-н Пермский, с/п Двуреченское, с/т Штормовой, Участок № 25
151	59:32:3720001:73	край Пермский, р-н Пермский, с/п Двуреченское, снт Гористый, Участок 32а
152	59:32:3720006:8	край Пермский, р-н Пермский, с/п Двуреченское, снп Пурга, участок № 21
153	59:32:3720008:1147	Пермский край, Пермский район, Двуреченское с/пос.,

		д. Заборье
154	59:32:3720008:84	край Пермский, р-н Пермский, с/п Двуреченское, д. Заборье
155	59:32:3720008:2040	Пермский край, Пермский район, Двуреченское с/п, южнее д. Заборье
156	59:32:3720008:2877	край Пермский, м.о. Пермский, кв-л Береговой, ул. Лучистая, зу 2
157	59:32:3720008:1982	Пермский край, Пермский район, Двуреченское с/п, южнее д. Заборье
158	59:32:3720008:3095	Пермский край, Пермский муниципальный округ, южнее д. Заборье
159	59:32:3720008:2720	Пермский край, Пермский р-н
160	59:32:3720008:2737	Пермский край, Пермский муниципальный район, Двуреченское с/п, восточнее д. Заборье
161	59:32:3720005:61	край Пермский, р-н Пермский, с/п Двуреченское, снт Заборье, Участок 42
162	59:32:3720008:1087	Пермский край, р-н Пермский, с/п Двуреченское, д. Заборье, ул. Береговая, 18
163	59:32:3720001:307	Пермский край, м.о. Пермский, тер. СНТ Гористый
164	59:32:1140001:339	Пермский край, р-н Пермский, с/п Двуреченское, д. Грузди, ул. Зеленая, д. 9
165	59:32:1140001:344	край Пермский, р-н Пермский, с/п Двуреченское, д. Грузди, ул. Полевая, дом 2
166	59:32:3720008:27	край Пермский, р-н Пермский, с/п Двуреченское, д. Староверово
167	59:32:3720001:81	край Пермский, р-н Пермский, с/п Двуреченское, снт Гористый, участок № 36
168	59:32:3720001:72	Пермский край, р-н Пермский, с/п Двуреченское, снт "Гористый", участок 1а
169	59:32:1120001:826	Пермский край, муниципальный округ Пермский, деревня Гарюшки
170	59:32:3720008:551	край Пермский, р-н Пермский, с/п Двуреченское, д. Староверово
171	59:32:3720008:550	край Пермский, р-н Пермский, с/п Двуреченское, д. Староверово
172	59:32:1100001:1247	край Пермский, р-н Пермский, с/п Двуреченское, д. Мостовая, ул. Оря, 21а
173	59:32:3720008:3115	Пермский край, муниципальный округ Пермский, Двуреченское с/п, 0.3 км южнее д. Грузди
174	59:32:1100001:2989	Пермский край, м.о. Пермский, д. Мостовая
175	59:32:1100001:2945	Пермский край, м.о. Пермский, д. Мостовая
176	59:32:0000000:73	Пермский край, Пермский район, а\д "Лобаново-Насадка"
177	59:32:1140001:330	Пермский край, Пермский район, Двуреченское с/пос, д. Грузди
178	59:32:1100001:1246	край Пермский, р-н Пермский, с/п Двуреченское,

		д. Мостовая, ул. Оря, дом 21
179	59:32:3720008:1928	Пермский край, Пермский район, Двуреченское с/п, южнее д. Заборье
180	59:32:3720001:304	Пермский край, м.р-н Пермский, с.п. Двуреченское, тер. снт Гористый
181	59:32:3720001:55	Пермский край, Пермский р-н, Двуреченское с/п, снт Гористый, Участок 9-а
182	59:32:3720001:56	Пермский край, Пермский район, Двуреченское с/п, снт Гористый, Участок 48а
183	59:32:3720008:2479	Пермский край, Пермский район, Двуреченское с/п в 1.780 км северо-западнее д. Заборье
184	59:32:3720008:2760	Пермский край, м.р-н Пермский, с.п. Двуреченское, д. Заборье, ул. Центральная, з/у 19
185	59:32:1160001:1501	Пермский край, Пермский муниципальный район, Двуреченское сельское поселение, д. Заборье, ул. Центральная, д. 42
186	59:32:3720002:23	край Пермский, р-н Пермский с/о Мостовской с/т Штормовой" Участок 23
187	59:32:3720002:45	Пермский край, Пермский район, Двуреченское с/п, с/т Штормовой, Участок №24
188	59:32:1140001:947	Пермский край, муниципальный округ Пермский, деревня Грузди, улица Центральная
189	59:32:3720008:1469	Пермский край, Пермский район, Двуреченское с/п, д. Заборье
190	59:32:3720008:136	Пермский край, р-н Пермский, с.п. Двуреченское, в 0,710 км, по направлению на запад от д. Грузди
191	59:32:1100001:214	Пермский край, Пермский район, Двуреченское с/п, д. Мостовая, ул. Сосновая, дом 10
192	59:32:3720008:892	Пермский край, р-н Пермский, с.п. Двуреченское, в 2,200 км, по направлению на юго-восток от д. Грузди
193	59:32:1100001:2889	Пермский край, м.о. Пермский, д. Мостовая
194	59:32:1100001:2630	Пермский край, р-н Пермский, Мостовая д
195	59:32:1100001:1328	Пермский край, Пермский район, Двуреченское с/п, д. Мостовая, ул. Полевая, 3
196	59:32:3720008:2540	Пермский край, Пермский район, Двуреченское с/п, 1,780 км северо-западнее д. Заборье
197	59:32:3720008:2693	Пермский край, Пермский район, Двуреченское с/п, севернее д. Заборье
198	59:32:3720008:2473	Пермский край, Пермский район, Двуреченское с/п в 1.780 км северо-западнее д. Заборье
199	59:32:3720008:2508	Пермский край, Пермский район, Двуреченское с/п, 1,780 км северо-западнее д. Заборье
200	59:32:3720008:1954	Пермский край, Пермский район, Двуреченское с/п, южнее д. Заборье
201	59:32:3720008:2696	Пермский край, Пермский р-н, Двуреченское с/пос, восточнее д. Заборье

202	59:32:3720008:227	край Пермский, р-н Пермский, с/п Двуреченское, д. Заборье
203	59:32:3720008:1125	Пермский край, м.р-н Пермский, с.п. Двуреченское, д. Заборье, ул. Хуторская, з/у 1
204	59:32:3720008:1979	Пермский край, Пермский район, Двуреченское с/п, южнее д. Заборье
205	59:32:3700001:12	Пермский край, Пермский район, Двуреченское сельское поселение, д. Староверово
206	59:32:1100001:2602	Пермский край, Пермский район, д. Мостовая
207	59:32:3720008:2145	Пермский край, м.р-н Пермский, с.п. Двуреченское, кв-л Тихий, ул. 1-я Линия, з/у 12
208	59:32:3720008:2700	Пермский край, м.р-н Пермский, с.п. Двуреченское, кв-л Тихий, ул. 1-я Линия, з/у 19
209	59:32:3720008:2409	Пермский край, Пермский район, Двуреченское с/п, в 0.85 км южнее д. Заборье
210	59:32:3720008:2523	Пермский край, Пермский район, Двуреченское с/п, 1,780 км северо-западнее д. Заборье
211	59:32:3720008:1948	Пермский край, Пермский район, Двуреченское с/п, южнее д. Заборье
212	59:32:3720001:293	Пермский край, Пермский район, Двуреченское сельское поселение, СНТ «Гористый»
213	59:32:3720008:1280	Пермский край, Пермский район, Двуреченское с/п, в 0,700 км западнее д.Заборье
214	59:32:3720008:1554	Пермский край, Пермский район, Двуреченское с/п, в 0,500 км юго-восточнее д.Мостовая
215	59:32:3720008:1335	Пермский край, м.р-н Пермский, с.п. Двуреченское, д Заборье, ул Цветочная, з/у 15
216	59:32:3720008:2860	край Пермский, м.о. Пермский, кв-л Береговой, ул. Чистая, зу 2
217	59:32:1160001:36	край Пермский, р-н Пермский, с/п Двуреченское, д. Заборье, снт Новая Жизнь, квартал 12, участок 8
218	59:32:3720008:514	край Пермский, р-н Пермский, с/пос. Двуреченское, д. Заборье
219	59:32:3720001:98	Пермский край, Пермский район, Мостовское с/п, д Староверово
220	59:32:1140001:325	Пермский край, Пермский район, Двуреченское с/п, д. Грузди, ул. Зеленая, 2а
221	59:32:1140001:262	край Пермский, р-н Пермский, с/п Двуреченское, д. Грузди
222	59:32:3720001:142	Пермский край, Пермский район, Двуреченское с/п, д. Староверово
223	59:32:0000000:83	край Пермский, р-н Пермский, с/п Двуреченское, а\д "Мостовая-Гари"
224	59:32:1100001:912	Пермский край, р-н Пермский, с.п. Двуреченское, д. Мостовая, ул. Оря, д. 45
225	59:32:1100001:2986	Пермский край, м.о. Пермский, д. Мостовая

226	59:32:3720008:2488	Пермский край, Пермский район, Двуреченское с/п в 1.780 км северо-западнее д. Заборье
227	59:32:1100001:867	Пермский край, Пермский район, с/п Двуреченское, д. Мостовая, ул. Оря, д. 19 а
228	59:32:3720008:513	край Пермский, р-н Пермский, с/пос. Двуреченское, д. Заборье
229	59:32:3720008:2647	Пермский край, м.р-н Пермский, с.п. Двуреченское, кв-л Прибрежный, ул. 5-я Линия, з/у 2
230	59:32:3720001:78	Пермский край, Пермский район, с/т "Гористый", Уч. 7"б"
231	59:32:3720008:1771	Пермский край, Пермский район, Двуреченское с/п, д. Грузди, ул. Центральная, д. 6
232	59:32:1140001:338	Пермский край, Пермский район, д. Грузди
233	59:32:3720008:1738	Пермский край, Пермский район, Двуреченское с/п, д. Грузди, ул. Центральная, д. 4
234	59:32:3720008:2757	Пермский край, м.р-н Пермский, с.п. Двуреченское, д Грузди, ул Центральная, з/у 10
235	59:32:1100001:1302	Пермский край, м.р-н Пермский, с.п. Двуреченское, д. Мостовая (Двуреченское с/п), ул. Полевая, з/у 3А
236	59:32:1100001:248	край Пермский, р-н Пермский, с/п Двуреченское, д. Мостовая, ул. Оря
237	59:32:3720008:2996	Пермский край, муниципальный округ Пермский, территория Берег Сылвы, улица Прибрежная, з/у 23
238	59:32:3720008:1077	Пермский край, Пермский район, Двуреченское с/п, д. Заборье, ул. Сосновая, 12
239	59:32:3720008:1321	Пермский край, Пермский м.р-н, с.п. Двуреченское, д. Заборье, ул. Цветочная, д. 13
240	59:32:3720002:19	край Пермский, р-н Пермский, с/п Двуреченское, с/т Штормовой, Участок 19
241	59:32:3720008:2528	Пермский край, Пермский район, Двуреченское с/п, 1,780 км северо-западнее д. Заборье
242	59:32:3720008:236	Пермский край, Пермский муниципальный район, Двуреченское сельское поселение, деревня Заборье, улица Южная, 10
243	59:32:3720008:1896	Пермский край, Пермский район, Двуреченское с/п, 0.3 км южнее д.Грузди
244	59:32:1120001:799	Пермский край, с.п. Двуреченское, д. Гарюшки
245	59:32:3720008:545	Пермский край, Пермский район, д. Заборье, примерно в 0,1 км по направлению на северо-восток от с/т Новая жизнь
246	59:32:3720008:1556	Пермский край, Пермский район, Двуреченское с/п
247	59:32:3720008:5	Пермский край, Пермский район, с/п Двуреченское, д. Заборье
248	59:32:3720008:533	край Пермский, р-н Пермский, с/п Двуреченское, д. Заборье
249	59:32:0000000:12694	Пермский край, Пермский район, Двуреченское с/п, в

		1,3 км юго-восточнее д. Мостовая
250	59:32:3720008:2572	Пермский край, м.р-н Пермский, с.п. Двуреченское, кв-л Дальний, ул. 3-я Линия, з/у 8
251	59:32:3720008:2677	Пермский край, м.р-н Пермский, с.п. Двуреченское, кв-л Прибрежный, ул. 8-я Линия, з/у 3
252	59:32:3720008:2681	Пермский край, м.р-н Пермский, с.п. Двуреченское, кв-л Прибрежный, ул. 8-я Линия, з/у 2
253	59:32:0000000:12755	Пермский край, Пермский район, Двуреченское с/п, коллективный сад "Заборье", участок №46
254	59:32:3720008:769	Пермский край, Пермский муниципальный район, Двуреченское сельское поселение, д. Заборье, ул. Южная, з/у 26
255	59:32:1100001:2996	Пермский край, Пермский муниципальный округ, деревня Мостовая
256	59:32:1140001:503	Пермский край, Пермский район, с/пос. Двуреченское, д. Грузди, ул. Зеленая, дом 10
257	59:32:1100001:843	Пермский край, м.р-н Пермский, с.п. Двуреченское, д Мостовая (Двуреченское с/п), ул Оря, з/у 17
258	59:32:3720008:2475	Пермский край, Пермский район, Двуреченское с/п в 1.780 км северо-западнее д. Заборье
259	59:32:3720008:2252	Пермский край, Пермский р-н, д. Заборье, снт Новая Жизнь
260	59:32:3720008:2618	Пермский край, Пермский р-н, Двуреченское с/п в 1.780 км северо-западнее д. Заборье
261	59:32:3720008:1557	Пермский край, м.р-н Пермский, с.п. Двуреченское, тер. Резиденция Заборье 1, з/у 1
262	59:32:1140001:133	Пермский край, Пермский р-н, с/п Двуреченское, д. Грузди
263	59:32:3720008:1772	Пермский край, Пермский район, Двуреченское с/п, д. Грузди, ул. Центральная
264	59:32:3720008:1735	Пермский край, Пермский район, Двуреченское с/п, в 0.02 км южнее д. Староверово
265	59:32:3720008:1781	Пермский край, Пермский район, Двуреченское с/п, примыкает с ЮЗ к к/с "Заборье"
266	59:32:3720008:1951	Пермский край, Пермский район, Двуреченское с/п, южнее д. Заборье
267	59:32:3720008:1344	Пермский край, Пермский район, Двуреченское с/п, д. Заборье
268	59:32:3720008:2563	Пермский край, Пермский район, Двуреченское с/п, д. Грузди
269	59:32:3720008:207	Пермский край, Пермский р-н, Двуреченское с/п, д. Заборье
270	59:32:3720008:1755	Пермский край, Пермский район, Двуреченское с/п, д. Заборье, снт Новая жизнь, квартал 1, участок 31
271	59:32:3720008:2608	Пермский край, Пермский район, Двуреченское с/п в 1.780 км северо-западнее д. Заборье

272	59:32:3720008:1345	Пермский край, Пермский муниципальный район, Двуреченское сельское поселение, д. Заборье, ул. Цветочная, д. 17
273	59:32:3720008:2868	край Пермский, м.о. Пермский, кв-л Береговой, ул. Лучистая, зу 1
274	59:32:3720008:1085	Пермский край, м.р-н Пермский, с.п. Двуреченское, д. Заборье, ул. Сосновая, з/у 14
275	59:32:3720008:1173	Пермский Край, Пермский муниципальный район, Сельское поселение Двуреченское, Заборье Деревня, Южная Улица, Земельный участок 24
276	59:32:3720008:2441	Пермский край, м.р-н Пермский, с.п. Двуреченское, кв-л Дальний, ул. 4-я Линия, з/у 8
277	59:32:3720008:2580	Пермский край, м.р-н Пермский, с.п. Двуреченское, кв-л Дальний, ул. 2-я Линия, з/у 8
278	59:32:3720008:1736	Пермский край, Пермский район, Двуреченское с/п, в 0.04 км южнее д. Староверово
279	59:32:1140001:517	Пермский край, р-н Пермский, с.п. Двуреченское, д. Грузди
280	59:32:3720008:1731	Пермский край, Пермский район, Двуреченское с/п, д. Грузди
281	59:32:1140001:161	Пермский край, р-н Пермский, с/п Двуреченское, д. Грузди
282	59:32:1140001:387	край Пермский, р-н Пермский, с/п Двуреченское, д. Грузди
283	59:32:3720008:760	Пермский край, м.р-н Пермский, с.п. Двуреченское, д Грузди, ул Высокая, з/у 7Б
284	59:32:3720008:2634	Пермский край, м.р-н Пермский, с.п. Двуреченское, кв-л Прибрежный, ул. 4-я Линия, з/у 1
285	59:32:3720008:1150	Пермский край, Пермский район, Двуреченское с/п, д. Заборье
286	59:32:3720008:2134	Пермский край, муниципальный округ Пермский, квартал Тихий-1, улица 1-я Линия, земельный участок 10
287	59:32:3720008:2489	Пермский край, Пермский район, Двуреченское с/п в 1.780 км северо-западнее д. Заборье
288	59:32:1100001:724	Пермский край, Пермский район, Двуреченское с/п, д. Мостовая, ул. Оря, д. 33
289	59:32:3720001:57	край Пермский, р-н Пермский, с/пос. Мостовское, снт Гористый, участок 42а
290	59:32:3720001:90	край Пермский, р-н Пермский, с/п Двуреченское, снт Гористый, Участок 44а
291	59:32:1140001:681	Пермский край, Пермский район, с/п Двуреченское, д. Грузди
292	59:32:3720008:1777	Пермский край, Пермский район, Двуреченское с/п, д. Грузди, ул. Центральная
293	59:32:3720008:2917	Пермский край, м.р-н Пермский, с.п. Двуреченское,

		д. Заборье, ул. Центральная
294	59:32:1140001:893	Пермский край, м.р-н Пермский, с.п. Двуреченское, д. Грузди, ул. Лесная, з/у 13
295	59:32:1100001:3054	Пермский край, муниципальный округ Пермский, деревня Мостовая, улица Оря
296	59:32:3710001:63	Пермский край, р-н Пермский, с.п. Двуреченский, в 1,150 км, по направлению на северо-восток от д. Дуброво
297	59:32:1140001:75	Пермский край, р-н Пермский, с/п Двуреченское, д. Грузди
298	59:32:3720008:2595	Пермский край, Пермский район
299	59:32:1100001:2983	Пермский край, м.о. Пермский, д. Мостовая
300	59:32:3720008:2738	Пермский край, Пермский муниципальный район, Двуреченское с/п, восточнее д. Заборье
301	59:32:1160001:6	Пермский край, Пермский р-н, Двуреченское с/п, д. Заборье, ул. Центральная, д. 38
302	59:32:3720008:2676	Пермский край, м.р-н Пермский, с.п. Двуреченское, кв-л Прибрежный, ул. 8-я Линия, з/у 1
303	59:32:3720008:2541	Пермский край, Пермский район, Двуреченское с/п, 1,780 км северо-западнее д. Заборье
304	59:32:3720008:1553	Пермский край, Пермский район, Двуреченское с/п, д. Заборье
305	59:32:3720008:2518	Пермский край, Пермский район, Двуреченское с/п, 1,780 км северо-западнее д. Заборье
306	59:32:3720008:1714	Пермский край, Пермский район, Двуреченское с/п, юго-восточнее д. Заборье
307	59:32:3720008:2410	Пермский край, м.р-н Пермский, с.п. Двуреченское, кв-л Дальний, ул. 1-я Линия, з/у 1
308	59:32:3720008:3005	Почтовый адрес ориентира: Пермский край, Пермский муниципальный округ, Лобановское т/у, южнее д. Заборье
309	59:32:3720008:2122	Пермский край, Пермский район, Двуреченское с/п, восточнее д. Заборье
310	59:32:3720008:2584	Пермский край, м.р-н Пермский, с.п. Двуреченское, кв-л Дальний, ул. 2-я Линия, з/у 7
311	59:32:1100001:15	край Пермский, р-н Пермский, с/п Двуреченское, д. Мостовая, ул. Оря, дом 27
312	59:32:3720001:96	край Пермский, р-н Пермский, с/пос. Мостовское, снт Гористый, Участок 33 а
313	59:32:3720008:2533	Пермский край, Пермский район, Двуреченское с/п, 1,780 км северо-западнее д. Заборье
314	59:32:3720008:2506	Пермский край, Пермский район, Двуреченское с/п, 1,780 км северо-западнее д. Заборье
315	59:32:3720008:2498	Пермский край, Пермский район, Двуреченское с/п, 1,780 км северо-западнее д. Заборье
316	59:32:3720008:2071	Пермский край, Пермский район, Двуреченское с/п,

		южнее д. Заборье
317	59:32:3720008:1981	Пермский край, Пермский район, Двуреченское с/п, южнее д. Заборье
318	59:32:1140001:159	Пермский край, р-н Пермский, с/п Двуреченское, д. Грузди, ул. Высокая, дом 11
319	59:32:3720008:2611	Пермский край, Пермский район, Двуреченское с/п, д. Заборье
320	59:32:3720008:2878	край Пермский, м.о. Пермский, кв-л Береговой, ул. Лучистая, зу 4а
321	59:32:3720008:2617	Пермский край, Пермский р-н, Двуреченское с/п в 1.780 км северо-западнее д. Заборье
322	59:32:3720008:2471	Пермский край, Пермский район, Двуреченское с/п в 1.780 км северо-западнее д. Заборье
323	59:32:1100001:723	Пермский край, Пермский район, Двуреченское с/п, д. Мостовая, ул. Оря, д. 29
324	59:32:3720008:1961	Пермский край, Пермский район, Двуреченское с/п, южнее д. Заборье
325	59:32:3720008:2652	Пермский край, м.р-н Пермский, с.п. Двуреченское, кв-л Прибрежный, ул. 6-я Линия, з/у 1
326	59:32:1140001:337	Пермский край, Пермский муниципальный район, Двуреченское сельское поселение, д. Грузди, ул. Зеленая, д. 6
327	59:32:1100001:2944	Пермский край, м.о. Пермский, д. Мостовая
328	59:32:3720008:3018	Пермский край, Пермский муниципальный округ, в 1,150 км на восток от д.Грузди
329	59:32:3720008:2034	Пермский край, Пермский район, Двуреченское с/п, южнее д. Заборье
330	59:32:3720008:3066	Пермский край, Пермский м.о.
331	59:32:3720008:323	край Пермский, р-н Пермский, с/пос. Мостовское, д. Заборье
332	59:32:0000000:12692	Пермский край, Пермский район, Двуреченское с/п
333	59:32:3720008:2562	Пермский край, Пермский район, Двуреченское с/п, д. Грузди
334	59:32:3720001:48	Пермский край, Пермский район, Двуреченское с/п, снт Гористый, Участок 48
335	59:32:3720008:2958	Пермский край, муниципальный округ Пермский, Лобановское т/у, южнее д. Заборье
336	59:32:1160001:14	Пермский край, Пермский муниципальный район, Двуреченское сельское поселение, д. Заборье, ул. Удачная, д. 2
337	59:32:3720008:121	Пермский край, Пермский муниципальный район, Двуреченское сельское поселение, д. Заборье, ул. Южная, з/у 16
338	59:32:3720008:1228	край Пермский, р-н Пермский, с/п Двуреченское, с/т Штормовой
339	59:32:1100001:2853	Пермский край, м.о. Пермский, д. Мостовая

340	59:32:3720008:1222	край Пермский, р-н Пермский, с/п Двуреченское, д. Заборье
341	59:32:1120001:254	Пермский край, Пермский район, Двуреченское с/п, д. Гарюшки
342	59:32:3720008:137	Пермский край, р-н Пермский, с.п. Двуреченское, в 2.250 км, по направлению на юго-восток от д. Мостовая
343	59:32:1160001:620	Пермский край, м.р-н Пермский, с.п. Двуреченское, д. Заборье, ул. Южная, з/у 18
344	59:32:1100001:2985	Пермский край, м.о. Пермский, д. Мостовая
345	59:32:3720001:93	край Пермский, р-н Пермский, с/пос. Мостовское снт "Гористый" Участок 30а
346	59:32:3720001:179	Пермский край, Пермский район, Двуреченское с/п, снт Гористый, уч. 49-а
347	59:32:3720008:11	край Пермский, р-н Пермский, с/п Двуреченское, с/т Штормовой
348	59:32:3720008:2658	Пермский край, м.р-н Пермский, с.п. Двуреченское, кв-л Прибрежный, ул. 6-я Линия, з/у 2
349	59:32:3720008:622	край Пермский, р-н Пермский, с/п Двуреченское, д. Заборье
350	59:32:3720008:2930	Пермский край, Пермский муниципальный округ, Двуреченское с/п, снт Новая Жизнь
351	59:32:3720008:627	край Пермский, р-н Пермский, с/п Двуреченское, д. Заборье
352	59:32:3720008:175	Пермский край, р-н Пермский, с.п. Двуреченское, в 2,200 км, по направлению на юго-восток от д. Грузди
353	59:32:3720008:2408	Пермский край, Пермский район, Двуреченское с/п, в 0.85 км южнее д. Заборье
354	59:32:3720008:1817	Пермский край, Пермский р-н, Двуреченское с/п, 0.3 км южнее д. Грузди
355	59:32:3720008:1741	Пермский край, Пермский район, Двуреченское с/п, в 1,150 км на восток от д. Грузди
356	59:32:1140001:25	Пермский край, р-н Пермский, с/пос. Мостовское, д. Грузди
357	59:32:1100001:246	край Пермский, р-н Пермский, с/п Двуреченское, д. Мостовая, ул. Полевая, дом 1а
358	59:32:3720008:2502	Пермский край, Пермский район, Двуреченское с/п, 1,780 км северо-западнее д. Заборье
359	59:32:3720008:375	Пермский край, Пермский район, Двуреченское сельское поселение, деревня Заборье, ул. Южная, д. 5
360	59:32:3720008:2487	Пермский край, м.р-н Пермский, с.п. Двуреченское, кв-л Зеленая долина, ул 9-я Линия, з/у 11
361	59:32:3720008:2995	Пермский край, Пермский муниципальный округ, Лобановское т/у, северо-западнее д.Заборье
362	59:32:3720008:2670	Пермский край, м.р-н Пермский, с.п. Двуреченское, кв-л Прибрежный, ул. 7-я Линия, з/у 2

363	59:32:3720008:2997	Пермский край, Пермский муниципальный округ, Лобановское т/у, северо-западнее д. Заборье
364	59:32:1160004:14	Пермский край, Пермский муниципальный район, Двуреченское сельское поселение, д. Заборье, ул. Покровская, д. 28
365	59:32:3720008:29	Пермский край, Пермский муниципальный район, Двуреченское сельское поселение, д. Заборье, ул. Береговая, д. 12
366	59:32:3720008:1311	Пермский край, Пермский р-н, Двуреченское с/п, д. Заборье, ул. Цветочная, 9
367	59:32:3720008:300	Пермский край, р-н Пермский, с.п. Двуреченское, в 2.200 км, по направлению на юго-восток от д. Грузди
368	59:32:3720001:299	Пермский край, Пермский р-н., с.п. Двуреченское, снт Гористый
369	59:32:3720008:2692	Пермский край, Пермский район, Двуреченское с/п, севернее д. Заборье
370	59:32:3720008:113	край Пермский, р-н Пермский, с/п Двуреченское, д. Заборье
371	59:32:3720008:3042	Пермский край, муниципальный округ Пермский, Лобановское т/у, южнее деревни Заборье
372	59:32:3720008:1221	край Пермский, р-н Пермский, с/п Двуреченское, д. Заборье
373	59:32:3720008:138	Пермский край, р-н Пермский, с.п. Двуреченское, в 1,020 км, по направлению на запад от д. Грузди
374	59:32:3720008:2477	Пермский край, Пермский район, Двуреченское с/п в 1.780 км северо-западнее д. Заборье
375	59:32:3720008:334	край Пермский, р-н Пермский, с/п Двуреченское, д. Грузди
376	59:32:3720008:1977	Пермский край, Пермский район, Двуреченское с/п, южнее д. Заборье
377	59:32:3720008:3026	Пермский край, м.о. Пермский, д. Заборье
378	59:32:3720008:46	край Пермский, р-н Пермский, с/п Двуреченское, д. Заборье
379	59:32:3720008:1133	край Пермский, р-н Пермский, с/п Двуреченское, д. Заборье
380	59:32:3720008:2956	Пермский край, Пермский муниципальный округ, д. Заборье
381	59:32:3720008:2596	Пермский край, Пермский район, д. Заборье, ул. Подлесная, д. 17
382	59:32:3720008:2490	Пермский край, Пермский район, Двуреченское с/п в 1.780 км северо-западнее д. Заборье
383	59:32:3720008:2537	Пермский край, Пермский район, Двуреченское с/п, 1,780 км северо-западнее д. Заборье
384	59:32:3720005:10	край Пермский, р-н Пермский, с/п Двуреченское, снт Заборье, Участок 41
385	59:32:3720001:300	Пермский край, Пермский р-н, снт Гористый, участок


		2а
386	59:32:3720008:1369	Пермский край, Пермский район, Двуреченское с/п, д. Заборье
387	59:32:3720005:943	Пермский край, Пермский район, Мостовской с/с, Примыкает с юго-зап.стороны к с/к "Заборье"
388	59:32:3720008:758	край Пермский, р-н Пермский, с/п Двуреченское, д. Грузди, ул. Высокая, д. 7
389	59:32:3720008:2511	Пермский край, Пермский район, Двуреченское с/п, 1,780 км северо-западнее д. Заборье
390	59:32:3720008:2850	край Пермский, м.о. Пермский, кв-л Береговой, ул. Чистая, зу 1
391	59:32:3720008:1148	Пермский край, р-н Пермский, с/о Мостовской за д. Заборье
392	59:32:3720008:3074	Пермский край, муниципальный округ Пермский, деревня Заборье
393	59:32:5740001	Пермский край, муниципальный округ Пермский
394	59:32:3710001	Пермский край, муниципальный округ Пермский
395	59:32:1100001	Пермский край, муниципальный округ Пермский
396	59:32:3720008	Пермский край, муниципальный округ Пермский
397	59:32:1160001	Пермский край, муниципальный округ Пермский
398	59:32:1120001	Пермский край, муниципальный округ Пермский
399	59:32:3720006	Пермский край, муниципальный округ Пермский
400	59:32:3720005	Пермский край, муниципальный округ Пермский
401	59:32:3720002	Пермский край, муниципальный округ Пермский
402	59:32:3720001	Пермский край, муниципальный округ Пермский
403	59:32:1200001	Пермский край, муниципальный округ Пермский
404	59:32:1140001	Пермский край, муниципальный округ Пермский

Приложение № 2
к распоряжению
комитета имущественных
отношений администрации
Пермского муниципального округа
от 12.08.2026 № 2120

СХЕМА РАСПОЛОЖЕНИЯ ГРАНИЦ ПУБЛИЧНОГО СЕРВИТУТА

Эксплуатация объектов электросетевого хозяйства ТП-63228, ТП-66367, ТП-66372, ТП-66368, ТП-66348, ТП-66365, ТП-66369, ТП-66400, ТП-66373, КТП-66416, ТП-66374, ТП-66409, ВЛ-10 кВ ф. Заборье от ПС Дачная, ВЛ 10 кВ ф. Заборье Коян. уч. от ПС Дачная, ВЛ 10кВ ф. Заборье Коян. уч от ПС Дачная, ВЛ 10кВ ф. Заборье Коян. уч от ПС Дачная

Обзорная схема границ объекта землеустройства

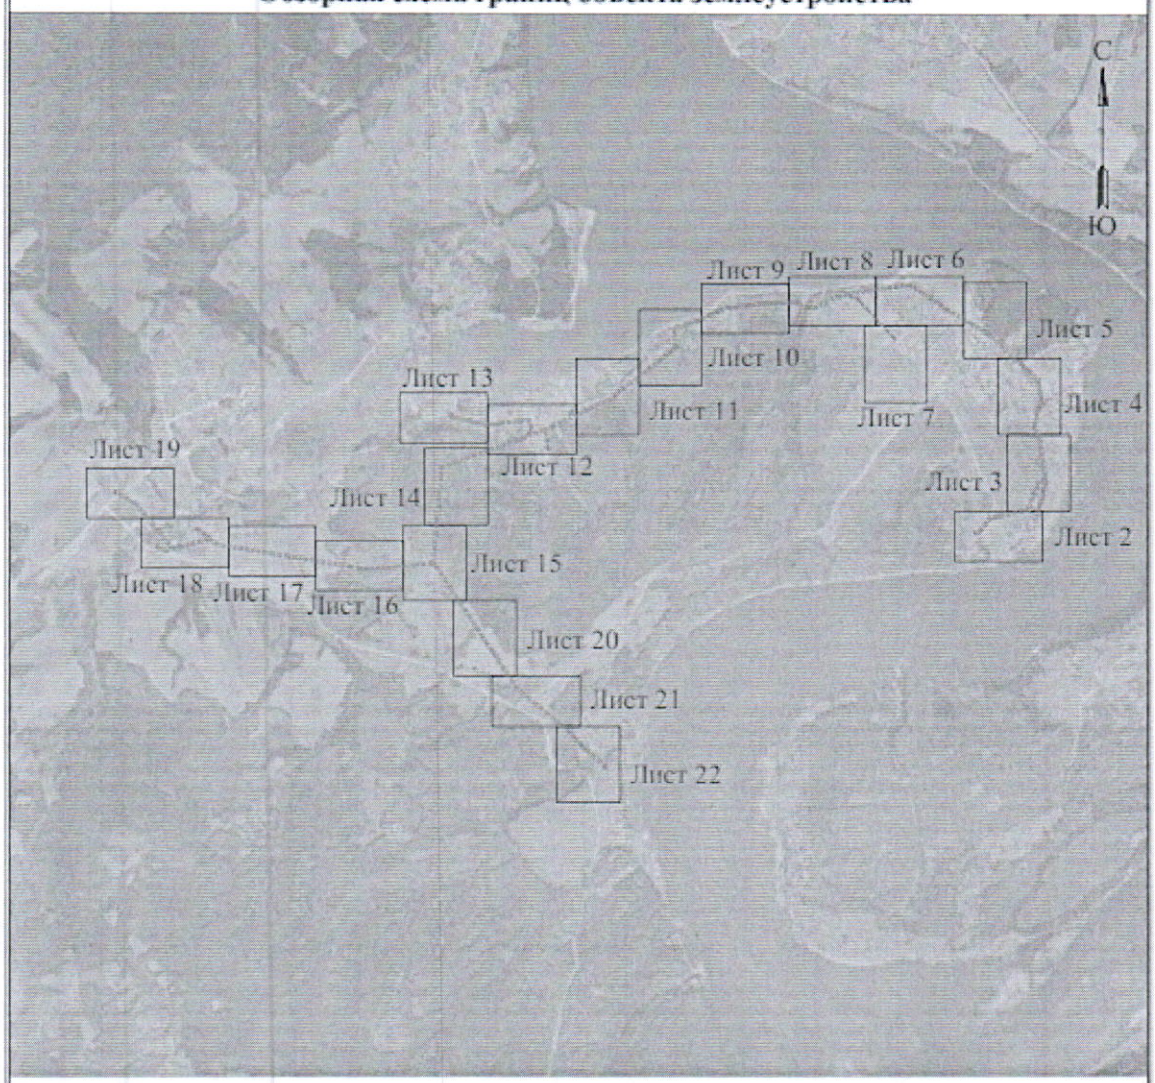


УСЛОВНЫЕ ОБОЗНАЧЕНИЯ

- границы устанавливаемого публичного сервитута
- ось линии, контур объекта
- границы муниципального образования, населенных пунктов
- границы кадастрового квартала
- границы земельных участков, попадающих в зону публичного сервитута
- 1 - обозначение характерной точки границы устанавливаемого публичного сервитута
- :123 - кадастровый номер земельного участка
- 59:32:0000000 - кадастровый номер квартала
- г. Пермь - наименование муниципального образования, населенного пункта

Схема расположения границ публичного сервитута

для эксплуатации объектов

ТП-63228, ТП-66367, ТП-66372, ТП-66368, ТП-66348, ТП-66365, ТП-66369, ТП-66400, ТП-66373, КТП-66416, ТП-66374, ТП-66409, ВЛ-10 кВ ф. Заборье от ПС Дачная, ВЛ 10 кВ ф. Заборье Коян. уч. от ПС Дачная, ВЛ 10кВ ф. Заборье Коян. уч от ПС Дачная, ВЛ 10кВ ф. Заборье Коян. уч от ПС Дачная

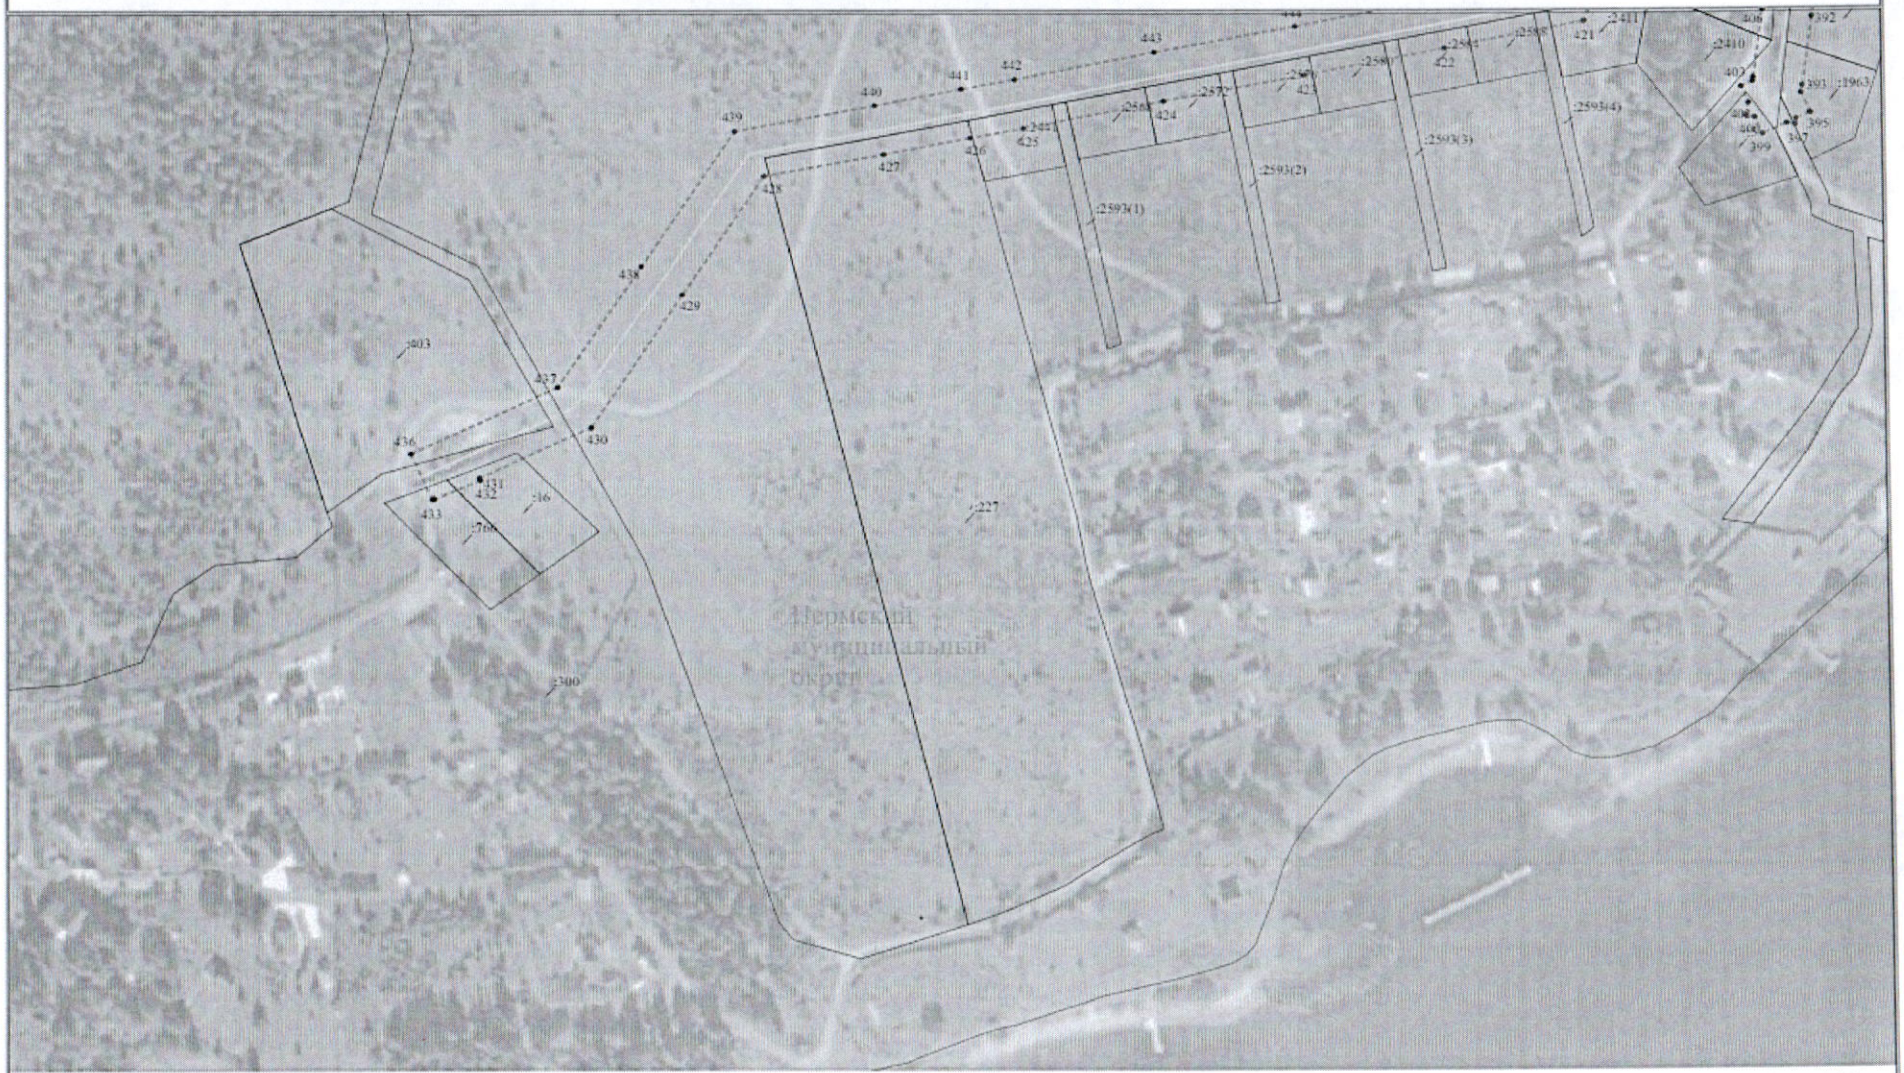

Условные обозначения приведены на листе 1 **Масштаб 1:2000** **Лист 2 из 22**

Схема расположения границ публичного сервитута для эксплуатации объектов

ТП-63228, ТП-66367, ТП-66372, ТП-66368, ТП-66348, ТП-66365, ТП-66369, ТП-66400, ТП-66373, КТП-66416, ТП-66374, ТП-66409, ВЛ-10 кВ ф. Заборье от ПС Дачная, ВЛ 10 кВ ф. Заборье Коян. уч. от ПС Дачная, ВЛ 10кВ ф. Заборье Коян. уч от ПС Дачная, ВЛ 10кВ ф. Заборье Коян. уч от ПС Дачная



Условные обозначения приведены на листе 1 | Масштаб 1:2000 | Лист 3 из 22

Схема расположения границ публичного сервитута
для эксплуатации объектов

ТП-63228, ТП-66367, ТП-66372, ТП-66368, ТП-66348, ТП-66365, ТП-66369, ТП-66400, ТП-66373, КТП-66416, ТП-66374, ТП-66409, ВЛ-10 кВ ф. Заборье от ПС Дачная, ВЛ 10 кВ ф. Заборье Коэф. уч. от ПС Дачная, ВЛ 10кВ ф. Заборье Коэф. уч от ПС Дачная, ВЛ 10кВ ф. Заборье Коэф. уч от ПС Дачная




Условные обозначения приведены на листе 1

Масштаб 1:2000

Лист 4 из 22

Схема расположения границ публичного сервитута
для эксплуатации объектов

ТП-63228, ТП-66367, ТП-66372, ТП-66368, ТП-66348, ТП-66365, ТП-66369, ТП-66400, ТП-66373, КТП-66416, ТП-66374, ТП-66409, ВЛ-10 кВ ф. Заборье от ПС Дачная, ВЛ 10 кВ ф. Заборье Коян. уч. от ПС Дачная, ВЛ 10кВ ф. Заборье Коян. уч от ПС Дачная, ВЛ 10кВ ф. Заборье Коян. уч от ПС Дачная

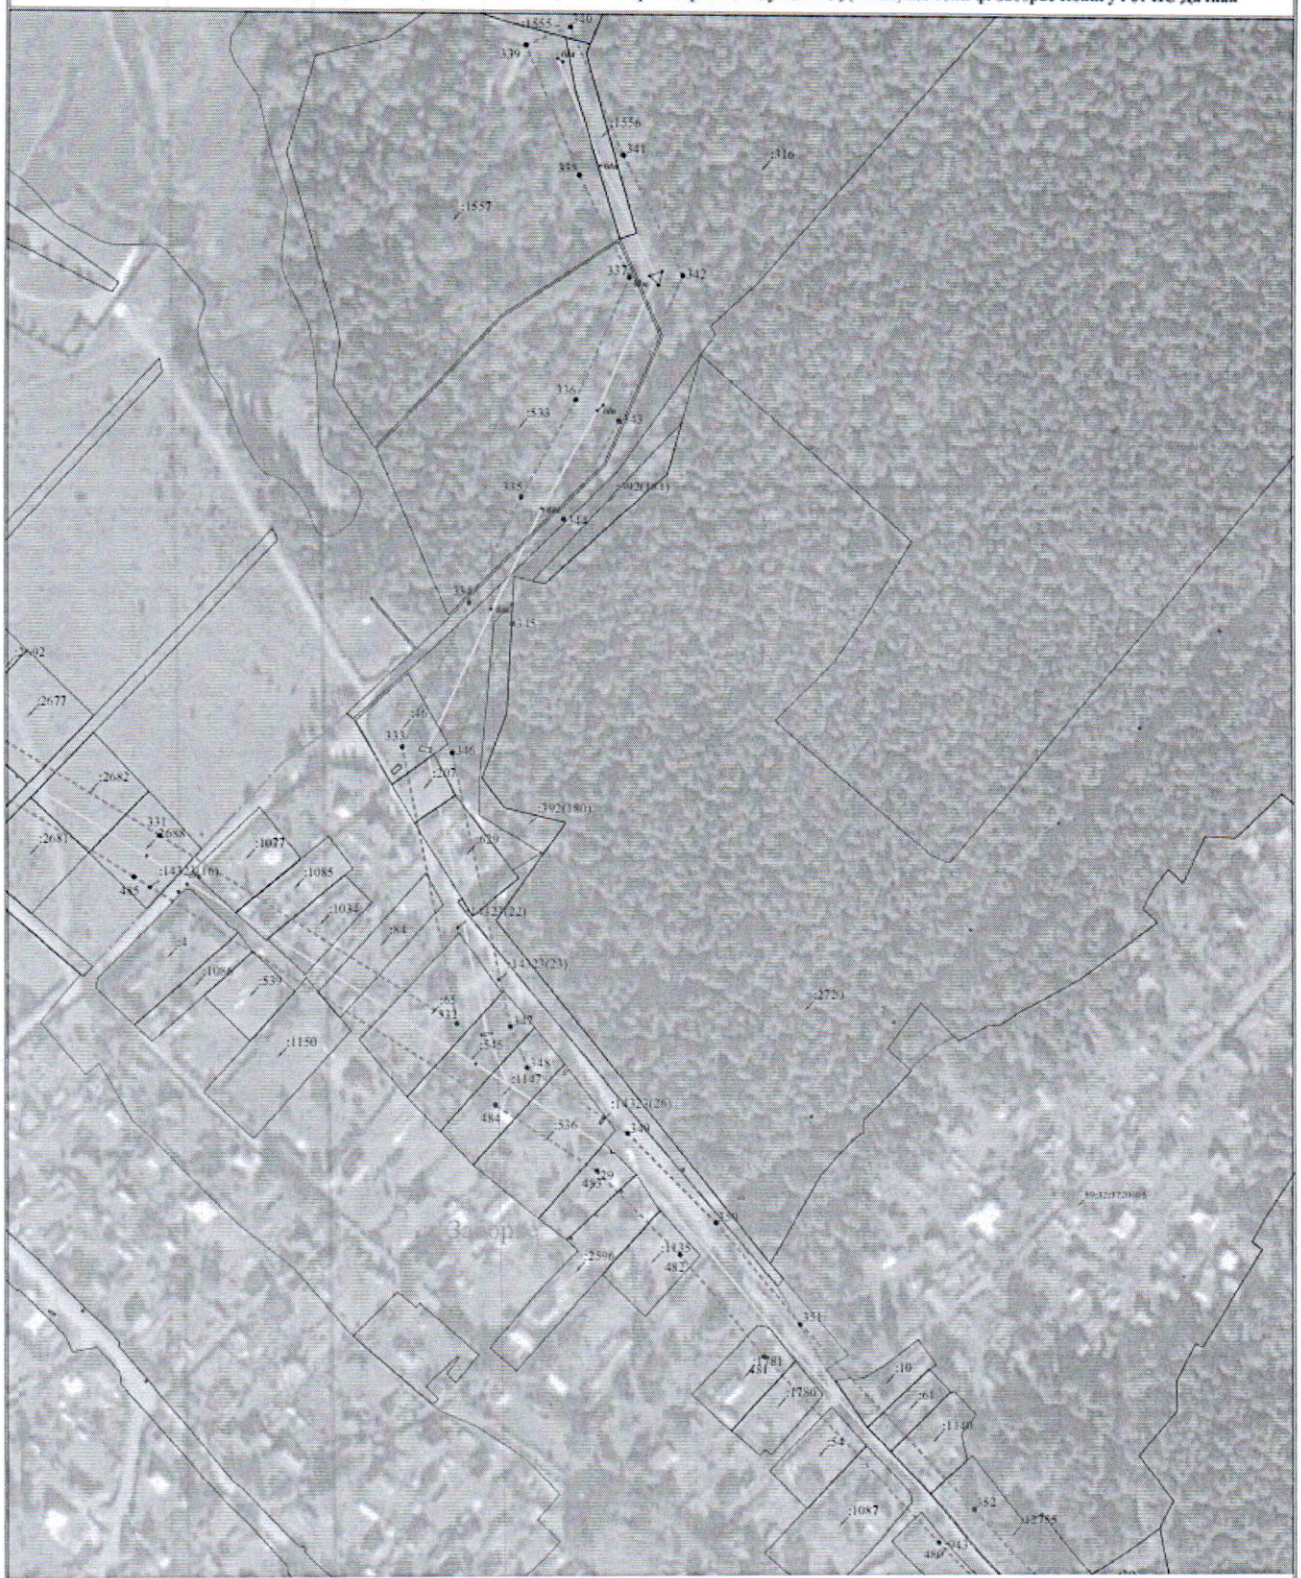

Условные обозначения приведены на листе 1 **Масштаб 1:2000** **Лист 5 из 22**

Схема расположения границ публичного сервитута
для эксплуатации объектов

ТП-63228, ТП-66367, ТП-66372, ТП-66368, ТП-66348, ТП-66365, ТП-66369, ТП-66400, ТП-66373, КТП-66416, ТП-66374, ТП-66409, ВЛ-10 кВ ф. Заборье от ПС Дачная, ВЛ 10 кВ ф. Заборье Коян. уч. от ПС Дачная, ВЛ 10кВ ф. Заборье Коян. уч от ПС Дачная, ВЛ 10кВ ф. Заборье Коян. уч от ПС Дачная



Условные обозначения приведены на листе 1

Масштаб 1:2000

Схема расположения границ публичного сервитута
для эксплуатации объектов

ТП-63228, ТП-66367, ТП-66372, ТП-66368, ТП-66348, ТП-66365, ТП-66369, ТП-66400, ТП-66373, КТП-66416, ТП-66374, ТП-66409, ВЛ-10 кВ ф. Заборье от ПС Дачная, ВЛ 10 кВ ф. Заборье Коян. уч. от ПС Дачная, ВЛ 10кВ ф. Заборье Коян. уч от ПС Дачная, ВЛ 10кВ ф. Заборье Коян. уч от ПС Дачная




Условные обозначения приведены на листе 1 **Масштаб 1:2000** **Лист 7 из 22**

Схема расположения границ публичного сервитута

для эксплуатации объектов

ТП-63228, ТП-66367, ТП-66372, ТП-66368, ТП-66348, ТП-66365, ТП-66369, ТП-66400, ТП-66373, КТП-66416, ТП-66374, ТП-66409, ВЛ-10 кВ ф. Заборье от ПС Дачная, ВЛ 10 кВ ф. Заборье Коян. уч. от ПС Дачная, ВЛ 10кВ ф. Заборье Коян. уч от ПС Дачная, ВЛ 10кВ ф. Заборье Коян. уч от ПС Дачная

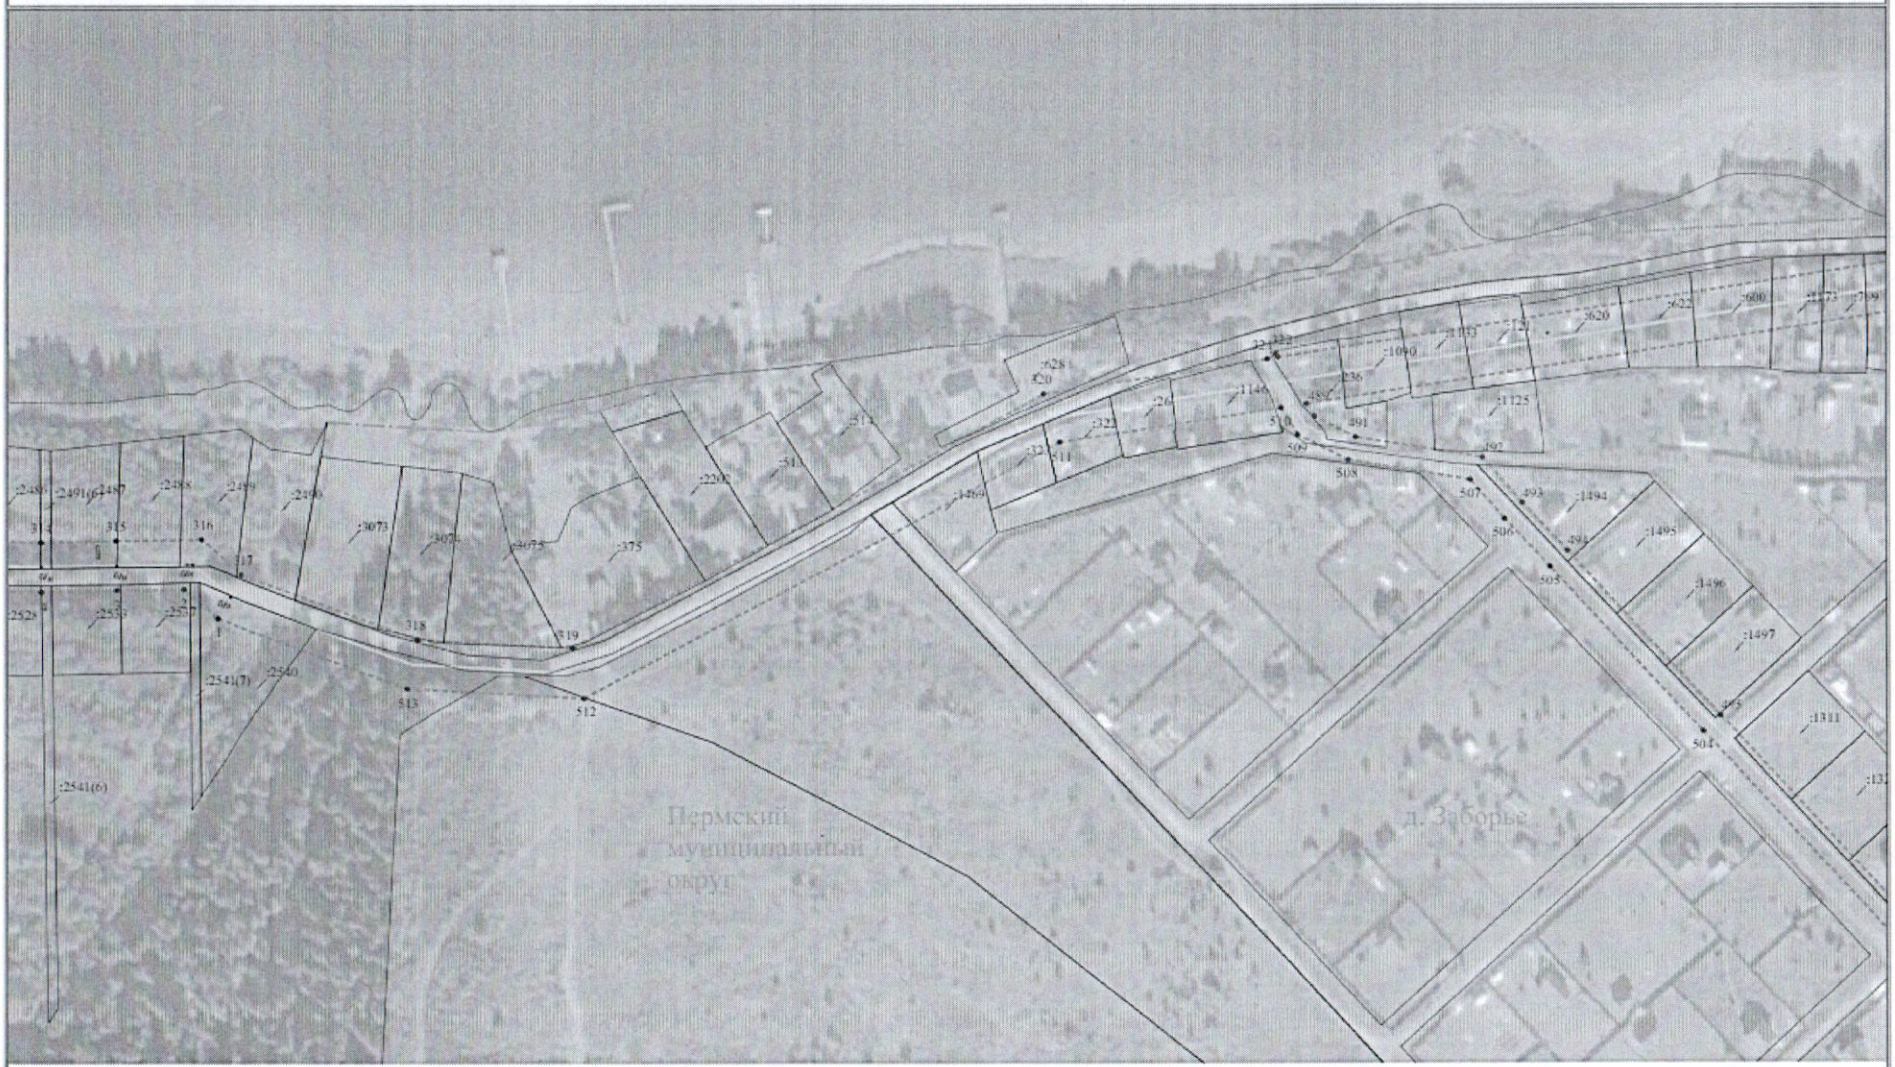


Условные обозначения приведены на листе 1

Масштаб 1:2000

Лист 8 из 22

Схема расположения границ публичного сервитута
для эксплуатации объектов

ТП-63228, ТП-66367, ТП-66372, ТП-66368, ТП-66348, ТП-66365, ТП-66369, ТП-66400, ТП-66373, КТП-66416, ТП-66374, ТП-66409, ВЛ-10 кВ ф. Заборье от ПС Дачная, ВЛ 10 кВ ф. Заборье Коян. уч. от ПС Дачная, ВЛ 10кВ ф. Заборье Коян. уч от ПС Дачная, ВЛ 10кВ ф. Заборье Коян. уч от ПС Дачная

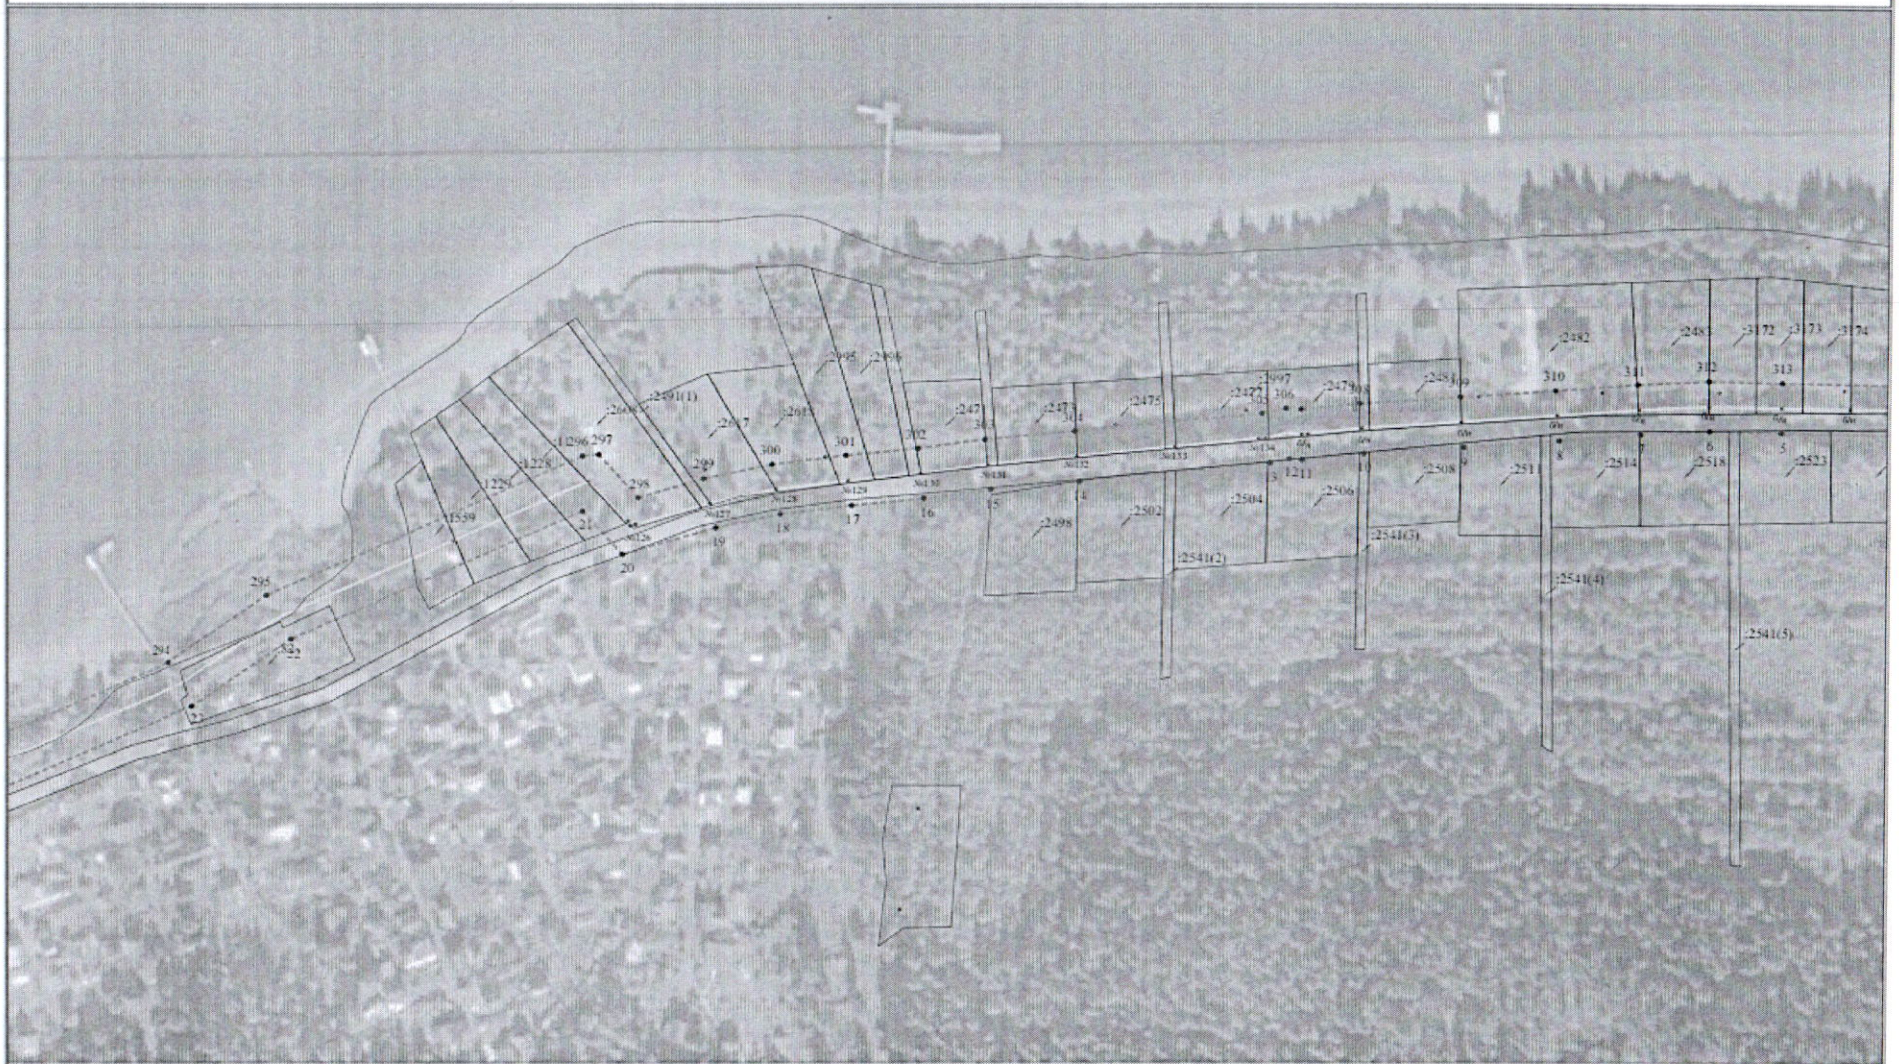

Условные обозначения приведены на листе 1 **Масштаб 1:2000** **Лист 9 из 22**

Схема расположения границ публичного сервитута
для эксплуатации объектов

ТП-63228, ТП-66367, ТП-66372, ТП-66368, ТП-66348, ТП-66365, ТП-66369, ТП-66400, ТП-66373, КТП-66416, ТП-66374, ТП-66409, ВЛ-10 кВ ф. Заборье от ПС Дачная, ВЛ 10 кВ ф. Заборье Коян. уч. от ПС Дачная, ВЛ 10кВ ф. Заборье Коян. уч от ПС Дачная, ВЛ 10кВ ф. Заборье Коян. уч от ПС Дачная



Условные обозначения приведены на листе 1 **Масштаб 1:2000** **Лист 10 из 22**

Схема расположения границ публичного сервитута
для эксплуатации объектов

ТП-63228, ТП-66367, ТП-66372, ТП-66368, ТП-66348, ТП-66365, ТП-66369, ТП-66400, ТП-66373, КТП-66416, ТП-66374, ТП-66409, ВЛ-10 кВ ф. Заборье от ПС Дачная, ВЛ 10 кВ ф. Заборье Коян. уч. от ПС Дачная, ВЛ 10кВ ф. Заборье Коян. уч от ПС Дачная, ВЛ 10кВ ф. Заборье Коян. уч от ПС Дачная



Условные обозначения приведены на листе 1 **Масштаб 1:2000** **Лист 11 из 22**

Схема расположения границ публичного сервитута
для эксплуатации объектов

ТП-63228, ТП-66367, ТП-66372, ТП-66368, ТП-66348, ТП-66365, ТП-66369, ТП-66400, ТП-66373, КТП-66416, ТП-66374, ТП-66409, ВЛ-10 кВ ф. Заборье от ПС Дачная, ВЛ 10 кВ ф. Заборье Коян. уч. от ПС Дачная, ВЛ 10кВ ф. Заборье Коян. уч от ПС Дачная, ВЛ 10кВ ф. Заборье Коян. уч от ПС Дачная



Условные обозначения приведены на листе 1

Масштаб 1:2000

Схема расположения границ публичного сервитута
для эксплуатации объектов

ТП-63228, ТП-66367, ТП-66372, ТП-66368, ТП-66348, ТП-66365, ТП-66369, ТП-66400, ТП-66373, КТП-66416, ТП-66374, ТП-66409, ВЛ-10 кВ ф. Заборье от ПС Дачная, ВЛ 10 кВ ф. Заборье Коян. уч. от ПС Дачная, ВЛ 10кВ ф. Заборье Коян. уч от ПС Дачная, ВЛ 10кВ ф. Заборье Коян. уч от ПС Дачная



Условные обозначения приведены на листе 1

Масштаб 1:2000

Лист 13 из 22

Схема расположения границ публичного сервитута
для эксплуатации объектов

ТП-63228, ТП-66367, ТП-66372, ТП-66368, ТП-66348, ТП-66365, ТП-66369, ТП-66400, ТП-66373, КТП-66416, ТП-66374, ТП-66409, ВЛ-10 кВ ф. Заборье от ПС Дачная, ВЛ 10 кВ ф. Заборье Коян. уч. от ПС Дачная, ВЛ 10кВ ф. Заборье Коян. уч от ПС Дачная, ВЛ 10кВ ф. Заборье Коян. уч от ПС Дачная



Условные обозначения приведены на листе 1 **Масштаб 1:2000** **Лист 14 из 22**

Схема расположения границ публичного сервитута
для эксплуатации объектов


ТП-63228, ТП-66367, ТП-66372, ТП-66368, ТП-66348, ТП-66365, ТП-66369, ТП-66400, ТП-66373, КТП-66416, ТП-66374, ТП-66409, ВЛ-10 кВ ф. Заборье от ПС Дачная, ВЛ 10 кВ ф. Заборье Коян. уч. от ПС Дачная, ВЛ 10кВ ф. Заборье Коян. уч от ПС Дачная, ВЛ 10кВ ф. Заборье Коян. уч от ПС Дачная



Условные обозначения приведены на листе 1 **Масштаб 1:2000** **Лист 15 из 22**

Схема расположения границ публичного сервитута
для эксплуатации объектов

ТП-63228, ТП-66367, ТП-66372, ТП-66368, ТП-66348, ТП-66365, ТП-66369, ТП-66400, ТП-66373, КТП-66416, ТП-66374, ТП-66409, ВЛ-10 кВ ф. Заборье от ПС Дачная, ВЛ 10 кВ ф. Заборье Коян. уч. от ПС Дачная, ВЛ 10кВ ф. Заборье Коян. уч от ПС Дачная, ВЛ 10кВ ф. Заборье Коян. уч от ПС Дачная

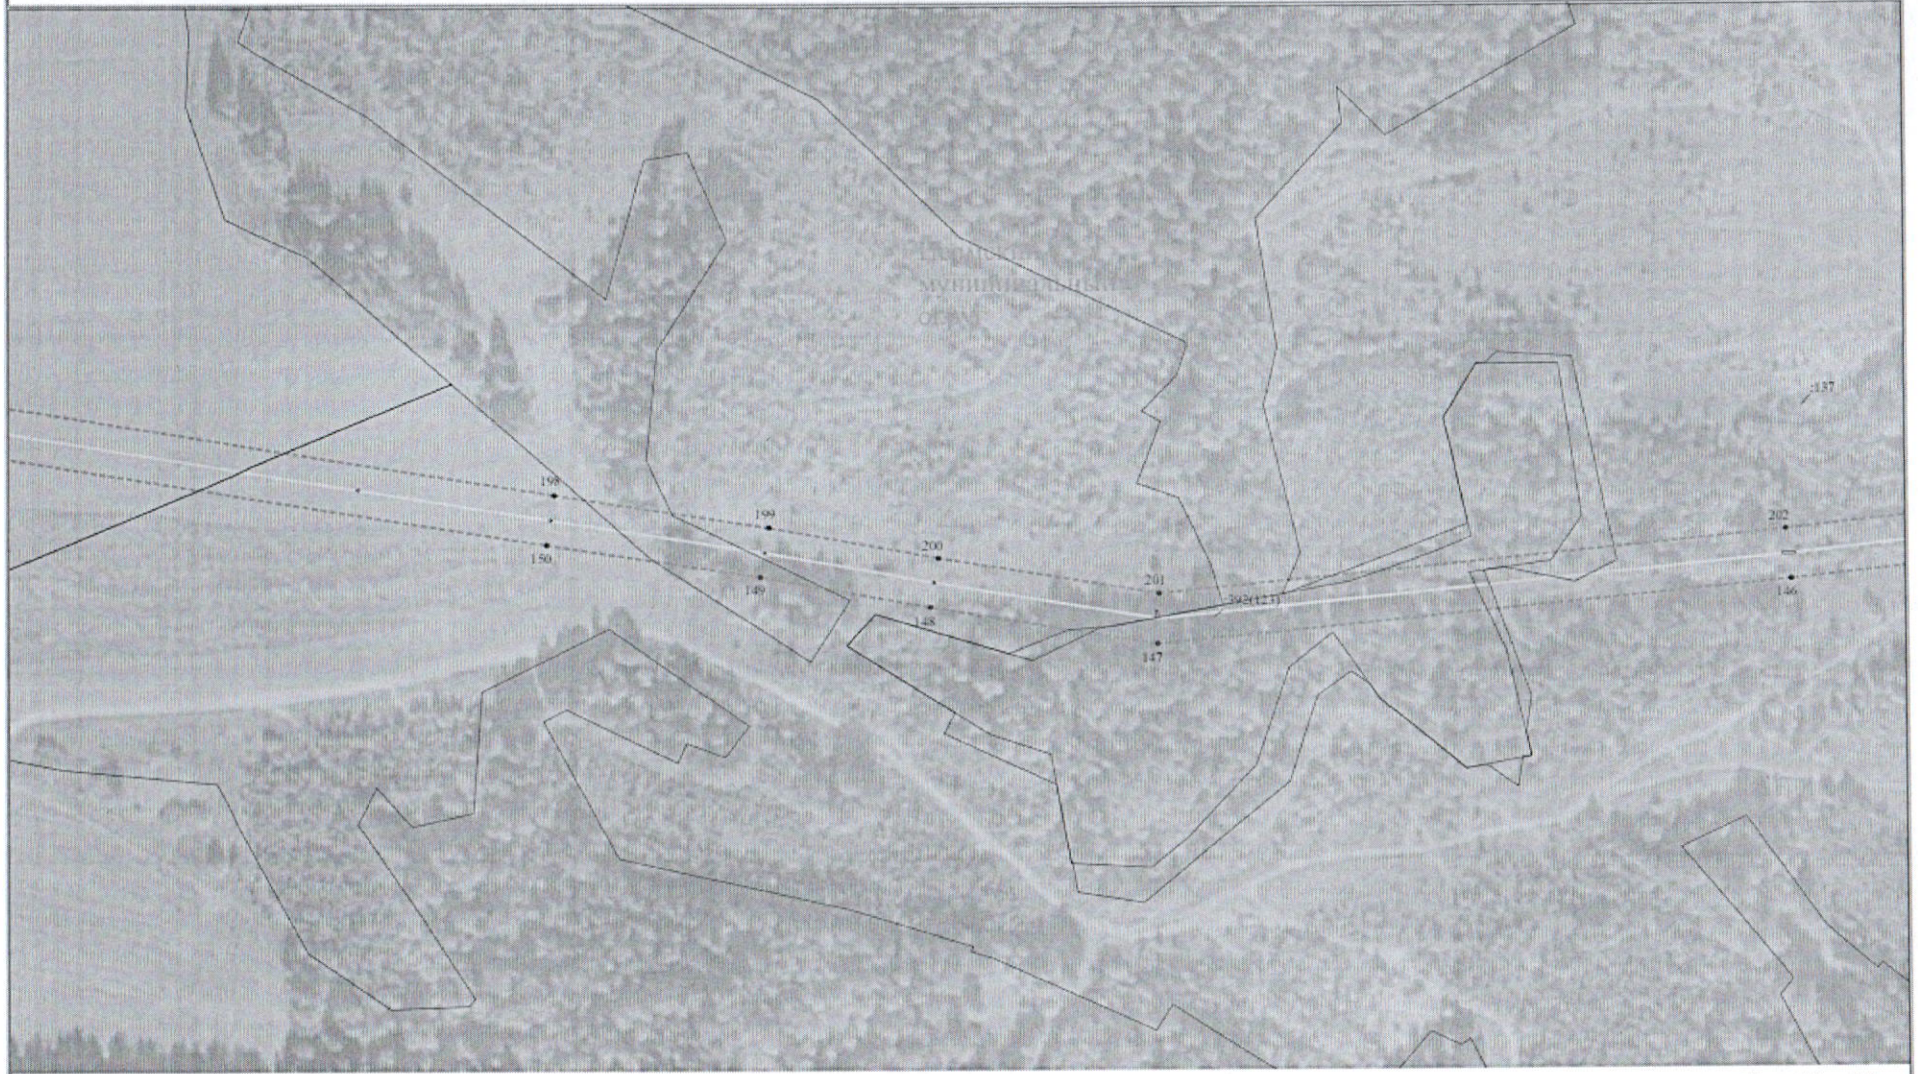

Условные обозначения приведены на листе 1

Масштаб 1:2000

Схема расположения границ публичного сервитута

для эксплуатации объектов

ТП-63228, ТП-66367, ТП-66372, ТП-66368, ТП-66348, ТП-66365, ТП-66369, ТП-66400, ТП-66373, КТП-66416, ТП-66374, ТП-66409, ВЛ-10 кВ ф. Заборье от ПС Дачная, ВЛ 10 кВ ф. Заборье Коян. уч. от ПС Дачная, ВЛ 10кВ ф. Заборье Коян. уч от ПС Дачная, ВЛ 10кВ ф. Заборье Коян. уч от ПС Дачная




Условные обозначения приведены на листе 1 **Масштаб 1:2000** **Лист 17 из 22**

Схема расположения границ публичного сервитута

для эксплуатации объектов

ТП-63228, ТП-66367, ТП-66372, ТП-66368, ТП-66348, ТП-66365, ТП-66369, ТП-66400, ТП-66373, КТП-66416, ТП-66374, ТП-66409, ВЛ-10 кВ ф. Заборье от ПС Дачная, ВЛ 10 кВ ф. Заборье Коян. уч. от ПС Дачная, ВЛ 10кВ ф. Заборье Коян. уч от ПС Дачная, ВЛ 10кВ ф. Заборье Коян. уч от ПС Дачная

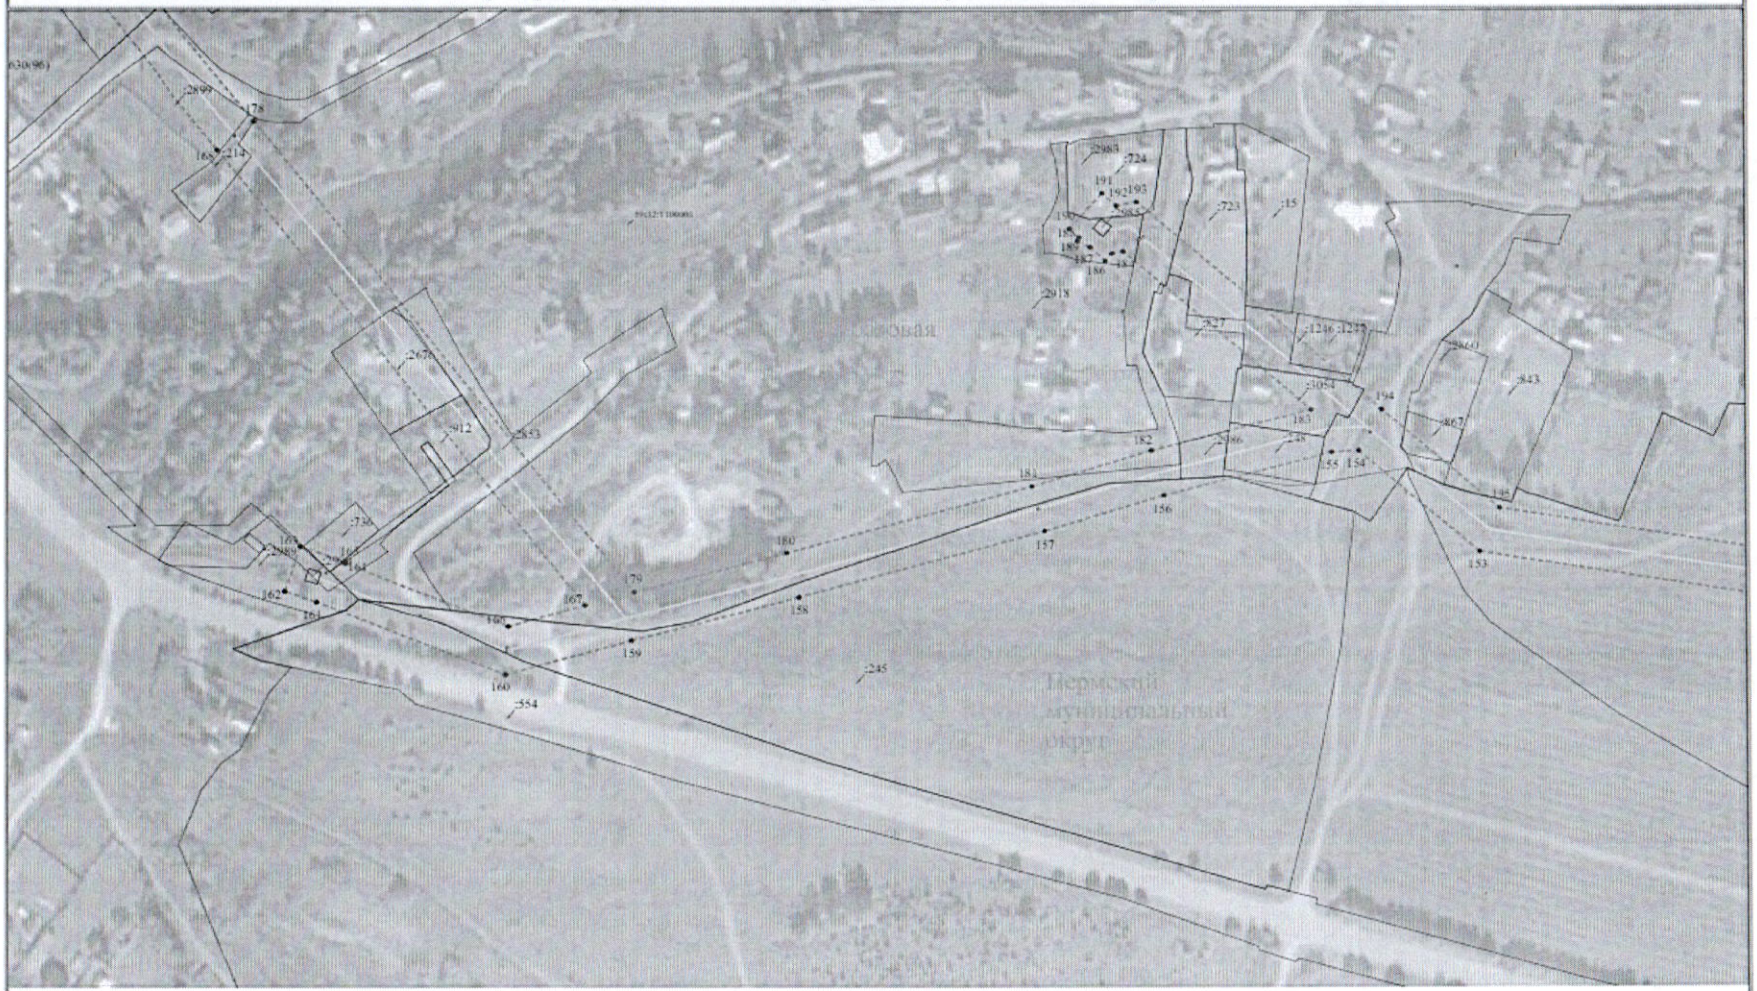

Условные обозначения приведены на листе 1 **Масштаб 1:2000** **Лист 18 из 22**

Схема расположения границ публичного сервитута

для эксплуатации объектов


ТП-63228, ТП-66367, ТП-66372, ТП-66368, ТП-66348, ТП-66365, ТП-66369, ТП-66400, ТП-66373, КТП-66416, ТП-66374, ТП-66409, ВЛ-10 кВ ф. Заборье от ПС Дачная, ВЛ 10 кВ ф. Заборье Коян. уч. от ПС Дачная, ВЛ 10кВ ф. Заборье Коян. уч от ПС Дачная, ВЛ 10кВ ф. Заборье Коян. уч от ПС Дачная



Условные обозначения приведены на листе 1 **Масштаб 1:2000** **Лист 19 из 22**

Схема расположения границ публичного сервитута
для эксплуатации объектов

ТП-63228, ТП-66367, ТП-66372, ТП-66368, ТП-66348, ТП-66365, ТП-66369, ТП-66400, ТП-66373, КТП-66416, ТП-66374, ТП-66409, ВЛ-10 кВ ф. Заборье от ПС Дачная, ВЛ 10 кВ ф. Заборье Коян. уч. от ПС Дачная, ВЛ 10кВ ф. Заборье Коян. уч от ПС Дачная, ВЛ 10кВ ф. Заборье Коян. уч от ПС Дачная

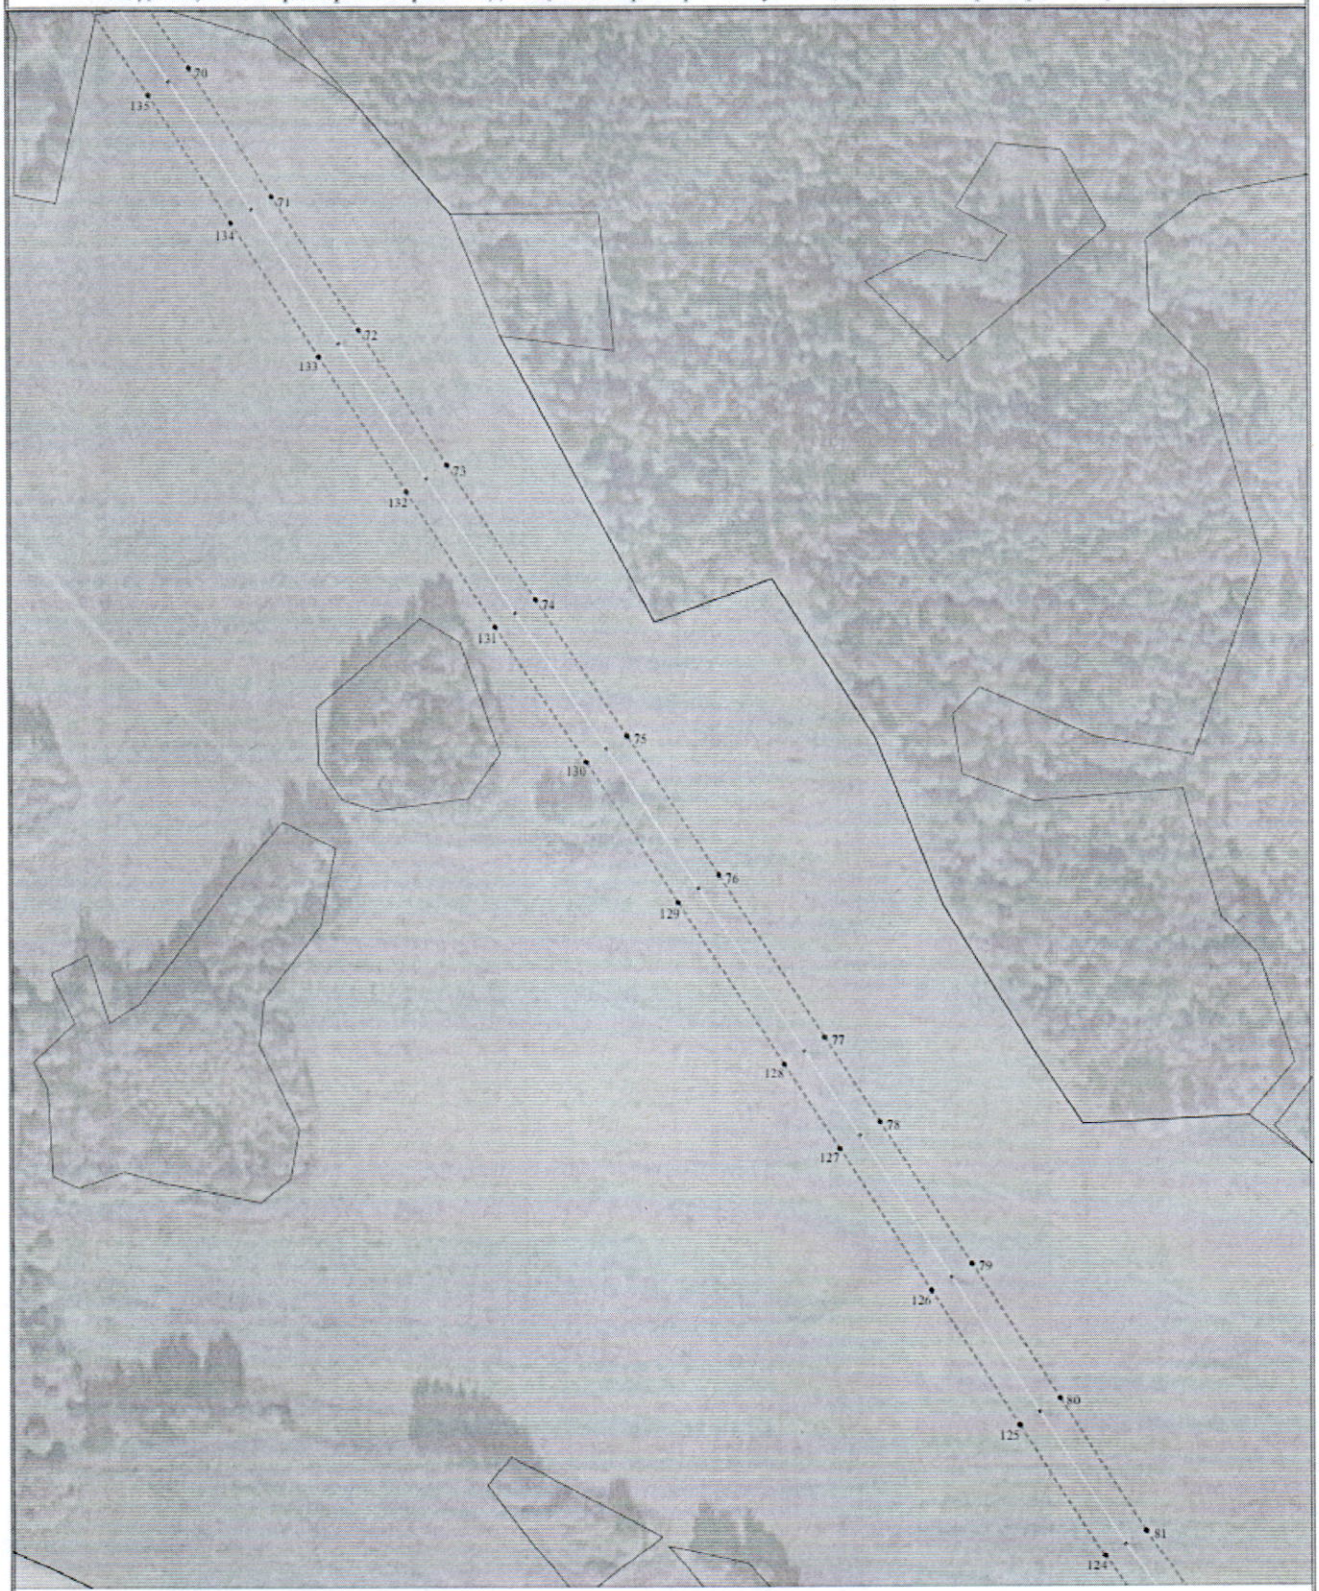

Условные обозначения приведены на листе 1 **Масштаб 1:2000** **Лист 20 из 22**

Схема расположения границ публичного сервитута
для эксплуатации объектов

ТП-63228, ТП-66367, ТП-66372, ТП-66368, ТП-66348, ТП-66365, ТП-66369, ТП-66400, ТП-66373, КТП-66416, ТП-66374, ТП-66409, ВЛ-10 кВ ф. Заборье от ПС Дачная, ВЛ 10 кВ ф. Заборье Коян. уч. от ПС Дачная, ВЛ 10кВ ф. Заборье Коян. уч от ПС Дачная, ВЛ 10кВ ф. Заборье Коян. уч от ПС Дачная



Условные обозначения приведены на листе 1

Масштаб 1:2000

Лист 21 из 22

Схема расположения границ публичного сервитута
для эксплуатации объектов

ТП-63228, ТП-66367, ТП-66372, ТП-66368, ТП-66348, ТП-66365, ТП-66369, ТП-66400, ТП-66373, КТП-66416, ТП-66374, ТП-66409, ВЛ-10 кВ ф. Заборье от ПС Дачная, ВЛ 10 кВ ф. Заборье Конн. уч. от ПС Дачная, ВЛ 10кВ ф. Заборье Конн. уч от ПС Дачная, ВЛ 10кВ ф. Заборье Конн. уч от ПС Дачная



Условные обозначения приведены на листе 1 **Масштаб 1:2000** **Лист 22 из 22**

Приложение № 3
к распоряжению
комитета имущественных
отношений администрации
Пермского муниципального округа
от 12.08.2026 № 2120

ОПИСАНИЕ МЕСТОПОЛОЖЕНИЯ ГРАНИЦ ПУБЛИЧНОГО СЕРВИТУТА

Сведения о местоположении границ объектов

ТП-63228, ТП-66367, ТП-66372, ТП-66368, ТП-66348, ТП-66365, ТП-66369, ТП-66400, ТП-66373, КТП-66416, ТП-66374, ТП-66409, ВЛ-10 кВ ф. Заборье от ПС Дачная, ВЛ 10 кВ ф. Заборье Коян. уч. от ПС Дачная, ВЛ 10кВ ф. Заборье Коян. уч от ПС Дачная, ВЛ 10кВ ф. Заборье Коян. уч от ПС Дачная

Перечень характерных точек		
Площадь зоны публичного сервитута 35 025 кв.м.		
Обозначение характерных точек границ	Координаты, м	
	X	Y
1	2	3
1	4997646.76	2263246.52
2	4997590.06	2263232.08
3	4997558.63	2263203.5
4	4997557.93	2263171.62
5	4997588.44	2263112.89
6	4997596.42	2263083.51
7	4997587.06	2263054.54
8	4997555.38	2263020.37
9	4997552.59	2262980.63
10	4997540.03	2262958.03
11	4997547.32	2262932.68
12	4997547.7	2262907.48
13	4997545.88	2262890.19
14	4997538.16	2262870.05
15	4997534.86	2262782.7
16	4997531.12	2262754.85
17	4997528.19	2262724.97
18	4997524.63	2262695.05
19	4997518.96	2262668.02
20	4997507.74	2262628.51
21	4997525.85	2262611.8
22	4997571.96	2262498.44
23	4998643.67	2262449
24	4998695.55	2262335.02
25	4998511.86	2262135.43
26	4998362.77	2262147.74
27	4998296.97	2262010.14
28	4998192.89	2261716.16
29	4998901.44	2261545.28
30	4998578.47	2261494.21
31	4998834.62	2261444.52
32	4998663.63	2261047.67
33	4998626.33	2261069.04
34	4998607.42	2260985.71
35	4998543.73	2260982.4
36	4998467.39	2260997.77
37	4998497.95	2261003.63
38	4998465.98	2261004.97
39	4998464.64	2260985.01
40	4998486.8	2260981.06
41	4998486.98	2260967.28
42	4998542.73	2260962.44
43	4998603.18	2260976.1
44	4998619.79	2260961.33
45	4998617.8	2260961.47
46	4998616.84	2260947.61
47	4998579.16	2260936.67
48	4998577.02	2260936.85
49	4998576.99	2260930.27
50	4998561.4	2260784.58
51	4998533.26	2260700.97
52	4998490.73	2260681.04
53	4998462.07	2260498.68
54	4998443.02	2260447.14
55	4998408.05	2260438.09
56	4998352.34	2260382.5
57	4998309.39	2260095.34
58	4998092.23	2260037.98
59	4997847.25	2260015.88
60	4997714.8	2260005.3
61	4997680.36	2259990.78
62	4997663.57	2259979.83
63	4997457.55	2259967
64	4997414.43	2260015.57
65	4997362.97	2260069.61
66	4997304.58	2260095.73
67	4997243.76	2260129.04
68	4997207.36	2260151.42
69	4997156.23	2260185.42
70	4997086.81	2260226.24
71	4997040.58	2260261.98
72	4996983.23	2260290.83
73	4996924.99	2260357.85
74	4996866.76	2260375.98
75	4996808.69	2260401.4
76	4996748.39	2260419.2
77	4996678.87	2260498.01
78	4996642.26	2260525.99
79	4996581.22	2260563.86
80	4996523.62	2260602.11
81	4996466.66	2260638.9
82	4996408.07	2260677.57
83	4996347.55	2260716.47
84	4996307.2	2260765.92
85	4996298.18	2260824.79
86	4996210.96	2260882.71
87	4996162.94	2260960.64
88	4996125.02	2260986.61
89	4996074.97	2261047.76
90	4996058.54	2261091.86
91	4996014.98	2261121.01
92	4995955.03	2261163.43
93	4995901.88	2261238.69
94	4995845.98	2261294.25
95	4995798.54	2261346.78
96	4995742.96	2261405.47
97	4995689.67	2261461.52
98	4995638.39	2261509.28
99	4995585.85	2261566.18
100	4995528.91	2261616.88
101	4995518.88	2261698.51
102	4995628.71	2261690.36
103	4995728.68	2261680.29
104	4995728.98	2261689.18
105	4995833.76	2261680.79
106	4995834.72	2261667.14
107	4995837.41	2261666.18
108	4995674.41	2261647.1
109	4995721.5	2261391.04
110	4997652.94	2261332.29
111	4995833.43	2261279.71
112	4995886.74	2261224.35
113	4995939.89	2261168.88
114	4995990.21	2261107.11
115	4996027.26	2261074.97
116	4996095.75	2261054.42
117	4996108.8	2260973.26
118	4996146.76	2260927.26
119	4996194.74	2260869.34
120	4996241.97	2260811.4
121	4996290.9	2260752.96
122	4996333.38	2260700.62
125	4996396.61	2260619.77
124	4996455.2	2260621.32
125	4996512.91	2260584.54
126	4996569.68	2260546.32
127	4996630.75	2260506.45
128	4996667.32	2260482.37
129	4996733.58	2260706.62
130	4996797.12	2260897.37
131	4996855.16	2261054.47
132	4996913.91	2261020.27
133	4996971.69	2260982.27
134	4997029.11	2260944.38
135	4997086.43	2260906.72
136	4997144.51	2260768
137	4997199.86	2260633.72
138	4997232.5	2260611.31
139	4997295.21	2260571.27
140	4997351.08	2260482.3
141	4997402.99	2259999.01
142	4997443.11	2259971.23
143	4997447.34	2259966.89
144	4997431.43	2259817.65
145	4997422.07	2259718.93
146	4997416.04	2259658.75
147	4997390.08	2259392.12
148	4997409.71	2259298.2
149	4997418.56	2259227.36
150	4997433.22	2259130.45
151	4997507.94	2258868.88
152	4997533.6	2258531.95
153	4997615.04	2258008.2
154	4997660.92	2257959.77
155	4997640.25	2257934.25
156	4997640.75	2257786.81
157	4997624.66	2257788.97
158	4997594.86	2257598.09
159	4997574.31	2257522.06
160	4997559.14	2257505.45
161	4997502.37	2257479.93
162	4997497.26	2257463.69
163	4997617.7	2257477.71
164	4997618.75	2257492.93
165	4997609.96	2257492.06
166	4997581.26	2257506.65
167	4997590.86	2257601.53
168	4997597.74	2257655.38
169	4997598.65	2257786.71
170	4997593.15	2257787.12
171	4998036.33	2257787.42
172	4998040.36	2257804.77
173	4998108.56	2257805.25
174	4998054.41	2257949.08
175	4998034.86	2257951.47
176	4998011.67	2257971.07
177	4997997.47	2257988.11
178	4997810.99	2257951.68
179	4997796.53	2257923.36
180	4997814.75	2257892.63
181	4997844.88	2257880.25
182	4997860.96	2257857.18
183	4997879.51	2257928.92
184	4997751.23	2257944.63
185	4997750.26	2257879.68
186	4997746.84	2257836.59
187	4997753.05	2257829.74
188	4997753.92	2257823.99
189	4997757.66	2257824.74
190	4997761.92	2257820.34
191	4997775.78	2257835.05
192	4997771.97	2257841.48
193	4997771.73	2257870.53
194	4997979.5	2257891.19
195	4997834.32	2257901.4.31
196	4997854.32	2257955.37
197	4997828.69	2258009.12
198	4997432.96	2258142.73
199	4997439.27	2258211.05
200	4997426.4	2258301.8
201	4997411.26	2258393.82
202	4997396.93	2258463.57
203	4997443.67	2258776.91
204	4997452.33	2258815.63
205	4997468.22	2258958.31
206	4997582.32	2259569.65
207	4997716.94	2259582.36
208	4997849.25	2259994.98
209	4998004.5	2260017.06
210	4998124.67	2260039.71
211	4998572.22	2260178.8
212	4998425.96	2260331.41
213	4998462.77	2260440
214	4998483.9	2260491.77
215	4998516.34	2260494.06
216	4998593.09	2260700.66
217	4998581.26	2260777.66
218	4998502.74	2260914.63
219	4998622.47	2260938.33
220	4998628.32	2260990.26
221	4998672.55	2261051.86
222	4998721.86	2261019.67
223	4998721.54	2261018.35
224	4998700.54	2260956.83
225	4998703.69	2260793.68
226	4998697.08	2260649.5
227	4998691.27	2260502.4
228	4998688.6	2260554.98
229	4998681.86	2260498.33
230	4998679.19	2260478.29
231	4998682.61	2260461.13
232	4998686.46	2260420.27
233	4998687.74	2260413.28
234	4998690.73	2260368.3
235	4998700.01	2260320.93
236	4998719.96	2260271.05
237	4998726.18	2260222.47
238	4998735.74	2260173.62
239	4998746.16	2260122.27
240	4998760.97	2260075.69
241	4998761.84	2260015.17
242	4998763.56	2260015.29
243	4998765.62	2260014.42
244	4998769.67	2260015.72
245	4998780.9	2260016.8
246	4998785.39	2260020.15
247	4998792.35	2260019.06
248	4998781.9	2260051.25
249	4998761.66	2260046.4
250	4998755.35	2260077.52
251	4998754.75	2260226.05
252	4998755.93	2260275.06
253	4998755.63	2260522.61
254	4998756.35	2260572.18
255	4998707.38	2260617.04
256	4998706.15	2260623.06
257	4998702.59	2260643.19
258	4998698.53	2260679.38
259	4998700.96	2260700.15
260	4998700.96	2260695.58
261	4998711.14	2260690.15
262	4998716.96	2260667.82
263	4998725.86	2260703.34
264	4998729.32	2260793.97
265	4998742.27	2260920.15
266	4998755.95	2260930.71
267	4998756.85	2260950.58
268	4998612.98	2260963.98
269	4998600.48	2260952.79
270	4998600.27	2260953.67
271	4998605.51	2260998.85
272	4998639.22	2260998.11
273	4998640.06	2260999.65
274	4998652.65	2261019.65
275	4998793.89	2261200.16
276	4998796.97	2261177.23
277	4998805.79	2261190.15
278	4998805.1	2261190.81
279	4998806.39	2261194.8
280	4998809.81	2261195.36
281	4998806.63	2261195.66
282	4998810.97	2261211.03
283	4998789.35	2261216.47
284	4998787.15	2261207.9
285	4998769	2261210.39
286	4998672.49	2261435.3
287	4998947.27	2261481.96
288	4998919.58	2261532.4
289	4999008.79	2261701.42
290	4999075.66	2261997.4
291	4999372.38	2262125.89
292	4999624.51	2262111.28
293	4999614.9	2262326.86
294	4999662.17	2262438.96
295	4999940.44	2262400.26
296	4999748.5	2262611.74
297	4999749.49	2262618.96
298	4999751.48	2262655.19
299	4999759.36	2262662.99
300	4999765.37	2262691.65
301	4999763.07	2262720.7
302	4999751.96	2262792.45
303	4999765.74	2262799.38
304	4999759.07	2262818.1
305	4999766.66	2262895.91
306	4999768.87	2262905.98
307	4999768.4	2262912.4
308	4999770.36	2262907.22
309	4999773.54	2262979.22
310	4999776.35	2263018.84
311	4999778.02	2263083.22
312	4999780.45	2263087.98
313	4999779.84	2263111.24
314	4999778.04	2263171.96
315	4999779.62	2263203.12
316	4999780.18	2263239.66
317	4999765.18	2263267.79
318	4999757.72	2263331.75
319	4999754.15	2263399.92
320	4999748.95	2263493.15
321	4999855.44	2263686.31
322	4999857.65	2263689.88
323	4999856.14	2263690.79
324	4999913.3	2263697.2
325	4999900.38	2264242.79
326	4999721.01	2264432.44
327	4999852.78	2264442.86
328	4999838.95	2264490.27
329	4999699.16	2264491.27
330	4999724.11	2264586.66
331	4999591.99	2264790.31
332	4999589.56	2264929.92
333	4998.30.51	2264960.89
334	4999693.15	2264955.49
335	4999738.74	2264995.86
336	4999781.43	2264981.79
337	4999834.33	2263804.9
338	4999878.32	2263982.96
339	4999834.79	2264959.29
340	4999042.91	2263978.65
341	4999837.08	2263002.06
342	4998.34.91	2263028.07
343	4999772.1	2263000.64
344	4999728.98	2264978.66
345	4999683.96	2264994.37
346	4999729.91	2263927.89
347	4999686.27	2264993.17
348	4999691.33	2264990.96
349	4998.34.12	2263984.88
350	4999725.93	2263042.43
351	4999750.67	2263079.3
352	4999299.09	2263155.69
353	4999254.22	2263195.98
354	4999236.34	2263229.21
355	4999236.18	2263240.08
356	4999236.66	2263240.15
357	4999235.99	2263253.51
358	4999232.39	2263259.77
359	4999230.57	2263259.42
360	4999235.78	2263263.89
361	4999190.53	2263294.14
362	4999190.04	2263330.67
363	4999081.36	2263421.57
364	4999068.35	2263433.62
365	4999030.01	2263416.64
366	4998989.17	2263422.7
367	4998958.48	2263427.8
368	4998964.28	2263433.45
369	4998950.29	2263412.04
370	4998792.32	2263401.79
371	4998743.15	2263391.05
372	4998708.21	2263382.54
373	4998665.9	2263374.89
374	4998620.44	2263364.62
375	4998574.91	2263415.31
376	4998543.02	2263430.04
377	4998491.12	2263447.52
378	4998429.44	2263445.53
379	4998388.18	2263443.21
380	4998386.91	2263460.98
381	4998340.99	2263468.19
382	4998383.06	2263477.98
383	4998342.4	2263479.81
384	4998341.76	2263477.98
385	4998322.6	2263463.27
386	4998094.69	2263458.93
387	4998068	2263453.02
388	4998027.91	2263446.63
389	4997989.49	2263427.64
390	4997963.36	2263416.34
391	4997836.19	2263411.23
392	4997699.64	2263406.91
393	4997688.44	2263402.67
394	4997677.4	2263402.07
395	4997680.01	2263405.79
396	4997666.41	2263390.83
397	4997683.04	2263395.43
398	4997664.63	2263395.91
399	4997680.1	2263395.68
400	4997667.26	2263382.81
401	4997667.96	2263379.62
402	4997673.25	2263379.66
403	4997690.22	2263376.77
404	4997682.8	2263361.09
405	4997683.87	2263361.86
406	4997912.84	2263366.15
407	4997930.82	2263360.95
408	4997668.54	2263396.13
409	4997996.32	2263408.96
410	4998034.92	2263426.47
411	4998067.69	2263412.59
412	4998098.32	2263437.87
413	4998126.04	2263442.49
414	4998159.6	2263447.96
415	4998179.18	2263472.15
416	4998170.6	2263481.79
417	4998163.2	2263490.31
418	4998167.9	2263490.8
419	4998167.3	2263360.04
420	4998018.19	2263350.44
421	4997968.47	2263346.77
422	4997697.27	2263291.94
423	4997684.64	2263190.92
424	4997675.08	2263133.78
425	4997665.46	2263075.28
426	4997659.46	2263005.73
427	4997652.84	2262939.6
428	4997643.19	2262907.02
429	4997695.22	2262893.46
430	4997737.81	2262889.08
431	4997714.73	2262887.64
432	4997713.7	2262848
433	4997707.85	2262828.38
434	4997708.82	2262828.31
435	4997707.79	2262827.31
436	4997726.8	2264818.9
437	4997741.86	2264880.14
438	4997801.17	2264915.21
439	4997862.25	2264941.65
440	4997873.17	2265012.68
441	4997860.1	2265048.92
442	4997854.09	2265097.4
443	4997895.68	2265129.8
444	4997908.48	2265149.06
445	4997917.79	2265247.04
446	4997926.86	2265295.16
447	4998023.41	2265330.72
448	4998071.83	2265349.31
449	4998124.88	2265367.92
450	4998160.68	2265388.18
451	4998198.5	2265404.1
452	4998244.14	2265447.58
453	4998304.29	2265439.75
454	4998365.6	2265432.54
455	4998422.72	2265424.5
456	4998482.57	2265416.87
457	4998537.86	2265410.5
458	4998606.94	2265396.33
459	4998611.53	2265375.5
460	4998596.21	2265362.58
461	4998594.58	2265362
462	4998547.44	2265371.57
463	4998706.66	2265381.28
464	4998645.57	2265391.67
465	4998596.94	2265411.91
466	4998536.08	2265407.04
467	4998501.82	2265401.63
468	4998470.47	2265391.06
469	4998073.1	2265389.51
470	4998067.65	2265369.04
471	4998066.15	2265343.67
472	4998991.64	2265377.18
473	4999108.61	2265358.21
474	4999143.09	2265317.05
475	4999176.52	2265240.96
476	4999205.7	2265245.6
477	4999214.85	2265242.59
478	4999216.12	2265233.15
479	4999236.64	2265183.92
480	4999254.91	2265140.23
481	4999265.68	2265065.58
482	4999409.84	2265020.84
483	4999446.77	2264990.68
484	4999475.29	2264946.72
485	4999514.19	2264788.1
486	4999706.32	2264575.3
487	4999918.45	2264258.17
488	4999923.51	2264060.19
489	4999836.75	2263702.66
490	4999831.47	2263705.89
491	4999822.77	2263773.2
492	4999814.1	2263775.83
493	4999795.16	2263792.29
494	4999775.08	2263811.35
495	4999704.99	2263879.29
496	4999824.64	2264082.58
497	4999883.76	2264107.1
498	4999854.66	2264112.11
499	4999442.66	2264120.98
500	4999427.67	2264111
501	4999414.67	2264096.13
502	4999404.92	2264090.81
503	4999317.87	2264035.17
504	4999698.2	2263867.96
505	4999768.22	2263860.99
506	4999786.45	2263784.87
507	4999804.85	2263770.65
508	4998115.14	2263720.06
509	4998263.82	2263698.86
510	4998830.06	2263691.96
511	4998420.75	2263690.97
512	4998722.85	2263686.69
513	4998736.95	2263527.43
1	4997646.76	2263246.52

Лист 1 из 1