

Согласовано:

Утверждаю:
Начальник ПЧ-2
Д.А.Мальцев


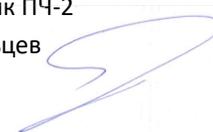


Схема
Расстановки временных дорожных знаков при закрытии переезда 1466 км 7 ПК
станции Мулянка

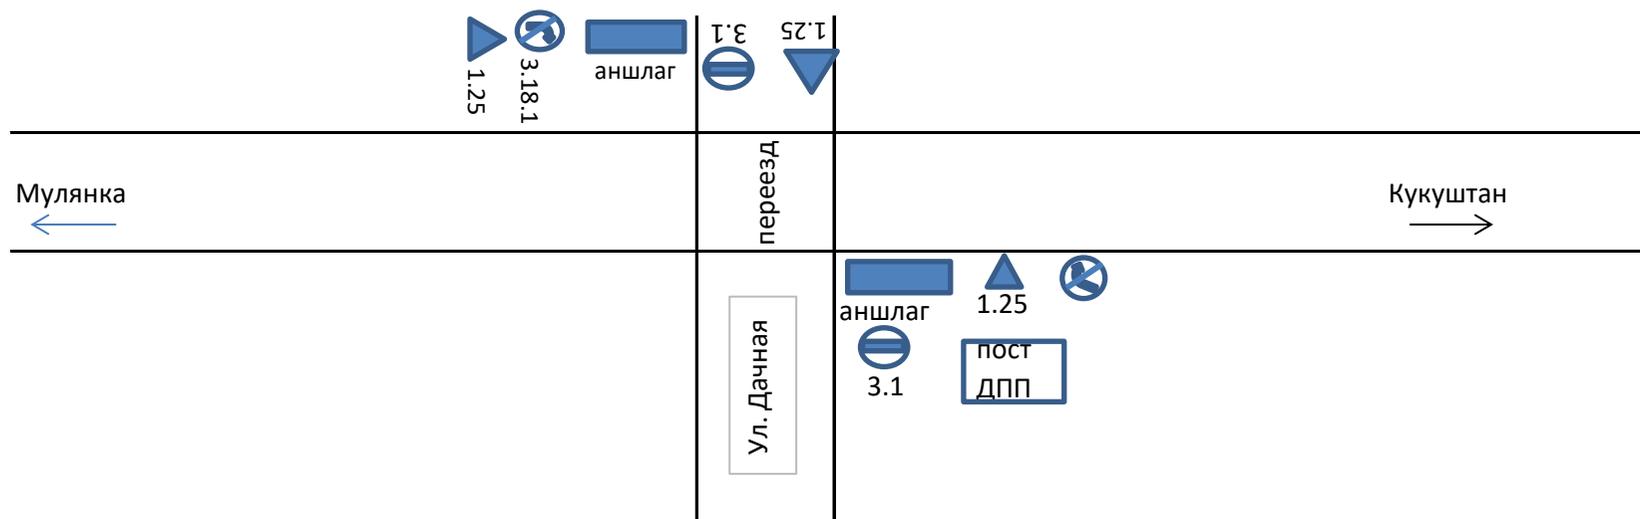

Название объекта: ремонтные работы
силами ПЧ на железнодорожном
переезде 1466 км ПК 7
14.02.2025 г.
с 10-00 до 17-00 время местное
Дорожный мастер Д.Н.Опалев