

Муниципальное казенное учреждение
Управление стратегического развития Пермского муниципального района
Пермского края

**Проект внесения изменений в проект межевания территории
кадастрового квартала 59:32:0370003 п. Ферма Двуреченского
сельского поселения Пермского муниципального района Пермского
края
от 22.12.2020 № СЭД-2020-299-01-01-05.С-252**

ПРОЕКТ МЕЖЕВАНИЯ ТЕРРИТОРИИ
Основная часть

Шифр 33-76.21-2021

Пермь, 2021

В проекте межевания территории. Основная часть:

1. Раздел 2 дополнить следующим содержанием:

Проектом межевания территории предусмотрено установление, изменение и отмена части красных линий согласно фрагментам чертежей межевания территории и каталогам координат характерных точек красных линий.

2. Таблицу № 1 раздела 5 дополнить позициями:

:ЗУ83	Пермский край, Пермский район, Двуреченское с/п, п.Ферма	526	Ведение огородничества (13.1)	Образование земельных участков из земель, находящихся в государственной или муниципальной собственности
:ЗУ186	Пермский край, Пермский район, Двуреченское с/п, п.Ферма	1061	Для ведения личного подсобного хозяйства (приусадебный земельный участок) (2.2)	
:ЗУ187	Пермский край, Пермский район, Двуреченское с/п, п.Ферма	1095	Для ведения личного подсобного хозяйства (приусадебный земельный участок) (2.2)	
:ЗУ188	Пермский край, Пермский район, Двуреченское с/п, п.Ферма	1066	Для ведения личного подсобного хозяйства (приусадебный земельный участок) (2.2)	
:ЗУ189	Пермский край, Пермский район, Двуреченское с/п, п.Ферма	1050	Для ведения личного подсобного хозяйства (приусадебный земельный участок) (2.2)	
:ЗУ190	Пермский край, Пермский район, Двуреченское с/п, п.Ферма	1078	Для ведения личного подсобного хозяйства (приусадебный земельный участок) (2.2)	
:ЗУ191	Пермский край, Пермский район, Двуреченское с/п, п.Ферма	1079	Для ведения личного подсобного хозяйства (приусадебный земельный участок) (2.2)	
:ЗУ192	Пермский край, Пермский район, Двуреченское с/п, п.Ферма	1088	Для ведения личного подсобного хозяйства (приусадебный земельный участок) (2.2)	
:ЗУ193	Пермский край, Пермский район, Двуреченское с/п, п.Ферма	1089	Для ведения личного подсобного хозяйства (приусадебный земельный участок) (2.2)	
:ЗУ194	Пермский край, Пермский район, Двуреченское с/п, п.Ферма	1104	Для ведения личного подсобного хозяйства (приусадебный земельный участок) (2.2)	

:3У195	Пермский край, Пермский район, Двуреченское с/п, п.Ферма	1071	Для ведения личного подсобного хозяйства (приусадебный земельный участок) (2.2)	
:3У196	Пермский край, Пермский район, Двуреченское с/п, п.Ферма	1093	Для ведения личного подсобного хозяйства (приусадебный земельный участок) (2.2)	
:3У197	Пермский край, Пермский район, Двуреченское с/п, п.Ферма	1-3У1 – 4323; :3У197 – 4954	Природно-познавательный туризм (5.2)	1 этапом предусмотрено образование земельного участка 1-3У1 путем перераспределения земельных участков с кадастровыми номерами 59:32:0370003:5282, 59:32:0370003:5261. 2 этапом предусмотрено образование земельного участка :3У197 путем перераспределения земельного участка 1-3У1, образованного в результате 1 этапа межевания, и земель
:3У198	Пермский край, Пермский район, Двуреченское с/п, п.Ферма	3966	Благоустройство территории (12.0.2)	Образование земельного участка в результате перераспределения земельных участков с кадастровыми номерами 59:32:0370003:5282, 59:32:0370003:5261
:3У199	Пермский край, Пермский район, Двуреченское с/п, п.Ферма	4343	Улично-дорожная сеть (12.0.1)	Образование земельного участка из земель, находящихся в государственной или муниципальной собственности
:3У200	Пермский край, Пермский район, Двуреченское с/п, п.Ферма	1036	Для индивидуального жилищного строительства (2.1)	Образование земельного участка в результате перераспределения 59:32:0370003:4623, 59:32:0370003:5169

3. В таблице № 1 раздела 5 позиции:

59:32:0370003 :3У1	Пермский край, Пермский район, Двуреченское с/п, п.Ферма	9100	Коммунальное обслуживание	Образование земельного участка из земель, находящихся в государственной или муниципальной собственности
59:32:0370003 :3У2	Пермский край, Пермский район, Двуреченское с/п, п.Ферма	16275	Коммунальное обслуживание	Образование земельного участка из земель, находящихся в государственной или муниципальной собственности
59:32:0370003 :3У3	Пермский край, Пермский район, Двуреченское с/п, п.Ферма	2325	Для индивидуального жилищного строительства	Образование земельного участка из земель, находящихся в государственной или муниципальной

59:32:0370003: :ЗУ64	Пермский край, Пермский район, Двуреченское с/п, п.Ферма	1121	Хранение автотранспорта	Образование земельного участка из земель, находящихся в государственной или муниципальной собственности
59:32:0370003: ЗУ128	Пермский край, Пермский район, Двуреченское с/п, п.Ферма	15361	Дошкольное, начальное и среднее общее образование	Образование земельного участка из земель, находящихся в государственной или муниципальной собственности
59:32:0370003: ЗУ184	Пермский край, Пермский район, Двуреченское с/п, п.Ферма	933	Спорт	Образование земельного участка путем перераспределения земельного участка с кадастровым номером 59:32:0370003:1787 и земельного участка с кадастровым номером 59:32:0370003:1786
59:32:0370003: ЗУ129	Пермский край, Пермский район, Двуреченское с/п, п.Ферма	16336	Спорт	Образование земельного участка из земель, находящихся в государственной или муниципальной собственности

изложить в редакции:

:ЗУ1	Пермский край, Пермский район, Двуреченское с/п, п.Ферма	8353	Коммунальное обслуживание (3.1)	Образование земельного участка из земель, находящихся в государственной или муниципальной собственности
:ЗУ2	Пермский край, Пермский район, Двуреченское с/п, п.Ферма	15769	Коммунальное обслуживание (3.1)	Образование земельного участка из земель, находящихся в государственной или муниципальной собственности
:ЗУ3	Пермский край, Пермский район, Двуреченское с/п, п.Ферма	1004	Для ведения личного подсобного хозяйства (приусадебный земельный участок) (2.2)	Образование земельного участка из земель, находящихся в государственной или муниципальной собственности
:ЗУ4	Пермский край, Пермский район, Двуреченское с/п, п.Ферма	1003	Для ведения личного подсобного хозяйства (приусадебный земельный участок) (2.2)	Образование земельного участка из земель, находящихся в государственной или муниципальной собственности
:ЗУ5	Пермский край, Пермский район, Двуреченское с/п, п.Ферма	1004	Для ведения личного подсобного хозяйства (приусадебный земельный участок) (2.2)	Образование земельного участка из земель, находящихся в государственной или муниципальной собственности
:ЗУ6	Пермский край, Пермский район,	1004	Для ведения личного подсобного хозяйства (приусадебный	Образование земельного участка из земель, находящихся в

	Двуреченское с/п, п.Ферма		земельный участок) (2.2)	государственной или муниципальной собственности
:ЗУ7	Пермский край, Пермский район, Двуреченское с/п, п.Ферма	1002	Для ведения личного подсобного хозяйства (приусадебный земельный участок) (2.2)	Образование земельного участка из земель, находящихся в государственной или муниципальной собственности
:ЗУ8	Пермский край, Пермский район, Двуреченское с/п, п.Ферма	719	Для ведения личного подсобного хозяйства (приусадебный земельный участок) (2.2)	Образование земельного участка из земель, находящихся в государственной или муниципальной собственности
:ЗУ9	Пермский край, Пермский район, Двуреченское с/п, п.Ферма	1006	Для ведения личного подсобного хозяйства (приусадебный земельный участок) (2.2)	Образование земельного участка из земель, находящихся в государственной или муниципальной собственности
:ЗУ10	Пермский край, Пермский район, Двуреченское с/п, п.Ферма	1008	Для ведения личного подсобного хозяйства (приусадебный земельный участок) (2.2)	Образование земельного участка из земель, находящихся в государственной или муниципальной собственности
:ЗУ11	Пермский край, Пермский район, Двуреченское с/п, п.Ферма	1008	Для ведения личного подсобного хозяйства (приусадебный земельный участок) (2.2)	Образование земельного участка из земель, находящихся в государственной или муниципальной собственности
:ЗУ12	Пермский край, Пермский район, Двуреченское с/п, п.Ферма	1087	Для ведения личного подсобного хозяйства (приусадебный земельный участок) (2.2)	Образование земельного участка из земель, находящихся в государственной или муниципальной собственности
:ЗУ13	Пермский край, Пермский район, Двуреченское с/п, п.Ферма	1073	Для ведения личного подсобного хозяйства (приусадебный земельный участок) (2.2)	Образование земельного участка из земель, находящихся в государственной или муниципальной собственности
:ЗУ64	Пермский край, Пермский район, Двуреченское с/п, п.Ферма	271	Земельные участки (территории) общего пользования (12.0)	Образование земельного участка из земель, находящихся в государственной или муниципальной собственности
:ЗУ128	Пермский край, Пермский район, Двуреченское с/п, п.Ферма	15361	Дошкольное, начальное и среднее общее образование (3.5.1)	Образован в результате перераспределения земельных участков с кадастровыми номерахми 59:32:0370003:1787, 59:32:0370003:1786, 59:32:0370003:1002
:ЗУ129	Пермский край, Пермский район, Двуреченское с/п,	16336	Спорт (5.1)	Образован в результате перераспределения земельных участков с кадастровыми номерахми 59:32:0370003:1787, 59:32:0370003:1786,

	п.Ферма			59:32:0370003:1002
:ЗУ184	Пермский край, Пермский район, Двуреченское с/п, п.Ферма	933	Спорт (5.1)	Образован в результате перераспределения земельных участков с кадастровыми номерами 59:32:0370003:1787, 59:32:0370003:1786, 59:32:0370003:1002

4. Таблицу № 2 раздела 5 дополнить позициями:

:ЗУ198	Пермский край, Пермский район, Двуреченское с/п, п.Ферма	3966	Благоустройство территории (12.0.2)	Образование земельного участка путем перераспределения земельных участков 59:32:0370003:5261, 59:32:0370003:5282
:ЗУ199	Пермский край, Пермский район, Двуреченское с/п, п.Ферма	4343	Улично-дорожная сеть (12.0.1)	Образование земельного участка из земель, находящихся в государственной или муниципальной собственности
:ЗУ64	Пермский край, Пермский район, Двуреченское с/п, п.Ферма	271	Земельные участки (территории) общего пользования (12.0)	Образование земельного участка из земель, находящихся в государственной или муниципальной собственности
:ЗУ162	Пермский край, Пермский район, Двуреченское с/п, п.Ферма	11174	Улично-дорожная сеть (12.0.1)	Образование земельного участка из земель, находящихся в государственной или муниципальной собственности
:ЗУ176	Пермский край, Пермский район, Двуреченское с/п, п.Ферма	13980	Улично-дорожная сеть (12.0.1)	Образован в результате перераспределения земельных участков с кадастровыми номерами 59:32:0370003:1787, 59:32:0370003:1786, 59:32:0370003:1002

5.В Таблице № 2 раздела 5 исключить позицию:

:ЗУ161	Пермский край, Пермский район, Двуреченское с/п, п.Ферма	322	Улично-дорожная сеть (12.0.1)	Образование земельного участка из земель, находящихся в государственной или муниципальной собственности
--------	---	-----	----------------------------------	---

6. Раздел 5 дополнить таблицами следующего содержания:

Участок № :1-ЗУ1

Площадь: 4323 кв.м.

№	X	Y
1	505715.01	2234083.54

2	505710.93	2234086.69
3	505707.85	2234089.48
4	505705.37	2234092.86
5	505705.13	2234093.42
6	505703.95	2234094.49
7	505701.50	2234097.87
8	505697.57	2234106.17
9	505695.89	2234109.99
10	505695.02	2234114.08
11	505694.91	2234124.33
12	505694.91	2234126.71
13	505688.64	2234127.81
14	505684.66	2234129.10
15	505675.94	2234132.06
16	505669.86	2234132.68
17	505666.59	2234131.93
18	505659.95	2234128.87
19	505655.37	2234126.02
20	505645.46	2234119.50
21	505641.83	2234117.41
22	505637.85	2234116.12
23	505633.69	2234115.68
24	505624.91	2234115.36
25	505615.40	2234114.80
26	505602.39	2234115.35
27	505601.26	2234115.35
28	505599.33	2234115.07
29	505598.12	2234114.06
30	505594.51	2234111.97
31	505593.38	2234111.60
32	505590.54	2234110.68
33	505579.73	2234108.41
34	505581.13	2234058.74
35	505585.08	2234061.00
36	505595.36	2234064.40
37	505596.65	2234064.82
38	505596.62	2234065.95
39	505596.62	2234070.13
40	505598.36	2234079.87
41	505599.23	2234083.96
42	505600.91	2234087.78
43	505606.61	2234096.18
44	505609.06	2234099.56
45	505612.16	2234102.36

46	505619.30	2234107.77
47	505622.94	2234109.86
48	505626.92	2234111.15
49	505632.87	2234112.10
50	505637.03	2234112.54
51	505641.20	2234112.10
52	505647.31	2234110.90
53	505651.26	2234109.61
54	505654.89	2234107.52
55	505655.26	2234107.30
56	505656.26	2234107.07
57	505660.24	2234105.78
58	505663.85	2234103.69
59	505672.15	2234096.92
60	505675.26	2234094.12
61	505681.79	2234086.94
62	505687.90	2234080.59
63	505690.38	2234077.21
64	505692.07	2234073.39
65	505695.15	2234063.47
66	505695.89	2234059.99
67	505696.02	2234059.38
68	505696.94	2234053.79
69	505698.28	2234050.51
70	505703.87	2234050.56
71	505710.19	2234051.72
72	505714.33	2234052.16
73	505723.94	2234051.44
74	505728.11	2234051.00
75	505736.35	2234049.62
76	505741.54	2234048.23
77	505739.33	2234053.96
78	505737.35	2234059.57
79	505733.82	2234064.91
80	505729.40	2234070.18
81	505725.79	2234073.37
82	505722.68	2234076.17
1	505715.01	2234083.54

Участок № :3У1

Площадь: 8353 кв.м.

№	X	Y
1	505460.90	2233794.71
2	505463.82	2233819.43
3	505464.03	2233820.46

4	505472.58	2233851.21
5	505468.79	2233859.90
6	505454.31	2233871.66
7	505423.41	2233892.19
8	505417.30	2233894.95
9	505405.29	2233895.66
10	505395.61	2233893.23
11	505384.17	2233889.31
12	505368.12	2233883.80
13	505375.16	2233859.22
14	505380.67	2233840.17
15	505383.30	2233828.84
16	505394.39	2233781.14
17	505395.06	2233778.25
18	505403.47	2233782.01
1	505460.90	2233794.71

Участок № :3У2

Площадь: 15769 кв.м.

№	X	Y
1	505368.45	2233944.64
2	505492.55	2233945.74
3	505492.97	2233946.65
4	505498.42	2233955.37
5	505509.58	2233967.60
6	505526.94	2234026.02
7	505493.80	2234036.02
8	505488.32	2234037.43
9	505463.89	2234043.41
10	505446.72	2234039.75
11	505414.00	2234034.44
12	505410.92	2234033.94
13	505406.61	2234035.55
14	505402.69	2234035.35
15	505382.14	2234041.03
16	505362.55	2234067.97
17	505354.92	2234073.49
18	505351.24	2234076.10
19	505333.78	2234071.86
20	505334.36	2234070.00
21	505348.68	2234017.64
22	505364.13	2233961.50
1	505368.45	2233944.64

Участок № :3У3

Площадь: 1004 кв.м.

№	X	Y
1	505295.07	2234123.54
2	505289.67	2234140.46
3	505258.43	2234141.22
4	505258.39	2234103.32
5	505270.59	2234106.33
6	505290.14	2234121.76
1	505295.07	2234123.54

Участок № :3У4

Площадь: 1003 кв.м.

№	X	Y
1	505258.39	2234103.32
2	505258.42	2234141.22
3	505232.51	2234141.99
4	505232.48	2234104.45
5	505251.31	2234101.65
1	505258.39	2234103.32

Участок № :3У5

Площадь: 1004 кв.м.

№	X	Y
1	505232.48	2234104.45
2	505232.51	2234141.99
3	505201.44	2234142.80
4	505201.38	2234115.35
5	505207.89	2234113.97
6	505229.43	2234104.99

Участок № :3У6

Площадь: 1004 кв.м.

№	X	Y
1	505163.62	2234143.76
2	505163.86	2234116.44
3	505167.92	2234115.84
4	505186.61	2234117.75
5	505201.38	2234115.35
6	505201.44	2234142.80
1	505163.62	2234143.76

Участок № :3У7

Площадь: 1002 кв.м.

№	X	Y
1	505163.86	2234116.44
2	505163.62	2234143.76
3	505145.01	2234144.40

4	505137.29	2234147.65
5	505133.87	2234150.32
6	505117.94	2234127.95
7	505146.01	2234118.86
1	505163.86	2234116.44

Участок № :3У8

Площадь: 719 кв.м.

№	X	Y
1	505120.44	2234167.16
2	505101.24	2234154.50
3	505106.22	2234137.68
4	505113.12	2234130.56
5	505117.94	2234127.95
6	505133.87	2234150.32
7	505131.02	2234152.63
1	505120.44	2234167.16

Участок № :3У9

Площадь: 1006 кв.м.

№	X	Y
1	505092.41	2234158.13
2	505115.70	2234173.64
3	505100.29	2234194.77
4	505099.77	2234196.72
5	505068.76	2234187.09
6	505070.23	2234184.88
7	505080.96	2234167.72
8	505086.01	2234161.91
1	505092.41	2234158.13

Участок № :3У10

Площадь: 1008 кв.м.

№	X	Y
1	505068.76	2234187.09
2	505099.77	2234196.72
3	505097.53	2234218.67
4	505056.53	2234213.14
5	505059.12	2234191.70
6	505066.60	2234189.76
1	505068.76	2234187.09

Участок № :3У11

Площадь: 1008 кв.м.

№	X	Y
1	505094.60	2234244.04
2	505059.01	2234240.35
3	505056.53	2234213.14

4	505097.53	2234218.67
1	505094.60	2234244.04

Участок № :3У12

Площадь: 1087 кв.м.

№	X	Y
1	505286.36	2234150.83
2	505271.58	2234197.04
3	505254.54	2234197.37
4	505255.75	2234151.86
1	505286.36	2234150.83

Участок № :3У13

Площадь: 1073 кв.м.

№	X	Y
1	505255.75	2234151.86
2	505254.54	2234197.37
3	505243.71	2234197.65
4	505231.14	2234197.86
5	505231.93	2234152.48
1	505255.75	2234151.86

Участок № :3У64

Площадь: 271 кв.м.

№	X	Y
1	506351.18	2235559.45
2	506349.31	2235566.20
3	506349.04	2235567.17
4	506339.51	2235563.55
5	506335.34	2235557.77
6	506338.53	2235555.27
7	506357.82	2235535.45
1	506351.18	2235559.45

Участок № :3У83

Площадь: 526 кв.м.

№	X	Y
1	506080.18	2235708.29
2	506079.47	2235743.28
3	506064.79	2235744.12
4	506065.40	2235706.92
5	506073.10	2235708.47
1	506080.18	2235708.29

Участок № :3У162

Площадь: 11174 кв.м.

№	X	Y
1	505303.51	2234183.87
2	505303.09	2234185.23

3	505298.72	2234199.42
4	505297.37	2234203.75
5	505285.55	2234242.24
6	505274.43	2234278.34
7	505264.50	2234310.60
8	505263.81	2234312.83
9	505258.94	2234328.62
10	505256.73	2234335.84
11	505232.15	2234327.92
12	505223.69	2234324.55
13	505226.38	2234310.94
14	505231.41	2234285.02
15	505236.01	2234261.13
16	505250.69	2234262.41
17	505253.85	2234252.51
18	505271.58	2234197.04
19	505286.36	2234150.83
20	505289.66	2234140.46
21	505295.07	2234123.54
22	505295.69	2234121.62
23	505297.24	2234116.87
24	505303.75	2234118.63
25	505313.66	2234116.96
26	505322.88	2234106.41
27	505322.22	2234108.46
28	505320.06	2234117.26
29	505313.92	2234142.00
30	505309.78	2234158.94
31	505308.70	2234163.44
32	505304.46	2234180.73
1	505303.51	2234183.87
1	505381.02	2233900.36
2	505368.45	2233944.64
3	505364.13	2233961.50
4	505348.68	2234017.64
5	505334.36	2234070.00
6	505333.78	2234071.86
7	505327.12	2234092.94
8	505324.17	2234102.28
9	505312.76	2234115.34
10	505303.83	2234116.85
11	505297.74	2234115.20
12	505299.27	2234110.43

13	505304.46	2234094.13
14	505310.76	2234092.72
15	505347.01	2233951.56
16	505341.21	2233950.54
17	505341.42	2233949.67
18	505351.01	2233909.37
19	505359.97	2233915.03
20	505363.13	2233901.83
21	505364.32	2233896.97
1	505381.02	2233900.36
1	505368.12	2233883.80
2	505384.17	2233889.31
3	505381.51	2233898.68
4	505364.81	2233895.29
1	505368.12	2233883.80

Участок № :3У186

Площадь: 1061 кв.м.

№	X	Y
1	505231.93	2234152.48
2	505231.14	2234197.86
3	505222.85	2234197.69
4	505207.43	2234197.17
5	505208.20	2234153.17
1	505231.93	2234152.48

Участок № :3У187

Площадь: 1095 кв.м.

№	X	Y
1	505207.43	2234197.17
2	505201.40	2234196.98
3	505181.96	2234195.82
4	505182.78	2234153.90
5	505208.20	2234153.17
1	505207.43	2234197.17

Участок № :3У188

Площадь: 1066 кв.м.

№	X	Y
1	505182.78	2234153.90
2	505181.96	2234195.82
3	505178.98	2234195.65
4	505155.85	2234194.29
5	505156.59	2234154.73
1	505182.78	2234153.90

Участок № :3У189

Площадь: 1050 кв.м.

№	X	Y
1	505156.59	2234154.73
2	505155.85	2234194.29
3	505132.91	2234193.19
4	505116.49	2234189.41
5	505138.97	2234159.08
6	505147.84	2234154.94
1	505156.59	2234154.73

Участок № :3У190

Площадь: 1078 кв.м.

№	X	Y
1	505271.58	2234197.04
2	505253.85	2234252.51
3	505242.31	2234251.20
4	505243.71	2234197.65
5	505254.54	2234197.37
1	505271.58	2234197.04

Участок № :3У191

Площадь: 1079 кв.м.

№	X	Y
1	505243.71	2234197.65
2	505242.31	2234251.20
3	505221.92	2234248.85
4	505222.85	2234197.69
5	505231.14	2234197.86
1	505243.71	2234197.65

Участок № :3У192

Площадь: 1088 кв.м.

№	X	Y
1	505222.85	2234197.69
2	505221.92	2234248.85
3	505200.16	2234246.44
4	505201.40	2234196.98
5	505207.43	2234197.17
1	505222.85	2234197.69

Участок № :3У193

Площадь: 1089 кв.м.

№	X	Y
1	505201.40	2234196.98
2	505200.16	2234246.44
3	505178.11	2234243.95
4	505178.98	2234195.65

5	505181.96	2234195.82
1	505201.40	2234196.98

Участок № :3У194

Площадь: 1104 кв.м.

№	X	Y
1	505155.85	2234194.29
2	505178.98	2234195.65
3	505178.11	2234243.95
4	505154.96	2234241.23
1	505155.85	2234194.29

Участок № :3У195

Площадь: 1071 кв.м.

№	X	Y
1	505155.85	2234194.29
2	505154.96	2234241.23
3	505131.56	2234238.58
4	505132.91	2234193.19
1	505155.85	2234194.29

Участок № :3У196

Площадь: 1093 кв.м.

№	X	Y
1	505116.49	2234189.41
2	505132.91	2234193.19
3	505131.56	2234238.58
4	505105.56	2234235.61
5	505110.22	2234197.53
1	505116.49	2234189.41

Участок № :3У197

Площадь: 4954 кв.м.

№	X	Y
1	505715.01	2234083.54
2	505710.93	2234086.69
3	505707.85	2234089.48
4	505705.37	2234092.86
5	505705.13	2234093.42
6	505703.95	2234094.49
7	505701.50	2234097.87
8	505697.57	2234106.17
9	505695.89	2234109.99
10	505695.02	2234114.08
11	505694.91	2234124.33
12	505694.91	2234126.71
13	505688.64	2234127.81
14	505684.66	2234129.10

15	505675.94	2234132.06
16	505669.86	2234132.68
17	505666.59	2234131.93
18	505659.95	2234128.87
19	505655.37	2234126.02
20	505645.46	2234119.50
21	505641.83	2234117.41
22	505637.85	2234116.12
23	505633.69	2234115.68
24	505624.91	2234115.36
25	505615.40	2234114.80
26	505602.39	2234115.35
27	505601.26	2234115.35
28	505599.33	2234115.07
29	505598.12	2234114.06
30	505594.51	2234111.97
31	505593.38	2234111.60
32	505590.54	2234110.68
33	505579.73	2234108.41
34	505577.63	2234107.96
35	505568.59	2234106.51
36	505568.48	2234049.48
37	505571.20	2234052.02
38	505574.31	2234054.82
39	505575.89	2234055.73
40	505577.94	2234056.91
41	505585.08	2234061.00
42	505595.36	2234064.40
43	505596.65	2234064.82
44	505596.62	2234065.95
45	505596.62	2234070.13
46	505598.36	2234079.87
47	505599.23	2234083.96
48	505600.91	2234087.78
49	505606.61	2234096.18
50	505609.06	2234099.56
51	505612.16	2234102.36
52	505619.30	2234107.77
53	505622.94	2234109.86
54	505626.92	2234111.15
55	505632.87	2234112.10
56	505637.03	2234112.54
57	505641.20	2234112.10
58	505647.31	2234110.90

59	505651.26	2234109.61
60	505654.89	2234107.52
61	505655.26	2234107.30
62	505656.26	2234107.07
63	505660.24	2234105.78
64	505663.85	2234103.69
65	505672.15	2234096.92
66	505675.26	2234094.12
67	505681.79	2234086.94
68	505687.90	2234080.59
69	505690.38	2234077.21
70	505692.07	2234073.39
71	505695.15	2234063.47
72	505695.89	2234059.99
73	505696.02	2234059.38
74	505696.94	2234053.79
75	505698.28	2234050.51
76	505703.87	2234050.56
77	505710.19	2234051.72
78	505714.33	2234052.16
79	505723.94	2234051.44
80	505728.11	2234051.00
81	505736.35	2234049.62
82	505741.54	2234048.23
83	505739.33	2234053.96
84	505737.35	2234059.57
85	505733.82	2234064.91
86	505729.40	2234070.18
87	505725.79	2234073.37
88	505722.68	2234076.17
1	505715.01	2234083.54

Участок № :ЗУ198

Площадь: 3966 кв.м.

№	X	Y
1	505579.73	2234108.41
2	505590.54	2234110.68
3	505593.38	2234111.60
4	505594.51	2234111.97
5	505598.12	2234114.06
6	505599.33	2234115.07
7	505601.26	2234115.35
8	505602.39	2234115.35
9	505615.40	2234114.80
10	505624.91	2234115.36

11	505633.69	2234115.68
12	505637.85	2234116.12
13	505641.83	2234117.41
14	505645.46	2234119.50
15	505655.37	2234126.02
16	505659.95	2234128.87
17	505666.59	2234131.93
18	505669.86	2234132.68
19	505675.94	2234132.06
20	505684.66	2234129.10
21	505688.64	2234127.81
22	505694.91	2234126.71
23	505694.91	2234124.33
24	505695.02	2234114.08
25	505695.89	2234109.99
26	505697.57	2234106.17
27	505701.50	2234097.87
28	505703.95	2234094.49
29	505705.13	2234093.42
30	505705.37	2234092.86
31	505707.85	2234089.48
32	505710.93	2234086.69
33	505715.01	2234083.54
34	505722.68	2234076.17
35	505725.79	2234073.37
36	505729.40	2234070.18
37	505733.82	2234064.91
38	505737.35	2234059.57
39	505739.33	2234053.96
40	505741.54	2234048.23
41	505736.35	2234049.62
42	505728.11	2234051.00
43	505723.94	2234051.44
44	505714.33	2234052.16
45	505710.19	2234051.72
46	505708.45	2234051.41
47	505709.43	2234050.62
48	505714.17	2234048.55
49	505719.07	2234046.41
50	505730.82	2234044.30
51	505738.25	2234045.08
52	505738.59	2234045.31
53	505742.60	2234047.99
54	505750.21	2234053.06

55	505751.10	2234058.16
56	505748.92	2234061.27
57	505735.14	2234080.99
58	505700.71	2234123.35
59	505698.52	2234126.06
60	505697.68	2234127.09
61	505687.03	2234136.84
62	505680.40	2234141.93
63	505673.07	2234142.71
64	505664.64	2234141.27
65	505657.40	2234138.07
66	505630.53	2234126.20
67	505623.20	2234124.86
68	505604.47	2234124.41
69	505579.31	2234122.68
1	505579.73	2234108.41
1	505692.07	2234073.39
2	505690.38	2234077.21
3	505687.90	2234080.59
4	505681.79	2234086.94
5	505675.26	2234094.12
6	505672.15	2234096.92
7	505663.85	2234103.69
8	505660.24	2234105.78
9	505656.26	2234107.07
10	505655.26	2234107.30
11	505654.89	2234107.52
12	505651.26	2234109.61
13	505647.31	2234110.90
14	505641.20	2234112.10
15	505637.03	2234112.54
16	505632.87	2234112.10
17	505626.92	2234111.15
18	505622.94	2234109.86
19	505619.30	2234107.77
20	505612.16	2234102.36
21	505609.06	2234099.56
22	505606.61	2234096.18
23	505600.91	2234087.78
24	505599.23	2234083.96
25	505598.36	2234079.87
26	505596.62	2234070.13
27	505596.62	2234065.95

28	505596.65	2234064.82
29	505595.36	2234064.40
30	505585.08	2234061.00
31	505581.13	2234058.74
32	505581.42	2234048.56
33	505581.55	2234044.84
34	505596.96	2234050.84
35	505605.95	2234055.94
36	505611.03	2234064.14
37	505613.35	2234072.95
38	505615.38	2234081.66
39	505621.88	2234089.53
40	505636.35	2234099.38
41	505650.89	2234106.07
42	505659.24	2234104.71
43	505668.86	2234099.31
44	505683.61	2234083.28
45	505693.70	2234066.58
46	505694.46	2234065.66
1	505692.07	2234073.39

Участок № :3У199

Площадь: 4343 кв.м.

№	X	Y
1	505289.66	2234140.46
2	505286.36	2234150.83
3	505255.75	2234151.86
4	505231.93	2234152.48
5	505208.20	2234153.17
6	505182.78	2234153.90
7	505156.59	2234154.73
8	505147.84	2234154.94
9	505138.97	2234159.08
10	505116.49	2234189.41
11	505110.22	2234197.53
12	505105.56	2234235.61
13	505131.56	2234238.58
14	505154.96	2234241.23
15	505178.11	2234243.95
16	505200.16	2234246.44
17	505221.92	2234248.85
18	505242.31	2234251.20
19	505253.85	2234252.51
20	505250.69	2234262.41
21	505236.01	2234261.13

22	505171.95	2234254.25
23	505162.10	2234251.04
24	505094.60	2234244.04
25	505097.53	2234218.67
26	505099.77	2234196.72
27	505100.29	2234194.77
28	505115.70	2234173.64
29	505092.41	2234158.13
30	505090.57	2234156.88
31	505098.76	2234152.83
32	505101.24	2234154.49
33	505120.45	2234167.16
34	505131.01	2234152.63
35	505133.88	2234150.32
36	505137.28	2234147.65
37	505145.00	2234144.40
38	505163.62	2234143.76
39	505201.43	2234142.80
40	505232.49	2234141.99
41	505258.44	2234141.22
1	505289.66	2234140.46

Участок № :ЗУ200

Площадь: 1036 кв.м.

№	X	Y
1	505900.95	2235436.43
2	505909.54	2235438.93
3	505910.65	2235439.25
4	505910.49	2235439.67
5	505908.85	2235443.97
6	505915.84	2235445.74
7	505912.94	2235458.62
8	505907.96	2235474.90
9	505907.56	2235476.22
10	505893.05	2235471.43
11	505882.75	2235468.27
12	505877.37	2235481.53
13	505875.87	2235485.24
14	505870.63	2235498.19
15	505870.58	2235498.33
16	505865.04	2235496.03
17	505865.15	2235495.81
18	505865.52	2235494.76
19	505867.20	2235490.00
20	505870.31	2235481.84

21	505870.42	2235481.50
22	505871.10	2235479.96
23	505871.92	2235478.08
24	505880.56	2235457.23
25	505882.67	2235451.22
26	505894.94	2235454.20
27	505900.82	2235436.85
1	505900.95	2235436.43

Участок № :3У128

Площадь: 15361 кв.м.

№	X	Y
1	505757.91	2235215.15
2	505781.62	2235214.35
3	505781.57	2235211.87
4	505841.96	2235209.15
5	505844.11	2235209.05
6	505846.11	2235209.12
7	505851.73	2235209.29
8	505851.73	2235211.51
9	505851.35	2235231.86
10	505850.96	2235256.44
11	505848.60	2235258.81
12	505840.95	2235258.86
13	505840.73	2235265.08
14	505839.63	2235274.21
15	505832.69	2235350.49
16	505831.05	2235352.20
17	505789.97	2235356.27
18	505787.49	2235351.92
19	505776.49	2235351.87
20	505761.64	2235353.63
21	505722.26	2235358.25
22	505725.57	2235325.70
23	505734.89	2235237.17
24	505757.84	2235238.02
25	505757.91	2235215.15
26	505757.91	2235215.15
1	505757.91	2235215.15

Участок № :3У129

Площадь: 16336 кв.м.

№	X	Y
1	505632.83	2235223.52
2	505632.71	2235218.57
3	505641.69	2235218.16

4	505674.65	2235216.68
5	505715.16	2235214.86
6	505739.08	2235213.78
7	505739.64	2235215.03
8	505742.63	2235215.67
9	505757.91	2235215.15
10	505757.82	2235224.61
11	505679.46	2235224.71
12	505679.48	2235235.11
13	505734.89	2235237.17
14	505725.57	2235325.70
15	505722.26	2235358.25
16	505715.11	2235365.67
17	505629.81	2235384.26
18	505627.99	2235318.80
19	505609.55	2235319.18
20	505609.50	2235258.60
21	505633.18	2235258.62
22	505633.10	2235251.15
23	505632.99	2235240.41
24	505632.83	2235223.52
1	505632.83	2235223.52

Участок № :3У176

Площадь: 13980 кв.м.

№	X	Y
1	505689.36	2235531.72
2	505690.25	2235529.07
3	505630.41	2235516.01
4	505635.37	2235492.96
5	505639.16	2235479.94
6	505639.61	2235475.56
7	505641.42	2235466.91
8	505642.64	2235459.56
9	505643.68	2235444.79
10	505651.89	2235445.28
11	505667.42	2235445.59
12	505697.38	2235447.30
13	505708.32	2235448.30
14	505711.19	2235434.48
15	505698.34	2235432.32
16	505683.22	2235431.62
17	505668.08	2235430.61
18	505637.12	2235429.96
19	505623.78	2235429.23

20	505614.37	2235427.67
21	505609.62	2235422.86
22	505610.03	2235418.66
23	505615.68	2235415.29
24	505646.93	2235408.28
25	505718.86	2235391.31
26	505723.42	2235396.88
27	505726.79	2235401.00
28	505769.02	2235391.84
29	505792.08	2235387.75
30	505815.73	2235396.26
31	505816.68	2235384.31
32	505820.10	2235376.45
33	505824.95	2235375.12
34	505842.28	2235370.37
35	505846.81	2235370.36
36	505852.20	2235370.35
37	505853.11	2235370.55
38	505857.55	2235371.53
39	505866.81	2235373.56
40	505863.45	2235356.60
41	505861.52	2235356.10
42	505851.90	2235353.79
43	505841.01	2235350.60
44	505837.05	2235349.56
45	505845.18	2235293.44
46	505845.85	2235288.77
47	505847.06	2235267.88
48	505849.81	2235268.05
49	505862.90	2235253.97
50	505867.08	2235248.63
51	505865.65	2235243.46
52	505862.84	2235241.54
53	505854.43	2235241.59
54	505854.98	2235211.51
55	505851.73	2235211.51
56	505851.35	2235231.86
57	505850.96	2235256.44
58	505848.60	2235258.81
59	505840.95	2235258.86
60	505840.73	2235265.08
61	505839.63	2235274.21
62	505832.70	2235350.49
63	505831.05	2235352.20

64	505789.97	2235356.27
65	505787.49	2235351.92
66	505776.49	2235351.87
67	505761.64	2235353.63
68	505722.26	2235358.25
69	505715.11	2235365.67
70	505629.81	2235384.26
71	505583.66	2235395.04
72	505553.69	2235401.59
73	505531.80	2235405.99
74	505521.24	2235406.43
75	505498.36	2235405.66
76	505495.66	2235405.27
77	505493.85	2235404.74
78	505489.66	2235419.19
79	505495.27	2235421.02
80	505497.96	2235421.84
81	505499.88	2235422.43
82	505514.15	2235426.80
83	505525.67	2235428.78
84	505533.77	2235429.17
85	505547.20	2235427.96
86	505570.68	2235424.62
87	505578.60	2235424.84
88	505581.48	2235425.09
89	505585.02	2235427.51
90	505586.92	2235429.23
91	505591.67	2235433.89
92	505601.25	2235439.30
93	505610.89	2235442.29
94	505622.14	2235444.17
95	505638.90	2235445.08
96	505639.68	2235448.14
97	505638.44	2235460.76
98	505636.87	2235469.31
99	505634.21	2235482.09
100	505631.36	2235494.59
101	505626.31	2235515.28
102	505626.97	2235518.32
103	505630.06	2235519.05
104	505682.79	2235530.31
1	505689.36	2235531.72

Участок № :3У184

Площадь: 933 кв.м.

№	X	Y
1	505679.48	2235235.11
2	505679.46	2235224.71
3	505725.03	2235224.65
4	505757.82	2235224.61
5	505757.84	2235238.02
6	505724.19	2235236.77
1	505679.48	2235235.11

Фрагмент чертежа межевания территории

1 этап

Приложение
к постановлению администрации
Пермского муниципального района
от

Условные обозначения

Границы

-  Границы земельных участков по сведениям ЕГРН
-  Красные линии существующие
-  Красные линии устанавливаемые
-  Красные линии отменяемые
-  Границы земельных участков, образуемых в результате 1 этапа межевания

Границы элементов планировочной структуры

-  Квартал
-  Территория общего пользования, за исключением улично-дорожной сети

- 1 Номера характерных точек красных линий
- Характерные точки границ образуемых земельных участков



Муниципальное образование "Двуреченское сельское поселение" Пермского муниципального района Пермского края					
Изм.	Коп.уч.	Лист	№ док	Подпись	Дата
Внесение изменений в проект межевания территории кадастрового квартала 59:32:0370003 п. Ферма Двуреченского сельского поселения Пермского муниципального района Пермского края					
			Лист	Листов	Масштаб
Зам. нач. отдела А.С. Ишмуратова			1	1	1:1000
Консультант А.Н. Катаева					
Чертеж межевания территории. 1 этап					
МКУ "Управление стратегического развития Пермского муниципального района"					

Фрагмент чертежа межевания территории 2 этап


Приложение
к постановлению администрации
Пермского муниципального района
от


Условные обозначения

Границы

-  Границы земельных участков по сведениям ЕГРН
-  Красные линии существующие
-  Красные линии устанавливаемые
-  Красные линии отменяемые
-  Границы земельных участков, образованные в результате 1 этапа межевания
-  Границы земельных участков, образуемых во 2 этапе межевания

Границы элементов планировочной структуры

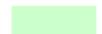-  Квартал
-  Территория общего пользования, за исключением улично-дорожной сети
- 1 Номера характерных точек красных линий
- Характерные точки границ образуемых земельных участков

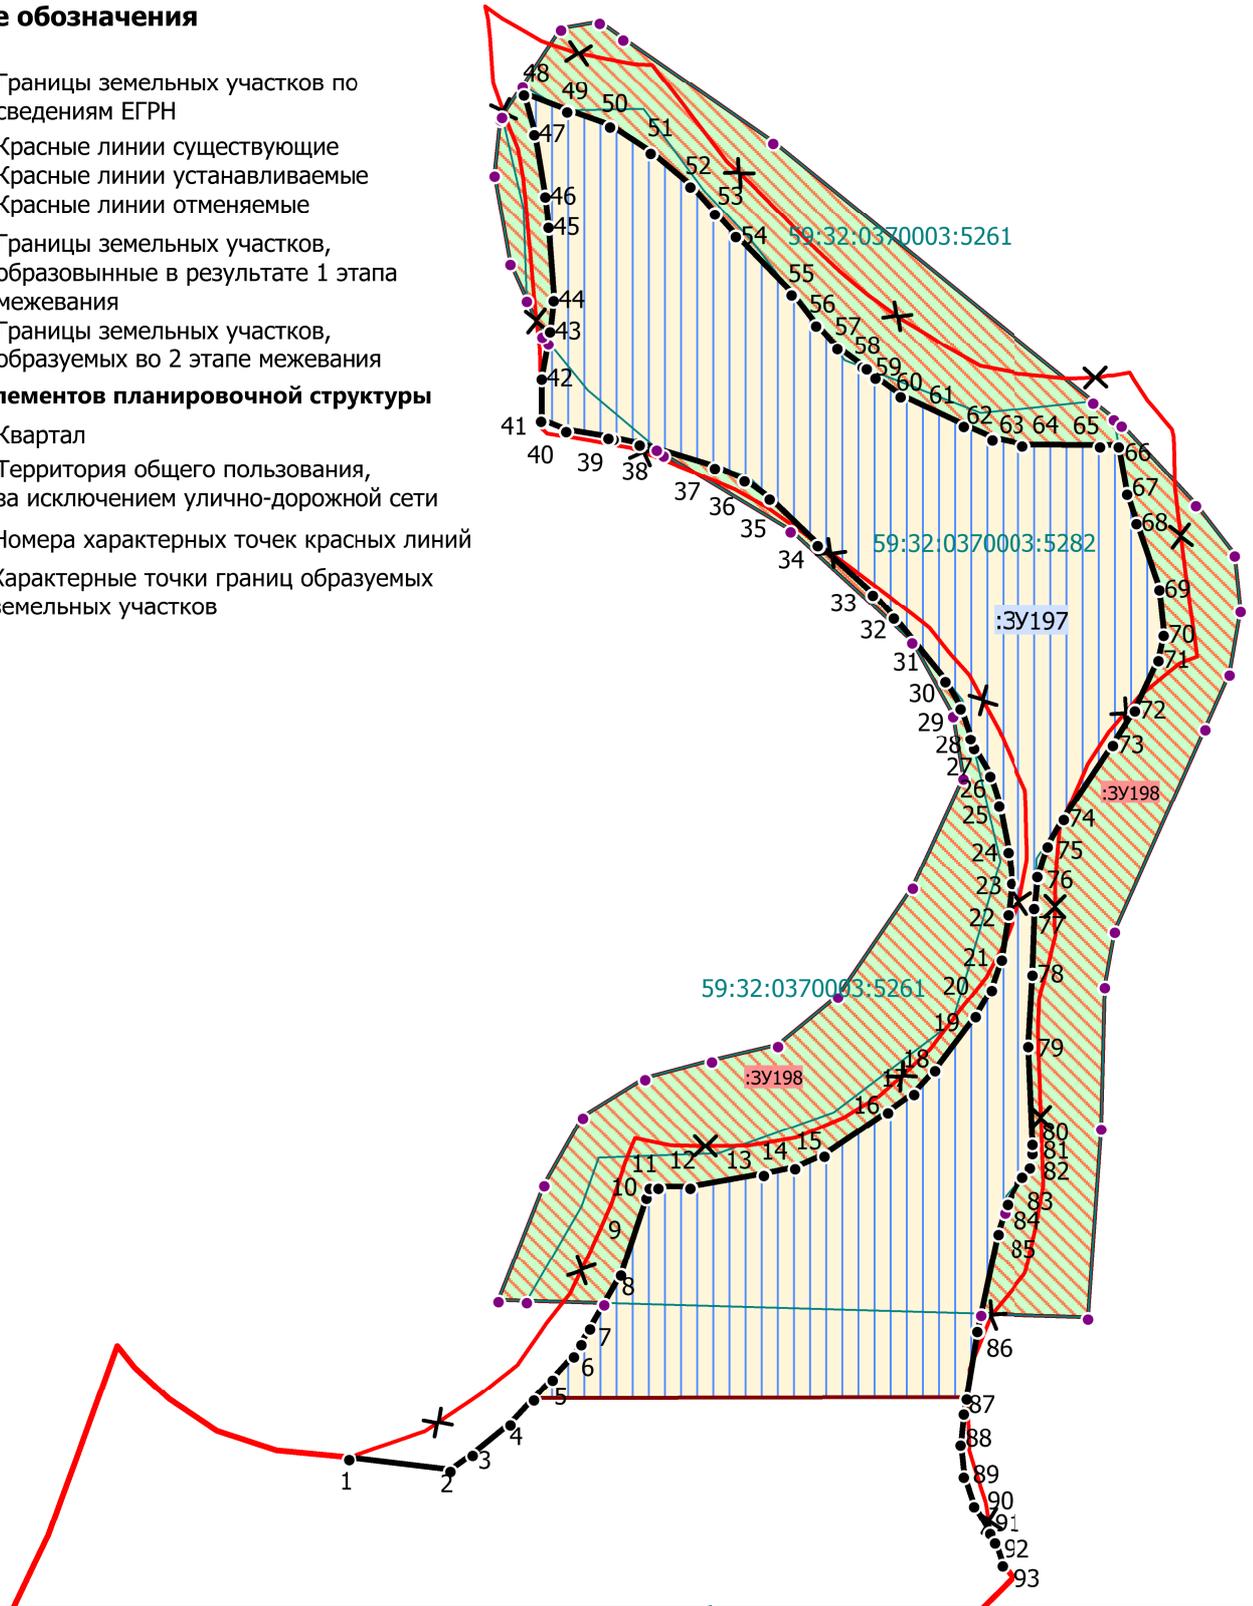

Муниципальное образование "Двуреченское сельское поселение" Пермского муниципального района Пермского края					
Изм.	Коп.уч.	Лист	№ док	Подпись	Дата
Внесение изменений в проект межевания территории кадастрового квартала 59:32:0370003 п. Ферма Двуреченского сельского поселения Пермского муниципального района Пермского края					
			Лист	Листов	Масштаб
Зам. нач. отдела А.С. Ишмуратова			1	1	1:1000
Консультант А.Н. Катаева					
Чертеж межевания территории. 2 этап					
МКУ "Управление стратегического развития Пермского муниципального района"					

Каталог координат характерных точек красных линий
(МСК 59)

№ точек	X	Y
1	505560.63	2234025.16
2	505559.05	2234038.53
3	505561.21	2234041.50
4	505565.22	2234046.43
5	505571.21	2234052.02
6	505574.31	2234054.82
7	505577.94	2234056.91
8	505585.08	2234061.00
9	505595.35	2234064.40
10	505596.65	2234064.82
11	505596.63	2234065.95
12	505596.63	2234070.13
13	505598.35	2234079.87
14	505599.22	2234083.96
15	505600.92	2234087.78
16	505606.60	2234096.18
17	505609.06	2234099.56
18	505612.16	2234102.36
19	505619.31	2234107.77
20	505622.94	2234109.86
21	505626.91	2234111.15
22	505632.87	2234112.10
23	505637.03	2234112.54
24	505641.19	2234112.10
25	505647.30	2234110.90
26	505651.27	2234109.61
27	505654.90	2234107.52
28	505655.27	2234107.30
29	505656.26	2234107.07
30	505660.23	2234105.78
31	505663.86	2234103.69
32	505672.15	2234096.92
33	505675.25	2234094.12
34	505681.78	2234086.94
35	505687.91	2234080.59
36	505690.37	2234077.21
37	505692.07	2234073.39
38	505695.15	2234063.47

39	505696.02	2234059.38
40	505696.95	2234053.79
41	505698.28	2234050.51
42	505703.86	2234050.56
43	505710.18	2234051.72
44	505714.34	2234052.16
45	505723.94	2234051.44
46	505728.10	2234051.00
47	505736.35	2234049.62
48	505741.55	2234048.23
49	505739.33	2234053.96
50	505737.35	2234059.57
51	505733.81	2234064.91
52	505729.39	2234070.18
53	505725.79	2234073.37
54	505722.69	2234076.17
55	505715.02	2234083.54
56	505710.94	2234086.68
57	505707.84	2234089.48
58	505705.38	2234092.86
59	505705.13	2234093.42
60	505703.96	2234094.49
61	505701.50	2234097.87
62	505697.58	2234106.17
63	505695.88	2234109.99
64	505695.01	2234114.08
65	505694.91	2234124.33
66	505694.91	2234126.71
67	505688.63	2234127.81
68	505684.66	2234129.10
69	505675.94	2234132.06
70	505669.87	2234132.68
71	505666.58	2234131.93
72	505659.94	2234128.87
73	505655.38	2234126.02
74	505645.46	2234119.50
75	505641.83	2234117.41
76	505637.86	2234116.12
77	505633.70	2234115.68
78	505624.92	2234115.36
79	505615.40	2234114.80
80	505602.39	2234115.35
81	505601.25	2234115.35
82	505599.33	2234115.07

83	505598.13	2234114.06
84	505594.50	2234111.97
85	505590.53	2234110.68
86	505577.62	2234107.96
87	505566.65	2234106.19
88	505562.49	2234105.75
89	505558.33	2234106.19
90	505554.36	2234107.48
91	505550.73	2234109.57
92	505549.52	2234110.32
93	505546.49	2234111.31


Каталог координат характерных точек красных линий
(МСК 59)

№ точек	X	Y
1	506349.28	2235516.18
2	506349.58	2235514.95
3	506349.76	2235514.19
4	506356.86	2235515.46
5	506357.54	2235515.53
6	506358.13	2235515.67
7	506378.86	2235518.57
8	506386.29	2235519.98

№ точек	X	Y
1	506392.01	2235531.93
2	506375.43	2235528.77
3	506368.31	2235529.57
4	506357.81	2235535.45
5	506351.18	2235559.45
6	506349.31	2235566.20
7	506349.04	2235567.17
8	506339.50	2235563.55
9	506335.34	2235557.77

Фрагмент чертежа межевания территории

Приложение
к постановлению администрации
Пермского муниципального района
от

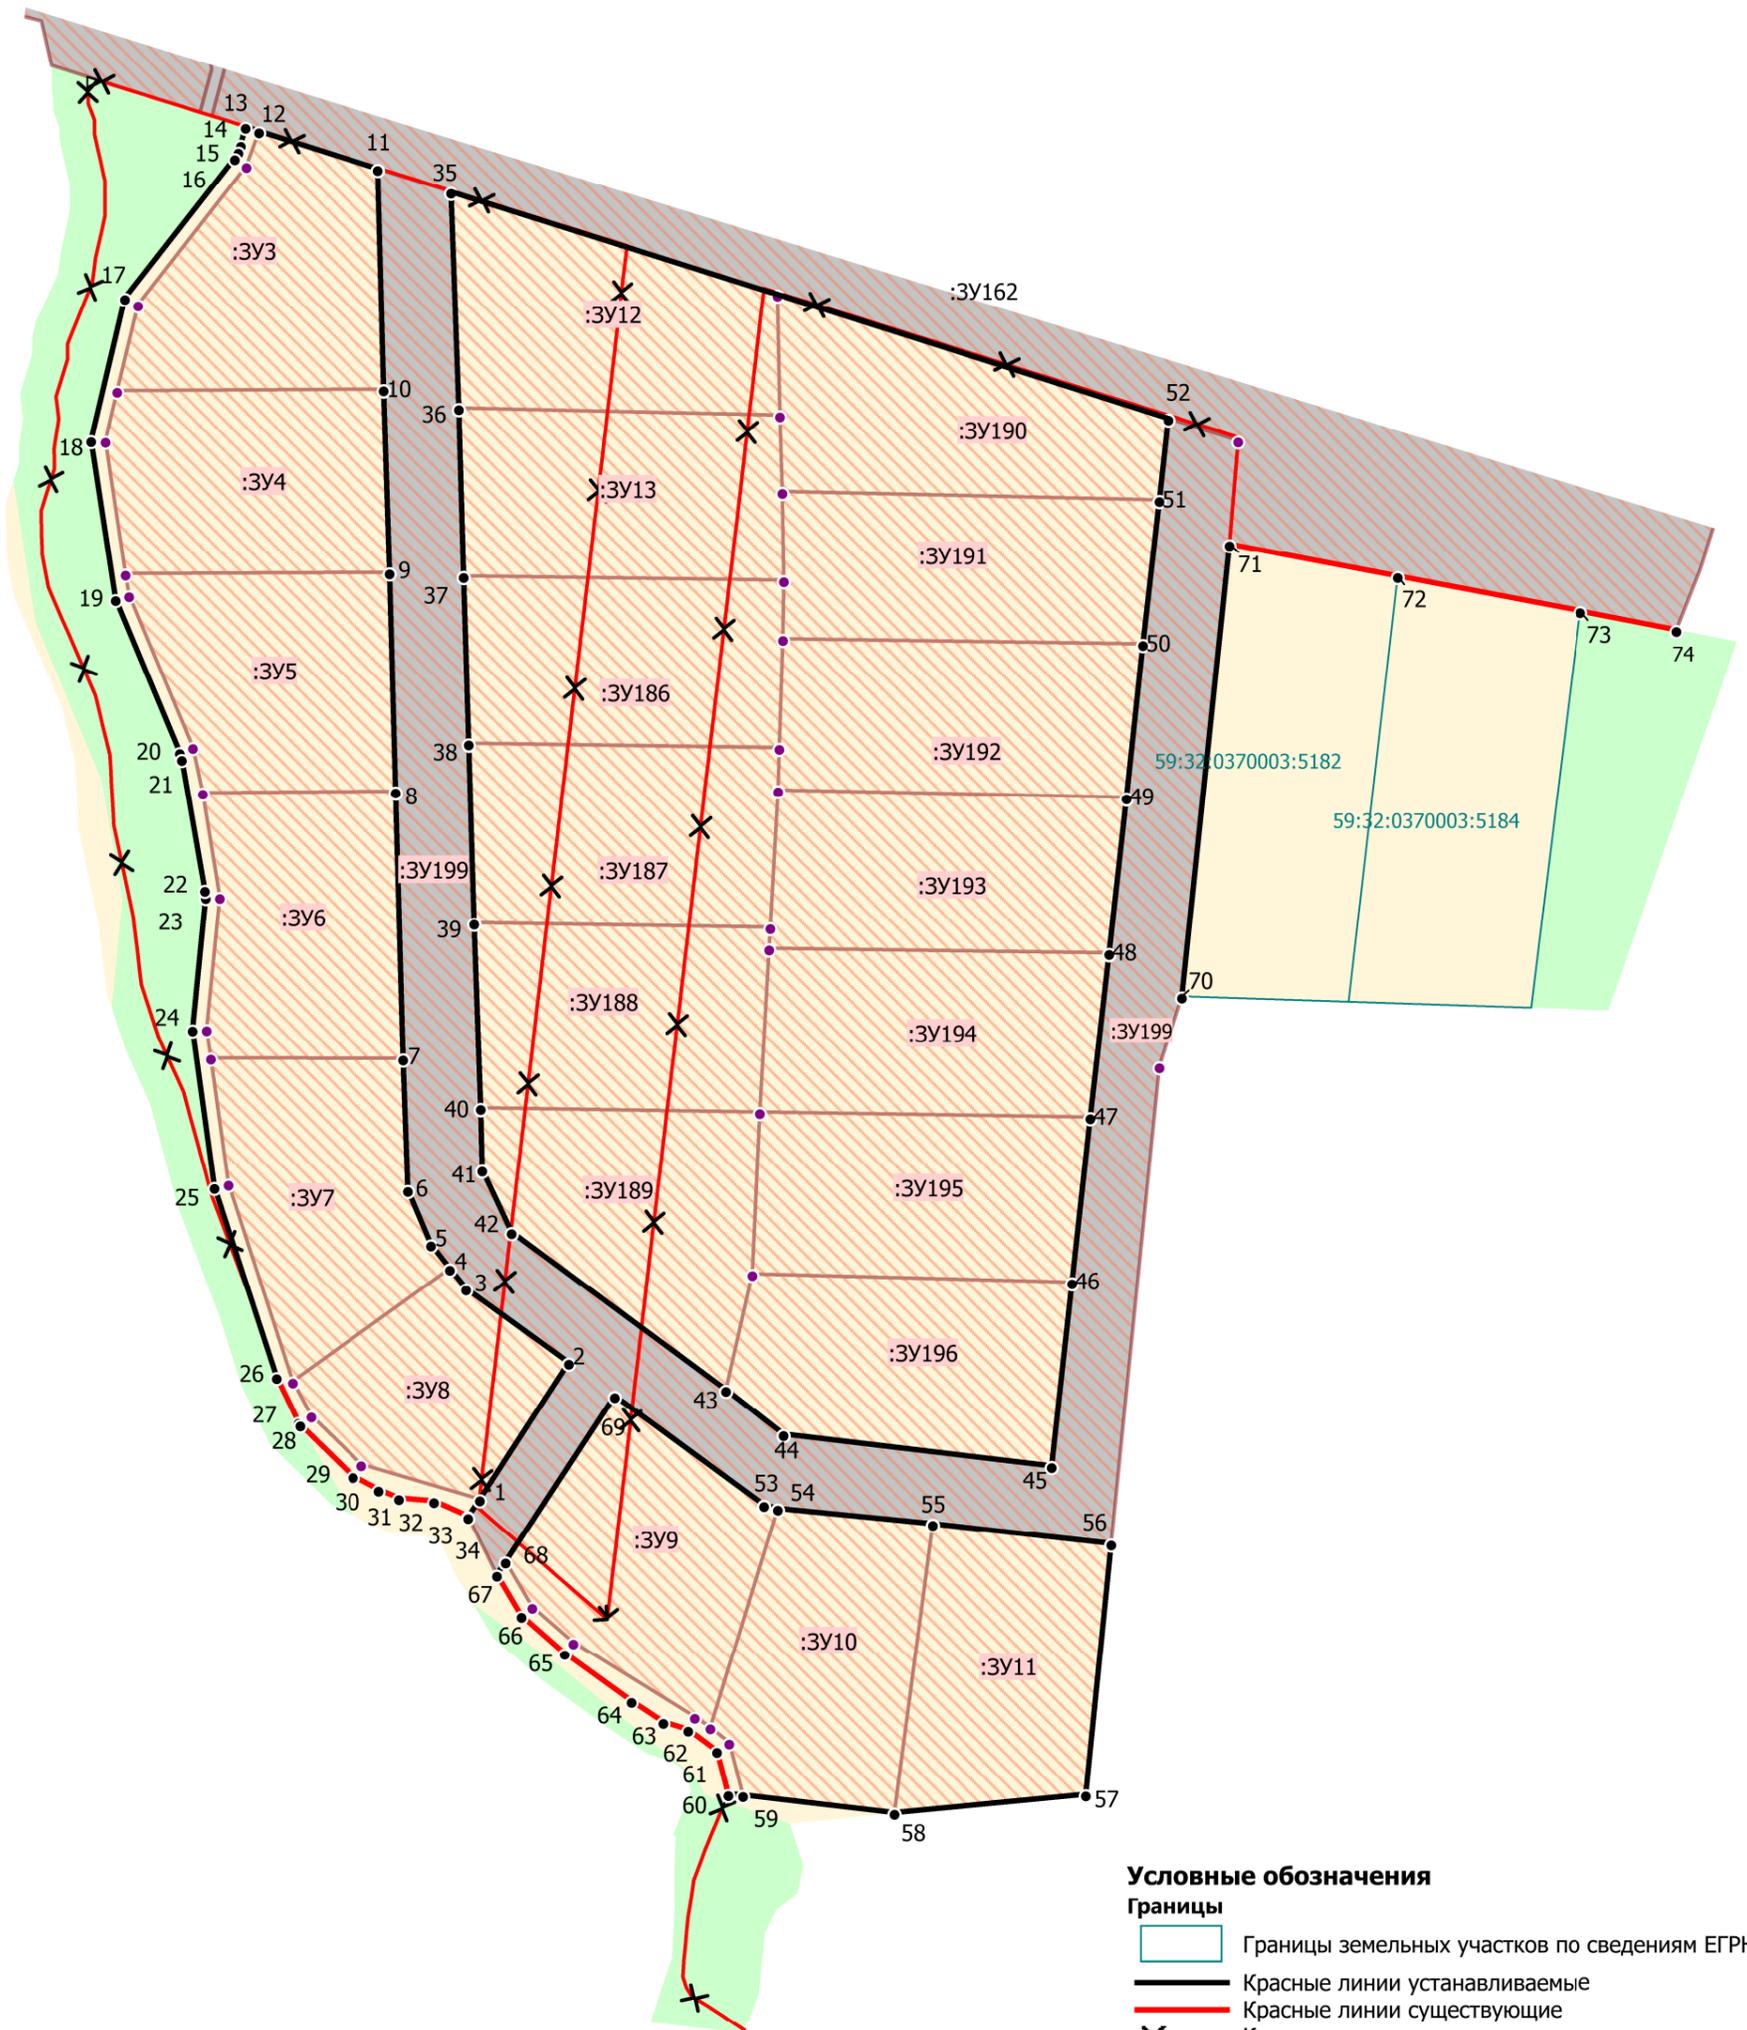

Условные обозначения

Границы

- Границы земельных участков по сведениям ЕГРН
- Красные линии устанавливаемые
- Красные линии существующие
- Красные линии отменяемые
- Границы образуемых земельных участков

Границы элементов планировочной структуры

- Улично-дорожная сеть
- Территории общего пользования, за исключением улично-дорожной сети
- Кварталы
- 1 Номера характерных точек красных линий
- Характерные точки границ образуемых земельных участков

						Муниципальное образование "Двуреченское сельское поселение" Пермского муниципального района Пермского края		
Изм.	Коп.уч.	Лист	№ док	Подпись	Дата	Внесение изменений в проект межевания территории кадастрового квартала 59:32:0370003 п. Ферма Двуреченского сельского поселения Пермского муниципального района Пермского края		
						Лист	Листов	Масштаб
Зам. нач. отдела	А.С. Ишмуратова					1	1	1:1000
Консультант	А.Н. Катаева					Чертеж межевания территории.		
						МКУ "Управление стратегического развития Пермского муниципального района"		

Каталог координат характерных точек красных линий
(МСК 59)

№ точек	X	Y
1	505101.24	2234154.50
2	505120.43	2234167.16
3	505131.02	2234152.63
4	505133.87	2234150.32
5	505137.28	2234147.65
6	505145.00	2234144.40
7	505163.63	2234143.76
8	505201.43	2234142.80
9	505232.50	2234141.99
10	505258.43	2234141.22
11	505289.67	2234140.46
12	505295.07	2234123.54
13	505295.68	2234121.62
14	505293.16	2234120.94
15	505292.17	2234120.62
16	505291.26	2234120.10
17	505271.49	2234104.49
18	505251.40	2234099.61
19	505228.88	2234103.05
20	505207.18	2234112.09
21	505206.19	2234112.41
22	505187.65	2234115.63
23	505186.61	2234115.74
24	505167.88	2234113.83
25	505145.55	2234116.90
26	505118.57	2234125.65
27	505112.24	2234128.75
28	505111.85	2234128.99
29	505104.58	2234136.49
30	505102.65	2234140.16
31	505101.46	2234143.04
32	505101.03	2234147.99
33	505098.86	2234152.78
34	505098.76	2234152.83
35	505286.35	2234150.83
36	505255.75	2234151.85
37	505231.93	2234152.48
38	505208.21	2234153.18

39	505182.78	2234153.90
40	505156.60	2234154.74
41	505147.83	2234154.94
42	505138.97	2234159.07
43	505116.49	2234189.40
44	505110.23	2234197.53
45	505105.55	2234235.61
46	505131.56	2234238.58
47	505154.95	2234241.23
48	505178.13	2234243.95
49	505200.17	2234246.44
50	505221.94	2234248.85
51	505242.33	2234251.20
52	505253.86	2234252.51
53	505100.28	2234194.77
54	505099.77	2234196.72
55	505097.52	2234218.67
56	505094.61	2234244.04
57	505059.02	2234240.35
58	505056.54	2234213.14
59	505059.12	2234191.70
60	505059.27	2234189.60
61	505065.41	2234188.00
62	505068.43	2234183.95
63	505069.55	2234180.44
64	505072.51	2234175.93
65	505079.38	2234166.47
66	505084.73	2234160.36
67	505090.56	2234156.88
68	505092.40	2234158.13
69	505115.69	2234173.64
70	505171.94	2234254.25
71	505236.01	2234261.13
72	505231.40	2234285.02
73	505226.38	2234310.94
74	505223.68	2234324.55



Условные обозначения

Границы

-  Граница кадастрового квартала 59:32:0370003, граница проектируемой территории
-  Границы земельных участков по сведениям ЕГРН
-  красные линии существующие
-  Красные линии устанавливаемые
-  Красные линии отменяемые
-  Границы образуемых земельных участков

Границы элементов планировочной структуры

-  Улично-дорожная сеть
 -  Квартал
 -  Территория общего пользования, за исключение улично-дорожной сети
-  1 Номера характерных точек красных линий
 -  Характерные точки границ образуемых земельных участков


						Муниципальное образование "Дуреченское сельское поселение" Пермского муниципального района Пермского края					
Изм.	Коп.уч.	Лист	№ док	Подпись	Дата	Внесение изменений в проект межевания территории кадастрового квартала 59:32:0370003 п. Ферма Дуреченского сельского поселения Пермского муниципального района Пермского края			Лист	Листов	Масштаб
Зам. нач. отдела	А.С. Ишмуратова								1	1	1:1000
Консультант	А.Н. Катаева					Чертеж межевания территории.			МКУ "Управление стратегического развития Пермского муниципального района"		

Каталог координат характерных точек красных линий
(МСК 59)

№ точек	X	Y
11	505289.67	2234140.46
12	505295.07	2234123.54
13	505295.68	2234121.62
1293	505351.02	2233909.37
1292	505341.21	2233950.54
92	505384.17	2233889.31
91	505381.51	2233898.68
90	505379.66	2233905.19
89	505368.45	2233944.64
88	505364.13	2233961.50
87	505348.68	2234017.64
86	505334.36	2234070.00
85	505333.78	2234071.86
84	505327.12	2234092.94
83	505320.05	2234117.25
82	505313.93	2234142.00
81	505320.05	2234117.25
80	505313.93	2234142.00
79	505320.05	2234117.25
78	505285.54	2234242.24
77	505274.43	2234278.34
76	505264.46	2234310.72
75	505256.84	2234335.48
74	505223.68	2234324.55
73	505226.38	2234310.94
72	505231.40	2234285.02
71	505236.01	2234261.13
52	505253.86	2234252.51
35	505286.35	2234150.83

Фрагмент чертежа межевания территории

Приложение
к постановлению администрации
Пермского муниципального района
от №

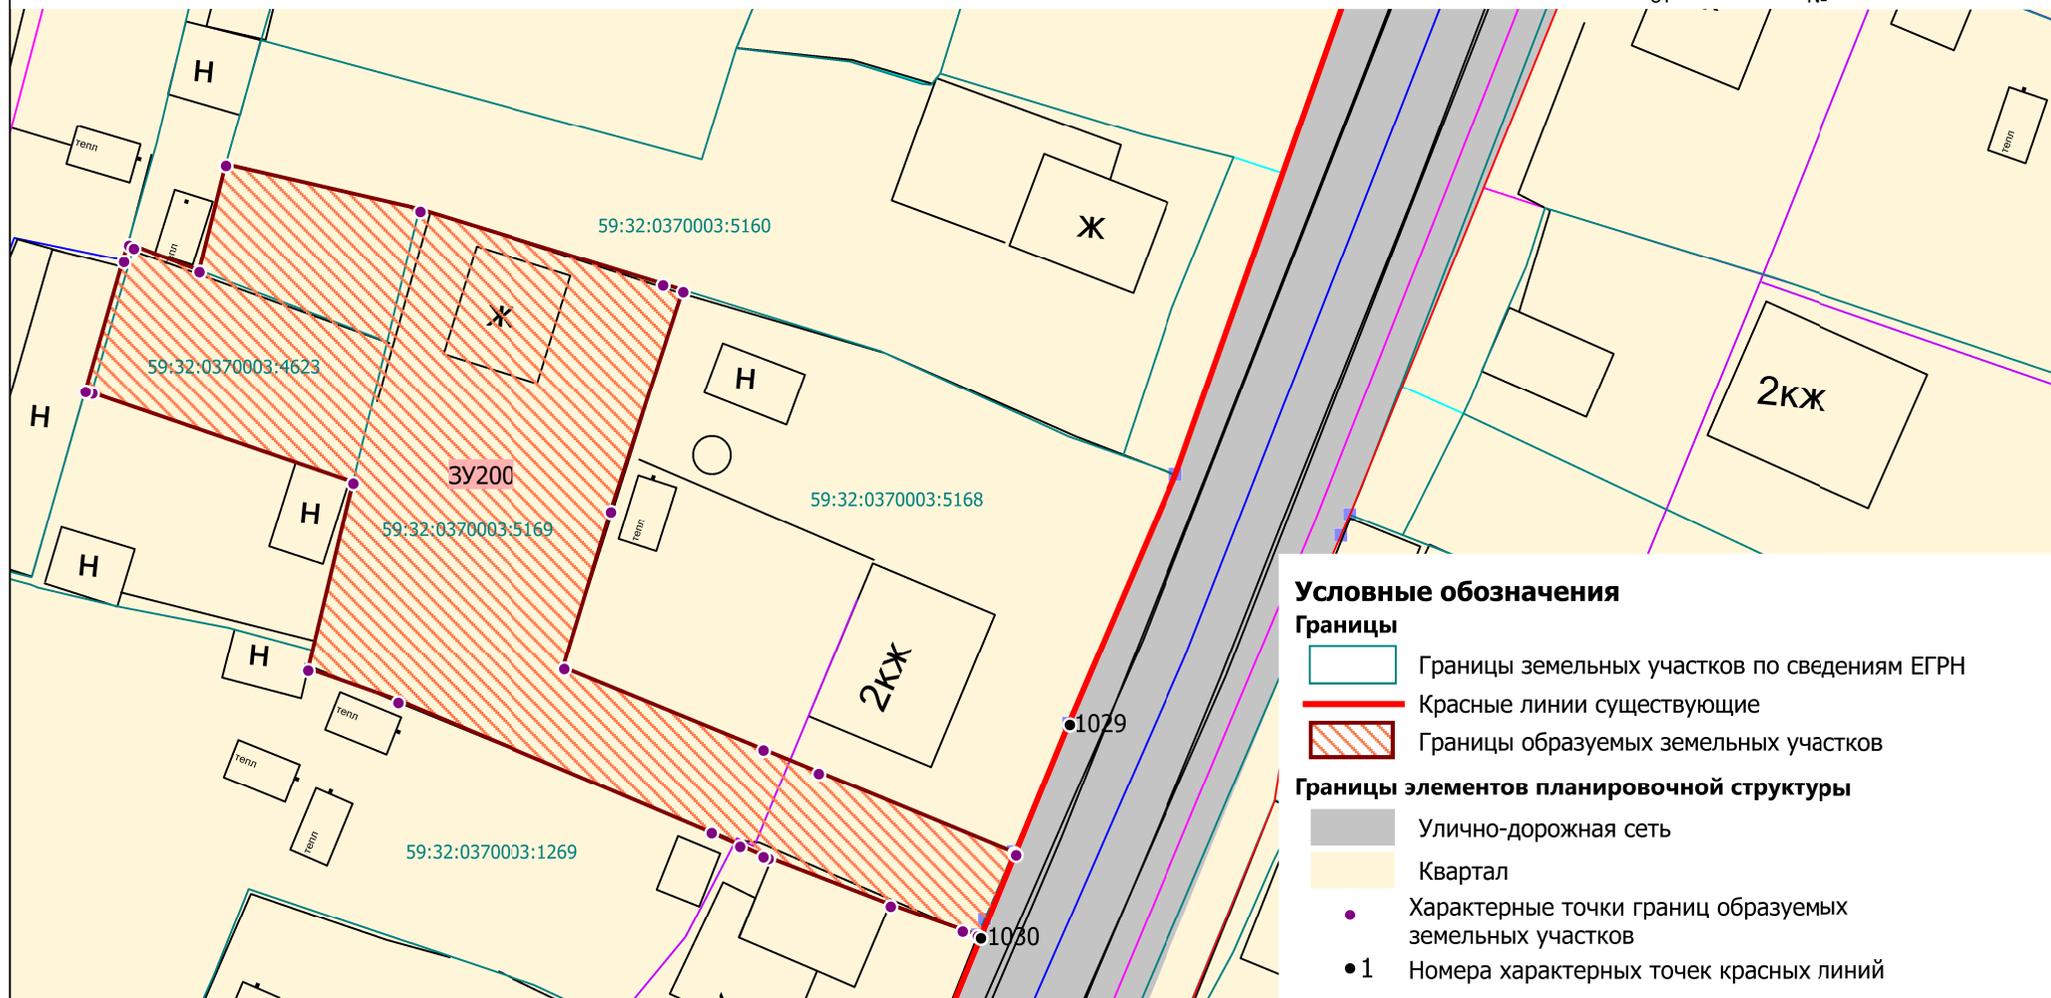

Условные обозначения

Границы

- Границы земельных участков по сведениям ЕГРН
- Красные линии существующие
- Границы образуемых земельных участков

Границы элементов планировочной структуры


- Улично-дорожная сеть
- Квартал
- Характерные точки границ образуемых земельных участков
- Номера характерных точек красных линий

Изм.	Коп.уч.	Лист	№ док	Подпись	Дата
Зам. нач. отдела	А.С. Ишмуратова				
Консультант	А.Н. Катаева				

Муниципальное образование "Двуреченское сельское поселение" Пермского муниципального района Пермского края			
Внесение изменений в проект межевания территории кадастрового квартала 59:32:0370003 п. Ферма Двуреченского сельского поселения Пермского муниципального района Пермского края	Лист	Листов	Масштаб
	1	1	1:500
Чертеж межевания территории.		МКУ "Управление стратегического развития Пермского муниципального района"	

Фрагмент чертежа межевания территории М 1:1000

Приложение
к постановлению администрации
Пермского муниципального района
от

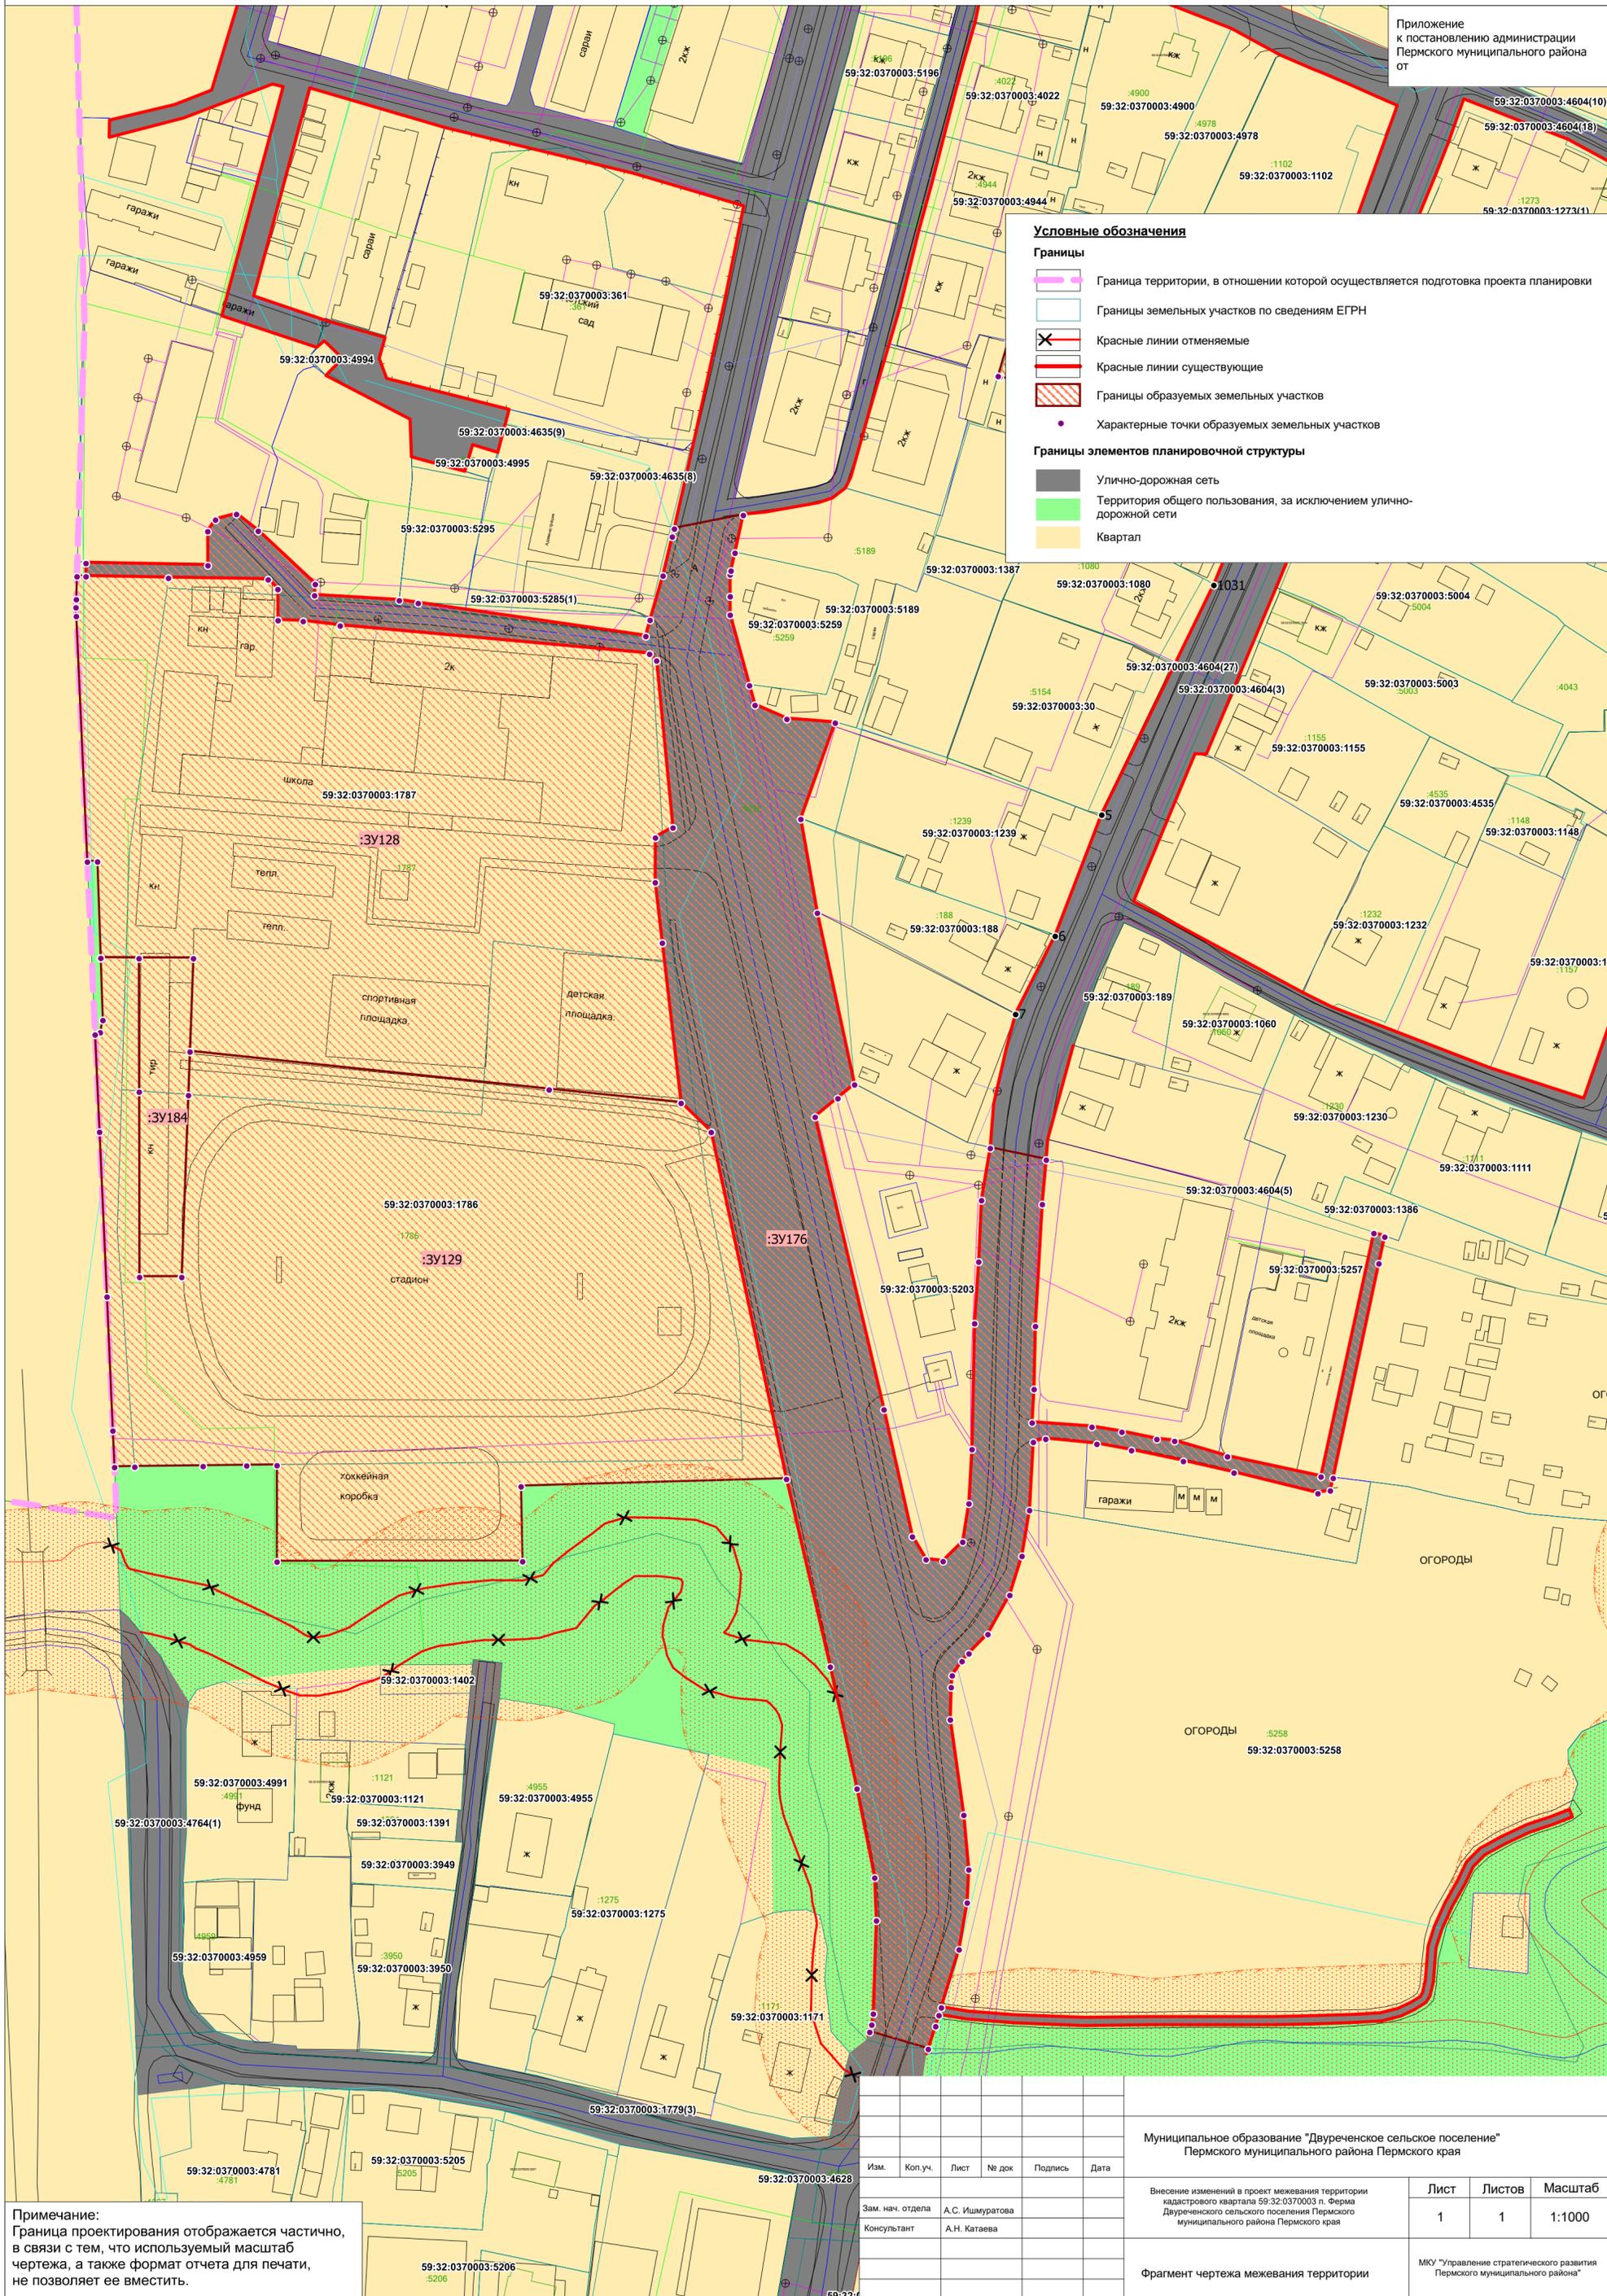

Условные обозначения

- Границы**
- Граница территории, в отношении которой осуществляется подготовка проекта планировки
 - Границы земельных участков по сведениям ЕГРН
 - Красные линии отменяемые
 - Красные линии существующие
 - Границы образуемых земельных участков
 - Характерные точки образуемых земельных участков
- Границы элементов планировочной структуры**
- Улично-дорожная сеть
 - Территория общего пользования, за исключением улично-дорожной сети
 - Квартал

Примечание:
Граница проектирования отображается частично,
в связи с тем, что используемый масштаб
чертежа, а также формат отчета для печати,
не позволяет ее вместить.

Изм.	Коп. уч.	Лист	№ док.	Подпись	Дата	Муниципальное образование "Двурученское сельское поселение" Пермского муниципального района Пермского края			
Зам. нач. отдела	А.С. Ишмуратова					Внесение изменений в проект межевания территории кадастрового квартала 59:32:0370003 п. Ферма Двурученского сельского поселения Пермского муниципального района Пермского края	Лист 1	Листов 1	Масштаб 1:1000
Консультант	А.Н. Катаева					Фрагмент чертежа межевания территории			МКУ "Управление стратегического развития Пермского муниципального района"