



**КОМИТЕТ ИМУЩЕСТВЕННЫХ ОТНОШЕНИЙ  
АДМИНИСТРАЦИИ ПЕРМСКОГО МУНИЦИПАЛЬНОГО РАЙОНА**

**РЕШЕНИЕ**

о размещении объектов № 349

Пермский край  
Пермский район

18.05.2021

Комитет имущественных отношений администрации Пермского муниципального района разрешает Акционерному обществу «Газпром газораспределение Пермь» (ИНН 5902183841, ОГРН 1025900512670, почтовый адрес: 614000, г. Пермь, ул. Петропавловская, 43)

размещение объекта «газопровод давлением до 0,6 Мпа, для размещения которого не требуется разрешение на строительство»

на землях государственная собственность на которые не разграничена

на срок 1 год с 18.05.2021 г. по 17.05.2022 г.

Местоположение: Пермский край, Пермский район, Култаевское с/п, д. Мокино, ул. Шоссейная, к позиции 19

Приложение: схема предполагаемых к использованию земель или части земельного участка.

Председатель комитета  
имущественных отношений  
администрации Пермского  
муниципального района

(подпись, печать)



Г.В. Мюресов



# Схема предполагаемых к использованию земель или части земельного участка

Объект: Газопровод давлением до 0,6 Мпа включительно, для размещения которого не требуется разрешения на строительство

Местоположение: расположенным по адресу: Пермский край, р-н Пермский, с/п Култаевское, д. Мокино, ул. Шоссейная, к позиции № 19

Площадь земель или части земельного участка, кв.м.: 374

Категория земель: земли населенных пунктов

Вид разрешенного использования: -

Каталог координат, м

№ точки границы	X	Y
n1	502223.67	2212399.69
n2	502231.61	2212401.70
n3	502225.52	2212426.26
n4	502219.29	2212451.36
n5	502218.35	2212455.14
n6	502212.15	2212452.35
n7	502219.31	2212426.62
n8	502218.94	2212424.55
n9	502218.13	2212424.27
n10	502223.99	2212402.37
n11	502223.48	2212400.38


Описание границ смежных землепользователей:  
 От точки n1 до точки n2 - земельный участок с кадастровым номером 59:32:4070004:1127  
 От точки n2 до точки n3 - земельный участок с кадастровым номером 59:32:0790001:485  
 От точки n3 до точки n4 - земельный участок с кадастровым номером 59:32:0790001:490

Описание границ смежных землепользователей:  
 От точки n4 до точки n5 - земельный участок с кадастровым номером 59:32:0790001:486  
 От точки n5 до точки n6 - земли общего пользования  
 От точки n6 до точки n9 - земельный участок с кадастровым номером 59:32:0790001:626  
 От точки n9 до точки n1 - земли общего пользования

### Условные обозначения:

- предполагаемый участок земель, на которых планируется размещение объекта
- 485 - границы и номер земельного участка, сведения о которых внесены в ЕГРН
- 1230 - границы и номер объекта капитального строительства, сведения о которых внесены в ЕГРН
- граница кадастрового квартала

- 59:32:0790001 - зоны с особыми условиями использования территории, сведения о которых внесены в ЕГРН
- :ЗУ1 - обозначение запрашиваемого земельного участка
- n1 - характерная точка границ земель или части земельного участка
- 59:32:0790001 - номер кадастрового квартала

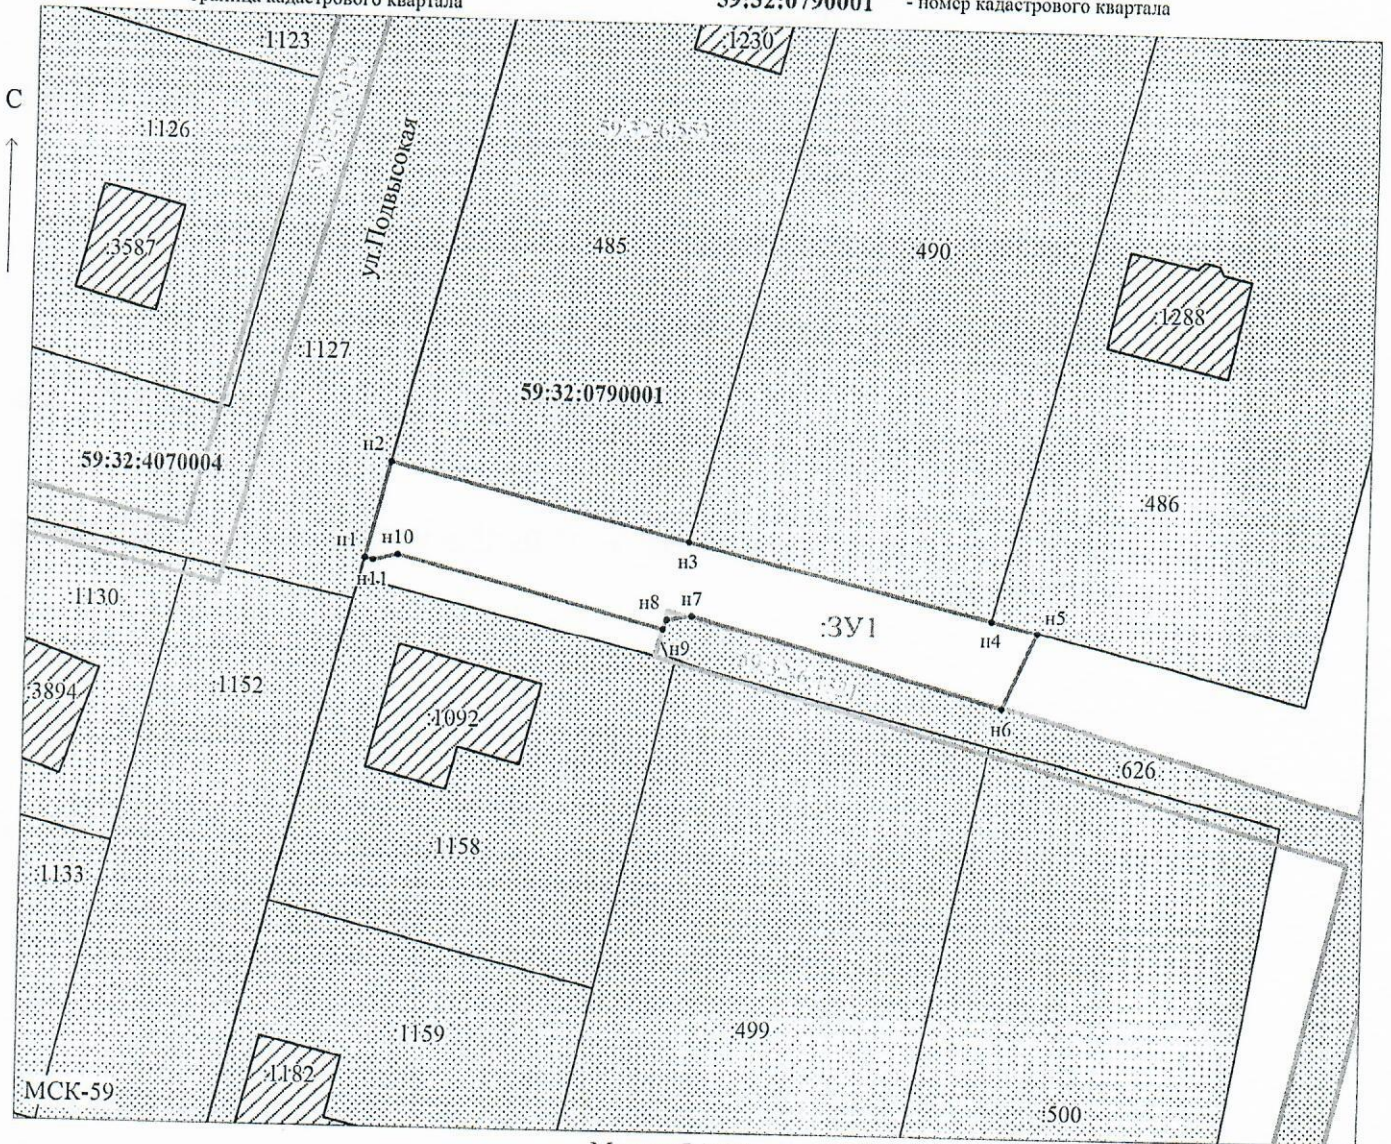

Масштаб 1:600

Заявитель: \_\_\_\_\_ / Егошина И.В.  
 МП (подпись, расшифровка подписи)  
 (для юридических лиц и индивидуальных предпринимателей)