



**КОМИТЕТ ИМУЩЕСТВЕННЫХ ОТНОШЕНИЙ  
АДМИНИСТРАЦИИ ПЕРМСКОГО МУНИЦИПАЛЬНОГО РАЙОНА**

**РЕШЕНИЕ**

о размещении объектов № 369

Пермский край  
Пермский район

21.05.2021

Комитет имущественных отношений администрации Пермского муниципального района разрешает Филимонову Геннадию Николаевичу (паспорт 7401 222319, выдан 30.05.2002 ОВД г. Губкинского ЯНАО Тюменской области) адрес регистрации: Пермский край, г. Пермь, ул. Стахановская, д. 31, кв. 78

размещение объекта «Элементы благоустройства территории, в том числе малые архитектурные формы, за исключением некапитальных нестационарных строений и сооружений, рекламных конструкций, применяемых как составные части благоустройства территории»

на землях государственная собственность на которые не разграничена

на срок 1 год с 21.05.2021 г. по 20.05.2022 г.

Местоположение: Пермский край, Пермский район, Заболотское с/п, юго-восточнее б.н.п. Лоза

Приложение: схема предполагаемых к использованию земель или части земельного участка.

Председатель комитета  
имущественных отношений администрации  
Пермского муниципального района


(подпись, печать)

Г.В. Мюресов



# Схема предполагаемых к использованию земель или части земельного участка


Объекта: Элементы благоустройства территории, в том числе малые архитектурные формы, за исключением некапитальных стационарных строений и рекламных конструкций, применяемых как составные части благоустройства территории  
 в/не: Пермский край, Пермский район, Заболотское с/п, юго-восточнее 6 н/п. Луза  
 мель: Земли сельскохозяйственного назначения

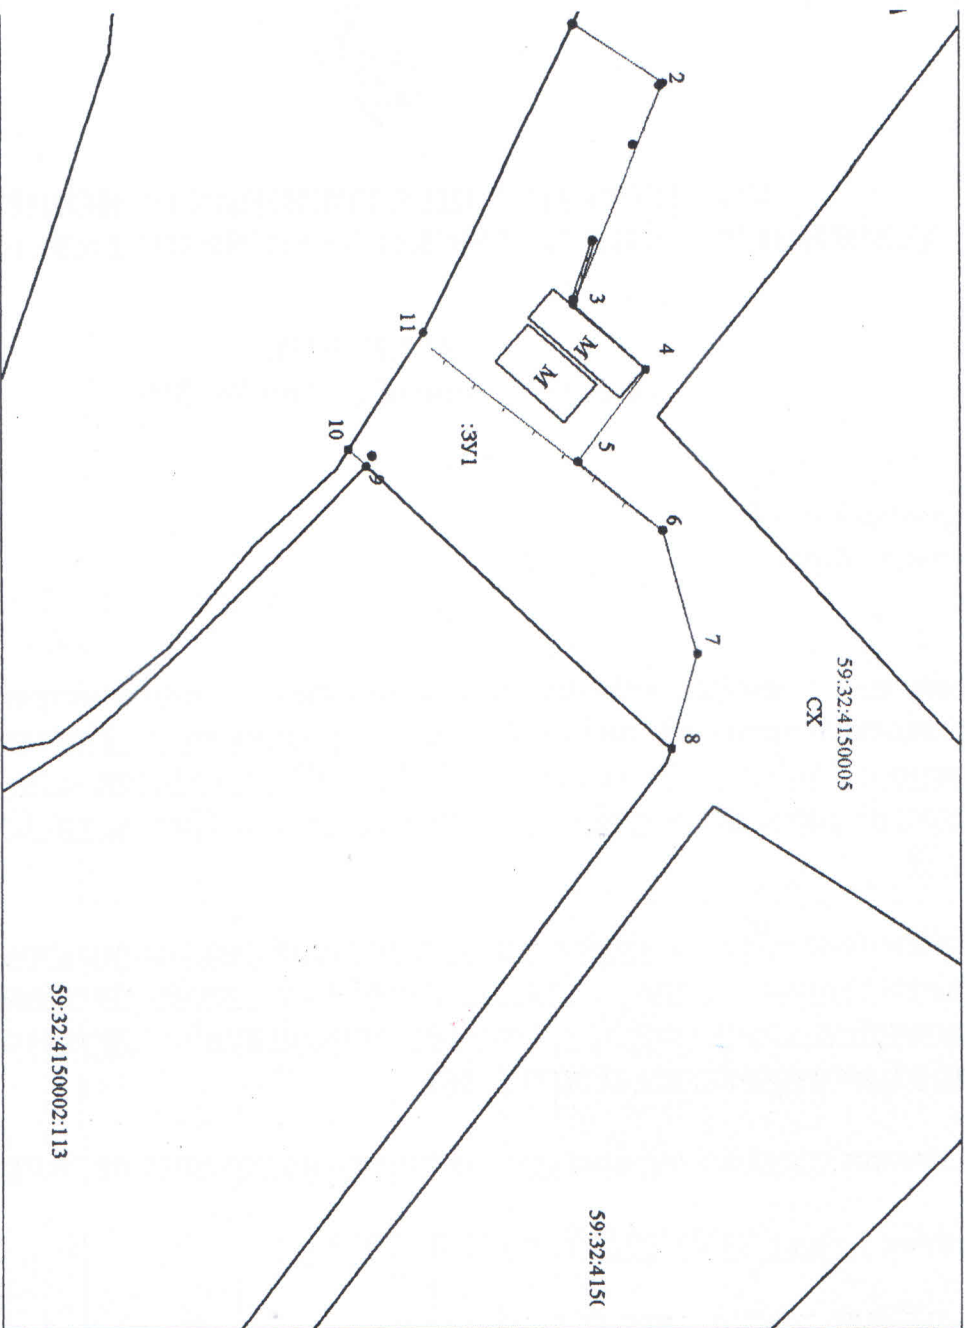

150002:113  
 Границы и номер земельного участка, сведения о котором внесены в ГКН  
 предполагаемый участок земель, на которых планируется размещение объекта  
 обозначение запрашиваемого земельного участка  
 характеристика точки границ земель или части земельного участка  
 номер кадастрового квартала  
 план/баум  
 столбики  
 некапитальные сооружения

2:4150005  
 1  
 2:4150005

Ситуационный план  
 Масштаб 1:10 000

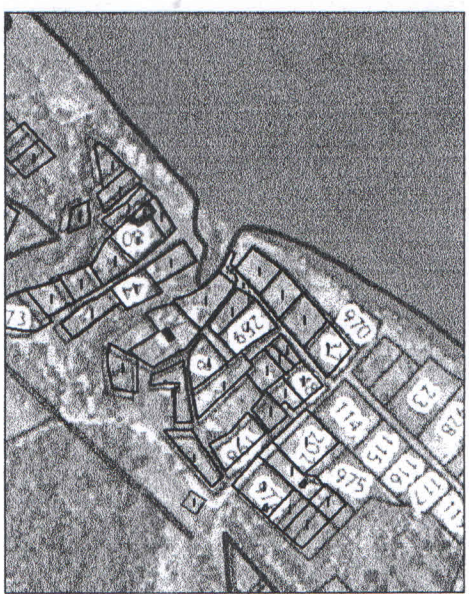

Описание границ смежных земельных объектов:  
 1/8-9 - земельный участок с кадастровым номером 59:32:4150002:113

Система координат - МСК 59, зона 2		
Координаты, м		
Обозначение характерных точек	X	Y
1	496869,57	2185607,31
2	496875,50	2185611,13
3	496869,56	2185625,25
4	496874,41	2185629,61
5	496869,85	2185635,58
6	496875,43	2185640,01
7	496877,68	2185647,91
8	496875,96	2185654,18
9	496855,82	2185635,82
10	496854,66	2185634,73
11	496859,63	2185627,10

Заявитель, \_\_\_\_\_ (подпись, расшифровка подписи)