



**КОМИТЕТ ИМУЩЕСТВЕННЫХ ОТНОШЕНИЙ
АДМИНИСТРАЦИИ ПЕРМСКОГО МУНИЦИПАЛЬНОГО РАЙОНА**

РЕШЕНИЕ

о размещении объектов № 382

Пермский край
Пермский район

27.05.2021

Комитет имущественных отношений администрации Пермского муниципального района разрешает Акционерному обществу «Газпром газораспределение Пермь» (ИНН 5902183841, ОГРН 1025900512670, почтовый адрес: 614000, г. Пермь, ул. Петропавловская, 43)

размещение объекта «Газопровод давлением до 0,6 Мпа, для размещения которого не требуется разрешения на строительство»

на землях государственная собственность на которые не разграничена

на срок 1 год с 27.05.2021 г. по 26.05.2022 г.

Местоположение: Пермский край, Пермский район, Кондратовское с/п, д. Кондратово, ул. 2-ая Дальняя, к з/у 13

Приложение: схема предполагаемых к использованию земель или части земельного участка.

И.о. председателя комитета
имущественных отношений администрации
Пермского муниципального района



(подпись, печать)

М.В. Королева

Схема предполагаемых к использованию земель или части земельного участка

Объект: Газопровод давлением до 0,6 Мпа, для размещения которого не требуется разрешения на строительство

Местоположение: расположенных по адресу: Пермский край, Пермский р-н,
с.п. Кондратовское, д. Кондратово,
ул. 2-ая Дальняя, к з/у 13

Каталог координат, м

№ точки границы	X	Y
н1	514280.55	2223262.31
н2	514278.12	2223264.91
н3	514276.91	2223265.99
н4	514276.48	2223261.76
н5	514280.46	2223261.36
н1	514280.55	2223262.31
н6	514281.16	2223268.26
н7	514281.81	2223274.58
н8	514278.16	2223278.29
н9	514277.48	2223271.58
н10	514281.05	2223268.38
н6	514281.16	2223268.26

Площадь земель или части земельного участка, кв.м.: 37

Категория земель: земли населенных пунктов

Вид разрешенного использования: -

Описание границ смежных землепользователей:

От точки н1 до точки н3, от точки н9 до точки н6 - земельный участок с кадастровым номером 59:32:0630006:11539

От точки н3 до точки н1 - земли общего пользования

От точки н6 до точки н7 - земли общего пользования


От точки н7 до точки н8 - земельный участок

с кадастровым номером 59:32:0630006:6373

От точки н8 до точки н9 - земли общего пользования

Условные обозначения:

- | | |
|---|---|
| <p> - предполагаемый участок земель, на которых планируется размещение объекта</p> <p> :6373 - границы и номер земельного участка, сведения о которых внесены в ЕГРН</p> <p> :12849 - границы и номер объекта капитального строительства, сведения о которых внесены в ЕГРН</p> <p> - граница кадастрового квартала</p> | <p> 59:32-6.553 - зоны с особыми условиями использования территории, сведения о которых внесены в ЕГРН</p> <p> :3У1 - обозначение запрашиваемого земельного участка</p> <p> н1 - характерная точка границ земель или части земельного участка</p> <p> 59:32:0630006 - номер кадастрового квартала</p> |
|---|---|

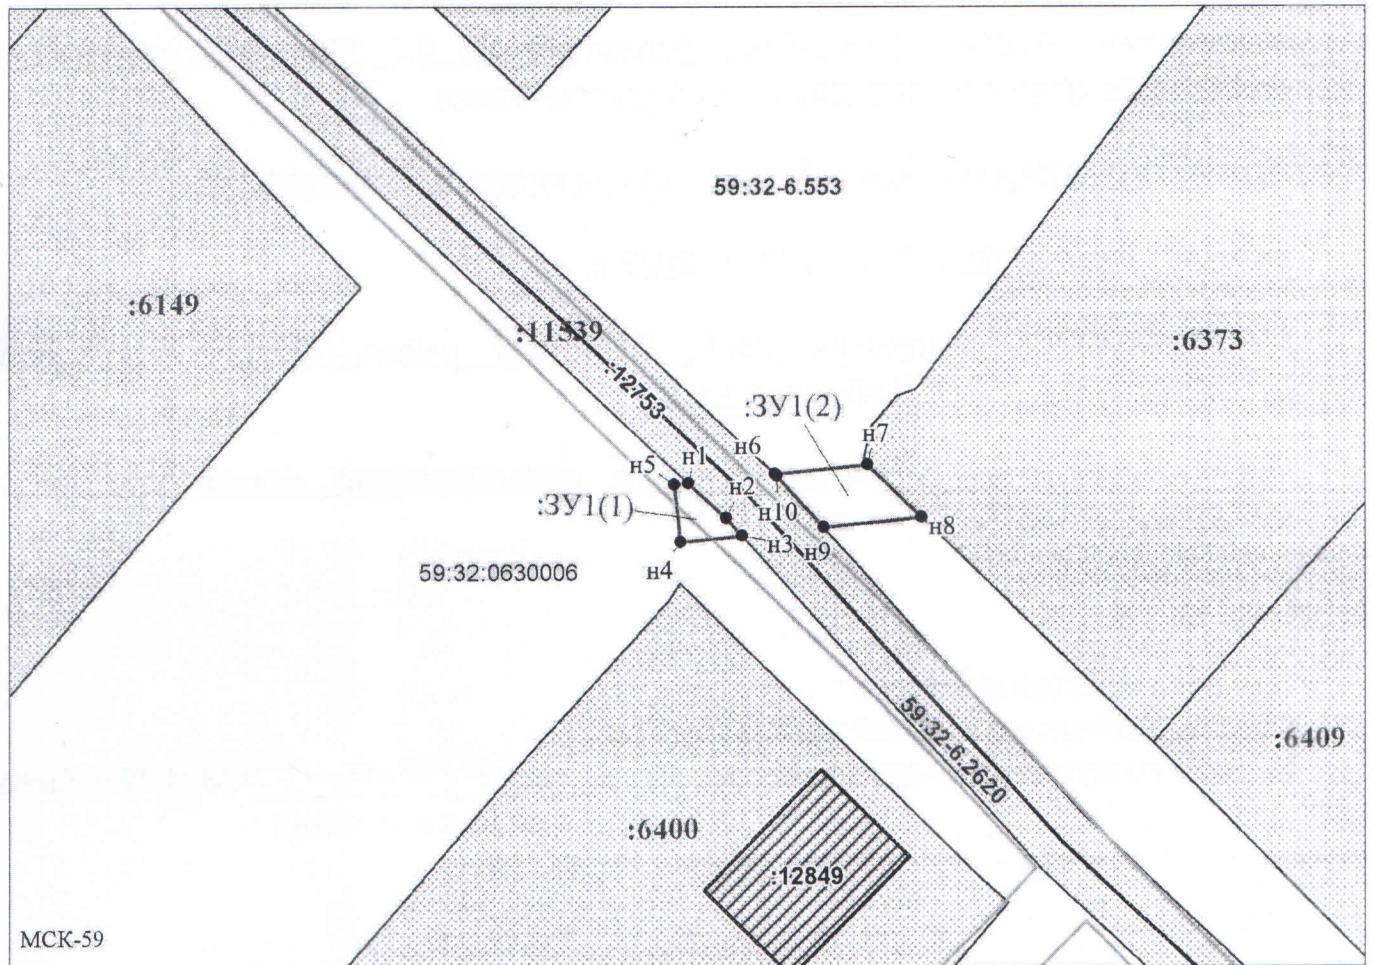

Масштаб 1:500

Заявитель: _____
 МП

/Егошина И.В.

(подпись, расшифровка подписи)

(для юридических лиц
и индивидуальных предпринимателей)