


Схема предполагаемых к использованию земель или части земельного участка
 Объект: «Строительство ВЛ 0,4 кВ с установкой прибора учета для электроснабжения объекта дом по адресу: Пермский край,
 Пермский р-н, д. Большакино (4500063038)»
 Кадастровый номер: 59:32:3250001
 Категория: -
 Площадь земельного участка: 582 кв.м.
 Масштаб 1:500
 Система координат: МСК59

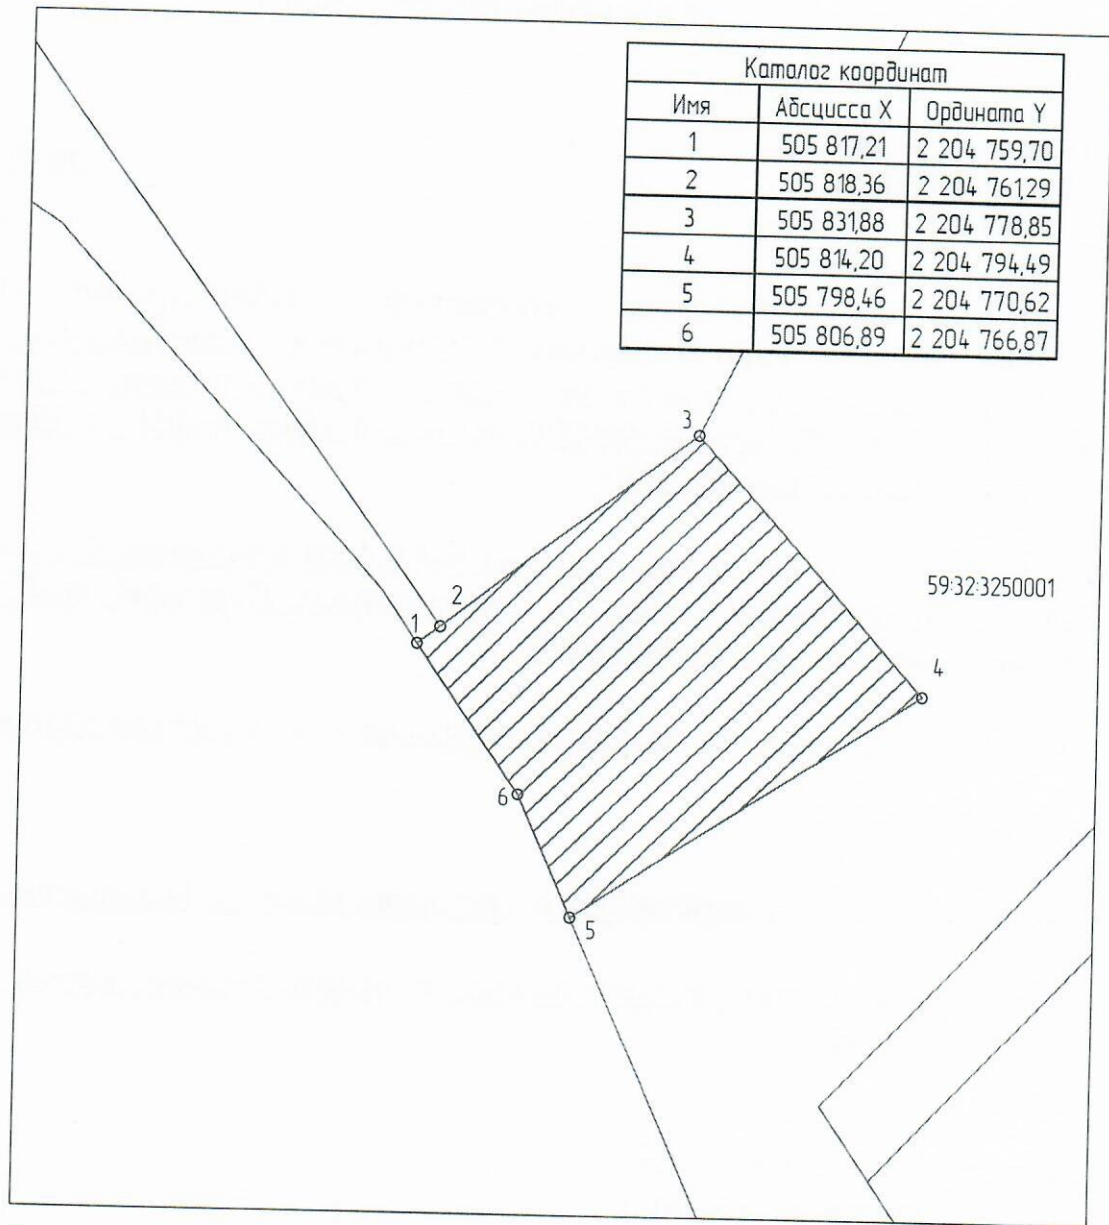

Условные обозначения:
 5927 - кадастровый номер кадастрового района
 8 - номер учтенного земельного участка
 391 - кадастровый номер кадастрового квартала
 н1, 1 - характерная точка границы, сведения о которой позволяют
 — граница смежного земельного участка
 — граница земель, предполагаемых к использованию

2-3 - смежные границы с участком 59:32:3250001:5956
 5-6-1 - смежные границы с участком 59:32:3250001:3402

Заявитель: Давлятчина Е.И. по доверенности №ПЗ-184-2021 от 25.02.2021

