



**КОМИТЕТ ИМУЩЕСТВЕННЫХ ОТНОШЕНИЙ
АДМИНИСТРАЦИИ ПЕРМСКОГО МУНИЦИПАЛЬНОГО РАЙОНА**

РЕШЕНИЕ

о размещении объектов № 387

Пермский край
Пермский район

28.05.2021

Комитет имущественных отношений администрации Пермского муниципального района разрешает Открытому акционерному обществу «Межрегиональная распределительная сетевая компания Урала» (ИНН 6671163413, ОГРН 1056604000970, почтовый адрес: 614017, г. Пермь, ул. Инженерная, д. 17)

размещение объекта «Строительство СТП 10/0,4кВ, ВЛ 10 кВ для электроснабжения деревни Болгары (4500056477)»


на землях государственная собственность на которые не разграничена

на срок бессрочно

Местоположение: Пермский край, Пермский район, Култаевское сельское поселение, в 0,86 км юго-западнее д. Болгары

Приложение: схема предполагаемых к использованию земель или части земельного участка.

И. о. председателя комитета
имущественных отношений
администрации Пермского
муниципального района



(подпись, печать)


М.В. Королева

Схема предполагаемых к использованию земель или части земельного участка

Объект: "Строительство СТП 10/0,4 кВ, ВЛ 10 кВ для электроснабжения деревни Болгары (4500056477)"
Местоположение: Пермский край, Пермский район, Култаевское сельское поселение, в 0,86км км юго-западнее д.Болгары
Площадь земель или части земельного участка, кв.м.: 606
Категория земель: Земли сельскохозяйственного назначения
Вид разрешенного использования земельного участка:
Цель использования: под объекты инженерного оборудования (Строительство СТП 10/0,4 кВ, ВЛ 10 кВ для электроснабжения деревни Болгары (4500056477))

Координаты части земельного участка с условным номером :ЗУ1

| № точки границы | Каталог координат | |
|-----------------|-------------------|------------|
| | X | Y |
| 1 | 499595.25 | 2207157.77 |
| 2 | 499597.53 | 2207154.48 |
| 3 | 499671.71 | 2207202.30 |
| 4 | 499671.41 | 2207202.70 |
| 5 | 499681.20 | 2207209.32 |
| 6 | 499681.67 | 2207208.71 |
| 7 | 499740.71 | 2207246.78 |
| 8 | 499739.33 | 2207248.51 |
| 9 | 499673.98 | 2207208.53 |

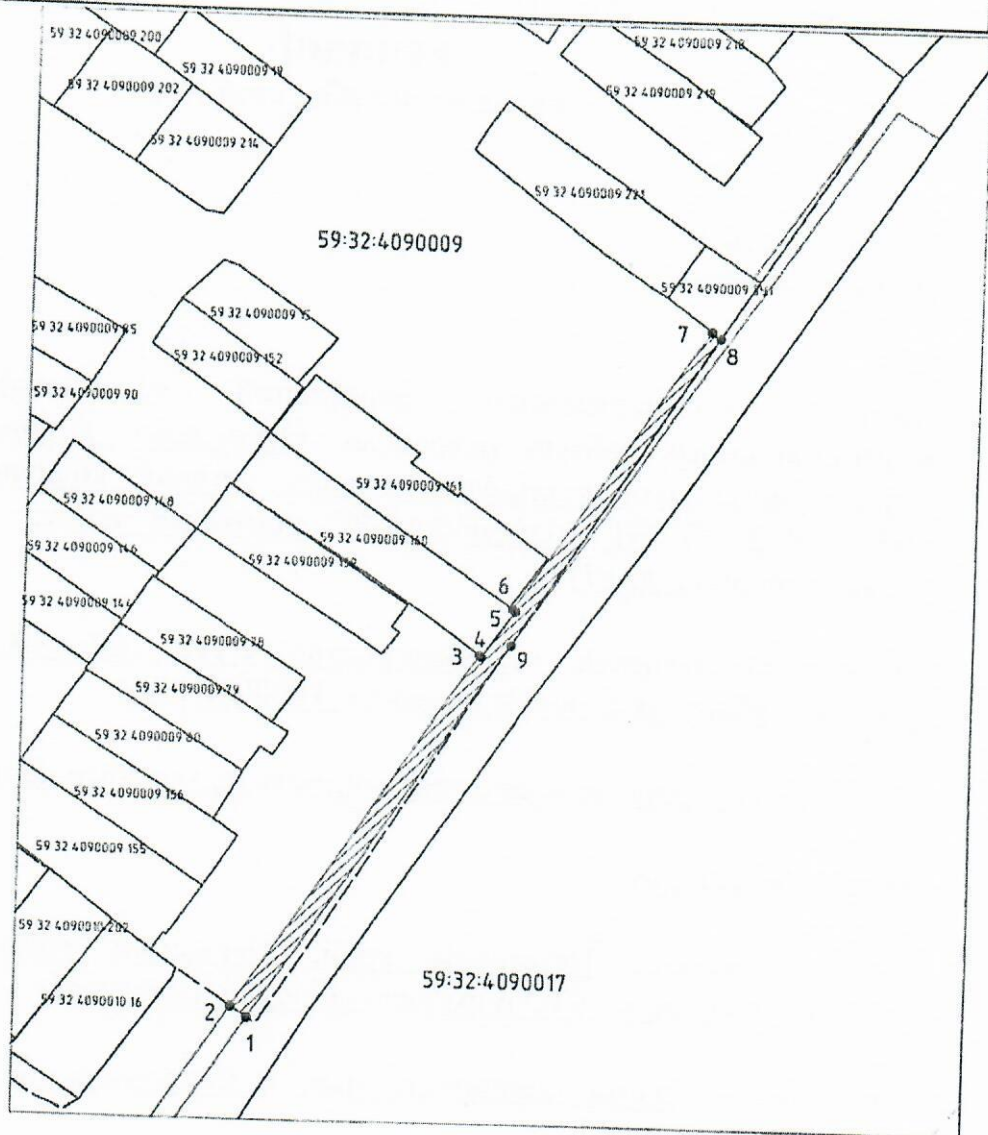

Масштаб 1:1200

Условные обозначения:

| | |
|--|--|
| | предполагаемые к использованию земли |
| | граница земельного участка, сведения о котором внесены в ГКН |
| | характерные точки границы испрашиваемого земельного участка |

Описание границ смежных землепользователей:
 1-3 земли общего пользования
 3-6 зем.уч. с кад.номером 59:32:4090009:160
 6-7 земли общего пользования
 7-8 зем.уч. с кад.номером 59:32:4090009:ЗУ1
 8-1 земли общего пользования

Заявитель:  /А.В. Ивонин