



**КОМИТЕТ ИМУЩЕСТВЕННЫХ ОТНОШЕНИЙ  
АДМИНИСТРАЦИИ ПЕРМСКОГО МУНИЦИПАЛЬНОГО РАЙОНА**

**РЕШЕНИЕ**

о размещении объектов № 414

Пермский край  
Пермский район

07.06.2021

Комитет имущественных отношений администрации Пермского муниципального района разрешает Открытому акционерному обществу «Межрегиональная распределительная сетевая компания Урала» (ИНН 6671163413, ОГРН 1056604000970, почтовый адрес: 614017, г. Пермь, ул. Инженерная, д. 17)

размещение объекта «Строительство двух 2КТПП-630/10/0,4 кВм с трансформатором мощностью 2\*630 кВа телемеханизацией и учетами электроэнергии, ЛЭП 10 кВ. Реконструкция ВЛ 0,4 кВ № 1, № 2 ТП 47840 для электроснабжения объектов многоквартирных жилых домов по адресу: Пермский край, Пермский район, с. Култаево (4500058671)»

на землях государственная собственность на которые не разграничена

на срок бессрочно

Местоположение: Пермский край, Пермский район, Култаевское с/п, с. Култаево

Приложение: схема предполагаемых к использованию земель или части земельного участка.

Председатель комитета  
имущественных отношений  
администрации Пермского  
муниципального района

(подпись, печать)

Г.В. Мюресов






Объект: "Строительство двух 2КТПП-630/10/0,4 кВм с трансформаторами мощностью 2х630кВа телемеханизацией и учетами электроэнергетики, ЛЭП 10 кВ. Реконструкция ВЛ 0,4 кВ №1, №2 ТП 47840 для электроснабжения объектов многоквартирных жилых домов по адресу: Пермский край, Пермский район, с. Култаево (4500058671)".  
 Местоположение: Пермский край, Пермский муниципальный район, Култаевское/п, с. Култаево.  
 Площадь земель или части земельного участка 64 кв.м.  
 Категория земель: Земли населенных пунктов  
 Вид разрешенного использования: -

Каталог координат в МСК-59:

| :ЗУ1    |           |            |
|---------|-----------|------------|
| № точек | X         | Y          |
| 1       | 505690,44 | 2212328,88 |
| 2       | 505687,77 | 2212332,16 |
| 3       | 505686,90 | 2212333,23 |
| 4       | 505678,13 | 2212315,68 |
| 5       | 505686,80 | 2212322,70 |

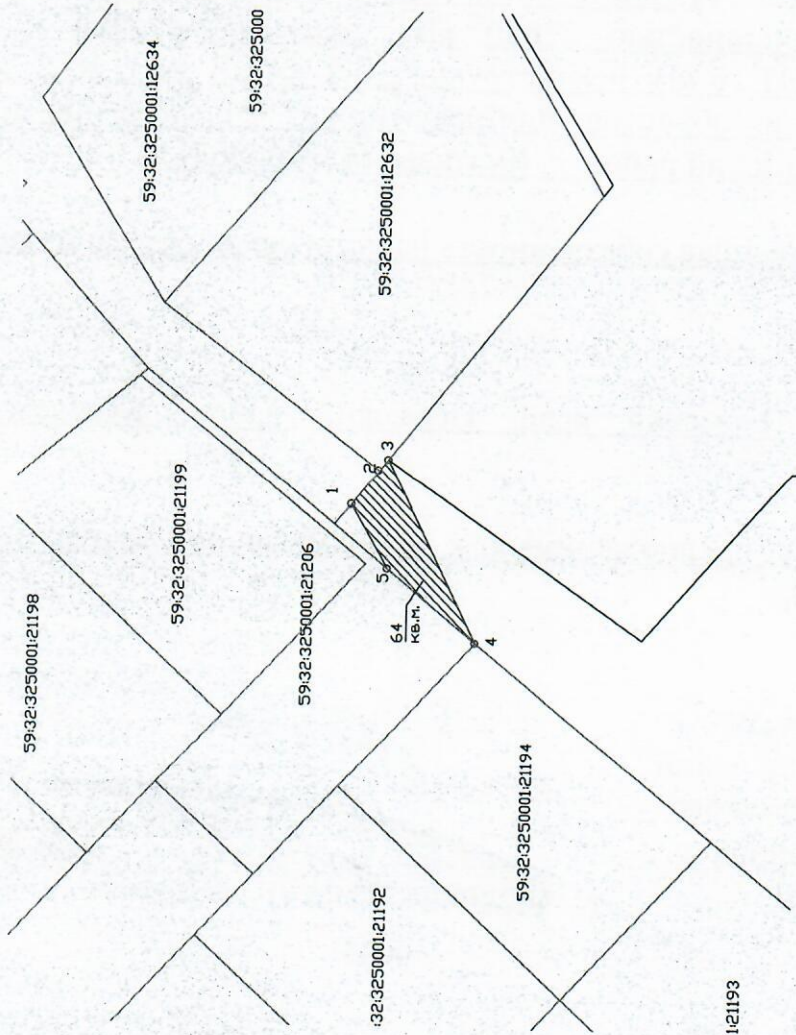

Описание границ смежных землепользователей:

- от точки 1 до точки 2 участок КН 59:32:3250001:12634
- от точки 2 до точки 3 участок КН 59:32:3250001:12632
- от точки 3 до точки 4 земли общего пользования
- от точки 4 до точки 5 участок КН 59:32:3250001:121206
- от точки 5 до точки 1 земли общего пользования

Масштаб 1:500

Заявитель: *Колбина Е.В.*  
 (подпись, расшифровка подписи)  
**Верно**  
 по доверенности от 25.01.2021 № ПЭ-112-2021

МП  
 (для юридических лиц  
 и индивидуальных предпринимателей)

| Условные обозначения: |   |
|-----------------------|---|
| :ЗУ1                  | - условный номер земельного участка   |
| _____                 | - вновь образованная часть границы, сведения о которой достаточны для определения ее местоположения           |
| _____                 | - существующая часть границы, имеющиеся в ГКН сведения о которой достаточны для определения ее местоположения |
| :65                   | - номер земельного участка в кадастровом квартале   |
| 59:32:3250001         | - номер кадастрового квартала   |
| _____                 | - граница кадастрового квартала   |