



**КОМИТЕТ ИМУЩЕСТВЕННЫХ ОТНОШЕНИЙ
АДМИНИСТРАЦИИ ПЕРМСКОГО МУНИЦИПАЛЬНОГО РАЙОНА**

РЕШЕНИЕ

о размещении объектов № 422

Пермский край
Пермский район

09.06.2021

Комитет имущественных отношений администрации Пермского муниципального района разрешает Акционерному обществу «Газпром газораспределение Пермь» (ИНН 5902183841, ОГРН 1025900512670, почтовый адрес: 614000, г. Пермь, ул. Петропавловская, 43)

размещение объекта «газопровод давлением до 0,6 Мпа, для размещения которого не требуется разрешение на строительство»

на землях государственная собственность на которые не разграничена

на срок 1 год с 09.06.2021 г. по 08.06.2022 г.

Местоположение: Пермский край, Пермский район, Култаевское с/п, д. Мокино, ул. Шоссейная, д. 10

Приложение: схема предполагаемых к использованию земель или части земельного участка.

Председатель комитета
имущественных отношений
администрации Пермского
муниципального района

(подпись, печать)



Г.В. Мюресов

Схема предполагаемых к использованию земель или части земельного участка

Объект: Газопровод давлением до 0,6 Мпа, для размещения которого не требуется разрешения на строительство

Местоположение: расположенных по адресу: край Пермский, р-н Пермский, Култаевское с/п, д. Мокино, ул. Шоссейная, д. 10

Площадь земель или части земельного участка, кв.м.: 838

Категория земель: земли населенных пунктов

Вид разрешенного использования: -

Описание границ смежных землепользователей:

От точки н1 до точки н2 - земельный участок с кадастровым номером 59:32:0790001:1346

От точки н2 до точки н3 - земельный участок с кадастровым номером 59:32:0790001:1347


От точки н3 до точки н1 - земли общего пользования


Каталог координат, м

№ точки границы	X	Y
н1	502101.98	2212508.27
н2	502090.27	2212505.17
н3	502089.18	2212504.88
н4	502093.20	2212489.97
н5	502122.26	2212498.40
н6	502161.74	2212508.30
н7	502159.60	2212518.99
н8	502121.68	2212509.64
н9	502103.12	2212504.12
н1	502101.98	2212508.27

Условные обозначения:

- предполагаемый участок земель, на которых планируется размещение объекта
- :1346 - границы и номер земельного участка, сведения о которых внесены в ЕГРН
- :1382 - границы и номер объекта капитального строительства, сведения о которых внесены в ЕГРН
- граница кадастрового квартала
- 59:32-6.1078 - зоны с особыми условиями использования территории, сведения о которых внесены в ЕГРН
- :3У1 - обозначение запрашиваемого земельного участка
- н1 - характерная точка границ земель или части земельного участка
- 59:32:0790001 - номер кадастрового квартала

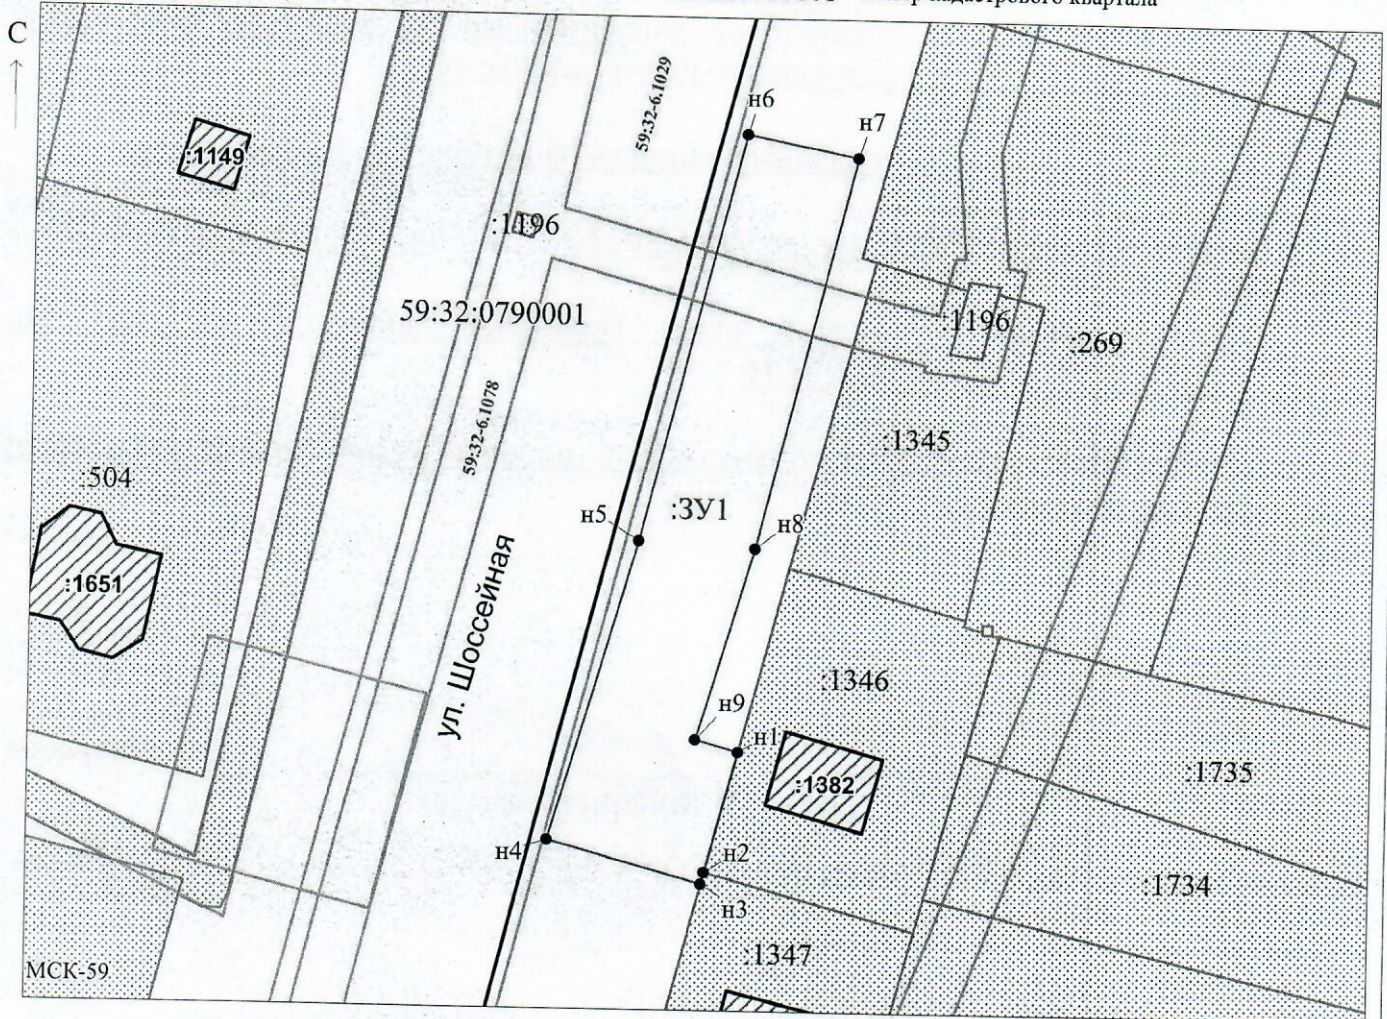

Заявитель:  / Егошина И.В.
 МП (подпись, расшифровка подписи)
 (для юридических лиц и индивидуальных предпринимателей)

Масштаб 1:700