



**КОМИТЕТ ИМУЩЕСТВЕННЫХ ОТНОШЕНИЙ
АДМИНИСТРАЦИИ ПЕРМСКОГО МУНИЦИПАЛЬНОГО РАЙОНА**

РЕШЕНИЕ

о размещении объектов № 423

Пермский край
Пермский район

09.06.2021

Комитет имущественных отношений администрации Пермского муниципального района разрешает Открытому акционерному обществу «Межрегиональная распределительная сетевая компания Урала» (ИНН 6671163413, ОГРН 1056604000970, почтовый адрес: 614016, г. Пермь, ул. Инженерная, 17)

размещение объекта «Строительство ВЛ 0,4 кВ с установкой ПУ для электроснабжения деревни Большое Савино (4500063100) Сулима И.А.»

на землях государственная собственность на которые не разграничена

на срок бессрочно

Местоположение: 614500, Пермский край, Пермский район, д. Большое Савино, ул. Новая

Приложение: схема предполагаемых к использованию земель или части земельного участка.

Председатель комитета
имущественных отношений
администрации Пермского
муниципального района



(подпись, печать)

Г.В. Мюросов

Схема предполагаемых к использованию земель или части земельного участка

Объект: "Строительство ВЛ 0,4 кВ с установкой ПУ для электроснабжения деревни Большое Савино (4500063100) Сулима И.А."


Площадь земель или части земельного участка, кв.м.: 133

Местоположение объекта: 614500, Пермский край, Пермский р-н, д. Большое Савино, ул. Новая



Категория земель: Земли населённых пунктов

Вид разрешенного использования земельного участка: -

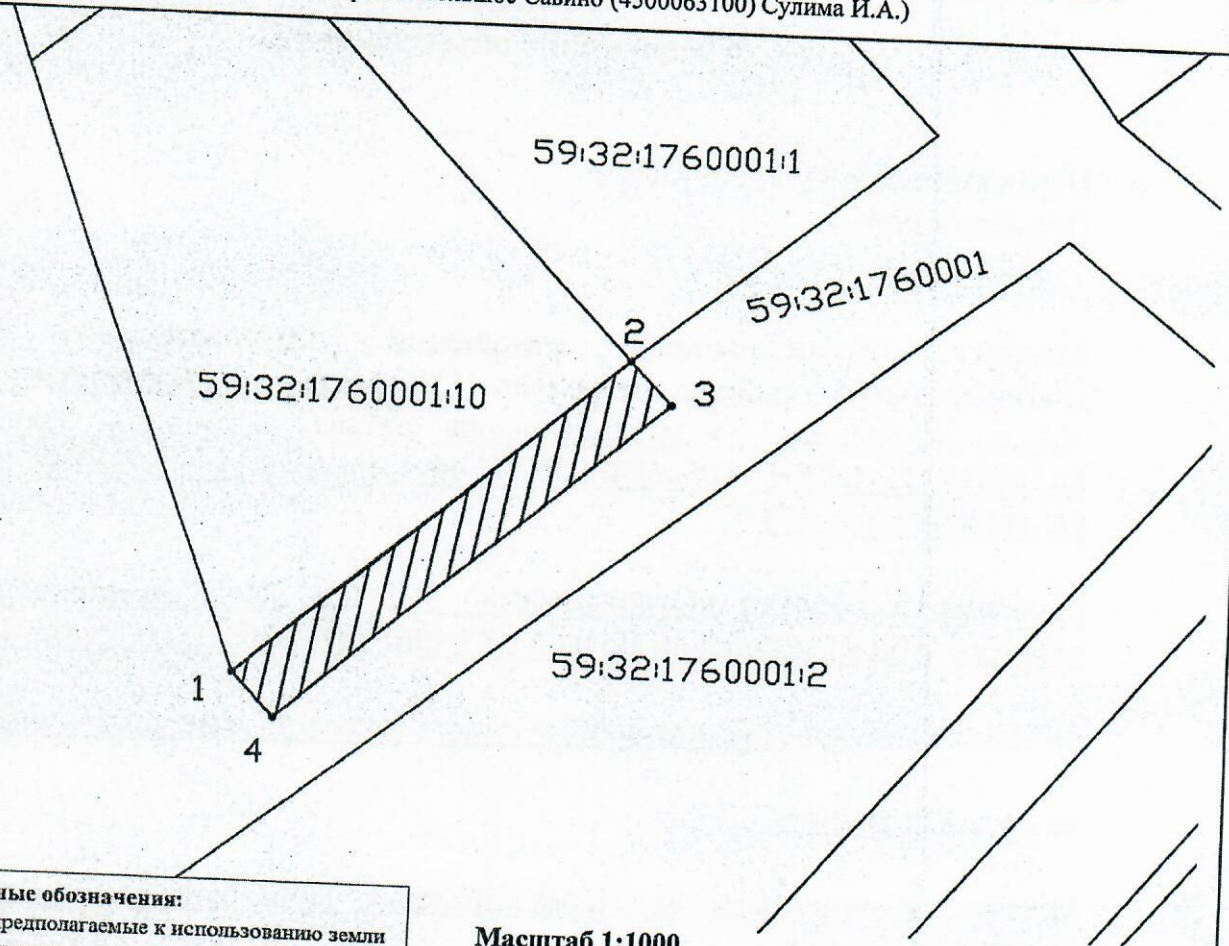Цель использования: под объекты инженерного оборудования электроснабжения (Строительство ВЛ 0,4 кВ с установкой ПУ для электроснабжения деревни Большое Савино (4500063100) Сулима И.А.)



Условные обозначения:

-  предполагаемые к использованию земли
-  граница земельного участка, сведения о котором внесены в ГКН
- 1 характерные точки границы испрашиваемого земельного участка

Масштаб 1:1000

Описание границ смежных землепользователей:


1-3 - зем.уч.с КН 59:32:1760001:10;

2-4 - неразграниченный зем.уч.;

Координаты характерных точек МСК-59

№	X	Y
1	2217382,38	507268,18
2	2217407,06	507290,62
3	2217409,75	507287,66
4	2217385,07	507265,22
1	2217382,38	507268,18

Заявитель

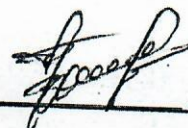

А.В. Мальцев