



**КОМИТЕТ ИМУЩЕСТВЕННЫХ ОТНОШЕНИЙ
АДМИНИСТРАЦИИ ПЕРМСКОГО МУНИЦИПАЛЬНОГО РАЙОНА**

РЕШЕНИЕ

о размещении объектов № 438

Пермский край
Пермский район

15.06.2021

Комитет имущественных отношений администрации Пермского муниципального района разрешает Открытому акционерному обществу «Межрегиональная распределительная сетевая компания Урала» (ИНН 6671163413, ОГРН 1056604000970, почтовый адрес: 620026, г. Екатеринбург, ул. Мамина Сибиряка, д. 140)

размещение объекта: «Строительство ВЛ 0,4 кВ с установкой ПУ для электроснабжения поселка Кукуштан (4500064087)».

на землях государственная собственность на которые не разграничена

на срок бессрочно

Местоположение: Пермский край, Пермский район, Кукуштанское с/п. п. Кукуштан.

Приложение: схема предполагаемых к использованию земель или земельных участков.

Председатель комитета
имущественных отношений администрации
Пермского муниципального района



(подпись, печать)

Г.В. Мюресов

СХЕМА ГРАНИЦ
предполагаемых к использованию земель

или части земельного участка на кадастровом плане территории

Объект: Строительство ВЛ 0,4 кВ с установкой ПУ для электроснабжения поселка Кукуштан (4500064087)

Местоположение: Пермский край, муниципальный район Пермский, сельское поселение Кукуштанское, поселок Кукуштан

Площадь земельного участка: 101 кв.м.

Вид разрешенного использования: Воздушная линия электропередач, для размещения которой не требуется разрешение на строительство


Обозначение характерных точек границ	Каталог координат, МСК-59	
	Координаты, м	
	X	Y
1	2	3
n1	476621.20	2245736.68
n2	476619.33	2245736.55
n3	476618.54	2245736.20
n4	476617.19	2245734.78
n5	476636.07	2245718.10
n6	476638.79	2245721.07
n1	476621.20	2245736.68

Описание границ смежных землепользователей:

От т. n1 до т. n2 - граница земельного участка с кадастровым номером 59:32:0100003:73;

От т. n2 до т. n3 - граница земельного участка с кадастровым номером 59:32:0010003:9842;

От т. n3 до т. n1 - земли общего пользования.

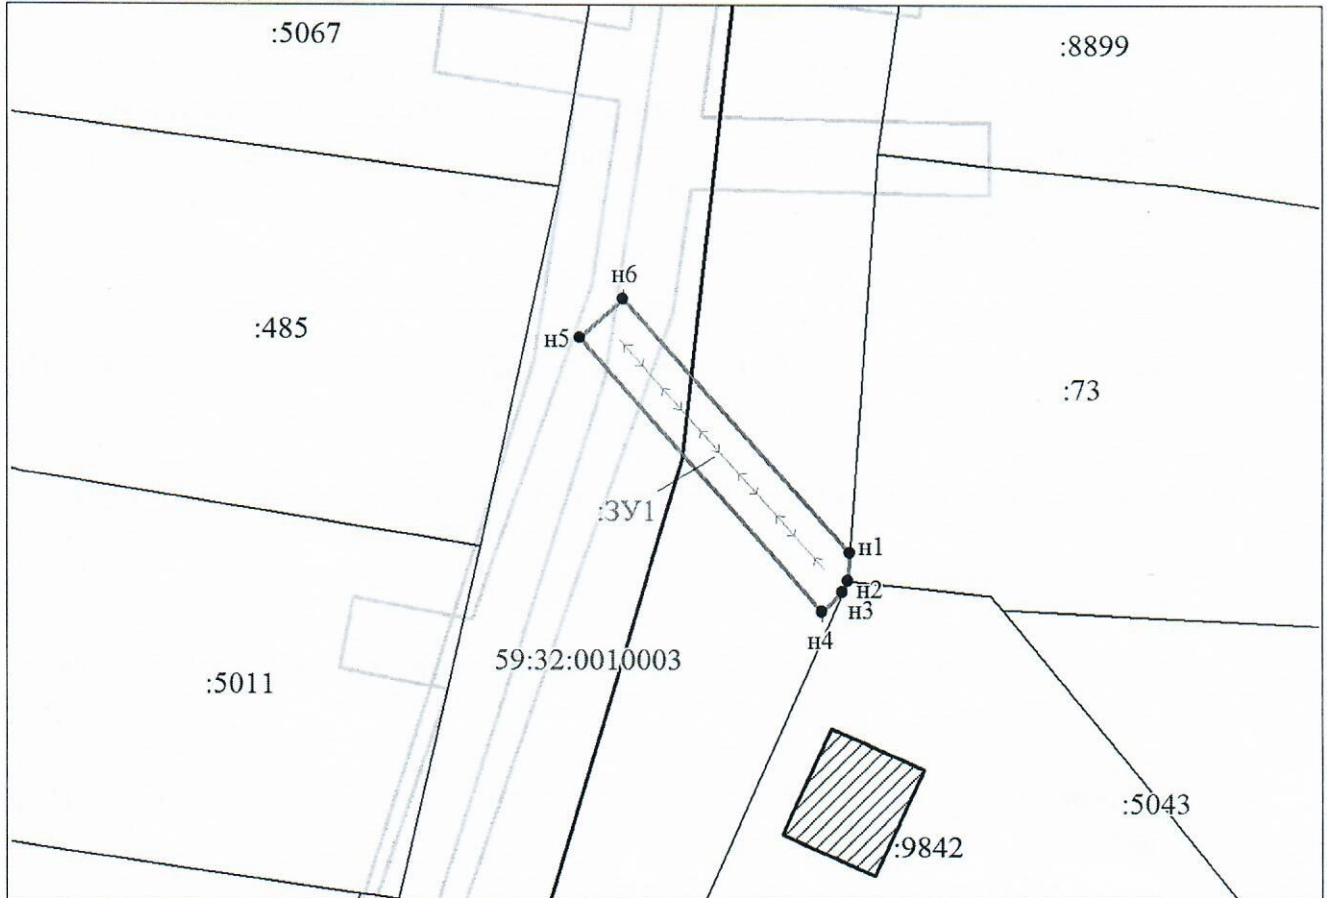

Масштаб 1:500

Условные обозначения:

- | | |
|---|--|
| - граница образуемого земельного участка, предполагаемого к использованию | - граница земельного участка, сведения о котором содержатся в ЕГРН |
| - обозначение образуемого земельного участка | - кадастровый номер земельного участка, сведения о котором содержатся в ЕГРН |
| - обозначение характерной точки границы образуемого земельного участка | - номер кадастрового квартала |
| - граница зоны с особыми условиями использования территории | - граница кадастрового квартала |
| - ВЛ 0,4 кВ | |

Заявитель:
представитель по доверенности



Боч
(подпись)

Бочарова М.А.
(расшифровка подписи)