



**КОМИТЕТ ИМУЩЕСТВЕННЫХ ОТНОШЕНИЙ
АДМИНИСТРАЦИИ ПЕРМСКОГО МУНИЦИПАЛЬНОГО РАЙОНА**

РЕШЕНИЕ

о размещении объектов № 464

Пермский край
Пермский район

18.06.2021

Комитет имущественных отношений администрации Пермского муниципального района разрешает Прохорову Владимиру Борисовичу (паспорт 57 04 371157 выдан 30.12.2003 Отделом внутренних дел Дзержинского района г. Перми), почтовый адрес: г. Пермь, ул. Ленина, д. 10, кв. 8.

размещение объекта: «линии электропередачи классом напряжения до 30 кВ, а также связанные с ними трансформаторные подстанции, распределительные пункты и иное предназначение для осуществления передачи электрической энергии оборудование, для размещения которых не требуется разрешения на строительство».

на землях государственная собственность на которые не разграничена

на срок 11 месяцев с 18.06.2021г. по 18.05.2022г.

Местоположение: Пермский край, Пермский район, Фроловское с/п

Приложение: схема предполагаемых к использованию земель или земельных участков.

Председатель комитета
имущественных отношений администрации
Пермского муниципального района



Г.В. Мюресов

(подпись, печать)

Схема предполагаемых к исполнению на кадастровом


Объект: Линии электропередачи классом напряжения до 35 кВ, а также связанные с ними трансформаторные подстанции, распределительные пункты

Местоположение: Пермский край, Пермский район, Фроловское с/п

Площадь земель или части земельного участка, кв.м. : 1032

Категория земель: земли населенных пунктов

Вид разрешенного использования земельного участка: -

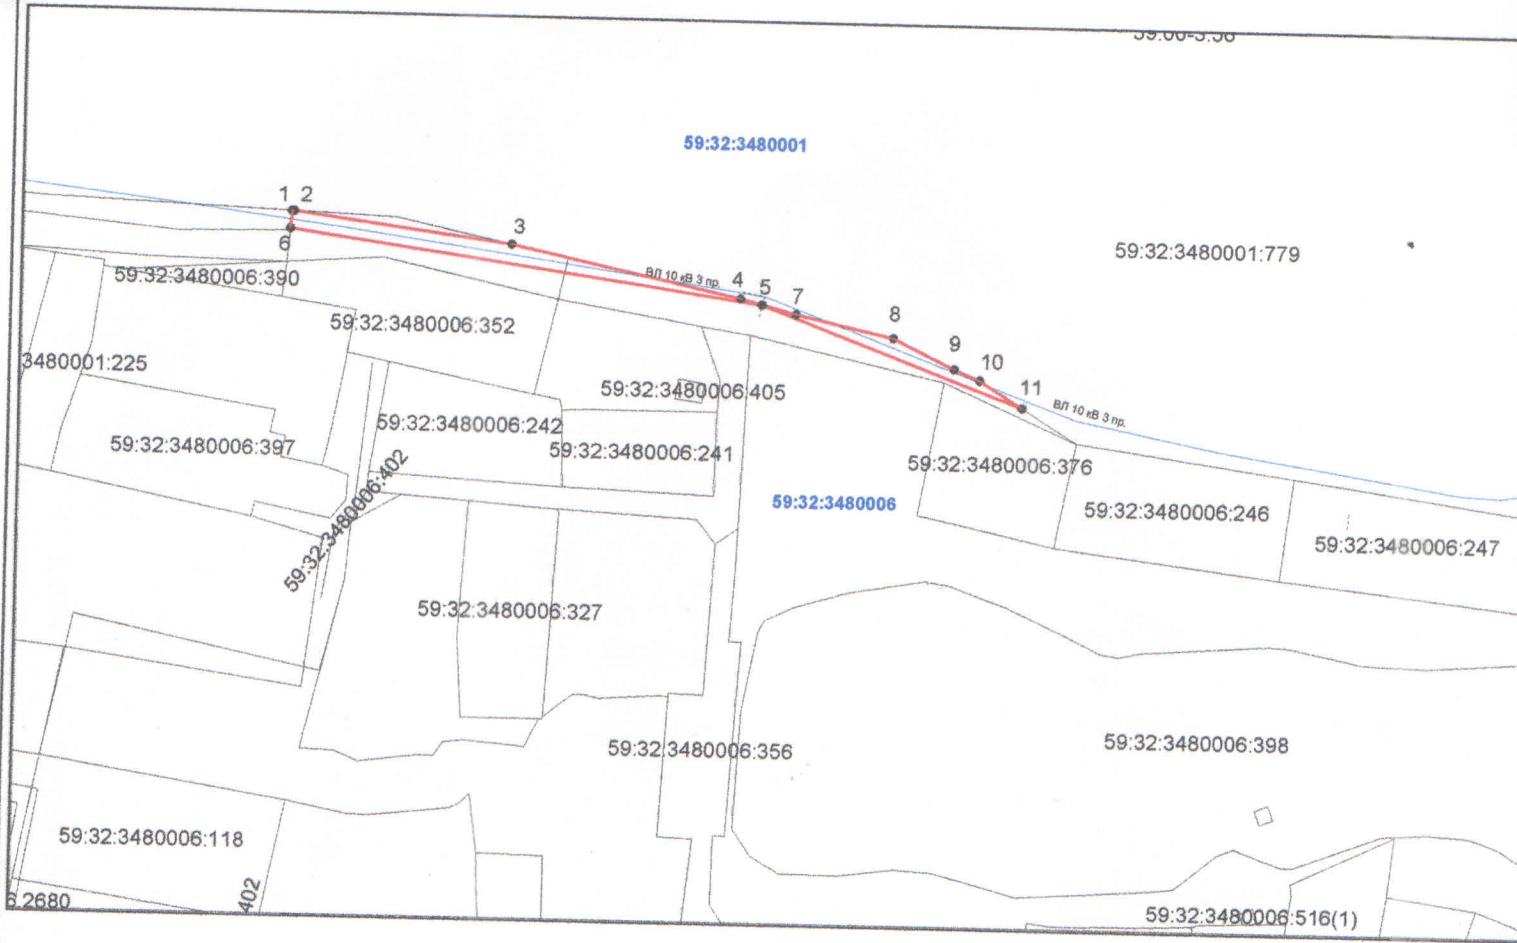


Масштаб 1:1500

Описание границ смежных землепользователей:
1-1, 5-5, 12-12 земли МО Фроловского с/п

Заявитель _____
МП (для юридических и индивидуальных предпринимателей)

границы земель или части земельного участка
по плану территории

не предназначенное для осуществления передачи электрической энергии оборудование, для размещения которых не требуется разрешения на

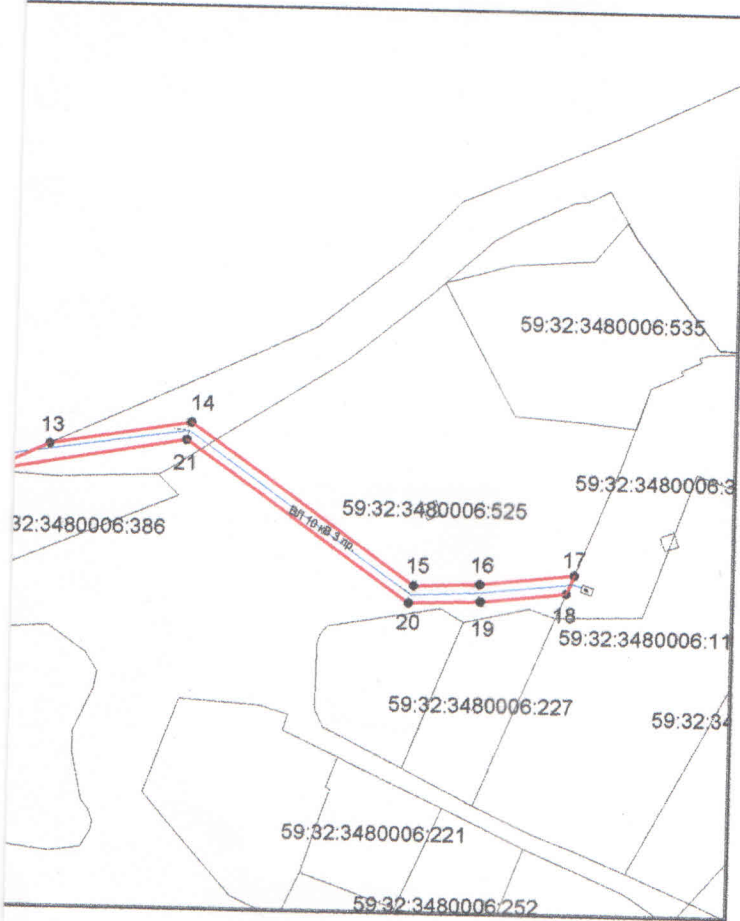

Условные обозначения:

- предполагаемая к использованию граница земель или части земельного участка
 - граница земельного участка, сведения которого внесены в ЕГРН
- 59:32:3480001 обозначение кадастрового квартала
59:32:3480001:779 обозначение кадастрового номера земельного участка

№№ точек	X	Y
1	507588.82	2238234.09
2	507588.80	2238234.56
3	507582.13	2238284.43
4	507570.78	2238336.92
5	507569.50	2238341.90
6	507584.79	2238233.76
1	507588.82	2238234.09

№№ точек	X	Y
5	507569.57	2238341.70
7	507567.46	2238349.64
8	507562.56	2238372.03
9	507555.82	2238386.06
10	507553.39	2238391.93
11	507547.24	2238401.81
5	507569.57	2238341.70

№№ точек	X	Y
12	507526.99	2238522.00
13	507533.51	2238536.19
14	507538.98	2238568.43
15	507502.70	2238620.00
16	507503.28	2238635.11
17	507505.71	2238656.69
18	507501.50	2238654.94
19	507499.29	2238635.34
20	507498.76	2238618.83
21	507534.92	2238567.48
12	507526.99	2238522.00