



**КОМИТЕТ ИМУЩЕСТВЕННЫХ ОТНОШЕНИЙ
АДМИНИСТРАЦИИ ПЕРМСКОГО МУНИЦИПАЛЬНОГО РАЙОНА**

РЕШЕНИЕ

о размещении объектов № 476

Пермский край
Пермский район

22.06.2021

Комитет имущественных отношений администрации Пермского муниципального района разрешает Открытому акционерному обществу «Межрегиональная распределительная сетевая компания Урала» (ИНН 6671163413, ОГРН 1056604000970, почтовый адрес: 620026, г. Екатеринбург, ул. Мамина Сибиряка, д. 140)

размещение объекта «Строительство ВЛ 0,4 кВ для электроснабжения села Усть-Качка (4500059233)»

на землях государственная собственность на которые не разграничена

на срок бессрочно

Местоположение: Пермский край, Пермский район, Усть-Качкинское с/п, д. Дворцовая Слудка

Приложение: схема предполагаемых к использованию земель или части земельного участка.

Председатель комитета
имущественных отношений
администрации Пермского
муниципального района



(подпись, печать)

Г.В. Мюресов

СХЕМА

предполагаемых к использованию земель и части земельного участка

Объект: Строительство ВЛ 0,4 кВ для электроснабжения села Усть-Качка (4500059233)

Местоположение: Пермский край, м.р-н Пермский, с/п Усть-Качкинское, д. Дворцовая Слудка

Площадь участка: :ЗУ1=469 м²

Категория земель: Земли сельскохозяйственного назначения


Вид разрешенного использования: Воздушная линия электропередач, для размещения которой не требуется разрешение на строительство

Обозначение характерных точек границ	Координаты, м	
	X	Y
н1	516749.40	2205532.81
н2	516748.05	2205536.59
н3	516725.35	2205528.03
н4	516673.92	2205519.89
н5	516634.12	2205514.03
н6	516634.76	2205510.00
н7	516674.53	2205515.93
н8	516726.45	2205524.17
н1	516749.40	2205532.81

Система координат: МСК 59

Описание границ смежных земельных участков:

от точки н1 до точки н1 – земли общего пользования

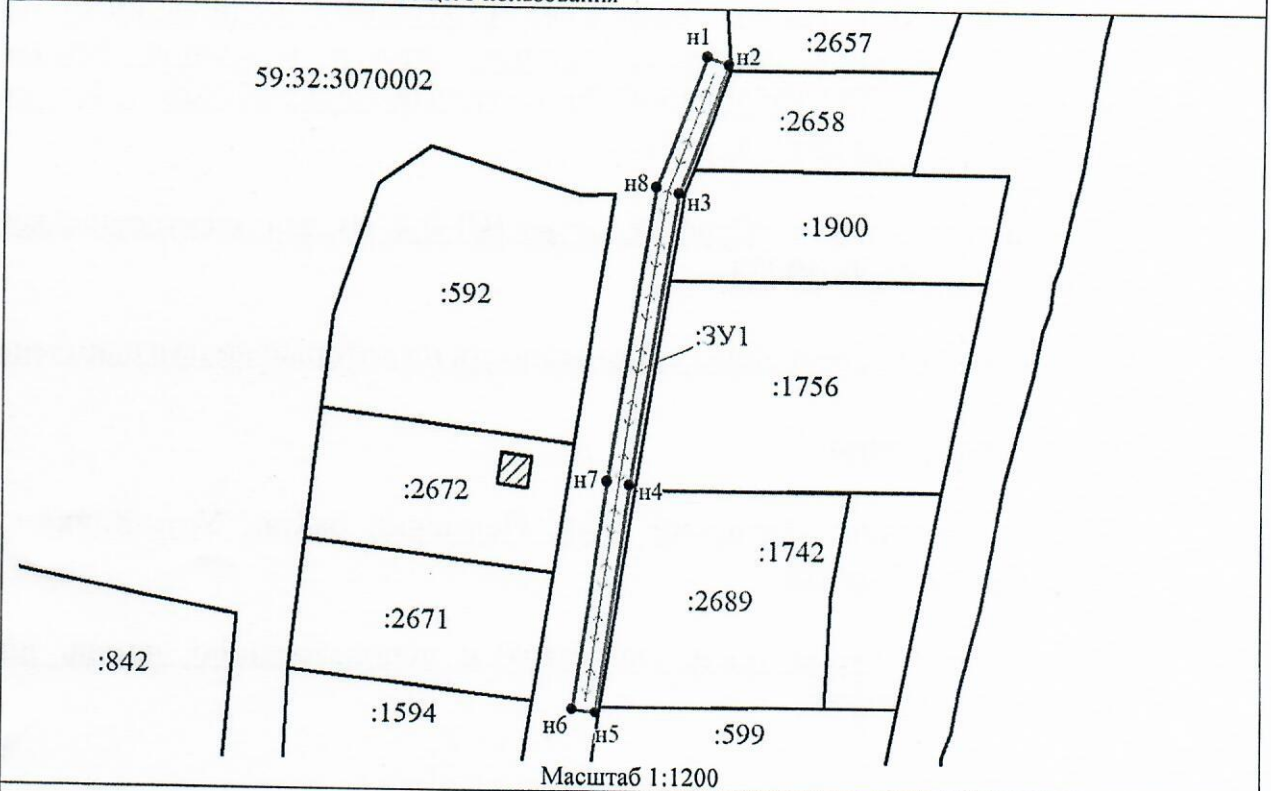


Масштаб 1:1200

Условные обозначения:

●	Характерная точка границы, сведения о которой позволяют однозначно определить ее положение на местности
—	Вновь образованная часть границы, сведения о которой достаточны для определения ее местоположения
:ЗУ1	Надписи вновь образованного земельного участка
—	Существующая часть границы, имеющиеся в ЕГРН сведения о которой достаточны для определения ее местоположения
:149	Надписи кадастрового номера земельного участка
—	Граница кадастрового квартала
59:32:3070002	Обозначение кадастрового квартала

По доверенности
ПЭ-122-2021 от 01.02.2021

Боч

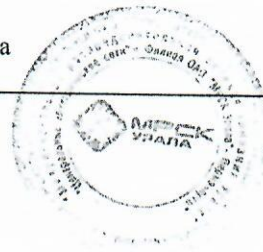

М.А.Бочарова